

ROMANIA
JUDETUL NEAMT
PRIMARIA COMUNEI ION CREANGA
Nr.2591 din 05.04.2017

AUTORIZATIE

PRIVIND LUCRARILE DE RACORDURI SI BRANSAMENT LA REțeleLE
ELECTRICE DE APA, CANALIZARE, GAZE TERMICE, ENERGIE ELECTRICA,
TELEFONIE, SI TELEVIZIUNE PRIN CABLU

Nr.14 din 05.04.2017

Se autorizeaza S.C. DELGAZ GRID S.A. cu sediul in Iasi, str.Ciurdei, nr.146-150, sa efectueze lucrari de:

Racorduri/bransament la:

- rețelele publice de apa;
- rețelele publice de canalizare;
- rețelele publice gaze;
- rețelele de transport a energiei termice;
- rețelele publice de transport a energiei electrice;**
- rețelele de telefonie;
- rețelele de televiziune prin cablu

Pentru beneficiarul: **CONSILIUL LOCAL AL COMUNEI ION CREANGĂ**, cu sediul în Comuna ION CREANGĂ, strada I.C.Brătianu,nr.105, telefon /fax 0233.780013/780266, Judetul Neamt, reprezentat prin Dl.Ing.PRICHICI PETRICĂ, în calitate de -PRIMAR.

Lucrarile de racorduri/bransament la: REZERVOARE.

Taxa pentru eliberarea prezentei autorizatii ,instituita prin Legea nr.571/2003 privind Codul fiscal si HCL Ion Creanga nr.103 din 22.12.2016, privind impozitele si taxele locale pentru anul 2017 in suma de ron, a fost achitata cu chitanta nr. din2017.

Prezenta autorizatie este valabila pana la data de 15.09.2017.

PRIMAR
Ing.PRICHICI PETRICA



INTOCMIT,
BULGARIU MARIA

A U T O R I Z A T I E

**PRIVIND LUCRARILE DE RACORDURI SI BRANSAMENT LA RETELELE
ELECTRICE DE APA, CANALIZARE, GAZE TERMICE, ENERGIE ELECTRICA,
TELEFONIE, SI TELEVIZIUNE PRIN CABLU**

Nr.19 din 06.04.2017

Se autorizeaza S.C. DELGAZ GRID S.A. cu sediul in Iasi, str.Ciurdei, nr.146-150, sa efectueze lucrari de:

Racorduri/bransament la:

- retelele publice de apa;
- retelele publice de canalizare;
- retelele publice gaze;
- retelele de transport a energiei termice;
- retelele publice de transport a energiei electrice;**
- retelele de telefonie;
- retelele de televiziune prin cablu

Pentru beneficiarul: **CONSILIUL LOCAL AL COMUNEI ION CREANGĂ**, cu sediul în Comuna ION CREANGĂ, strada I.C.Brătianu,nr.105, telefon /fax 0233.780013/780266, Judetul Neamt, reprezentat prin Dl.Ing.PRICHICI PETRICĂ, în calitate de **–PRIMAR**.

Lucrarile de racorduri/bransament la: **STATIE POMPARE APA POTABILA.**

Taxa pentru eliberarea prezentei autorizatii ,instituita prin Legea nr.571/2003 privind Codul fiscal si HCL Ion Creanga nr.103 din 22.12.2016, privind impozitele si taxele locale pentru anul 2017 in suma de ron, a fost achitata cu chitanta nr. din2017.


Prezenta autorizatie este valabila pana la data de 06.10.2017.

PRIMAR
Ing.PRICHICI PETRICA

INTOCMIT,
BULGARIU MARIA

Se racordeaza cu H15


Rezervor

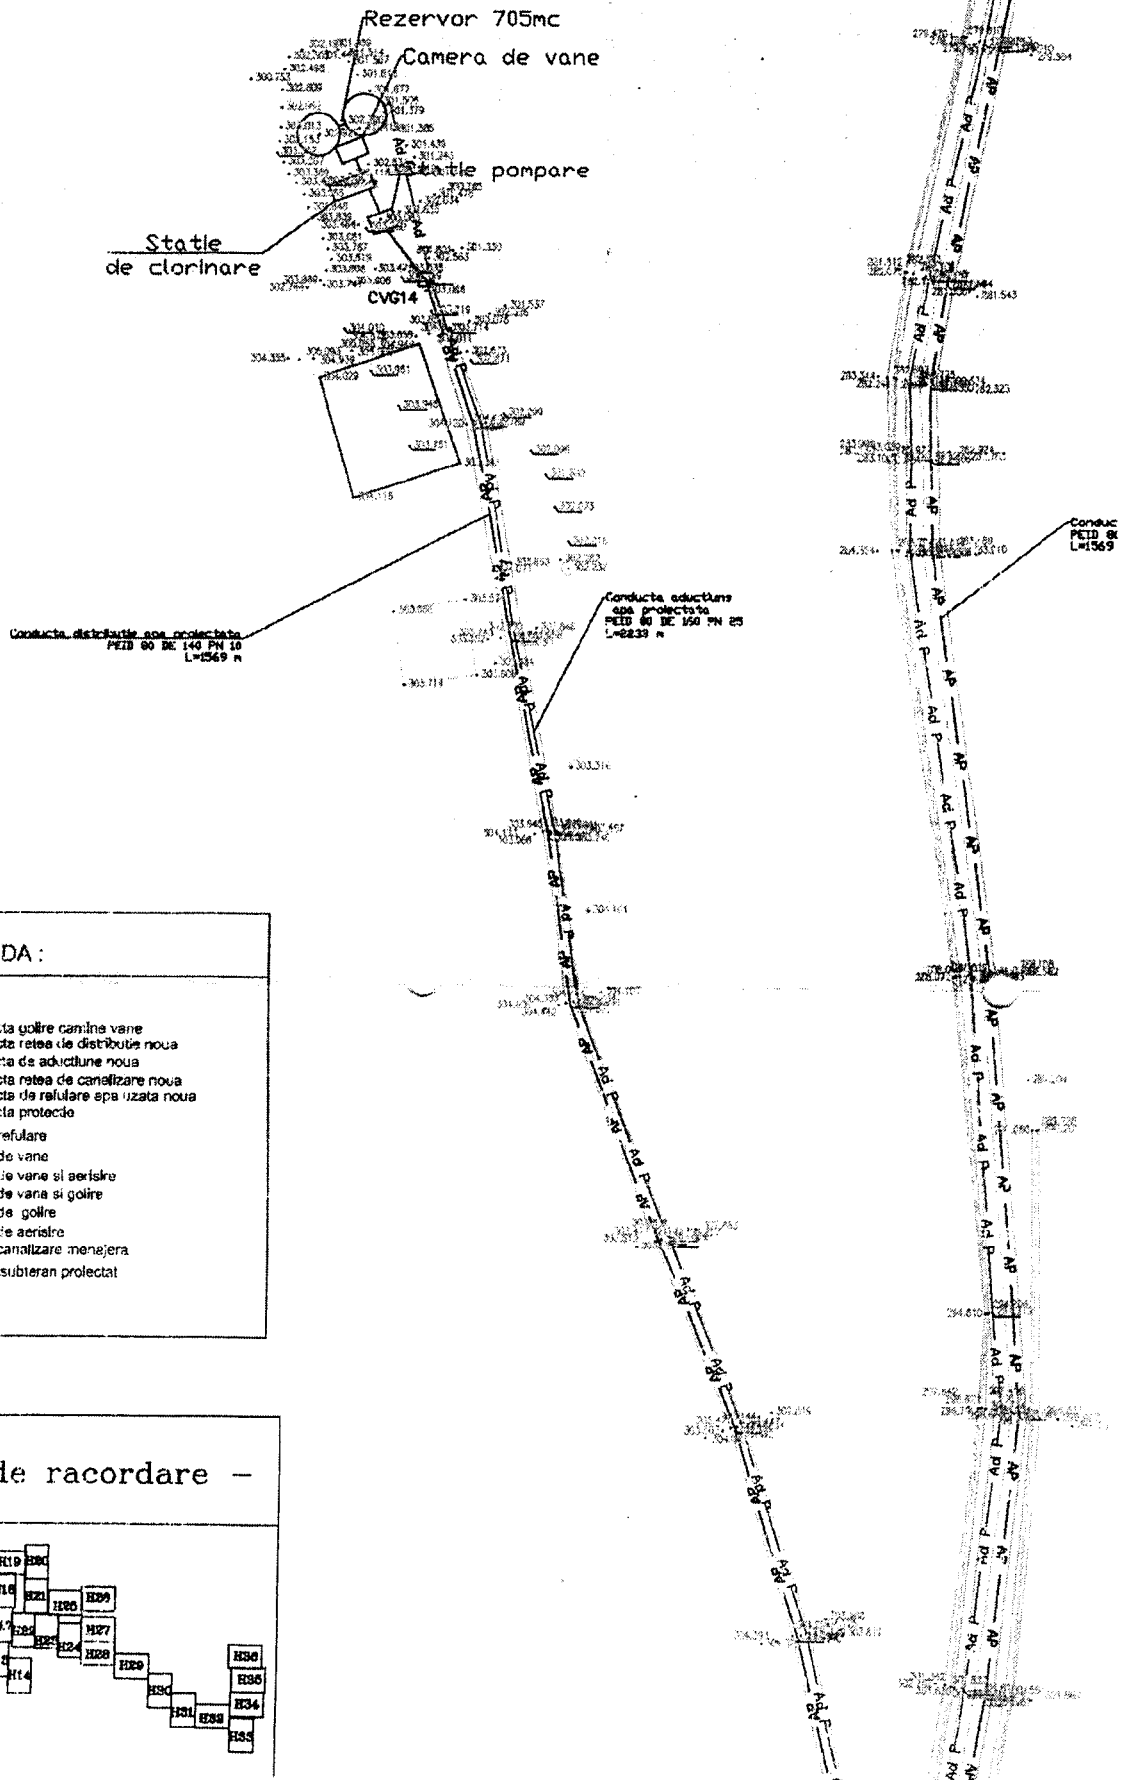

LEGENDA :

- Conducta goitare camine vane
- Conducta retea de distributie noua
- Conducta de aductiune noua
- Conducta retea de canalizare noua
- Conducta de refulare apa uzata noua
- Conducta protectie
- Cier
- CV
- CVA
- CVG
- CG
- CA
- CM
- ⊙ H
- ⊙ SFAU

- Grafic de racordare -

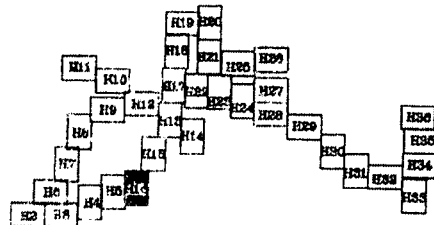




DE ÎNCADRARE ÎN ZONĂ

voru și extravilan Ion Creanga, com. Ion Creanga, Jud. NEAMȚ

1:20000

tificatului de Urbanism "Alimentare cu apă potabilă, rețea de canalizare și stație de epurare"

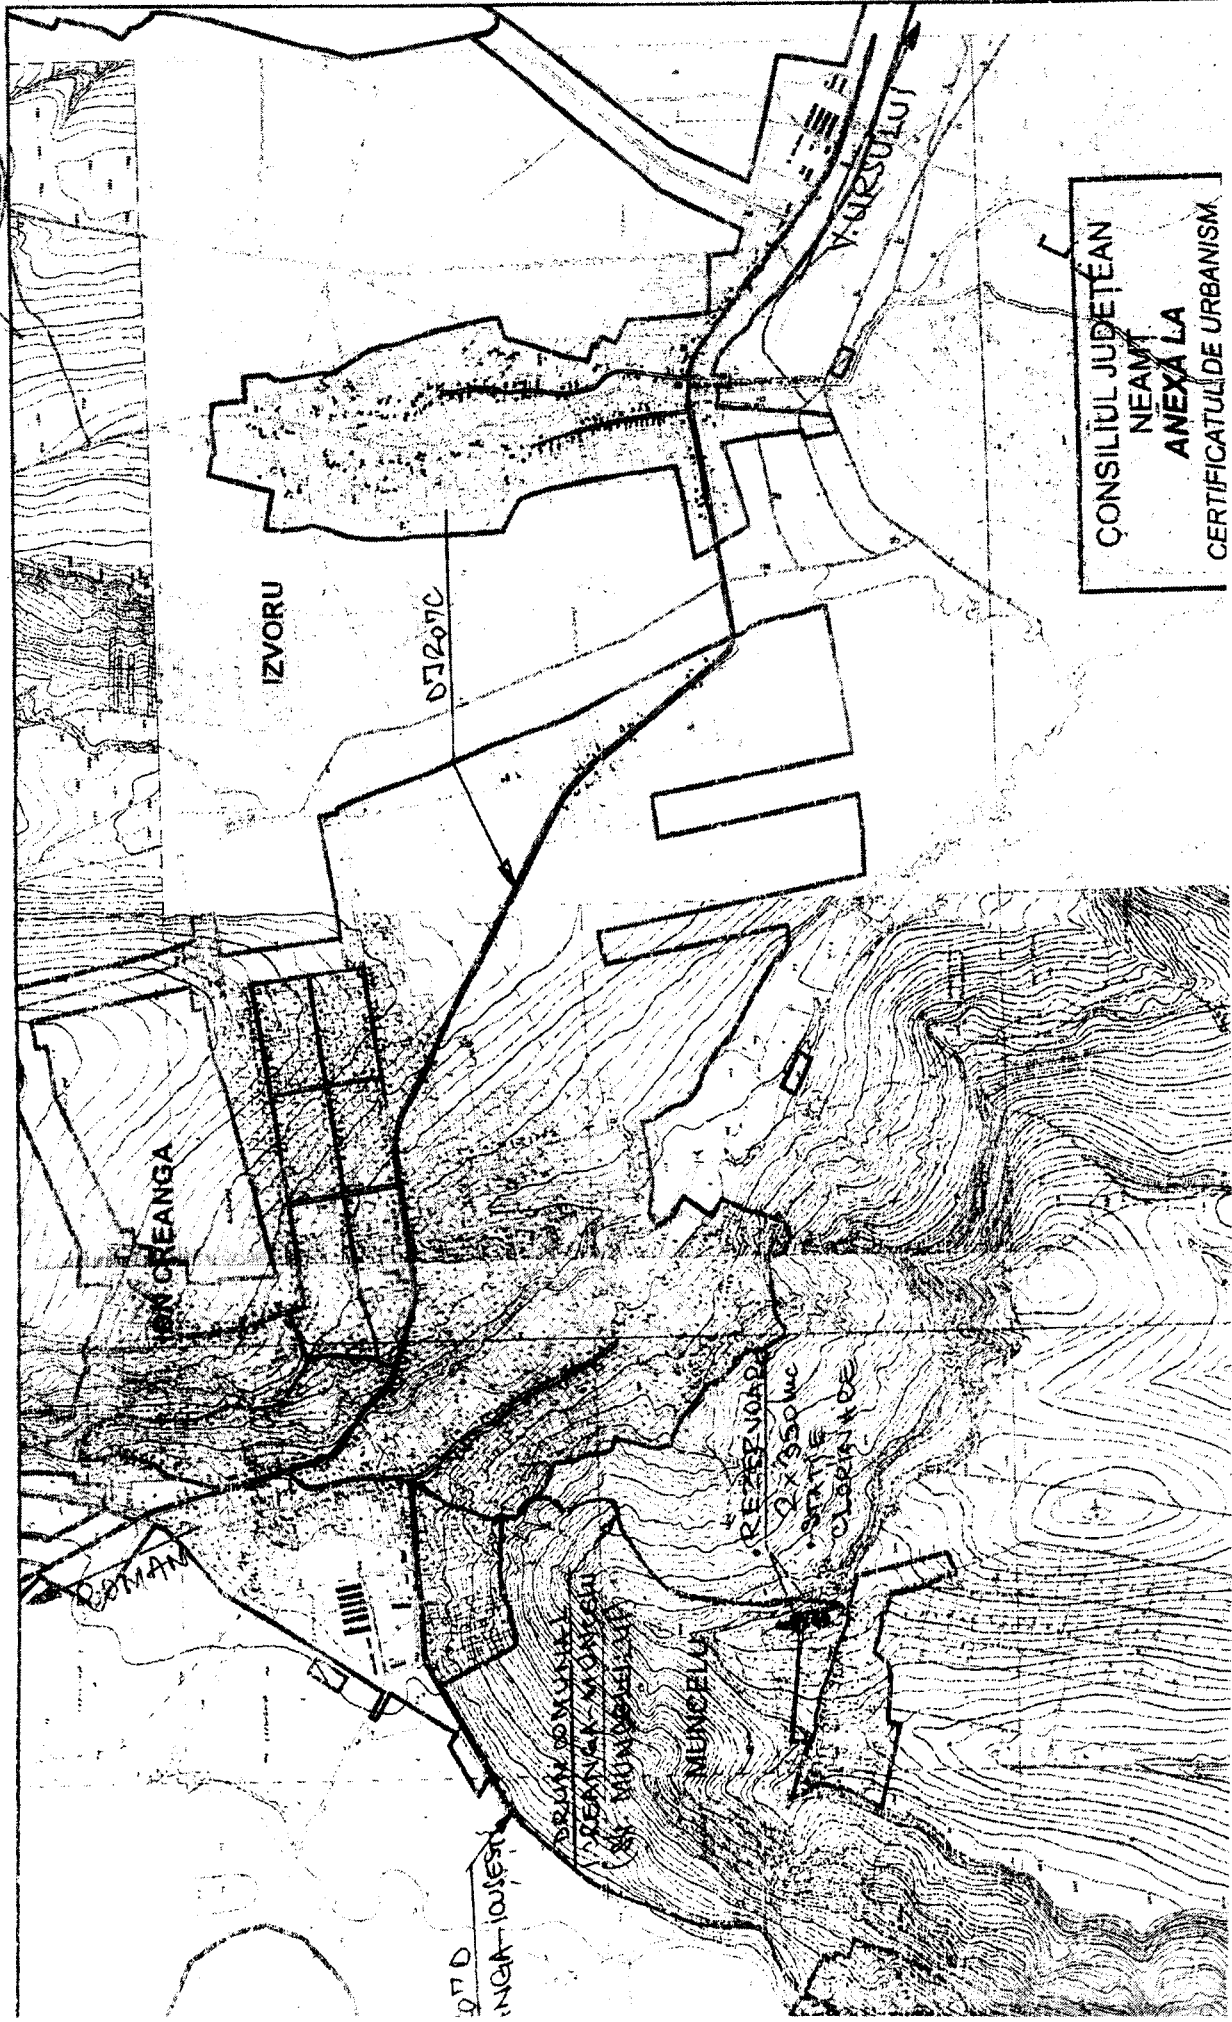VIZAT
OCPI-NEAMȚ
Director
ing. Simion STANESCU



CONSILIUL JUDEȚEAN
NEAMȚ
ANEXA LA
CERTIFICATUL DE URBANISM

P1
P1


Echidist



S.C. "TOPGEOSYS" S.
SUCEAVA

J33/768/2003

TECNOLOGIA	SEMANTICA
SPECIFICATIE	NUME
PROIECTAT	Ing. Besleaga C.
REDACTAT	Ing. Gros-Ionel L.
VERIFICAT	Ing. Florea I.

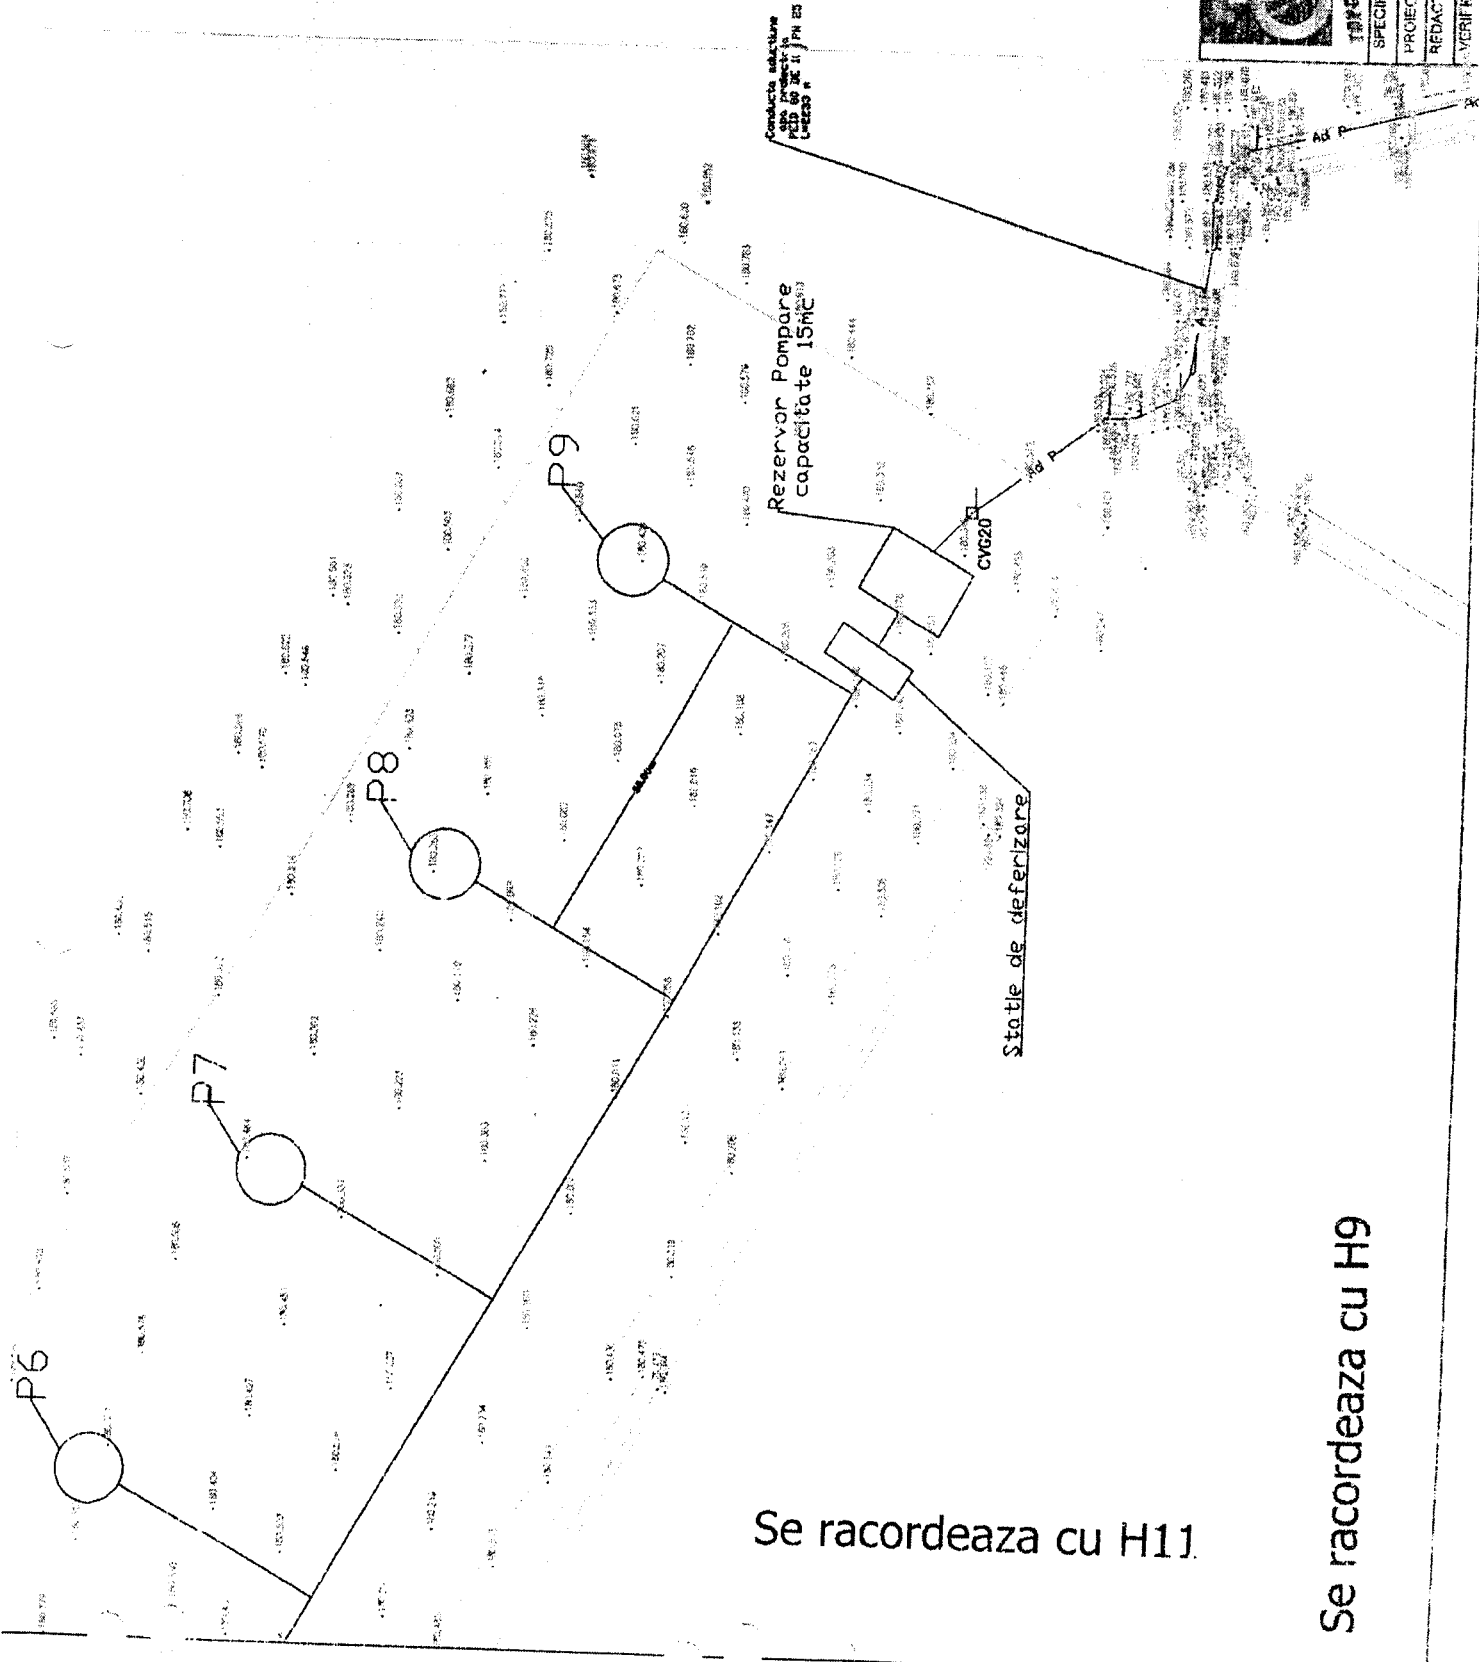

Se racordeaza cu H11.

Se racordeaza cu H9