

ROMANIA  
JUDETUL NEAMT  
COMUNA ION CREANGA  
CONSILIUL LOCAL

**HOTARAREA**  
**Nr.27 din 30.03.2018**

**privind aprobarea ocuparii si scoaterea temporara din circuitul agricol a unei suprafete de 36 mp , drum exploatare , apartinand domeniului privat al comunei Ion Creanga de catre S.N.G.N."Romgaz ,, - sucursala Medias, in scopul realizarii obiectivului de investitie : „Refacere traversari cursuri de apa cu conducte Romgaz , jud. Neamt - Refacere traversare parau Leorda (Tiganca) cu conducta colectoare 4 toli , sondele 155- 254 , Ion Creanga , jud. Neamt .**

Consiliul local al comunei Ion Creanga , judetul Neamt ;  
Examinand :

- cererea nr. 610 din 28.03.2018 a SNGN Romgaz – Sucursala Medias prin care solicita acordul pentru aprobarea ocuparii temporare a drumului de exploatare in sup de 36 mp din vecinatatea obiectivelor : Refacere traversari cursuri de apa cu conducte Romgaz , jud. Neamt - Refacere traversare parau Leorda (Tiganca) cu conducta colectoare 4 toli , sondele 155- 254 , Ion Creanga , jud. Neamt , insotita de Memoriu Justificativ Proiect nr. 900/ 4530” Refacere traversare parau Leorda ( Tigancii ) cu conducte Romgaz , jud. Neamt” , Certificatul de Urbanism nr.6 din 09.01.2018 emis de C.J. Neamt , Aviz OCPI nr. 19/ 2016, Aviz ANIF –Unitatea de Administrare Neamt nr. 40 / 2016 , Plan de incadrare in zona .
- referatul nr. 2745 din 28.03.2018 intocmit de referent cadastru Lupu Ana – Maria,
- Expunerea de motive nr. 2746 din 28.03.2018 a primarului comunei Ion Creanga .
- Acordul de principiu inregistrat la nr. 20 din 04.01.2015 emis de primarul comunei Ion Creanga .

Avand in vedere prevederile :

- Legii nr. 50 / 1991 privind autorizarea executarii lucrarilor de constructii ,
- Ordinul nr. 839/ 2009 pentru aprobarea Normelor metodologice de aplicare a Legii nr. 50 / 1991 ;
- H.G nr. 525/ 1996 pentru aprobarea Regulamentului general de urbanism .
- Art. 12 lit. “a” , art. 109 lit.”a” si ale art.110 lit.”a” din Legea nr. 123/ 2012 a energiei si gazelor natural , cu modificarile si completarile ulterioare ;

In temeiul dispozitiilor art. 36 , alin.(2) lit.”c” , alin.(5) lit.”a” , art. 45 alin.(3) , art. 115 alin.(1) lit.”b” si ale art. 123 alin.(1) din Legea nr. 215 / 2001 a administratiei publice locale , republicata cu modificarile si completarile ulterioare :

**HOTARASTE :**

**Art. 1** Se aproba ocuparea si scoaterea temporara din circuitul agricol a unei suprafete de 36 mp , drum exploatare , apartinand domeniului privat al comunei Ion Creanga de catre S.N.G.N.”Romgaz ,, - sucursala Medias, in scopul realizarii obiectivului de investitie : „Refacere traversari cursuri de apa cu conducte Romgaz , jud. Neamt - Refacere traversare parau Leorda (Tiganca) cu conducta colectoare 4 toli , sondele 155- 254 , Ion Creanga , jud. Neamt .


Suprafata de 36 mp este identificata conform Planului de situatie – anexa la prezenta .

**Art. 2** Primarul comunei prin aparatul de specialitate va aduce la indeplinire prevederile prezentei .

**Art. 3** Secretarul comunei, va comunica prezenta institutiilor si persoanelor interesate .


PRESEDINTE DE SEDINTA  
CONSILIER  
HUCI CONSTANTIN- CRISTIAN

Contrasemneaza ptr. Legalitate  
SECRETAR  
NIȚĂ MIHAELA

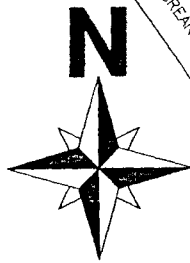

ELIPSOID:  
PROIECTIA:

Krasovski  
Stereografica 1970

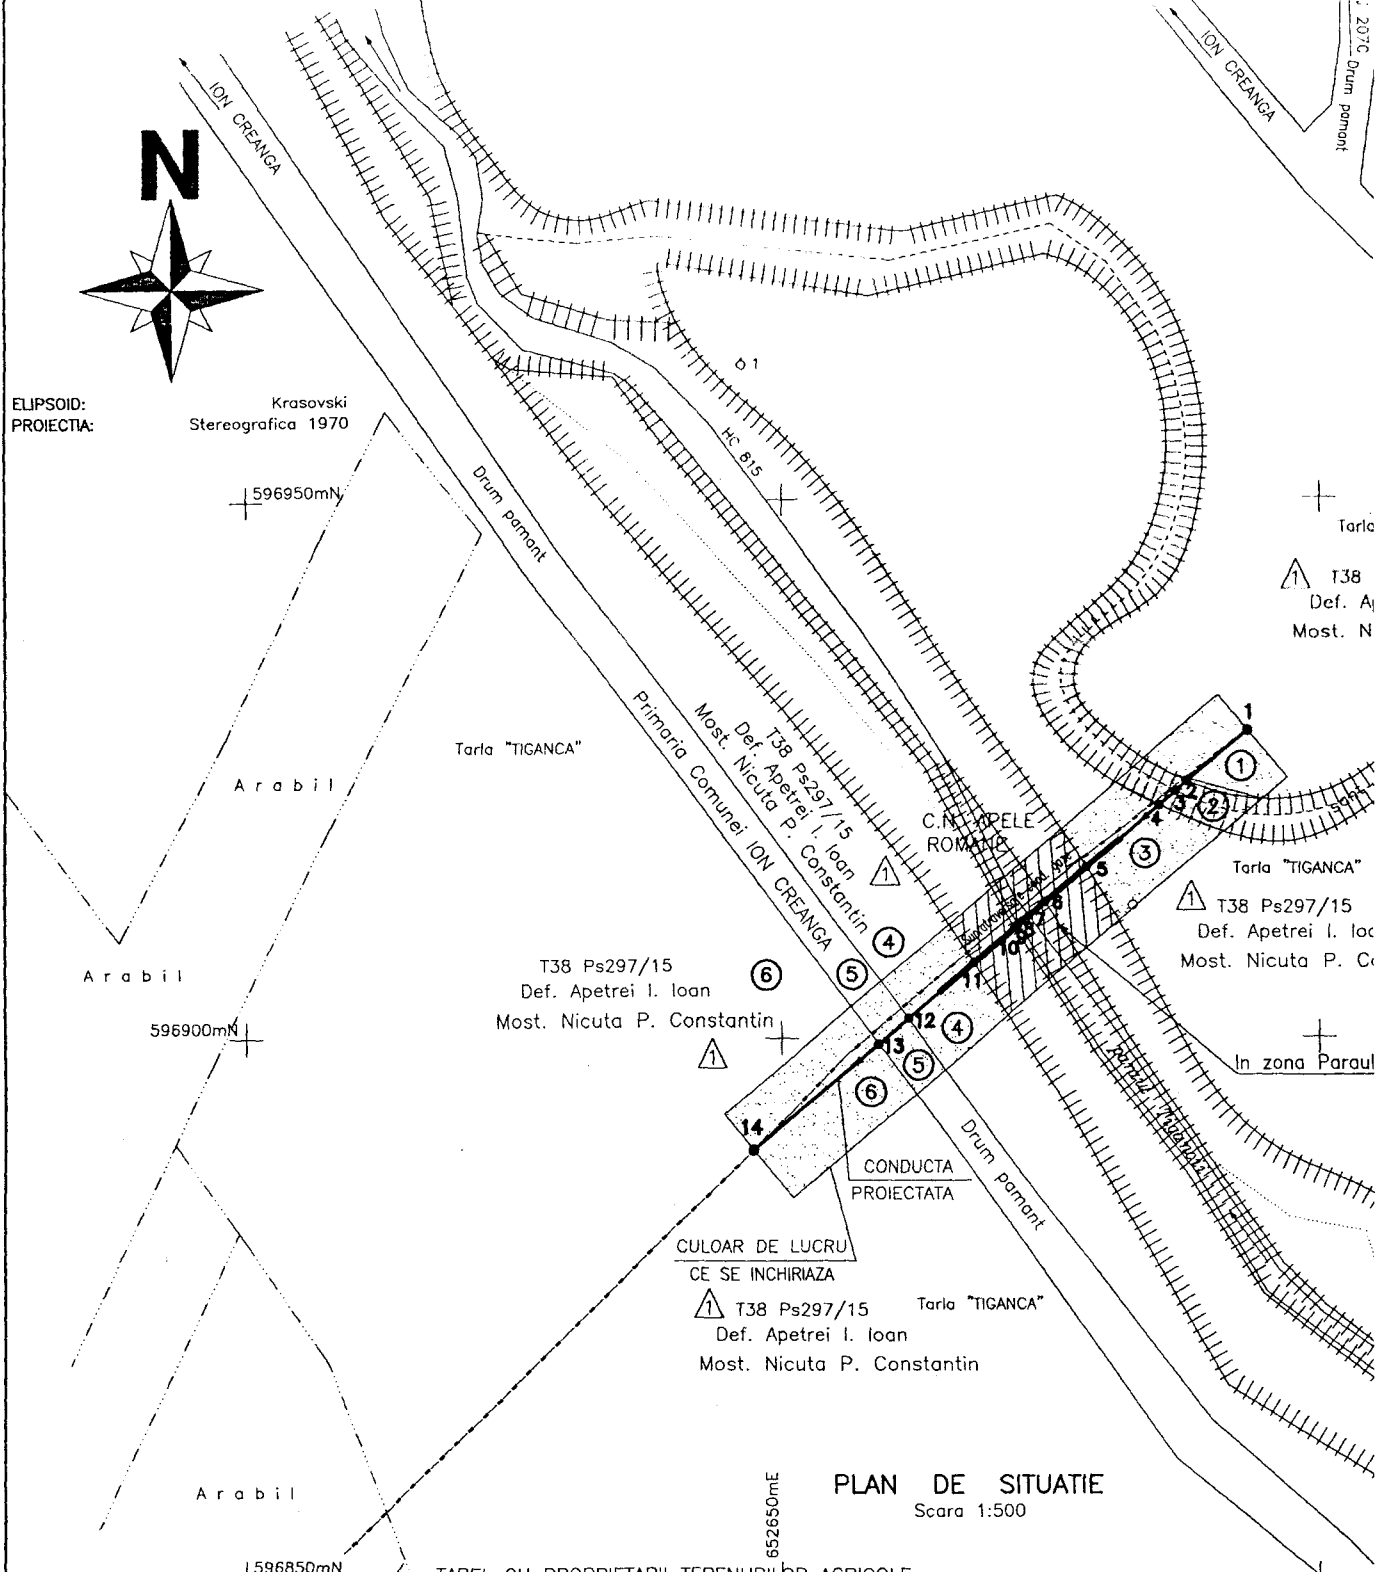

**PLAN DE SITUATIE**  
Scara 1:500

TABEL CU PROPRIETARIII TERENURILOR AGRICOLE

NR. CRT.	DENUMIREA PROPRIETARULUI	SEDIUL PROPRIETARULUI	LOCUL UNDE ESTE SITUAT TERENUL	SUPRAFATA CULOAR CONDUCTA (mp)	TARLA	PARCELA	NR. DIN PLAN
1	Def. Apetrei I. Ioan Most. Nicuta P. Constantin	COMUNA ION CREANGA JUDETUL NEAMT	COMUNA ION CREANGA JUDETUL NEAMT	64	38	Ps297/15	①
				38		Np(sant)	②
				94		Ps297/15	③
				79		Ps297/15	④
				36		Drum (De)	⑤
2	Primaria Comunei Ion Creanga						
3	Def. Apetrei I. Ioan Most. Nicuta P. Constantin			152		Ps297/15	⑥
				<b>TOTAL</b>			

LEGENDA

Suprafata ce se inchiriaza.....463mp din care:  
 389mp Ps  
 38mp Np  
 36mp Drum

652600mE  
596800mN

652700mE