

207

ROMANIA
JUDETUL NEAMT
COMUNA ION CREANGA
CONSILIUL LOCAL

HOTĂRÂREA
Nr. 62 din 27.07.2018

privind introducerea in inventarul bunurilor apartinand domeniului privat al comunei Ion Creanga, a suprafetei de 417 mp, teren agricol extravilan si a suprafetei de 5602 mp, teren neproductiv, situat in tarla 7, sat Ion Creanga, aflat pe malul stâng al râului Siret.

Consiliul local al comunei Ion Creanga, judetul Neamt ;

Examinand :

- adresa nr. 16.043 din 26.07.2018 a Administratiei Bazinale de Apă Siret, inregistrata la primaria comunei Ion Creanga la nr. 6661 din 26.07.2018, prin care solicita acordul pentru aprobarea ocuparii definitive a terenului agricol, tarla 7- Ion Creanga, in sup de 417 mp, mal stâng râu Siret, acord solicitat prin C.U nr. 279/ 24.11.2016, in scopul realizarii obiectivului de investitie „Amenajare albie râu Siret în localitatea Ion Creangă, comuna Ion Creangă, jud. Neamt „
- referatul nr. 6642 din 26.07.2018 intcomit de domnul viceprimar Nastase Neculai,
- Expunerea de motive nr.6643 din 26.07.2018 a primarului comunei Ion Creanga.

Avand in vedere prevederile :

- Legii nr. 213/1998 privind bunurile proprietate publica, cu modificarile si completarile ulterioare.
- H.G nr. 548 / 1999 pentru aprobarea Normelor tehnice pentru întocmirea inventarului bunurilor care alcatuiesc domeniul public al comunelor, oraselor, municipiilor si judetelor ;

In temeiul dispozitiilor art. 36, alin.(2) lit.”c”, alin.(5) lit.”a”, art. 45 alin.(3), art. 115 alin.(1) lit.”b” si ale art. 123 alin.(1) din Legea nr. 215 / 2001 a administratiei publice locale, republicata cu modificarile si completarile ulterioare :

HOTARASTE :

Art. 1 La data adoptarii prezentei se aproba introducerea in inventarul bunurilor apartinand domeniului privat al comunei Ion Creanga, a suprafetei de 417 mp, teren agricol extravilan si a suprafetei de 5602 mp, teren neproductiv, situat in tarla 7, sat Ion Creanga, aflat pe malul stâng al râului Siret, conform planselor anexate.

Art. 2 Cu aducerea la indeplinire a prevederilor prezentei se insarcineaza compartimentul cadastru, financiar-contabilitate care vor proceda la actualizarea, modificarea si completarea inventarului domeniului privat al comunei Ion Creanga.

Art. 3 Orice persoana care se considera vatamata intr-un drept al sau ori intr-un interes legitim, prin actul administrative adoptat, se poate adresa instantei de contencios administrativ competente, pentru anularea actului, recunoasterea dreptului pretins sau a interesului legitim si repararea pagubei ce i-a fost cauzata

Art. 4 Secretarul comunei, va comunica prezenta institutiilor si persoanelor interesate.

PRESEDINTE DE SEDINTA
CONSILIER
IACOBAN CONSTANTIN


Contrasemneaza ptr. Legalitate
SECRETAR
NIȚĂ MIHAELA

04

Anexa

SECȚIUNEA I – BUNURI IMOBILE						
Nr. Crt	Codul de clasificare	Denumirea bunului	Elemente de identificare	Anul dobândirii, sau după caz al dării în folosință	Valoarea de inventar -lei-	Situația Juridică actuală
0	1	2	3	4	5	6
1	1.8.8	Teren arabil , extravilan	Suprafață teren = 417 mp , tarla 7, Parcela 31;	2018	Valoare teren = 389,98 lei	Domeniul privat al Comunei Ion Creangă
2	1.8.8	Teren neproductiv , extravilan	Suprafață teren = 4160 mp , tarla 7, Parcela 31,	2018	Valoare teren = 555,78 lei	Domeniul privat al Comunei Ion Creangă
3	1.8.8	Teren neproductiv , extravilan	Suprafață teren = 1442 mp , tarla 7, Parcela 31,	2018	Valoare teren =193,65 lei	Domeniul privat al Comunei Ion Creangă
		TOTAL	x	x	1139,41	x


22

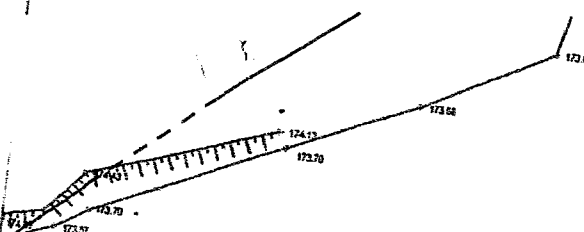

Road Street

S=1442ms neproductiv
UAT ION CREANGA

S=388ms
agricol
UAT ION CREANGA

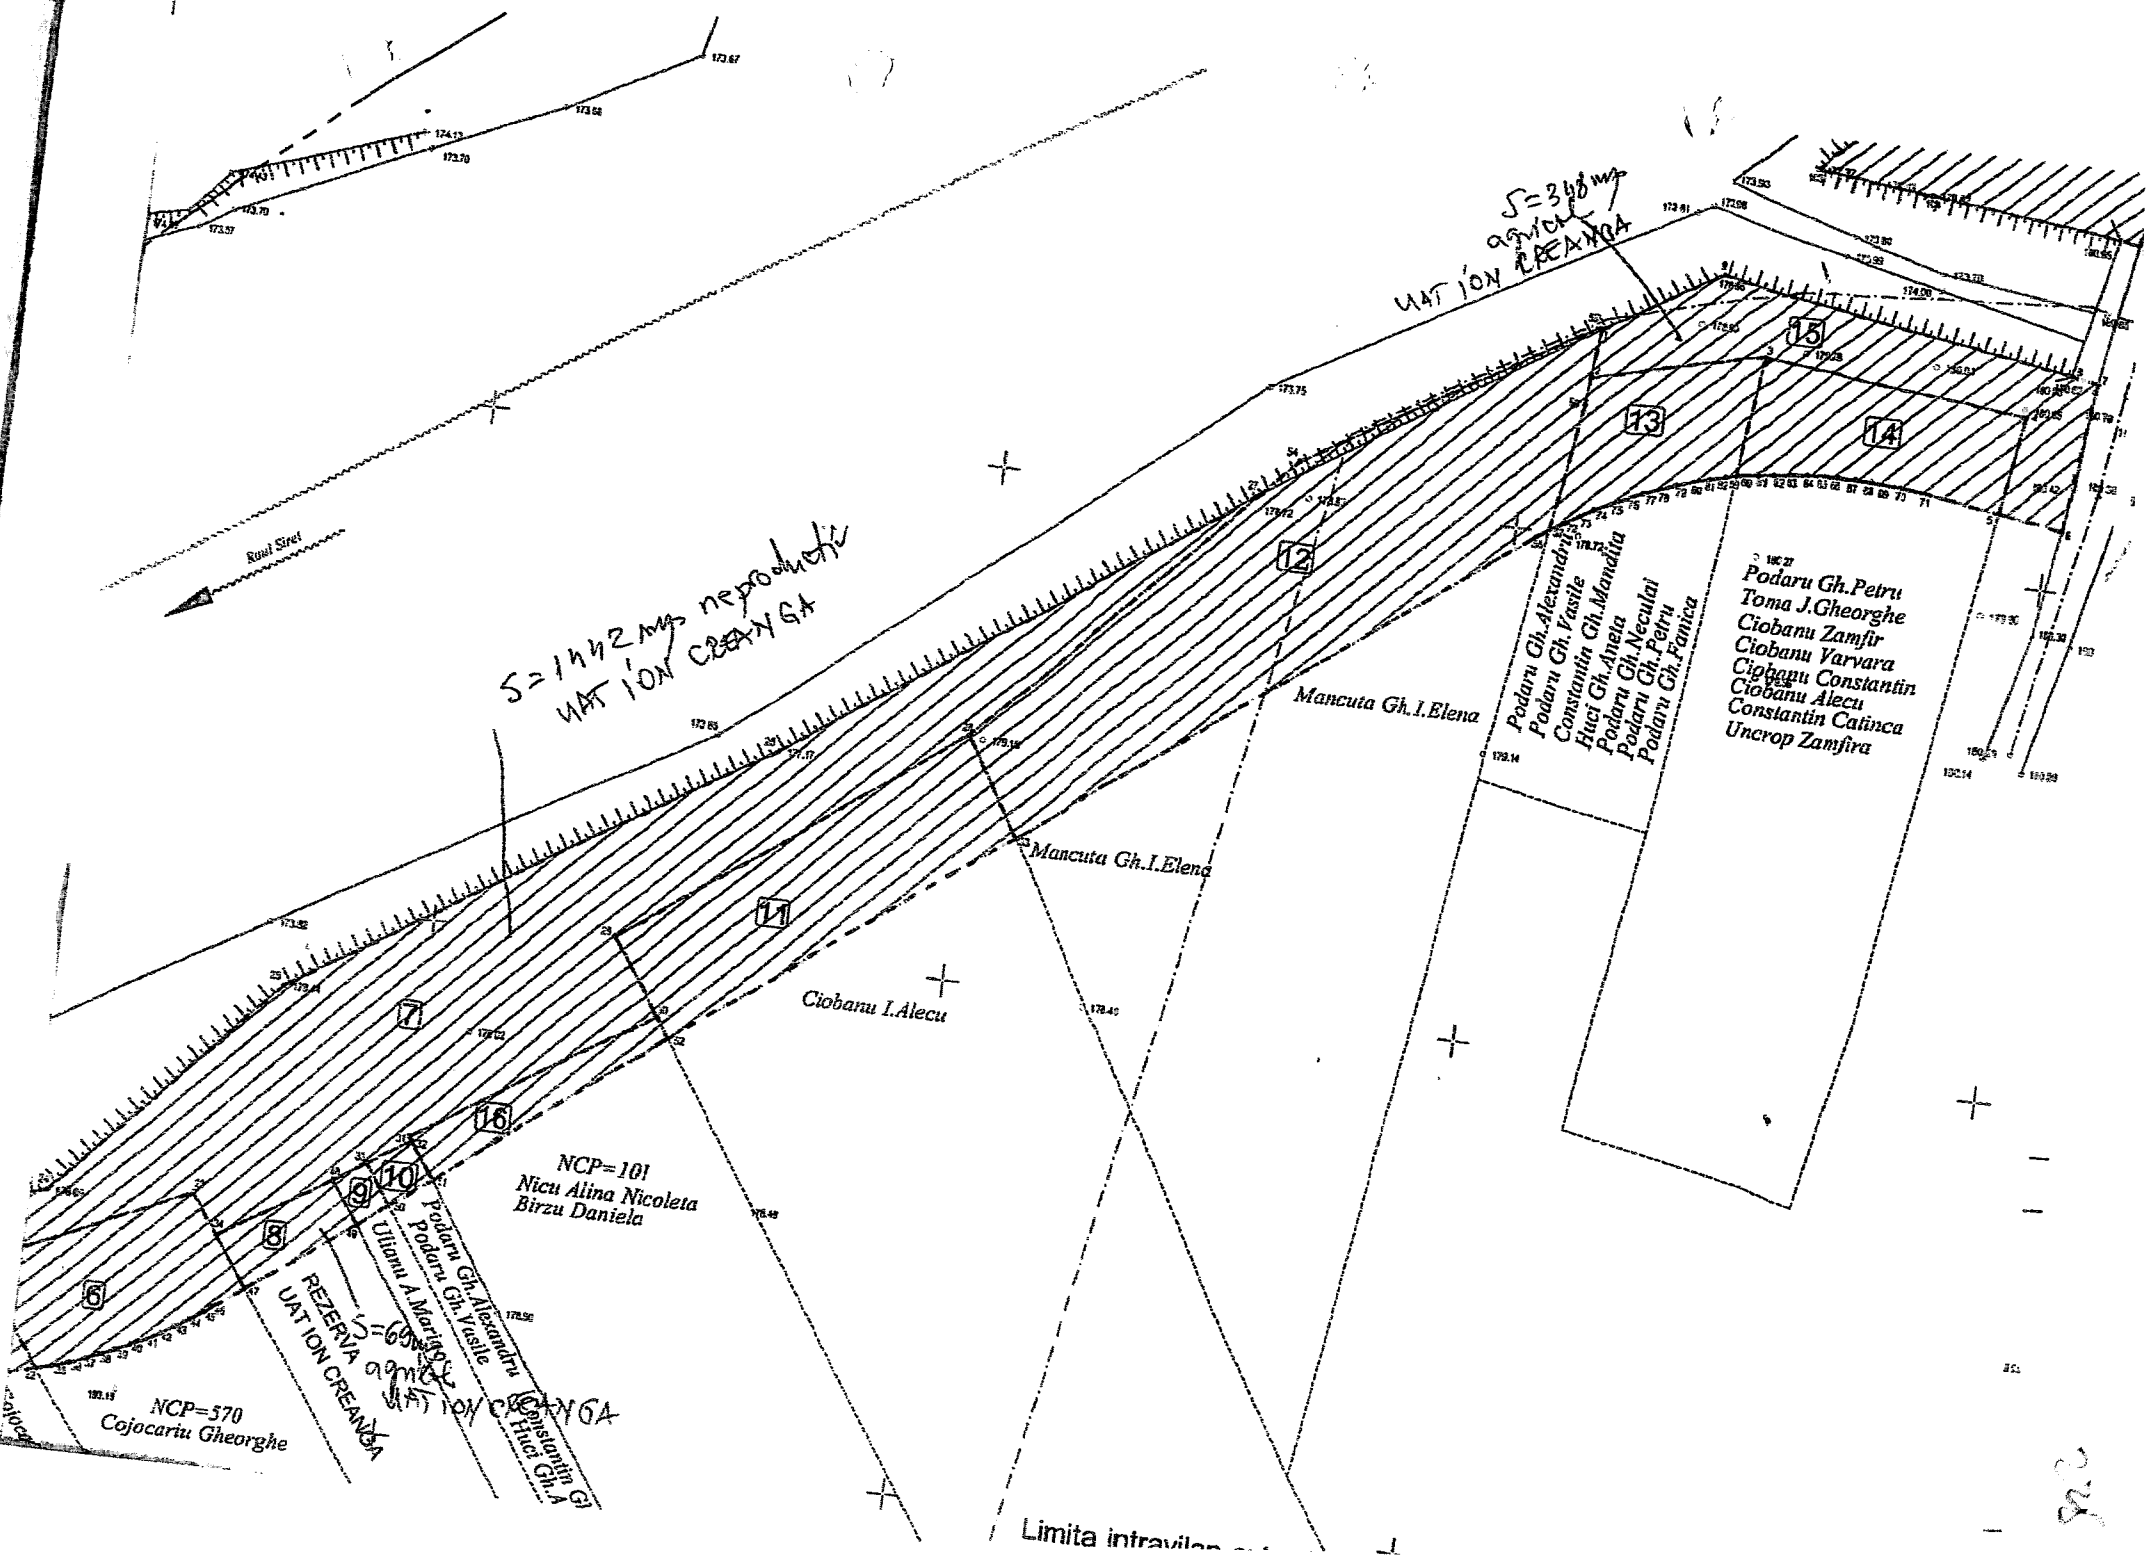

Mancuta Gh.I.Elena

Mancuta Gh.I.Elena

Ciobanu I.Alecu

NCP=101
Nicu Alina Nicoleta
Birzu Daniela

NCP=570
Cojocariu Gheorghe

REZERVA
UAT ION CREANGA


Podaru Gh.Alexandru
Podaru Gh.Vasile
Uliana A.Maria
Podaru Gh.Alexandru
Podaru Gh.Vasile
Constantina Gh.
Flore Gh.A.

Podaru Gh.Alexandru
Podaru Gh.Vasile
Constantin Gh.Mandita
Flora Gh.Aneta
Podaru Gh.Neculai
Podaru Gh.Petru
Podaru Gh.Fanica

Podaru Gh.Petru
Toma J.Gheorghe
Ciobanu Zamfir
Ciobanu Varvara
Ciobanu Constantin
Ciobanu Alecu
Constantin Catinca
Uncrop Zamfira

Limita intravilan

920

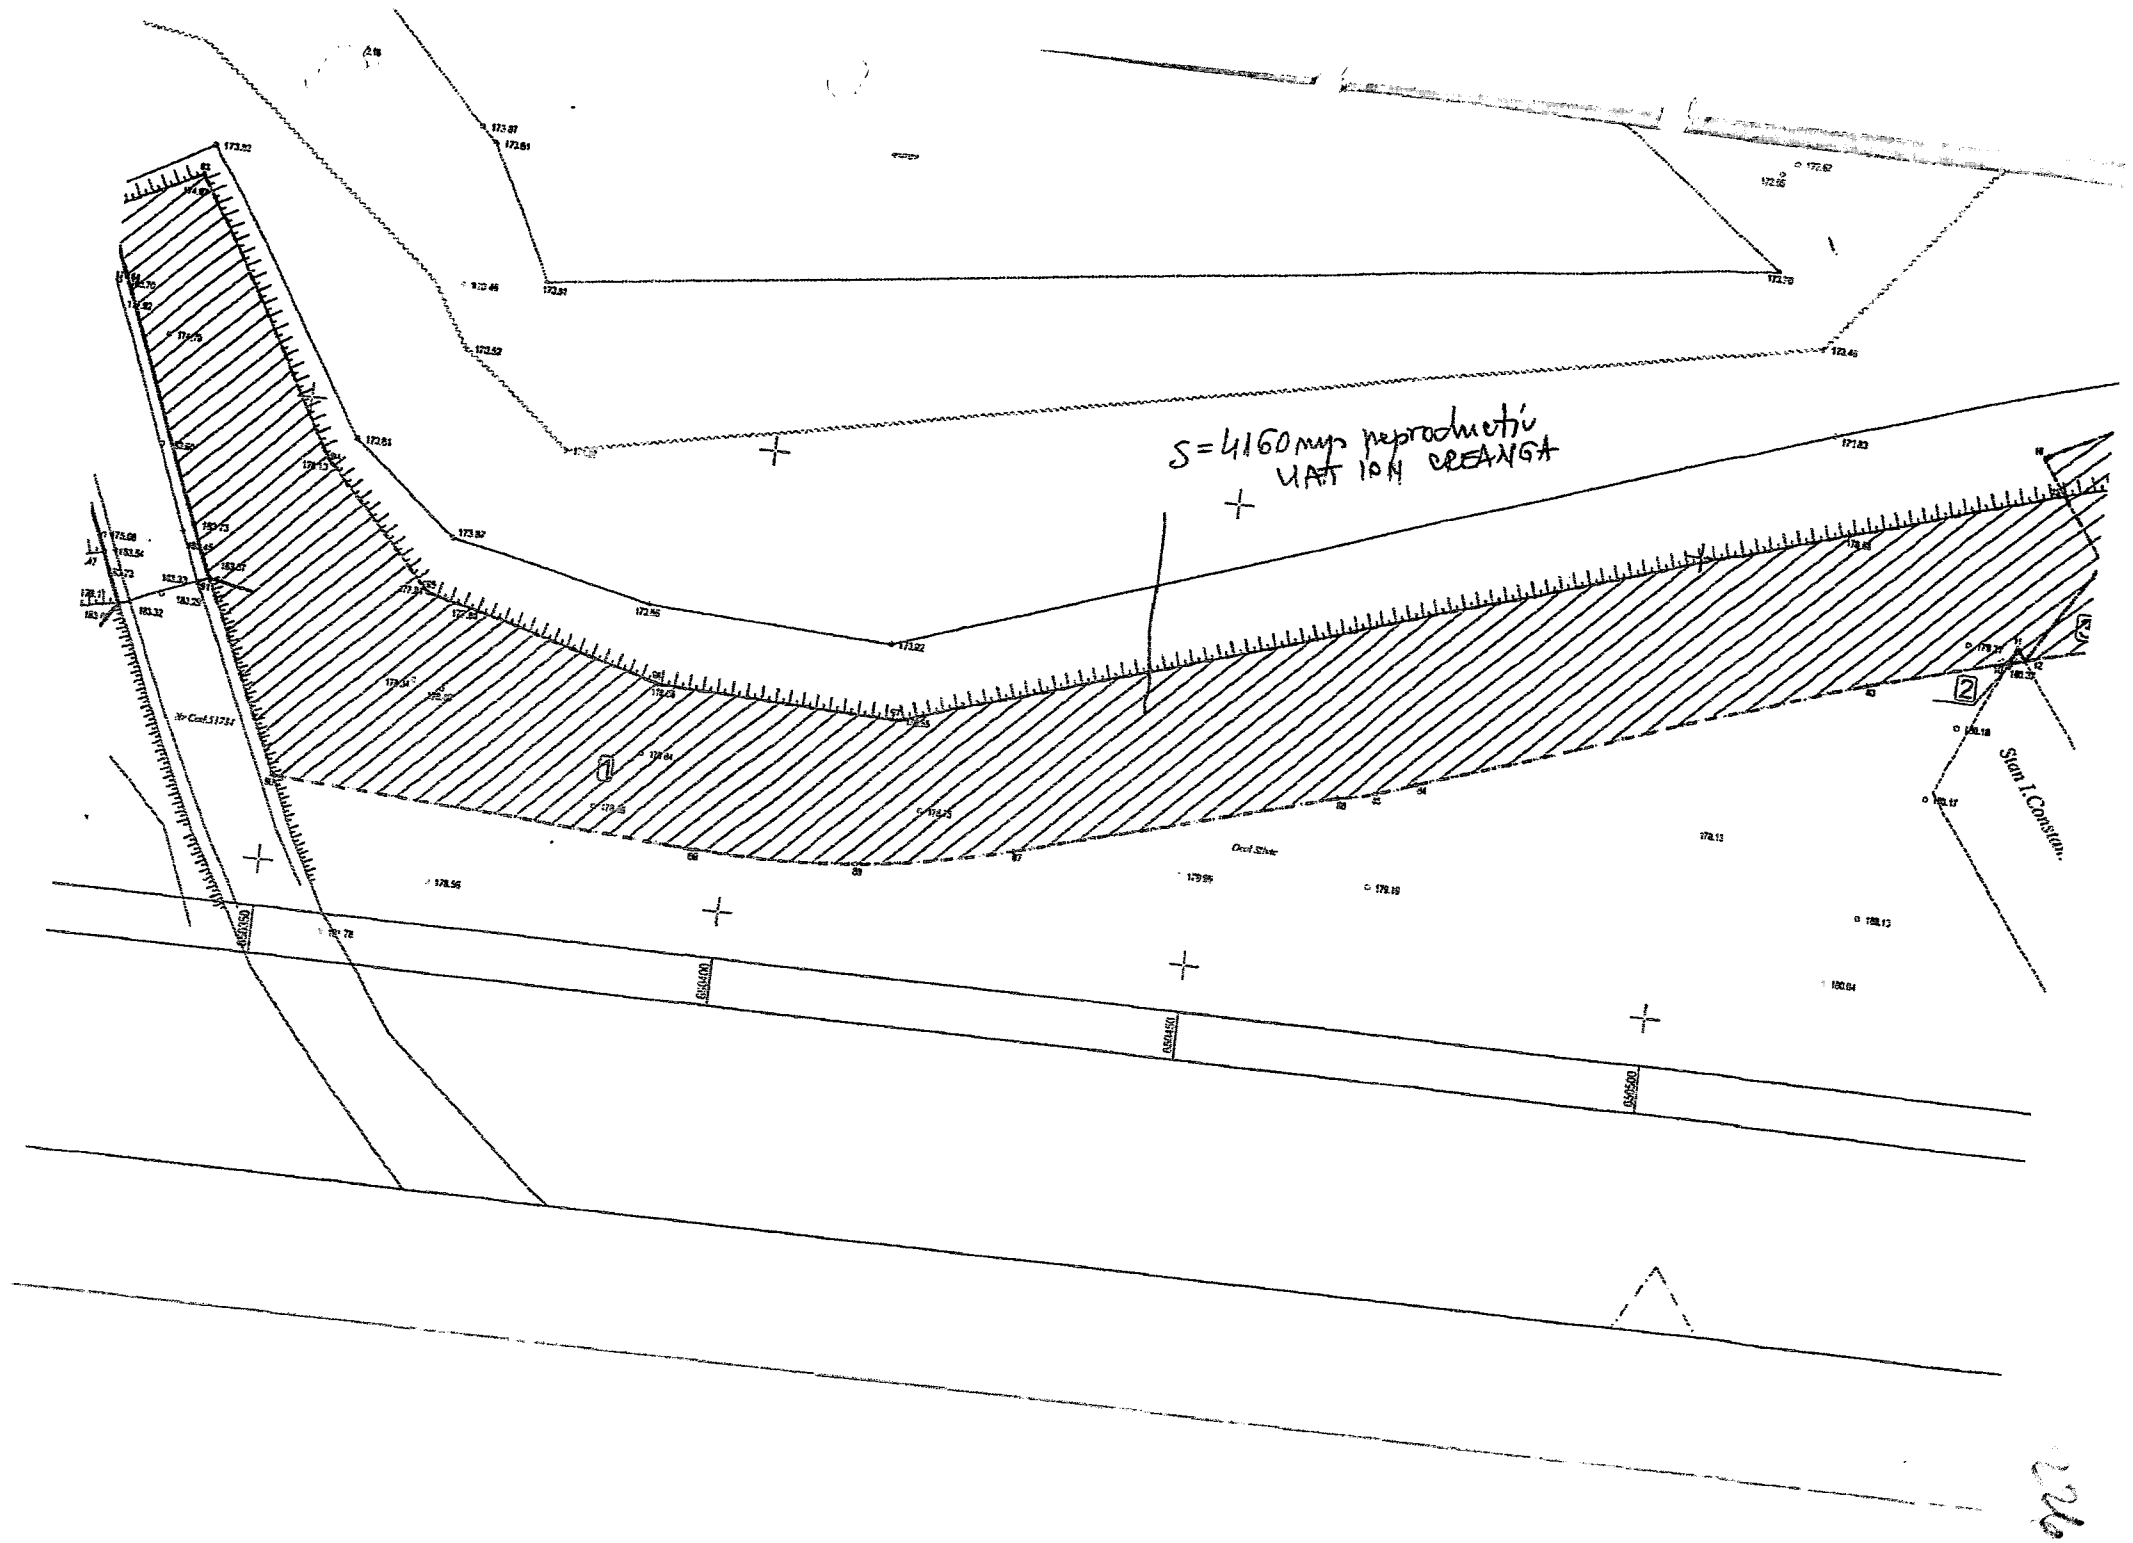

S = 4160 mmp neproduktif
UAT 104 CREAMA

2

Sian I. Constan...

226