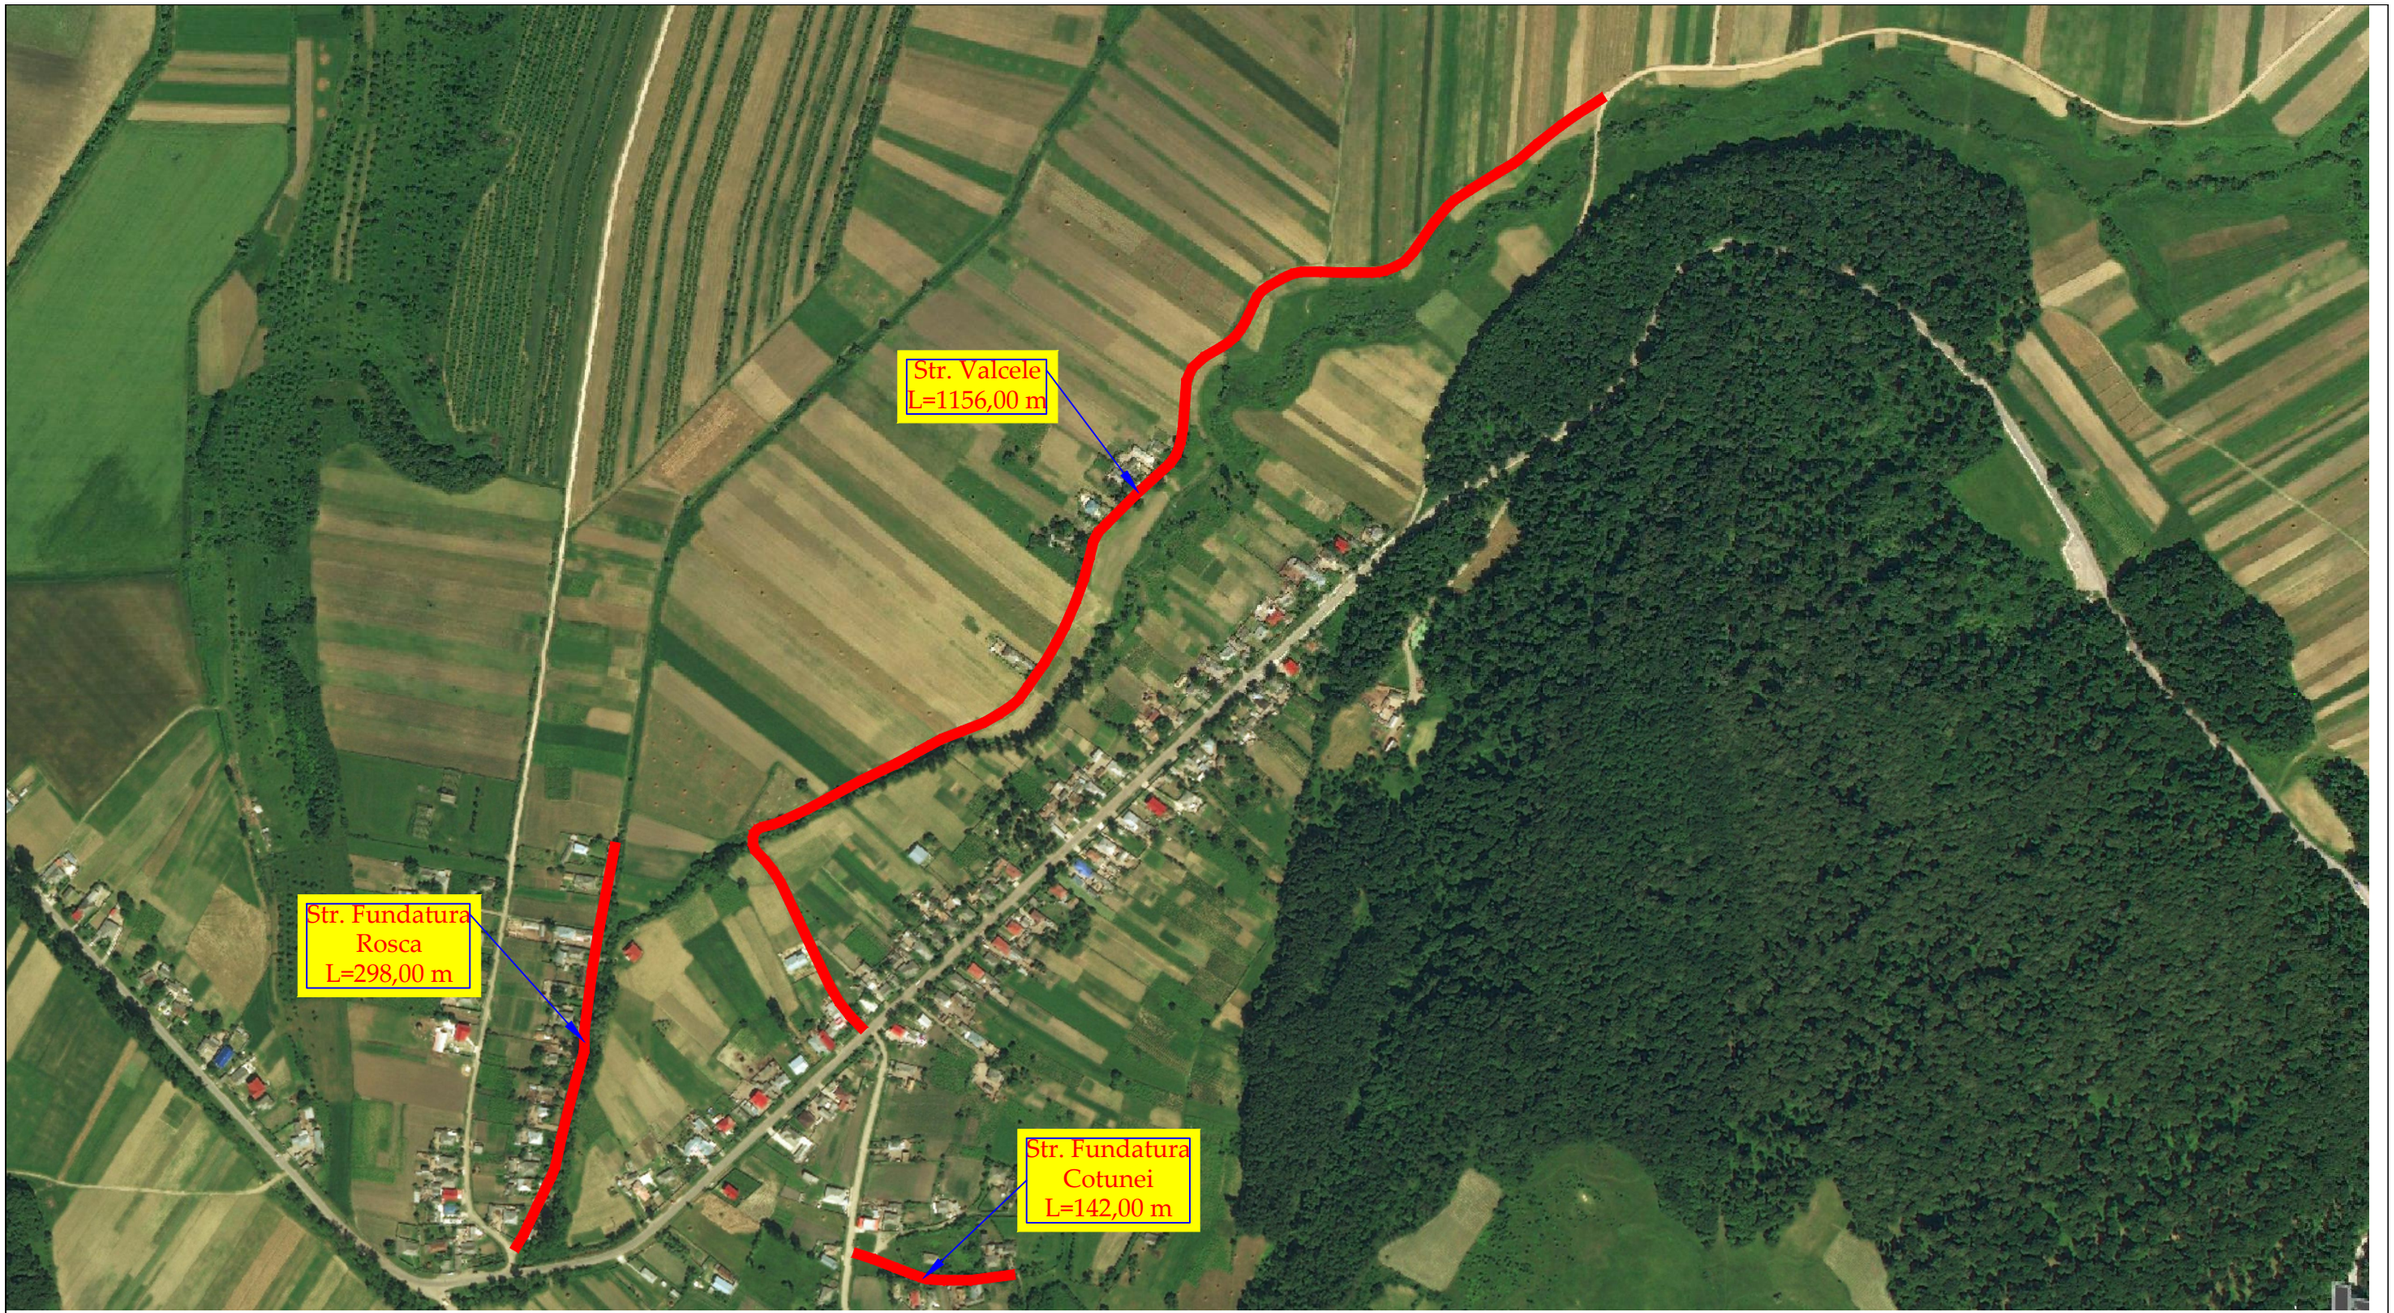

	NUME	SEMNATURA	CERINTA	REFERAT / EXPERTIZA	DATA
VERIFICATOR					

S.C. AQUA PROJECT S.R.L.
Str. Petru Rares, nr, 63, bl. A4, sc. B,
Ap. 9 , Piatra Neamt
Tel/Fax : 0233/624426
C.U.I. J27/580/2010, C.I.F. RO-27559846

DENUMIREA PROIECTULUI:
"MODERNIZARE DRUMURI COMUNALE SI SATESTI IN COMUNA ION CREANGA, JUDETUL NEAMT"

AMPLASAMENT: Comuna Ion Creanga, judetul Neamt

BENEFICIAR: Comuna Ion Creanga, judetul Neamt

PROIECT Nr. 2019

PROIECTAT	*dr.ing. Craciun Eugeniu*	SCARA	1:5.000
DESENAT	Ing. Bulboaca Gheorghita-Marian		
VERIFICAT	*dr.ing. Craciun Eugeniu*	DATA	2019
SEF PROIECT	*dr.ing. Craciun Eugeniu*		

DENUMIRE PLANȘĂ:

PLAN DE INCADRARE IN TERITORIU

Faza: SF

PLANSA PL 1.0

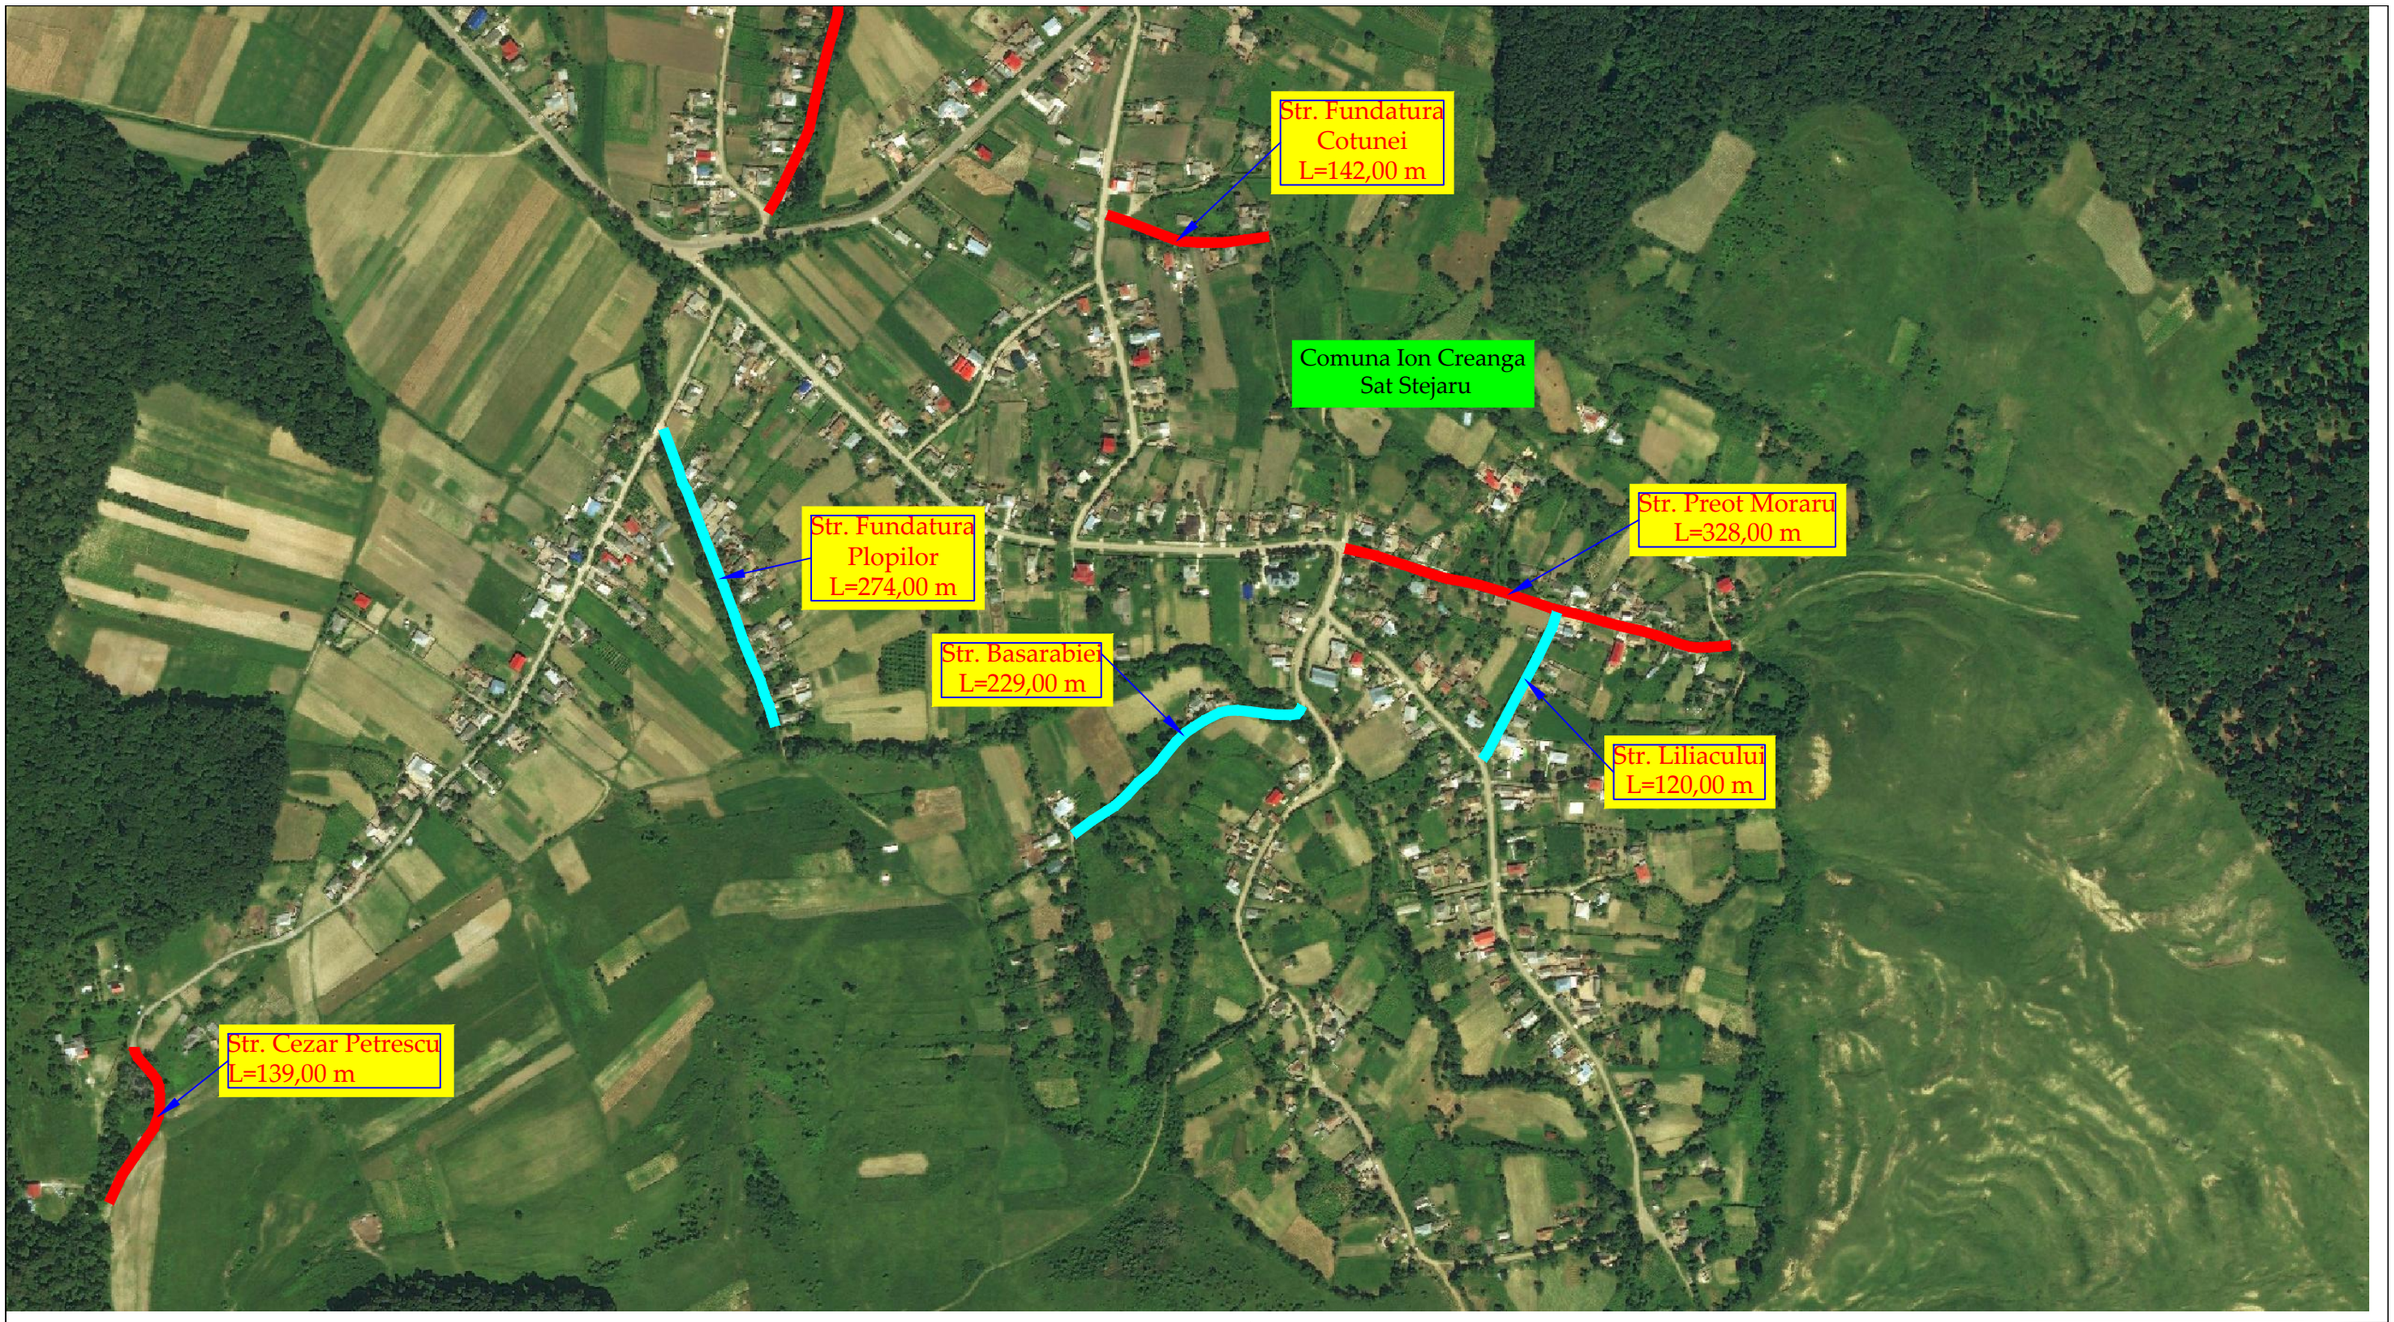

	NUME		SEMNATURA	CERINTA	REFERAT / EXPERTIZA	DATA
VERIFICATOR						

S.C. AQUA PROJECT S.R.L.
Str. Petru Rares, nr, 63, bl. A4, sc. B,
Ap. 9 , Piatra Neamt
Tel/Fax : 0233/624426
C.U.I. J27/580/2010, C.I.F. RO-27559846

DENUMIREA PROIECTULUI:
"MODERNIZARE DRUMURI COMUNALE SI SATESTI IN COMUNA ION CREANGA, JUDETUL NEAMT"

AMPLASAMENT: Comuna Ion Creanga, judetul Neamt

BENEFICIAR: Comuna Ion Creanga, judetul Neamt

PROIECT Nr. 2019

PROIECTAT	*dr.ing. Craciun Eugeniu*	SCARA	
DESENAT	Ing. Bulboaca Gheorghita-Marian	1:5.000	
VERIFICAT	*dr.ing. Craciun Eugeniu*	DATA	
SEF PROIECT	*dr.ing. Craciun Eugeniu*	2019	

DENUMIRE PLANȘĂ:

PLAN DE INCADRARE IN TERITORIU

Faza: SF

PLANSA PL 1.1

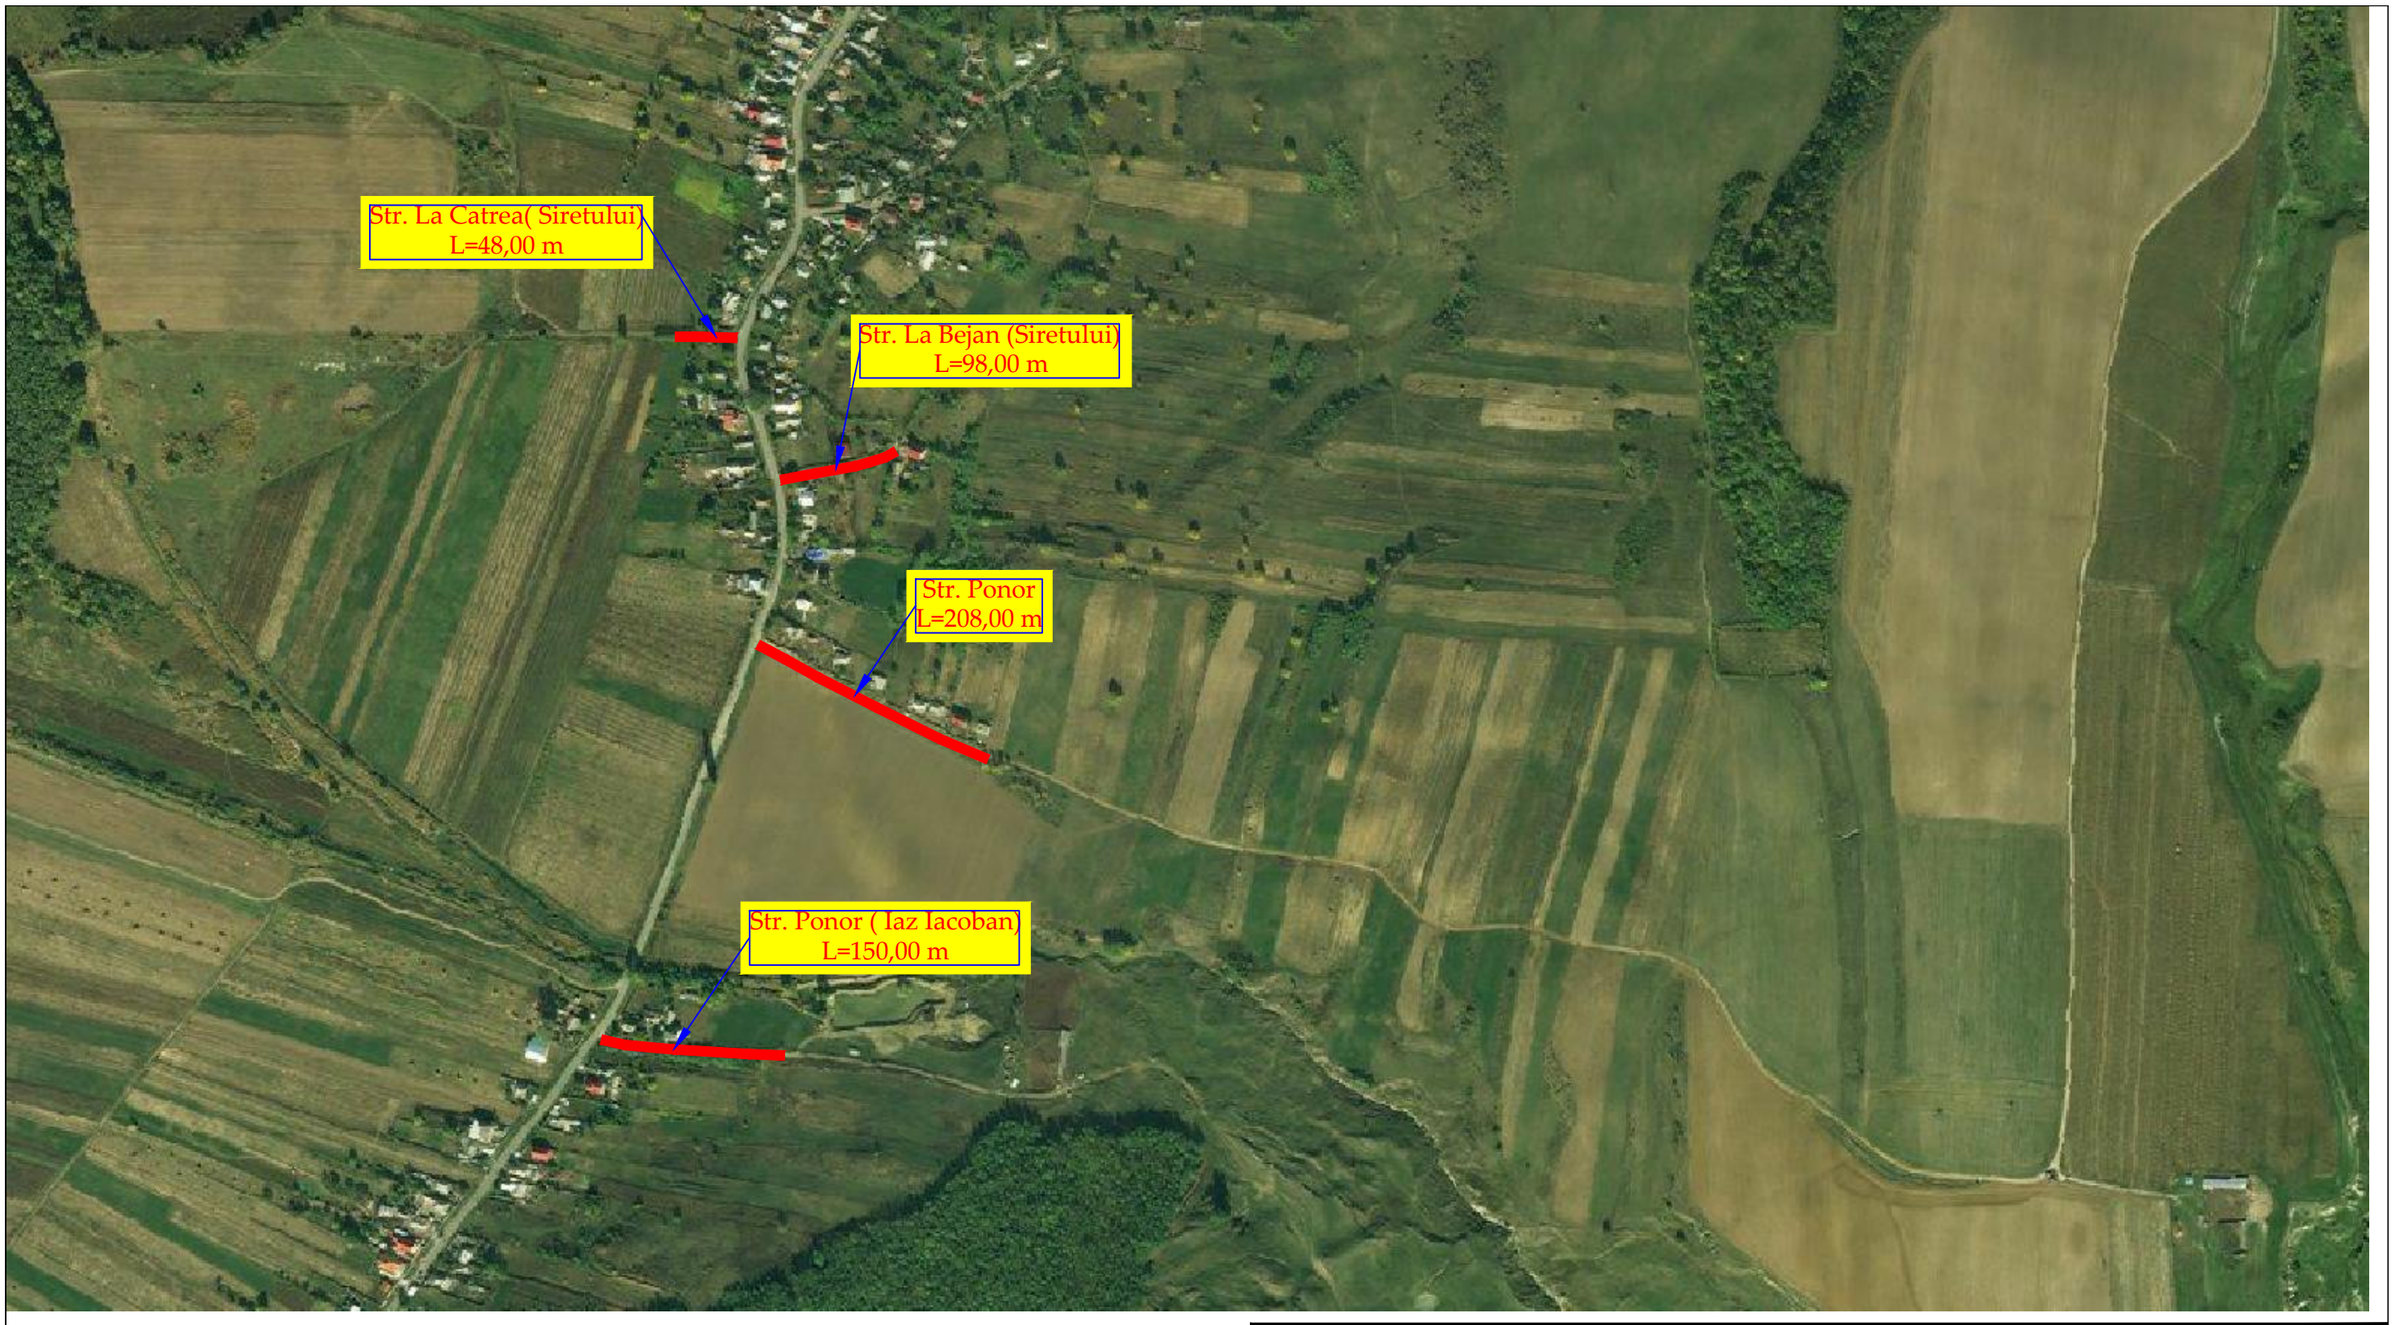

	NUME		SEMNATURA	CERINTA	REFERAT / EXPERTIZA	DATA
VERIFICATOR						

S.C. AQUA PROJECT S.R.L.
Str. Petru Rares, nr, 63, bl. A4, sc. B,
Ap. 9 , Piatra Neamt
Tel/Fax : 0233/624426
C.U.I. J27/580/2010, C.I.F. RO-27559846

DENUMIREA PROIECTULUI:
"MODERNIZARE DRUMURI COMUNALE SI SATESTI IN COMUNA ION CREANGA, JUDETUL NEAMT"

AMPLASAMENT: Comuna Ion Creanga, judetul Neamt

BENEFICIAR: Comuna Ion Creanga, judetul Neamt

PROIECT Nr. 2019

PROIECTAT	*dr.ing. Craciun Eugeniu*		SCARA
DESENAT	Ing. Bulboaca Gheorghita-Marian		1:5.000
VERIFICAT	*dr.ing. Craciun Eugeniu*		DATA 2019
SEF PROIECT	*dr.ing. Craciun Eugeniu*		

DENUMIRE PLANŞĂ:
PLAN DE INCADRARE IN TERITORIU

Faza: SF

PLANSA PL 1.2

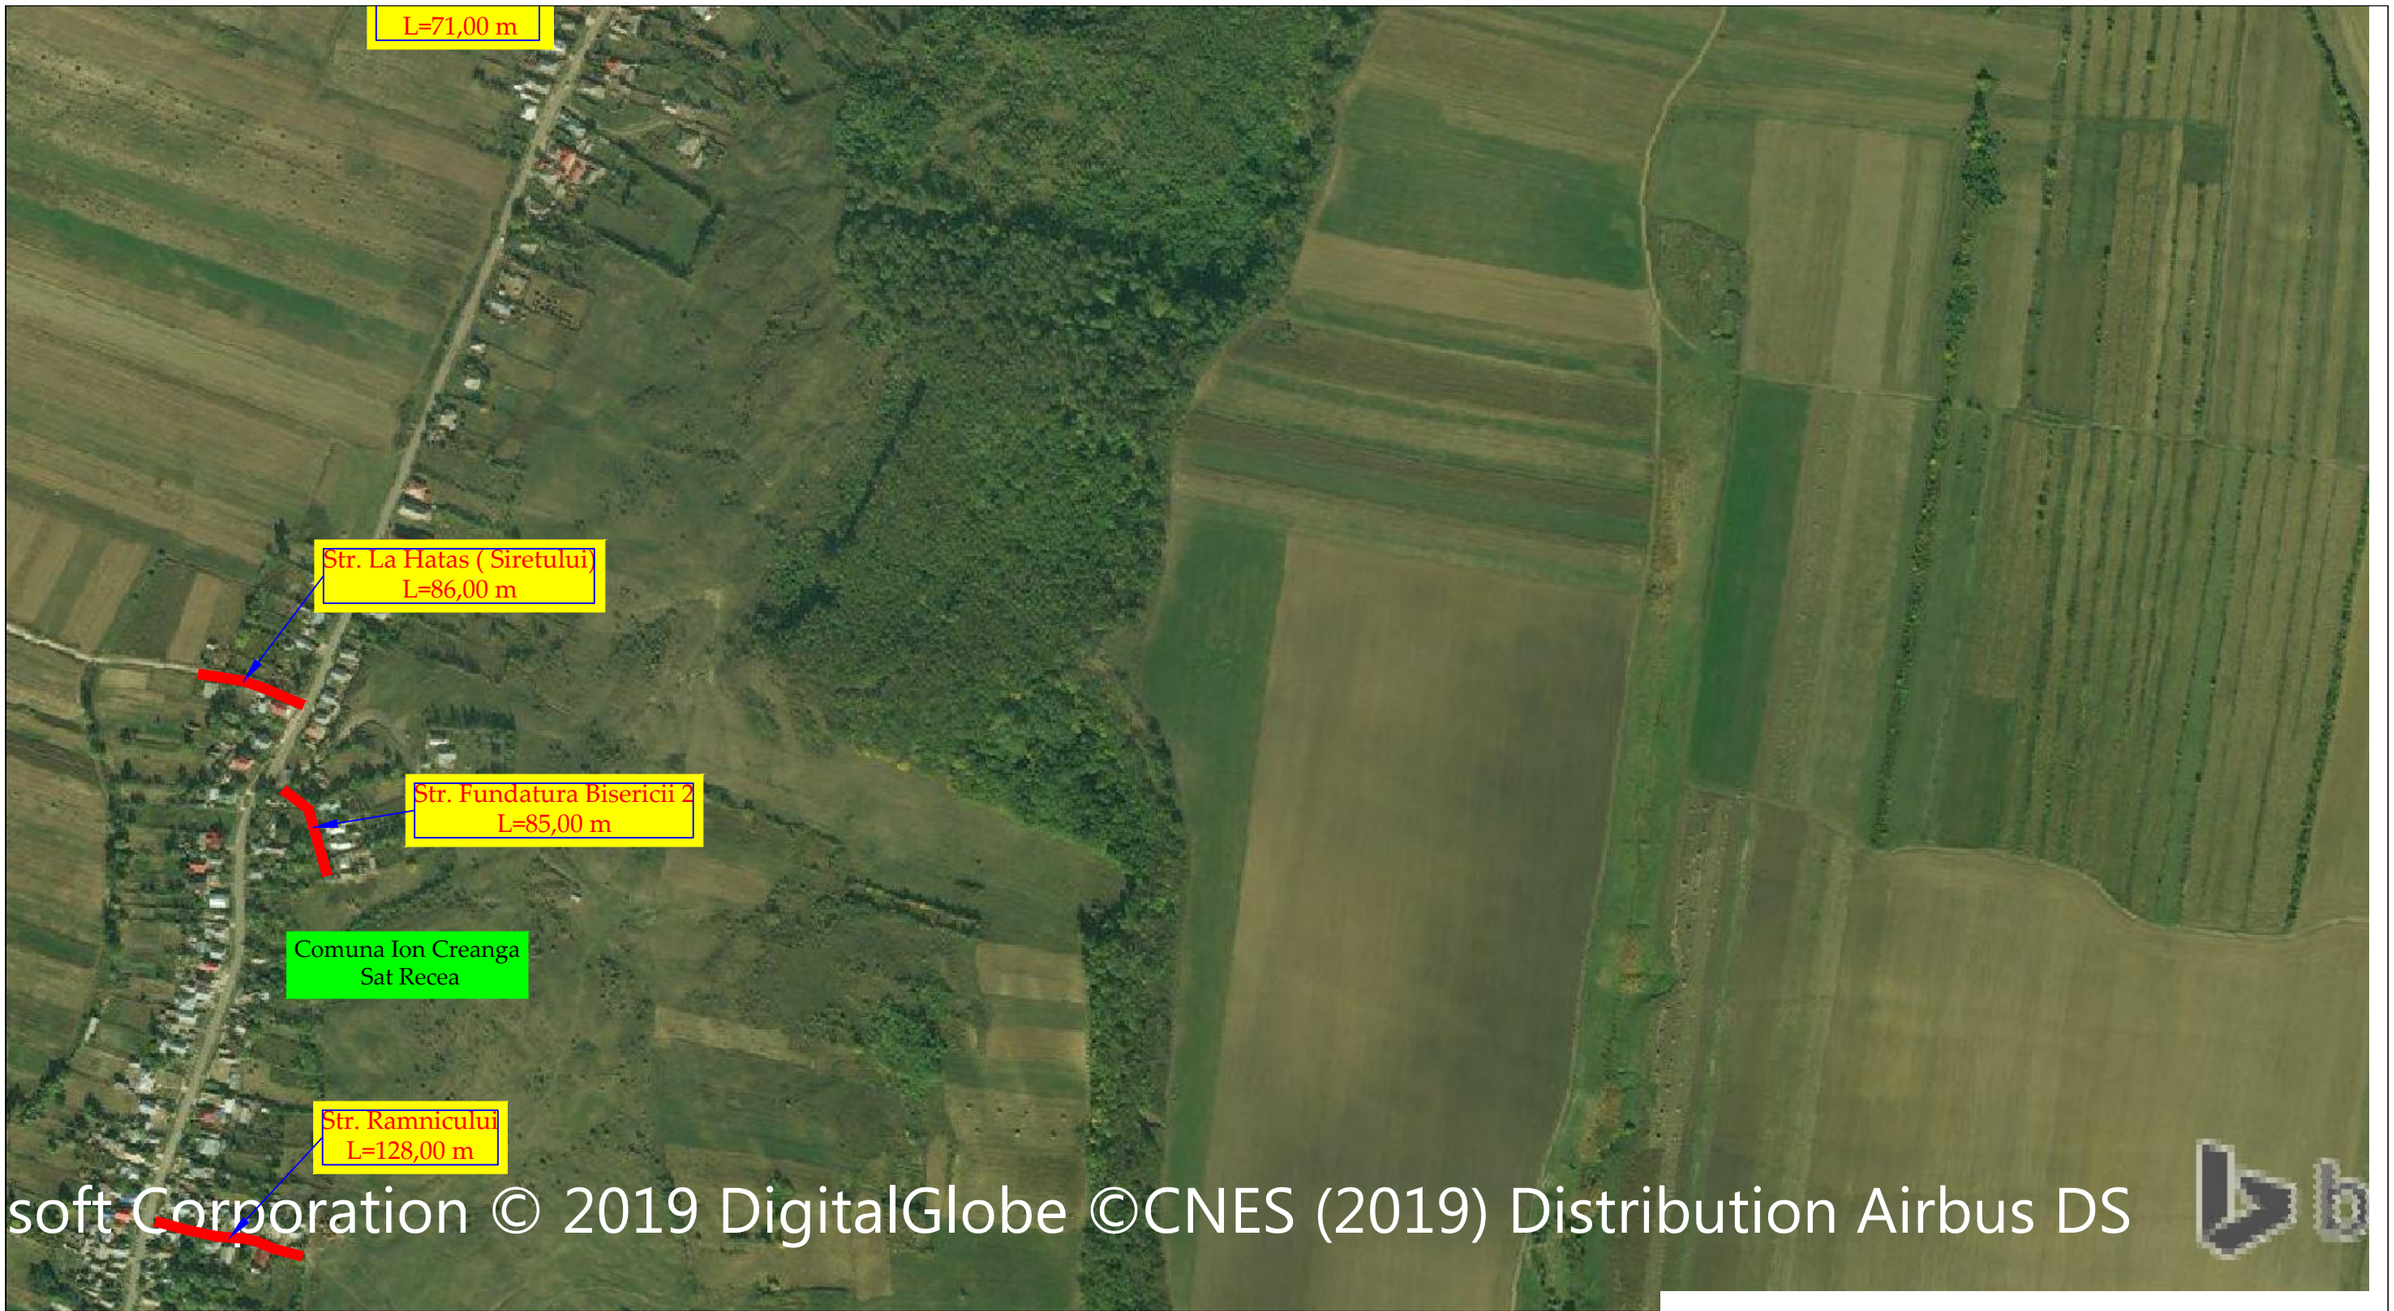

	NUME	SEMNATURA	CERINTA	REFERAT / EXPERTIZA	DATA
VERIFICATOR					

S.C. AQUA PROJECT S.R.L.
Str. Petru Rares, nr, 63, bl. A4, sc. B,
Ap. 9 , Piatra Neamt
Tel/Fax : 0233/624426
C.U.I. J27/580/2010, C.I.F. RO-27559846

DENUMIREA PROIECTULUI:
"MODERNIZARE DRUMURI COMUNALE SI SATESTI IN COMUNA ION CREANGA, JUDETUL NEAMT"

AMPLASAMENT: Comuna Ion Creanga, judetul Neamt

BENEFICIAR: Comuna Ion Creanga, judetul Neamt

PROIECT Nr. 2019

PROIECTAT	*dr.ing. Craciun Eugeniu*	SCARA	1:5.000
DESENAT	Ing. Bulboaca Gheorghita-Marian		
VERIFICAT	*dr.ing. Craciun Eugeniu*	DATA	2019
SEF PROIECT	*dr.ing. Craciun Eugeniu*		

DENUMIRE PLANȘĂ:

PLAN DE INCADRARE IN TERITORIU

Faza: SF

PLANSA PL 1.3

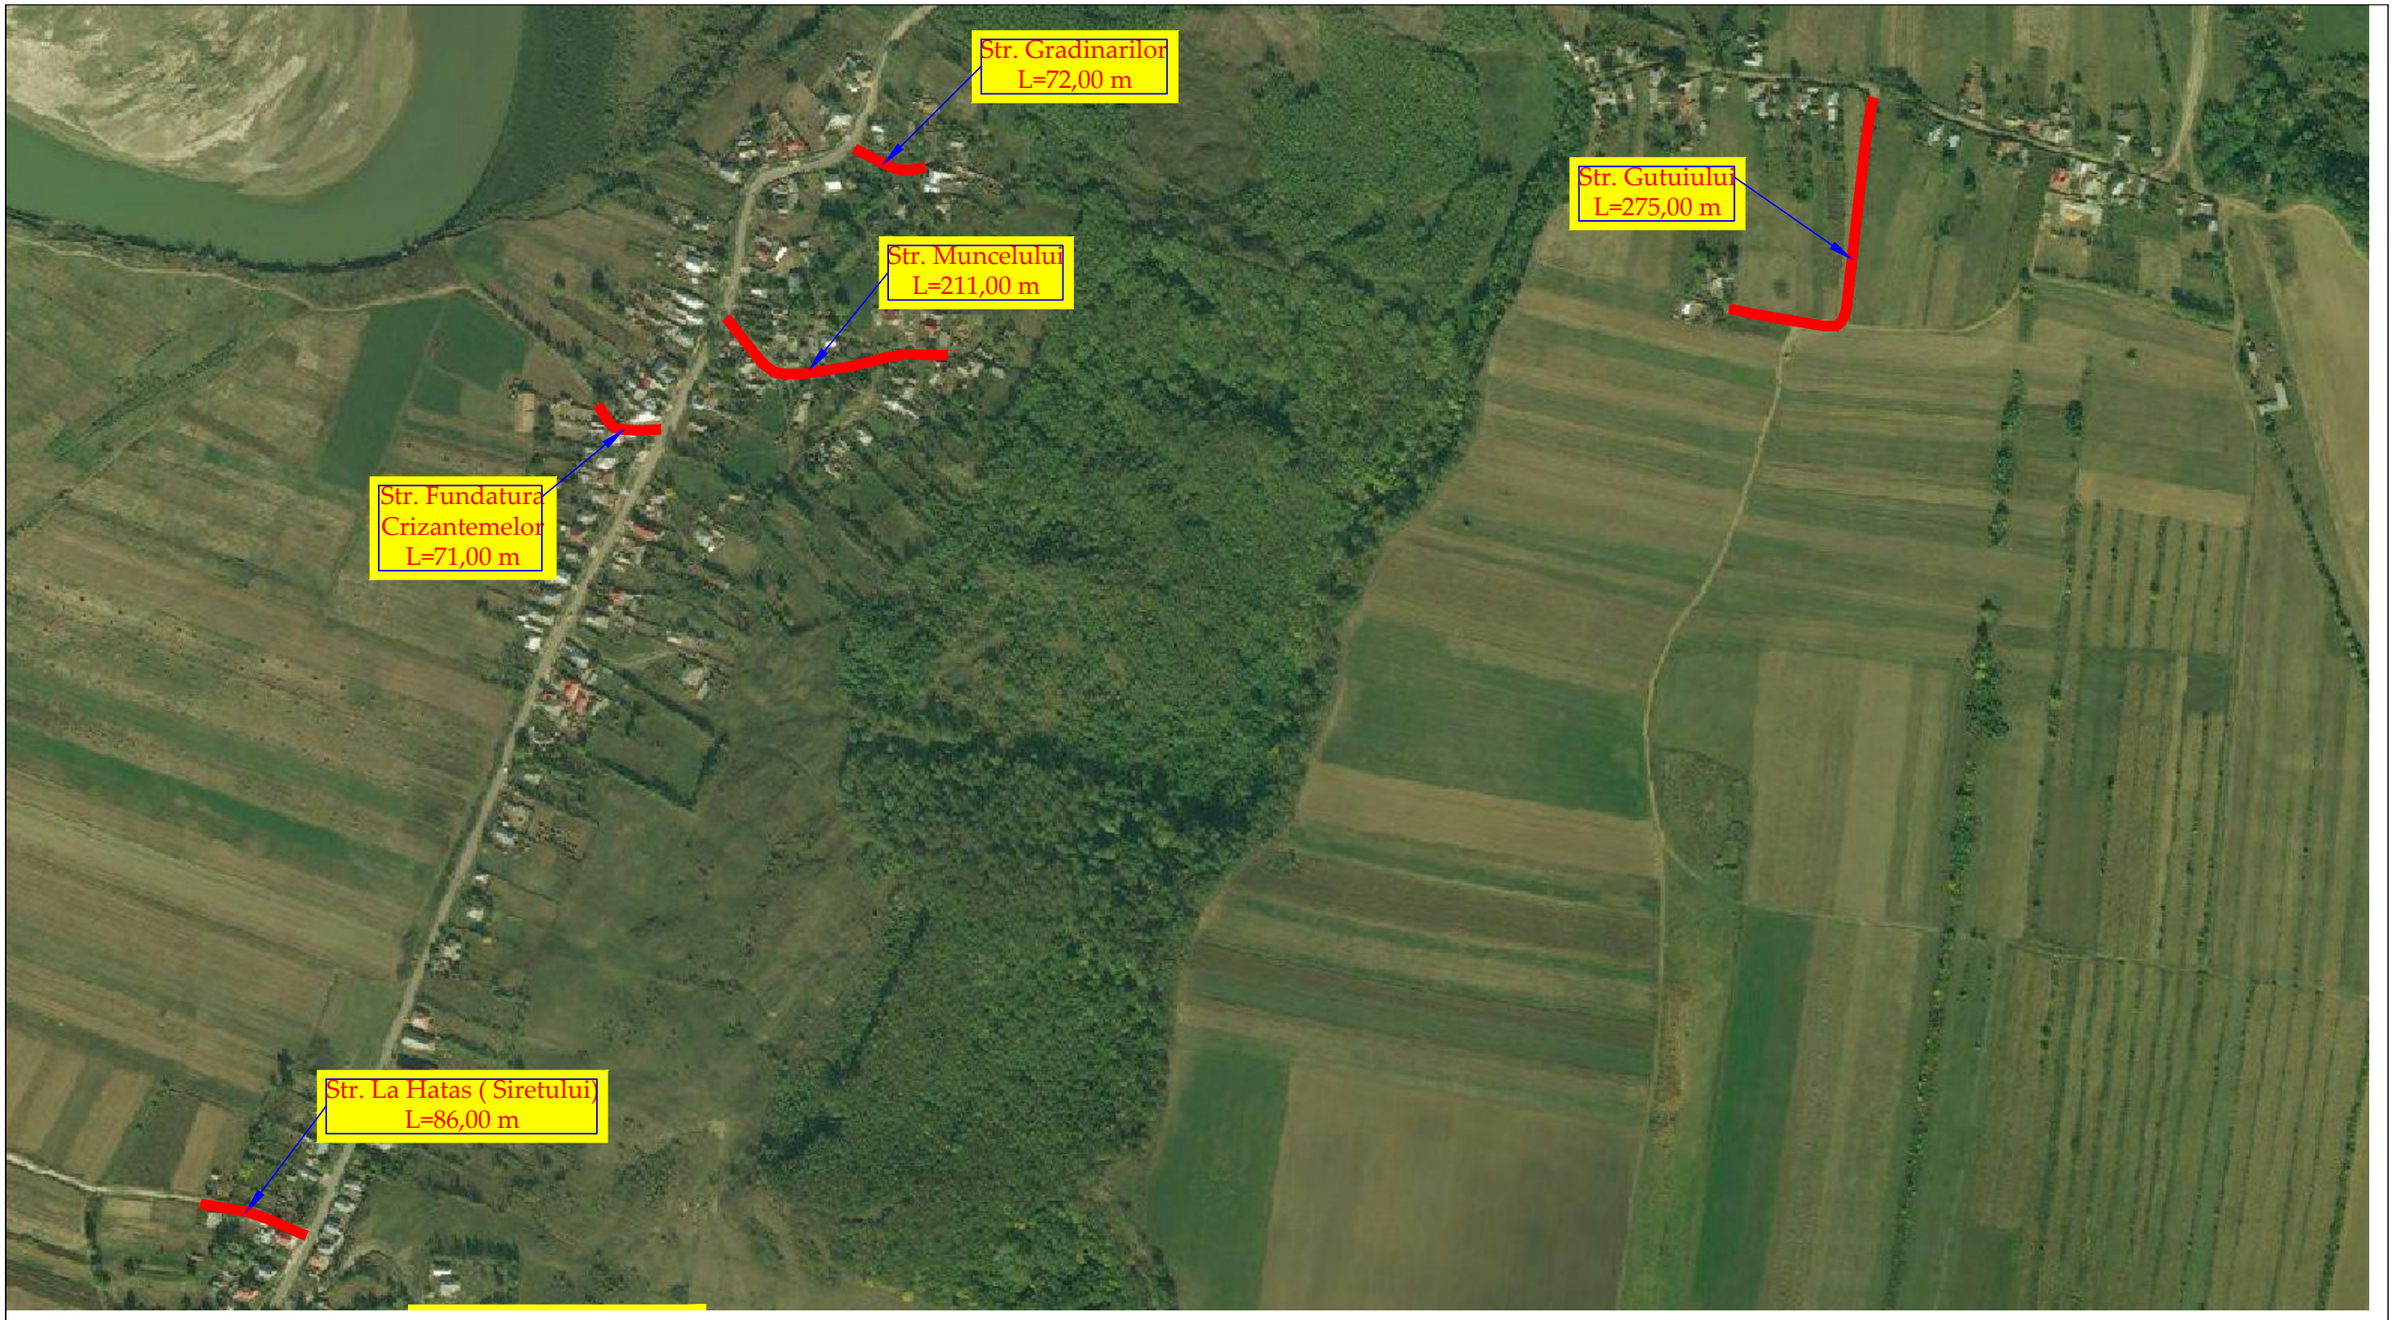

	NUME	SEMNATURA	CERINTA	REFERAT / EXPERTIZA	DATA
VERIFICATOR					

S.C. AQUA PROJECT S.R.L.
Str. Petru Rares, nr, 63, bl. A4, sc. B,
Ap. 9 , Piatra Neamt
Tel/Fax : 0233/624426
C.U.I. J27/580/2010, C.I.F. RO-27559846

DENUMIREA PROIECTULUI:
"MODERNIZARE DRUMURI COMUNALE SI SATESTI IN COMUNA ION CREANGA, JUDETUL NEAMT"

AMPLASAMENT: Comuna Ion Creanga, judetul Neamt

BENEFICIAR: Comuna Ion Creanga, judetul Neamt

PROIECT Nr. 2019

PROIECTAT	*dr.ing. Craciun Eugeniu*	SCARA	1:5.000
DESENAT	Ing. Bulboaca Gheorghita-Marian		
VERIFICAT	*dr.ing. Craciun Eugeniu*	DATA	2019
SEF PROIECT	*dr.ing. Craciun Eugeniu*		

DENUMIRE PLANȘĂ:
PLAN DE INCADRARE IN TERITORIU

Faza: SF

PLANSA PL 1.4

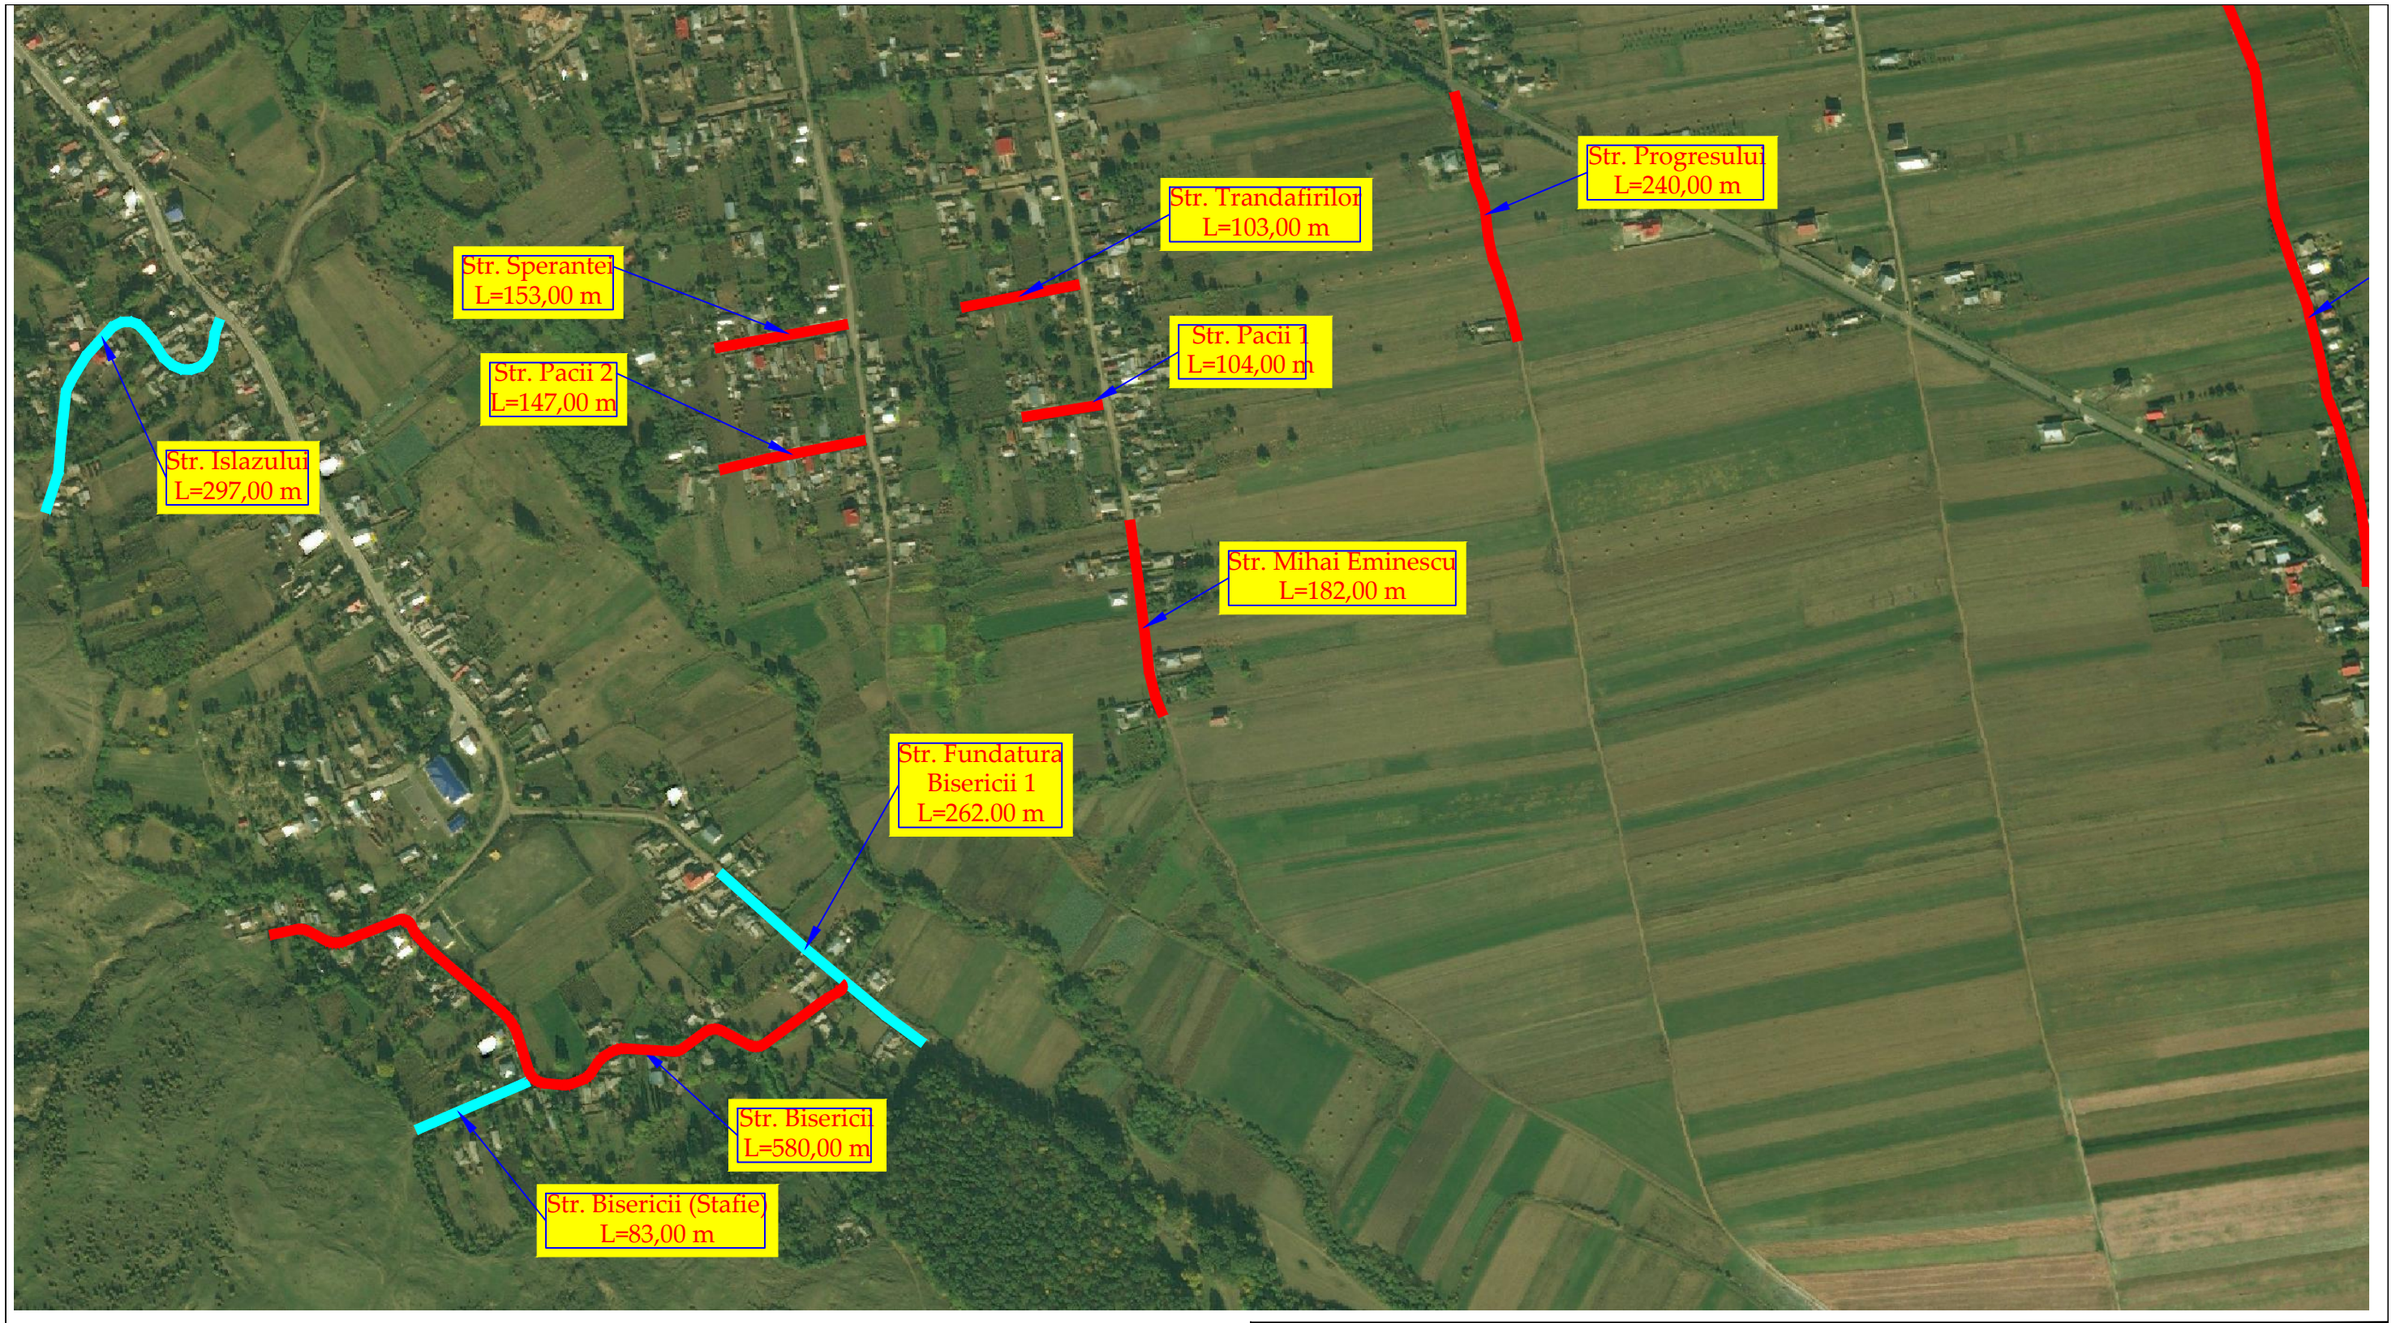

	NUME	SEMNATURA	CERINTA	REFERAT / EXPERTIZA	DATA
VERIFICATOR					

S.C. AQUA PROJECT S.R.L.
Str. Petru Rares, nr, 63, bl. A4, sc. B,
Ap. 9 , Piatra Neamt
Tel/Fax : 0233/624426
C.U.I. J27/580/2010, C.I.F. RO-27559846

DENUMIREA PROIECTULUI:
"MODERNIZARE DRUMURI COMUNALE SI SATESTI IN COMUNA ION CREANGA, JUDETUL NEAMT"

AMPLASAMENT: Comuna Ion Creanga, judetul Neamt

BENEFICIAR: Comuna Ion Creanga, judetul Neamt

PROIECT Nr. 2019

PROIECTAT	*dr.ing. Craciun Eugeniu*		SCARA
DESENAT	Ing. Bulboaca Gheorghita-Marian		1:5.000
VERIFICAT	*dr.ing. Craciun Eugeniu*		DATA 2019
SEF PROIECT	*dr.ing. Craciun Eugeniu*		

DENUMIRE PLANŞĂ:
PLAN DE INCADRARE IN TERITORIU

Faza: SF

PLANSA PL 1.5

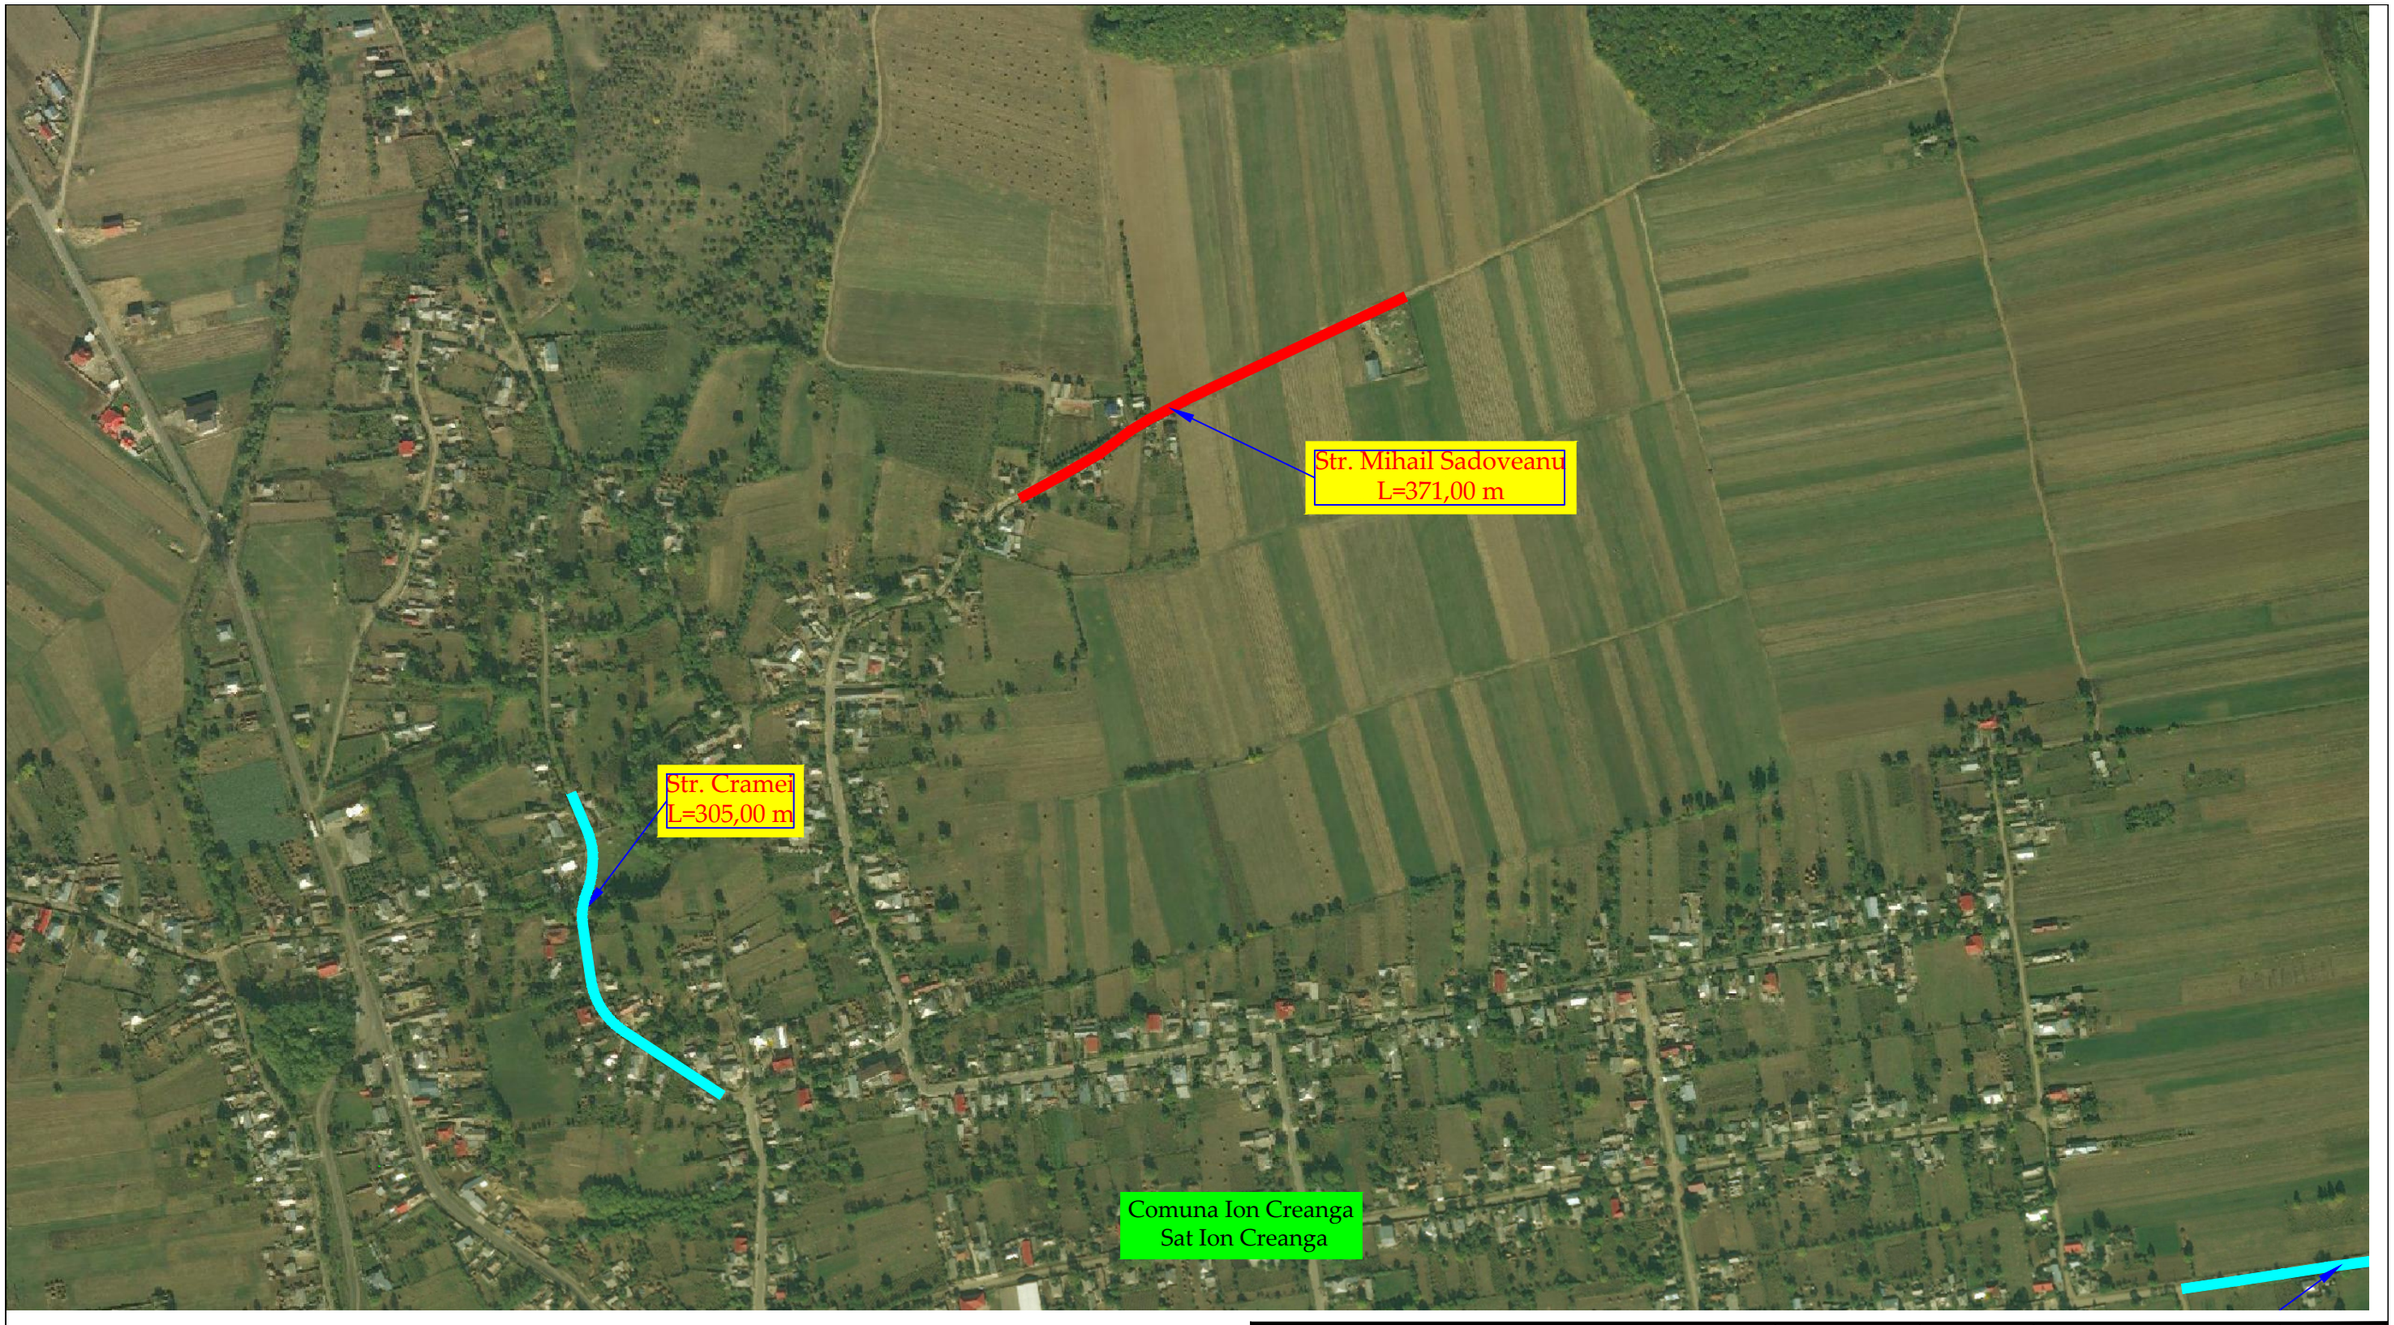

	NUME	SEMNATURA	CERINTA	REFERAT / EXPERTIZA	DATA
VERIFICATOR					

S.C. AQUA PROJECT S.R.L.
Str. Petru Rares, nr, 63, bl. A4, sc. B,
Ap. 9 , Piatra Neamt
Tel/Fax : 0233/624426
C.U.I. J27/580/2010, C.I.F. RO-27559846

DENUMIREA PROIECTULUI:
"MODERNIZARE DRUMURI COMUNALE SI SATESTI IN COMUNA ION CREANGA, JUDETUL NEAMT"

AMPLASAMENT: Comuna Ion Creanga, judetul Neamt

BENEFICIAR: Comuna Ion Creanga, judetul Neamt

PROIECT Nr. 2019

PROIECTAT	dr.ing. Craciun Eugeniu		SCARA
DESENAT	Ing. Bulboaca Gheorghita-Marian		1:5.000
VERIFICAT	dr.ing. Craciun Eugeniu		DATA 2019
SEF PROIECT	dr.ing. Craciun Eugeniu		

DENUMIRE PLANȘĂ:

PLAN DE INCADRARE IN TERITORIU

Faza: SF

PLANSA PL 1.6

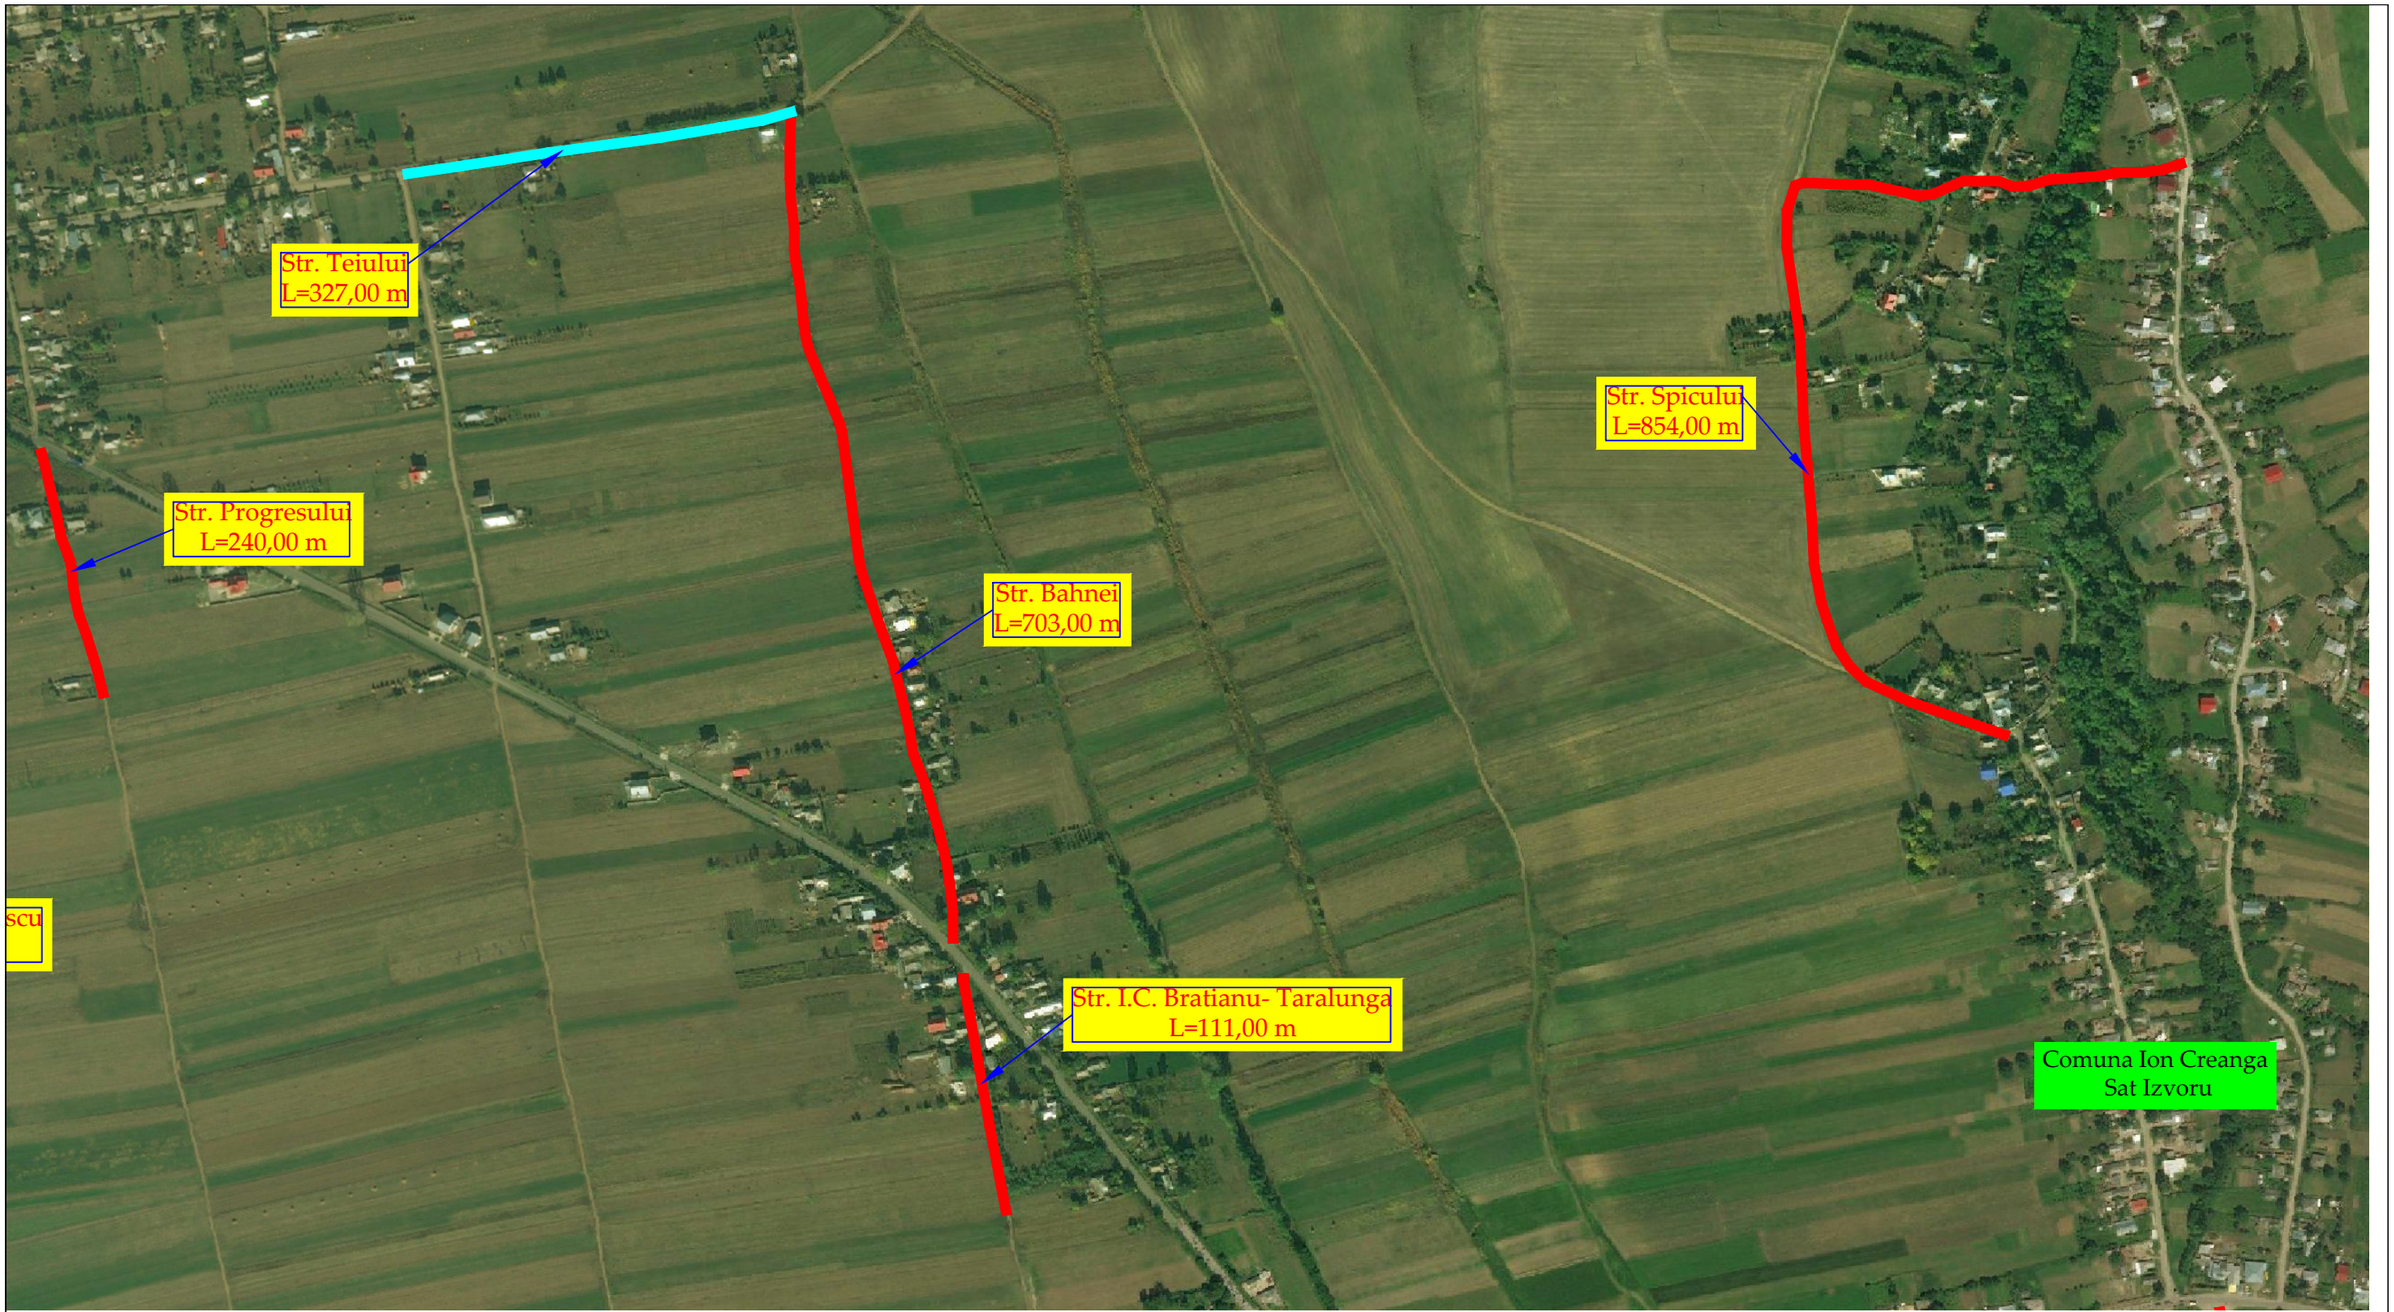

	NUME	SEMNATURA	CERINTA	REFERAT / EXPERTIZA	DATA
VERIFICATOR					

S.C. AQUA PROJECT S.R.L.
Str. Petru Rares, nr, 63, bl. A4, sc. B,
Ap. 9 , Piatra Neamt
Tel/Fax : 0233/624426
C.U.I. J27/580/2010, C.I.F. RO-27559846

DENUMIREA PROIECTULUI:
"MODERNIZARE DRUMURI COMUNALE SI SATESTI IN COMUNA ION CREANGA, JUDETUL NEAMT"

AMPLASAMENT: Comuna Ion Creanga, judetul Neamt

BENEFICIAR: Comuna Ion Creanga, judetul Neamt

PROIECT Nr. 2019

PROIECTAT	*dr.ing. Craciun Eugeniu*		SCARA
DESENAT	Ing. Bulboaca Gheorghita-Marian		1:5.000
VERIFICAT	*dr.ing. Craciun Eugeniu*		DATA 2019
SEF PROIECT	*dr.ing. Craciun Eugeniu*		

DENUMIRE PLANȘĂ:
PLAN DE INCADRARE IN TERITORIU

Faza: SF

PLANSA PL 1.7

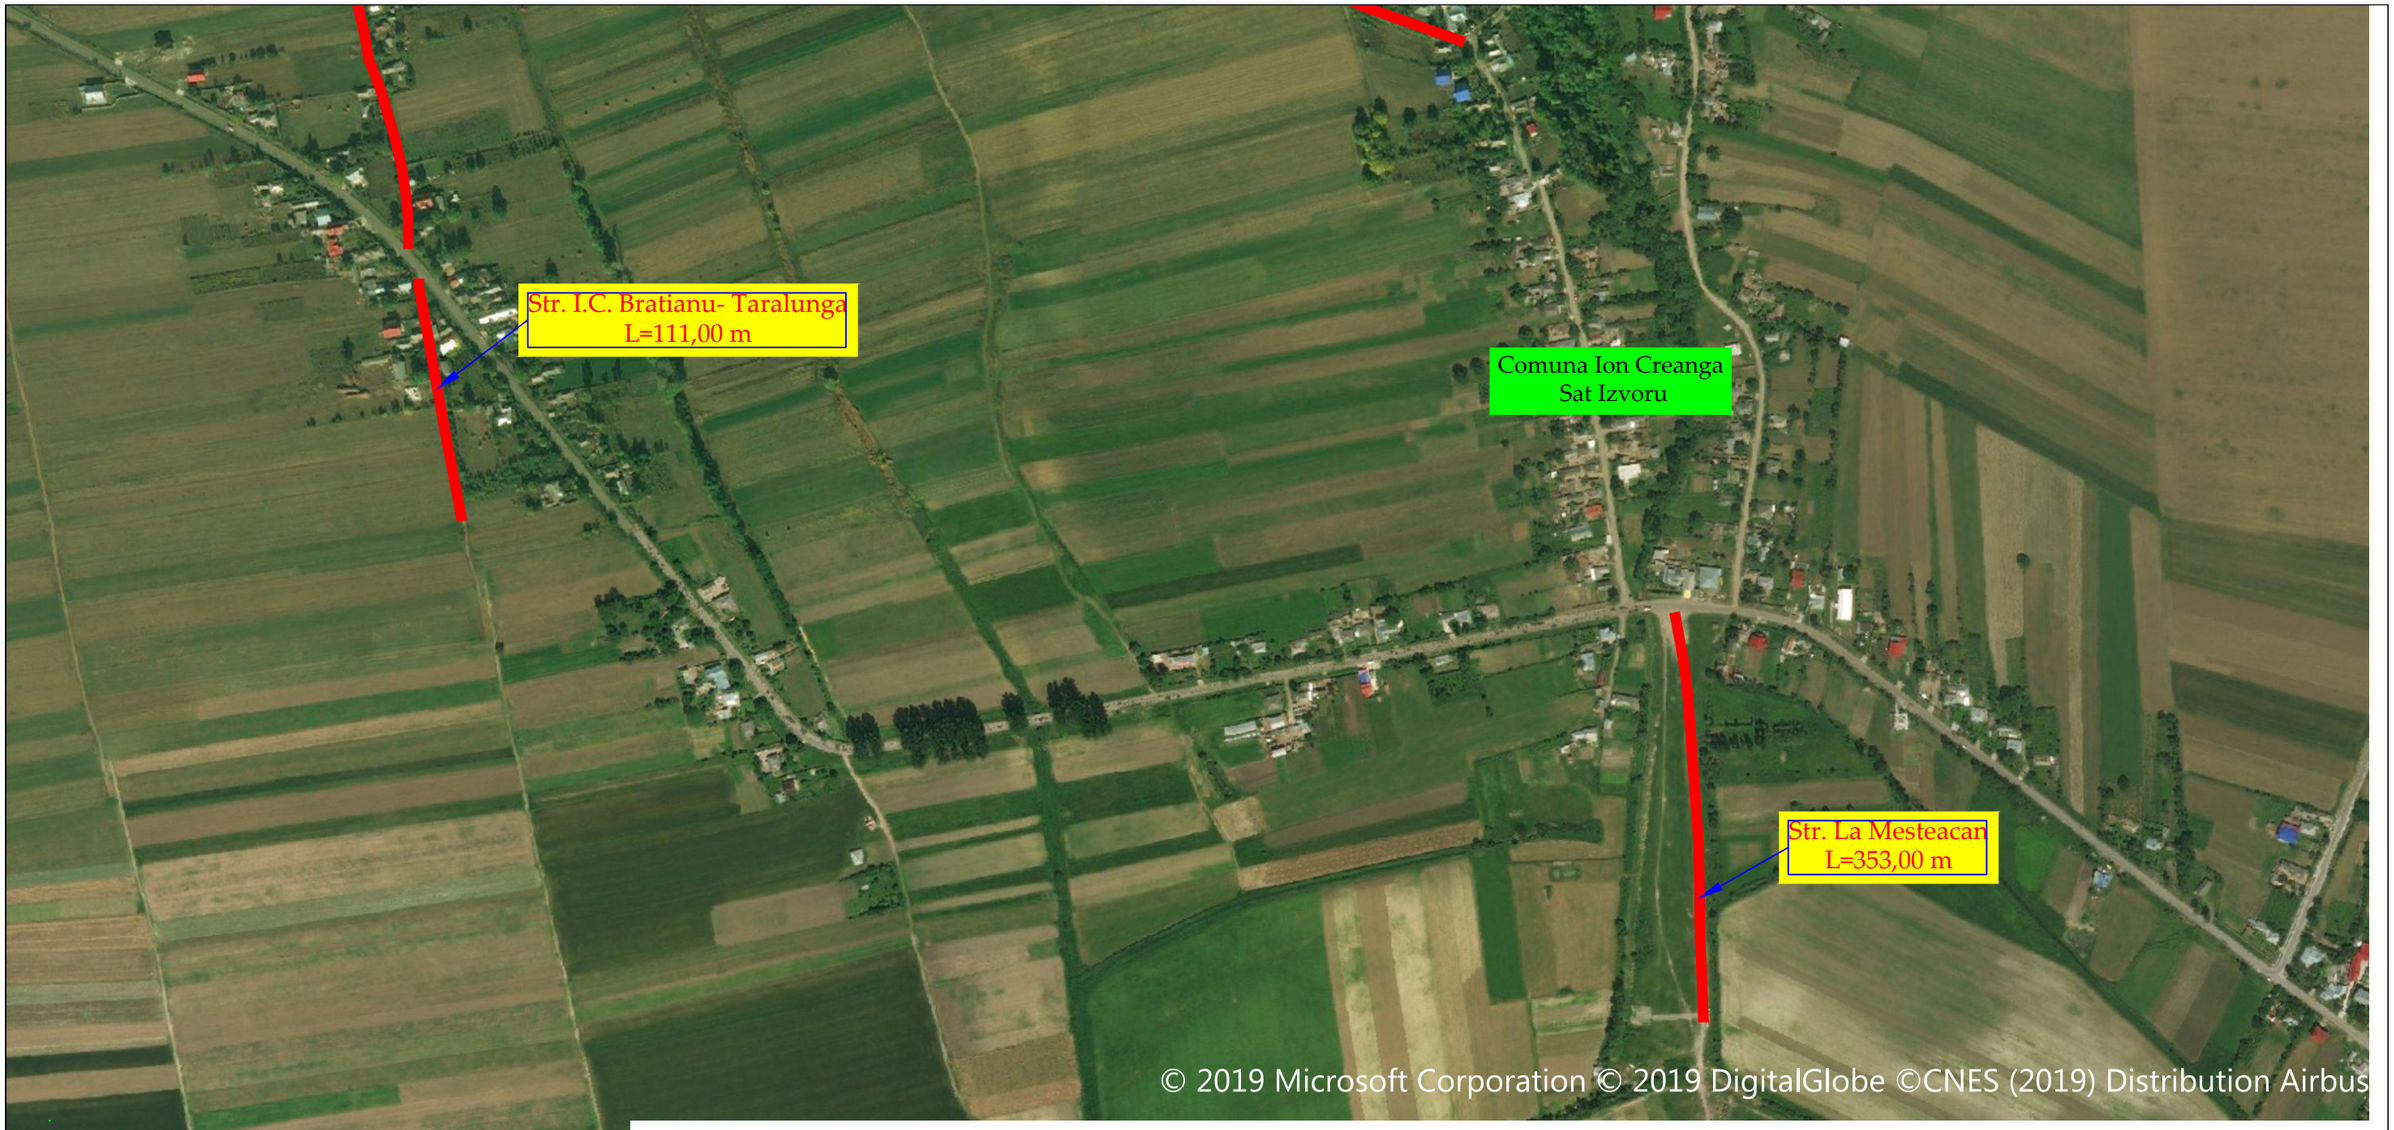

	NUME	SEMNATURA	CERINTA	REFERAT / EXPERTIZA	DATA
VERIFICATOR					

S.C. AQUA PROJECT S.R.L.
Str. Petru Rares, nr, 63, bl. A4, sc. B,
Ap. 9 , Piatra Neamt
Tel/Fax : 0233/624426
C.U.I. J27/580/2010, C.I.F. RO-27559846

DENUMIREA PROIECTULUI:
"MODERNIZARE DRUMURI COMUNALE SI SATESTI IN COMUNA ION CREANGA, JUDETUL NEAMT"

AMPLASAMENT: Comuna Ion Creanga, judetul Neamt

BENEFICIAR: Comuna Ion Creanga, judetul Neamt

PROIECT Nr. 2019

PROIECTAT	*dr.ing. Craciun Eugeniu*		SCARA
DESENAT	Ing. Bulboaca Gheorghita-Marian		1:5.000
VERIFICAT	*dr.ing. Craciun Eugeniu*		DATA 2019
SEF PROIECT	*dr.ing. Craciun Eugeniu*		

DENUMIRE PLANȘĂ:
PLAN DE INCADRARE IN TERITORIU

Faza: SF

PLANSA PL 1.8

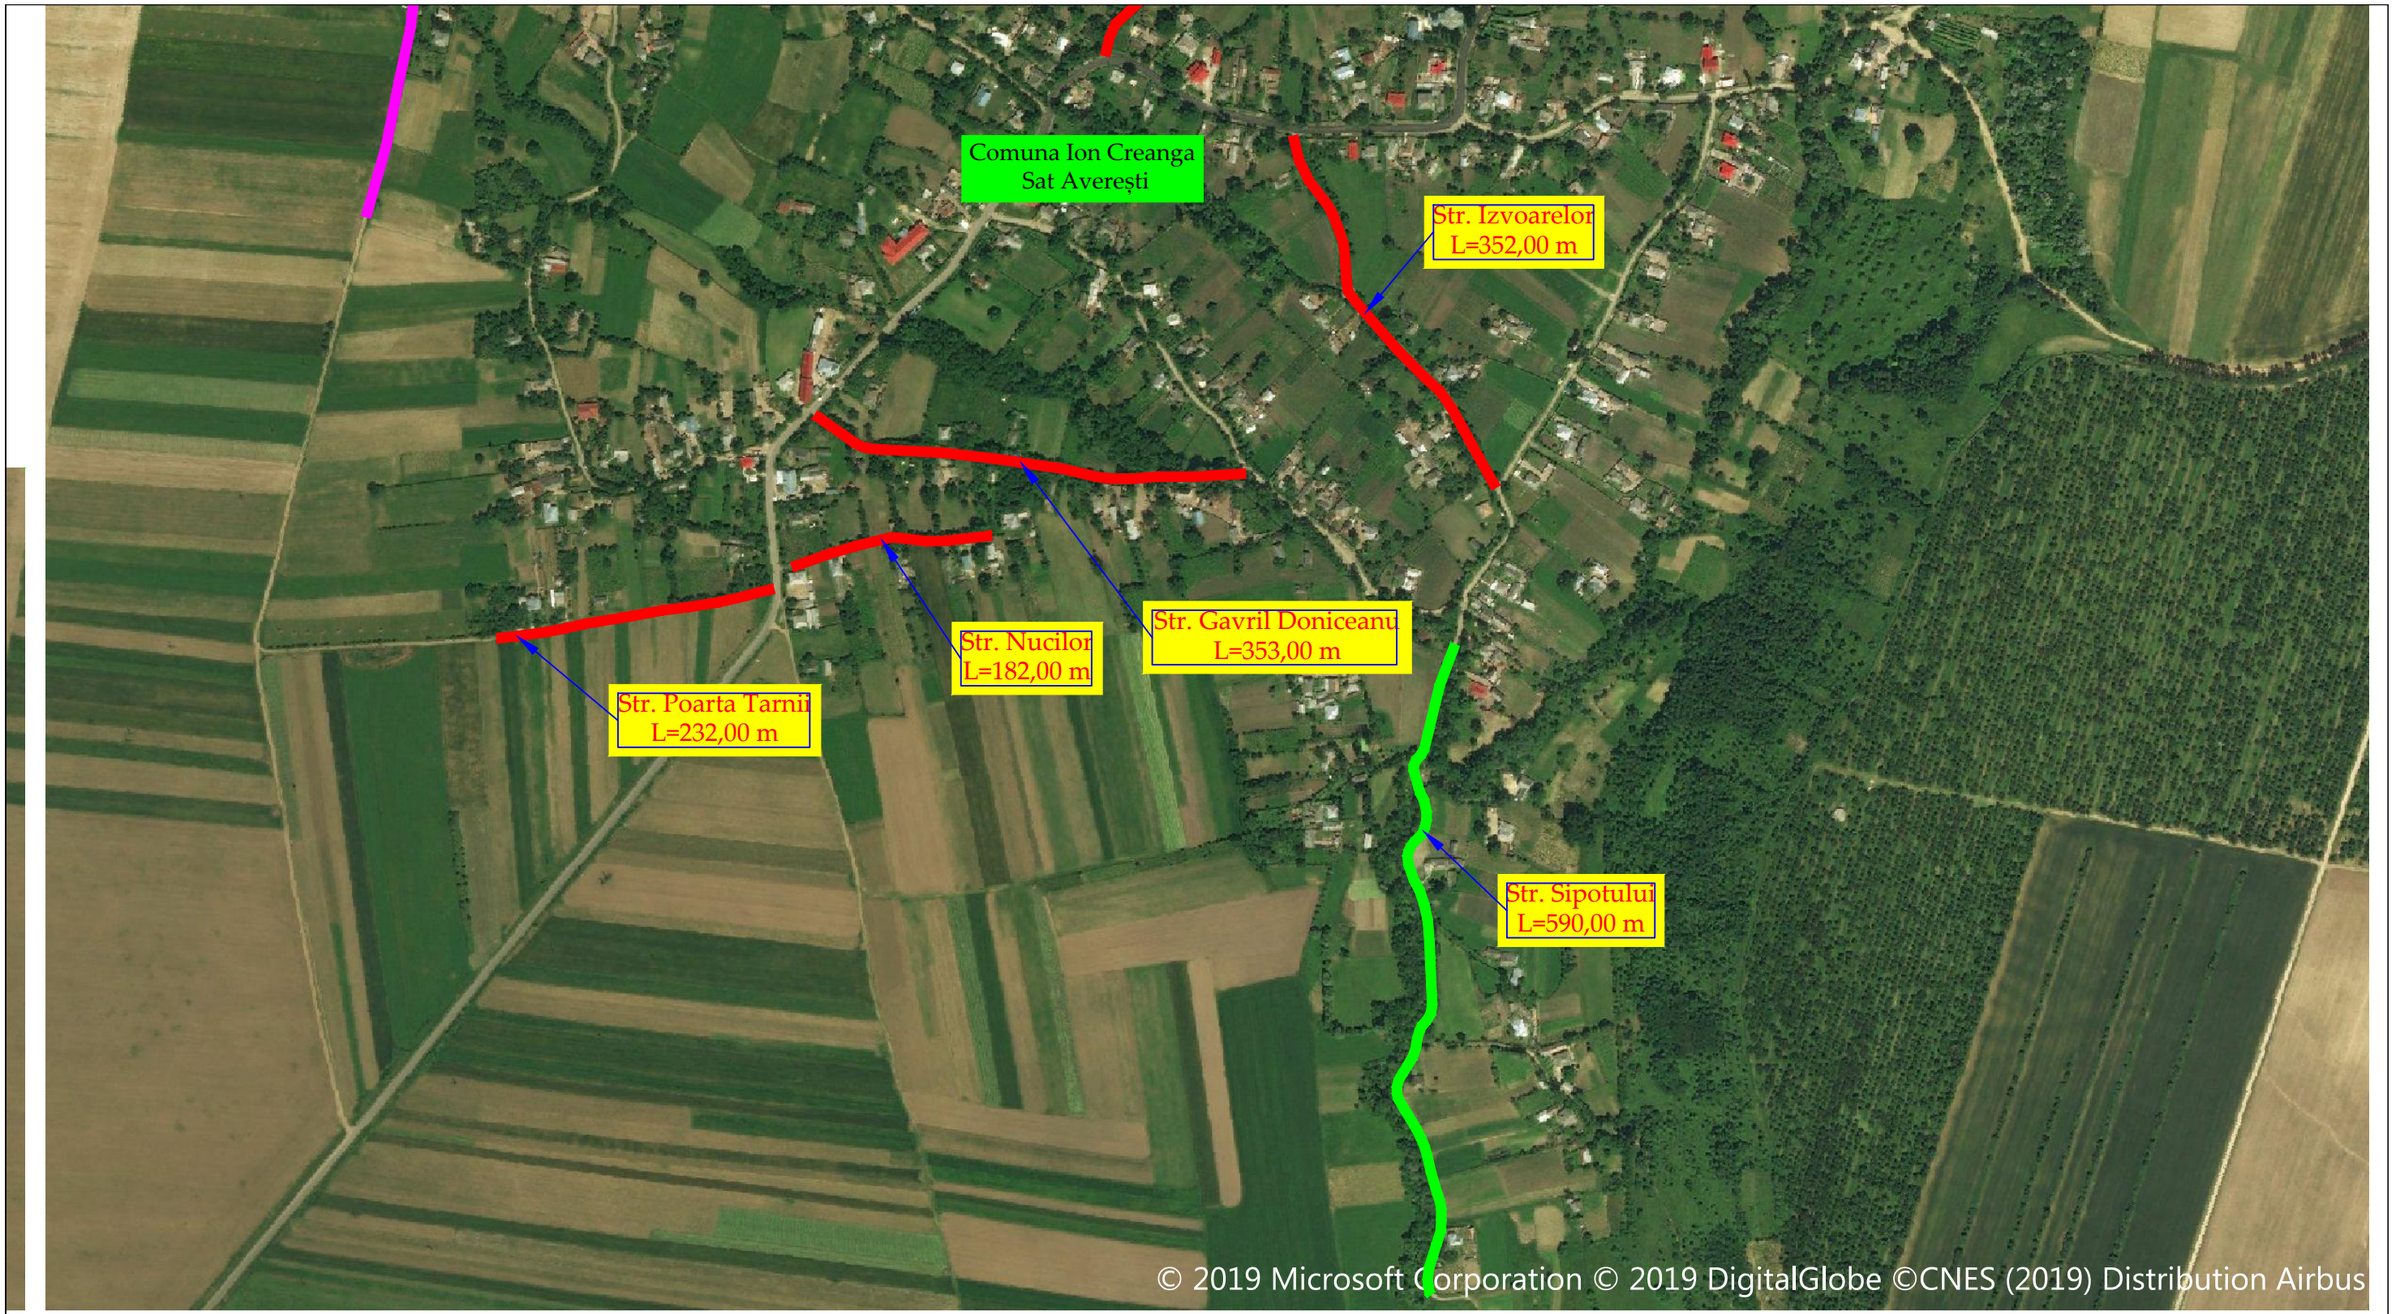

	NUME	SEMNATURA	CERINTA	REFERAT / EXPERTIZA	DATA
VERIFICATOR					

S.C. AQUA PROJECT S.R.L.
Str. Petru Rares, nr, 63, bl. A4, sc. B,
Ap. 9 , Piatra Neamt
Tel/Fax : 0233/624426
C.U.I. J27/580/2010, C.I.F. RO-27559846

DENUMIREA PROIECTULUI:
"MODERNIZARE DRUMURI COMUNALE SI SATESTI IN COMUNA ION CREANGA, JUDETUL NEAMT"

AMPLASAMENT: Comuna Ion Creanga, judetul Neamt

BENEFICIAR: Comuna Ion Creanga, judetul Neamt

PROIECT Nr. 2019

PROIECTAT	dr.ing. Craciun Eugeniu	SCARA	
DESENAT	Ing. Bulboaca Gheorghita-Marian	1:5.000	
VERIFICAT	dr.ing. Craciun Eugeniu	DATA	
SEF PROIECT	dr.ing. Craciun Eugeniu	2019	

DENUMIRE PLANȘĂ:
PLAN DE INCADRARE IN TERITORIU

Faza: SF

PLANSA PL 1.9

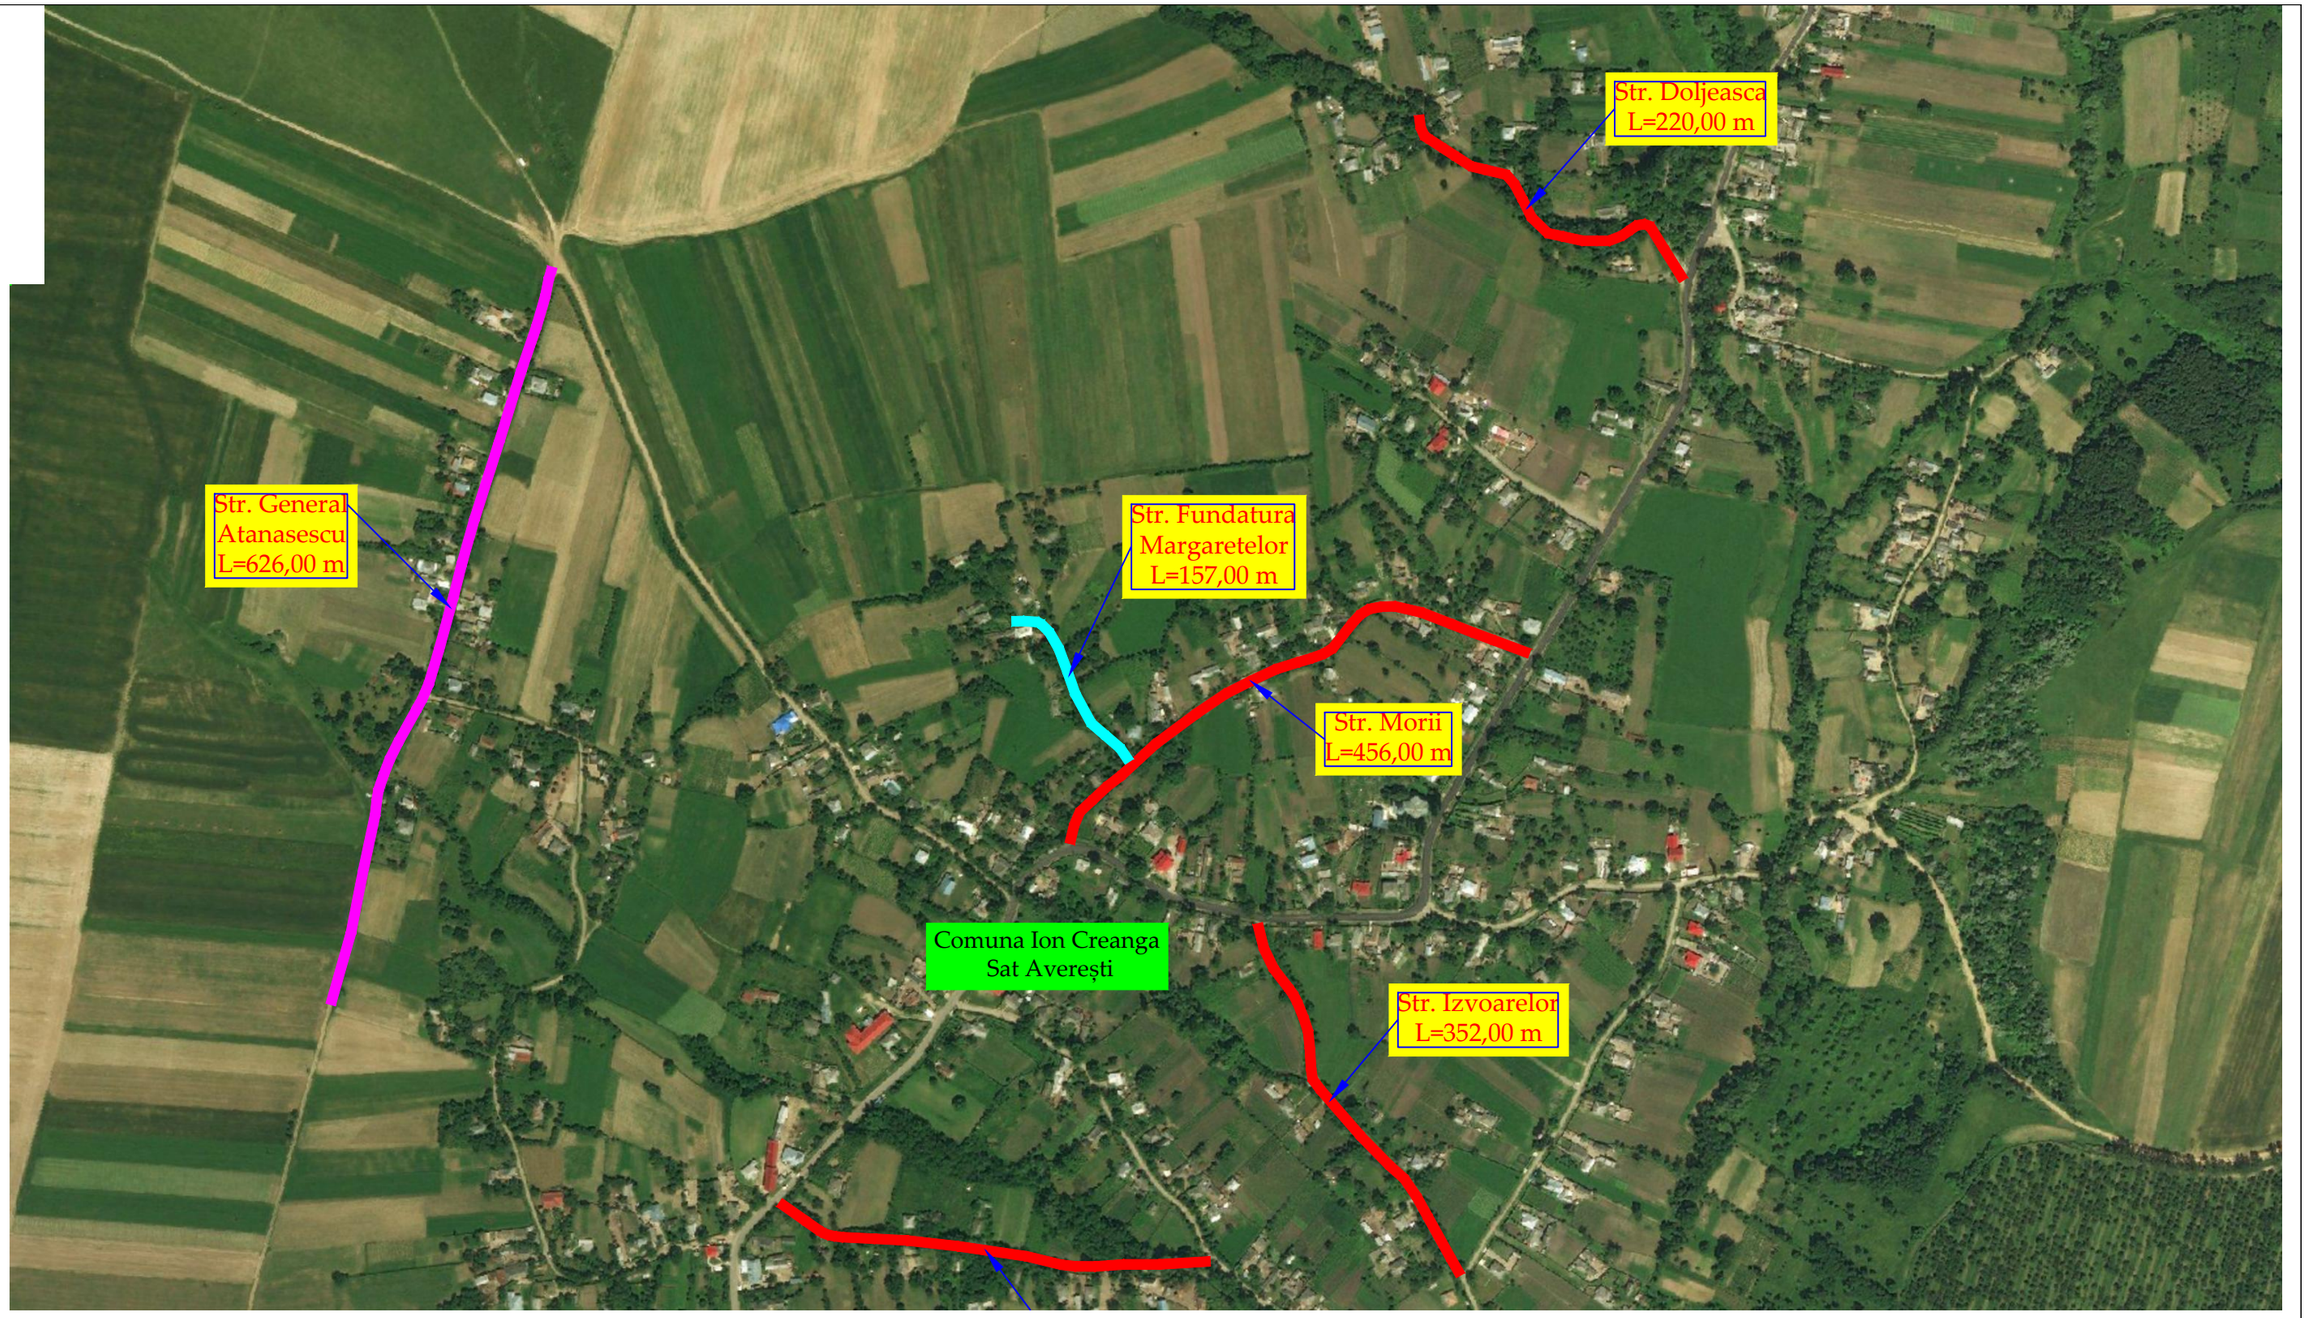

	NUME	SEMNATURA	CERINTA	REFERAT / EXPERTIZA	DATA
VERIFICATOR					

S.C. AQUA PROJECT S.R.L.
Str. Petru Rares, nr, 63, bl. A4, sc. B,
Ap. 9 , Piatra Neamt
Tel/Fax : 0233/624426
C.U.I. J27/580/2010, C.I.F. RO-27559846

DENUMIREA PROIECTULUI:
"MODERNIZARE DRUMURI COMUNALE SI SATESTI IN COMUNA ION CREANGA, JUDETUL NEAMT"

AMPLASAMENT: Comuna Ion Creanga, judetul Neamt

BENEFICIAR: Comuna Ion Creanga, judetul Neamt

PROIECT Nr. 2019

PROIECTAT	dr.ing. Craciun Eugeniu		SCARA
DESENAT	Ing. Bulboaca Gheorghita-Marian		1:5.000
VERIFICAT	dr.ing. Craciun Eugeniu		DATA 2019
SEF PROIECT	dr.ing. Craciun Eugeniu		

DENUMIRE PLANȘĂ:
PLAN DE INCADRARE IN TERITORIU

Faza: SF

PLANSA PL 1.10

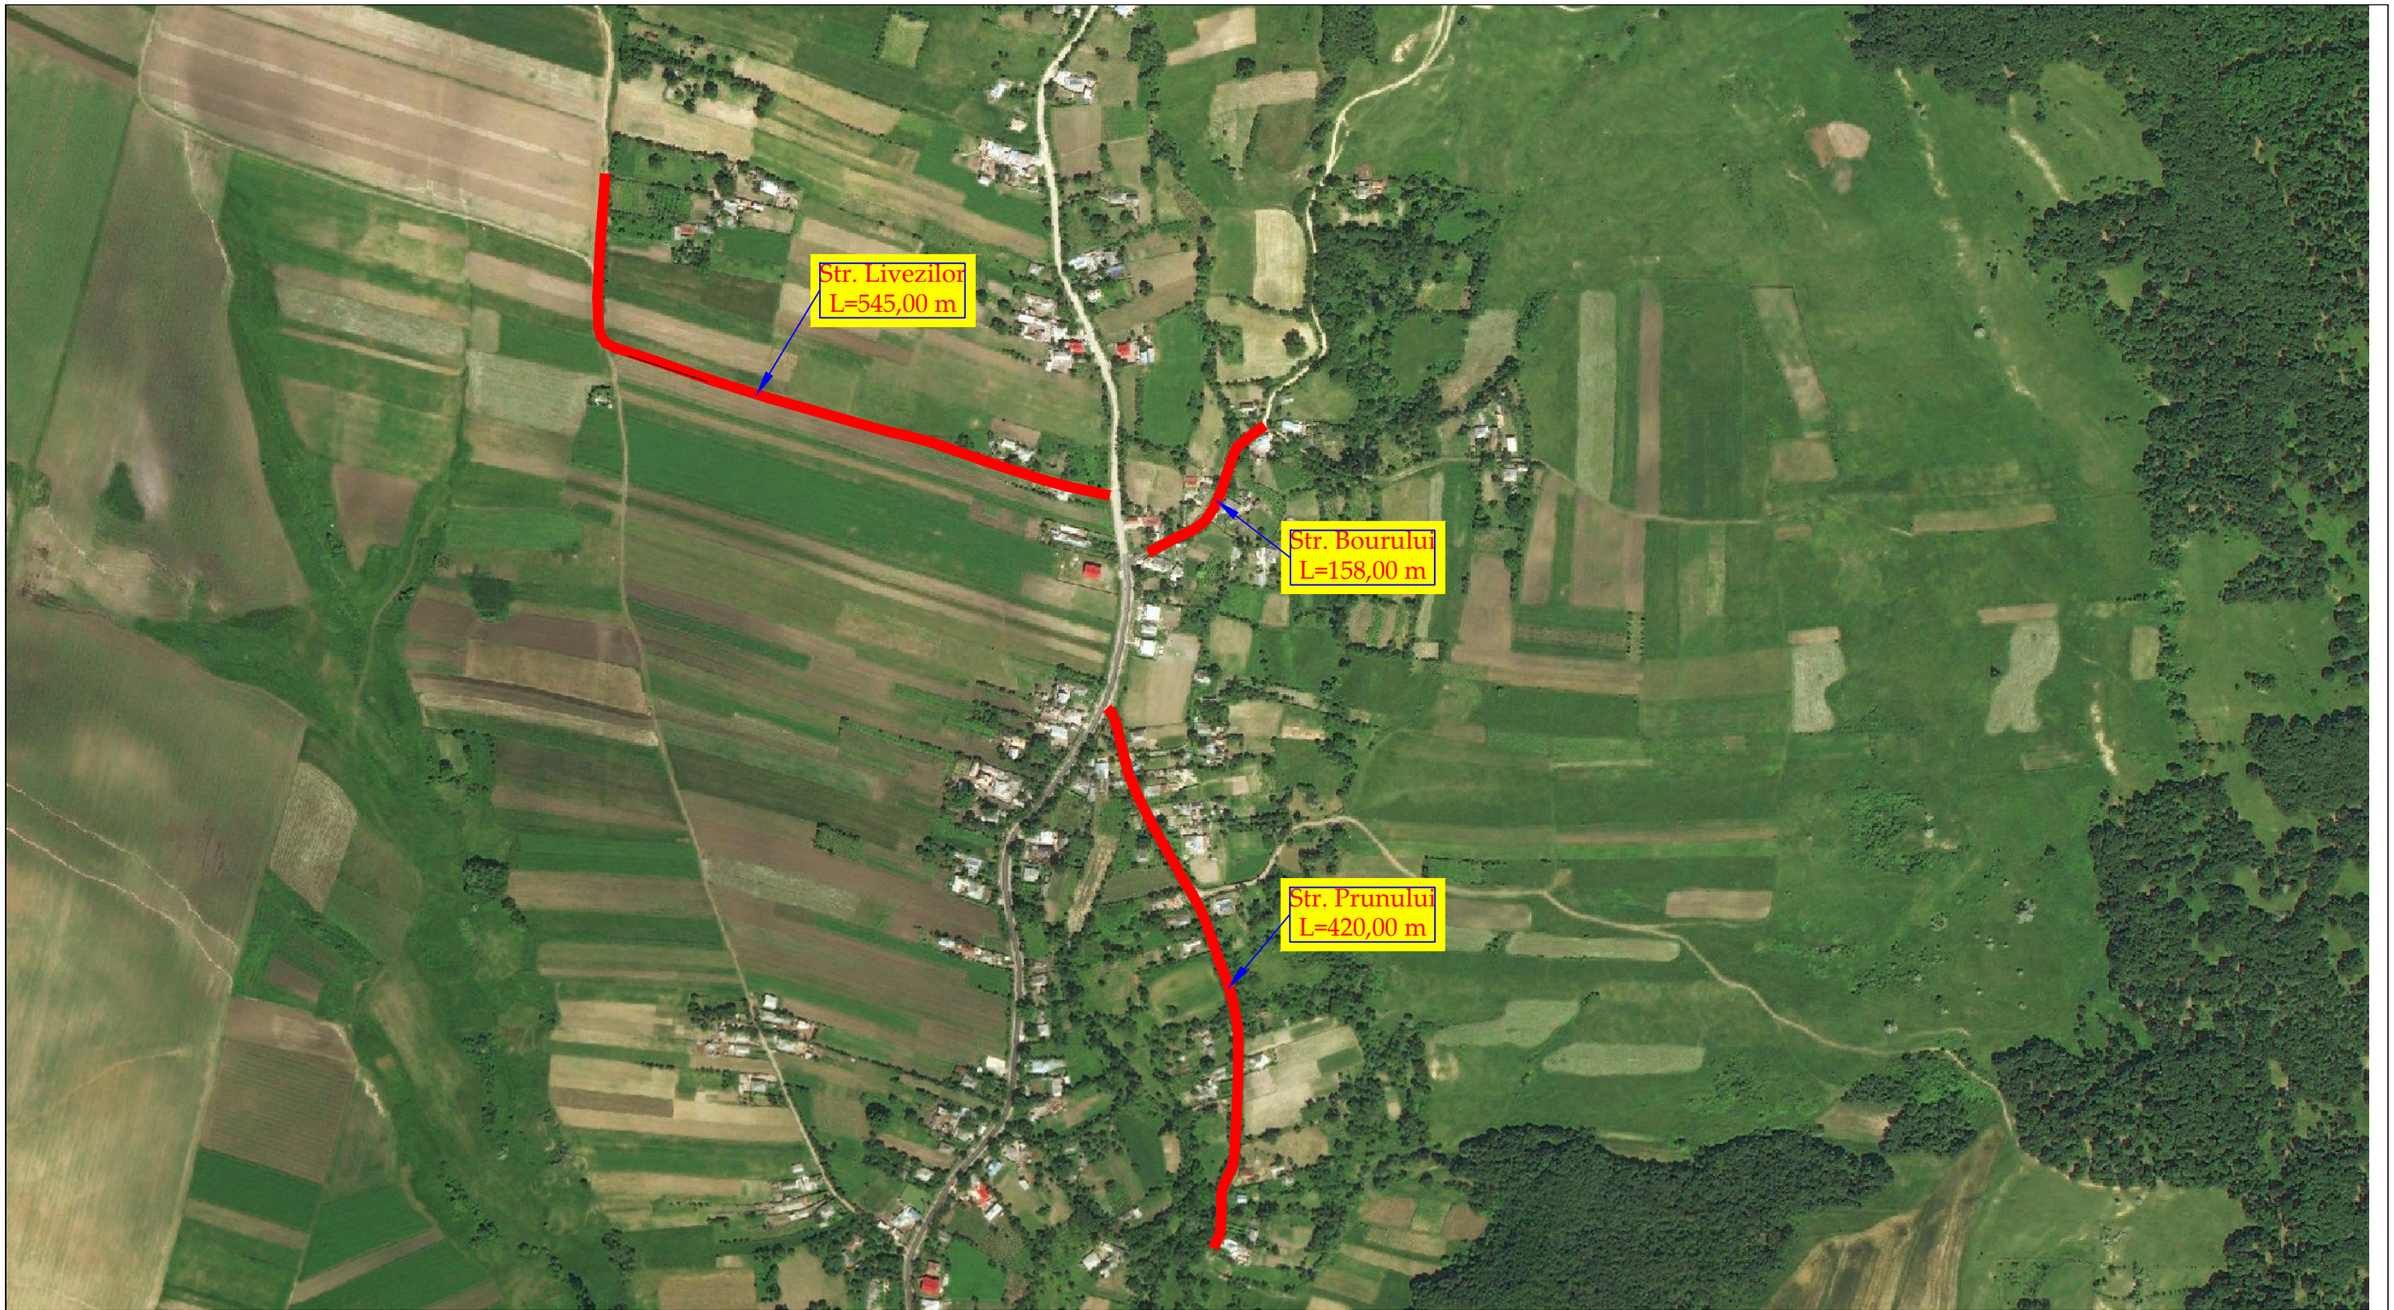

	NUME	SEMNATURA	CERINTA	REFERAT / EXPERTIZA	DATA
VERIFICATOR					

S.C. AQUA PROJECT S.R.L.
Str. Petru Rares, nr, 63, bl. A4, sc. B,
Ap. 9 , Piatra Neamt
Tel/Fax : 0233/624426
C.U.I. J27/580/2010, C.I.F. RO-27559846

DENUMIREA PROIECTULUI:
"MODERNIZARE DRUMURI COMUNALE SI SATESTI IN COMUNA ION CREANGA, JUDETUL NEAMT"

AMPLASAMENT: Comuna Ion Creanga, judetul Neamt

BENEFICIAR: Comuna Ion Creanga, judetul Neamt

PROIECTAT	*dr.ing. Craciun Eugeniu*		SCARA
DESENAT	Ing. Bulboaca Gheorghita-Marian		1:5.000
VERIFICAT	*dr.ing. Craciun Eugeniu*		DATA
SEF PROIECT	*dr.ing. Craciun Eugeniu*		2019

DENUMIRE PLANȘĂ:

PLAN DE INCADRARE IN TERITORIU

PROIECT Nr. 2019

Faza: SF

PLANSA PL 1.11

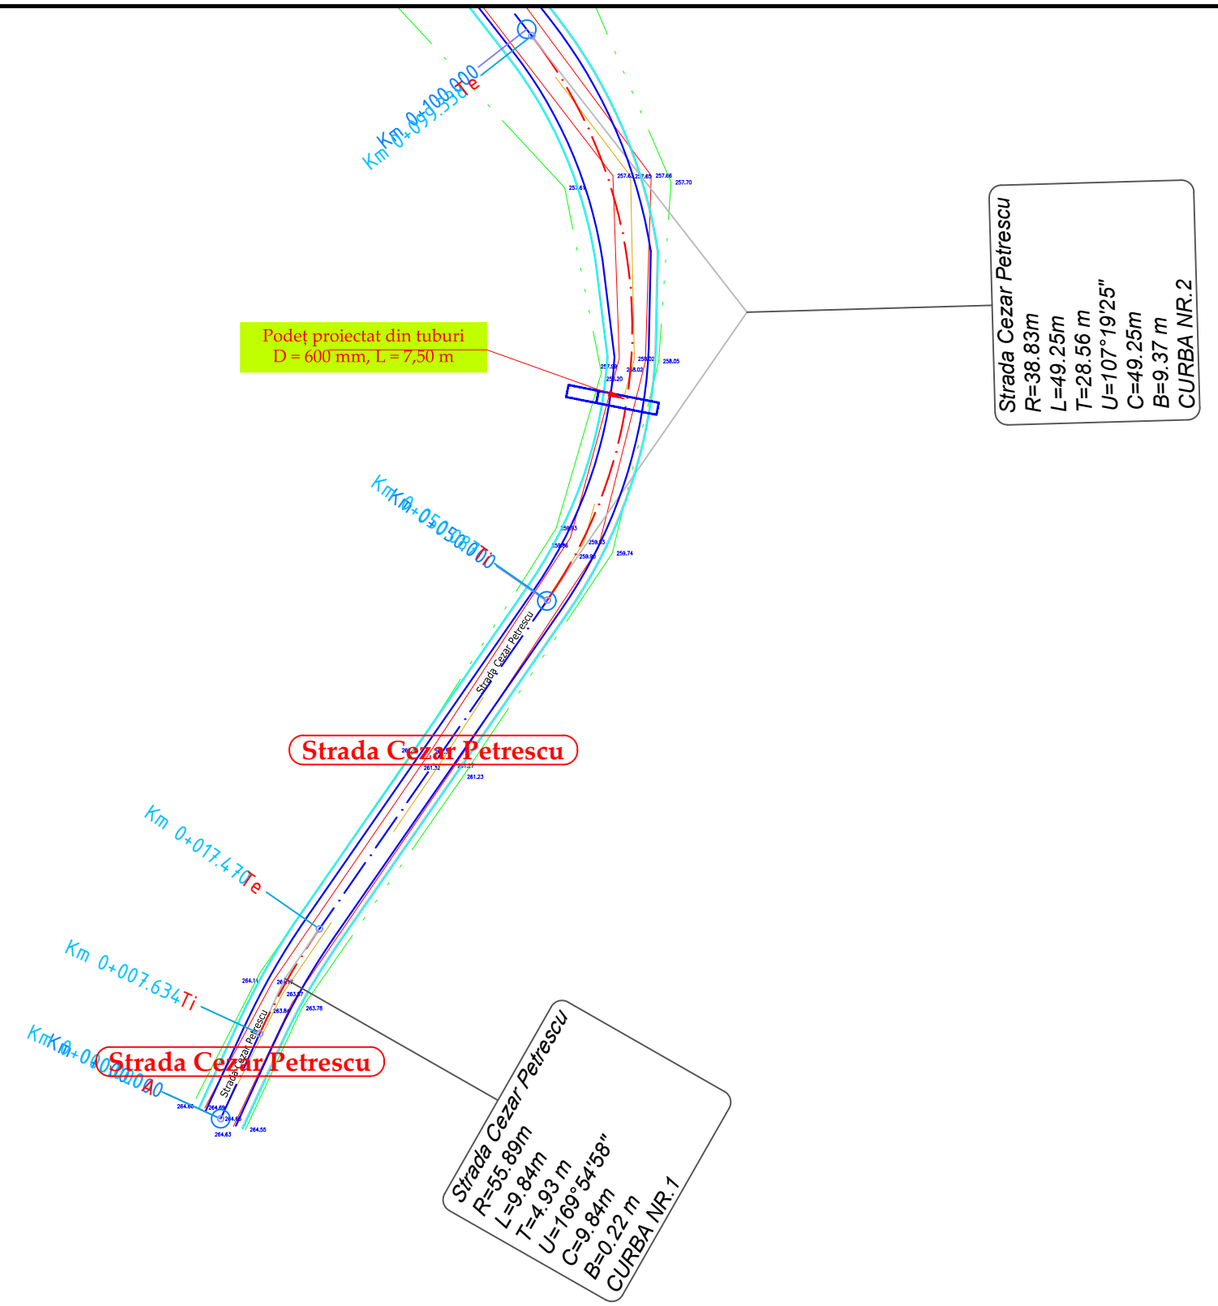

LEGENDA

- drum existent
- limita proprietati
- parte carosabila proiectata
- acostament proiectat
- rigole proiectate
- parapet proiectat
- gabioane proiectate

N

	NUME	SEMNATURA	CERINTA	REFERAT / EXPERTIZA	DATA
VERIFICATOR					

S.C. AQUA PROJECT S.R.L.
Str. Petru Rares, nr, 63, bl. A4, sc. B,
Ap. 9 , Piatra Neamt
Tel/Fax : 0233/624426
C.U.I. J27/580/2010, C.I.F. RO-27559846

DENUMIREA PROIECTULUI:
"MODERNIZARE DRUMURI COMUNALE SI SATESTI IN COMUNA ION CREANGA, JUDETUL NEAMT"

AMPLASAMENT: Comuna Ion Creanga, judetul Neamt

BENEFICIAR: Comuna Ion Creanga, judetul Neamt

PROIECTAT	dr.ing. Craciun Eugeniu	SCARA	1:500
DESENAT	Ing. Bulboaca Gheorghita-Marian	DATA	2019
VERIFICAT	dr.ing. Craciun Eugeniu		
SEF PROIECT	dr.ing. Craciun Eugeniu		

DENUMIRE PLANȘĂ:

Plan de situatie

PROIECT Nr. 2019

Faza: SF

PLANSA PL 2.1

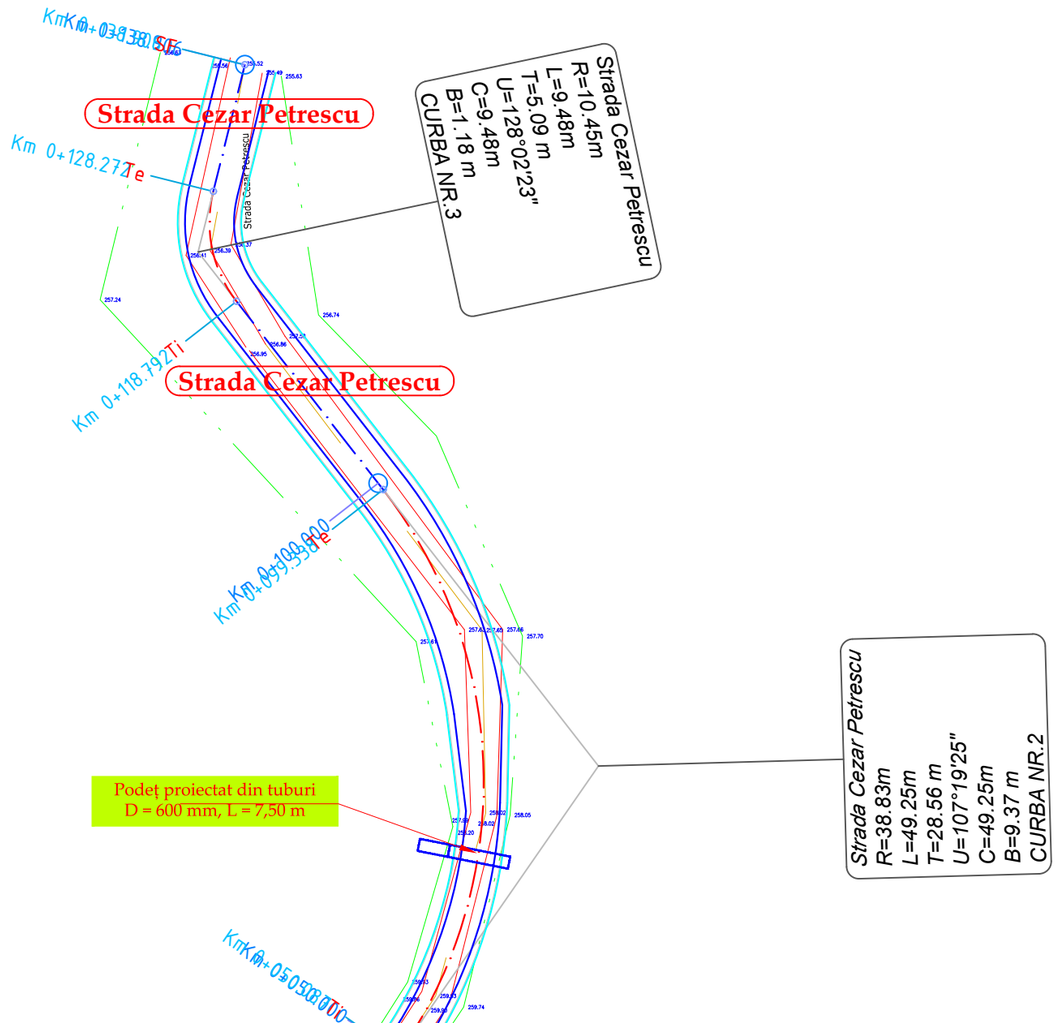

LEGENDA

- drum existent
- limita proprietati
- parte carosabila proiectata
- acostament proiectat
- rigole proiectate
- parapet proiectat
- gabioane proiectate

	NUME	SEMNATURA	CERINTA	REFERAT / EXPERTIZA	DATA
VERIFICATOR					

S.C. AQUA PROJECT S.R.L.
Str. Petru Rares, nr, 63, bl. A4, sc. B,
Ap. 9 , Piatra Neamt
Tel/Fax : 0233/624426
C.U.I. J27/580/2010, C.I.F. RO-27559846

DENUMIREA PROIECTULUI:
"MODERNIZARE DRUMURI COMUNALE SI SATESTI IN COMUNA ION CREANGA, JUDETUL NEAMT"

AMPLASAMENT: Comuna Ion Creanga, judetul Neamt

BENEFICIAR: Comuna Ion Creanga, judetul Neamt

PROIECT Nr. 2019

PROIECTAT	*dr.ing. Craciun Eugeniu*	SCARA	1:500
DESENAT	Ing. Bulboaca Gheorghita-Marian		
VERIFICAT	*dr.ing. Craciun Eugeniu*	DATA	2019
SEF PROIECT	*dr.ing. Craciun Eugeniu*		

DENUMIRE PLANȘĂ:

Plan de situatie

Faza: SF

PLANSA PL 2.2

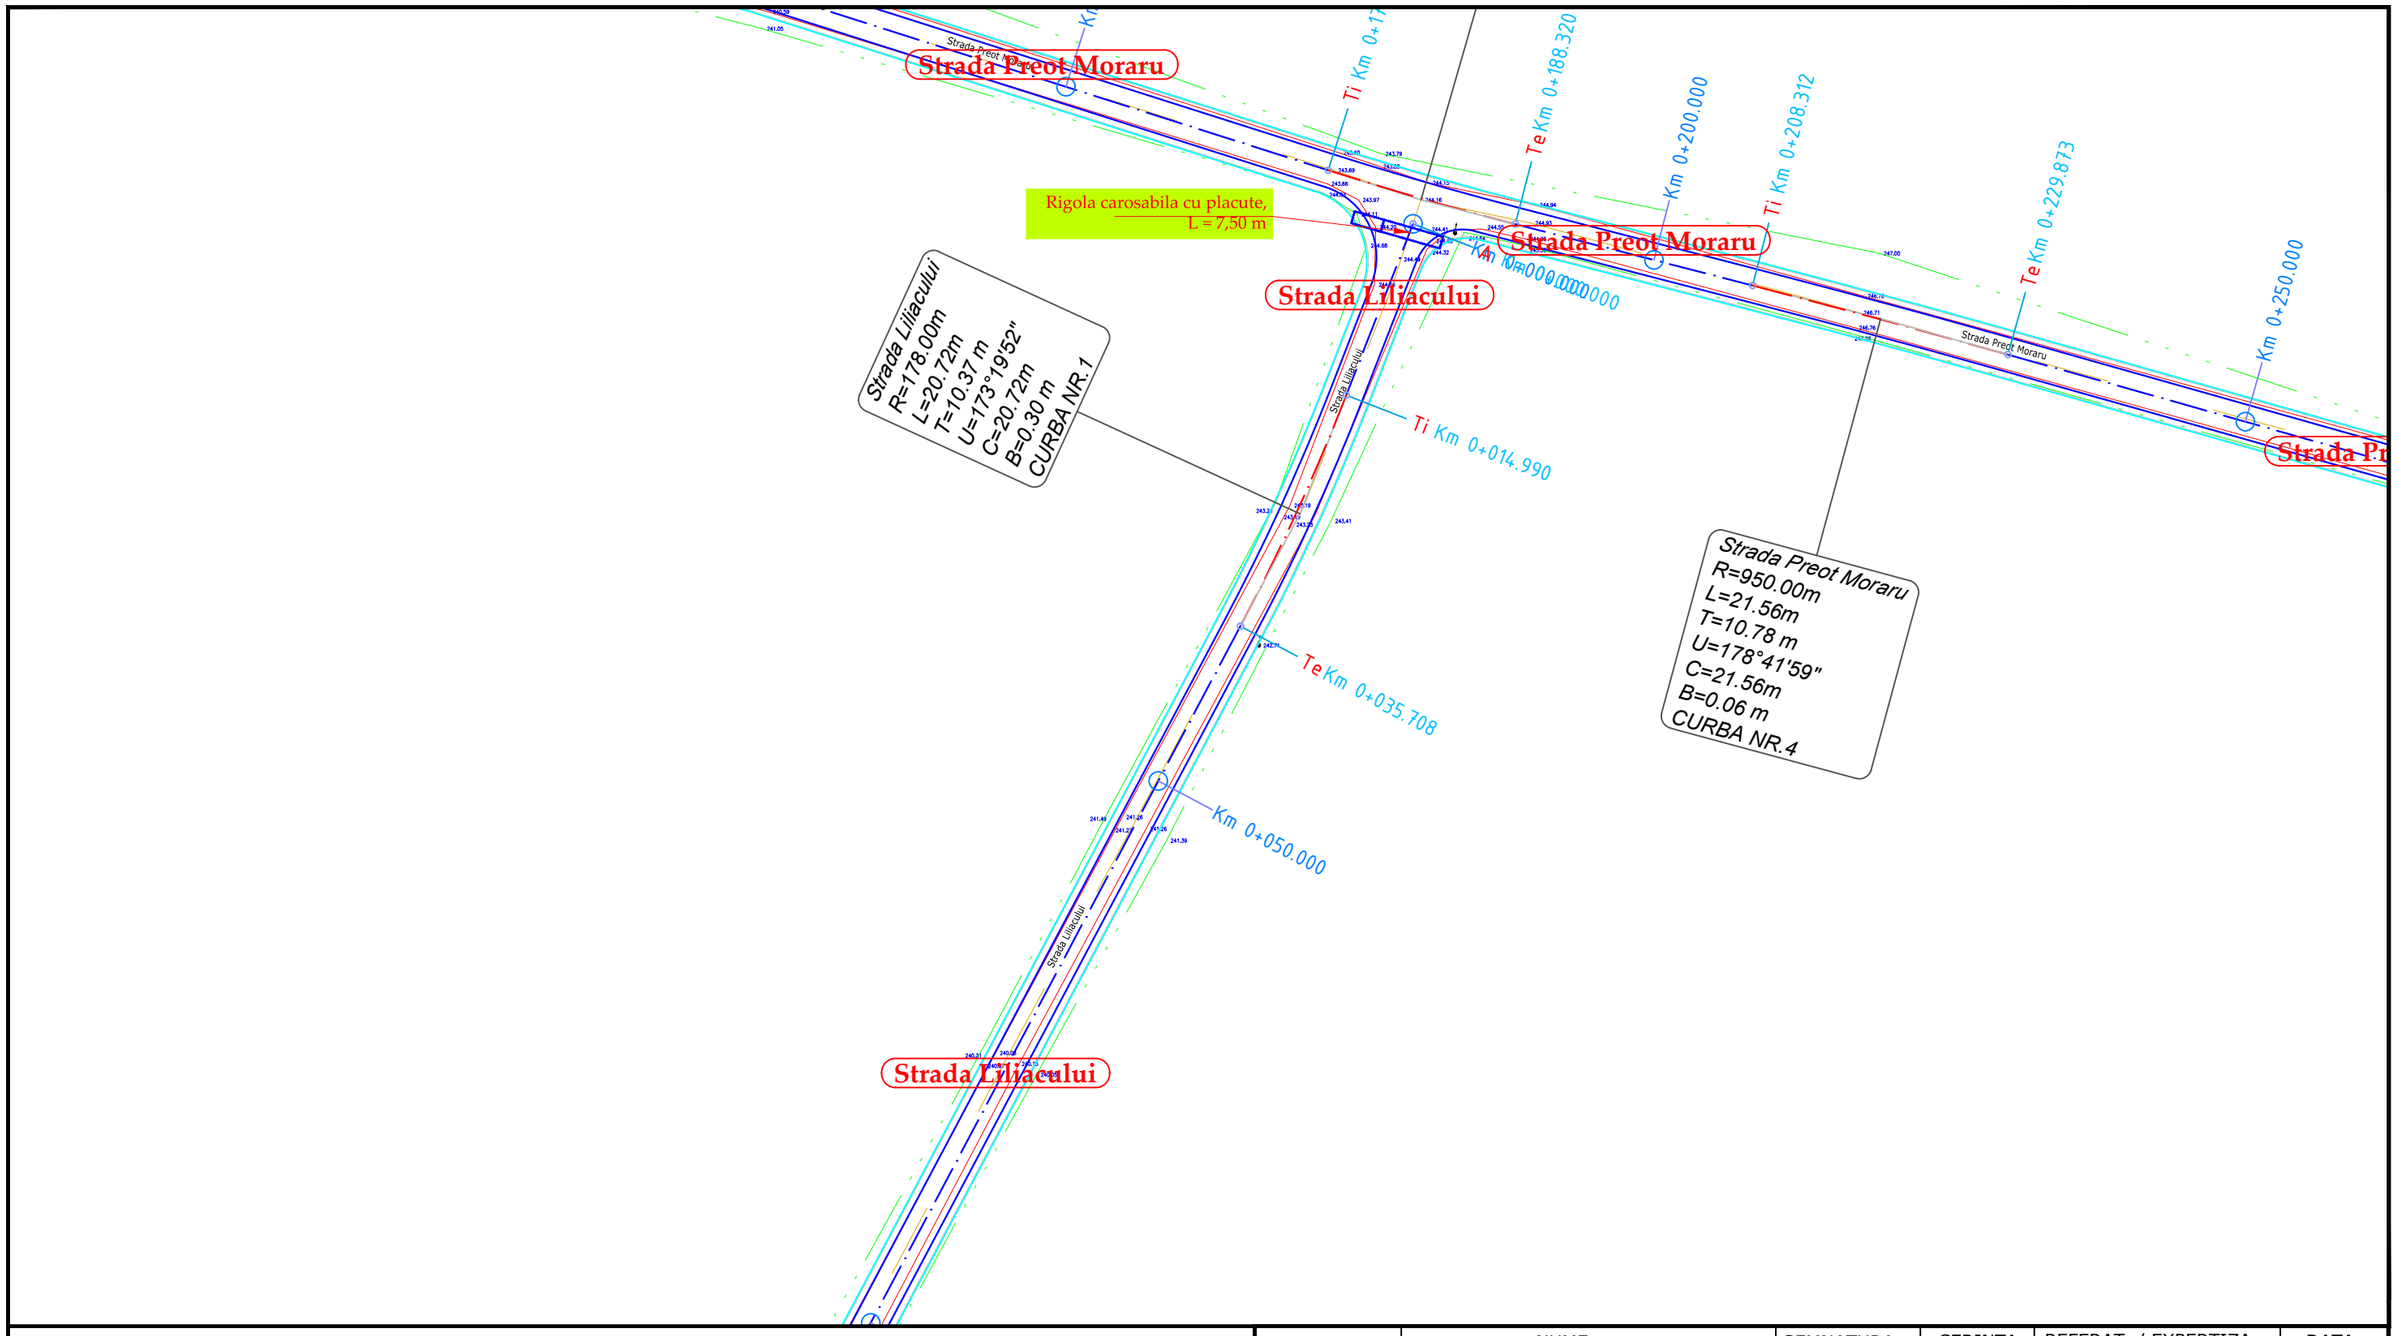

LEGENDA

- drum existent
- limita proprietati
- parte carosabila proiectata
- acostament proiectat
- rigole proiectate
- parapet proiectat
- gabioane proiectate

N

	NUME	SEMNATURA	CERINTA	REFERAT / EXPERTIZA	DATA
VERIFICATOR					

S.C. AQUA PROJECT S.R.L.
Str. Petru Rares, nr, 63, bl. A4, sc. B,
Ap. 9 , Piatra Neamt
Tel/Fax : 0233/624426
C.U.I. J27/580/2010, C.I.F. RO-27559846

DENUMIREA PROIECTULUI:
"MODERNIZARE DRUMURI COMUNALE SI SATESTI IN COMUNA ION CREANGA, JUDETUL NEAMT"

AMPLASAMENT: Comuna Ion Creanga, judetul Neamt

BENEFICIAR: Comuna Ion Creanga, judetul Neamt

PROIECTAT	dr.ing. Craciun Eugeniu		SCARA
DESENAT	Ing. Bulboaca Gheorghita-Marian		1:500
VERIFICAT	dr.ing. Craciun Eugeniu		DATA 2019
SEF PROIECT	dr.ing. Craciun Eugeniu		

DENUMIRE PLANȘĂ:

Plan de situatie

PROIECT Nr. 2019

Faza: SF

PLANSA PL 2.3

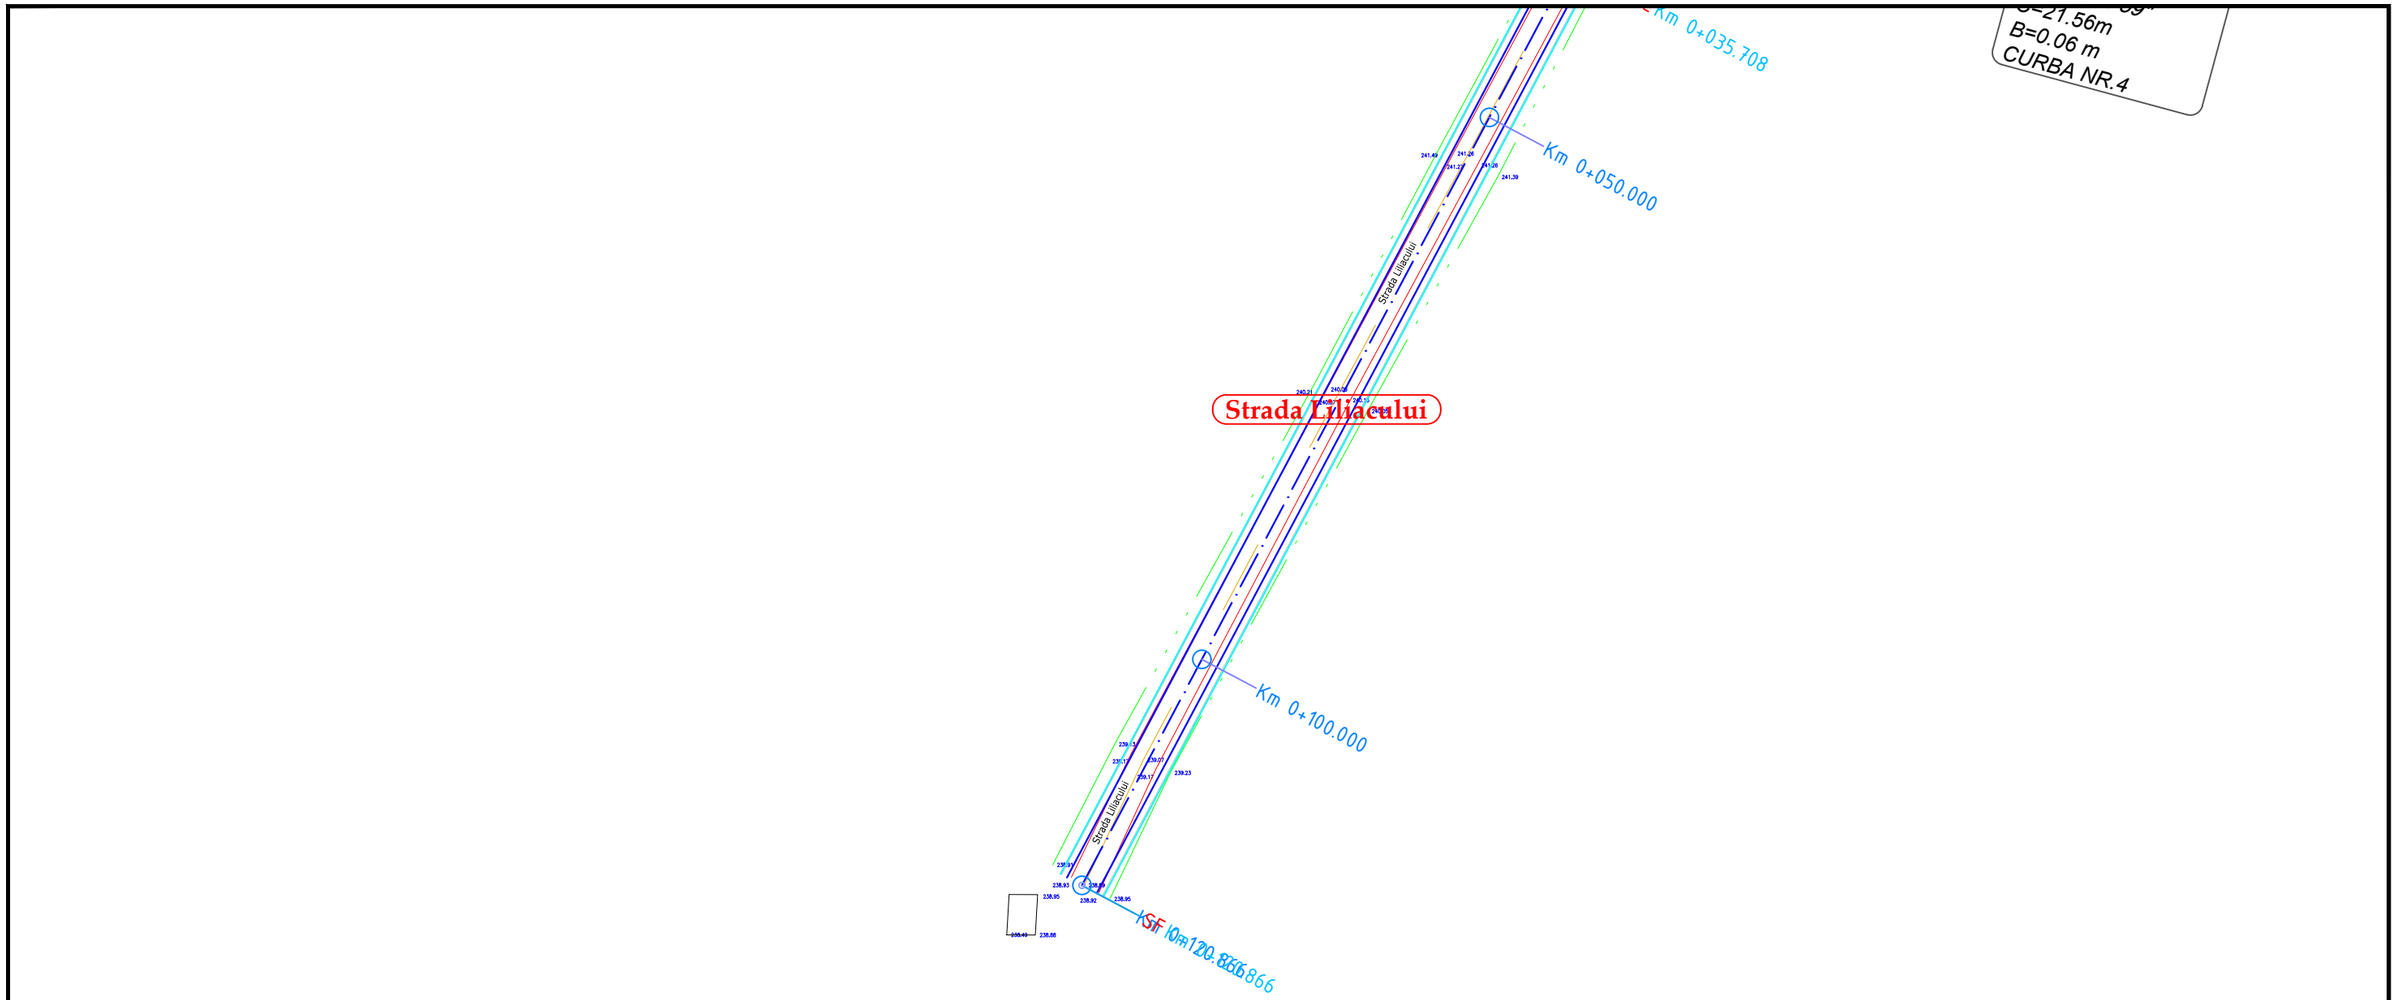

LEGENDA

- drum existent
- limita proprietati
- parte carosabila proiectata
- acostament proiectat
- rigole proiectate
- parapet proiectat
- gabioane proiectate

N

	NUME	SEMNATURA	CERINTA	REFERAT / EXPERTIZA	DATA
VERIFICATOR					

S.C. AQUA PROJECT S.R.L.
Str. Petru Rares, nr, 63, bl. A4, sc. B,
Ap. 9 , Piatra Neamt
Tel/Fax : 0233/624426
C.U.I. J27/580/2010, C.I.F. RO-27559846

DENUMIREA PROIECTULUI:
"MODERNIZARE DRUMURI COMUNALE SI SATESTI IN COMUNA ION CREANGA, JUDETUL NEAMT"

AMPLASAMENT: Comuna Ion Creanga, judetul Neamt

BENEFICIAR: Comuna Ion Creanga, judetul Neamt

PROIECT Nr. 2019

PROIECTAT	*dr.ing. Craciun Eugeniu*	SCARA	1:500
DESENAT	Ing. Bulboaca Gheorghita-Marian		
VERIFICAT	*dr.ing. Craciun Eugeniu*	DATA	2019
SEF PROIECT	*dr.ing. Craciun Eugeniu*		

DENUMIRE PLANȘĂ:

Plan de situatie

Faza: SF

PLANSA PL 2.4

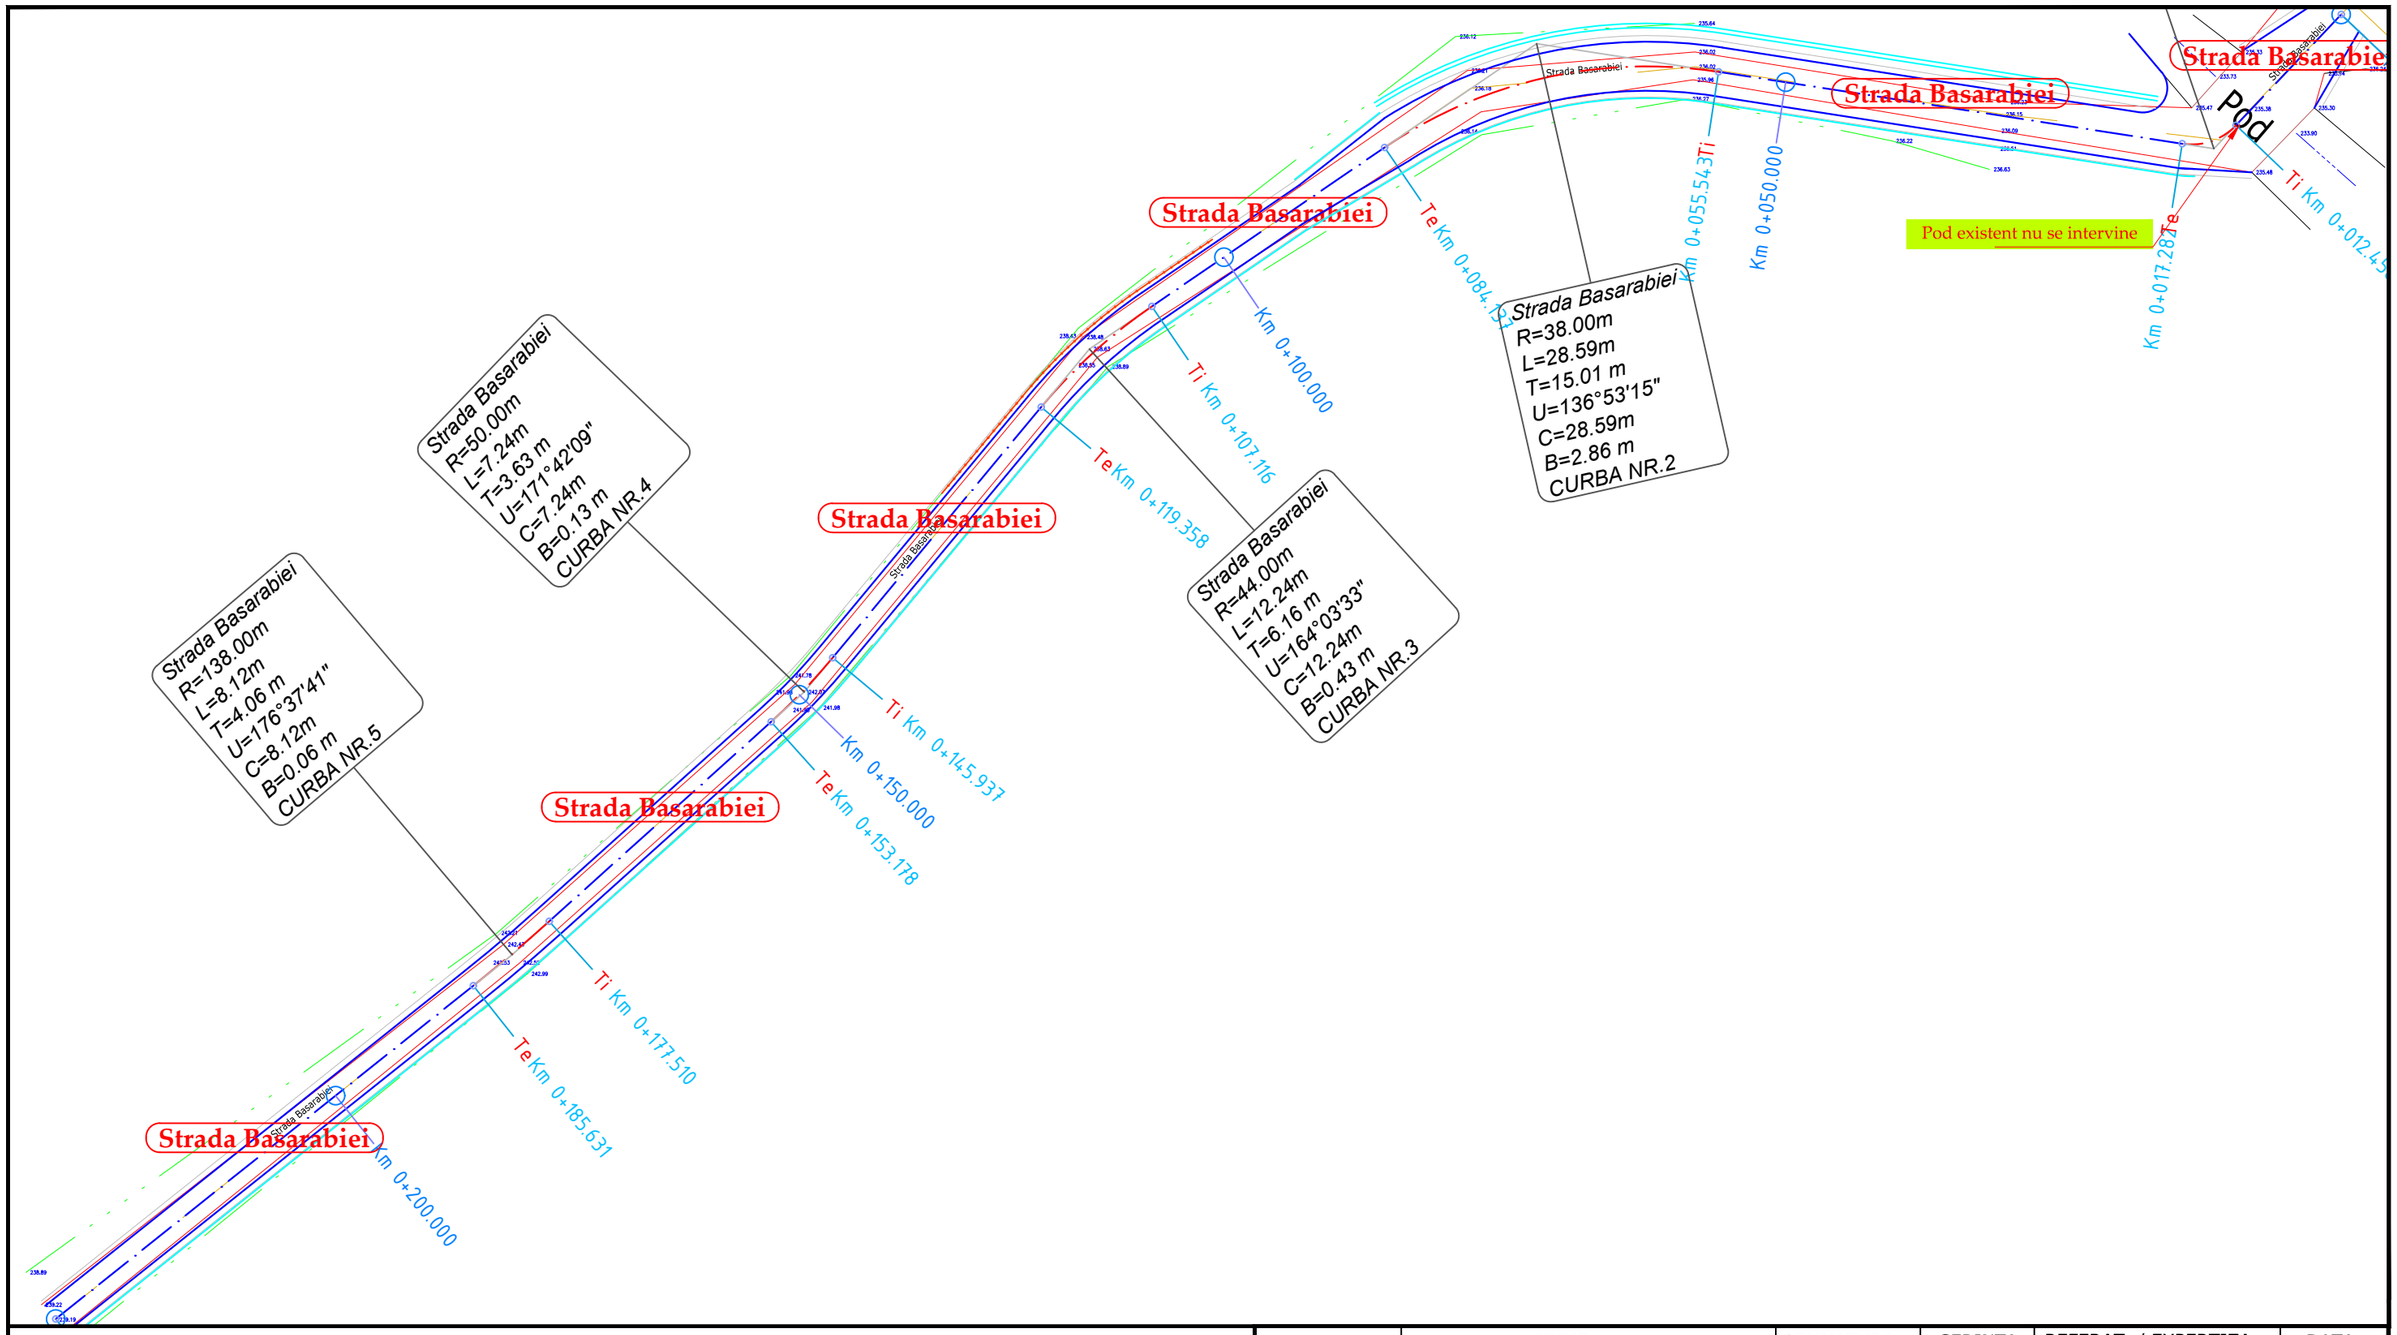
Strada Basarabiei
Strada Basarabiei
Strada Basarabiei

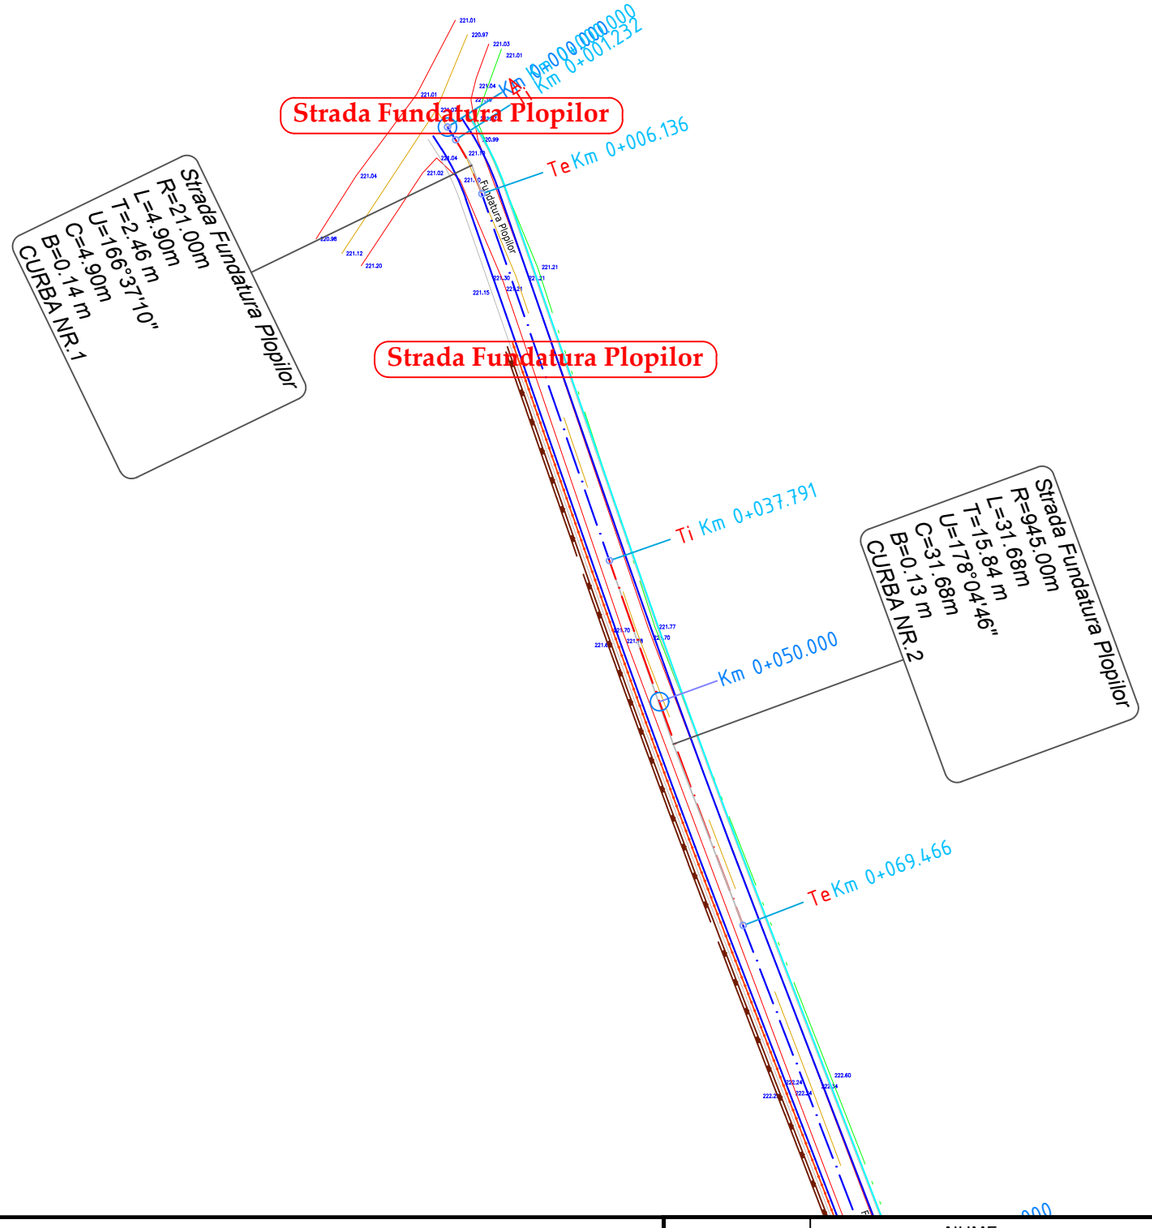

LEGENDA

- drum existent
- limita proprietati
- parte carosabila proiectata
- acostament proiectat
- rigole proiectate
- parapet proiectat
- gabioane proiectate

	NUME	SEMNATURA	CERINTA	REFERAT / EXPERTIZA	DATA
VERIFICATOR					

S.C. AQUA PROJECT S.R.L.
Str. Petru Rares, nr, 63, bl. A4, sc. B,
Ap. 9 , Piatra Neamt
Tel/Fax : 0233/624426
C.U.I. J27/580/2010, C.I.F. RO-27559846

DENUMIREA PROIECTULUI:
"MODERNIZARE DRUMURI COMUNALE SI SATESTI IN COMUNA ION CREANGA, JUDETUL NEAMT"

AMPLASAMENT: Comuna Ion Creanga, judetul Neamt

BENEFICIAR: Comuna Ion Creanga, judetul Neamt

PROIECT Nr. 2019

PROIECTAT	dr.ing. Craciun Eugeniu		SCARA
DESENAT	Ing. Bulboaca Gheorghita-Marian		1:500
VERIFICAT	dr.ing. Craciun Eugeniu		DATA 2019
SEF PROIECT	dr.ing. Craciun Eugeniu		

DENUMIRE PLANȘĂ:

Plan de situatie

Faza: SF

PLANSA PL 2.6

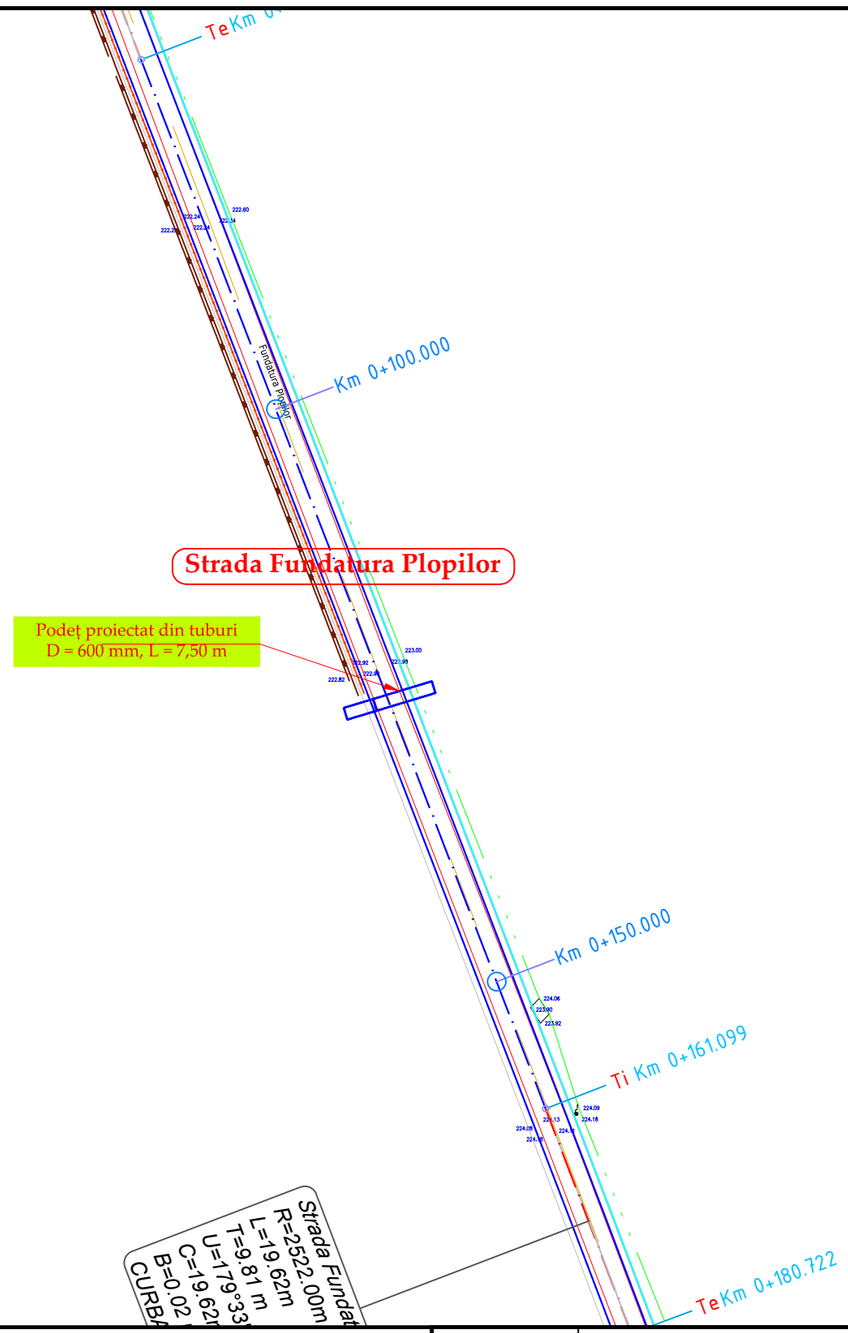

LEGENDA

- drum existent
- limita proprietati
- parte carosabila proiectata
- acostament proiectat
- rigole proiectate
- parapet proiectat
- gabioane proiectate

N

	NUME	SEMNATURA	CERINTA	REFERAT / EXPERTIZA	DATA
VERIFICATOR					

S.C. AQUA PROJECT S.R.L.
Str. Petru Rares, nr, 63, bl. A4, sc. B,
Ap. 9 , Piatra Neamt
Tel/Fax : 0233/624426
C.U.I. J27/580/2010, C.I.F. RO-27559846

DENUMIREA PROIECTULUI:
"MODERNIZARE DRUMURI COMUNALE SI SATESTI IN COMUNA ION CREANGA, JUDETUL NEAMT"

AMPLASAMENT: Comuna Ion Creanga, judetul Neamt

BENEFICIAR: Comuna Ion Creanga, judetul Neamt

PROIECT Nr. 2019

PROIECTAT	dr.ing. Craciun Eugeniu		SCARA
DESENAT	Ing. Bulboaca Gheorghita-Marian		1:500
VERIFICAT	dr.ing. Craciun Eugeniu		DATA 2019
SEF PROIECT	dr.ing. Craciun Eugeniu		

DENUMIRE PLANȘĂ:

Plan de situatie

Faza: SF

PLANSA PL 2.7

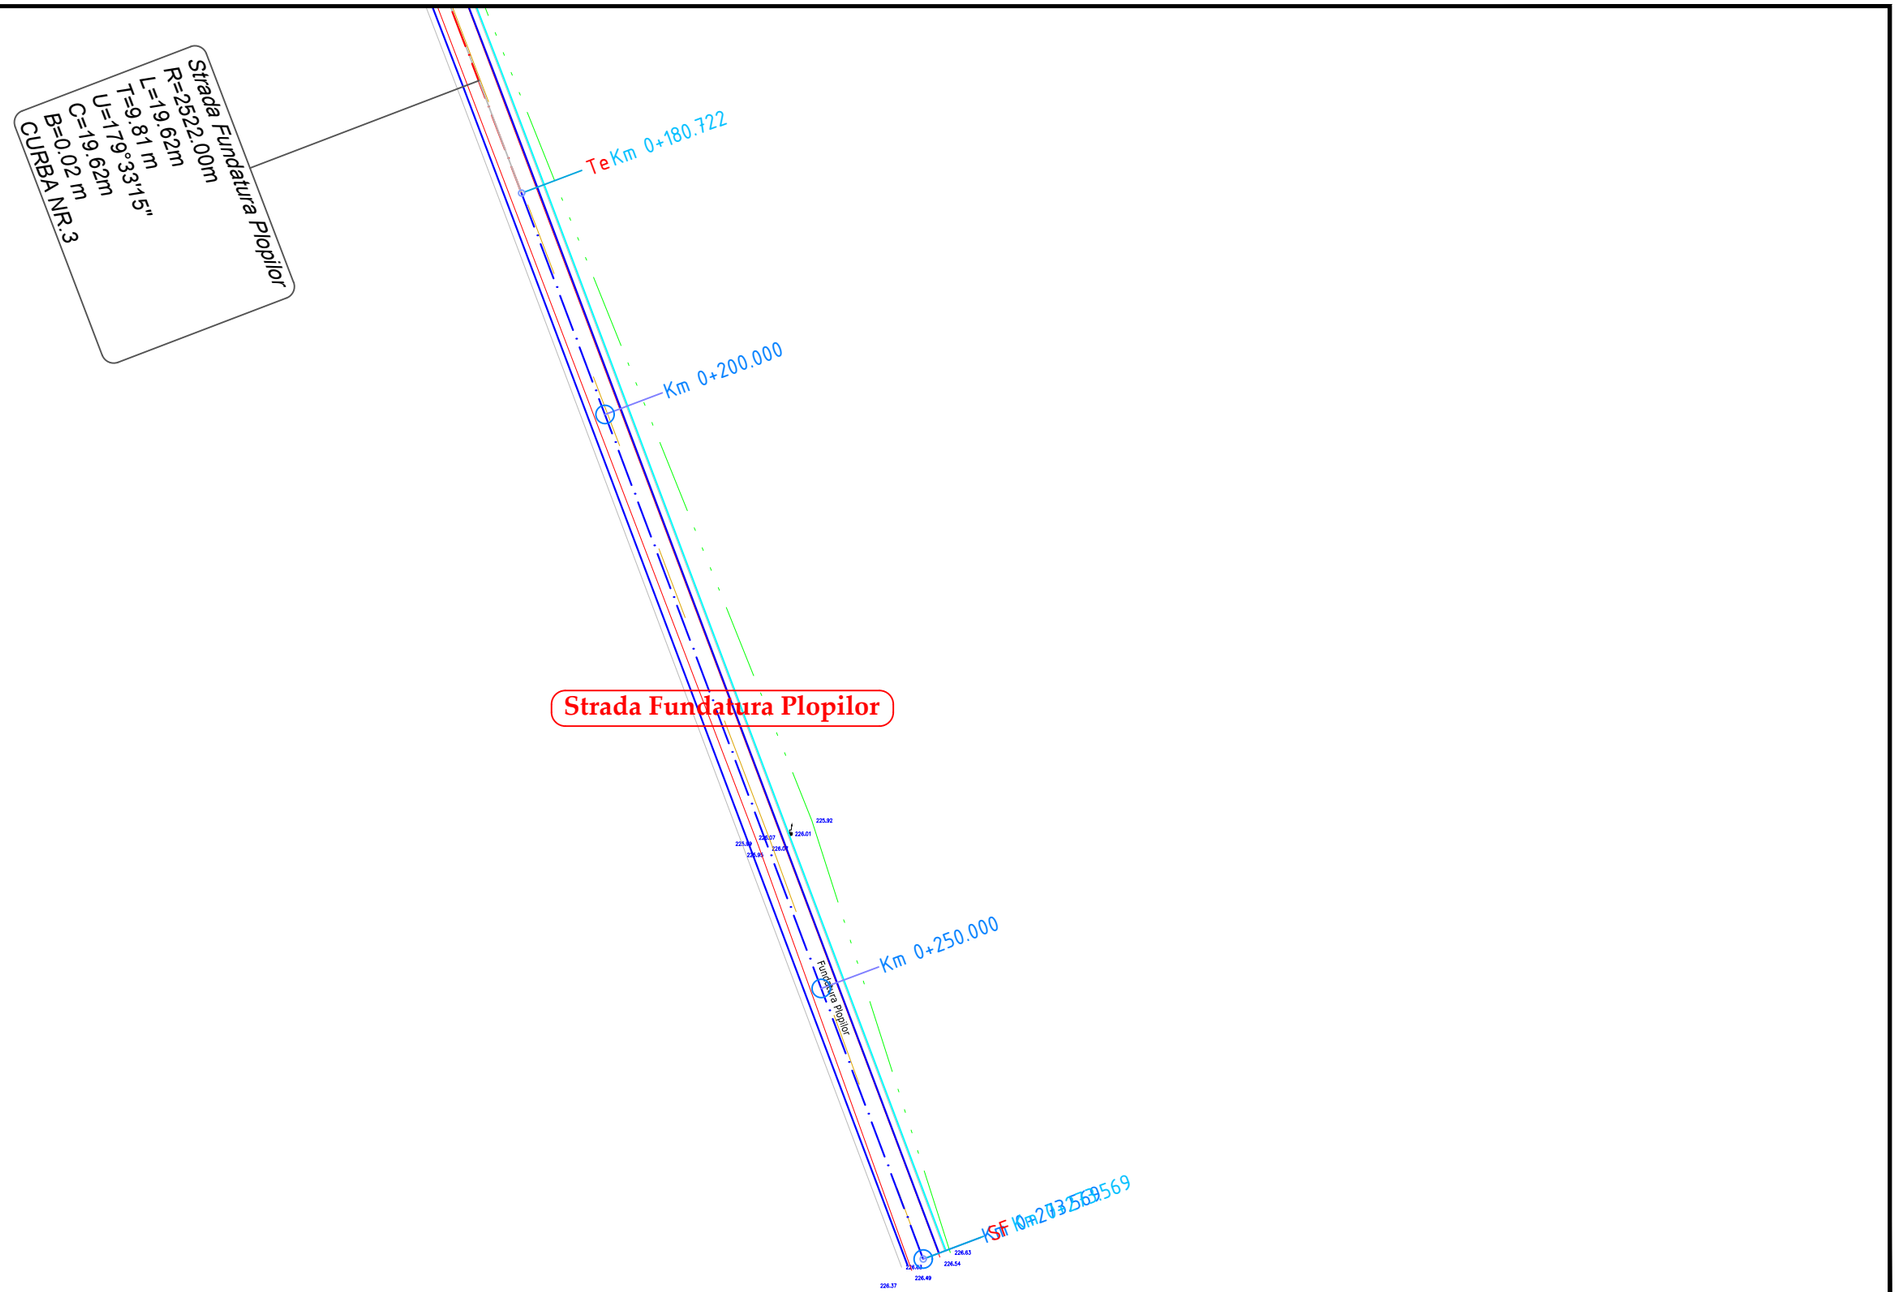

LEGENDA

- drum existent
- limita proprietati
- parte carosabila proiectata
- acostament proiectat
- rigole proiectate
- parapet proiectat
- gabioane proiectate

N

	NUME	SEMNATURA	CERINTA	REFERAT / EXPERTIZA	DATA
VERIFICATOR					

S.C. AQUA PROJECT S.R.L.
Str. Petru Rares, nr, 63, bl. A4, sc. B,
Ap. 9 , Piatra Neamt
Tel/Fax : 0233/624426
C.U.I. J27/580/2010, C.I.F. RO-27559846

PROIECTAT	*dr.ing. Craciun Eugeniu*		SCARA
DESENAT	Ing. Bulboaca Gheorghita-Marian		1:500
VERIFICAT	*dr.ing. Craciun Eugeniu*		DATA
SEF PROIECT	*dr.ing. Craciun Eugeniu*		2019

DENUMIREA PROIECTULUI:
"MODERNIZARE DRUMURI COMUNALE SI SATESTI IN COMUNA ION CREANGA, JUDETUL NEAMT"

AMPLASAMENT: Comuna Ion Creanga, judetul Neamt

BENEFICIAR: Comuna Ion Creanga, judetul Neamt

DENUMIRE PLANȘĂ:

Plan de situatie

PROIECT Nr. 2019

Faza: SF

PLANSA PL 2.8

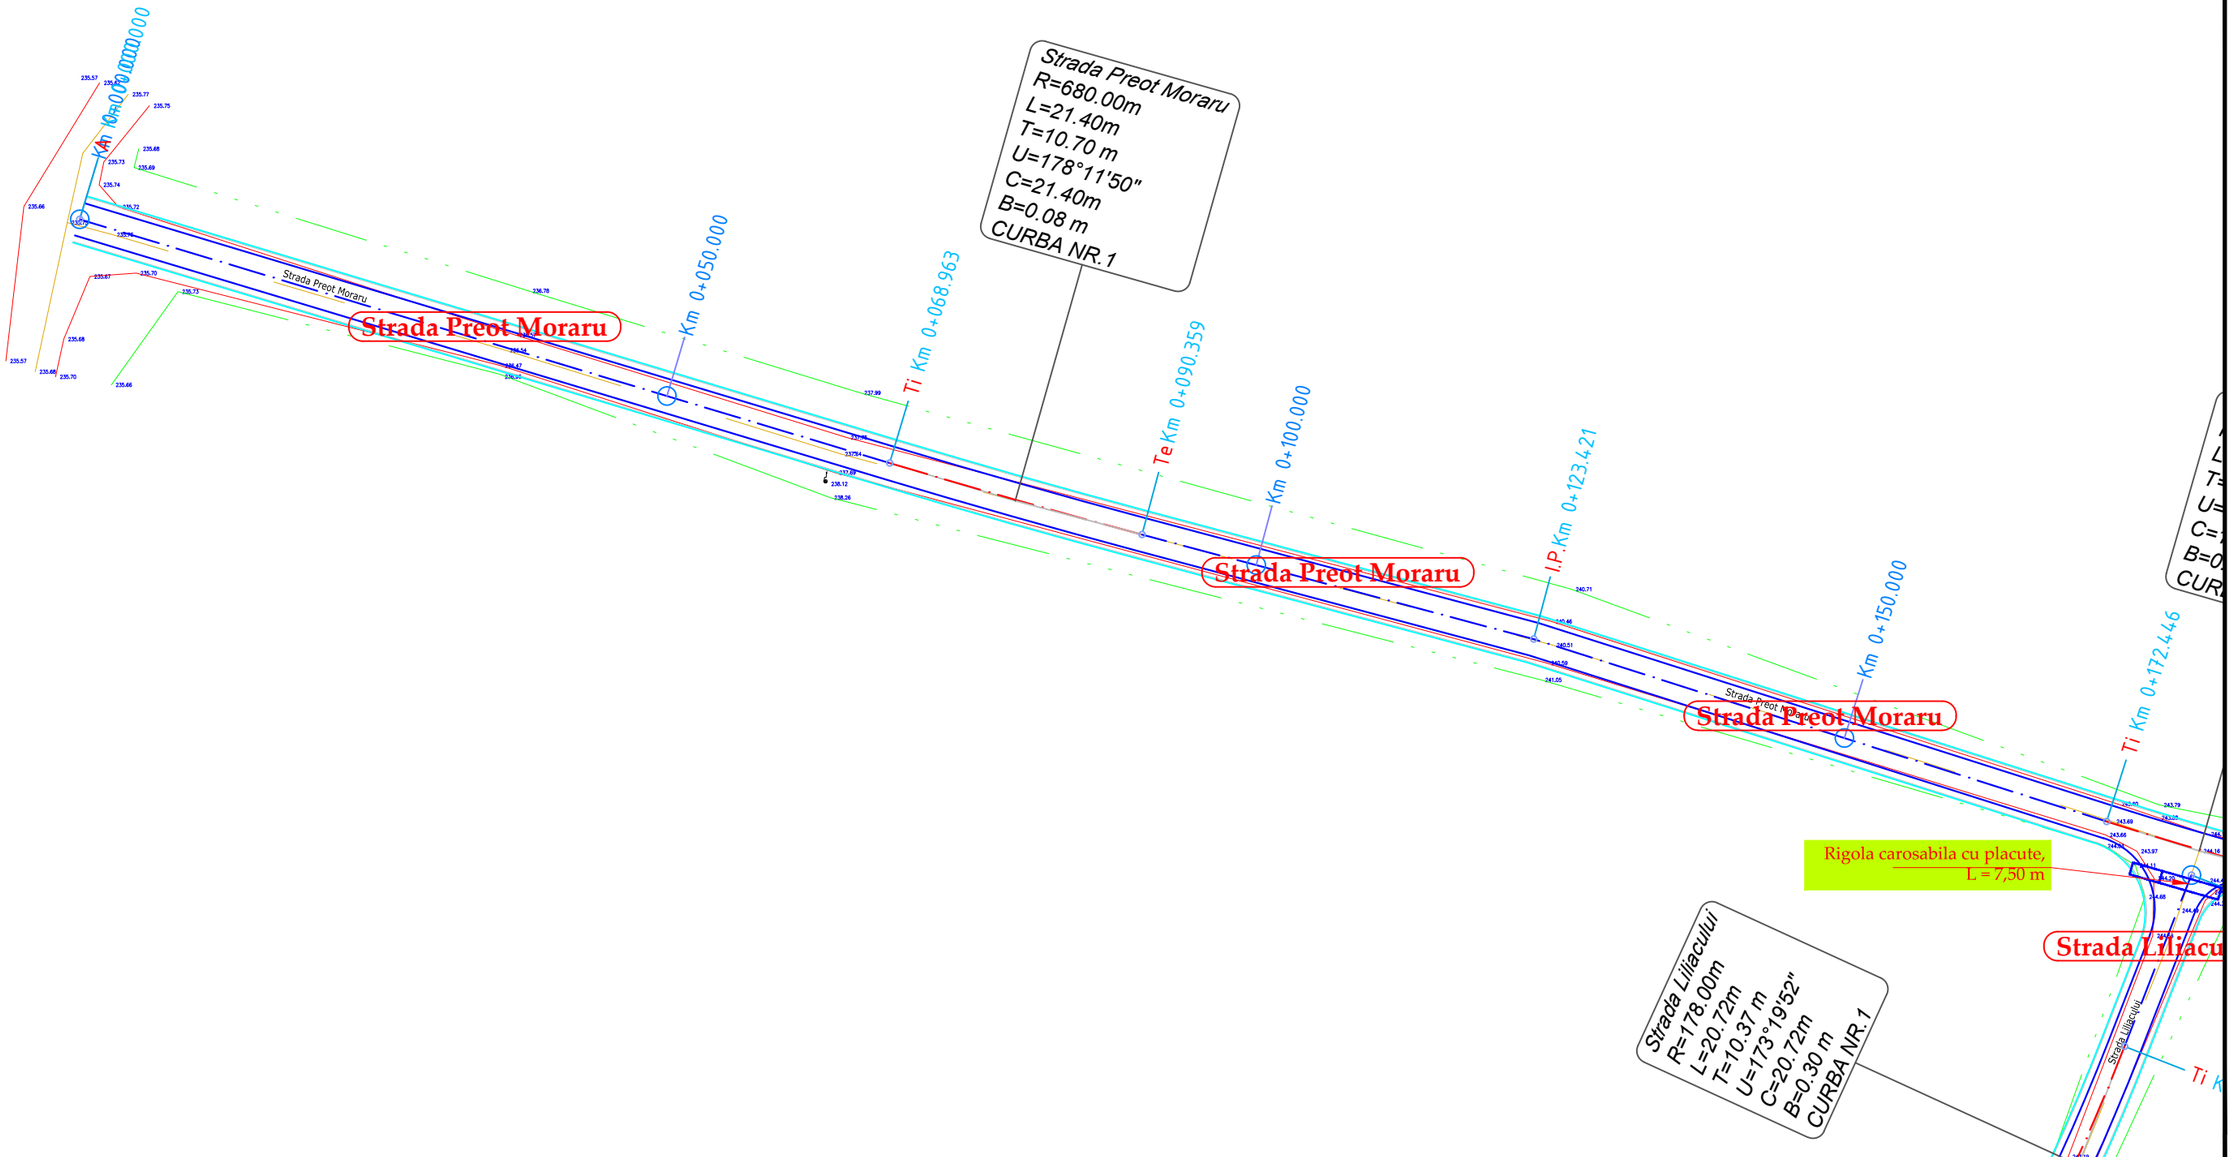

LEGENDA

- drum existent
- limita proprietati
- parte carosabila proiectata
- acostament proiectat
- rigole proiectate
- parapet proiectat
- gabioane proiectate

N

	NUME	SEMNATURA	CERINTA	REFERAT / EXPERTIZA	DATA
VERIFICATOR					

S.C. AQUA PROJECT S.R.L.
Str. Petru Rares, nr, 63, bl. A4, sc. B,
Ap. 9 , Piatra Neamt
Tel/Fax : 0233/624426
C.U.I. J27/580/2010, C.I.F. RO-27559846

DENUMIREA PROIECTULUI:
"MODERNIZARE DRUMURI COMUNALE SI SATESTI IN COMUNA ION CREANGA, JUDETUL NEAMT"

AMPLASAMENT: Comuna Ion Creanga, judetul Neamt

BENEFICIAR: Comuna Ion Creanga, judetul Neamt

PROIECTAT	dr.ing. Craciun Eugeniu	SCARA	1:500
DESENAT	Ing. Bulboaca Gheorghita-Marian		
VERIFICAT	dr.ing. Craciun Eugeniu	DATA	2019
SEF PROIECT	dr.ing. Craciun Eugeniu		

DENUMIRE PLANȘĂ:

Plan de situatie

PROIECT Nr. 2019

Faza: SF

PLANSA PL 2.9

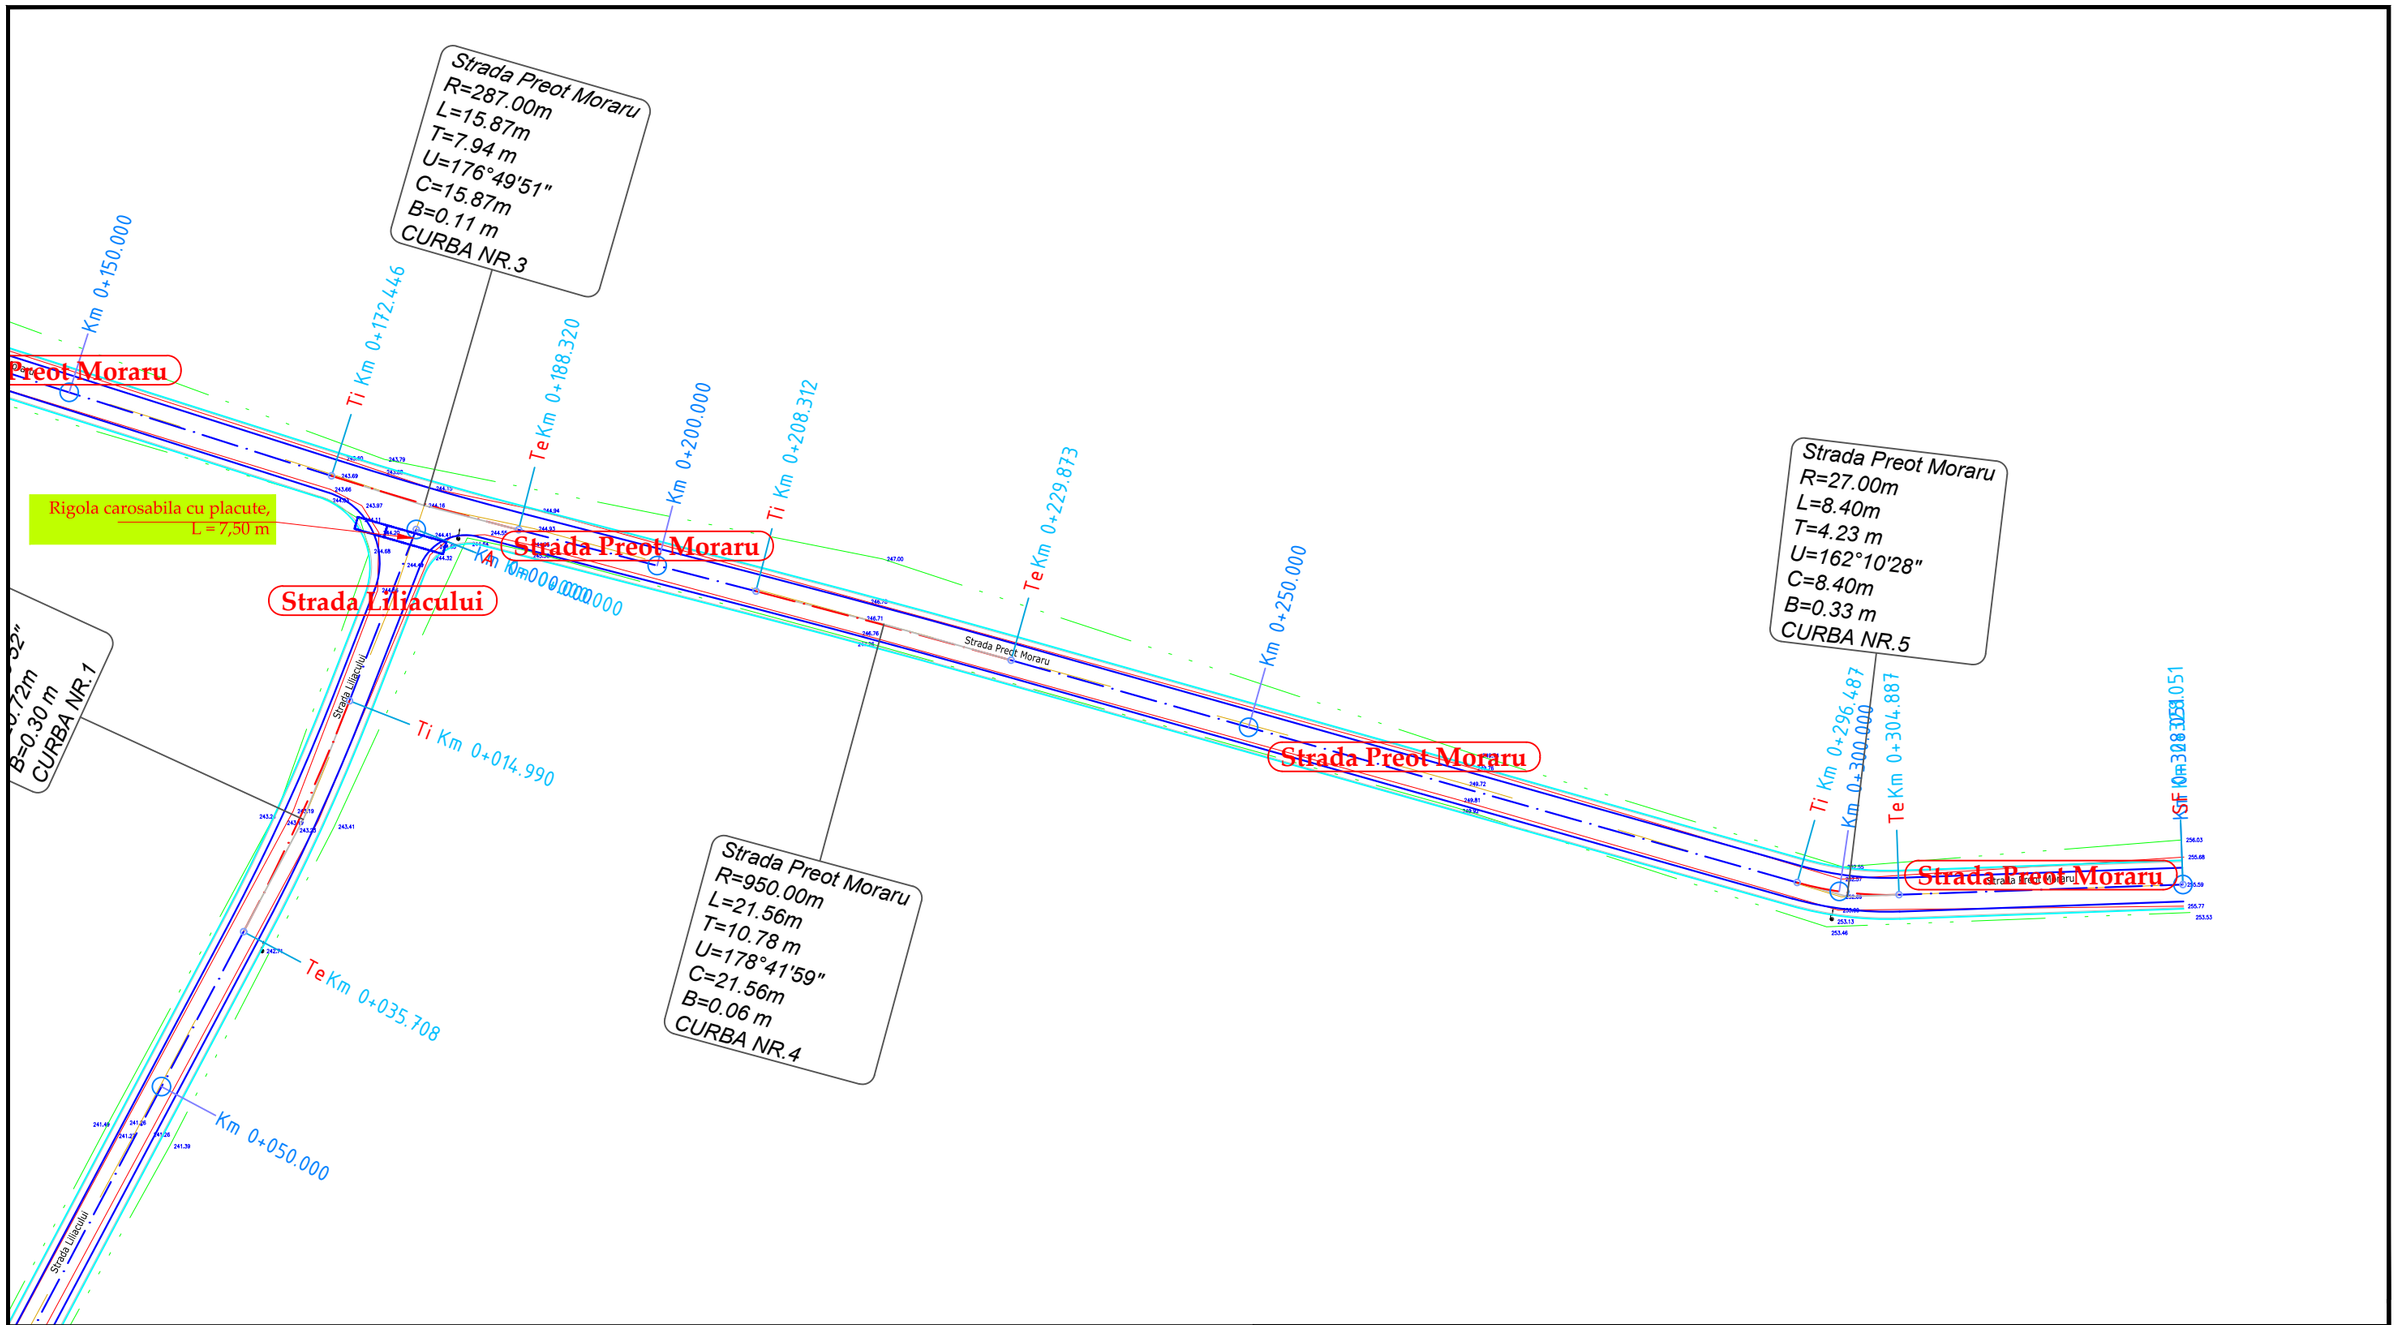

LEGENDA

- drum existent
- limita proprietati
- parte carosabila proiectata
- acostament proiectat
- rigole proiectate
- parapet proiectat
- gabioane proiectate

	NUME	SEMNATURA	CERINTA	REFERAT / EXPERTIZA	DATA
VERIFICATOR					

S.C. AQUA PROJECT S.R.L.
Str. Petru Rares, nr, 63, bl. A4, sc. B,
Ap. 9 , Piatra Neamt
Tel/Fax : 0233/624426
C.U.I. J27/580/2010, C.I.F. RO-27559846

DENUMIREA PROIECTULUI:
"MODERNIZARE DRUMURI COMUNALE SI SATESTI IN COMUNA ION CREANGA, JUDETUL NEAMT"

AMPLASAMENT: Comuna Ion Creanga, judetul Neamt

BENEFICIAR: Comuna Ion Creanga, judetul Neamt

PROIECTAT	dr.ing. Craciun Eugeniu	SCARA	
DESENAT	Ing. Bulboaca Gheorghita-Marian	1:500	
VERIFICAT	dr.ing. Craciun Eugeniu	DATA	
SEF PROIECT	dr.ing. Craciun Eugeniu	2019	

DENUMIRE PLANȘĂ:

Plan de situatie

PROIECT Nr. 2019

Faza: SF

PLANSA PL 2.10

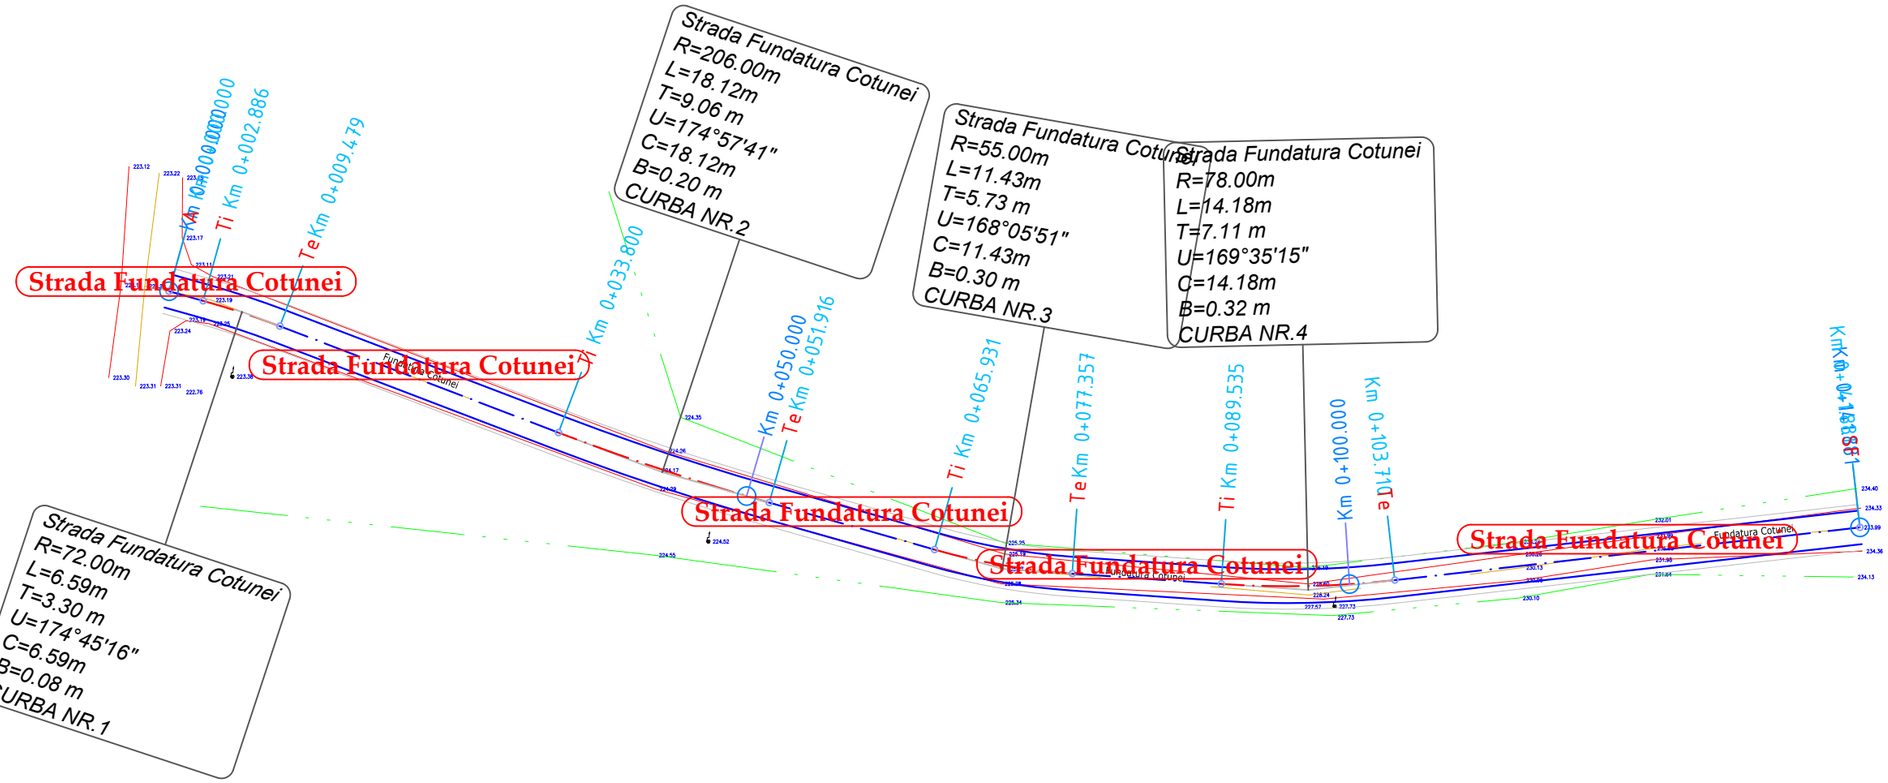

LEGENDA

- drum existent
- limita proprietati
- parte carosabila proiectata
- acostament proiectat
- rigole proiectate
- parapet proiectat
- gabioane proiectate

	NUME	SEMNATURA	CERINTA	REFERAT / EXPERTIZA	DATA
VERIFICATOR					

S.C. AQUA PROJECT S.R.L.
Str. Petru Rares, nr, 63, bl. A4, sc. B,
Ap. 9 , Piatra Neamt
Tel/Fax : 0233/624426
C.U.I. J27/580/2010, C.I.F. RO-27559846

DENUMIREA PROIECTULUI:
"MODERNIZARE DRUMURI COMUNALE SI SATESTI IN COMUNA ION CREANGA, JUDETUL NEAMT"

AMPLASAMENT: Comuna Ion Creanga, judetul Neamt

BENEFICIAR: Comuna Ion Creanga, judetul Neamt

PROIECTAT	dr.ing. Craciun Eugeniu		SCARA
DESENAT	Ing. Bulboaca Gheorghita-Marian		1:500
VERIFICAT	dr.ing. Craciun Eugeniu		DATA 2019
SEF PROIECT	dr.ing. Craciun Eugeniu		

DENUMIRE PLANȘĂ:

Plan de situatie

PROIECT Nr. 2019

Faza: SF

PLANSA PL 2.11

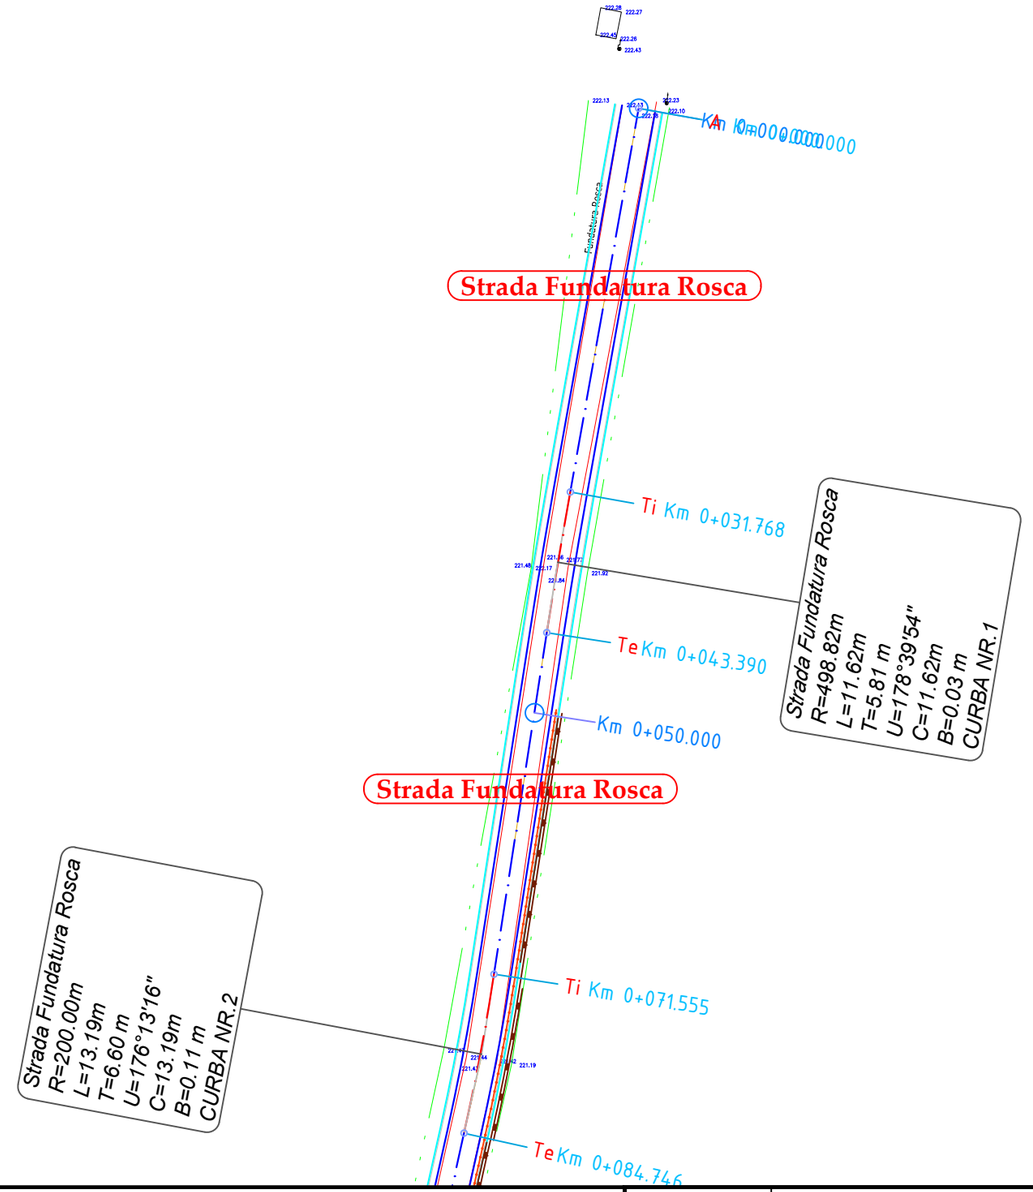

LEGENDA

- drum existent
- limita proprietati
- parte carosabila proiectata
- acostament proiectat
- rigole proiectate
- parapet proiectat
- gabioane proiectate

N

	NUME	SEMNATURA	CERINTA	REFERAT / EXPERTIZA	DATA
VERIFICATOR					

S.C. AQUA PROJECT S.R.L.
Str. Petru Rares, nr, 63, bl. A4, sc. B,
Ap. 9 , Piatra Neamt
Tel/Fax : 0233/624426
C.U.I. J27/580/2010, C.I.F. RO-27559846

DENUMIREA PROIECTULUI:
"MODERNIZARE DRUMURI COMUNALE SI SATESTI IN COMUNA ION CREANGA, JUDETUL NEAMT"

AMPLASAMENT: Comuna Ion Creanga, judetul Neamt

BENEFICIAR: Comuna Ion Creanga, judetul Neamt

PROIECTAT	dr.ing. Craciun Eugeniu		SCARA
DESENAT	Ing. Bulboaca Gheorghita-Marian		1:500
VERIFICAT	dr.ing. Craciun Eugeniu		DATA 2019
SEF PROIECT	dr.ing. Craciun Eugeniu		

DENUMIRE PLANȘĂ:

Plan de situatie

PROIECT Nr. 2019

Faza: SF

PLANSA PL 2.12

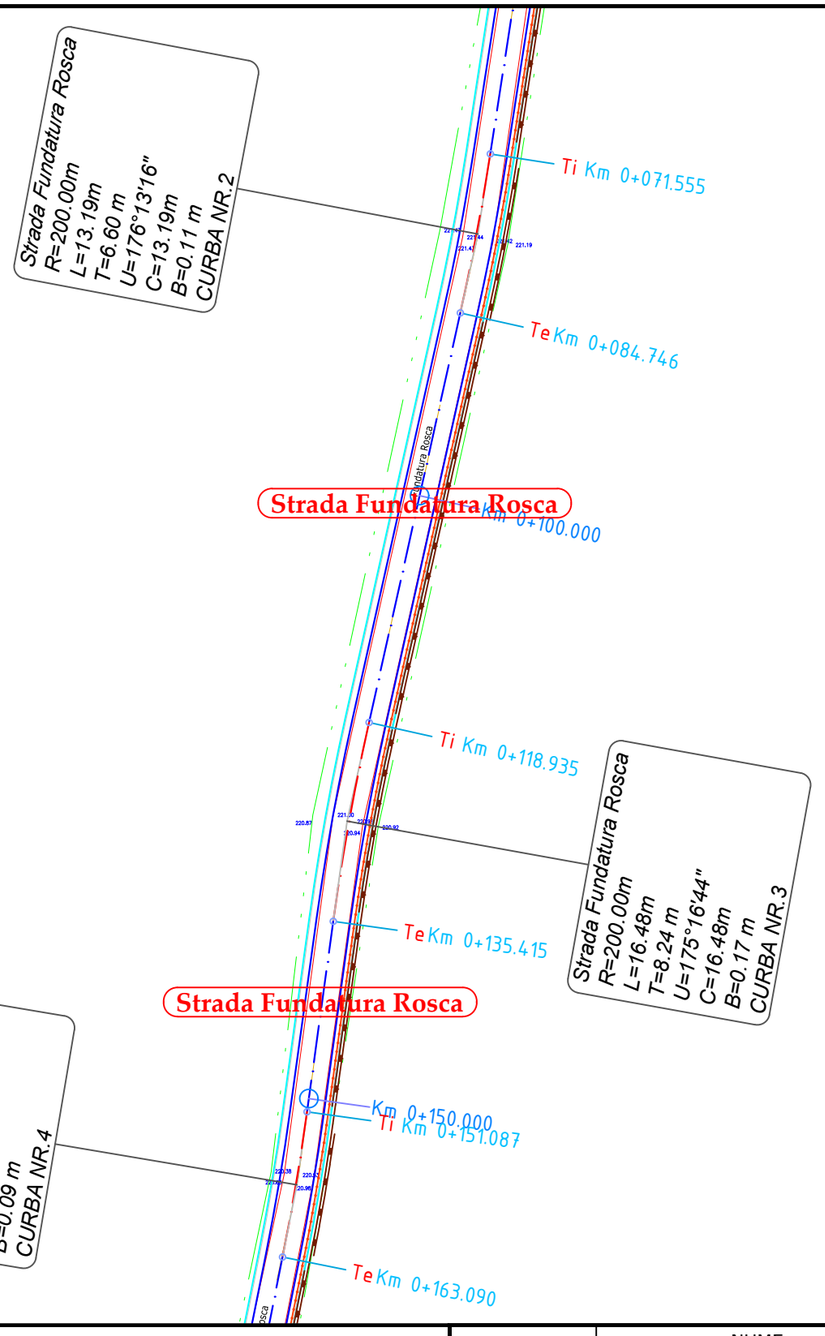

LEGENDA

- drum existent
- limita proprietati
- parte carosabila proiectata
- acostament proiectat
- rigole proiectate
- parapet proiectat
- gabioane proiectate

	NUME	SEMNATURA	CERINTA	REFERAT / EXPERTIZA	DATA
VERIFICATOR					

S.C. AQUA PROJECT S.R.L.
Str. Petru Rares, nr, 63, bl. A4, sc. B,
Ap. 9 , Piatra Neamt
Tel/Fax : 0233/624426
C.U.I. J27/580/2010, C.I.F. RO-27559846

DENUMIREA PROIECTULUI:
"MODERNIZARE DRUMURI COMUNALE SI SATESTI IN COMUNA ION CREANGA, JUDETUL NEAMT"

AMPLASAMENT: Comuna Ion Creanga, judetul Neamt

BENEFICIAR: Comuna Ion Creanga, judetul Neamt

PROIECT Nr. 2019

PROIECTAT	dr.ing. Craciun Eugeniu		SCARA
DESENAT	Ing. Bulboaca Gheorghita-Marian		1:500
VERIFICAT	dr.ing. Craciun Eugeniu		DATA
SEF PROIECT	dr.ing. Craciun Eugeniu		2019

DENUMIRE PLANȘĂ:

Plan de situatie

Faza: SF

PLANSA PL 2.13

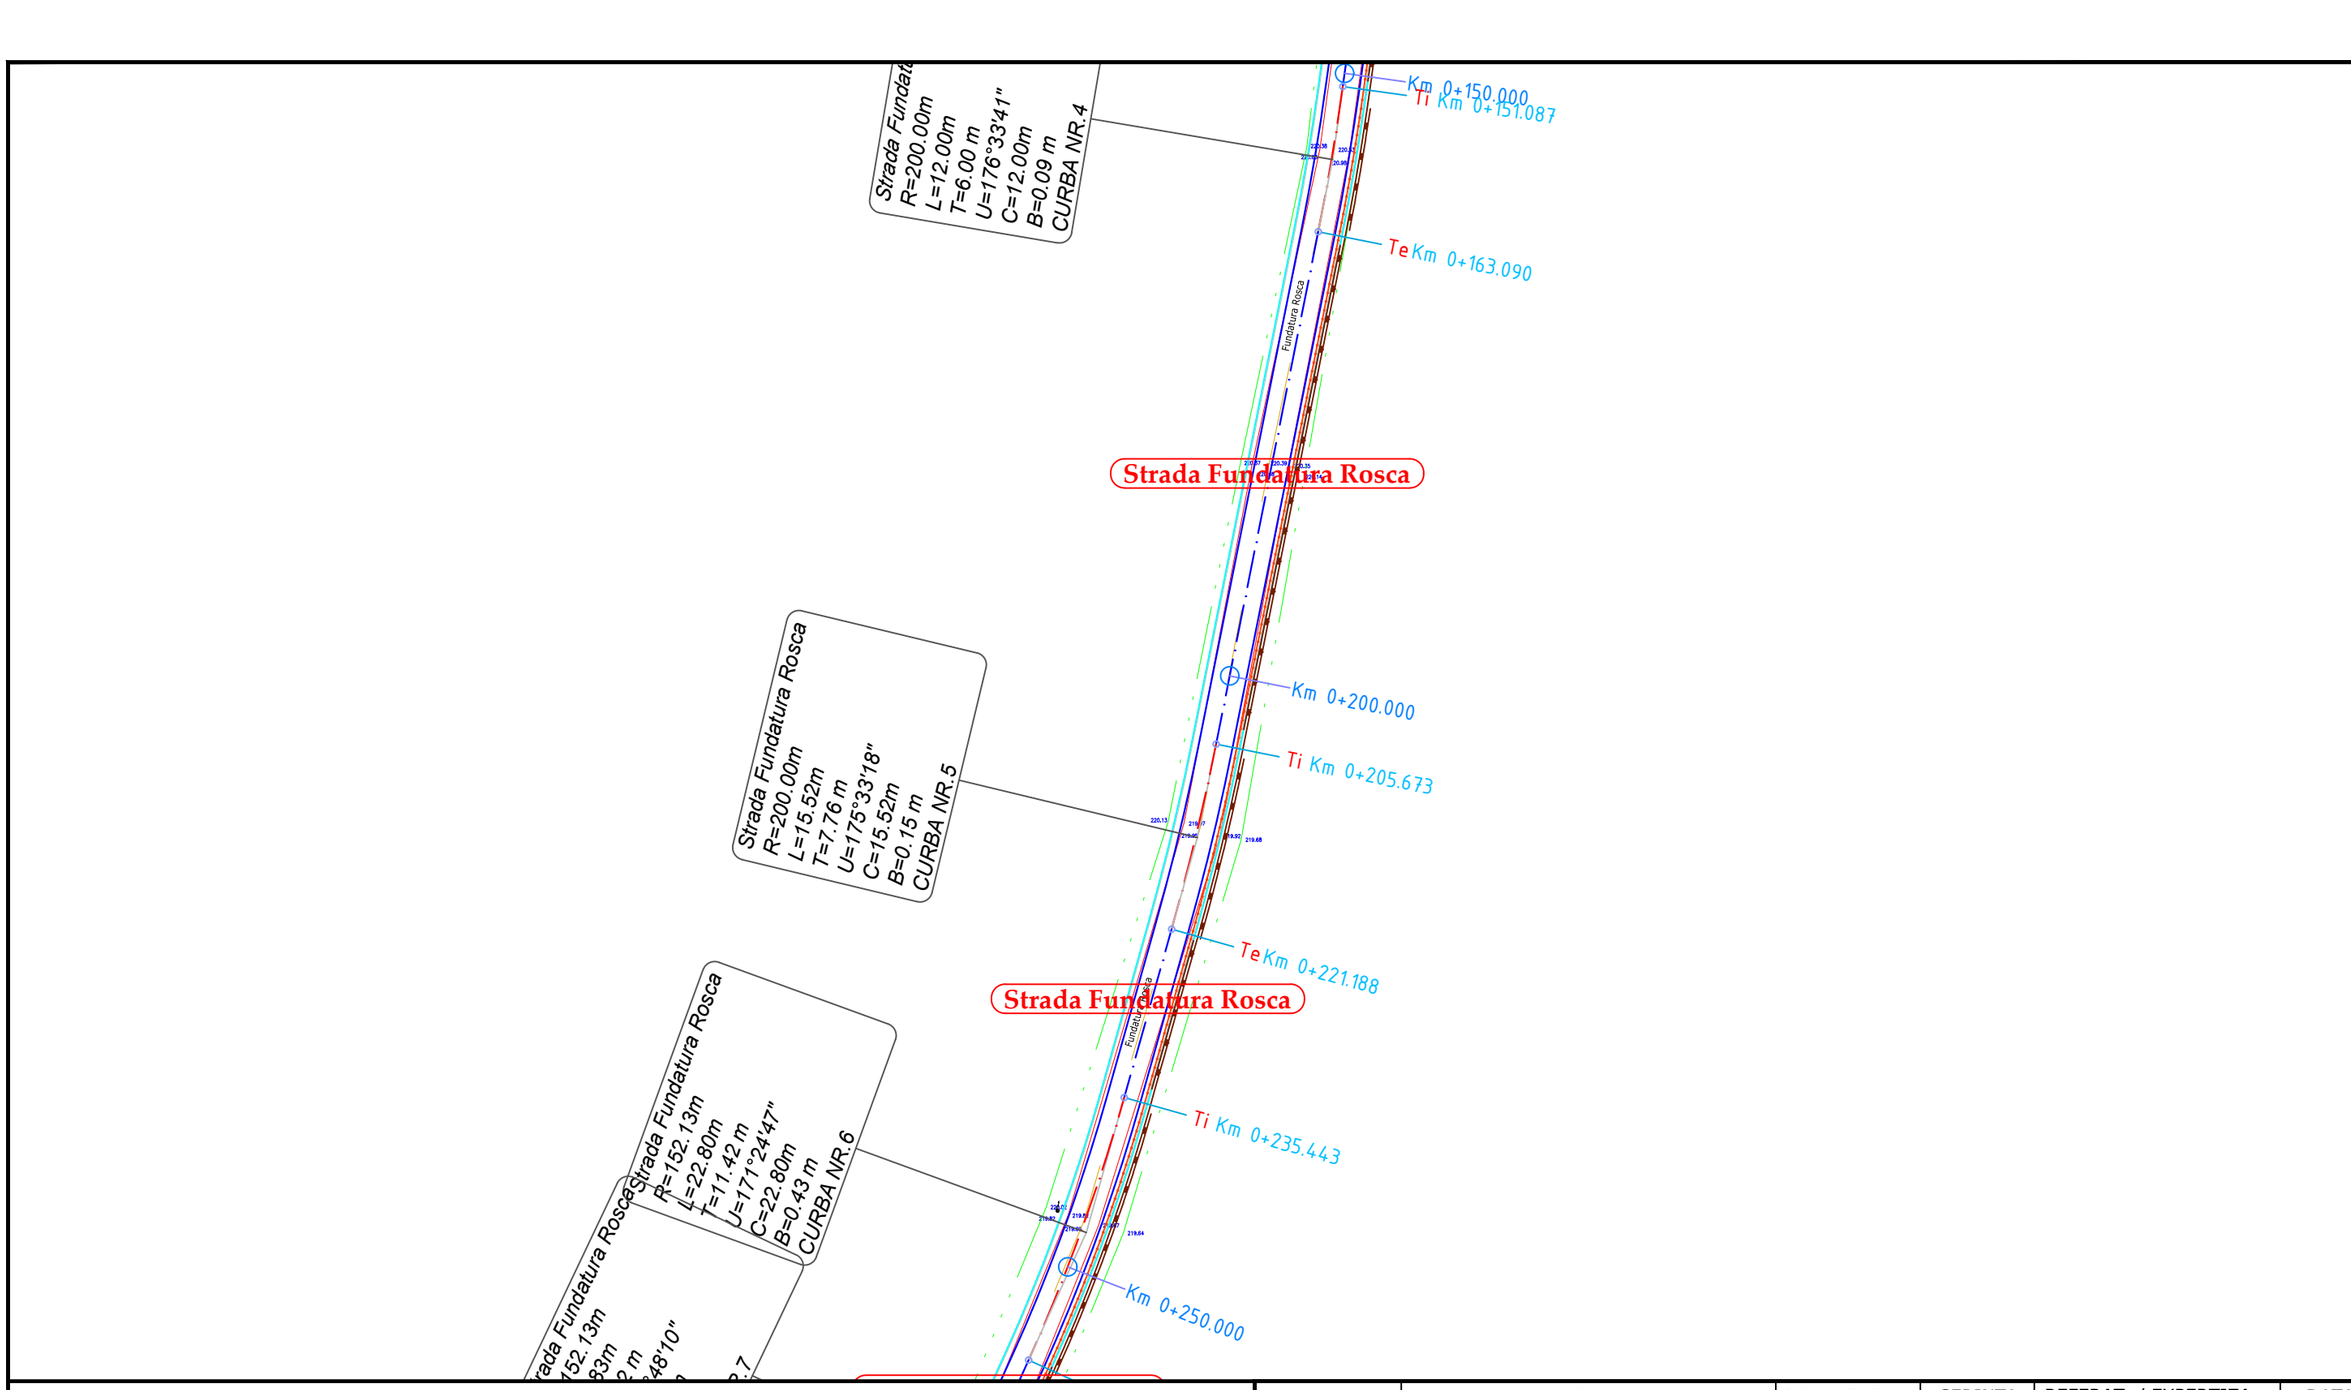

	NUME	SEMNATURA	CERINTA	REFERAT / EXPERTIZA	DATA
VERIFICATOR					

S.C. AQUA PROJECT S.R.L.
Str. Petru Rares, nr, 63, bl. A4, sc. B,
Ap. 9 , Piatra Neamt
Tel/Fax : 0233/624426
C.U.I. J27/580/2010, C.I.F. RO-27559846

DENUMIREA PROIECTULUI:
"MODERNIZARE DRUMURI COMUNALE SI SATESTI IN COMUNA ION CREANGA, JUDETUL NEAMT"

AMPLASAMENT: Comuna Ion Creanga, judetul Neamt

BENEFICIAR: Comuna Ion Creanga, judetul Neamt

PROIECT Nr. 2019

PROIECTAT	dr.ing. Craciun Eugeniu	SCARA	1:500
DESENAT	Ing. Bulboaca Gheorghita-Marian		
VERIFICAT	dr.ing. Craciun Eugeniu	DATA	2019
SEF PROIECT	dr.ing. Craciun Eugeniu		

DENUMIRE PLANȘĂ:

Plan de situatie

Faza: SF

PLANSA PL 2.14

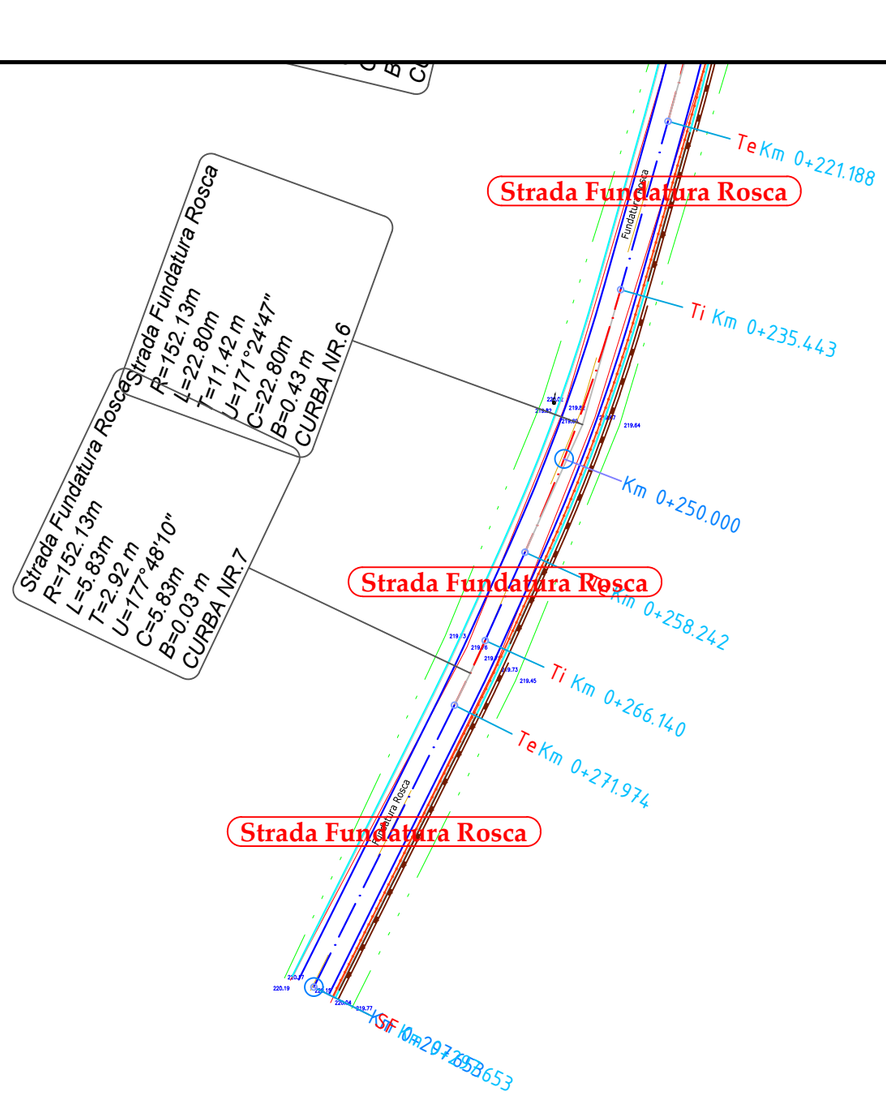

LEGENDA

- drum existent
- limita proprietati
- parte carosabila proiectata
- acostament proiectat
- rigole proiectate
- parapet proiectat
- gabioane proiectate

	NUME	SEMNATURA	CERINTA	REFERAT / EXPERTIZA	DATA
VERIFICATOR					

S.C. AQUA PROJECT S.R.L.
Str. Petru Rares, nr, 63, bl. A4, sc. B,
Ap. 9 , Piatra Neamt
Tel/Fax : 0233/624426
C.U.I. J27/580/2010, C.I.F. RO-27559846

DENUMIREA PROIECTULUI:
"MODERNIZARE DRUMURI COMUNALE SI SATESTI IN COMUNA ION CREANGA, JUDETUL NEAMT"

AMPLASAMENT: Comuna Ion Creanga, judetul Neamt

BENEFICIAR: Comuna Ion Creanga, judetul Neamt

PROIECT Nr. 2019

PROIECTAT	*dr.ing. Craciun Eugeniu*	SCARA	1:500
DESENAT	Ing. Bulboaca Gheorghita-Marian	DATA	2019
VERIFICAT	*dr.ing. Craciun Eugeniu*		
SEF PROIECT	*dr.ing. Craciun Eugeniu*		

DENUMIRE PLANȘĂ:

Plan de situatie

Faza: SF

PLANSA PL 2.15

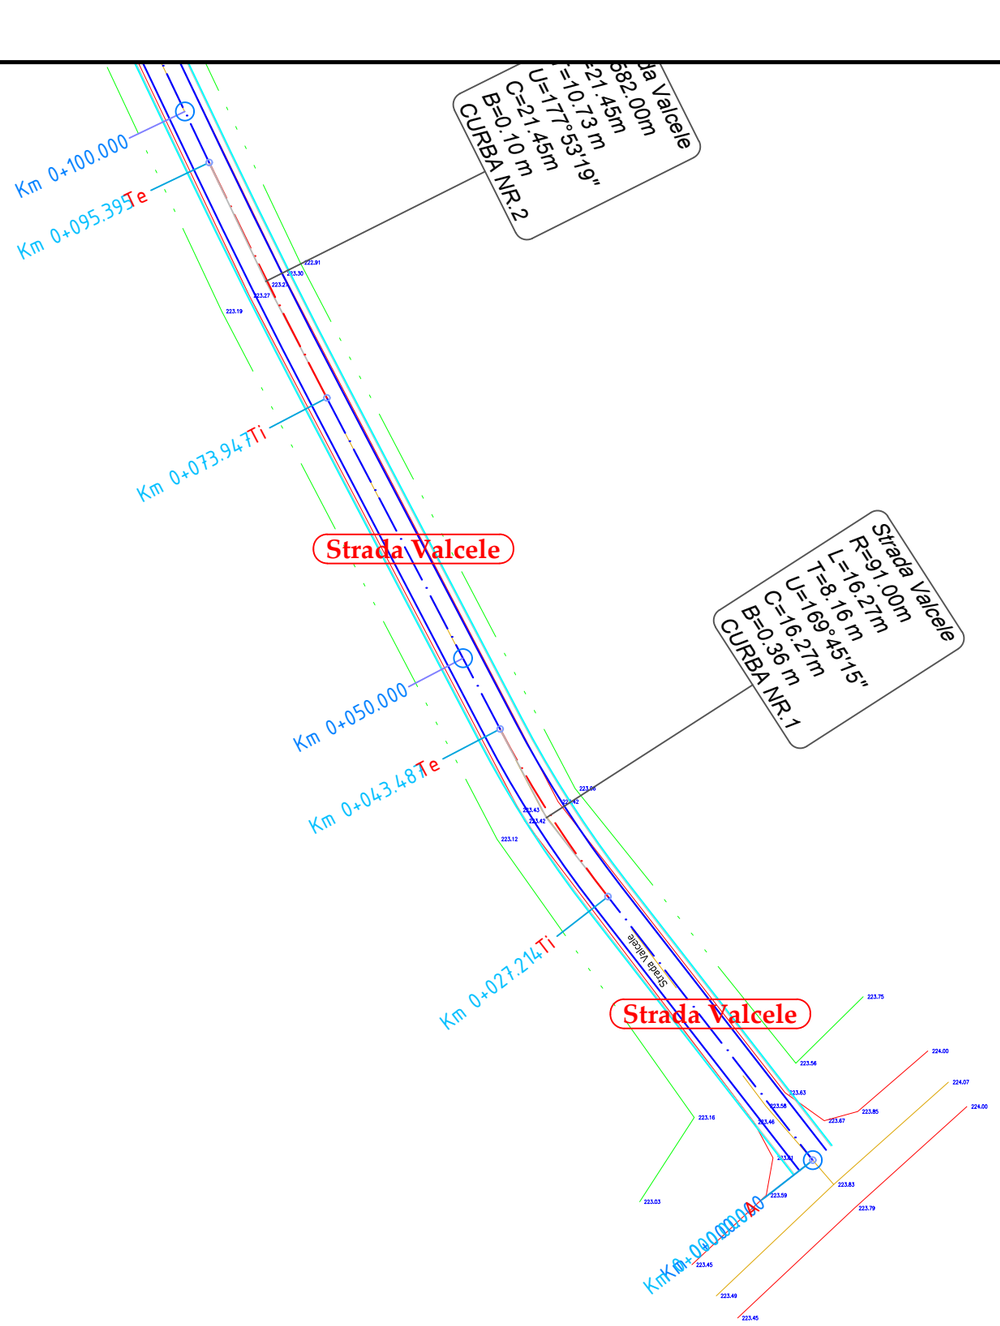

LEGENDA

- drum existent
- limita proprietati
- parte carosabila proiectata
- acostament proiectat
- rigole proiectate
- parapet proiectat
- gabioane proiectate

N

	NUME	SEMNATURA	CERINTA	REFERAT / EXPERTIZA	DATA
VERIFICATOR					

S.C. AQUA PROJECT S.R.L.
Str. Petru Rares, nr, 63, bl. A4, sc. B,
Ap. 9 , Piatra Neamt
Tel/Fax : 0233/624426
C.U.I. J27/580/2010, C.I.F. RO-27559846

DENUMIREA PROIECTULUI:
"MODERNIZARE DRUMURI COMUNALE SI SATESTI IN COMUNA ION CREANGA, JUDETUL NEAMT"

AMPLASAMENT: Comuna Ion Creanga, judetul Neamt

BENEFICIAR: Comuna Ion Creanga, judetul Neamt

PROIECTAT	*dr.ing. Craciun Eugeniu*	SCARA	1:500
DESENAT	Ing. Bulboaca Gheorghita-Marian		
VERIFICAT	*dr.ing. Craciun Eugeniu*	DATA	2019
SEF PROIECT	*dr.ing. Craciun Eugeniu*		

DENUMIRE PLANȘĂ:

Plan de situatie

PROIECT Nr. 2019

Faza: SF

PLANSA PL 2.16

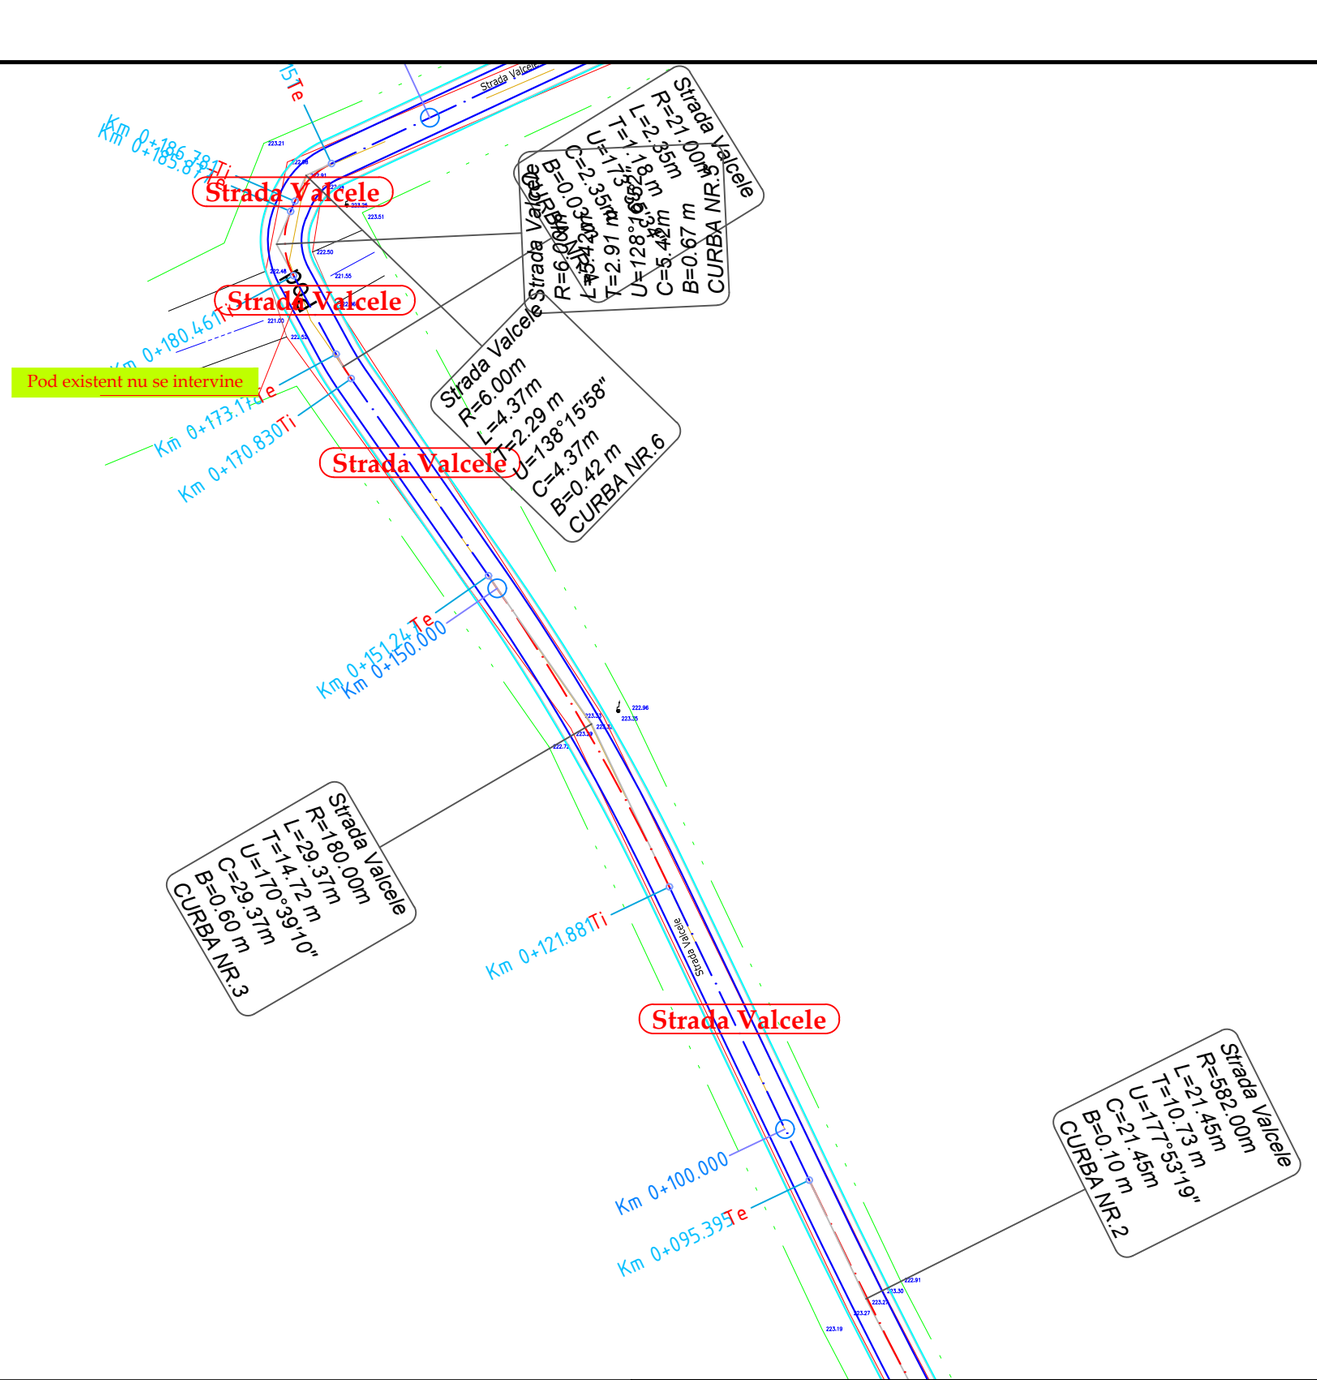
Strada Valcele
Strada Valcele
Strada Valcele

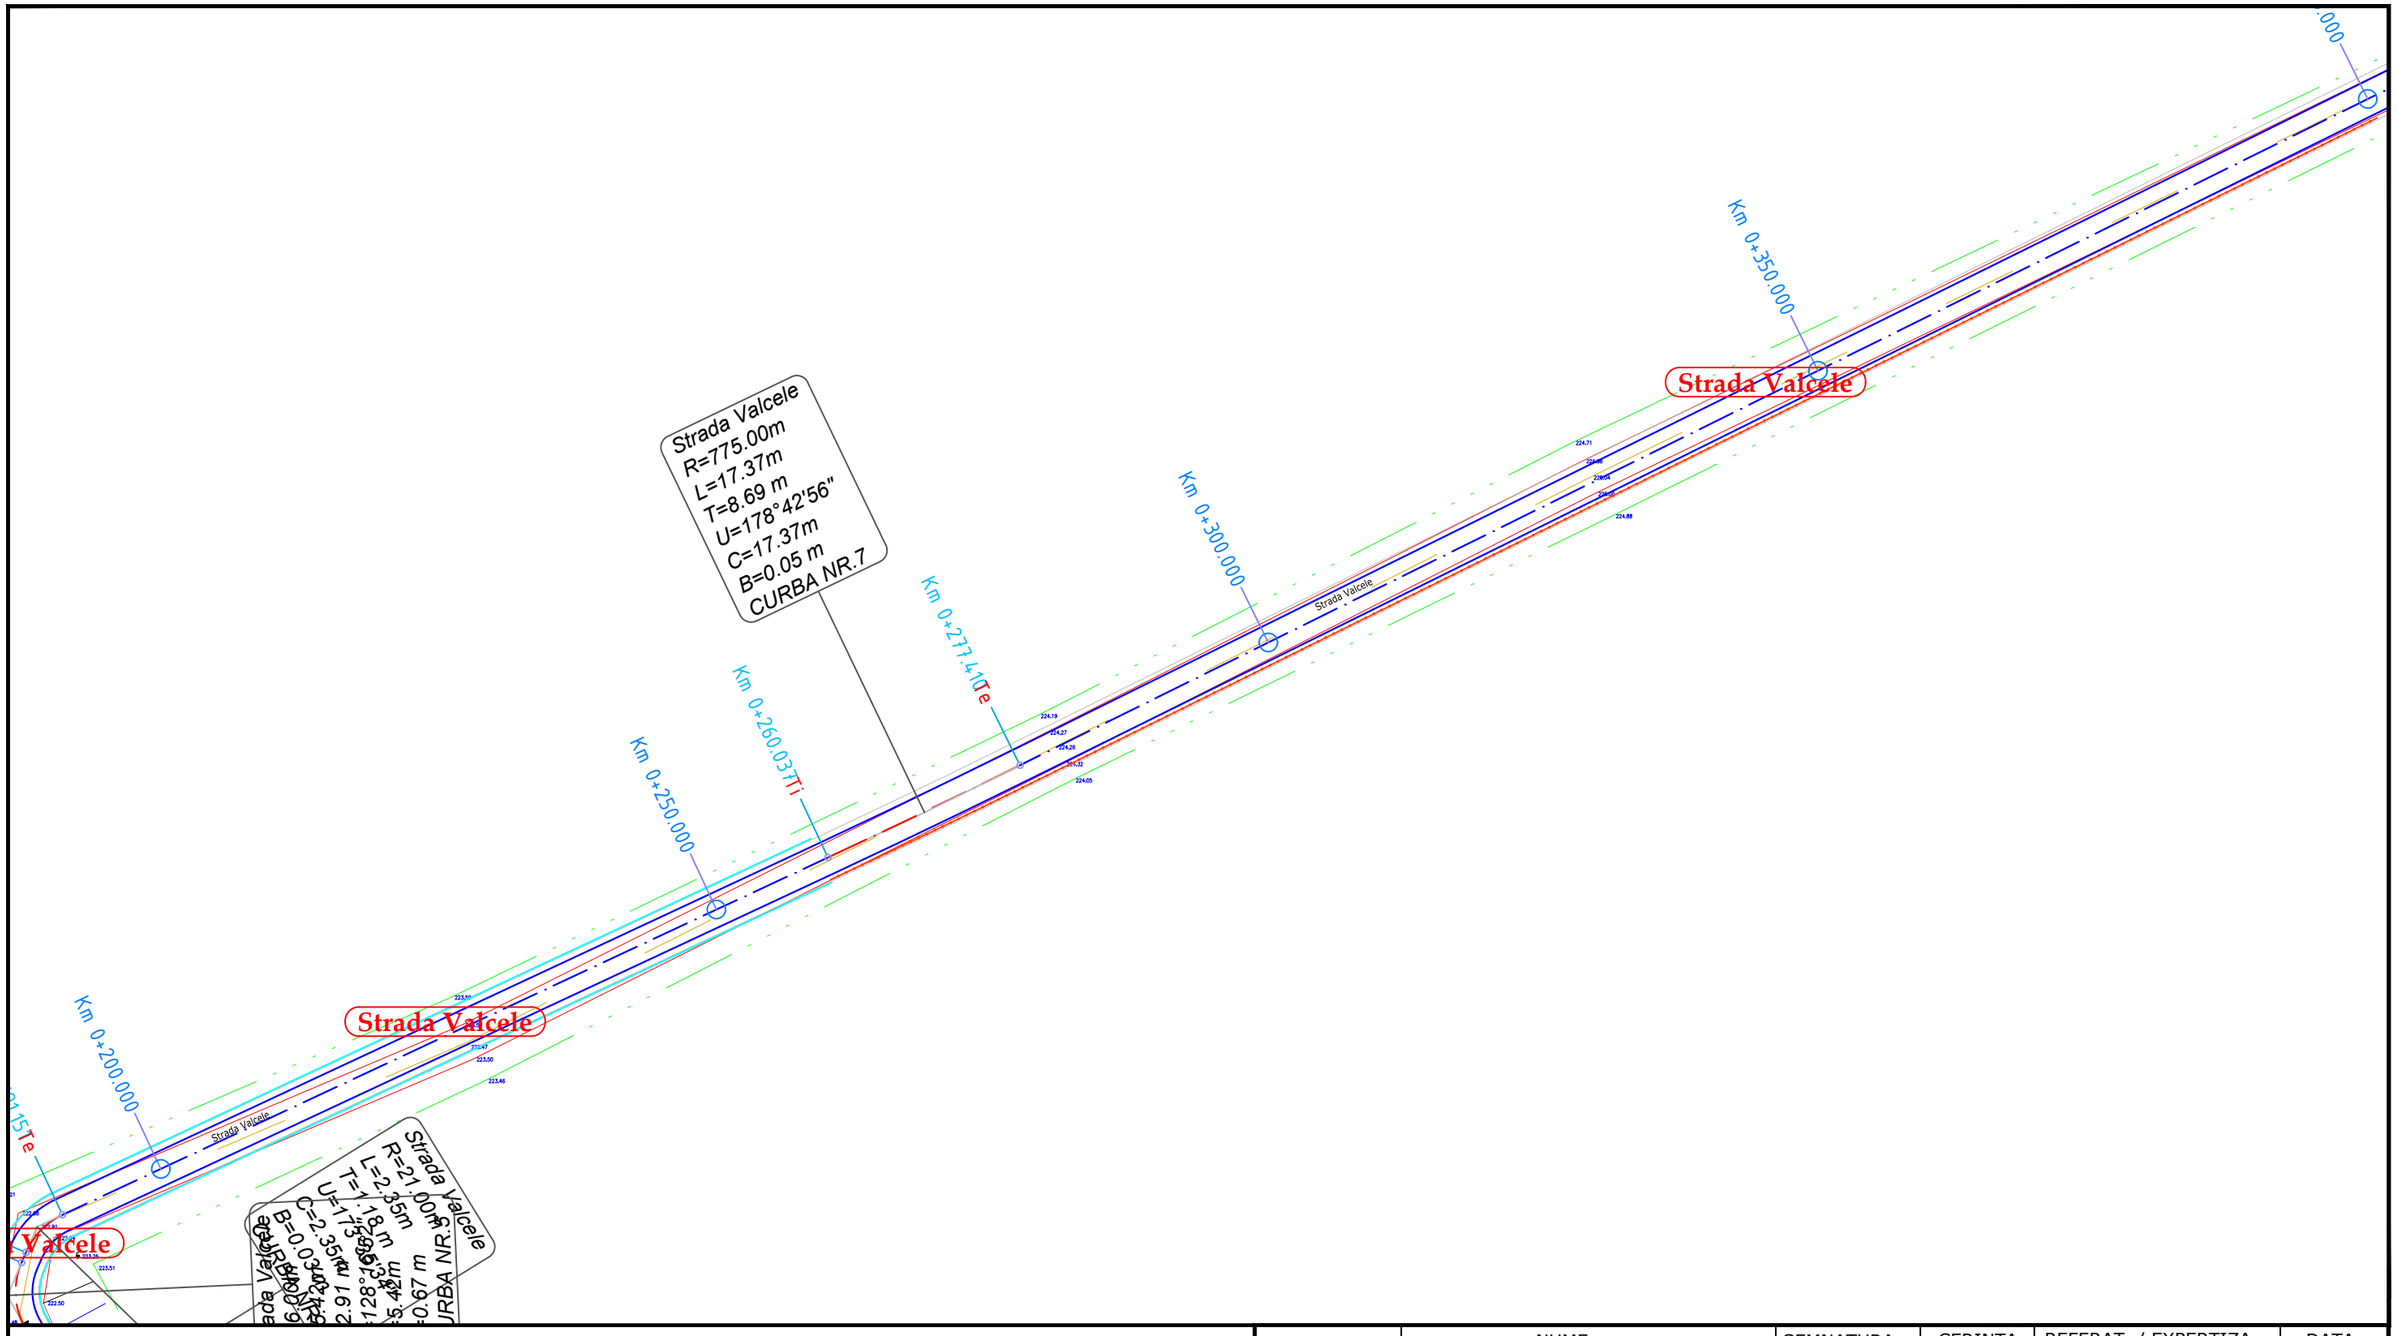

LEGENDA

- drum existent
- limita proprietati
- parte carosabila proiectata
- acostament proiectat
- rigole proiectate
- parapet proiectat
- gabioane proiectate

	NUME	SEMNATURA	CERINTA	REFERAT / EXPERTIZA	DATA
VERIFICATOR					

S.C. AQUA PROJECT S.R.L.
Str. Petru Rares, nr, 63, bl. A4, sc. B,
Ap. 9 , Piatra Neamt
Tel/Fax : 0233/624426
C.U.I. J27/580/2010, C.I.F. RO-27559846

DENUMIREA PROIECTULUI:
"MODERNIZARE DRUMURI COMUNALE SI SATESTI IN COMUNA ION CREANGA, JUDETUL NEAMT"

AMPLASAMENT: Comuna Ion Creanga, judetul Neamt

BENEFICIAR: Comuna Ion Creanga, judetul Neamt

PROIECT Nr. 2019

PROIECTAT	dr.ing. Craciun Eugeniu	SCARA	1:500
DESENAT	Ing. Bulboaca Gheorghita-Marian	DATA	2019
VERIFICAT	dr.ing. Craciun Eugeniu		
SEF PROIECT	dr.ing. Craciun Eugeniu		

DENUMIRE PLANȘĂ:

Plan de situatie

Faza: SF

PLANSA PL 2.18

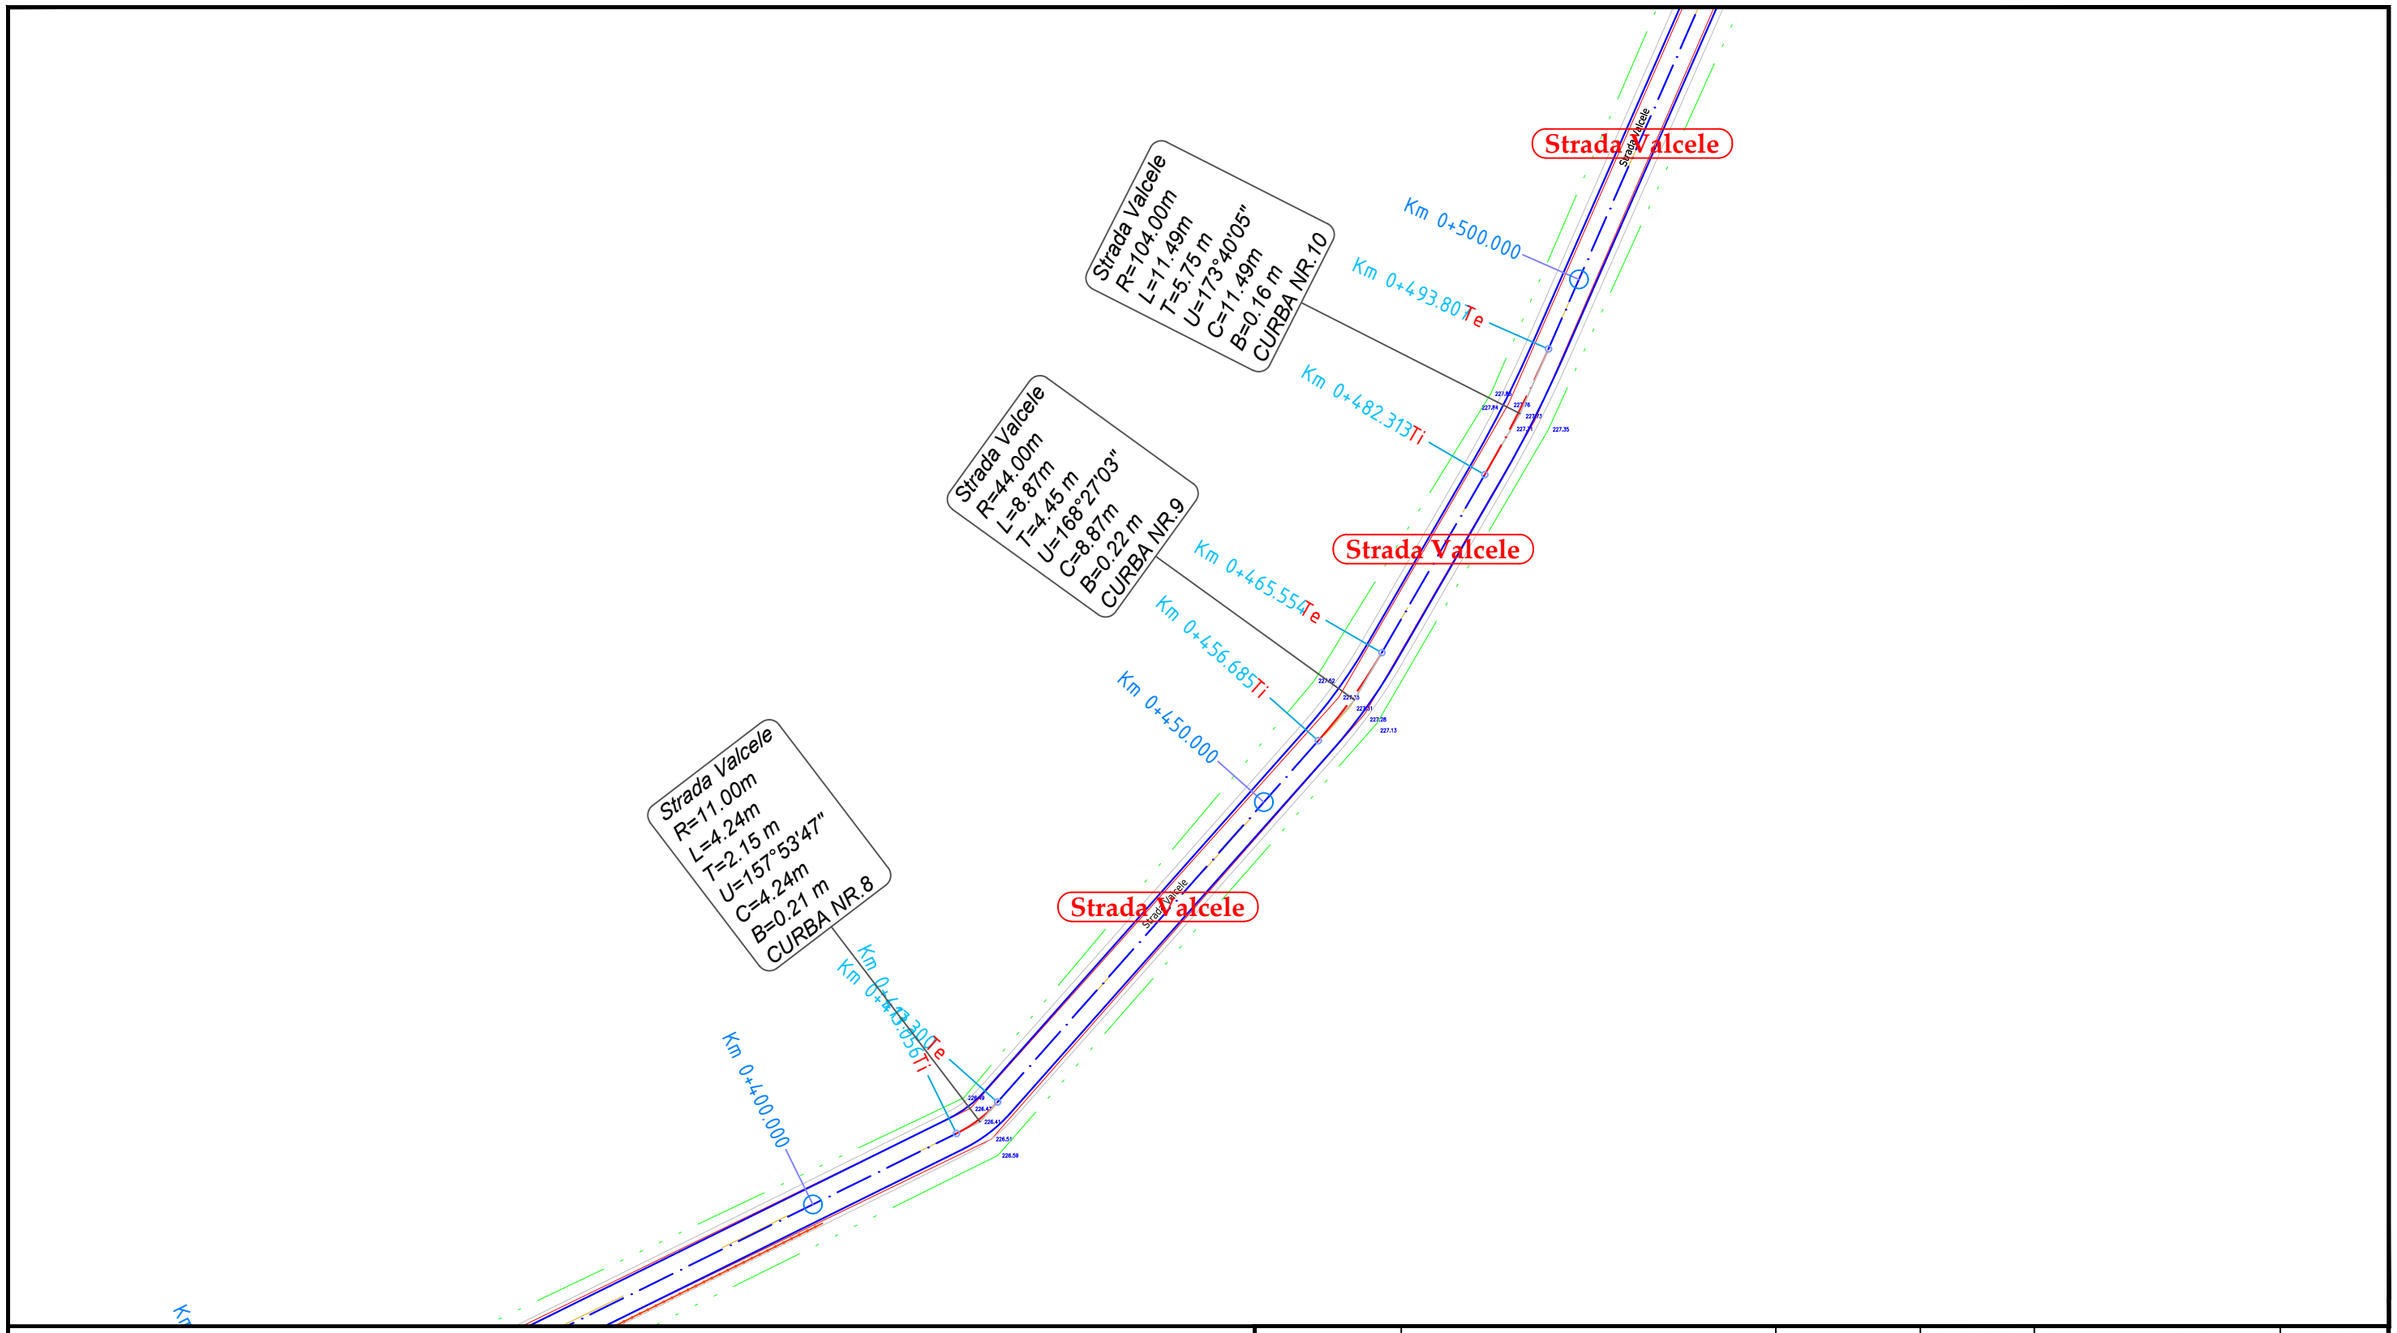

LEGENDA

- drum existent
- limita proprietati
- parte carosabila proiectata
- acostament proiectat
- rigole proiectate
- parapet proiectat
- gabioane proiectate

	NUME	SEMNATURA	CERINTA	REFERAT / EXPERTIZA	DATA
VERIFICATOR					

S.C. AQUA PROJECT S.R.L.
Str. Petru Rares, nr, 63, bl. A4, sc. B,
Ap. 9 , Piatra Neamt
Tel/Fax : 0233/624426
C.U.I. J27/580/2010, C.I.F. RO-27559846

DENUMIREA PROIECTULUI:
"MODERNIZARE DRUMURI COMUNALE SI SATESTI IN COMUNA ION CREANGA, JUDETUL NEAMT"

AMPLASAMENT: Comuna Ion Creanga, judetul Neamt

BENEFICIAR: Comuna Ion Creanga, judetul Neamt

PROIECTAT	dr.ing. Craciun Eugeniu		SCARA
DESENAT	Ing. Bulboaca Gheorghita-Marian		1:500
VERIFICAT	dr.ing. Craciun Eugeniu		DATA 2019
SEF PROIECT	dr.ing. Craciun Eugeniu		

DENUMIRE PLANȘĂ:

Plan de situatie

PROIECT Nr. 2019

Faza: SF

PLANSA PL 2.19

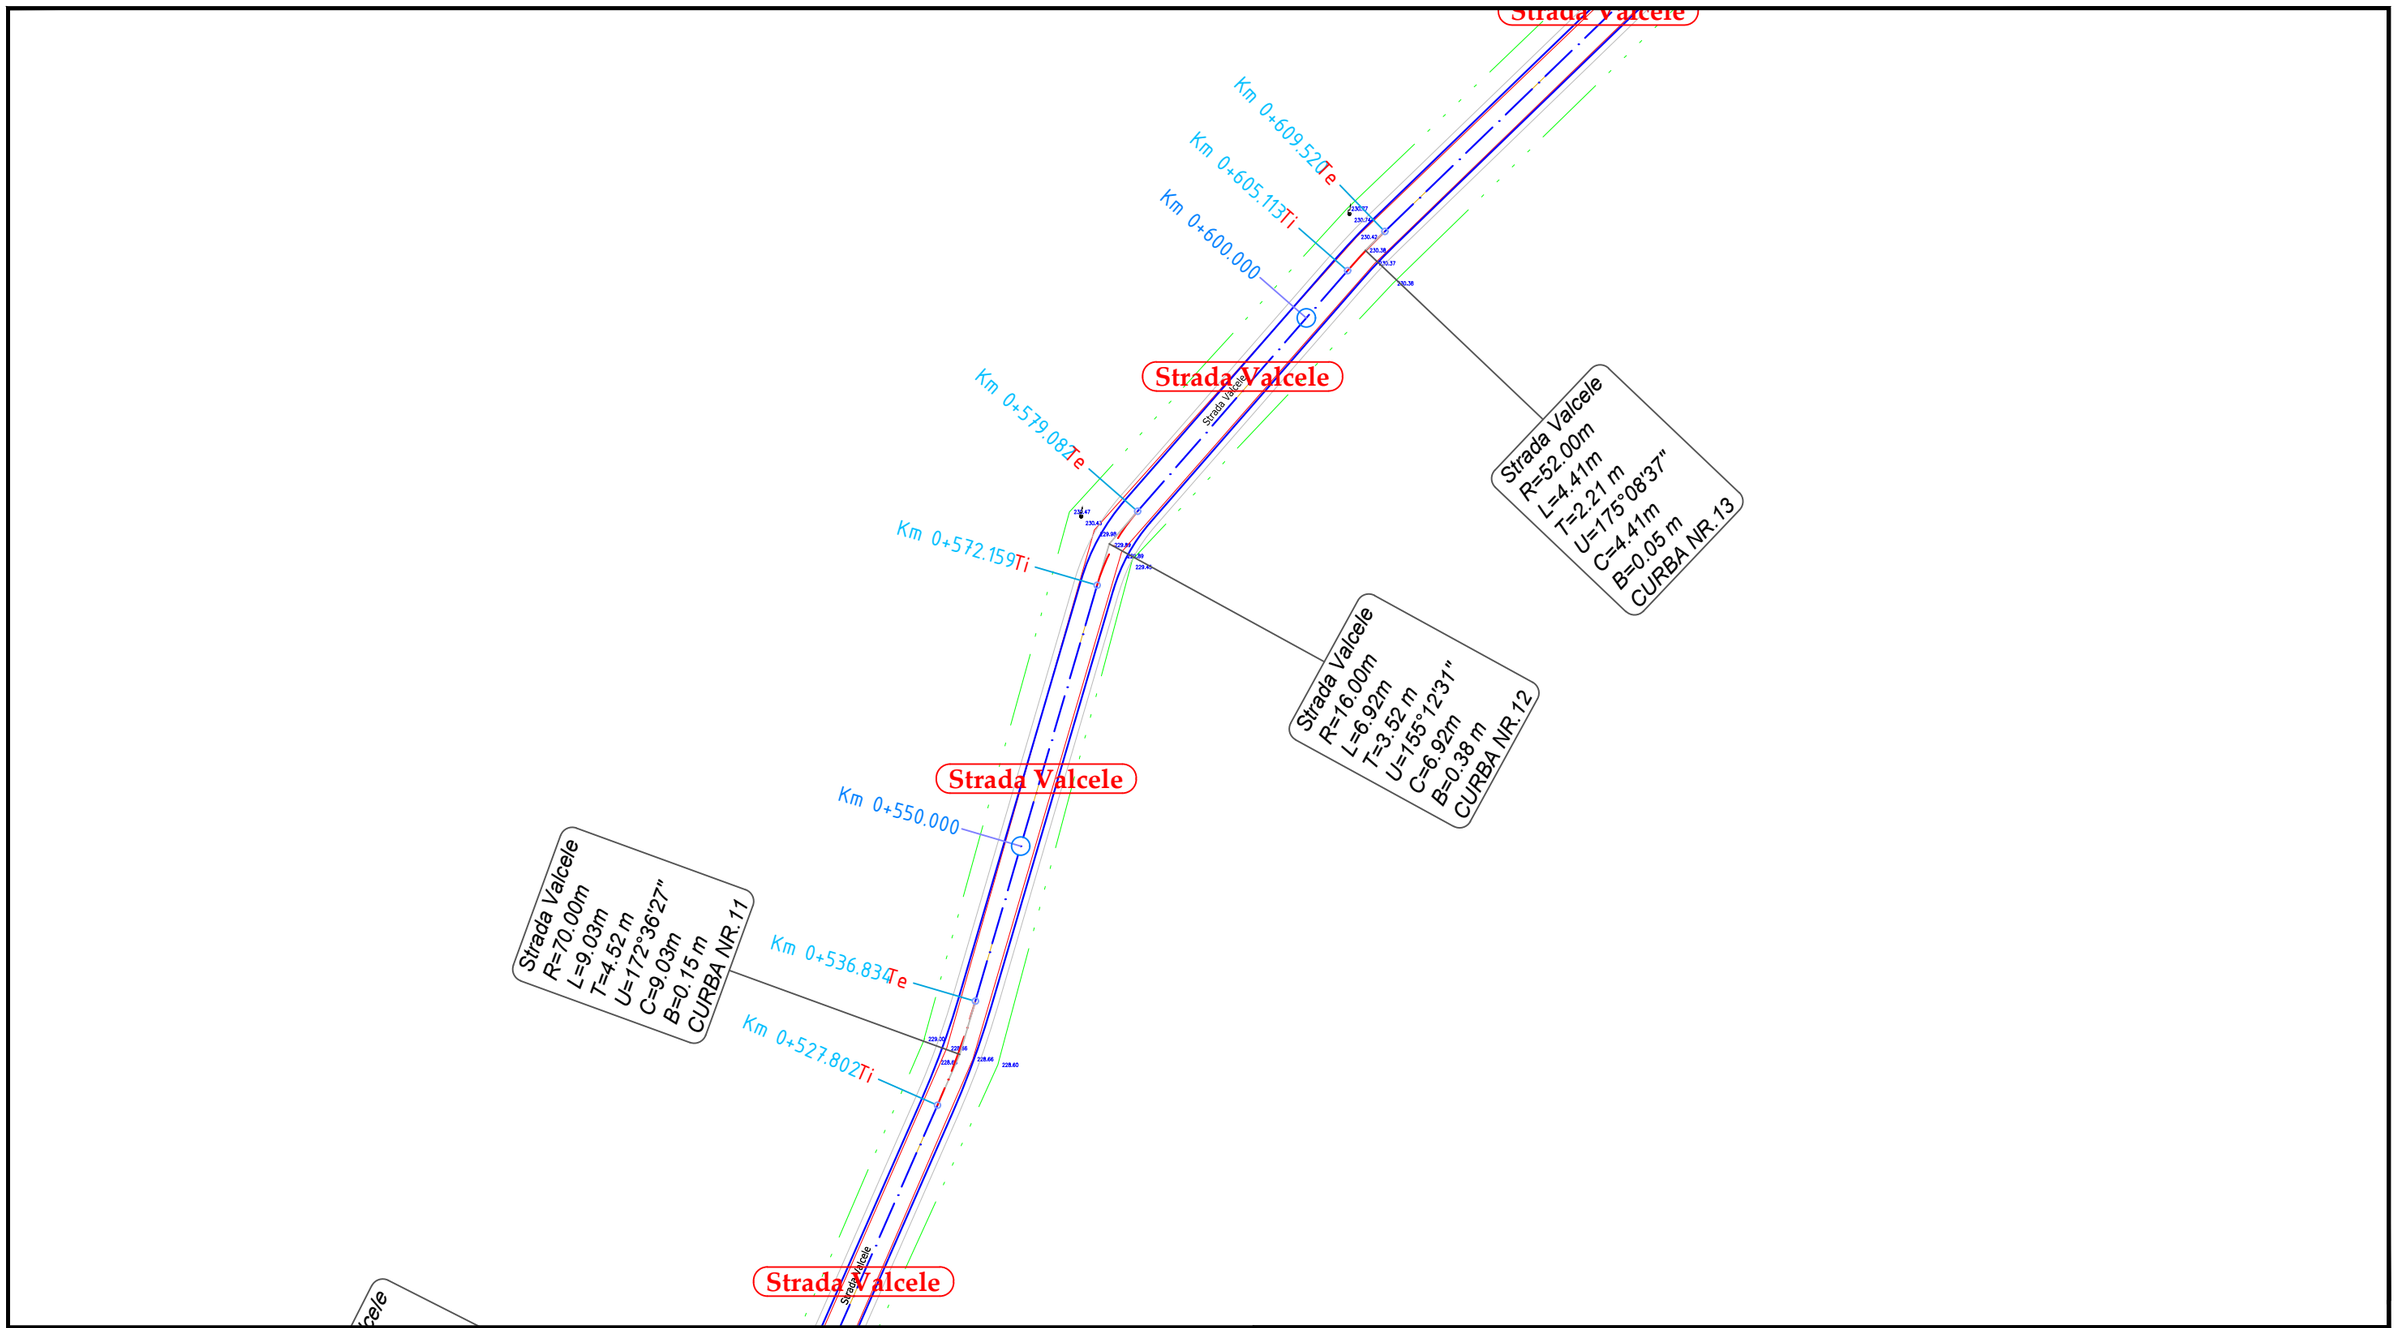

LEGENDA

- drum existent
- limita proprietati
- parte carosabila proiectata
- acostament proiectat
- rigole proiectate
- parapet proiectat
- gabioane proiectate

N

	NUME	SEMNATURA	CERINTA	REFERAT / EXPERTIZA	DATA
VERIFICATOR					

S.C. AQUA PROJECT S.R.L.
Str. Petru Rares, nr, 63, bl. A4, sc. B,
Ap. 9 , Piatra Neamt
Tel/Fax : 0233/624426
C.U.I. J27/580/2010, C.I.F. RO-27559846

DENUMIREA PROIECTULUI:
"MODERNIZARE DRUMURI COMUNALE SI SATESTI IN COMUNA ION CREANGA, JUDETUL NEAMT"

AMPLASAMENT: Comuna Ion Creanga, judetul Neamt

BENEFICIAR: Comuna Ion Creanga, judetul Neamt

PROIECTAT	dr.ing. Craciun Eugeniu		SCARA
DESENAT	Ing. Bulboaca Gheorghita-Marian		1:500
VERIFICAT	dr.ing. Craciun Eugeniu		DATA 2019
SEF PROIECT	dr.ing. Craciun Eugeniu		

DENUMIRE PLANȘĂ:

Plan de situatie

PROIECT Nr. 2019

Faza: SF

PLANSA PL 2.20

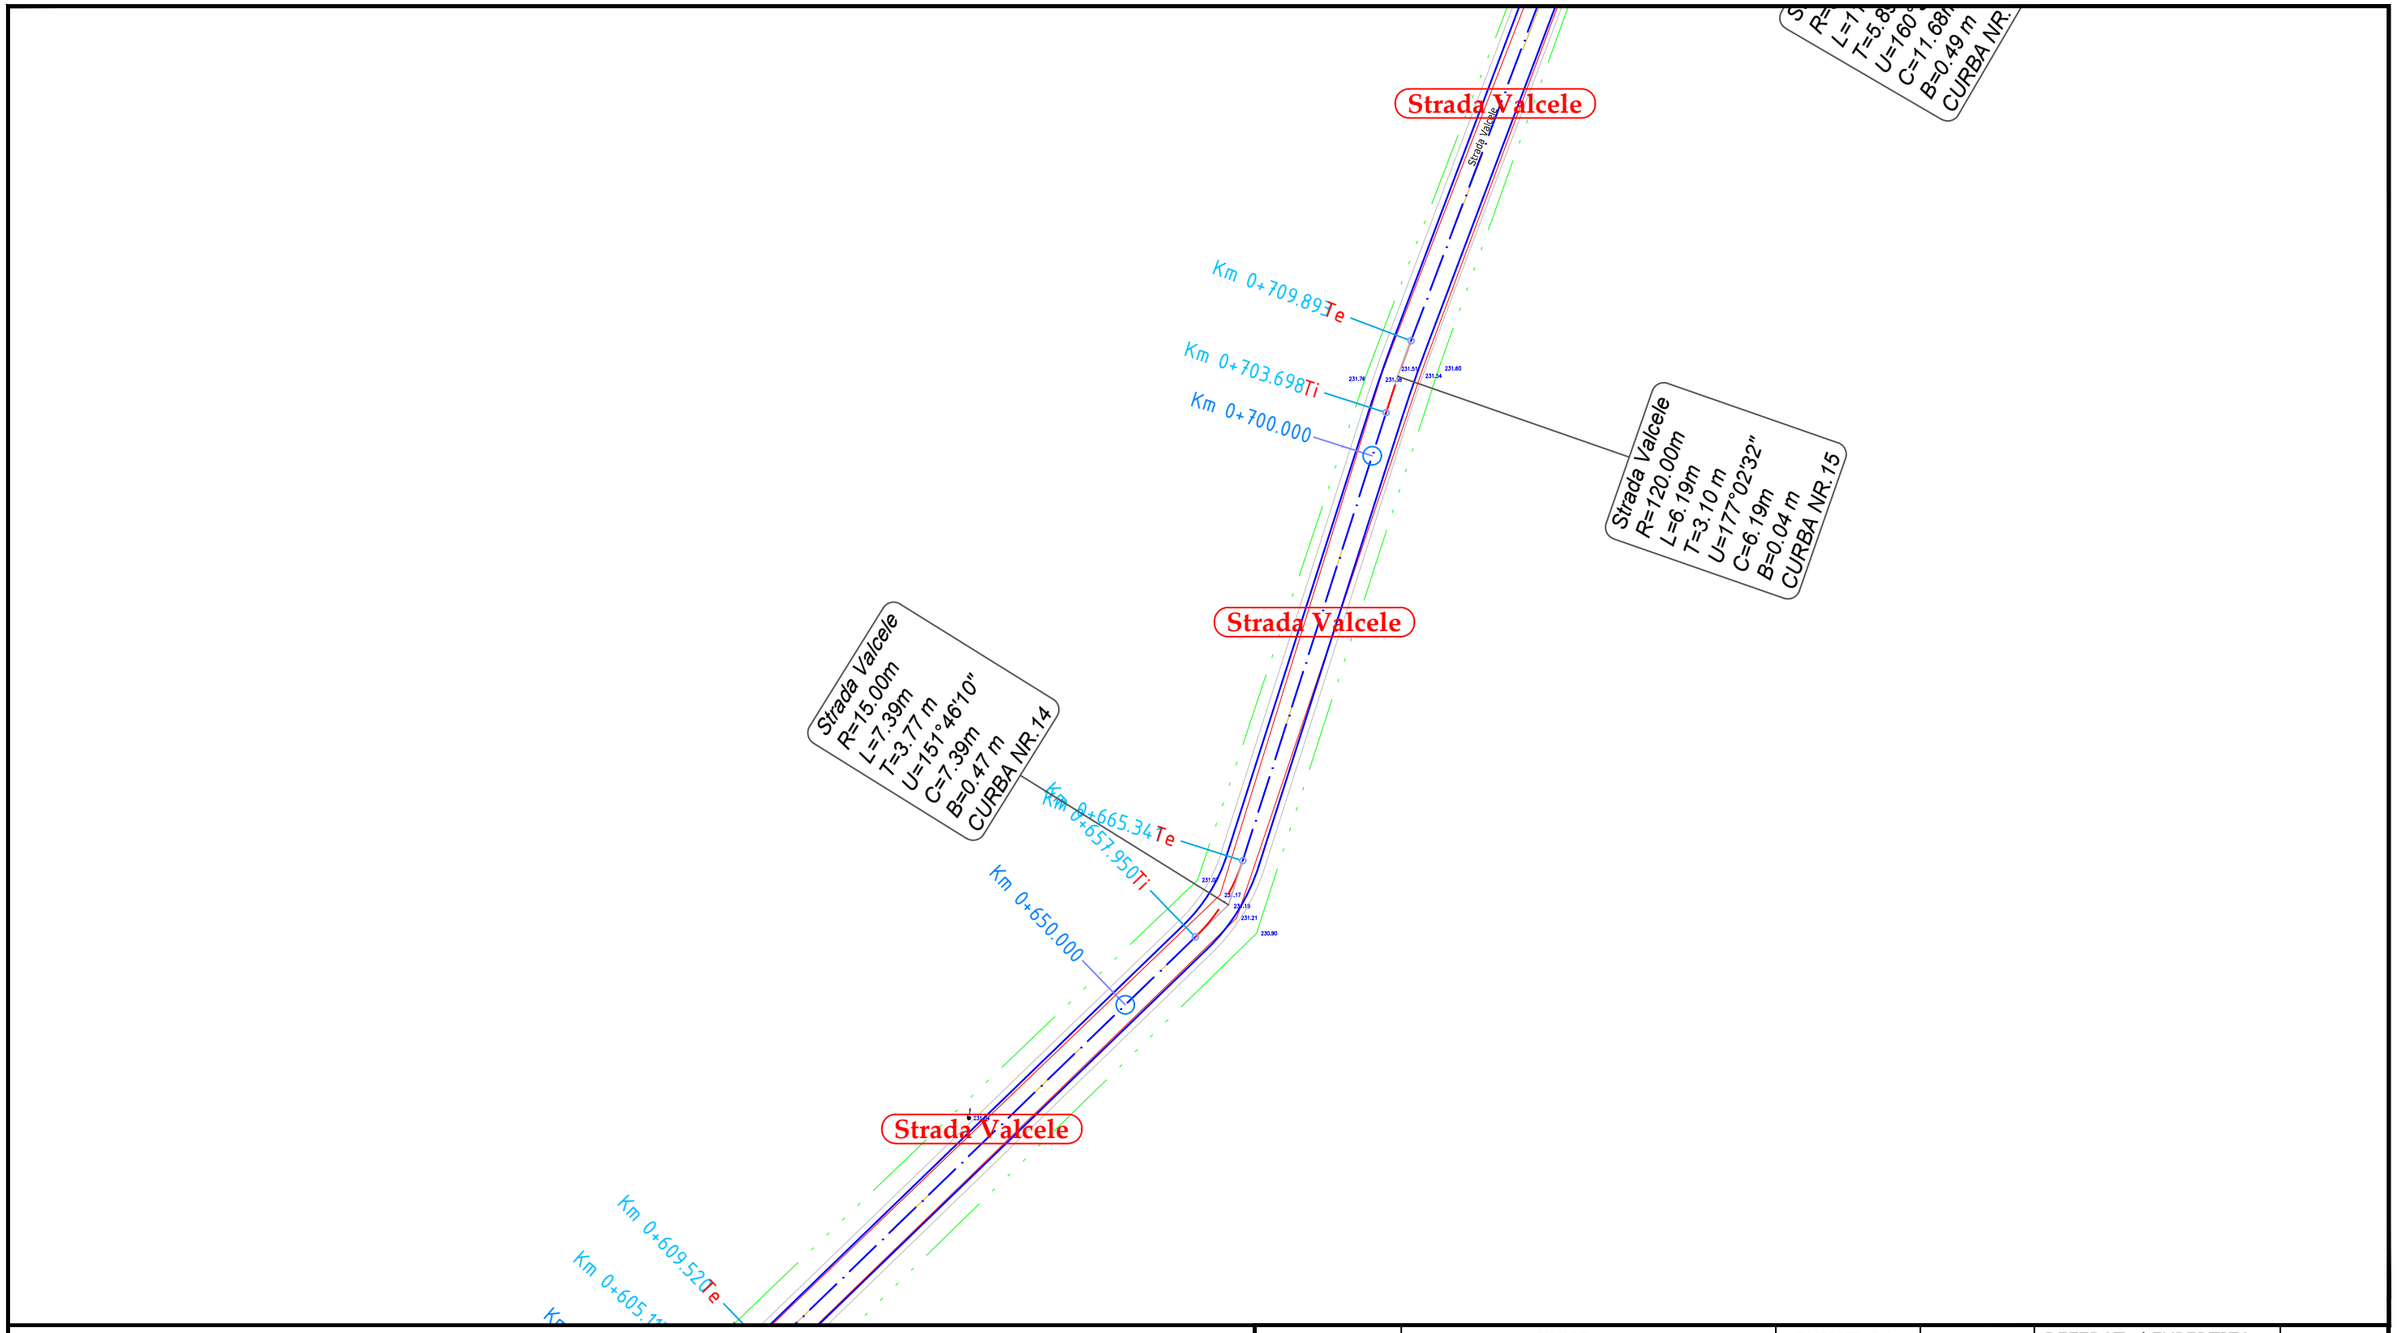

LEGENDA

- drum existent
- limita proprietati
- parte carosabila proiectata
- acostament proiectat
- rigole proiectate
- parapet proiectat
- gabioane proiectate

N

	NUME	SEMNATURA	CERINTA	REFERAT / EXPERTIZA	DATA
VERIFICATOR					

S.C. AQUA PROJECT S.R.L.
Str. Petru Rares, nr, 63, bl. A4, sc. B,
Ap. 9 , Piatra Neamt
Tel/Fax : 0233/624426
C.U.I. J27/580/2010, C.I.F. RO-27559846

DENUMIREA PROIECTULUI:
"MODERNIZARE DRUMURI COMUNALE SI SATESTI IN COMUNA ION CREANGA, JUDETUL NEAMT"

AMPLASAMENT: Comuna Ion Creanga, judetul Neamt

BENEFICIAR: Comuna Ion Creanga, judetul Neamt

PROIECTAT	dr.ing. Craciun Eugeniu	SCARA	1:500
DESENAT	Ing. Bulboaca Gheorghita-Marian	DATA	2019
VERIFICAT	dr.ing. Craciun Eugeniu		
SEF PROIECT	dr.ing. Craciun Eugeniu		

DENUMIRE PLANȘĂ:

Plan de situatie

PROIECT Nr. 2019

Faza: SF

PLANSA PL 2.21

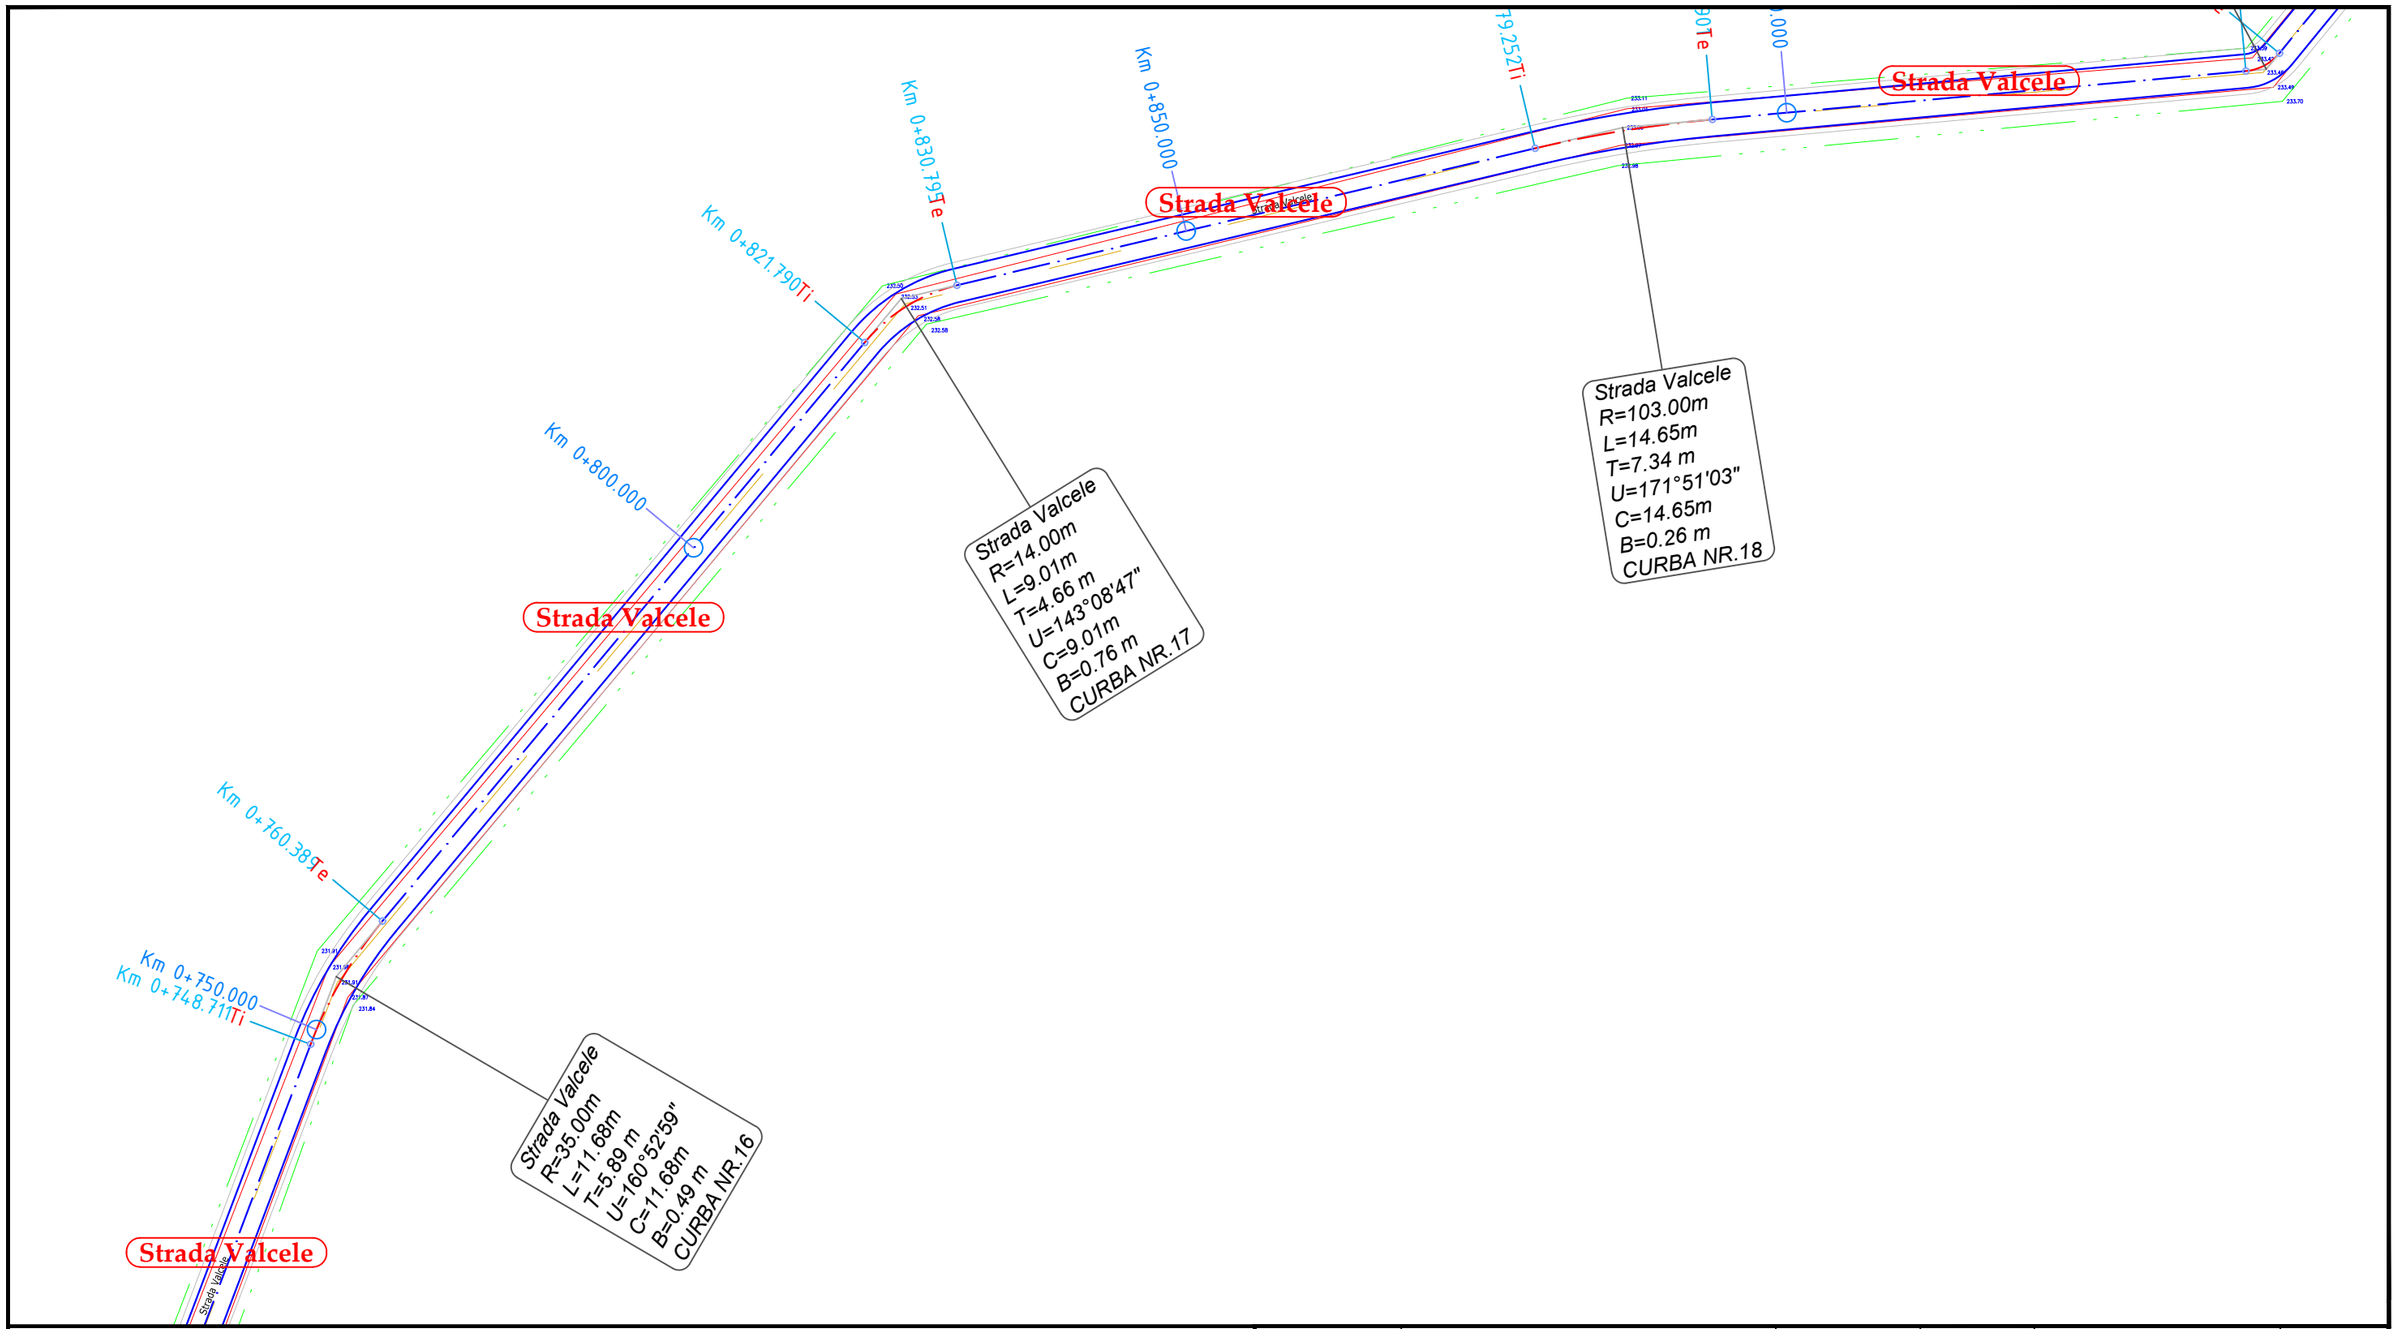

LEGENDA

- drum existent
- limita proprietati
- parte carosabila proiectata
- acostament proiectat
- rigole proiectate
- parapet proiectat
- gabioane proiectate

	NUME	SEMNATURA	CERINTA	REFERAT / EXPERTIZA	DATA
VERIFICATOR					

S.C. AQUA PROJECT S.R.L.
Str. Petru Rares, nr, 63, bl. A4, sc. B,
Ap. 9 , Piatra Neamt
Tel/Fax : 0233/624426
C.U.I. J27/580/2010, C.I.F. RO-27559846

DENUMIREA PROIECTULUI:
"MODERNIZARE DRUMURI COMUNALE SI SATESTI IN COMUNA ION CREANGA, JUDETUL NEAMT"

AMPLASAMENT: Comuna Ion Creanga, judetul Neamt

BENEFICIAR: Comuna Ion Creanga, judetul Neamt

PROIECTAT	*dr.ing. Craciun Eugeniu*	SCARA	1:500
DESENAT	Ing. Bulboaca Gheorghita-Marian	DATA	2019
VERIFICAT	*dr.ing. Craciun Eugeniu*		
SEF PROIECT	*dr.ing. Craciun Eugeniu*		

DENUMIRE PLANȘĂ:

Plan de situatie

PROIECT Nr. 2019

Faza: SF

PLANSA PL 2.22

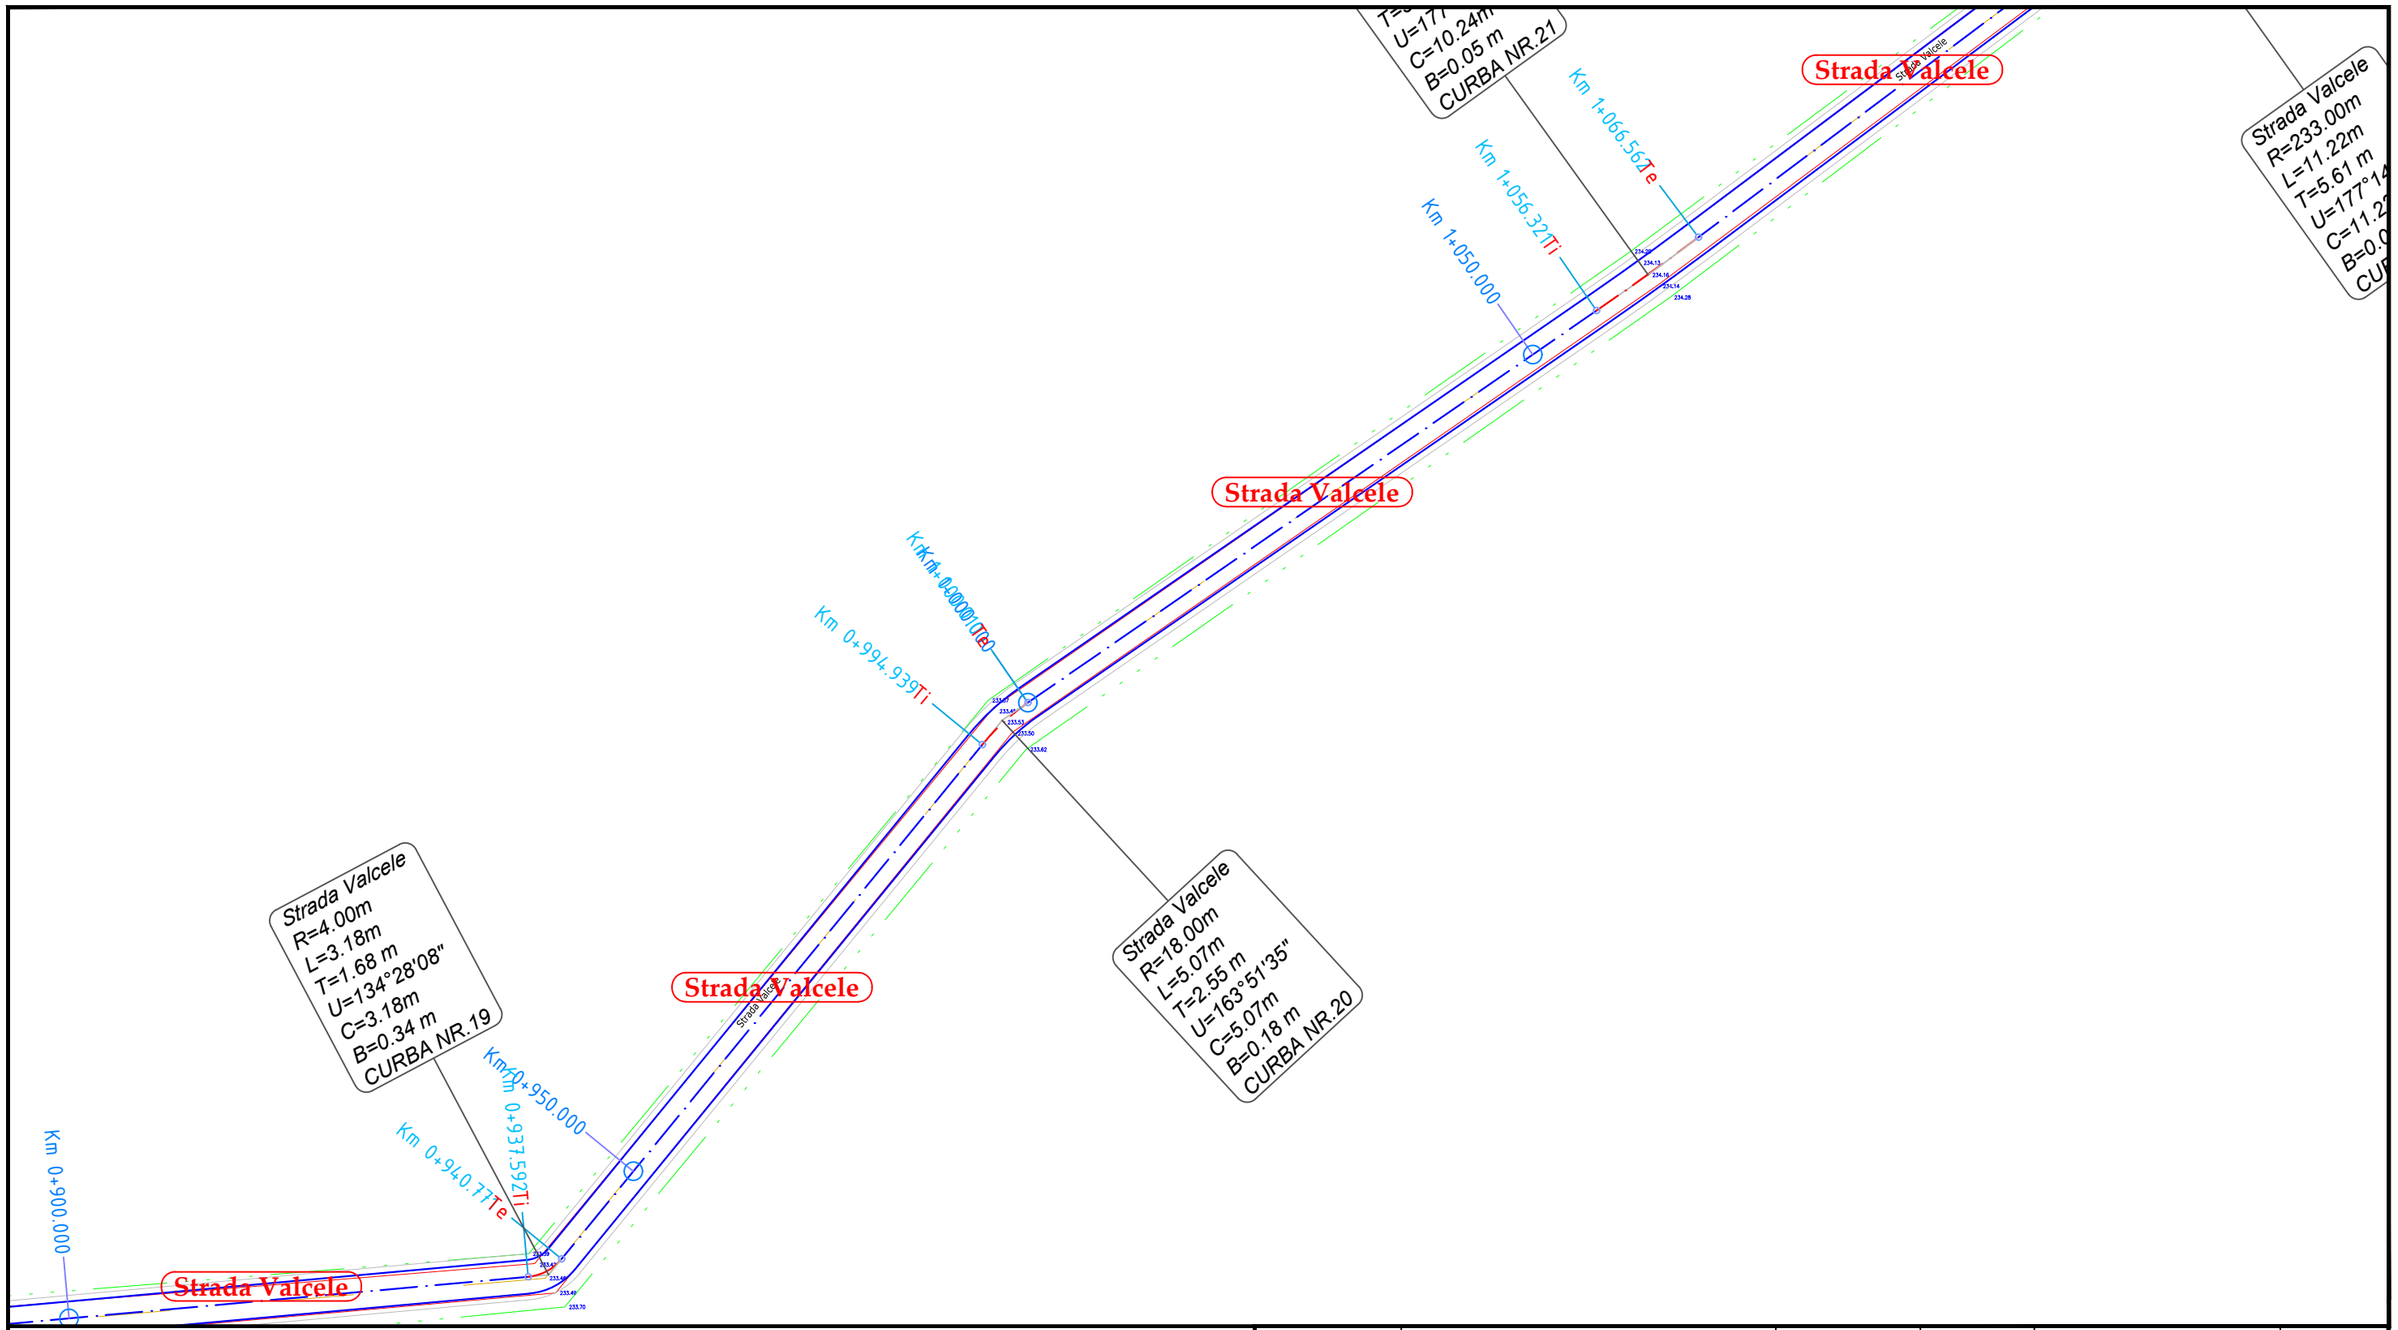

LEGENDA

- drum existent
- limita proprietati
- parte carosabila proiectata
- acostament proiectat
- rigole proiectate
- parapet proiectat
- gabioane proiectate

N

	NUME	SEMNATURA	CERINTA	REFERAT / EXPERTIZA	DATA
VERIFICATOR					

S.C. AQUA PROJECT S.R.L.
Str. Petru Rares, nr, 63, bl. A4, sc. B,
Ap. 9 , Piatra Neamt
Tel/Fax : 0233/624426
C.U.I. J27/580/2010, C.I.F. RO-27559846

DENUMIREA PROIECTULUI:
"MODERNIZARE DRUMURI COMUNALE SI SATESTI IN COMUNA ION CREANGA, JUDETUL NEAMT"

AMPLASAMENT: Comuna Ion Creanga, judetul Neamt

BENEFICIAR: Comuna Ion Creanga, judetul Neamt

PROIECT Nr. 2019

PROIECTAT	dr.ing. Craciun Eugeniu	SCARA	1:500
DESENAT	Ing. Bulboaca Gheorghita-Marian	DATA	2019
VERIFICAT	dr.ing. Craciun Eugeniu		
SEF PROIECT	dr.ing. Craciun Eugeniu		

DENUMIRE PLANȘĂ:

Plan de situatie

Faza: SF

PLANSA PL 2.23

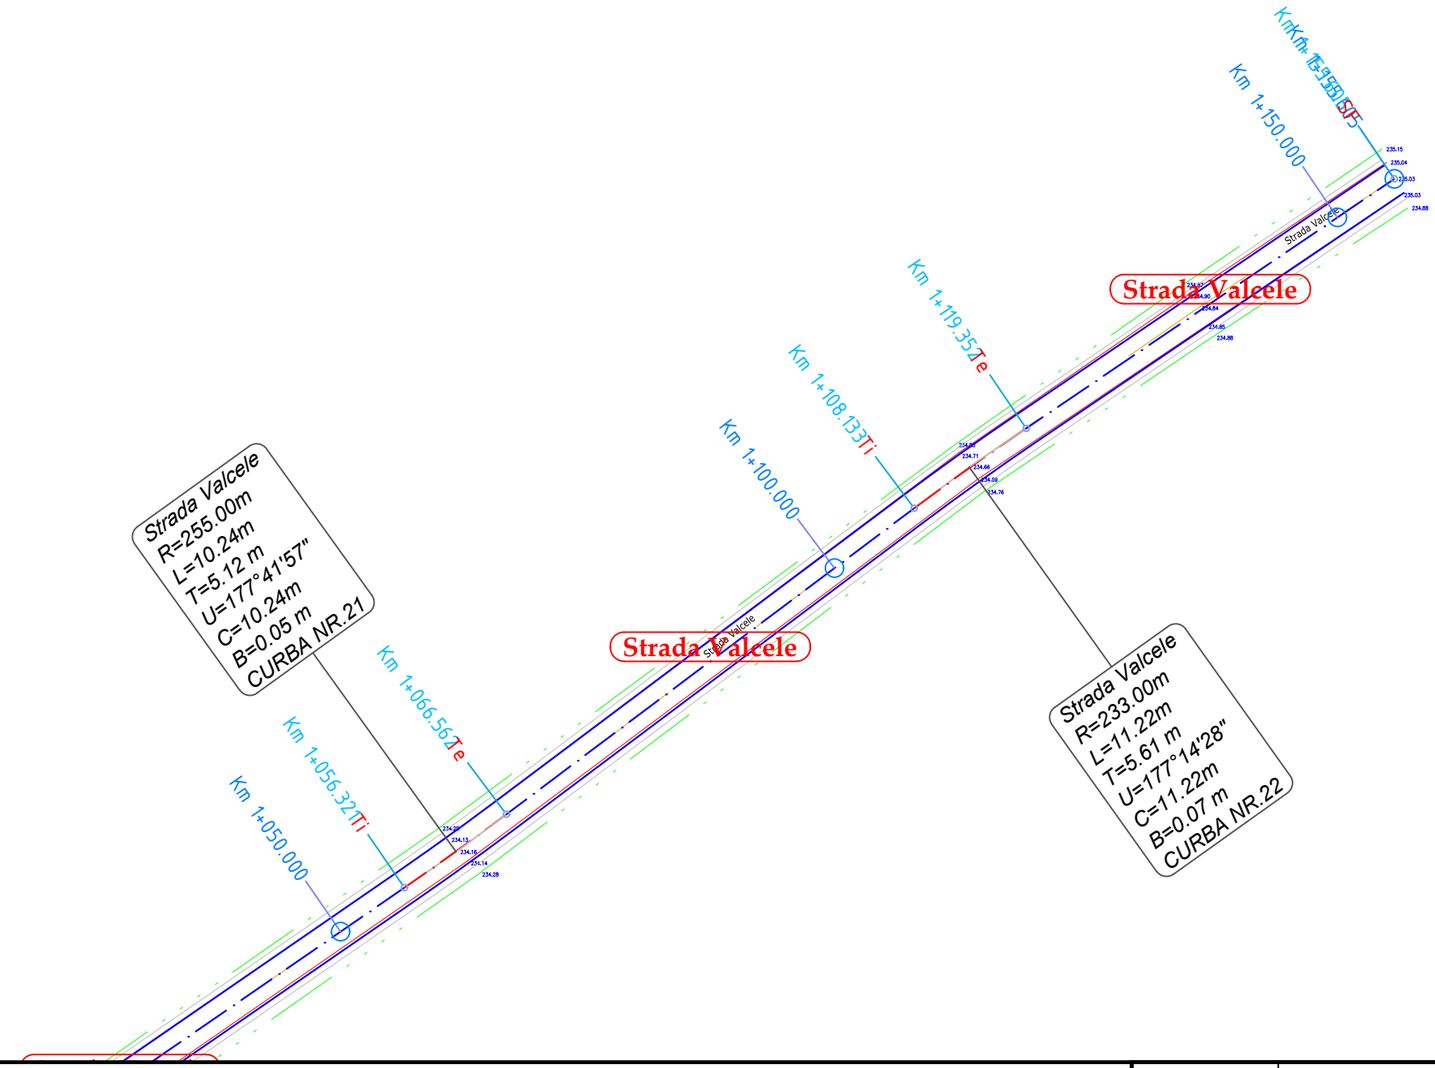

LEGENDA

- drum existent
- limita proprietati
- parte carosabila proiectata
- acostament proiectat
- rigole proiectate
- parapet proiectat
- gabioane proiectate

N

	NUME	SEMNATURA	CERINTA	REFERAT / EXPERTIZA	DATA
VERIFICATOR					

S.C. AQUA PROJECT S.R.L.
Str. Petru Rares, nr, 63, bl. A4, sc. B,
Ap. 9 , Piatra Neamt
Tel/Fax : 0233/624426
C.U.I. J27/580/2010, C.I.F. RO-27559846

DENUMIREA PROIECTULUI:
"MODERNIZARE DRUMURI COMUNALE SI SATESTI IN COMUNA ION CREANGA, JUDETUL NEAMT"

AMPLASAMENT: Comuna Ion Creanga, judetul Neamt

BENEFICIAR: Comuna Ion Creanga, judetul Neamt

PROIECTAT	dr.ing. Craciun Eugeniu		SCARA
DESENAT	Ing. Bulboaca Gheorghita-Marian		1:500
VERIFICAT	dr.ing. Craciun Eugeniu		DATA
SEF PROIECT	dr.ing. Craciun Eugeniu		2019

DENUMIRE PLANȘĂ:

Plan de situatie

PROIECT Nr. 2019

Faza: SF

PLANSA PL 2.24

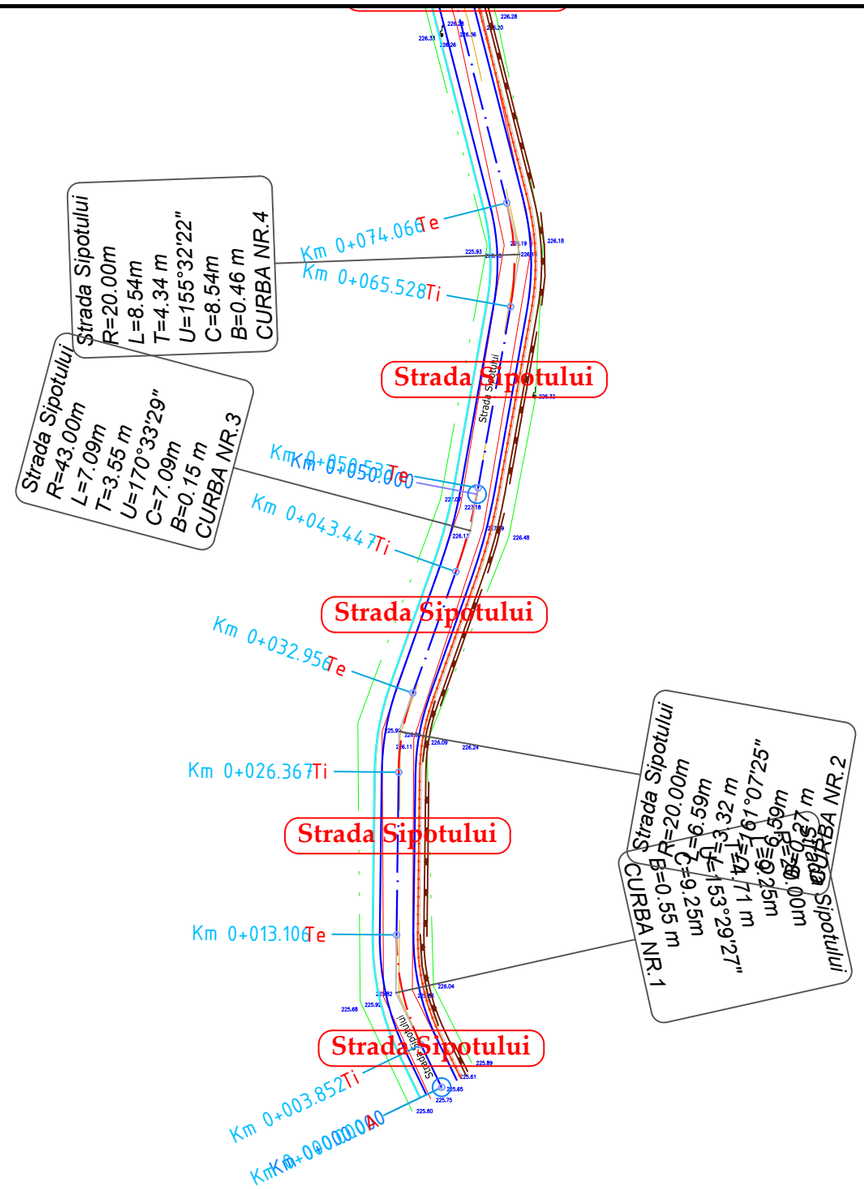

LEGENDA

- drum existent
- limita proprietati
- parte carosabila proiectata
- acostament proiectat
- rigole proiectate
- parapet proiectat
- gabioane proiectate

N

	NUME	SEMNATURA	CERINTA	REFERAT / EXPERTIZA	DATA
VERIFICATOR					

S.C. AQUA PROJECT S.R.L.
Str. Petru Rares, nr, 63, bl. A4, sc. B,
Ap. 9 , Piatra Neamt
Tel/Fax : 0233/624426
C.U.I. J27/580/2010, C.I.F. RO-27559846

PROIECTAT	*dr.ing. Craciun Eugeniu*		SCARA
DESENAT	Ing. Bulboaca Gheorghita-Marian		1:500
VERIFICAT	*dr.ing. Craciun Eugeniu*		DATA 2019
SEF PROIECT	*dr.ing. Craciun Eugeniu*		

DENUMIREA PROIECTULUI:
"MODERNIZARE DRUMURI COMUNALE SI SATESTI IN COMUNA ION CREANGA, JUDETUL NEAMT"

AMPLASAMENT: Comuna Ion Creanga, judetul Neamt

BENEFICIAR: Comuna Ion Creanga, judetul Neamt

PROIECT Nr. 2019

DENUMIRE PLANȘĂ:

Plan de situatie

Faza: SF

PLANSA **PL 2.25**

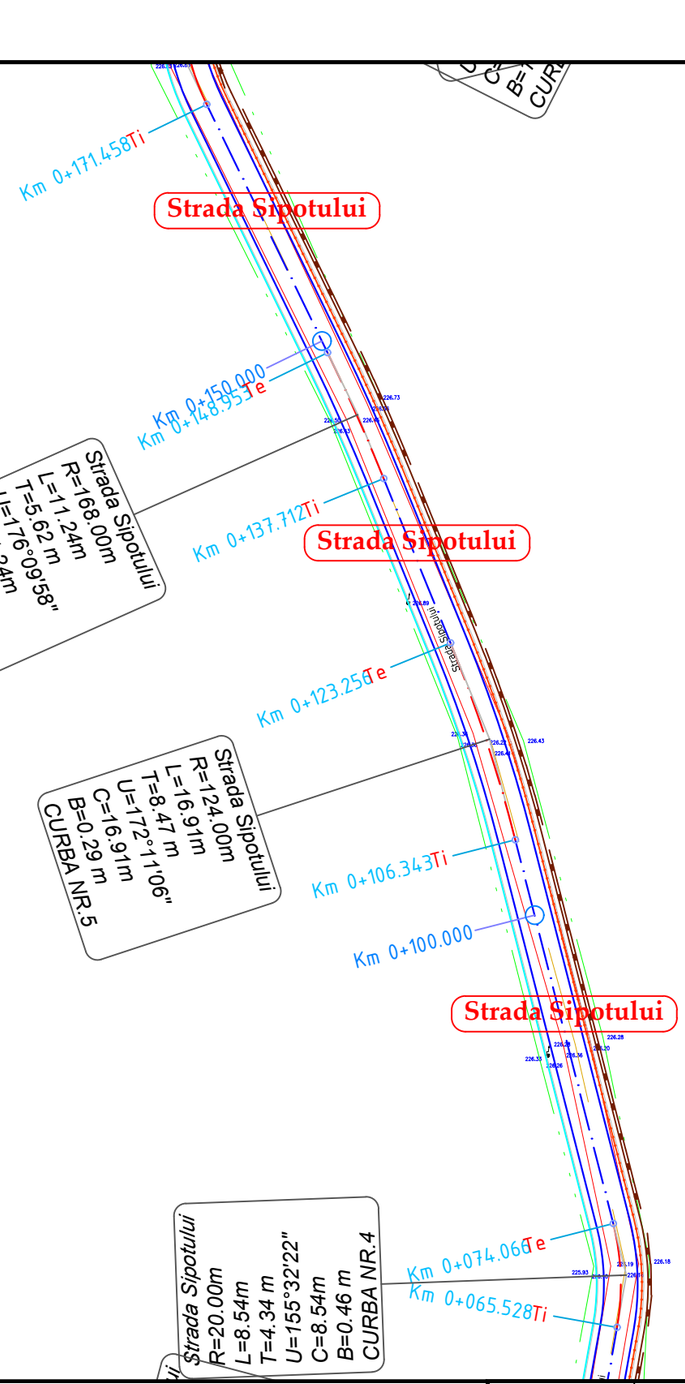

LEGENDA

- drum existent
- limita proprietati
- parte carosabila proiectata
- acostament proiectat
- rigole proiectate
- parapet proiectat
- gabioane proiectate

N

	NUME	SEMNATURA	CERINTA	REFERAT / EXPERTIZA	DATA
VERIFICATOR					

S.C. AQUA PROJECT S.R.L.
Str. Petru Rares, nr, 63, bl. A4, sc. B,
Ap. 9 , Piatra Neamt
Tel/Fax : 0233/624426
C.U.I. J27/580/2010, C.I.F. RO-27559846

DENUMIREA PROIECTULUI:
"MODERNIZARE DRUMURI COMUNALE SI SATESTI IN COMUNA ION CREANGA, JUDETUL NEAMT"

AMPLASAMENT: Comuna Ion Creanga, judetul Neamt

BENEFICIAR: Comuna Ion Creanga, judetul Neamt

PROIECT Nr. 2019

PROIECTAT	dr.ing. Craciun Eugeniu		SCARA
DESENAT	Ing. Bulboaca Gheorghita-Marian		1:500
VERIFICAT	dr.ing. Craciun Eugeniu		DATA
SEF PROIECT	dr.ing. Craciun Eugeniu		2019

DENUMIRE PLANȘĂ:

Plan de situatie

Faza: SF

PLANSA PL 2.26

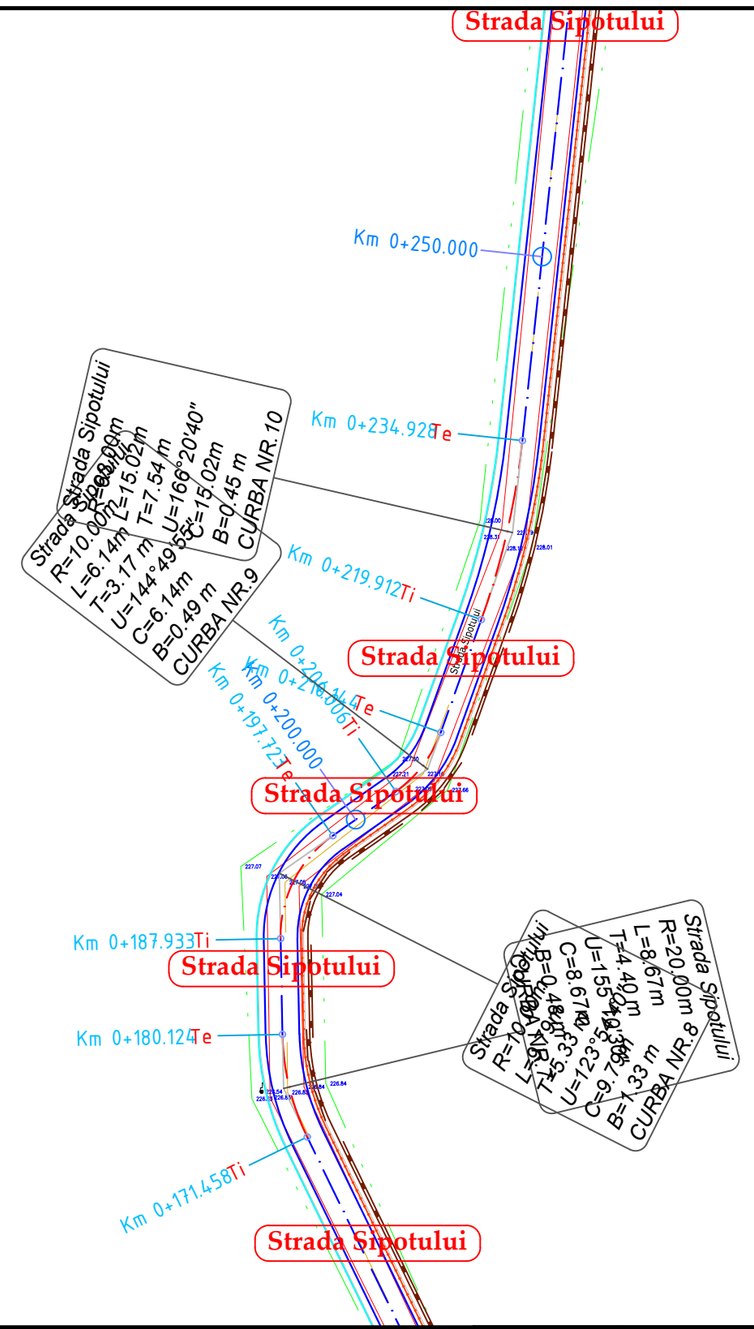

LEGENDA

- drum existent
- limita proprietati
- parte carosabila proiectata
- acostament proiectat
- rigole proiectate
- parapet proiectat
- gabioane proiectate

N

	NUME	SEMNATURA	CERINTA	REFERAT / EXPERTIZA	DATA
VERIFICATOR					

S.C. AQUA PROJECT S.R.L.
Str. Petru Rares, nr, 63, bl. A4, sc. B,
Ap. 9 , Piatra Neamt
Tel/Fax : 0233/624426
C.U.I. J27/580/2010, C.I.F. RO-27559846

PROIECTAT	dr.ing. Craciun Eugeniu		SCARA
DESENAT	Ing. Bulboaca Gheorghita-Marian		1:500
VERIFICAT	dr.ing. Craciun Eugeniu		DATA 2019
SEF PROIECT	dr.ing. Craciun Eugeniu		

DENUMIREA PROIECTULUI:
"MODERNIZARE DRUMURI COMUNALE SI SATESTI IN COMUNA ION CREANGA, JUDETUL NEAMT"

AMPLASAMENT: Comuna Ion Creanga, judetul Neamt

BENEFICIAR: Comuna Ion Creanga, judetul Neamt

PROIECT Nr. 2019

DENUMIRE PLANȘĂ:

Plan de situatie

Faza: SF

PLANSA PL 2.27

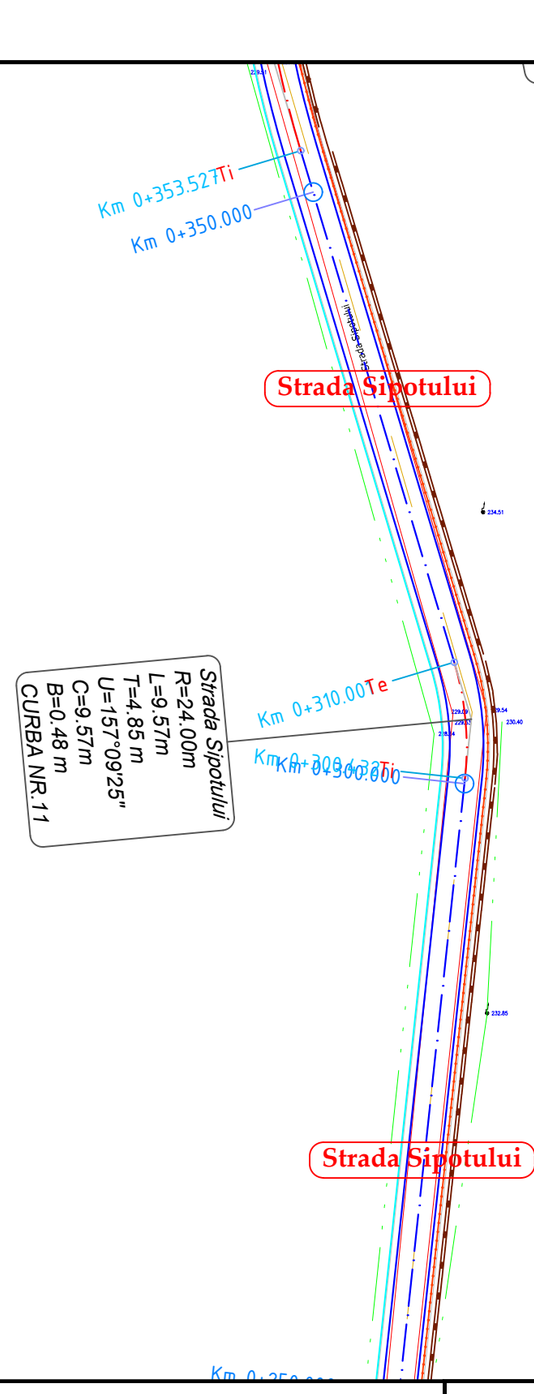

Strada Sipotului
R=24.00m
L=9.57m
T=4.85 m
U=157°09'25"
C=9.57m
B=0.48 m
CURBA NR.11

LEGENDA

- drum existent
- limita proprietati
- parte carosabila proiectata
- acostament proiectat
- rigole proiectate
- parapet proiectat
- gabioane proiectate

N

	NUME	SEMNATURA	CERINTA	REFERAT / EXPERTIZA	DATA
VERIFICATOR					

S.C. AQUA PROJECT S.R.L.
Str. Petru Rares, nr, 63, bl. A4, sc. B,
Ap. 9 , Piatra Neamt
Tel/Fax : 0233/624426
C.U.I. J27/580/2010, C.I.F. RO-27559846

DENUMIREA PROIECTULUI:
"MODERNIZARE DRUMURI COMUNALE SI SATESTI IN COMUNA ION CREANGA, JUDETUL NEAMT"

AMPLASAMENT: Comuna Ion Creanga, judetul Neamt

BENEFICIAR: Comuna Ion Creanga, judetul Neamt

PROIECT Nr. 2019

PROIECTAT	dr.ing. Craciun Eugeniu		SCARA
DESENAT	Ing. Bulboaca Gheorghita-Marian		1:500
VERIFICAT	dr.ing. Craciun Eugeniu		DATA 2019
SEF PROIECT	dr.ing. Craciun Eugeniu		

DENUMIRE PLANȘĂ:

Plan de situatie

Faza: SF

PLANSA PL 2.28

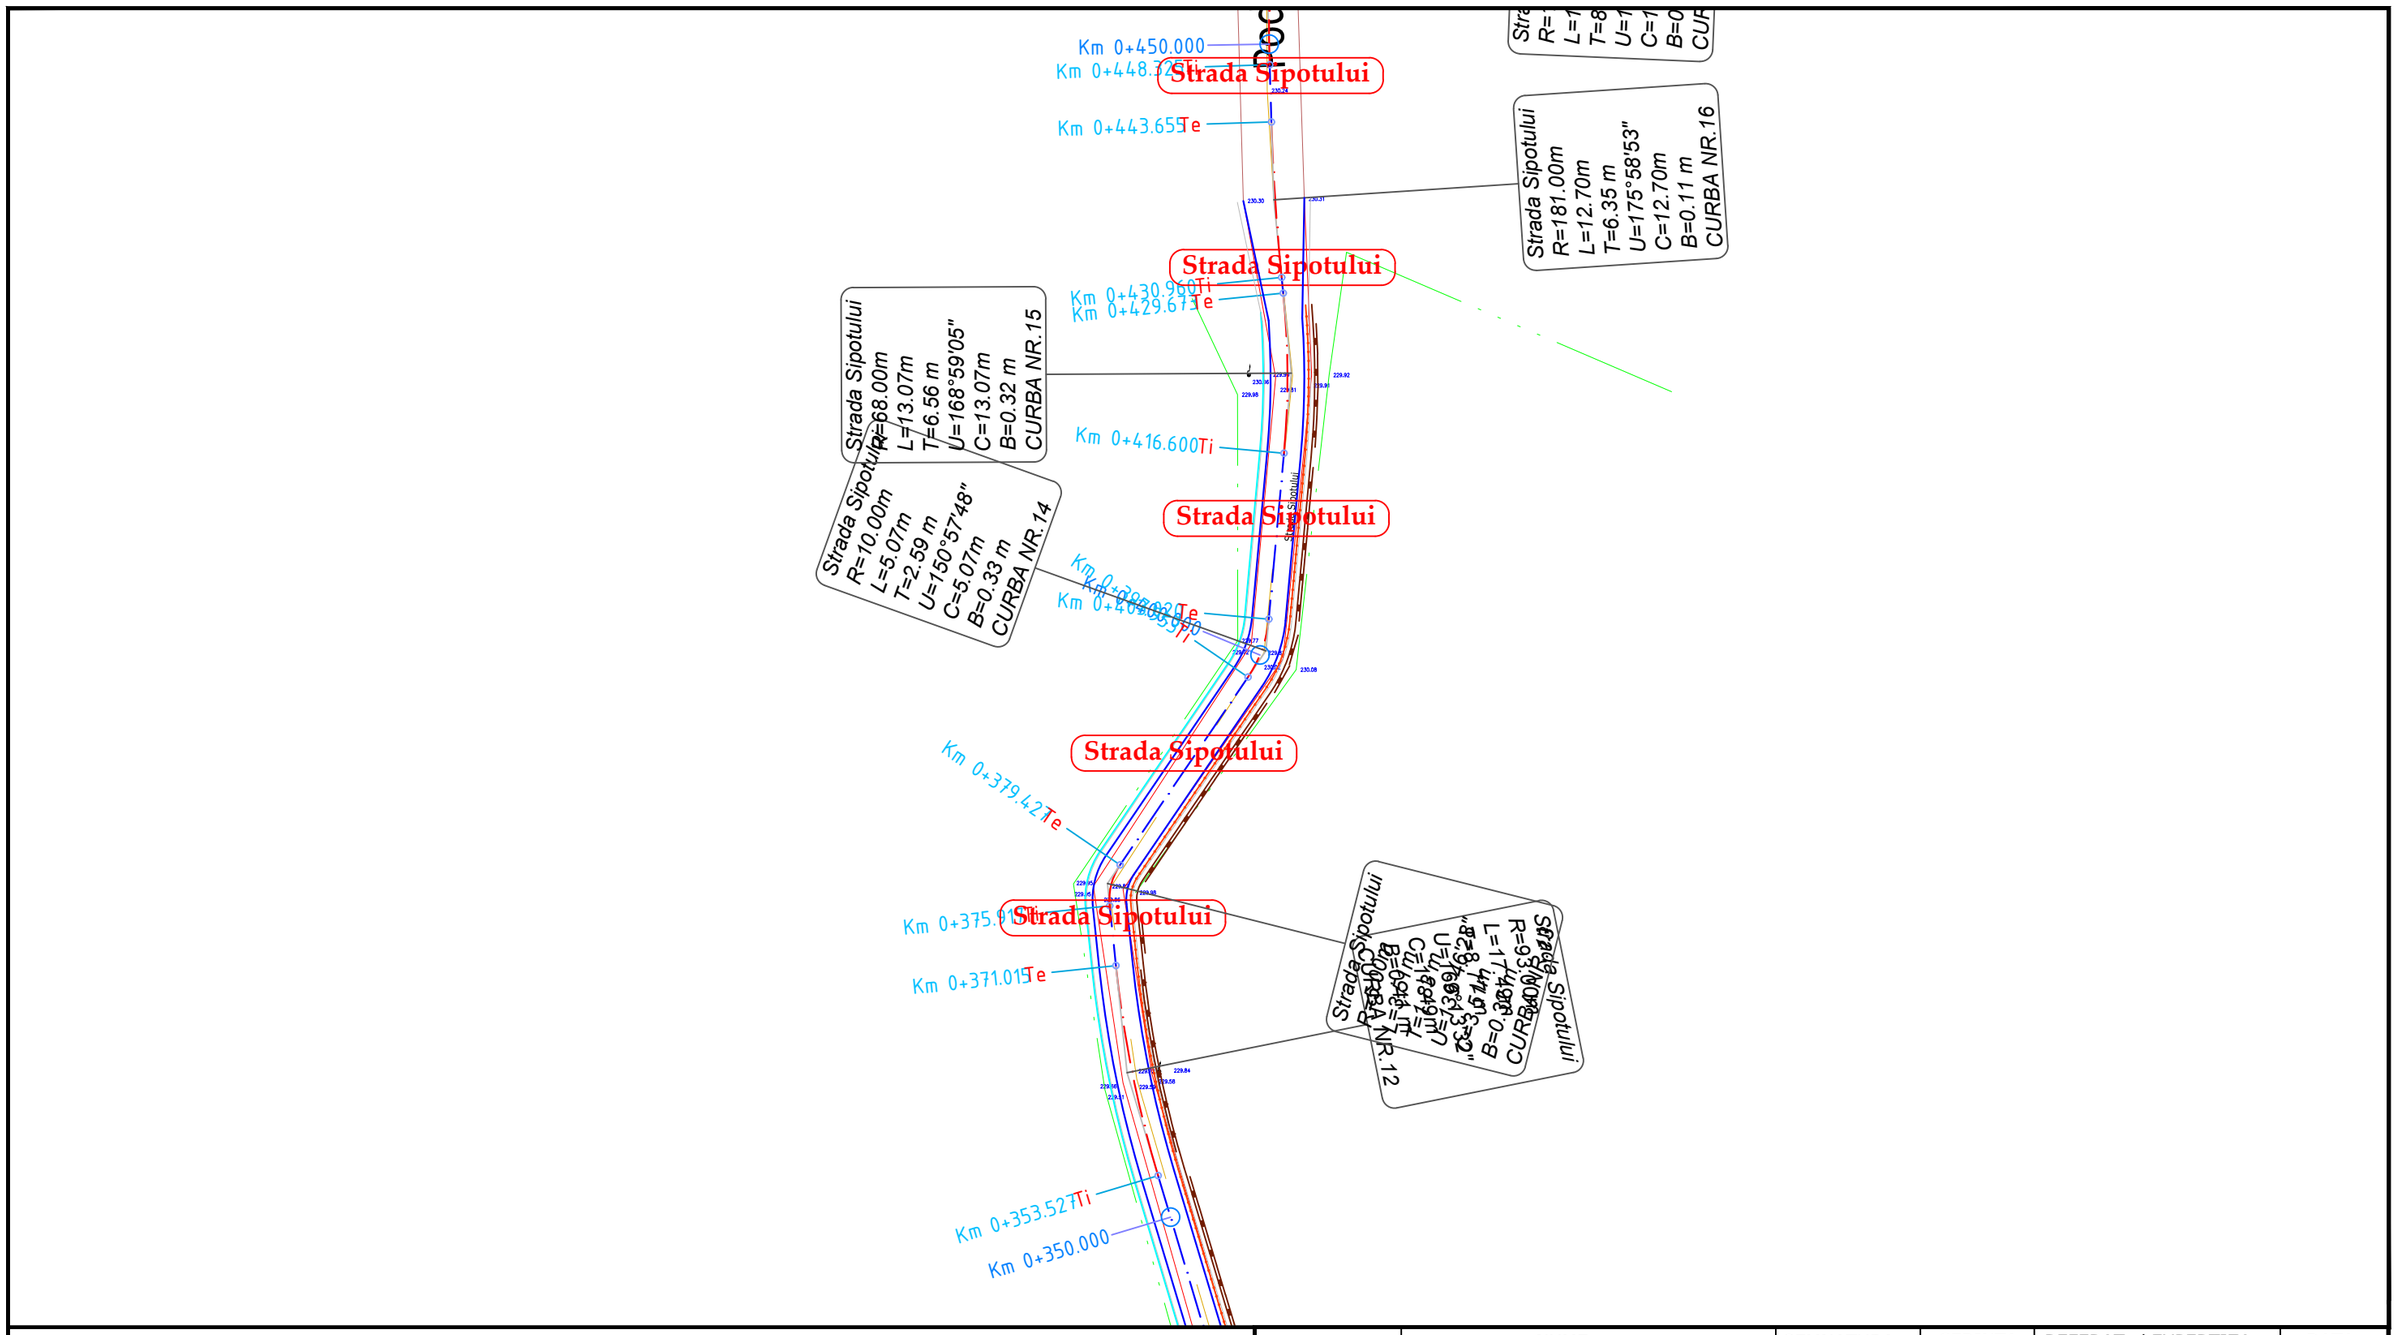

LEGENDA

- drum existent
- limita proprietati
- parte carosabila proiectata
- acostament proiectat
- rigole proiectate
- parapet proiectat
- gabioane proiectate

N

	NUME	SEMNATURA	CERINTA	REFERAT / EXPERTIZA	DATA
VERIFICATOR					

S.C. AQUA PROJECT S.R.L.
Str. Petru Rares, nr, 63, bl. A4, sc. B,
Ap. 9 , Piatra Neamt
Tel/Fax : 0233/624426
C.U.I. J27/580/2010, C.I.F. RO-27559846

DENUMIREA PROIECTULUI:
"MODERNIZARE DRUMURI COMUNALE SI SATESTI IN COMUNA ION CREANGA, JUDETUL NEAMT"

AMPLASAMENT: Comuna Ion Creanga, judetul Neamt

BENEFICIAR: Comuna Ion Creanga, judetul Neamt

PROIECT Nr. 2019

PROIECTAT	dr.ing. Craciun Eugeniu		SCARA
DESENAT	Ing. Bulboaca Gheorghita-Marian		1:500
VERIFICAT	dr.ing. Craciun Eugeniu		DATA 2019
SEF PROIECT	dr.ing. Craciun Eugeniu		

DENUMIRE PLANȘĂ:

Plan de situatie

Faza: SF

PLANSA PL 2.29

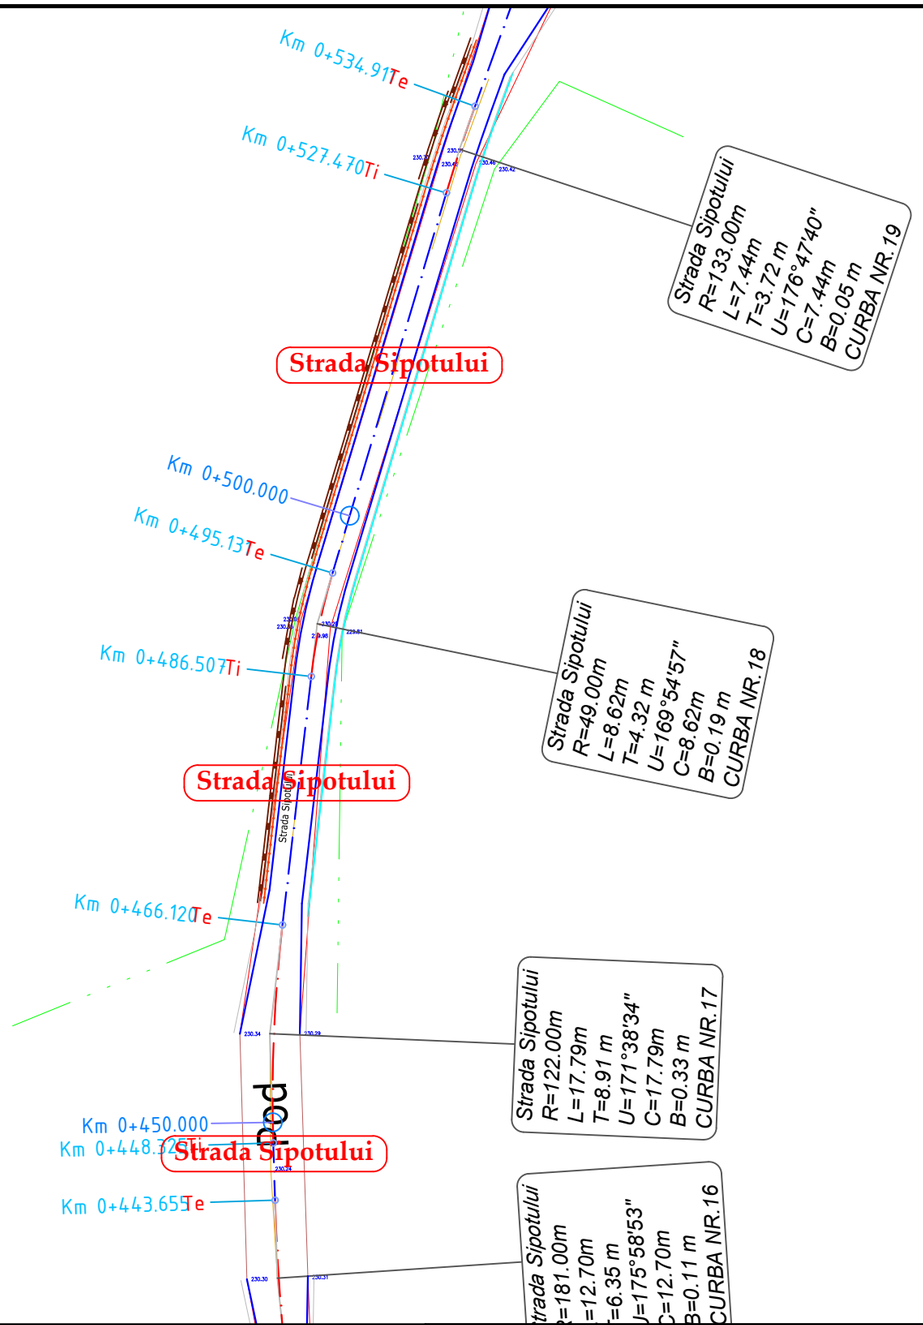

LEGENDA

- drum existent
- limita proprietati
- parte carosabila proiectata
- acostament proiectat
- rigole proiectate
- parapet proiectat
- gabioane proiectate

N

	NUME	SEMNATURA	CERINTA	REFERAT / EXPERTIZA	DATA
VERIFICATOR					

S.C. AQUA PROJECT S.R.L.
Str. Petru Rares, nr, 63, bl. A4, sc. B,
Ap. 9 , Piatra Neamt
Tel/Fax : 0233/624426
C.U.I. J27/580/2010, C.I.F. RO-27559846

DENUMIREA PROIECTULUI:
"MODERNIZARE DRUMURI COMUNALE SI SATESTI IN COMUNA ION CREANGA, JUDETUL NEAMT"

AMPLASAMENT: Comuna Ion Creanga, judetul Neamt

BENEFICIAR: Comuna Ion Creanga, judetul Neamt

PROIECTAT	*dr.ing. Craciun Eugeniu*	SCARA	1:500
DESENAT	Ing. Bulboaca Gheorghita-Marian	DATA	2019
VERIFICAT	*dr.ing. Craciun Eugeniu*		
SEF PROIECT	*dr.ing. Craciun Eugeniu*		

DENUMIRE PLANȘĂ:

Plan de situatie

PROIECT Nr. 2019

Faza: SF

PLANSA PL 2.30

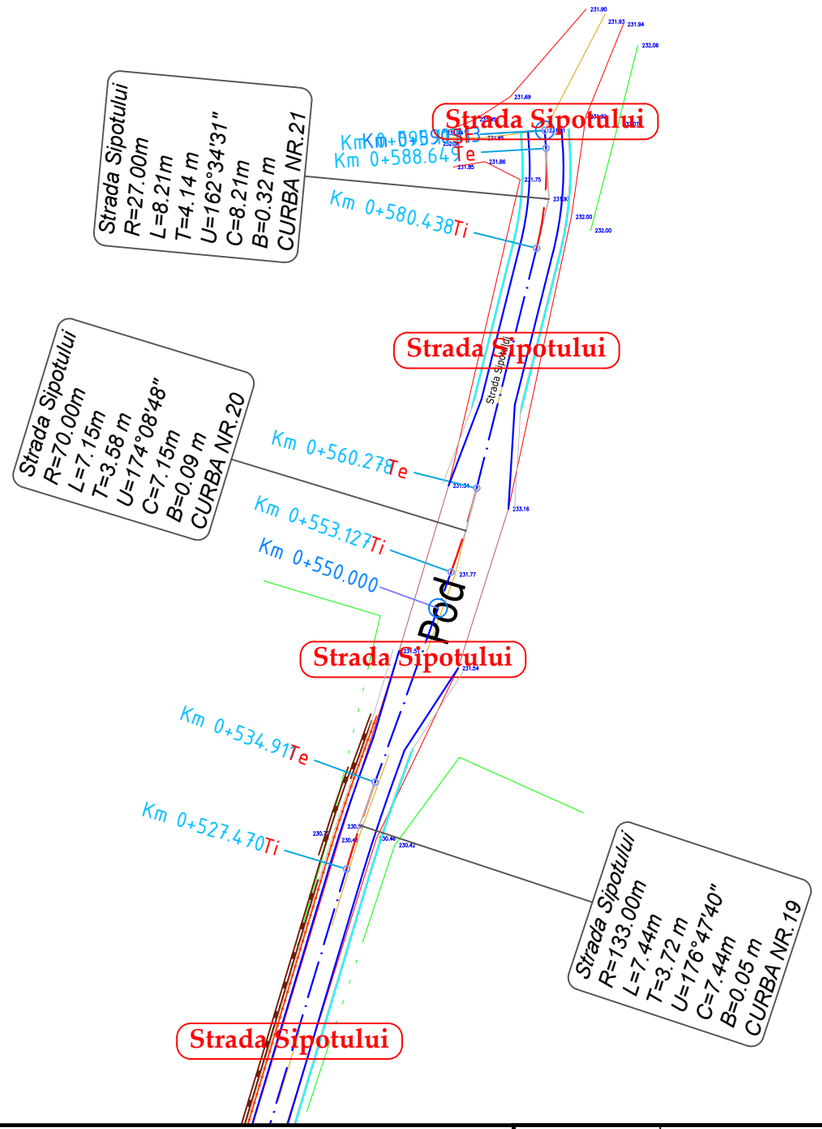

LEGENDA

- drum existent
- limita proprietati
- parte carosabila proiectata
- acostament proiectat
- rigole proiectate
- parapet proiectat
- gabioane proiectate

N

	NUME	SEMNATURA	CERINTA	REFERAT / EXPERTIZA	DATA
VERIFICATOR					

S.C. AQUA PROJECT S.R.L.
Str. Petru Rares, nr, 63, bl. A4, sc. B,
Ap. 9 , Piatra Neamt
Tel/Fax : 0233/624426
C.U.I. J27/580/2010, C.I.F. RO-27559846

DENUMIREA PROIECTULUI:
"MODERNIZARE DRUMURI COMUNALE SI SATESTI IN COMUNA ION CREANGA, JUDETUL NEAMT"

AMPLASAMENT: Comuna Ion Creanga, judetul Neamt

BENEFICIAR: Comuna Ion Creanga, judetul Neamt

PROIECT Nr. 2019

PROIECTAT	dr.ing. Craciun Eugeniu		SCARA
DESENAT	Ing. Bulboaca Gheorghita-Marian		1:500
VERIFICAT	dr.ing. Craciun Eugeniu		DATA
SEF PROIECT	dr.ing. Craciun Eugeniu		2019

DENUMIRE PLANȘĂ:

Plan de situatie

Faza: SF

PLANSA PL 2.31

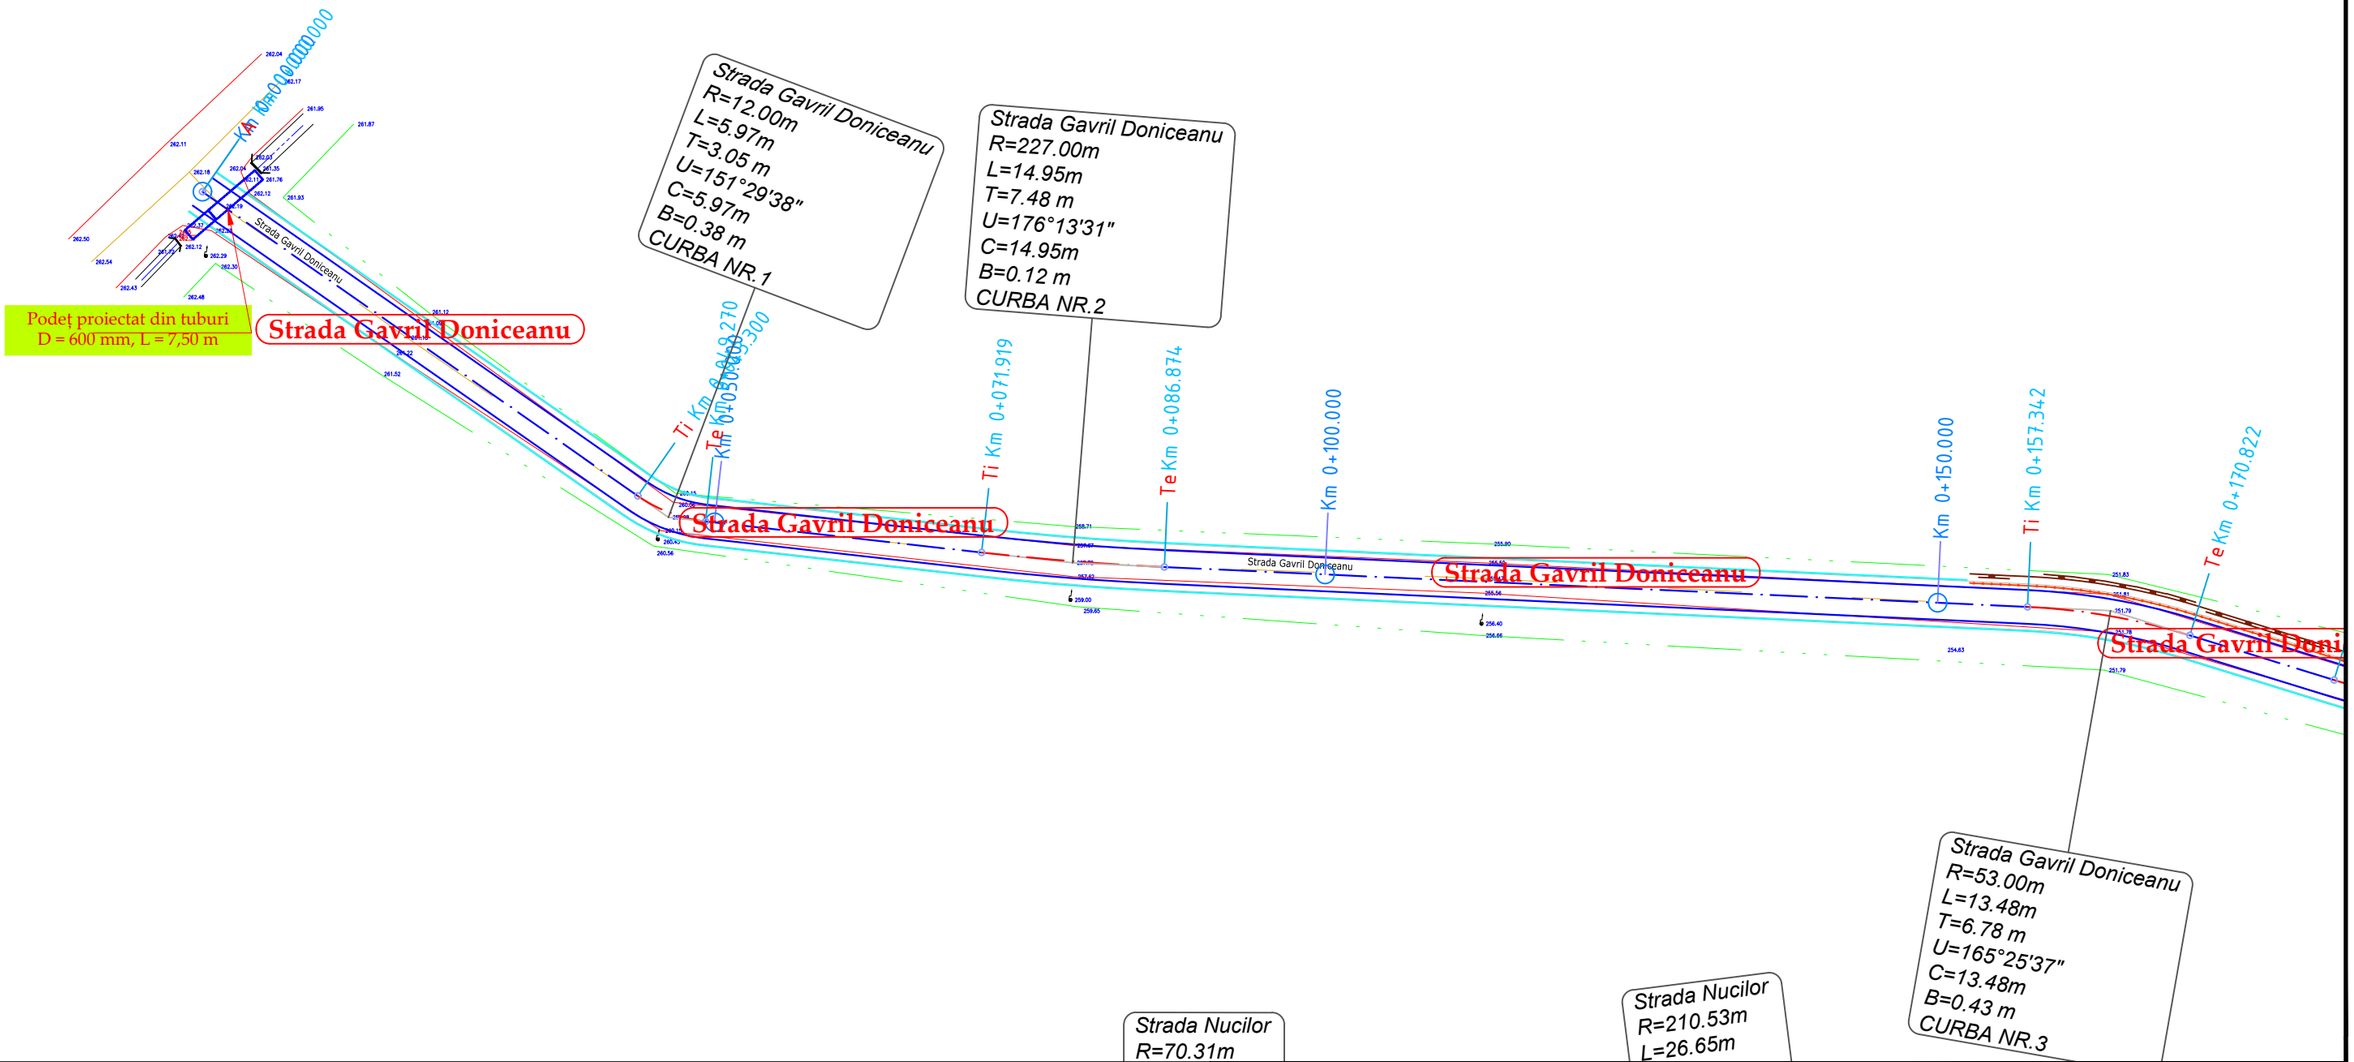

LEGENDA

- drum existent
- limita proprietati
- parte carosabila proiectata
- acostament proiectat
- rigole proiectate
- parapet proiectat
- gabioane proiectate

N

	NUME	SEMNATURA	CERINTA	REFERAT / EXPERTIZA	DATA
VERIFICATOR					

S.C. AQUA PROJECT S.R.L.
Str. Petru Rares, nr, 63, bl. A4, sc. B,
Ap. 9 , Piatra Neamt
Tel/Fax : 0233/624426
C.U.I. J27/580/2010, C.I.F. RO-27559846

DENUMIREA PROIECTULUI:
"MODERNIZARE DRUMURI COMUNALE SI SATESTI IN COMUNA ION CREANGA, JUDETUL NEAMT"

AMPLASAMENT: Comuna Ion Creanga, judetul Neamt

BENEFICIAR: Comuna Ion Creanga, judetul Neamt

PROIECTAT	*dr.ing. Craciun Eugeniu*	SCARA	1:500
DESENAT	Ing. Bulboaca Gheorghita-Marian	DATA	2019
VERIFICAT	*dr.ing. Craciun Eugeniu*		
SEF PROIECT	*dr.ing. Craciun Eugeniu*		

DENUMIRE PLANȘĂ:

Plan de situatie

PROIECT Nr. 2019

Faza: SF

PLANSA PL 2.32

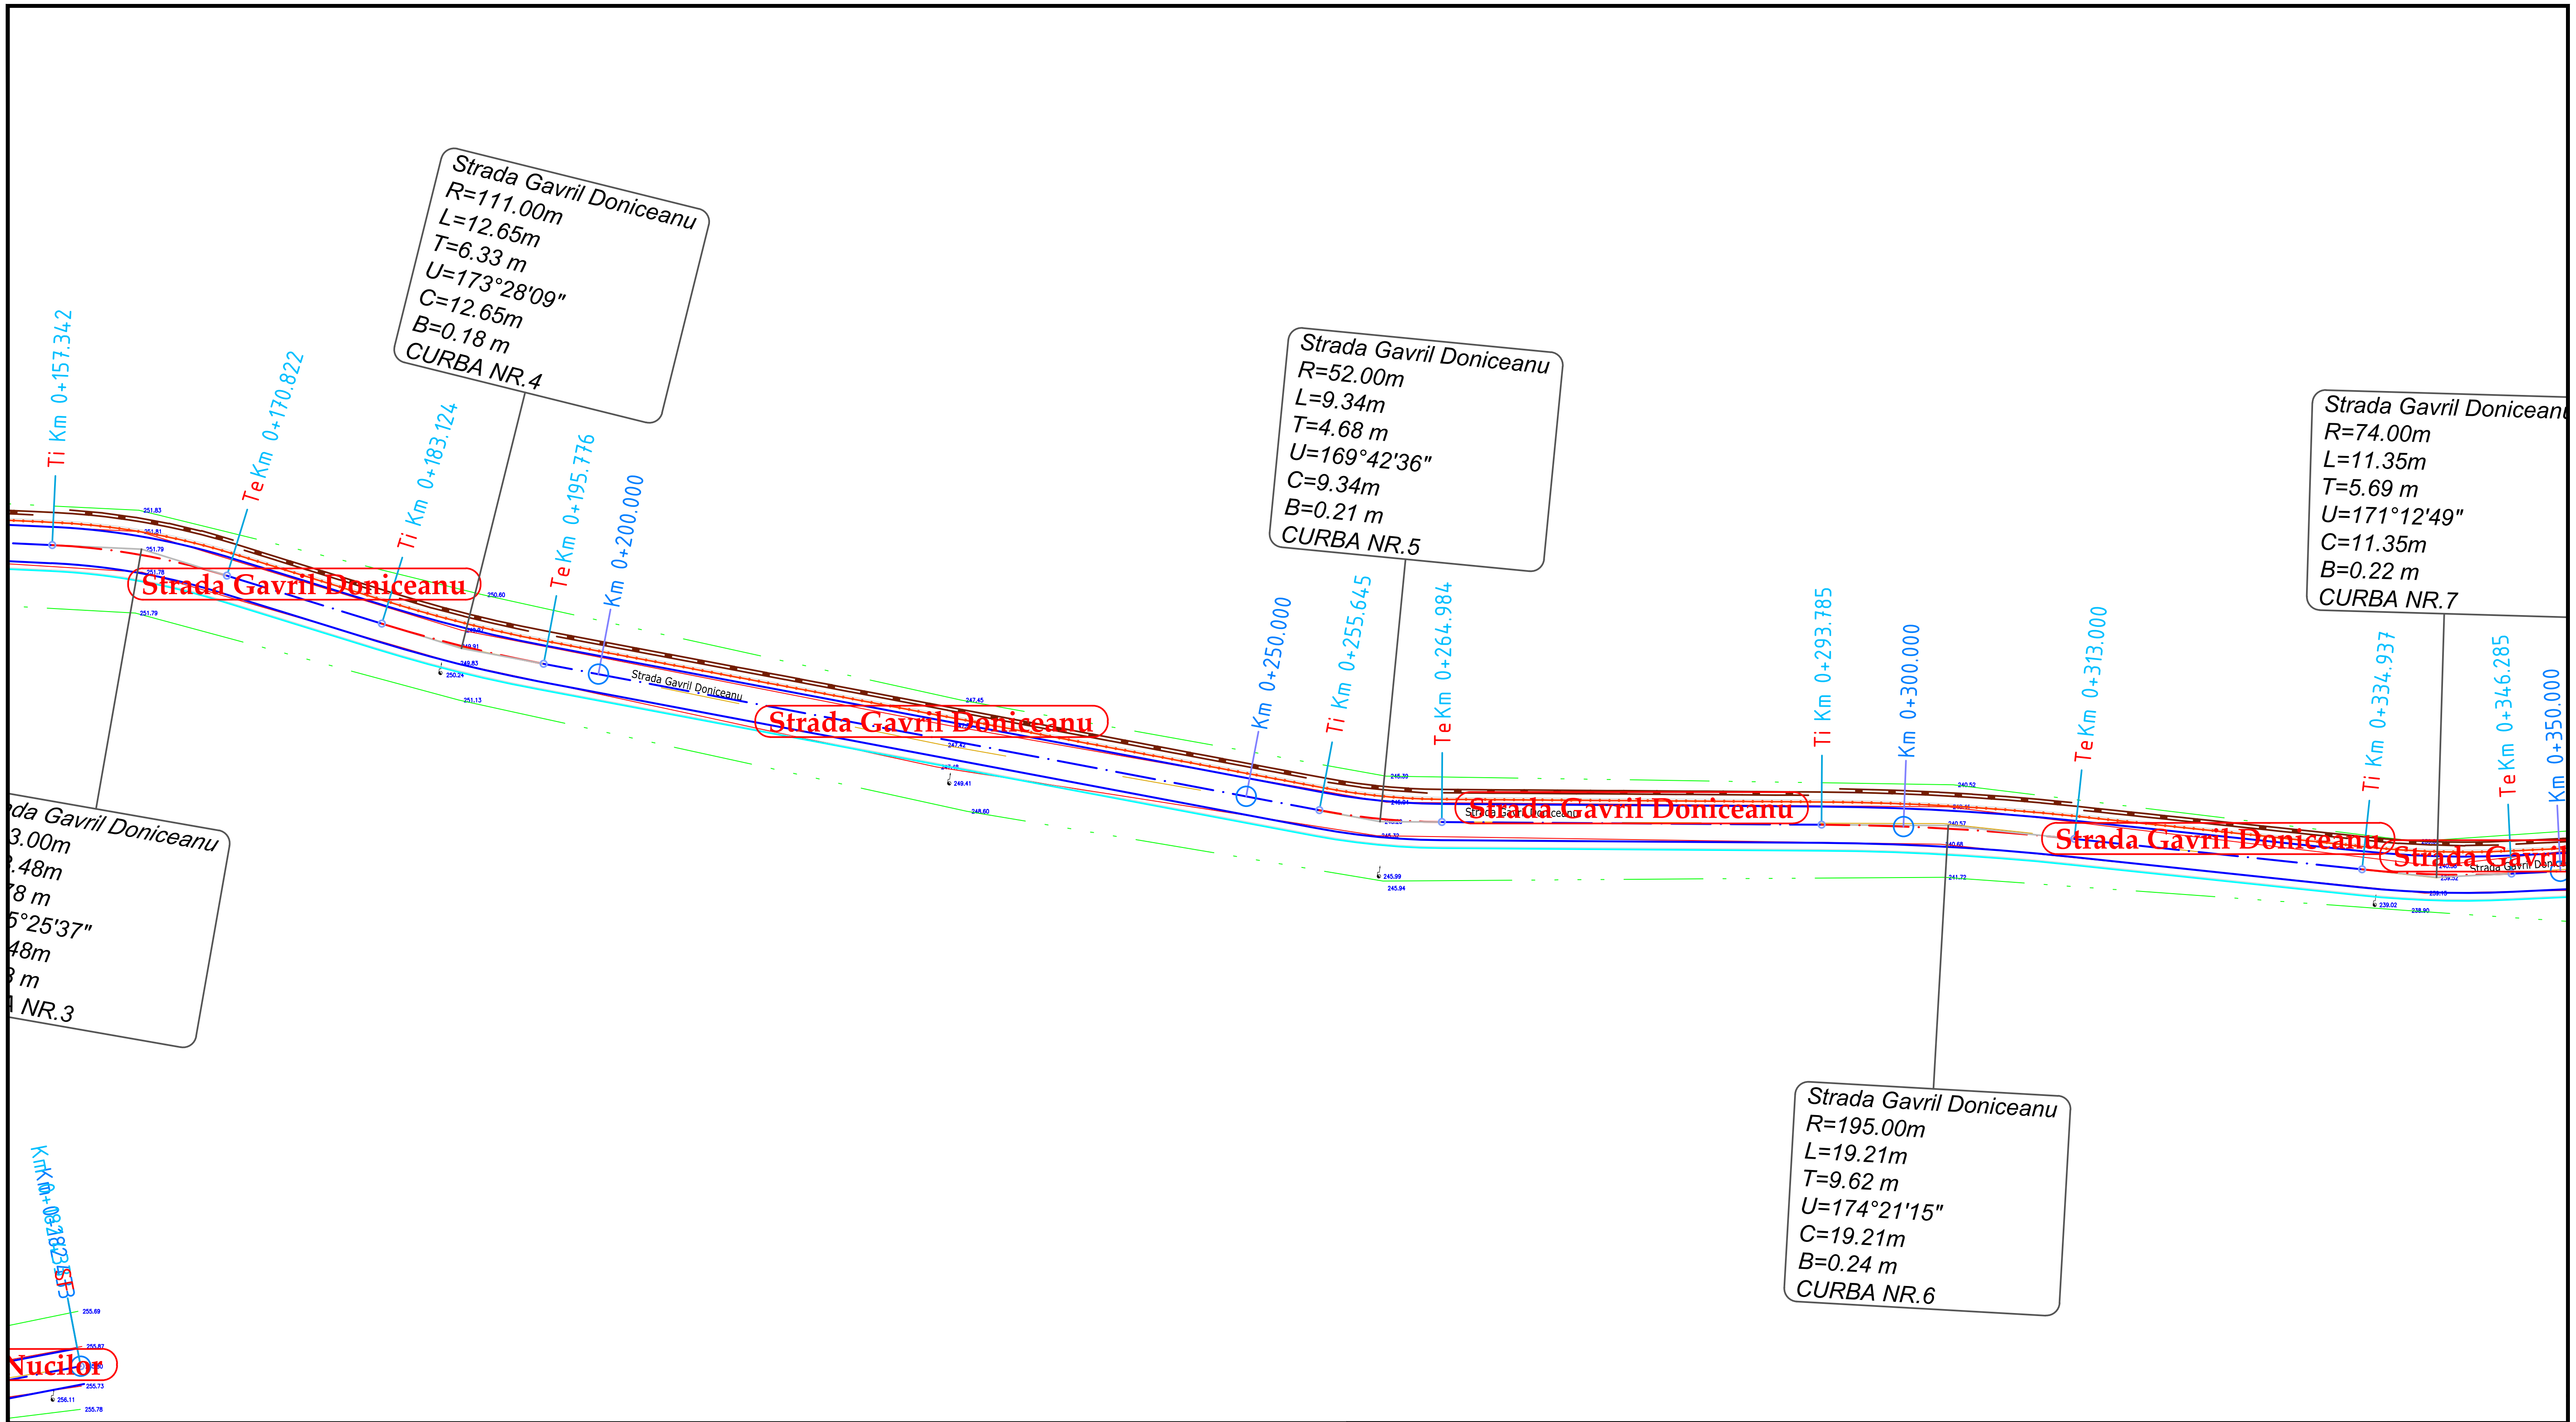

LEGENDA

- drum existent
- limita proprietati
- parte carosabila proiectata
- acostament proiectat
- rigole proiectate
- parapet proiectat
- gabioane proiectate

N

	NUME		SEMNATURA	CERINTA	REFERAT / EXPERTIZA	DATA
VERIFICATOR						
S.C. AQUA PROJECT S.R.L. Str. Petru Rares, nr, 63, bl. A4, sc. B, Ap. 9 , Piatra Neamt Tel/Fax : 0233/624426 C.U.I. J27/580/2010, C.I.F. RO-27559846			**DENUMIREA PROIECTULUI:** "MODERNIZARE DRUMURI COMUNALE SI SATESTI IN COMUNA ION CREANGA, JUDETUL NEAMT" **AMPLASAMENT:** Comuna Ion Creanga, judetul Neamt **BENEFICIAR:** Comuna Ion Creanga, judetul Neamt			PROIECT Nr. 2019
PROIECTAT	*dr.ing. Craciun Eugeniu*		SCARA	***DENUMIRE PLANȘĂ:*** *Plan de situatie*		Faza: SF
DESENAT	Ing. Bulboaca Gheorghita-Marian		1:500			
VERIFICAT	*dr.ing. Craciun Eugeniu*		DATA 2019			PLANSA PL 2.33
SEF PROIECT	*dr.ing. Craciun Eugeniu*					

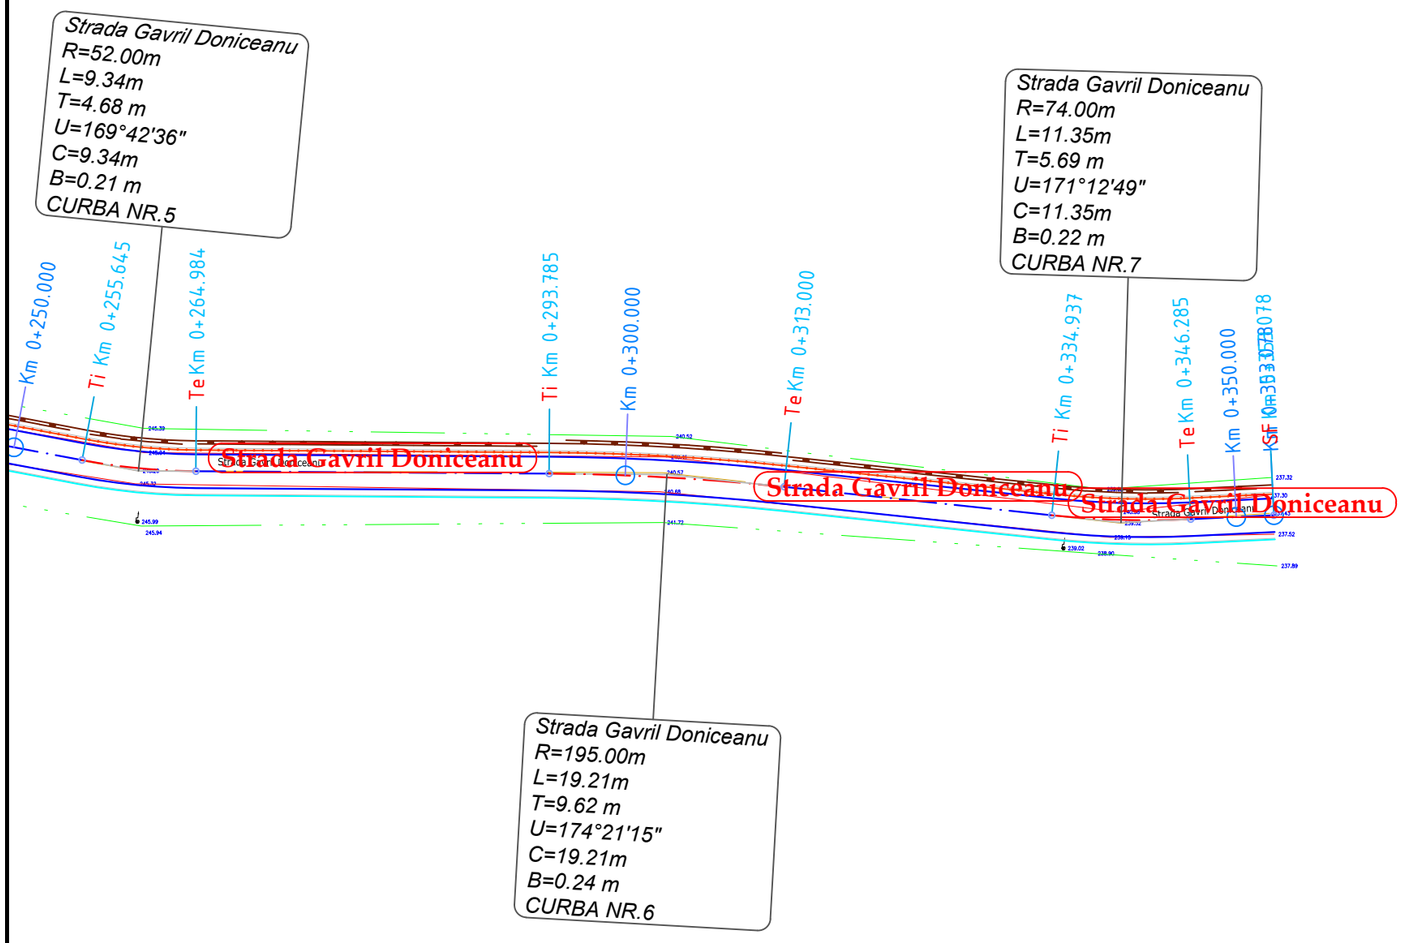

LEGENDA

- drum existent
- limita proprietati
- parte carosabila proiectata
- acostament proiectat
- rigole proiectate
- parapet proiectat
- gabioane proiectate

N

	NUME	SEMNATURA	CERINTA	REFERAT / EXPERTIZA	DATA
VERIFICATOR					

S.C. AQUA PROJECT S.R.L.
Str. Petru Rares, nr, 63, bl. A4, sc. B,
Ap. 9 , Piatra Neamt
Tel/Fax : 0233/624426
C.U.I. J27/580/2010, C.I.F. RO-27559846

DENUMIREA PROIECTULUI:
"MODERNIZARE DRUMURI COMUNALE SI SATESTI IN COMUNA ION CREANGA, JUDETUL NEAMT"

AMPLASAMENT: Comuna Ion Creanga, judetul Neamt

BENEFICIAR: Comuna Ion Creanga, judetul Neamt

PROIECTAT	*dr.ing. Craciun Eugeniu*	SCARA	
DESENAT	Ing. Bulboaca Gheorghita-Marian	1:500	
VERIFICAT	*dr.ing. Craciun Eugeniu*	DATA	
SEF PROIECT	*dr.ing. Craciun Eugeniu*	2019	

DENUMIRE PLANȘĂ:

Plan de situatie

PROIECT Nr. 2019

Faza: SF

PLANSA PL 2.34

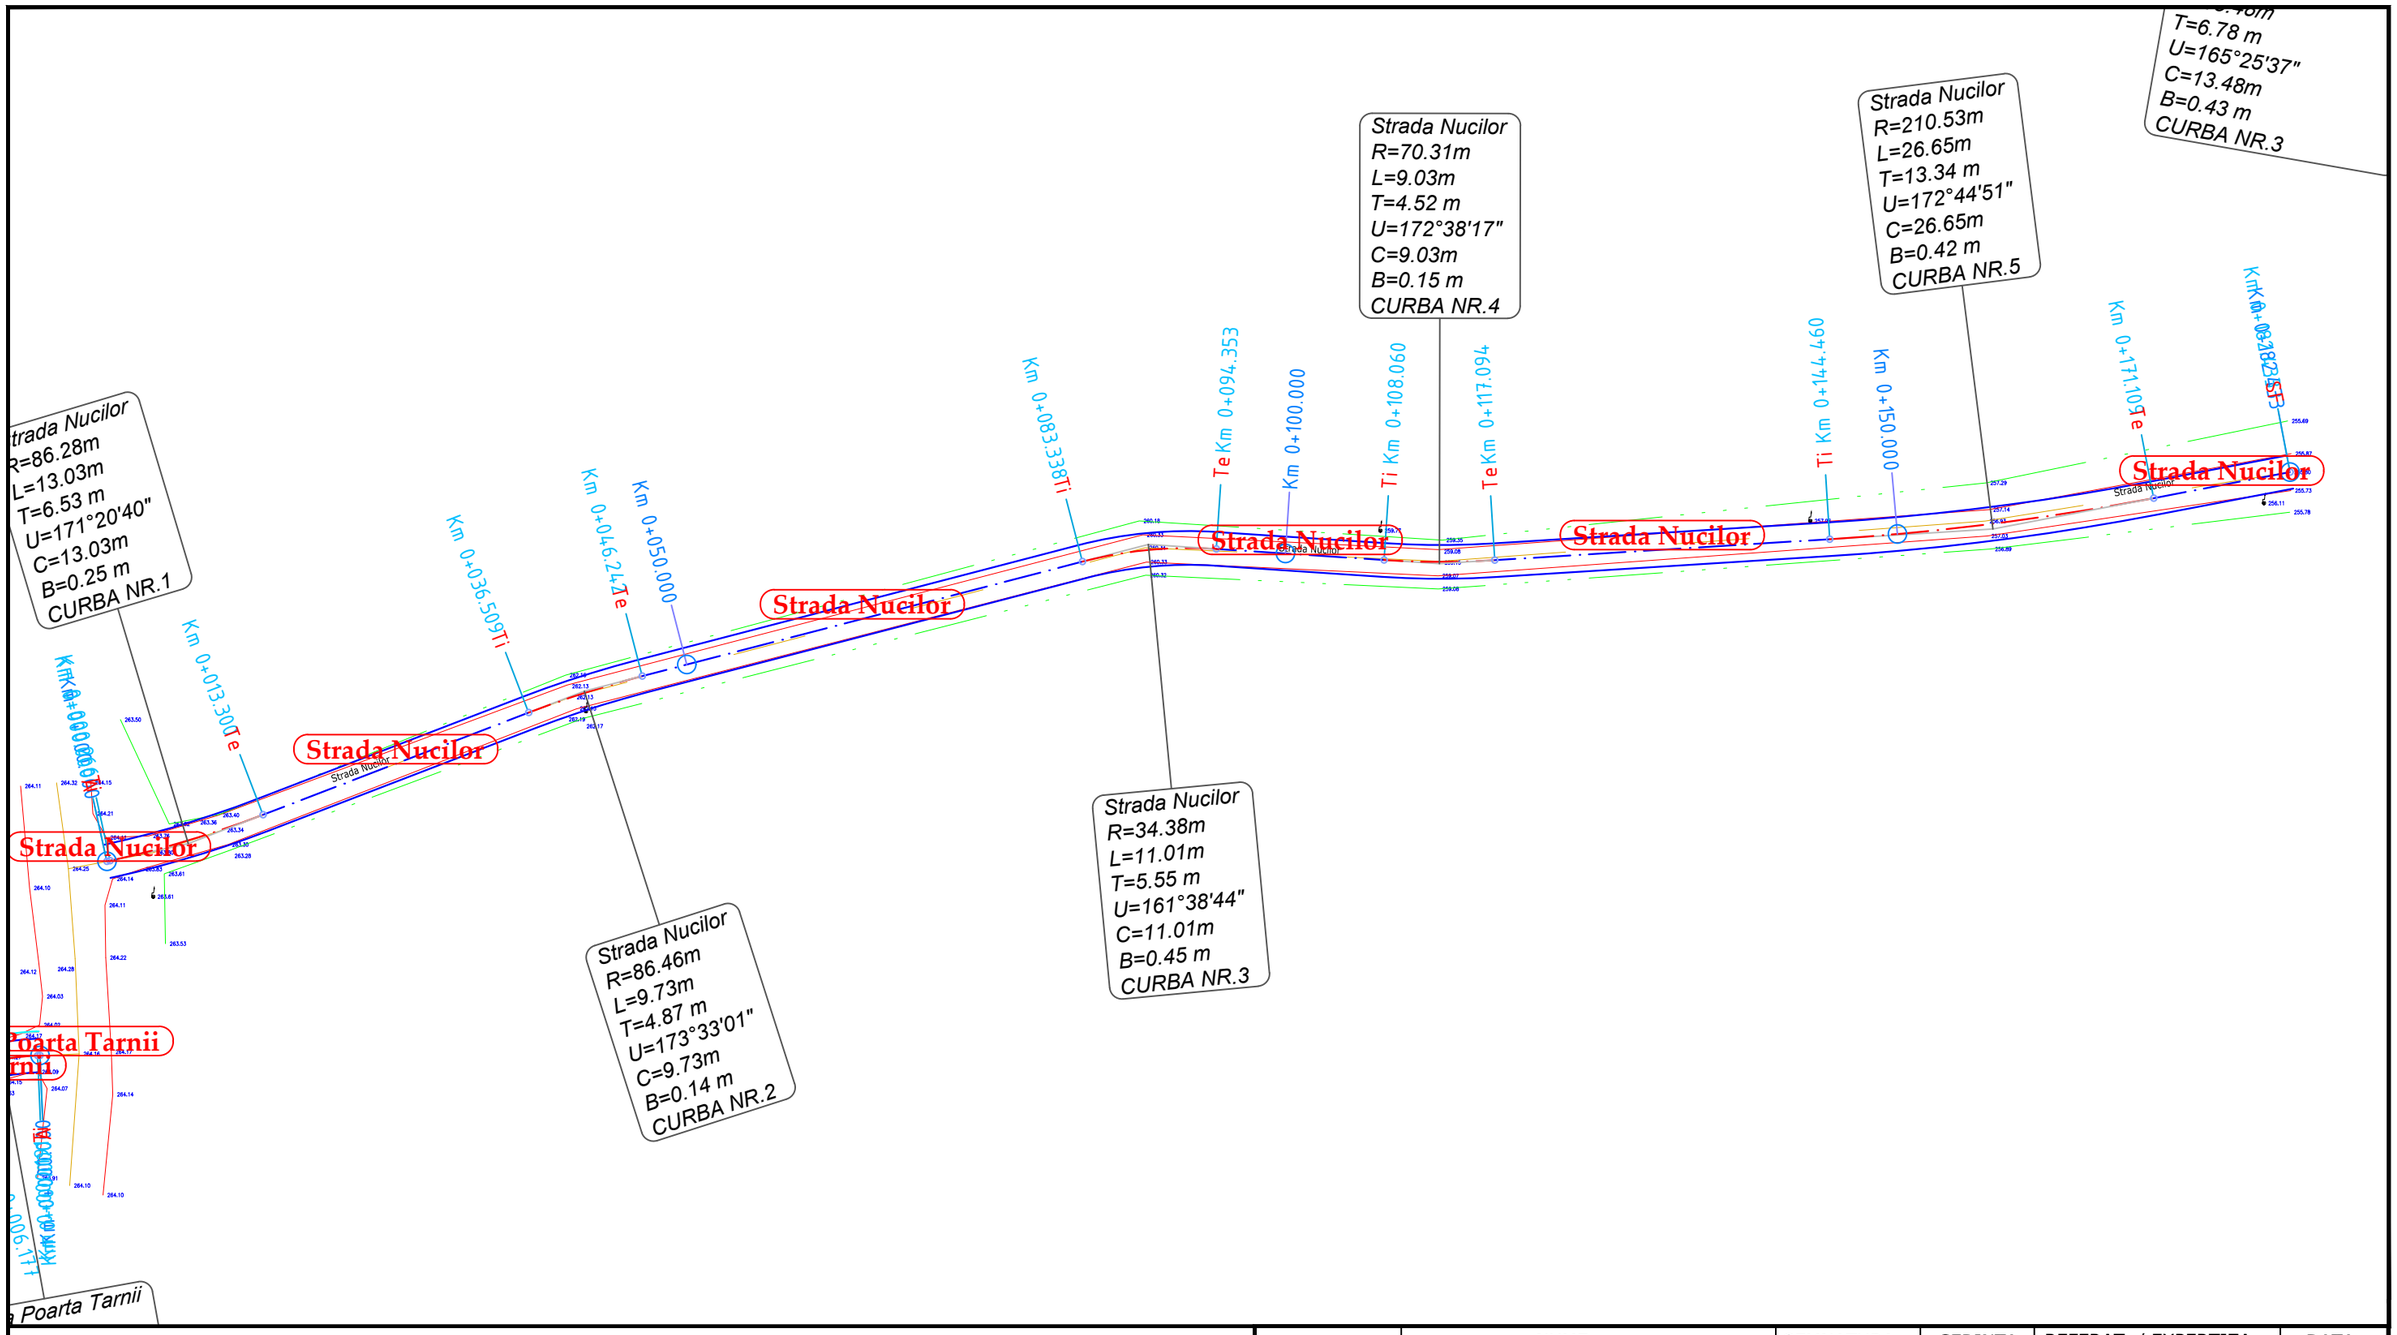

LEGENDA

- drum existent
- limita proprietati
- parte carosabila proiectata
- acostament proiectat
- rigole proiectate
- parapet proiectat
- gabioane proiectate

N

	NUME	SEMNATURA	CERINTA	REFERAT / EXPERTIZA	DATA
VERIFICATOR					

S.C. AQUA PROJECT S.R.L.
Str. Petru Rares, nr, 63, bl. A4, sc. B,
Ap. 9 , Piatra Neamt
Tel/Fax : 0233/624426
C.U.I. J27/580/2010, C.I.F. RO-27559846

DENUMIREA PROIECTULUI:
"MODERNIZARE DRUMURI COMUNALE SI SATESTI IN COMUNA ION CREANGA, JUDETUL NEAMT"

AMPLASAMENT: Comuna Ion Creanga, judetul Neamt

BENEFICIAR: Comuna Ion Creanga, judetul Neamt

PROIECT Nr. 2019

PROIECTAT	dr.ing. Craciun Eugeniu	SCARA	1:500
DESENAT	Ing. Bulboaca Gheorghita-Marian		
VERIFICAT	dr.ing. Craciun Eugeniu	DATA	2019
SEF PROIECT	dr.ing. Craciun Eugeniu		

DENUMIRE PLANȘĂ:

Plan de situatie

Faza: SF

PLANSA PL 2.35

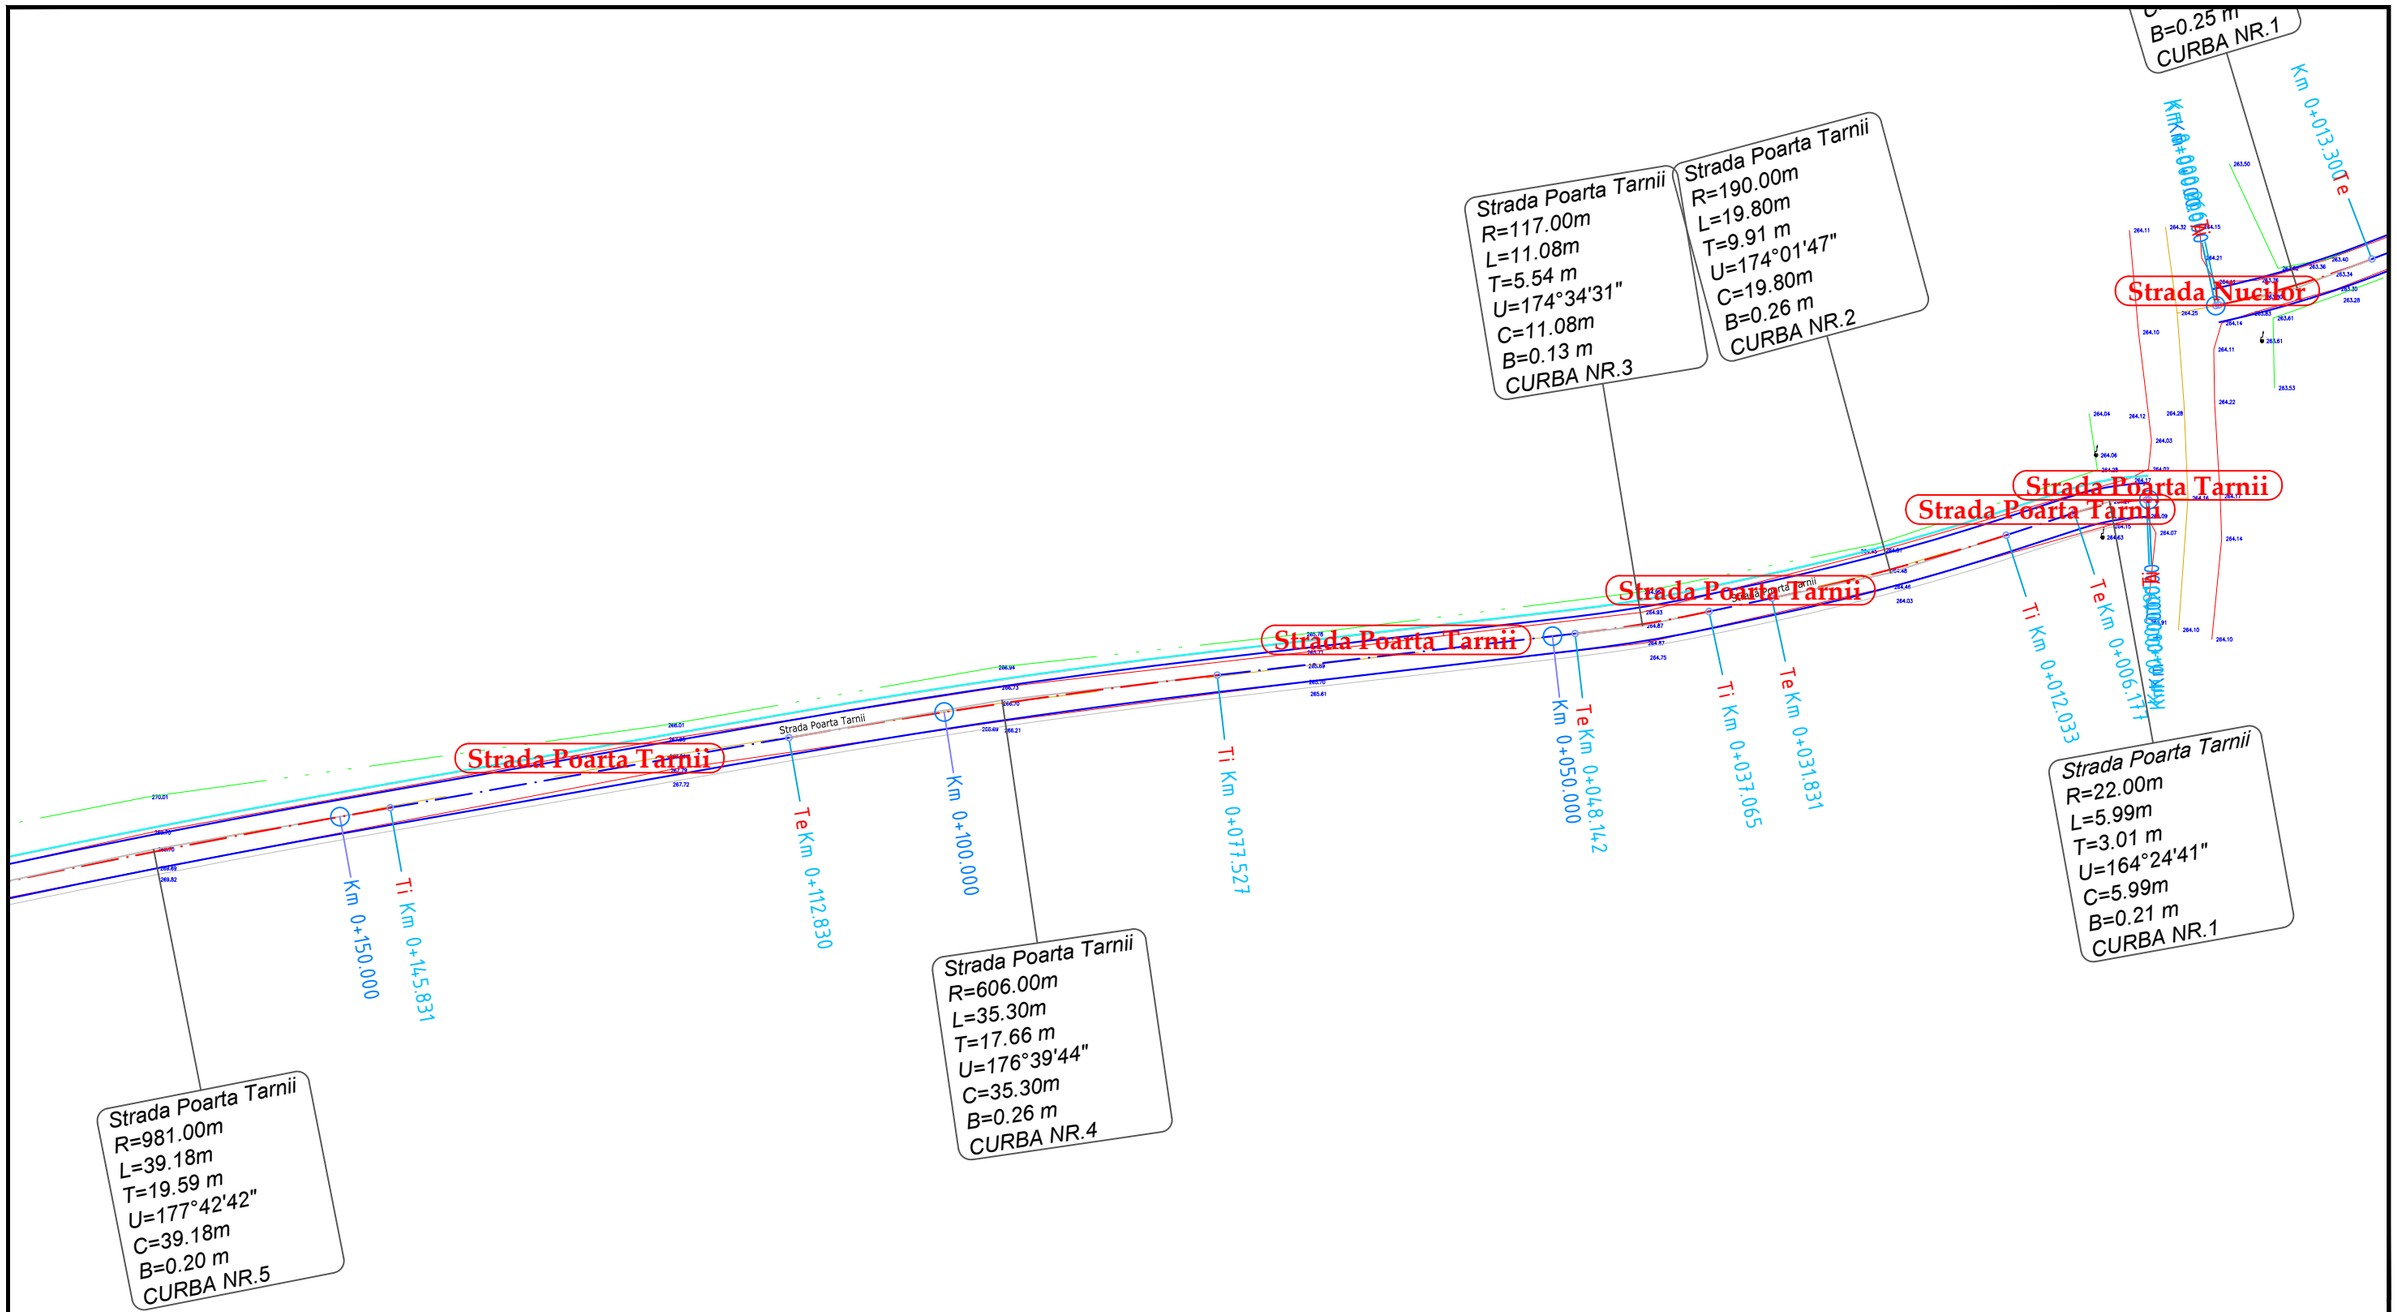

LEGENDA

- drum existent
- limita proprietati
- parte carosabila proiectata
- acostament proiectat
- rigole proiectate
- parapet proiectat
- gabioane proiectate

N

	NUME	SEMNATURA	CERINTA	REFERAT / EXPERTIZA	DATA
VERIFICATOR					

S.C. AQUA PROJECT S.R.L.
Str. Petru Rares, nr, 63, bl. A4, sc. B,
Ap. 9 , Piatra Neamt
Tel/Fax : 0233/624426
C.U.I. J27/580/2010, C.I.F. RO-27559846

DENUMIREA PROIECTULUI:
"MODERNIZARE DRUMURI COMUNALE SI SATESTI IN COMUNA ION CREANGA, JUDETUL NEAMT"

AMPLASAMENT: Comuna Ion Creanga, judetul Neamt

BENEFICIAR: Comuna Ion Creanga, judetul Neamt

PROIECTAT	dr.ing. Craciun Eugeniu		SCARA
DESENAT	Ing. Bulboaca Gheorghita-Marian		1:500
VERIFICAT	dr.ing. Craciun Eugeniu		DATA
SEF PROIECT	dr.ing. Craciun Eugeniu		2019

DENUMIRE PLANȘĂ:

Plan de situatie

PROIECT Nr. 2019

Faza: SF

PLANSA PL 2.36

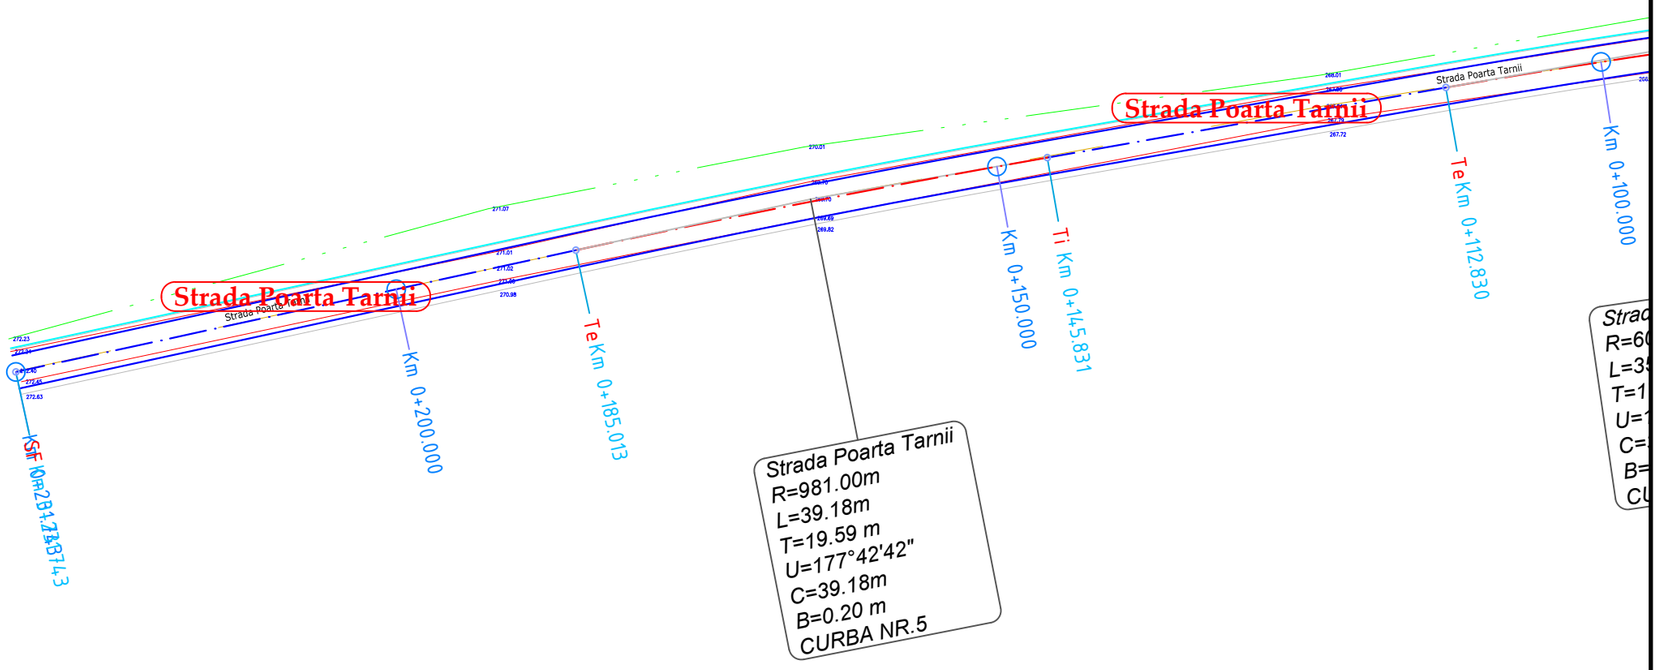

LEGENDA

- drum existent
- limita proprietati
- parte carosabila proiectata
- acostament proiectat
- rigole proiectate
- parapet proiectat
- gabioane proiectate

	NUME	SEMNATURA	CERINTA	REFERAT / EXPERTIZA	DATA
VERIFICATOR					

S.C. AQUA PROJECT S.R.L.
Str. Petru Rares, nr, 63, bl. A4, sc. B,
Ap. 9 , Piatra Neamt
Tel/Fax : 0233/624426
C.U.I. J27/580/2010, C.I.F. RO-27559846

DENUMIREA PROIECTULUI:
"MODERNIZARE DRUMURI COMUNALE SI SATESTI IN COMUNA ION CREANGA, JUDETUL NEAMT"

AMPLASAMENT: Comuna Ion Creanga, judetul Neamt

BENEFICIAR: Comuna Ion Creanga, judetul Neamt

PROIECT Nr. 2019

PROIECTAT	dr.ing. Craciun Eugeniu		SCARA
DESENAT	Ing. Bulboaca Gheorghita-Marian		1:500
VERIFICAT	dr.ing. Craciun Eugeniu		DATA 2019
SEF PROIECT	dr.ing. Craciun Eugeniu		

DENUMIRE PLANȘĂ:

Plan de situatie

Faza: SF

PLANSA PL 2.37

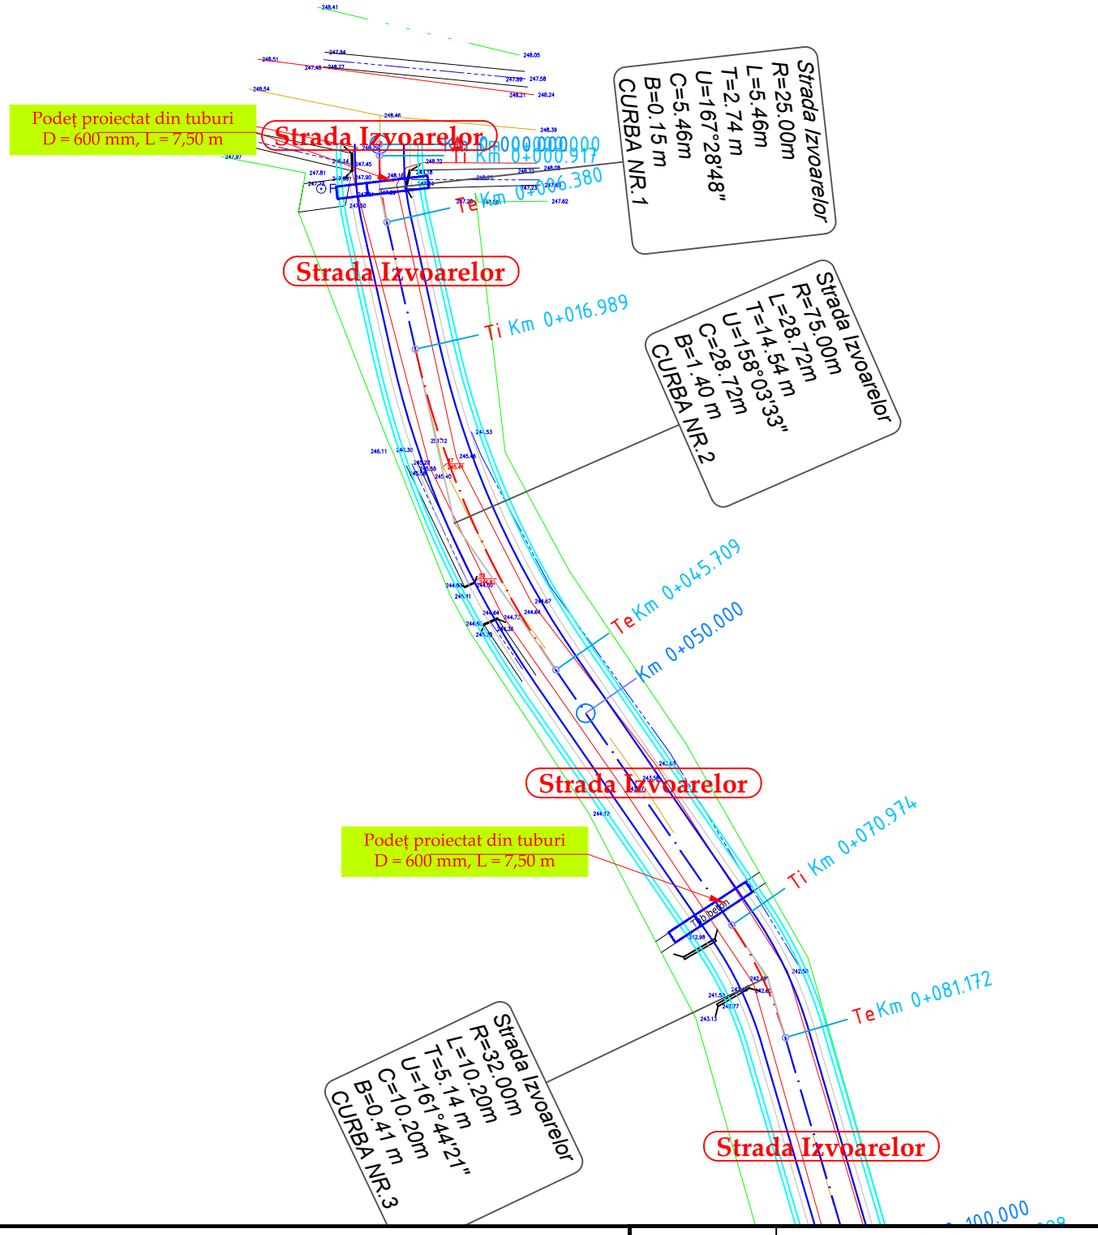

LEGENDA

- drum existent
- limita proprietati
- parte carosabila proiectata
- acostament proiectat
- rigole proiectate
- parapet proiectat
- gabioane proiectate

N

	NUME	SEMNATURA	CERINTA	REFERAT / EXPERTIZA	DATA
VERIFICATOR					

S.C. AQUA PROJECT S.R.L.
Str. Petru Rares, nr, 63, bl. A4, sc. B,
Ap. 9 , Piatra Neamt
Tel/Fax : 0233/624426
C.U.I. J27/580/2010, C.I.F. RO-27559846

DENUMIREA PROIECTULUI:
"MODERNIZARE DRUMURI COMUNALE SI SATESTI IN COMUNA ION CREANGA, JUDETUL NEAMT"

AMPLASAMENT: Comuna Ion Creanga, judetul Neamt

BENEFICIAR: Comuna Ion Creanga, judetul Neamt

PROIECT Nr. 2019

PROIECTAT	dr.ing. Craciun Eugeniu	SCARA	1:500
DESENAT	Ing. Bulboaca Gheorghita-Marian		
VERIFICAT	dr.ing. Craciun Eugeniu	DATA	2019
SEF PROIECT	dr.ing. Craciun Eugeniu		

DENUMIRE PLANȘĂ:

Plan de situatie

Faza: SF

PLANSA PL 2.38

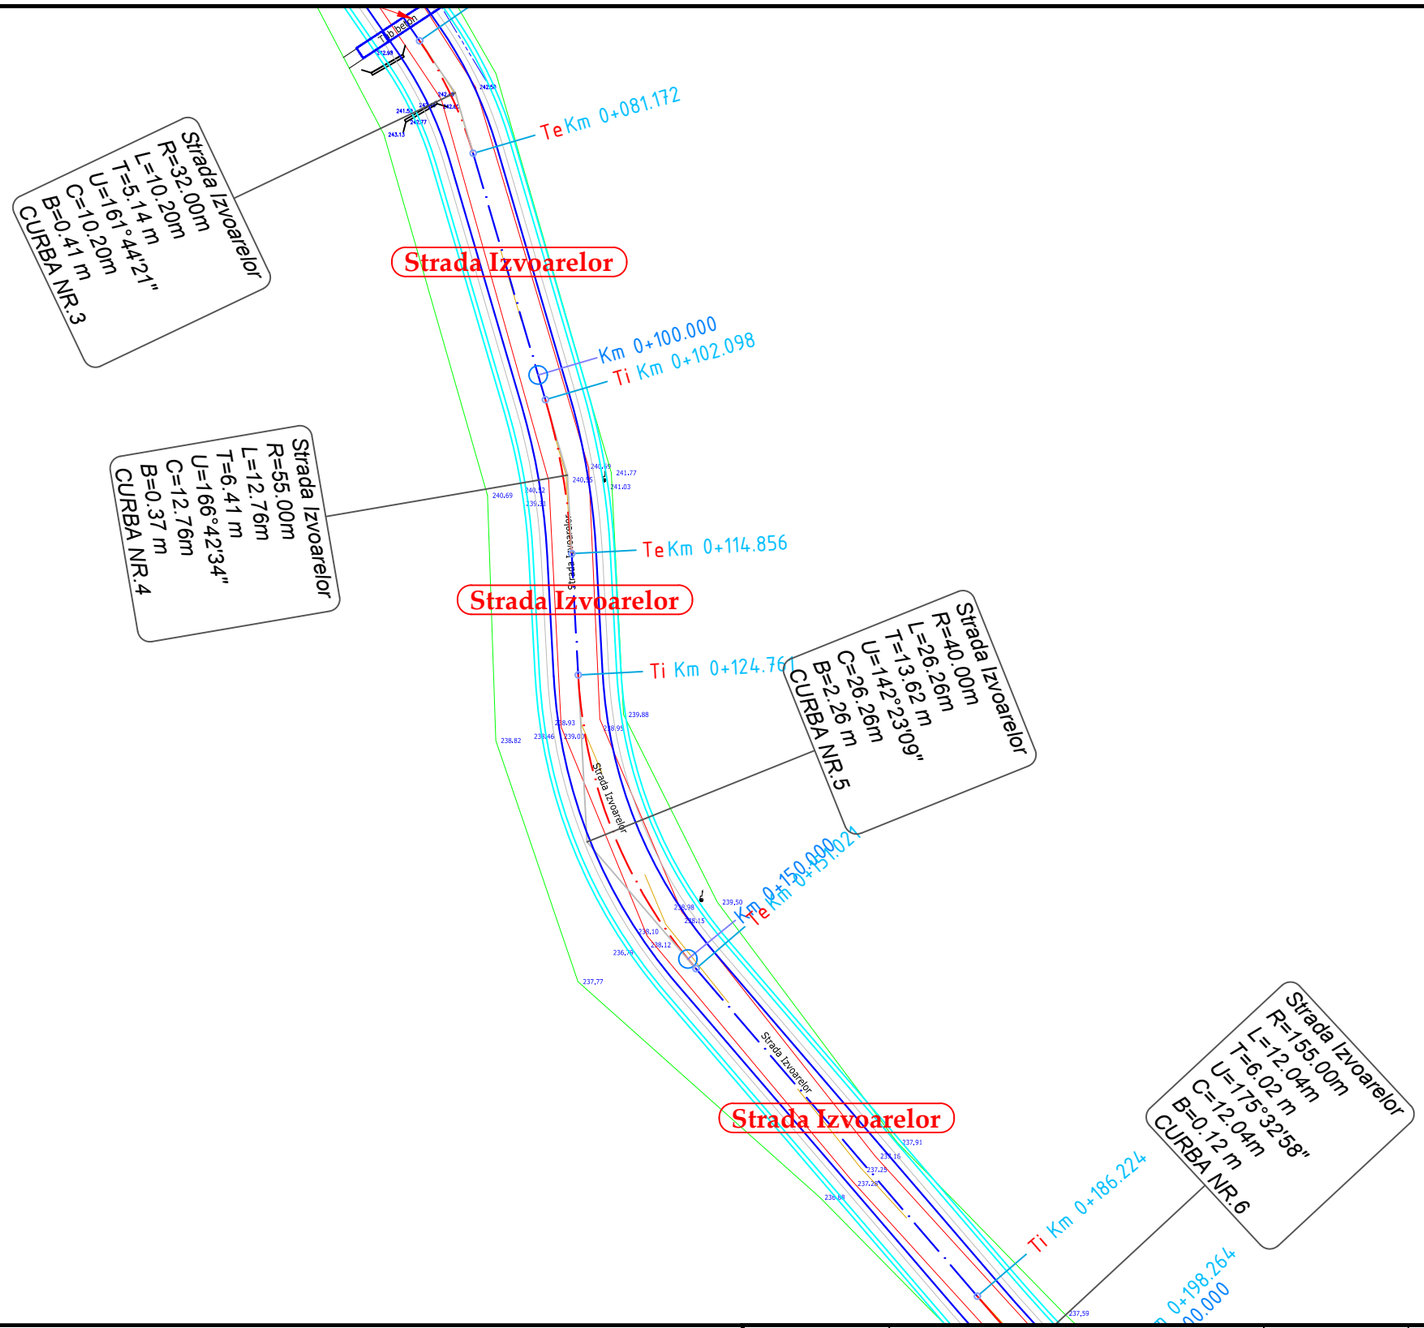

LEGENDA

- drum existent
- limita proprietati
- parte carosabila proiectata
- acostament proiectat
- rigole proiectate
- parapet proiectat
- gabioane proiectate

N

	NUME	SEMNATURA	CERINTA	REFERAT / EXPERTIZA	DATA
VERIFICATOR					

S.C. AQUA PROJECT S.R.L.
Str. Petru Rares, nr, 63, bl. A4, sc. B,
Ap. 9 , Piatra Neamt
Tel/Fax : 0233/624426
C.U.I. J27/580/2010, C.I.F. RO-27559846

DENUMIREA PROIECTULUI:
"MODERNIZARE DRUMURI COMUNALE SI SATESTI IN COMUNA ION CREANGA, JUDETUL NEAMT"

AMPLASAMENT: Comuna Ion Creanga, judetul Neamt

BENEFICIAR: Comuna Ion Creanga, judetul Neamt

PROIECT Nr. 2019

PROIECTAT	dr.ing. Craciun Eugeniu		SCARA
DESENAT	Ing. Bulboaca Gheorghita-Marian		1:500
VERIFICAT	dr.ing. Craciun Eugeniu		DATA 2019
SEF PROIECT	dr.ing. Craciun Eugeniu		

DENUMIRE PLANȘĂ:

Plan de situatie

Faza: SF

PLANSA PL 2.39

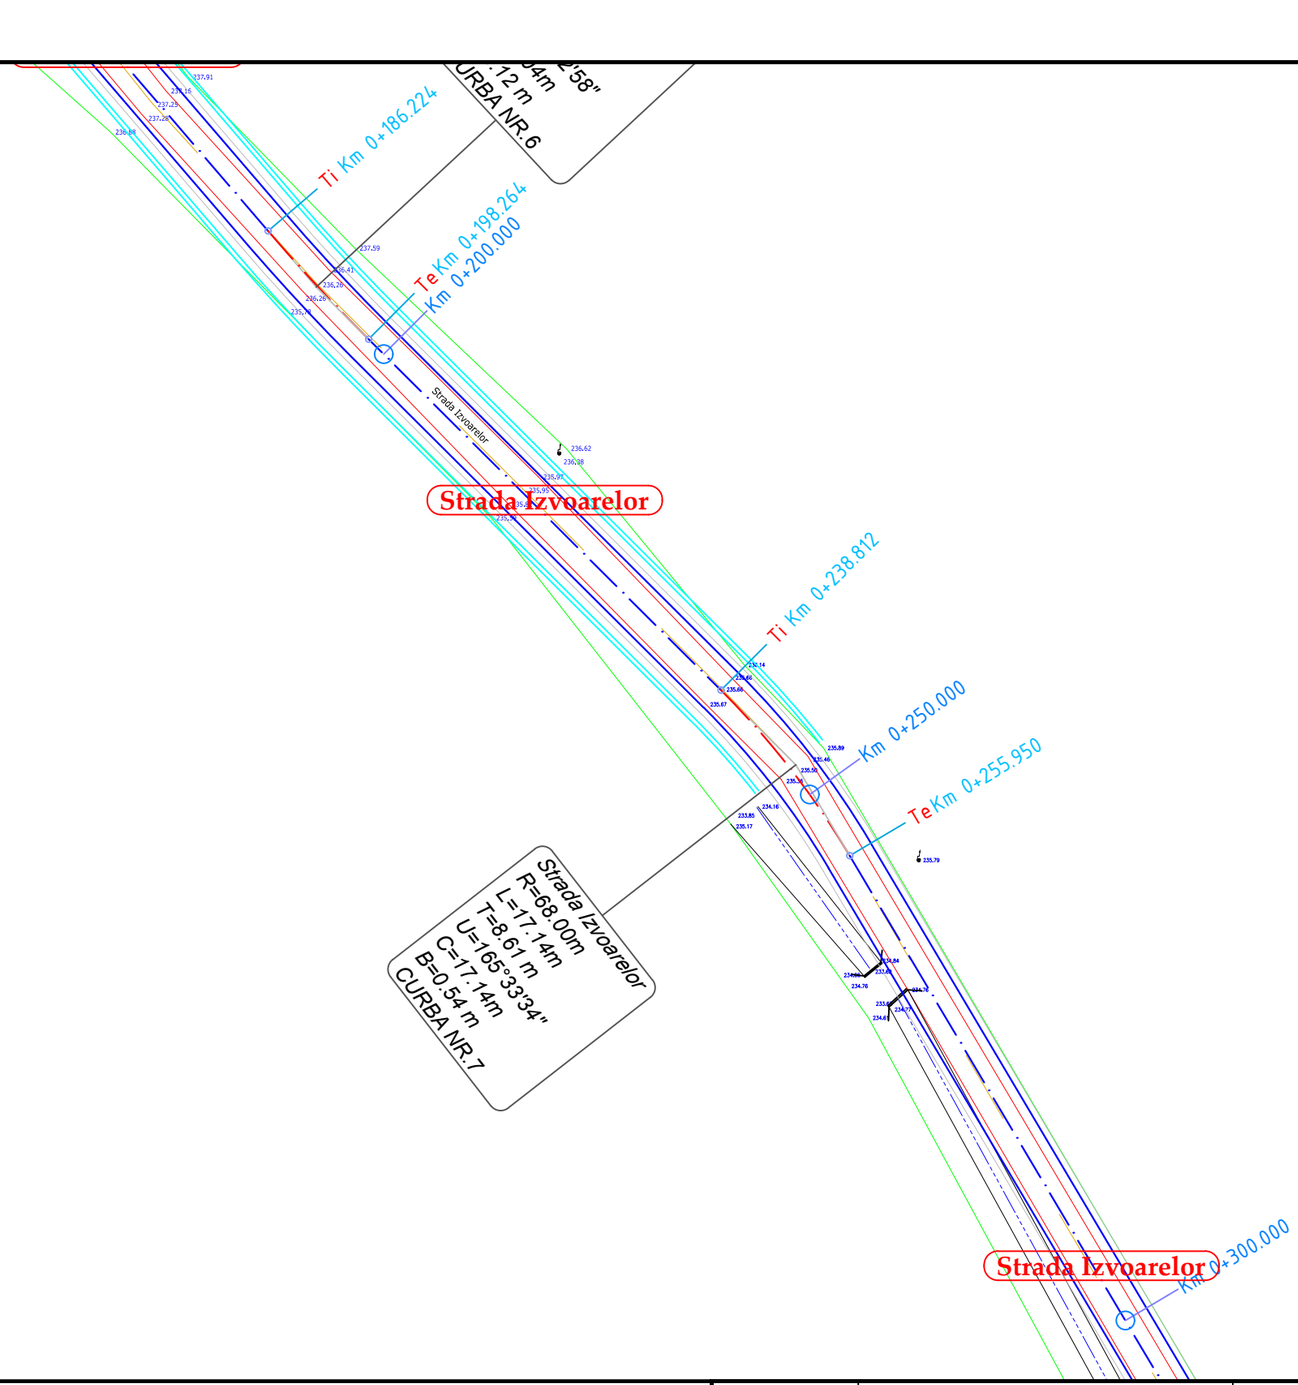

LEGENDA

- drum existent
- limita proprietati
- parte carosabila proiectata
- acostament proiectat
- rigole proiectate
- parapet proiectat
- gabioane proiectate

	NUME	SEMNATURA	CERINTA	REFERAT / EXPERTIZA	DATA
VERIFICATOR					

S.C. AQUA PROJECT S.R.L.
Str. Petru Rares, nr, 63, bl. A4, sc. B,
Ap. 9 , Piatra Neamt
Tel/Fax : 0233/624426
C.U.I. J27/580/2010, C.I.F. RO-27559846

DENUMIREA PROIECTULUI:
"MODERNIZARE DRUMURI COMUNALE SI SATESTI IN COMUNA ION CREANGA, JUDETUL NEAMT"

AMPLASAMENT: Comuna Ion Creanga, judetul Neamt

BENEFICIAR: Comuna Ion Creanga, judetul Neamt

PROIECT Nr. 2019

PROIECTAT	*dr.ing. Craciun Eugeniu*	SCARA	1:500
DESENAT	Ing. Bulboaca Gheorghita-Marian	DATA	2019
VERIFICAT	*dr.ing. Craciun Eugeniu*		
SEF PROIECT	*dr.ing. Craciun Eugeniu*		

DENUMIRE PLANȘĂ:

Plan de situatie

Faza: SF

PLANSA PL 2.40

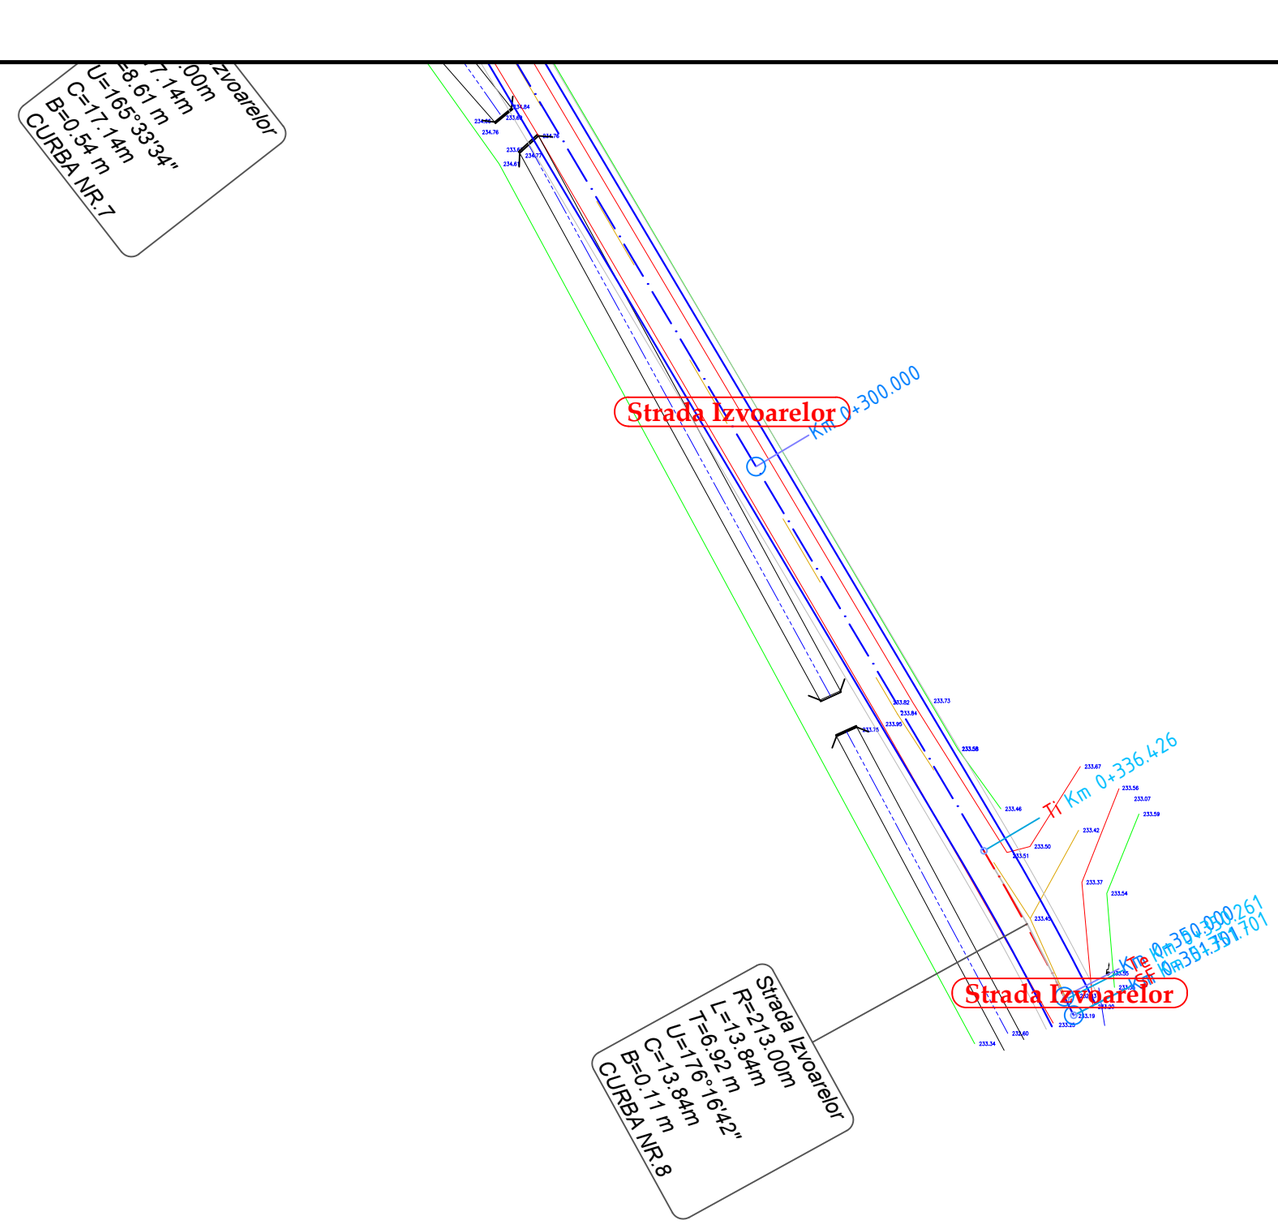

LEGENDA

- drum existent
- limita proprietati
- parte carosabila proiectata
- acostament proiectat
- rigole proiectate
- parapet proiectat
- gabioane proiectate

N

	NUME	SEMNATURA	CERINTA	REFERAT / EXPERTIZA	DATA
VERIFICATOR					

S.C. AQUA PROJECT S.R.L.
Str. Petru Rares, nr, 63, bl. A4, sc. B,
Ap. 9 , Piatra Neamt
Tel/Fax : 0233/624426
C.U.I. J27/580/2010, C.I.F. RO-27559846

DENUMIREA PROIECTULUI:
"MODERNIZARE DRUMURI COMUNALE SI SATESTI IN COMUNA ION CREANGA, JUDETUL NEAMT"

AMPLASAMENT: Comuna Ion Creanga, judetul Neamt

BENEFICIAR: Comuna Ion Creanga, judetul Neamt

PROIECTAT	*dr.ing. Craciun Eugeniu*	SCARA	1:500
DESENAT	Ing. Bulboaca Gheorghita-Marian	DATA	2019
VERIFICAT	*dr.ing. Craciun Eugeniu*		
SEF PROIECT	*dr.ing. Craciun Eugeniu*		

DENUMIRE PLANȘĂ:

Plan de situatie

PROIECT Nr. 2019

Faza: SF

PLANSA PL 2.41

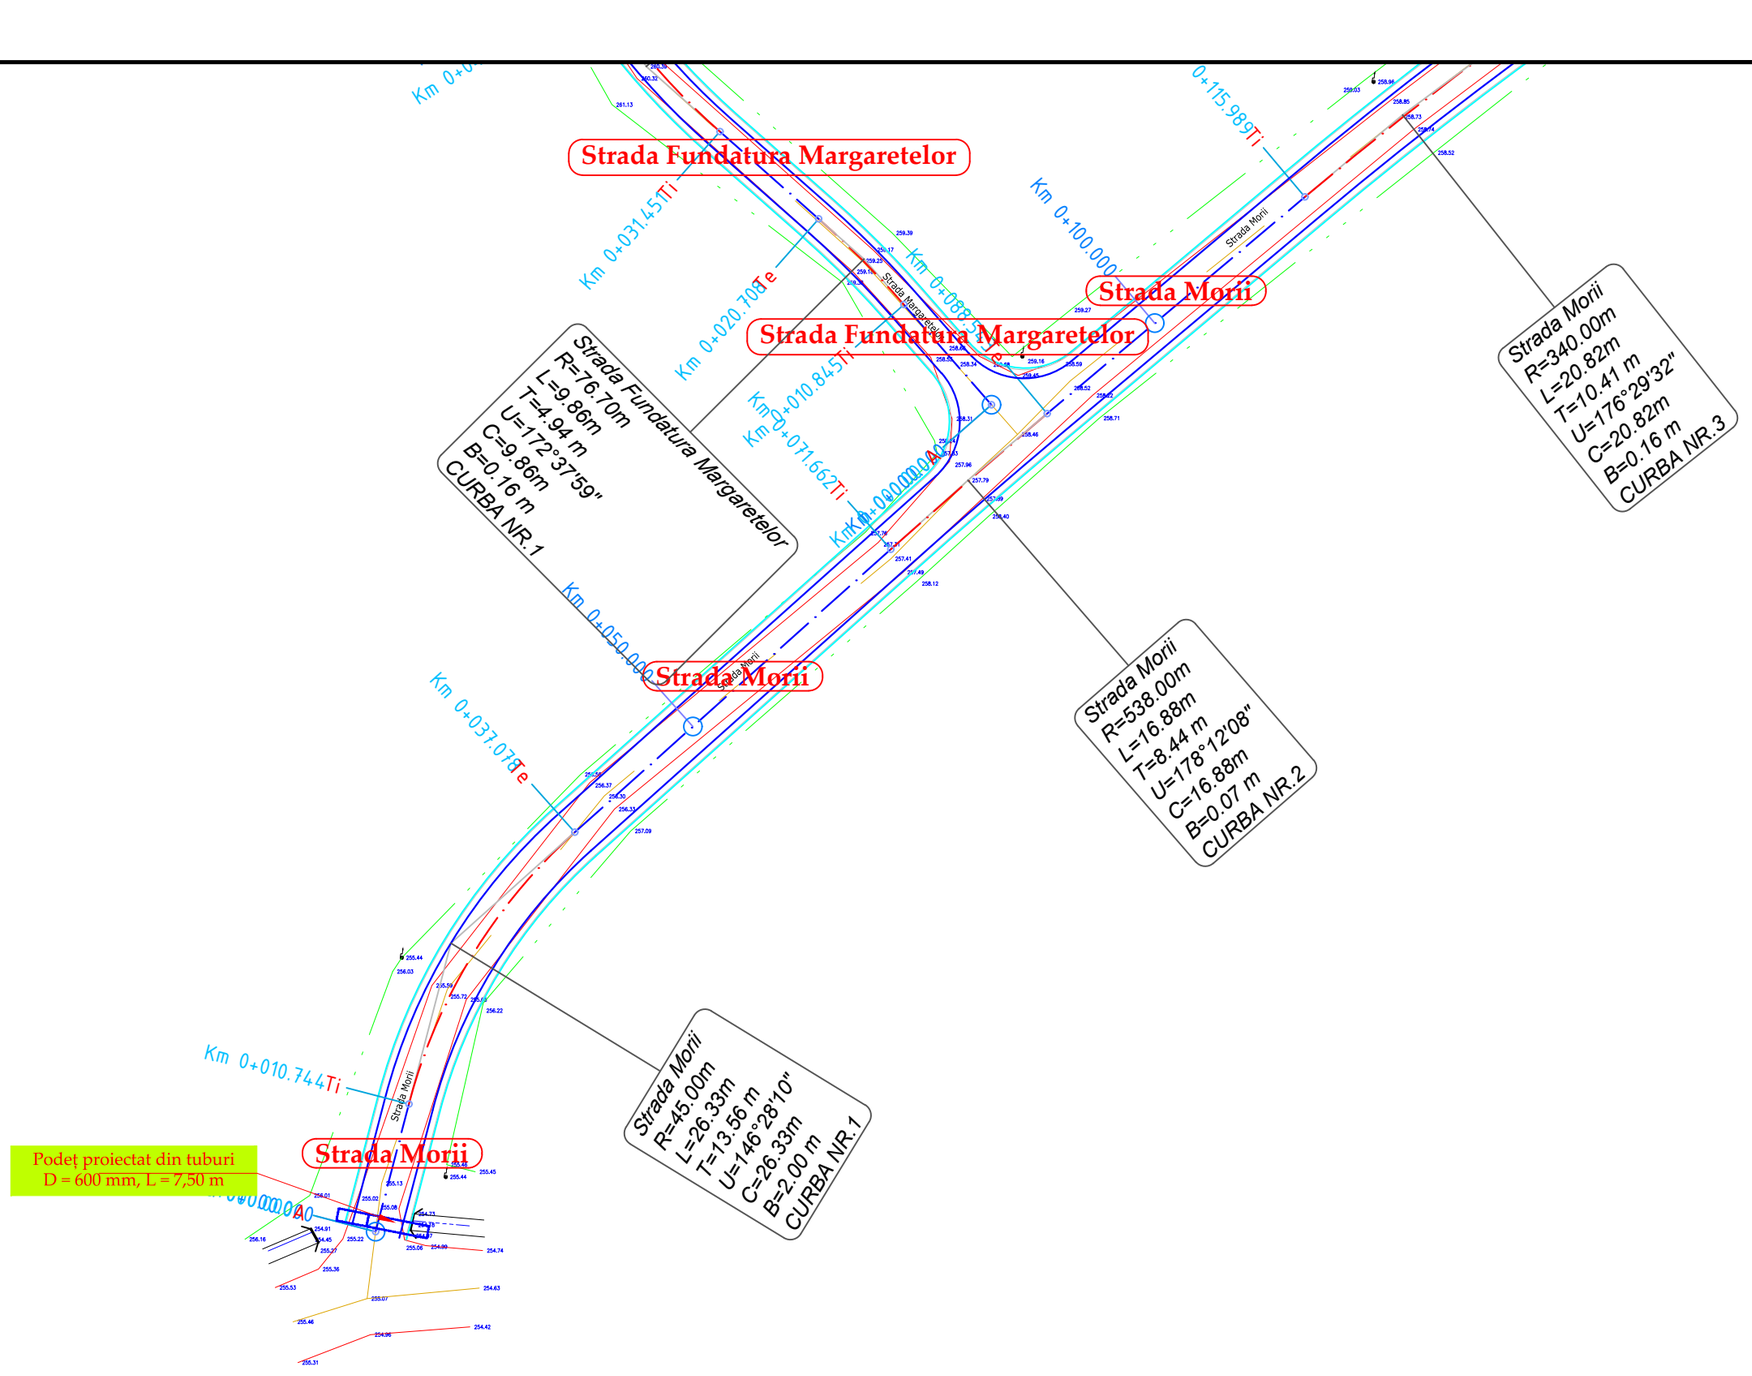

LEGENDA

- drum existent
- limita proprietati
- parte carosabila proiectata
- acostament proiectat
- rigole proiectate
- parapet proiectat
- gabioane proiectate

N

	NUME	SEMNATURA	CERINTA	REFERAT / EXPERTIZA	DATA
VERIFICATOR					

S.C. AQUA PROJECT S.R.L.
Str. Petru Rares, nr, 63, bl. A4, sc. B,
Ap. 9 , Piatra Neamt
Tel/Fax : 0233/624426
C.U.I. J27/580/2010, C.I.F. RO-27559846

DENUMIREA PROIECTULUI:
"MODERNIZARE DRUMURI COMUNALE SI SATESTI IN COMUNA ION CREANGA, JUDETUL NEAMT"

PROIECT Nr. 2019

AMPLASAMENT: Comuna Ion Creanga, judetul Neamt

BENEFICIAR: Comuna Ion Creanga, judetul Neamt

PROIECTAT	dr.ing. Craciun Eugeniu		SCARA
DESENAT	Ing. Bulboaca Gheorghita-Marian		1:500
VERIFICAT	dr.ing. Craciun Eugeniu		DATA 2019
SEF PROIECT	dr.ing. Craciun Eugeniu		

DENUMIRE PLANȘĂ:

Plan de situatie

Faza: SF

PLANSA PL 2.42

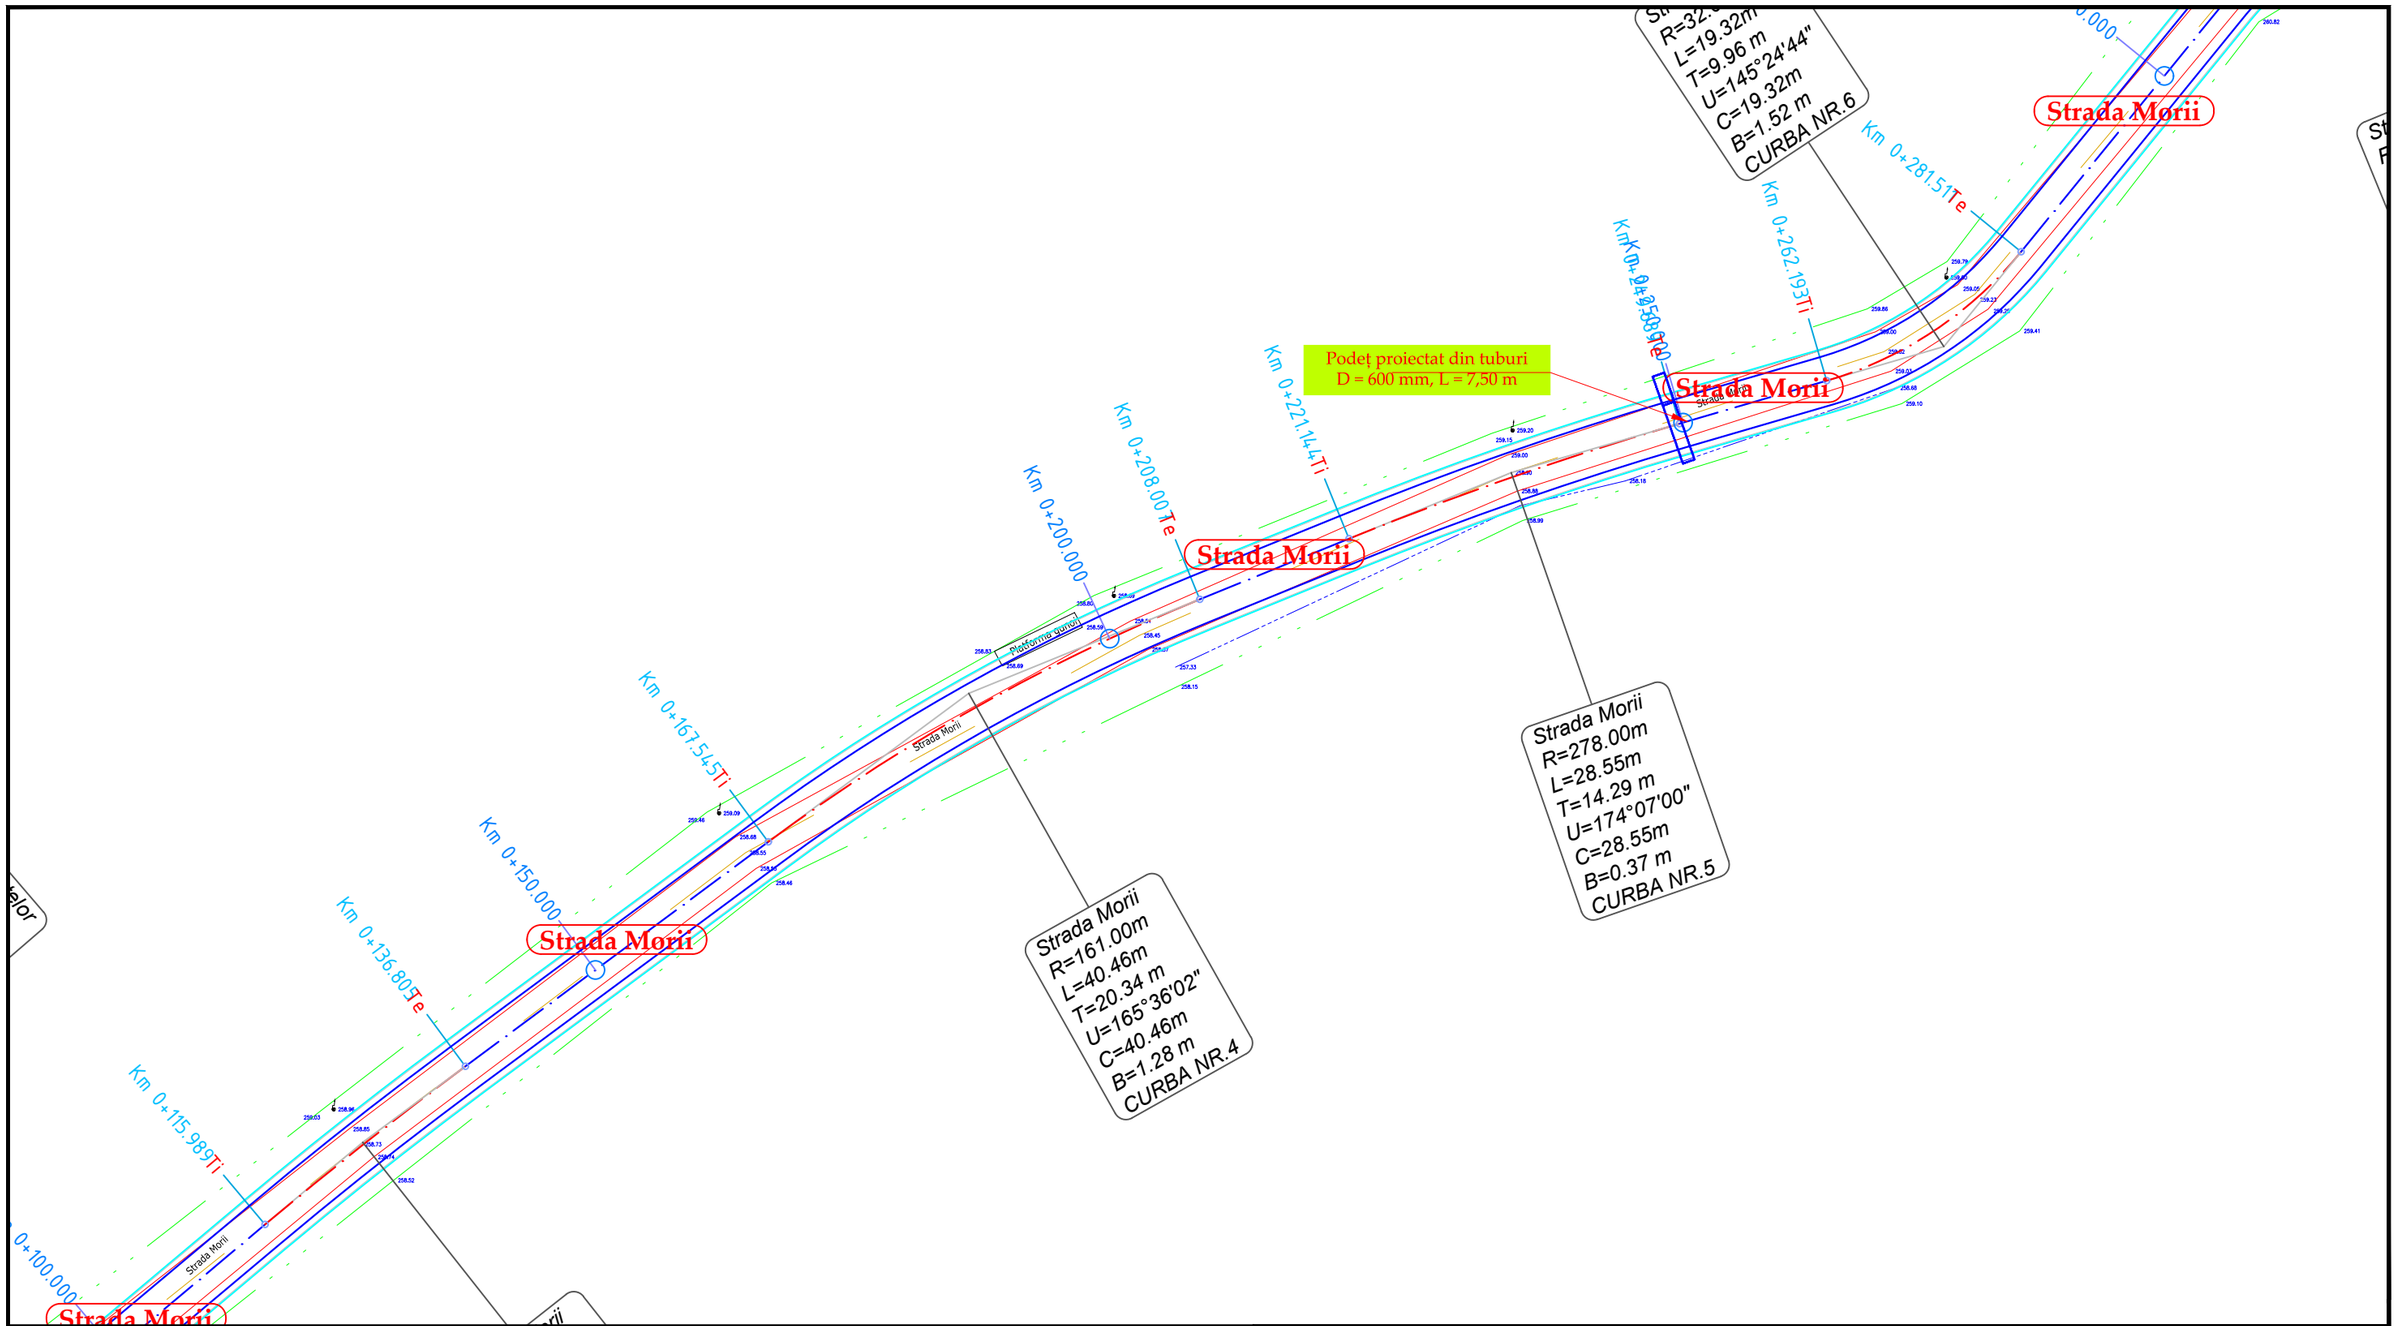

LEGENDA

- drum existent
- limita proprietati
- parte carosabila proiectata
- acostament proiectat
- rigole proiectate
- parapet proiectat
- gabioane proiectate

N

	NUME	SEMNATURA	CERINTA	REFERAT / EXPERTIZA	DATA
VERIFICATOR					

S.C. AQUA PROJECT S.R.L.
Str. Petru Rares, nr, 63, bl. A4, sc. B,
Ap. 9 , Piatra Neamt
Tel/Fax : 0233/624426
C.U.I. J27/580/2010, C.I.F. RO-27559846

DENUMIREA PROIECTULUI:
"MODERNIZARE DRUMURI COMUNALE SI SATESTI IN COMUNA ION CREANGA, JUDETUL NEAMT"

AMPLASAMENT: Comuna Ion Creanga, judetul Neamt

BENEFICIAR: Comuna Ion Creanga, judetul Neamt

PROIECTAT	dr.ing. Craciun Eugeniu	SCARA	1:500
DESENAT	Ing. Bulboaca Gheorghita-Marian	DATA	2019
VERIFICAT	dr.ing. Craciun Eugeniu		
SEF PROIECT	dr.ing. Craciun Eugeniu		

DENUMIRE PLANȘĂ:

Plan de situatie

PROIECT Nr. 2019

Faza: SF

PLANSA PL 2.43

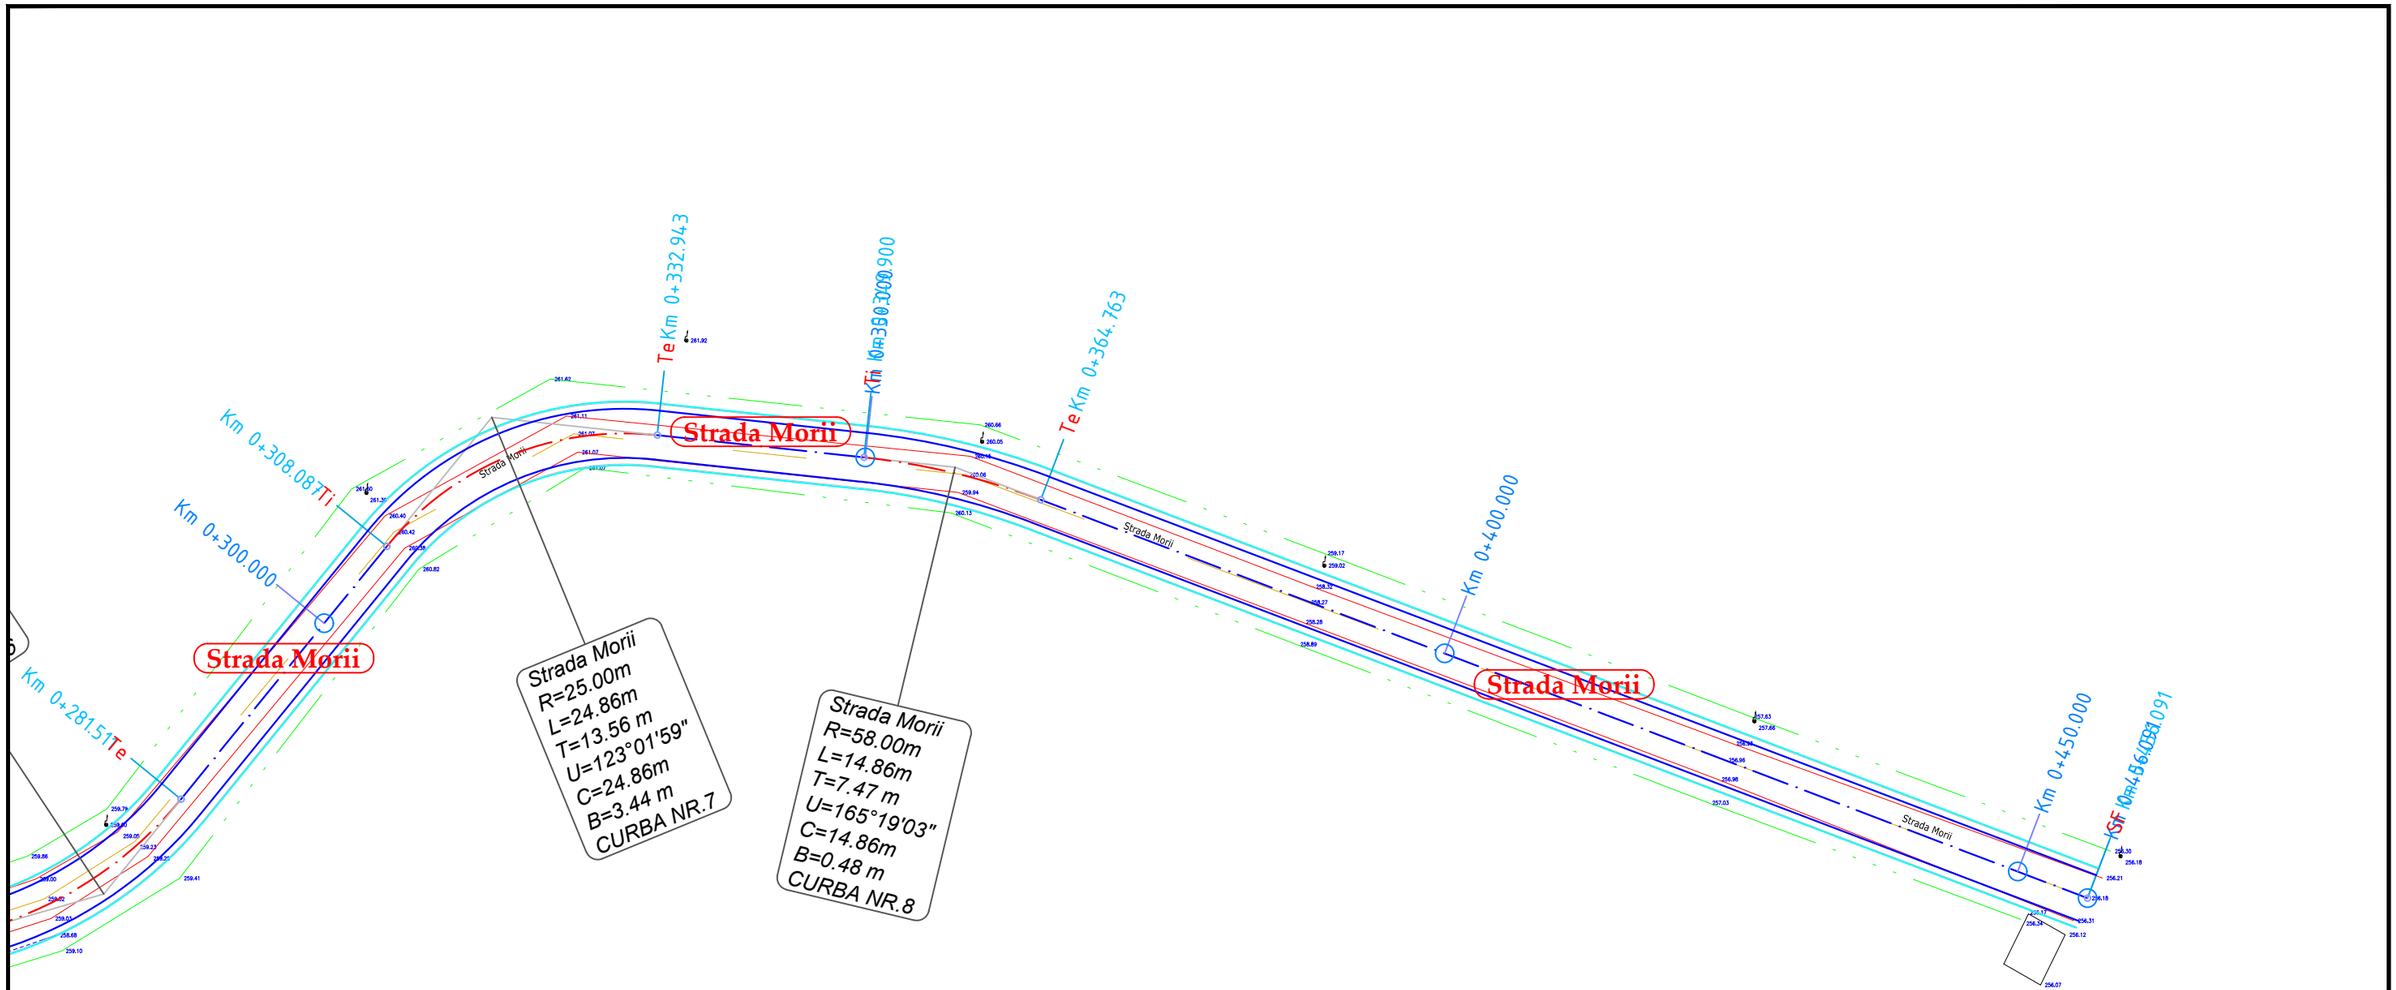

LEGENDA

- drum existent
- limita proprietati
- parte carosabila proiectata
- acostament proiectat
- rigole proiectate
- parapet proiectat
- gabioane proiectate

N

	NUME	SEMNATURA	CERINTA	REFERAT / EXPERTIZA	DATA
VERIFICATOR					

S.C. AQUA PROJECT S.R.L.
Str. Petru Rares, nr, 63, bl. A4, sc. B,
Ap. 9 , Piatra Neamt
Tel/Fax : 0233/624426
C.U.I. J27/580/2010, C.I.F. RO-27559846

DENUMIREA PROIECTULUI:
"MODERNIZARE DRUMURI COMUNALE SI SATESTI IN COMUNA ION CREANGA, JUDETUL NEAMT"

AMPLASAMENT: Comuna Ion Creanga, judetul Neamt

BENEFICIAR: Comuna Ion Creanga, judetul Neamt

PROIECTAT	*dr.ing. Craciun Eugeniu*	SCARA	1:500
DESENAT	Ing. Bulboaca Gheorghita-Marian	DATA	2019
VERIFICAT	*dr.ing. Craciun Eugeniu*		
SEF PROIECT	*dr.ing. Craciun Eugeniu*		

DENUMIRE PLANȘĂ:

Plan de situatie

PROIECT Nr. 2019

Faza: SF

PLANSA PL 2.44

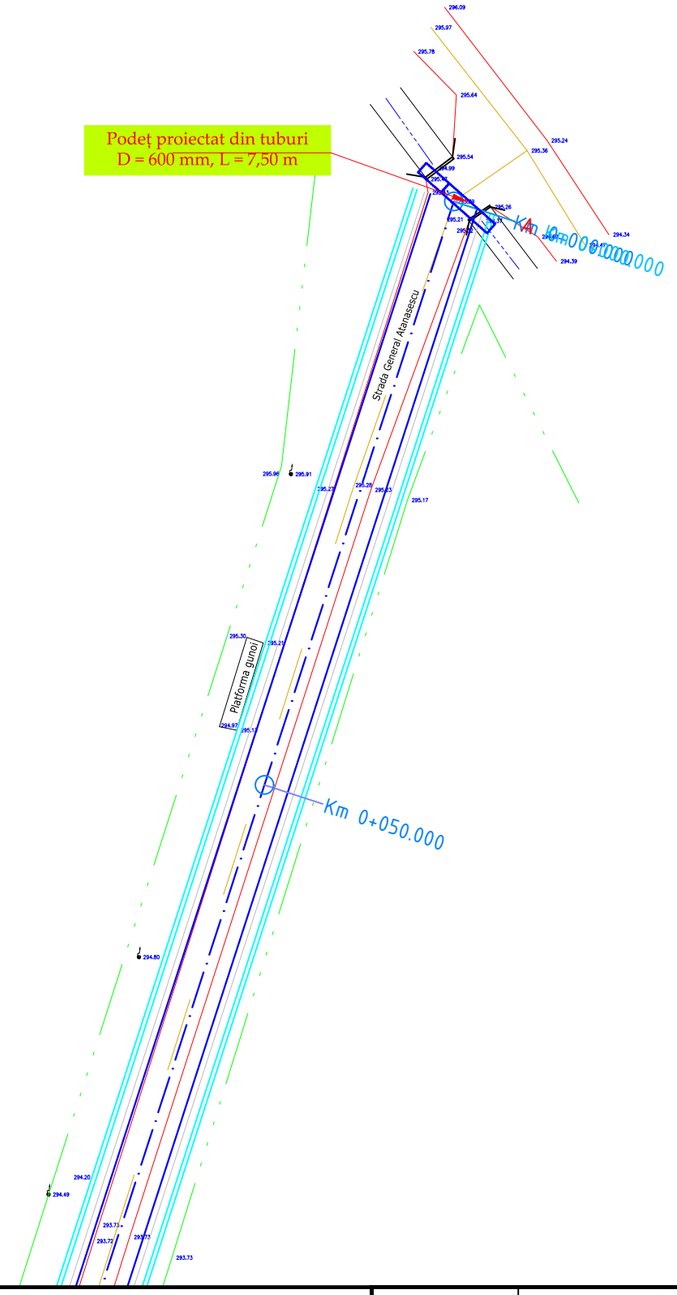

LEGENDA

- drum existent
- limita proprietati
- parte carosabila proiectata
- acostament proiectat
- rigole proiectate
- parapet proiectat
- gabioane proiectate

N

	NUME	SEMNATURA	CERINTA	REFERAT / EXPERTIZA	DATA
VERIFICATOR					

S.C. AQUA PROJECT S.R.L.
Str. Petru Rares, nr, 63, bl. A4, sc. B,
Ap. 9 , Piatra Neamt
Tel/Fax : 0233/624426
C.U.I. J27/580/2010, C.I.F. RO-27559846

DENUMIREA PROIECTULUI:
"MODERNIZARE DRUMURI COMUNALE SI SATESTI IN COMUNA ION CREANGA, JUDETUL NEAMT"

AMPLASAMENT: Comuna Ion Creanga, judetul Neamt

BENEFICIAR: Comuna Ion Creanga, judetul Neamt

PROIECT Nr. 2019

PROIECTAT	dr.ing. Craciun Eugeniu		SCARA
DESENAT	Ing. Bulboaca Gheorghita-Marian		1:500
VERIFICAT	dr.ing. Craciun Eugeniu		DATA 2019
SEF PROIECT	dr.ing. Craciun Eugeniu		

DENUMIRE PLANȘĂ:

Plan de situatie

Faza: SF

PLANSA PL 2.45

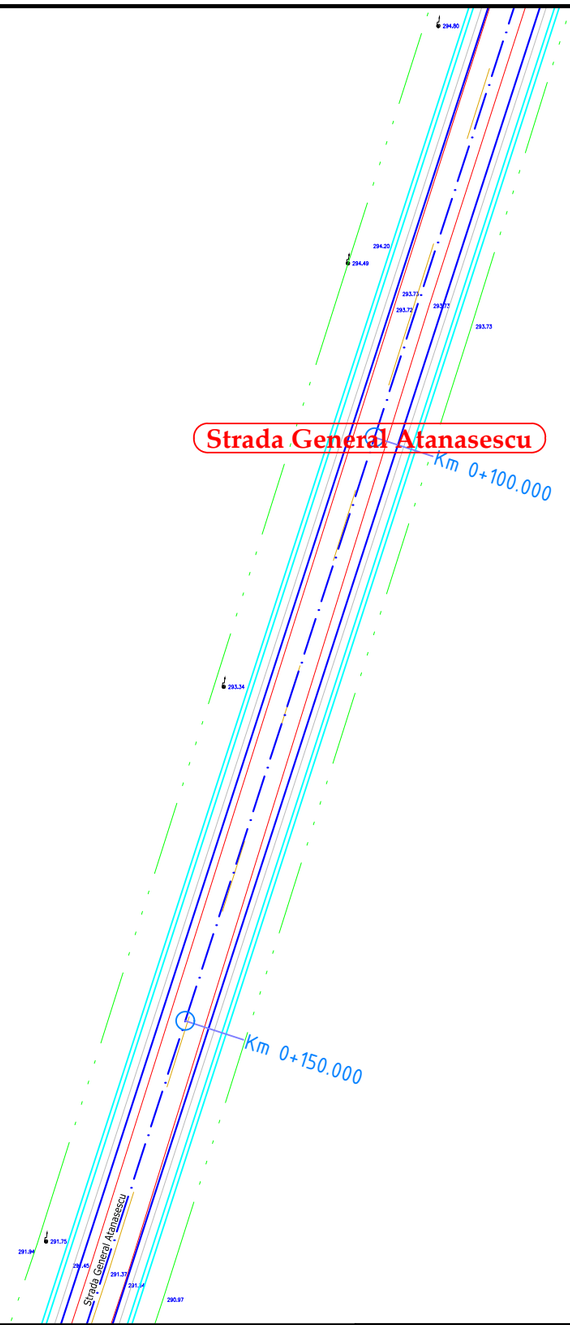

LEGENDA

- drum existent
- limita proprietati
- parte carosabila proiectata
- acostament proiectat
- rigole proiectate
- parapet proiectat
- gabioane proiectate

N

	NUME	SEMNATURA	CERINTA	REFERAT / EXPERTIZA	DATA
VERIFICATOR					

S.C. AQUA PROJECT S.R.L.
Str. Petru Rares, nr, 63, bl. A4, sc. B,
Ap. 9 , Piatra Neamt
Tel/Fax : 0233/624426
C.U.I. J27/580/2010, C.I.F. RO-27559846

DENUMIREA PROIECTULUI:
"MODERNIZARE DRUMURI COMUNALE SI SATESTI IN COMUNA ION CREANGA, JUDETUL NEAMT"

AMPLASAMENT: Comuna Ion Creanga, judetul Neamt

BENEFICIAR: Comuna Ion Creanga, judetul Neamt

PROIECT Nr. 2019

PROIECTAT	*dr.ing. Craciun Eugeniu*	SCARA	1:500
DESENAT	Ing. Bulboaca Gheorghita-Marian		
VERIFICAT	*dr.ing. Craciun Eugeniu*	DATA	2019
SEF PROIECT	*dr.ing. Craciun Eugeniu*		

DENUMIRE PLANȘĂ:

Plan de situatie

Faza: SF

PLANSA PL 2.46

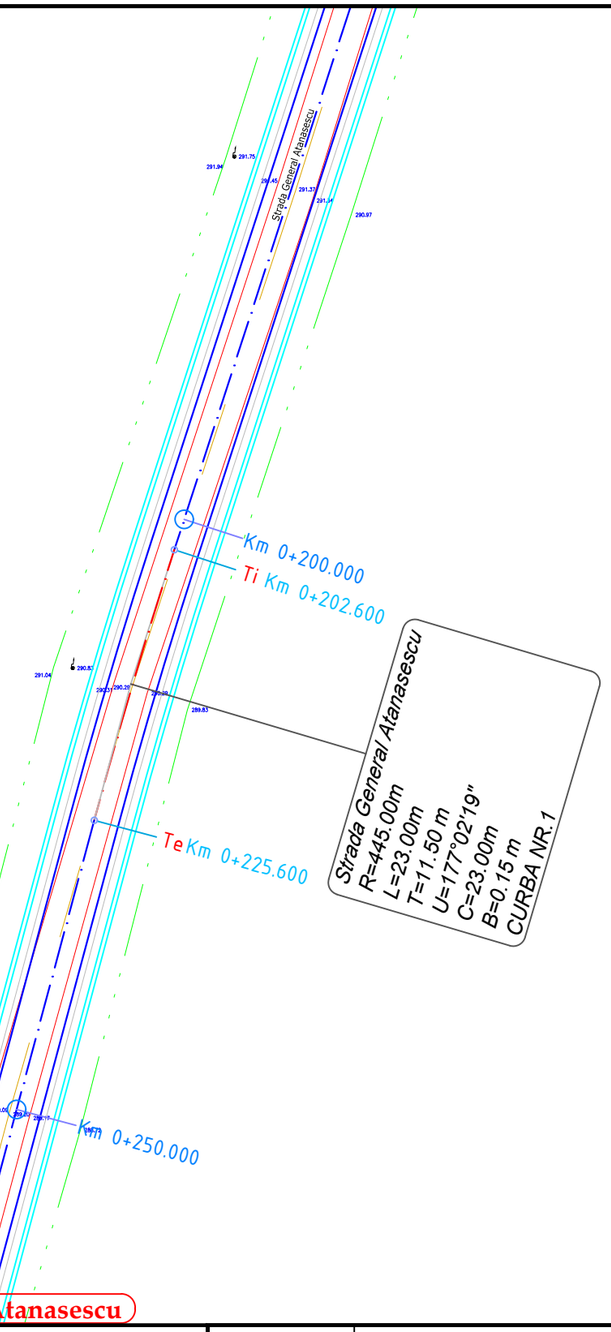

LEGENDA

- drum existent
- limita proprietati
- parte carosabila proiectata
- acostament proiectat
- rigole proiectate
- parapet proiectat
- gabioane proiectate

N

	NUME	SEMNATURA	CERINTA	REFERAT / EXPERTIZA	DATA
VERIFICATOR					

S.C. AQUA PROJECT S.R.L.
Str. Petru Rares, nr, 63, bl. A4, sc. B,
Ap. 9 , Piatra Neamt
Tel/Fax : 0233/624426
C.U.I. J27/580/2010, C.I.F. RO-27559846

DENUMIREA PROIECTULUI:
"MODERNIZARE DRUMURI COMUNALE SI SATESTI IN COMUNA ION CREANGA, JUDETUL NEAMT"

AMPLASAMENT: Comuna Ion Creanga, judetul Neamt

BENEFICIAR: Comuna Ion Creanga, judetul Neamt

PROIECT Nr. 2019

PROIECTAT	dr.ing. Craciun Eugeniu		SCARA
DESENAT	Ing. Bulboaca Gheorghita-Marian		1:500
VERIFICAT	dr.ing. Craciun Eugeniu		DATA 2019
SEF PROIECT	dr.ing. Craciun Eugeniu		

DENUMIRE PLANȘĂ:

Plan de situatie

Faza: SF

PLANSA PL 2.47

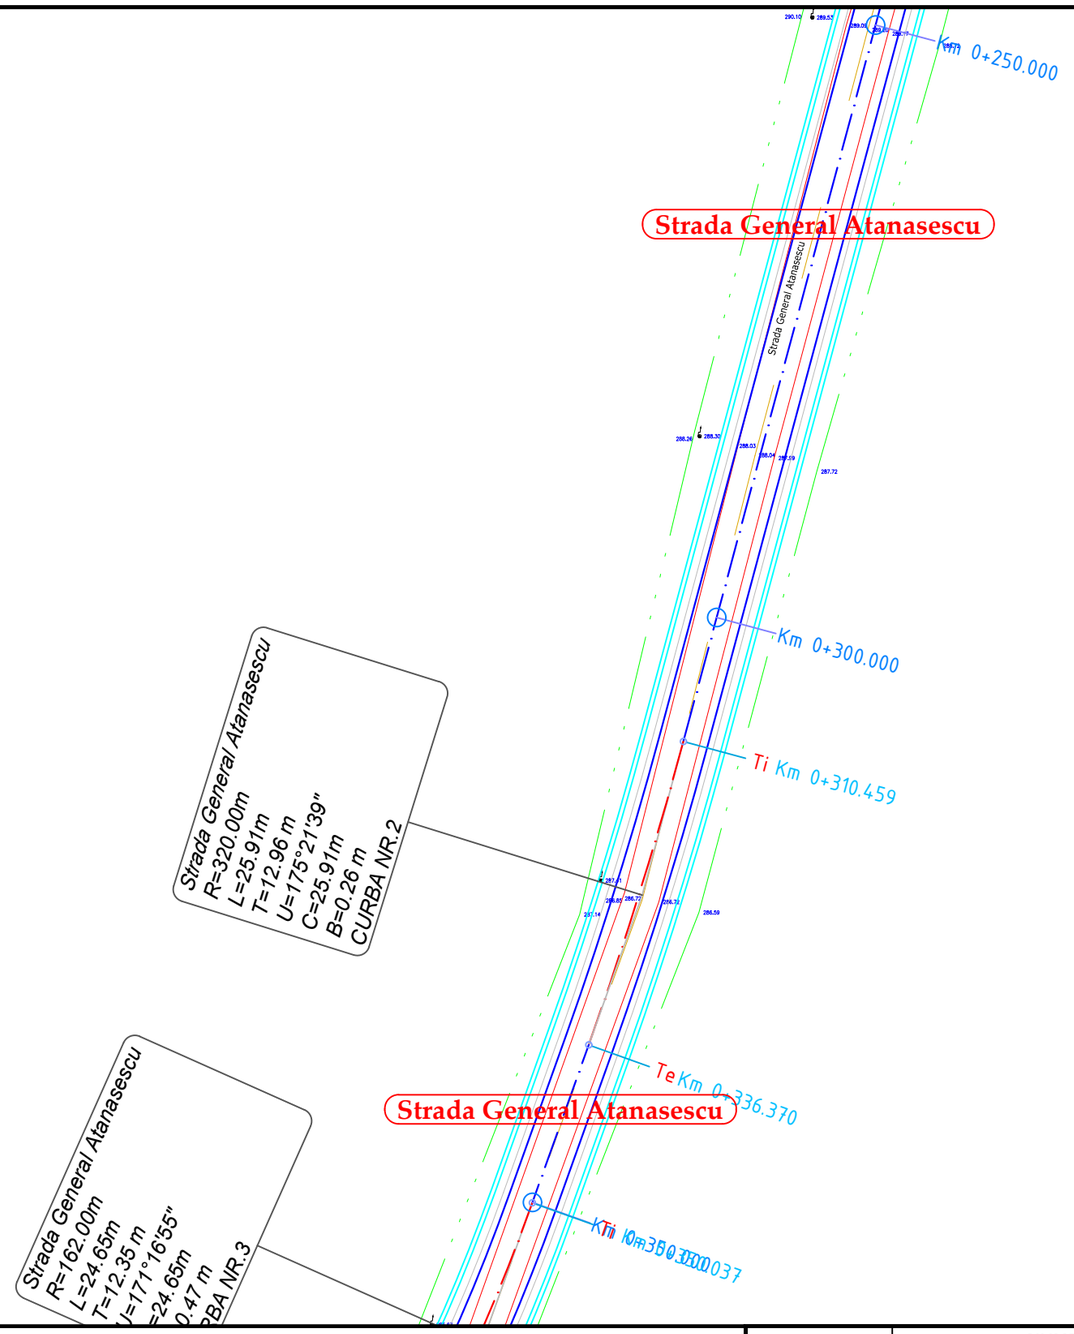

LEGENDA

- drum existent
- limita proprietati
- parte carosabila proiectata
- acostament proiectat
- rigole proiectate
- parapet proiectat
- gabioane proiectate

N

	NUME	SEMNATURA	CERINTA	REFERAT / EXPERTIZA	DATA
VERIFICATOR					

S.C. AQUA PROJECT S.R.L.
Str. Petru Rares, nr, 63, bl. A4, sc. B,
Ap. 9 , Piatra Neamt
Tel/Fax : 0233/624426
C.U.I. J27/580/2010, C.I.F. RO-27559846

DENUMIREA PROIECTULUI:
"MODERNIZARE DRUMURI COMUNALE SI SATESTI IN COMUNA ION CREANGA, JUDETUL NEAMT"

AMPLASAMENT: Comuna Ion Creanga, judetul Neamt

BENEFICIAR: Comuna Ion Creanga, judetul Neamt

PROIECT Nr. 2019

PROIECTAT	dr.ing. Craciun Eugeniu	SCARA	1:500
DESENAT	Ing. Bulboaca Gheorghita-Marian		
VERIFICAT	dr.ing. Craciun Eugeniu	DATA	2019
SEF PROIECT	dr.ing. Craciun Eugeniu		

DENUMIRE PLANȘĂ:

Plan de situatie

Faza: SF

PLANSA PL 2.48

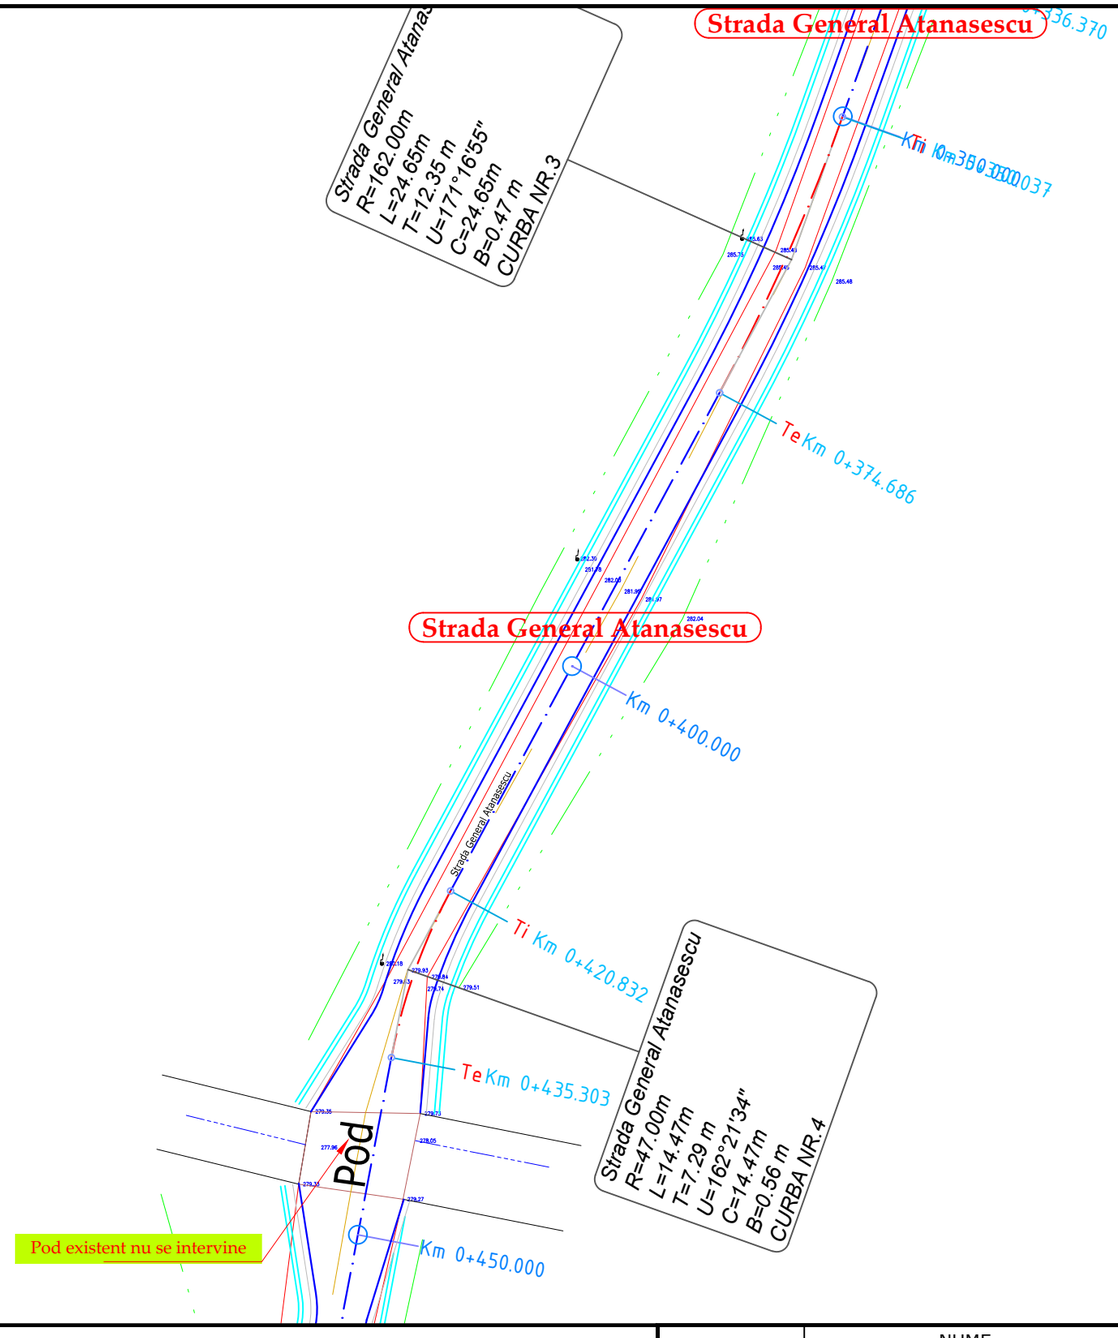

LEGENDA

- drum existent
- limita proprietati
- parte carosabila proiectata
- acostament proiectat
- rigole proiectate
- parapet proiectat
- gabioane proiectate

N

	NUME	SEMNATURA	CERINTA	REFERAT / EXPERTIZA	DATA
VERIFICATOR					

S.C. AQUA PROJECT S.R.L.
Str. Petru Rares, nr, 63, bl. A4, sc. B,
Ap. 9 , Piatra Neamt
Tel/Fax : 0233/624426
C.U.I. J27/580/2010, C.I.F. RO-27559846

DENUMIREA PROIECTULUI:
"MODERNIZARE DRUMURI COMUNALE SI SATESTI IN COMUNA ION CREANGA, JUDETUL NEAMT"

PROIECT Nr. 2019

AMPLASAMENT: Comuna Ion Creanga, judetul Neamt

BENEFICIAR: Comuna Ion Creanga, judetul Neamt

PROIECTAT	dr.ing. Craciun Eugeniu		SCARA
DESENAT	Ing. Bulboaca Gheorghita-Marian		1:500
VERIFICAT	dr.ing. Craciun Eugeniu		DATA 2019
SEF PROIECT	dr.ing. Craciun Eugeniu		

DENUMIRE PLANȘĂ:

Plan de situatie

Faza: SF

PLANSA PL 2.49

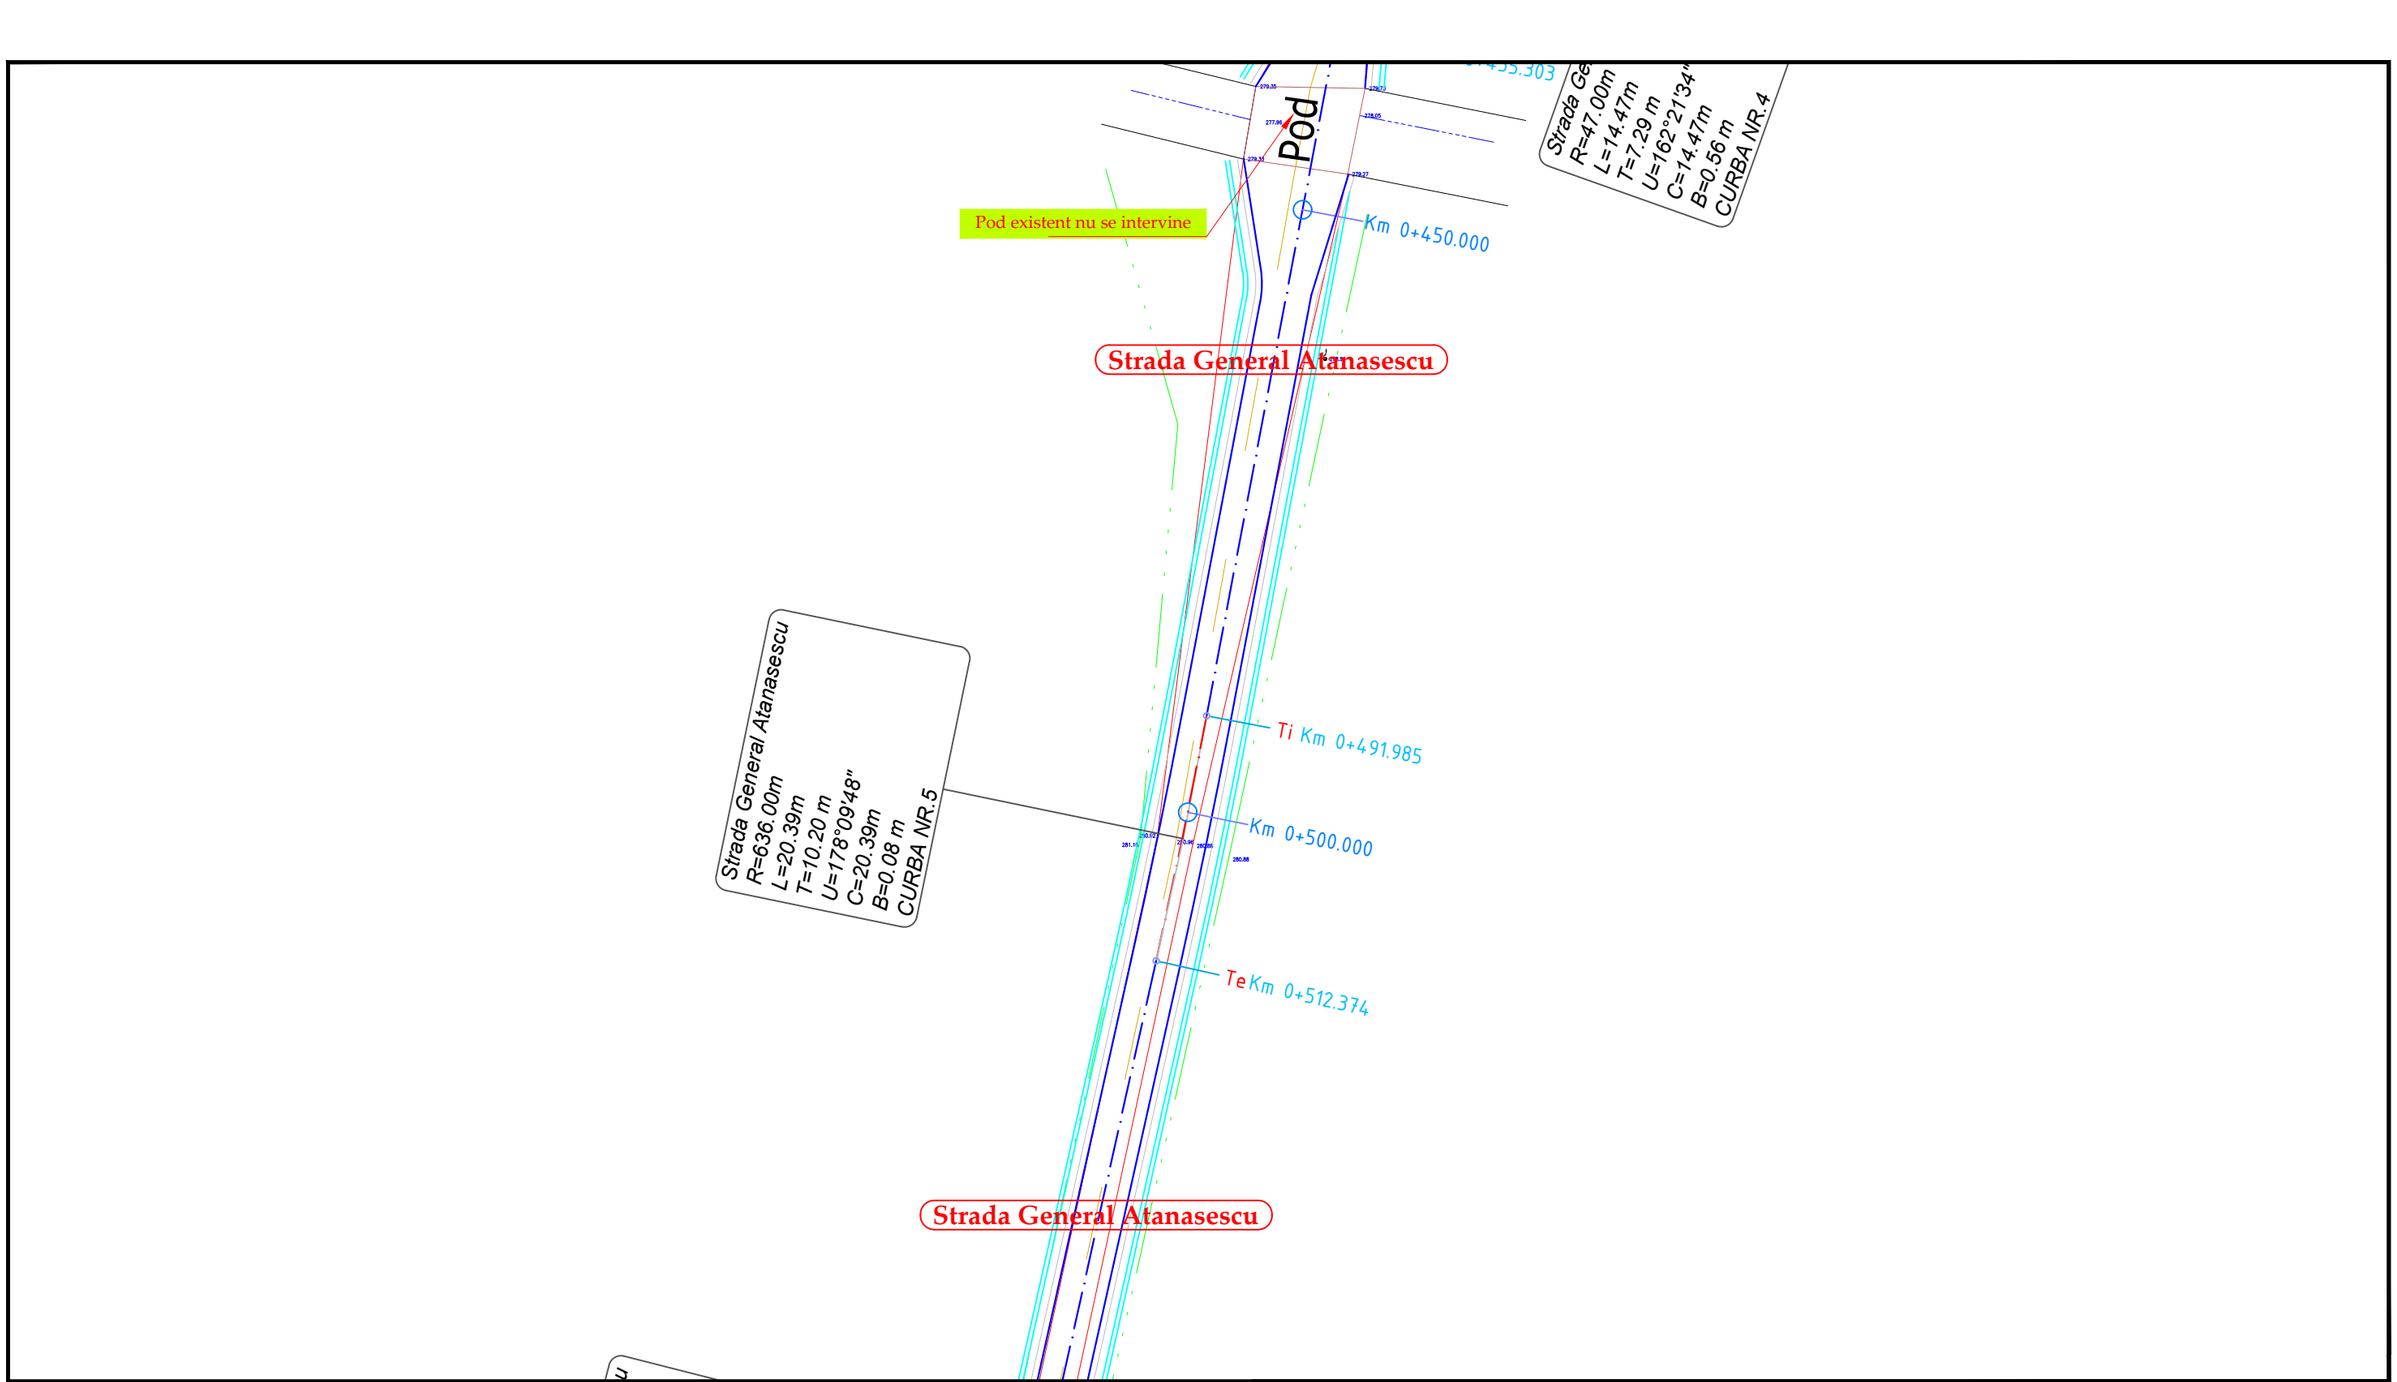

LEGENDA

- drum existent
- limita proprietati
- parte carosabila proiectata
- acostament proiectat
- rigole proiectate
- parapet proiectat
- gabioane proiectate

	NUME	SEMNATURA	CERINTA	REFERAT / EXPERTIZA	DATA
VERIFICATOR					

S.C. AQUA PROJECT S.R.L.
Str. Petru Rares, nr, 63, bl. A4, sc. B,
Ap. 9 , Piatra Neamt
Tel/Fax : 0233/624426
C.U.I. J27/580/2010, C.I.F. RO-27559846

DENUMIREA PROIECTULUI:
"MODERNIZARE DRUMURI COMUNALE SI SATESTI IN COMUNA ION CREANGA, JUDETUL NEAMT"

AMPLASAMENT: Comuna Ion Creanga, judetul Neamt

BENEFICIAR: Comuna Ion Creanga, judetul Neamt

PROIECTAT	dr.ing. Craciun Eugeniu	SCARA	1:500
DESENAT	Ing. Bulboaca Gheorghita-Marian	DATA	2019
VERIFICAT	dr.ing. Craciun Eugeniu		
SEF PROIECT	dr.ing. Craciun Eugeniu		

DENUMIRE PLANȘĂ:

Plan de situatie

PROIECT Nr. 2019

Faza: SF

PLANSA PL 2.50

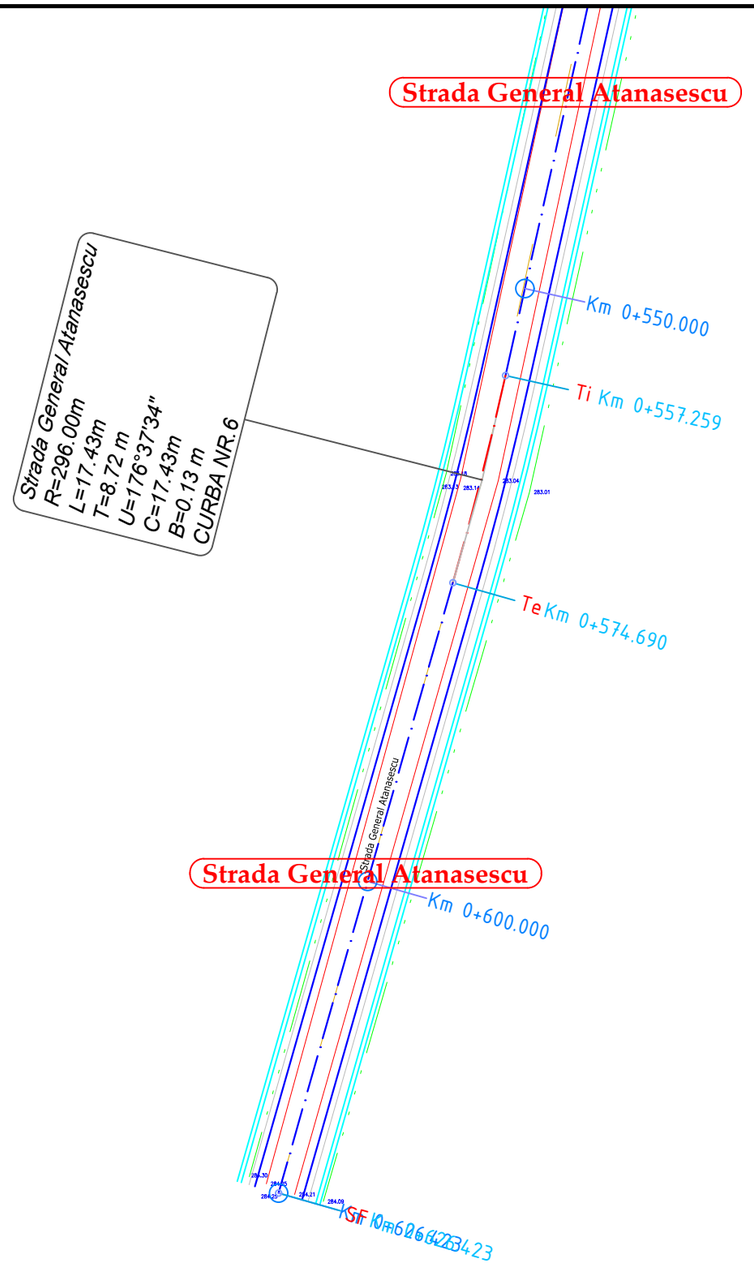

LEGENDA

- drum existent
- limita proprietati
- parte carosabila proiectata
- acostament proiectat
- rigole proiectate
- parapet proiectat
- gabioane proiectate

N

	NUME	SEMNATURA	CERINTA	REFERAT / EXPERTIZA	DATA
VERIFICATOR					

S.C. AQUA PROJECT S.R.L.
Str. Petru Rares, nr, 63, bl. A4, sc. B,
Ap. 9 , Piatra Neamt
Tel/Fax : 0233/624426
C.U.I. J27/580/2010, C.I.F. RO-27559846

DENUMIREA PROIECTULUI:
"MODERNIZARE DRUMURI COMUNALE SI SATESTI IN COMUNA ION CREANGA, JUDETUL NEAMT"

AMPLASAMENT: Comuna Ion Creanga, judetul Neamt

BENEFICIAR: Comuna Ion Creanga, judetul Neamt

PROIECTAT	dr.ing. Craciun Eugeniu		SCARA
DESENAT	Ing. Bulboaca Gheorghita-Marian		1:500
VERIFICAT	dr.ing. Craciun Eugeniu		DATA
SEF PROIECT	dr.ing. Craciun Eugeniu		2019

DENUMIRE PLANȘĂ:

Plan de situatie

PROIECT Nr. 2019

Faza: SF

PLANSA PL 2.51

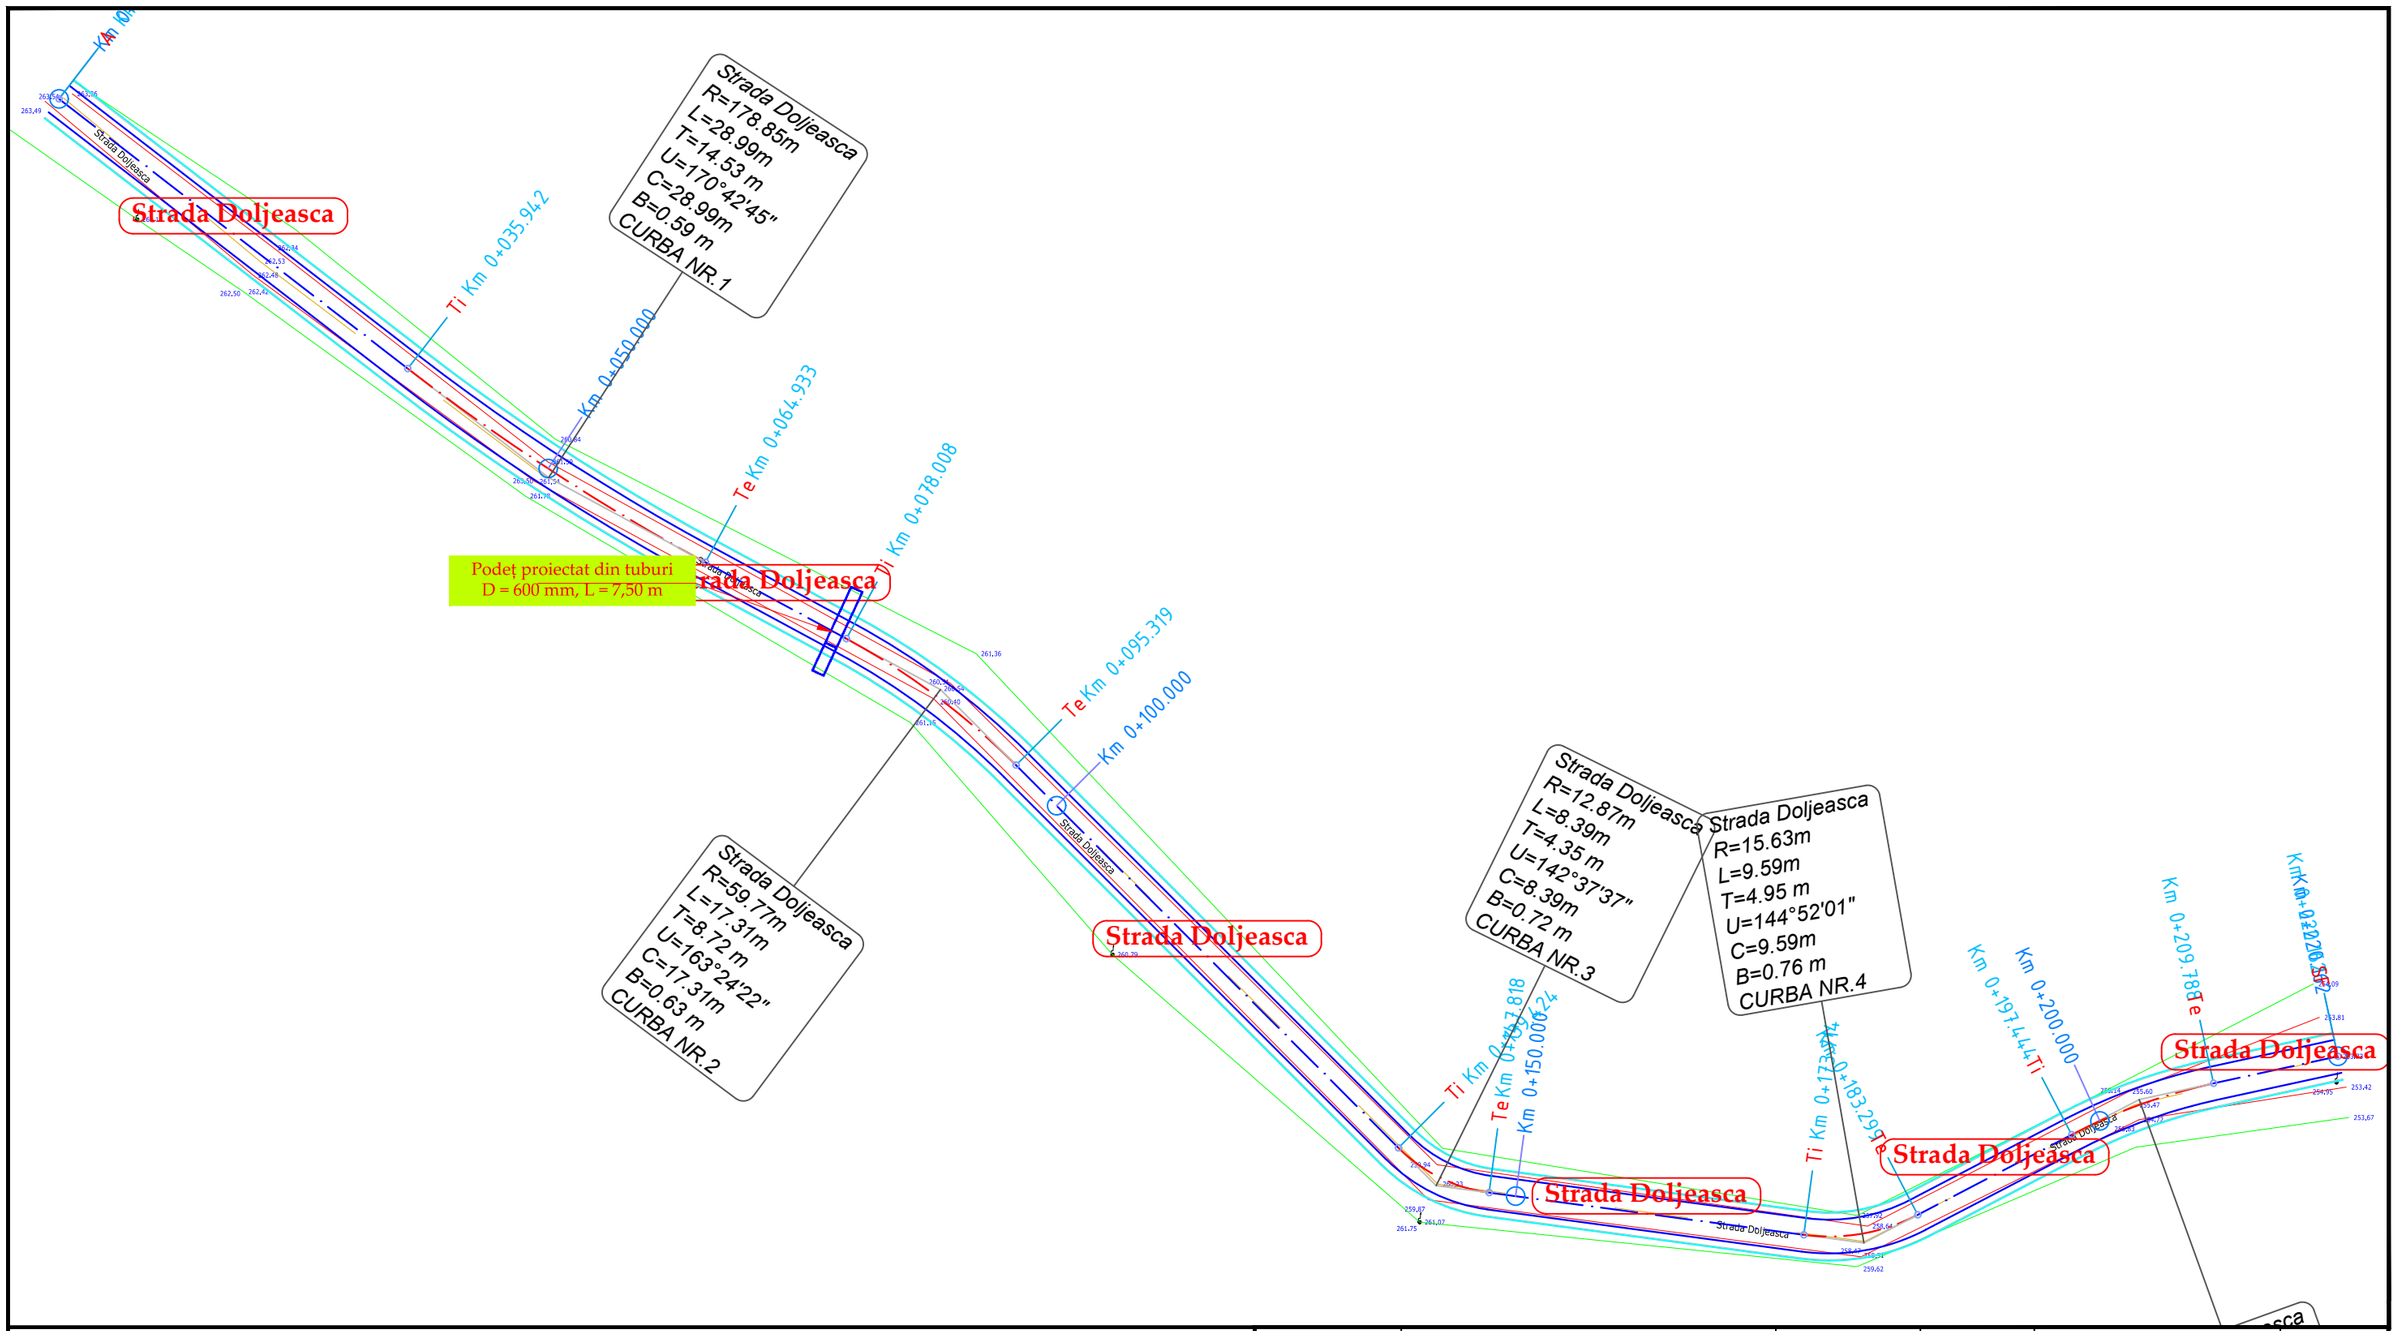

LEGENDA

- drum existent
- limita proprietati
- parte carosabila proiectata
- acostament proiectat
- rigole proiectate
- parapet proiectat
- gabioane proiectate

N

	NUME	SEMNATURA	CERINTA	REFERAT / EXPERTIZA	DATA
VERIFICATOR					

S.C. AQUA PROJECT S.R.L.
Str. Petru Rares, nr, 63, bl. A4, sc. B,
Ap. 9 , Piatra Neamt
Tel/Fax : 0233/624426
C.U.I. J27/580/2010, C.I.F. RO-27559846

DENUMIREA PROIECTULUI:
"MODERNIZARE DRUMURI COMUNALE SI SATESTI IN COMUNA ION CREANGA, JUDETUL NEAMT"

AMPLASAMENT: Comuna Ion Creanga, judetul Neamt

BENEFICIAR: Comuna Ion Creanga, judetul Neamt

PROIECT Nr. 2019

PROIECTAT	*dr.ing. Craciun Eugeniu*	SCARA	1:500
DESENAT	Ing. Bulboaca Gheorghita-Marian		
VERIFICAT	*dr.ing. Craciun Eugeniu*	DATA	2019
SEF PROIECT	*dr.ing. Craciun Eugeniu*		

DENUMIRE PLANȘĂ:

Plan de situatie

Faza: SF

PLANSA PL 2.52

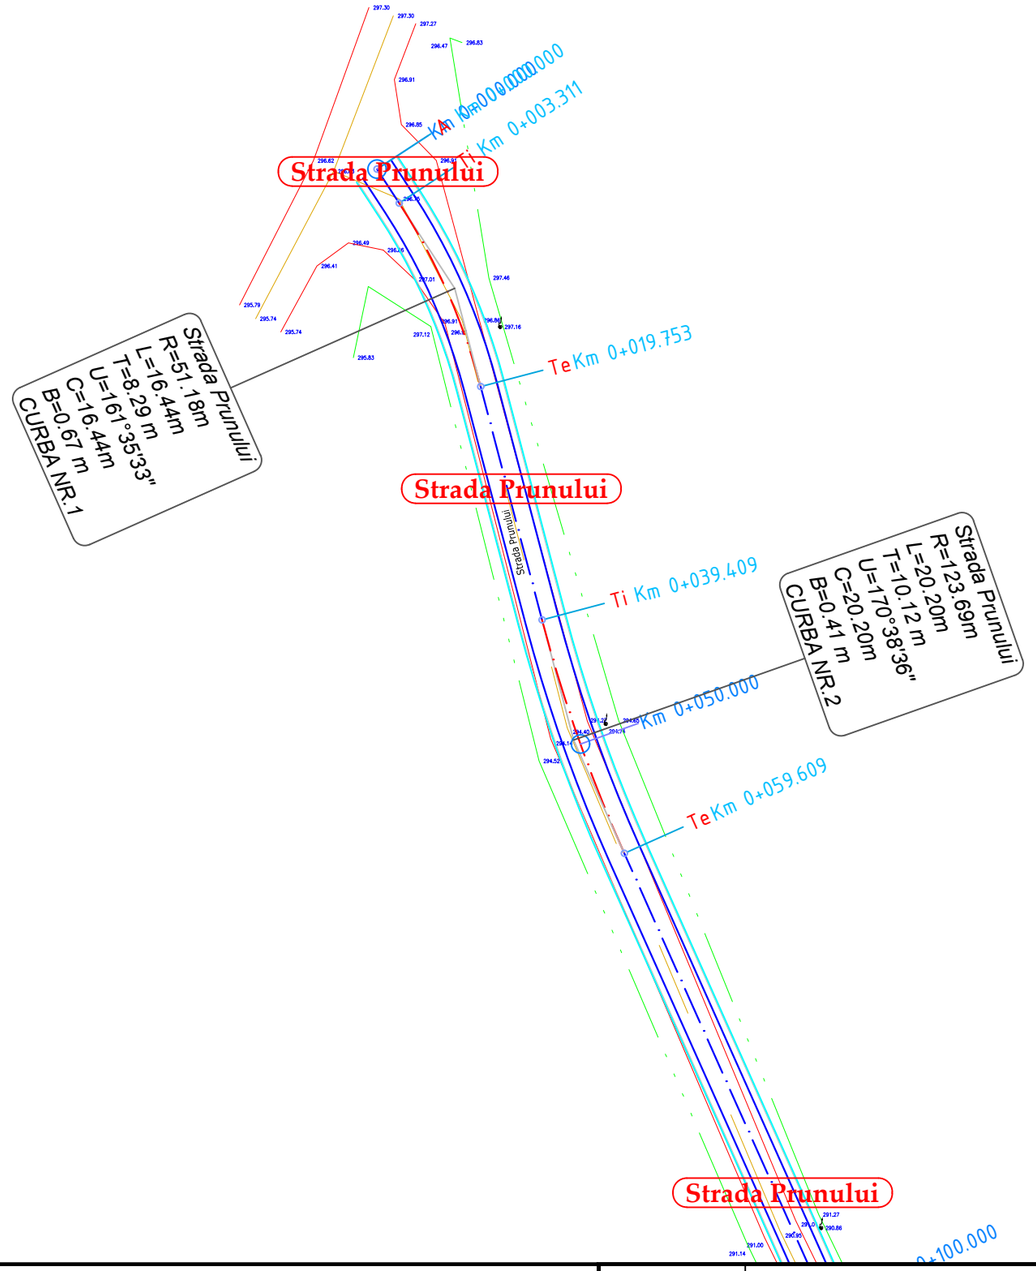

LEGENDA

- drum existent
- limita proprietati
- parte carosabila proiectata
- acostament proiectat
- rigole proiectate
- parapet proiectat
- gabioane proiectate

N

	NUME	SEMNATURA	CERINTA	REFERAT / EXPERTIZA	DATA
VERIFICATOR					

S.C. AQUA PROJECT S.R.L.
Str. Petru Rares, nr, 63, bl. A4, sc. B,
Ap. 9 , Piatra Neamt
Tel/Fax : 0233/624426
C.U.I. J27/580/2010, C.I.F. RO-27559846

DENUMIREA PROIECTULUI:
"MODERNIZARE DRUMURI COMUNALE SI SATESTI IN COMUNA ION CREANGA, JUDETUL NEAMT"

AMPLASAMENT: Comuna Ion Creanga, judetul Neamt

BENEFICIAR: Comuna Ion Creanga, judetul Neamt

PROIECTAT	dr.ing. Craciun Eugeniu		SCARA
DESENAT	Ing. Bulboaca Gheorghita-Marian		1:500
VERIFICAT	dr.ing. Craciun Eugeniu		DATA 2019
SEF PROIECT	dr.ing. Craciun Eugeniu		

DENUMIRE PLANȘĂ:

Plan de situatie

PROIECT Nr. 2019

Faza: SF

PLANSA PL 2.53

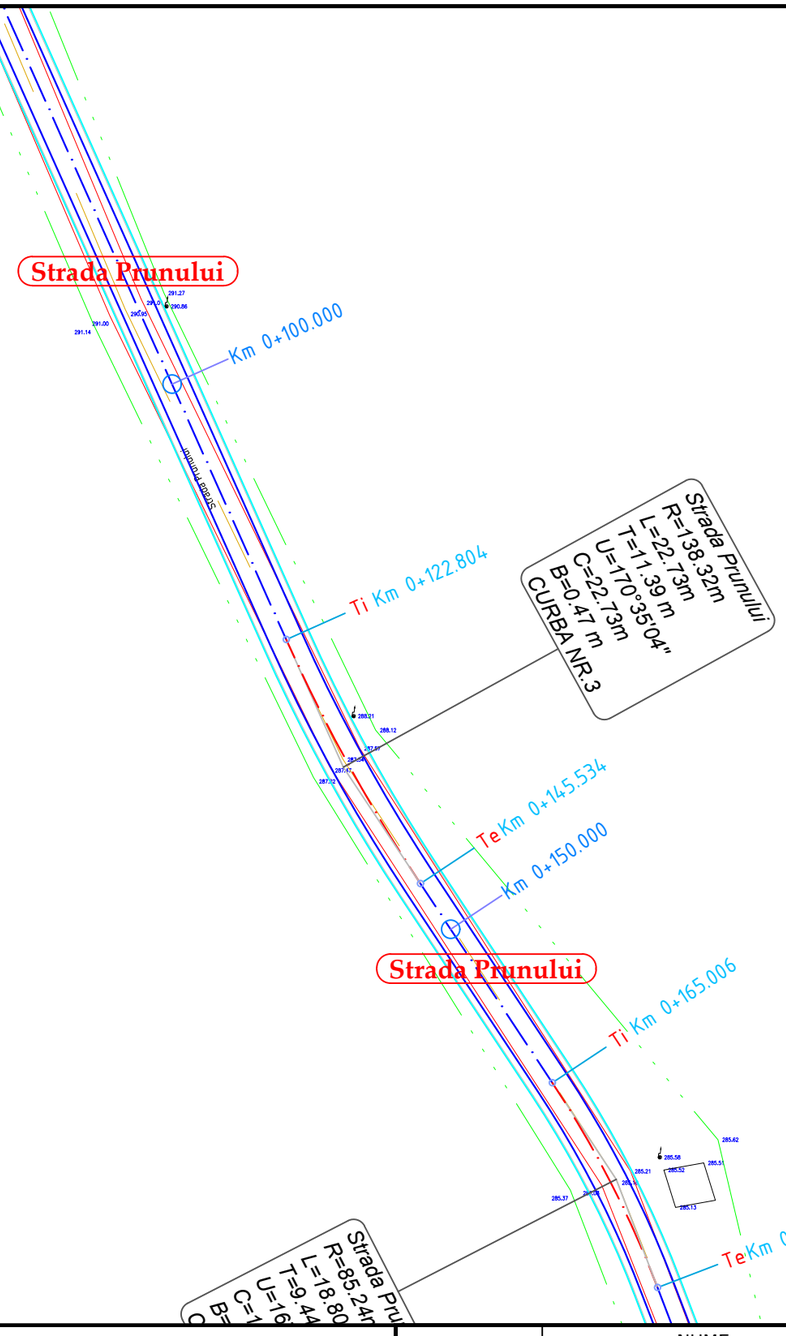

LEGENDA

- drum existent
- limita proprietati
- parte carosabila proiectata
- acostament proiectat
- rigole proiectate
- parapet proiectat
- gabioane proiectate

N

	NUME	SEMNATURA	CERINTA	REFERAT / EXPERTIZA	DATA
VERIFICATOR					

S.C. AQUA PROJECT S.R.L.
Str. Petru Rares, nr, 63, bl. A4, sc. B,
Ap. 9 , Piatra Neamt
Tel/Fax : 0233/624426
C.U.I. J27/580/2010, C.I.F. RO-27559846

DENUMIREA PROIECTULUI:
"MODERNIZARE DRUMURI COMUNALE SI SATESTI IN COMUNA ION CREANGA, JUDETUL NEAMT"

AMPLASAMENT: Comuna Ion Creanga, judetul Neamt

BENEFICIAR: Comuna Ion Creanga, judetul Neamt

PROIECT Nr. 2019

PROIECTAT	*dr.ing. Craciun Eugeniu*		SCARA
DESENAT	Ing. Bulboaca Gheorghita-Marian		1:500
VERIFICAT	*dr.ing. Craciun Eugeniu*		DATA 2019
SEF PROIECT	*dr.ing. Craciun Eugeniu*		

DENUMIRE PLANȘĂ:

Plan de situatie

Faza: SF

PLANSA PL 2.54

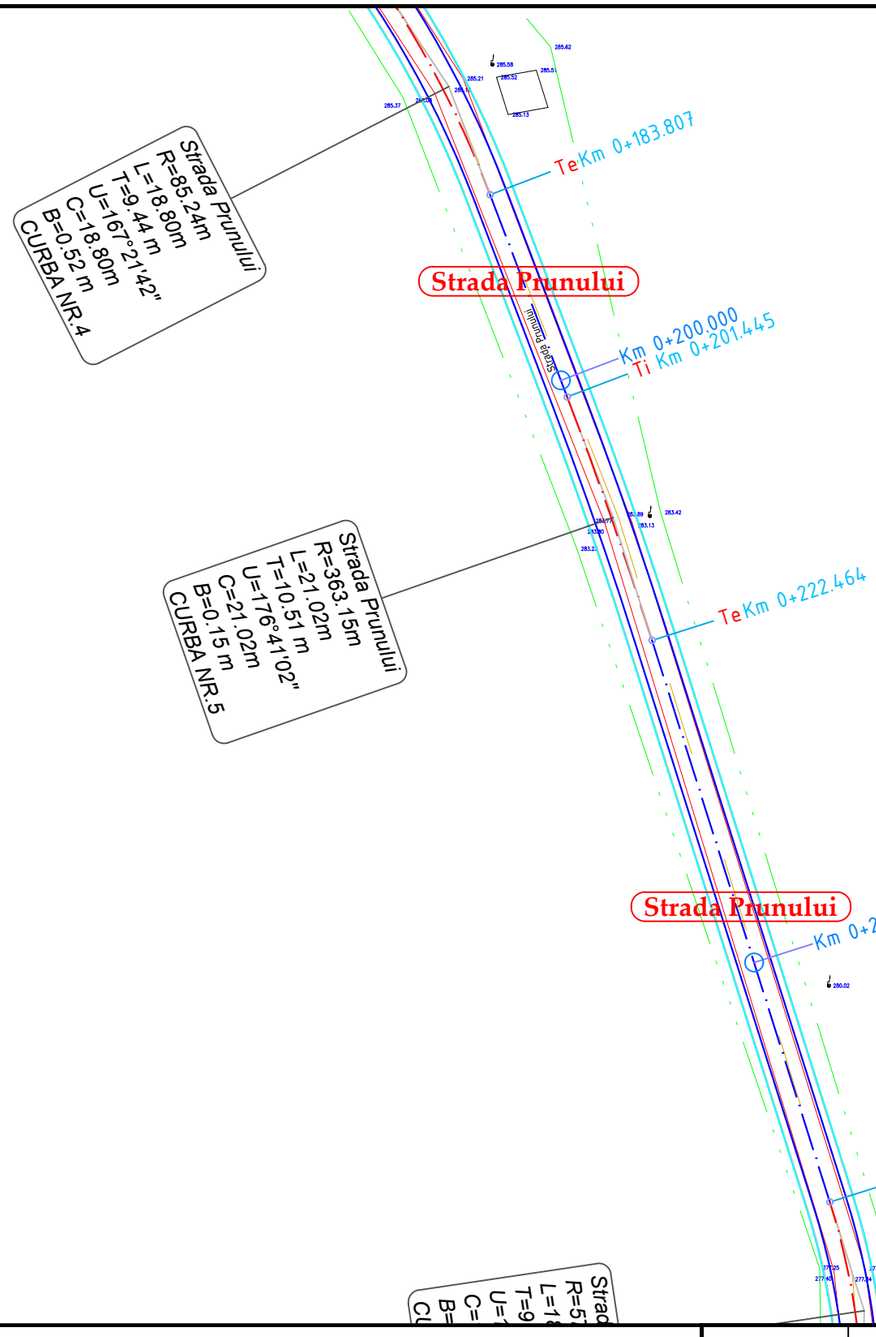

LEGENDA

- drum existent
- limita proprietati
- parte carosabila proiectata
- acostament proiectat
- rigole proiectate
- parapet proiectat
- gabioane proiectate

N

	NUME	SEMNATURA	CERINTA	REFERAT / EXPERTIZA	DATA
VERIFICATOR					

S.C. AQUA PROJECT S.R.L.
Str. Petru Rares, nr, 63, bl. A4, sc. B,
Ap. 9 , Piatra Neamt
Tel/Fax : 0233/624426
C.U.I. J27/580/2010, C.I.F. RO-27559846

DENUMIREA PROIECTULUI:
"MODERNIZARE DRUMURI COMUNALE SI SATESTI IN COMUNA ION CREANGA, JUDETUL NEAMT"

PROIECT Nr. 2019

AMPLASAMENT: Comuna Ion Creanga, judetul Neamt

BENEFICIAR: Comuna Ion Creanga, judetul Neamt

PROIECTAT	dr.ing. Craciun Eugeniu		SCARA
DESENAT	Ing. Bulboaca Gheorghita-Marian		1:500
VERIFICAT	dr.ing. Craciun Eugeniu		DATA 2019
SEF PROIECT	dr.ing. Craciun Eugeniu		

DENUMIRE PLANȘĂ:

Plan de situatie

Faza: SF

PLANSA PL 2.55

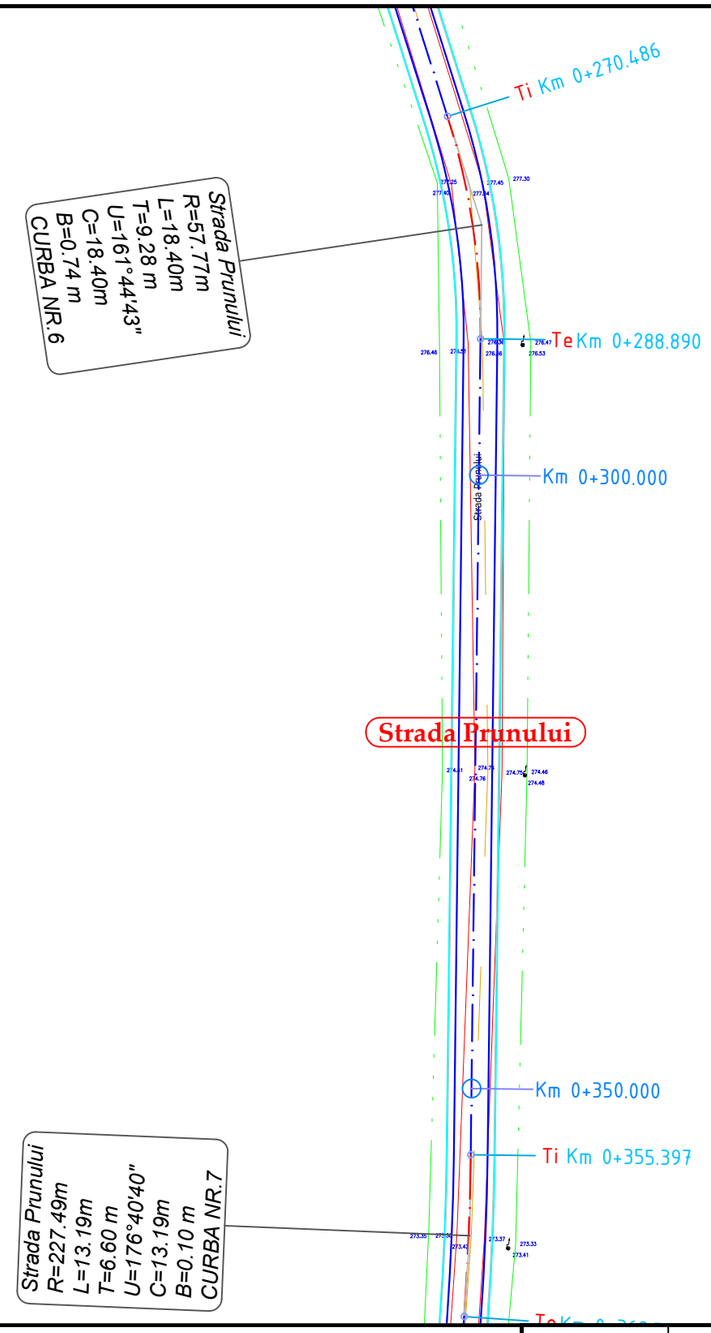

LEGENDA

- drum existent
- limita proprietati
- parte carosabila proiectata
- acostament proiectat
- rigole proiectate
- parapet proiectat
- gabioane proiectate

N

	NUME	SEMNATURA	CERINTA	REFERAT / EXPERTIZA	DATA
VERIFICATOR					

S.C. AQUA PROJECT S.R.L.
Str. Petru Rares, nr, 63, bl. A4, sc. B,
Ap. 9 , Piatra Neamt
Tel/Fax : 0233/624426
C.U.I. J27/580/2010, C.I.F. RO-27559846

DENUMIREA PROIECTULUI:
"MODERNIZARE DRUMURI COMUNALE SI SATESTI IN COMUNA ION CREANGA, JUDETUL NEAMT"

AMPLASAMENT: Comuna Ion Creanga, judetul Neamt

BENEFICIAR: Comuna Ion Creanga, judetul Neamt

PROIECTAT	dr.ing. Craciun Eugeniu		SCARA
DESENAT	Ing. Bulboaca Gheorghita-Marian		1:500
VERIFICAT	dr.ing. Craciun Eugeniu		DATA 2019
SEF PROIECT	dr.ing. Craciun Eugeniu		

DENUMIRE PLANȘĂ:

Plan de situatie

PROIECT Nr. 2019

Faza: SF

PLANSA PL 2.56

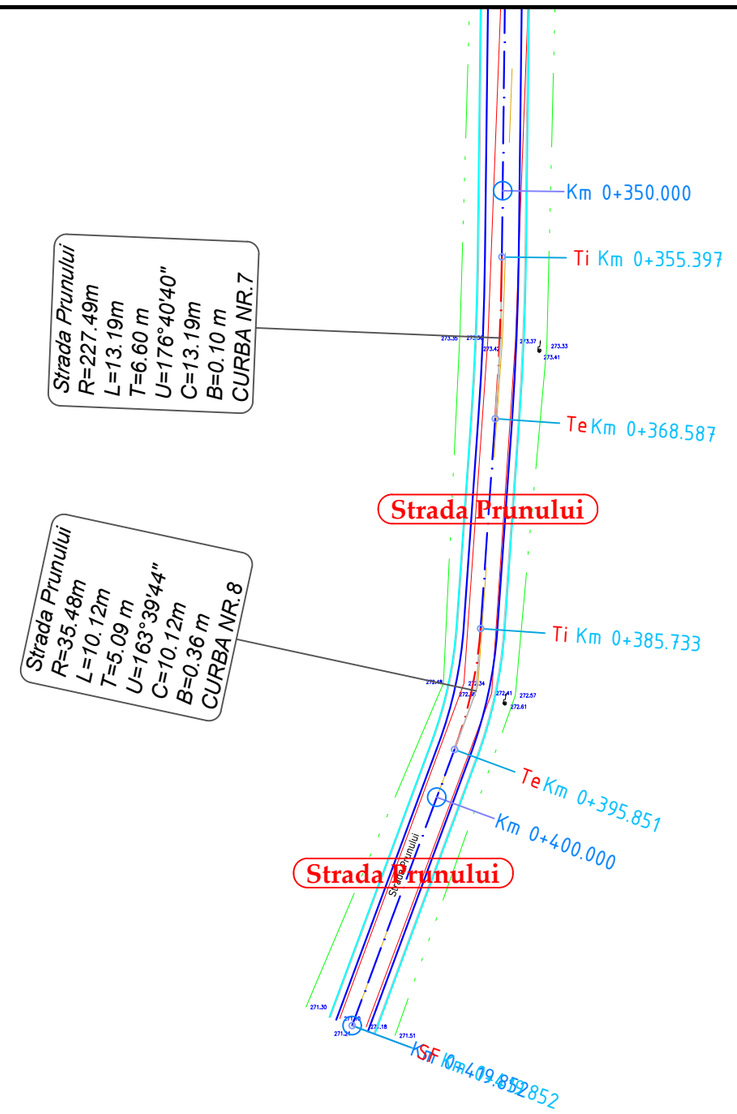

LEGENDA

- drum existent
- limita proprietati
- parte carosabila proiectata
- acostament proiectat
- rigole proiectate
- parapet proiectat
- gabioane proiectate

	NUME	SEMNATURA	CERINTA	REFERAT / EXPERTIZA	DATA
VERIFICATOR					

S.C. AQUA PROJECT S.R.L.
Str. Petru Rares, nr, 63, bl. A4, sc. B,
Ap. 9 , Piatra Neamt
Tel/Fax : 0233/624426
C.U.I. J27/580/2010, C.I.F. RO-27559846

DENUMIREA PROIECTULUI:
"MODERNIZARE DRUMURI COMUNALE SI SATESTI IN COMUNA ION CREANGA, JUDETUL NEAMT"

AMPLASAMENT: Comuna Ion Creanga, judetul Neamt

BENEFICIAR: Comuna Ion Creanga, judetul Neamt

PROIECTAT	dr.ing. Craciun Eugeniu		SCARA
DESENAT	Ing. Bulboaca Gheorghita-Marian		1:500
VERIFICAT	dr.ing. Craciun Eugeniu		DATA 2019
SEF PROIECT	dr.ing. Craciun Eugeniu		

DENUMIRE PLANȘĂ:

Plan de situatie

PROIECT Nr. 2019

Faza: SF

PLANSA PL 2.57

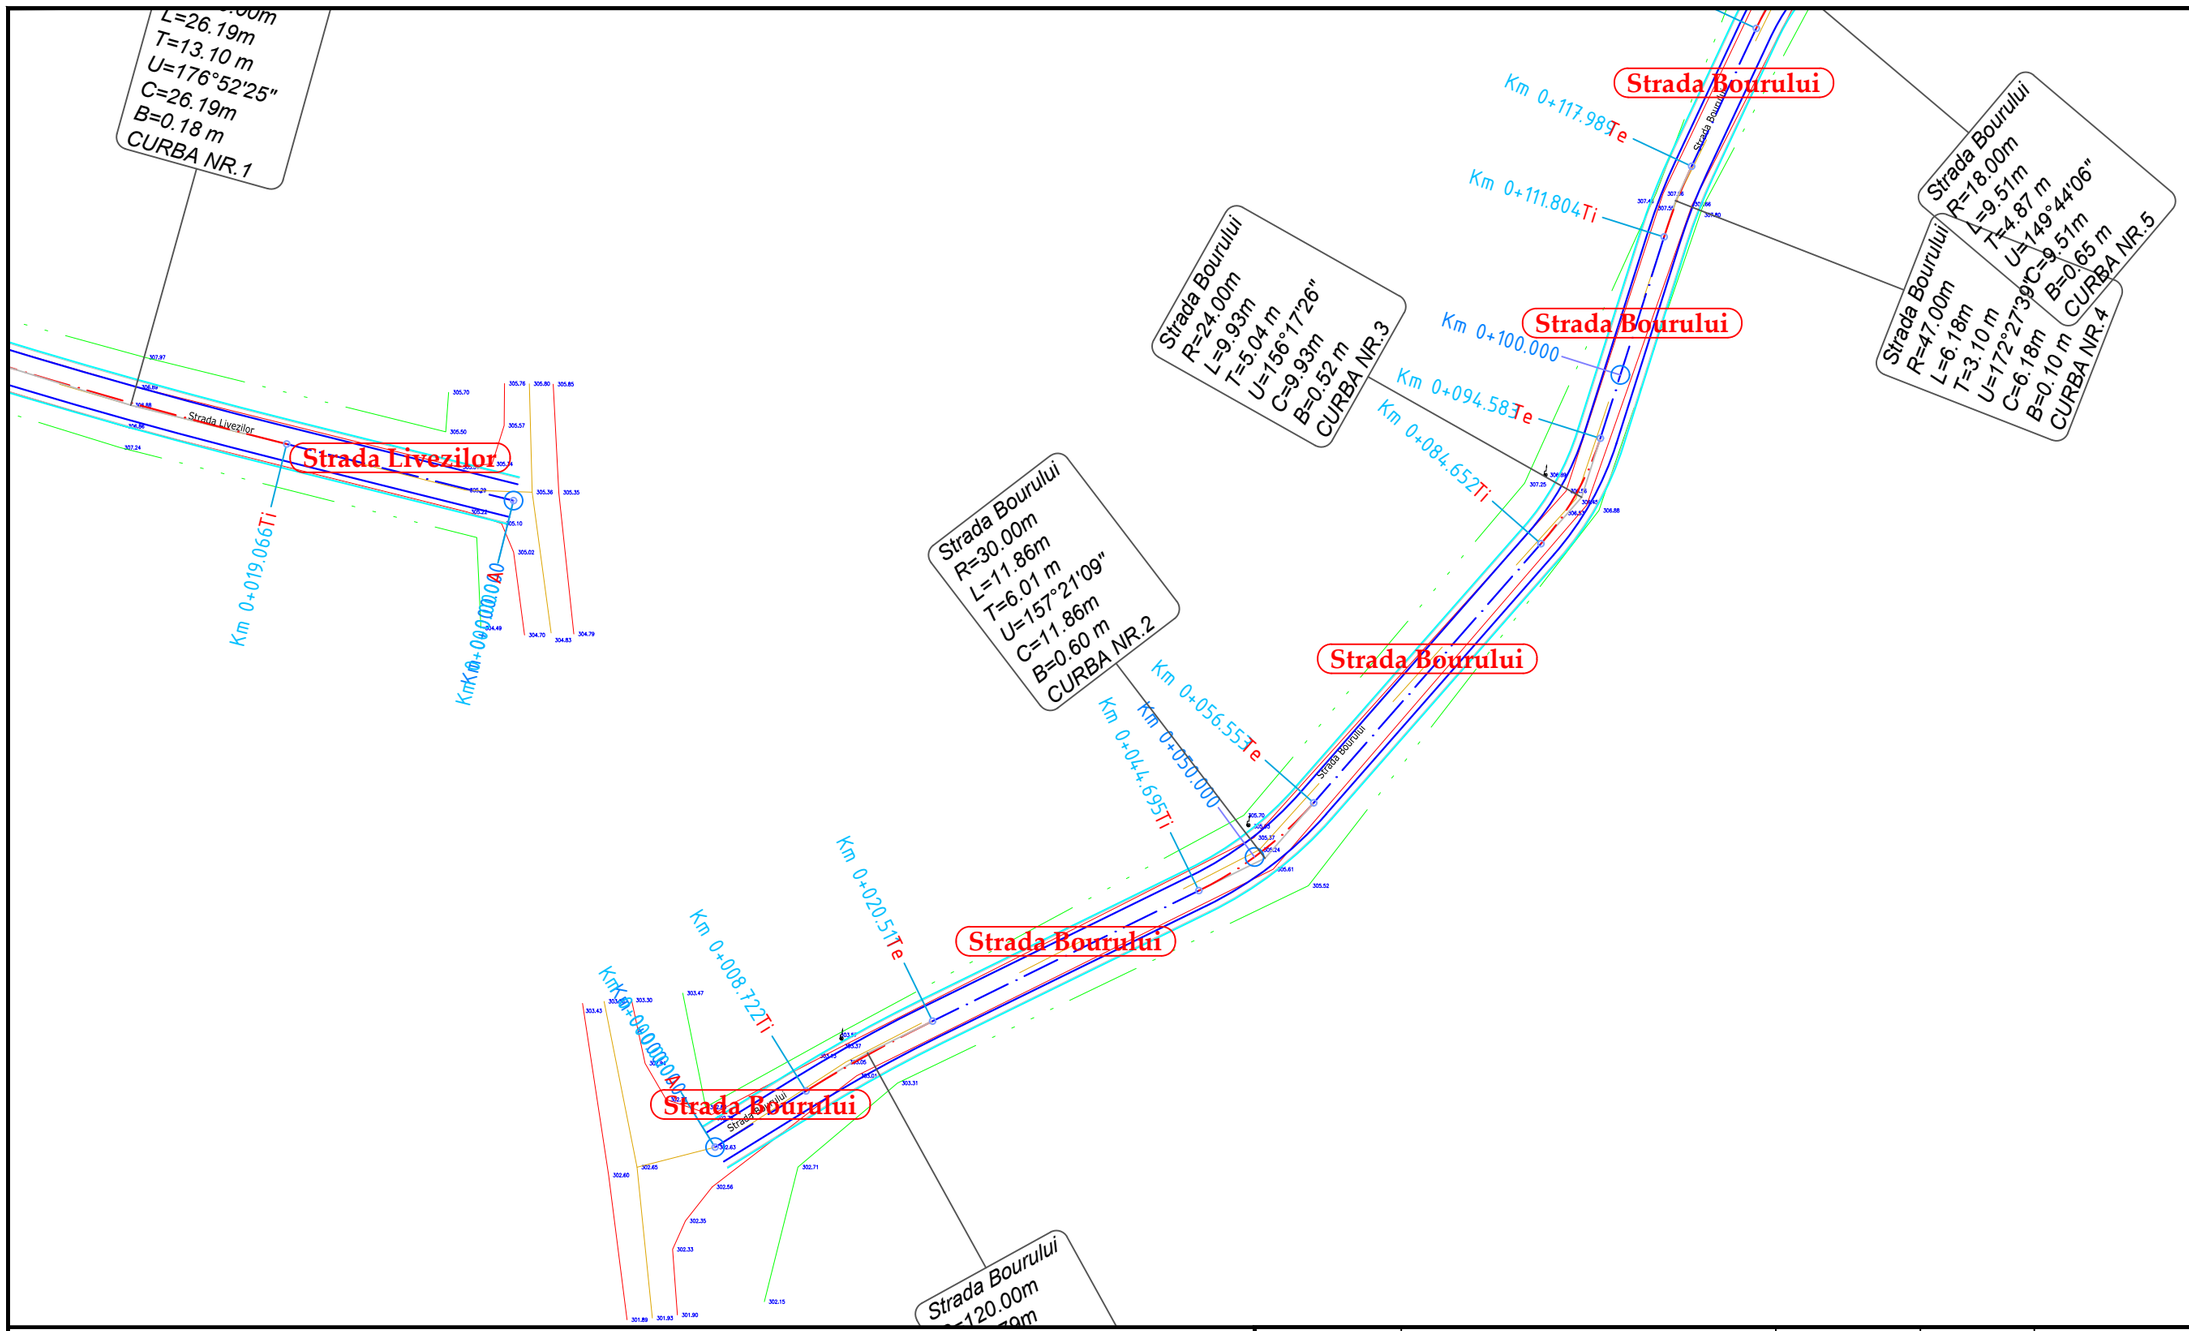

LEGENDA

- drum existent
- limita proprietati
- parte carosabila proiectata
- acostament proiectat
- rigole proiectate
- parapet proiectat
- gabioane proiectate

N

	NUME	SEMNATURA	CERINTA	REFERAT / EXPERTIZA	DATA
VERIFICATOR					

S.C. AQUA PROJECT S.R.L.
Str. Petru Rares, nr, 63, bl. A4, sc. B,
Ap. 9 , Piatra Neamt
Tel/Fax : 0233/624426
C.U.I. J27/580/2010, C.I.F. RO-27559846

DENUMIREA PROIECTULUI:
"MODERNIZARE DRUMURI COMUNALE SI SATESTI IN COMUNA ION CREANGA, JUDETUL NEAMT"

AMPLASAMENT: Comuna Ion Creanga, judetul Neamt

BENEFICIAR: Comuna Ion Creanga, judetul Neamt

PROIECT Nr. 2019

PROIECTAT	dr.ing. Craciun Eugeniu		SCARA
DESENAT	Ing. Bulboaca Gheorghita-Marian		1:500
VERIFICAT	dr.ing. Craciun Eugeniu		DATA 2019
SEF PROIECT	dr.ing. Craciun Eugeniu		

DENUMIRE PLANȘĂ:

Plan de situatie

Faza: SF

PLANSA PL 2.58

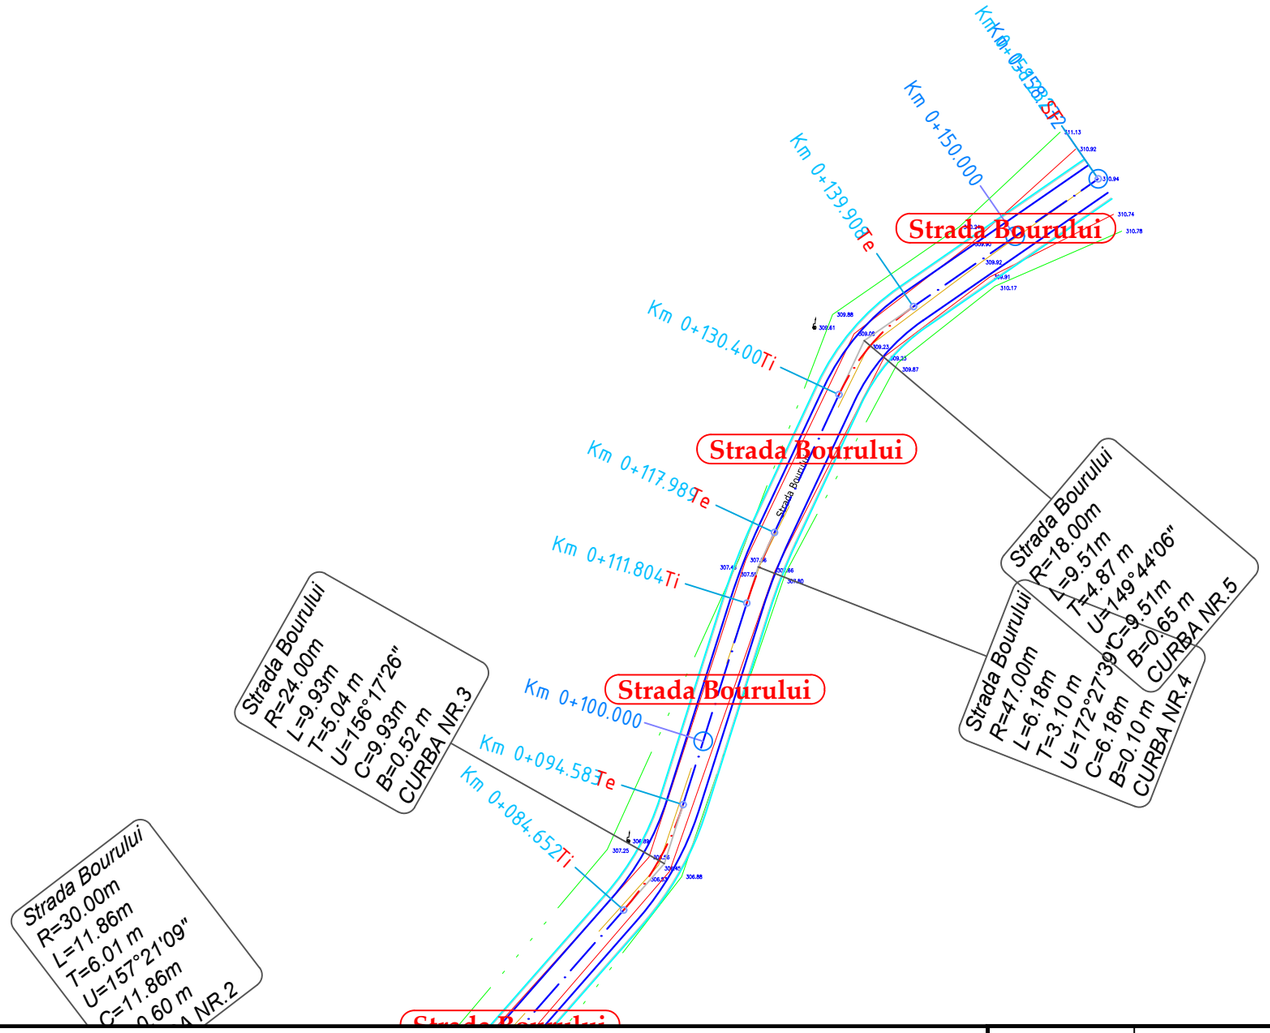

LEGENDA

- drum existent
- limita proprietati
- parte carosabila proiectata
- acostament proiectat
- rigole proiectate
- parapet proiectat
- gabioane proiectate

N

	NUME	SEMNATURA	CERINTA	REFERAT / EXPERTIZA	DATA
VERIFICATOR					

S.C. AQUA PROJECT S.R.L.
Str. Petru Rares, nr, 63, bl. A4, sc. B,
Ap. 9 , Piatra Neamt
Tel/Fax : 0233/624426
C.U.I. J27/580/2010, C.I.F. RO-27559846

DENUMIREA PROIECTULUI:
"MODERNIZARE DRUMURI COMUNALE SI SATESTI IN COMUNA ION CREANGA, JUDETUL NEAMT"

AMPLASAMENT: Comuna Ion Creanga, judetul Neamt

BENEFICIAR: Comuna Ion Creanga, judetul Neamt

PROIECT Nr. 2019

PROIECTAT	dr.ing. Craciun Eugeniu	SCARA	1:500
DESENAT	Ing. Bulboaca Gheorghita-Marian		
VERIFICAT	dr.ing. Craciun Eugeniu	DATA	2019
SEF PROIECT	dr.ing. Craciun Eugeniu		

DENUMIRE PLANȘĂ:

Plan de situatie

Faza: SF

PLANSA PL 2.59

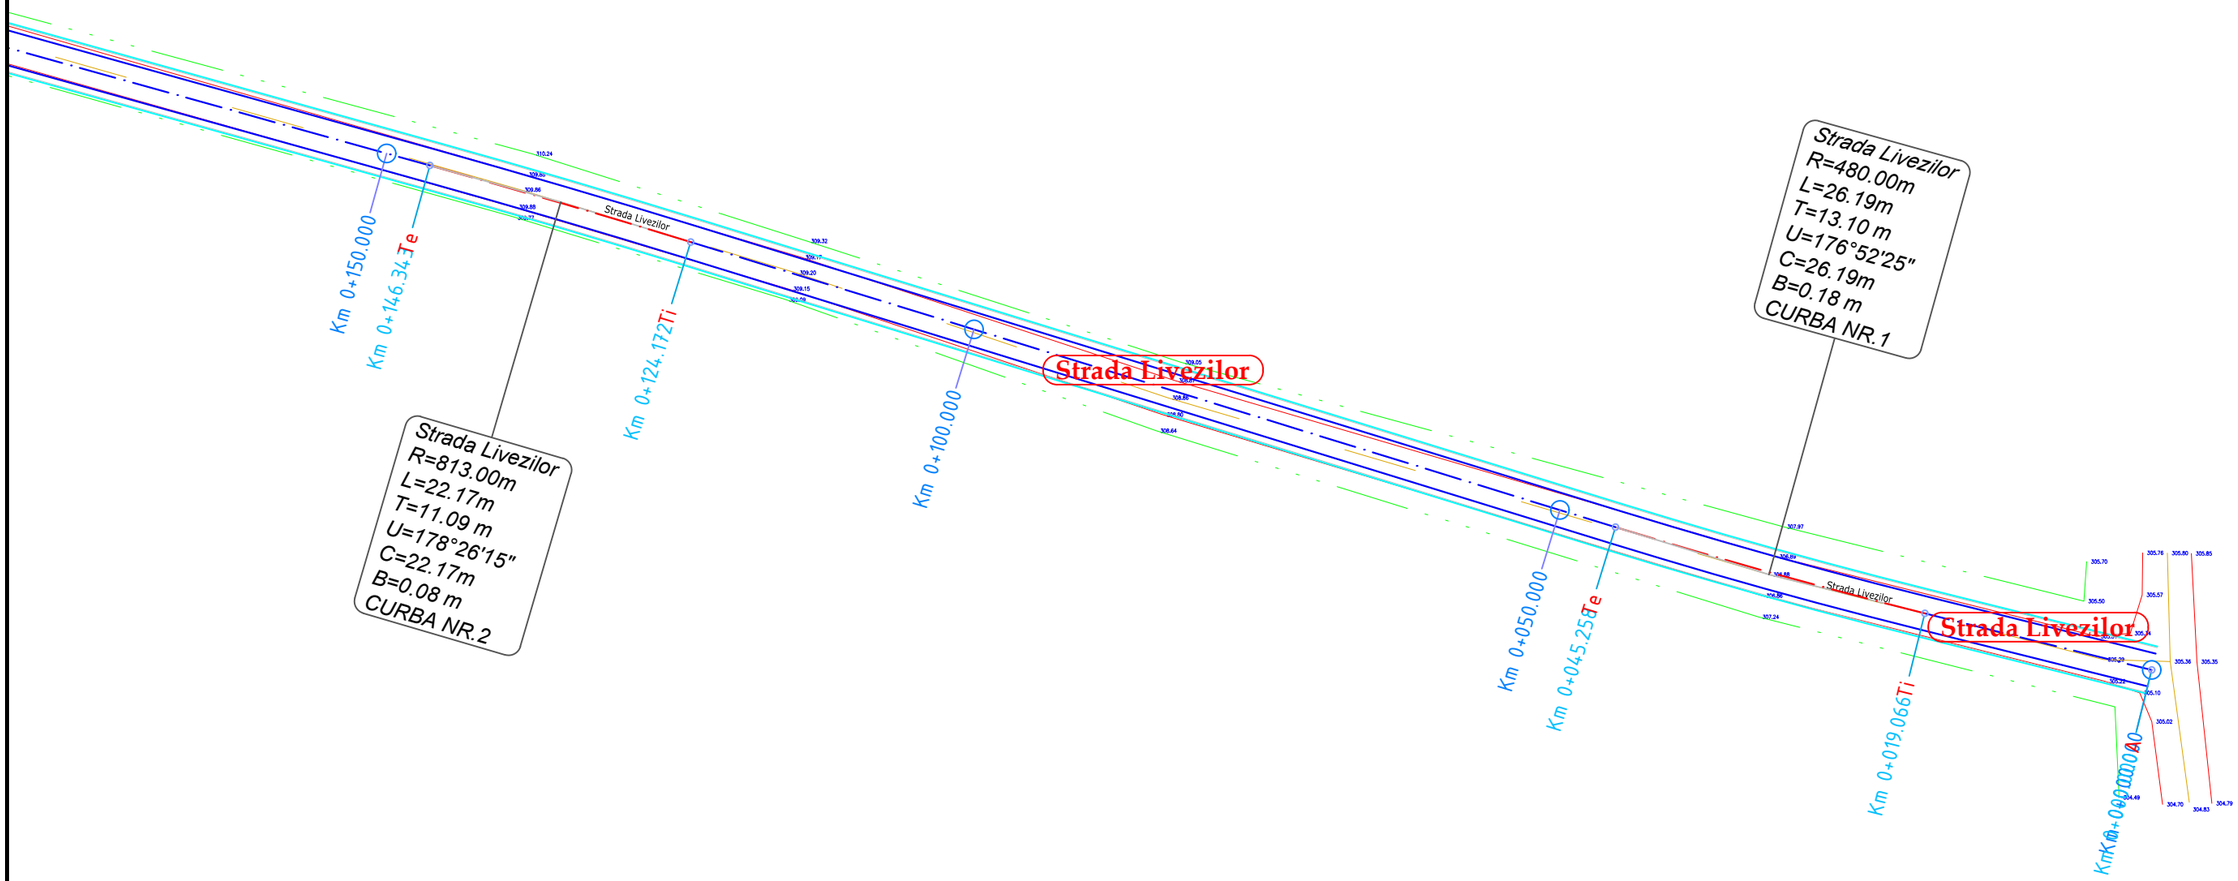

LEGENDA

- drum existent
- limita proprietati
- parte carosabila proiectata
- acostament proiectat
- rigole proiectate
- parapet proiectat
- gabioane proiectate

N

	NUME	SEMNATURA	CERINTA	REFERAT / EXPERTIZA	DATA
VERIFICATOR					

S.C. AQUA PROJECT S.R.L.
Str. Petru Rares, nr, 63, bl. A4, sc. B,
Ap. 9 , Piatra Neamt
Tel/Fax : 0233/624426
C.U.I. J27/580/2010, C.I.F. RO-27559846

DENUMIREA PROIECTULUI:
"MODERNIZARE DRUMURI COMUNALE SI SATESTI IN COMUNA ION CREANGA, JUDETUL NEAMT"

AMPLASAMENT: Comuna Ion Creanga, judetul Neamt

BENEFICIAR: Comuna Ion Creanga, judetul Neamt

PROIECTAT	*dr.ing. Craciun Eugeniu*		SCARA
DESENAT	Ing. Bulboaca Gheorghita-Marian		1:500
VERIFICAT	*dr.ing. Craciun Eugeniu*		DATA 2019
SEF PROIECT	*dr.ing. Craciun Eugeniu*		

DENUMIRE PLANȘĂ:

Plan de situatie

PROIECT Nr. 2019

Faza: SF

PLANSA PL 2.60

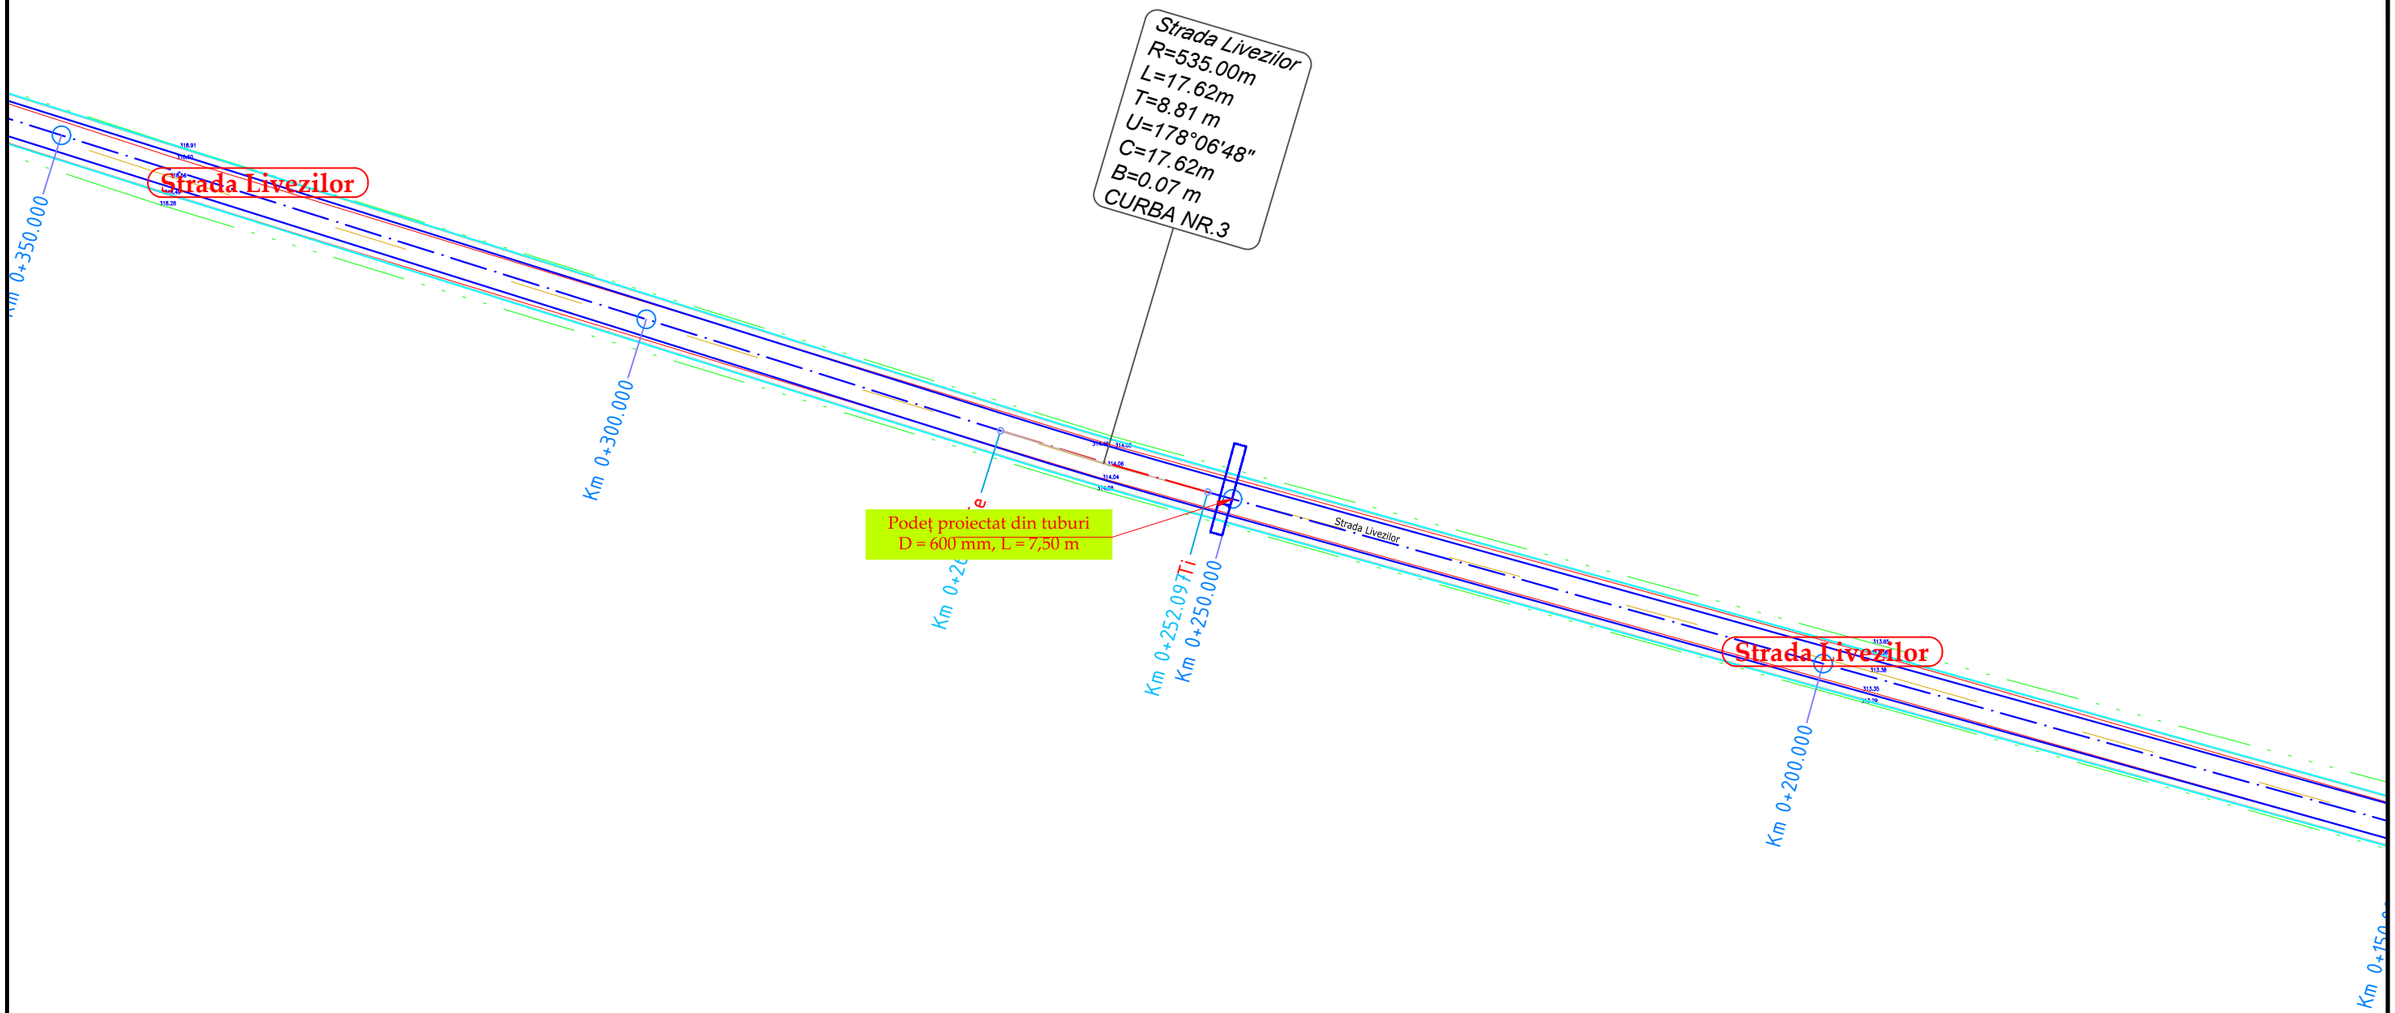

LEGENDA

- drum existent
- limita proprietati
- parte carosabila proiectata
- acostament proiectat
- rigole proiectate
- parapet proiectat
- gabioane proiectate

	NUME	SEMNATURA	CERINTA	REFERAT / EXPERTIZA	DATA
VERIFICATOR					

S.C. AQUA PROJECT S.R.L.
Str. Petru Rares, nr, 63, bl. A4, sc. B,
Ap. 9 , Piatra Neamt
Tel/Fax : 0233/624426
C.U.I. J27/580/2010, C.I.F. RO-27559846

DENUMIREA PROIECTULUI:
"MODERNIZARE DRUMURI COMUNALE SI SATESTI IN COMUNA ION CREANGA, JUDETUL NEAMT"

AMPLASAMENT: Comuna Ion Creanga, judetul Neamt

BENEFICIAR: Comuna Ion Creanga, judetul Neamt

PROIECT Nr. 2019

PROIECTAT	dr.ing. Craciun Eugeniu		SCARA
DESENAT	Ing. Bulboaca Gheorghita-Marian		1:500
VERIFICAT	dr.ing. Craciun Eugeniu		DATA
SEF PROIECT	dr.ing. Craciun Eugeniu		2019

DENUMIRE PLANȘĂ:

Plan de situatie

Faza: SF

PLANSA PL 2.61

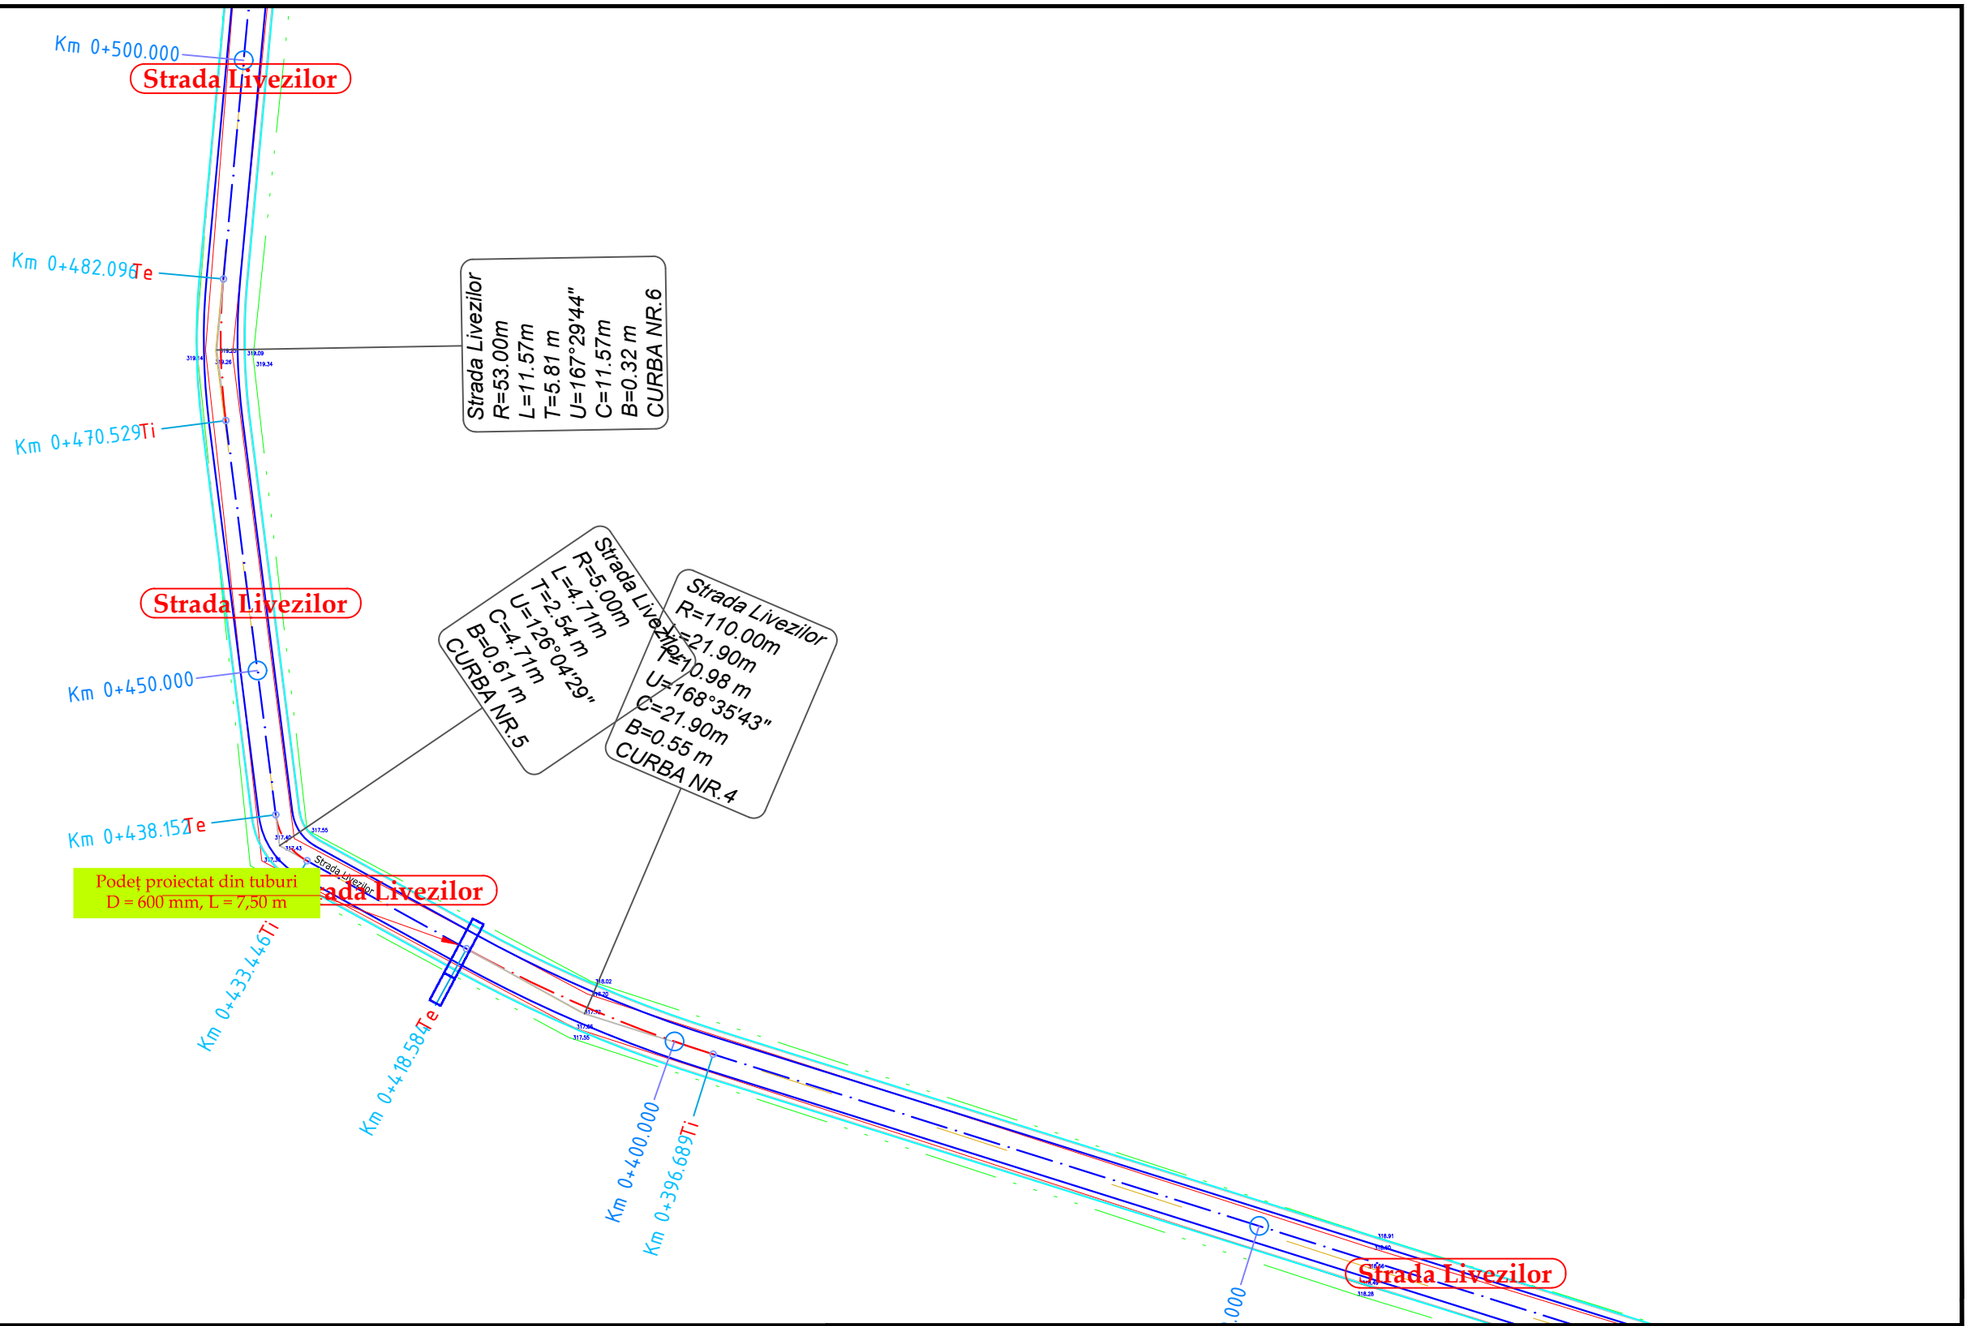

LEGENDA

- drum existent
- limita proprietati
- parte carosabila proiectata
- acostament proiectat
- rigole proiectate
- parapet proiectat
- gabioane proiectate

N

	NUME	SEMNATURA	CERINTA	REFERAT / EXPERTIZA	DATA
VERIFICATOR					

S.C. AQUA PROJECT S.R.L.
Str. Petru Rares, nr, 63, bl. A4, sc. B,
Ap. 9 , Piatra Neamt
Tel/Fax : 0233/624426
C.U.I. J27/580/2010, C.I.F. RO-27559846

DENUMIREA PROIECTULUI:
"MODERNIZARE DRUMURI COMUNALE SI SATESTI IN COMUNA ION CREANGA, JUDETUL NEAMT"

AMPLASAMENT: Comuna Ion Creanga, judetul Neamt

BENEFICIAR: Comuna Ion Creanga, judetul Neamt

PROIECTAT	dr.ing. Craciun Eugeniu		SCARA
DESENAT	Ing. Bulboaca Gheorghita-Marian		1:500
VERIFICAT	dr.ing. Craciun Eugeniu		DATA 2019
SEF PROIECT	dr.ing. Craciun Eugeniu		

DENUMIRE PLANȘĂ:

Plan de situatie

PROIECT Nr. 2019

Faza: SF

PLANSA PL 2.62

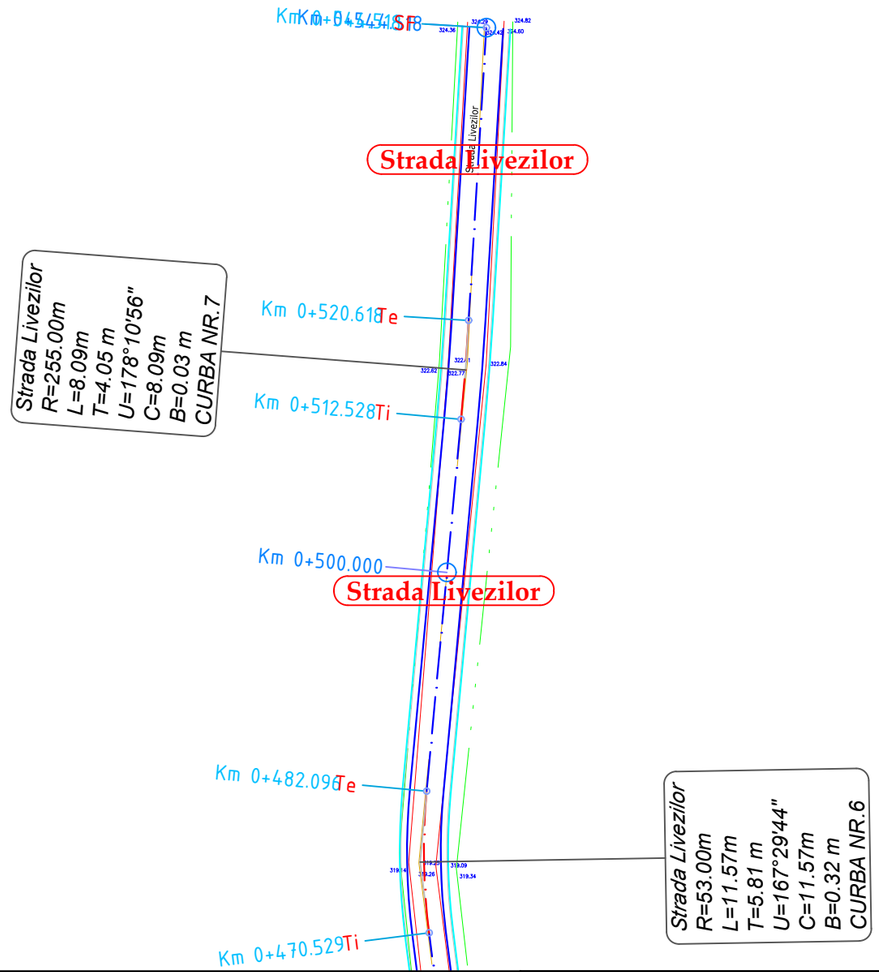

LEGENDA

- drum existent
- limita proprietati
- parte carosabila proiectata
- acostament proiectat
- rigole proiectate
- parapet proiectat
- gabioane proiectate

N

	NUME	SEMNATURA	CERINTA	REFERAT / EXPERTIZA	DATA
VERIFICATOR					

S.C. AQUA PROJECT S.R.L.
Str. Petru Rares, nr, 63, bl. A4, sc. B,
Ap. 9 , Piatra Neamt
Tel/Fax : 0233/624426
C.U.I. J27/580/2010, C.I.F. RO-27559846

DENUMIREA PROIECTULUI:
"MODERNIZARE DRUMURI COMUNALE SI SATESTI IN COMUNA ION CREANGA, JUDETUL NEAMT"

AMPLASAMENT: Comuna Ion Creanga, judetul Neamt

BENEFICIAR: Comuna Ion Creanga, judetul Neamt

PROIECTAT	dr.ing. Craciun Eugeniu	SCARA	1:500
DESENAT	Ing. Bulboaca Gheorghita-Marian		
VERIFICAT	dr.ing. Craciun Eugeniu	DATA	2019
SEF PROIECT	dr.ing. Craciun Eugeniu		

DENUMIRE PLANȘĂ:

Plan de situatie

PROIECT Nr. 2019

Faza: SF

PLANSA PL 2.63

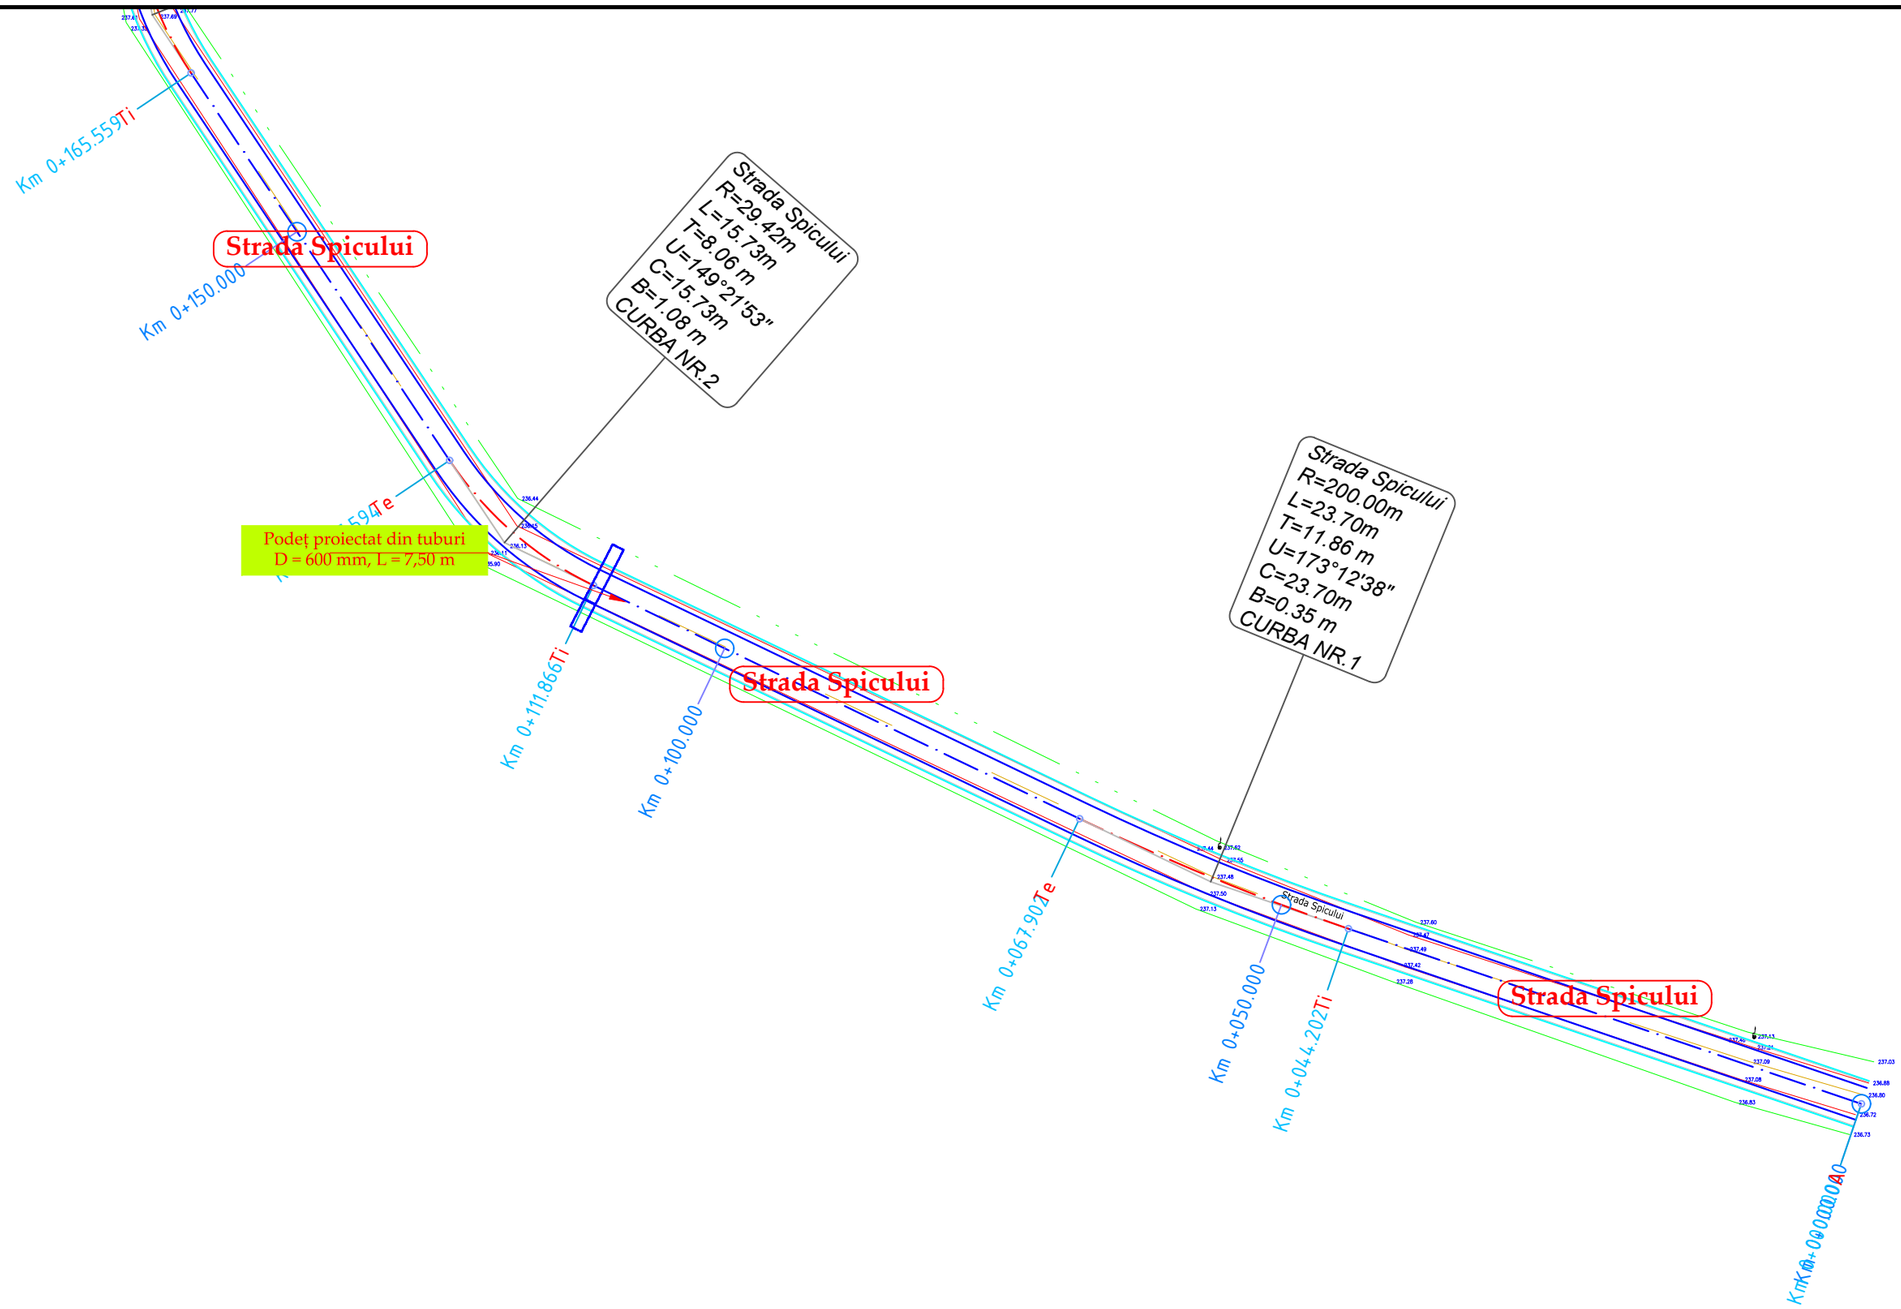

LEGENDA

- drum existent
- limita proprietati
- parte carosabila proiectata
- acostament proiectat
- rigole proiectate
- parapet proiectat
- gabioane proiectate

N

	NUME	SEMNATURA	CERINTA	REFERAT / EXPERTIZA	DATA
VERIFICATOR					

S.C. AQUA PROJECT S.R.L.
Str. Petru Rares, nr, 63, bl. A4, sc. B,
Ap. 9 , Piatra Neamt
Tel/Fax : 0233/624426
C.U.I. J27/580/2010, C.I.F. RO-27559846

DENUMIREA PROIECTULUI:
"MODERNIZARE DRUMURI COMUNALE SI SATESTI IN COMUNA ION CREANGA, JUDETUL NEAMT"

AMPLASAMENT: Comuna Ion Creanga, judetul Neamt

BENEFICIAR: Comuna Ion Creanga, judetul Neamt

PROIECT Nr. 2019

PROIECTAT	dr.ing. Craciun Eugeniu		SCARA
DESENAT	Ing. Bulboaca Gheorghita-Marian		1:500
VERIFICAT	dr.ing. Craciun Eugeniu		DATA 2019
SEF PROIECT	dr.ing. Craciun Eugeniu		

DENUMIRE PLANȘĂ:

Plan de situatie

Faza: SF

PLANSA PL 2.64

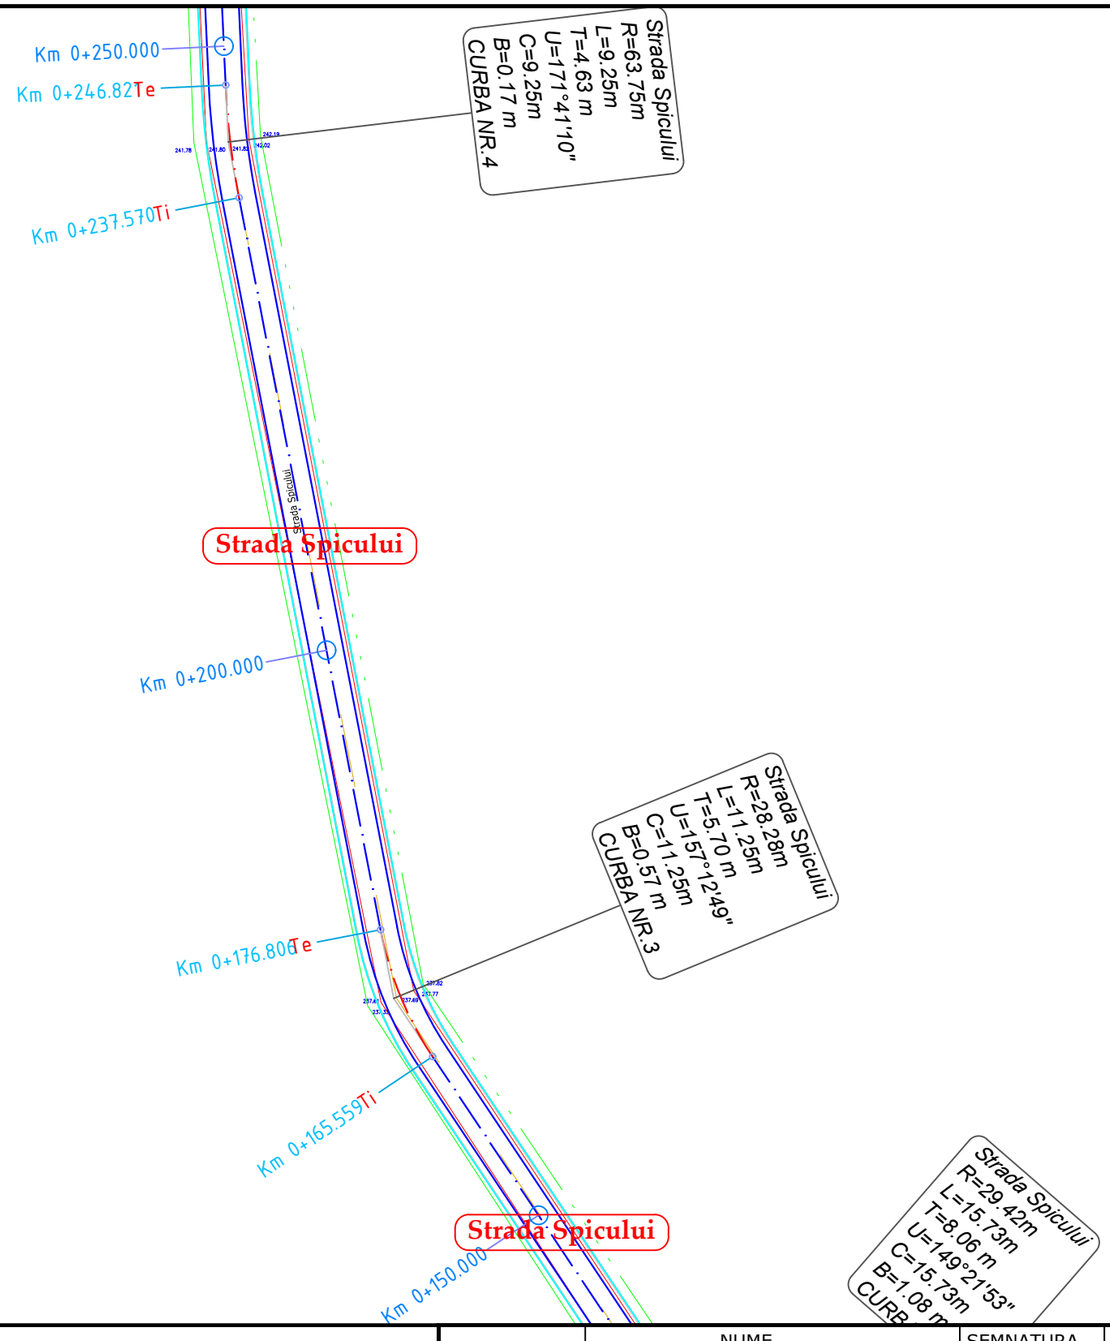

LEGENDA

- drum existent
- limita proprietati
- parte carosabila proiectata
- acostament proiectat
- rigole proiectate
- parapet proiectat
- gabioane proiectate

N

	NUME	SEMNATURA	CERINTA	REFERAT / EXPERTIZA	DATA
VERIFICATOR					

S.C. AQUA PROJECT S.R.L.
Str. Petru Rares, nr, 63, bl. A4, sc. B,
Ap. 9 , Piatra Neamt
Tel/Fax : 0233/624426
C.U.I. J27/580/2010, C.I.F. RO-27559846

DENUMIREA PROIECTULUI:
"MODERNIZARE DRUMURI COMUNALE SI SATESTI IN COMUNA ION CREANGA, JUDETUL NEAMT"

AMPLASAMENT: Comuna Ion Creanga, judetul Neamt

BENEFICIAR: Comuna Ion Creanga, judetul Neamt

PROIECT Nr. 2019

PROIECTAT	dr.ing. Craciun Eugeniu		SCARA
DESENAT	Ing. Bulboaca Gheorghita-Marian		1:500
VERIFICAT	dr.ing. Craciun Eugeniu		DATA 2019
SEF PROIECT	dr.ing. Craciun Eugeniu		

DENUMIRE PLANȘĂ:

Plan de situatie

Faza: SF

PLANSA PL 2.65

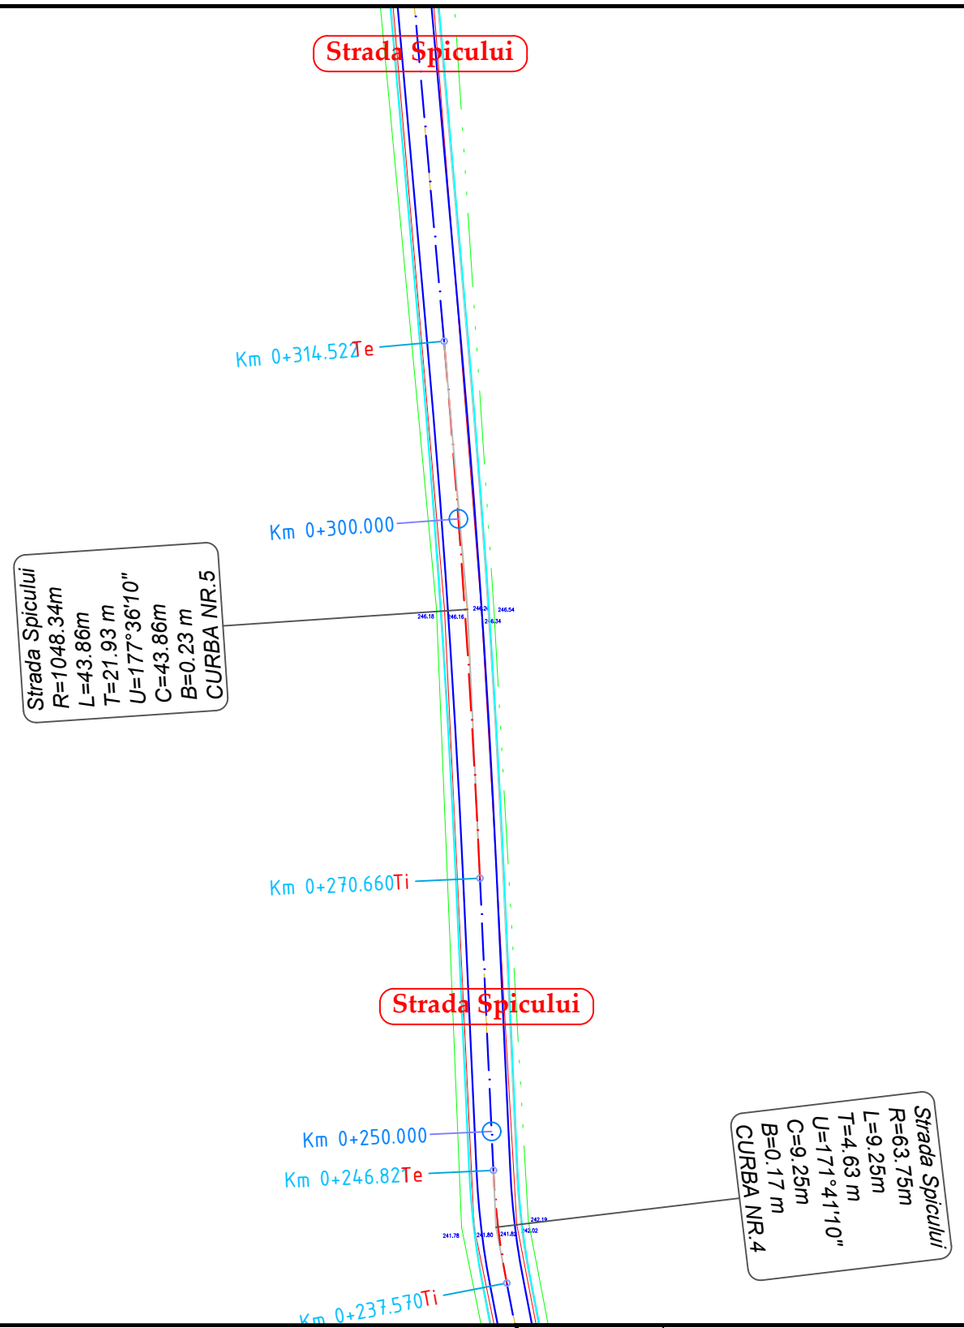

LEGENDA

- drum existent
- limita proprietati
- parte carosabila proiectata
- acostament proiectat
- rigole proiectate
- parapet proiectat
- gabioane proiectate

	NUME	SEMNATURA	CERINTA	REFERAT / EXPERTIZA	DATA
VERIFICATOR					

S.C. AQUA PROJECT S.R.L.
Str. Petru Rares, nr, 63, bl. A4, sc. B,
Ap. 9 , Piatra Neamt
Tel/Fax : 0233/624426
C.U.I. J27/580/2010, C.I.F. RO-27559846

DENUMIREA PROIECTULUI:
"MODERNIZARE DRUMURI COMUNALE SI SATESTI IN COMUNA ION CREANGA, JUDETUL NEAMT"

AMPLASAMENT: Comuna Ion Creanga, judetul Neamt

BENEFICIAR: Comuna Ion Creanga, judetul Neamt

PROIECTAT	dr.ing. Craciun Eugeniu		SCARA
DESENAT	Ing. Bulboaca Gheorghita-Marian		1:500
VERIFICAT	dr.ing. Craciun Eugeniu		DATA 2019
SEF PROIECT	dr.ing. Craciun Eugeniu		

DENUMIRE PLANȘĂ:

Plan de situatie

PROIECT Nr. 2019

Faza: SF

PLANSA PL 2.66

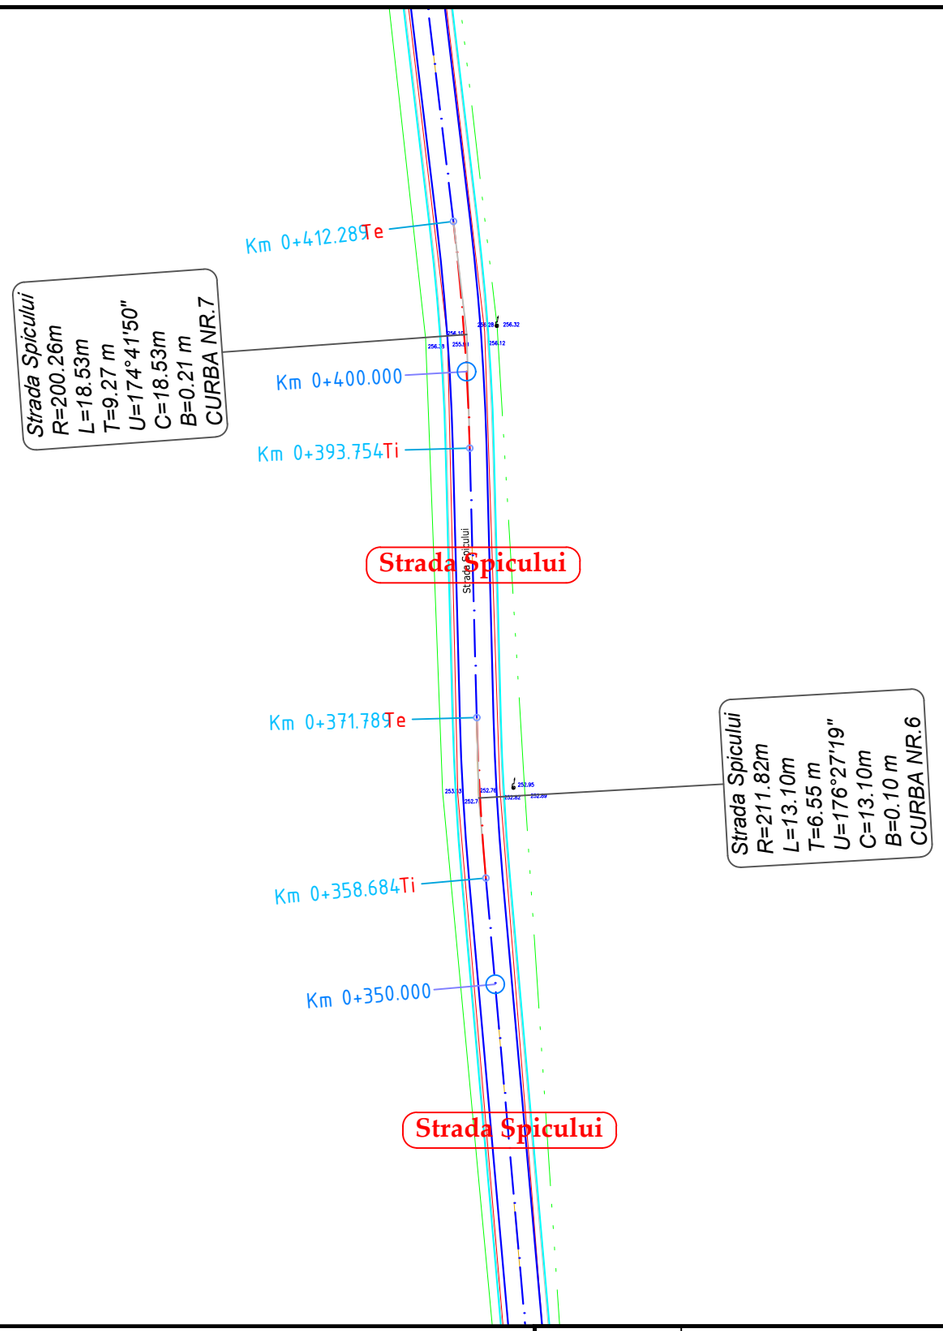

LEGENDA

- drum existent
- limita proprietati
- parte carosabila proiectata
- acostament proiectat
- rigole proiectate
- parapet proiectat
- gabioane proiectate

N

	NUME	SEMNATURA	CERINTA	REFERAT / EXPERTIZA	DATA
VERIFICATOR					

S.C. AQUA PROJECT S.R.L.
Str. Petru Rares, nr, 63, bl. A4, sc. B,
Ap. 9 , Piatra Neamt
Tel/Fax : 0233/624426
C.U.I. J27/580/2010, C.I.F. RO-27559846

DENUMIREA PROIECTULUI:
"MODERNIZARE DRUMURI COMUNALE SI SATESTI IN COMUNA ION CREANGA, JUDETUL NEAMT"

AMPLASAMENT: Comuna Ion Creanga, judetul Neamt

BENEFICIAR: Comuna Ion Creanga, judetul Neamt

PROIECT Nr. 2019

PROIECTAT	dr.ing. Craciun Eugeniu		SCARA
DESENAT	Ing. Bulboaca Gheorghita-Marian		1:500
VERIFICAT	dr.ing. Craciun Eugeniu		DATA 2019
SEF PROIECT	dr.ing. Craciun Eugeniu		

DENUMIRE PLANȘĂ:

Plan de situatie

Faza: SF

PLANSA PL 2.67

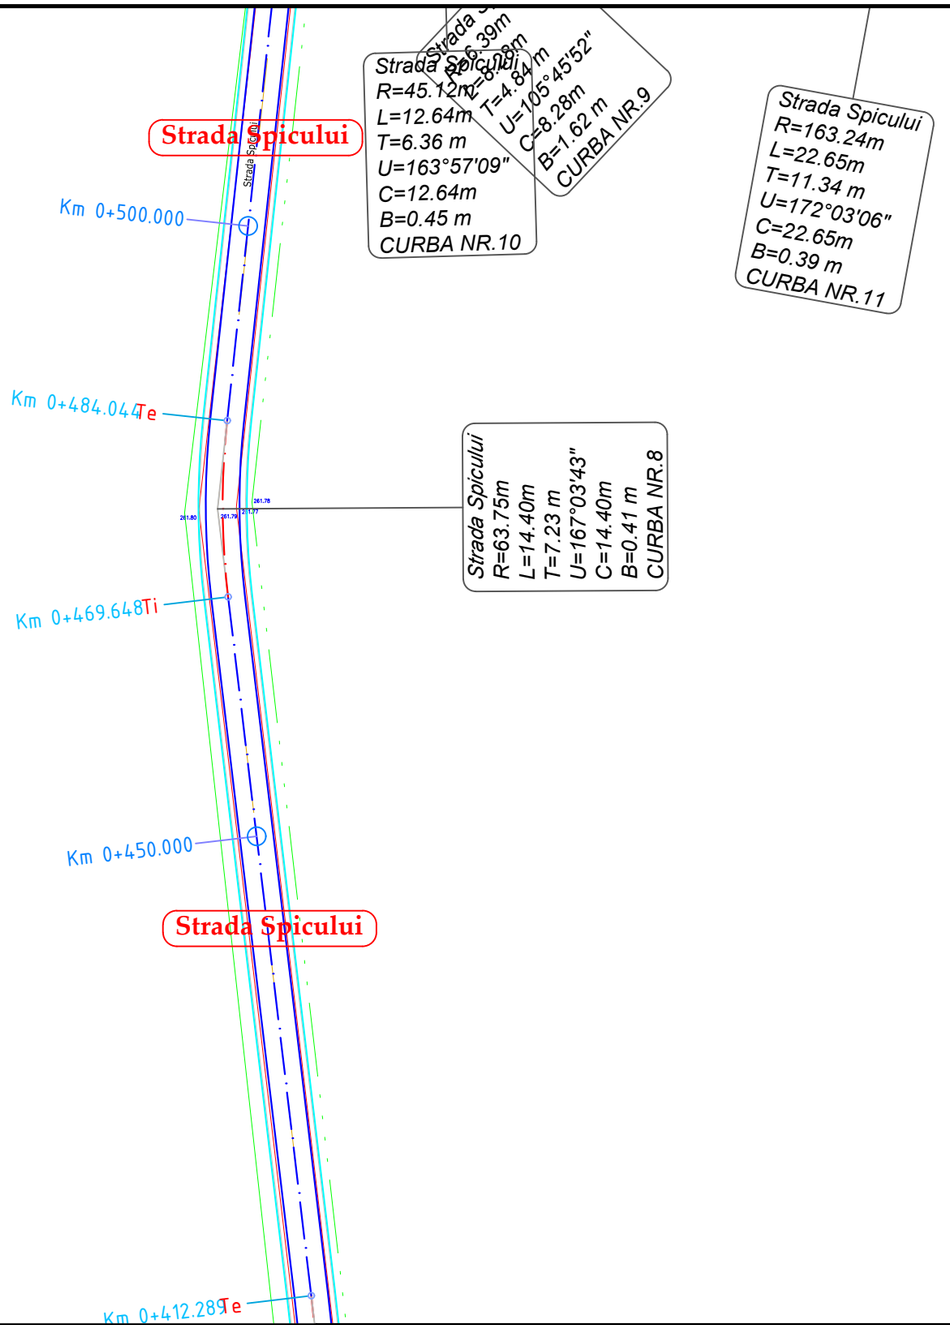

LEGENDA

- drum existent
- limita proprietati
- parte carosabila proiectata
- acostament proiectat
- rigole proiectate
- parapet proiectat
- gabioane proiectate

N

	NUME	SEMNATURA	CERINTA	REFERAT / EXPERTIZA	DATA
VERIFICATOR					

S.C. AQUA PROJECT S.R.L.
Str. Petru Rares, nr, 63, bl. A4, sc. B,
Ap. 9 , Piatra Neamt
Tel/Fax : 0233/624426
C.U.I. J27/580/2010, C.I.F. RO-27559846

DENUMIREA PROIECTULUI:
"MODERNIZARE DRUMURI COMUNALE SI SATESTI IN COMUNA ION CREANGA, JUDETUL NEAMT"

AMPLASAMENT: Comuna Ion Creanga, judetul Neamt

BENEFICIAR: Comuna Ion Creanga, judetul Neamt

PROIECTAT	dr.ing. Craciun Eugeniu	SCARA	1:500
DESENAT	Ing. Bulboaca Gheorghita-Marian	DATA	2019
VERIFICAT	dr.ing. Craciun Eugeniu		
SEF PROIECT	dr.ing. Craciun Eugeniu		

DENUMIRE PLANȘĂ:

Plan de situatie

PROIECT Nr. 2019

Faza: SF

PLANSA PL 2.68

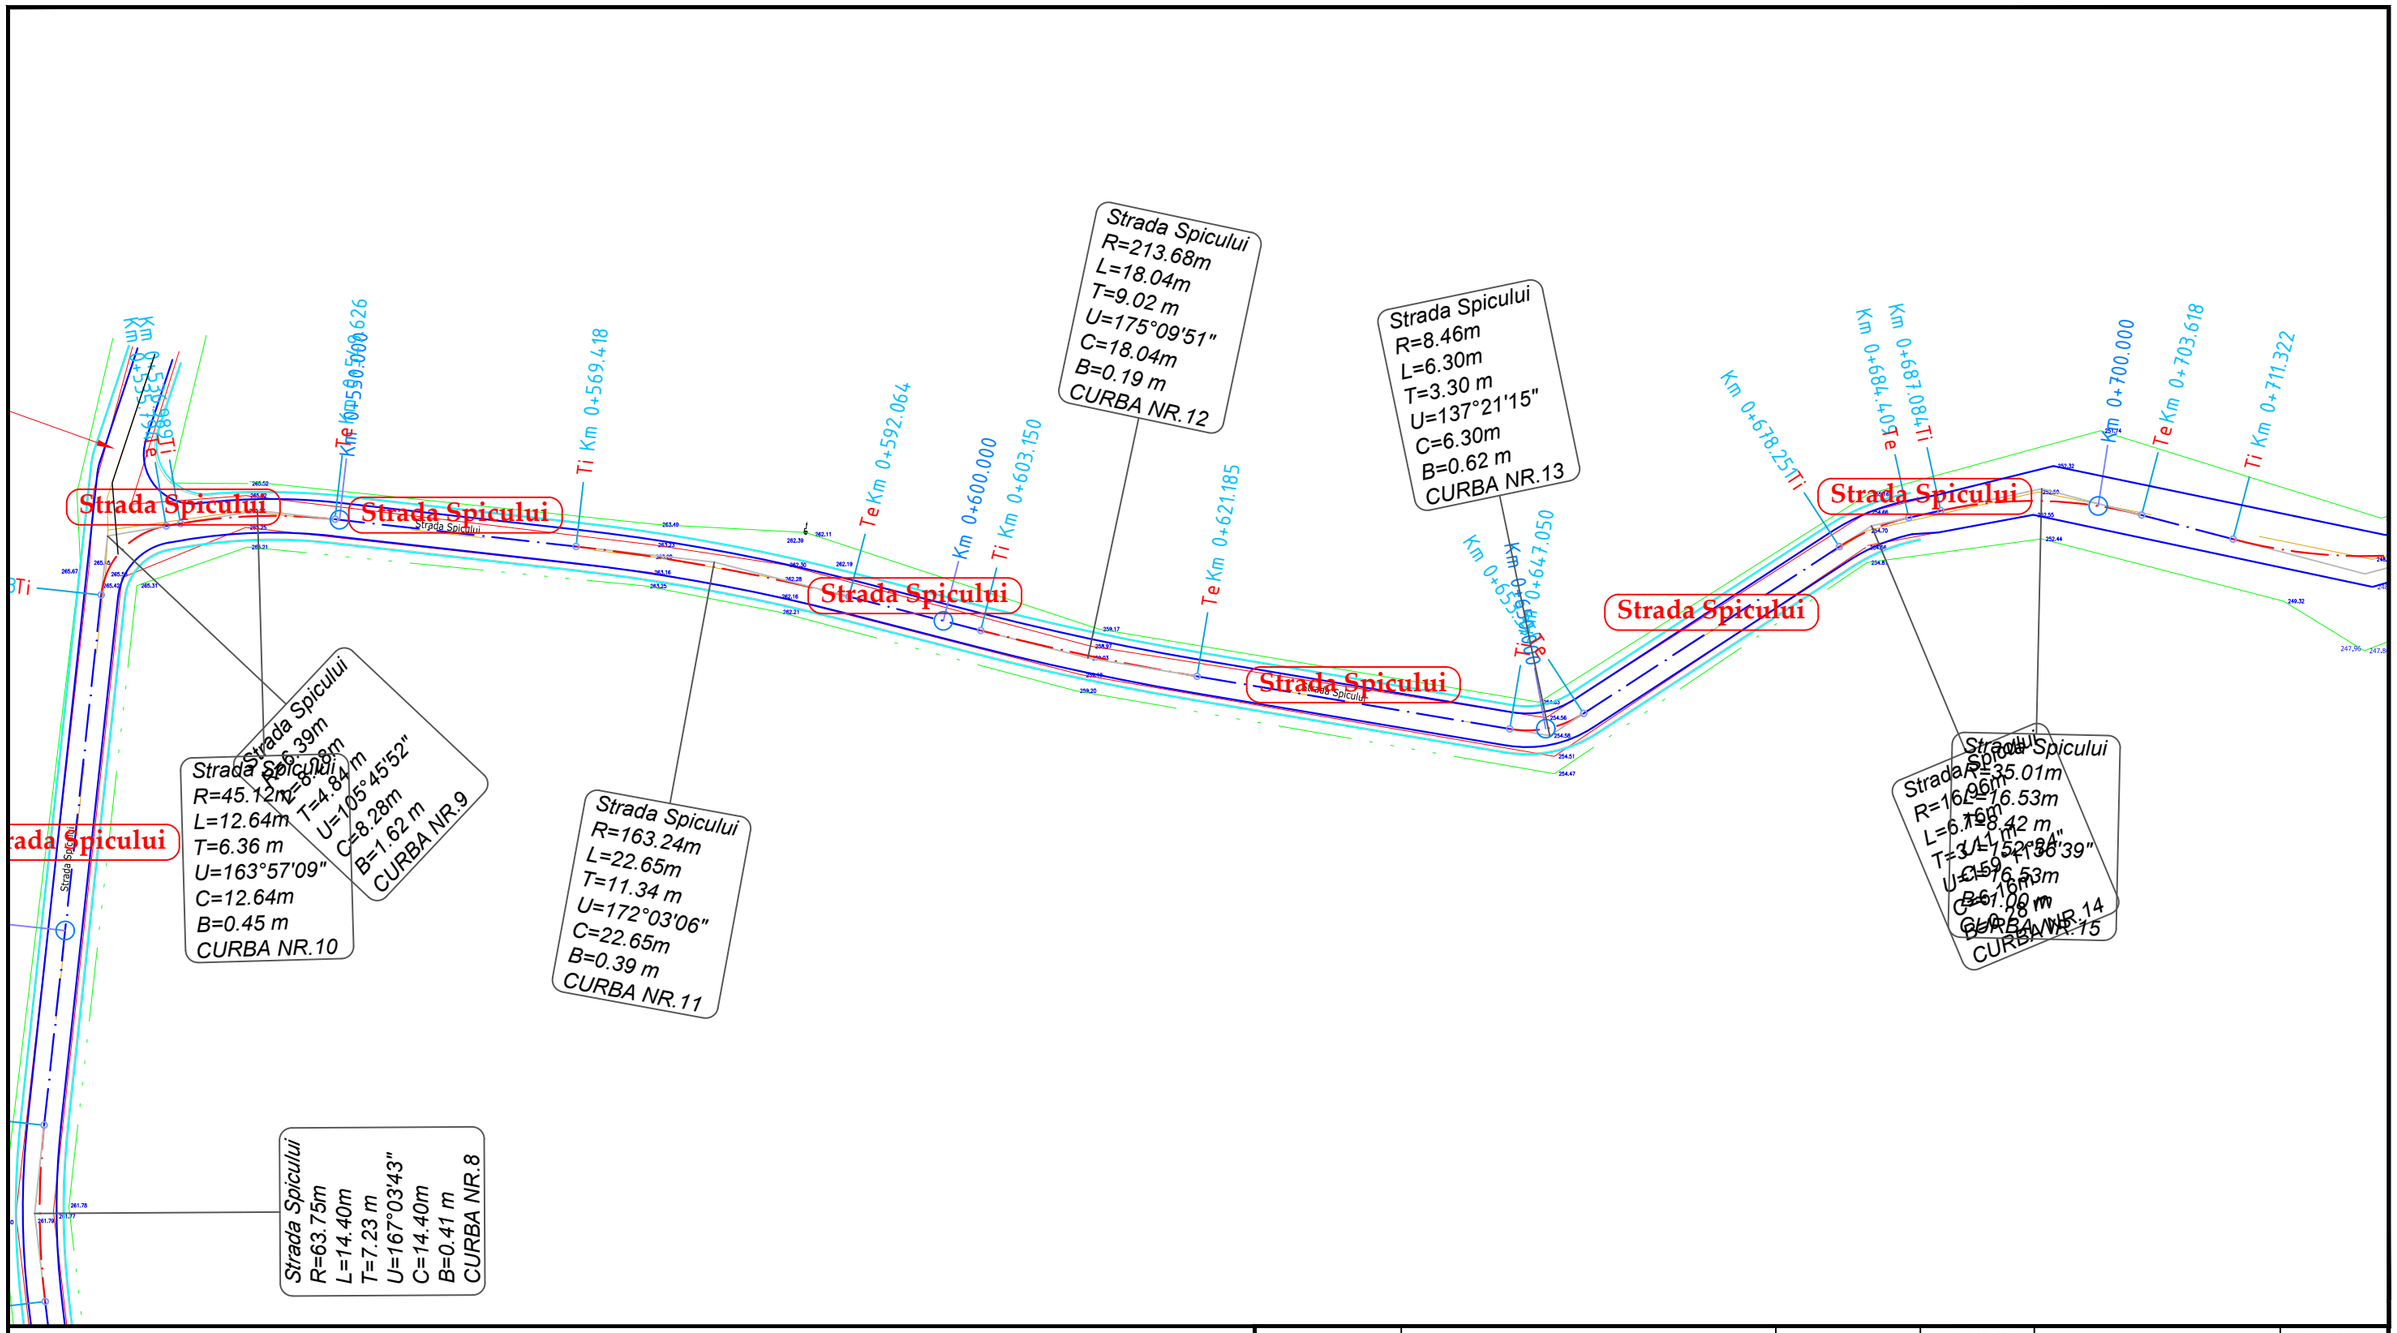

LEGENDA

- drum existent
- limita proprietati
- parte carosabila proiectata
- acostament proiectat
- rigole proiectate
- parapet proiectat
- gabioane proiectate

N

	NUME	SEMNATURA	CERINTA	REFERAT / EXPERTIZA	DATA
VERIFICATOR					

S.C. AQUA PROJECT S.R.L.
Str. Petru Rares, nr, 63, bl. A4, sc. B,
Ap. 9 , Piatra Neamt
Tel/Fax : 0233/624426
C.U.I. J27/580/2010, C.I.F. RO-27559846

DENUMIREA PROIECTULUI:
"MODERNIZARE DRUMURI COMUNALE SI SATESTI IN COMUNA ION CREANGA, JUDETUL NEAMT"

AMPLASAMENT: Comuna Ion Creanga, judetul Neamt

BENEFICIAR: Comuna Ion Creanga, judetul Neamt

PROIECT Nr. 2019

PROIECTAT	dr.ing. Craciun Eugeniu	SCARA	1:500
DESENAT	Ing. Bulboaca Gheorghita-Marian		
VERIFICAT	dr.ing. Craciun Eugeniu	DATA	2019
SEF PROIECT	dr.ing. Craciun Eugeniu		

DENUMIRE PLANȘĂ:

Plan de situatie

Faza: SF

PLANSA PL 2.69

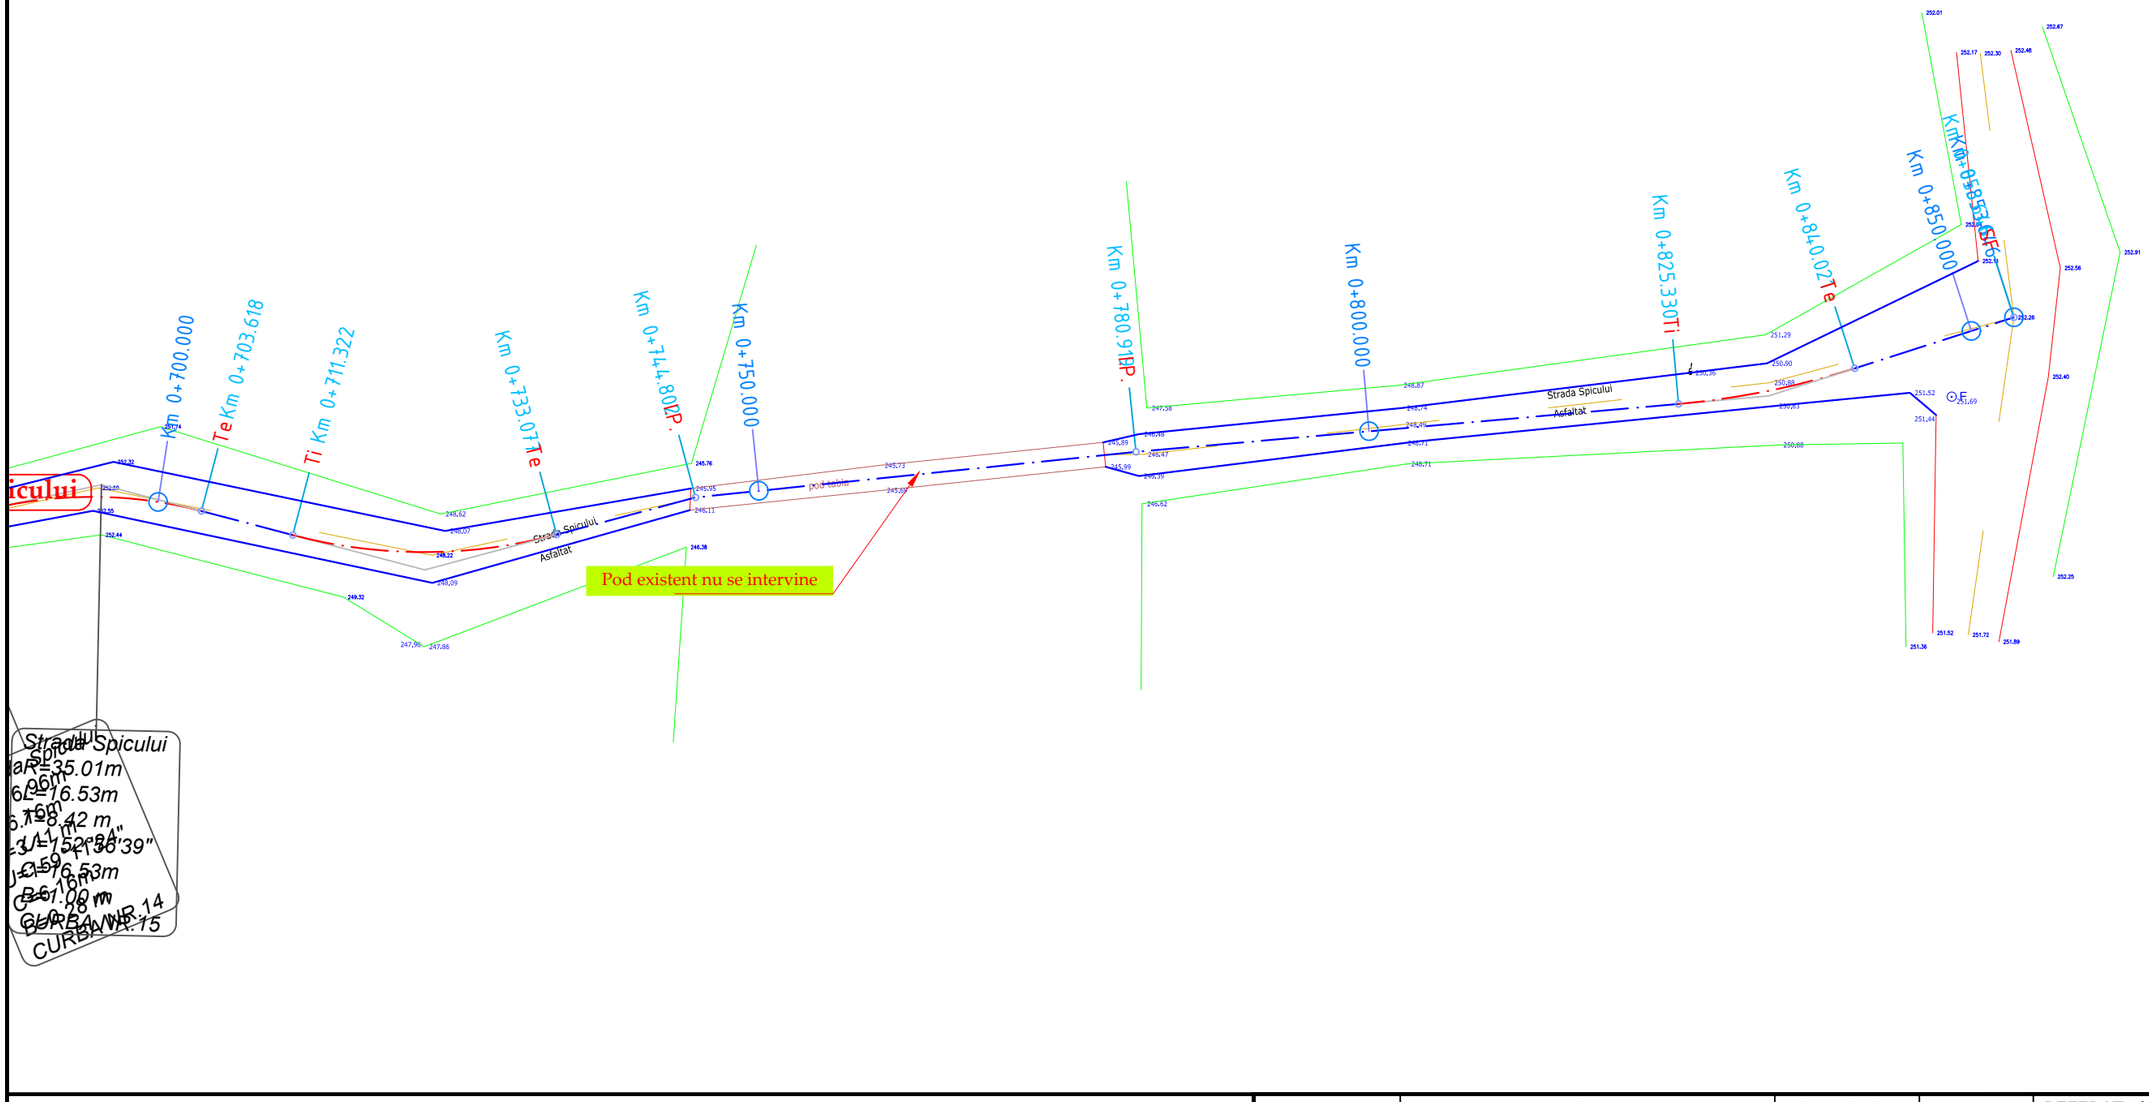

LEGENDA

- drum existent
- limita proprietati
- parte carosabila proiectata
- acostament proiectat
- rigole proiectate
- parapet proiectat
- gabioane proiectate

	NUME	SEMNATURA	CERINTA	REFERAT / EXPERTIZA	DATA
VERIFICATOR					

S.C. AQUA PROJECT S.R.L.
Str. Petru Rares, nr, 63, bl. A4, sc. B,
Ap. 9 , Piatra Neamt
Tel/Fax : 0233/624426
C.U.I. J27/580/2010, C.I.F. RO-27559846

DENUMIREA PROIECTULUI:
"MODERNIZARE DRUMURI COMUNALE SI SATESTI IN COMUNA ION CREANGA, JUDETUL NEAMT"

AMPLASAMENT: Comuna Ion Creanga, judetul Neamt

BENEFICIAR: Comuna Ion Creanga, judetul Neamt

PROIECTAT	*dr.ing. Craciun Eugeniu*	SCARA	1:500
DESENAT	Ing. Bulboaca Gheorghita-Marian	DATA	2019
VERIFICAT	*dr.ing. Craciun Eugeniu*		
SEF PROIECT	*dr.ing. Craciun Eugeniu*		

DENUMIRE PLANȘĂ:

Plan de situatie

PROIECT Nr. 2019

Faza: SF

PLANSA PL 2.70

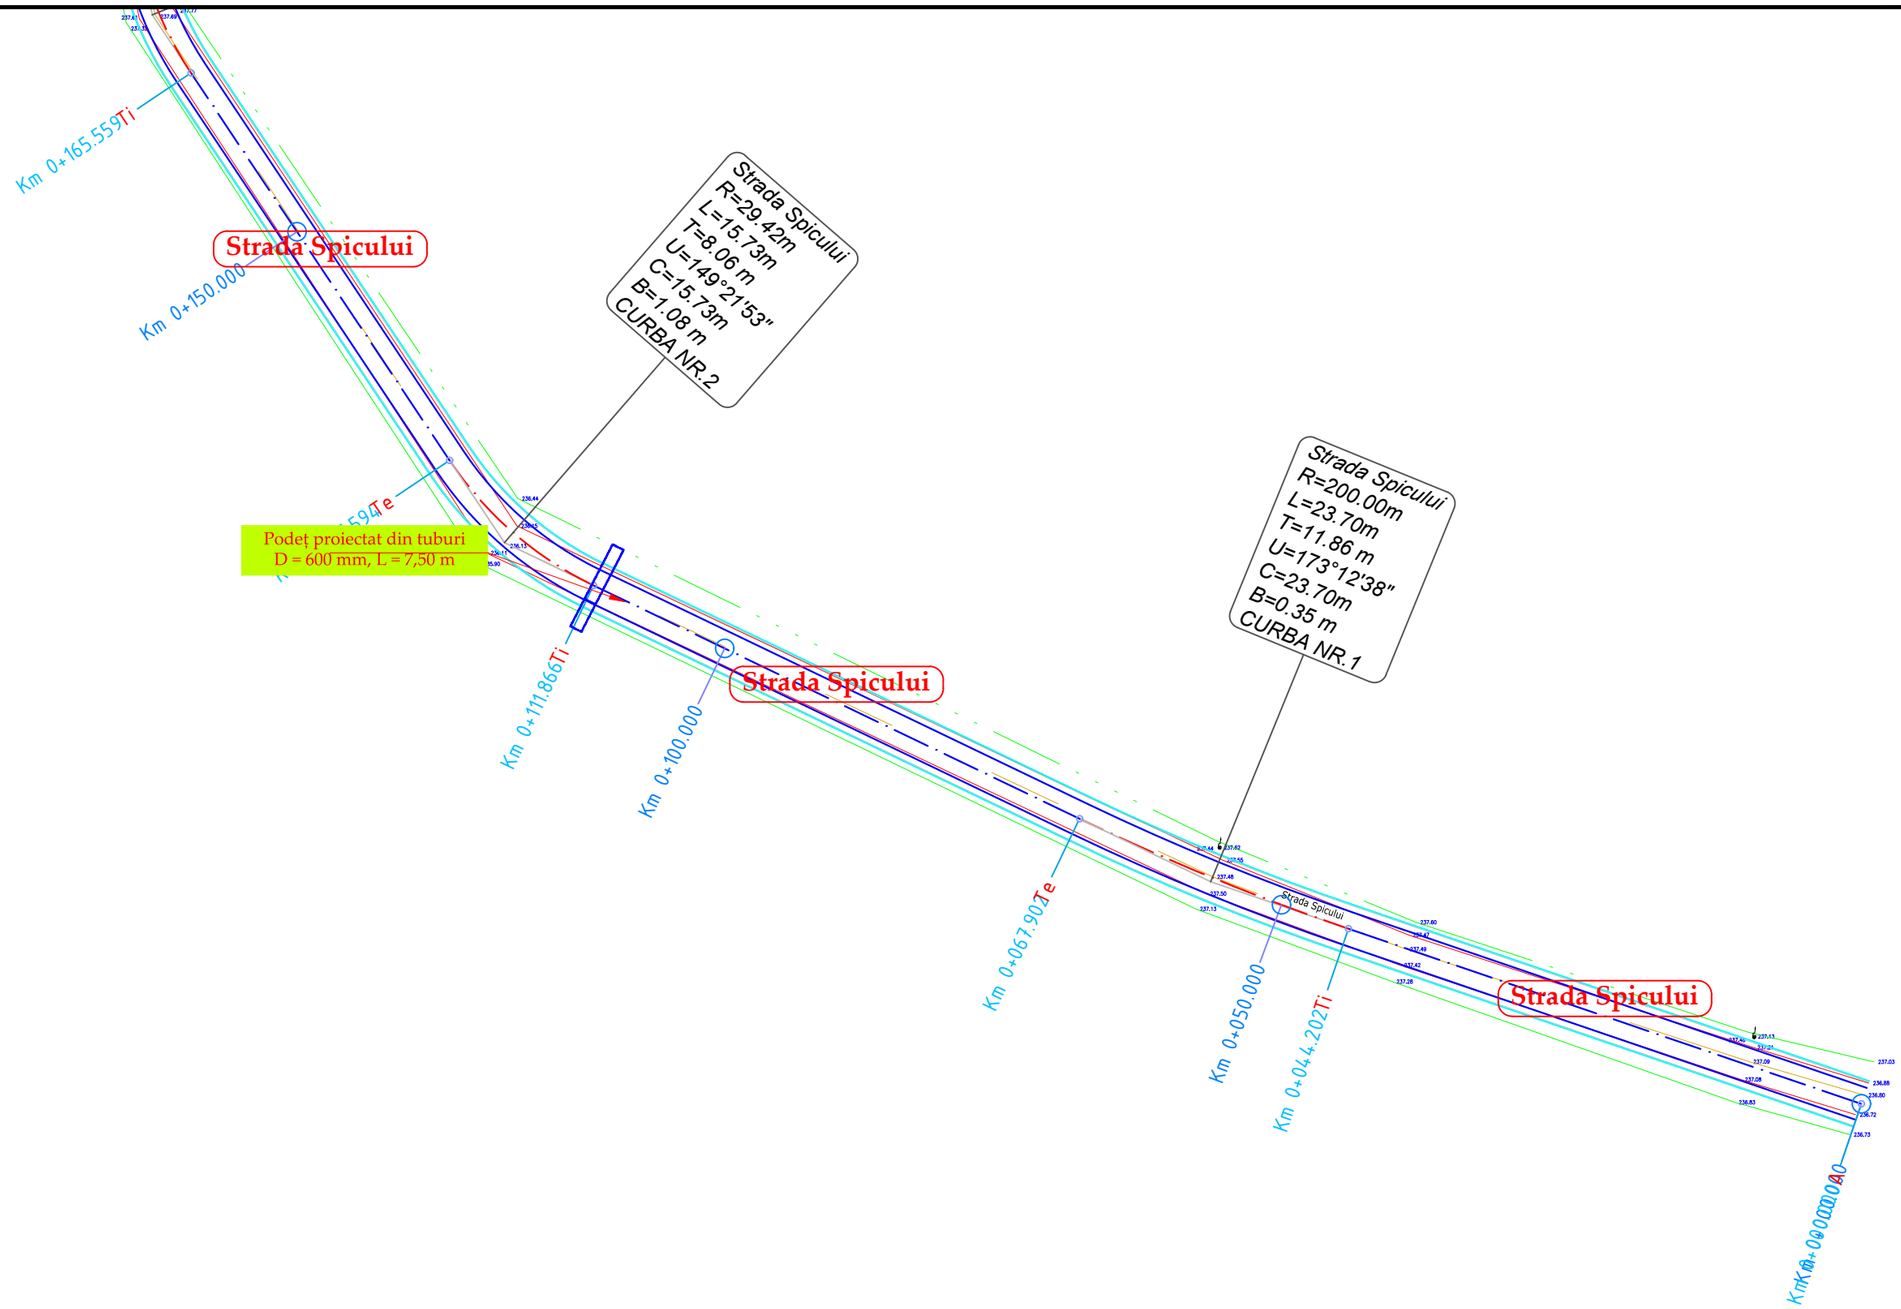

LEGENDA

- drum existent
- limita proprietati
- parte carosabila proiectata
- acostament proiectat
- rigole proiectate
- parapet proiectat
- gabioane proiectate

N

	NUME		SEMNATURA	CERINTA	REFERAT / EXPERTIZA	DATA
VERIFICATOR						

S.C. AQUA PROJECT S.R.L.
Str. Petru Rares, nr, 63, bl. A4, sc. B,
Ap. 9 , Piatra Neamt
Tel/Fax : 0233/624426
C.U.I. J27/580/2010, C.I.F. RO-27559846

DENUMIREA PROIECTULUI:
"MODERNIZARE DRUMURI COMUNALE SI SATESTI IN COMUNA ION CREANGA, JUDETUL NEAMT"

AMPLASAMENT: Comuna Ion Creanga, judetul Neamt

BENEFICIAR: Comuna Ion Creanga, judetul Neamt

PROIECT Nr. 2019

PROIECTAT	dr.ing. Craciun Eugeniu		SCARA
DESENAT	Ing. Bulboaca Gheorghita-Marian		1:500
VERIFICAT	dr.ing. Craciun Eugeniu		DATA 2019
SEF PROIECT	dr.ing. Craciun Eugeniu		

DENUMIRE PLANȘĂ:

Plan de situatie

Faza: SF

PLANSA PL 2.71

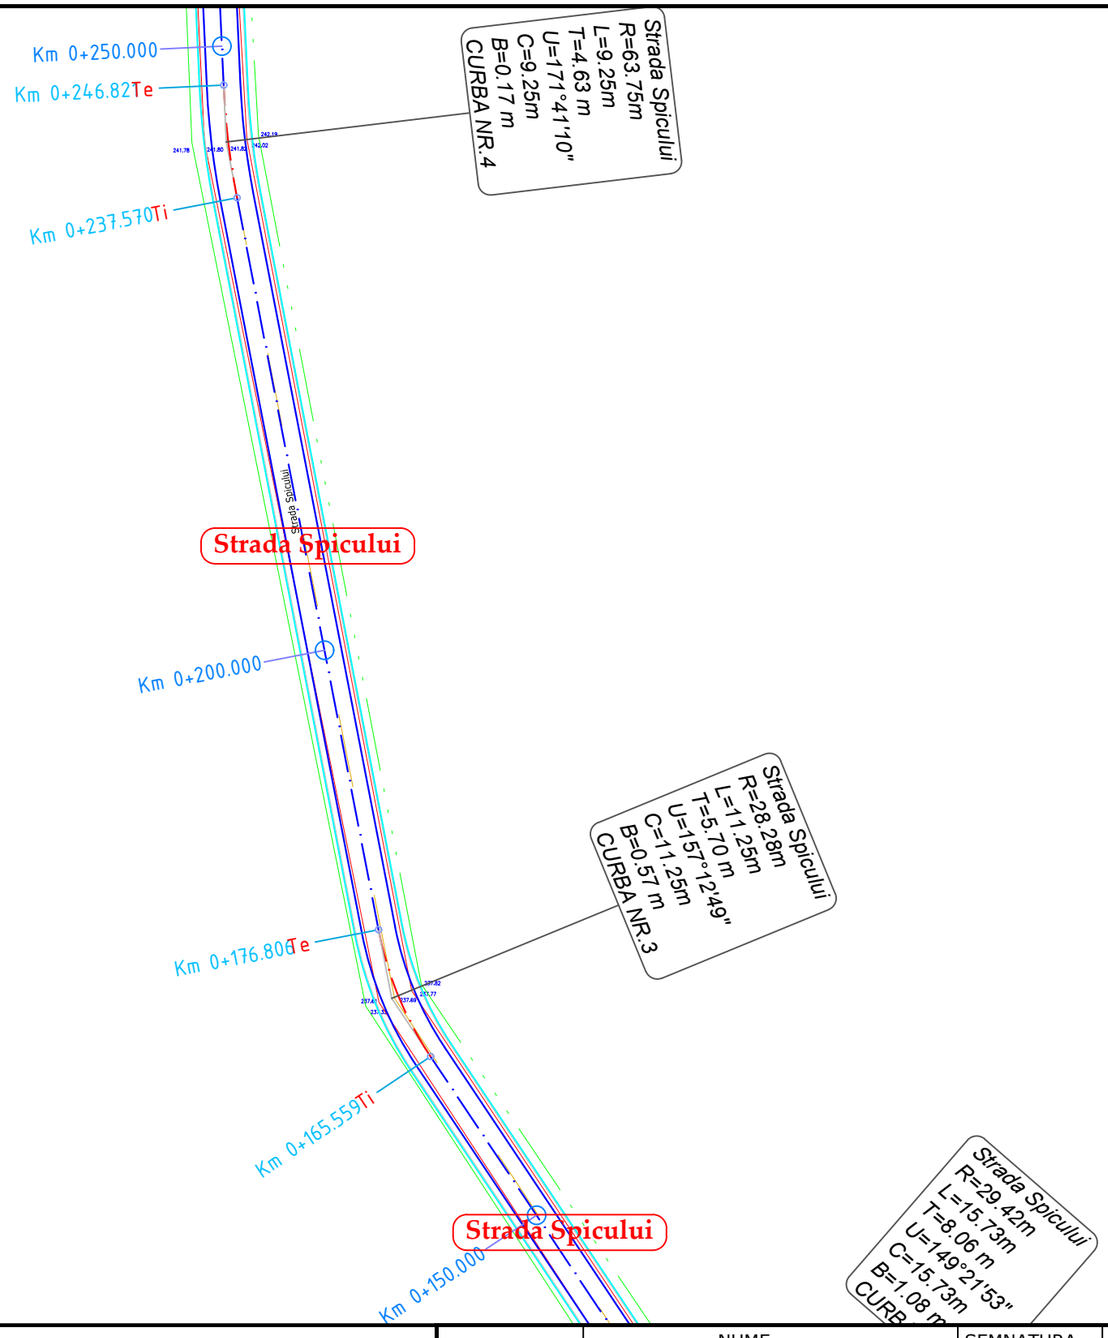

LEGENDA

- drum existent
- limita proprietati
- parte carosabila proiectata
- acostament proiectat
- rigole proiectate
- parapet proiectat
- gabioane proiectate

N

	NUME	SEMNATURA	CERINTA	REFERAT / EXPERTIZA	DATA
VERIFICATOR					

S.C. AQUA PROJECT S.R.L.
Str. Petru Rares, nr, 63, bl. A4, sc. B,
Ap. 9 , Piatra Neamt
Tel/Fax : 0233/624426
C.U.I. J27/580/2010, C.I.F. RO-27559846

DENUMIREA PROIECTULUI:
"MODERNIZARE DRUMURI COMUNALE SI SATESTI IN COMUNA ION CREANGA, JUDETUL NEAMT"

AMPLASAMENT: Comuna Ion Creanga, judetul Neamt

BENEFICIAR: Comuna Ion Creanga, judetul Neamt

PROIECT Nr. 2019

PROIECTAT	dr.ing. Craciun Eugeniu		SCARA
DESENAT	Ing. Bulboaca Gheorghita-Marian		1:500
VERIFICAT	dr.ing. Craciun Eugeniu		DATA 2019
SEF PROIECT	dr.ing. Craciun Eugeniu		

DENUMIRE PLANȘĂ:

Plan de situatie

Faza: SF

PLANSA PL 2.72

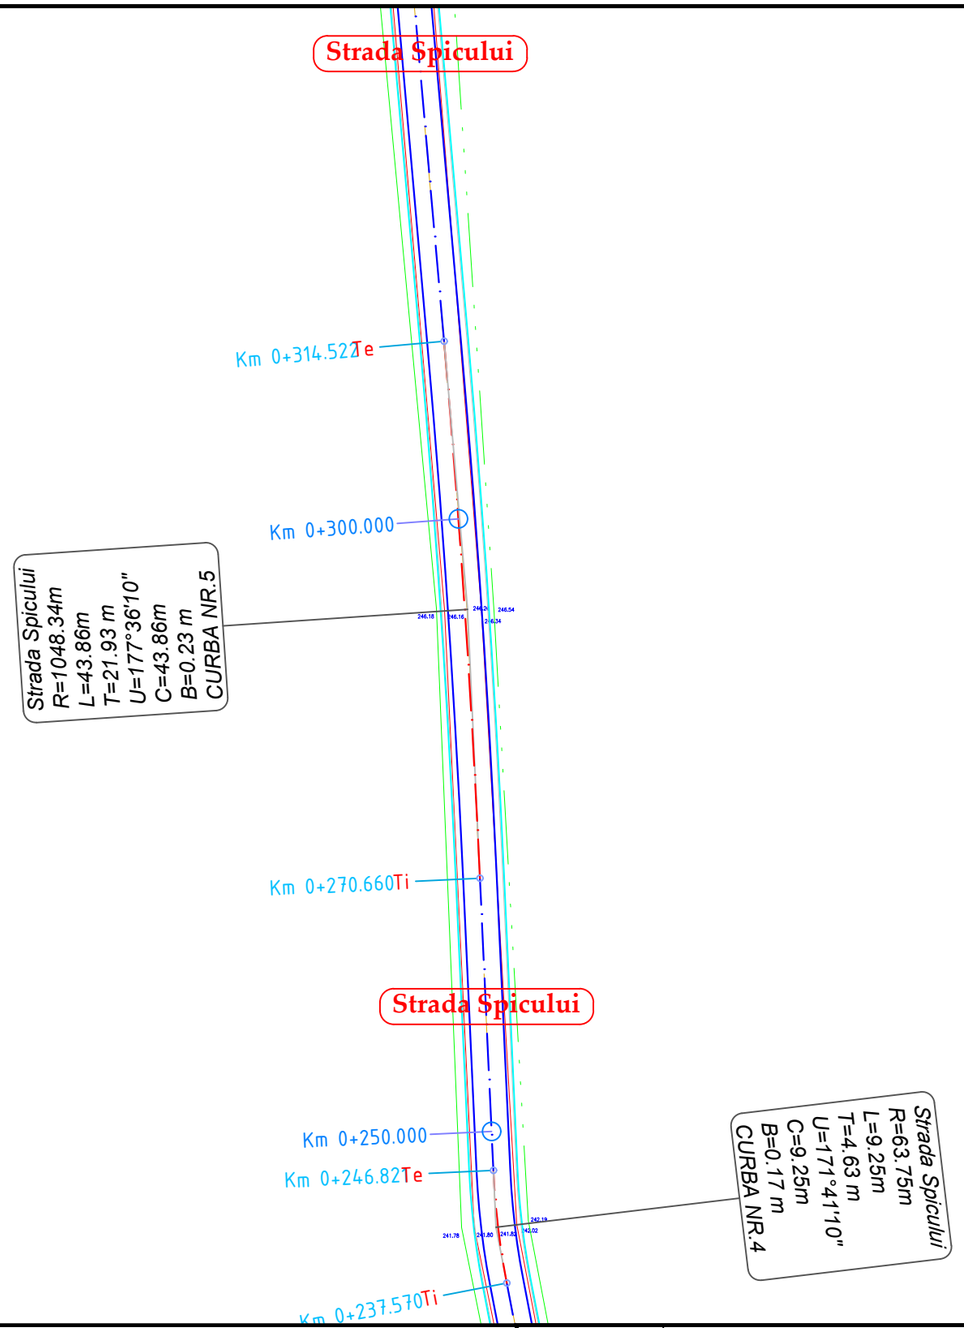

LEGENDA

- drum existent
- limita proprietati
- parte carosabila proiectata
- acostament proiectat
- rigole proiectate
- parapet proiectat
- gabioane proiectate

	NUME	SEMNATURA	CERINTA	REFERAT / EXPERTIZA	DATA
VERIFICATOR					

S.C. AQUA PROJECT S.R.L.
Str. Petru Rares, nr, 63, bl. A4, sc. B,
Ap. 9 , Piatra Neamt
Tel/Fax : 0233/624426
C.U.I. J27/580/2010, C.I.F. RO-27559846

DENUMIREA PROIECTULUI:
"MODERNIZARE DRUMURI COMUNALE SI SATESTI IN COMUNA ION CREANGA, JUDETUL NEAMT"

AMPLASAMENT: Comuna Ion Creanga, judetul Neamt

BENEFICIAR: Comuna Ion Creanga, judetul Neamt

PROIECTAT	dr.ing. Craciun Eugeniu		SCARA
DESENAT	Ing. Bulboaca Gheorghita-Marian		1:500
VERIFICAT	dr.ing. Craciun Eugeniu		DATA 2019
SEF PROIECT	dr.ing. Craciun Eugeniu		

DENUMIRE PLANȘĂ:

Plan de situatie

PROIECT Nr. 2019

Faza: SF

PLANSA PL 2.73

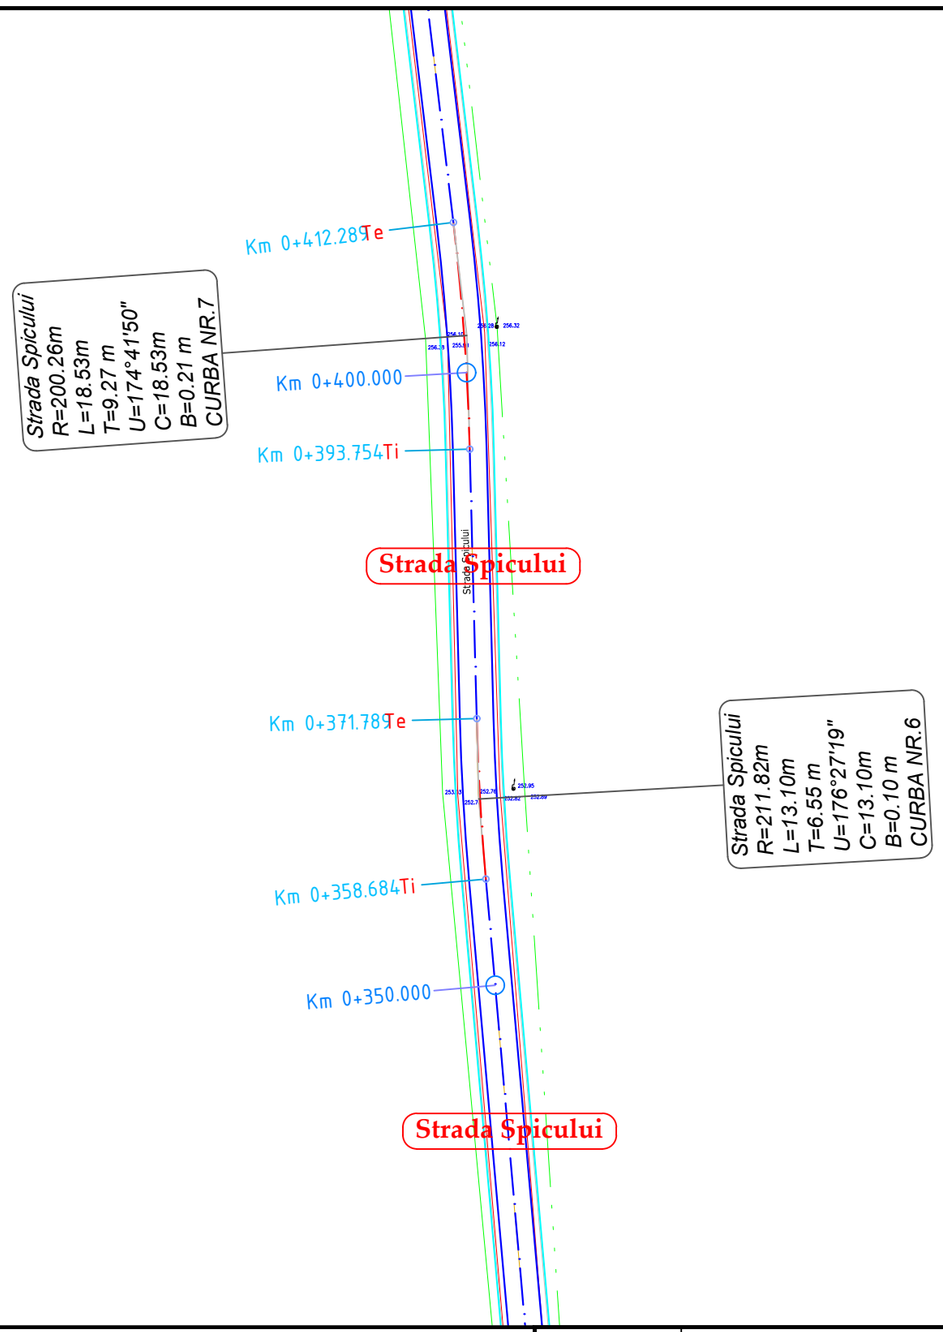

LEGENDA

- drum existent
- limita proprietati
- parte carosabila proiectata
- acostament proiectat
- rigole proiectate
- parapet proiectat
- gabioane proiectate

N

	NUME	SEMNATURA	CERINTA	REFERAT / EXPERTIZA	DATA
VERIFICATOR					

S.C. AQUA PROJECT S.R.L.
Str. Petru Rares, nr, 63, bl. A4, sc. B,
Ap. 9 , Piatra Neamt
Tel/Fax : 0233/624426
C.U.I. J27/580/2010, C.I.F. RO-27559846

DENUMIREA PROIECTULUI:
"MODERNIZARE DRUMURI COMUNALE SI SATESTI IN COMUNA ION CREANGA, JUDETUL NEAMT"

AMPLASAMENT: Comuna Ion Creanga, judetul Neamt

BENEFICIAR: Comuna Ion Creanga, judetul Neamt

PROIECTAT	dr.ing. Craciun Eugeniu		SCARA
DESENAT	Ing. Bulboaca Gheorghita-Marian		1:500
VERIFICAT	dr.ing. Craciun Eugeniu		DATA 2019
SEF PROIECT	dr.ing. Craciun Eugeniu		

DENUMIRE PLANȘĂ:

Plan de situatie

PROIECT Nr. 2019

Faza: SF

PLANSA PL 2.74

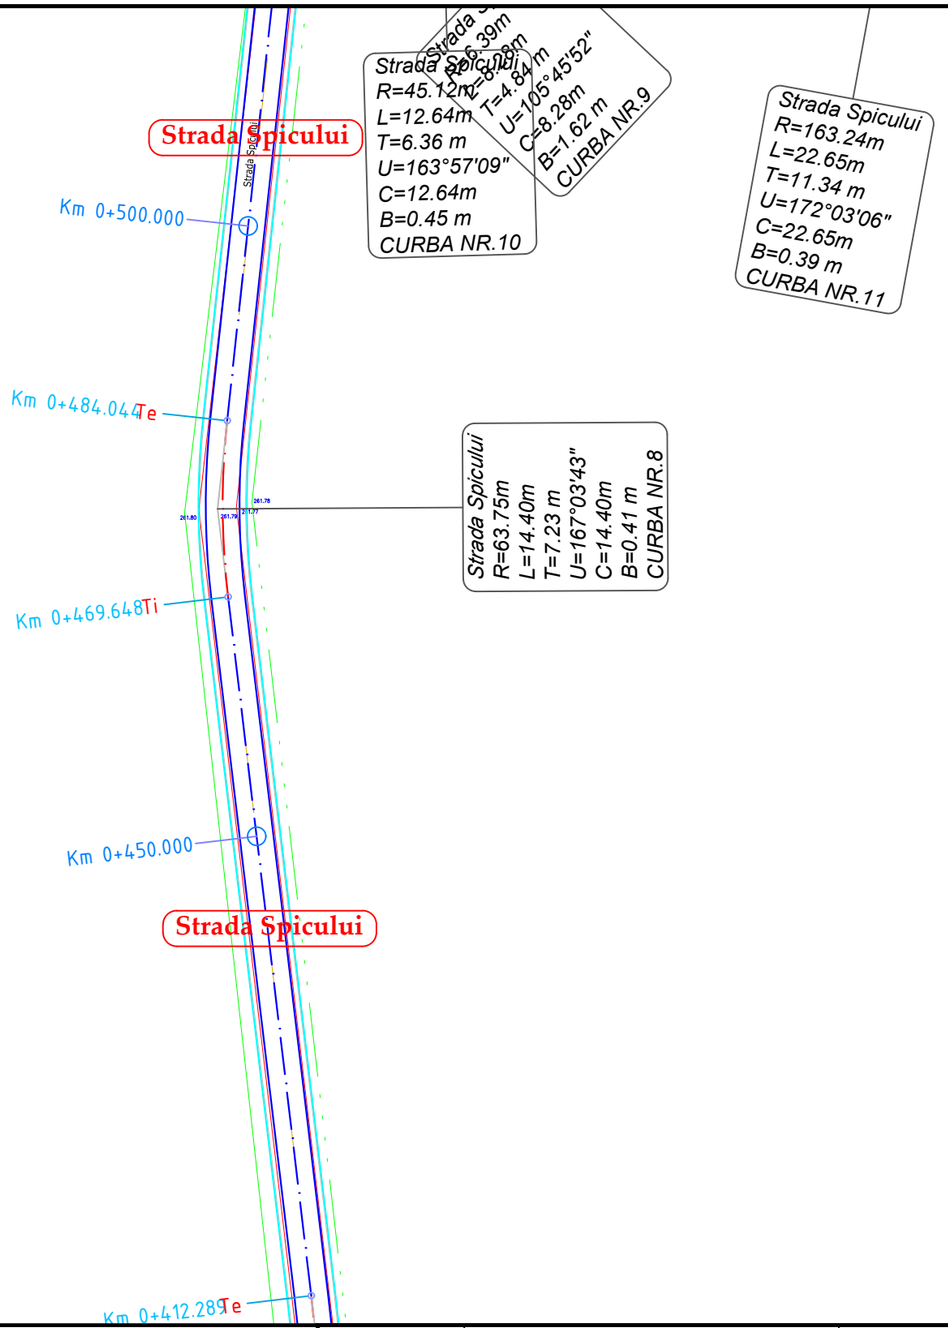

LEGENDA

- drum existent
- limita proprietati
- parte carosabila proiectata
- acostament proiectat
- rigole proiectate
- parapet proiectat
- gabioane proiectate

N

	NUME	SEMNATURA	CERINTA	REFERAT / EXPERTIZA	DATA
VERIFICATOR					

S.C. AQUA PROJECT S.R.L.
Str. Petru Rares, nr, 63, bl. A4, sc. B,
Ap. 9 , Piatra Neamt
Tel/Fax : 0233/624426
C.U.I. J27/580/2010, C.I.F. RO-27559846

DENUMIREA PROIECTULUI:
"MODERNIZARE DRUMURI COMUNALE SI SATESTI IN COMUNA ION CREANGA, JUDETUL NEAMT"

AMPLASAMENT: Comuna Ion Creanga, judetul Neamt

BENEFICIAR: Comuna Ion Creanga, judetul Neamt

PROIECTAT	dr.ing. Craciun Eugeniu	SCARA	1:500
DESENAT	Ing. Bulboaca Gheorghita-Marian	DATA	2019
VERIFICAT	dr.ing. Craciun Eugeniu		
SEF PROIECT	dr.ing. Craciun Eugeniu		

DENUMIRE PLANȘĂ:

Plan de situatie

PROIECT Nr. 2019

Faza: SF

PLANSA PL 2.75

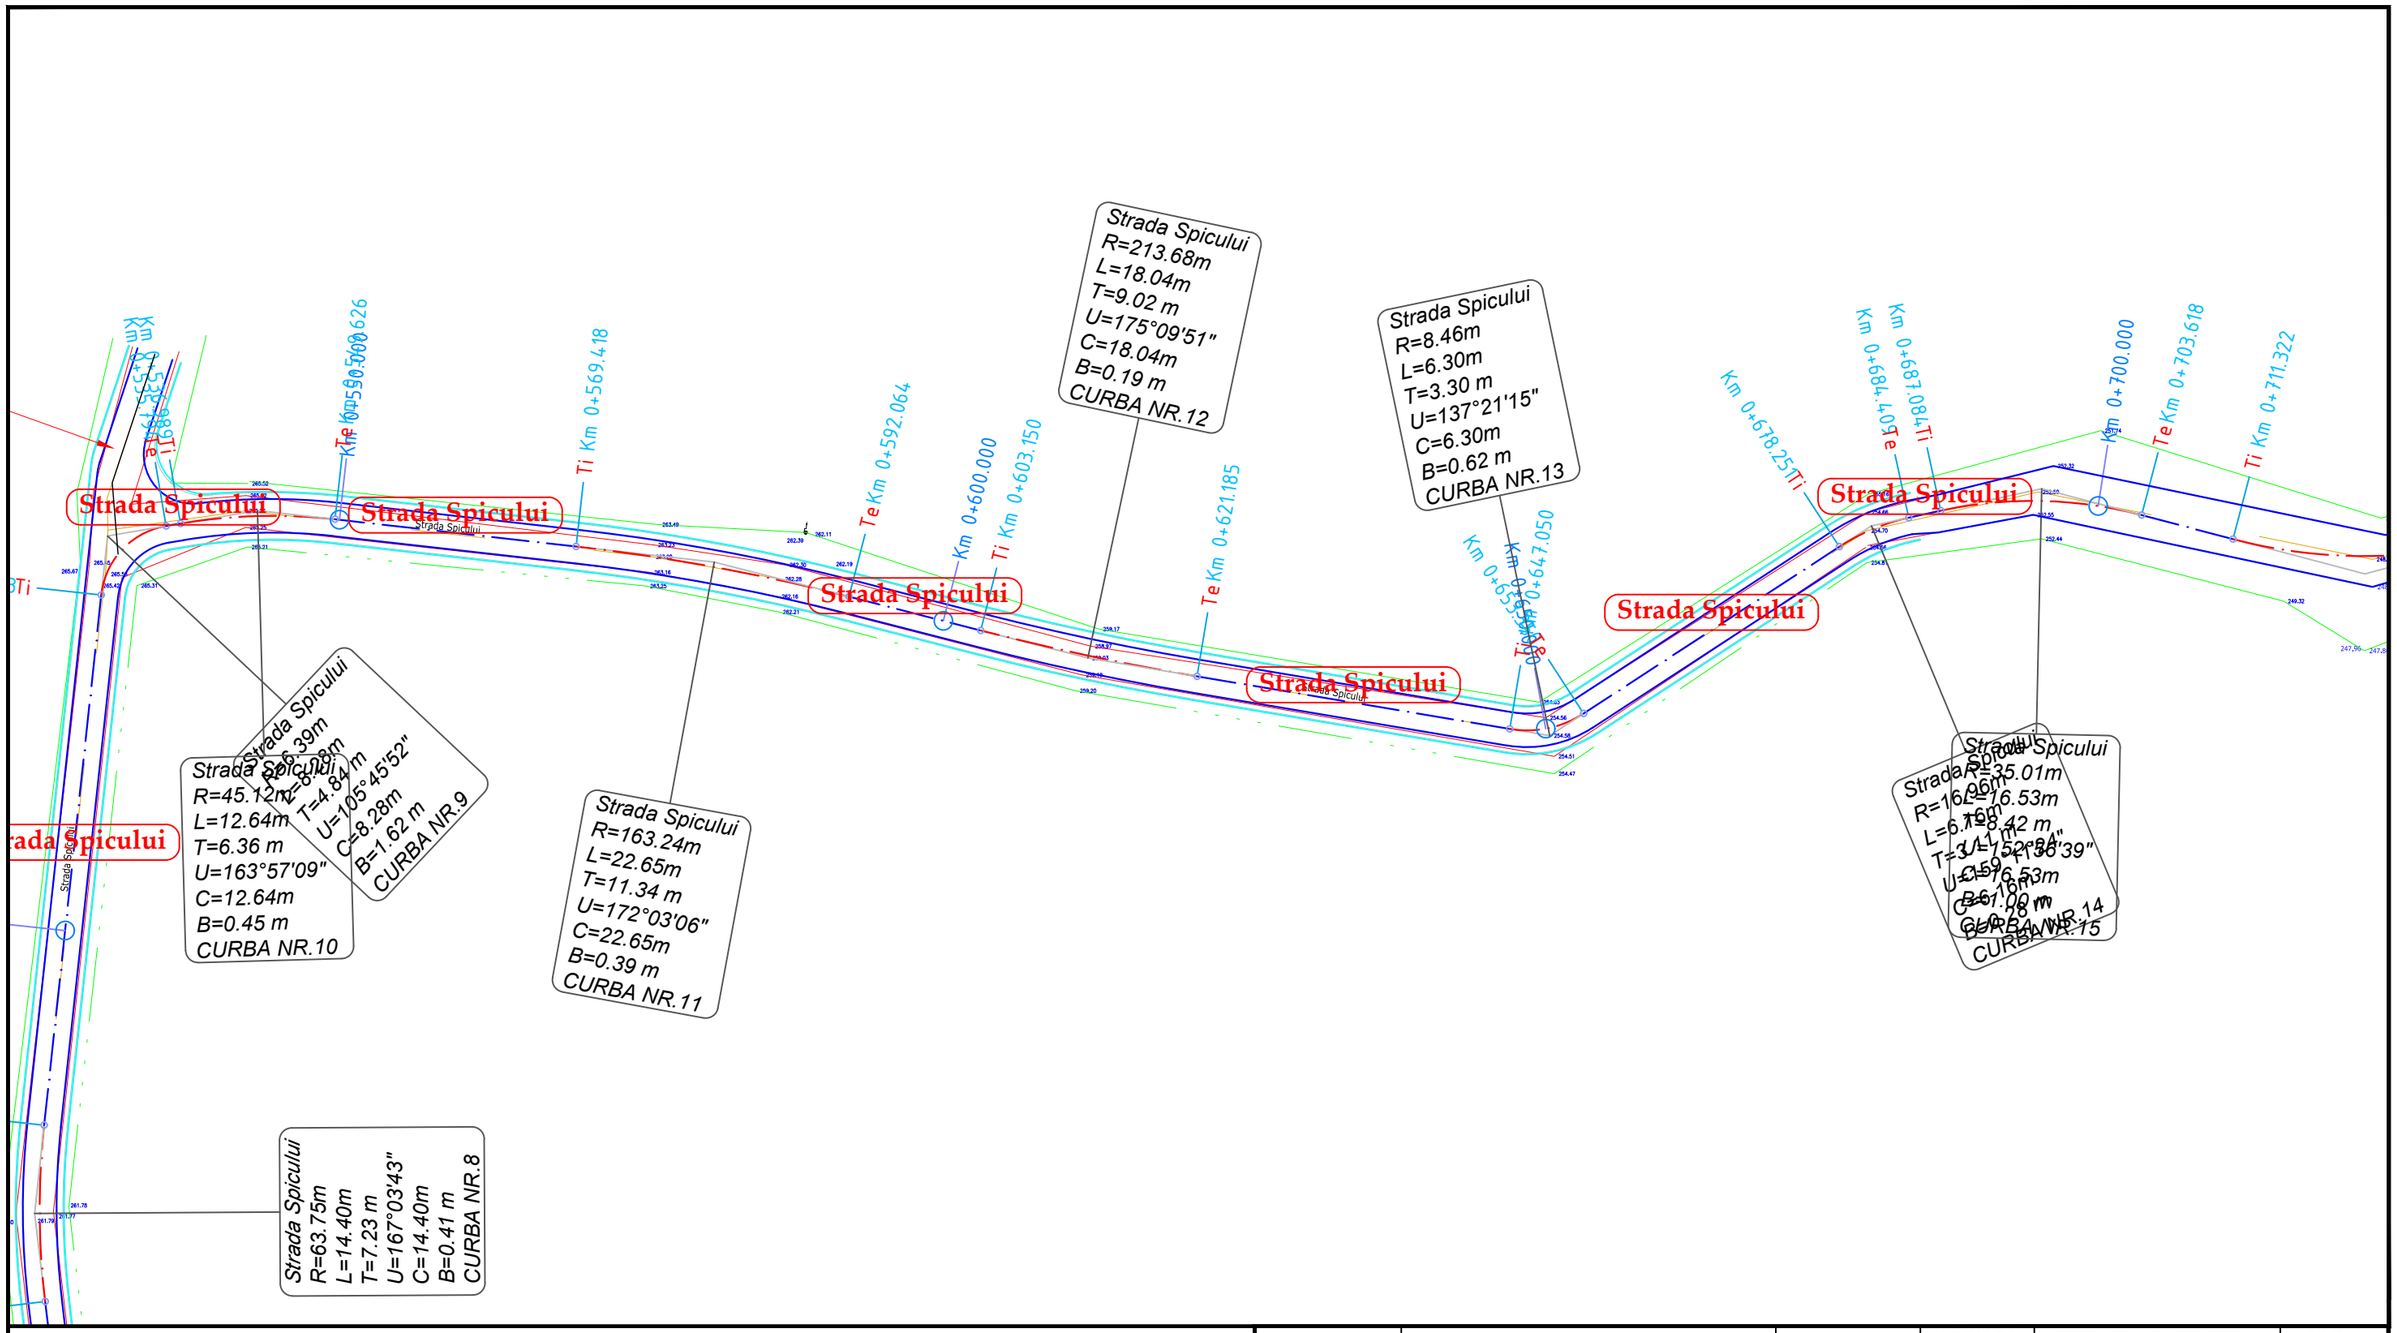

LEGENDA

- drum existent
- limita proprietati
- parte carosabila proiectata
- acostament proiectat
- rigole proiectate
- parapet proiectat
- gabioane proiectate

N

	NUME	SEMNATURA	CERINTA	REFERAT / EXPERTIZA	DATA
VERIFICATOR					

S.C. AQUA PROJECT S.R.L.
Str. Petru Rares, nr, 63, bl. A4, sc. B,
Ap. 9 , Piatra Neamt
Tel/Fax : 0233/624426
C.U.I. J27/580/2010, C.I.F. RO-27559846

DENUMIREA PROIECTULUI:
"MODERNIZARE DRUMURI COMUNALE SI SATESTI IN COMUNA ION CREANGA, JUDETUL NEAMT"

AMPLASAMENT: Comuna Ion Creanga, judetul Neamt

BENEFICIAR: Comuna Ion Creanga, judetul Neamt

PROIECT Nr. 2019

PROIECTAT	dr.ing. Craciun Eugeniu	SCARA	1:500
DESENAT	Ing. Bulboaca Gheorghita-Marian		
VERIFICAT	dr.ing. Craciun Eugeniu	DATA	2019
SEF PROIECT	dr.ing. Craciun Eugeniu		

DENUMIRE PLANȘĂ:

Plan de situatie

Faza: SF

PLANSA PL 2.76

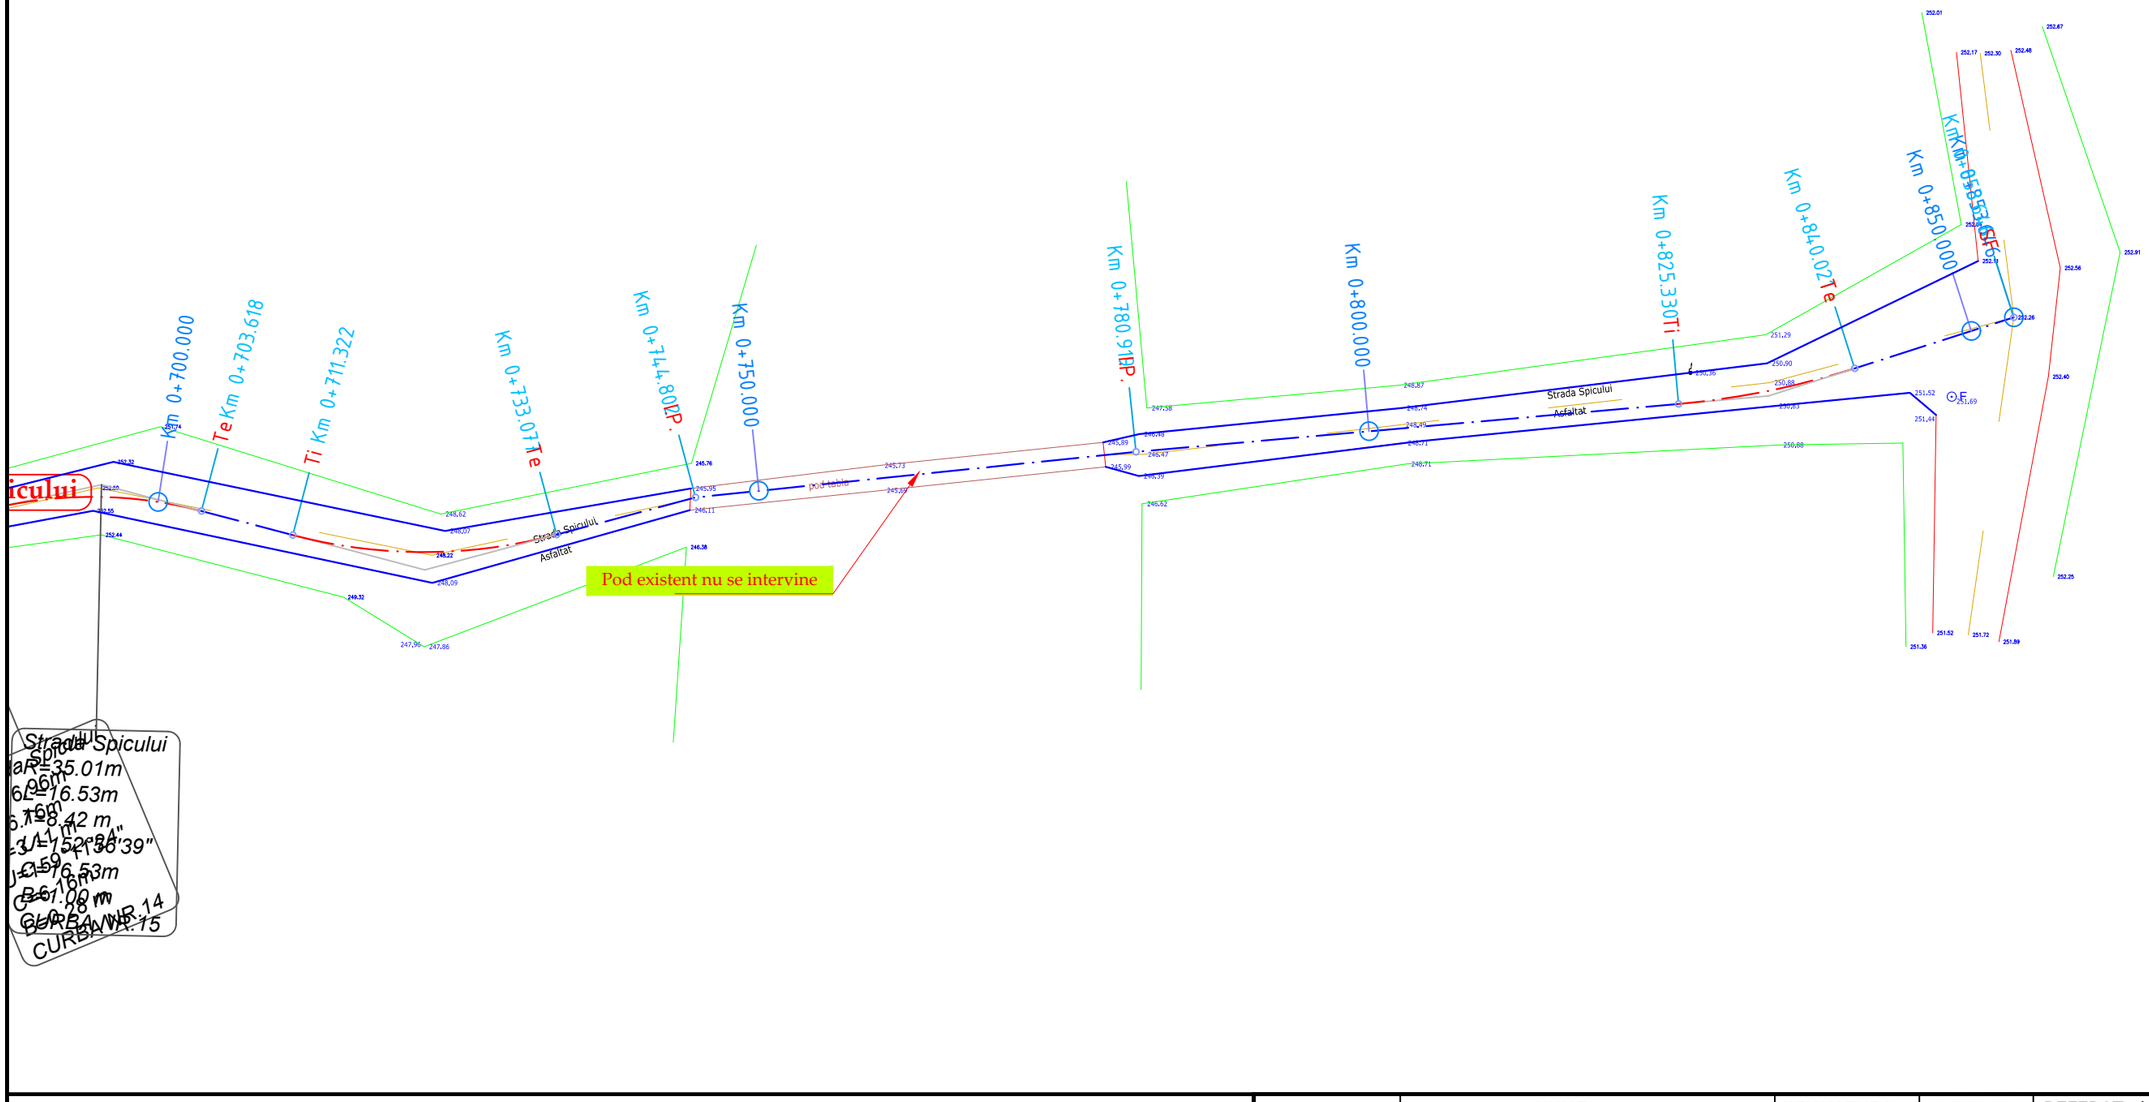

LEGENDA

- drum existent
- limita proprietati
- parte carosabila proiectata
- acostament proiectat
- rigole proiectate
- parapet proiectat
- gabioane proiectate

	NUME	SEMNATURA	CERINTA	REFERAT / EXPERTIZA	DATA
VERIFICATOR					

S.C. AQUA PROJECT S.R.L.
Str. Petru Rares, nr, 63, bl. A4, sc. B,
Ap. 9 , Piatra Neamt
Tel/Fax : 0233/624426
C.U.I. J27/580/2010, C.I.F. RO-27559846

DENUMIREA PROIECTULUI:
"MODERNIZARE DRUMURI COMUNALE SI SATESTI IN COMUNA ION CREANGA, JUDETUL NEAMT"

AMPLASAMENT: Comuna Ion Creanga, judetul Neamt

BENEFICIAR: Comuna Ion Creanga, judetul Neamt

PROIECTAT	dr.ing. Craciun Eugeniu		SCARA
DESENAT	Ing. Bulboaca Gheorghita-Marian		1:500
VERIFICAT	dr.ing. Craciun Eugeniu		DATA
SEF PROIECT	dr.ing. Craciun Eugeniu		2019

DENUMIRE PLANȘĂ:

Plan de situatie

PROIECT Nr. 2019

Faza: SF

PLANSA PL 2.77

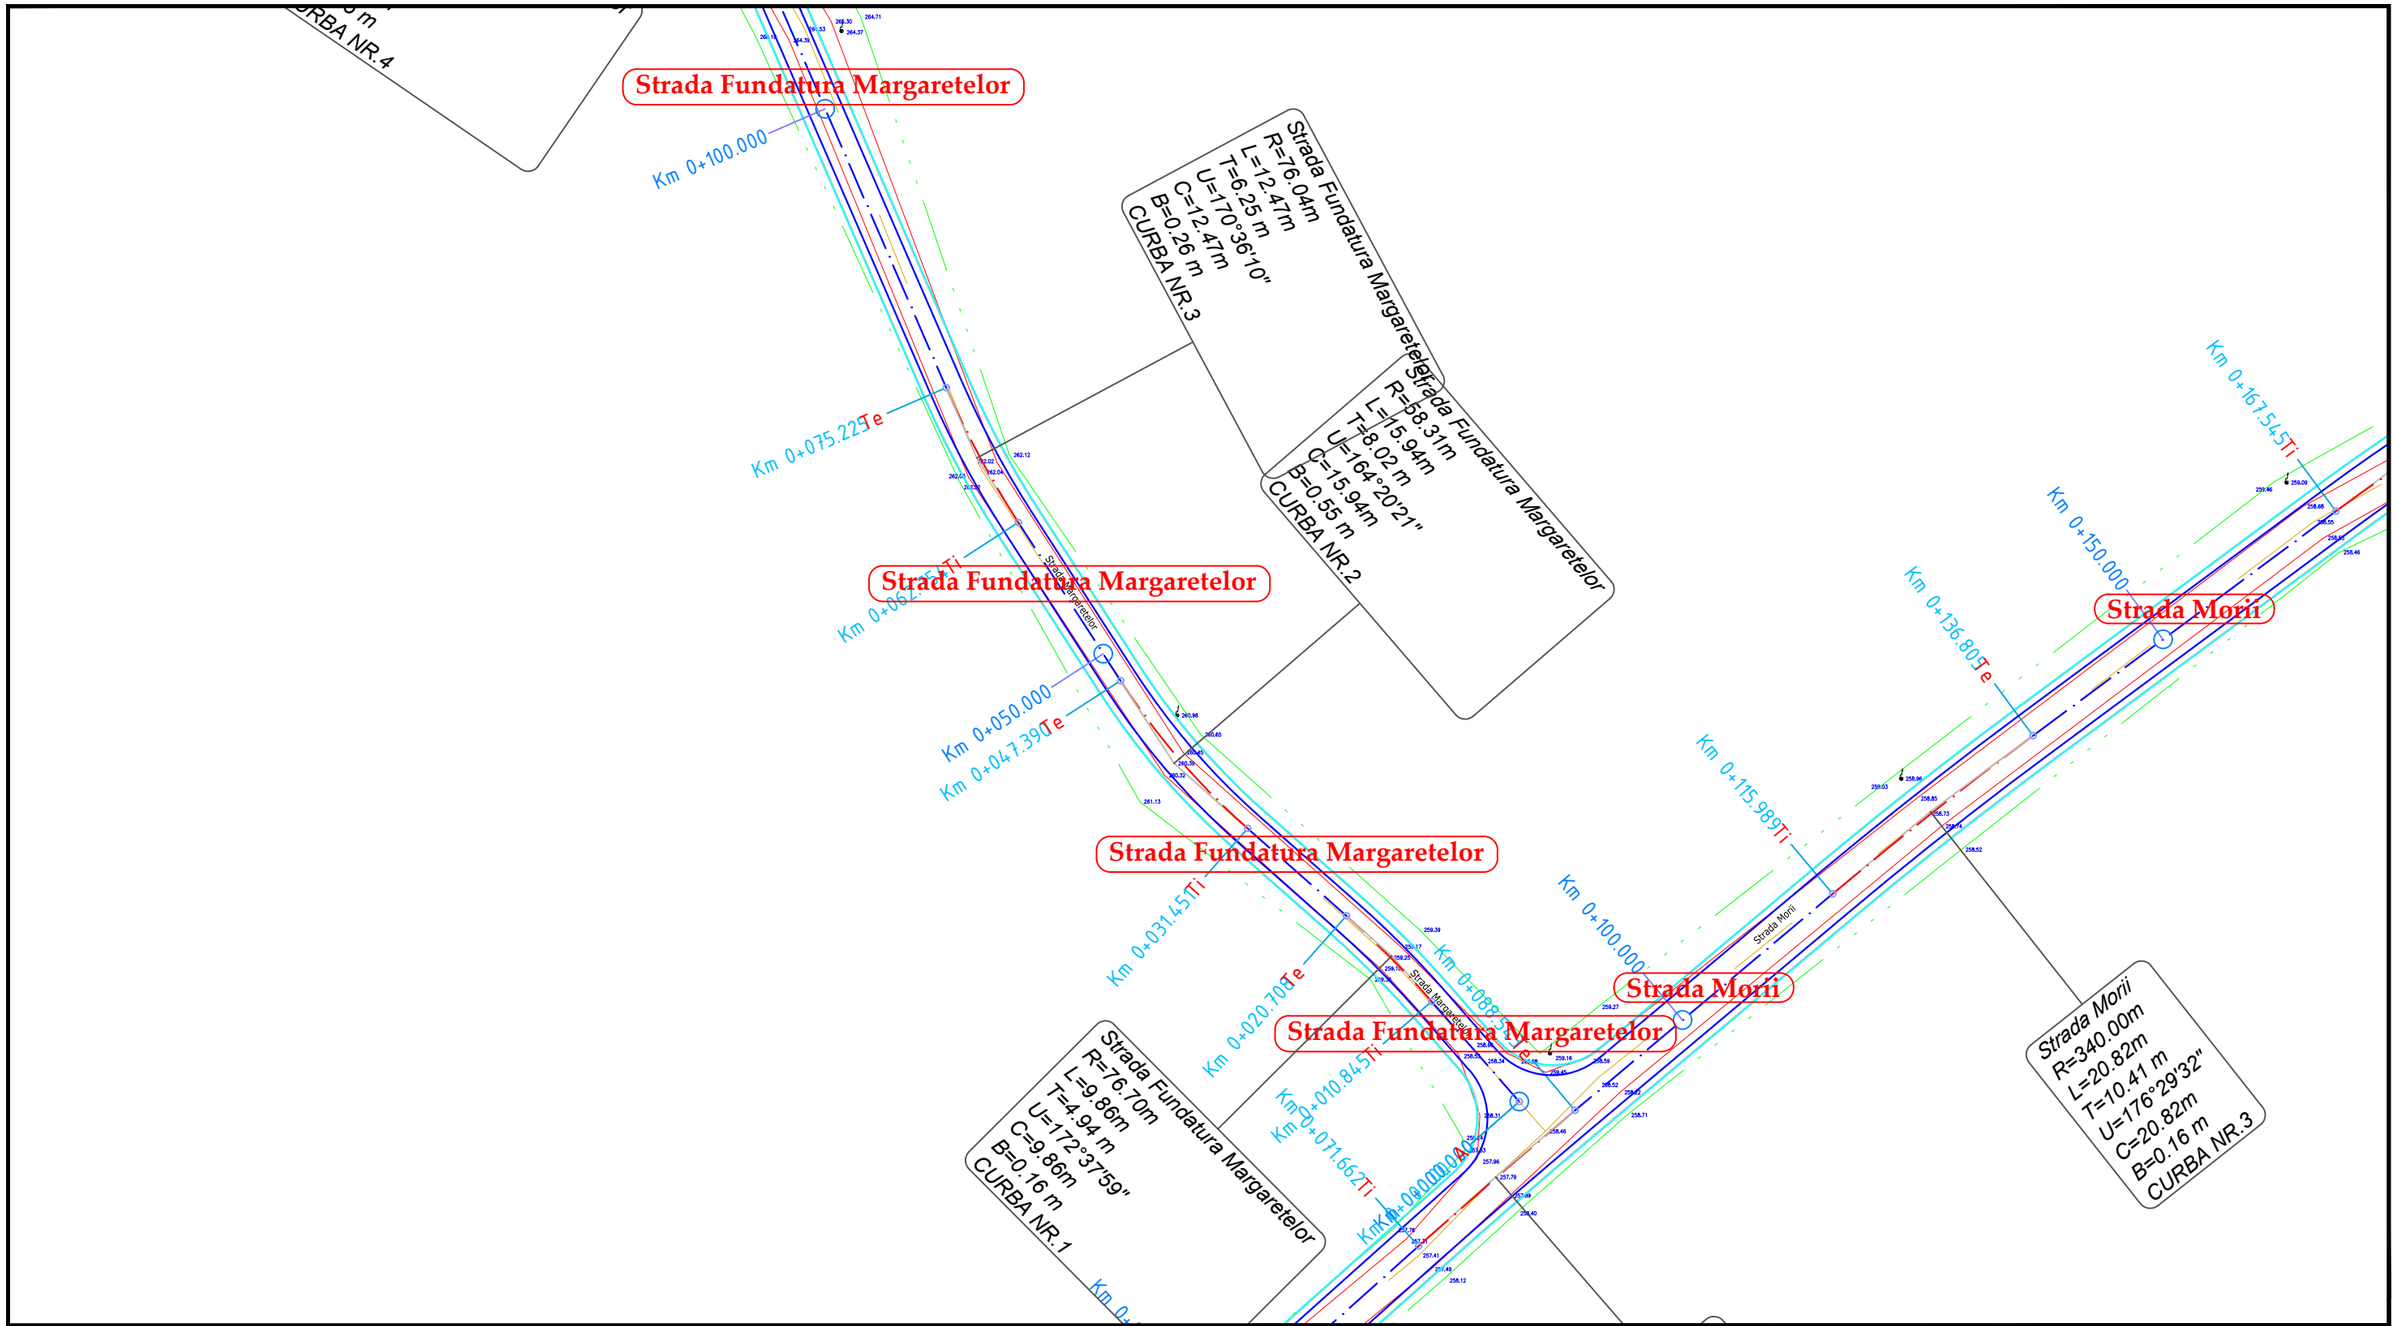

LEGENDA

- drum existent
- limita proprietati
- parte carosabila proiectata
- acostament proiectat
- rigole proiectate
- parapet proiectat
- gabioane proiectate

N

	NUME	SEMNATURA	CERINTA	REFERAT / EXPERTIZA	DATA
VERIFICATOR					

S.C. AQUA PROJECT S.R.L.
Str. Petru Rares, nr, 63, bl. A4, sc. B,
Ap. 9 , Piatra Neamt
Tel/Fax : 0233/624426
C.U.I. J27/580/2010, C.I.F. RO-27559846

DENUMIREA PROIECTULUI:
"MODERNIZARE DRUMURI COMUNALE SI SATESTI IN COMUNA ION CREANGA, JUDETUL NEAMT"

AMPLASAMENT: Comuna Ion Creanga, judetul Neamt

BENEFICIAR: Comuna Ion Creanga, judetul Neamt

PROIECT Nr. 2019

PROIECTAT	*dr.ing. Craciun Eugeniu*	SCARA	1:500
DESENAT	Ing. Bulboaca Gheorghita-Marian		
VERIFICAT	*dr.ing. Craciun Eugeniu*	DATA	2019
SEF PROIECT	*dr.ing. Craciun Eugeniu*		

DENUMIRE PLANȘĂ:

Plan de situatie

Faza: SF

PLANSA PL 2.78

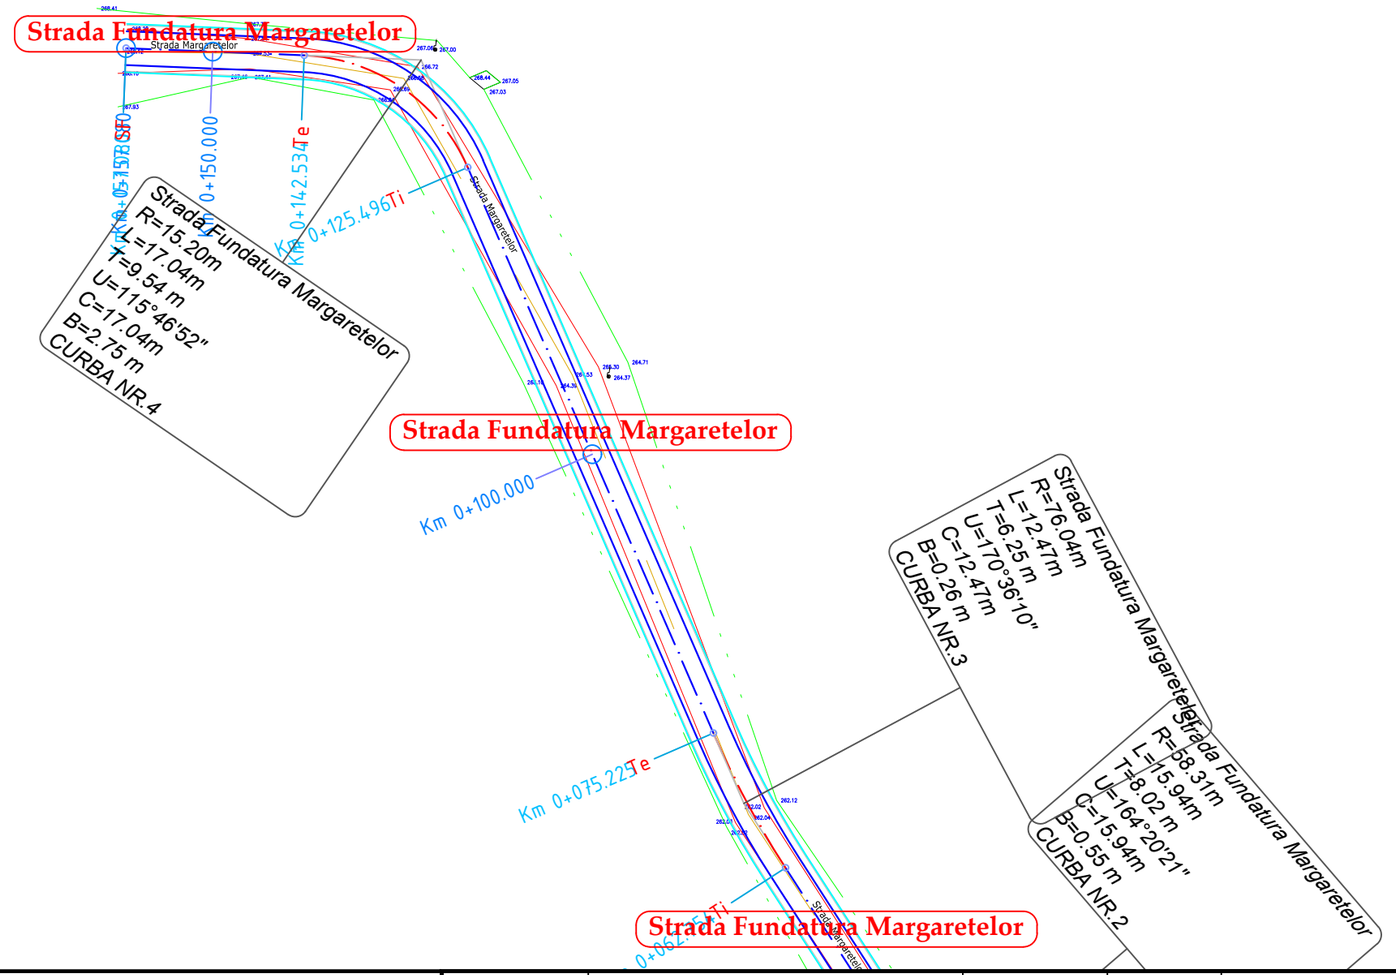

LEGENDA

- drum existent
- limita proprietati
- parte carosabila proiectata
- acostament proiectat
- rigole proiectate
- parapet proiectat
- gabioane proiectate

N

	NUME	SEMNATURA	CERINTA	REFERAT / EXPERTIZA	DATA
VERIFICATOR					

S.C. AQUA PROJECT S.R.L.
Str. Petru Rares, nr, 63, bl. A4, sc. B,
Ap. 9 , Piatra Neamt
Tel/Fax : 0233/624426
C.U.I. J27/580/2010, C.I.F. RO-27559846

DENUMIREA PROIECTULUI:
"MODERNIZARE DRUMURI COMUNALE SI SATESTI IN COMUNA ION CREANGA, JUDETUL NEAMT"

AMPLASAMENT: Comuna Ion Creanga, judetul Neamt

BENEFICIAR: Comuna Ion Creanga, judetul Neamt

PROIECT Nr. 2019

PROIECTAT	dr.ing. Craciun Eugeniu	SCARA	1:500
DESENAT	Ing. Bulboaca Gheorghita-Marian		
VERIFICAT	dr.ing. Craciun Eugeniu	DATA	2019
SEF PROIECT	dr.ing. Craciun Eugeniu		

DENUMIRE PLANȘĂ:

Plan de situatie

Faza: SF

PLANSA PL 2.79

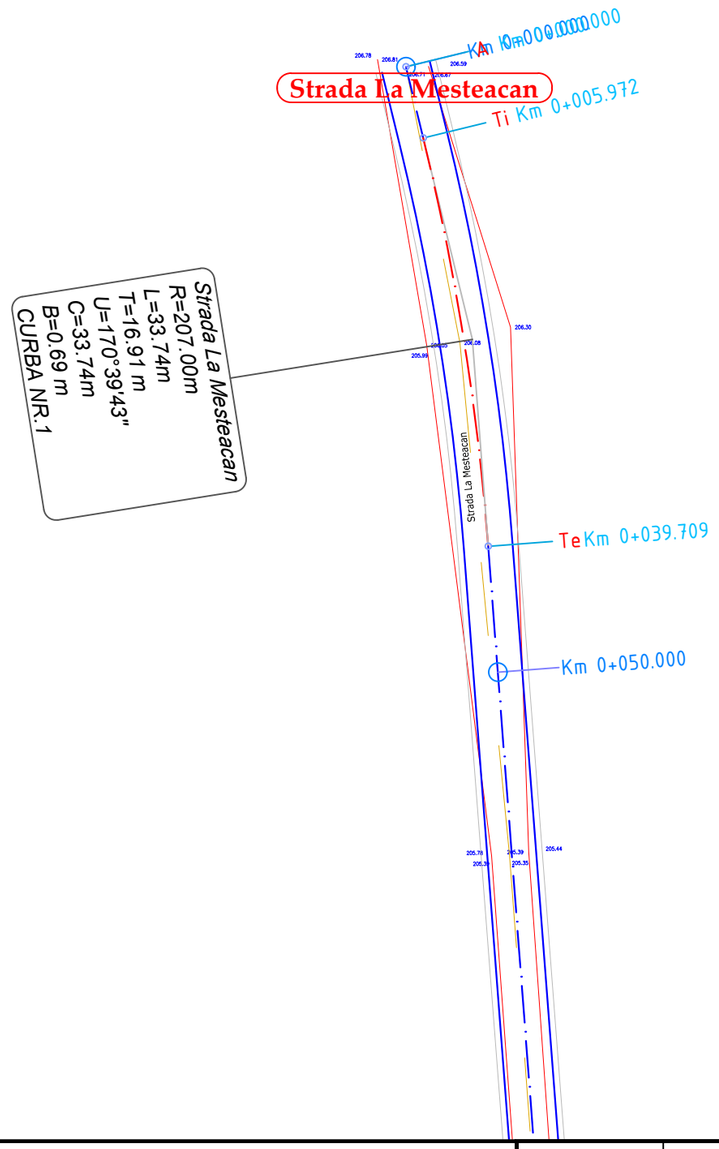

LEGENDA

- drum existent
- limita proprietati
- parte carosabila proiectata
- acostament proiectat
- rigole proiectate
- parapet proiectat
- gabioane proiectate

N

	NUME	SEMNATURA	CERINTA	REFERAT / EXPERTIZA	DATA
VERIFICATOR					

S.C. AQUA PROJECT S.R.L.
Str. Petru Rares, nr, 63, bl. A4, sc. B,
Ap. 9 , Piatra Neamt
Tel/Fax : 0233/624426
C.U.I. J27/580/2010, C.I.F. RO-27559846

DENUMIREA PROIECTULUI:
"MODERNIZARE DRUMURI COMUNALE SI SATESTI IN COMUNA ION CREANGA, JUDETUL NEAMT"

AMPLASAMENT: Comuna Ion Creanga, judetul Neamt

BENEFICIAR: Comuna Ion Creanga, judetul Neamt

PROIECTAT	dr.ing. Craciun Eugeniu		SCARA
DESENAT	Ing. Bulboaca Gheorghita-Marian		1:500
VERIFICAT	dr.ing. Craciun Eugeniu		DATA 2019
SEF PROIECT	dr.ing. Craciun Eugeniu		

DENUMIRE PLANȘĂ:

Plan de situatie

PROIECT Nr. 2019

Faza: SF

PLANSA PL 2.80

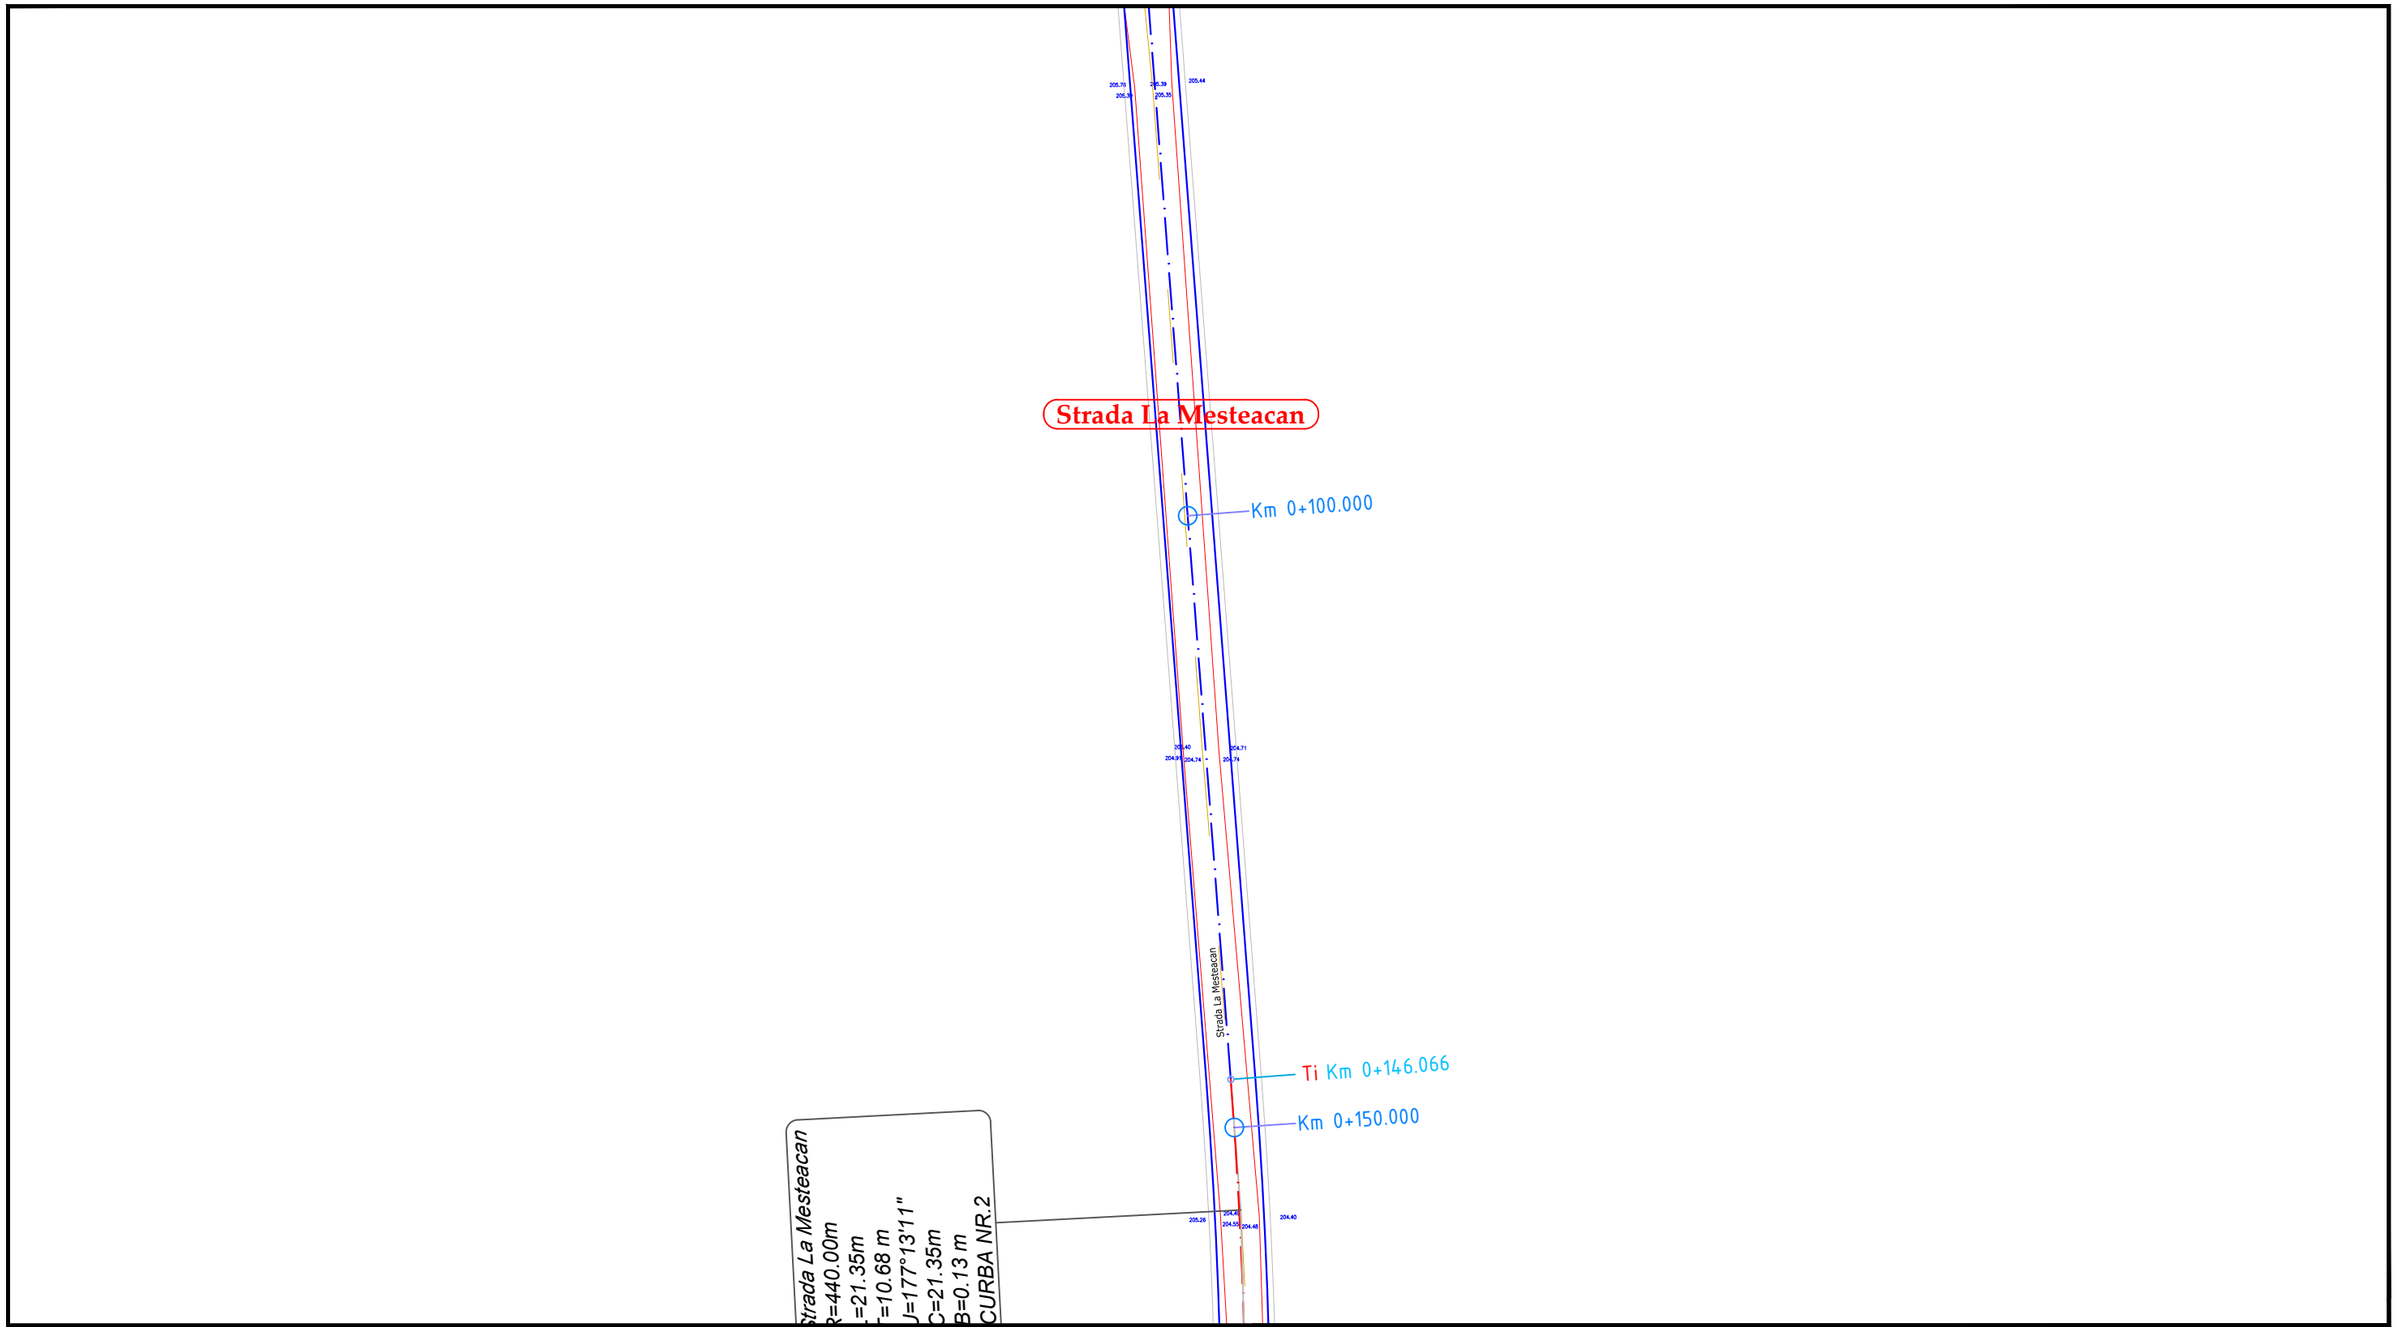

LEGENDA

- drum existent
- limita proprietati
- parte carosabila proiectata
- acostament proiectat
- rigole proiectate
- parapet proiectat
- gabioane proiectate

N

	NUME	SEMNATURA	CERINTA	REFERAT / EXPERTIZA	DATA
VERIFICATOR					

S.C. AQUA PROJECT S.R.L.
Str. Petru Rares, nr, 63, bl. A4, sc. B,
Ap. 9 , Piatra Neamt
Tel/Fax : 0233/624426
C.U.I. J27/580/2010, C.I.F. RO-27559846

DENUMIREA PROIECTULUI:
"MODERNIZARE DRUMURI COMUNALE SI SATESTI IN COMUNA ION CREANGA, JUDETUL NEAMT"

AMPLASAMENT: Comuna Ion Creanga, judetul Neamt

BENEFICIAR: Comuna Ion Creanga, judetul Neamt

PROIECT Nr. 2019

PROIECTAT	dr.ing. Craciun Eugeniu	SCARA	1:500
DESENAT	Ing. Bulboaca Gheorghita-Marian	DATA	2019
VERIFICAT	dr.ing. Craciun Eugeniu		
SEF PROIECT	dr.ing. Craciun Eugeniu		

DENUMIRE PLANȘĂ:

Plan de situatie

Faza: SF

PLANSA PL 2.81

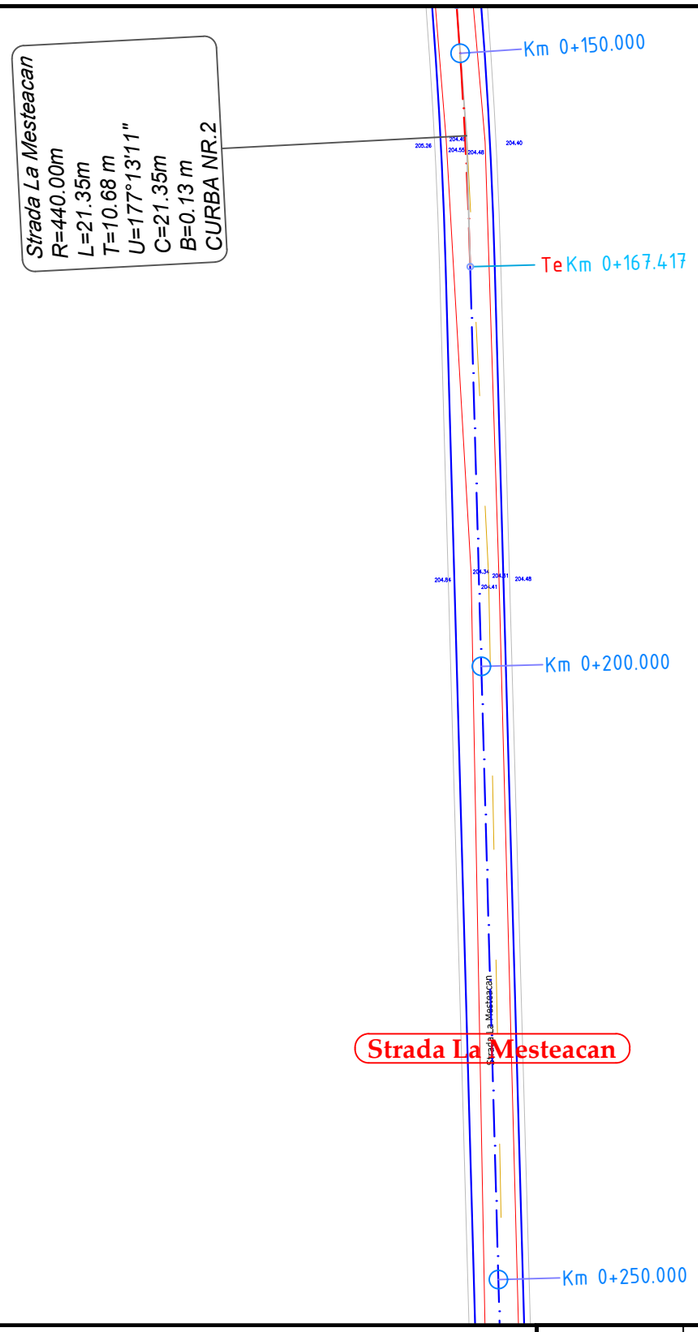

LEGENDA

- drum existent
- limita proprietati
- parte carosabila proiectata
- acostament proiectat
- rigole proiectate
- parapet proiectat
- gabioane proiectate

	NUME	SEMNATURA	CERINTA	REFERAT / EXPERTIZA	DATA
VERIFICATOR					

S.C. AQUA PROJECT S.R.L.
Str. Petru Rares, nr, 63, bl. A4, sc. B,
Ap. 9 , Piatra Neamt
Tel/Fax : 0233/624426
C.U.I. J27/580/2010, C.I.F. RO-27559846

PROIECTAT	dr.ing. Craciun Eugeniu		SCARA	1:500
DESENAT	Ing. Bulboaca Gheorghita-Marian			
VERIFICAT	dr.ing. Craciun Eugeniu		DATA	2019
SEF PROIECT	dr.ing. Craciun Eugeniu			

DENUMIREA PROIECTULUI:
"MODERNIZARE DRUMURI COMUNALE SI SATESTI IN COMUNA ION CREANGA, JUDETUL NEAMT"

AMPLASAMENT: Comuna Ion Creanga, judetul Neamt

BENEFICIAR: Comuna Ion Creanga, judetul Neamt

DENUMIRE PLANȘĂ:

Plan de situatie

PROIECT Nr. 2019

Faza: SF

PLANSA PL 2.82

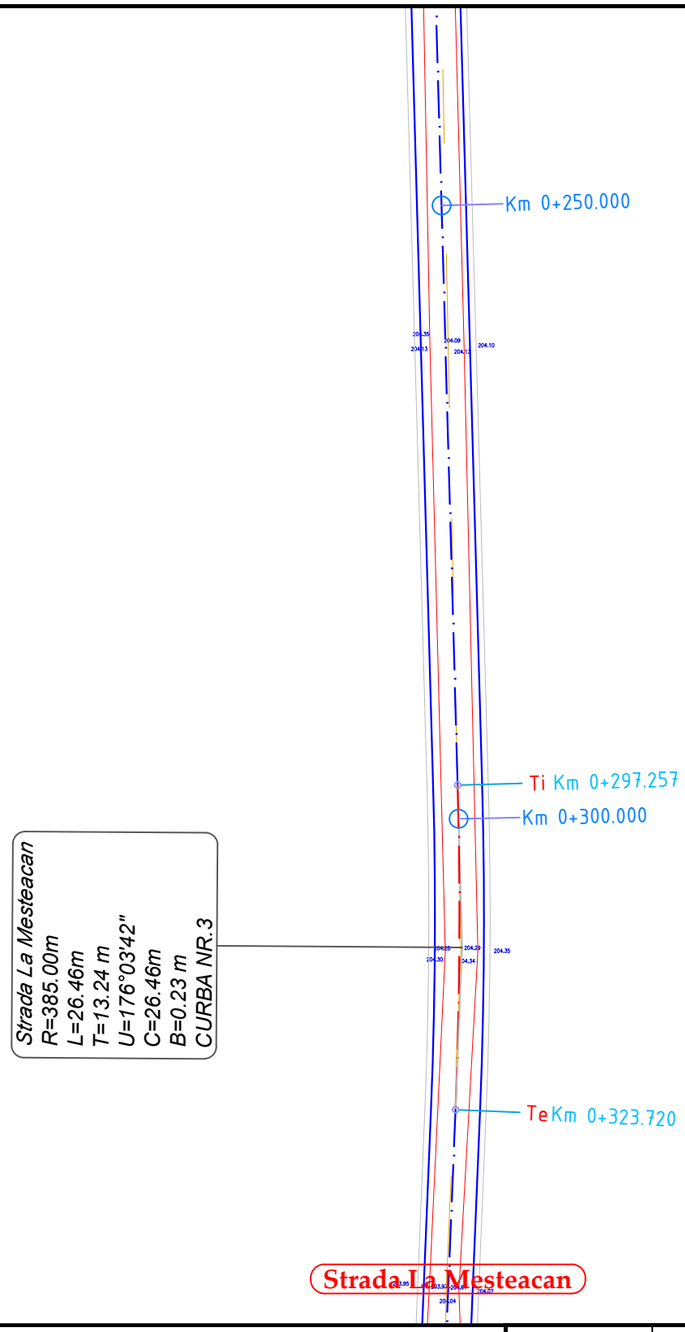

LEGENDA

- drum existent
- limita proprietati
- parte carosabila proiectata
- acostament proiectat
- rigole proiectate
- parapet proiectat
- gabioane proiectate

N

	NUME	SEMNATURA	CERINTA	REFERAT / EXPERTIZA	DATA
VERIFICATOR					

S.C. AQUA PROJECT S.R.L.
Str. Petru Rares, nr, 63, bl. A4, sc. B,
Ap. 9 , Piatra Neamt
Tel/Fax : 0233/624426
C.U.I. J27/580/2010, C.I.F. RO-27559846

DENUMIREA PROIECTULUI:
"MODERNIZARE DRUMURI COMUNALE SI SATESTI IN COMUNA ION CREANGA, JUDETUL NEAMT"

AMPLASAMENT: Comuna Ion Creanga, judetul Neamt

BENEFICIAR: Comuna Ion Creanga, judetul Neamt

PROIECT Nr. 2019

PROIECTAT	dr.ing. Craciun Eugeniu		SCARA
DESENAT	Ing. Bulboaca Gheorghita-Marian		1:500
VERIFICAT	dr.ing. Craciun Eugeniu		DATA
SEF PROIECT	dr.ing. Craciun Eugeniu		2019

DENUMIRE PLANȘĂ:

Plan de situatie

Faza: SF

PLANSA PL 2.83

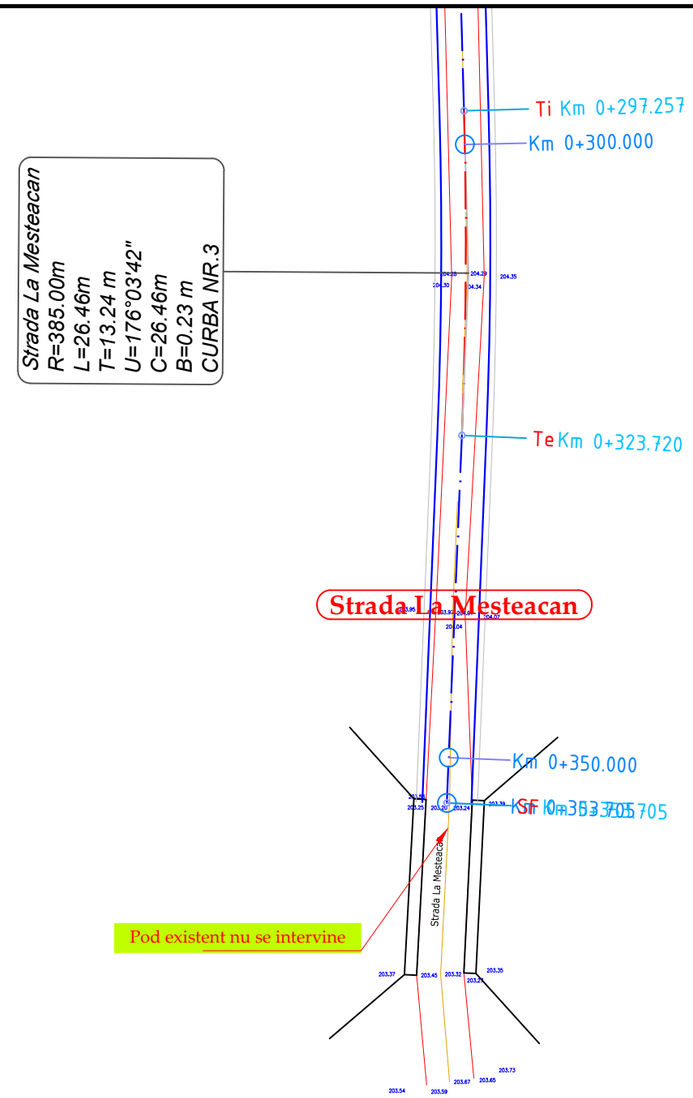

LEGENDA

- drum existent
- limita proprietati
- parte carosabila proiectata
- acostament proiectat
- rigole proiectate
- parapet proiectat
- gabioane proiectate

	NUME	SEMNATURA	CERINTA	REFERAT / EXPERTIZA	DATA
VERIFICATOR					

S.C. AQUA PROJECT S.R.L.
Str. Petru Rares, nr, 63, bl. A4, sc. B,
Ap. 9 , Piatra Neamt
Tel/Fax : 0233/624426
C.U.I. J27/580/2010, C.I.F. RO-27559846

DENUMIREA PROIECTULUI:
"MODERNIZARE DRUMURI COMUNALE SI SATESTI IN COMUNA ION CREANGA, JUDETUL NEAMT"

AMPLASAMENT: Comuna Ion Creanga, judetul Neamt

BENEFICIAR: Comuna Ion Creanga, judetul Neamt

PROIECT Nr. 2019

PROIECTAT	dr.ing. Craciun Eugeniu		SCARA
DESENAT	Ing. Bulboaca Gheorghita-Marian		1:500
VERIFICAT	dr.ing. Craciun Eugeniu		DATA 2019
SEF PROIECT	dr.ing. Craciun Eugeniu		

DENUMIRE PLANȘĂ:

Plan de situatie

Faza: SF

PLANSA PL 2.84

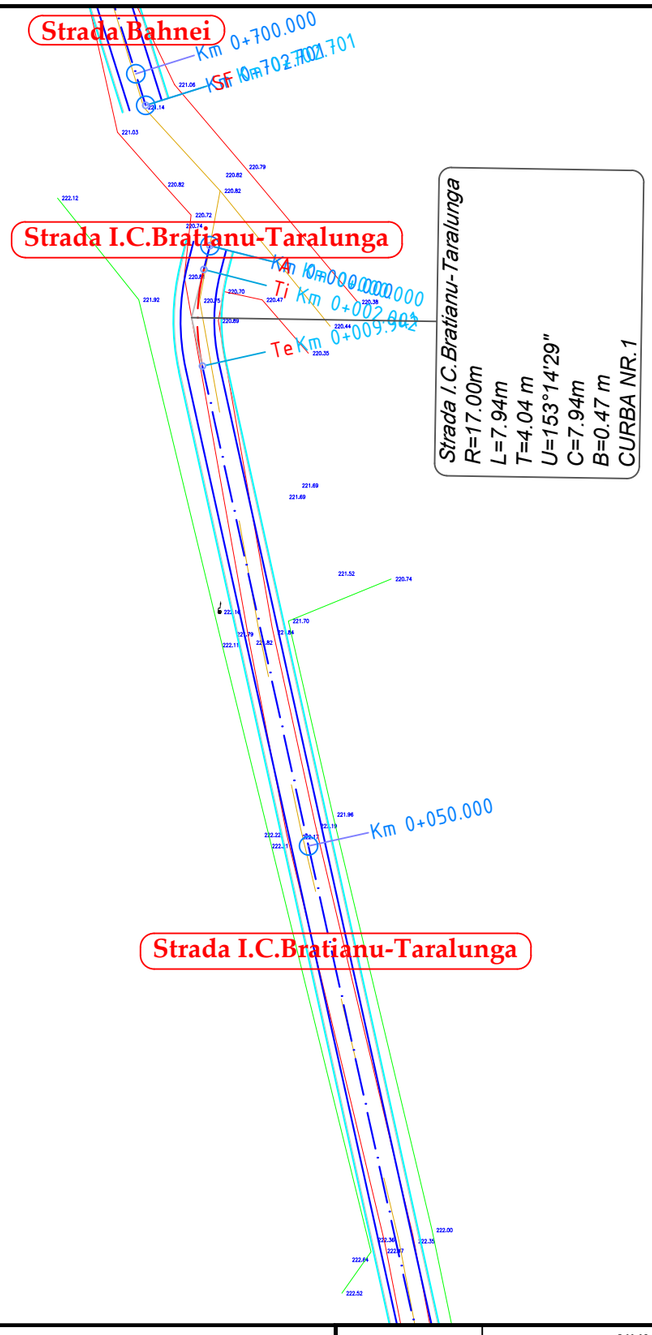

LEGENDA

- drum existent
- limita proprietati
- parte carosabila proiectata
- acostament proiectat
- rigole proiectate
- parapet proiectat
- gabioane proiectate

N

	NUME	SEMNATURA	CERINTA	REFERAT / EXPERTIZA	DATA
VERIFICATOR					

S.C. AQUA PROJECT S.R.L.
Str. Petru Rares, nr, 63, bl. A4, sc. B,
Ap. 9 , Piatra Neamt
Tel/Fax : 0233/624426
C.U.I. J27/580/2010, C.I.F. RO-27559846

DENUMIREA PROIECTULUI:
"MODERNIZARE DRUMURI COMUNALE SI SATESTI IN COMUNA ION CREANGA, JUDETUL NEAMT"

AMPLASAMENT: Comuna Ion Creanga, judetul Neamt

BENEFICIAR: Comuna Ion Creanga, judetul Neamt

PROIECT Nr. 2019

PROIECTAT	*dr.ing. Craciun Eugeniu*	SCARA	1:500
DESENAT	Ing. Bulboaca Gheorghita-Marian	DATA	2019
VERIFICAT	*dr.ing. Craciun Eugeniu*		
SEF PROIECT	*dr.ing. Craciun Eugeniu*		

DENUMIRE PLANȘĂ:

Plan de situatie

Faza: SF

PLANSA PL 2.85

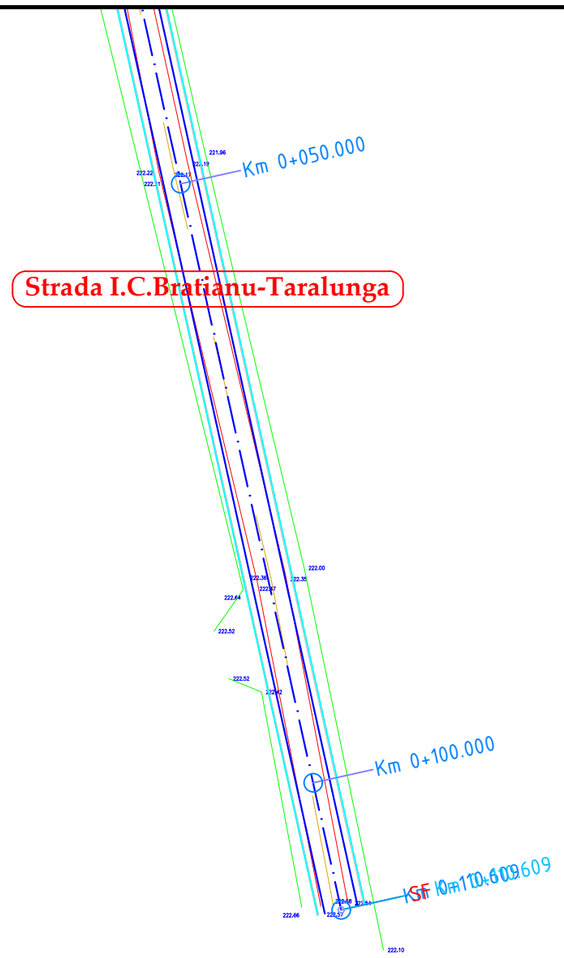

LEGENDA

- drum existent
- limita proprietati
- parte carosabila proiectata
- acostament proiectat
- rigole proiectate
- parapet proiectat
- gabioane proiectate

N

	NUME	SEMNATURA	CERINTA	REFERAT / EXPERTIZA	DATA
VERIFICATOR					

S.C. AQUA PROJECT S.R.L.
Str. Petru Rares, nr, 63, bl. A4, sc. B,
Ap. 9 , Piatra Neamt
Tel/Fax : 0233/624426
C.U.I. J27/580/2010, C.I.F. RO-27559846

DENUMIREA PROIECTULUI:
"MODERNIZARE DRUMURI COMUNALE SI SATESTI IN COMUNA ION CREANGA, JUDETUL NEAMT"

AMPLASAMENT: Comuna Ion Creanga, judetul Neamt

BENEFICIAR: Comuna Ion Creanga, judetul Neamt

PROIECTAT	*dr.ing. Craciun Eugeniu*	SCARA	1:500
DESENAT	Ing. Bulboaca Gheorghita-Marian	DATA	2019
VERIFICAT	*dr.ing. Craciun Eugeniu*		
SEF PROIECT	*dr.ing. Craciun Eugeniu*		

DENUMIRE PLANȘĂ:

Plan de situatie

PROIECT Nr. 2019

Faza: SF

PLANSA PL 2.86

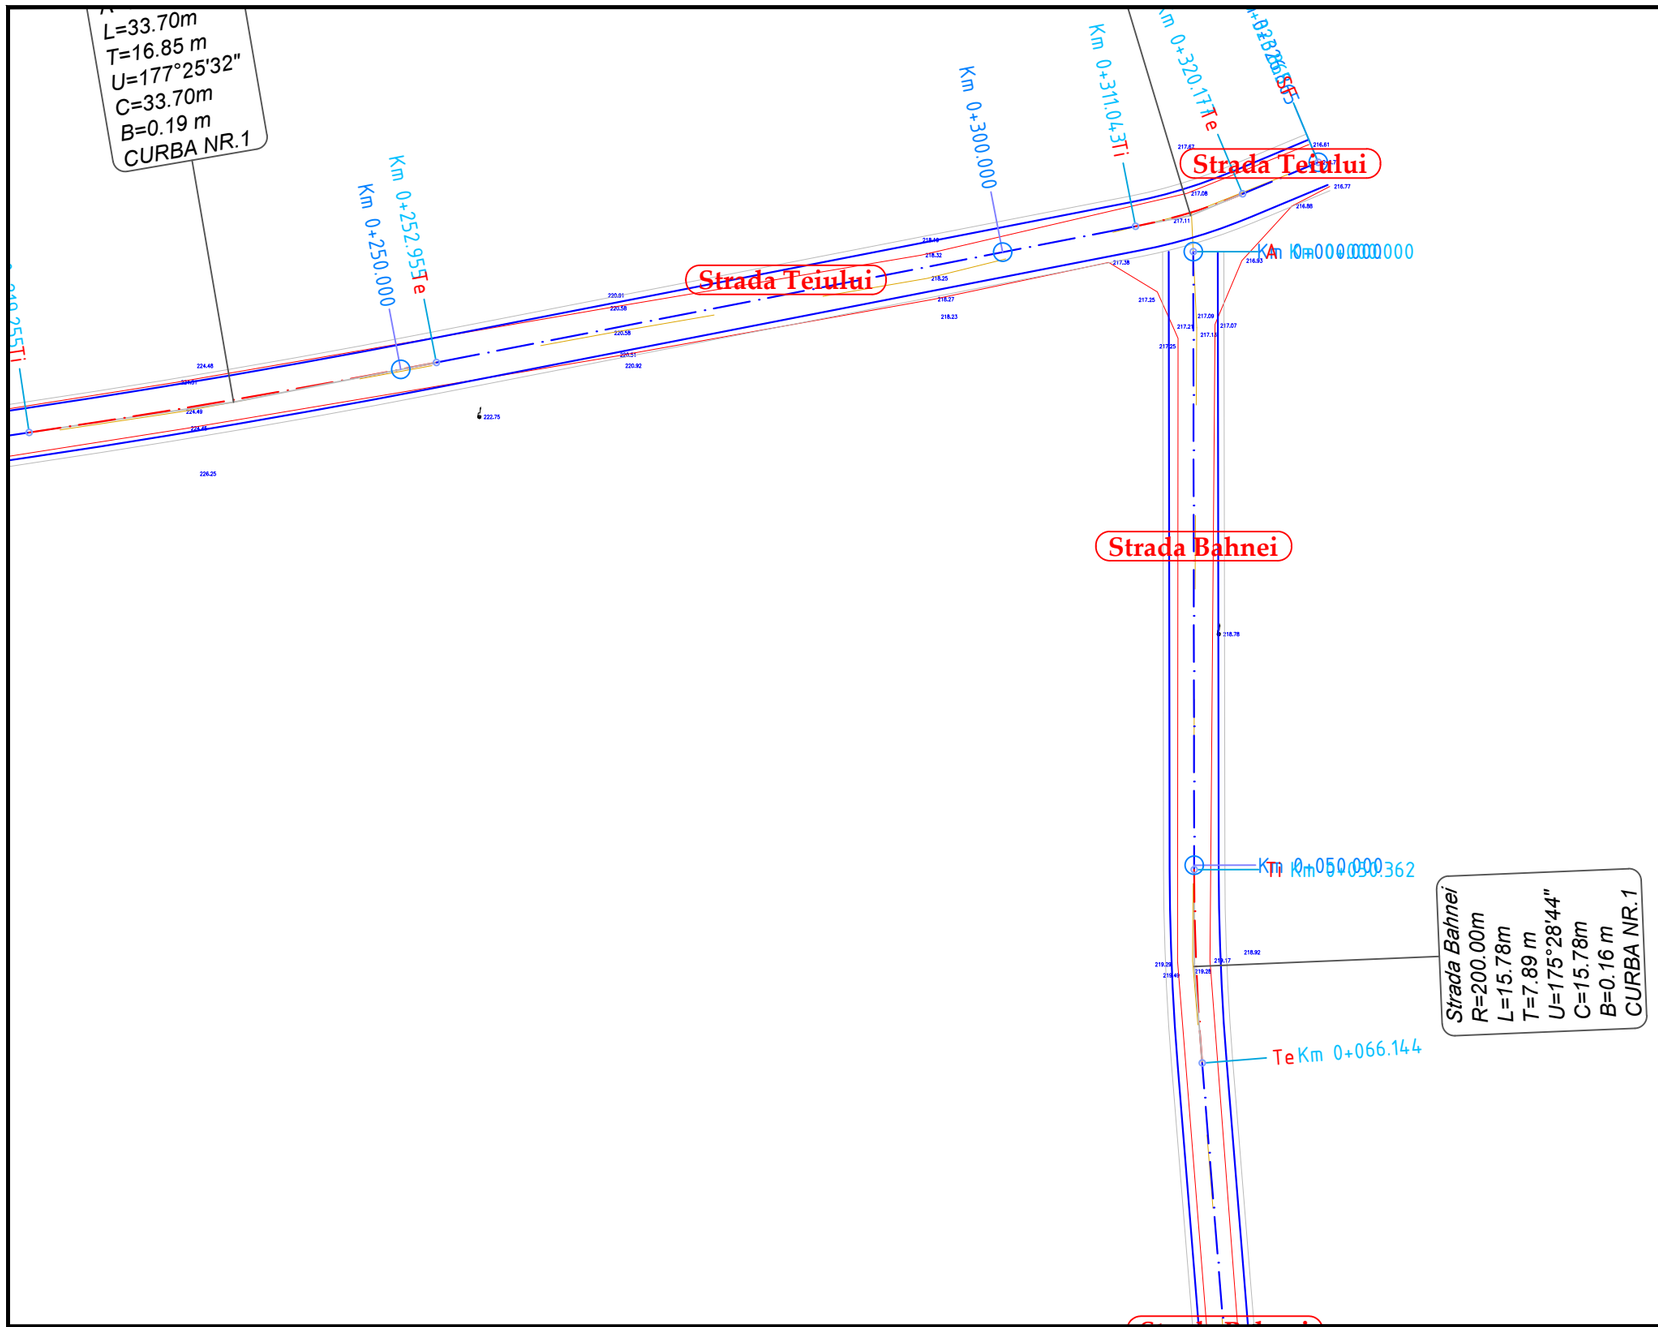

LEGENDA

- drum existent
- limita proprietati
- parte carosabila proiectata
- acostament proiectat
- rigole proiectate
- parapet proiectat
- gabioane proiectate

N

	NUME	SEMNATURA	CERINTA	REFERAT / EXPERTIZA	DATA
VERIFICATOR					

S.C. AQUA PROJECT S.R.L.
Str. Petru Rares, nr, 63, bl. A4, sc. B,
Ap. 9 , Piatra Neamt
Tel/Fax : 0233/624426
C.U.I. J27/580/2010, C.I.F. RO-27559846

DENUMIREA PROIECTULUI:
"MODERNIZARE DRUMURI COMUNALE SI SATESTI IN COMUNA ION CREANGA, JUDETUL NEAMT"

AMPLASAMENT: Comuna Ion Creanga, judetul Neamt

BENEFICIAR: Comuna Ion Creanga, judetul Neamt

PROIECT Nr. 2019

PROIECTAT	*dr.ing. Craciun Eugeniu*	SCARA	1:500
DESENAT	Ing. Bulboaca Gheorghita-Marian	DATA	2019
VERIFICAT	*dr.ing. Craciun Eugeniu*		
SEF PROIECT	*dr.ing. Craciun Eugeniu*		

DENUMIRE PLANȘĂ:

Plan de situatie

Faza: SF

PLANSA PL 2.87

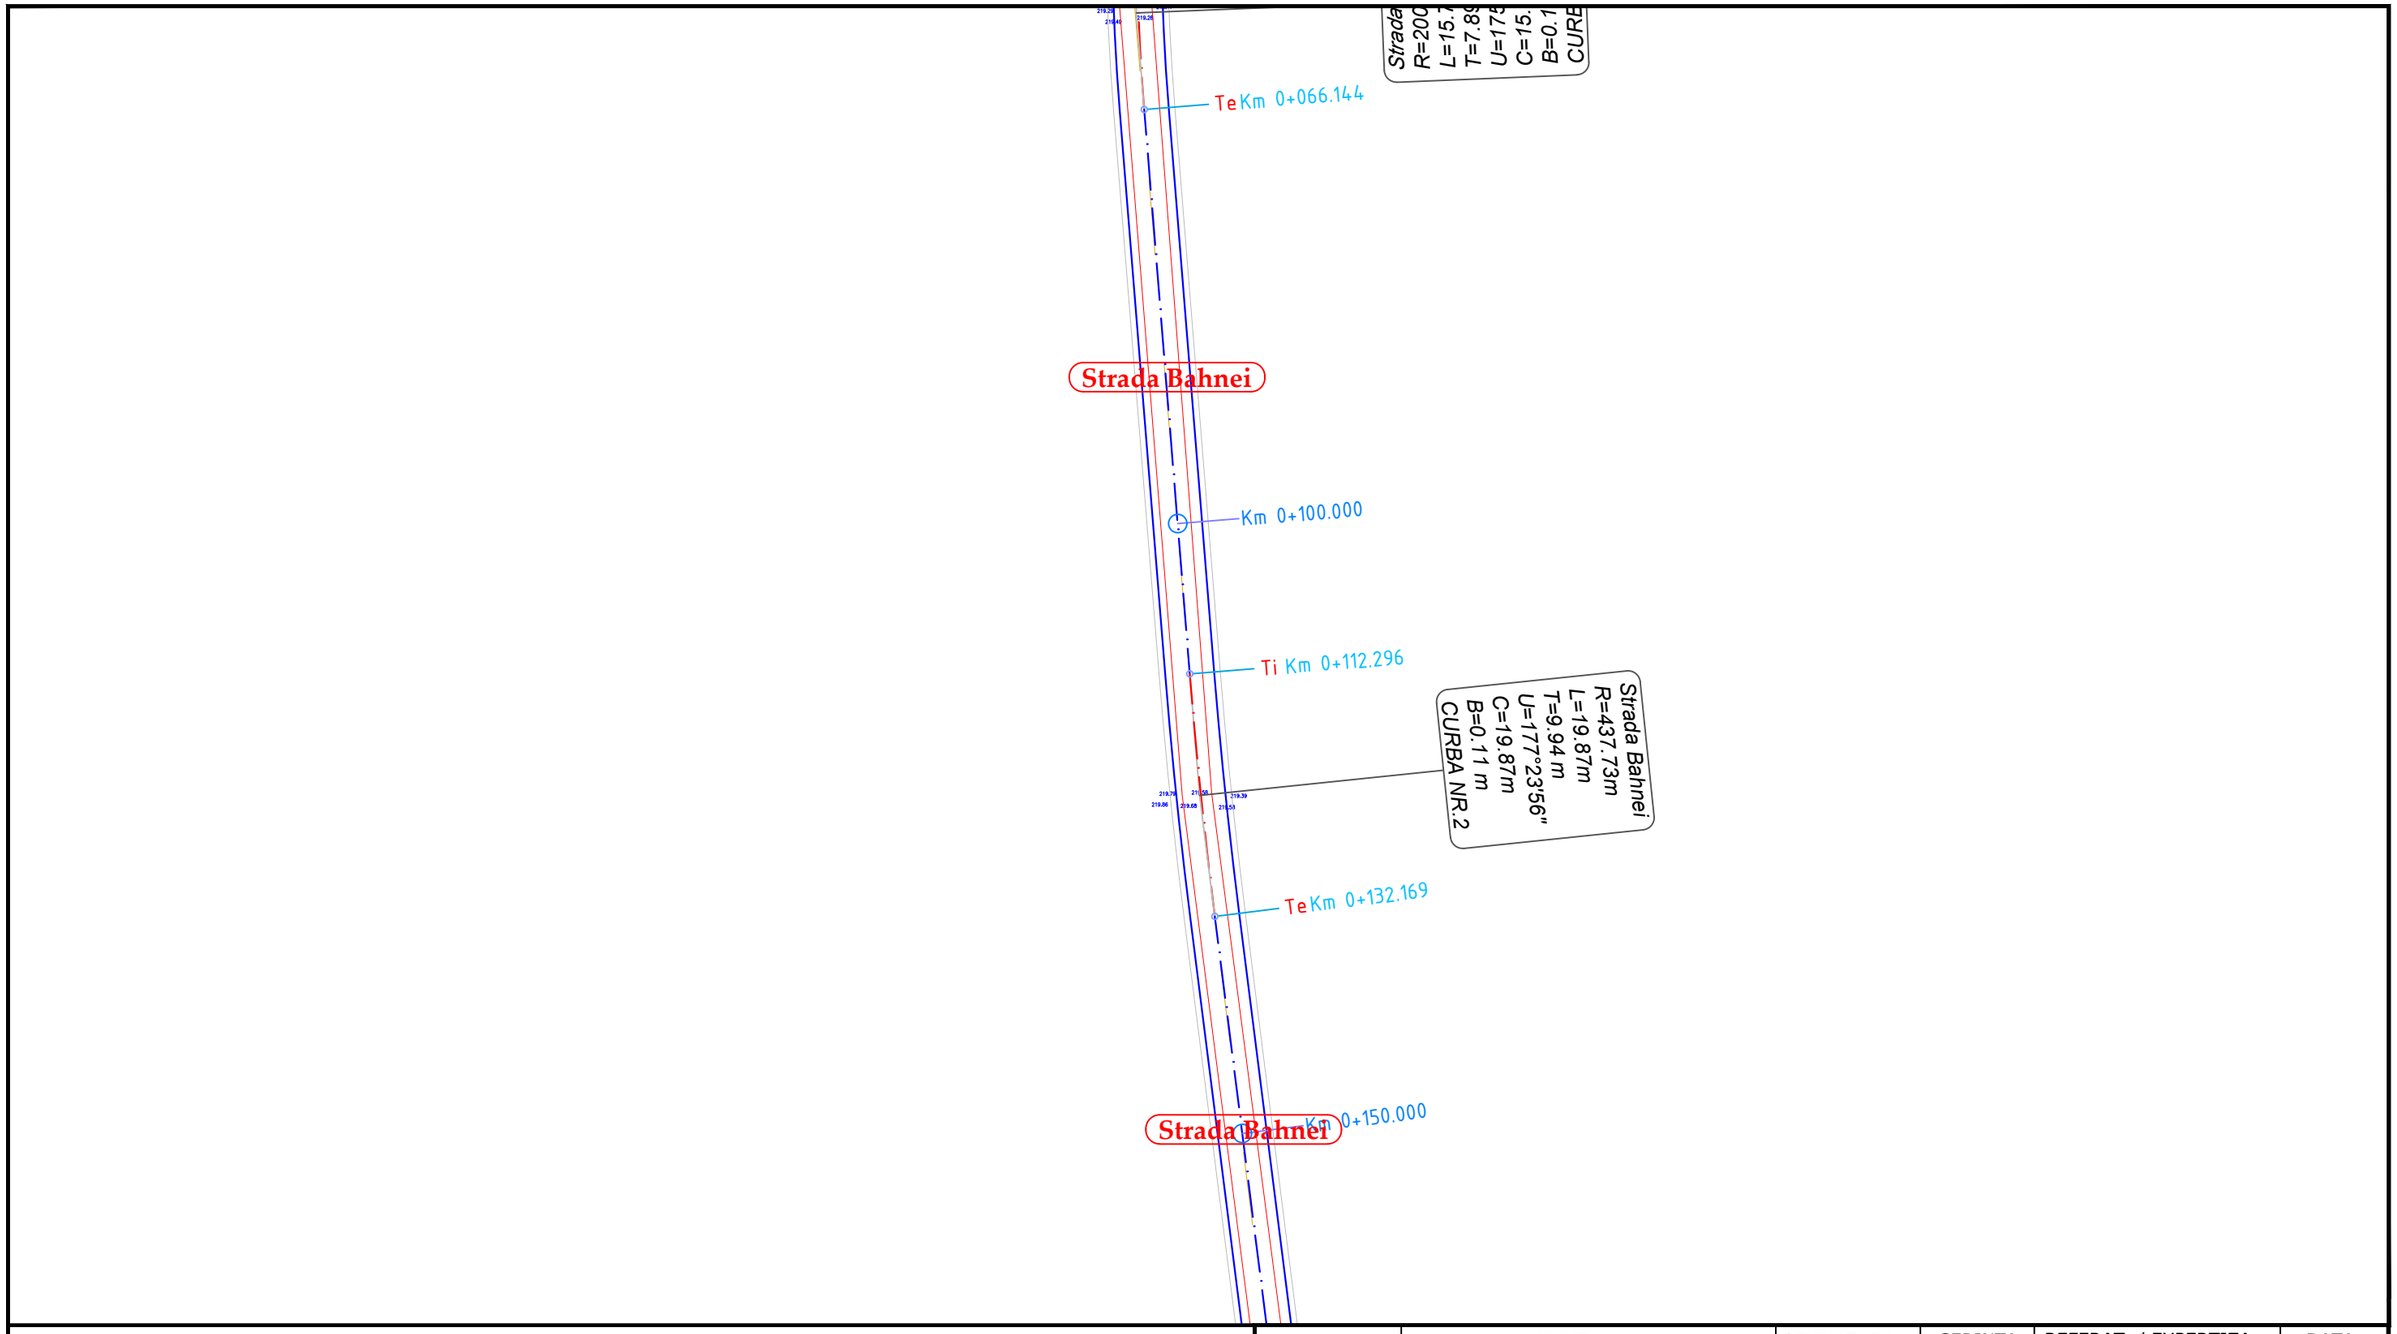

LEGENDA

- drum existent
- limita proprietati
- parte carosabila proiectata
- acostament proiectat
- rigole proiectate
- parapet proiectat
- gabioane proiectate

	NUME	SEMNATURA	CERINTA	REFERAT / EXPERTIZA	DATA
VERIFICATOR					

S.C. AQUA PROJECT S.R.L.
Str. Petru Rares, nr, 63, bl. A4, sc. B,
Ap. 9 , Piatra Neamt
Tel/Fax : 0233/624426
C.U.I. J27/580/2010, C.I.F. RO-27559846

PROIECTAT	dr.ing. Craciun Eugeniu		SCARA
DESENAT	Ing. Bulboaca Gheorghita-Marian		1:500
VERIFICAT	dr.ing. Craciun Eugeniu		DATA 2019
SEF PROIECT	dr.ing. Craciun Eugeniu		

DENUMIREA PROIECTULUI:
"MODERNIZARE DRUMURI COMUNALE SI SATESTI IN COMUNA ION CREANGA, JUDETUL NEAMT"

AMPLASAMENT: Comuna Ion Creanga, judetul Neamt

BENEFICIAR: Comuna Ion Creanga, judetul Neamt

DENUMIRE PLANȘĂ:

Plan de situatie

PROIECT Nr. 2019

Faza: SF

PLANSA PL 2.88

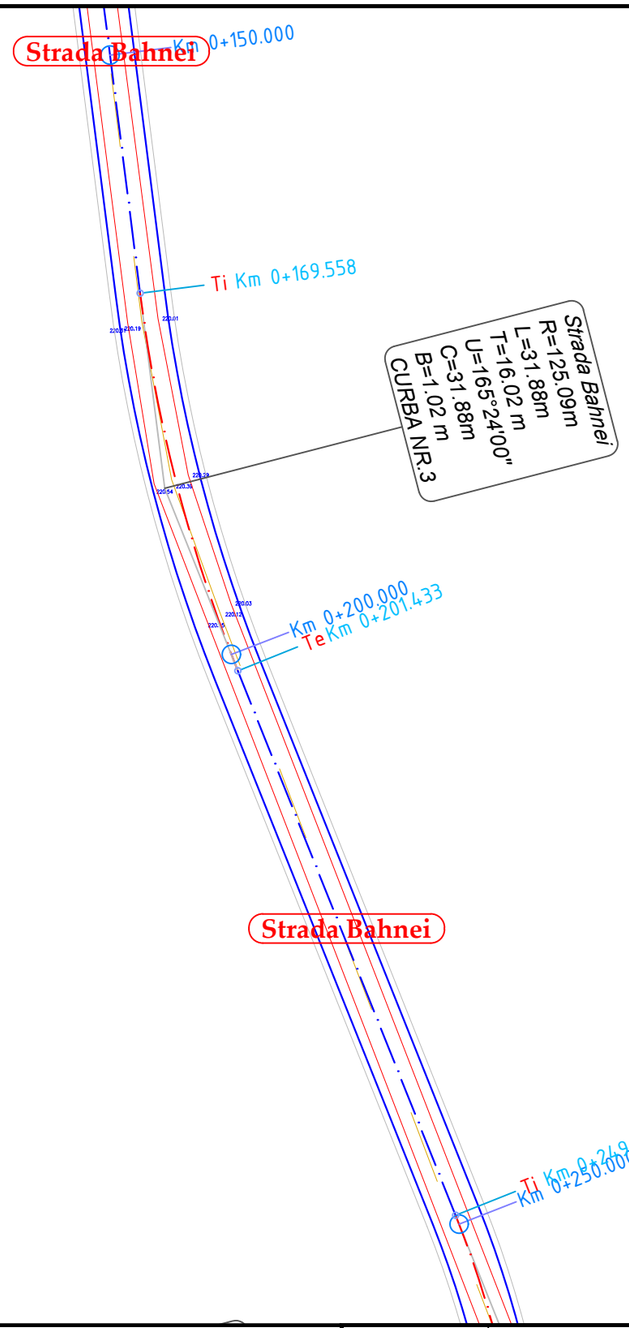

LEGENDA

- drum existent
- limita proprietati
- parte carosabila proiectata
- acostament proiectat
- rigole proiectate
- parapet proiectat
- gabioane proiectate

	NUME	SEMNATURA	CERINTA	REFERAT / EXPERTIZA	DATA
VERIFICATOR					

S.C. AQUA PROJECT S.R.L.
Str. Petru Rares, nr, 63, bl. A4, sc. B,
Ap. 9 , Piatra Neamt
Tel/Fax : 0233/624426
C.U.I. J27/580/2010, C.I.F. RO-27559846

PROIECTAT	dr.ing. Craciun Eugeniu		SCARA
DESENAT	Ing. Bulboaca Gheorghita-Marian		1:500
VERIFICAT	dr.ing. Craciun Eugeniu		DATA 2019
SEF PROIECT	dr.ing. Craciun Eugeniu		

DENUMIREA PROIECTULUI:
"MODERNIZARE DRUMURI COMUNALE SI SATESTI IN COMUNA ION CREANGA, JUDETUL NEAMT"

AMPLASAMENT: Comuna Ion Creanga, judetul Neamt

BENEFICIAR: Comuna Ion Creanga, judetul Neamt

DENUMIRE PLANȘĂ:

Plan de situatie

PROIECT Nr. 2019

Faza: SF

PLANSA PL 2.89

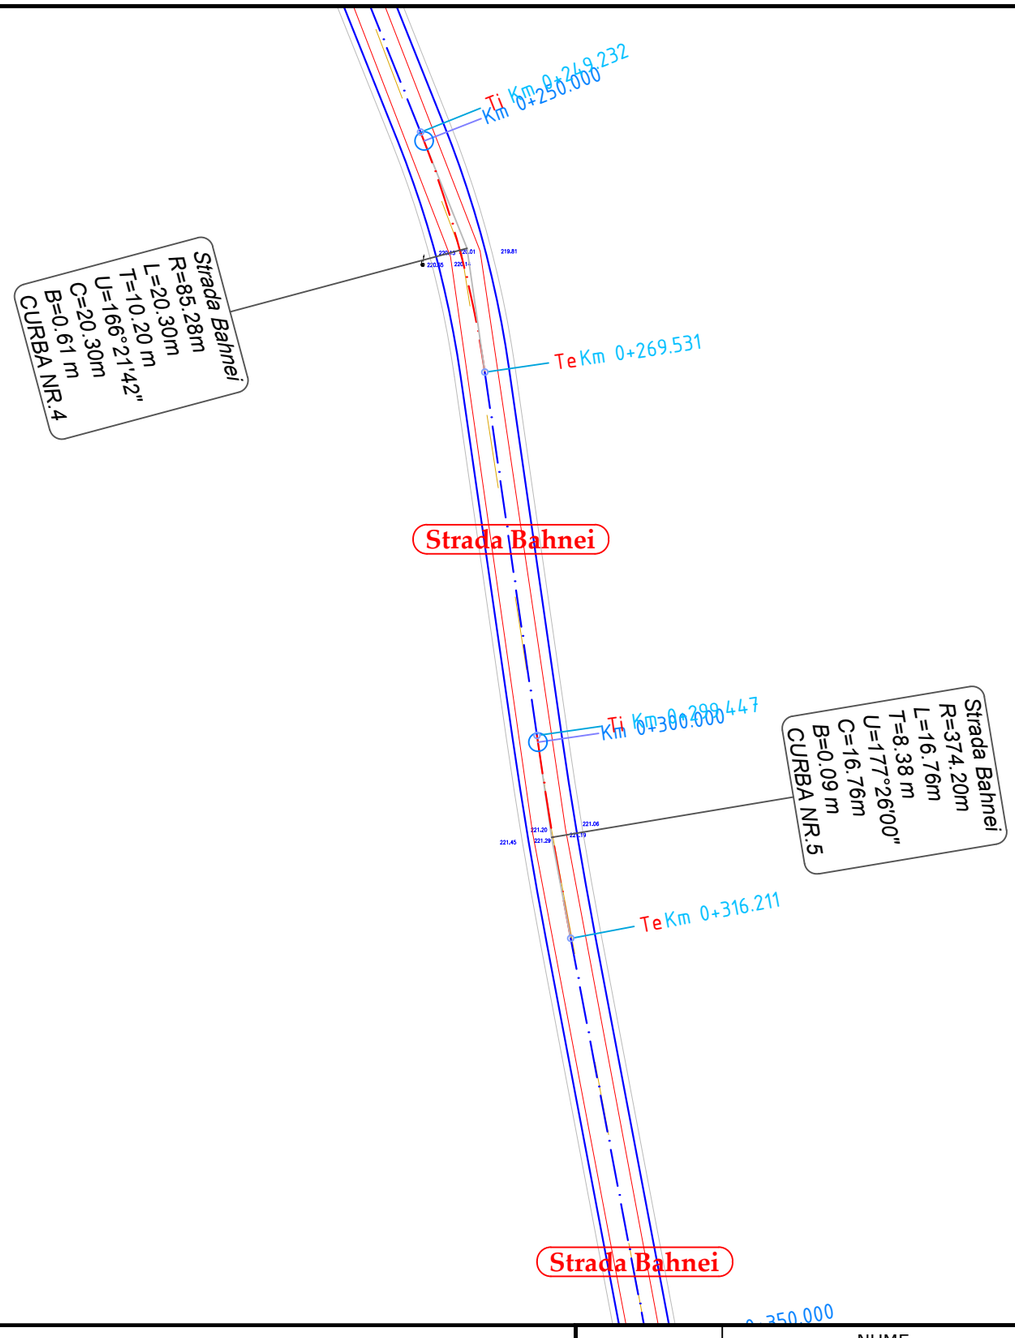

LEGENDA

- drum existent
- limita proprietati
- parte carosabila proiectata
- acostament proiectat
- rigole proiectate
- parapet proiectat
- gabioane proiectate

N

	NUME	SEMNATURA	CERINTA	REFERAT / EXPERTIZA	DATA
VERIFICATOR					

S.C. AQUA PROJECT S.R.L.
Str. Petru Rares, nr, 63, bl. A4, sc. B,
Ap. 9 , Piatra Neamt
Tel/Fax : 0233/624426
C.U.I. J27/580/2010, C.I.F. RO-27559846

DENUMIREA PROIECTULUI:
"MODERNIZARE DRUMURI COMUNALE SI SATESTI IN COMUNA ION CREANGA, JUDETUL NEAMT"

AMPLASAMENT: Comuna Ion Creanga, judetul Neamt

BENEFICIAR: Comuna Ion Creanga, judetul Neamt

PROIECT Nr. 2019

PROIECTAT	dr.ing. Craciun Eugeniu		SCARA
DESENAT	Ing. Bulboaca Gheorghita-Marian		1:500
VERIFICAT	dr.ing. Craciun Eugeniu		DATA 2019
SEF PROIECT	dr.ing. Craciun Eugeniu		

DENUMIRE PLANȘĂ:

Plan de situatie

Faza: SF

PLANSA PL 2.90

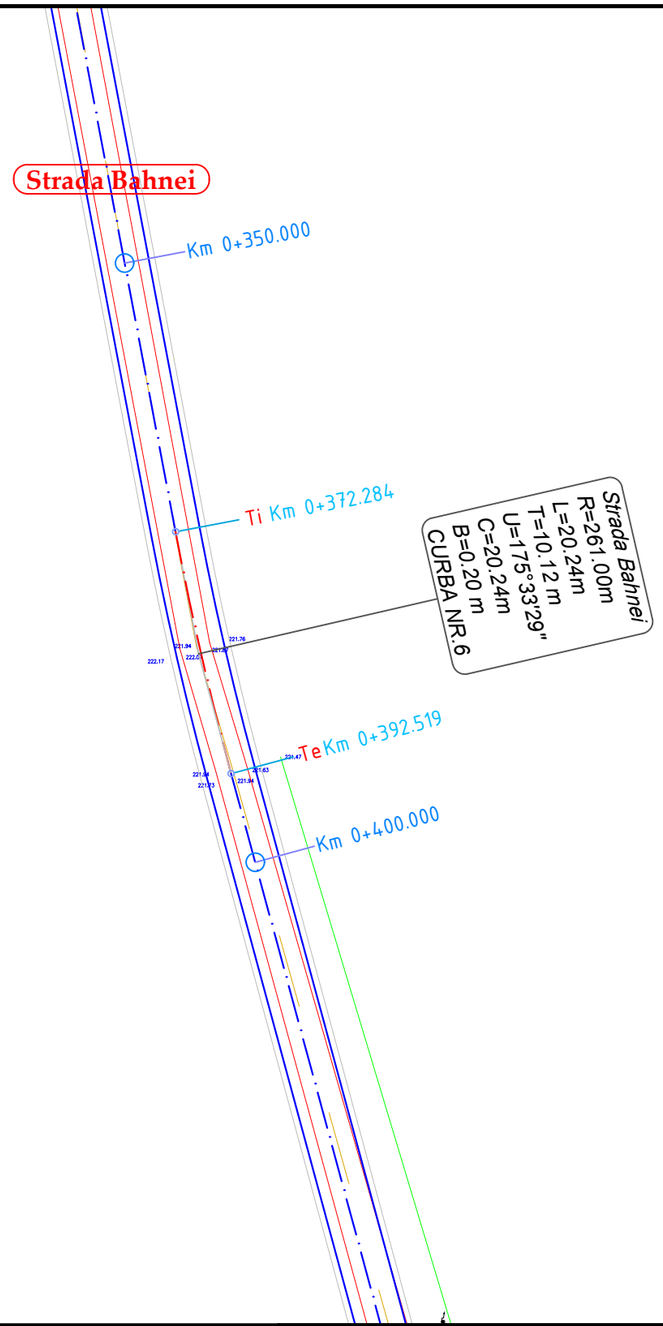

LEGENDA

- drum existent
- limita proprietati
- parte carosabila proiectata
- acostament proiectat
- rigole proiectate
- parapet proiectat
- gabioane proiectate

	NUME	SEMNATURA	CERINTA	REFERAT / EXPERTIZA	DATA
VERIFICATOR					

S.C. AQUA PROJECT S.R.L.
Str. Petru Rares, nr, 63, bl. A4, sc. B,
Ap. 9 , Piatra Neamt
Tel/Fax : 0233/624426
C.U.I. J27/580/2010, C.I.F. RO-27559846

PROIECTAT	*dr.ing. Craciun Eugeniu*		SCARA
DESENAT	Ing. Bulboaca Gheorghita-Marian		1:500
VERIFICAT	*dr.ing. Craciun Eugeniu*		DATA 2019
SEF PROIECT	*dr.ing. Craciun Eugeniu*		

DENUMIREA PROIECTULUI:
"MODERNIZARE DRUMURI COMUNALE SI SATESTI IN COMUNA ION CREANGA, JUDETUL NEAMT"

AMPLASAMENT: Comuna Ion Creanga, judetul Neamt

BENEFICIAR: Comuna Ion Creanga, judetul Neamt

DENUMIRE PLANȘĂ:

Plan de situatie

PROIECT Nr. 2019

Faza: SF

PLANSA PL 2.91

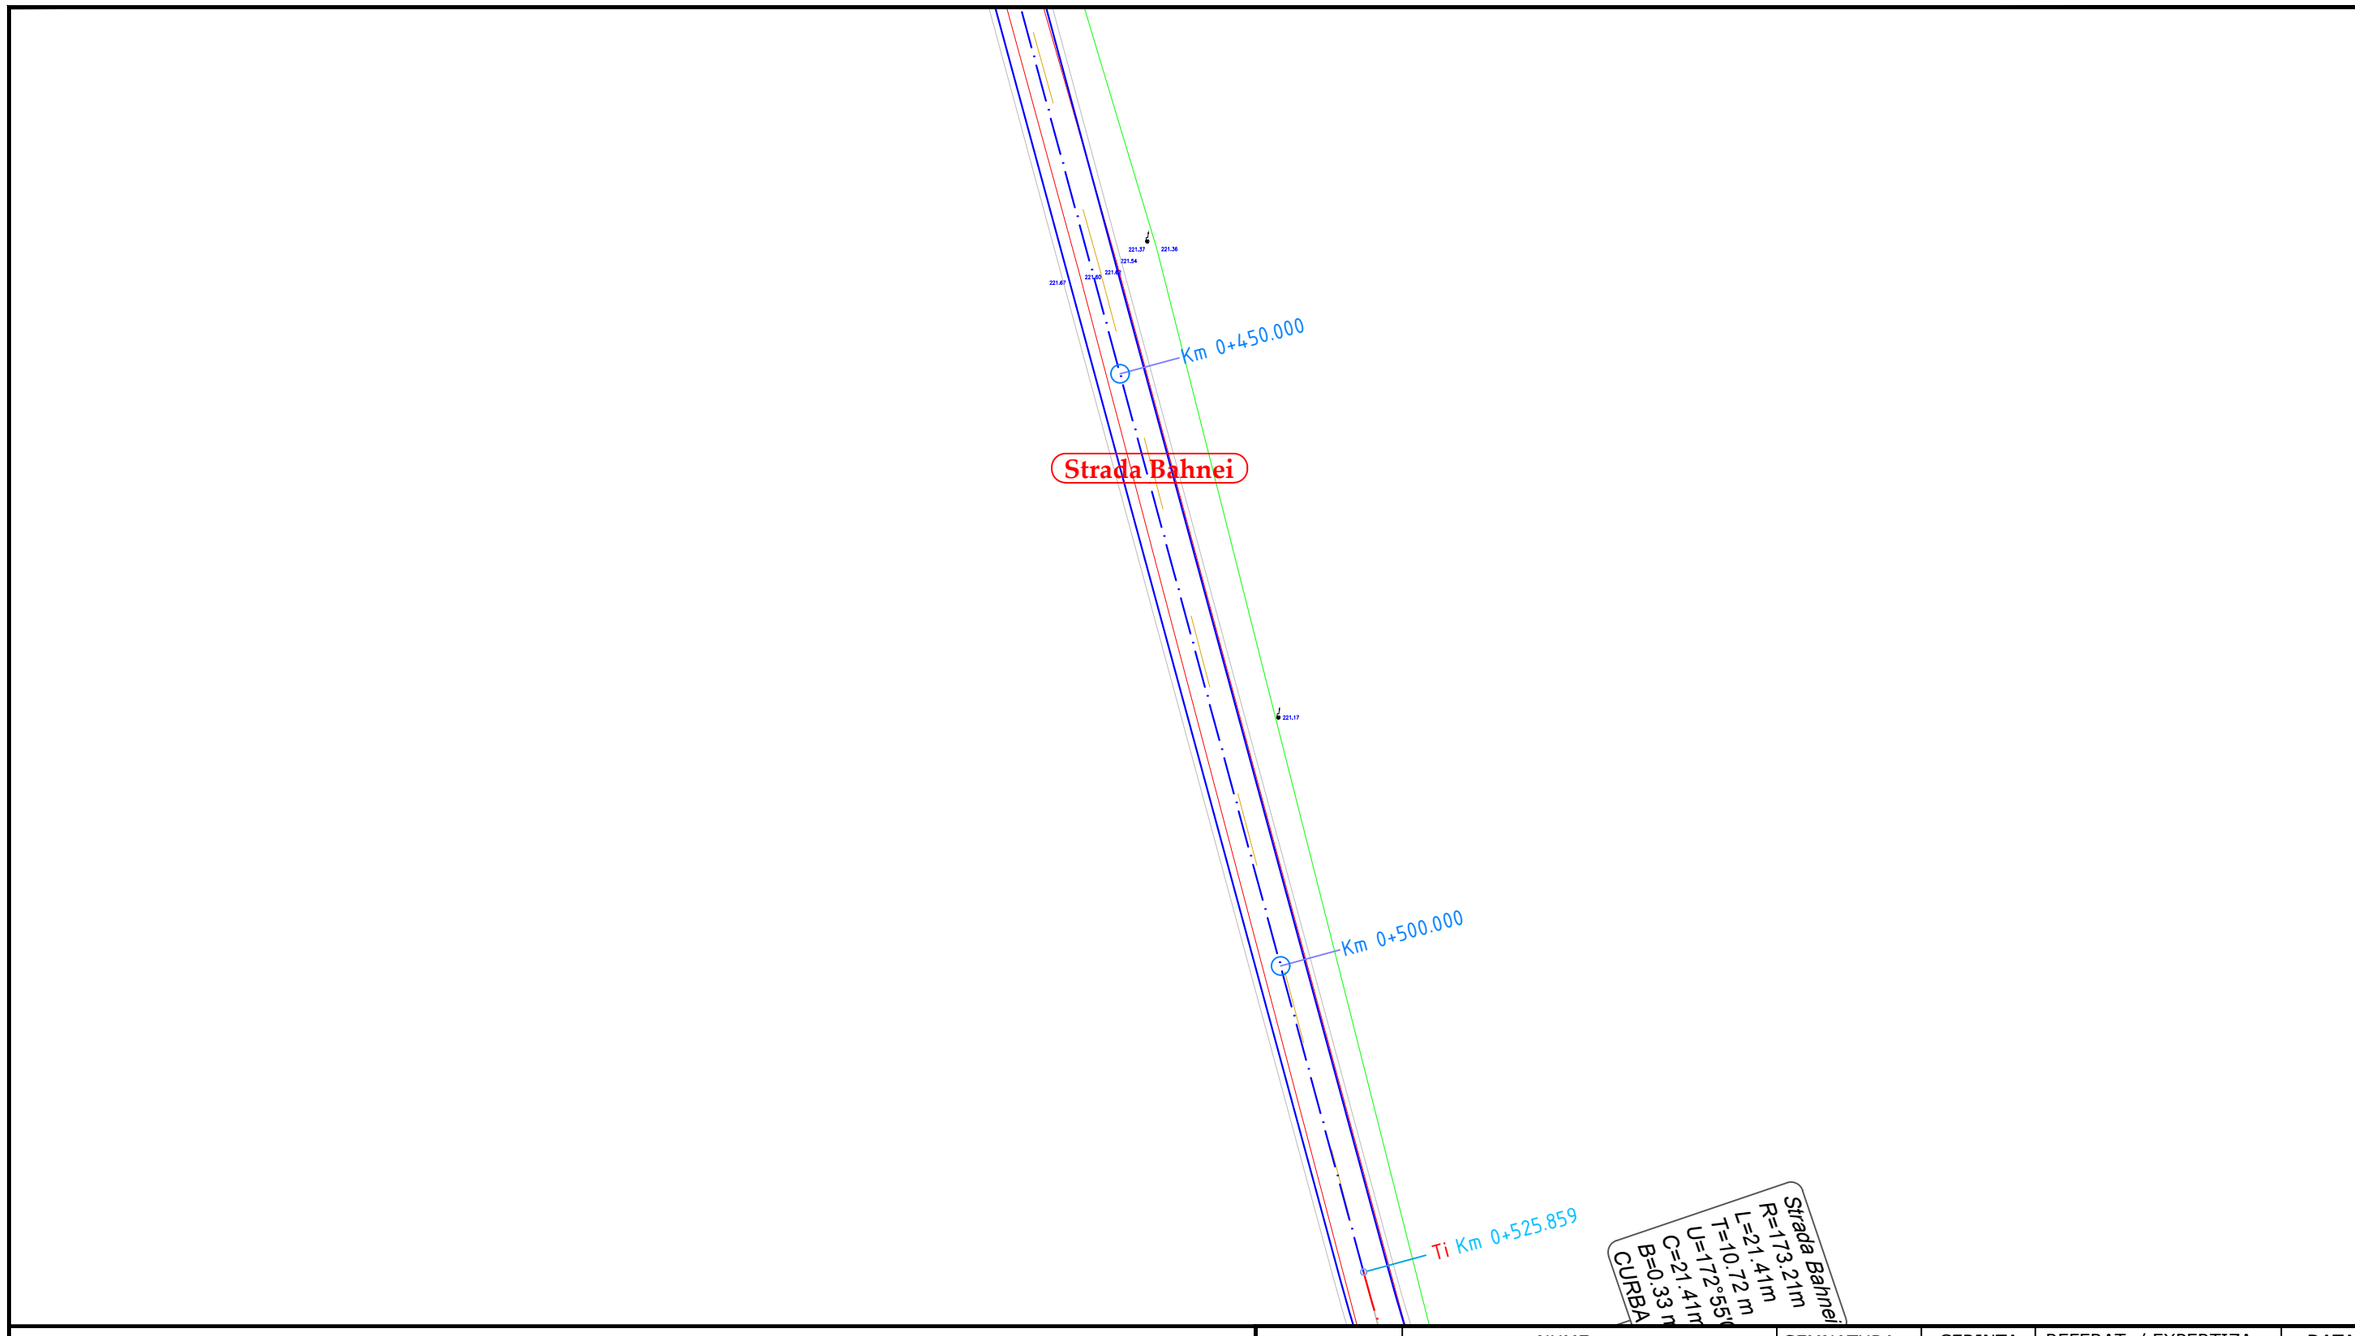

LEGENDA

- drum existent
- limita proprietati
- parte carosabila proiectata
- acostament proiectat
- rigole proiectate
- parapet proiectat
- gabioane proiectate

	NUME	SEMNATURA	CERINTA	REFERAT / EXPERTIZA	DATA
VERIFICATOR					

S.C. AQUA PROJECT S.R.L.
Str. Petru Rares, nr, 63, bl. A4, sc. B,
Ap. 9 , Piatra Neamt
Tel/Fax : 0233/624426
C.U.I. J27/580/2010, C.I.F. RO-27559846

DENUMIREA PROIECTULUI:
"MODERNIZARE DRUMURI COMUNALE SI SATESTI IN COMUNA ION CREANGA, JUDETUL NEAMT"

AMPLASAMENT: Comuna Ion Creanga, judetul Neamt

BENEFICIAR: Comuna Ion Creanga, judetul Neamt

PROIECT Nr. 2019

PROIECTAT	*dr.ing. Craciun Eugeniu*	SCARA	1:500
DESENAT	Ing. Bulboaca Gheorghita-Marian		
VERIFICAT	*dr.ing. Craciun Eugeniu*	DATA	2019
SEF PROIECT	*dr.ing. Craciun Eugeniu*		

DENUMIRE PLANȘĂ:

Plan de situatie

Faza: SF

PLANSA PL 2.92

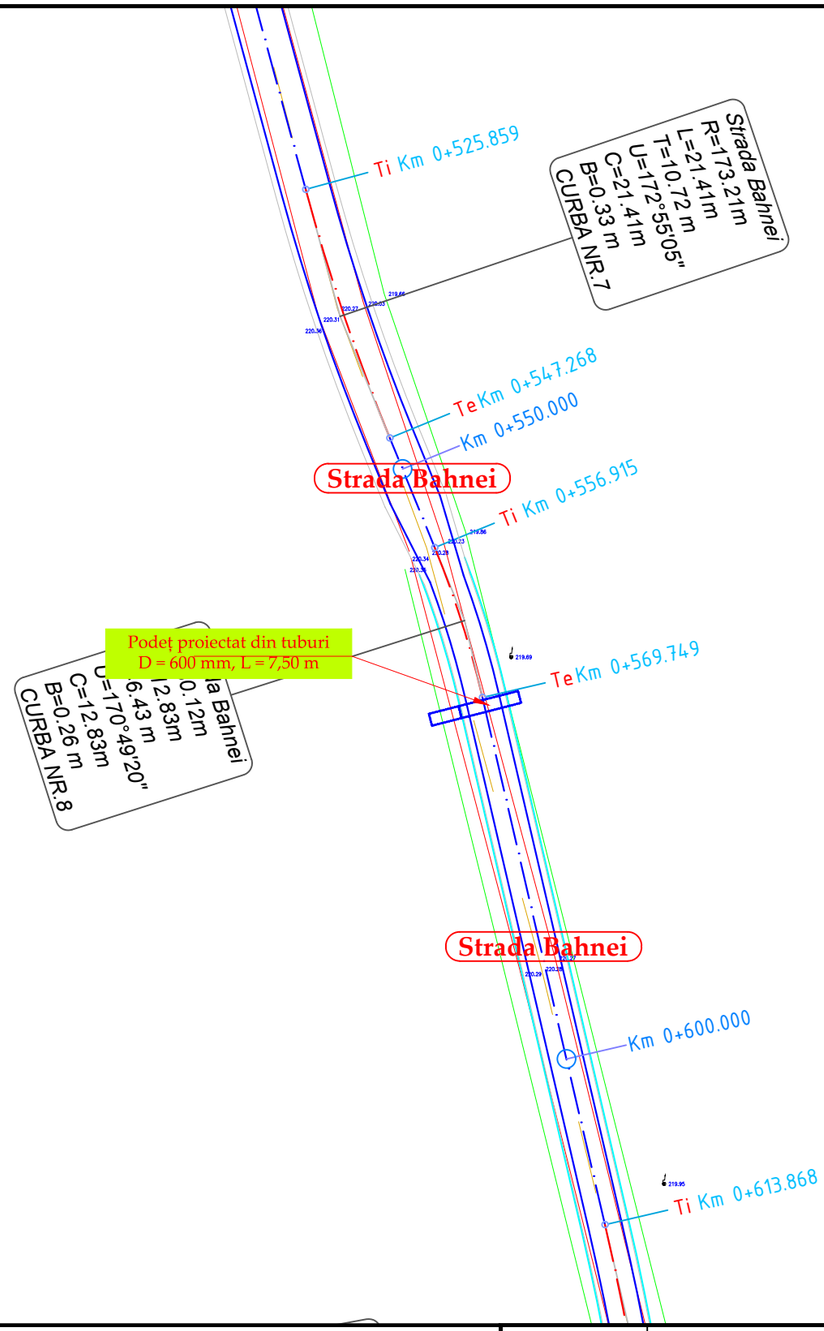

LEGENDA

- drum existent
- limita proprietati
- parte carosabila proiectata
- acostament proiectat
- rigole proiectate
- parapet proiectat
- gabioane proiectate

N

	NUME	SEMNATURA	CERINTA	REFERAT / EXPERTIZA	DATA
VERIFICATOR					

S.C. AQUA PROJECT S.R.L.
Str. Petru Rares, nr, 63, bl. A4, sc. B,
Ap. 9 , Piatra Neamt
Tel/Fax : 0233/624426
C.U.I. J27/580/2010, C.I.F. RO-27559846

DENUMIREA PROIECTULUI:
"MODERNIZARE DRUMURI COMUNALE SI SATESTI IN COMUNA ION CREANGA, JUDETUL NEAMT"

AMPLASAMENT: Comuna Ion Creanga, judetul Neamt

BENEFICIAR: Comuna Ion Creanga, judetul Neamt

PROIECT Nr. 2019

PROIECTAT	dr.ing. Craciun Eugeniu	SCARA	1:500
DESENAT	Ing. Bulboaca Gheorghita-Marian		
VERIFICAT	dr.ing. Craciun Eugeniu	DATA	2019
SEF PROIECT	dr.ing. Craciun Eugeniu		

DENUMIRE PLANȘĂ:

Plan de situatie

Faza: SF

PLANSA PL 2.93

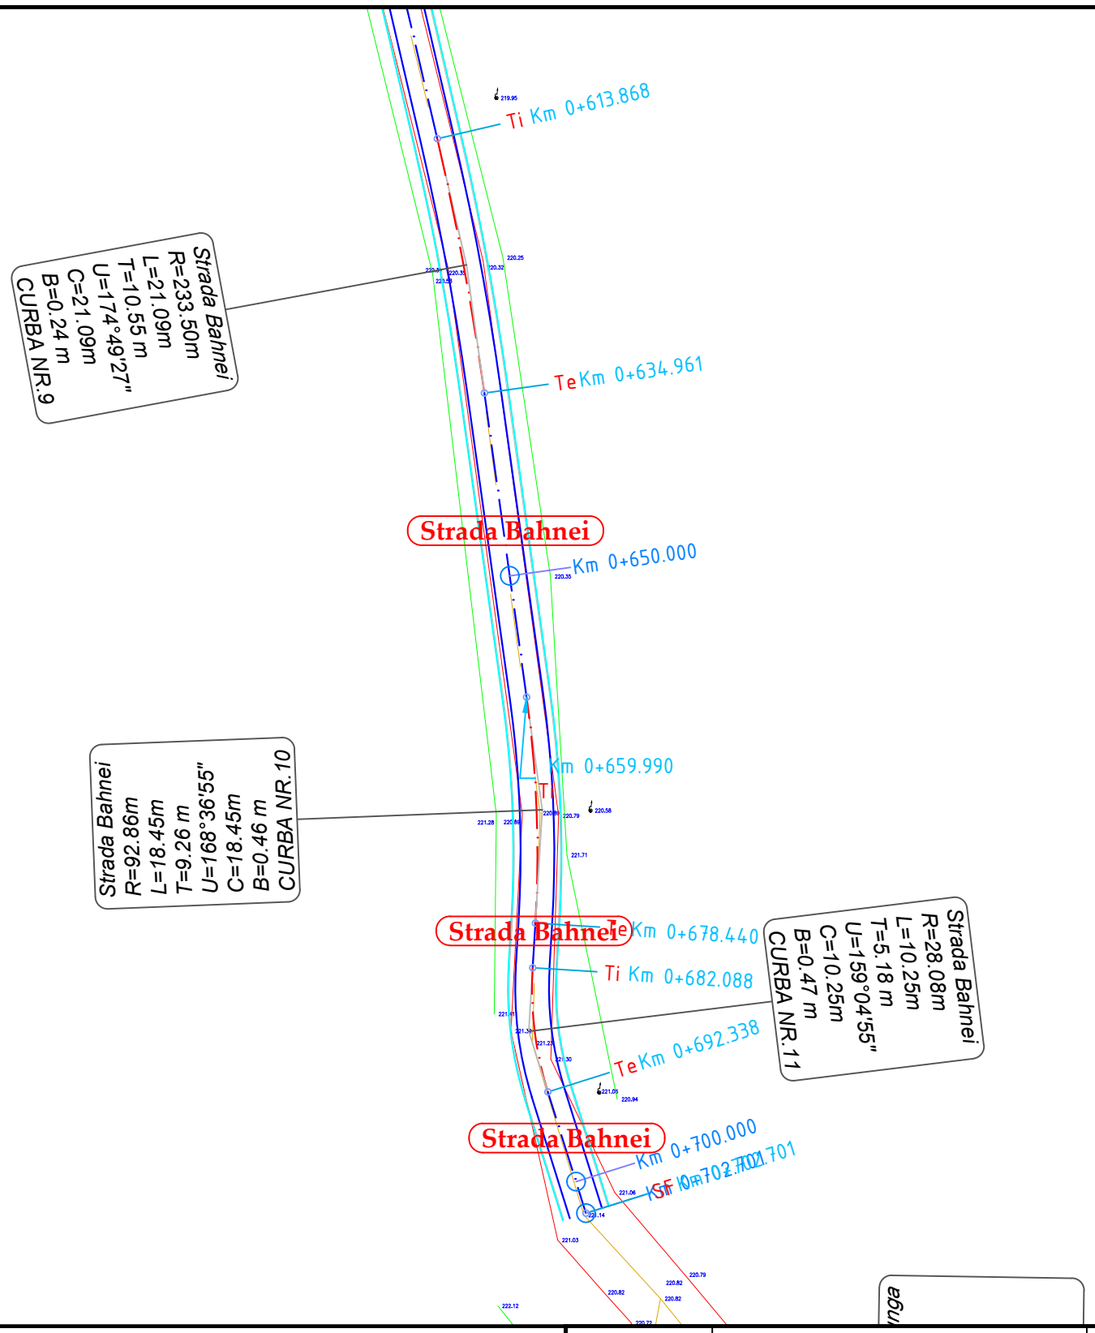

LEGENDA

- drum existent
- limita proprietati
- parte carosabila proiectata
- acostament proiectat
- rigole proiectate
- parapet proiectat
- gabioane proiectate

N

	NUME	SEMNATURA	CERINTA	REFERAT / EXPERTIZA	DATA
VERIFICATOR					

S.C. AQUA PROJECT S.R.L.
Str. Petru Rares, nr, 63, bl. A4, sc. B,
Ap. 9 , Piatra Neamt
Tel/Fax : 0233/624426
C.U.I. J27/580/2010, C.I.F. RO-27559846

DENUMIREA PROIECTULUI:
"MODERNIZARE DRUMURI COMUNALE SI SATESTI IN COMUNA ION CREANGA, JUDETUL NEAMT"

AMPLASAMENT: Comuna Ion Creanga, judetul Neamt

BENEFICIAR: Comuna Ion Creanga, judetul Neamt

PROIECTAT	dr.ing. Craciun Eugeniu	SCARA	1:500
DESENAT	Ing. Bulboaca Gheorghita-Marian	DATA	2019
VERIFICAT	dr.ing. Craciun Eugeniu		
SEF PROIECT	dr.ing. Craciun Eugeniu		

DENUMIRE PLANȘĂ:

Plan de situatie

PROIECT Nr. 2019

Faza: SF

PLANSA PL 2.94

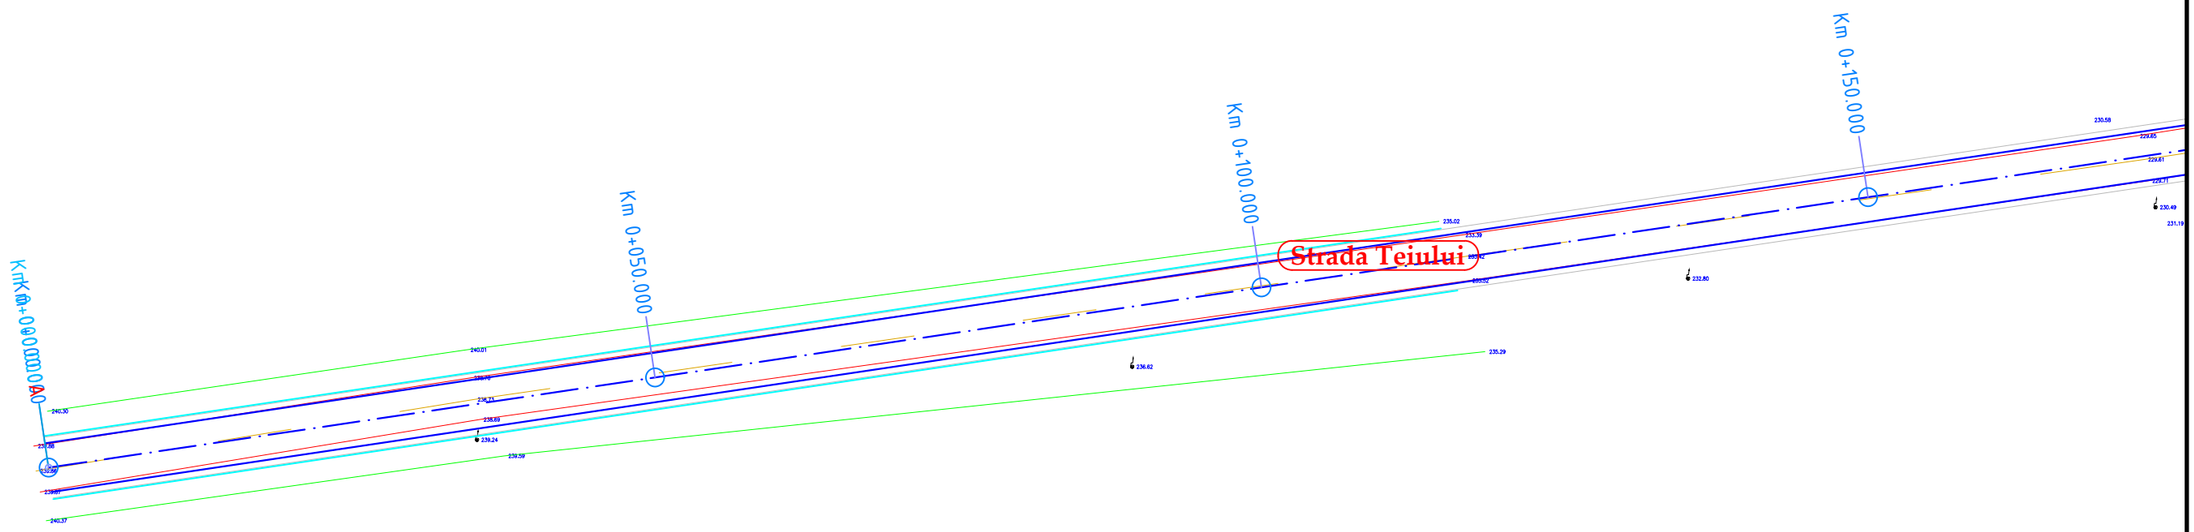

LEGENDA

- drum existent
- limita proprietati
- parte carosabila proiectata
- acostament proiectat
- rigole proiectate
- parapet proiectat
- gabioane proiectate

N

	NUME	SEMNATURA	CERINTA	REFERAT / EXPERTIZA	DATA
VERIFICATOR					

S.C. AQUA PROJECT S.R.L.
Str. Petru Rares, nr, 63, bl. A4, sc. B,
Ap. 9 , Piatra Neamt
Tel/Fax : 0233/624426
C.U.I. J27/580/2010, C.I.F. RO-27559846

DENUMIREA PROIECTULUI:
"MODERNIZARE DRUMURI COMUNALE SI SATESTI IN COMUNA ION CREANGA, JUDETUL NEAMT"

AMPLASAMENT: Comuna Ion Creanga, judetul Neamt

BENEFICIAR: Comuna Ion Creanga, judetul Neamt

PROIECTAT	dr.ing. Craciun Eugeniu		SCARA
DESENAT	Ing. Bulboaca Gheorghita-Marian		1:500
VERIFICAT	dr.ing. Craciun Eugeniu		DATA
SEF PROIECT	dr.ing. Craciun Eugeniu		2019

DENUMIRE PLANȘĂ:

Plan de situatie

PROIECT Nr. 2019

Faza: SF

PLANSA PL 2.95

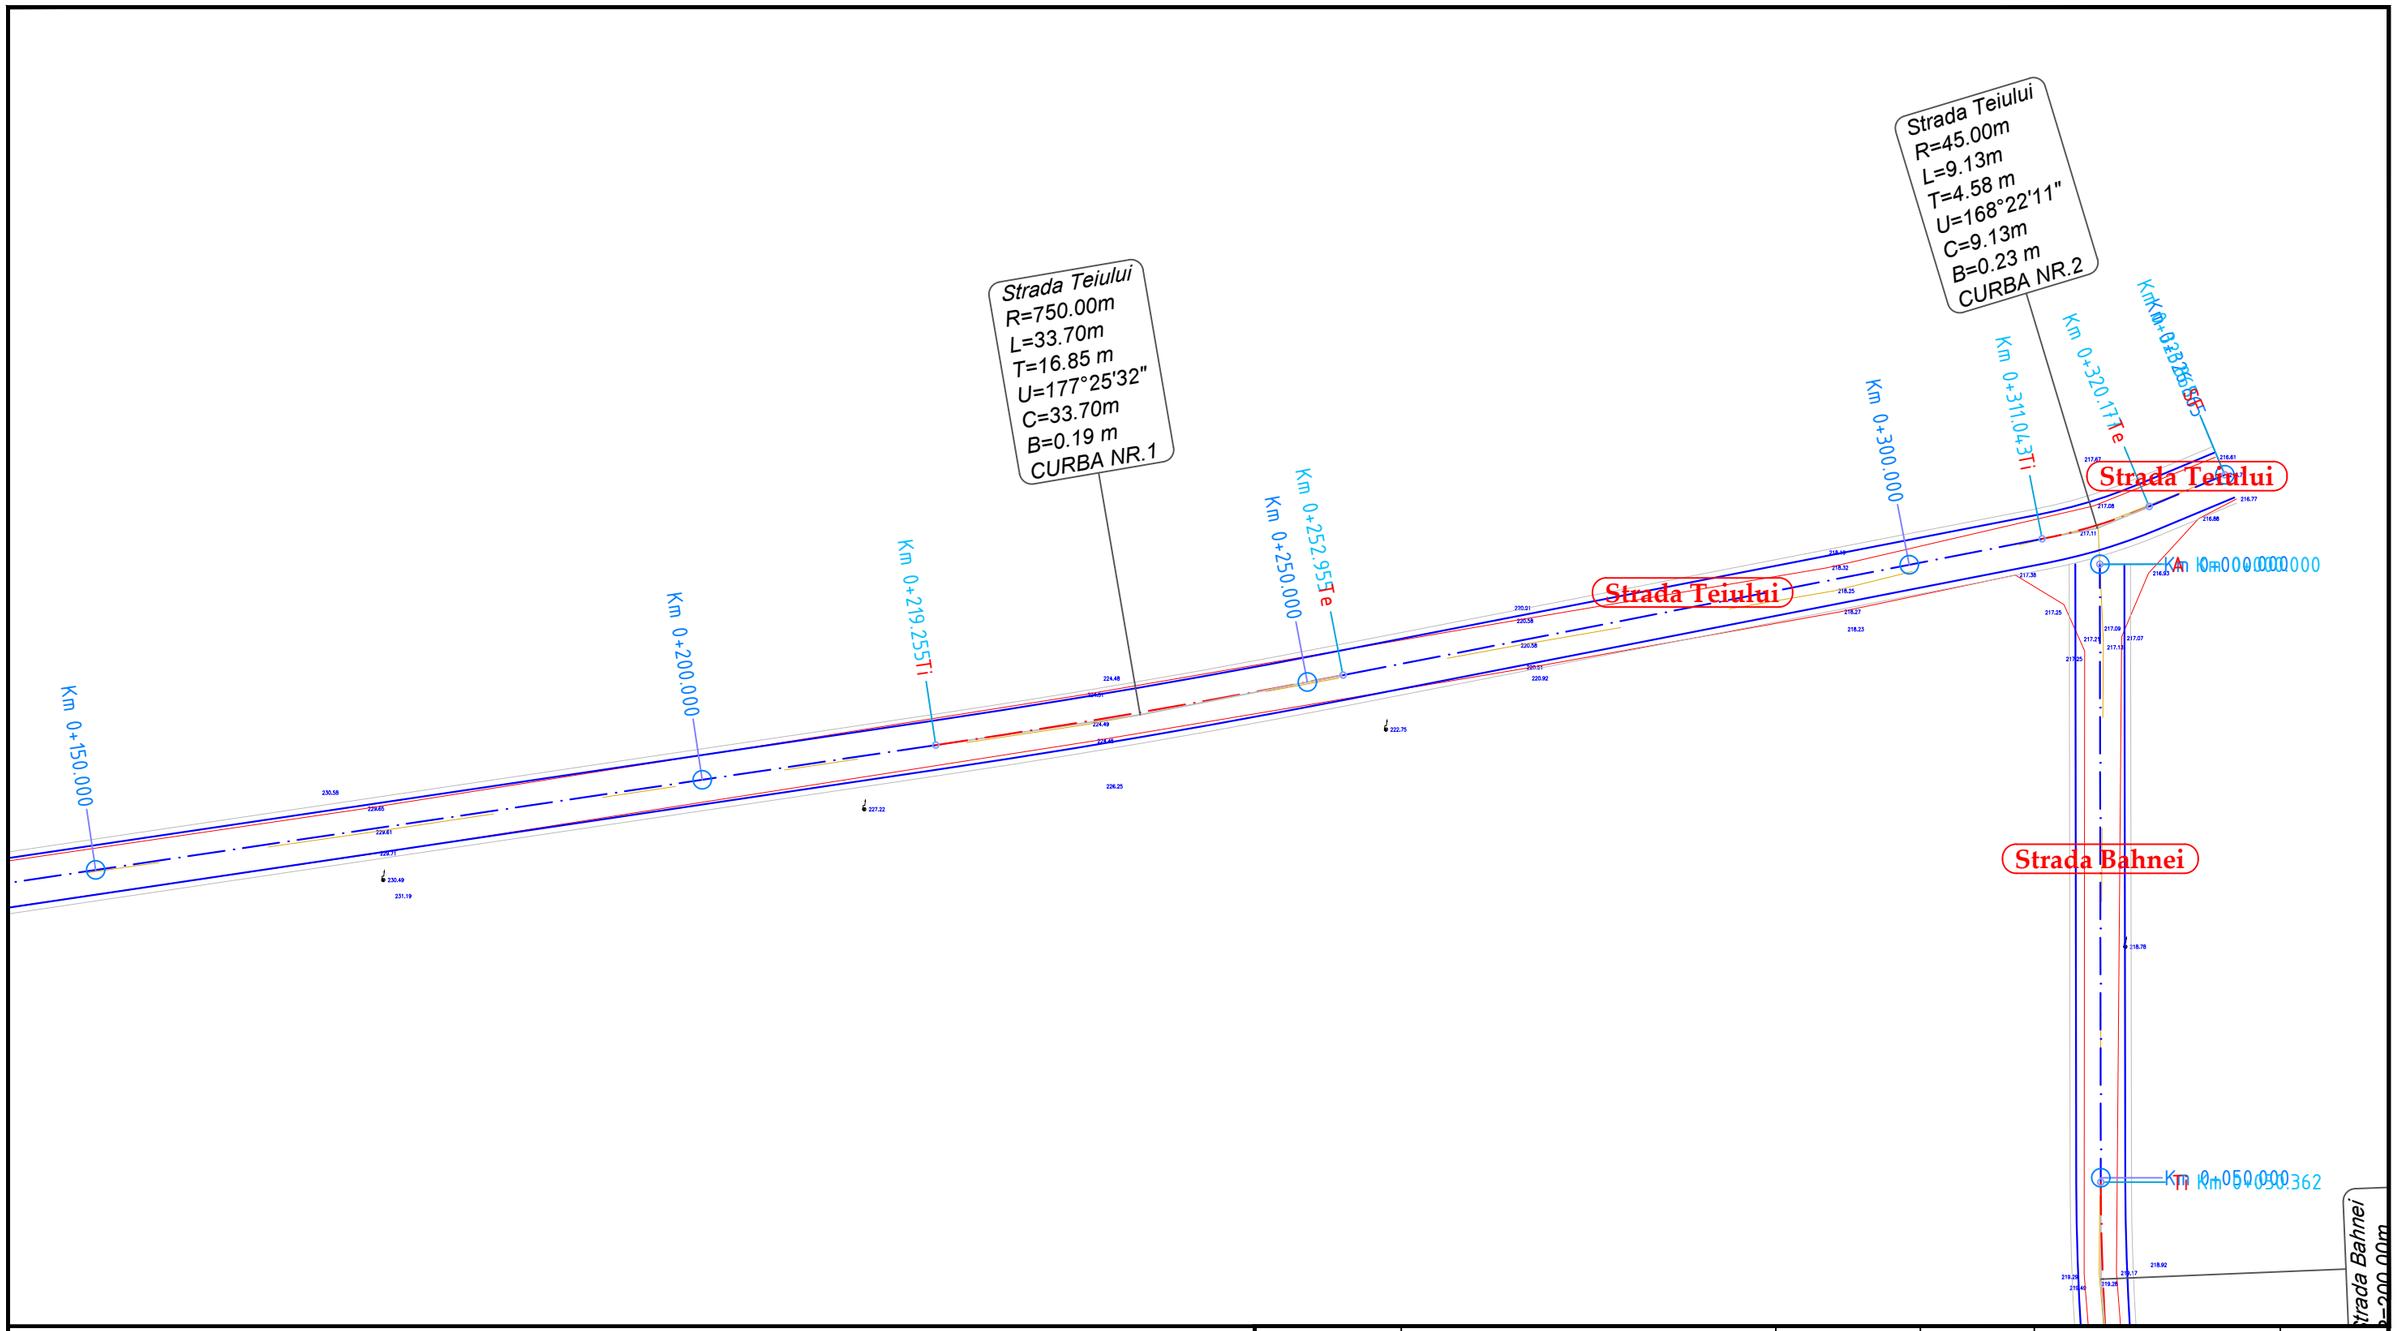

LEGENDA

- drum existent
- limita proprietati
- parte carosabila proiectata
- acostament proiectat
- rigole proiectate
- parapet proiectat
- gabioane proiectate

N

	NUME	SEMNATURA	CERINTA	REFERAT / EXPERTIZA	DATA
VERIFICATOR					

S.C. AQUA PROJECT S.R.L.
Str. Petru Rares, nr, 63, bl. A4, sc. B,
Ap. 9 , Piatra Neamt
Tel/Fax : 0233/624426
C.U.I. J27/580/2010, C.I.F. RO-27559846

DENUMIREA PROIECTULUI:
"MODERNIZARE DRUMURI COMUNALE SI SATESTI IN COMUNA ION CREANGA, JUDETUL NEAMT"

AMPLASAMENT: Comuna Ion Creanga, judetul Neamt

BENEFICIAR: Comuna Ion Creanga, judetul Neamt

PROIECTAT	dr.ing. Craciun Eugeniu	SCARA	1:500
DESENAT	Ing. Bulboaca Gheorghita-Marian	DATA	2019
VERIFICAT	dr.ing. Craciun Eugeniu		
SEF PROIECT	dr.ing. Craciun Eugeniu		

DENUMIRE PLANȘĂ:

Plan de situatie

PROIECT Nr. 2019

Faza: SF

PLANSA PL 2.96

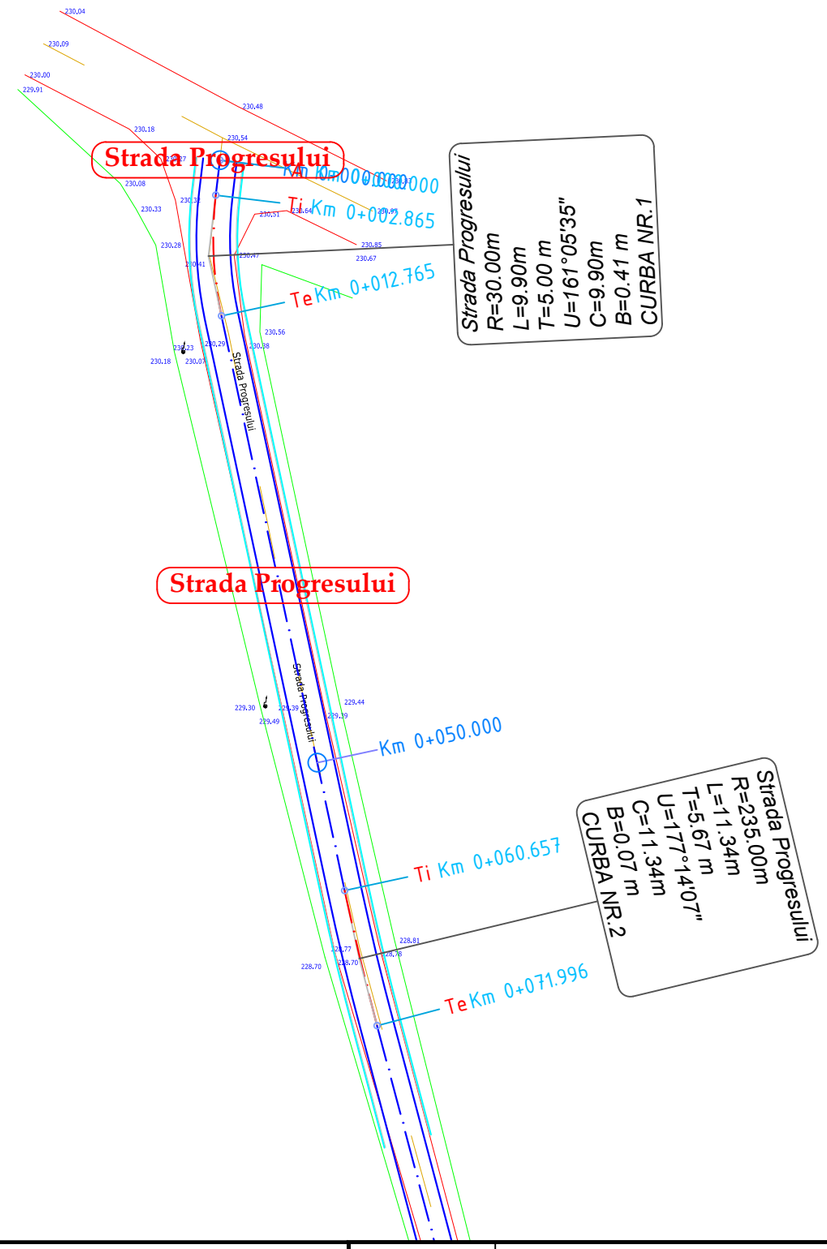

LEGENDA

- drum existent
- limita proprietati
- parte carosabila proiectata
- acostament proiectat
- rigole proiectate
- parapet proiectat
- gabioane proiectate

	NUME	SEMNATURA	CERINTA	REFERAT / EXPERTIZA	DATA
VERIFICATOR					

S.C. AQUA PROJECT S.R.L.
Str. Petru Rares, nr, 63, bl. A4, sc. B,
Ap. 9 , Piatra Neamt
Tel/Fax : 0233/624426
C.U.I. J27/580/2010, C.I.F. RO-27559846

DENUMIREA PROIECTULUI:
"MODERNIZARE DRUMURI COMUNALE SI SATESTI IN COMUNA ION CREANGA, JUDETUL NEAMT"

AMPLASAMENT: Comuna Ion Creanga, judetul Neamt

BENEFICIAR: Comuna Ion Creanga, judetul Neamt

PROIECT Nr. 2019

PROIECTAT	dr.ing. Craciun Eugeniu		SCARA
DESENAT	Ing. Bulboaca Gheorghita-Marian		1:500
VERIFICAT	dr.ing. Craciun Eugeniu		DATA 2019
SEF PROIECT	dr.ing. Craciun Eugeniu		

DENUMIRE PLANȘĂ:

Plan de situatie

Faza: SF

PLANSA PL 2.97

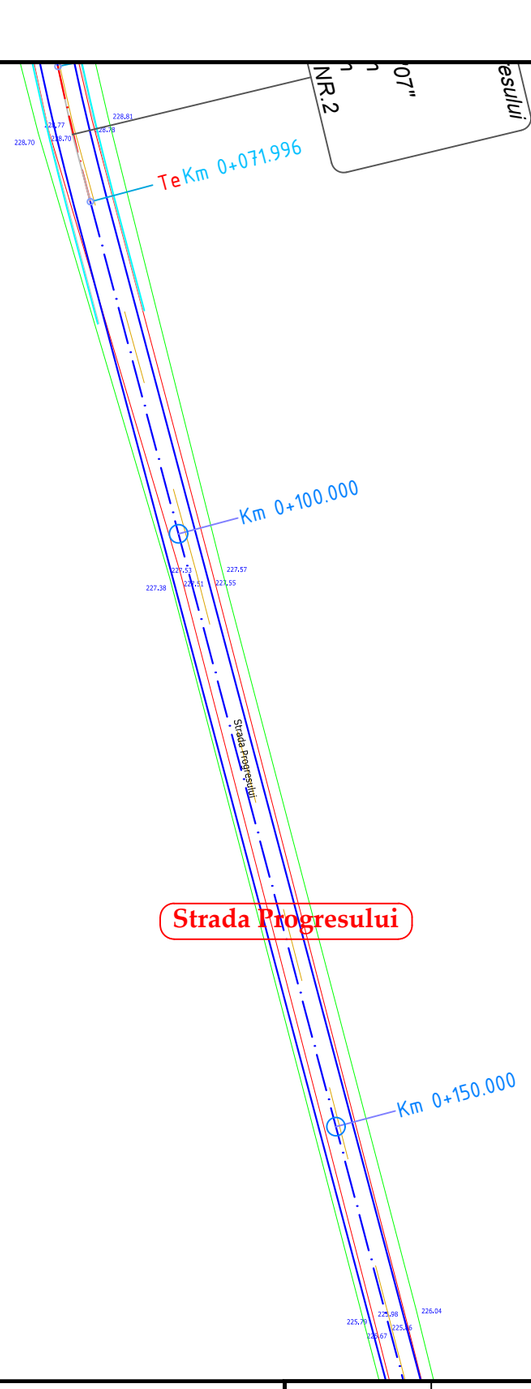

LEGENDA

- drum existent
- limita proprietati
- parte carosabila proiectata
- acostament proiectat
- rigole proiectate
- parapet proiectat
- gabioane proiectate

N

	NUME	SEMNATURA	CERINTA	REFERAT / EXPERTIZA	DATA
VERIFICATOR					

S.C. AQUA PROJECT S.R.L.
Str. Petru Rares, nr, 63, bl. A4, sc. B,
Ap. 9 , Piatra Neamt
Tel/Fax : 0233/624426
C.U.I. J27/580/2010, C.I.F. RO-27559846

DENUMIREA PROIECTULUI:
"MODERNIZARE DRUMURI COMUNALE SI SATESTI IN COMUNA ION CREANGA, JUDETUL NEAMT"

AMPLASAMENT: Comuna Ion Creanga, judetul Neamt

BENEFICIAR: Comuna Ion Creanga, judetul Neamt

PROIECTAT	dr.ing. Craciun Eugeniu		SCARA
DESENAT	Ing. Bulboaca Gheorghita-Marian		1:500
VERIFICAT	dr.ing. Craciun Eugeniu		DATA
SEF PROIECT	dr.ing. Craciun Eugeniu		2019

DENUMIRE PLANȘĂ:

Plan de situatie

PROIECT Nr. 2019

Faza: SF

PLANSA PL 2.98

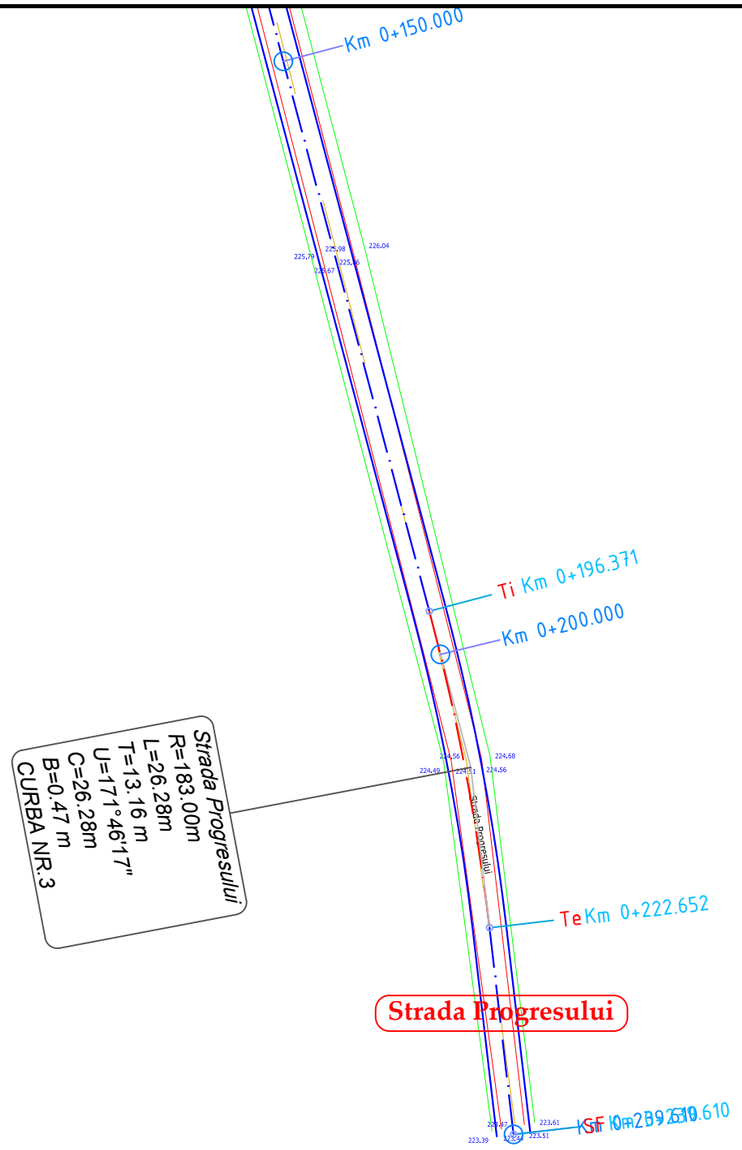

LEGENDA

- drum existent
- limita proprietati
- parte carosabila proiectata
- acostament proiectat
- rigole proiectate
- parapet proiectat
- gabioane proiectate

N

	NUME	SEMNATURA	CERINTA	REFERAT / EXPERTIZA	DATA
VERIFICATOR					

S.C. AQUA PROJECT S.R.L.
Str. Petru Rares, nr, 63, bl. A4, sc. B,
Ap. 9 , Piatra Neamt
Tel/Fax : 0233/624426
C.U.I. J27/580/2010, C.I.F. RO-27559846

DENUMIREA PROIECTULUI:
"MODERNIZARE DRUMURI COMUNALE SI SATESTI IN COMUNA ION CREANGA, JUDETUL NEAMT"

AMPLASAMENT: Comuna Ion Creanga, judetul Neamt

BENEFICIAR: Comuna Ion Creanga, judetul Neamt

PROIECT Nr. 2019

PROIECTAT	dr.ing. Craciun Eugeniu		SCARA
DESENAT	Ing. Bulboaca Gheorghita-Marian		1:500
VERIFICAT	dr.ing. Craciun Eugeniu		DATA 2019
SEF PROIECT	dr.ing. Craciun Eugeniu		

DENUMIRE PLANȘĂ:

Plan de situatie

Faza: SF

PLANSA PL 2.99

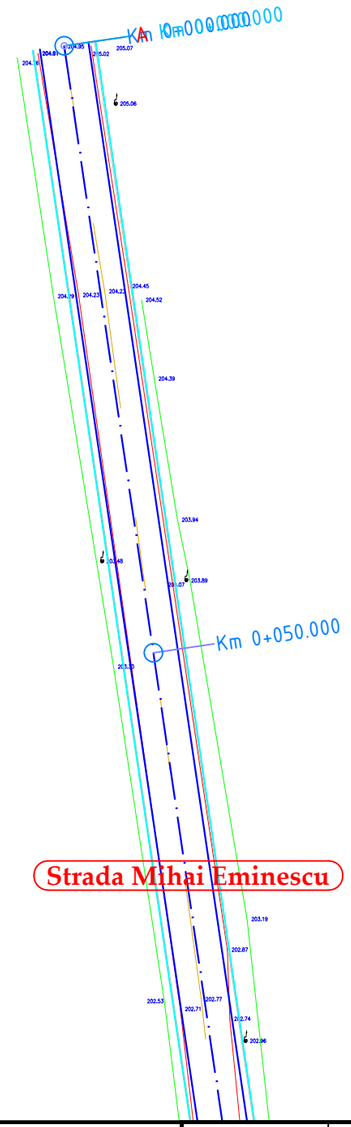

LEGENDA

- drum existent
- limita proprietati
- parte carosabila proiectata
- acostament proiectat
- rigole proiectate
- parapet proiectat
- gabioane proiectate

N

	NUME	SEMNATURA	CERINTA	REFERAT / EXPERTIZA	DATA
VERIFICATOR					

S.C. AQUA PROJECT S.R.L.
Str. Petru Rares, nr, 63, bl. A4, sc. B,
Ap. 9 , Piatra Neamt
Tel/Fax : 0233/624426
C.U.I. J27/580/2010, C.I.F. RO-27559846

PROIECTAT	*dr.ing. Craciun Eugeniu*		SCARA
DESENAT	Ing. Bulboaca Gheorghita-Marian		1:500
VERIFICAT	*dr.ing. Craciun Eugeniu*		DATA 2019
SEF PROIECT	*dr.ing. Craciun Eugeniu*		

DENUMIREA PROIECTULUI:
"MODERNIZARE DRUMURI COMUNALE SI SATESTI IN COMUNA ION CREANGA, JUDETUL NEAMT"

AMPLASAMENT: Comuna Ion Creanga, judetul Neamt

BENEFICIAR: Comuna Ion Creanga, judetul Neamt

DENUMIRE PLANȘĂ:

Plan de situatie

PROIECT Nr. 2019

Faza: SF

PLANSA PL 2.100

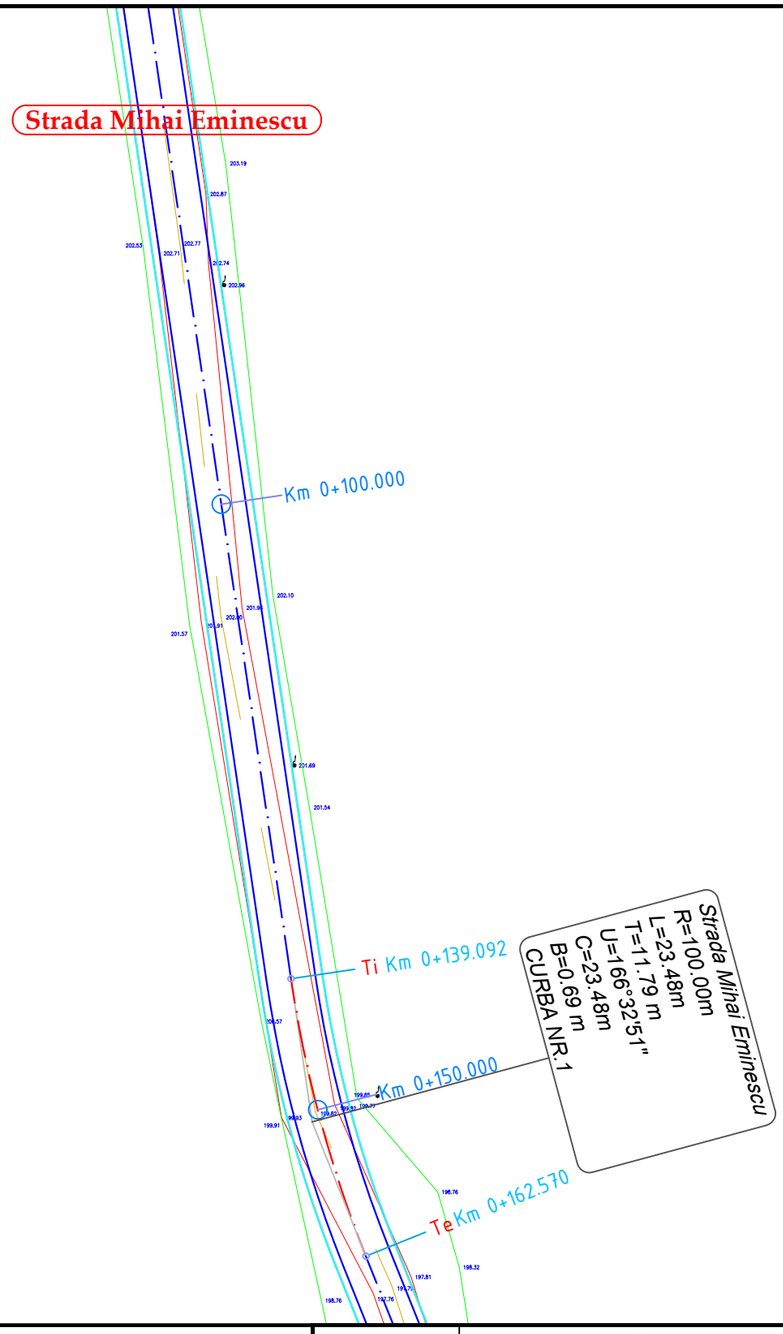

LEGENDA

- drum existent
- limita proprietati
- parte carosabila proiectata
- acostament proiectat
- rigole proiectate
- parapet proiectat
- gabioane proiectate

N

	NUME	SEMNATURA	CERINTA	REFERAT / EXPERTIZA	DATA
VERIFICATOR					

S.C. AQUA PROJECT S.R.L.
Str. Petru Rares, nr, 63, bl. A4, sc. B,
Ap. 9 , Piatra Neamt
Tel/Fax : 0233/624426
C.U.I. J27/580/2010, C.I.F. RO-27559846

DENUMIREA PROIECTULUI:
"MODERNIZARE DRUMURI COMUNALE SI SATESTI IN COMUNA ION CREANGA, JUDETUL NEAMT"

AMPLASAMENT: Comuna Ion Creanga, judetul Neamt

BENEFICIAR: Comuna Ion Creanga, judetul Neamt

PROIECT Nr. 2019

PROIECTAT	*dr.ing. Craciun Eugeniu*		SCARA
DESENAT	Ing. Bulboaca Gheorghita-Marian		1:500
VERIFICAT	*dr.ing. Craciun Eugeniu*		DATA 2019
SEF PROIECT	*dr.ing. Craciun Eugeniu*		

DENUMIRE PLANȘĂ:

Plan de situatie

Faza: SF

PLANSA PL 2.101

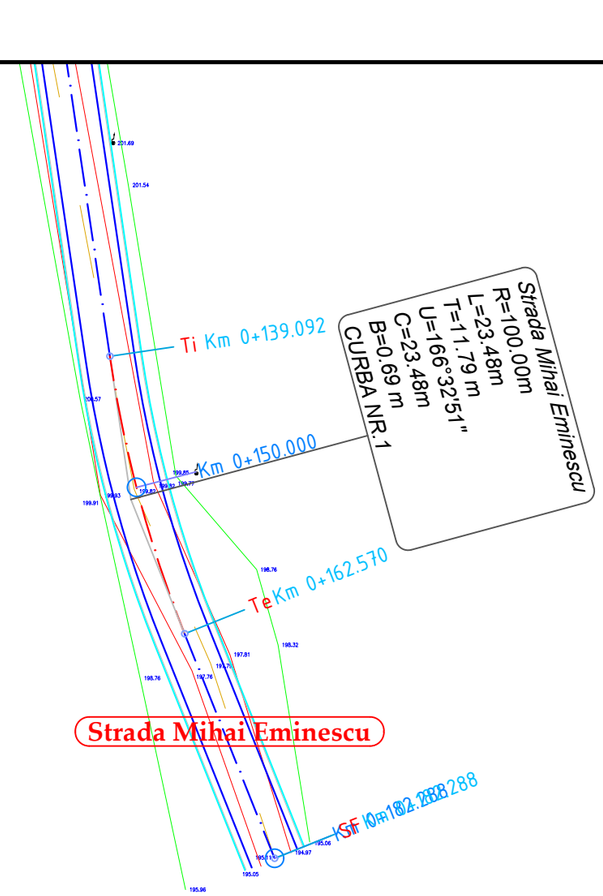

LEGENDA

- drum existent
- limita proprietati
- parte carosabila proiectata
- acostament proiectat
- rigole proiectate
- parapet proiectat
- gabioane proiectate

	NUME	SEMNATURA	CERINTA	REFERAT / EXPERTIZA	DATA
VERIFICATOR					

S.C. AQUA PROJECT S.R.L.
Str. Petru Rares, nr, 63, bl. A4, sc. B,
Ap. 9 , Piatra Neamt
Tel/Fax : 0233/624426
C.U.I. J27/580/2010, C.I.F. RO-27559846

DENUMIREA PROIECTULUI:
"MODERNIZARE DRUMURI COMUNALE SI SATESTI IN COMUNA ION CREANGA, JUDETUL NEAMT"

AMPLASAMENT: Comuna Ion Creanga, judetul Neamt

BENEFICIAR: Comuna Ion Creanga, judetul Neamt

PROIECT Nr. 2019

PROIECTAT	*dr.ing. Craciun Eugeniu*	SCARA	1:500
DESENAT	Ing. Bulboaca Gheorghita-Marian	DATA	2019
VERIFICAT	*dr.ing. Craciun Eugeniu*		
SEF PROIECT	*dr.ing. Craciun Eugeniu*		

DENUMIRE PLANȘĂ:

Plan de situatie

Faza: SF

PLANSA PL 2.102

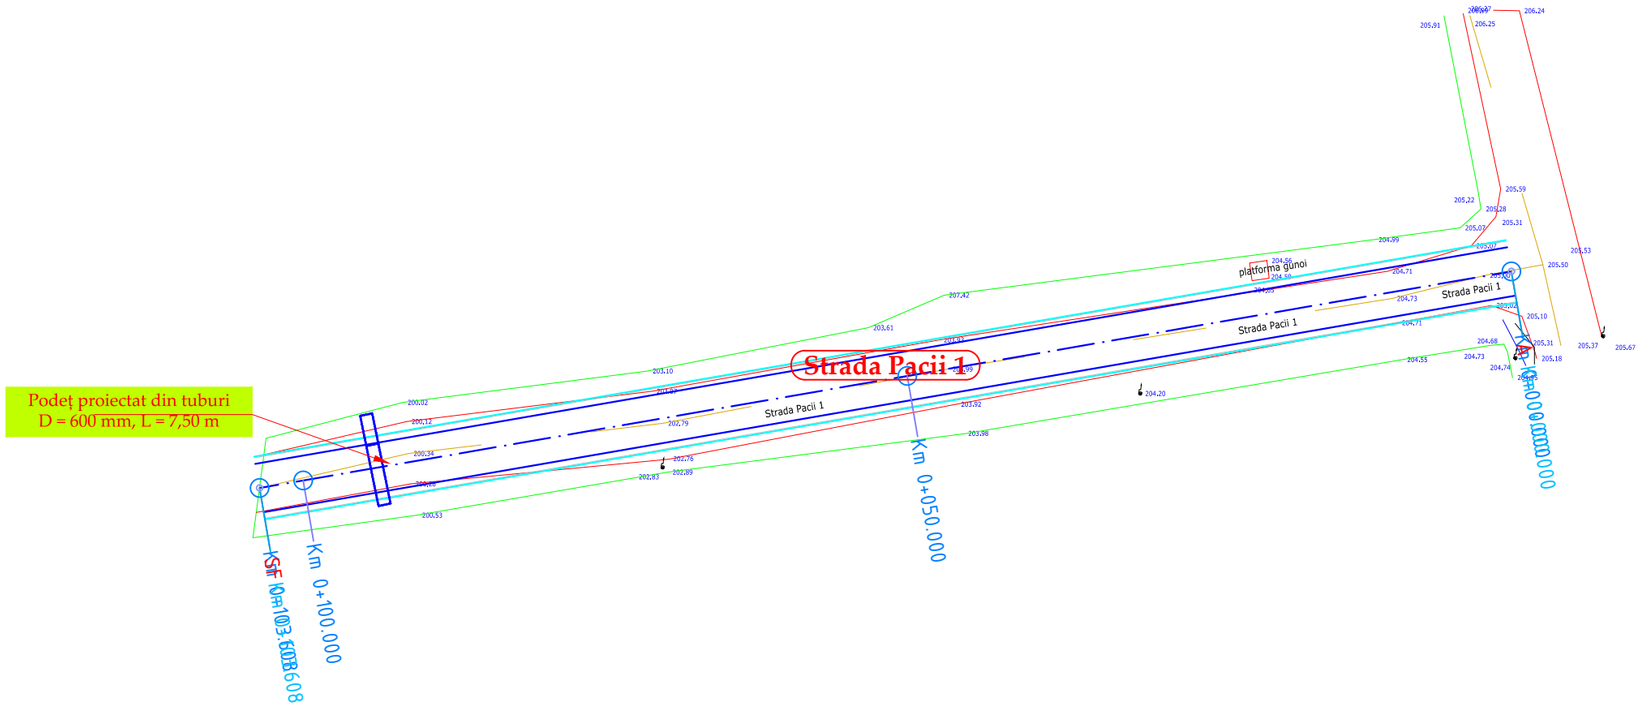

LEGENDA

- drum existent
- limita proprietati
- parte carosabila proiectata
- acostament proiectat
- rigole proiectate
- parapet proiectat
- gabioane proiectate

N

	NUME	SEMNATURA	CERINTA	REFERAT / EXPERTIZA	DATA
VERIFICATOR					

S.C. AQUA PROJECT S.R.L.
Str. Petru Rares, nr, 63, bl. A4, sc. B,
Ap. 9 , Piatra Neamt
Tel/Fax : 0233/624426
C.U.I. J27/580/2010, C.I.F. RO-27559846

DENUMIREA PROIECTULUI:
"MODERNIZARE DRUMURI COMUNALE SI SATESTI IN COMUNA ION CREANGA, JUDETUL NEAMT"

AMPLASAMENT: Comuna Ion Creanga, judetul Neamt

BENEFICIAR: Comuna Ion Creanga, judetul Neamt

PROIECTAT	dr.ing. Craciun Eugeniu		SCARA
DESENAT	Ing. Bulboaca Gheorghita-Marian		1:500
VERIFICAT	dr.ing. Craciun Eugeniu		DATA 2019
SEF PROIECT	dr.ing. Craciun Eugeniu		

DENUMIRE PLANȘĂ:

Plan de situatie

PROIECT Nr. 2019

Faza: SF

PLANSA PL 2.103

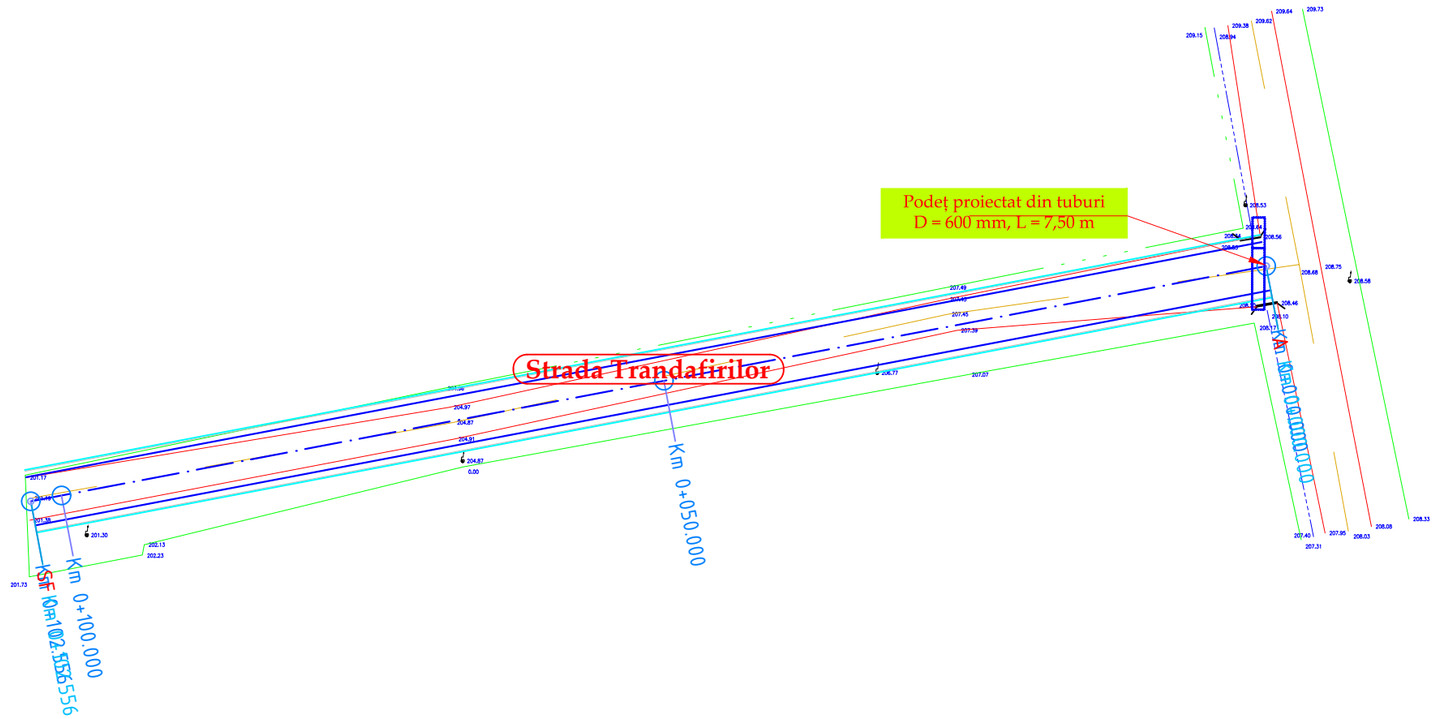

LEGENDA

- drum existent
- limita proprietati
- parte carosabila proiectata
- acostament proiectat
- rigole proiectate
- parapet proiectat
- gabioane proiectate

	NUME	SEMNATURA	CERINTA	REFERAT / EXPERTIZA	DATA
VERIFICATOR					

S.C. AQUA PROJECT S.R.L.
Str. Petru Rares, nr, 63, bl. A4, sc. B,
Ap. 9 , Piatra Neamt
Tel/Fax : 0233/624426
C.U.I. J27/580/2010, C.I.F. RO-27559846

PROIECTAT	*dr.ing. Craciun Eugeniu*		SCARA
DESENAT	Ing. Bulboaca Gheorghita-Marian		1:500
VERIFICAT	*dr.ing. Craciun Eugeniu*		DATA
SEF PROIECT	*dr.ing. Craciun Eugeniu*		2019

DENUMIREA PROIECTULUI:
"MODERNIZARE DRUMURI COMUNALE SI SATESTI IN COMUNA ION CREANGA, JUDETUL NEAMT"

AMPLASAMENT: Comuna Ion Creanga, judetul Neamt

BENEFICIAR: Comuna Ion Creanga, judetul Neamt

PROIECT Nr. 2019

DENUMIRE PLANȘĂ:

Plan de situatie

Faza: SF

PLANSA PL 2.104

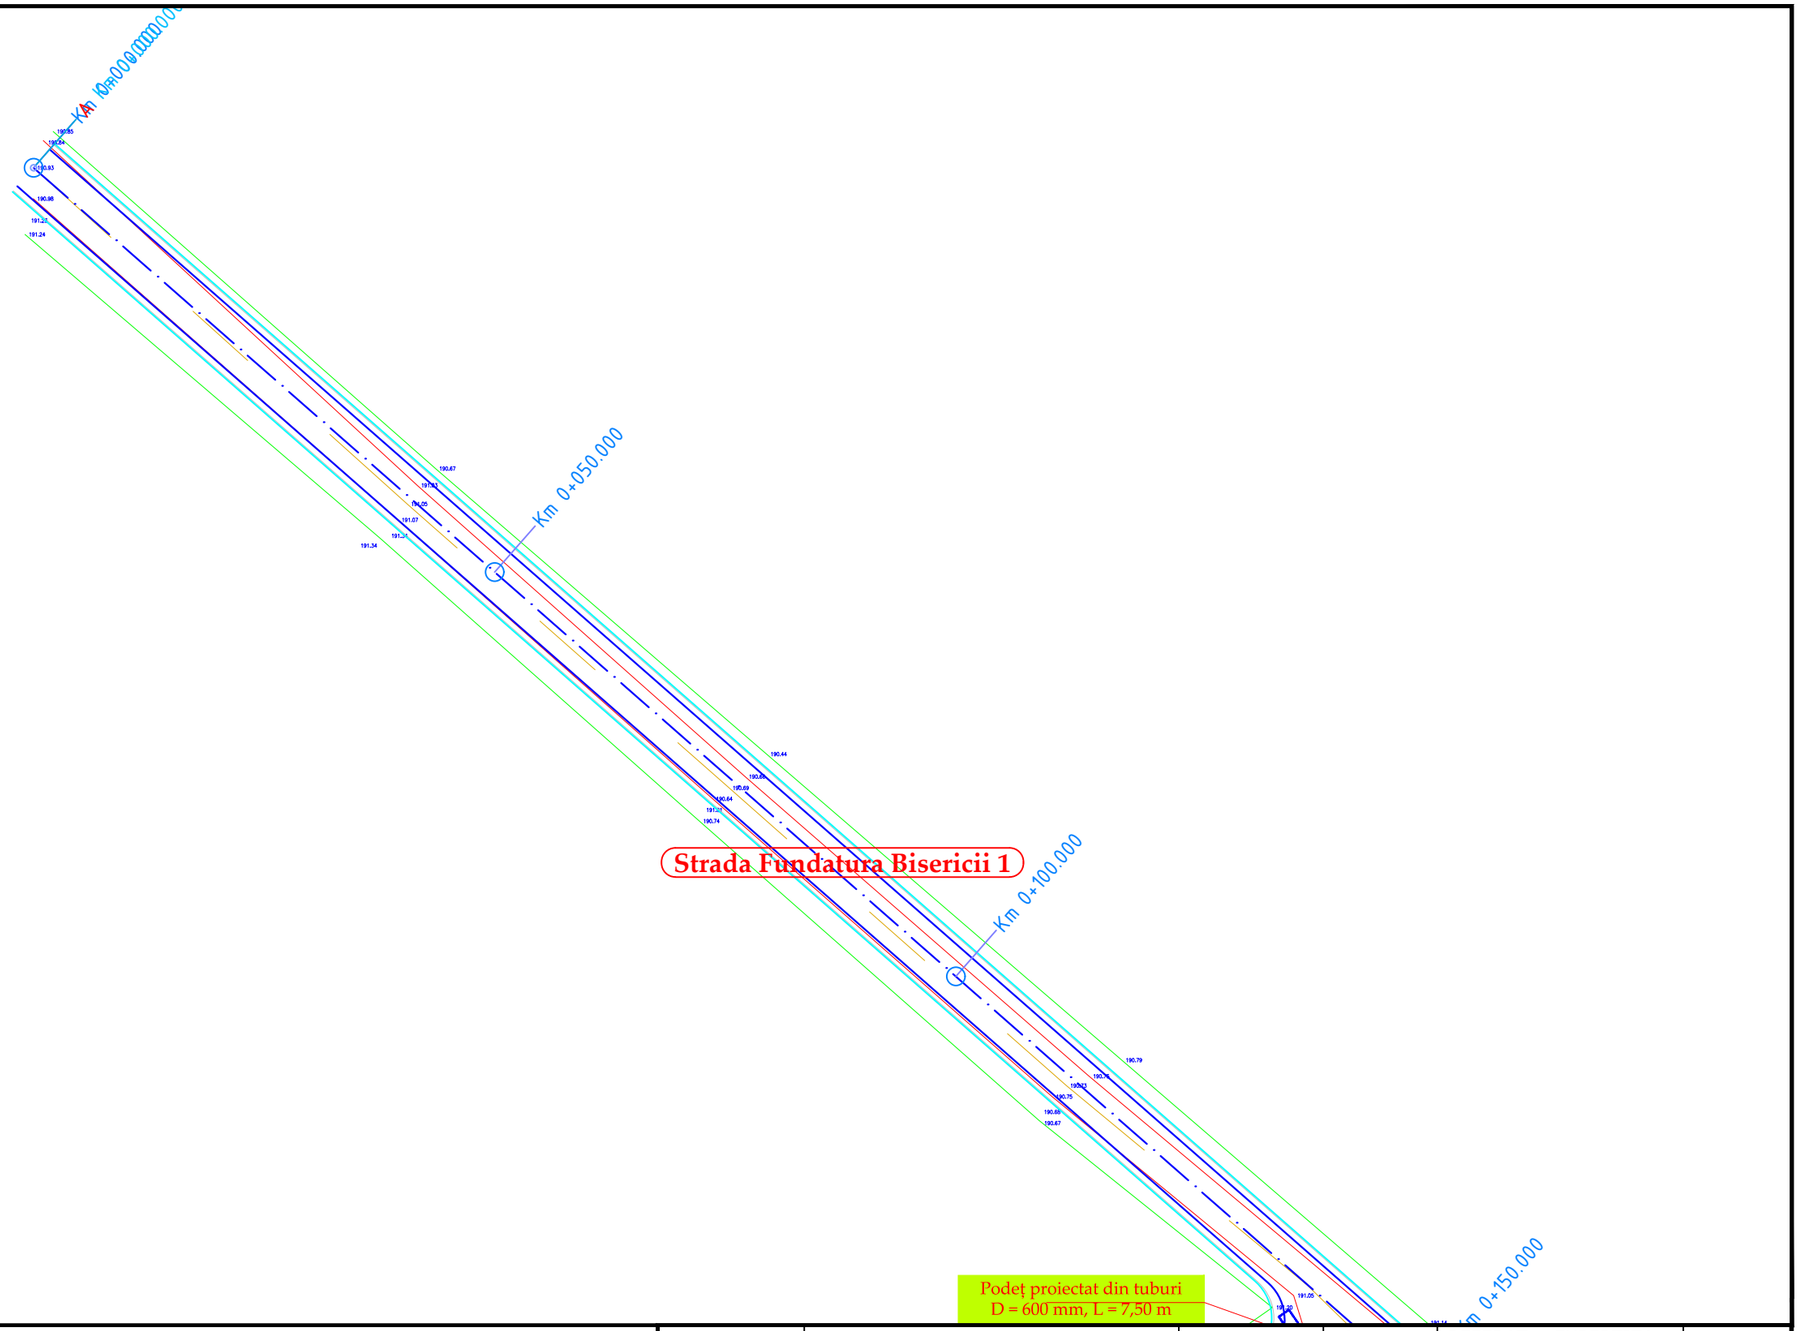

LEGENDA

- drum existent
- limita proprietati
- parte carosabila proiectata
- acostament proiectat
- rigole proiectate
- parapet proiectat
- gabioane proiectate

N

	NUME	SEMNATURA	CERINTA	REFERAT / EXPERTIZA	DATA
VERIFICATOR					

S.C. AQUA PROJECT S.R.L.
Str. Petru Rares, nr, 63, bl. A4, sc. B,
Ap. 9 , Piatra Neamt
Tel/Fax : 0233/624426
C.U.I. J27/580/2010, C.I.F. RO-27559846

DENUMIREA PROIECTULUI:
"MODERNIZARE DRUMURI COMUNALE SI SATESTI IN COMUNA ION CREANGA, JUDETUL NEAMT"

AMPLASAMENT: Comuna Ion Creanga, judetul Neamt

BENEFICIAR: Comuna Ion Creanga, judetul Neamt

PROIECTAT	*dr.ing. Craciun Eugeniu*	SCARA	1:500
DESENAT	Ing. Bulboaca Gheorghita-Marian	DATA	2019
VERIFICAT	*dr.ing. Craciun Eugeniu*		
SEF PROIECT	*dr.ing. Craciun Eugeniu*		

DENUMIRE PLANȘĂ:

Plan de situatie

PROIECT Nr. 2019

Faza: SF

PLANSA PL 2.105

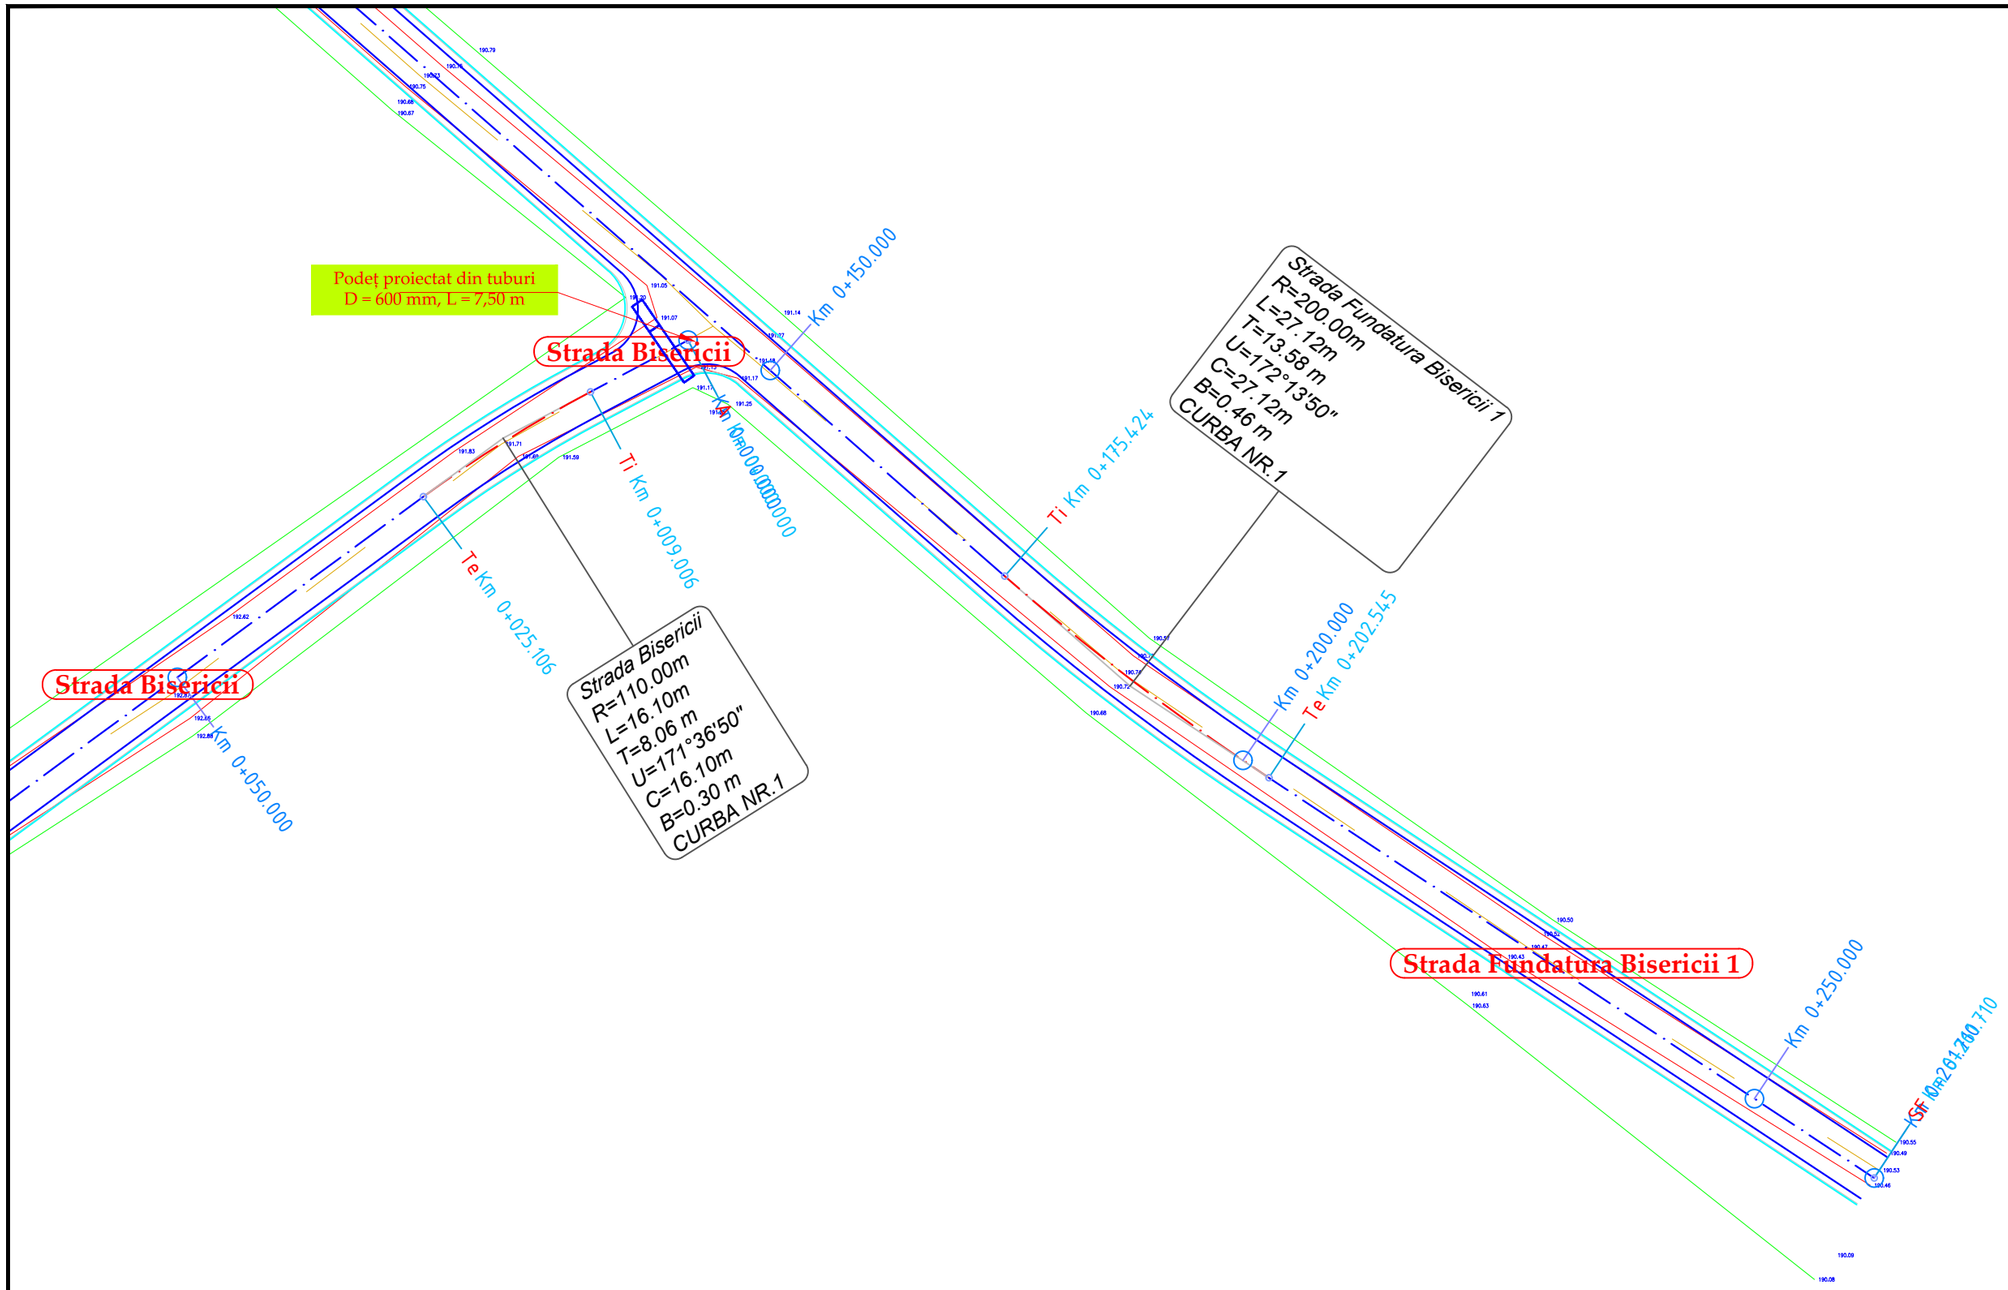

LEGENDA

- drum existent
- limita proprietati
- parte carosabila proiectata
- acostament proiectat
- rigole proiectate
- parapet proiectat
- gabioane proiectate

	NUME	SEMNATURA	CERINTA	REFERAT / EXPERTIZA	DATA
VERIFICATOR					

S.C. AQUA PROJECT S.R.L.
Str. Petru Rares, nr, 63, bl. A4, sc. B,
Ap. 9 , Piatra Neamt
Tel/Fax : 0233/624426
C.U.I. J27/580/2010, C.I.F. RO-27559846

DENUMIREA PROIECTULUI:
"MODERNIZARE DRUMURI COMUNALE SI SATESTI IN COMUNA ION CREANGA, JUDETUL NEAMT"

AMPLASAMENT: Comuna Ion Creanga, judetul Neamt

BENEFICIAR: Comuna Ion Creanga, judetul Neamt

PROIECT Nr. 2019

PROIECTAT	dr.ing. Craciun Eugeniu	SCARA	1:500
DESENAT	Ing. Bulboaca Gheorghita-Marian		
VERIFICAT	dr.ing. Craciun Eugeniu	DATA	2019
SEF PROIECT	dr.ing. Craciun Eugeniu		

DENUMIRE PLANȘĂ:

Plan de situatie

Faza: SF

PLANSA PL 2.106

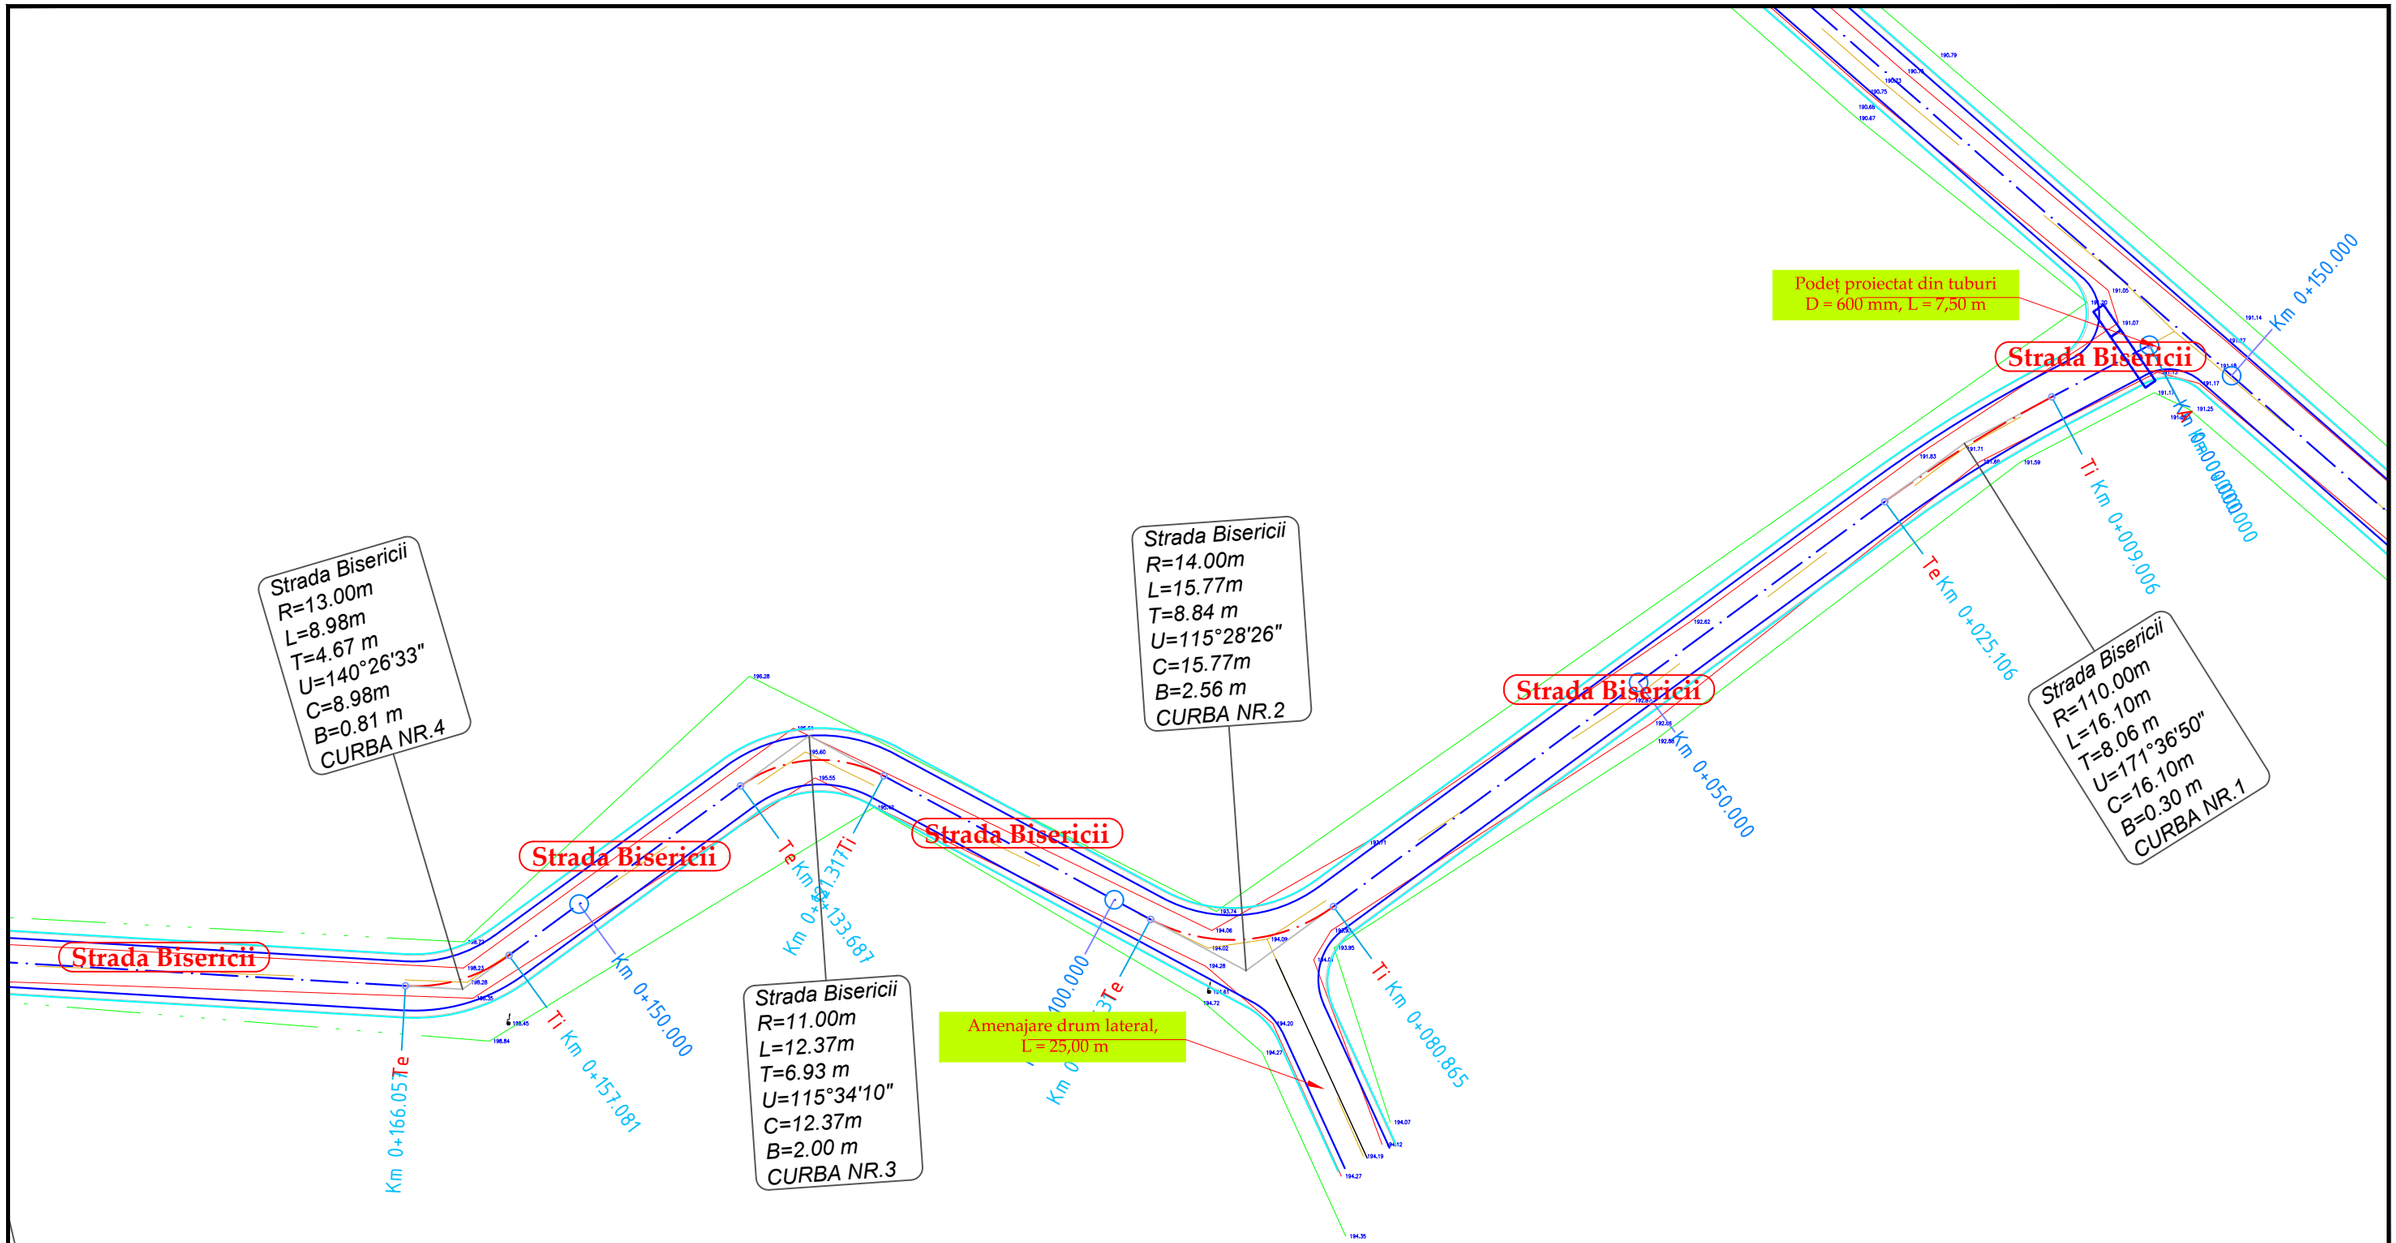

LEGENDA

- drum existent
- limita proprietati
- parte carosabila proiectata
- acostament proiectat
- rigole proiectate
- parapet proiectat
- gabioane proiectate

N

	NUME	SEMNATURA	CERINTA	REFERAT / EXPERTIZA	DATA
VERIFICATOR					

S.C. AQUA PROJECT S.R.L.
Str. Petru Rares, nr, 63, bl. A4, sc. B,
Ap. 9 , Piatra Neamt
Tel/Fax : 0233/624426
C.U.I. J27/580/2010, C.I.F. RO-27559846

DENUMIREA PROIECTULUI:
"MODERNIZARE DRUMURI COMUNALE SI SATESTI IN COMUNA ION CREANGA, JUDETUL NEAMT"

AMPLASAMENT: Comuna Ion Creanga, judetul Neamt

BENEFICIAR: Comuna Ion Creanga, judetul Neamt

PROIECT Nr. 2019

PROIECTAT	*dr.ing. Craciun Eugeniu*	SCARA	1:500
DESENAT	Ing. Bulboaca Gheorghita-Marian	DATA	2019
VERIFICAT	*dr.ing. Craciun Eugeniu*		
SEF PROIECT	*dr.ing. Craciun Eugeniu*		

DENUMIRE PLANȘĂ:

Plan de situatie

Faza: SF

PLANSA PL 2.107

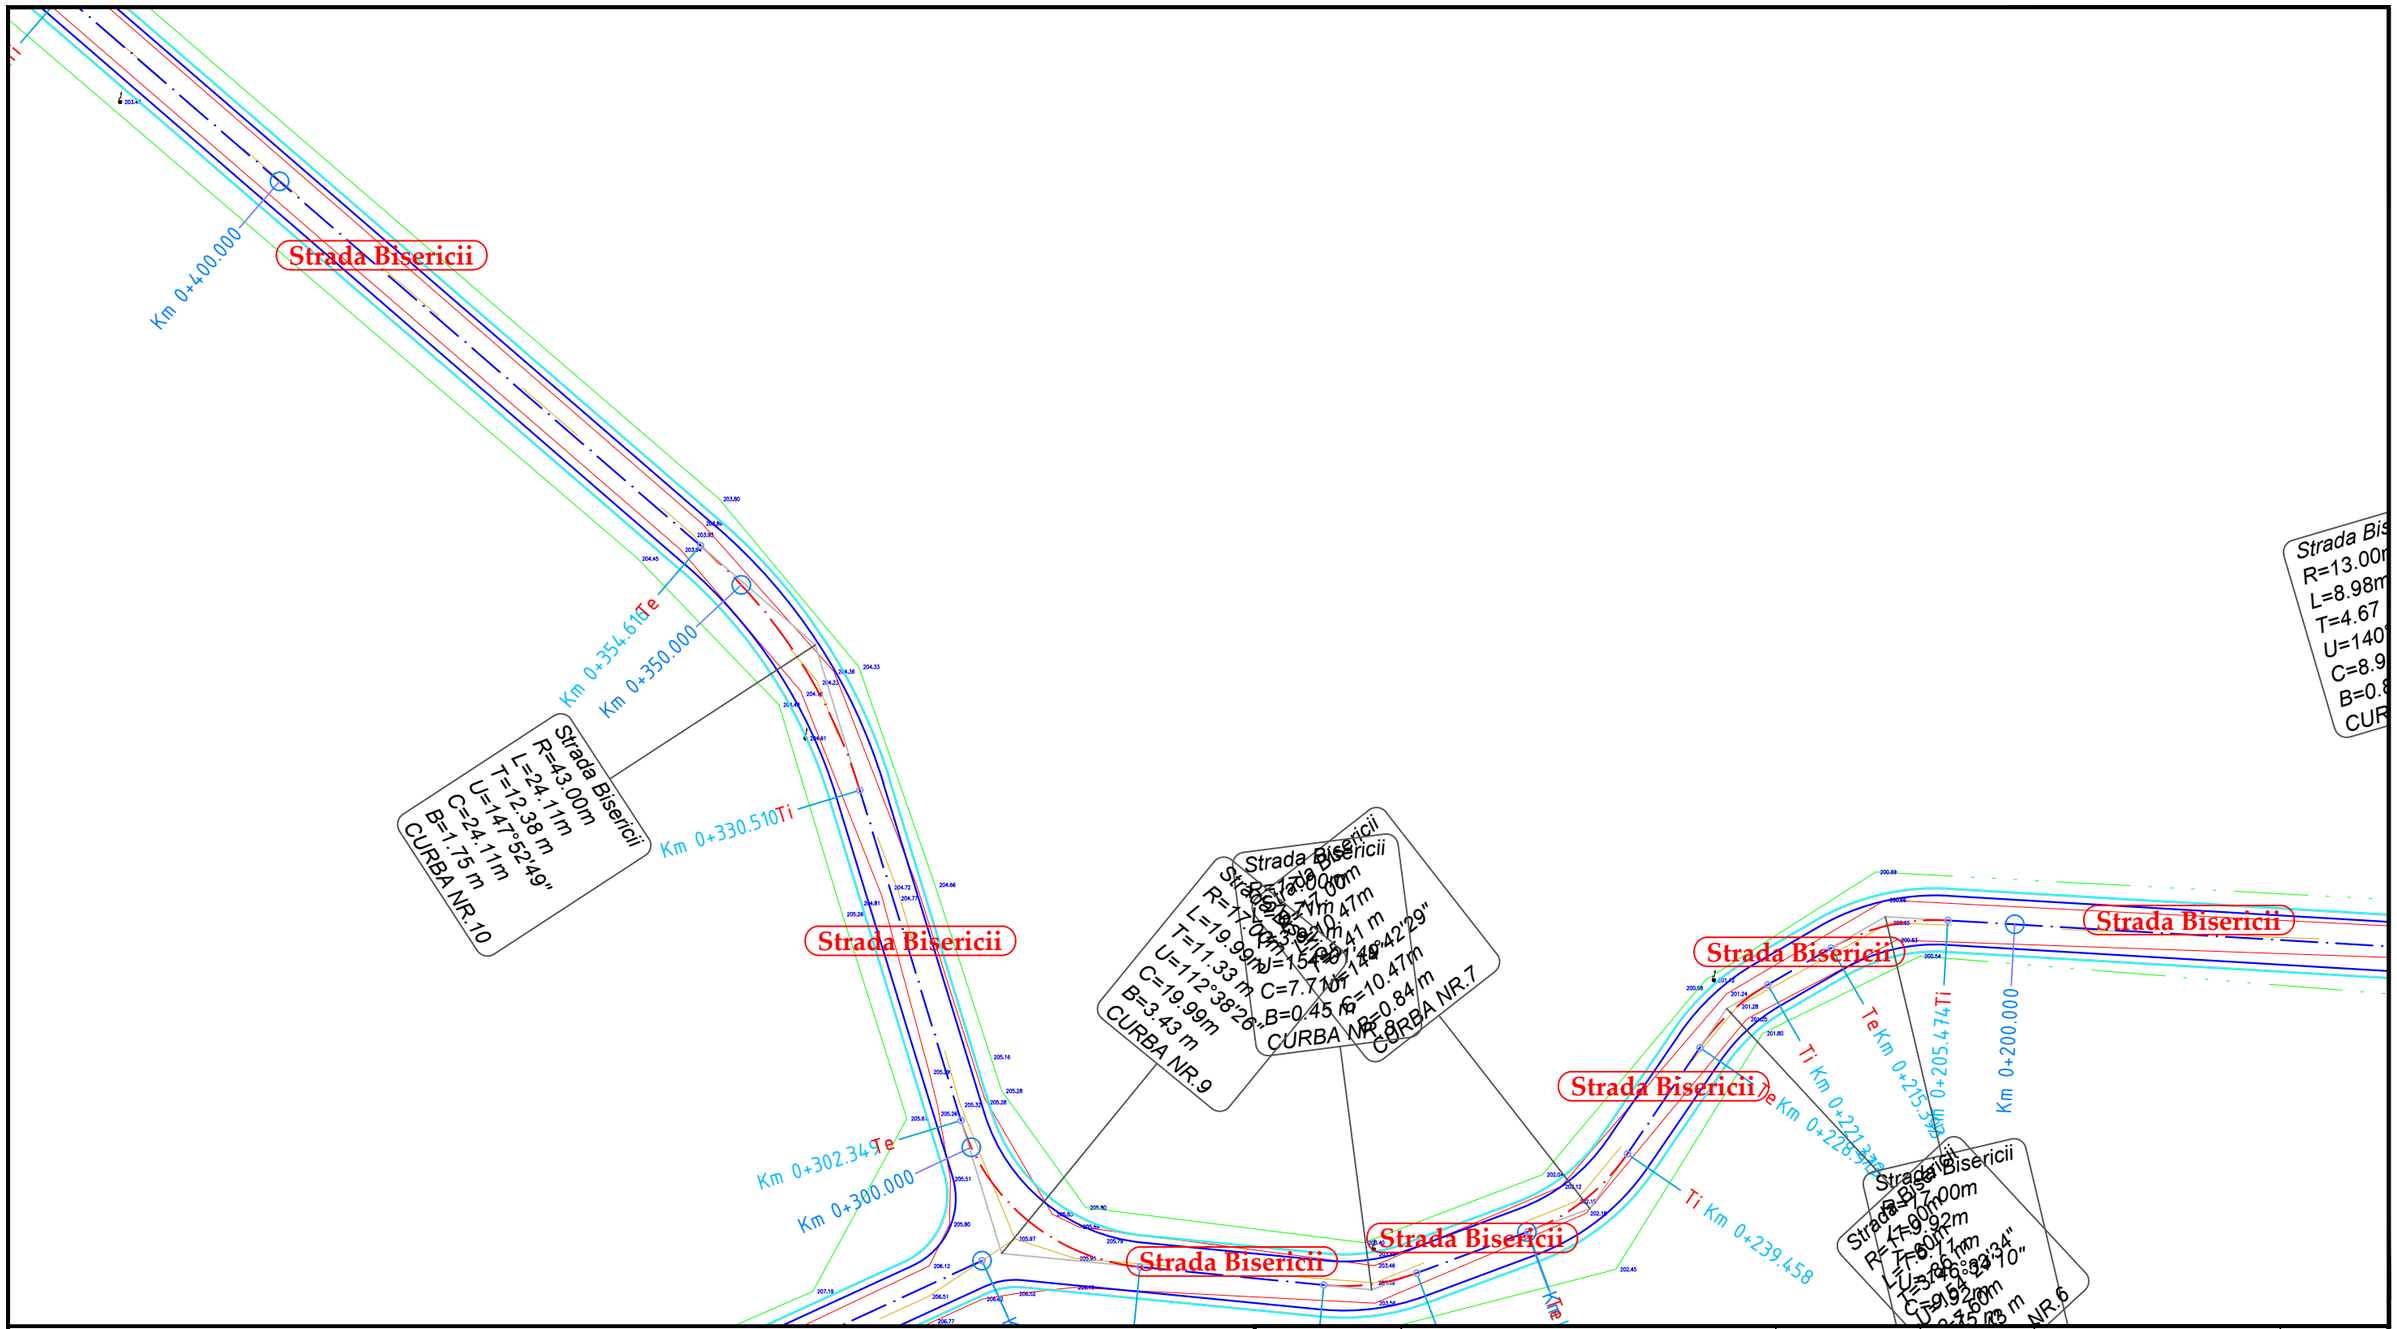

LEGENDA

- drum existent
- limita proprietati
- parte carosabila proiectata
- acostament proiectat
- rigole proiectate
- parapet proiectat
- gabioane proiectate

N

	NUME	SEMNATURA	CERINTA	REFERAT / EXPERTIZA	DATA
VERIFICATOR					

S.C. AQUA PROJECT S.R.L.
Str. Petru Rares, nr, 63, bl. A4, sc. B,
Ap. 9 , Piatra Neamt
Tel/Fax : 0233/624426
C.U.I. J27/580/2010, C.I.F. RO-27559846

DENUMIREA PROIECTULUI:
"MODERNIZARE DRUMURI COMUNALE SI SATESTI IN COMUNA ION CREANGA, JUDETUL NEAMT"

AMPLASAMENT: Comuna Ion Creanga, judetul Neamt

BENEFICIAR: Comuna Ion Creanga, judetul Neamt

PROIECT Nr. 2019

PROIECTAT	*dr.ing. Craciun Eugeniu*	SCARA	1:500
DESENAT	Ing. Bulboaca Gheorghita-Marian	DATA	2019
VERIFICAT	*dr.ing. Craciun Eugeniu*		
SEF PROIECT	*dr.ing. Craciun Eugeniu*		

DENUMIRE PLANȘĂ:

Plan de situatie

Faza: SF

PLANSA PL 2.108

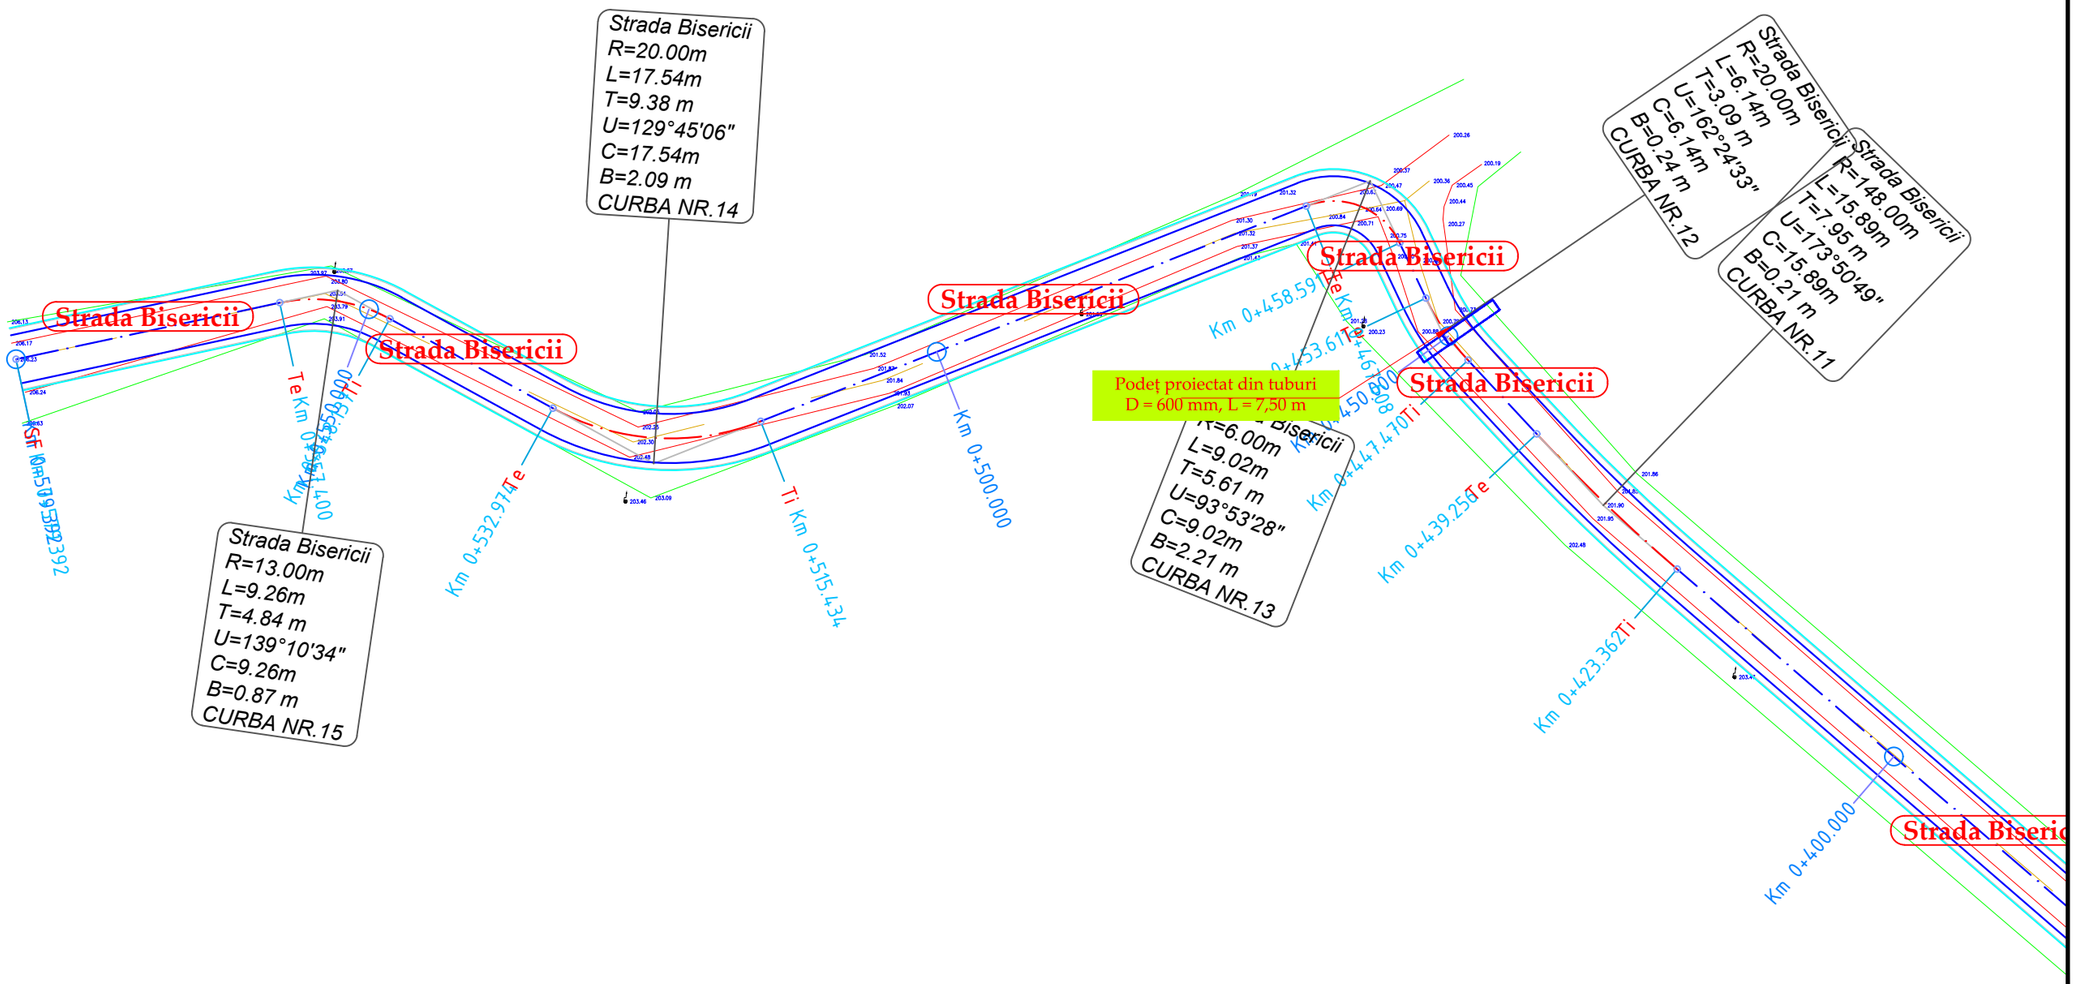

LEGENDA

- drum existent
- limita proprietati
- parte carosabila proiectata
- acostament proiectat
- rigole proiectate
- parapet proiectat
- gabioane proiectate

N

	NUME	SEMNATURA	CERINTA	REFERAT / EXPERTIZA	DATA
VERIFICATOR					

S.C. AQUA PROJECT S.R.L.
Str. Petru Rares, nr, 63, bl. A4, sc. B,
Ap. 9 , Piatra Neamt
Tel/Fax : 0233/624426
C.U.I. J27/580/2010, C.I.F. RO-27559846

DENUMIREA PROIECTULUI:
"MODERNIZARE DRUMURI COMUNALE SI SATESTI IN COMUNA ION CREANGA, JUDETUL NEAMT"

AMPLASAMENT: Comuna Ion Creanga, judetul Neamt

BENEFICIAR: Comuna Ion Creanga, judetul Neamt

PROIECT Nr. 2019

PROIECTAT	dr.ing. Craciun Eugeniu	SCARA	1:500
DESENAT	Ing. Bulboaca Gheorghita-Marian		
VERIFICAT	dr.ing. Craciun Eugeniu	DATA	2019
SEF PROIECT	dr.ing. Craciun Eugeniu		

DENUMIRE PLANȘĂ:

Plan de situatie

Faza: SF

PLANSA PL 2.109

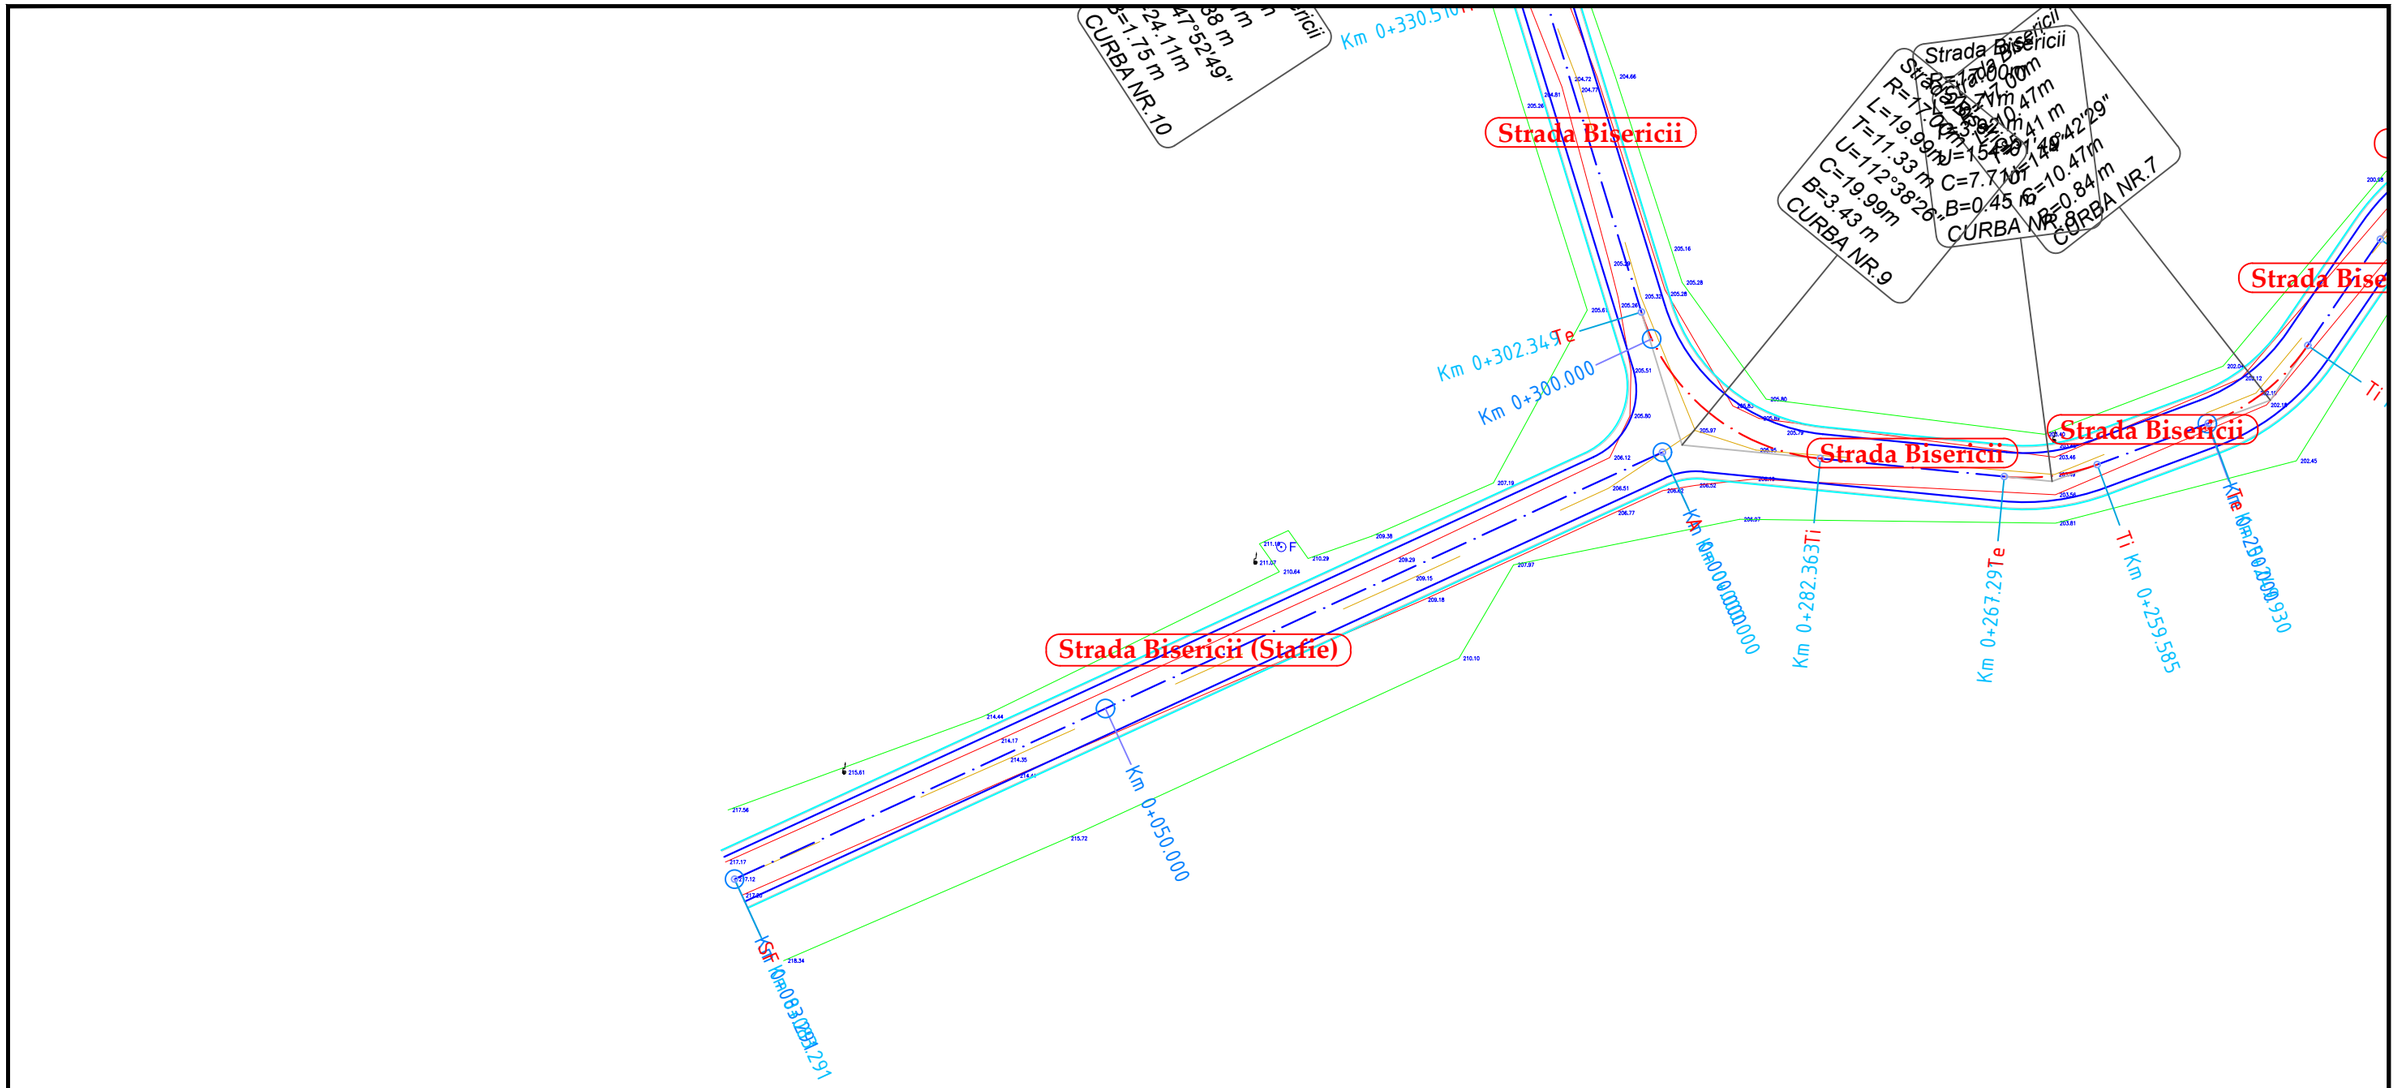

	NUME	SEMNATURA	CERINTA	REFERAT / EXPERTIZA	DATA
VERIFICATOR					

S.C. AQUA PROJECT S.R.L.
Str. Petru Rares, nr, 63, bl. A4, sc. B,
Ap. 9 , Piatra Neamt
Tel/Fax : 0233/624426
C.U.I. J27/580/2010, C.I.F. RO-27559846

DENUMIREA PROIECTULUI:
"MODERNIZARE DRUMURI COMUNALE SI SATESTI IN COMUNA ION CREANGA, JUDETUL NEAMT"

AMPLASAMENT: Comuna Ion Creanga, judetul Neamt

BENEFICIAR: Comuna Ion Creanga, judetul Neamt

PROIECTAT	dr.ing. Craciun Eugeniu		SCARA
DESENAT	Ing. Bulboaca Gheorghita-Marian		1:500
VERIFICAT	dr.ing. Craciun Eugeniu		DATA 2019
SEF PROIECT	dr.ing. Craciun Eugeniu		

DENUMIRE PLANȘĂ:

Plan de situatie

PROIECT Nr. 2019

Faza: SF

PLANSA PL 2.110

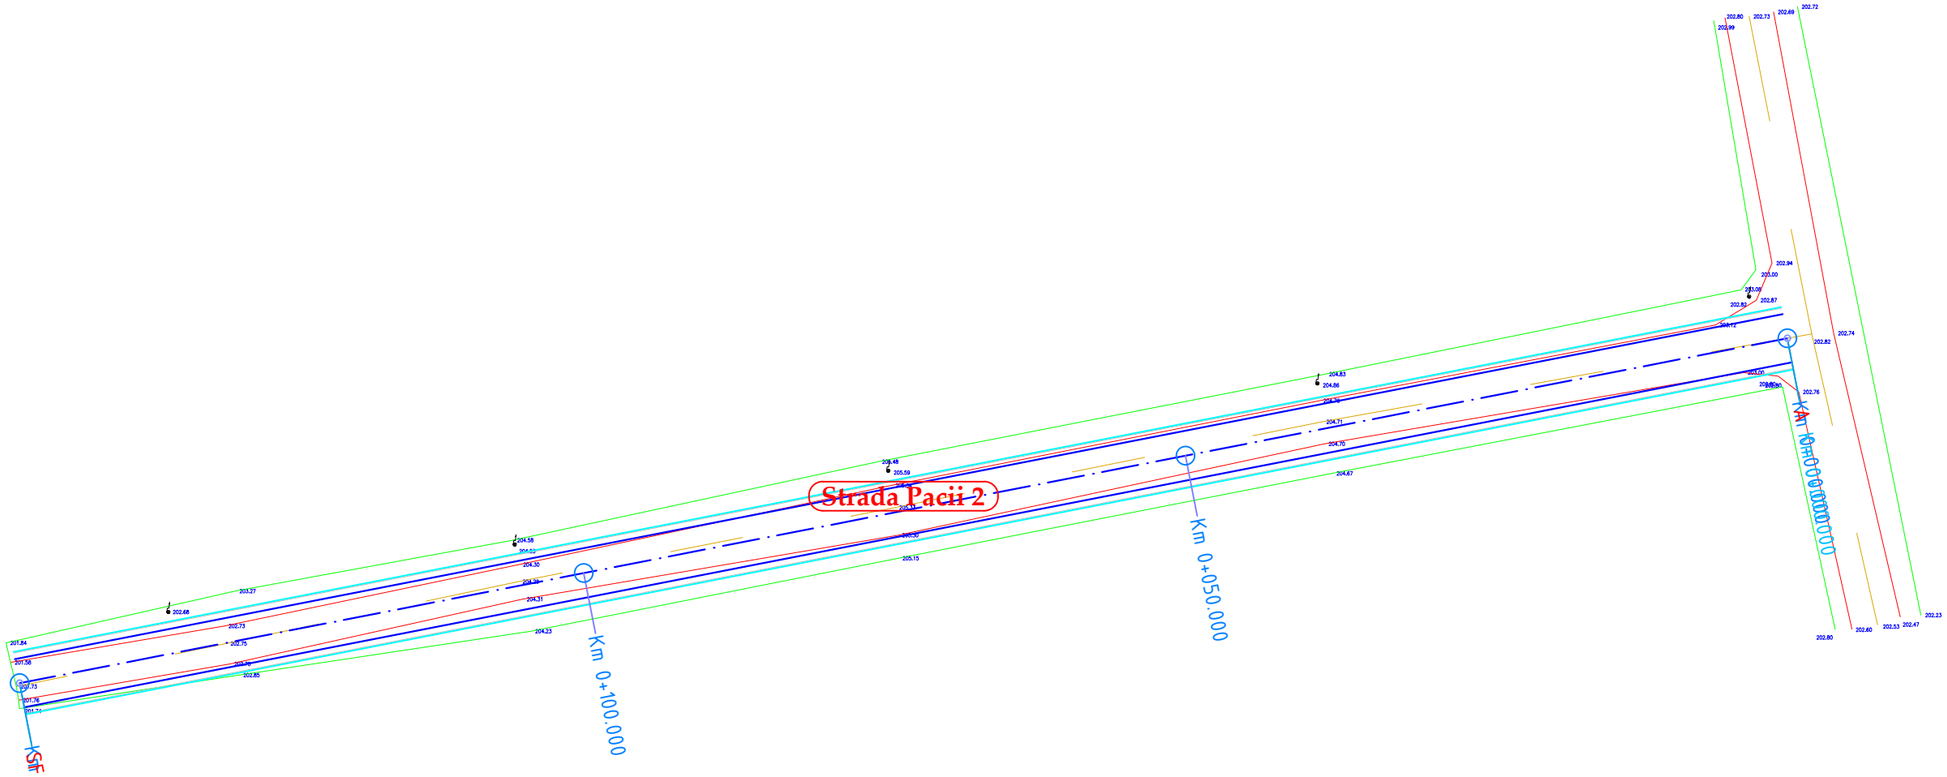

LEGENDA

- drum existent
- limita proprietati
- parte carosabila proiectata
- acostament proiectat
- rigole proiectate
- parapet proiectat
- gabioane proiectate

	NUME	SEMNATURA	CERINTA	REFERAT / EXPERTIZA	DATA
VERIFICATOR					

S.C. AQUA PROJECT S.R.L.
Str. Petru Rares, nr, 63, bl. A4, sc. B,
Ap. 9 , Piatra Neamt
Tel/Fax : 0233/624426
C.U.I. J27/580/2010, C.I.F. RO-27559846

DENUMIREA PROIECTULUI:
"MODERNIZARE DRUMURI COMUNALE SI SATESTI IN COMUNA ION CREANGA, JUDETUL NEAMT"

AMPLASAMENT: Comuna Ion Creanga, judetul Neamt

BENEFICIAR: Comuna Ion Creanga, judetul Neamt

PROIECTAT	*dr.ing. Craciun Eugeniu*	SCARA	1:500
DESENAT	Ing. Bulboaca Gheorghita-Marian	DATA	2019
VERIFICAT	*dr.ing. Craciun Eugeniu*		
SEF PROIECT	*dr.ing. Craciun Eugeniu*		

DENUMIRE PLANȘĂ:

Plan de situatie

PROIECT Nr. 2019

Faza: SF

PLANSA PL 2.111

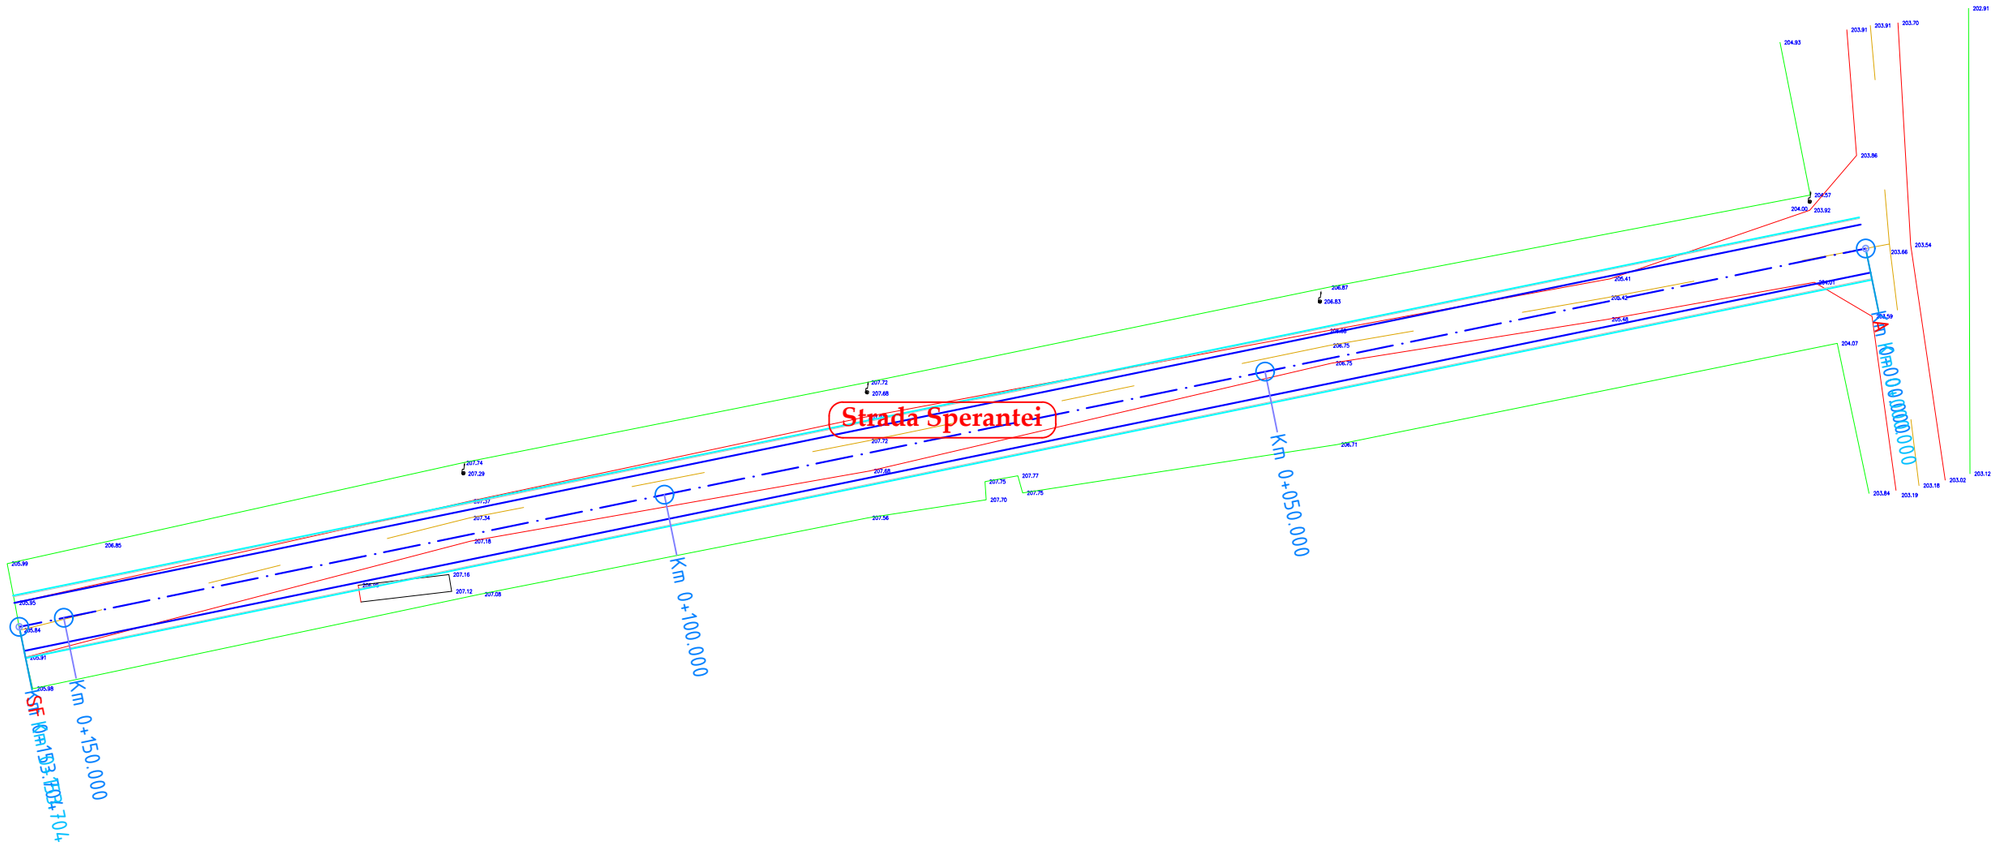

LEGENDA

- drum existent
- limita proprietati
- parte carosabila proiectata
- acostament proiectat
- rigole proiectate
- parapet proiectat
- gabioane proiectate

N

	NUME	SEMNATURA	CERINTA	REFERAT / EXPERTIZA	DATA
VERIFICATOR					

S.C. AQUA PROJECT S.R.L.
Str. Petru Rares, nr, 63, bl. A4, sc. B,
Ap. 9 , Piatra Neamt
Tel/Fax : 0233/624426
C.U.I. J27/580/2010, C.I.F. RO-27559846

DENUMIREA PROIECTULUI:
"MODERNIZARE DRUMURI COMUNALE SI SATESTI IN COMUNA ION CREANGA, JUDETUL NEAMT"

AMPLASAMENT: Comuna Ion Creanga, judetul Neamt

BENEFICIAR: Comuna Ion Creanga, judetul Neamt

PROIECT Nr. 2019

PROIECTAT	*dr.ing. Craciun Eugeniu*		SCARA
DESENAT	Ing. Bulboaca Gheorghita-Marian		1:500
VERIFICAT	*dr.ing. Craciun Eugeniu*		DATA
SEF PROIECT	*dr.ing. Craciun Eugeniu*		2019

DENUMIRE PLANȘĂ:

Plan de situatie

Faza: SF

PLANSA PL 2.112

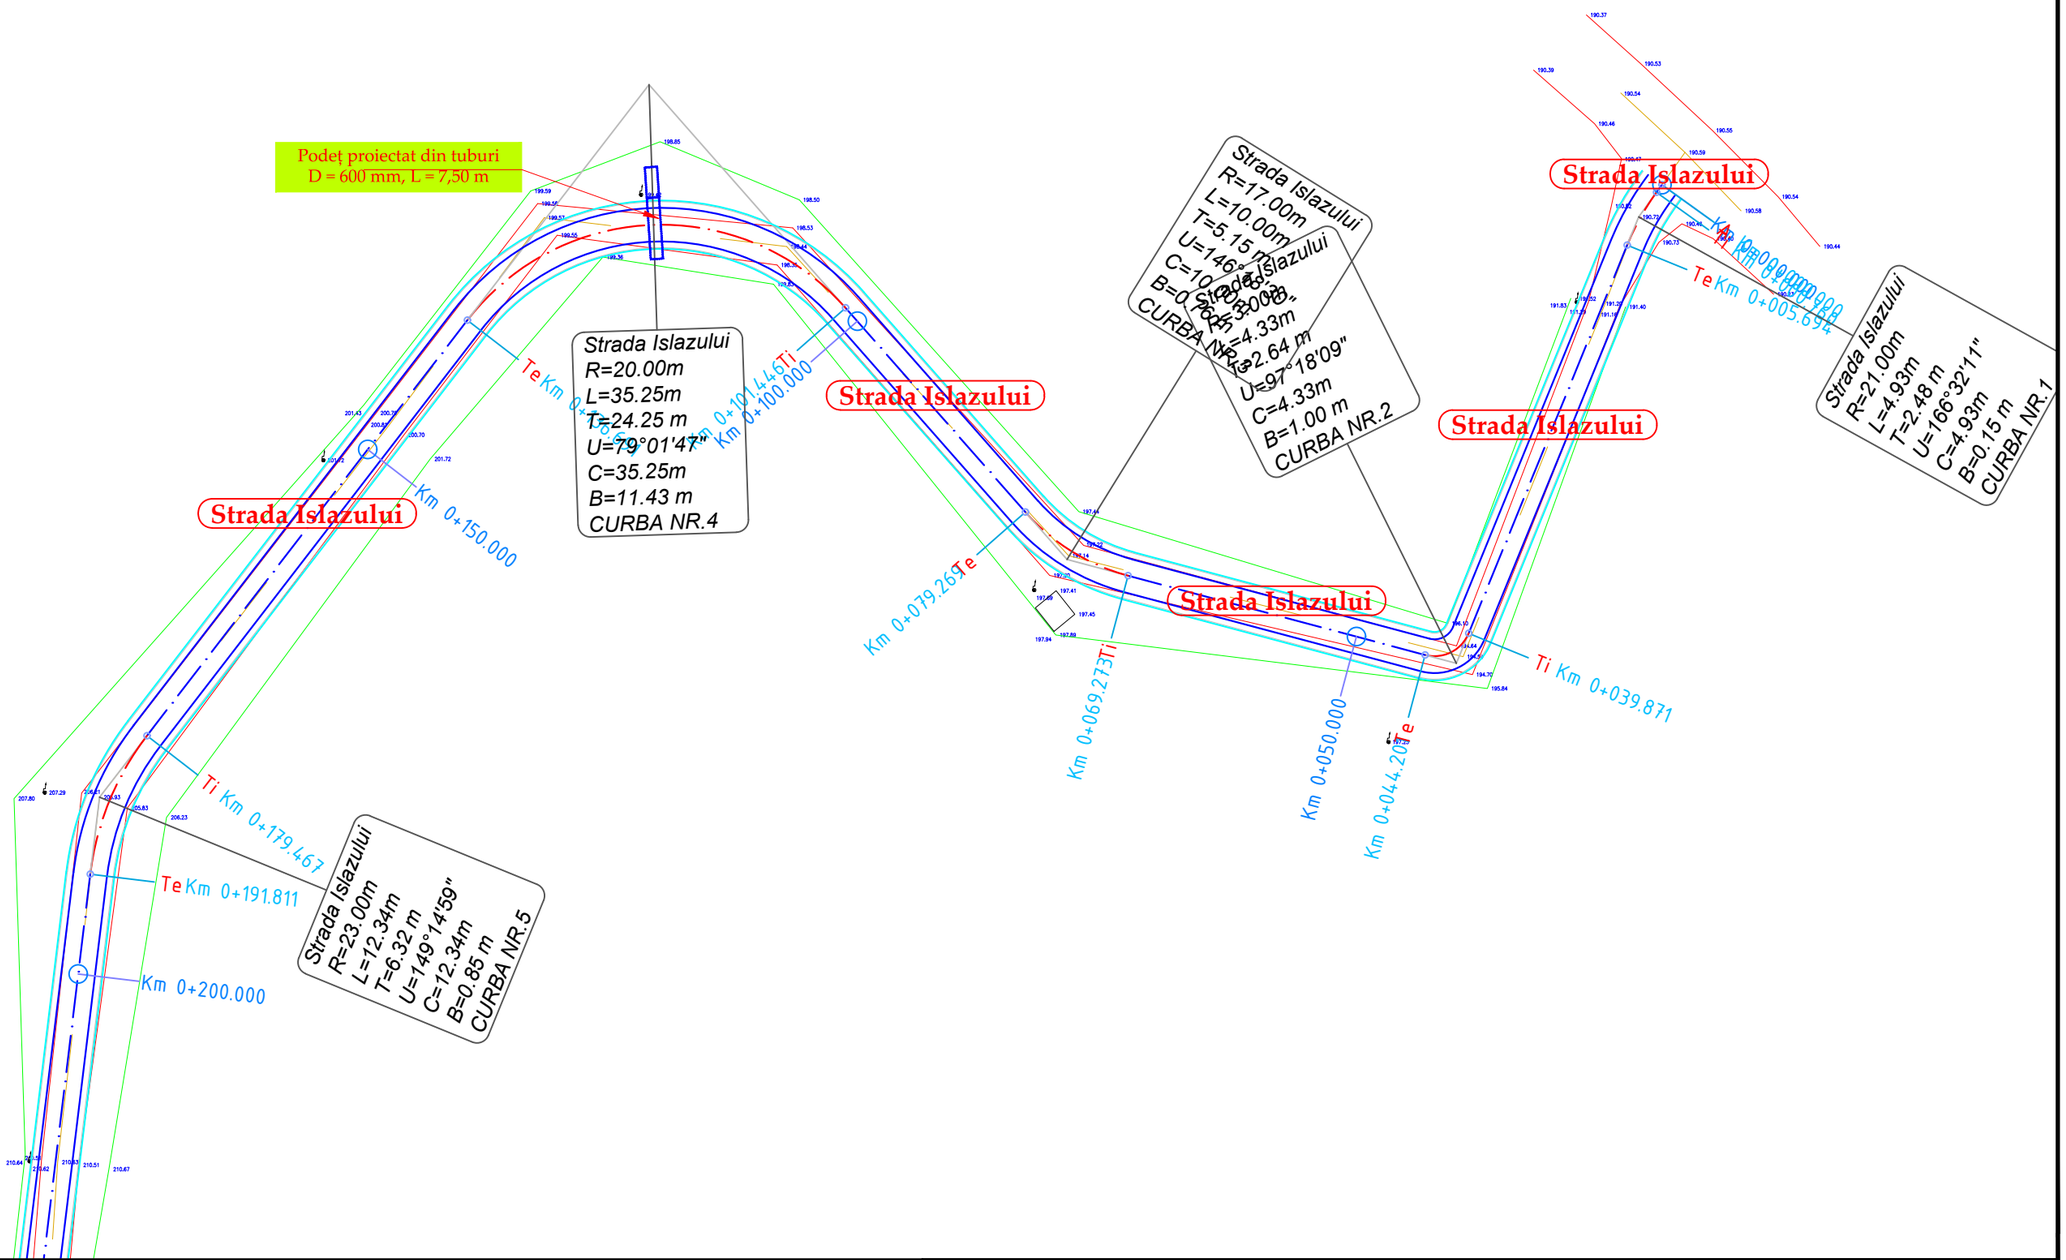

LEGENDA

- drum existent
- limita proprietati
- parte carosabila proiectata
- acostament proiectat
- rigole proiectate
- parapet proiectat
- gabioane proiectate

N

	NUME	SEMNATURA	CERINTA	REFERAT / EXPERTIZA	DATA
VERIFICATOR					

S.C. AQUA PROJECT S.R.L.
Str. Petru Rares, nr, 63, bl. A4, sc. B,
Ap. 9 , Piatra Neamt
Tel/Fax : 0233/624426
C.U.I. J27/580/2010, C.I.F. RO-27559846

DENUMIREA PROIECTULUI:
"MODERNIZARE DRUMURI COMUNALE SI SATESTI IN COMUNA ION CREANGA, JUDETUL NEAMT"

AMPLASAMENT: Comuna Ion Creanga, judetul Neamt

BENEFICIAR: Comuna Ion Creanga, judetul Neamt

PROIECTAT	dr.ing. Craciun Eugeniu	SCARA	1:500
DESENAT	Ing. Bulboaca Gheorghita-Marian	DATA	2019
VERIFICAT	dr.ing. Craciun Eugeniu		
SEF PROIECT	dr.ing. Craciun Eugeniu		

PROIECT Nr. 2019

Faza: SF

DENUMIRE PLANȘĂ:

Plan de situatie

PLANSA PL 2.113

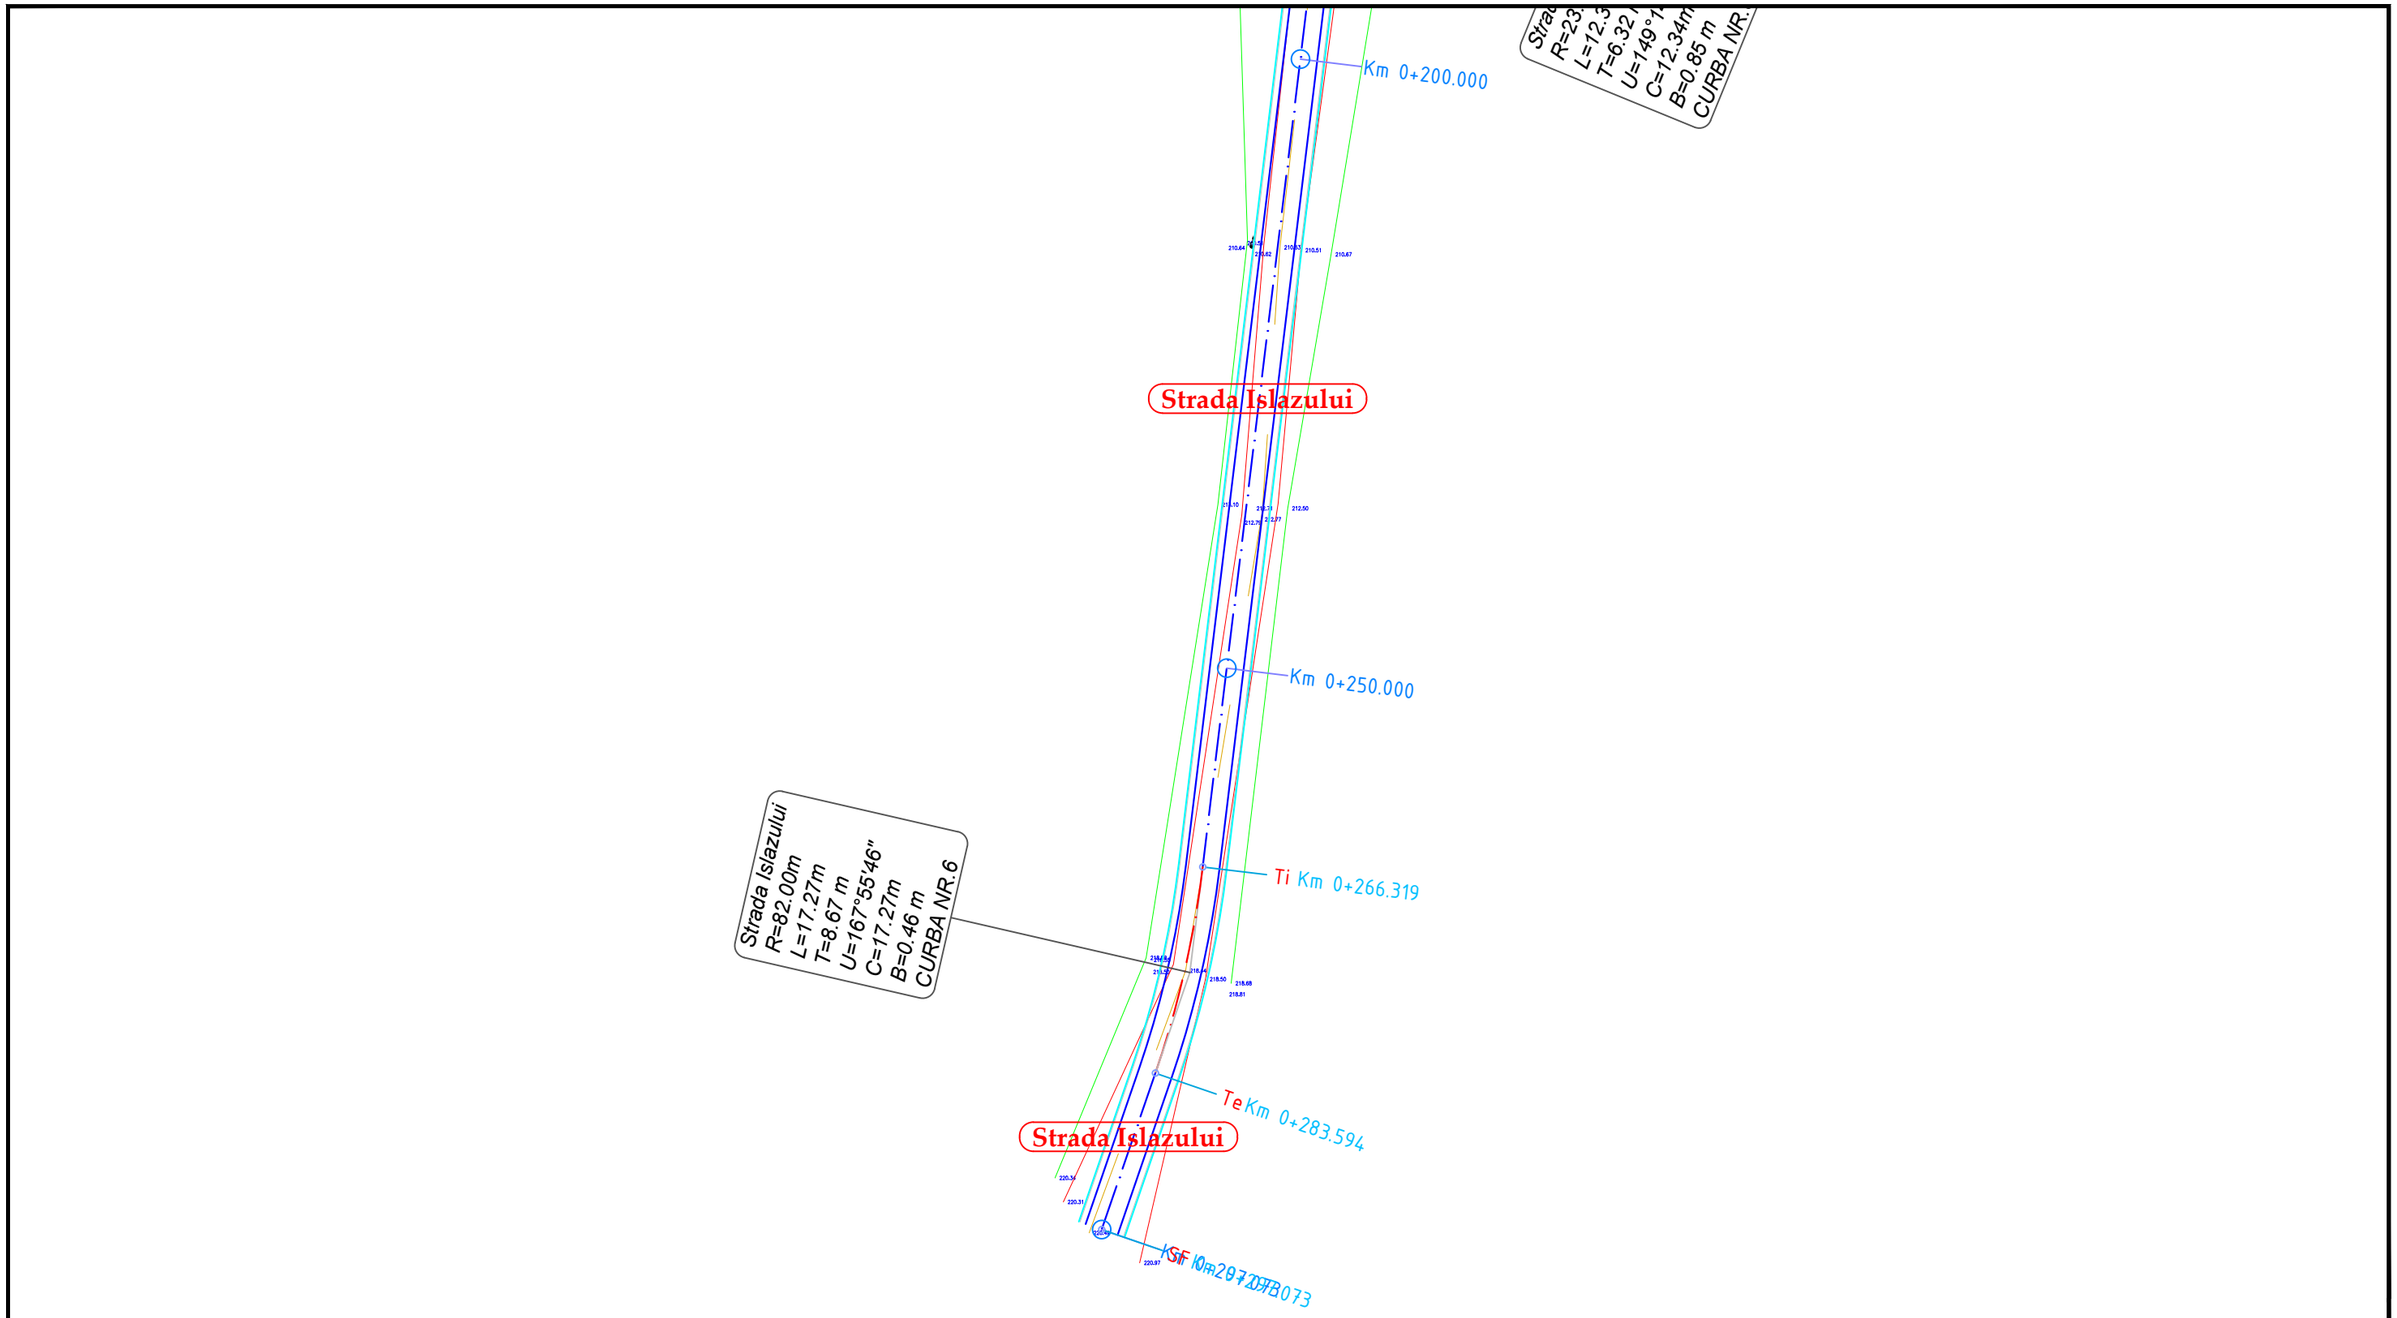

LEGENDA

- drum existent
- limita proprietati
- parte carosabila proiectata
- acostament proiectat
- rigole proiectate
- parapet proiectat
- gabioane proiectate

N

	NUME	SEMNATURA	CERINTA	REFERAT / EXPERTIZA	DATA
VERIFICATOR					

S.C. AQUA PROJECT S.R.L.
Str. Petru Rares, nr, 63, bl. A4, sc. B,
Ap. 9 , Piatra Neamt
Tel/Fax : 0233/624426
C.U.I. J27/580/2010, C.I.F. RO-27559846

DENUMIREA PROIECTULUI:
"MODERNIZARE DRUMURI COMUNALE SI SATESTI IN COMUNA ION CREANGA, JUDETUL NEAMT"

AMPLASAMENT: Comuna Ion Creanga, judetul Neamt

BENEFICIAR: Comuna Ion Creanga, judetul Neamt

PROIECT Nr. 2019

PROIECTAT	*dr.ing. Craciun Eugeniu*	SCARA	1:500
DESENAT	Ing. Bulboaca Gheorghita-Marian		
VERIFICAT	*dr.ing. Craciun Eugeniu*	DATA	2019
SEF PROIECT	*dr.ing. Craciun Eugeniu*		

DENUMIRE PLANȘĂ:

Plan de situatie

Faza: SF

PLANSA PL 2.114

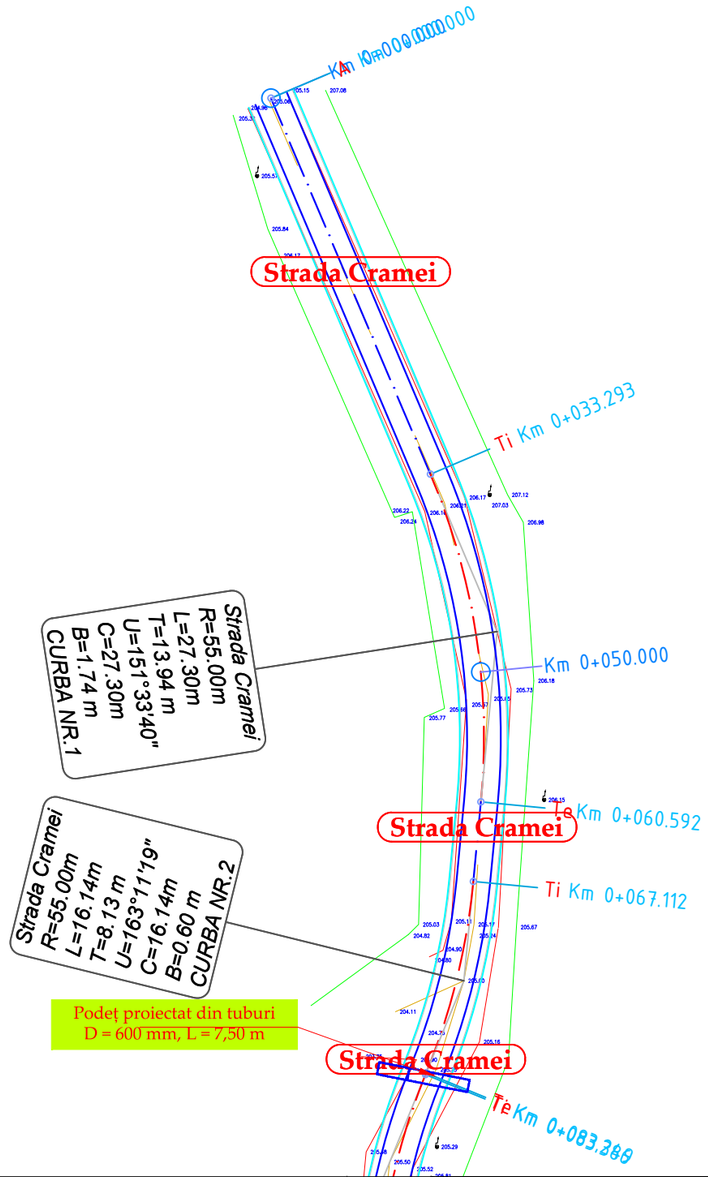

LEGENDA

- drum existent
- limita proprietati
- parte carosabila proiectata
- acostament proiectat
- rigole proiectate
- parapet proiectat
- gabioane proiectate

N

	NUME	SEMNATURA	CERINTA	REFERAT / EXPERTIZA	DATA
VERIFICATOR					

S.C. AQUA PROJECT S.R.L.
Str. Petru Rares, nr, 63, bl. A4, sc. B,
Ap. 9 , Piatra Neamt
Tel/Fax : 0233/624426
C.U.I. J27/580/2010, C.I.F. RO-27559846

DENUMIREA PROIECTULUI:
"MODERNIZARE DRUMURI COMUNALE SI SATESTI IN COMUNA ION CREANGA, JUDETUL NEAMT"

AMPLASAMENT: Comuna Ion Creanga, judetul Neamt

BENEFICIAR: Comuna Ion Creanga, judetul Neamt

PROIECT Nr. 2019

PROIECTAT	*dr.ing. Craciun Eugeniu*	SCARA	1:500
DESENAT	Ing. Bulboaca Gheorghita-Marian		
VERIFICAT	*dr.ing. Craciun Eugeniu*	DATA	2019
SEF PROIECT	*dr.ing. Craciun Eugeniu*		

DENUMIRE PLANȘĂ:

Plan de situatie

Faza: SF

PLANSA PL 2.115

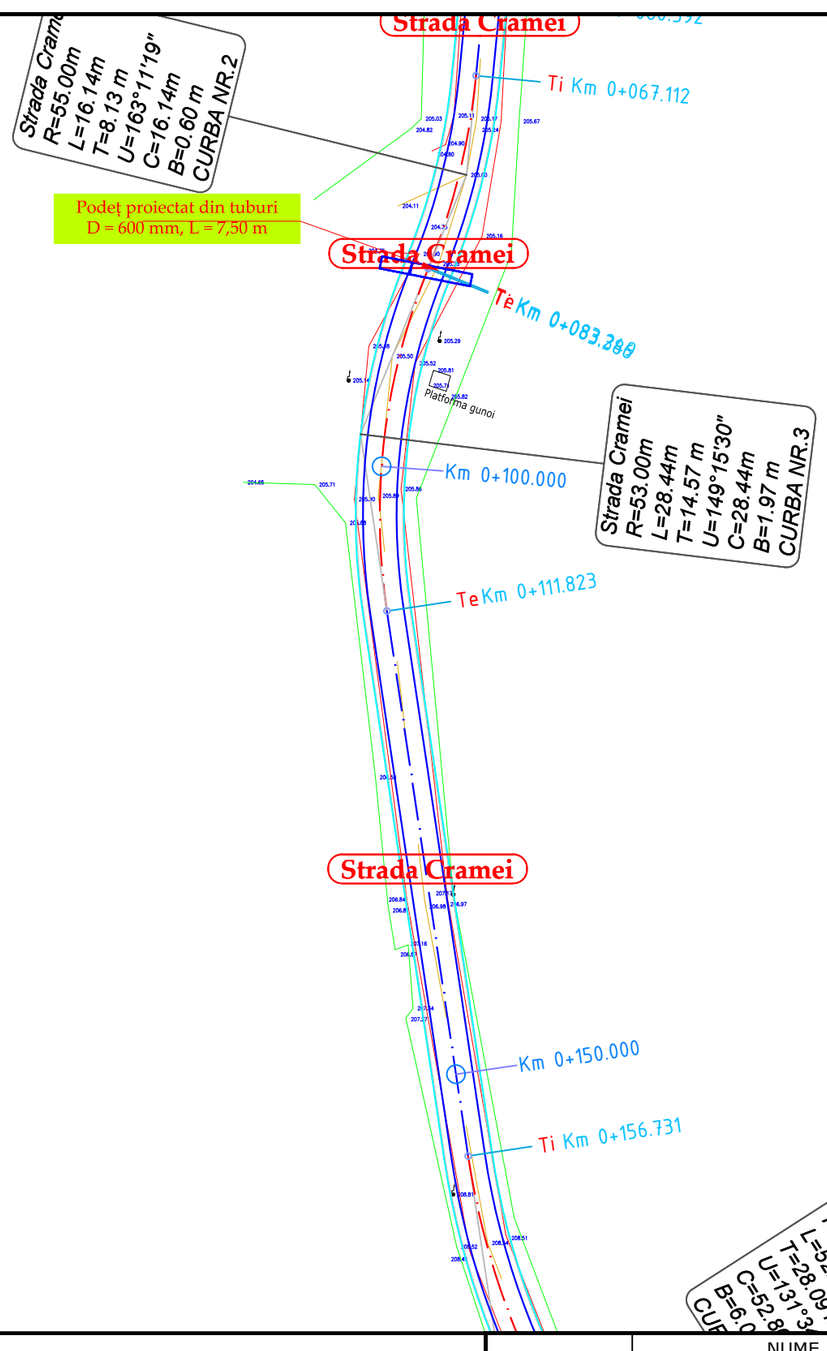

LEGENDA

- drum existent
- limita proprietati
- parte carosabila proiectata
- acostament proiectat
- rigole proiectate
- parapet proiectat
- gabioane proiectate

	NUME	SEMNATURA	CERINTA	REFERAT / EXPERTIZA	DATA
VERIFICATOR					

S.C. AQUA PROJECT S.R.L.
Str. Petru Rares, nr, 63, bl. A4, sc. B,
Ap. 9 , Piatra Neamt
Tel/Fax : 0233/624426
C.U.I. J27/580/2010, C.I.F. RO-27559846

DENUMIREA PROIECTULUI:
"MODERNIZARE DRUMURI COMUNALE SI SATESTI IN COMUNA ION CREANGA, JUDETUL NEAMT"

AMPLASAMENT: Comuna Ion Creanga, judetul Neamt

BENEFICIAR: Comuna Ion Creanga, judetul Neamt

PROIECT Nr. 2019

PROIECTAT	dr.ing. Craciun Eugeniu		SCARA
DESENAT	Ing. Bulboaca Gheorghita-Marian		1:500
VERIFICAT	dr.ing. Craciun Eugeniu		DATA
SEF PROIECT	dr.ing. Craciun Eugeniu		2019

DENUMIRE PLANȘĂ:

Plan de situatie

Faza: SF

PLANSA PL 2.116

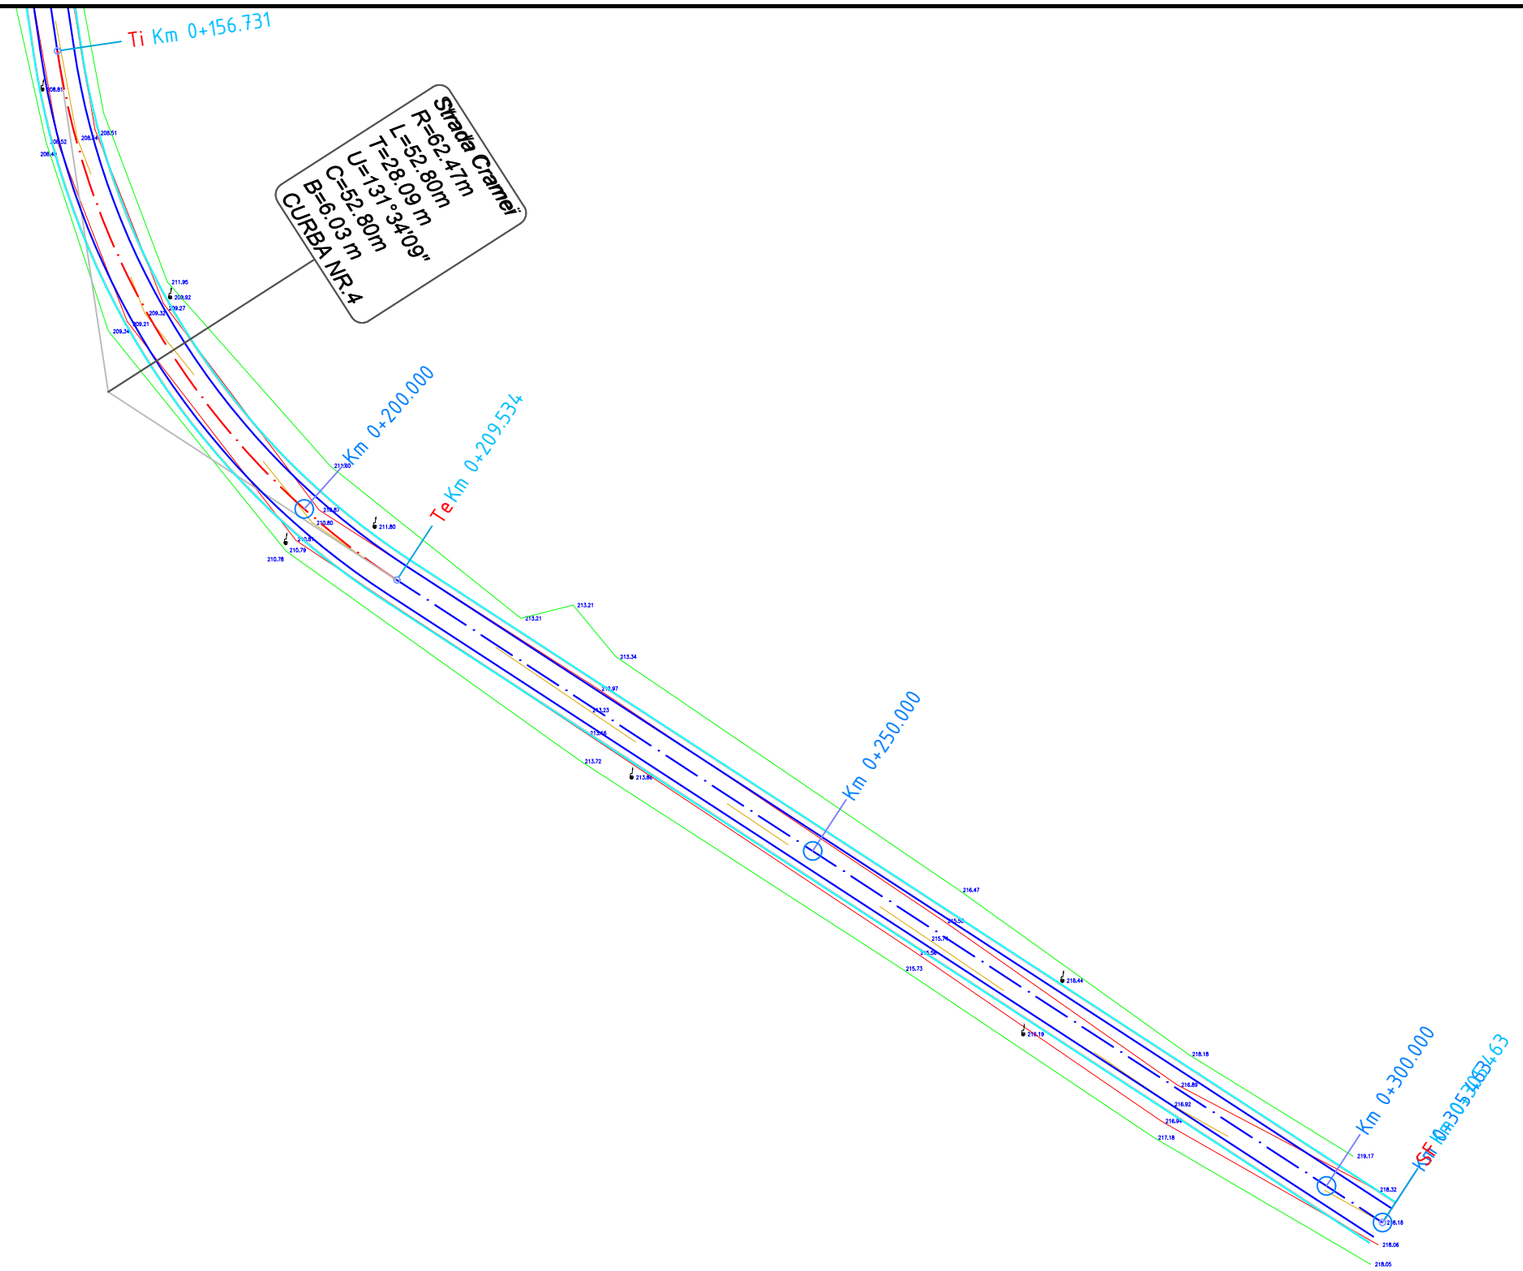

LEGENDA

- drum existent
- limita proprietati
- parte carosabila proiectata
- acostament proiectat
- rigole proiectate
- parapet proiectat
- gabioane proiectate

	NUME	SEMNATURA	CERINTA	REFERAT / EXPERTIZA	DATA
VERIFICATOR					

S.C. AQUA PROJECT S.R.L.
Str. Petru Rares, nr, 63, bl. A4, sc. B,
Ap. 9 , Piatra Neamt
Tel/Fax : 0233/624426
C.U.I. J27/580/2010, C.I.F. RO-27559846

DENUMIREA PROIECTULUI:
"MODERNIZARE DRUMURI COMUNALE SI SATESTI IN COMUNA ION CREANGA, JUDETUL NEAMT"

AMPLASAMENT: Comuna Ion Creanga, judetul Neamt

BENEFICIAR: Comuna Ion Creanga, judetul Neamt

PROIECTAT	*dr.ing. Craciun Eugeniu*	SCARA	1:500
DESENAT	Ing. Bulboaca Gheorghita-Marian	DATA	2019
VERIFICAT	*dr.ing. Craciun Eugeniu*		
SEF PROIECT	*dr.ing. Craciun Eugeniu*		

DENUMIRE PLANȘĂ:

Plan de situatie

PROIECT Nr. 2019

Faza: SF

PLANSA PL 2.117

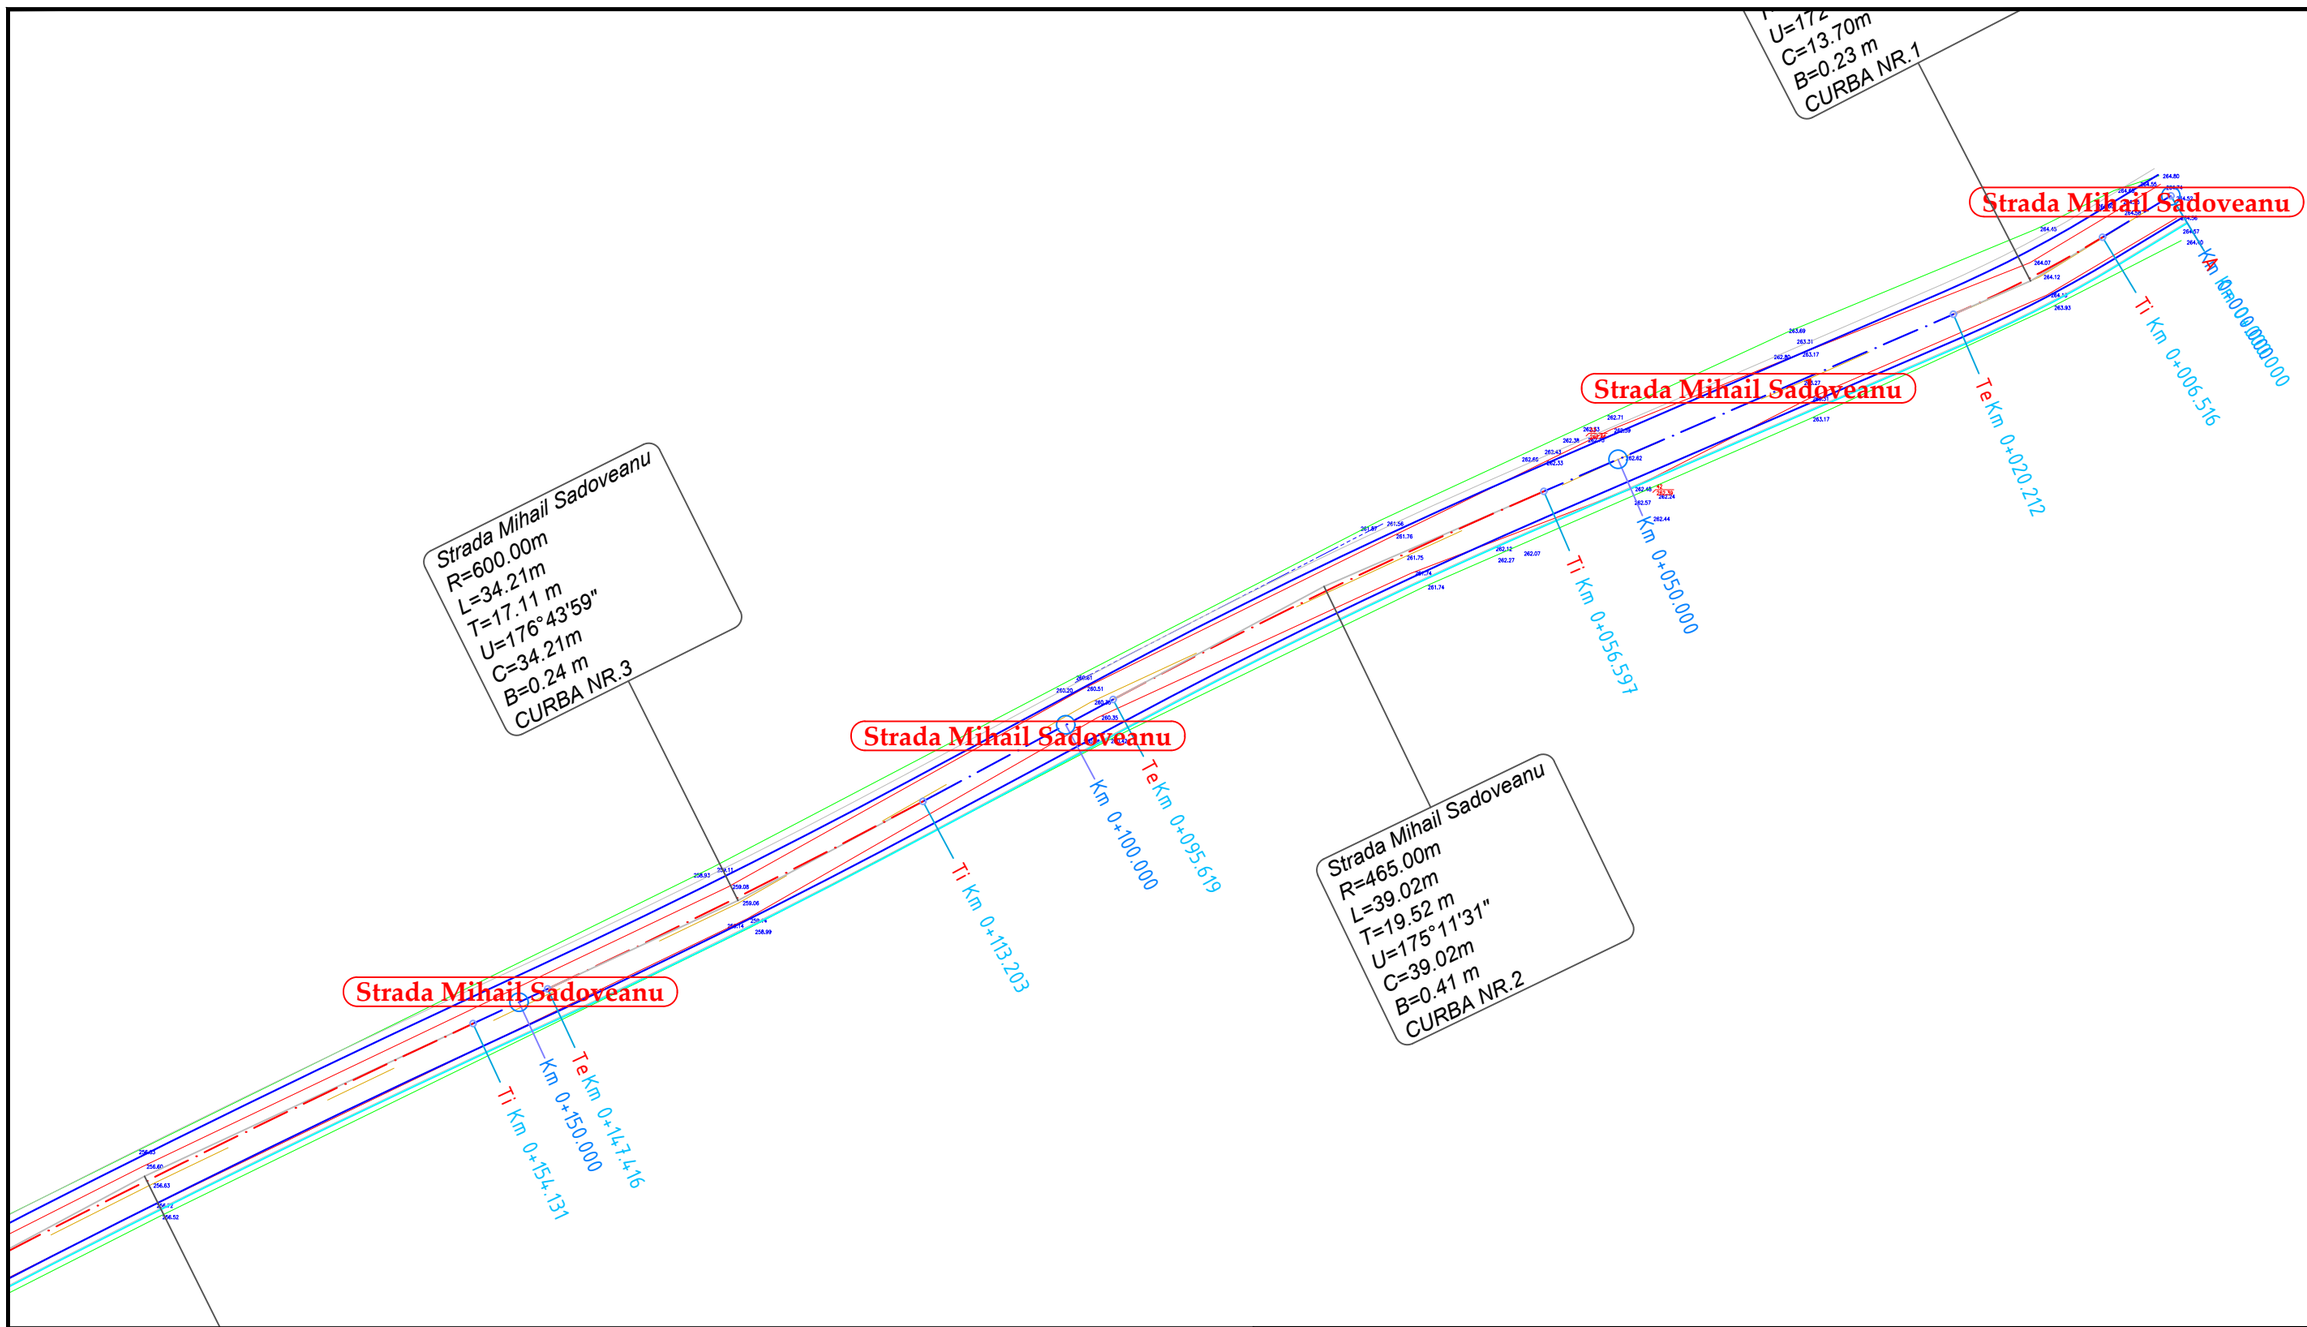

LEGENDA

- drum existent
- limita proprietati
- parte carosabila proiectata
- acostament proiectat
- rigole proiectate
- parapet proiectat
- gabioane proiectate

N

	NUME	SEMNATURA	CERINTA	REFERAT / EXPERTIZA	DATA
VERIFICATOR					

S.C. AQUA PROJECT S.R.L.
Str. Petru Rares, nr, 63, bl. A4, sc. B,
Ap. 9 , Piatra Neamt
Tel/Fax : 0233/624426
C.U.I. J27/580/2010, C.I.F. RO-27559846

DENUMIREA PROIECTULUI:
"MODERNIZARE DRUMURI COMUNALE SI SATESTI IN COMUNA ION CREANGA, JUDETUL NEAMT"

AMPLASAMENT: Comuna Ion Creanga, judetul Neamt

BENEFICIAR: Comuna Ion Creanga, judetul Neamt

PROIECTAT	dr.ing. Craciun Eugeniu	SCARA	1:500
DESENAT	Ing. Bulboaca Gheorghita-Marian	DATA	2019
VERIFICAT	dr.ing. Craciun Eugeniu		
SEF PROIECT	dr.ing. Craciun Eugeniu		

DENUMIRE PLANȘĂ:

Plan de situatie

PROIECT Nr. 2019

Faza: SF

PLANSA PL 2.118

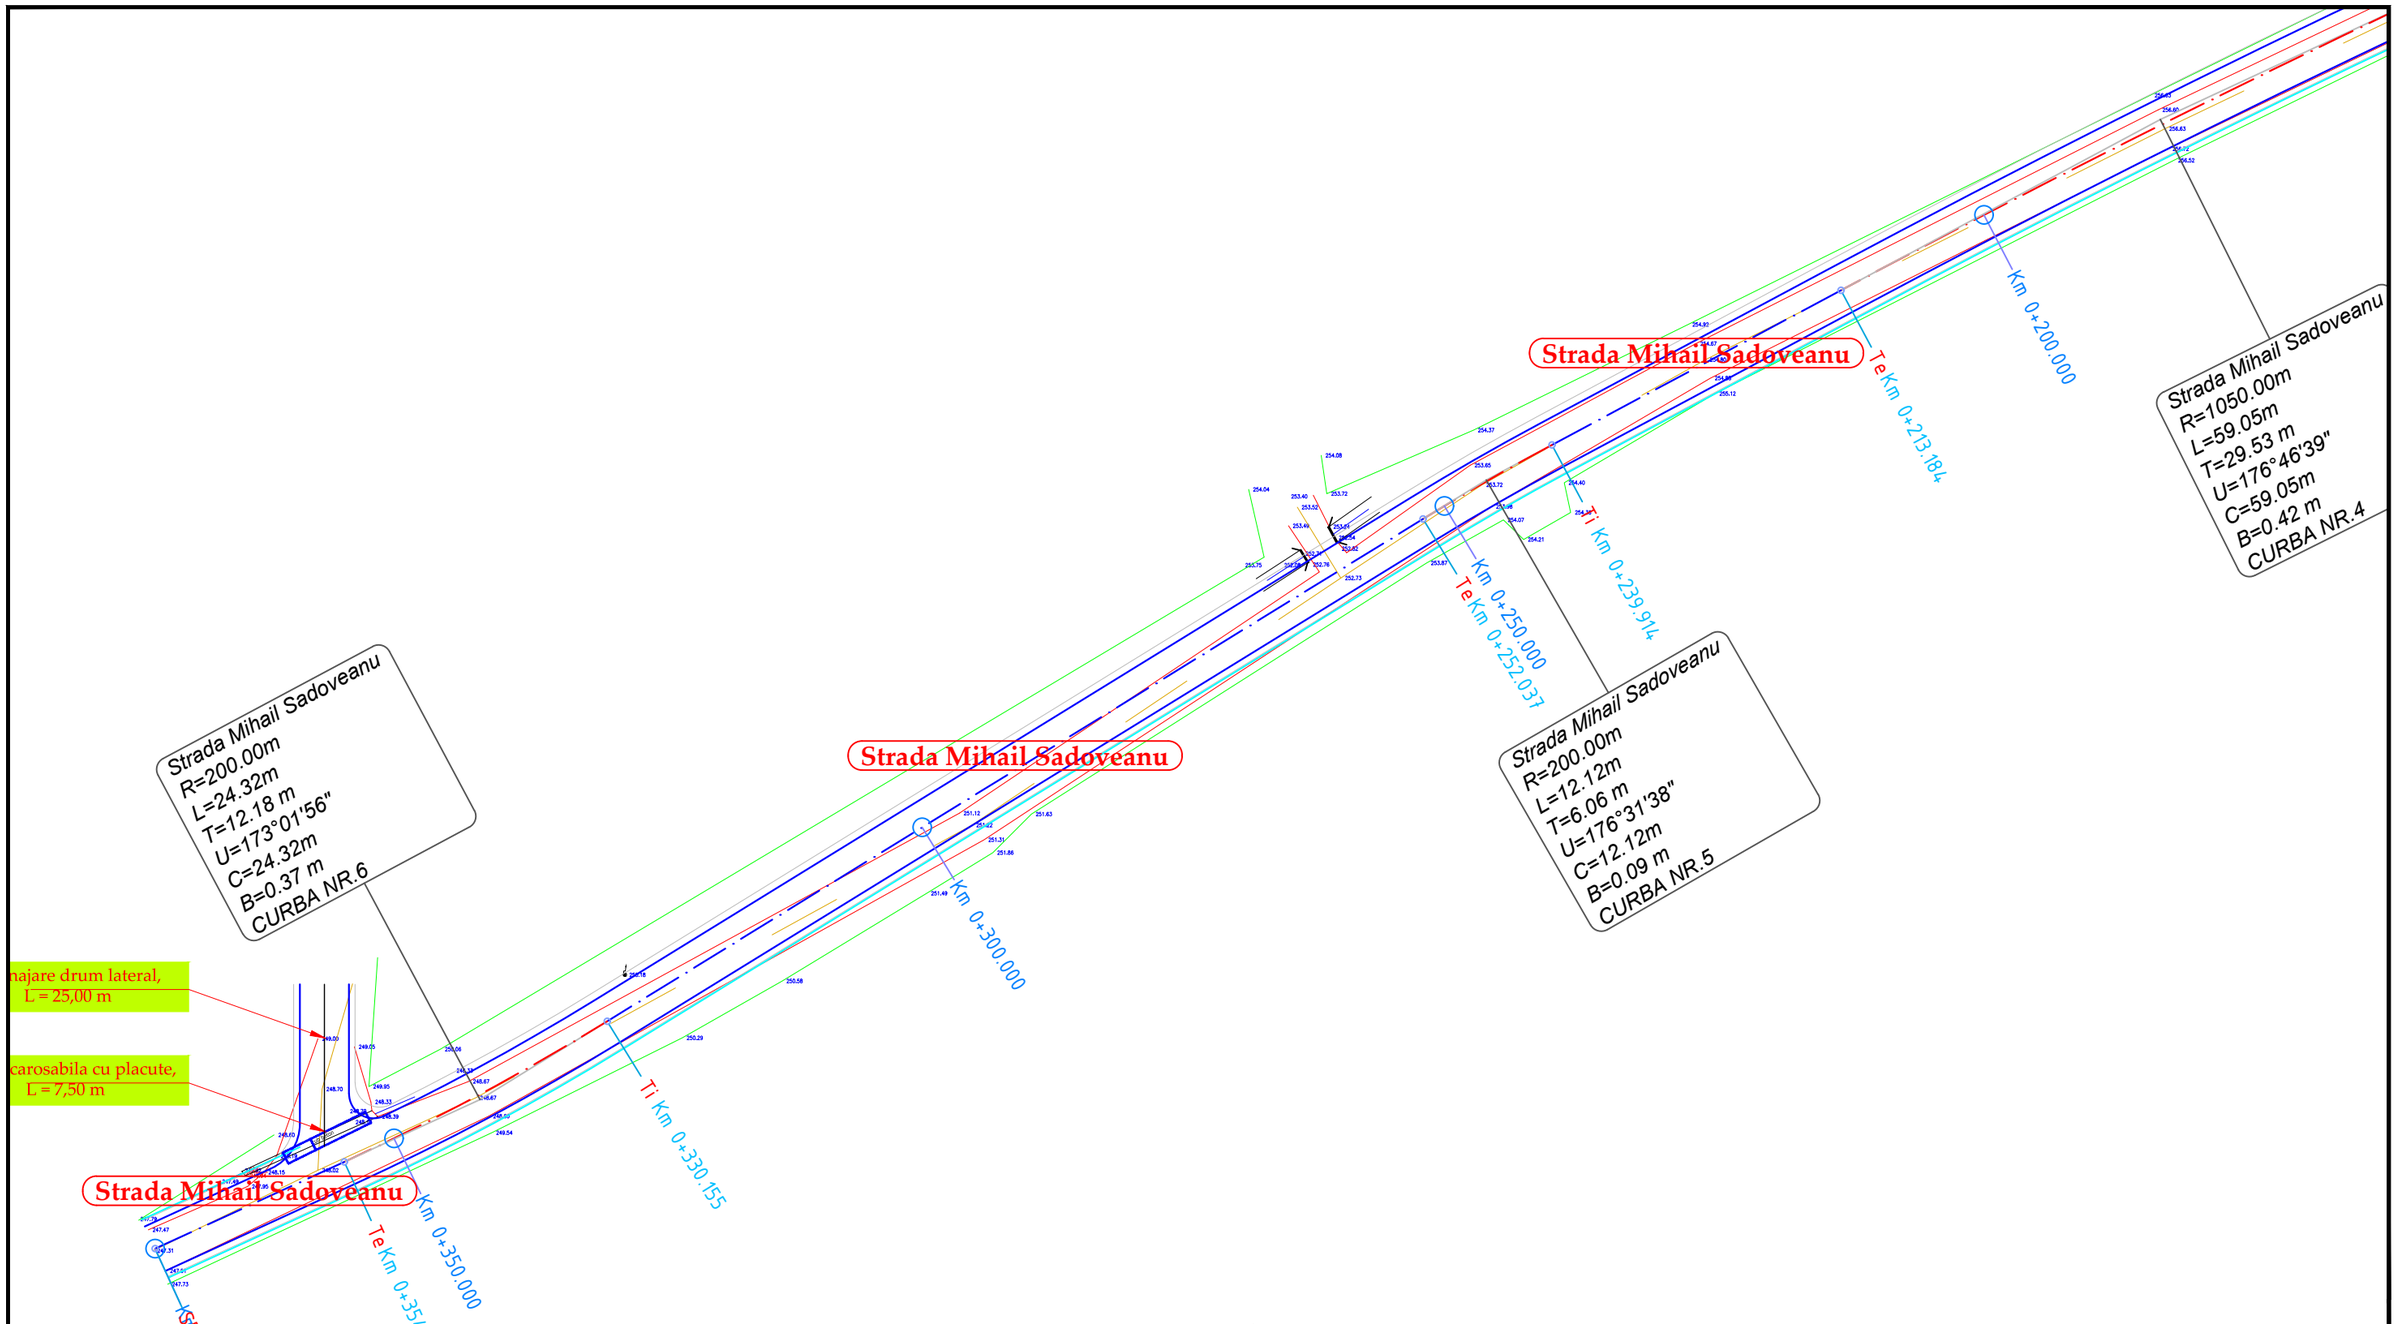

LEGENDA

- drum existent
- limita proprietati
- parte carosabila proiectata
- acostament proiectat
- rigole proiectate
- parapet proiectat
- gabioane proiectate

N

	NUME	SEMNATURA	CERINTA	REFERAT / EXPERTIZA	DATA
VERIFICATOR					

S.C. AQUA PROJECT S.R.L.
Str. Petru Rares, nr, 63, bl. A4, sc. B,
Ap. 9 , Piatra Neamt
Tel/Fax : 0233/624426
C.U.I. J27/580/2010, C.I.F. RO-27559846

DENUMIREA PROIECTULUI:
"MODERNIZARE DRUMURI COMUNALE SI SATESTI IN COMUNA ION CREANGA, JUDETUL NEAMT"

AMPLASAMENT: Comuna Ion Creanga, judetul Neamt

BENEFICIAR: Comuna Ion Creanga, judetul Neamt

PROIECT Nr. 2019

PROIECTAT	dr.ing. Craciun Eugeniu		SCARA
DESENAT	Ing. Bulboaca Gheorghita-Marian		1:500
VERIFICAT	dr.ing. Craciun Eugeniu		DATA
SEF PROIECT	dr.ing. Craciun Eugeniu		2019

DENUMIRE PLANȘĂ:

Plan de situatie

Faza: SF

PLANSA PL 2.119

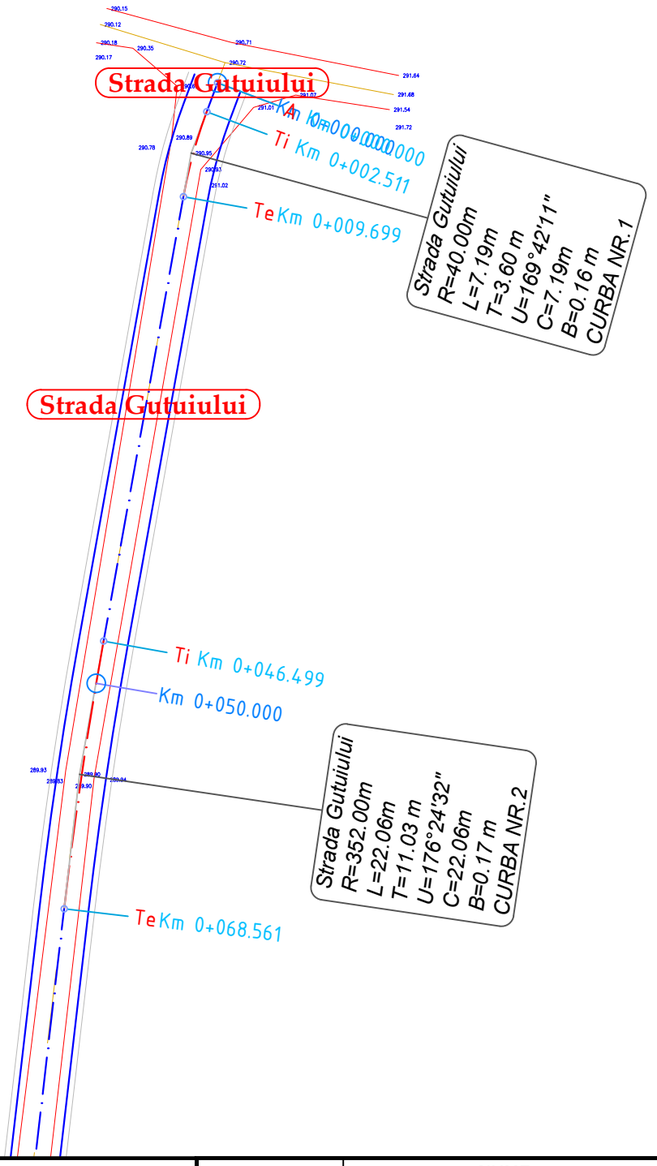

LEGENDA

- drum existent
- limita proprietati
- parte carosabila proiectata
- acostament proiectat
- rigole proiectate
- parapet proiectat
- gabioane proiectate

N

	NUME	SEMNATURA	CERINTA	REFERAT / EXPERTIZA	DATA
VERIFICATOR					

S.C. AQUA PROJECT S.R.L.
Str. Petru Rares, nr, 63, bl. A4, sc. B,
Ap. 9 , Piatra Neamt
Tel/Fax : 0233/624426
C.U.I. J27/580/2010, C.I.F. RO-27559846

PROIECTAT	dr.ing. Craciun Eugeniu		SCARA
DESENAT	Ing. Bulboaca Gheorghita-Marian		1:500
VERIFICAT	dr.ing. Craciun Eugeniu		DATA 2019
SEF PROIECT	dr.ing. Craciun Eugeniu		

DENUMIREA PROIECTULUI:
"MODERNIZARE DRUMURI COMUNALE SI SATESTI IN COMUNA ION CREANGA, JUDETUL NEAMT"

AMPLASAMENT: Comuna Ion Creanga, judetul Neamt

BENEFICIAR: Comuna Ion Creanga, judetul Neamt

DENUMIRE PLANȘĂ:

Plan de situatie

PROIECT Nr. 2019

Faza: SF

PLANSA PL 2.120

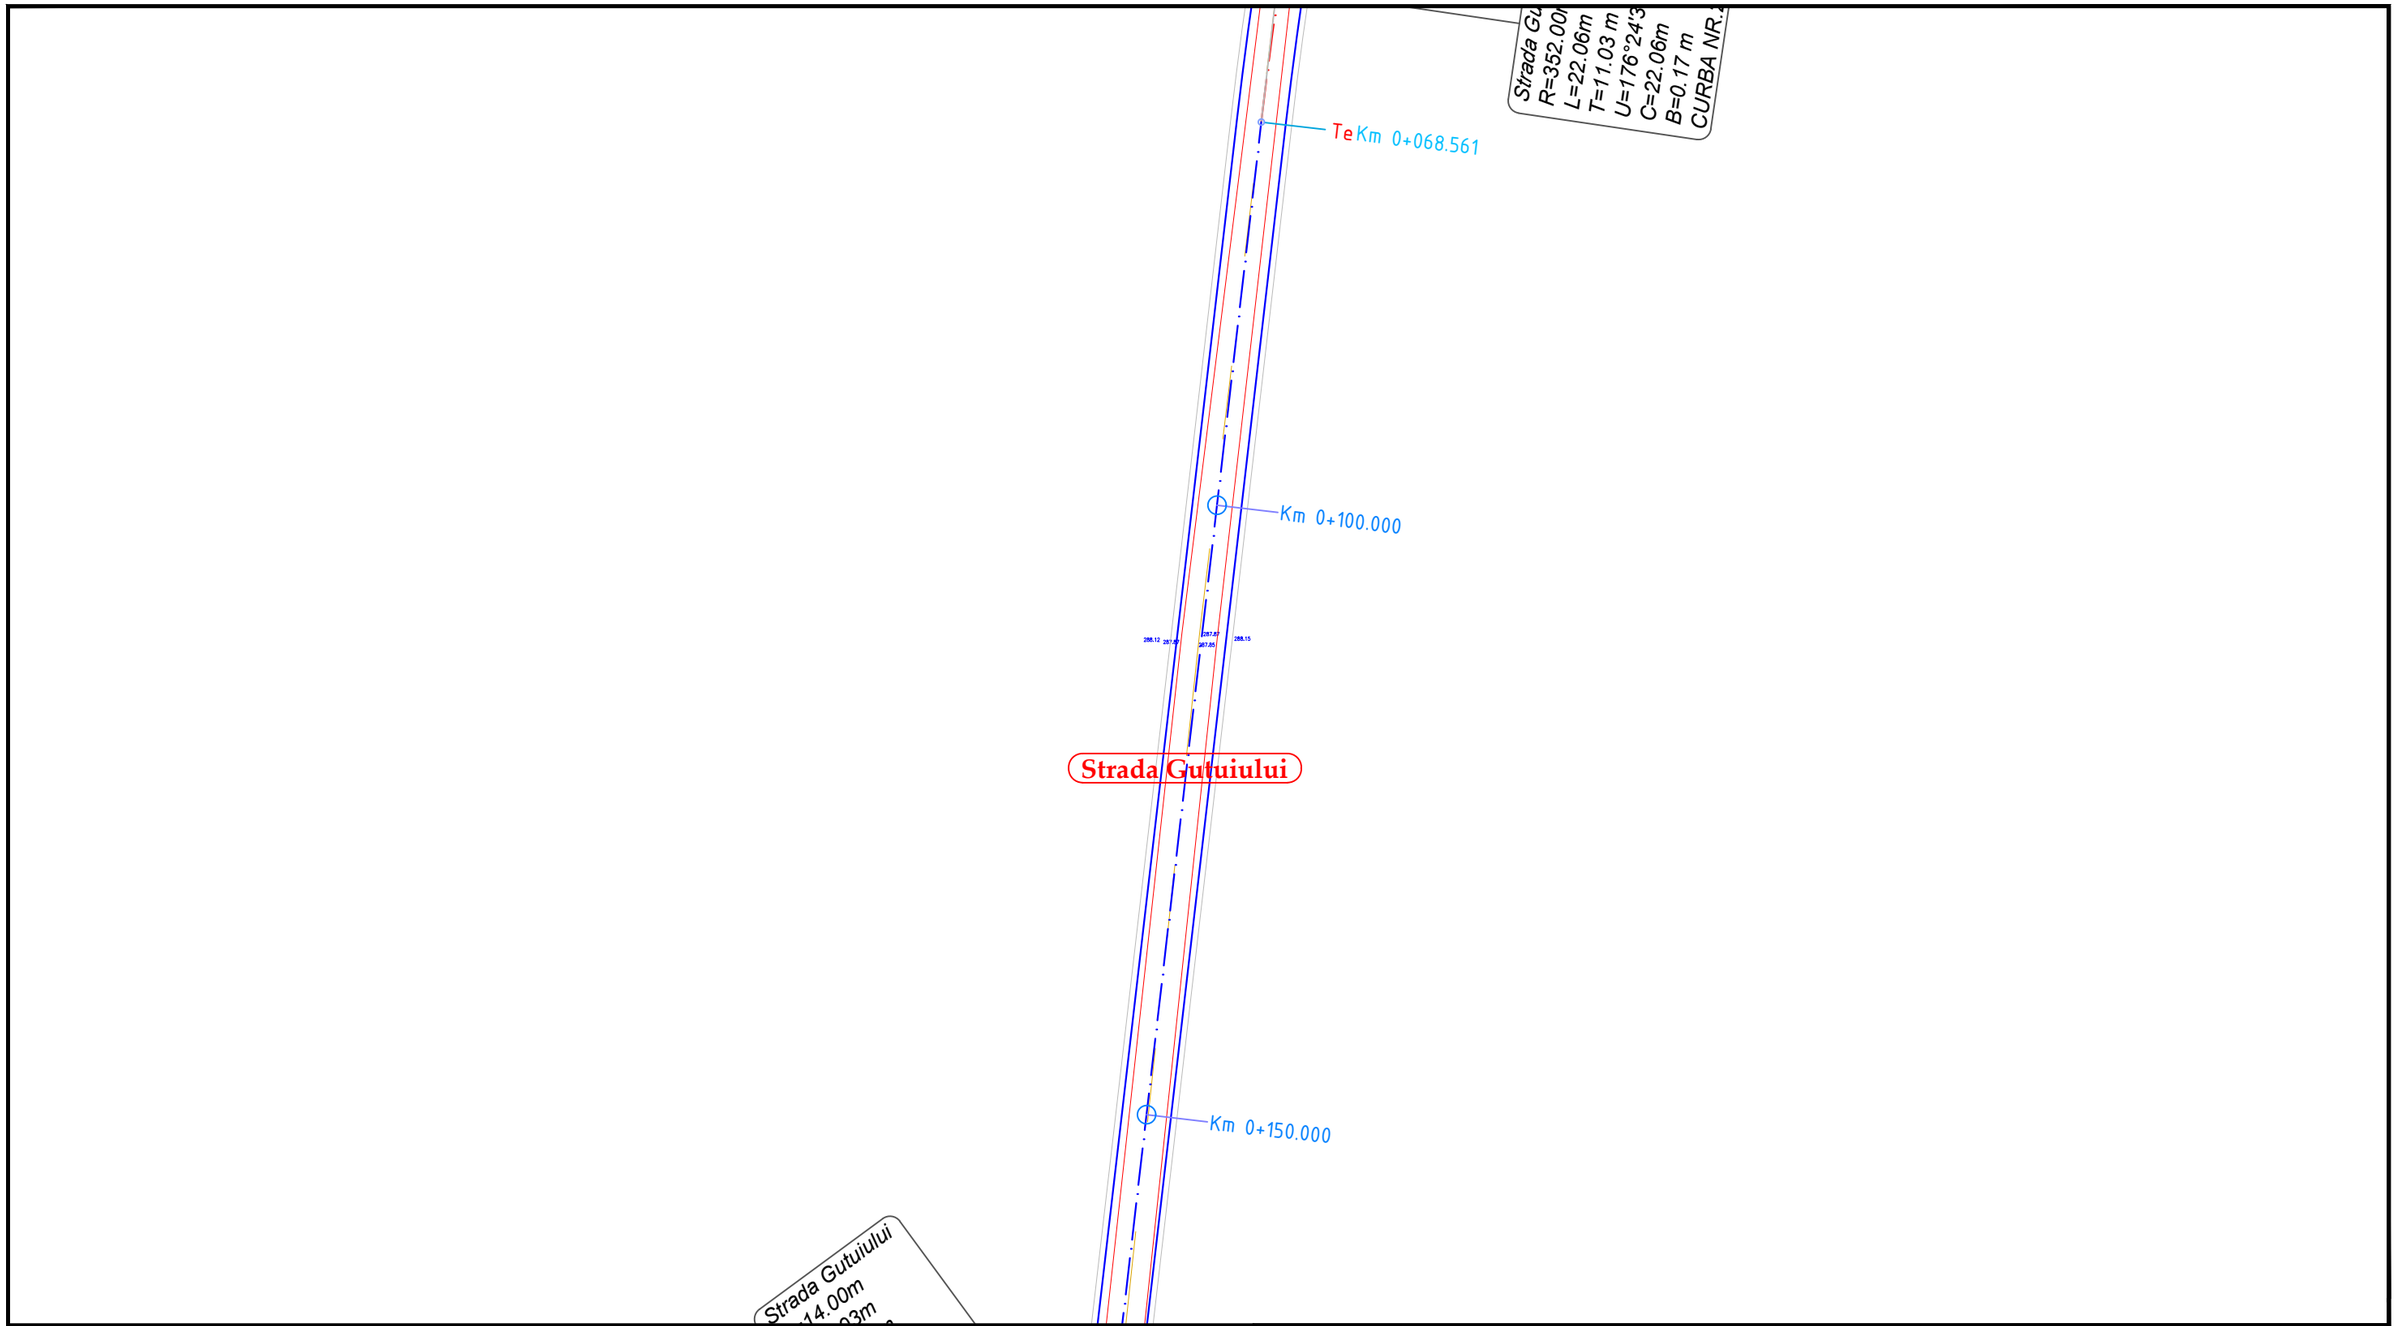

LEGENDA

- drum existent
- limita proprietati
- parte carosabila proiectata
- acostament proiectat
- rigole proiectate
- parapet proiectat
- gabioane proiectate

N

	NUME	SEMNATURA	CERINTA	REFERAT / EXPERTIZA	DATA
VERIFICATOR					

S.C. AQUA PROJECT S.R.L.
Str. Petru Rares, nr, 63, bl. A4, sc. B,
Ap. 9 , Piatra Neamt
Tel/Fax : 0233/624426
C.U.I. J27/580/2010, C.I.F. RO-27559846

DENUMIREA PROIECTULUI:
"MODERNIZARE DRUMURI COMUNALE SI SATESTI IN COMUNA ION CREANGA, JUDETUL NEAMT"

AMPLASAMENT: Comuna Ion Creanga, judetul Neamt

BENEFICIAR: Comuna Ion Creanga, judetul Neamt

PROIECTAT	dr.ing. Craciun Eugeniu	SCARA	1:500
DESENAT	Ing. Bulboaca Gheorghita-Marian	DATA	2019
VERIFICAT	dr.ing. Craciun Eugeniu		
SEF PROIECT	dr.ing. Craciun Eugeniu		

DENUMIRE PLANȘĂ:

Plan de situatie

PROIECT Nr. 2019

Faza: SF

PLANSA PL 2.121

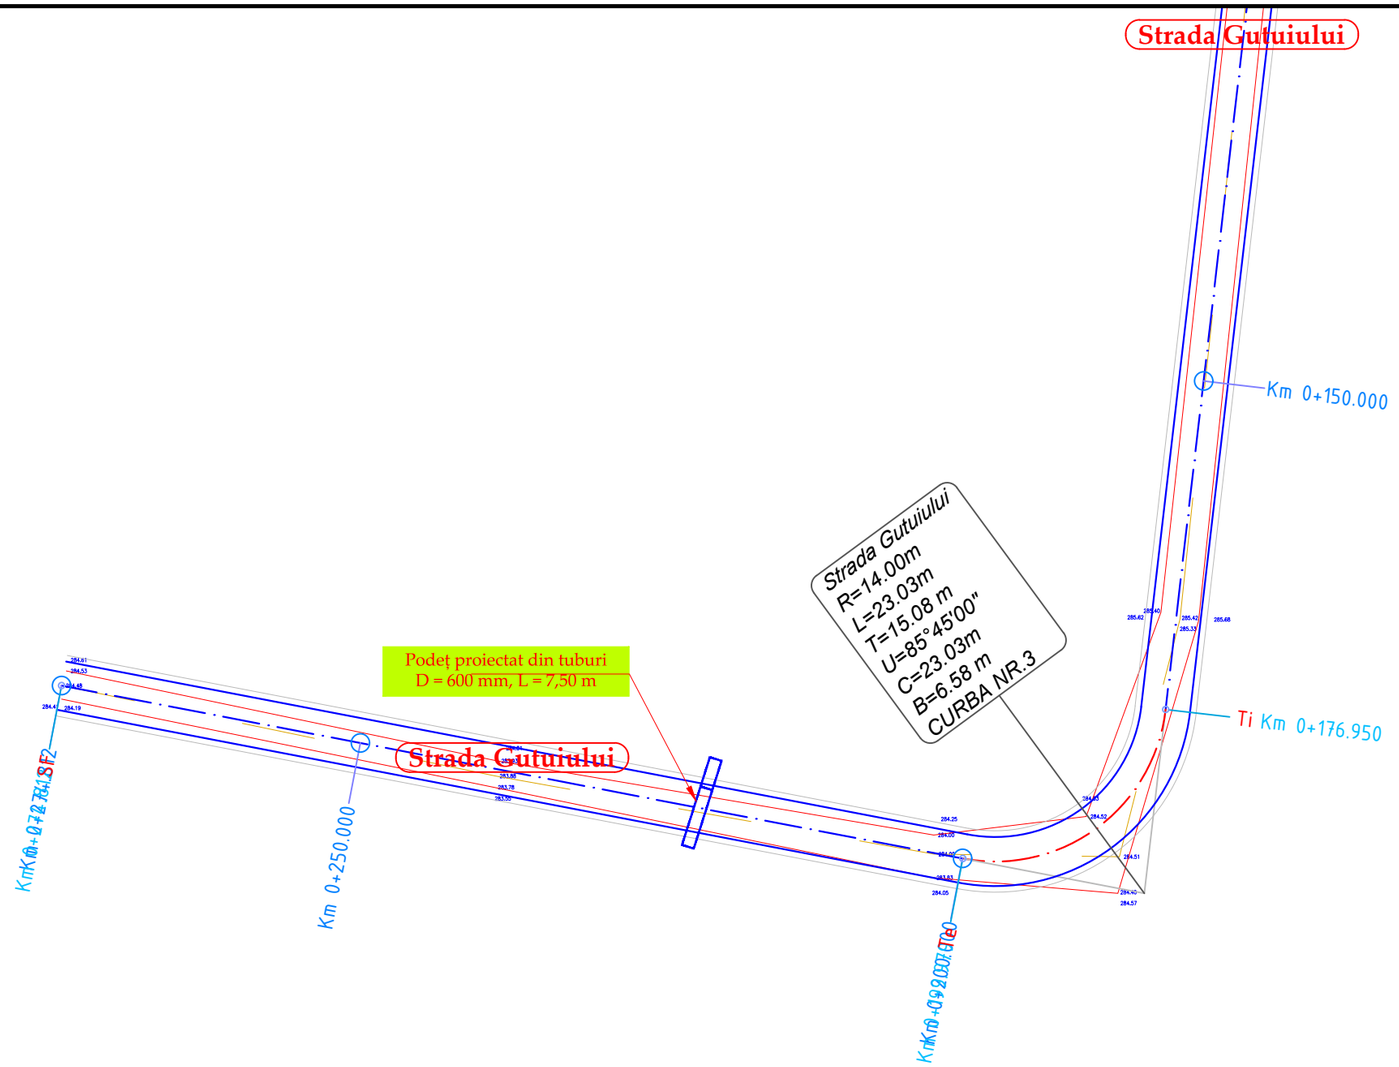

LEGENDA

- drum existent
- limita proprietati
- parte carosabila proiectata
- acostament proiectat
- rigole proiectate
- parapet proiectat
- gabioane proiectate

N

	NUME	SEMNATURA	CERINTA	REFERAT / EXPERTIZA	DATA
VERIFICATOR					

S.C. AQUA PROJECT S.R.L.
Str. Petru Rares, nr, 63, bl. A4, sc. B,
Ap. 9 , Piatra Neamt
Tel/Fax : 0233/624426
C.U.I. J27/580/2010, C.I.F. RO-27559846

PROIECTAT	dr.ing. Craciun Eugeniu		SCARA
DESENAT	Ing. Bulboaca Gheorghita-Marian		1:500
VERIFICAT	dr.ing. Craciun Eugeniu		DATA 2019
SEF PROIECT	dr.ing. Craciun Eugeniu		

DENUMIREA PROIECTULUI:
"MODERNIZARE DRUMURI COMUNALE SI SATESTI IN COMUNA ION CREANGA, JUDETUL NEAMT"

AMPLASAMENT: Comuna Ion Creanga, judetul Neamt

BENEFICIAR: Comuna Ion Creanga, judetul Neamt

DENUMIRE PLANȘĂ:

Plan de situatie

PROIECT Nr. 2019

Faza: SF

PLANSA PL 2.122

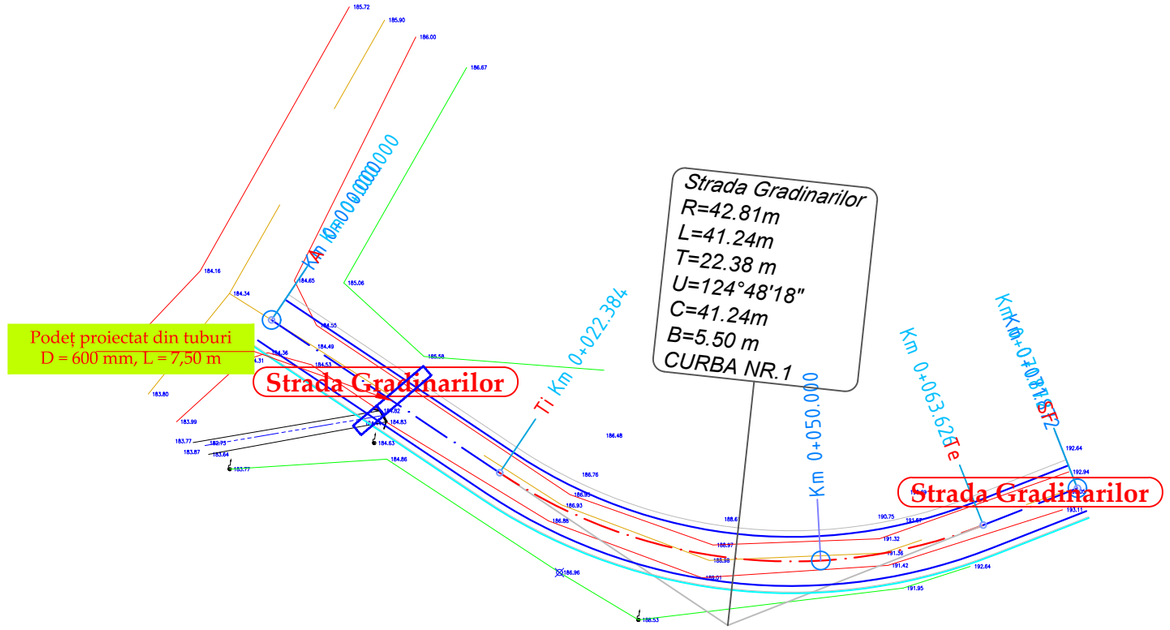

LEGENDA

- drum existent
- limita proprietati
- parte carosabila proiectata
- acostament proiectat
- rigole proiectate
- parapet proiectat
- gabioane proiectate

	NUME	SEMNATURA	CERINTA	REFERAT / EXPERTIZA	DATA
VERIFICATOR					

S.C. AQUA PROJECT S.R.L.
Str. Petru Rares, nr, 63, bl. A4, sc. B,
Ap. 9 , Piatra Neamt
Tel/Fax : 0233/624426
C.U.I. J27/580/2010, C.I.F. RO-27559846

DENUMIREA PROIECTULUI:
"MODERNIZARE DRUMURI COMUNALE SI SATESTI IN COMUNA ION CREANGA, JUDETUL NEAMT"

AMPLASAMENT: Comuna Ion Creanga, judetul Neamt

BENEFICIAR: Comuna Ion Creanga, judetul Neamt

PROIECT Nr. 2019

PROIECTAT	dr.ing. Craciun Eugeniu		SCARA
DESENAT	Ing. Bulboaca Gheorghita-Marian		1:500
VERIFICAT	dr.ing. Craciun Eugeniu		DATA
SEF PROIECT	dr.ing. Craciun Eugeniu		2019

DENUMIRE PLANȘĂ:

Plan de situatie

Faza: SF

PLANSA PL 2.123

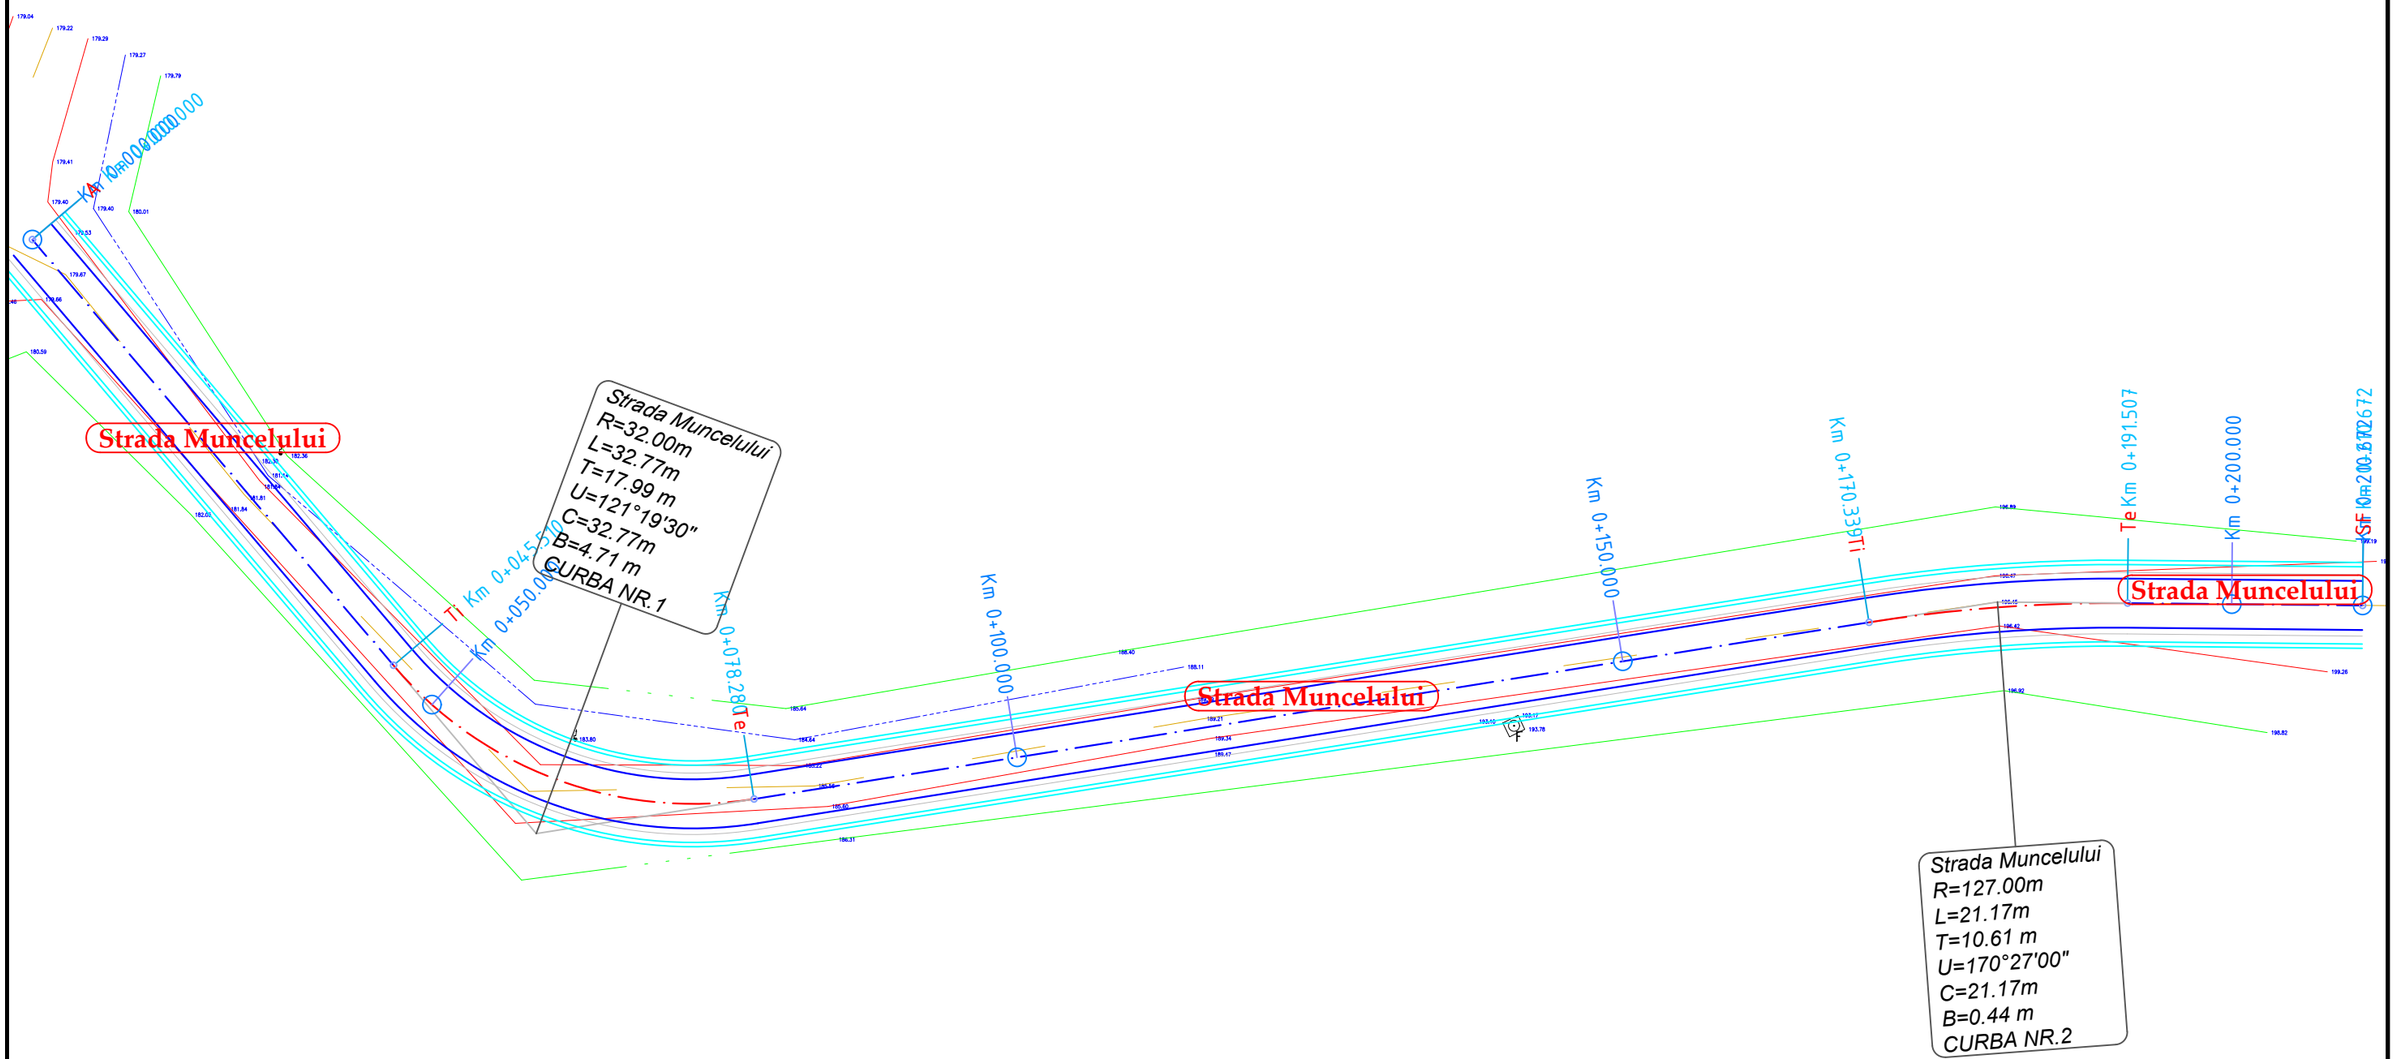

LEGENDA

- drum existent
- limita proprietati
- parte carosabila proiectata
- acostament proiectat
- rigole proiectate
- parapet proiectat
- gabioane proiectate

N

	NUME	SEMNATURA	CERINTA	REFERAT / EXPERTIZA	DATA
VERIFICATOR					

S.C. AQUA PROJECT S.R.L.
Str. Petru Rares, nr, 63, bl. A4, sc. B,
Ap. 9 , Piatra Neamt
Tel/Fax : 0233/624426
C.U.I. J27/580/2010, C.I.F. RO-27559846

PROIECTAT	*dr.ing. Craciun Eugeniu*		SCARA
DESENAT	Ing. Bulboaca Gheorghita-Marian		1:500
VERIFICAT	*dr.ing. Craciun Eugeniu*		DATA 2019
SEF PROIECT	*dr.ing. Craciun Eugeniu*		

DENUMIREA PROIECTULUI:
"MODERNIZARE DRUMURI COMUNALE SI SATESTI IN COMUNA ION CREANGA, JUDETUL NEAMT"

AMPLASAMENT: Comuna Ion Creanga, judetul Neamt

BENEFICIAR: Comuna Ion Creanga, judetul Neamt

PROIECT Nr. 2019

DENUMIRE PLANȘĂ:

Plan de situatie

Faza: SF

PLANSA PL 2.124

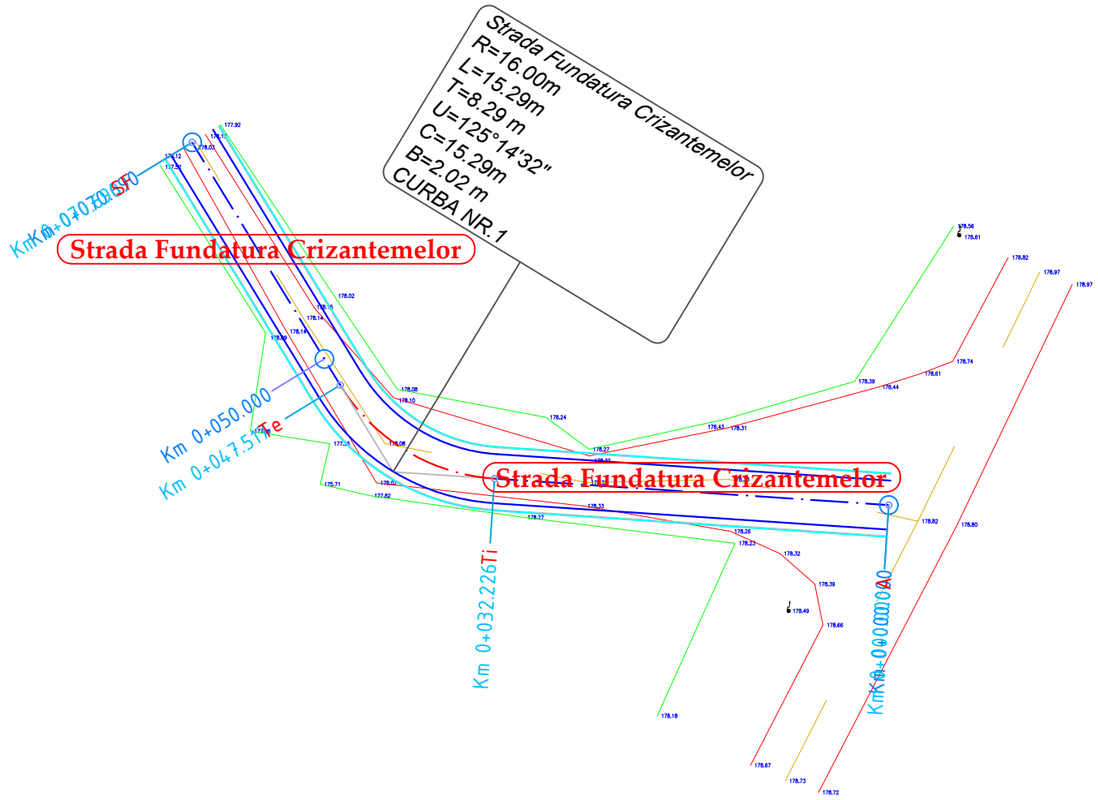

LEGENDA

- drum existent
- limita proprietati
- parte carosabila proiectata
- acostament proiectat
- rigole proiectate
- parapet proiectat
- gabioane proiectate

N

	NUME	SEMNATURA	CERINTA	REFERAT / EXPERTIZA	DATA
VERIFICATOR					

S.C. AQUA PROJECT S.R.L.
Str. Petru Rares, nr, 63, bl. A4, sc. B,
Ap. 9 , Piatra Neamt
Tel/Fax : 0233/624426
C.U.I. J27/580/2010, C.I.F. RO-27559846

DENUMIREA PROIECTULUI:
"MODERNIZARE DRUMURI COMUNALE SI SATESTI IN COMUNA ION CREANGA, JUDETUL NEAMT"

AMPLASAMENT: Comuna Ion Creanga, judetul Neamt

BENEFICIAR: Comuna Ion Creanga, judetul Neamt

PROIECTAT	dr.ing. Craciun Eugeniu		SCARA
DESENAT	Ing. Bulboaca Gheorghita-Marian		1:500
VERIFICAT	dr.ing. Craciun Eugeniu		DATA 2019
SEF PROIECT	dr.ing. Craciun Eugeniu		

DENUMIRE PLANȘĂ:

Plan de situatie

PROIECT Nr. 2019

Faza: SF

PLANSA PL 2.125

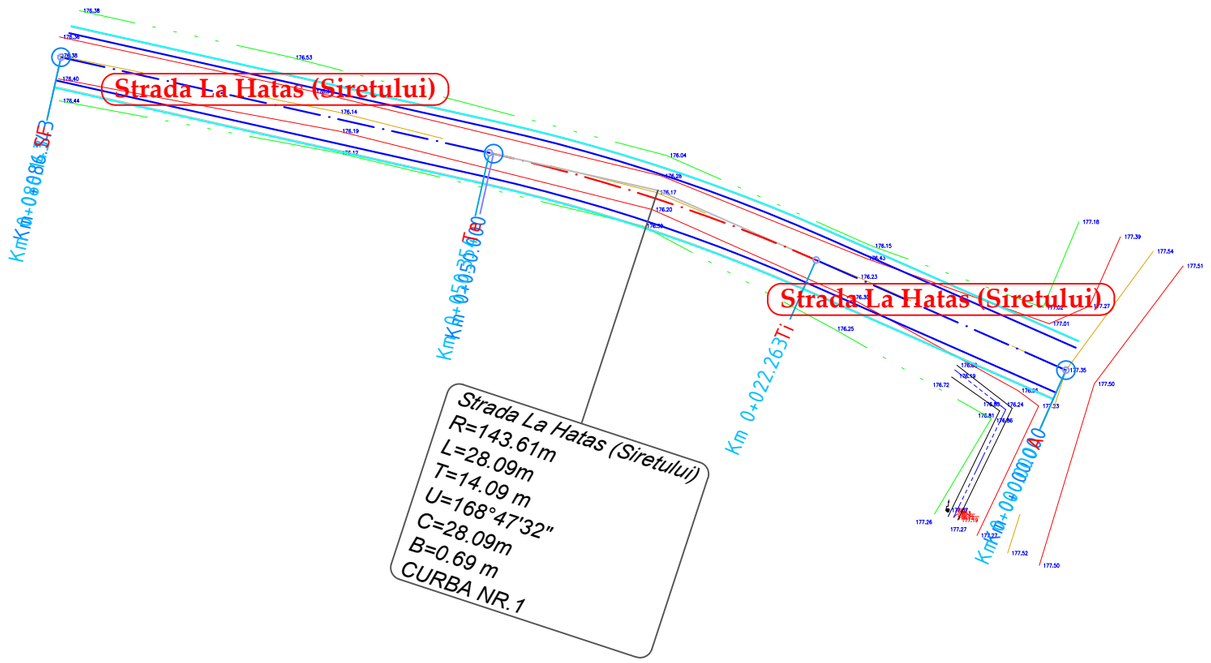

LEGENDA

- drum existent
- limita proprietati
- parte carosabila proiectata
- acostament proiectat
- rigole proiectate
- parapet proiectat
- gabioane proiectate

N

	NUME	SEMNATURA	CERINTA	REFERAT / EXPERTIZA	DATA
VERIFICATOR					

S.C. AQUA PROJECT S.R.L.
Str. Petru Rares, nr, 63, bl. A4, sc. B,
Ap. 9 , Piatra Neamt
Tel/Fax : 0233/624426
C.U.I. J27/580/2010, C.I.F. RO-27559846

DENUMIREA PROIECTULUI:
"MODERNIZARE DRUMURI COMUNALE SI SATESTI IN COMUNA ION CREANGA, JUDETUL NEAMT"

AMPLASAMENT: Comuna Ion Creanga, judetul Neamt

BENEFICIAR: Comuna Ion Creanga, judetul Neamt

PROIECT Nr. 2019

PROIECTAT	*dr.ing. Craciun Eugeniu*	SCARA	1:500
DESENAT	Ing. Bulboaca Gheorghita-Marian		
VERIFICAT	*dr.ing. Craciun Eugeniu*	DATA	2019
SEF PROIECT	*dr.ing. Craciun Eugeniu*		

DENUMIRE PLANȘĂ:

Plan de situatie

Faza: SF

PLANSA PL 2.126

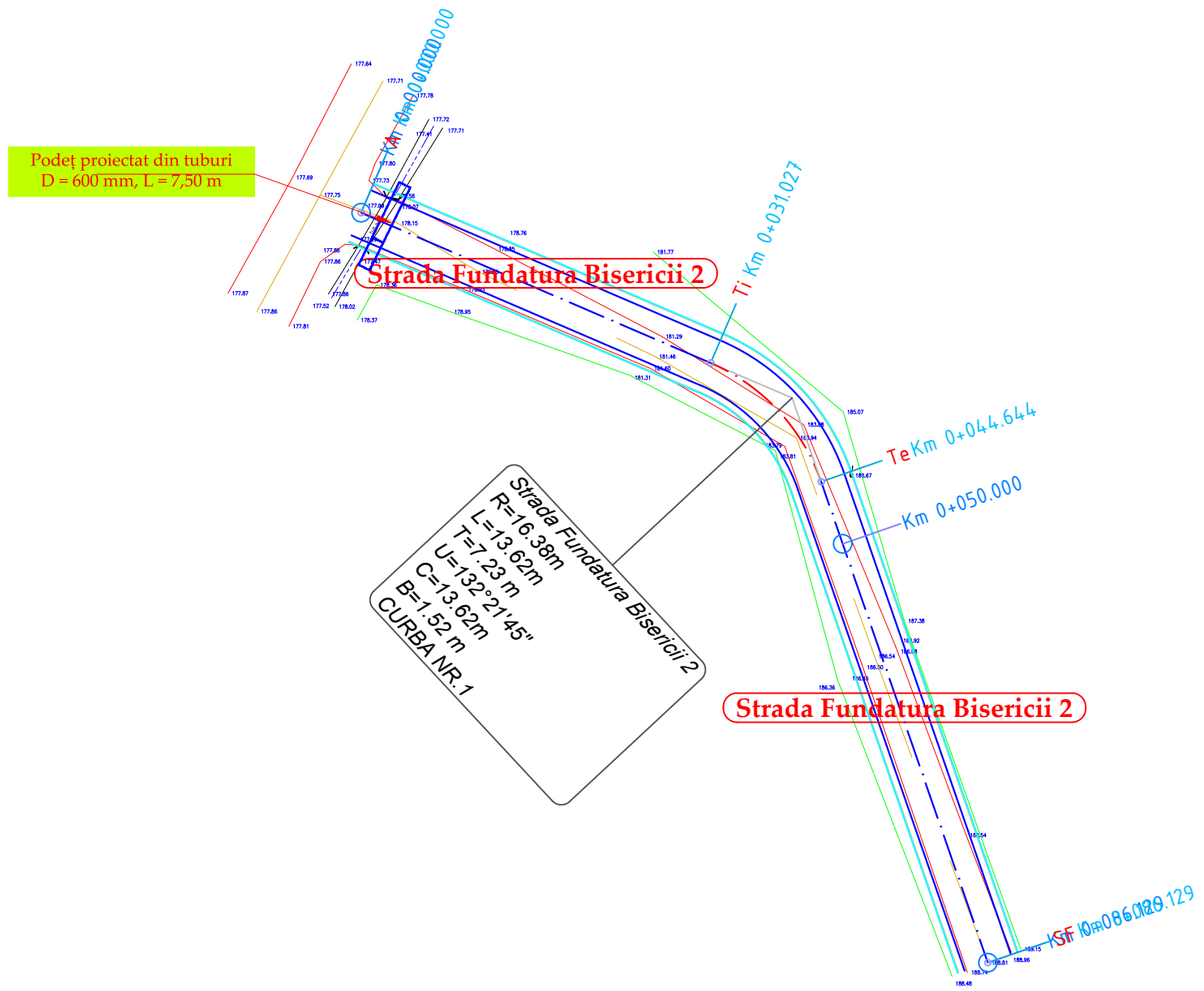

LEGENDA

- drum existent
- limita proprietati
- parte carosabila proiectata
- acostament proiectat
- rigole proiectate
- parapet proiectat
- gabioane proiectate

N

	NUME	SEMNATURA	CERINTA	REFERAT / EXPERTIZA	DATA
VERIFICATOR					

S.C. AQUA PROJECT S.R.L.
Str. Petru Rares, nr, 63, bl. A4, sc. B,
Ap. 9 , Piatra Neamt
Tel/Fax : 0233/624426
C.U.I. J27/580/2010, C.I.F. RO-27559846

DENUMIREA PROIECTULUI:
"MODERNIZARE DRUMURI COMUNALE SI SATESTI IN COMUNA ION CREANGA, JUDETUL NEAMT"

AMPLASAMENT: Comuna Ion Creanga, judetul Neamt

BENEFICIAR: Comuna Ion Creanga, judetul Neamt

PROIECTAT	dr.ing. Craciun Eugeniu		SCARA
DESENAT	Ing. Bulboaca Gheorghita-Marian		1:500
VERIFICAT	dr.ing. Craciun Eugeniu		DATA 2019
SEF PROIECT	dr.ing. Craciun Eugeniu		

DENUMIRE PLANȘĂ:

Plan de situatie

PROIECT Nr. 2019

Faza: SF

PLANSA PL 2.127

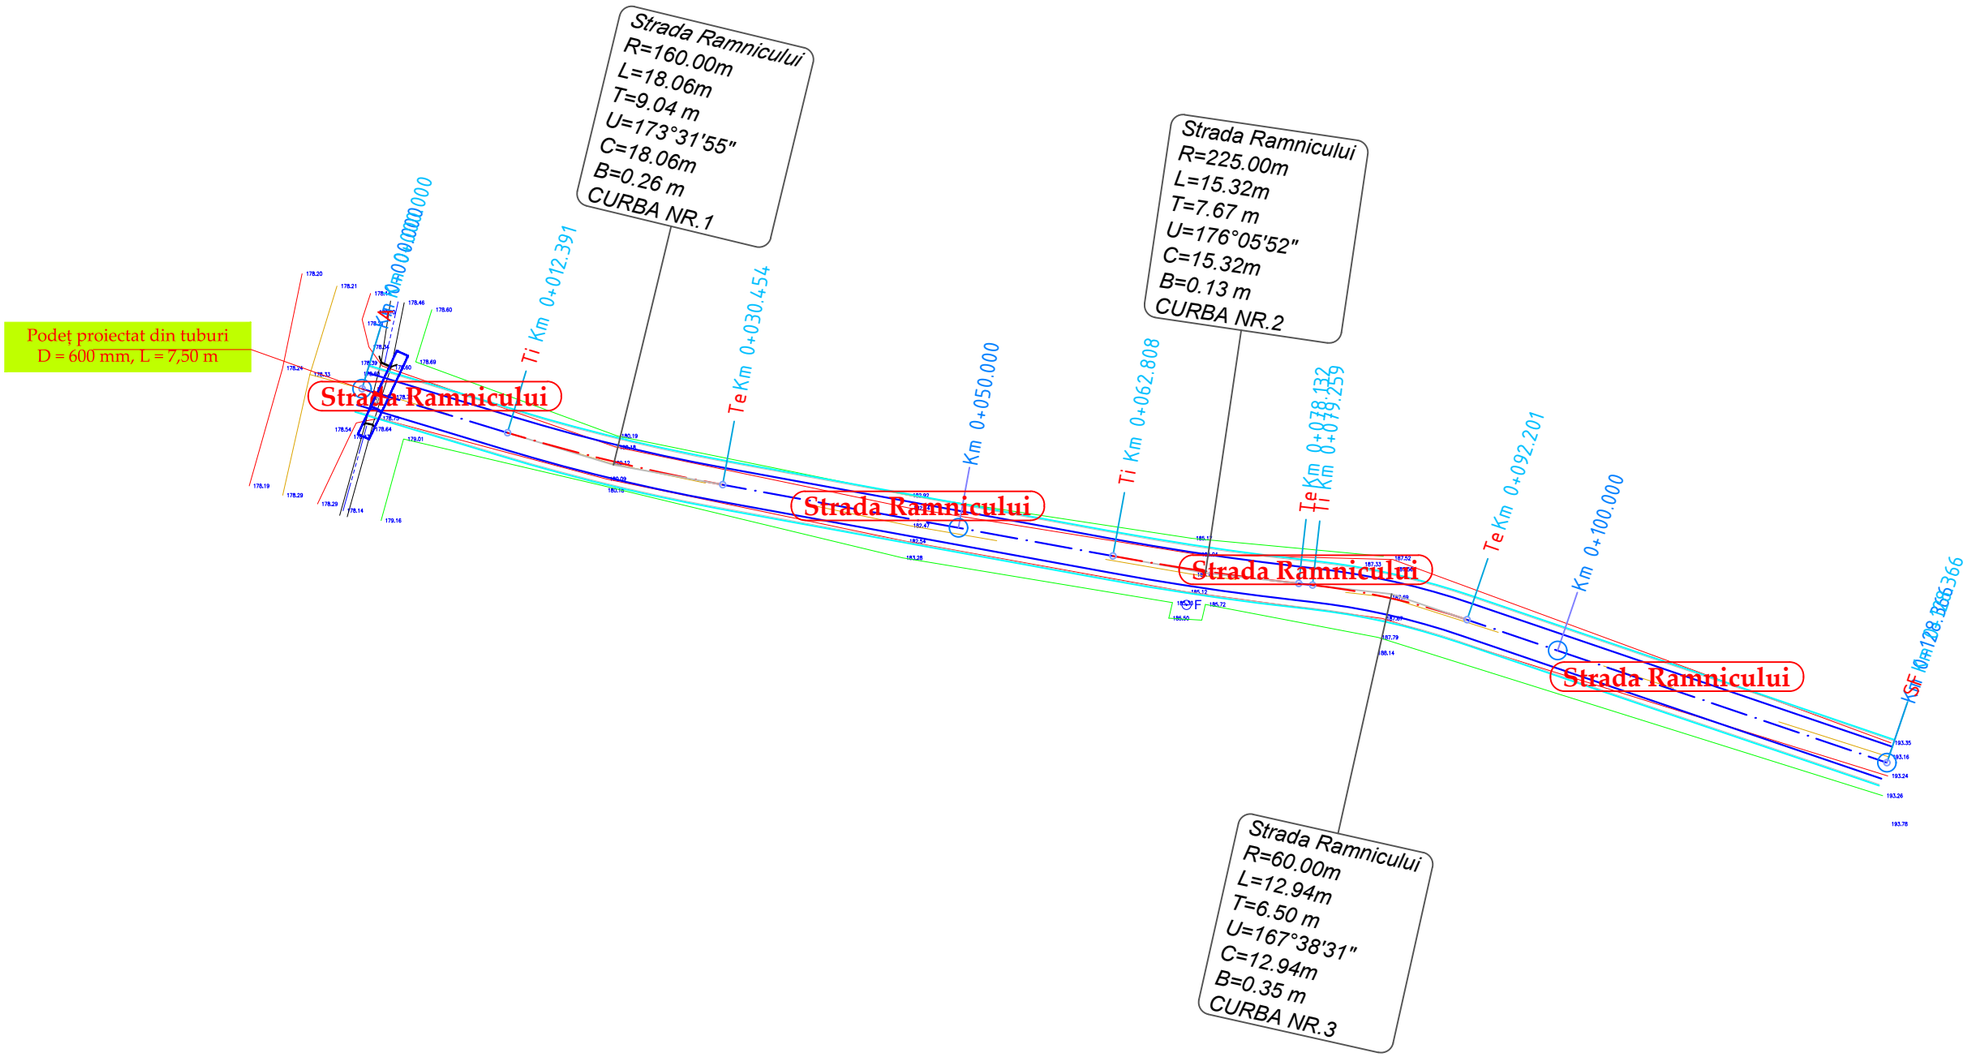

LEGENDA

- drum existent
- limita proprietati
- parte carosabila proiectata
- acostament proiectat
- rigole proiectate
- parapet proiectat
- gabioane proiectate

N

	NUME	SEMNATURA	CERINTA	REFERAT / EXPERTIZA	DATA
VERIFICATOR					

S.C. AQUA PROJECT S.R.L.
Str. Petru Rares, nr, 63, bl. A4, sc. B,
Ap. 9 , Piatra Neamt
Tel/Fax : 0233/624426
C.U.I. J27/580/2010, C.I.F. RO-27559846

DENUMIREA PROIECTULUI:
"MODERNIZARE DRUMURI COMUNALE SI SATESTI IN COMUNA ION CREANGA, JUDETUL NEAMT"

AMPLASAMENT: Comuna Ion Creanga, judetul Neamt

BENEFICIAR: Comuna Ion Creanga, judetul Neamt

PROIECTAT	dr.ing. Craciun Eugeniu		SCARA
DESENAT	Ing. Bulboaca Gheorghita-Marian		1:500
VERIFICAT	dr.ing. Craciun Eugeniu		DATA 2019
SEF PROIECT	dr.ing. Craciun Eugeniu		

DENUMIRE PLANȘĂ:

Plan de situatie

PROIECT Nr. 2019

Faza: SF

PLANSA PL 2.128

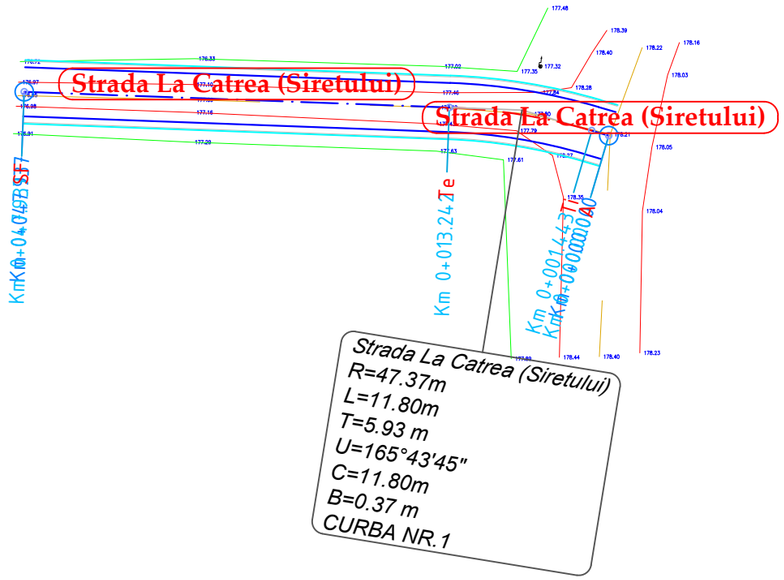

LEGENDA

- drum existent
- limita proprietati
- parte carosabila proiectata
- acostament proiectat
- rigole proiectate
- parapet proiectat
- gabioane proiectate

N

	NUME	SEMNATURA	CERINTA	REFERAT / EXPERTIZA	DATA
VERIFICATOR					

S.C. AQUA PROJECT S.R.L.
Str. Petru Rares, nr, 63, bl. A4, sc. B,
Ap. 9 , Piatra Neamt
Tel/Fax : 0233/624426
C.U.I. J27/580/2010, C.I.F. RO-27559846

DENUMIREA PROIECTULUI:
"MODERNIZARE DRUMURI COMUNALE SI SATESTI IN COMUNA ION CREANGA, JUDETUL NEAMT"

AMPLASAMENT: Comuna Ion Creanga, judetul Neamt

BENEFICIAR: Comuna Ion Creanga, judetul Neamt

PROIECT Nr. 2019

PROIECTAT	dr.ing. Craciun Eugeniu	SCARA	1:500
DESENAT	Ing. Bulboaca Gheorghita-Marian		
VERIFICAT	dr.ing. Craciun Eugeniu	DATA	2019
SEF PROIECT	dr.ing. Craciun Eugeniu		

DENUMIRE PLANȘĂ:

Plan de situatie

Faza: SF

PLANSA PL 2.129

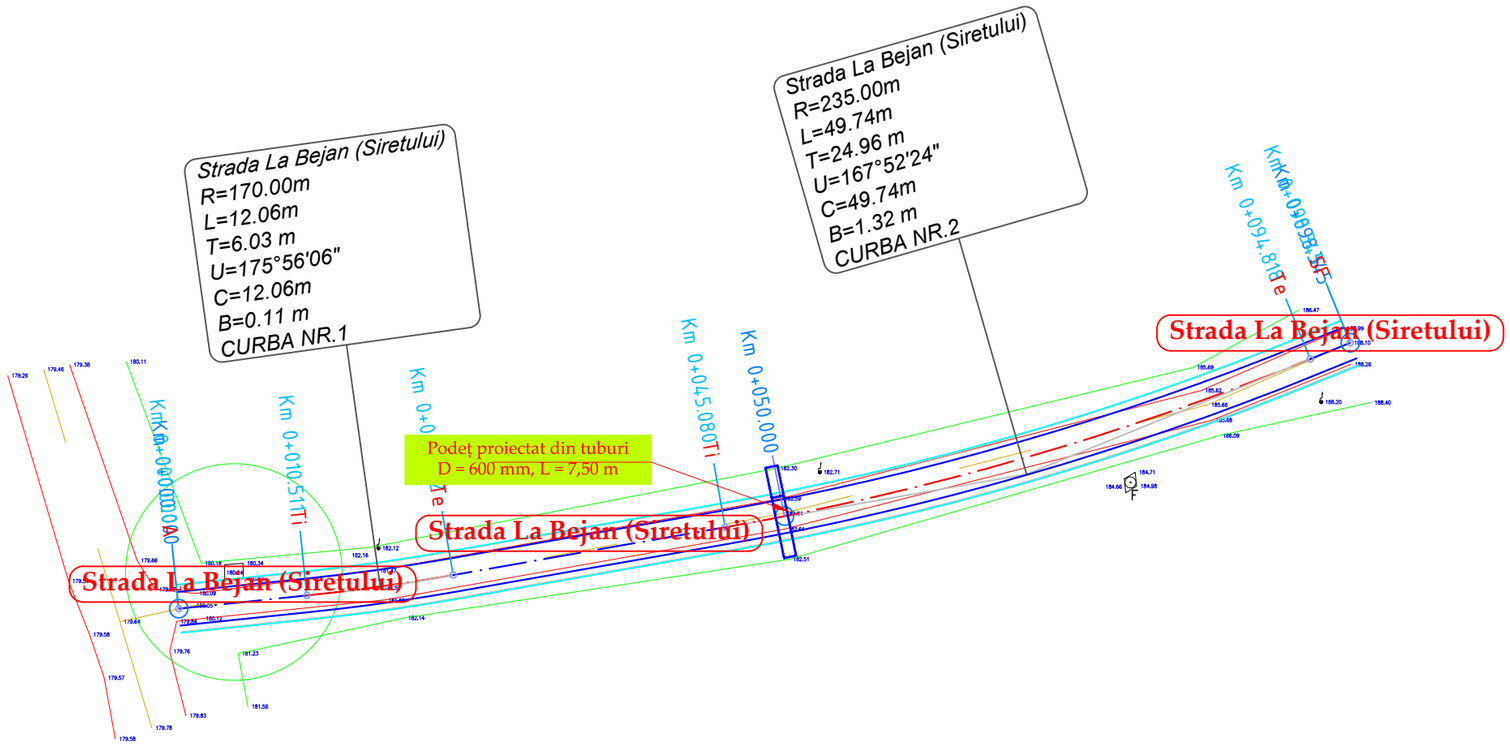

LEGENDA

- drum existent
- limita proprietati
- parte carosabila proiectata
- acostament proiectat
- rigole proiectate
- parapet proiectat
- gabioane proiectate

N

	NUME	SEMNATURA	CERINTA	REFERAT / EXPERTIZA	DATA
VERIFICATOR					

S.C. AQUA PROJECT S.R.L.
Str. Petru Rares, nr, 63, bl. A4, sc. B,
Ap. 9 , Piatra Neamt
Tel/Fax : 0233/624426
C.U.I. J27/580/2010, C.I.F. RO-27559846

PROIECTAT	dr.ing. Craciun Eugeniu		SCARA
DESENAT	Ing. Bulboaca Gheorghita-Marian		1:500
VERIFICAT	dr.ing. Craciun Eugeniu		DATA 2019
SEF PROIECT	dr.ing. Craciun Eugeniu		

DENUMIREA PROIECTULUI:
"MODERNIZARE DRUMURI COMUNALE SI SATESTI IN COMUNA ION CREANGA, JUDETUL NEAMT"

AMPLASAMENT: Comuna Ion Creanga, judetul Neamt

BENEFICIAR: Comuna Ion Creanga, judetul Neamt

DENUMIRE PLANȘĂ:

Plan de situatie

PROIECT Nr. 2019

Faza: SF

PLANSA PL 2.130

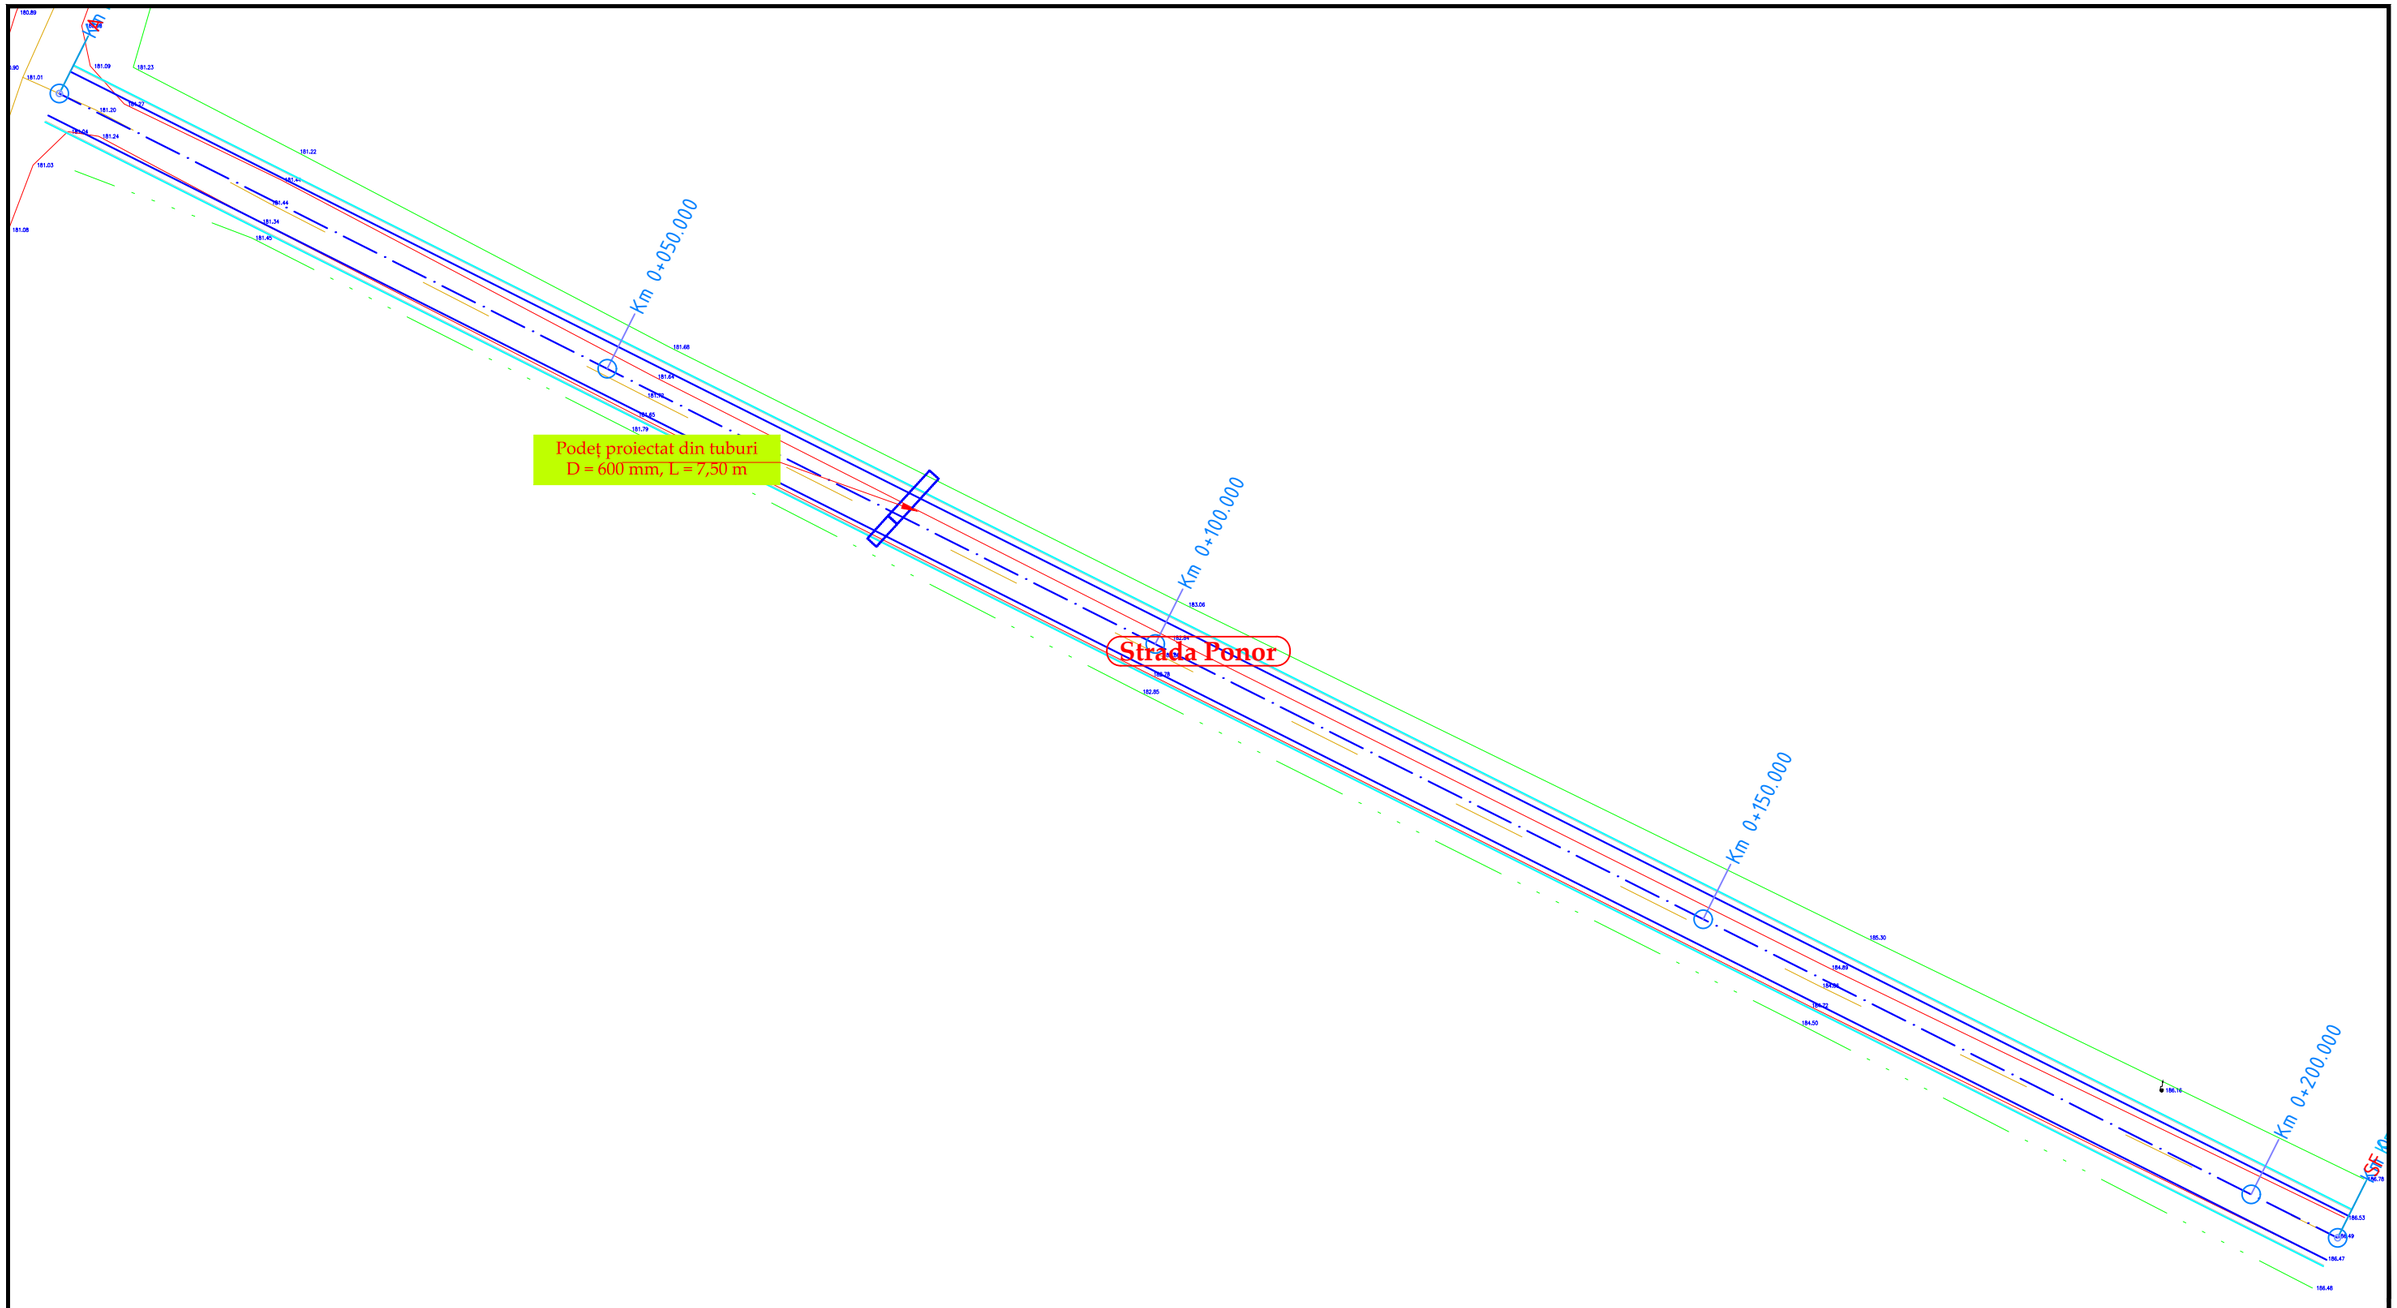

LEGENDA

- drum existent
- limita proprietati
- parte carosabila proiectata
- acostament proiectat
- rigole proiectate
- parapet proiectat
- gabioane proiectate

	NUME	SEMNATURA	CERINTA	REFERAT / EXPERTIZA	DATA
VERIFICATOR					

S.C. AQUA PROJECT S.R.L.
Str. Petru Rares, nr, 63, bl. A4, sc. B,
Ap. 9 , Piatra Neamt
Tel/Fax : 0233/624426
C.U.I. J27/580/2010, C.I.F. RO-27559846

DENUMIREA PROIECTULUI:
"MODERNIZARE DRUMURI COMUNALE SI SATESTI IN COMUNA ION CREANGA, JUDETUL NEAMT"

AMPLASAMENT: Comuna Ion Creanga, judetul Neamt

BENEFICIAR: Comuna Ion Creanga, judetul Neamt

PROIECTAT	*dr.ing. Craciun Eugeniu*	SCARA	
DESENAT	Ing. Bulboaca Gheorghita-Marian	1:500	
VERIFICAT	*dr.ing. Craciun Eugeniu*	DATA	
SEF PROIECT	*dr.ing. Craciun Eugeniu*	2019	

DENUMIRE PLANȘĂ:

Plan de situatie

PROIECT Nr. 2019

Faza: SF

PLANSA PL 2.131

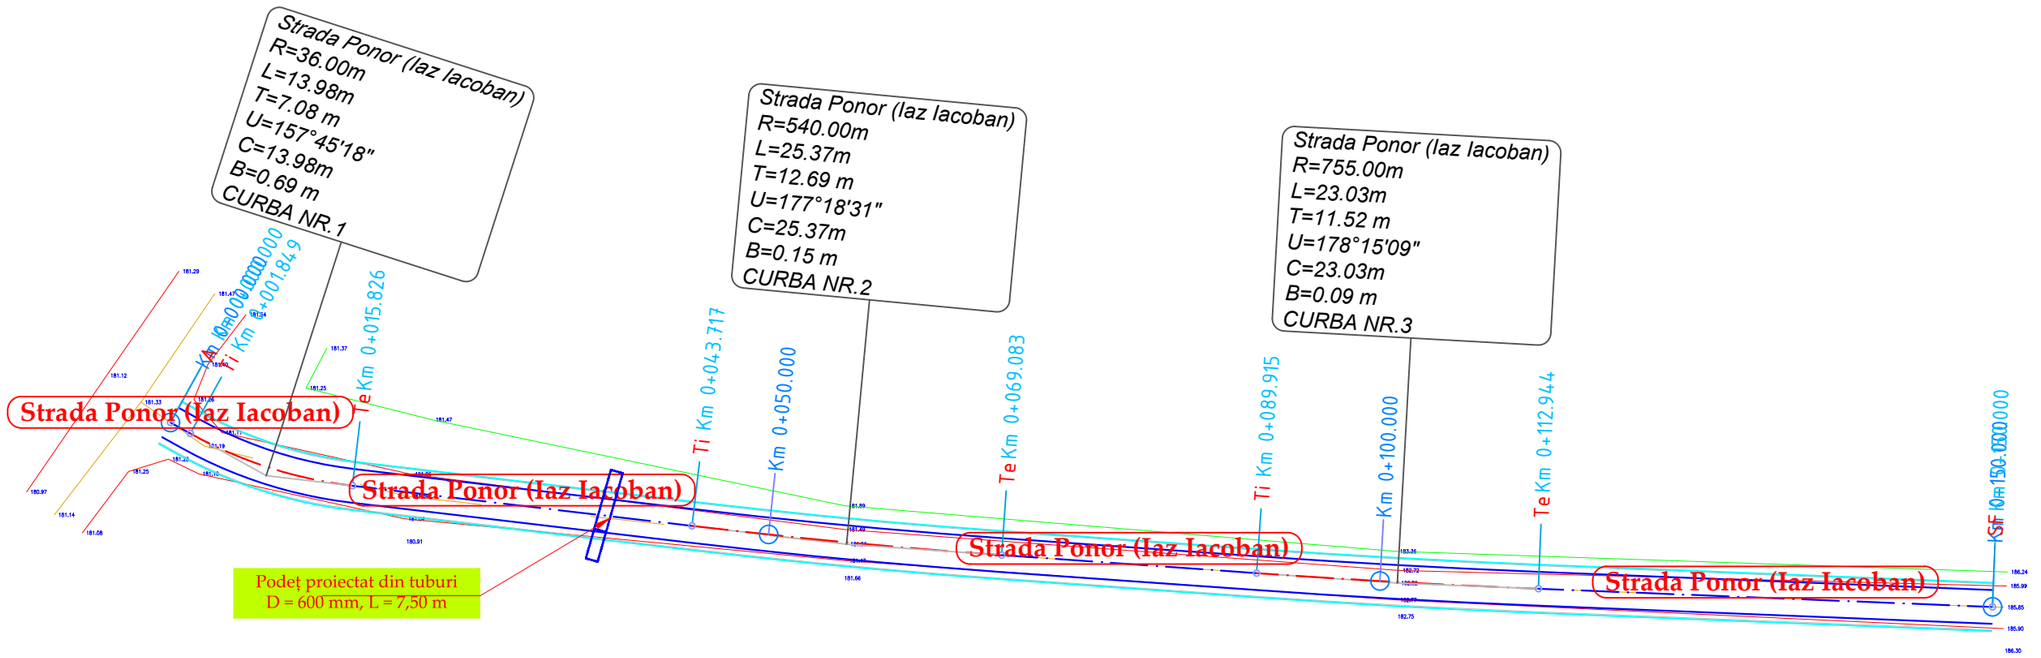

LEGENDA

- drum existent
- limita proprietati
- parte carosabila proiectata
- acostament proiectat
- rigole proiectate
- parapet proiectat
- gabioane proiectate

N

	NUME	SEMNATURA	CERINTA	REFERAT / EXPERTIZA	DATA
VERIFICATOR					

S.C. AQUA PROJECT S.R.L.
Str. Petru Rares, nr, 63, bl. A4, sc. B,
Ap. 9 , Piatra Neamt
Tel/Fax : 0233/624426
C.U.I. J27/580/2010, C.I.F. RO-27559846

DENUMIREA PROIECTULUI:
"MODERNIZARE DRUMURI COMUNALE SI SATESTI IN COMUNA ION CREANGA, JUDETUL NEAMT"

AMPLASAMENT: Comuna Ion Creanga, judetul Neamt

BENEFICIAR: Comuna Ion Creanga, judetul Neamt

PROIECTAT	dr.ing. Craciun Eugeniu	SCARA	1:500
DESENAT	Ing. Bulboaca Gheorghita-Marian	DATA	2019
VERIFICAT	dr.ing. Craciun Eugeniu		
SEF PROIECT	dr.ing. Craciun Eugeniu		

DENUMIRE PLANȘĂ:

Plan de situatie

PROIECT Nr. 2019

Faza: SF

PLANSA PL 2.132

Profil transversal TIP Nr. 1

se aplică:

Strada Cezar Petrescu	**: km 0+000,00 - km 0+080,00 L = 80,00 ml**
Strada Liliacului	**: km 0+000,00 - km 0+120,00 L = 120,00 ml**
Strada Basarabiei	**: km 0+085,00 - km 0+100,00 L = 15,00 ml**
	: km 0+130,00 - km 0+229,00 L = 99,00 ml
Strada Preot Moranu	**: km 0+000,00 - km 0+328,00 L = 328,00 ml**
Strada Fundatura Rosca	**: km 0+000,00 - km 0+050,00 L = 50,00 ml**
Strada Valcele	**: km 0+000,00 - km 0+260,00 L = 260,00 ml**
Strada Sipotului	**: km 0+565,00 - km 0+590,00 L = 25,00 ml**
Strada Fundatura Margaretelor	**: km 0+000,00 - km 0+157,00 L = 157,00 ml**
Strada Doljeasca	**: km 0+000,00 - km 0+220,00 L = 220,00 ml**
Strada Prunului	**: km 0+000,00 - km 0+420,00 L = 420,00 ml**
Strada Bourului	**: km 0+000,00 - km 0+158,00 L = 158,00 ml**
Strada Livezilor	**: km 0+000,00 - km 0+545,00 L = 545,00 ml**
Strada Spicului	**: km 0+000,00 - km 0+685,00 L = 685,00 ml**

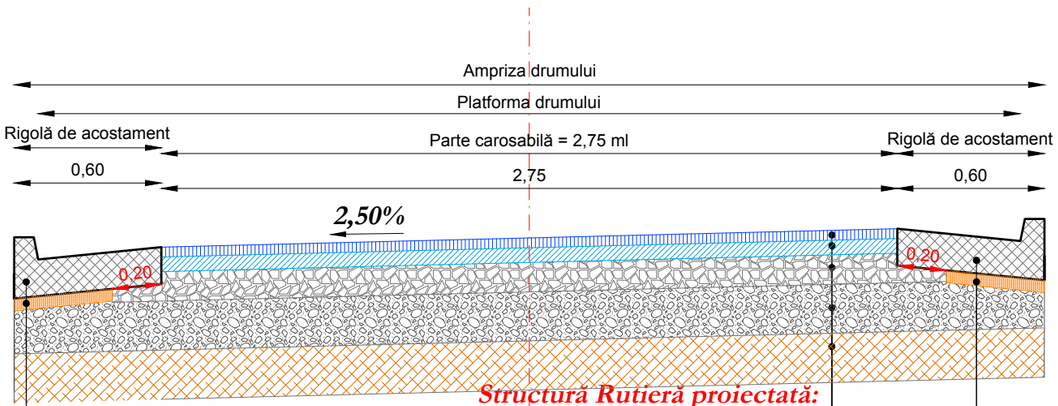

Structură Rutieră proiectată:

Strat de uzură: BAPC 16, h = 4,00 cm

Strat de legătură: BADPC 22,4, h = 6,00 cm

Strat de bază:piatra sparta amestec optimal, h = 15,00 cm

Strat de fundație: balast, h = 20,00 cm

Strat de forma: zestre existenta stabilizata cu lianti hidraulici , h = 20,00 cm

Rigolă de acostament
Nisip , h = 5,00 cm

Rigolă de acostament
Nisip, h = 5,00 cm

	NUME	SEMNATURA	CERINTA	REFERAT / EXPERTIZA	DATA
VERIFICATOR					

S.C. AQUA PROJECT S.R.L.
Str. Petru Rares, nr, 63, bl. A4, sc. B,
Ap. 9 , Piatra Neamt
Tel/Fax : 0233/624426
C.U.I. J27/580/2010, C.I.F. RO-27559846

DENUMIREA PROIECTULUI:
"MODERNIZARE DRUMURI COMUNALE SI SATESTI IN COMUNA ION CREANGA, JUDETUL NEAMT"

AMPLASAMENT: Comuna Ion Creanga, judetul Neamt

BENEFICIAR: Comuna Ion Creanga, judetul Neamt

PROIECT Nr. 2019

PROIECTAT	*dr.ing. Craciun Eugeniu*	SCARA	1:25
DESENAT	Ing. Bulboaca Gheorghita-Marian		
VERIFICAT	*dr.ing. Craciun Eugeniu*	DATA	2019
SEF PROIECT	*dr.ing. Craciun Eugeniu*		

DENUMIRE PLANȘĂ:

PROFIL TRANSVERSAL TIP

Faza: SF

PLANSA PL. 3.0

Profil transversal TIP Nr. 2

se aplică:

Strada I.C. Bratianu Taralunga	**: km 0+000,00 - km 0+111,00 L = 111,00 ml**
Strada Bahnei	**: km 0+556,00 - km 0+703,00 L = 147,00 ml**
Strada Progresului	**: km 0+080,00 - km 0+240,00 L = 160,00 ml**
Strada Islazului	**: km 0+000,00 - km 0+297,00 L = 297,00 ml**
Strada Cramei	**: km 0+000,00 - km 0+305,00 L = 305,00 ml**
Strada Ramnicului	**: km 0+000,00 - km 0+128,00 L = 128,00 ml**
Strada La Bejan (Siretului)	**: km 0+000,00 - km 0+098,00 L = 98,00 ml**
Strada Ponor (Iaz Iacoban)	**: km 0+000,00 - km 0+150,00 L = 150,00 ml**
Strada Gavril Doniceanu	**: km 0+000,00 - km 0+153,00 L = 153,00 ml**

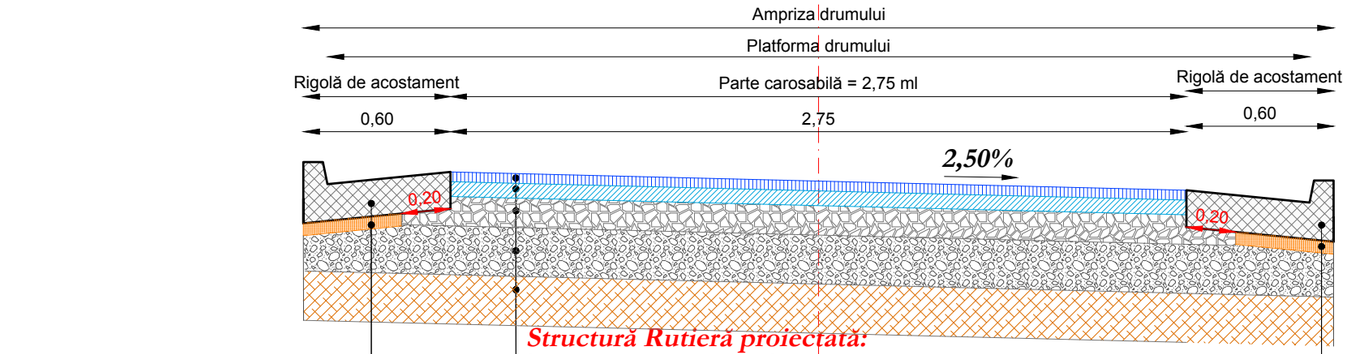

Structură Rutieră proiectată:

Strat de uzură: BAPC 16, h = 4,00 cm

Strat de legătură: BADPC 22,4, h = 6,00 cm

Strat de bază:piatra sparta amestec optimal, h = 15,00 cm

Strat de fundație: balast, h = 20,00 cm

Strat de forma: zestre existenta stabilizata cu lianti hidraulici, h = 20,00 cm

Rigolă de acostament
Nisip, h = 5,00 cm

Rigolă de acostament
Nisip, h = 5,00 cm

	NUME		SEMNATURA	CERINTA	REFERAT / EXPERTIZA	DATA
VERIFICATOR						

S.C. AQUA PROJECT S.R.L.
Str. Petru Rares, nr, 63, bl. A4, sc. B,
Ap. 9 , Piatra Neamt
Tel/Fax : 0233/624426
C.U.I. J27/580/2010, C.I.F. RO-27559846

DENUMIREA PROIECTULUI:
"MODERNIZARE DRUMURI COMUNALE SI SATESTI IN COMUNA ION CREANGA, JUDETUL NEAMT"

AMPLASAMENT: Comuna Ion Creanga, judetul Neamt

BENEFICIAR: Comuna Ion Creanga, judetul Neamt

PROIECT Nr. 2019

PROIECTAT	*dr.ing. Craciun Eugeniu*		SCARA
DESENAT	Ing. Bulboaca Gheorghita-Marian		1:25
VERIFICAT	*dr.ing. Craciun Eugeniu*		DATA 2019
SEF PROIECT	*dr.ing. Craciun Eugeniu*		

DENUMIRE PLANȘĂ:

PROFIL TRANSVERSAL TIP

Faza: SF

PLANSA PL. 3.1

Profil transversal TIP Nr. 3

se aplică:

Strada Cezar Petrescu	**: km 0+080,00 - km 0+139,00 L = 59,00 ml**
Strada Morii	**: km 0+000,00 - km 0+456,00 L = 456,00 ml**
Strada Teiului	**: km 0+000,00 - km 0+125,00 L = 125,00 ml**
Strada Mihai Eminescu	**: km 0+000,00 - km 0+182,00 L = 182,00 ml**
Strada Pacii 1	**: km 0+000,00 - km 0+104,00 L = 104,00 ml**
Strada Trandafirilor	**: km 0+000,00 - km 0+103,00 L = 103,00 ml**
Strada Fundatura Bisericii 1	**: km 0+000,00 - km 0+262,00 L = 262,00 ml**
Strada Bisericii	**: km 0+000,00 - km 0+580,00 L = 580,00 ml**
Strada Bisericii (Stafie)	**: km 0+000,00 - km 0+083,00 L = 83,00 ml**
Strada Pacii 2	**: km 0+000,00 - km 0+147,00 L = 147,00 ml**
Strada Sperantei	**: km 0+000,00 - km 0+153,00 L = 153,00 ml**
Strada Mihail Sadoveanu	**: km 0+000,00 - km 0+371,00 L=371,00 ml**

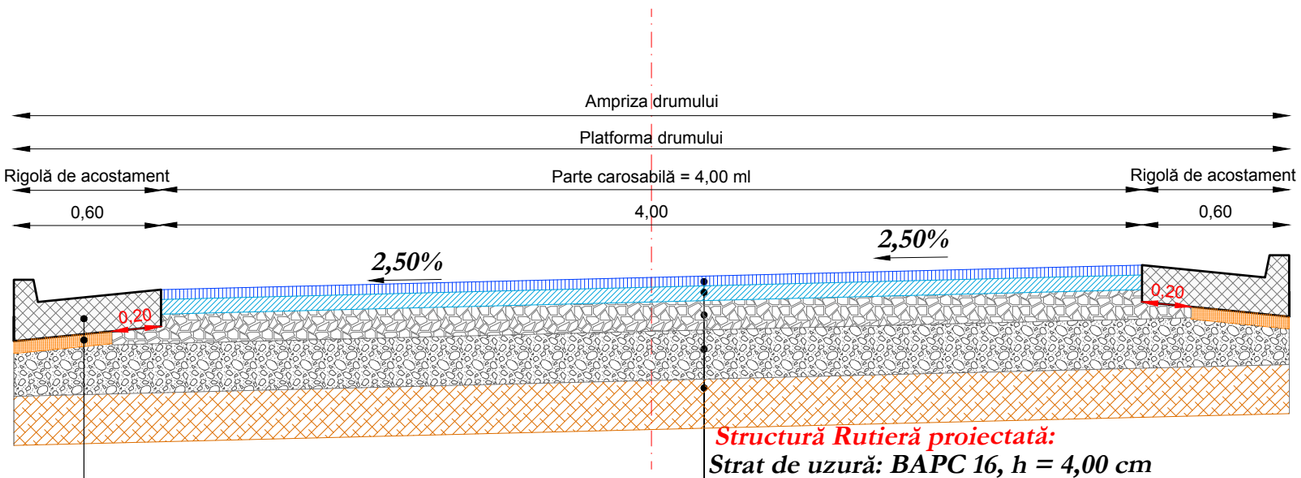

Rigolă de acostament

Nisip, h = 5,00 cm

Structură Rutieră proiectată:

Strat de uzură: BAPC 16, h = 4,00 cm

Strat de legătură: BADPC 22,4, h = 6,00 cm

Strat de bază:piatra sparta amestec optimal, h = 15,00 cm

Strat de fundație: balast, h = 20,00 cm

Strat de forma: zestre existenta stabilizata cu lianti hidraulici , h = 20,00 cm

	NUME	SEMNATURA	CERINTA	REFERAT / EXPERTIZA	DATA
VERIFICATOR					

S.C. AQUA PROJECT S.R.L.
Str. Petru Rares, nr, 63, bl. A4, sc. B,
Ap. 9 , Piatra Neamt
Tel/Fax : 0233/624426
C.U.I. J27/580/2010, C.I.F. RO-27559846

DENUMIREA PROIECTULUI:
"MODERNIZARE DRUMURI COMUNALE SI SATESTI IN COMUNA ION CREANGA, JUDETUL NEAMT"

AMPLASAMENT: Comuna Ion Creanga, judetul Neamt

BENEFICIAR: Comuna Ion Creanga, judetul Neamt

PROIECT Nr. 2019

PROIECTAT	*dr.ing. Craciun Eugeniu*	SCARA	1:25
DESENAT	Ing. Bulboaca Gheorghita-Marian		
VERIFICAT	*dr.ing. Craciun Eugeniu*	DATA	2019
SEF PROIECT	*dr.ing. Craciun Eugeniu*		

DENUMIRE PLANȘĂ:

PROFIL TRANSVERSAL TIP

Faza: SF

PLANSA PL. 3.2

Profil transversal TIP Nr. 4

se aplică:

Strada Fundatura Crizantemelor	**: km 0+000,00 - km 0+071,00 L = 71,00 ml**
Strada La Hatas (Siretului)	**: km 0+000,00 - km 0+086,00 L = 86,00 ml**
Strada Fundatura Bisericii 2	**: km 0+000,00 - km 0+085,00 L = 85,00 ml**
Strada La Catrea (Siretului)	**: km 0+000,00 - km 0+048,00 L = 48,00 ml**
Strada Ponor	**: km 0+000,00 - km 0+208,00 L = 208,00 ml**
Strada Gradinarilor	**: km 0+000,00 - km 0+072,00 L = 072,00 ml**

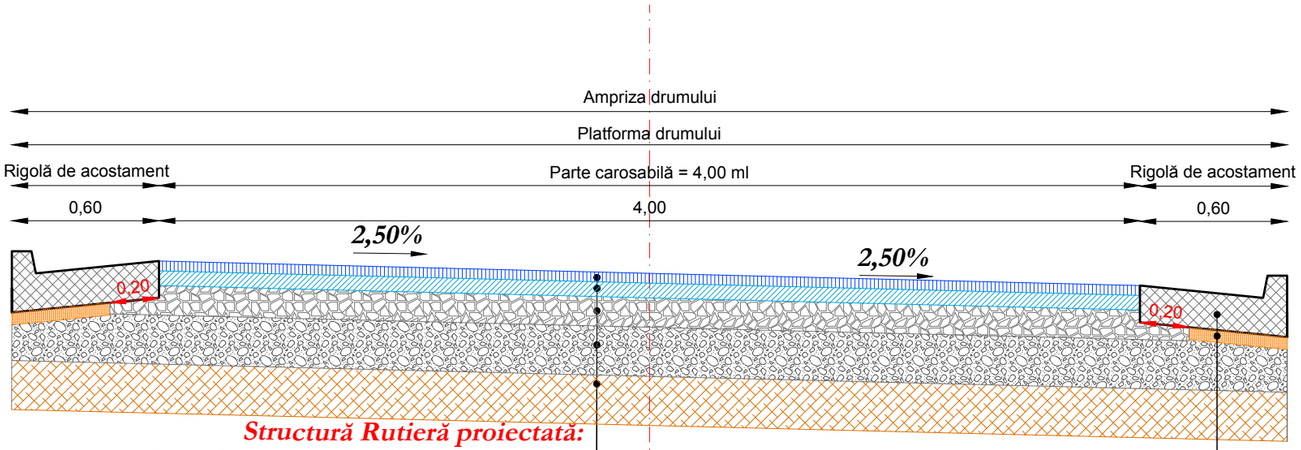

Structură Rutieră proiectată:

Strat de uzură: BAPC 16, h = 4,00 cm

Strat de legătură: BADPC 22,4, h = 6,00 cm

Strat de bază:piatra sparta amestec optimal, h = 15,00 cm

Strat de fundație: balast, h = 20,00 cm

Strat de forma: zestre existenta stabilizata cu lianti hidraulici, h = 20,00 cm

Rigolă de acostament

Nisip, h = 5,00 cm

	NUME		SEMNATURA	CERINTA	REFERAT / EXPERTIZA	DATA
VERIFICATOR						

S.C. AQUA PROJECT S.R.L.
Str. Petru Rares, nr, 63, bl. A4, sc. B,
Ap. 9 , Piatra Neamt
Tel/Fax : 0233/624426
C.U.I. J27/580/2010, C.I.F. RO-27559846

DENUMIREA PROIECTULUI:

"MODERNIZARE DRUMURI COMUNALE SI SATESTI IN COMUNA ION CREANGA, JUDETUL NEAMT"

AMPLASAMENT: Comuna Ion Creanga, judetul Neamt

BENEFICIAR: Comuna Ion Creanga, judetul Neamt

PROIECTAT	*dr.ing. Craciun Eugeniu*	SCARA	
DESENAT	Ing. Bulboaca Gheorghita-Marian	1:25	
VERIFICAT	*dr.ing. Craciun Eugeniu*	DATA	2019
SEF PROIECT	*dr.ing. Craciun Eugeniu*		

DENUMIRE PLANȘĂ:

PROFIL TRANSVERSAL TIP

PROIECT Nr. 2019

Faza: SF

PLANSA PL. 3.3

Profil transversal TIP Nr. 5

se aplică:

Strada Progresului : km 0+080,00 - km 0+240,00 L = 160,00 ml
Strada Nucilor : km 0+000,00 - km 0+182,00 L = 182,00 ml
Strada Fundatura Margaretelor : km 0+000,00 - km 0+157,00 L = 157,00 ml

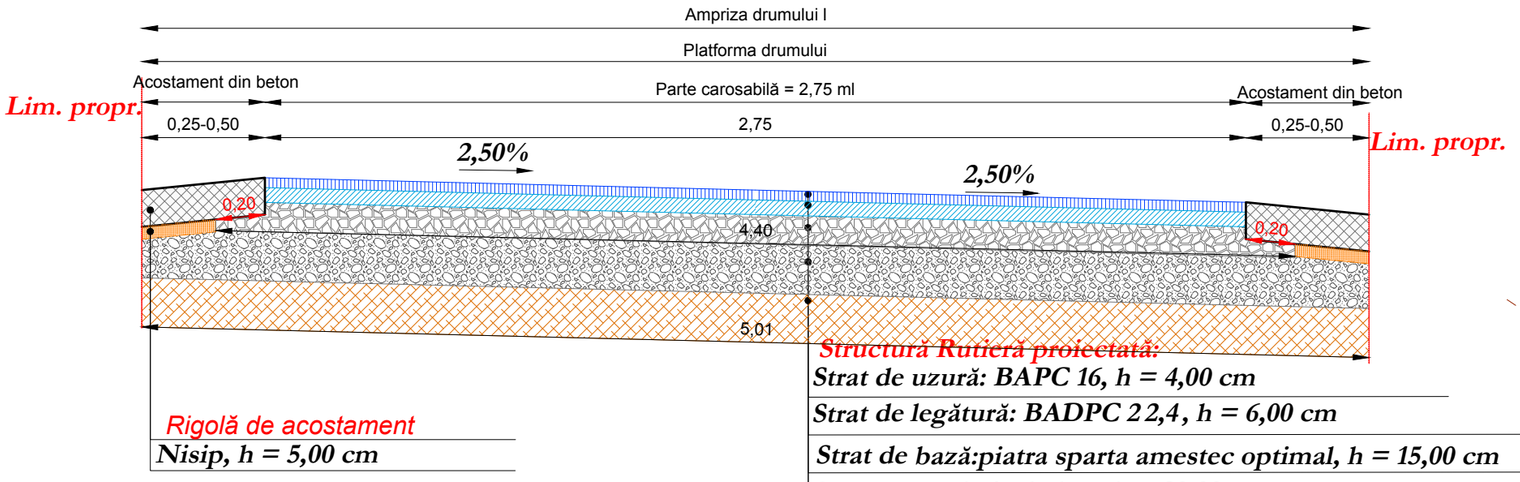

Nisip, h = 5,00 cm

Structură Rutieră proiectată:

Strat de uzură: BAPC 16, h = 4,00 cm

Strat de legătură: BADPC 2 2,4, h = 6,00 cm

Strat de bază:piatra sparta amestec optimal, h = 15,00 cm

Strat de fundație: balast, h = 20,00 cm

Strat de forma: zestre existenta stabilizata cu lianti hidraulici , h = 20,00 cm

	NUME	SEMNATURA	CERINTA	REFERAT / EXPERTIZA	DATA
VERIFICATOR					

S.C. AQUA PROJECT S.R.L.
Str. Petru Rares, nr, 63, bl. A4, sc. B,
Ap. 9 , Piatra Neamt
Tel/Fax : 0233/624426
C.U.I. J27/580/2010, C.I.F. RO-27559846

DENUMIREA PROIECTULUI:
"MODERNIZARE DRUMURI COMUNALE SI SATESTI IN COMUNA ION CREANGA, JUDETUL NEAMT"

AMPLASAMENT: Comuna Ion Creanga, judetul Neamt

BENEFICIAR: Comuna Ion Creanga, judetul Neamt

PROIECT Nr. 2019

PROIECTAT	*dr.ing. Craciun Eugeniu*	SCARA	
DESENAT	Ing. Bulboaca Gheorghita-Marian	1:25	
VERIFICAT	*dr.ing. Craciun Eugeniu*	DATA 2019	
SEF PROIECT	*dr.ing. Craciun Eugeniu*		

DENUMIRE PLANȘĂ:

PROFIL TRANSVERSAL TIP

Faza: SF

PLANSA PL. 3.4

Profil transversal TIP Nr. 6

se aplică:

Strada La Mesteacan	**: km 0+000,00 - km 0+353,00 L = 353,00 ml**
Strada Bahnei	**: km 0+000,00 - km 0+556,00 L = 556,00 ml**
Strada Teiului	**: km 0+125,00 - km 0+327,00 L = 202,00 ml**
Strada Izvoarelor	**: km 0+245,00 - km 0+352,00 L = 107,00 ml**
Strada Gutuiului	**: km 0+000,00 - km 0+275,00 L= 275,00 ml**

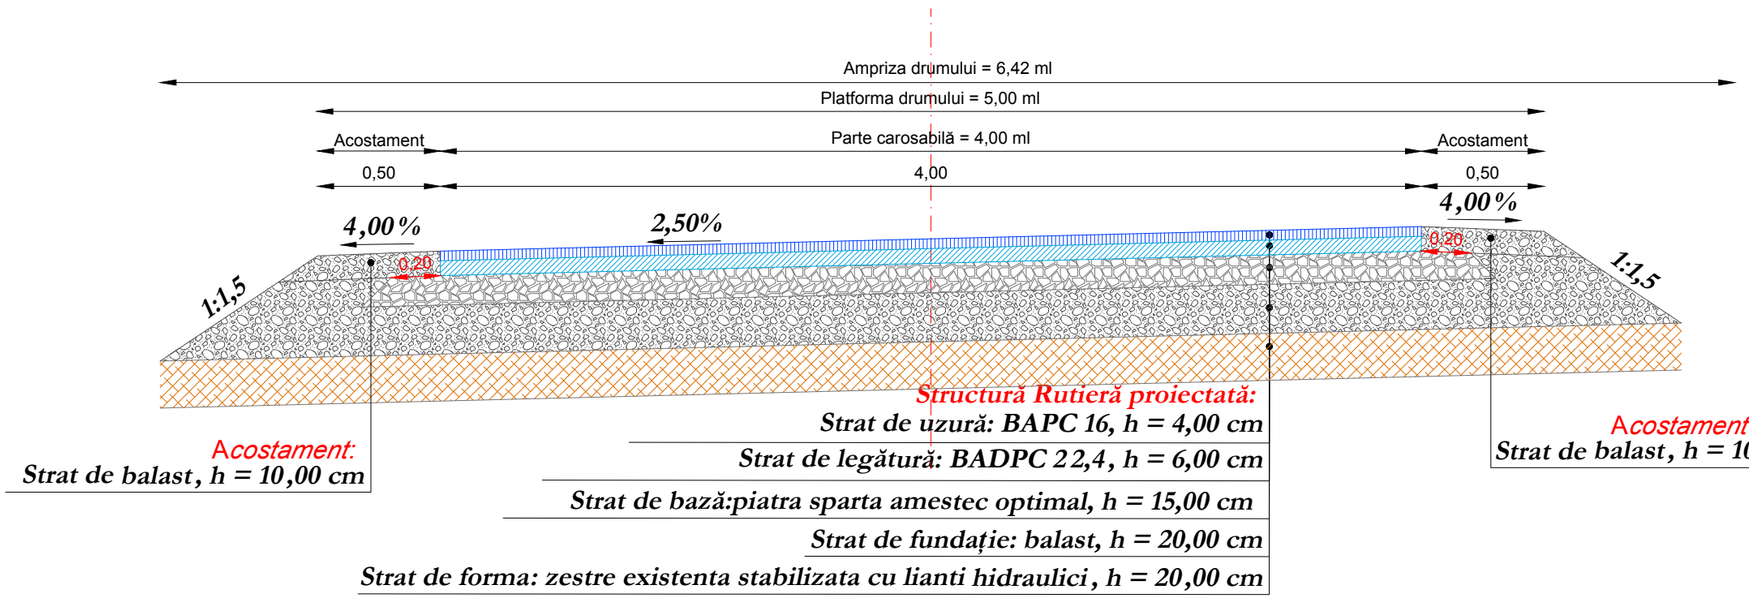

	NUME	SEMNATURA	CERINTA	REFERAT / EXPERTIZA	DATA
VERIFICATOR					

S.C. AQUA PROJECT S.R.L.
Str. Petru Rares, nr, 63, bl. A4, sc. B,
Ap. 9 , Piatra Neamt
Tel/Fax : 0233/624426
C.U.I. J27/580/2010, C.I.F. RO-27559846

DENUMIREA PROIECTULUI:
"MODERNIZARE DRUMURI COMUNALE SI SATESTI IN COMUNA ION CREANGA, JUDETUL NEAMT"

AMPLASAMENT: Comuna Ion Creanga, judetul Neamt

BENEFICIAR: Comuna Ion Creanga, judetul Neamt

PROIECT Nr. 2019

PROIECTAT	dr.ing. Craciun Eugeniu	SCARA	1:25
DESENAT	Ing. Bulboaca Gheorghita-Marian	DATA	2019
VERIFICAT	dr.ing. Craciun Eugeniu		
SEF PROIECT	dr.ing. Craciun Eugeniu		

DENUMIRE PLANȘĂ:

PROFIL TRANSVERSAL TIP

Faza: SF

PLANSA PL. 3.5

Profil transversal TIP Nr. 7

se aplică:

Strada Basarabiei : km 0+015,00 - km 0+085,00 L = 70,00 ml

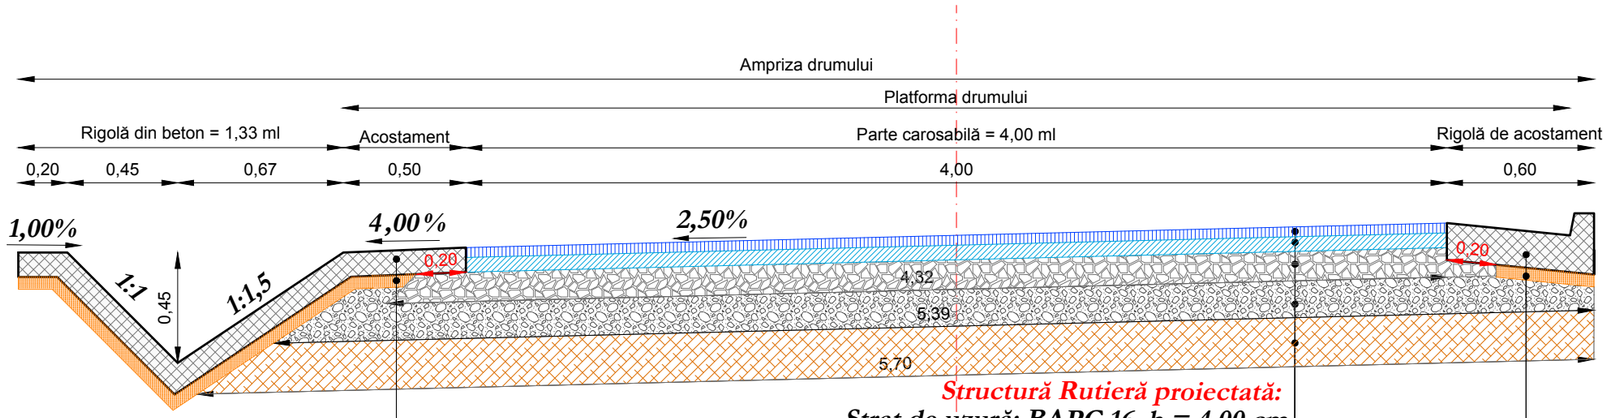

Acostament betonat:

Beton C 30 /37 , h = 10,00 cm

Nisip, h = 5,00 cm

Structură Rutieră proiectată:

Strat de uzură: BAPC 16, h = 4,00 cm

Strat de legătură: BADPC 2 2,4 , h = 6,00 cm

Strat de bază:piatra sparta amestec optimal, h = 15,00 cm

Strat de fundație: balast, h = 20,00 cm

Strat de forma: zestre existenta stabilizata cu lianti hidraulici , h = 20,00 cm

Rigolă de acostament

Nisip, h = 5,00 cm

	NUME		SEMNATURA	CERINTA	REFERAT / EXPERTIZA	DATA
VERIFICATOR						

S.C. AQUA PROJECT S.R.L.
Str. Petru Rares, nr, 63, bl. A4, sc. B,
Ap. 9 , Piatra Neamt
Tel/Fax : 0233/624426
C.U.I. J27/580/2010, C.I.F. RO-27559846

DENUMIREA PROIECTULUI:

"MODERNIZARE DRUMURI COMUNALE SI SATESTI IN COMUNA ION CREANGA, JUDETUL NEAMT"

AMPLASAMENT: Comuna Ion Creanga, judetul Neamt

BENEFICIAR: Comuna Ion Creanga, judetul Neamt

PROIECTAT	*dr.ing. Craciun Eugeniu*	SCARA	1:25
DESENAT	Ing. Bulboaca Gheorghita-Marian	DATA	2019
VERIFICAT	*dr.ing. Craciun Eugeniu*		
SEF PROIECT	*dr.ing. Craciun Eugeniu*		

DENUMIRE PLANȘĂ:

PROFIL TRANSVERSAL TIP

PROIECT Nr. 2019

Faza: SF

PLANSA PL. 3.6

Profil transversal TIP Nr. 8

se aplică:

Strada Fundatura Plopilor : km 0+000,00 - km 0+025,00 L = 25,00 ml
: km 0+125,00 - km 0+274,00 L = 149,00 ml

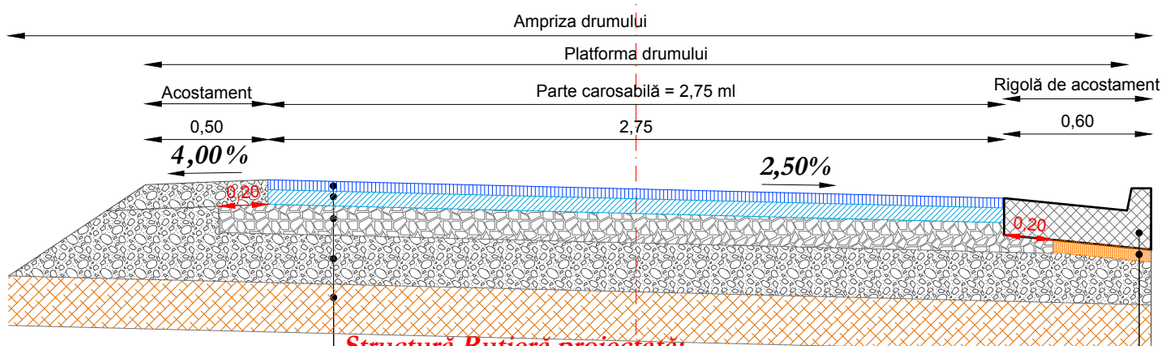

Structură Rutieră proiectată:

Strat de uzură: BAPC 16, h = 4,00 cm

Strat de legătură: BADPC 2 2,4, h = 6,00 cm

Strat de bază:piatra sparta amestec optimal, h = 15,00 cm

Strat de fundație: balast, h = 20,00 cm

Strat de forma: zestre existenta stabilizata cu lianti hidraulici, h = 20,00 cm

Rigolă de acostament

Nisip, h = 5,00 cm

	NUME		SEMNATURA	CERINTA	REFERAT / EXPERTIZA	DATA
VERIFICATOR						

S.C. AQUA PROJECT S.R.L.
Str. Petru Rares, nr, 63, bl. A4, sc. B,
Ap. 9 , Piatra Neamt
Tel/Fax : 0233/624426
C.U.I. J27/580/2010, C.I.F. RO-27559846

DENUMIREA PROIECTULUI:
"MODERNIZARE DRUMURI COMUNALE SI SATESTI IN COMUNA ION CREANGA, JUDETUL NEAMT"

AMPLASAMENT: Comuna Ion Creanga, judetul Neamt

BENEFICIAR: Comuna Ion Creanga, judetul Neamt

PROIECT Nr. 2019

PROIECTAT	*dr.ing. Craciun Eugeniu*	SCARA	
DESENAT	Ing. Bulboaca Gheorghita-Marian	1:25	
VERIFICAT	*dr.ing. Craciun Eugeniu*	DATA 2019	
SEF PROIECT	*dr.ing. Craciun Eugeniu*		

DENUMIRE PLANȘĂ:

PROFIL TRANSVERSAL TIP

Faza: SF

PLANSA PL. 3.7

Profil transversal TIP Nr. 9

se aplică:

Strada Izvoarelor : km 0+000,00 - km 0+245,00 L = 245,00 ml
Strada General Atanasescu : km 0+000,00 - km 0+626,00 L = 626,00 ml
Strada Muncelului : km 0+000,00 - km 0+211,00 L = 211,00 ml

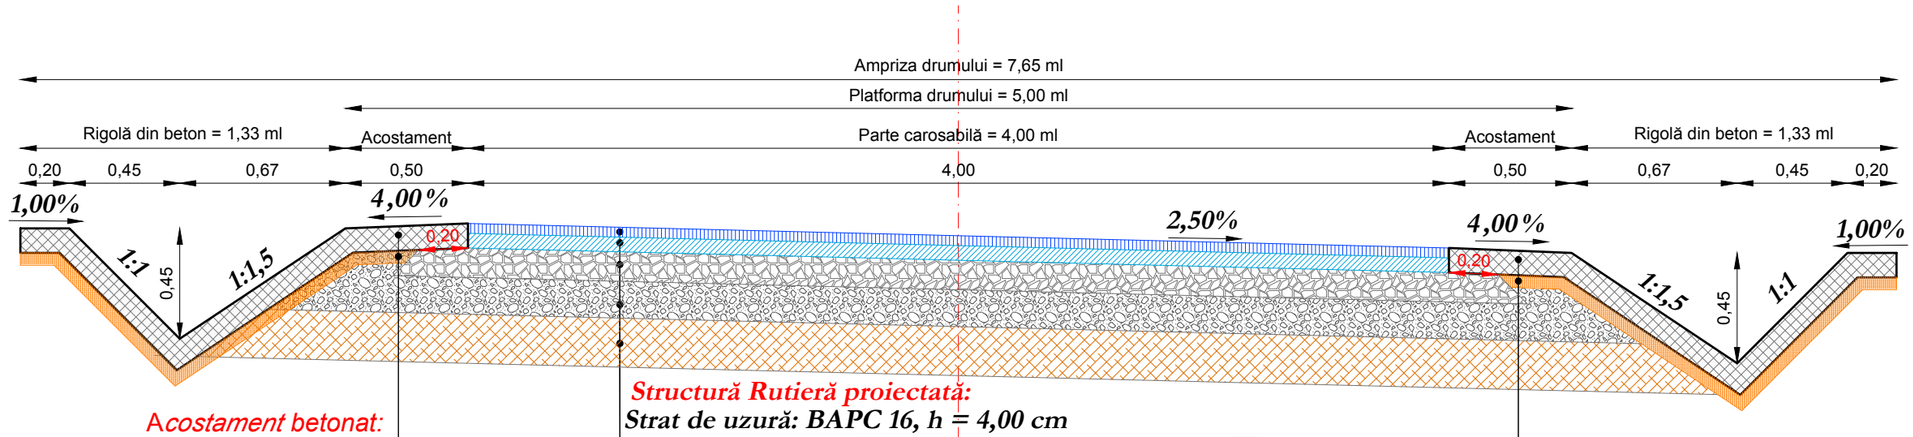

Acostament betonat:
Beton C 30 /37 , h = 10,00 cm
Nisip, h = 5,00 cm

Structură Rutieră proiectată:
Strat de uzură: BAPC 16, h = 4,00 cm
Strat de legătură: BADPC 22,4, h = 6,00 cm
Strat de bază:piatra sparta amestec optimal, h = 15,00 cm
Strat de fundație: balast, h = 20,00 cm
Strat de forma: zestre existenta stabilizata cu lianti hidraulici , h = 20,00 cm

Acostament betonat:
Beton C 30 /37 , h = 10,00 cm
Nisip , h = 5,00 cm

	NUME	SEMNATURA	CERINTA	REFERAT / EXPERTIZA	DATA
VERIFICATOR					

S.C. AQUA PROJECT S.R.L.
Str. Petru Rares, nr, 63, bl. A4, sc. B,
Ap. 9 , Piatra Neamt
Tel/Fax : 0233/624426
C.U.I. J27/580/2010, C.I.F. RO-27559846

DENUMIREA PROIECTULUI:
"MODERNIZARE DRUMURI COMUNALE SI SATESTI IN COMUNA ION CREANGA, JUDETUL NEAMT"

AMPLASAMENT: Comuna Ion Creanga, judetul Neamt

BENEFICIAR: Comuna Ion Creanga, judetul Neamt

PROIECT Nr. 2019

PROIECTAT	dr.ing. Craciun Eugeniu		SCARA
DESENAT	Ing. Bulboaca Gheorghita-Marian		1:25
VERIFICAT	dr.ing. Craciun Eugeniu		DATA 2019
SEF PROIECT	dr.ing. Craciun Eugeniu		

DENUMIRE PLANȘĂ:

PROFIL TRANSVERSAL TIP

Faza: SF

PLANSA PL. 3.8

Profil transversal TIP Nr. 10

se aplică:

Strada Poarta Tarnii : km 0+000,00 - km 0+232,00 L = 232,00 ml

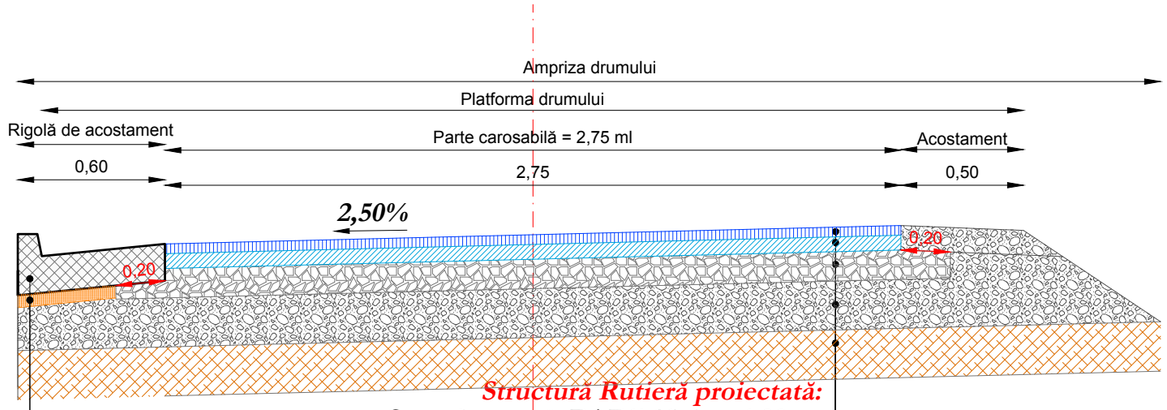

Structură Rutieră proiectată:

Strat de uzură: BAPC 16, h = 4,00 cm

Strat de legătură: BADPC 22,4, h = 6,00 cm

Strat de bază:piatra sparta amestec optimal, h = 15,00 cm

Strat de fundație: balast, h = 20,00 cm

Strat de forma: zestre existenta stabilizata cu lianti hidraulici, h = 20,00 cm

Rigolă de acostament

Nisip =, h = 5,00 cm

	NUME		SEMNATURA	CERINTA	REFERAT / EXPERTIZA	DATA
VERIFICATOR						
S.C. AQUA PROJECT S.R.L. Str. Petru Rares, nr, 63, bl. A4, sc. B, Ap. 9 , Piatra Neamt Tel/Fax : 0233/624426 C.U.I. J27/580/2010, C.I.F. RO-27559846			**DENUMIREA PROIECTULUI:** "MODERNIZARE DRUMURI COMUNALE SI SATESTI IN COMUNA ION CREANGA, JUDETUL NEAMT" **AMPLASAMENT:** Comuna Ion Creanga, judetul Neamt **BENEFICIAR:** Comuna Ion Creanga, judetul Neamt			PROIECT Nr. 2019
PROIECTAT	*dr.ing. Craciun Eugeniu*		SCARA			Faza: SF
DESENAT	Ing. Bulboaca Gheorghita-Marian		1:25		*DENUMIRE PLANȘĂ:* *PROFIL TRANSVERSAL TIP*	
VERIFICAT	*dr.ing. Craciun Eugeniu*		DATA 2019			PLANSA PL. 3.9
SEF PROIECT	*dr.ing. Craciun Eugeniu*					

Profil transversal TIP Nr. 11

se aplică:

Strada Sipotului : km 0+000,00 - km 0+425,00 L = 425,00 ml
Strada Fundatura Plopilor : km 0+025,00 - km 0+125,00 L = 100,00 ml

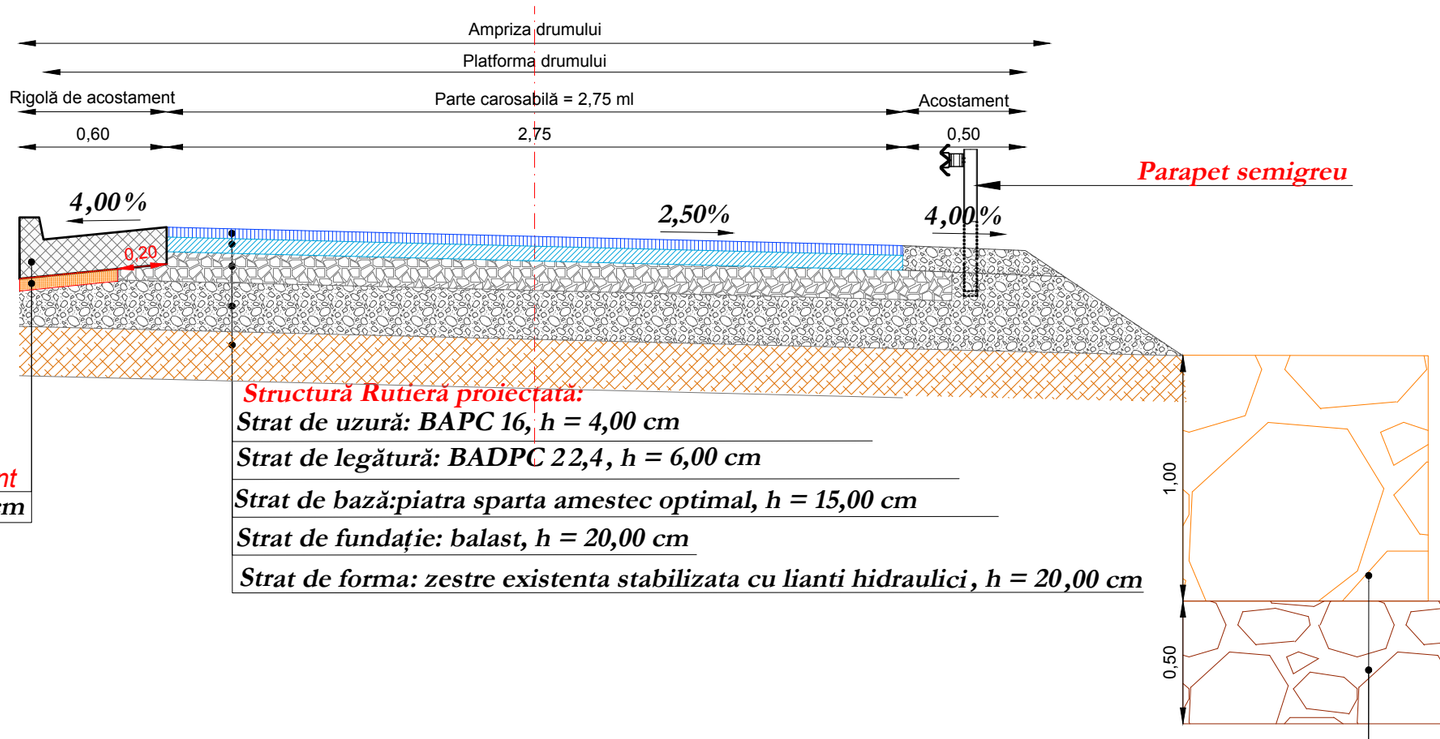

	NUME	SEMNATURA	CERINTA	REFERAT / EXPERTIZA	DATA
VERIFICATOR					

S.C. AQUA PROJECT S.R.L.
Str. Petru Rares, nr, 63, bl. A4, sc. B,
Ap. 9 , Piatra Neamt
Tel/Fax : 0233/624426
C.U.I. J27/580/2010, C.I.F. RO-27559846

DENUMIREA PROIECTULUI:
"MODERNIZARE DRUMURI COMUNALE SI SATESTI IN COMUNA ION CREANGA, JUDETUL NEAMT"

PROIECT Nr. 2019

AMPLASAMENT: Comuna Ion Creanga, judetul Neamt

BENEFICIAR: Comuna Ion Creanga, judetul Neamt

PROIECTAT	dr.ing. Craciun Eugeniu		SCARA
DESENAT	Ing. Bulboaca Gheorghita-Marian		1:25
VERIFICAT	dr.ing. Craciun Eugeniu		DATA 2019
SEF PROIECT	dr.ing. Craciun Eugeniu		

DENUMIRE PLANȘĂ:

PROFIL TRANSVERSAL TIP

Faza: SF

PLANSA PL. 3.10

Profil transversal TIP Nr. 12

se aplică:

Strada Basarabiei : km 0+100,00 - km 0+130,00 L = 30,00 ml

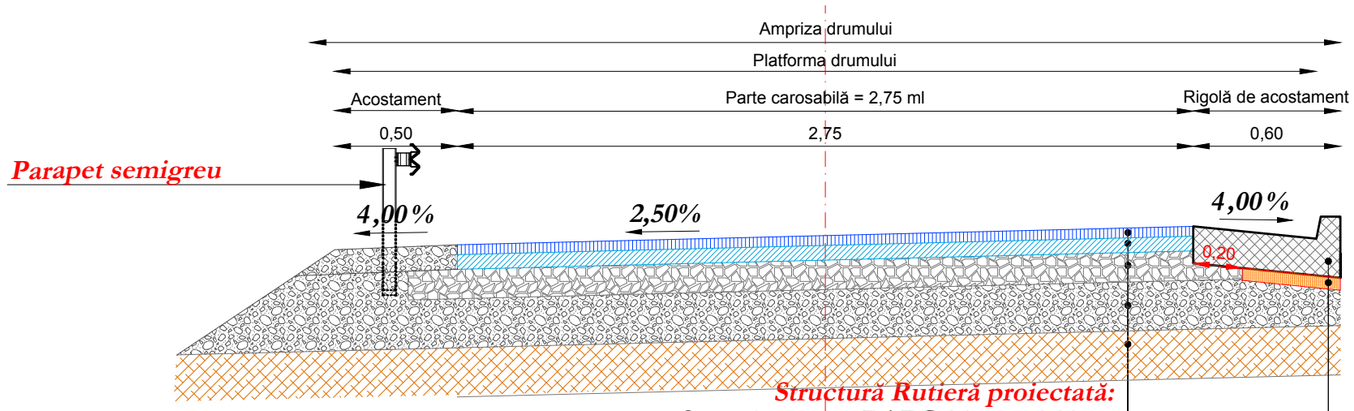

	NUME		SEMNATURA	CERINTA	REFERAT / EXPERTIZA	DATA
VERIFICATOR						

S.C. AQUA PROJECT S.R.L.
Str. Petru Rares, nr, 63, bl. A4, sc. B,
Ap. 9 , Piatra Neamt
Tel/Fax : 0233/624426
C.U.I. J27/580/2010, C.I.F. RO-27559846

DENUMIREA PROIECTULUI:
"MODERNIZARE DRUMURI COMUNALE SI SATESTI IN COMUNA ION CREANGA, JUDETUL NEAMT"

AMPLASAMENT: Comuna Ion Creanga, judetul Neamt

BENEFICIAR: Comuna Ion Creanga, judetul Neamt

PROIECTAT	dr.ing. Craciun Eugeniu		SCARA	
DESENAT	Ing. Bulboaca Gheorghita-Marian		1:25	
VERIFICAT	dr.ing. Craciun Eugeniu		DATA 2019	
SEF PROIECT	dr.ing. Craciun Eugeniu			

DENUMIRE PLANȘĂ:

PROFIL TRANSVERSAL TIP

PROIECT Nr. 2019

Faza: SF

PLANSA PL. 3.11

Profil transversal TIP Nr. 8=13

se aplică:

Strada Gavril Doniceanu : km 0+153,00 - km 0+353,00 L = 200,00 ml
Strada Sipotului : km 0+460,00 - km 0+525,00 L = 65,00 ml
Strada Fundatura Rosca : km 0+050,00 - km 0+297,00 L = 237,00 ml
Strada Basarabiei : km 0+100,00 - km 0+130,00 L = 30,00 ml

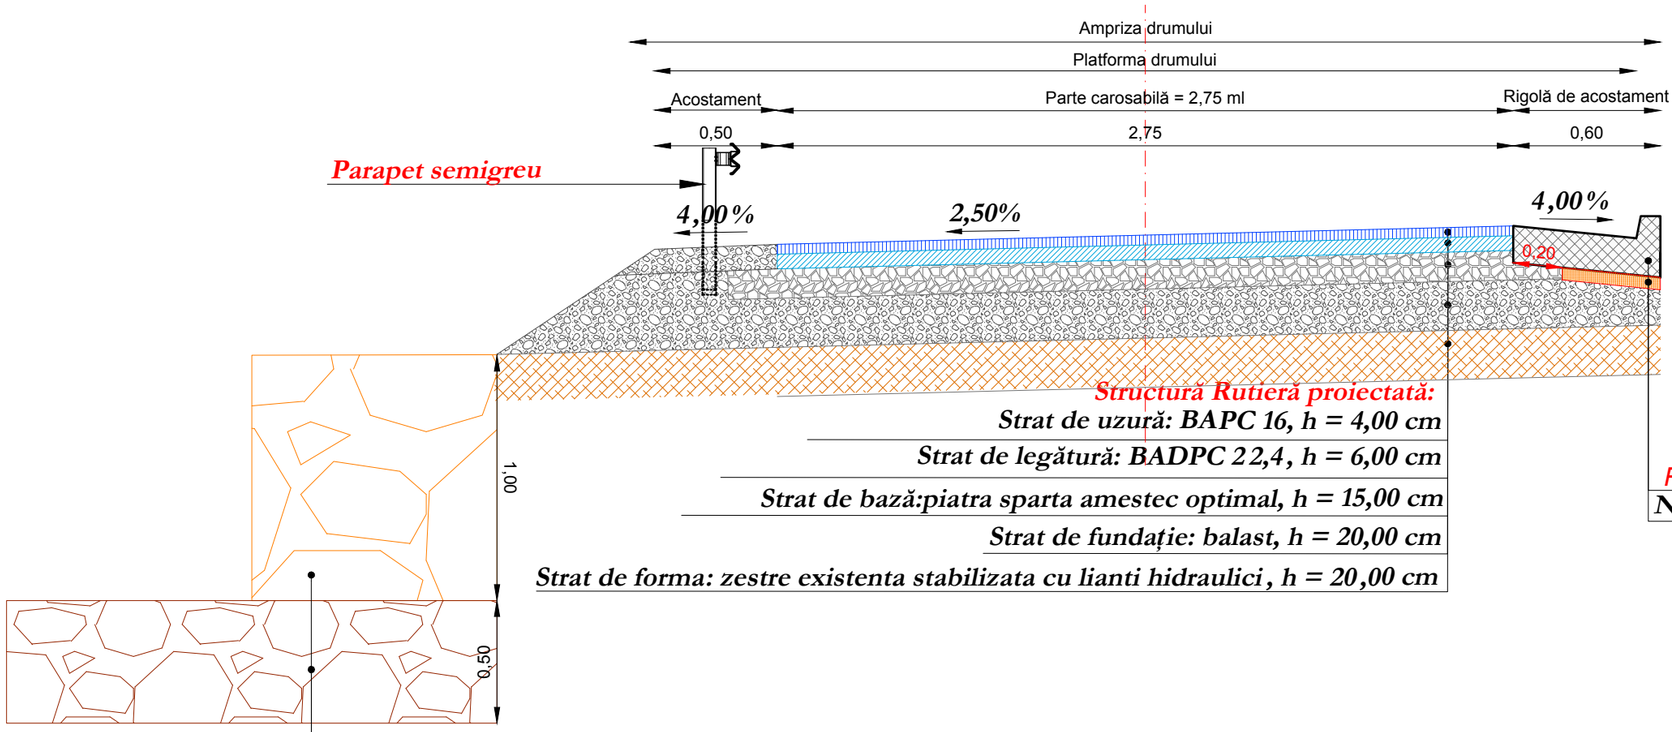

Structură Rutieră proiectată:
Strat de uzură: BAPC 16, h = 4,00 cm
Strat de legătură: BADPC 22,4, h = 6,00 cm
Strat de bază:piatra sparta amestec optimal, h = 15,00 cm
Strat de fundație: balast, h = 20,00 cm
Strat de forma: zestre existenta stabilizata cu lianti hidraulici , h = 20,00 cm

Rigolă de acostament
Nisip, h = 5,00 cm

Gabioane tip 17 1,00x1,00 m
Saltea de gabioane tip 17 2,00x0,50 m

	NUME	SEMNATURA	CERINTA	REFERAT / EXPERTIZA	DATA
VERIFICATOR					

S.C. AQUA PROJECT S.R.L.
Str. Petru Rares, nr, 63, bl. A4, sc. B,
Ap. 9 , Piatra Neamt
Tel/Fax : 0233/624426
C.U.I. J27/580/2010, C.I.F. RO-27559846

DENUMIREA PROIECTULUI:
"MODERNIZARE DRUMURI COMUNALE SI SATESTI IN COMUNA ION CREANGA, JUDETUL NEAMT"

AMPLASAMENT: Comuna Ion Creanga, judetul Neamt

BENEFICIAR: Comuna Ion Creanga, judetul Neamt

PROIECTAT	*dr.ing. Craciun Eugeniu*	SCARA	
DESENAT	Ing. Bulboaca Gheorghita-Marian	1:25	
VERIFICAT	*dr.ing. Craciun Eugeniu*	DATA 2019	
SEF PROIECT	*dr.ing. Craciun Eugeniu*		

DENUMIRE PLANȘĂ:

PROFIL TRANSVERSAL TIP

PROIECT Nr. 2019
Faza: SF
PLANSA PL. 3.12

Profil transversal TIP Nr. 14

se aplică:

Strada Valcele **: km 0+260,00 - km 0+400,00 L = 140,00 ml**

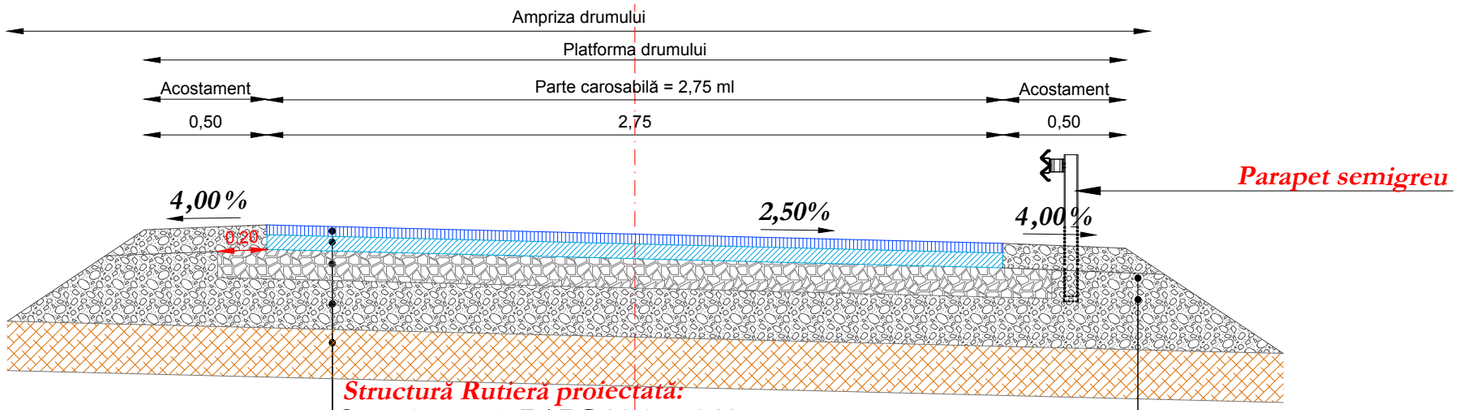

Structură Rutieră proiectată:

Strat de uzură: BAPC 16, h = 4,00 cm

Strat de legătură: BADPC 22,4, h = 6,00 cm

Strat de bază:piatra sparta amestec optimal, h = 15,00 cm

Strat de fundație: balast, h = 20,00 cm

Strat de forma: zestre existenta stabilizata cu lianti hidraulici , h = 20,00 cm

Rigolă de acostament

Nisip =, h = 5,00 cm

	NUME		SEMNATURA	CERINTA	REFERAT / EXPERTIZA	DATA
VERIFICATOR						

S.C. AQUA PROJECT S.R.L.
Str. Petru Rares, nr, 63, bl. A4, sc. B,
Ap. 9 , Piatra Neamt
Tel/Fax : 0233/624426
C.U.I. J27/580/2010, C.I.F. RO-27559846

DENUMIREA PROIECTULUI:

"MODERNIZARE DRUMURI COMUNALE SI SATESTI IN COMUNA ION CREANGA, JUDETUL NEAMT"

AMPLASAMENT: Comuna Ion Creanga, judetul Neamt

BENEFICIAR: Comuna Ion Creanga, judetul Neamt

PROIECT Nr. 2019

PROIECTAT	*dr.ing. Craciun Eugeniu*	SCARA	1:25
DESENAT	Ing. Bulboaca Gheorghita-Marian		
VERIFICAT	*dr.ing. Craciun Eugeniu*	DATA	2019
SEF PROIECT	*dr.ing. Craciun Eugeniu*		

DENUMIRE PLANȘĂ:

PROFIL TRANSVERSAL TIP

Faza: SF

PLANSA PL. 3.13

Profil transversal TIP Nr. 16

se aplică:

Strada Fundatura Plopilor : km 0+025,00 - km 0+125,00 L = 100,00 ml

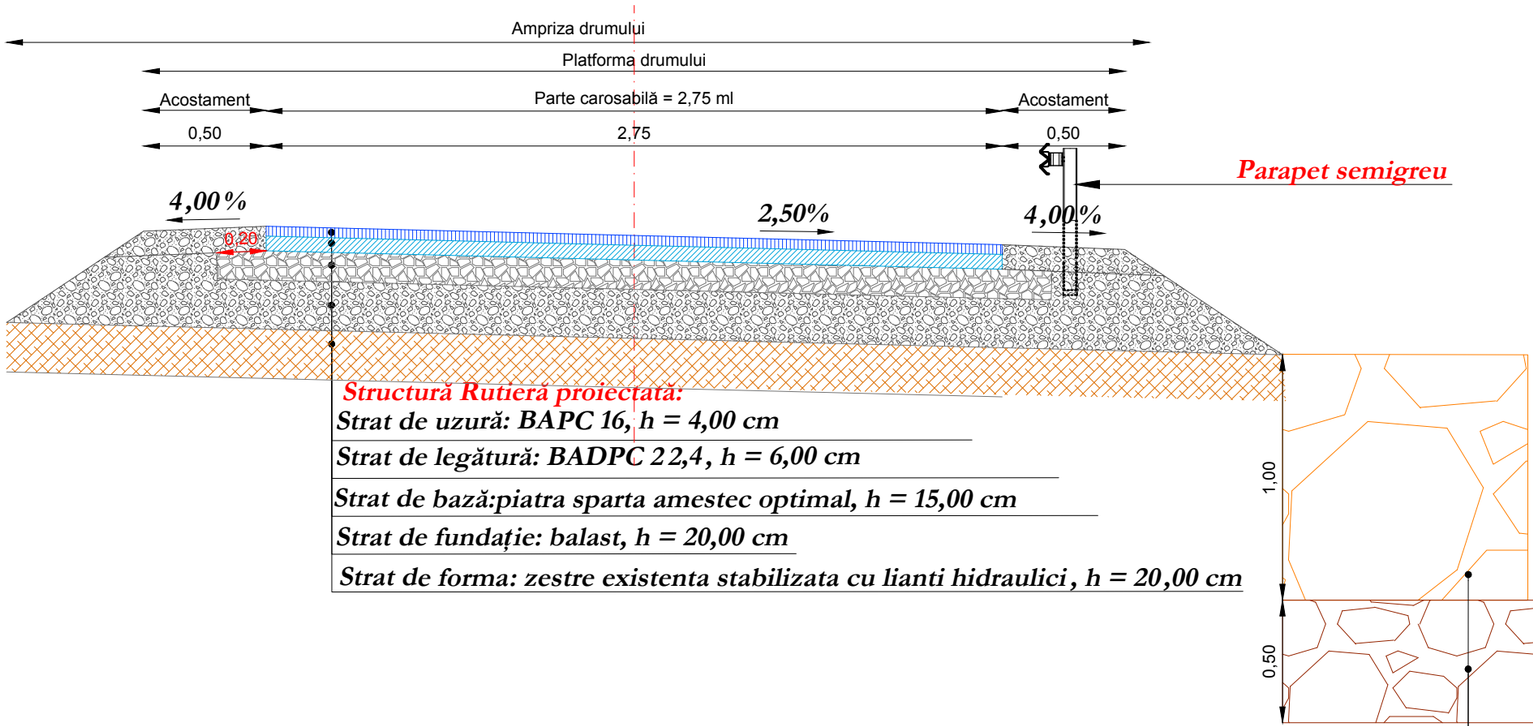

Structură Rutieră proiectată:

Strat de uzură: BAPC 16, h = 4,00 cm

Strat de legătură: BADPC 2 2,4, h = 6,00 cm

Strat de bază:piatra sparta amestec optimal, h = 15,00 cm

Strat de fundație: balast, h = 20,00 cm

Strat de forma: zestre existenta stabilizata cu lianti hidraulici, h = 20,00 cm

Gabioane tip 17 1,00x1,00 m

Saltea de gabioane tip 17 2,00x0,50 m

	NUME		SEMNATURA	CERINTA	REFERAT / EXPERTIZA	DATA
VERIFICATOR						
S.C. AQUA PROJECT S.R.L. Str. Petru Rares, nr, 63, bl. A4, sc. B, Ap. 9 , Piatra Neamt Tel/Fax : 0233/624426 C.U.I. J27/580/2010, C.I.F. RO-27559846			**DENUMIREA PROIECTULUI:** "MODERNIZARE DRUMURI COMUNALE SI SATESTI IN COMUNA ION CREANGA, JUDETUL NEAMT" **AMPLASAMENT:** Comuna Ion Creanga, judetul Neamt **BENEFICIAR:** Comuna Ion Creanga, judetul Neamt			PROIECT Nr. 2019
PROIECTAT	*dr.ing. Craciun Eugeniu*		SCARA			Faza: SF
DESENAT	Ing. Bulboaca Gheorghita-Marian		1:25		*DENUMIRE PLANȘĂ:* *PROFIL TRANSVERSAL TIP*	
VERIFICAT	*dr.ing. Craciun Eugeniu*		DATA 2019			PLANSA PL. 3.14
SEF PROIECT	*dr.ing. Craciun Eugeniu*					

Profil transversal TIP Nr. 15

se aplică:

Strada Valcele **: km 0+400,00 - km 1+156,00 L = 756,00 ml**

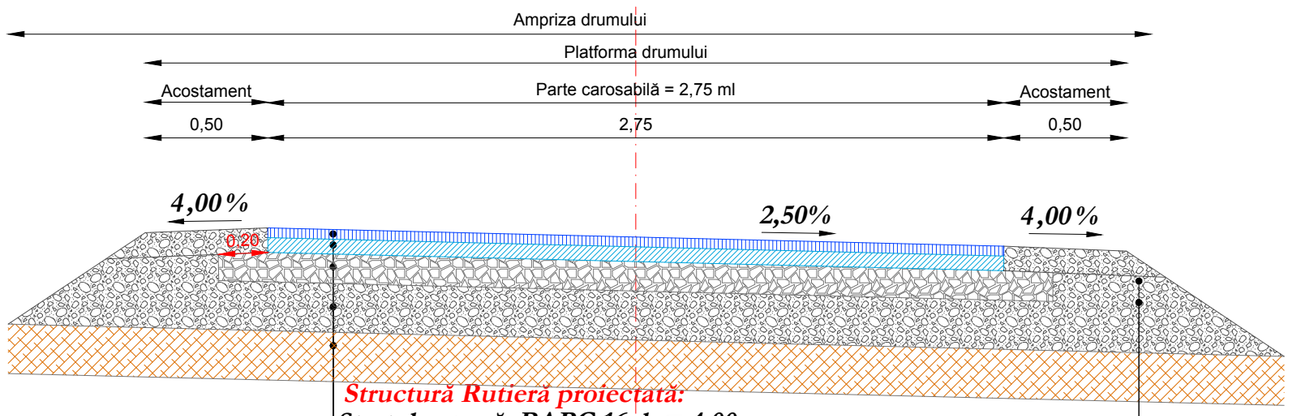

Structură Rutieră proiectată:

Strat de uzură: BAPC 16, h = 4,00 cm

Strat de legătură: BADPC 2 2,4, h = 6,00 cm

Strat de bază:piatra sparta amestec optimal, h = 15,00 cm

Strat de fundație: balast, h = 20,00 cm

Strat de forma: zestre existenta stabilizata cu lianti hidraulici , h = 20,00 cm

Rigolă de acostament

Nisip =, h = 5,00 cm

	NUME		SEMNATURA	CERINTA	REFERAT / EXPERTIZA	DATA
VERIFICATOR						

S.C. AQUA PROJECT S.R.L.
Str. Petru Rares, nr, 63, bl. A4, sc. B,
Ap. 9 , Piatra Neamt
Tel/Fax : 0233/624426
C.U.I. J27/580/2010, C.I.F. RO-27559846

DENUMIREA PROIECTULUI:

"MODERNIZARE DRUMURI COMUNALE SI SATESTI IN COMUNA ION CREANGA, JUDETUL NEAMT"

AMPLASAMENT: Comuna Ion Creanga, judetul Neamt

BENEFICIAR: Comuna Ion Creanga, judetul Neamt

PROIECT Nr. 2019

PROIECTAT	*dr.ing. Craciun Eugeniu*	SCARA	1:25
DESENAT	Ing. Bulboaca Gheorghita-Marian		
VERIFICAT	*dr.ing. Craciun Eugeniu*	DATA	2019
SEF PROIECT	*dr.ing. Craciun Eugeniu*		

DENUMIRE PLANȘĂ:

PROFIL TRANSVERSAL TIP

Faza: SF

PLANSA PL. 3.15

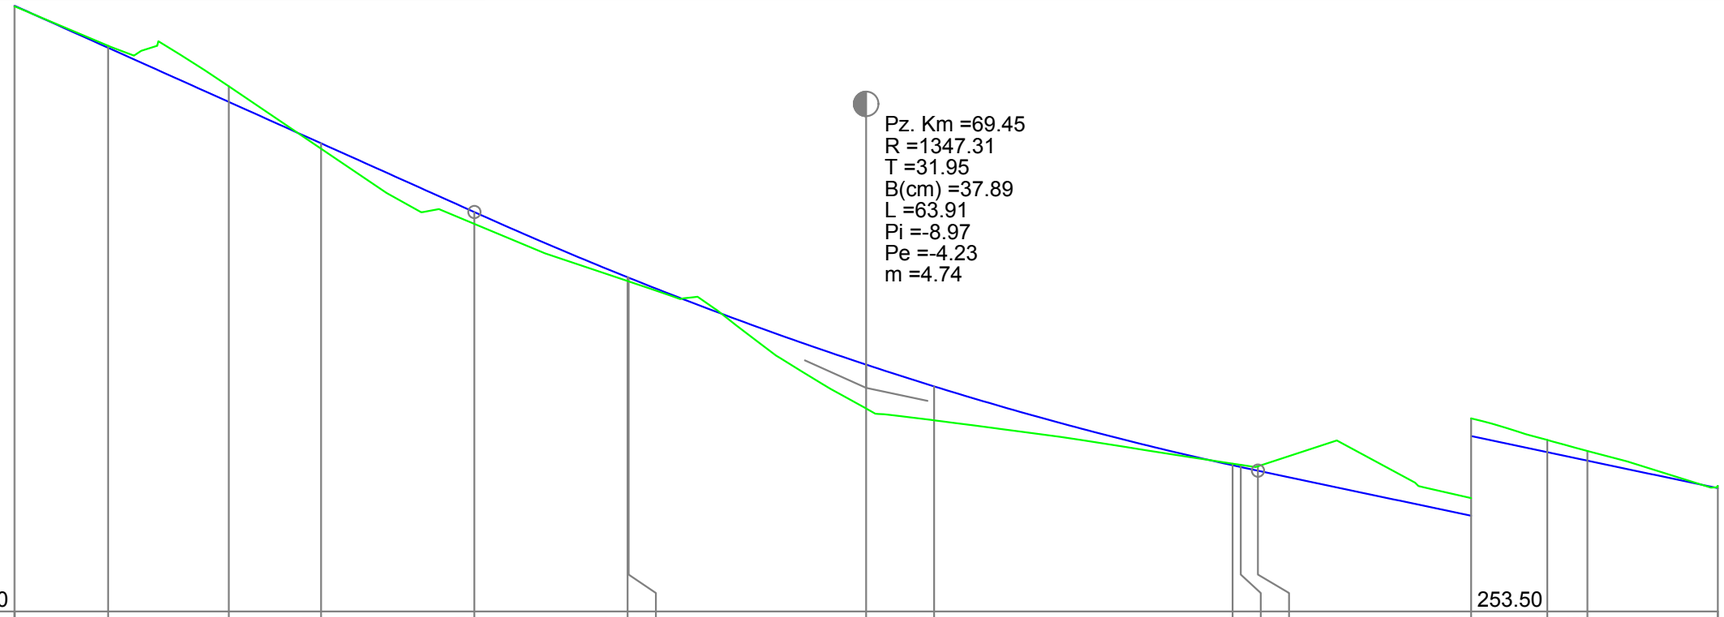
Pz. Km =69.45
R =1347.31
T =31.95
B(cm) =37.89
L =63.91
Pi =-8.97
Pe =-4.23
m =4.74
Cota Ref. 254.80
253.50

| | | |

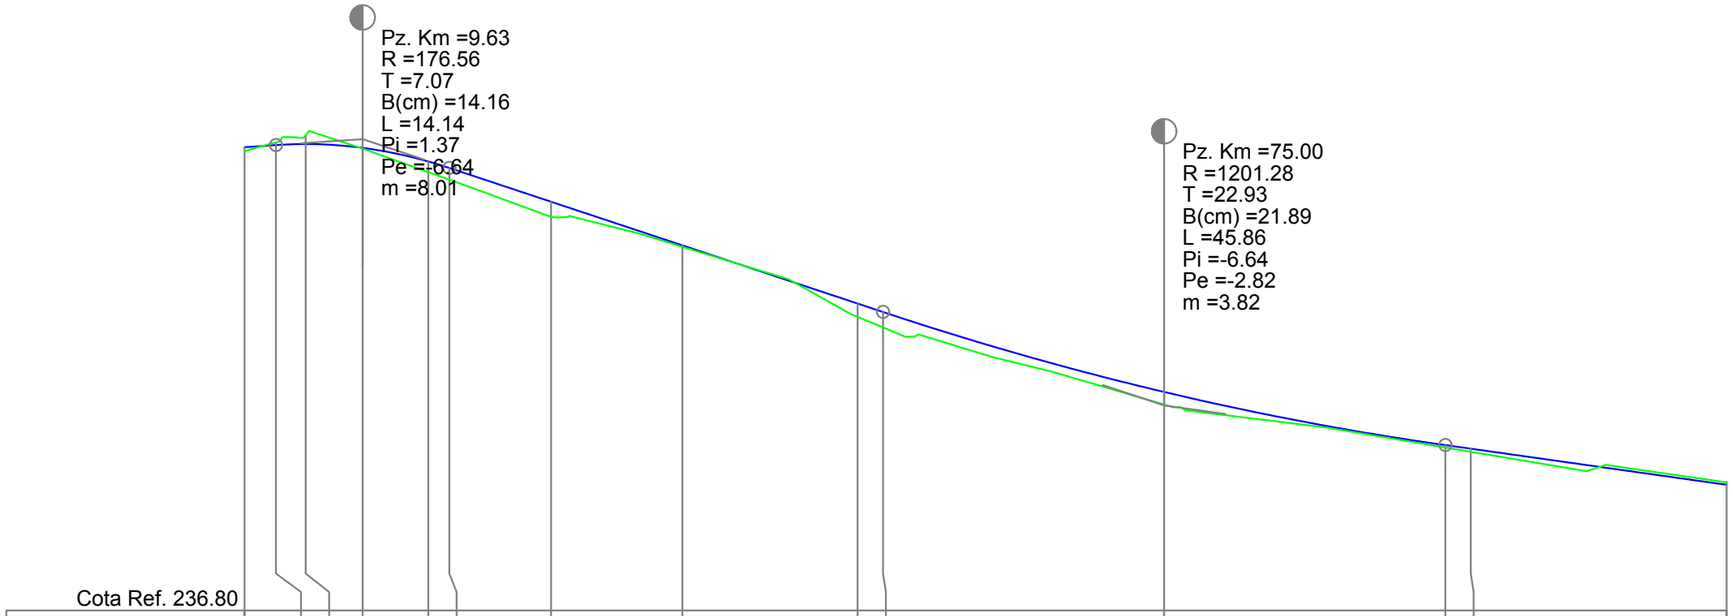

PROFIL LONGITUDINAL Strada Liliacului DE LA 0.000 LA 120.866 SCARA : ORIZ 1 :500 VERT 1 :100

Strada Liliacului

	NUME	SEMNATURA	CERINTA	REFERAT / EXPERTIZA	DATA
VERIFICATOR					

S.C. AQUA PROJECT S.R.L.
Str. Petru Rares, nr, 63, bl. A4, sc. B,
Ap. 9 , Piatra Neamt
Tel/Fax : 0233/624426
C.U.I. J27/580/2010, C.I.F. RO-27559846

DENUMIREA PROIECTULUI:
"MODERNIZARE DRUMURI COMUNALE SI SATESTI IN COMUNA ION CREANGA, JUDETUL NEAMT"

AMPLASAMENT: Comuna Ion Creanga, judetul Neamt

BENEFICIAR: Comuna Ion Creanga, judetul Neamt

PROIECT Nr. 2019

PROIECTAT	dr.ing. Craciun Eugeniu	SCARA	1:500 1:100
DESENAT	Ing. Bulboaca Gheorghita-Marian		
VERIFICAT	dr.ing. Craciun Eugeniu	DATA	2019
SEF PROIECT	dr.ing. Craciun Eugeniu		

DENUMIRE PLANȘĂ:

PROFIL LONGITUDINAL

Faza: SF

PLANSA PL 4.2

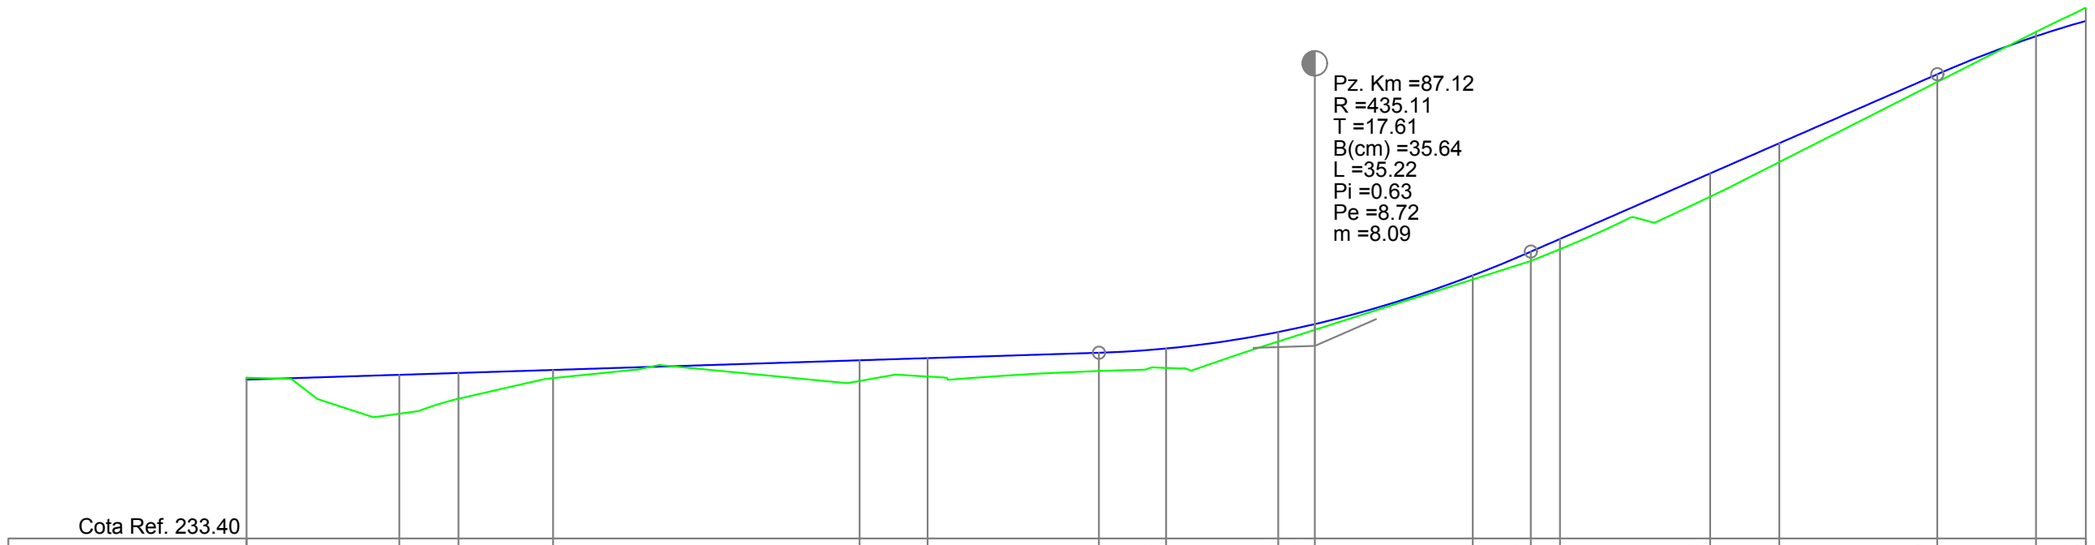

Cota Ref. 233.40

| | | |

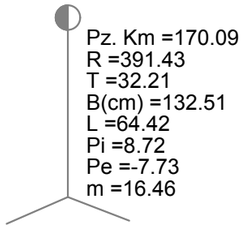

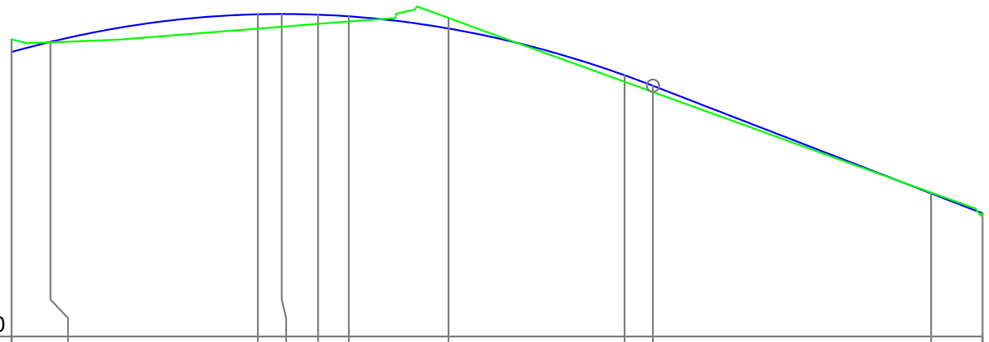

Cota Ref. 237.20

| | | |

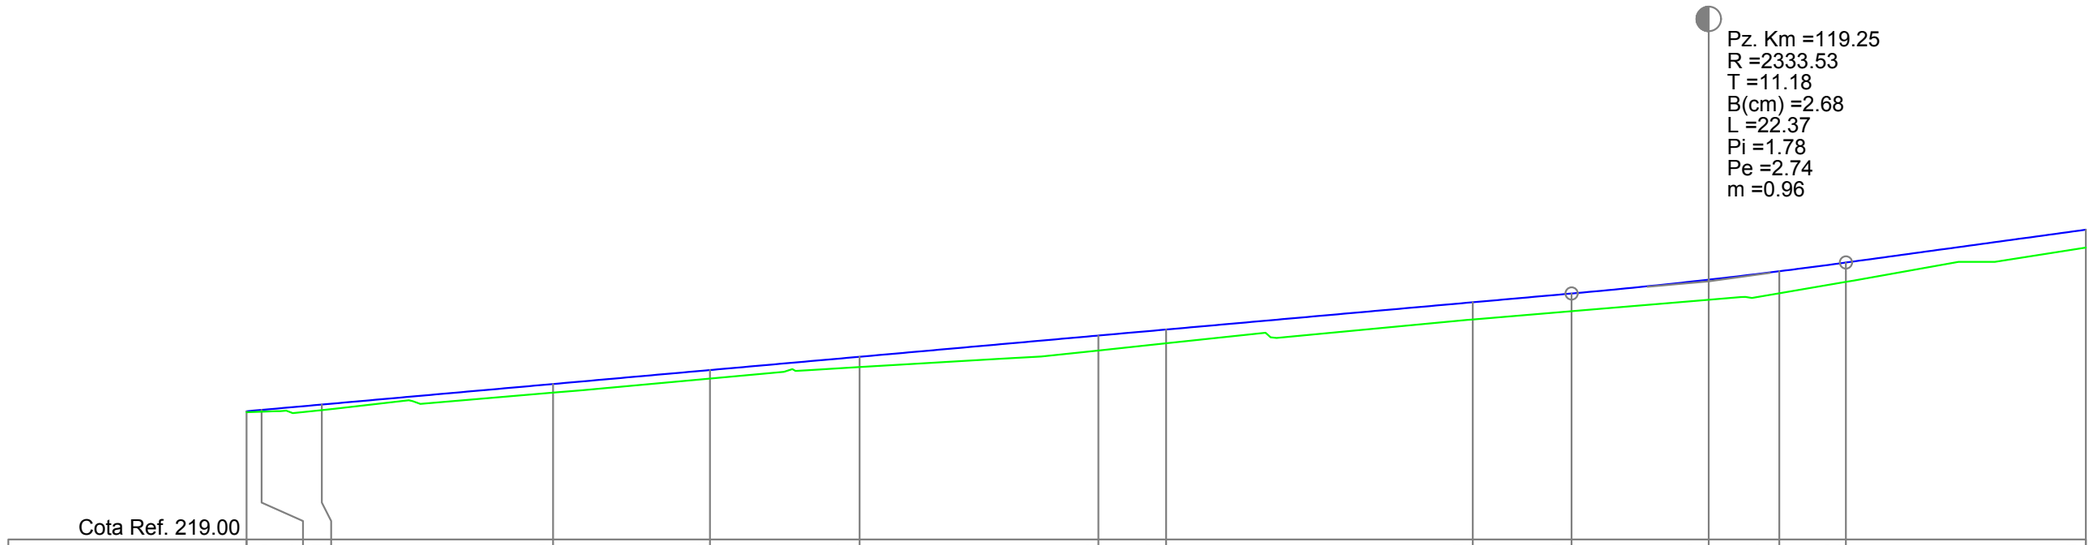

Cota Ref. 219.00

| | | |

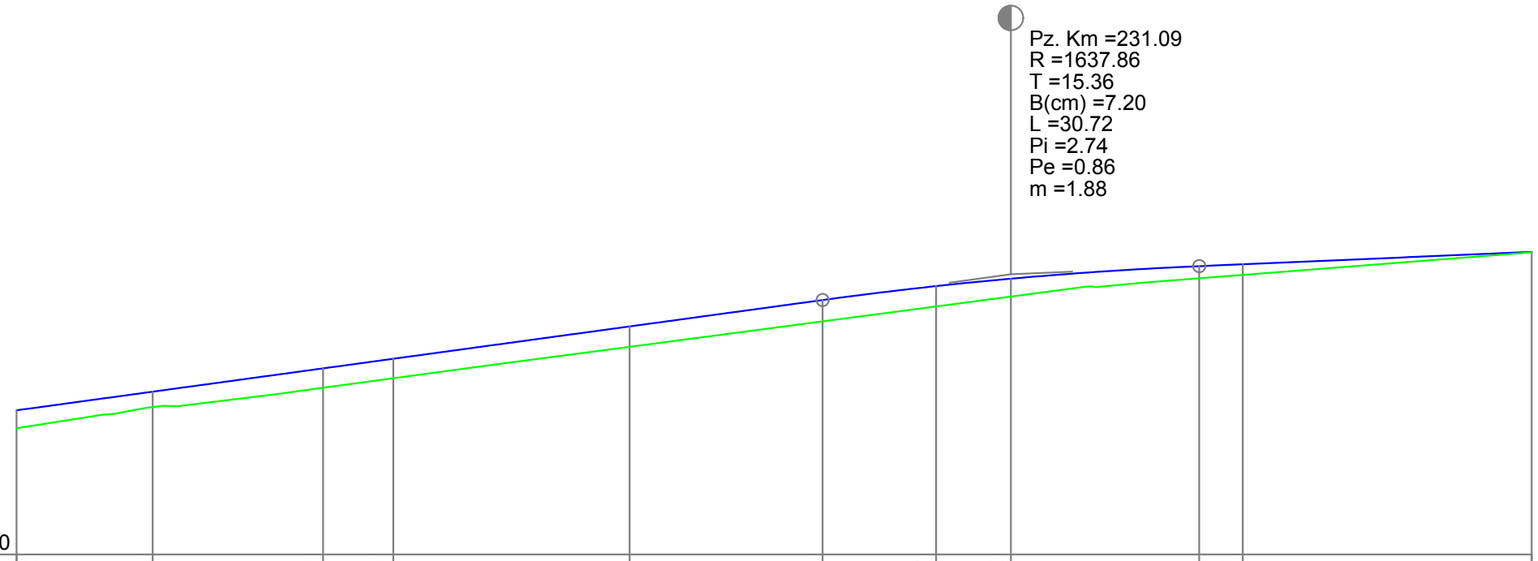

Cota Ref. 221.70

DIFERENTE AX (cm)	+30	+26	+32	+32	+34	+35	+33	+30	+21	+18	+1
RACORDARI VERTICALE	L=85.305 P=2.74%						R=1637.863 L=30.717			L=27.117 P=0.86%	
COTE PROIECT	224.05	224.35	224.73	224.89	225.42	225.85	226.07	226.20	226.40	226.43	226.63
COTE TEREN	223.76	224.10	224.42	224.57	225.08	225.50	225.74	225.90	226.20	226.26	226.62
ALINIAMENTE SI CURBE	L=91.633 B=158°53'43"		L=19.622 R=2522.000		L=92.847 B=159°20'28"						
HECTOMETRII					hm 2						
DISTANTE CUMULATE	150.00	161.10	175.00	180.72	200.00	215.73	225.00	231.09	246.45	250.00	273.57

PROFIL LONGITUDINAL Strada Fundatura Plopilor DE LA 150.000 LA 273.569 SCARA : ORIZ 1 :500 VERT 1 :100

Strada Fundatura Plopilor

	NUME	SEMNATURA	CERINTA	REFERAT / EXPERTIZA	DATA
VERIFICATOR					

S.C. AQUA PROJECT S.R.L.
Str. Petru Rares, nr, 63, bl. A4, sc. B,
Ap. 9 , Piatra Neamt
Tel/Fax : 0233/624426
C.U.I. J27/580/2010, C.I.F. RO-27559846

DENUMIREA PROIECTULUI:
"MODERNIZARE DRUMURI COMUNALE SI SATESTI IN COMUNA ION CREANGA, JUDETUL NEAMT"

AMPLASAMENT: Comuna Ion Creanga, judetul Neamt

BENEFICIAR: Comuna Ion Creanga, judetul Neamt

PROIECT Nr. 2019

PROIECTAT	dr.ing. Craciun Eugeniu		SCARA
DESENAT	Ing. Bulboaca Gheorghita-Marian		1:500 1:100
VERIFICAT	dr.ing. Craciun Eugeniu		DATA 2019
SEF PROIECT	dr.ing. Craciun Eugeniu		

DENUMIRE PLANȘĂ:

PROFIL LONGITUDINAL

Faza: SF

PLANSA PL 4.6

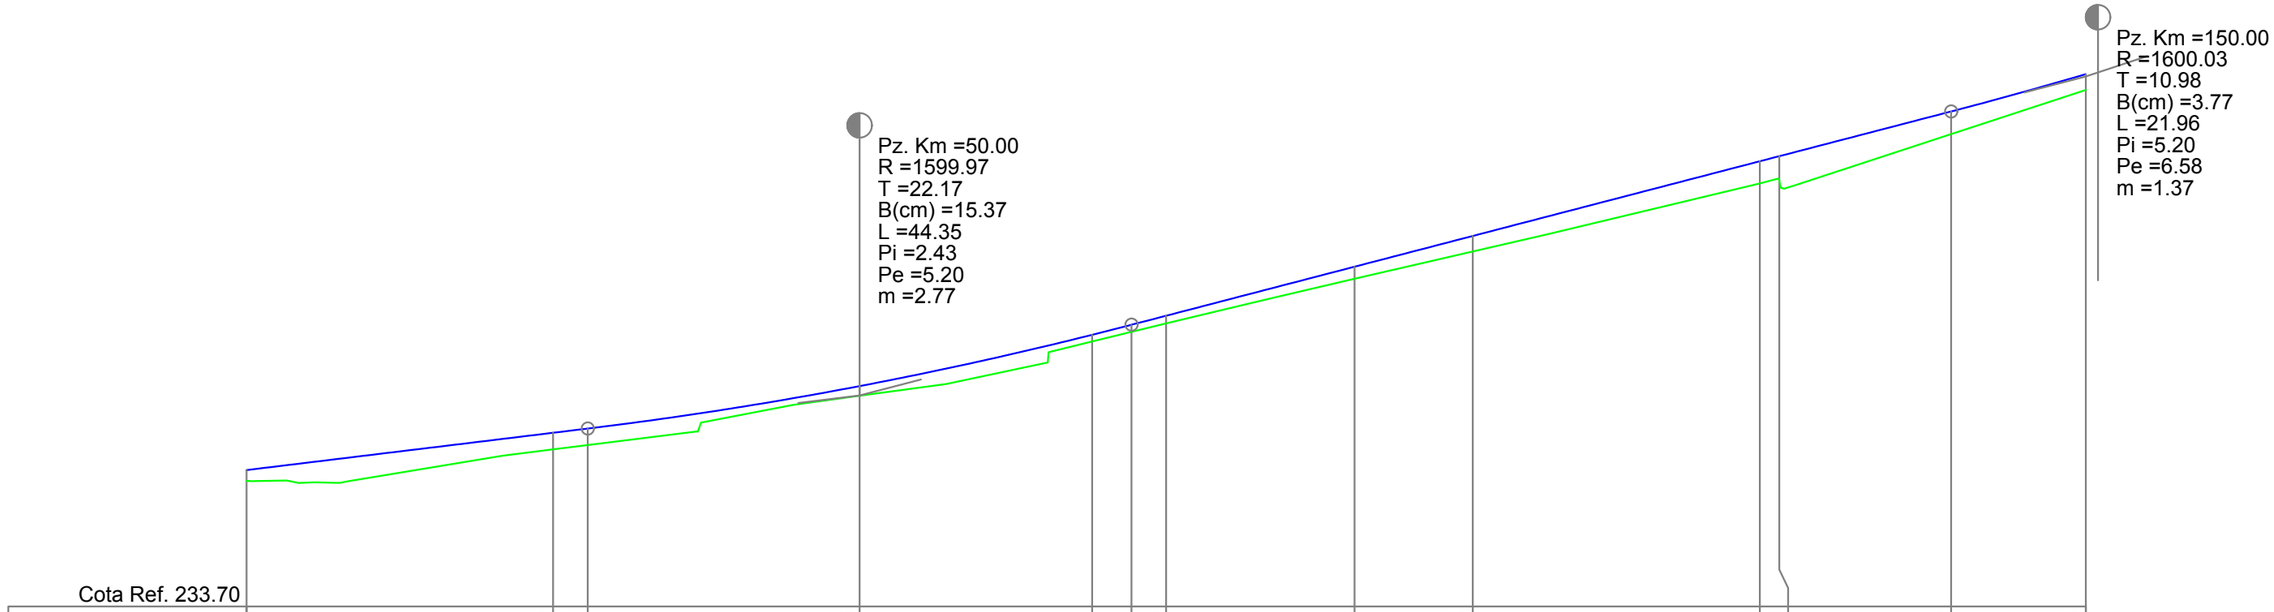

DIFERENTE AX (cm)	+17	+28	+27	+16	+11	+11	+13	+21	+26	+37	+39	+38	+26	
RACORDARI VERTICALE	L=27.826 P=2.43%			R=1599.965 L=44.348			L=66.845 P=5.20%							
COTE PROIECT	235.92	236.53	236.60	237.29	238.13	238.29	238.44	239.24	239.74	240.96	241.04	241.77	242.38	
COTE TEREN	235.75	236.26	236.33	237.13	238.02	238.18	238.31	239.04	239.49	240.60	240.65	241.40	242.12	
ALINIAMENTE SI CURBE	L=68.963 B=106°44'08"				L=21.396 R=680.000			L=33.062 B=104°55'58"		L=49.024 B=107°38'55"				
HECTOMETRII	Km 0+000.00							hm 1						
DISTANTE CUMULATE	0.00	25.00	27.83	50.00	68.96	72.17	75.00	90.36	100.00	123.42	125.00	139.02	150.00	

PROFIL LONGITUDINAL Strada Preot Moraru DE LA 0.000 LA 150.000 SCARA : ORIZ 1 :500 VERT 1 :100

Strada Preot Moraru

	NUME	SEMNATURA	CERINTA	REFERAT / EXPERTIZA	DATA
VERIFICATOR					

S.C. AQUA PROJECT S.R.L.
Str. Petru Rares, nr, 63, bl. A4, sc. B,
Ap. 9 , Piatra Neamt
Tel/Fax : 0233/624426
C.U.I. J27/580/2010, C.I.F. RO-27559846

DENUMIREA PROIECTULUI:
"MODERNIZARE DRUMURI COMUNALE SI SATESTI IN COMUNA ION CREANGA, JUDETUL NEAMT"

AMPLASAMENT: Comuna Ion Creanga, judetul Neamt

BENEFICIAR: Comuna Ion Creanga, judetul Neamt

PROIECTAT	dr.ing. Craciun Eugeniu		SCARA
DESENAT	Ing. Bulboaca Gheorghita-Marian		1:500 1:100
VERIFICAT	dr.ing. Craciun Eugeniu		DATA 2019
SEF PROIECT	dr.ing. Craciun Eugeniu		

DENUMIRE PLANȘĂ:

PROFIL LONGITUDINAL

PROIECT Nr. 2019

Faza: SF

PLANSA PL 4.7

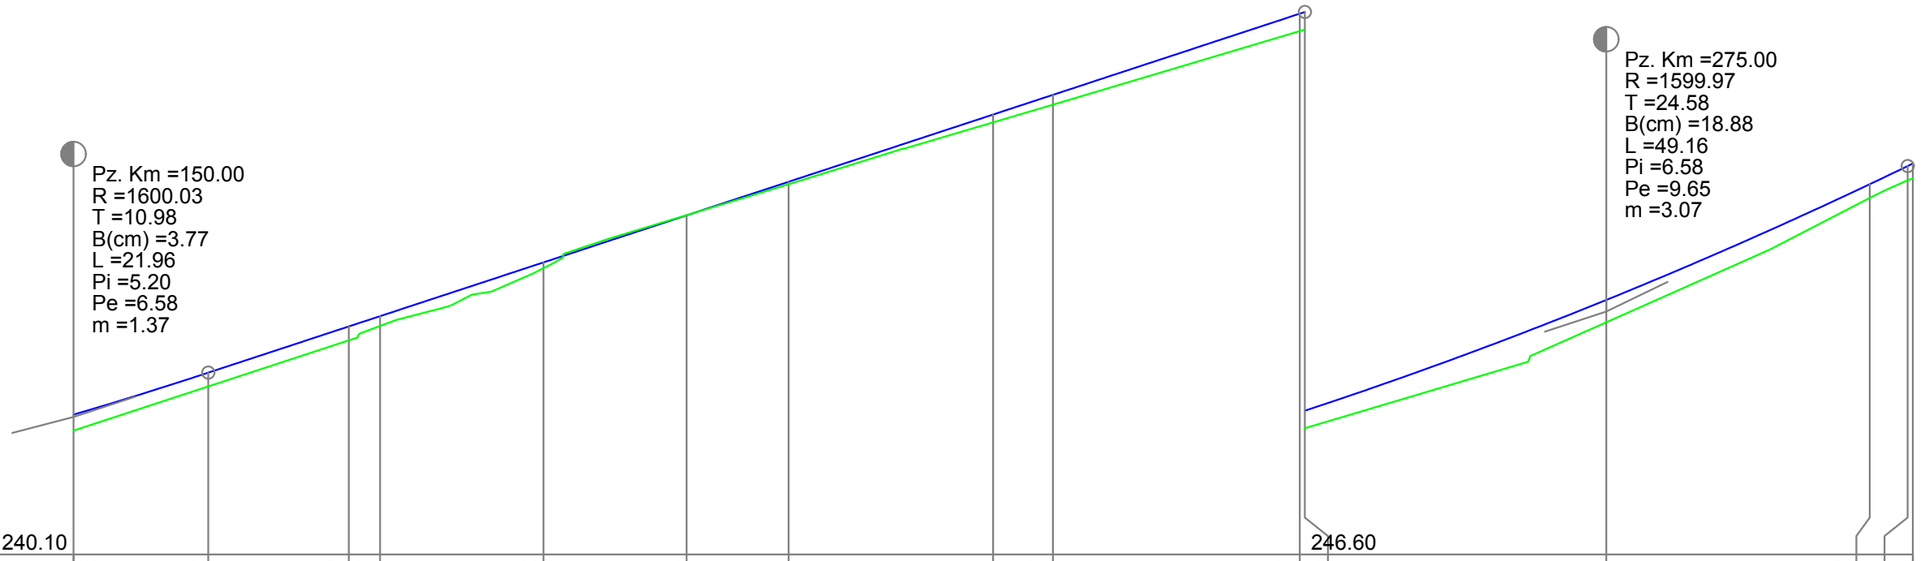
Pz. Km =150.00
R =1600.03
T =10.98
B(cm) =3.77
L =21.96
Pi =5.20
Pe =6.58
m =1.37
Pz. Km =275.00
R =1599.97
T =24.58
B(cm) =18.88
L =49.16
Pi =6.58
Pe =9.65
m =3.07
Cota Ref. 240.10
246.60

| | | |

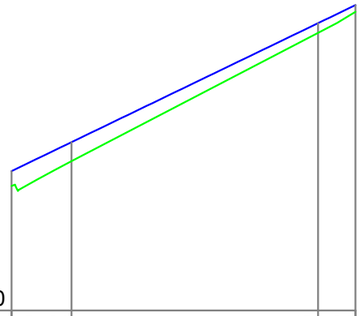

Cota Ref. 250.70				
DIFERENTE AX (cm)	+25 +32		+16	+12
RACORDARI VERTICALE	L=28.471 P=9.65%			
COTE PROIECT	252.97 253.44		255.38	255.68
COTE TEREN	252.73 253.13		255.23	255.57
ALINIAMENTE SI CURBE	L=8.400 R=27.000	L=23.164 B=87°57'16"		
HECTOMETRII	hm 3			
DISTANTE CUMULATE	300.00 304.89		325.00	328.05

PROFIL LONGITUDINAL Strada Preot Moraru DE LA 300.000 LA 328.051 SCARA : ORIZ 1 :500 VERT 1 :100

Strada Preot Moraru

	NUME	SEMNATURA	CERINTA	REFERAT / EXPERTIZA	DATA
VERIFICATOR					

S.C. AQUA PROJECT S.R.L.
Str. Petru Rares, nr, 63, bl. A4, sc. B,
Ap. 9 , Piatra Neamt
Tel/Fax : 0233/624426
C.U.I. J27/580/2010, C.I.F. RO-27559846

DENUMIREA PROIECTULUI:
"MODERNIZARE DRUMURI COMUNALE SI SATESTI IN COMUNA ION CREANGA, JUDETUL NEAMT"

AMPLASAMENT: Comuna Ion Creanga, judetul Neamt

BENEFICIAR: Comuna Ion Creanga, judetul Neamt

PROIECT Nr. 2019

PROIECTAT	*dr.ing. Craciun Eugeniu*	SCARA	1:500 1:100
DESENAT	Ing. Bulboaca Gheorghita-Marian		
VERIFICAT	*dr.ing. Craciun Eugeniu*	DATA	2019
SEF PROIECT	*dr.ing. Craciun Eugeniu*		

DENUMIRE PLANȘĂ:

PROFIL LONGITUDINAL

Faza: SF

PLANSA PL 4.9

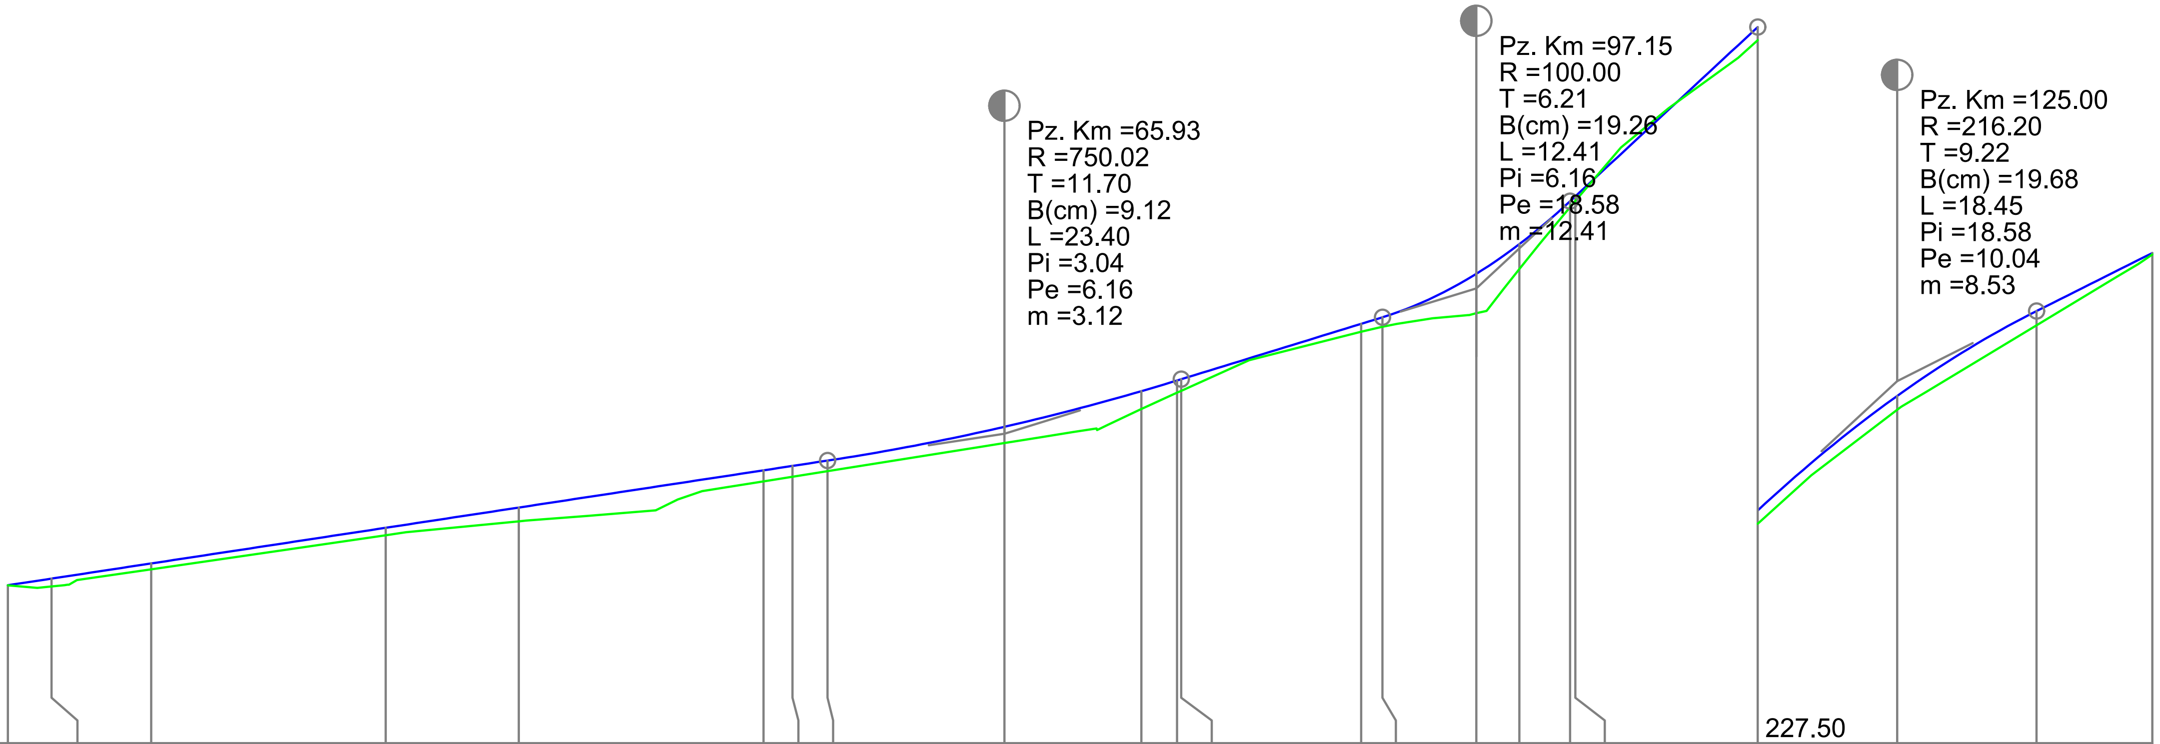

DISTANTE CUMULATE	DIFERENTE AX (cm)	COTE PROIECT	COTE TEREN
0.00	+0	223.19	223.19
2.89	+12	223.28	223.17
9.48	+8	223.48	223.40
25.00	+10	223.95	223.85
33.80	+19	224.22	224.04
50.00	+16	224.71	224.56
51.92	+15	224.77	224.63
54.23	+15	224.84	224.70
65.93	+22	225.29	225.07
75.00	+24	225.76	225.52
77.36	+16	225.90	225.74
77.63	+16	225.92	225.76
89.53	+12	226.65	226.54
90.95	+13	226.74	226.61
97.15	+53	227.31	226.79
100.00	+32	227.70	227.38
103.36	+9	228.27	228.19
103.71	+7	228.34	228.28
115.78	+19	230.58	230.40
125.00	+19	232.10	231.91
134.22	+19	233.22	233.03
141.88	+3	233.99	233.97

RACORDARI VERTICALE: L=54.232 P=3.04%; R=750.016 L=23.397; L=13.317 P=6.16%; R=99.997 L=12.414; L=12.415 P=18.58%; R=216.200 L=18.448

ALINIAMENTE SI CURBE: L=2.886 B=105°38'50"; L=6.592 R=72.004; L=24.322 B=110°53'34"; L=18.116 R=206.000; L=14.015 B=105°51'14"; L=11.426 R=55.000; L=12.178 B=93°57'05"; L=14.175 R=78.000; L=38.171 B=83°32'20"

HECTOMETRII: Km 0+000.00; hm 1

PROFIL LONGITUDINAL Strada Fundatura Cotunei DE LA 0.000 LA 141.881 SCARA : ORIZ 1 :500 VERT 1 :100

Strada Fundatura Cotunei

	NUME	SEMNATURA	CERINTA	REFERAT / EXPERTIZA	DATA
VERIFICATOR					

S.C. AQUA PROJECT S.R.L.
Str. Petru Rares, nr, 63, bl. A4, sc. B,
Ap. 9 , Piatra Neamt
Tel/Fax : 0233/624426
C.U.I. J27/580/2010, C.I.F. RO-27559846

DENUMIREA PROIECTULUI: "MODERNIZARE DRUMURI COMUNALE SI SATESTI IN COMUNA ION CREANGA, JUDETUL NEAMT"

AMPLASAMENT: Comuna Ion Creanga, judetul Neamt

BENEFICIAR: Comuna Ion Creanga, judetul Neamt

PROIECT Nr. 2019

		SCARA
PROIECTAT	dr.ing. Craciun Eugeniu	
DESENAT	Ing. Bulboaca Gheorghita-Marian	1:500 1:100
VERIFICAT	dr.ing. Craciun Eugeniu	DATA 2019
SEF PROIECT	dr.ing. Craciun Eugeniu	

DENUMIRE PLANȘĂ: *PROFIL LONGITUDINAL*

Faza: SF

PLANSA PL 4.10

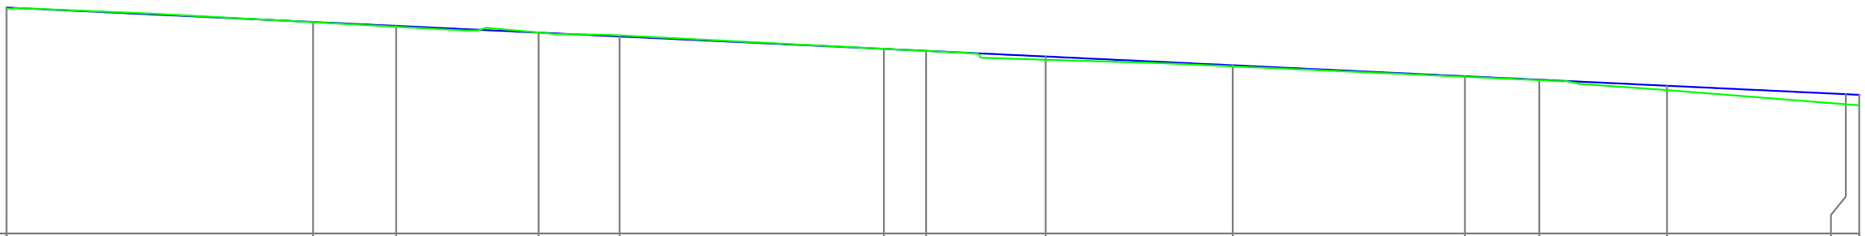

| | | |

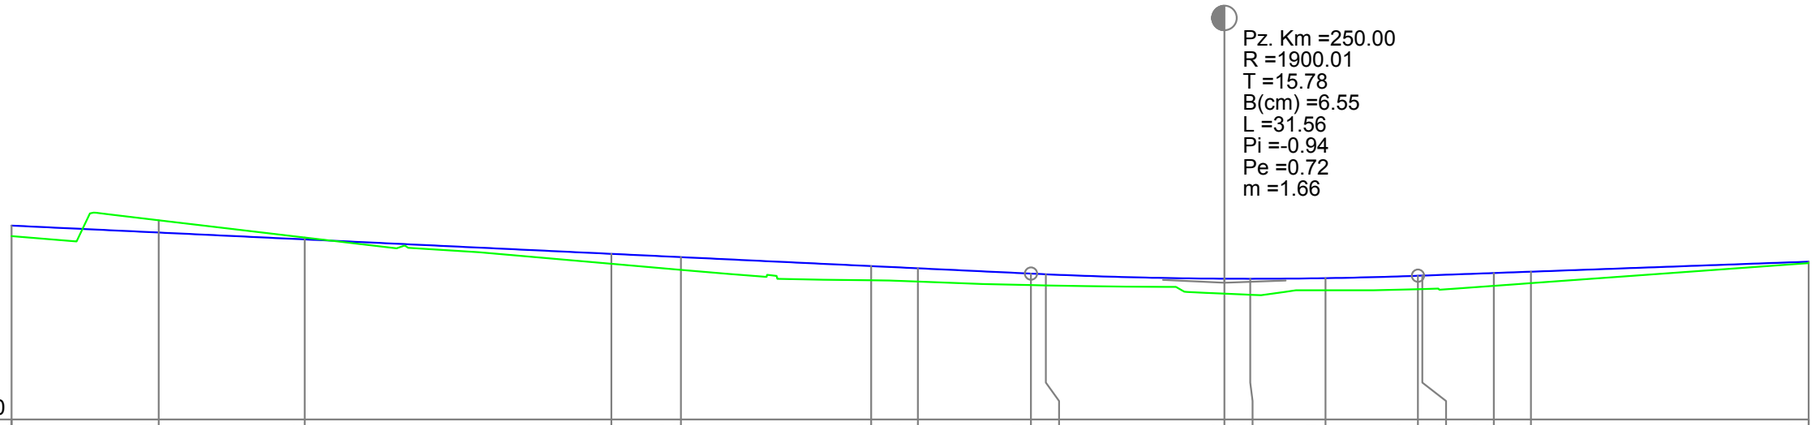

Cota Ref. 217.60

| | | |

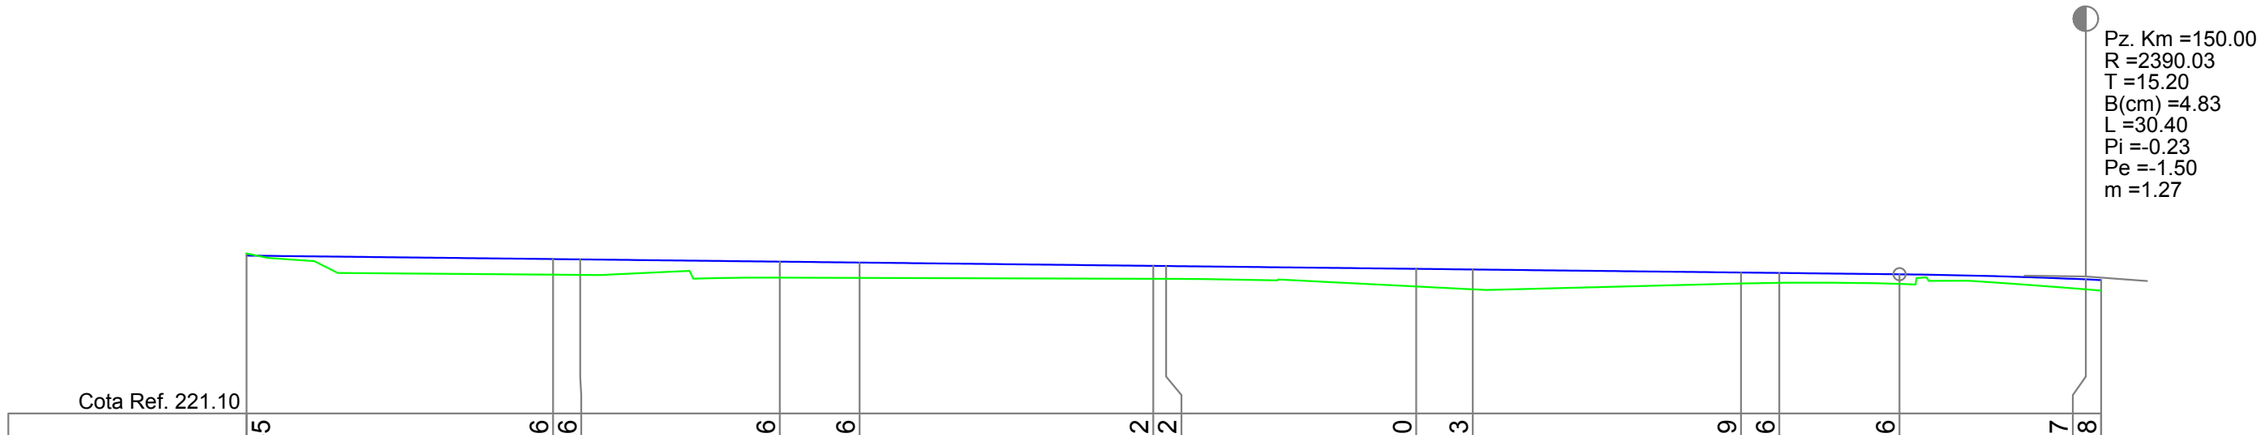

PROFIL LONGITUDINAL Strada Valcele DE LA 0.000 LA 151.247 SCARA : ORIZ 1 :500 VERT 1 :100

Strada Valcele

	NUME	SEMNATURA	CERINTA	REFERAT / EXPERTIZA	DATA
VERIFICATOR					

S.C. AQUA PROJECT S.R.L.
Str. Petru Rares, nr, 63, bl. A4, sc. B,
Ap. 9 , Piatra Neamt
Tel/Fax : 0233/624426
C.U.I. J27/580/2010, C.I.F. RO-27559846

DENUMIREA PROIECTULUI:
"MODERNIZARE DRUMURI COMUNALE SI SATESTI IN COMUNA ION CREANGA, JUDETUL NEAMT"

AMPLASAMENT: Comuna Ion Creanga, judetul Neamt

BENEFICIAR: Comuna Ion Creanga, judetul Neamt

PROIECT Nr. 2019

PROIECTAT	dr.ing. Craciun Eugeniu		SCARA
DESENAT	Ing. Bulboaca Gheorghita-Marian		1:500 1:100
VERIFICAT	dr.ing. Craciun Eugeniu		DATA 2019
SEF PROIECT	dr.ing. Craciun Eugeniu		

DENUMIRE PLANȘĂ:

PROFIL LONGITUDINAL

Faza: SF

PLANSA PL 4.13

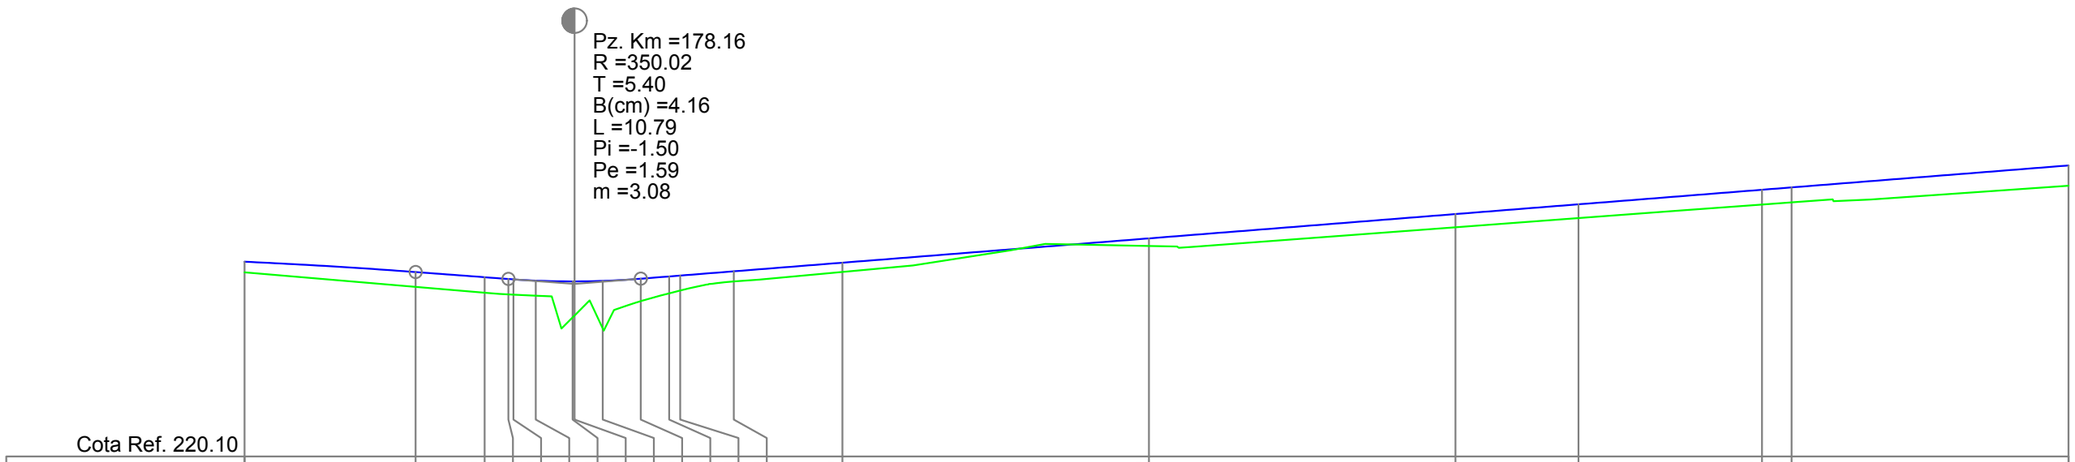

Cota Ref. 220.10

| | | |

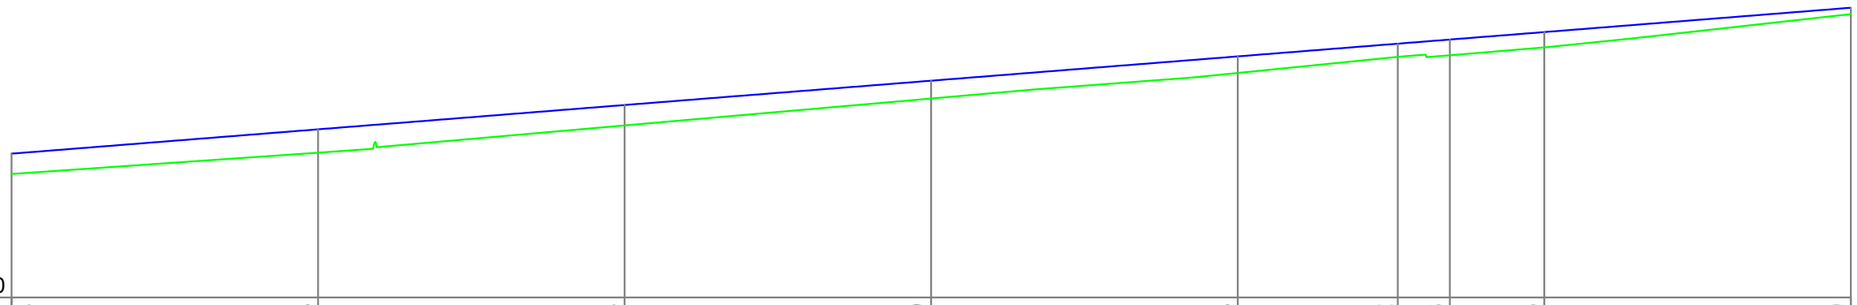

Cota Ref. 222.50									
DIFERENTE AX (cm)	+34	+38	+34	+29	+28	+22	+26	+26	+10
RACORDARI VERTICALE	L=300.247								P=1.59%
COTE PROIECT	224.84	225.24	225.64	226.03	226.43	226.64	226.70	226.83	227.22
COTE TEREN	224.51	224.86	225.30	225.74	226.16	226.42	226.45	226.58	227.12
ALINIAMENTE SI CURBE	L=135.646 B=63°42'24"					L=4.244 R=11.000			L=39.385 B=41°36'11"
HECTOMETRII	hm 3					hm 4			
DISTANTE CUMULATE	300.00	325.00	350.00	375.00	400.00	413.06	417.30	425.00	450.00

PROFIL LONGITUDINAL Strada Valcele DE LA 300.000 LA 450.000 SCARA : ORIZ 1 :500 VERT 1 :100

Strada Valcele

	NUME	SEMNATURA	CERINTA	REFERAT / EXPERTIZA	DATA
VERIFICATOR					

S.C. AQUA PROJECT S.R.L.
Str. Petru Rares, nr, 63, bl. A4, sc. B,
Ap. 9 , Piatra Neamt
Tel/Fax : 0233/624426
C.U.I. J27/580/2010, C.I.F. RO-27559846

DENUMIREA PROIECTULUI:
"MODERNIZARE DRUMURI COMUNALE SI SATESTI IN COMUNA ION CREANGA, JUDETUL NEAMT"

AMPLASAMENT: Comuna Ion Creanga, judetul Neamt

BENEFICIAR: Comuna Ion Creanga, judetul Neamt

PROIECT Nr. 2019

PROIECTAT	dr.ing. Craciun Eugeniu		SCARA
DESENAT	Ing. Bulboaca Gheorghita-Marian		1:500 1:100
VERIFICAT	dr.ing. Craciun Eugeniu		DATA 2019
SEF PROIECT	dr.ing. Craciun Eugeniu		

DENUMIRE PLANȘĂ:

PROFIL LONGITUDINAL

Faza: SF

PLANSA PL 4.15

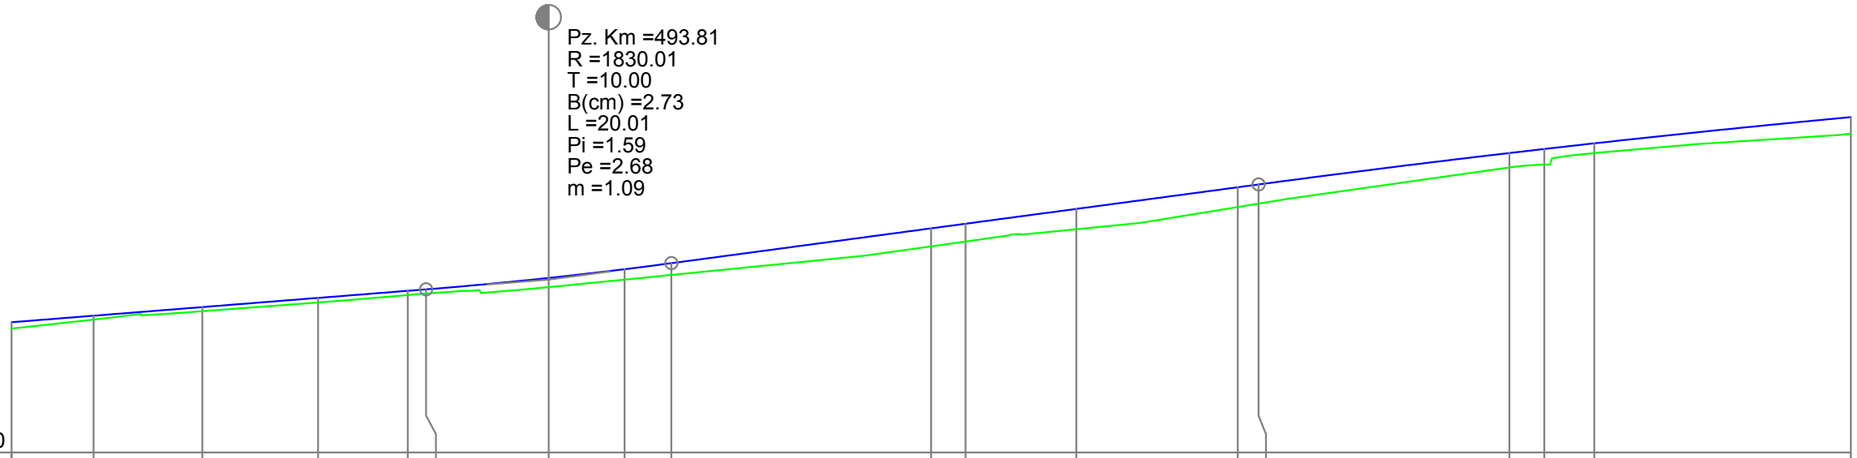

Cota Ref. 225.10

| | | |

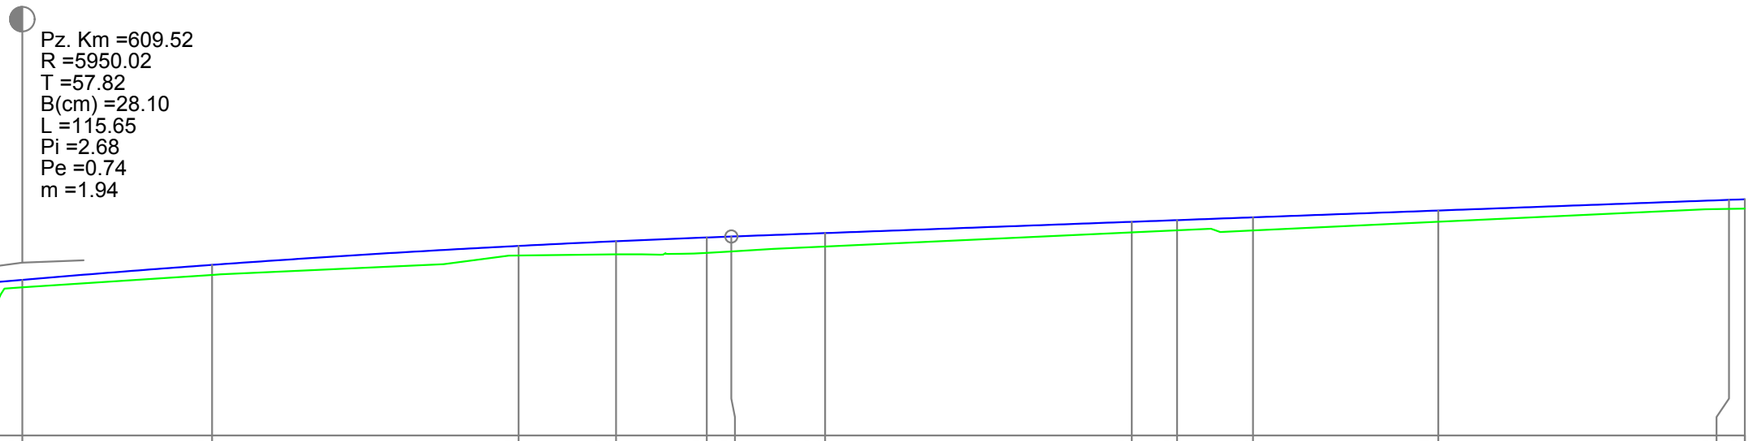

Cota Ref. 228.20

| | | |

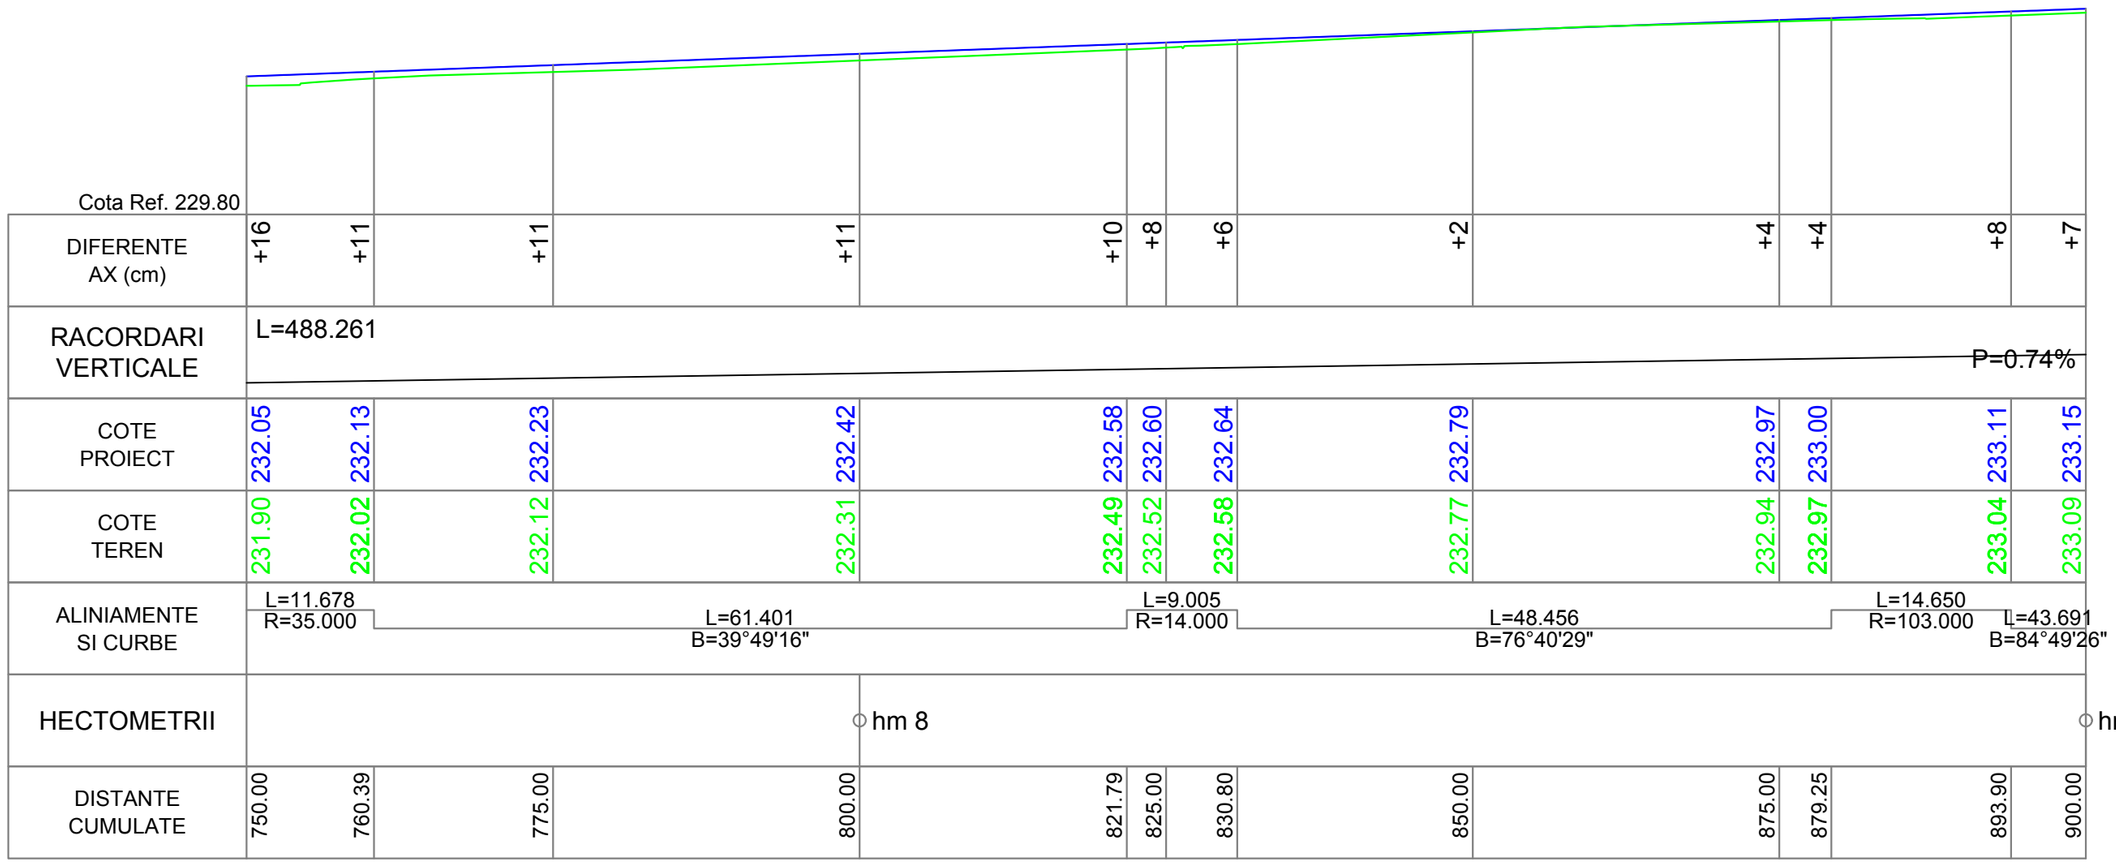

PROFIL LONGITUDINAL Strada Valcele DE LA 750.000 LA 900.000 SCARA : ORIZ 1 :500 VERT 1 :100

Strada Valcele

	NUME	SEMNATURA	CERINTA	REFERAT / EXPERTIZA	DATA
VERIFICATOR					

S.C. AQUA PROJECT S.R.L.
Str. Petru Rares, nr, 63, bl. A4, sc. B,
Ap. 9 , Piatra Neamt
Tel/Fax : 0233/624426
C.U.I. J27/580/2010, C.I.F. RO-27559846

DENUMIREA PROIECTULUI:
"MODERNIZARE DRUMURI COMUNALE SI SATESTI IN COMUNA ION CREANGA, JUDETUL NEAMT"

AMPLASAMENT: Comuna Ion Creanga, judetul Neamt

BENEFICIAR: Comuna Ion Creanga, judetul Neamt

PROIECT Nr. 2019

PROIECTAT	dr.ing. Craciun Eugeniu		SCARA
DESENAT	Ing. Bulboaca Gheorghita-Marian		1:500 1:100
VERIFICAT	dr.ing. Craciun Eugeniu		DATA 2019
SEF PROIECT	dr.ing. Craciun Eugeniu		

DENUMIRE PLANȘĂ:

PROFIL LONGITUDINAL

Faza: SF

PLANSA PL 4.18

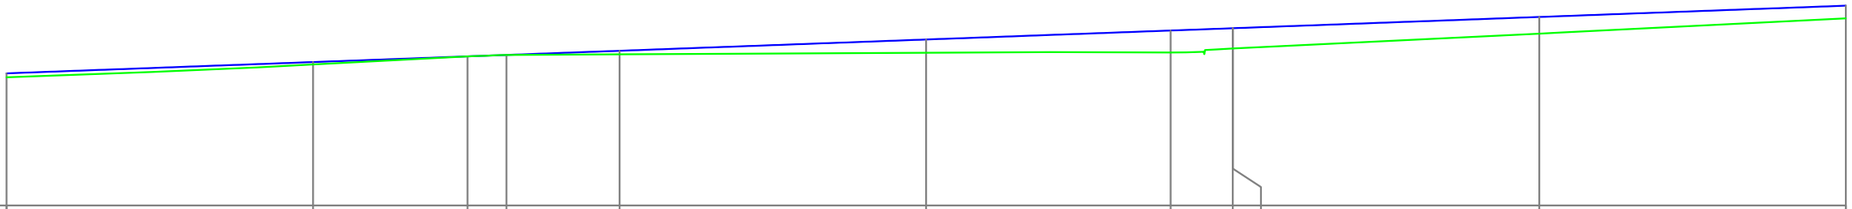

Cota Ref. 231.00											
DIFERENTE AX (cm)	+7	+4	+0	+0	+7	+21	+36	+33	+33	+27	+21
RACORDARI VERTICALE	L=488.261										P=0.74%
COTE PROIECT	233.15	233.34	233.43	233.45	233.52	233.70	233.85	233.89	233.89	234.07	234.26
COTE TEREN	233.09	233.30	233.43	233.45	233.46	233.49	233.49	233.56	233.56	233.80	234.05
ALINIAMENTE SI CURBE	L=43.691 B=84°49'26"		L=3.179 R=4.000			L=54.168 B=39°17'34"		L=5.071 R=18.000		L=56.312 B=55°25'59"	
HECTOMETRII	hm 9							Km 1+000.00			
DISTANTE CUMULATE	900.00	925.00	937.59	940.77	950.00	975.00	994.94	1000.00	1000.01	1025.00	1050.00

PROFIL LONGITUDINAL Strada Valcele DE LA 900.000 LA 1050.000 SCARA : ORIZ 1 :500 VERT 1 :100

Strada Valcele

	NUME	SEMNATURA	CERINTA	REFERAT / EXPERTIZA	DATA
VERIFICATOR					

S.C. AQUA PROJECT S.R.L.
Str. Petru Rares, nr, 63, bl. A4, sc. B,
Ap. 9 , Piatra Neamt
Tel/Fax : 0233/624426
C.U.I. J27/580/2010, C.I.F. RO-27559846

DENUMIREA PROIECTULUI:
"MODERNIZARE DRUMURI COMUNALE SI SATESTI IN COMUNA ION CREANGA, JUDETUL NEAMT"

AMPLASAMENT: Comuna Ion Creanga, judetul Neamt

BENEFICIAR: Comuna Ion Creanga, judetul Neamt

PROIECT Nr. 2019

PROIECTAT	dr.ing. Craciun Eugeniu		SCARA
DESENAT	Ing. Bulboaca Gheorghita-Marian		1:500 1:100
VERIFICAT	dr.ing. Craciun Eugeniu		DATA 2019
SEF PROIECT	dr.ing. Craciun Eugeniu		

DENUMIRE PLANȘĂ:

PROFIL LONGITUDINAL

Faza: SF

PLANSA PL 4.19

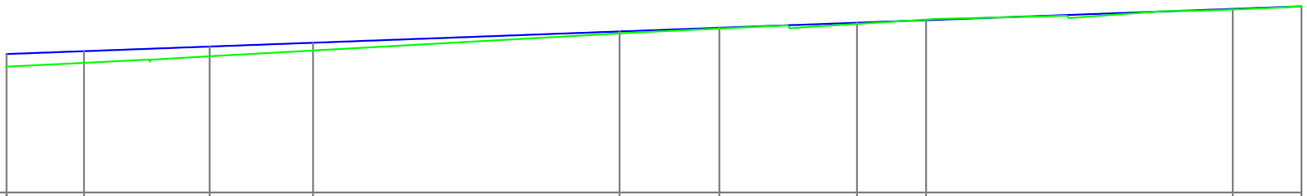

DIFERENTE AX (cm)	+21	+19	+16	+13	+4	+2	+3	-1	+2	+0
RACORDARI VERTICALE	L=488.261								P=0.74%	
COTE PROIECT	234.26	234.30	234.38	234.44	234.62	234.68	234.77	234.81	234.99	235.03
COTE TEREN	234.05	234.11	234.22	234.31	234.59	234.67	234.75	234.82	234.98	235.03
ALINIAMENTE SI CURBE	L=56.312 B=55°25'59"		L=10.240 R=255.000		L=41.571 B=53°07'55"		L=11.219 R=233.000		L=36.253 B=55°53'27"	
HECTOMETRII					hm 1					
DISTANTE CUMULATE	1050.00	1056.32	1066.56	1075.00	1100.00	1108.13	1119.35	1125.00	1150.00	1155.60

PROFIL LONGITUDINAL Strada Valcele DE LA 1050.000 LA 1155.605 SCARA : ORIZ 1 :500 VERT 1 :100

Strada Valcele

	NUME	SEMNATURA	CERINTA	REFERAT / EXPERTIZA	DATA
VERIFICATOR					

S.C. AQUA PROJECT S.R.L.
Str. Petru Rares, nr, 63, bl. A4, sc. B,
Ap. 9 , Piatra Neamt
Tel/Fax : 0233/624426
C.U.I. J27/580/2010, C.I.F. RO-27559846

DENUMIREA PROIECTULUI:
"MODERNIZARE DRUMURI COMUNALE SI SATESTI IN COMUNA ION CREANGA, JUDETUL NEAMT"

AMPLASAMENT: Comuna Ion Creanga, judetul Neamt

BENEFICIAR: Comuna Ion Creanga, judetul Neamt

PROIECT Nr. 2019

PROIECTAT	dr.ing. Craciun Eugeniu		SCARA
DESENAT	Ing. Bulboaca Gheorghita-Marian		1:500 1:100
VERIFICAT	dr.ing. Craciun Eugeniu		DATA 2019
SEF PROIECT	dr.ing. Craciun Eugeniu		

DENUMIRE PLANȘĂ:

PROFIL LONGITUDINAL

Faza: SF

PLANSA PL 4.20

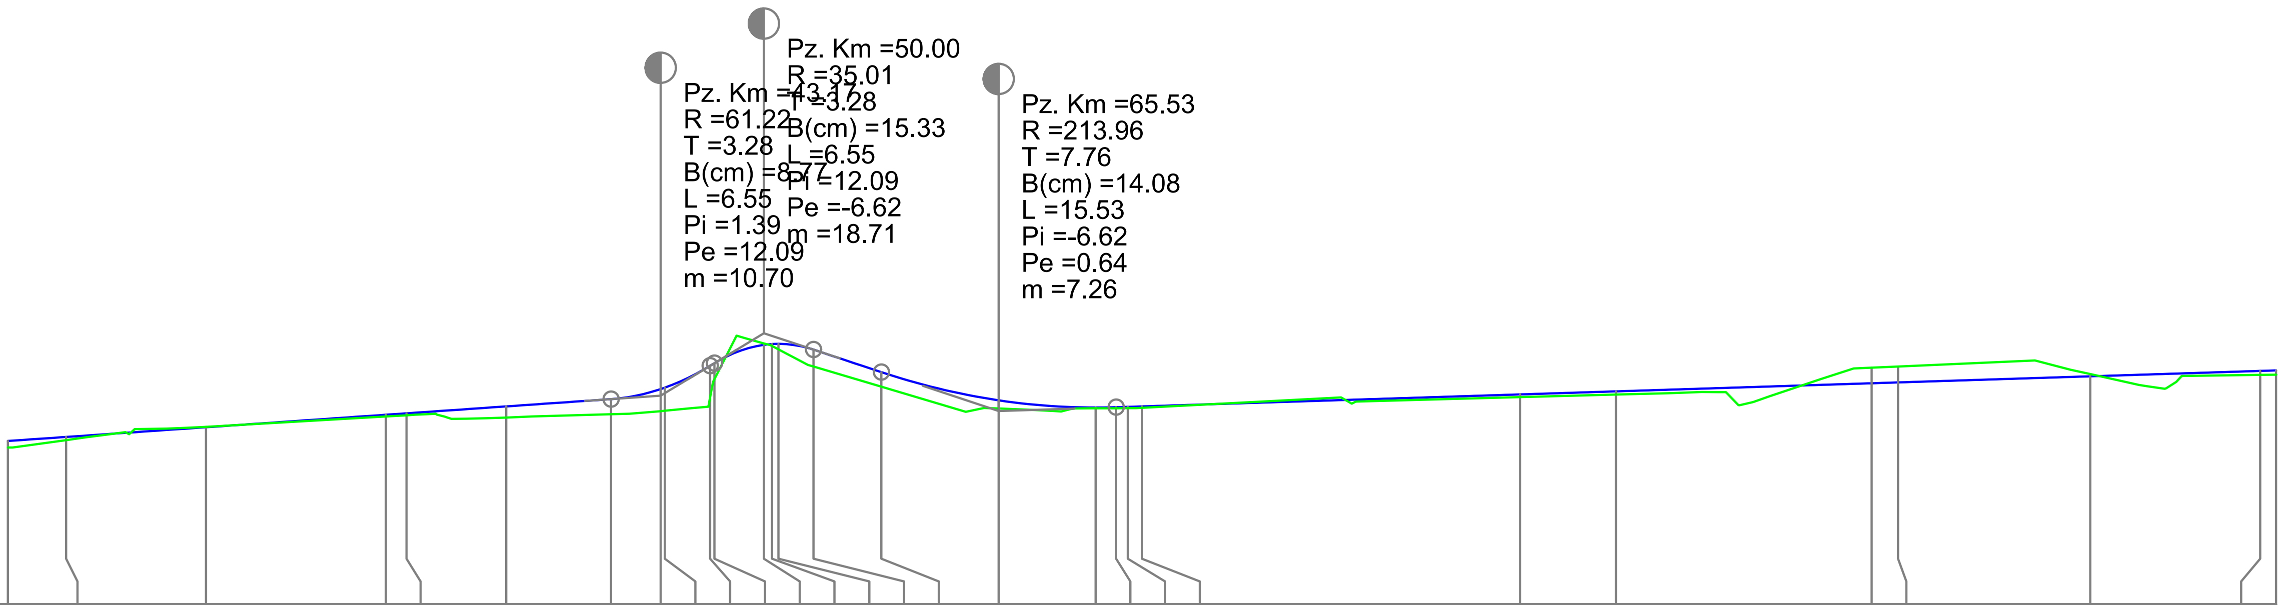

Cota Ref. 223.60

DISTANTE CUMULATE	DIFERENTE AX (cm)	COTE PROIECT	COTE TEREN
0.00	+10	225.76	225.67
3.85	+4	225.81	225.77
13.11	-1	225.94	225.95
25.00	+2	226.10	226.08
26.37	+3	226.12	226.10
32.96	+16	226.22	226.07
39.89	+20	226.31	226.11
43.17	+29	226.44	226.15
43.45	+31	226.46	226.16
46.44	+41	226.75	226.34
46.72	+21	226.79	226.58
50.00	-3	227.03	227.05
50.53	+4	227.04	227.01
50.96	+7	227.04	226.97
53.28	+23	226.97	226.74
57.76	+19	226.67	226.48
65.53	+12	226.30	226.19
71.93	+1	226.20	226.19
73.29	+1	226.20	226.19
74.07	+3	226.21	226.19
75.00	+3	226.22	226.20
100.00	+4	226.37	226.34
106.34	+4	226.41	226.37
123.26	-21	226.52	226.73
125.00	-22	226.53	226.74
137.71	-3	226.61	226.64
148.95	+6	226.68	226.63
150.00	+7	226.69	226.63

RACORDARI VERTICALE: L=39.892 P=1.39%; R=213.959 L=15.527; L=96.833 P=0.64%

ALINIAMENTE SI CURBE: L=3.852 B=334°11'43"; L=9.253 R=20.000; L=13.261 B=0°42'16"; L=6.589 R=20.000; L=10.491 B=19°34'51"; L=7.087 R=43.002; L=14.994 B=10°08'20"; L=8.538 R=20.000; L=32.277 B=345°40'42"; L=16.913 R=124.000; L=14.456 B=337°51'48"; L=11.241 R=168.000; L=22.505 B=334°01'47"

HECTOMETRII: Km 0+000.00; hm 1

PROFIL LONGITUDINAL Strada Sipotului DE LA 0.000 LA 150.000 SCARA : ORIZ 1 :500 VERT 1 :100

Strada Sipotului

	NUME	SEMNATURA	CERINTA	REFERAT / EXPERTIZA	DATA
VERIFICATOR					

S.C. AQUA PROJECT S.R.L.
Str. Petru Rares, nr, 63, bl. A4, sc. B,
Ap. 9 , Piatra Neamt
Tel/Fax : 0233/624426
C.U.I. J27/580/2010, C.I.F. RO-27559846

DENUMIREA PROIECTULUI: "MODERNIZARE DRUMURI COMUNALE SI SATESTI IN COMUNA ION CREANGA, JUDETUL NEAMT"

AMPLASAMENT: Comuna Ion Creanga, judetul Neamt

BENEFICIAR: Comuna Ion Creanga, judetul Neamt

PROIECT Nr. 2019

PROIECTAT	dr.ing. Craciun Eugeniu	SCARA
DESENAT	Ing. Bulboaca Gheorghita-Marian	1:500 1:100
VERIFICAT	dr.ing. Craciun Eugeniu	DATA 2019
SEF PROIECT	dr.ing. Craciun Eugeniu	

DENUMIRE PLANȘĂ: *PROFIL LONGITUDINAL*

Faza: SF

PLANSA PL 4.21

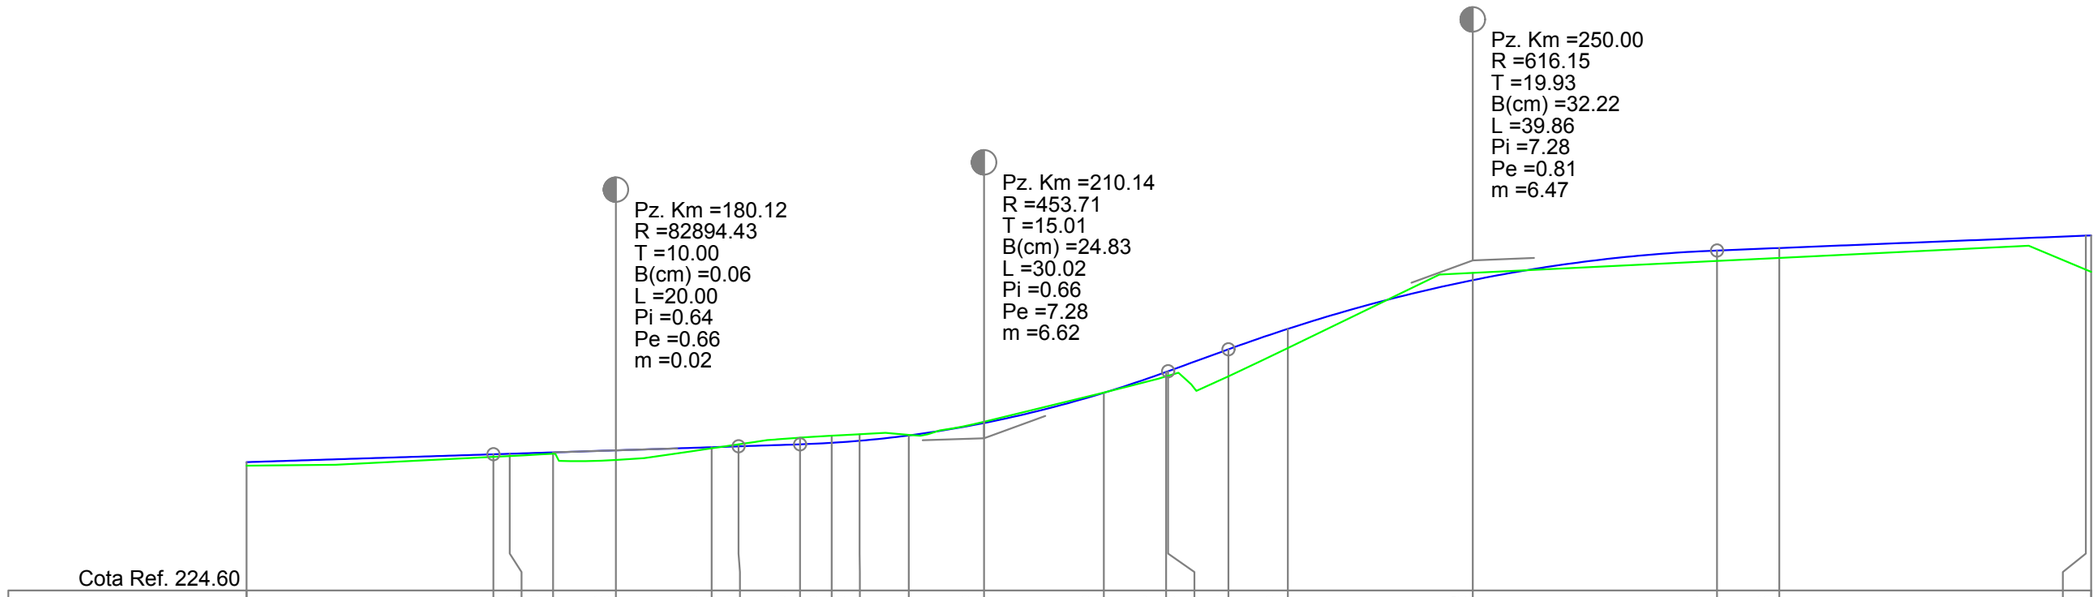

Cota Ref. 224.60

| | | |

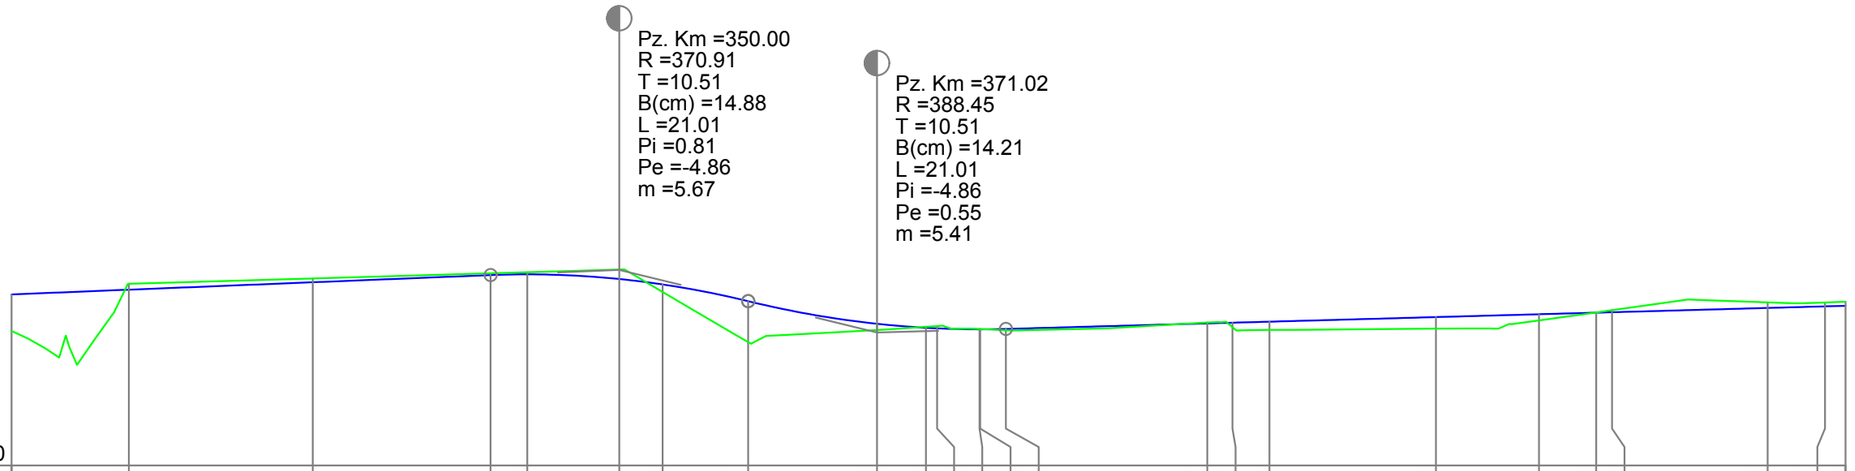

Cota Ref. 227.60

| | | |

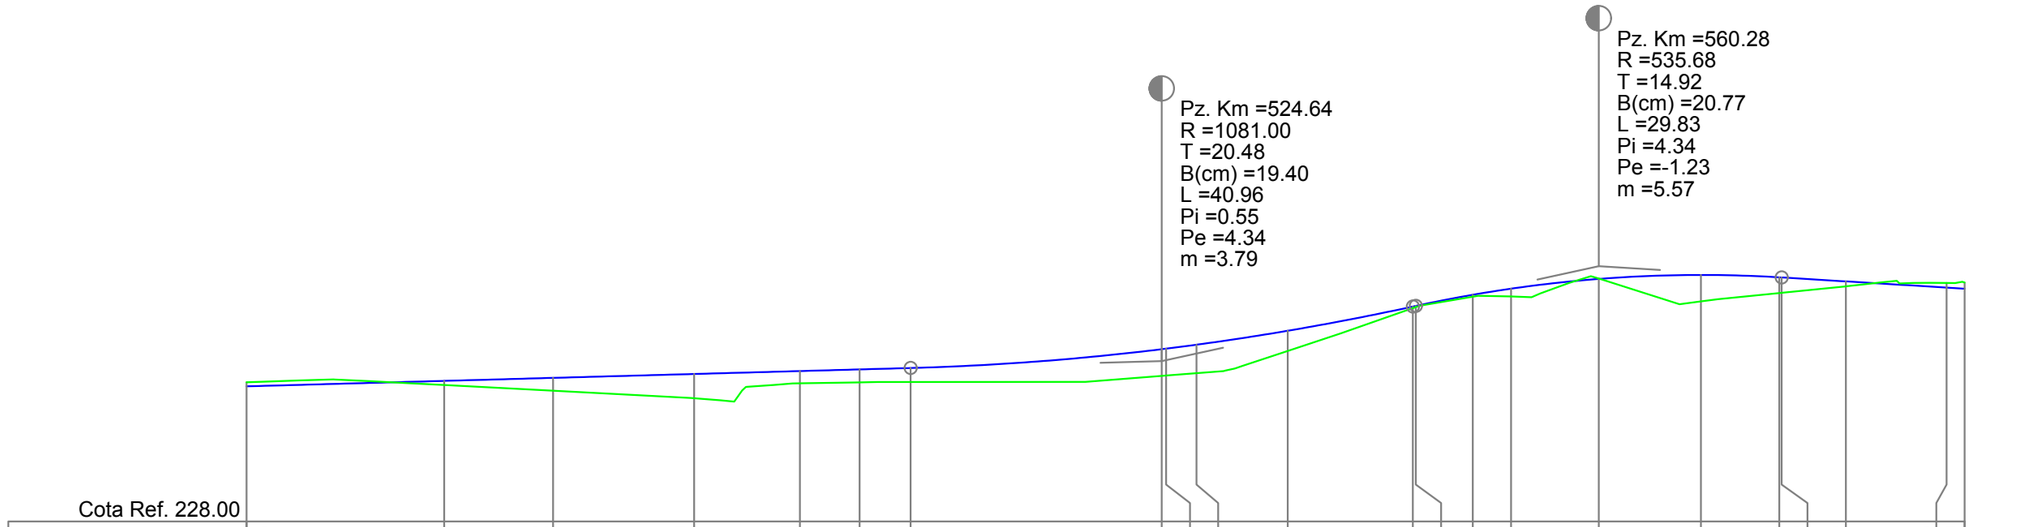

Cota Ref. 228.00

| | | |

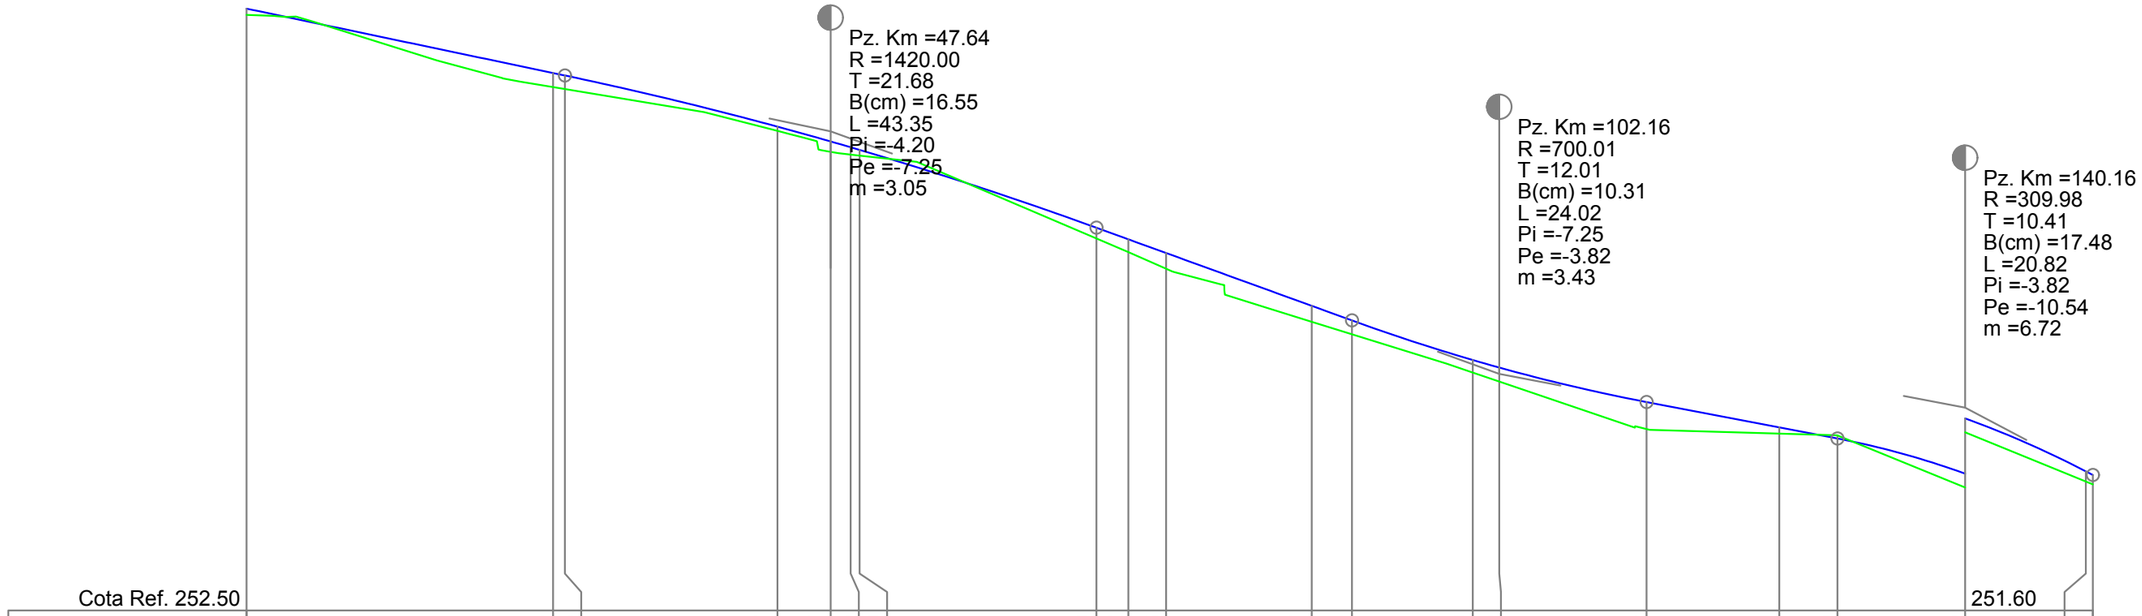
Pz. Km =47.64
R =1420.00
T =21.68
B(cm) =16.55
L =43.35
Pi =-4.20
Pe =-7.25
m =3.05
Pz. Km =102.16
R =700.01
T =12.01
B(cm) =10.31
L =24.02
Pi =-7.25
Pe =-3.82
m =3.43
Pz. Km =140.16
R =309.98
T =10.41
B(cm) =17.48
L =20.82
Pi =-3.82
Pe =-10.54
m =6.72
Cota Ref. 252.50
251.60

| | | |

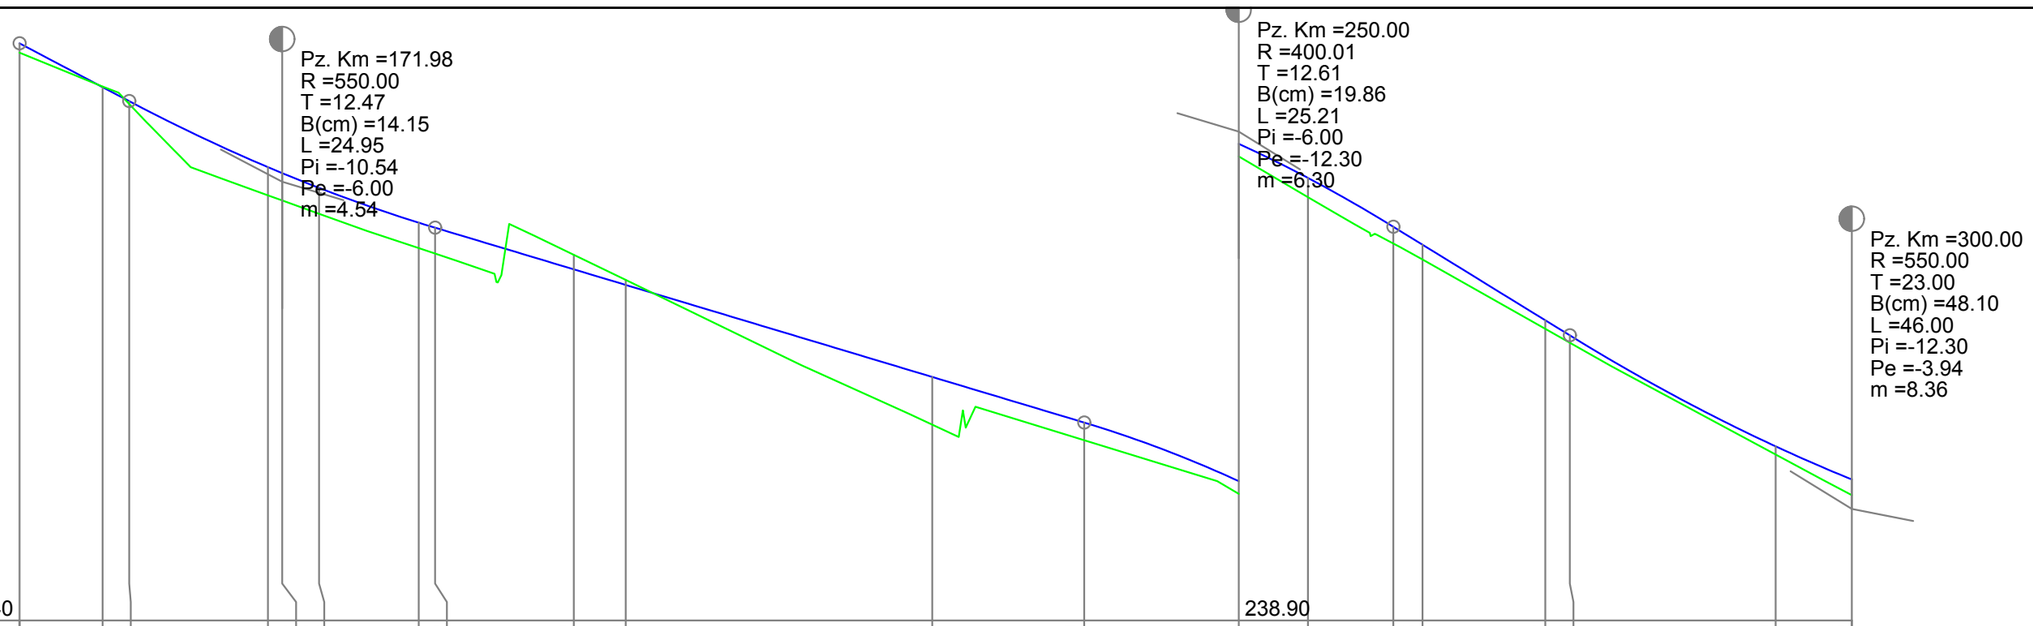
Pz. Km =171.98
R =550.00
T =12.47
B(cm) =14.15
L =24.95
Pi =-10.54
Pe =-6.00
m =4.54
Pz. Km =250.00
R =400.01
T =12.61
B(cm) =19.86
L =25.21
Pi =-6.00
Pe =-12.30
m =6.30
Pz. Km =300.00
R =550.00
T =23.00
B(cm) =48.10
L =46.00
Pi =-12.30
Pe =-3.94
m =8.36
Cota Ref. 244.40
238.90

| | | |

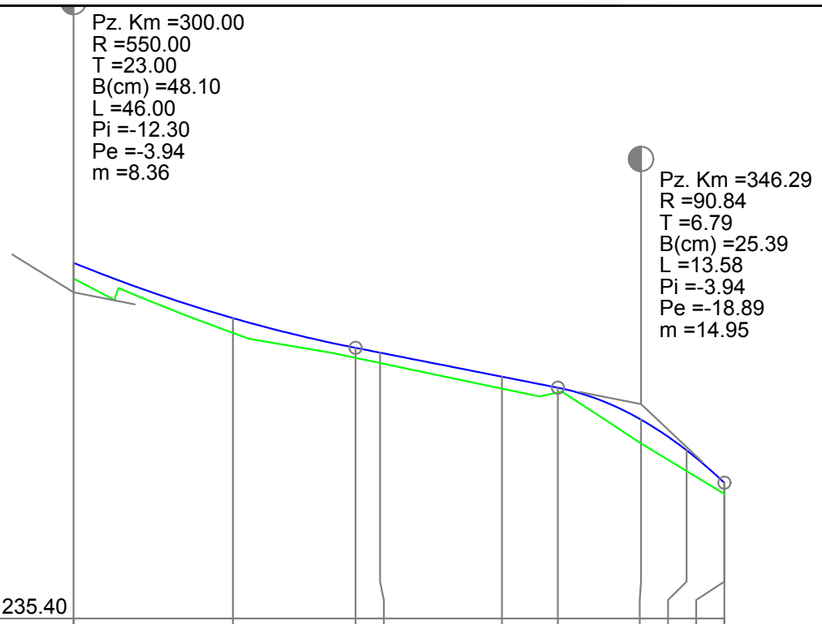

Cota Ref. 235.40

DIFERENTE AX (cm)	+26	+26	+16	+17	+19	+8	+39	+34	+19	+19
RACORDARI VERTICALE				P=-3.94% L=16.491			R=90.842 L=13.584			
COTE PROIECT	241.20	240.30	239.81	239.73	239.34	239.16	238.64	238.14	237.61	237.61
COTE TEREN	240.94	240.05	239.65	239.56	239.15	239.08	238.25	237.80	237.43	237.43
ALINIAMENTE SI CURBE	L=19.215 R=195.000		L=21.937 B=96°02'31"			L=11.348 R=74.000		L=6.793 B=87°15'20"		
HECTOMETRII	hm 3									
DISTANTE CUMULATE	300.00	313.00	323.00	325.00	334.94	339.49	346.29	350.00	353.08	353.08

PROFIL LONGITUDINAL Strada Gavril Doniceanu DE LA 300.000 LA 353.078 SCARA : ORIZ 1 :500 VERT 1 :100

Strada Gavril Doniceanu

	NUME	SEMNATURA	CERINTA	REFERAT / EXPERTIZA	DATA
VERIFICATOR					

S.C. AQUA PROJECT S.R.L.
Str. Petru Rares, nr, 63, bl. A4, sc. B,
Ap. 9 , Piatra Neamt
Tel/Fax : 0233/624426
C.U.I. J27/580/2010, C.I.F. RO-27559846

DENUMIREA PROIECTULUI:
"MODERNIZARE DRUMURI COMUNALE SI SATESTI IN COMUNA ION CREANGA, JUDETUL NEAMT"

AMPLASAMENT: Comuna Ion Creanga, judetul Neamt

BENEFICIAR: Comuna Ion Creanga, judetul Neamt

PROIECT Nr. 2019

PROIECTAT	dr.ing. Craciun Eugeniu	SCARA	
DESENAT	Ing. Bulboaca Gheorghita-Marian	1:500 1:100	
VERIFICAT	dr.ing. Craciun Eugeniu	DATA	
SEF PROIECT	dr.ing. Craciun Eugeniu	2019	

DENUMIRE PLANȘĂ:

PROFIL LONGITUDINAL

Faza: SF

PLANSA PL 4.27

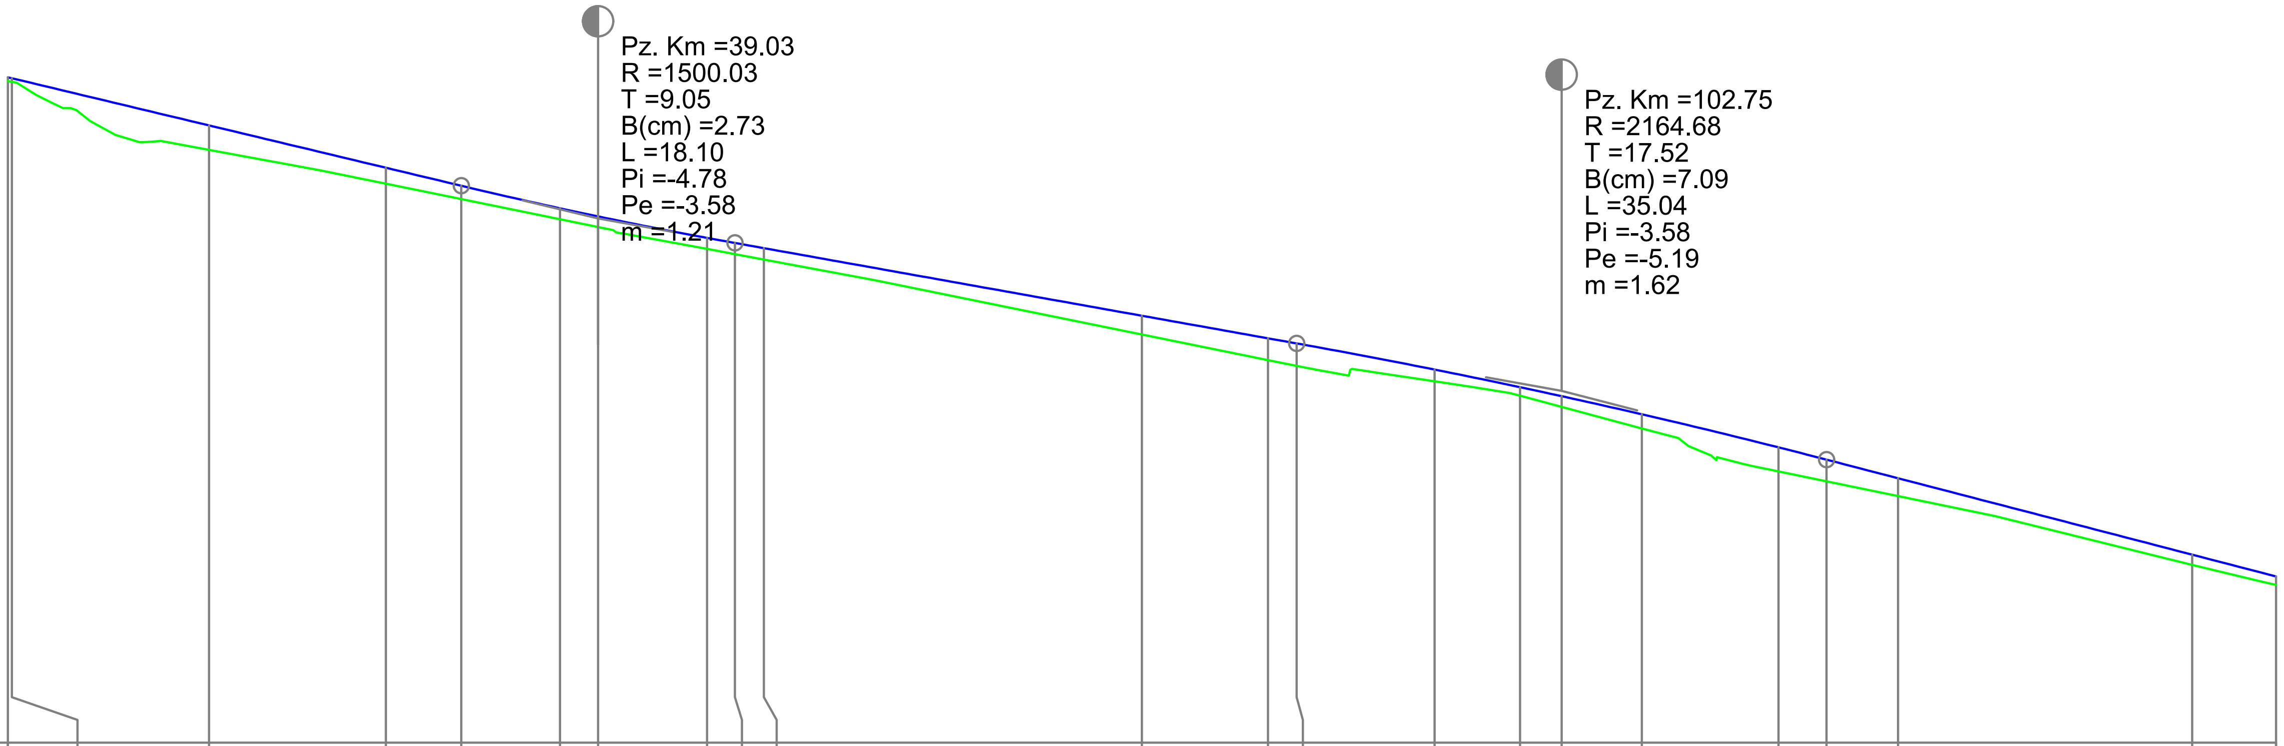

Cota Ref. 255.40

DISTANTE CUMULATE	DIFERENTE AX (cm)	COTE PROIECT	COTE TEREN
0.00	+6	264.20	264.15
0.27	+5	264.18	264.14
13.30	+32	263.56	263.24
25.00	+21	263.00	262.79
29.98	+18	262.76	262.59
36.51	+14	262.46	262.32
39.03	+14	262.36	262.22
46.24	+14	262.07	261.93
48.08	+15	262.01	261.86
50.00	+15	261.94	261.79
75.00	+25	261.04	260.80
83.34	+29	260.74	260.46
85.23	+31	260.68	260.38
94.35	+15	260.33	260.18
100.00	+12	260.10	259.99
102.75	+15	259.98	259.84
108.06	+19	259.74	259.55
117.09	+32	259.30	258.98
120.27	+29	259.14	258.85
125.00	+24	258.90	258.66
144.46	+13	257.88	257.75
150.00	+13	257.60	257.48

RACORDARI VERTICALE: L=29.979 P=-4.78% | R=1500.029 L=18.103 | L=37.151 P=-3.58% | R=2164.685 L=35.039 | L=62.159 P=-5.19%

ALINIAMENTE SI CURBE: L=0.266 B=77°37'43" | L=13.034 R=86.280 | L=23.210 B=68°58'23" | L=9.732 R=86.457 | L=37.096 B=75°25'22" | L=11.015 R=34.384 | L=13.708 B=93°46'38" | L=9.034 R=70.309 | L=27.366 B=86°24'55" | L=26.649 R=210.529

HECTOMETRII: Km 0+000.00 | hm 1

PROFIL LONGITUDINAL Strada Nucilor DE LA 0.000 LA 150.000 SCARA : ORIZ 1 :500 VERT 1 :100

Strada Nucilor

	NUME	SEMNATURA	CERINTA	REFERAT / EXPERTIZA	DATA
VERIFICATOR					

S.C. AQUA PROJECT S.R.L.
Str. Petru Rares, nr, 63, bl. A4, sc. B,
Ap. 9 , Piatra Neamt
Tel/Fax : 0233/624426
C.U.I. J27/580/2010, C.I.F. RO-27559846

DENUMIREA PROIECTULUI: "MODERNIZARE DRUMURI COMUNALE SI SATESTI IN COMUNA ION CREANGA, JUDETUL NEAMT"

AMPLASAMENT: Comuna Ion Creanga, judetul Neamt

BENEFICIAR: Comuna Ion Creanga, judetul Neamt

PROIECT Nr. 2019

PROIECTAT	dr.ing. Craciun Eugeniu		SCARA
DESENAT	Ing. Bulboaca Gheorghita-Marian		1:500 1:100
VERIFICAT	dr.ing. Craciun Eugeniu		DATA
SEF PROIECT	dr.ing. Craciun Eugeniu		2019

DENUMIRE PLANȘĂ:

PROFIL LONGITUDINAL

Faza: SF

PLANSA PL 4.28

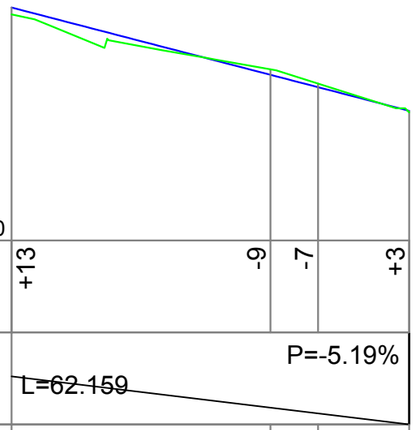

Cota Ref. 253.80				
DIFERENTE AX (cm)	+13	-9	-7	+3
RACORDARI VERTICALE	L=62.159		P=-5.19%	
COTE PROIECT	257.60	256.50	256.30	255.91
COTE TEREN	257.48	256.59	256.36	255.89
ALINIAMENTE SI CURBE	L=26.649 R=210.529		L=11.324 B=79°09'45"	
HECTOMETRII				
DISTANTE CUMULATE	150.00	171.11	175.00	182.43

PROFIL LONGITUDINAL Strada Nucilor DE LA 150.000 LA 182.433 SCARA : ORIZ 1 :500 VERT 1 :100

Strada Nucilor

	NUME	SEMNATURA	CERINTA	REFERAT / EXPERTIZA	DATA
VERIFICATOR					

S.C. AQUA PROJECT S.R.L.
Str. Petru Rares, nr, 63, bl. A4, sc. B,
Ap. 9 , Piatra Neamt
Tel/Fax : 0233/624426
C.U.I. J27/580/2010, C.I.F. RO-27559846

DENUMIREA PROIECTULUI:
"MODERNIZARE DRUMURI COMUNALE SI SATESTI IN COMUNA ION CREANGA, JUDETUL NEAMT"

AMPLASAMENT: Comuna Ion Creanga, judetul Neamt

BENEFICIAR: Comuna Ion Creanga, judetul Neamt

PROIECT Nr. 2019

PROIECTAT	dr.ing. Craciun Eugeniu	SCARA	1:500 1:100
DESENAT	Ing. Bulboaca Gheorghita-Marian		
VERIFICAT	dr.ing. Craciun Eugeniu	DATA	2019
SEF PROIECT	dr.ing. Craciun Eugeniu		

DENUMIRE PLANȘĂ:

PROFIL LONGITUDINAL

Faza: SF

PLANSA PL 4.29

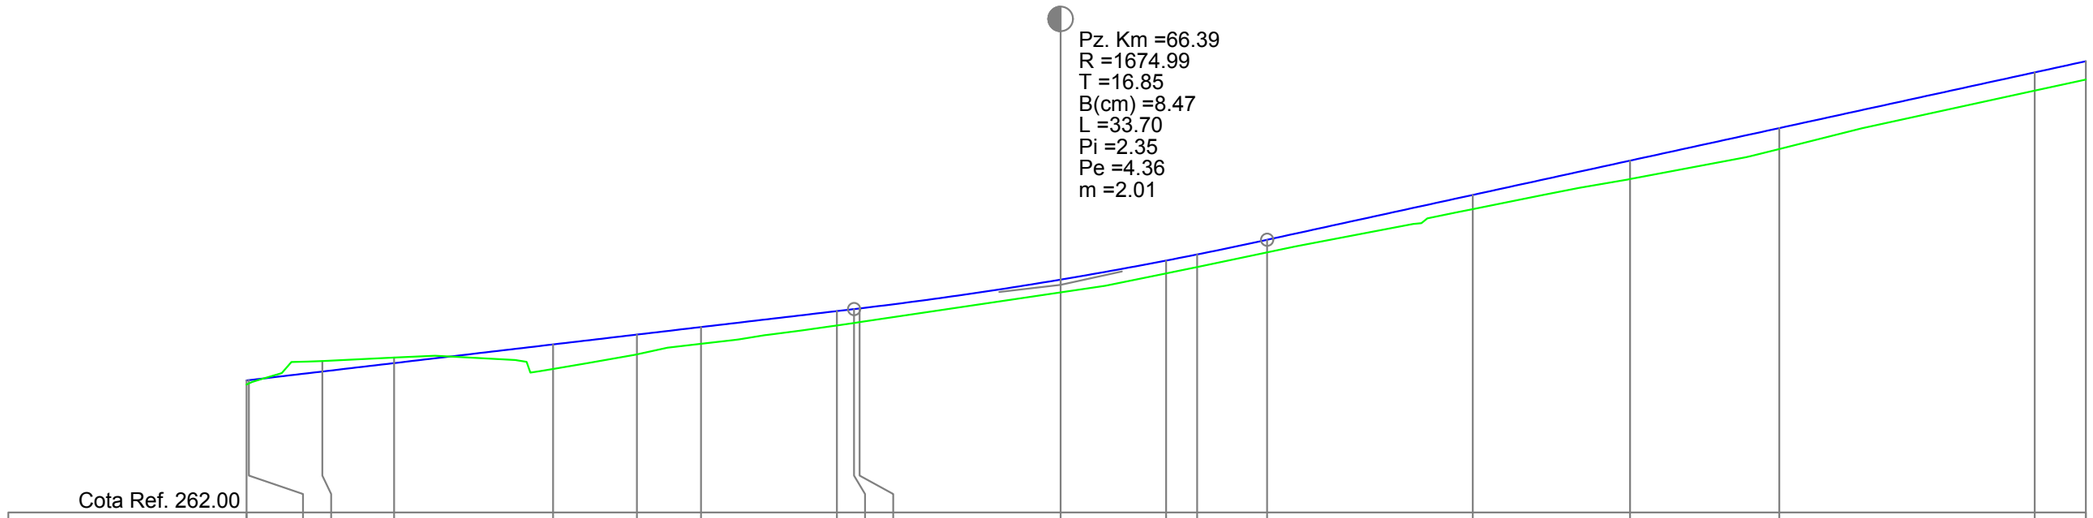

Cota Ref. 262.00

| | | |

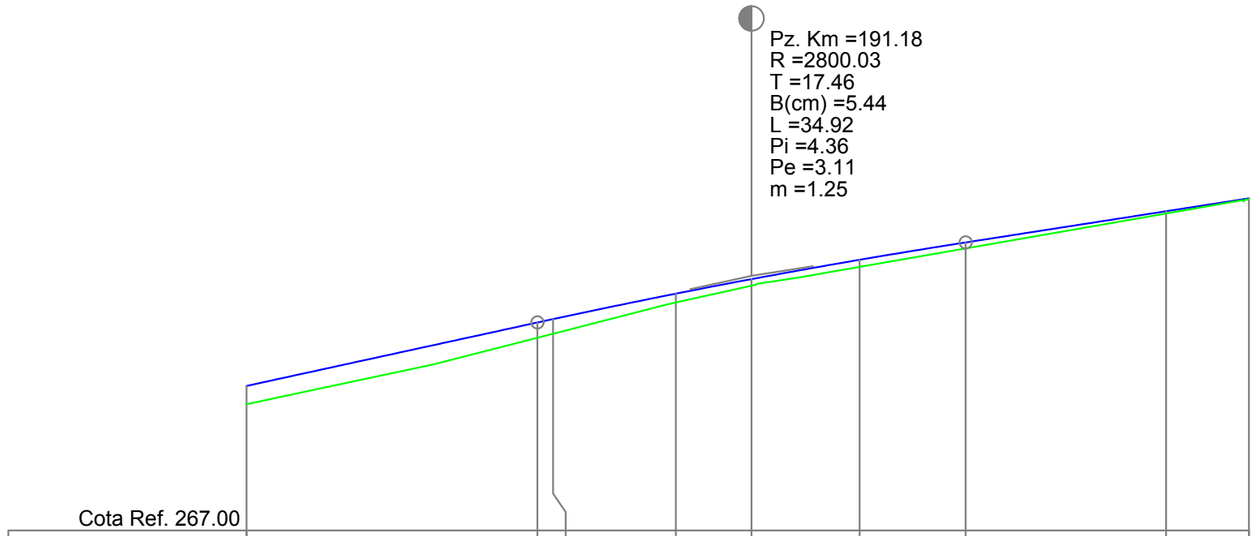

Cota Ref. 267.00

DIFERENTE AX (cm)	+31	+26	+25	+14	+12	+12	+9	+3	+3
RACORDARI VERTICALE	L=90.487 P=4.36%		R=2800.034 L=34.924				L=23.098 P=3.11%	
COTE PROIECT	269.36	270.39	270.45	270.86	271.10	271.41	271.69	272.20	272.41
COTE TEREN	269.06	270.14	270.21	270.72	270.99	271.30	271.60	272.17	272.39
ALINIAMENTE SI CURBE	L=39.181 R=981.000					L=46.731 B=257°44'47"			
HECTOMETRII	hm 2								
DISTANTE CUMULATE	150.00	173.72	175.00	185.01	191.18	200.00	208.65	225.00	231.74

PROFIL LONGITUDINAL Strada Poarta Tarnii DE LA 150.000 LA 231.743 SCARA : ORIZ 1 :500 VERT 1 :100

Strada Poarta Tarnii

	NUME	SEMNATURA	CERINTA	REFERAT / EXPERTIZA	DATA
VERIFICATOR					

S.C. AQUA PROJECT S.R.L.
Str. Petru Rares, nr, 63, bl. A4, sc. B,
Ap. 9 , Piatra Neamt
Tel/Fax : 0233/624426
C.U.I. J27/580/2010, C.I.F. RO-27559846

DENUMIREA PROIECTULUI:
"MODERNIZARE DRUMURI COMUNALE SI SATESTI IN COMUNA ION CREANGA, JUDETUL NEAMT"

AMPLASAMENT: Comuna Ion Creanga, judetul Neamt

BENEFICIAR: Comuna Ion Creanga, judetul Neamt

PROIECT Nr. 2019

PROIECTAT	dr.ing. Craciun Eugeniu	SCARA	1:500 1:100
DESENAT	Ing. Bulboaca Gheorghita-Marian		
VERIFICAT	dr.ing. Craciun Eugeniu	DATA	2019
SEF PROIECT	dr.ing. Craciun Eugeniu		

DENUMIRE PLANȘĂ:

PROFIL LONGITUDINAL

Faza: SF

PLANSA PL 4.31

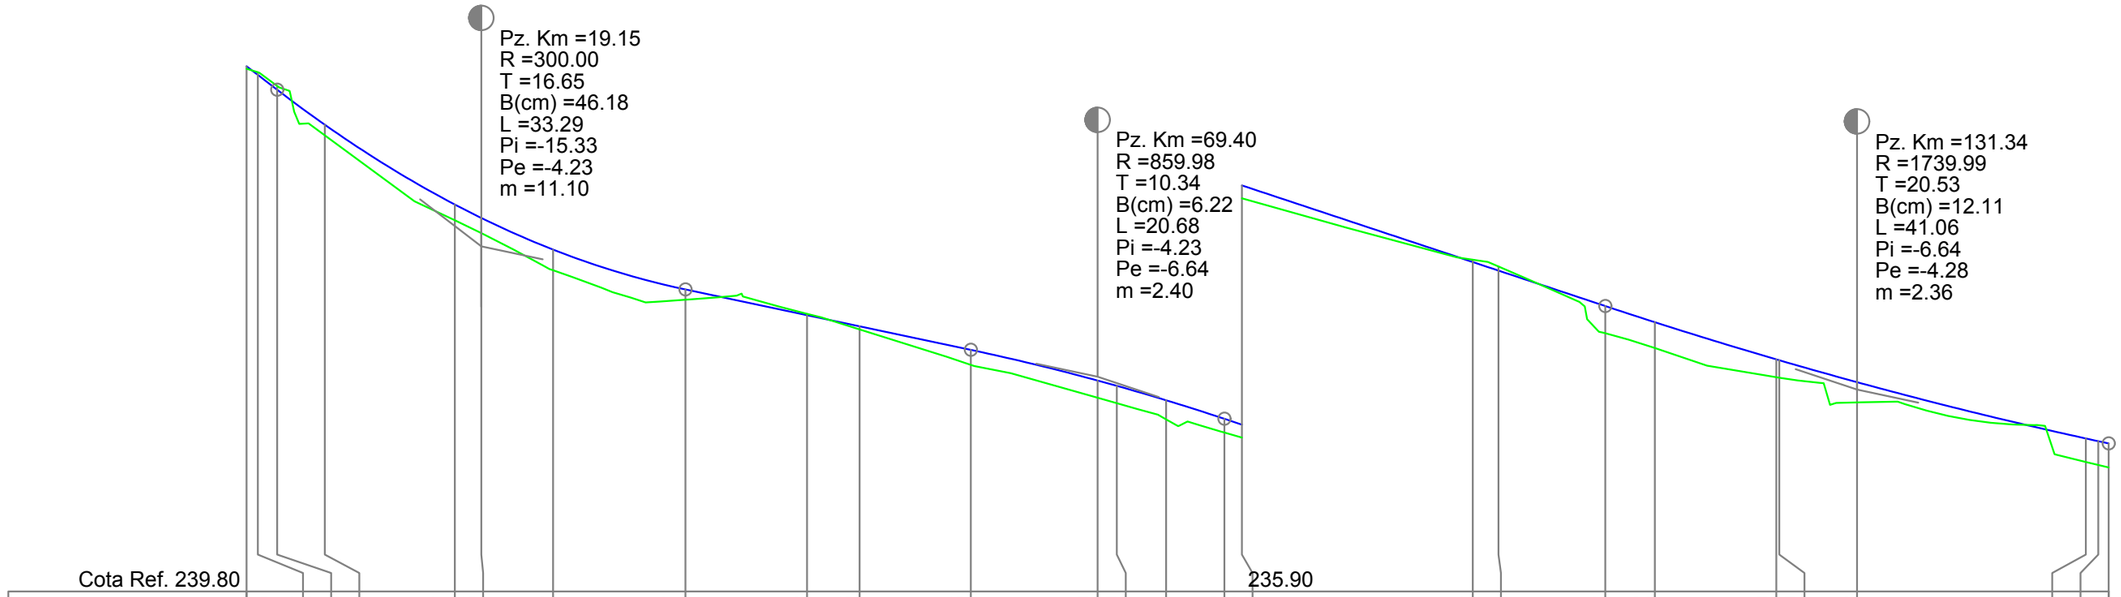
Pz. Km =19.15
R =300.00
T =16.65
B(cm) =46.18
L =33.29
Pi =-15.33
Pe =-4.23
m =11.10
Pz. Km =69.40
R =859.98
T =10.34
B(cm) =6.22
L =20.68
Pi =-4.23
Pe =-6.64
m =2.40
Pz. Km =131.34
R =1739.99
T =20.53
B(cm) =12.11
L =41.06
Pi =-6.64
Pe =-4.28
m =2.36
Cota Ref. 239.80
235.90

| | | |

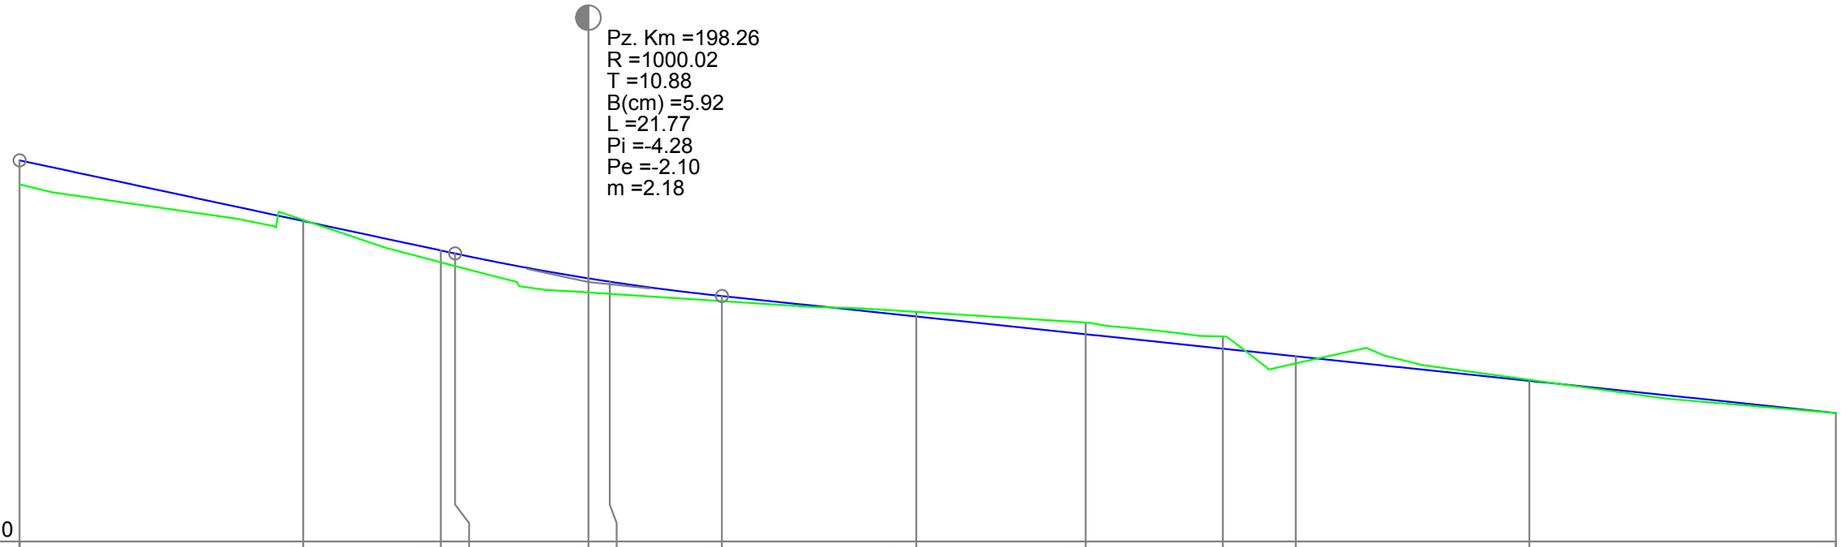

Cota Ref. 232.10

DIFERENTE AX (cm)	+40	-3	+19	+20	+23	+20	+8	-7	-19	-20	+13	-1	+0
RACORDARI VERTICALE	L=35.515	P=-4.28%			R=1000.023 L=21.767		L=142.553					P=-2.10%	
COTE PROIECT	238.31	237.32	236.84	236.79	236.39	236.33	236.10	235.77	235.48	235.24	235.12	234.72	234.19
COTE TEREN	237.92	237.34	236.65	236.59	236.16	236.14	236.02	235.84	235.67	235.44	235.00	234.73	234.19
ALINIAMENTE SI CURBE	L=35.204 B=139°19'31"			L=12.040 R=155.000			L=40.548 B=134°52'29"			L=17.138 R=68.000		L=80.475 B=149°18'55"	
HECTOMETRII					hm 2								hm 3
DISTANTE CUMULATE	151.87	175.00	186.22	187.38	198.26	200.00	209.15	225.00	238.81	250.00	255.95	275.00	300.00

PROFIL LONGITUDINAL Strada Izvoarelor DE LA 151.866 LA 300.000 SCARA : ORIZ 1 :500 VERT 1 :100

Strada Izvoarelor

	NUME	SEMNATURA	CERINTA	REFERAT / EXPERTIZA	DATA
VERIFICATOR					

S.C. AQUA PROJECT S.R.L.
Str. Petru Rares, nr, 63, bl. A4, sc. B,
Ap. 9 , Piatra Neamt
Tel/Fax : 0233/624426
C.U.I. J27/580/2010, C.I.F. RO-27559846

DENUMIREA PROIECTULUI:
"MODERNIZARE DRUMURI COMUNALE SI SATESTI IN COMUNA ION CREANGA, JUDETUL NEAMT"

AMPLASAMENT: Comuna Ion Creanga, judetul Neamt

BENEFICIAR: Comuna Ion Creanga, judetul Neamt

PROIECTAT	dr.ing. Craciun Eugeniu	SCARA	1:500 1:100
DESENAT	Ing. Bulboaca Gheorghita-Marian		
VERIFICAT	dr.ing. Craciun Eugeniu	DATA	2019
SEF PROIECT	dr.ing. Craciun Eugeniu		

DENUMIRE PLANȘĂ:

PROFIL LONGITUDINAL

PROIECT Nr. 2019

Faza: SF

PLANSA PL 4.33

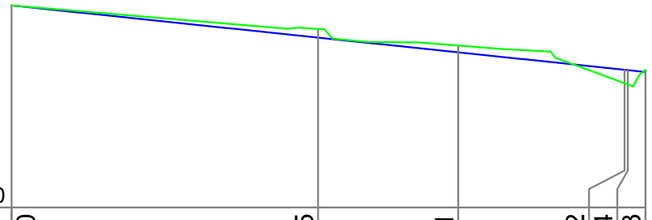

Cota Ref. 230.90						
DIFERENTE AX (cm)	+0	-15	-11	+22	+24	-3
RACORDARI VERTICALE	L=142.553			P=-2.10%		
COTE PROIECT	234.19	233.67	233.43	233.14	233.14	233.11
COTE TEREN	234.19	233.81	233.54	232.92	232.90	233.14
ALINIAMENTE SI CURBE	L=80.475 B=149°18'55"			L=13.836 R=213.000	L=1.440 B=153°02'13"	
HECTOMETRII	hm 3					
DISTANTE CUMULATE	300.00	325.00	336.43	350.00	350.26	351.70

PROFIL LONGITUDINAL Strada Izvoarelor DE LA 300.000 LA 351.701 SCARA : ORIZ 1 :500 VERT 1 :100

Strada Izvoarelor

	NUME	SEMNATURA	CERINTA	REFERAT / EXPERTIZA	DATA
VERIFICATOR					

S.C. AQUA PROJECT S.R.L.
Str. Petru Rares, nr, 63, bl. A4, sc. B,
Ap. 9 , Piatra Neamt
Tel/Fax : 0233/624426
C.U.I. J27/580/2010, C.I.F. RO-27559846

DENUMIREA PROIECTULUI:
"MODERNIZARE DRUMURI COMUNALE SI SATESTI IN COMUNA ION CREANGA, JUDETUL NEAMT"

AMPLASAMENT: Comuna Ion Creanga, judetul Neamt

BENEFICIAR: Comuna Ion Creanga, judetul Neamt

PROIECTAT	dr.ing. Craciun Eugeniu	SCARA	
DESENAT	Ing. Bulboaca Gheorghita-Marian	1:500 1:100	
VERIFICAT	dr.ing. Craciun Eugeniu	DATA	
SEF PROIECT	dr.ing. Craciun Eugeniu	2019	

DENUMIRE PLANȘĂ:

PROFIL LONGITUDINAL

PROIECT Nr. 2019

Faza: SF

PLANSA PL 4.34

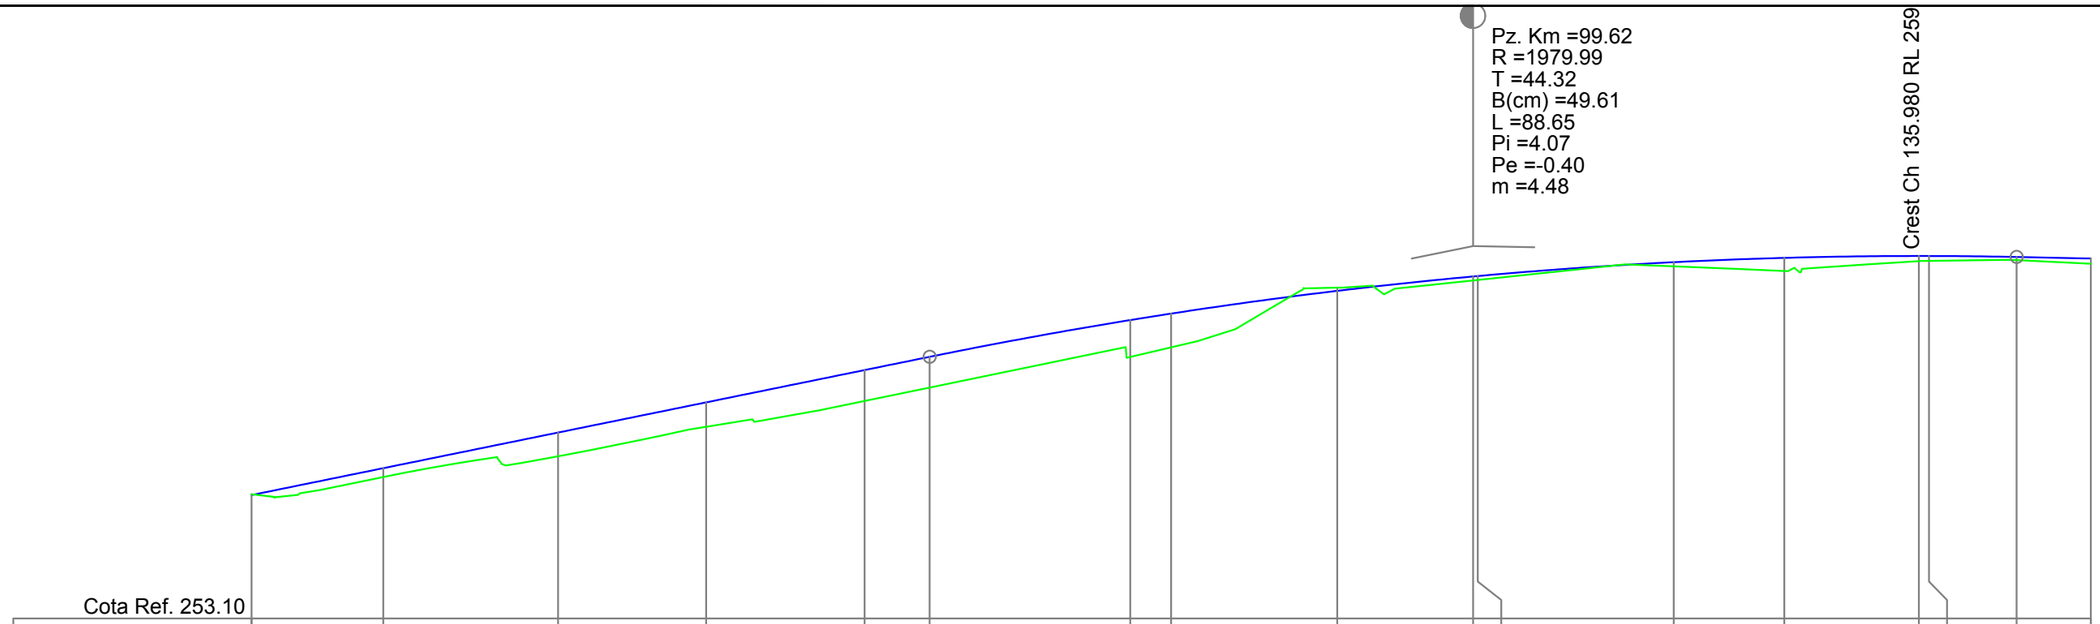
Pz. Km =99.62
R =1979.99
T =44.32
B(cm) =49.61
L =88.65
Pi =4.07
Pe =-0.40
m =4.48
Crest Ch 135.980 RL 259
Cota Ref. 253.10

| | | |

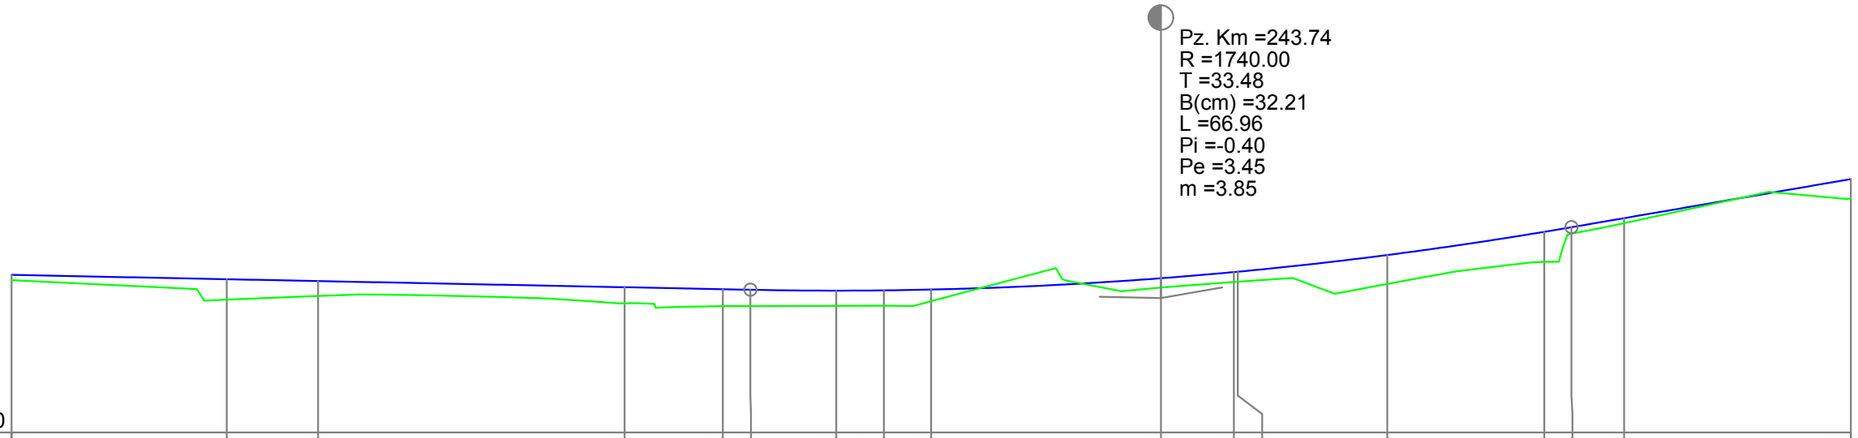

Cota Ref. 256.40

| | | |

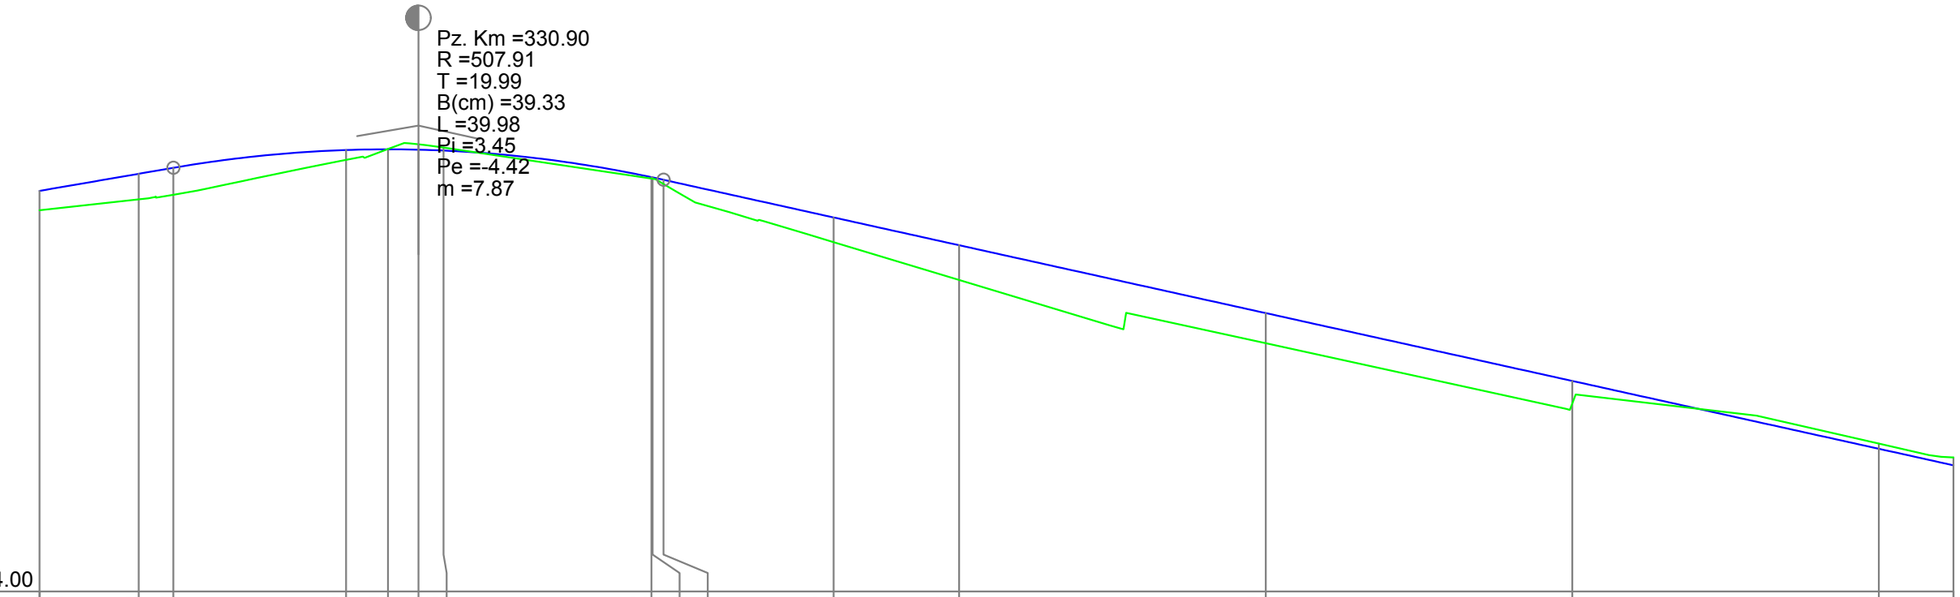

Cota Ref. 254.00

| | | |

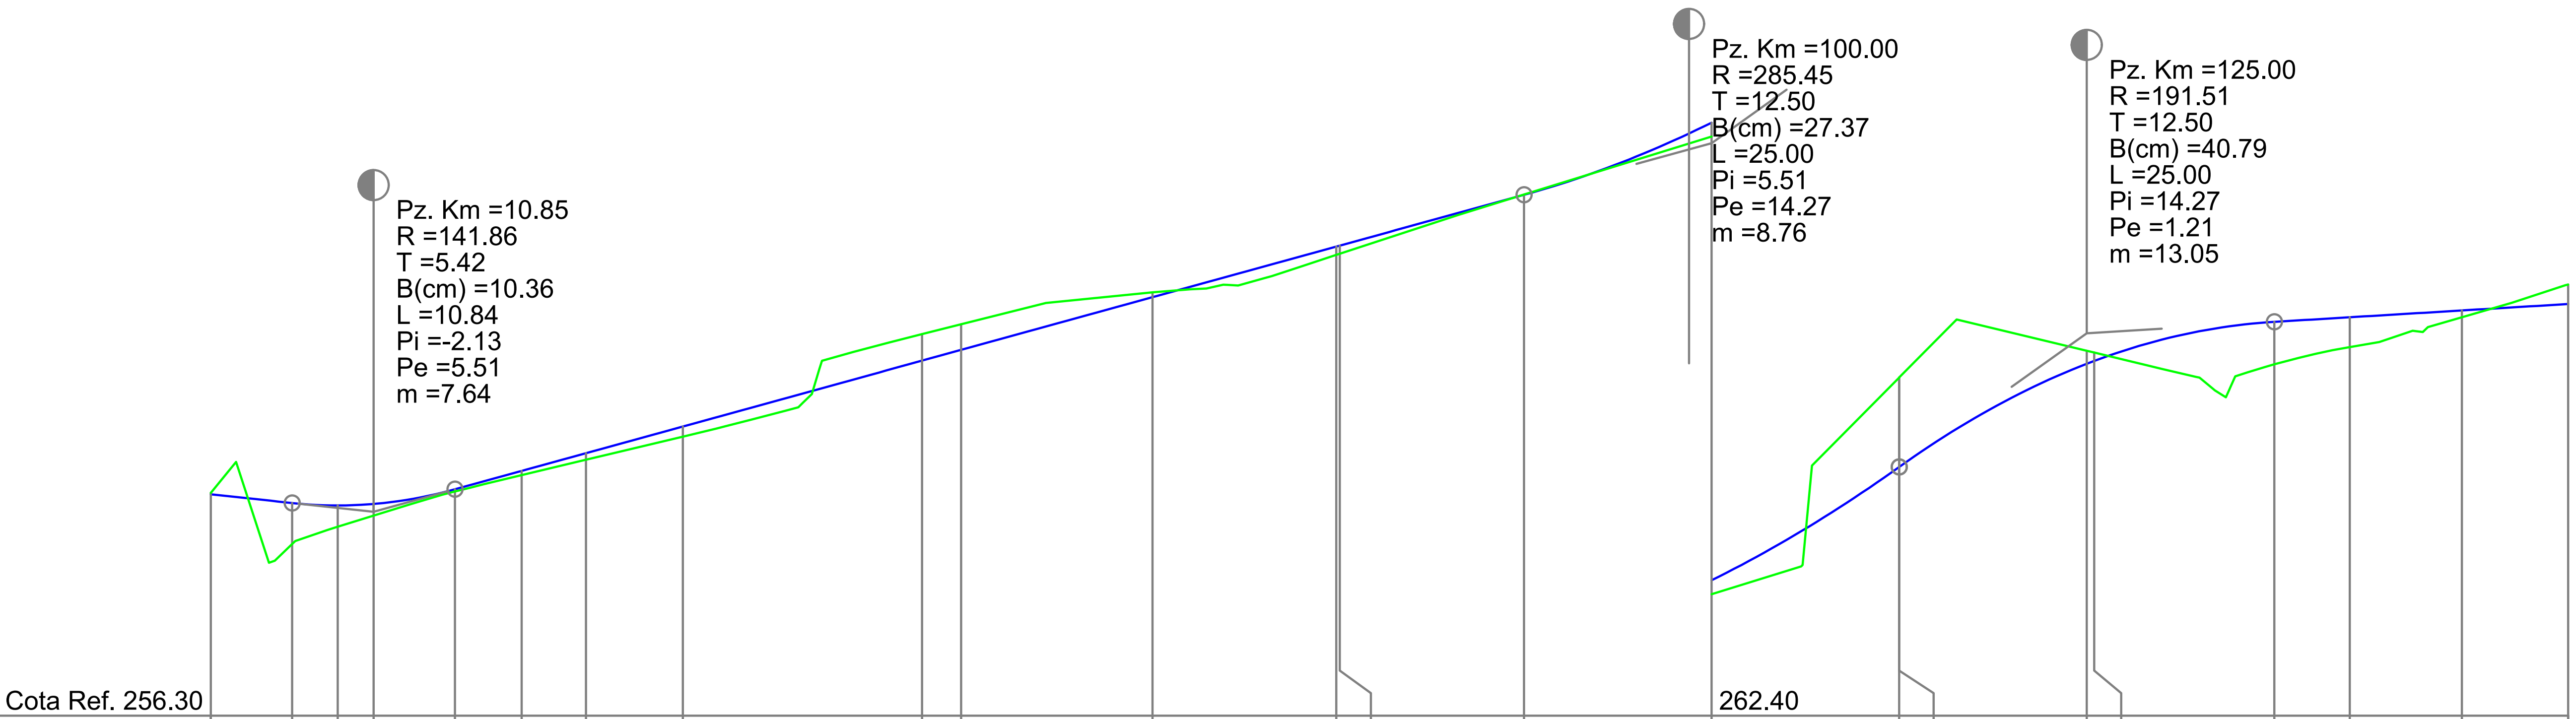

DISTANTE CUMULATE	DIFERENTE AX (cm)	COTE PROIECT	COTE TEREN
0.00	-2	259.25	259.27
5.42	+55	259.13	258.59
8.45	+29	259.10	258.82
10.85	+15	259.12	258.97
16.27	+3	259.32	259.29
20.71	+6	259.56	259.51
25.00	+10	259.80	259.71
31.45	+13	260.15	260.02
47.39	-37	261.03	261.39
50.00	-34	261.18	261.52
62.75	-7	261.88	261.94
75.00	+12	262.55	262.44
75.22	+12	262.57	262.46
87.50	-1	263.24	263.25
100.00	+19	264.20	264.02
112.50	-121	265.71	266.91
112.50	-121	265.71	266.91
125.00	-18	267.09	267.26
125.50	-12	267.13	267.24
137.50	+57	267.65	267.08
142.53	+40	267.71	267.31
150.00	+10	267.80	267.71
157.08	-26	267.89	268.15

RACORDARI VERTICALE: L=71.233 P=5.51%; R=285.448 L=24.999; R=191.510 L=24.999; L=19.580 P=1.21%

ALINIAMENTE SI CURBE: L=10.845 B=318°49'37"; L=9.862 R=76.703; L=10.743 B=311°27'36"; L=15.939 R=58.313; L=15.364 B=327°07'16"; L=12.471 R=76.038; L=50.271 B=336°31'06"; L=17.038 R=15.201; L=14.546 B=272°17'58"

HECTOMETRII: Km 0+000.00; hm 1

PROFIL LONGITUDINAL Strada Fundatura Margaretelor DE LA 0.000 LA 157.080 SCARA : ORIZ 1 :500 VERT 1 :100

Strada Fundatura Margaretelor

	NUME	SEMNATURA	CERINTA	REFERAT / EXPERTIZA	DATA
VERIFICATOR					

S.C. AQUA PROJECT S.R.L.
Str. Petru Rares, nr, 63, bl. A4, sc. B,
Ap. 9 , Piatra Neamt
Tel/Fax : 0233/624426
C.U.I. J27/580/2010, C.I.F. RO-27559846

DENUMIREA PROIECTULUI: "MODERNIZARE DRUMURI COMUNALE SI SATESTI IN COMUNA ION CREANGA, JUDETUL NEAMT"

AMPLASAMENT: Comuna Ion Creanga, judetul Neamt

BENEFICIAR: Comuna Ion Creanga, judetul Neamt

PROIECT Nr. 2019

		SCARA / DATA
PROIECTAT	dr.ing. Craciun Eugeniu	SCARA
DESENAT	Ing. Bulboaca Gheorghita-Marian	1:500 1:100
VERIFICAT	dr.ing. Craciun Eugeniu	DATA
SEF PROIECT	dr.ing. Craciun Eugeniu	2019

DENUMIRE PLANȘĂ: *PROFIL LONGITUDINAL*

Faza: SF

PLANSA PL 4.38

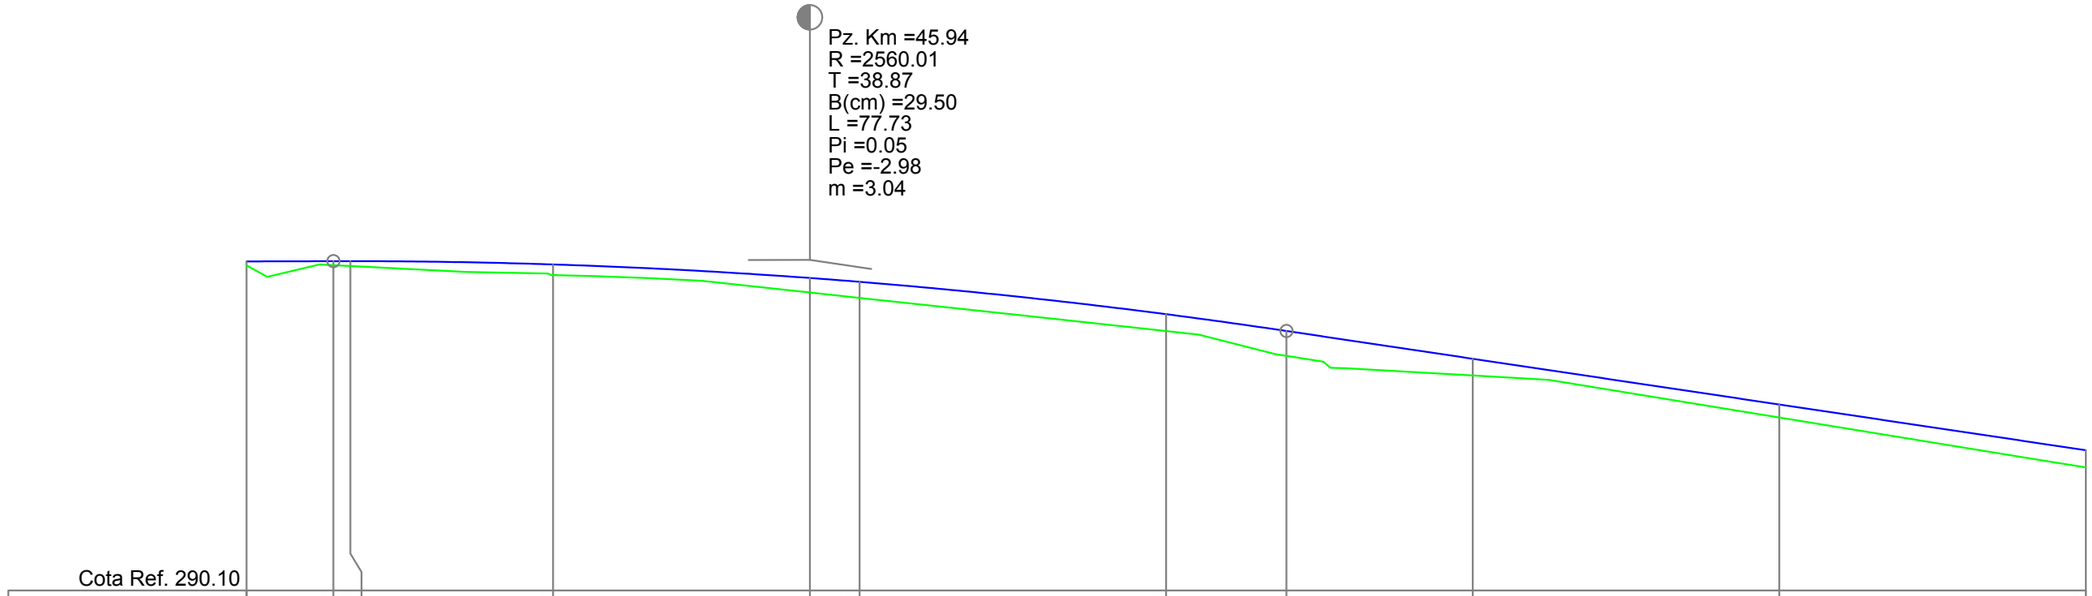

Cota Ref. 290.10

| | | |

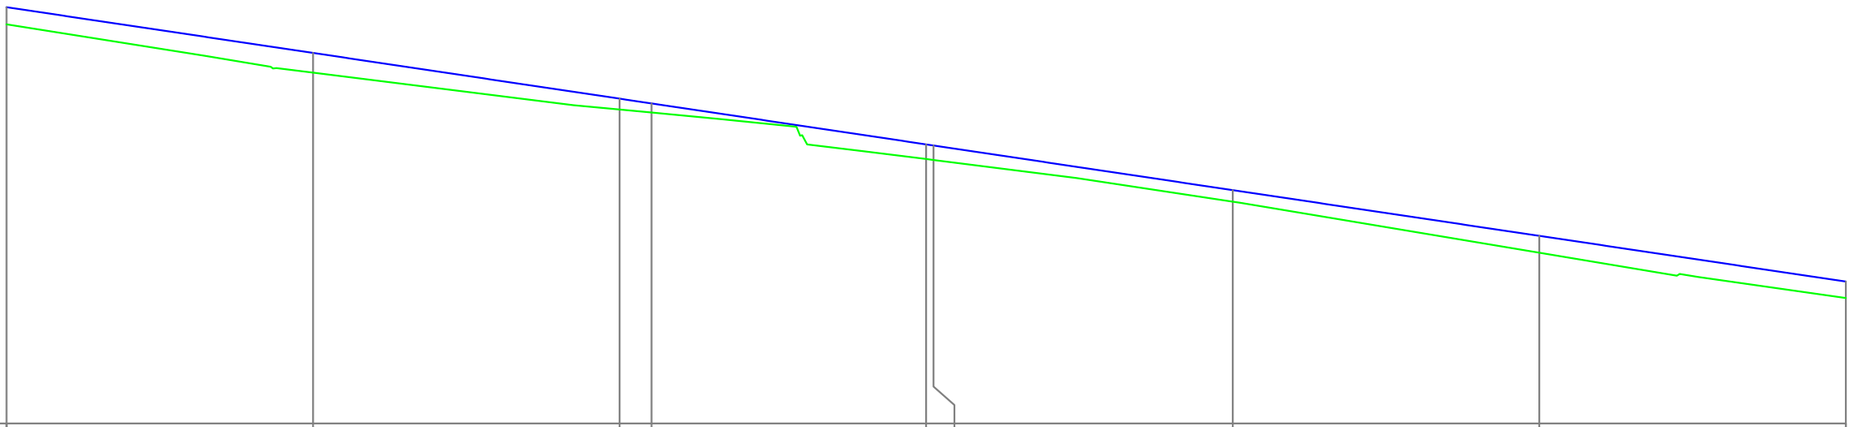

Cota Ref. 285.60								
DIFERENTE AX (cm)	+28	+32	+17	+15	+24	+24	+18	+29	+28
RACORDARI VERTICALE	L=257.417								P=-2.98%
COTE PROIECT	292.39	291.64	290.89	290.82	290.15	290.13	289.40	288.66	287.91
COTE TEREN	292.11	291.32	290.72	290.67	289.91	289.90	289.22	288.38	287.64
ALINIAMENTE SI CURBE	L=202.600 B=197°59'09"			L=23.000 R=445.000			L=84.860 B=195°01'28"		
HECTOMETRII	hm 2								hm 3
DISTANTE CUMULATE	150.00	175.00	200.00	202.60	225.00	225.60	250.00	275.00	300.00

PROFIL LONGITUDINAL Strada General Atanasescu DE LA 150.000 LA 300.000 SCARA : ORIZ 1 :500 VERT 1 :100

Strada General Atanasescu

	NUME	SEMNATURA	CERINTA	REFERAT / EXPERTIZA	DATA
VERIFICATOR					

S.C. AQUA PROJECT S.R.L.
Str. Petru Rares, nr, 63, bl. A4, sc. B,
Ap. 9 , Piatra Neamt
Tel/Fax : 0233/624426
C.U.I. J27/580/2010, C.I.F. RO-27559846

DENUMIREA PROIECTULUI:
"MODERNIZARE DRUMURI COMUNALE SI SATESTI IN COMUNA ION CREANGA, JUDETUL NEAMT"

AMPLASAMENT: Comuna Ion Creanga, judetul Neamt

BENEFICIAR: Comuna Ion Creanga, judetul Neamt

PROIECT Nr. 2019

PROIECTAT	dr.ing. Craciun Eugeniu	SCARA	1:500 1:100
DESENAT	Ing. Bulboaca Gheorghita-Marian		
VERIFICAT	dr.ing. Craciun Eugeniu	DATA	2019
SEF PROIECT	dr.ing. Craciun Eugeniu		

DENUMIRE PLANȘĂ:

PROFIL LONGITUDINAL

Faza: SF

PLANSA PL 4.40

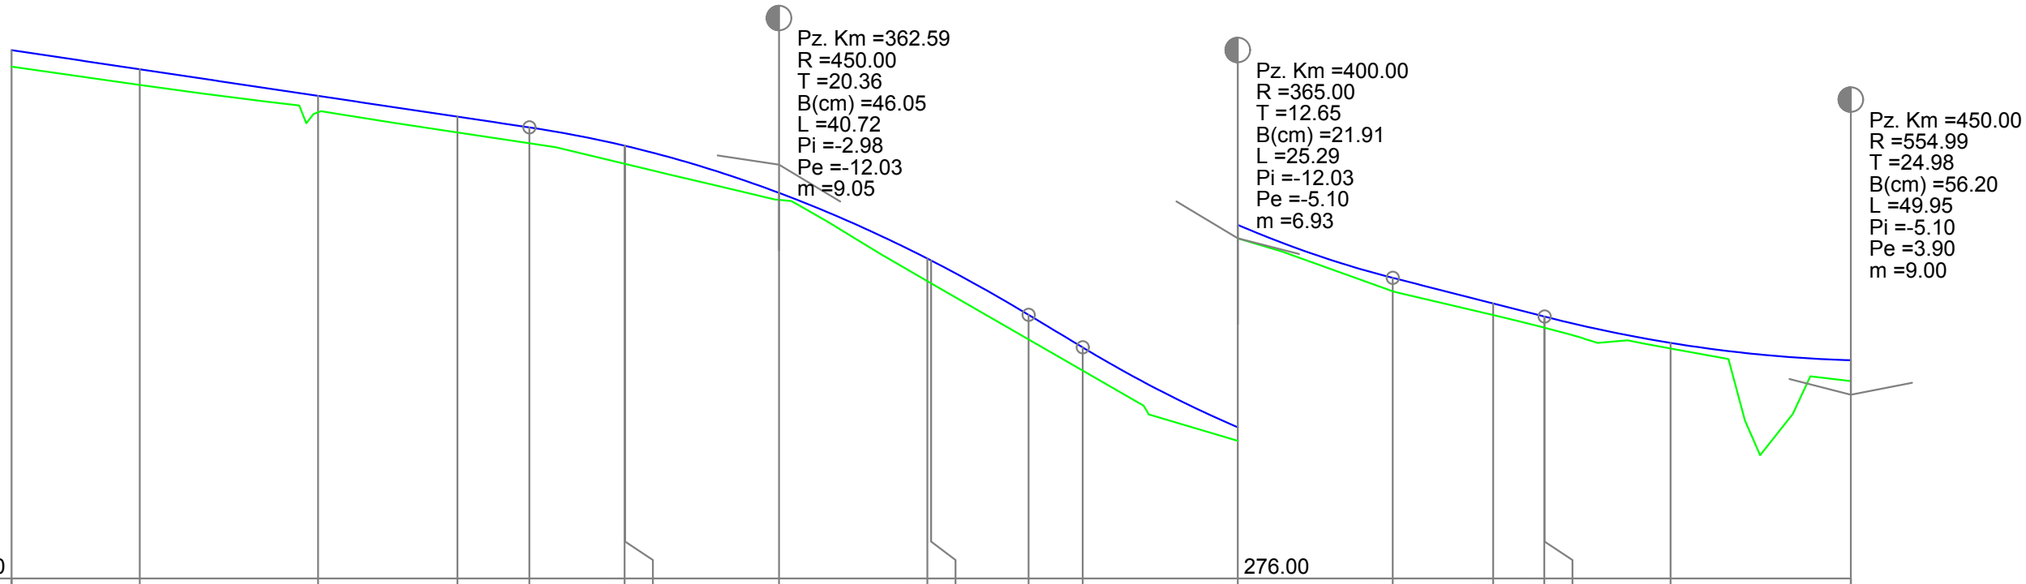
Pz. Km =362.59
R =450.00
T =20.36
B(cm) =46.05
L =40.72
Pi =-2.98
Pe =-12.03
m =9.05
Pz. Km =400.00
R =365.00
T =12.65
B(cm) =21.91
L =25.29
Pi =-12.03
Pe =-5.10
m =6.93
Pz. Km =450.00
R =554.99
T =24.98
B(cm) =56.20
L =49.95
Pi =-5.10
Pe =3.90
m =9.00
Cota Ref. 279.30
276.00

| | | |

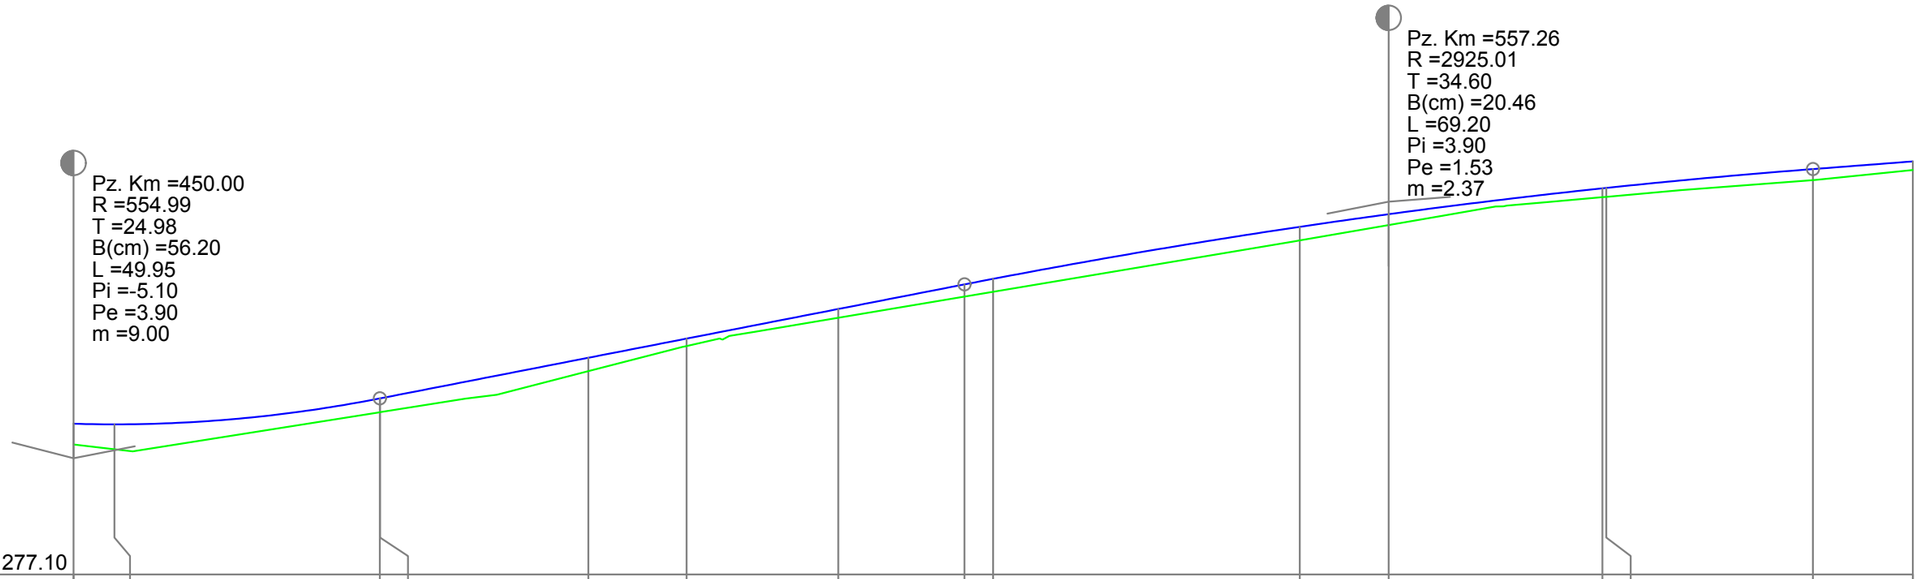

Cota Ref. 277.10

| | | |

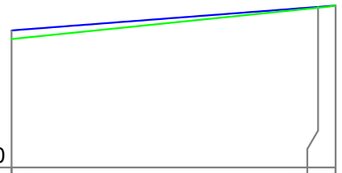

Cota Ref. 281.60			
DIFERENTE AX (cm)	+14	+3	+0
RACORDARI VERTICALE	L=34.565 P=1.53%		
COTE PROIECT	283.83	284.22	284.24
COTE TEREN	283.69	284.20	284.24
ALINIAMENTE SI CURBE	L=51.733 B=195°57'07"		
HECTOMETRII	hm 6		
DISTANTE CUMULATE	600.00	625.00	626.42

PROFIL LONGITUDINAL Strada General Atanasescu DE LA 600.000 LA 626.423 SCARA : ORIZ 1 :500 VERT 1 :100

Strada General Atanasescu

	NUME	SEMNATURA	CERINTA	REFERAT / EXPERTIZA	DATA
VERIFICATOR					

S.C. AQUA PROJECT S.R.L.
Str. Petru Rares, nr, 63, bl. A4, sc. B,
Ap. 9 , Piatra Neamt
Tel/Fax : 0233/624426
C.U.I. J27/580/2010, C.I.F. RO-27559846

DENUMIREA PROIECTULUI:
"MODERNIZARE DRUMURI COMUNALE SI SATESTI IN COMUNA ION CREANGA, JUDETUL NEAMT"

AMPLASAMENT: Comuna Ion Creanga, judetul Neamt

BENEFICIAR: Comuna Ion Creanga, judetul Neamt

PROIECT Nr. 2019

PROIECTAT	dr.ing. Craciun Eugeniu	SCARA	1:500 1:100
DESENAT	Ing. Bulboaca Gheorghita-Marian		
VERIFICAT	dr.ing. Craciun Eugeniu	DATA	2019
SEF PROIECT	dr.ing. Craciun Eugeniu		

DENUMIRE PLANȘĂ:

PROFIL LONGITUDINAL

Faza: SF

PLANSA PL 4.43

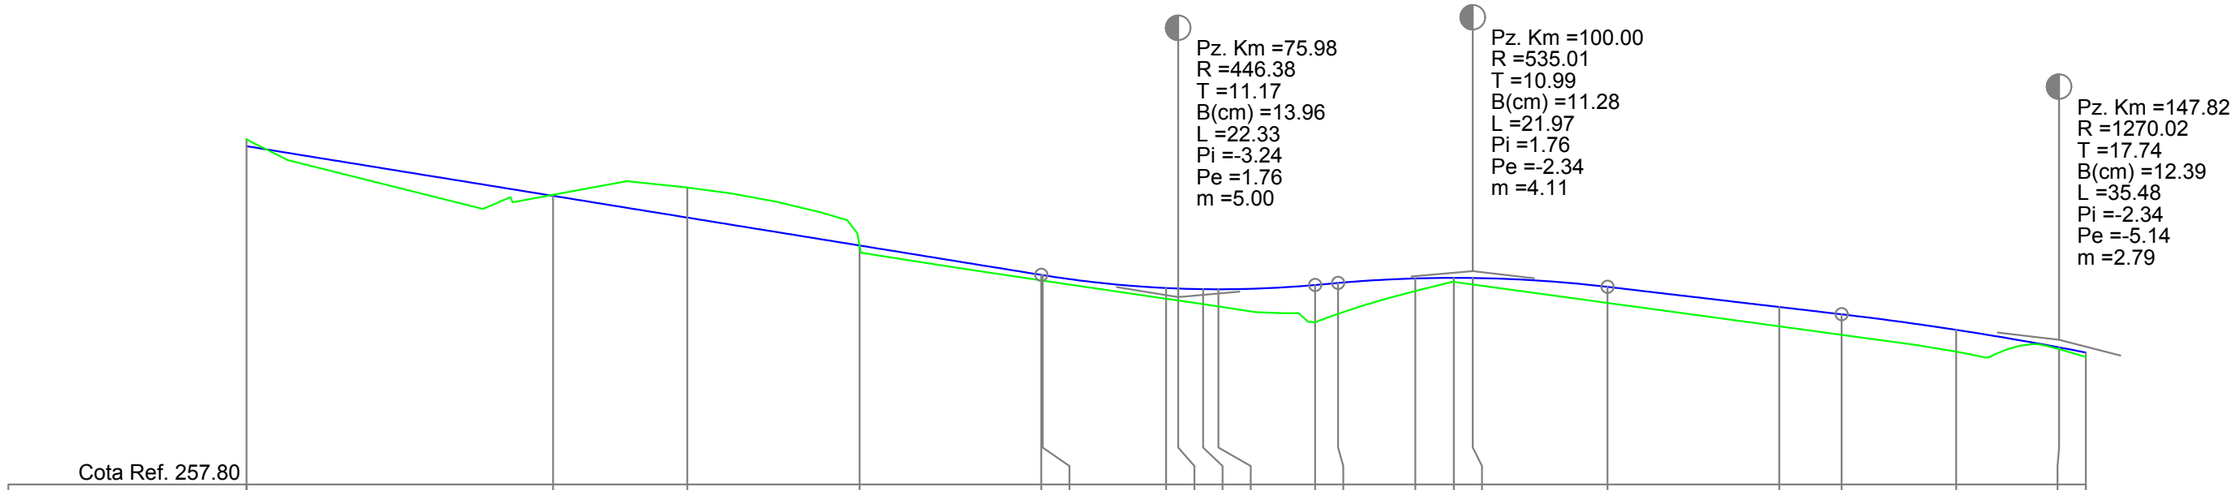

Cota Ref. 257.80

| | | |

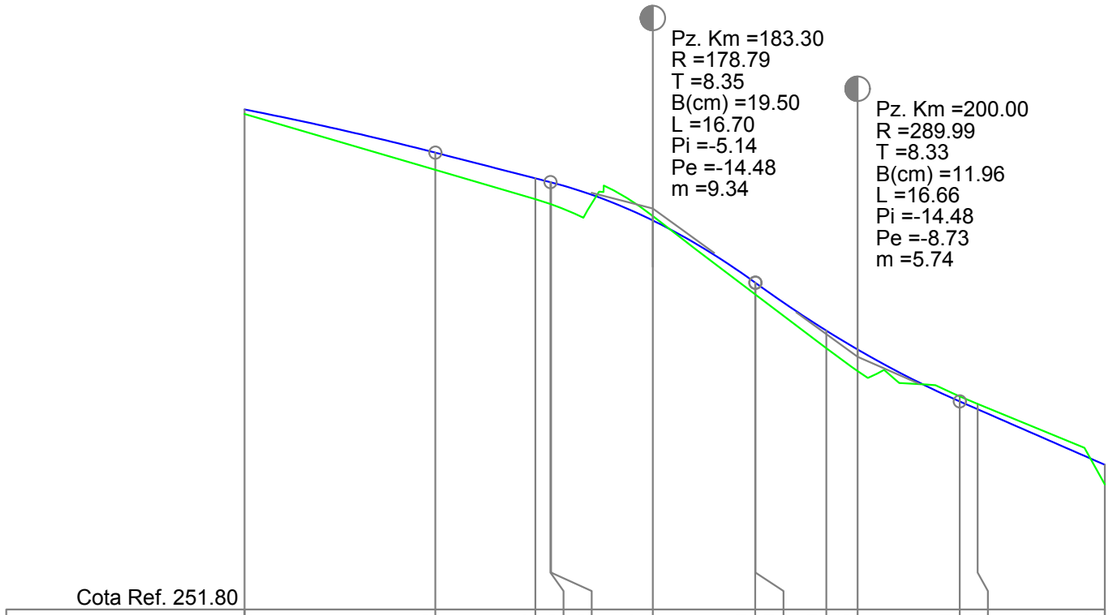

Cota Ref. 251.80

DIFERENTE AX (cm)	+7	+28	+34	+35	+35	-7	+19	+19	+30	+36	-9	-10	+32
RACORDARI VERTICALE			L=9.393	R=178.793 L=16.700			R=289.991 L=16.656				P=-8.73% L=11.834		
COTE PROIECT	259.95	259.25	258.83	258.76	258.76	258.14	257.13	257.12	256.35	256.04	255.19	255.06	254.16
COTE TEREN	259.88	258.97	258.49	258.41	258.41	258.21	256.94	256.93	256.06	255.69	255.27	255.15	253.84
ALINIAMENTE SI CURBE	L=25.896 B=97°37'37"			L=9.585 R=15.632		L=14.145 B=62°29'39"				L=12.344 R=46.385		L=10.375 B=77°44'29"	
HECTOMETRII										hm 2			
DISTANTE CUMULATE	150.00	165.56	173.71	174.95	175.00	183.30	191.65	191.67	197.44	200.00	208.33	209.79	220.16

PROFIL LONGITUDINAL Strada Doljeasca DE LA 150.000 LA 220.162 SCARA : ORIZ 1 :500 VERT 1 :100

Strada Doljeasca

	NUME	SEMNATURA	CERINTA	REFERAT / EXPERTIZA	DATA
VERIFICATOR					

S.C. AQUA PROJECT S.R.L.
Str. Petru Rares, nr, 63, bl. A4, sc. B,
Ap. 9 , Piatra Neamt
Tel/Fax : 0233/624426
C.U.I. J27/580/2010, C.I.F. RO-27559846

DENUMIREA PROIECTULUI:
"MODERNIZARE DRUMURI COMUNALE SI SATESTI IN COMUNA ION CREANGA, JUDETUL NEAMT"

AMPLASAMENT: Comuna Ion Creanga, judetul Neamt

BENEFICIAR: Comuna Ion Creanga, judetul Neamt

PROIECT Nr. 2019

PROIECTAT	dr.ing. Craciun Eugeniu	SCARA	1:500 1:100
DESENAT	Ing. Bulboaca Gheorghita-Marian		
VERIFICAT	dr.ing. Craciun Eugeniu	DATA	2019
SEF PROIECT	dr.ing. Craciun Eugeniu		

DENUMIRE PLANȘĂ:

PROFIL LONGITUDINAL

Faza: SF

PLANSA PL 4.45

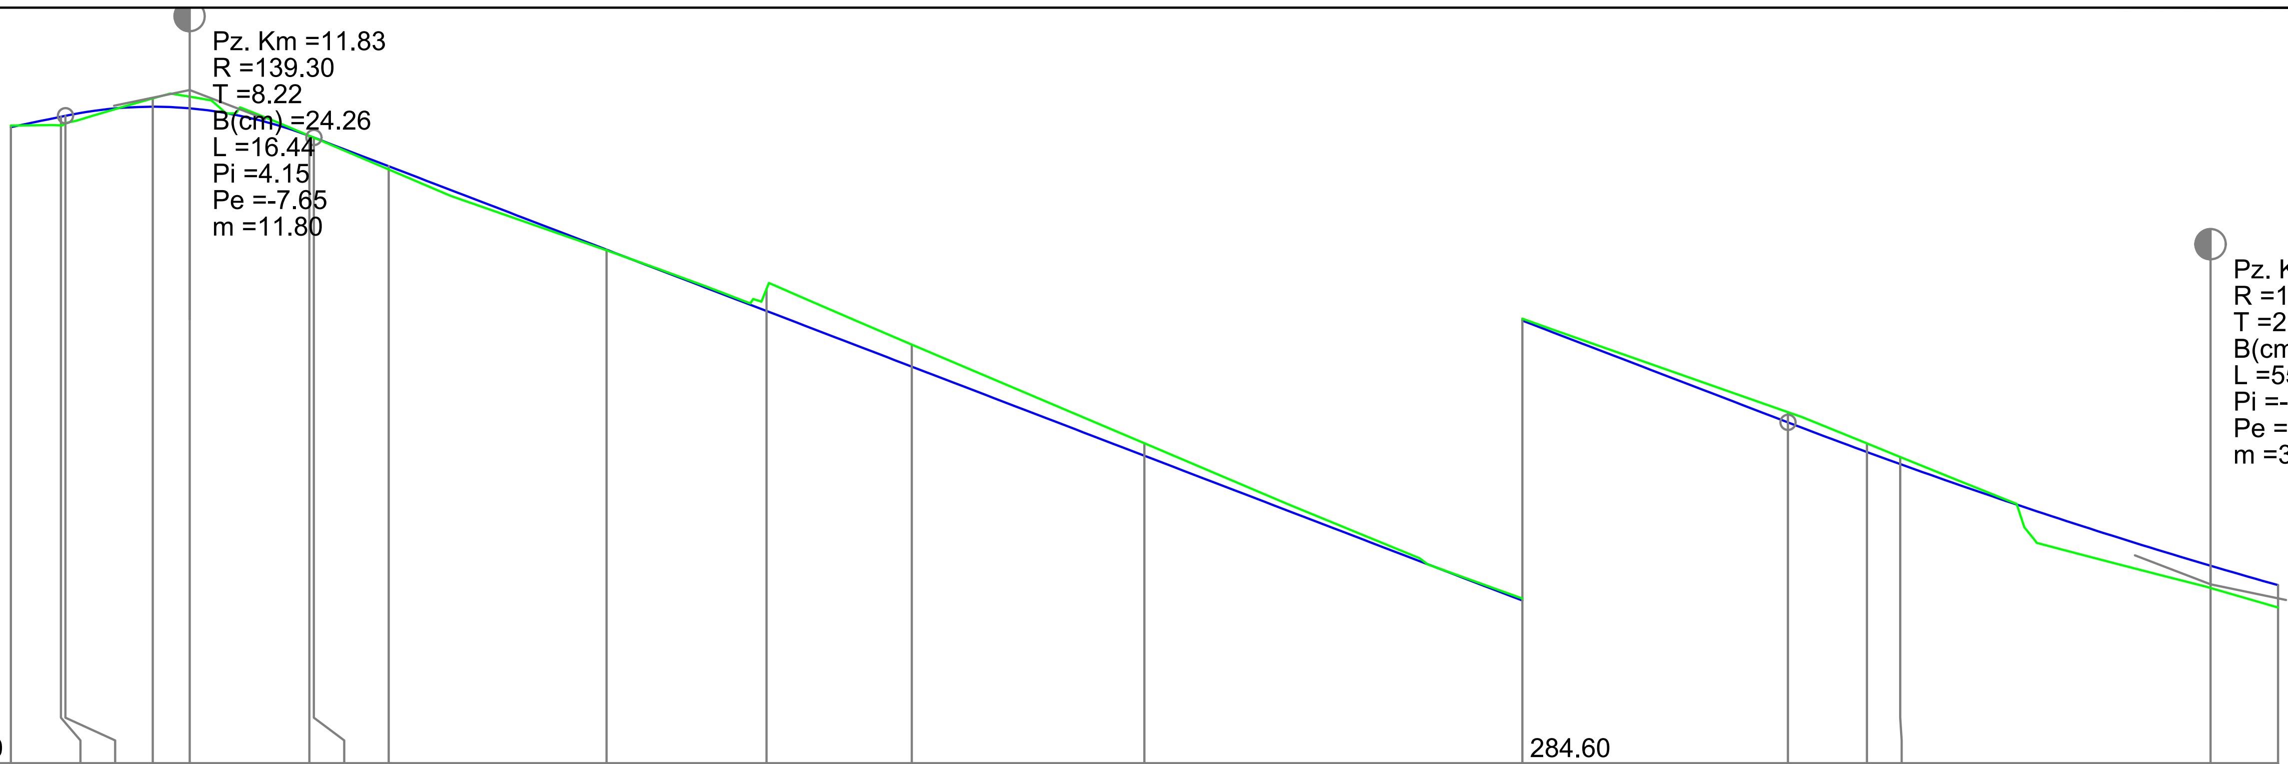

DISTANTE CUMULATE	DIFERENTE AX (cm)	COTE PROIECT	COTE TEREN
0.00	-3	296.71	296.73
3.31	+13	296.85	296.73
3.61	+11	296.86	296.76
9.39	-11	296.98	297.09
11.83	-16	296.96	297.11
19.75	+0	296.59	296.59
20.05	+0	296.57	296.57
25.00	+5	296.19	296.15
39.41	+1	295.09	295.08
50.00	-30	294.28	294.57
59.61	-29	293.54	293.83
75.00	-17	292.36	292.53
100.00	-4	290.45	290.48
117.58	-14	289.10	289.24
122.80	-13	288.71	288.83
125.00	-10	288.55	288.65
145.53	+29	287.21	286.92
150.00	+29	286.95	286.66

RACORDARI VERTICALE: R=139.300 L=16.442; L=97.530; P=-7.65%

ALINIAMENTE SI CURBE: L=3.311 B=146°50'24"; L=16.443 R=51.179; L=19.656 B=165°14'51"; L=20.200 R=123.694; L=63.195 B=155°53'26"; L=22.730 R=138.319; L=19.472 B=146°28'31"

HECTOMETRII: Km 0+000.00 (0.00); hm 1 (100.00)

PROFIL LONGITUDINAL Strada Prunului DE LA 0.000 LA 150.000 SCARA : ORIZ 1 :500 VERT 1 :100

Strada Prunului

	NUME	SEMNATURA	CERINTA	REFERAT / EXPERTIZA	DATA
VERIFICATOR					

S.C. AQUA PROJECT S.R.L.
Str. Petru Rares, nr, 63, bl. A4, sc. B,
Ap. 9 , Piatra Neamt
Tel/Fax : 0233/624426
C.U.I. J27/580/2010, C.I.F. RO-27559846

DENUMIREA PROIECTULUI: "MODERNIZARE DRUMURI COMUNALE SI SATESTI IN COMUNA ION CREANGA, JUDETUL NEAMT"

AMPLASAMENT: Comuna Ion Creanga, judetul Neamt

BENEFICIAR: Comuna Ion Creanga, judetul Neamt

PROIECT Nr. 2019

PROIECTAT	dr.ing. Craciun Eugeniu		SCARA
DESENAT	Ing. Bulboaca Gheorghita-Marian		1:500 1:100
VERIFICAT	dr.ing. Craciun Eugeniu		DATA
SEF PROIECT	dr.ing. Craciun Eugeniu		2019

DENUMIRE PLANȘĂ:

PROFIL LONGITUDINAL

Faza: SF

PLANSA PL 4.46

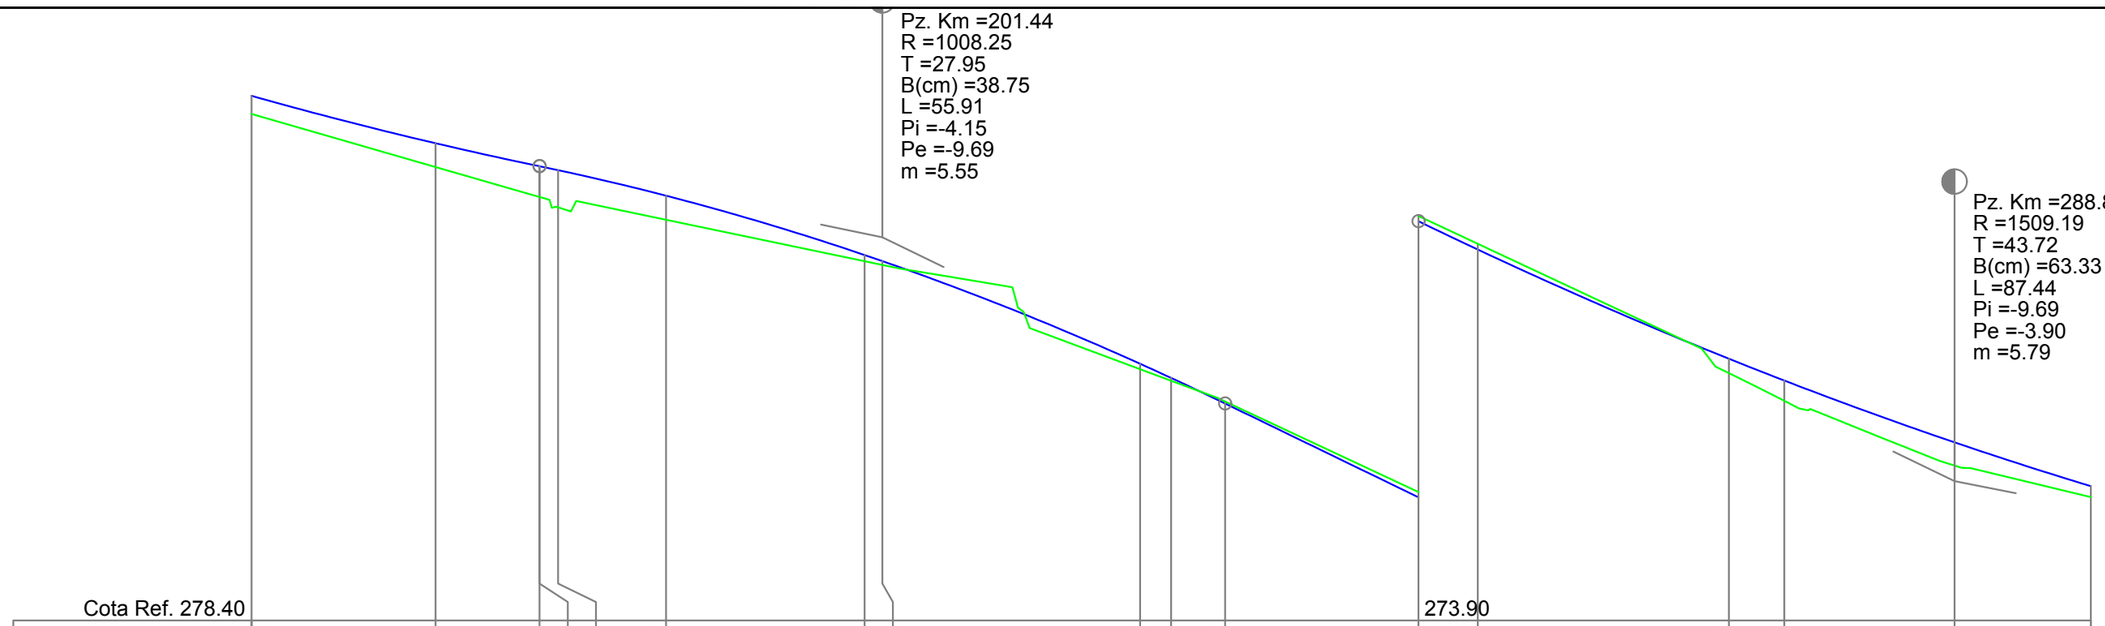
Pz. Km =201.44
R =1008.25
T =27.95
B(cm) =38.75
L =55.91
Pi =-4.15
Pe =-9.69
m =5.55
Pz. Km =288.89
R =1509.19
T =43.72
B(cm) =63.33
L =87.44
Pi =-9.69
Pe =-3.90
m =5.79
Cota Ref. 278.40
273.90

| | | |

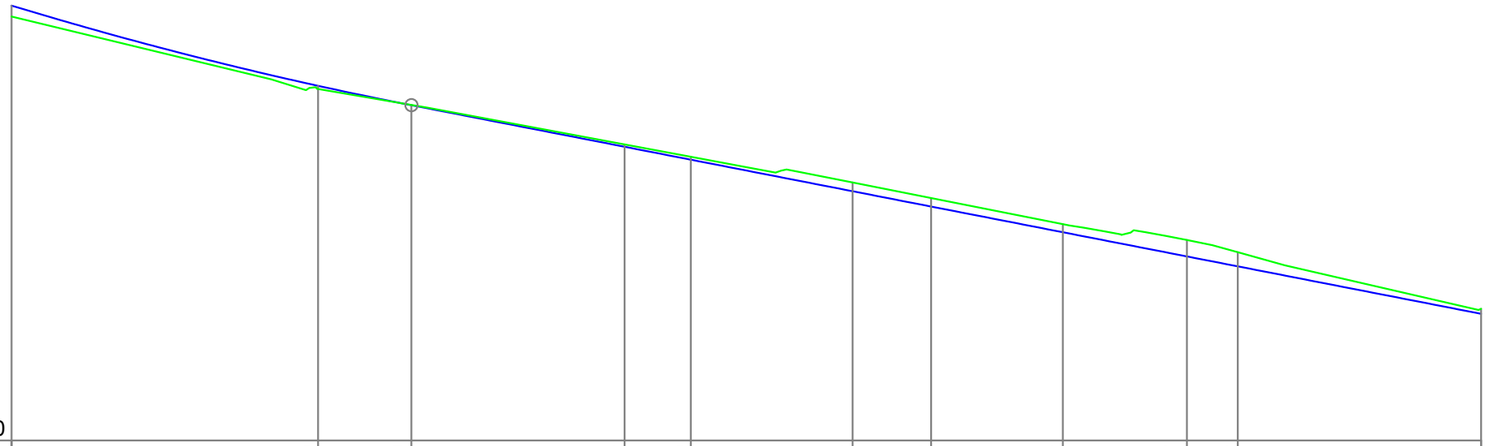

Cota Ref. 269.00											
DIFERENTE AX (cm)	+18	+5	+0	-4	-5	-14	-14	-14	-27	-24	-9
RACORDARI VERTICALE			L=87.240								P=-3.90%
COTE PROIECT	276.09	274.78	274.47	273.79	273.58	273.06	272.81	272.39	272.00	271.84	271.06
COTE TEREN	275.91	274.73	274.47	273.83	273.62	273.20	272.95	272.53	272.27	272.07	271.15
ALINIAMENTE SI CURBE		L=66.507 B=180°41'03"				L=13.191 R=227.488	L=17.146 B=184°00'24"		L=10.117 R=35.481		L=24.002 B=200°20'40"
HECTOMETRII	hm 3									hm 4	
DISTANTE CUMULATE	300.00	325.00	332.61	350.00	355.40	368.59	375.00	385.73	395.85	400.00	419.85

PROFIL LONGITUDINAL Strada Prunului DE LA 300.000 LA 419.852 SCARA : ORIZ 1 :500 VERT 1 :100

Strada Prunului

	NUME	SEMNATURA	CERINTA	REFERAT / EXPERTIZA	DATA
VERIFICATOR					

S.C. AQUA PROJECT S.R.L.
Str. Petru Rares, nr, 63, bl. A4, sc. B,
Ap. 9 , Piatra Neamt
Tel/Fax : 0233/624426
C.U.I. J27/580/2010, C.I.F. RO-27559846

DENUMIREA PROIECTULUI:
"MODERNIZARE DRUMURI COMUNALE SI SATESTI IN COMUNA ION CREANGA, JUDETUL NEAMT"

AMPLASAMENT: Comuna Ion Creanga, judetul Neamt

BENEFICIAR: Comuna Ion Creanga, judetul Neamt

PROIECTAT	dr.ing. Craciun Eugeniu		SCARA
DESENAT	Ing. Bulboaca Gheorghita-Marian		1:500 1:100
VERIFICAT	dr.ing. Craciun Eugeniu		DATA 2019
SEF PROIECT	dr.ing. Craciun Eugeniu		

DENUMIRE PLANȘĂ:

PROFIL LONGITUDINAL

PROIECT Nr. 2019

Faza: SF

PLANSA PL 4.48

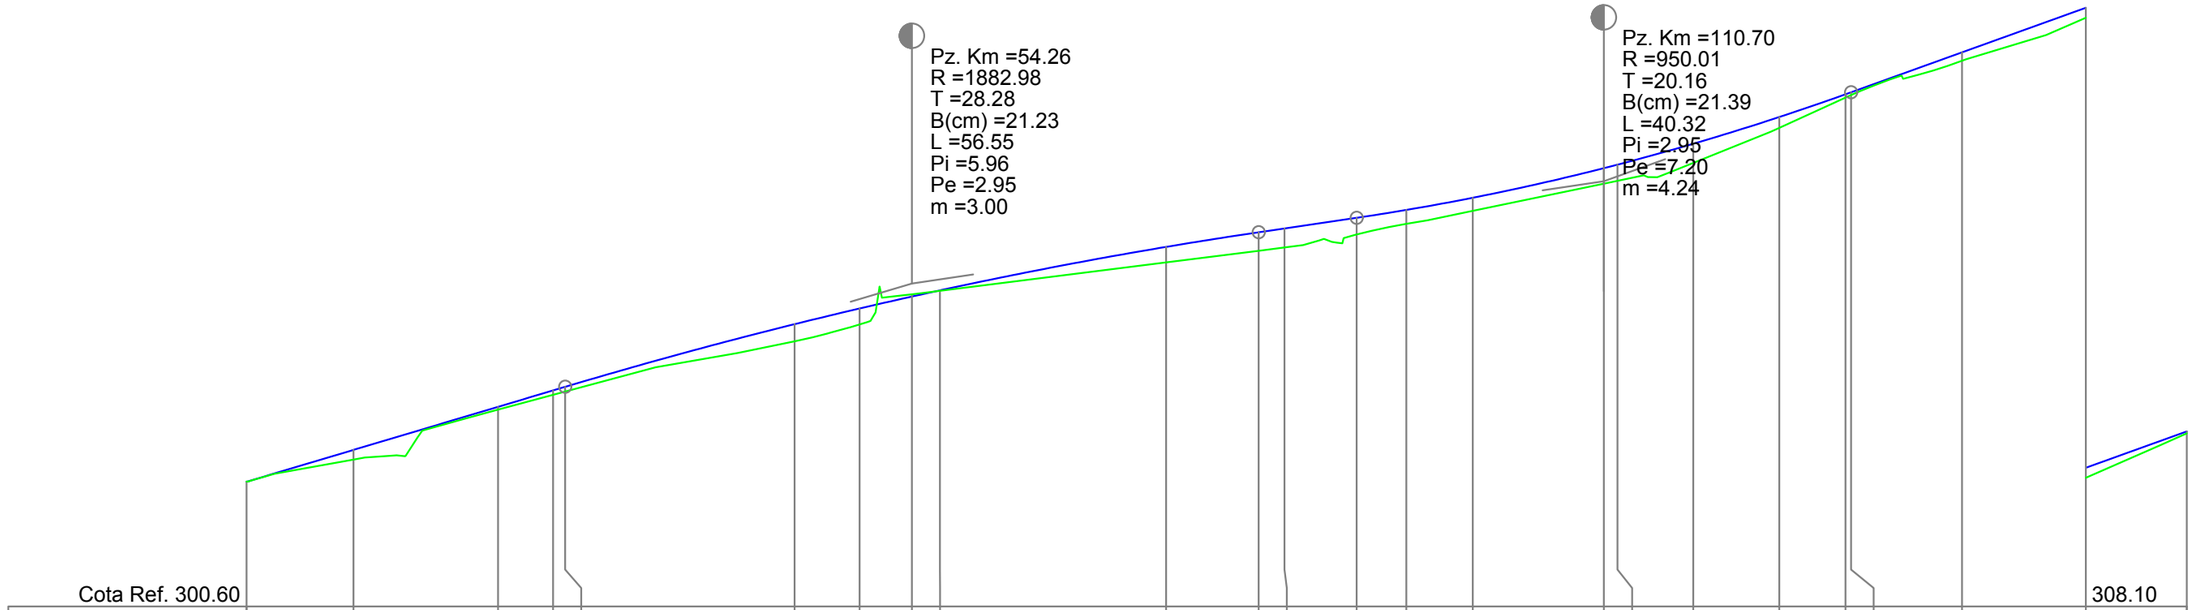
Pz. Km =54.26
R =1882.98
T =28.28
B(cm) =21.23
L =56.55
Pi =5.96
Pe =2.95
m =3.00
Pz. Km =110.70
R =950.01
T =20.16
B(cm) =21.39
L =40.32
Pi =2.95
Pe =7.20
m =4.24

| | | |

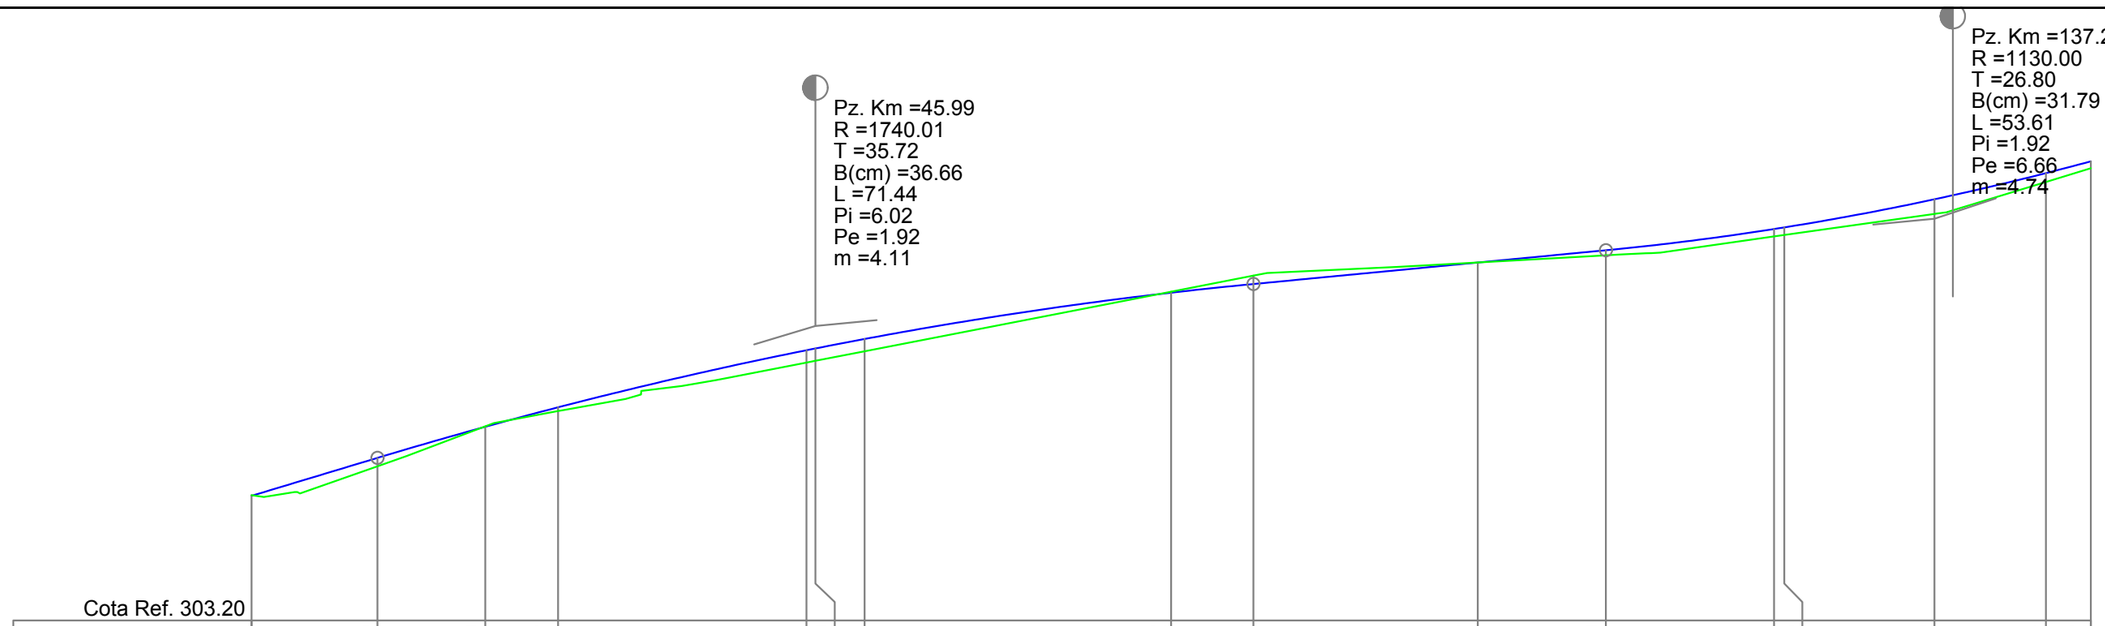
Pz. Km =45.99
R =1740.01
T =35.72
B(cm) =36.66
L =71.44
Pi =6.02
Pe =1.92
m =4.11
Pz. Km =137.25
R =1130.00
T =26.80
B(cm) =31.79
L =53.61
Pi =1.92
Pe =6.66
m =4.74
Cota Ref. 303.20

| | | |

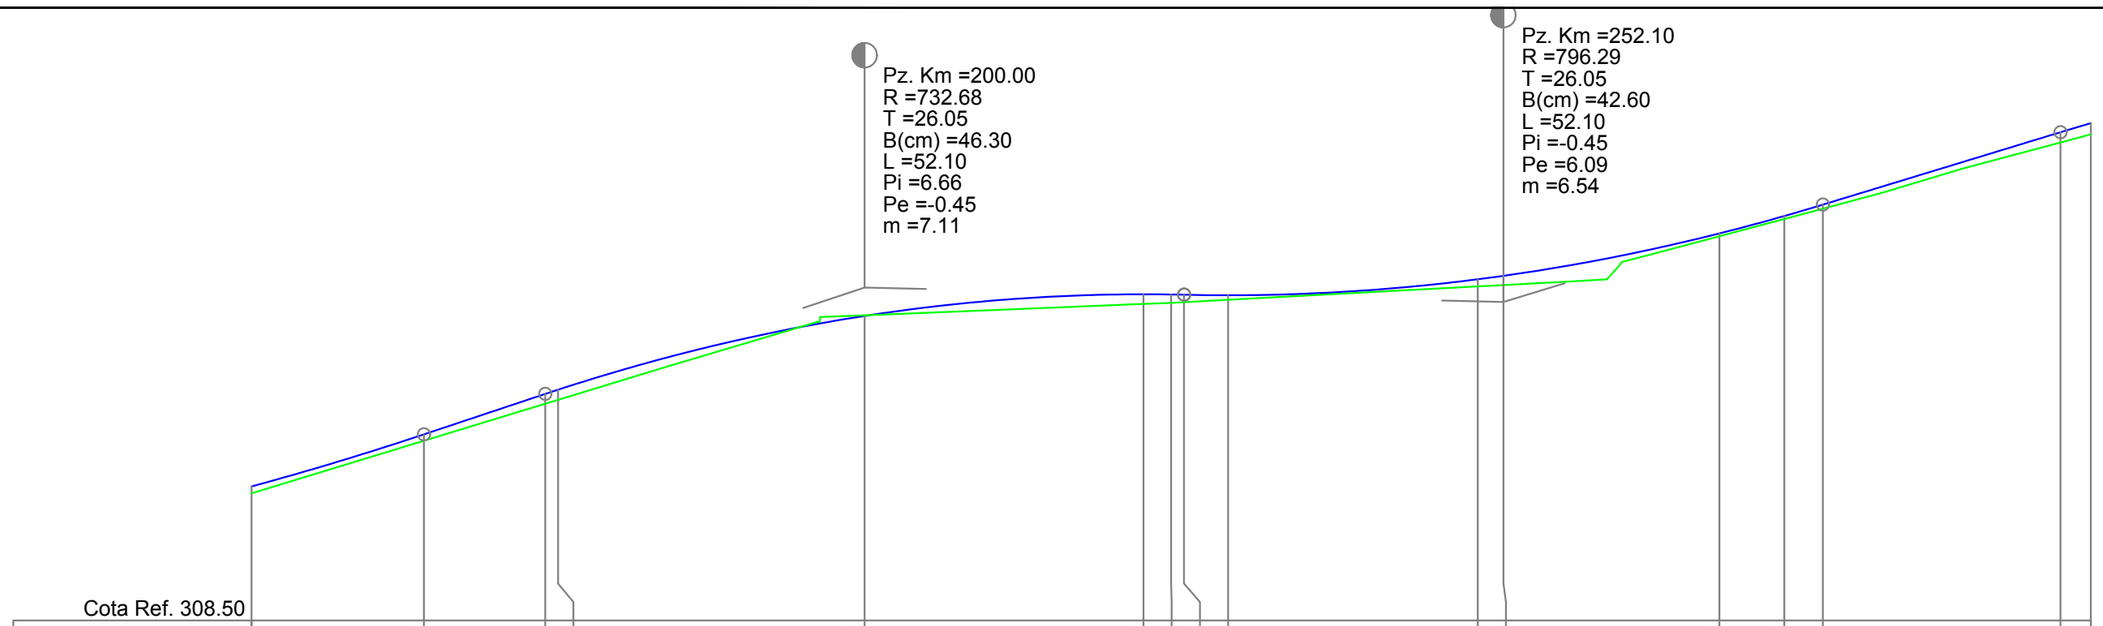
Pz. Km =200.00
R =732.68
T =26.05
B(cm) =46.30
L =52.10
Pi =6.66
Pe =-0.45
m =7.11
Pz. Km =252.10
R =796.29
T =26.05
B(cm) =42.60
L =52.10
Pi =-0.45
Pe =6.09
m =6.54
Cota Ref. 308.50

| | | |

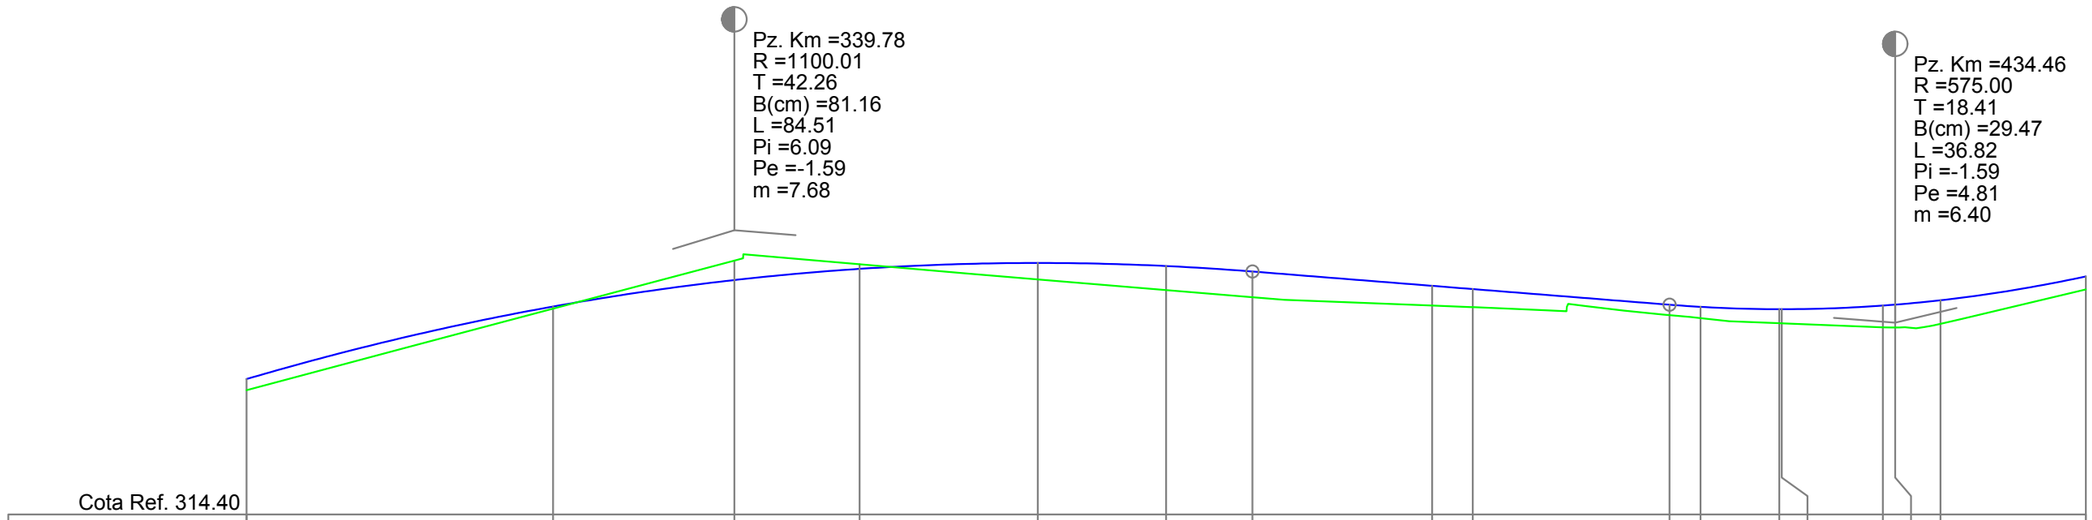
Pz. Km =339.78
R =1100.01
T =42.26
B(cm) =81.16
L =84.51
Pi =6.09
Pe =-1.59
m =7.68
Pz. Km =434.46
R =575.00
T =18.41
B(cm) =29.47
L =36.82
Pi =-1.59
Pe =4.81
m =6.40
Cota Ref. 314.40

| | | |

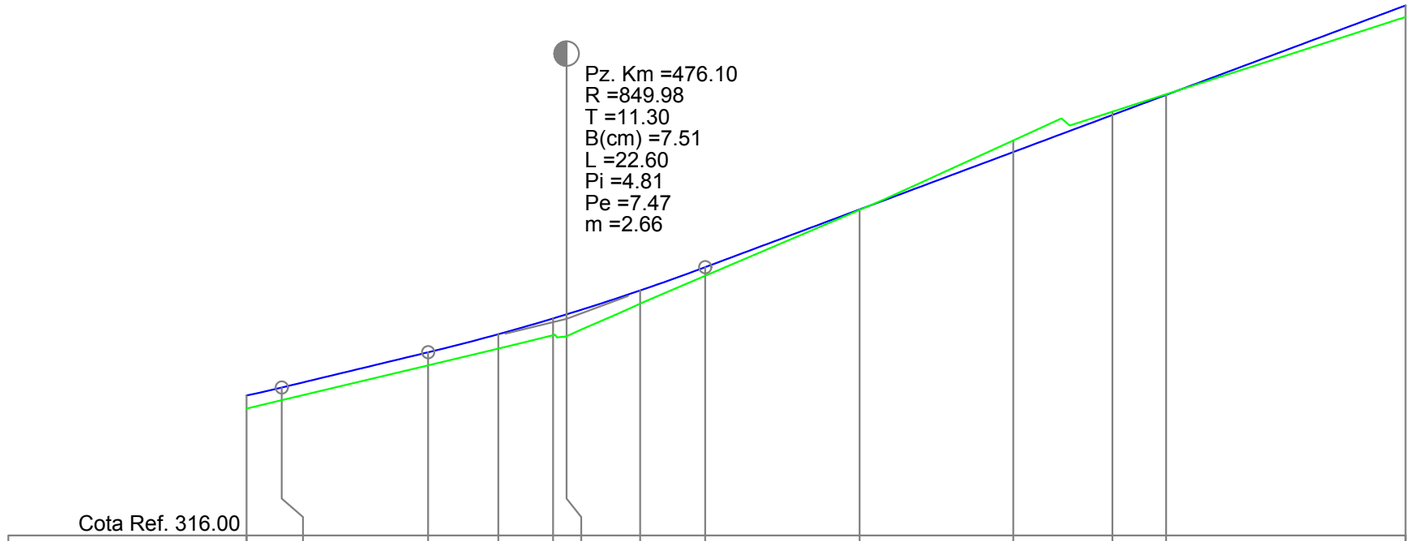

Cota Ref. 316.00

DIFERENTE AX (cm)	+21 +22	+23	+23	+29	+36	+22	+14	+0	-19	-7	-1	+19
RACORDARI VERTICALE		L=11.933 P=4.81%		R=849.983 L=22.604				L=57.112				P=7.47%
COTE PROIECT	318.28 318.41	318.99	319.28	319.54	319.60	319.99	320.37	321.31	322.25	322.85	323.18	324.64
COTE TEREN	318.07 318.20	318.77	319.05	319.26	319.25	319.78	320.23	321.31	322.44	322.91	323.19	324.45
ALINIAMENTE SI CURBE		L=32.377 B=352°46'52"		L=11.567 R=53.000				L=30.432 B=5°17'08"		L=8.090 R=255.000		L=23.899 B=3°28'04"
HECTOMETRII								hm 5				
DISTANTE CUMULATE	450.00 452.87	464.80	470.53	475.00	476.10	482.10	487.41	500.00	512.53	520.62	525.00	544.52

PROFIL LONGITUDINAL Strada Livezilor DE LA 450.000 LA 544.518 SCARA : ORIZ 1 :500 VERT 1 :100

Strada Livezilor

	NUME	SEMNATURA	CERINTA	REFERAT / EXPERTIZA	DATA
VERIFICATOR					

S.C. AQUA PROJECT S.R.L.
Str. Petru Rares, nr, 63, bl. A4, sc. B,
Ap. 9 , Piatra Neamt
Tel/Fax : 0233/624426
C.U.I. J27/580/2010, C.I.F. RO-27559846

DENUMIREA PROIECTULUI:
"MODERNIZARE DRUMURI COMUNALE SI SATESTI IN COMUNA ION CREANGA, JUDETUL NEAMT"

AMPLASAMENT: Comuna Ion Creanga, judetul Neamt

BENEFICIAR: Comuna Ion Creanga, judetul Neamt

PROIECT Nr. 2019

PROIECTAT	dr.ing. Craciun Eugeniu	SCARA	1:500 1:100
DESENAT	Ing. Bulboaca Gheorghita-Marian		
VERIFICAT	dr.ing. Craciun Eugeniu	DATA	2019
SEF PROIECT	dr.ing. Craciun Eugeniu		

DENUMIRE PLANȘĂ:

PROFIL LONGITUDINAL

Faza: SF

PLANSA PL 4.53

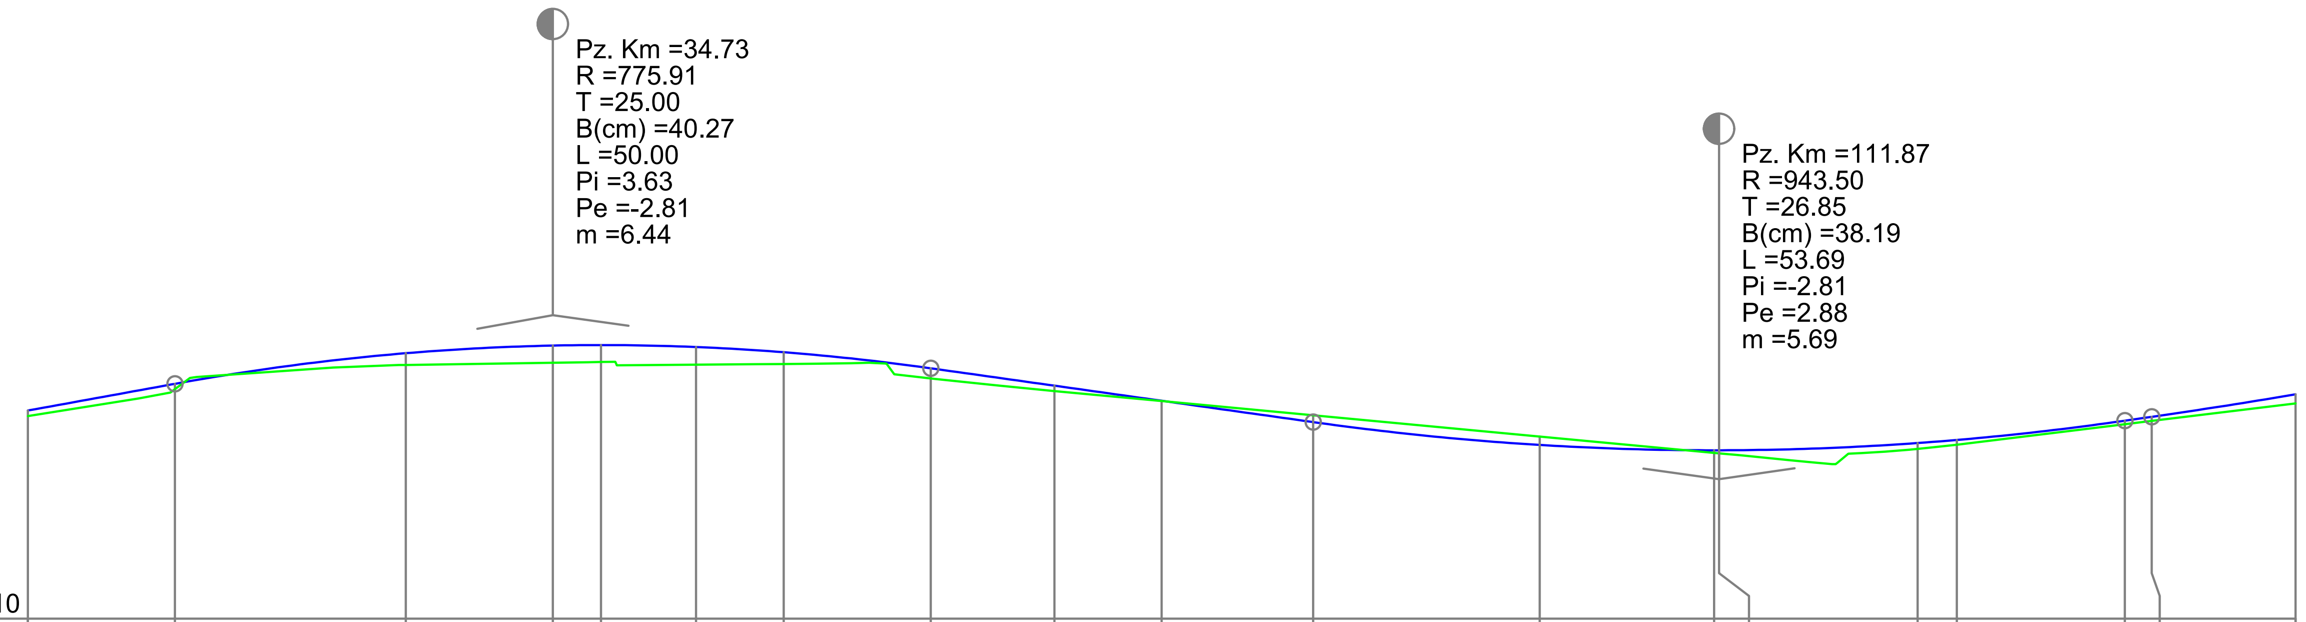

Cota Ref. 234.10

DISTANTE CUMULATE	DIFERENTE AX (cm)	COTE PROIECT	COTE TEREN
0.00	+7	236.85	236.78
9.73	+7	237.20	237.13
25.00	+17	237.61	237.45
34.73	+24	237.71	237.48
37.91	+23	237.72	237.49
44.20	+23	237.69	237.46
50.00	+16	237.62	237.47
59.73	+13	237.41	237.28
67.90	+7	237.18	237.11
75.00	+0	236.98	236.98
85.02	-10	236.70	236.79
100.00	-11	236.40	236.51
111.54	+4	236.32	236.29
111.87	+4	236.32	236.28
125.00	+8	236.42	236.34
127.59	+7	236.46	236.40
138.71	+6	236.72	236.67
140.48	+7	236.77	236.71
150.00	+13	237.06	236.94

RACORDARI VERTICALE: L=9.726; R=775.907 L=49.999; L=25.294 P=-2.81%; R=943.497 L=53.693

ALINIAMENTE SI CURBE: L=44.202 B=288°50'35"; L=23.700 R=200.000; L=43.964 B=295°37'57"; L=15.728 R=29.416; L=37.965 B=326°16'04"

HECTOMETRII: Km 0+000.00; hm 1

PROFIL LONGITUDINAL Strada Spicului DE LA 0.000 LA 150.000 SCARA : ORIZ 1 :500 VERT 1 :100

Strada Spicului

	NUME	SEMNATURA	CERINTA	REFERAT / EXPERTIZA	DATA
VERIFICATOR					

S.C. AQUA PROJECT S.R.L.
Str. Petru Rares, nr, 63, bl. A4, sc. B,
Ap. 9 , Piatra Neamt
Tel/Fax : 0233/624426
C.U.I. J27/580/2010, C.I.F. RO-27559846

DENUMIREA PROIECTULUI: "MODERNIZARE DRUMURI COMUNALE SI SATESTI IN COMUNA ION CREANGA, JUDETUL NEAMT"

AMPLASAMENT: Comuna Ion Creanga, judetul Neamt

BENEFICIAR: Comuna Ion Creanga, judetul Neamt

PROIECT Nr. 2019

PROIECTAT	dr.ing. Craciun Eugeniu	SCARA
DESENAT	Ing. Bulboaca Gheorghita-Marian	1:500 1:100
VERIFICAT	dr.ing. Craciun Eugeniu	DATA 2019
SEF PROIECT	dr.ing. Craciun Eugeniu	

DENUMIRE PLANȘĂ: *PROFIL LONGITUDINAL*

Faza: SF

PLANSA PL 4.54

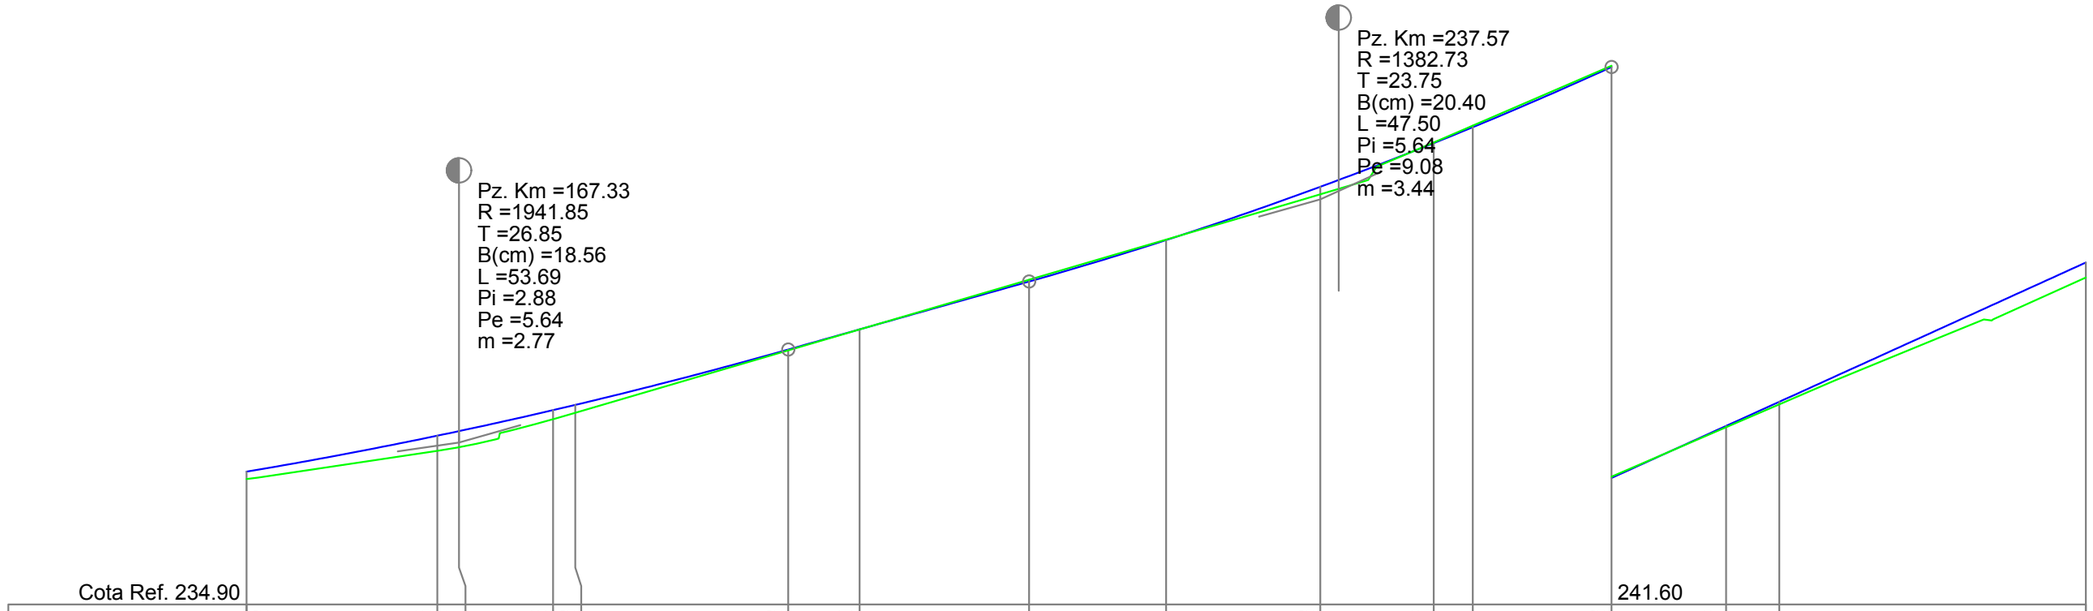
Pz. Km =167.33
R =1941.85
T =26.85
B(cm) =18.56
L =53.69
Pi =2.88
Pe =5.64
m =2.77
Pz. Km =237.57
R =1382.73
T =23.75
B(cm) =20.40
L =47.50
Pi =5.64
Pe =9.08
m =3.44
Cota Ref. 234.90
241.60

| | | |

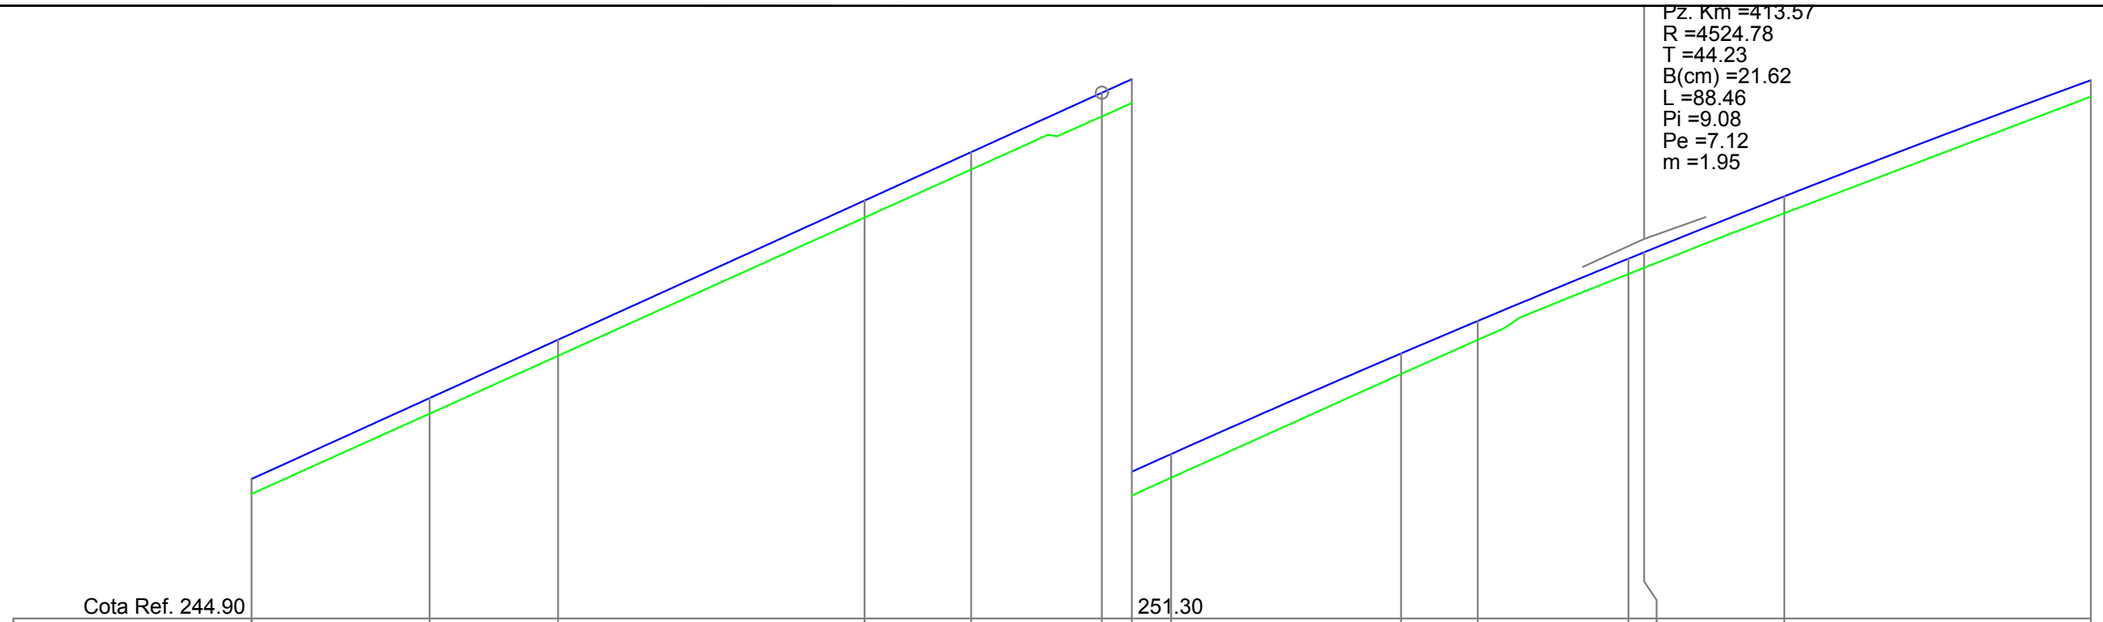
Pz. Km =413.57
R =4524.78
T =44.23
B(cm) =21.62
L =88.46
Pi =9.08
Pe =7.12
m =1.95
Cota Ref. 244.90
251.30

| | | |

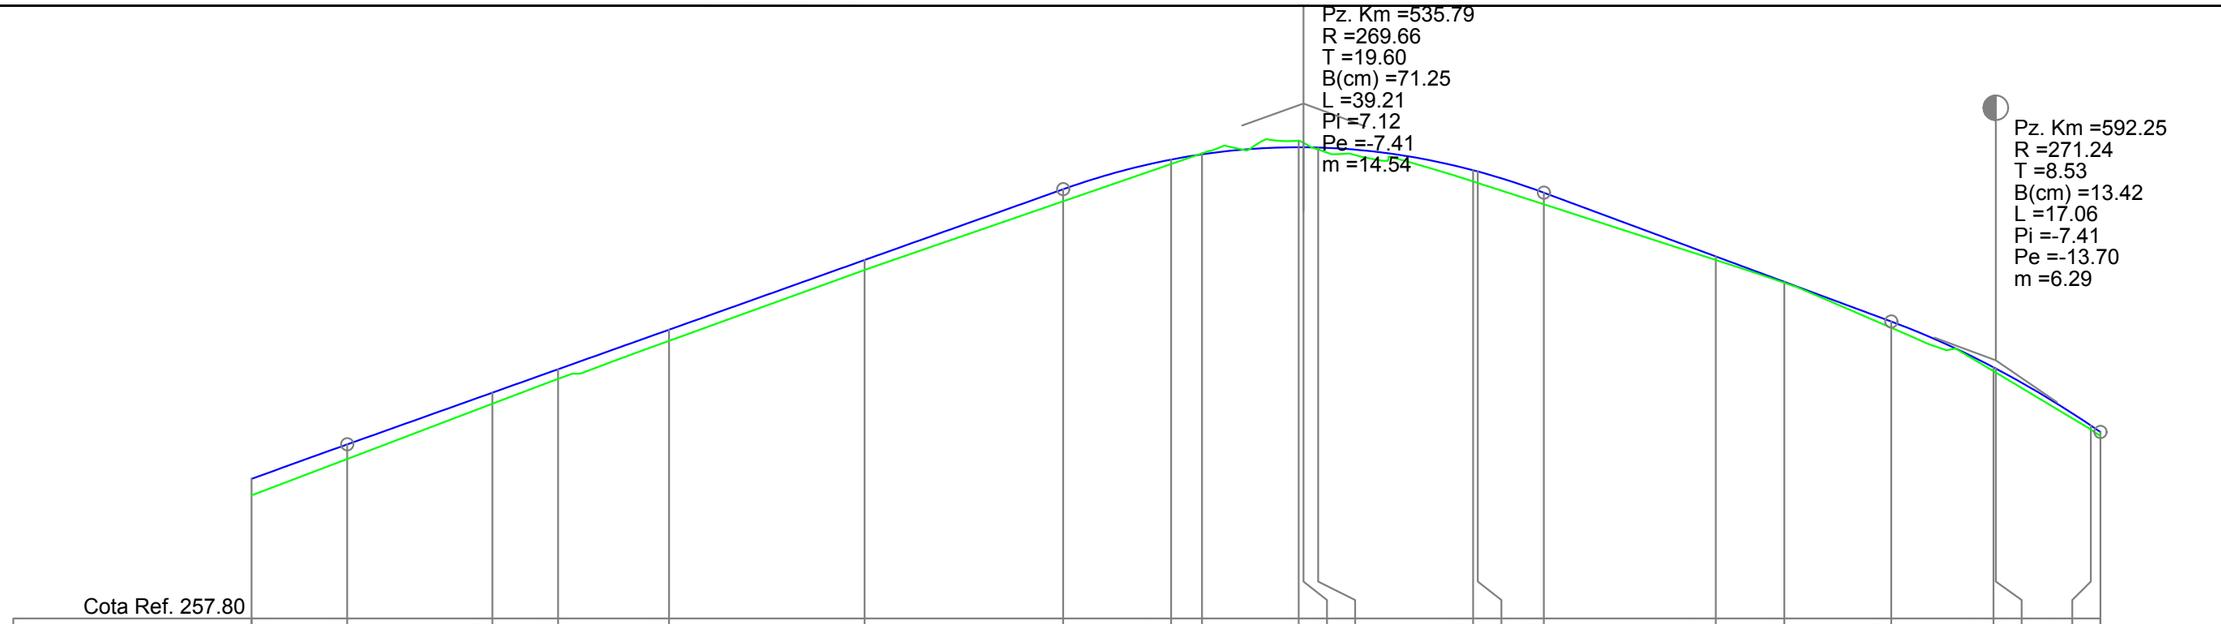
Pz. Km =535.79
R =269.66
T =19.60
B(cm) =71.25
L =39.21
Pi =7.12
Pe =-7.41
m =14.54
Pz. Km =592.25
R =271.24
T =8.53
B(cm) =13.42
L =17.06
Pi =-7.41
Pe =-13.70
m =6.29
Cota Ref. 257.80

| | | |

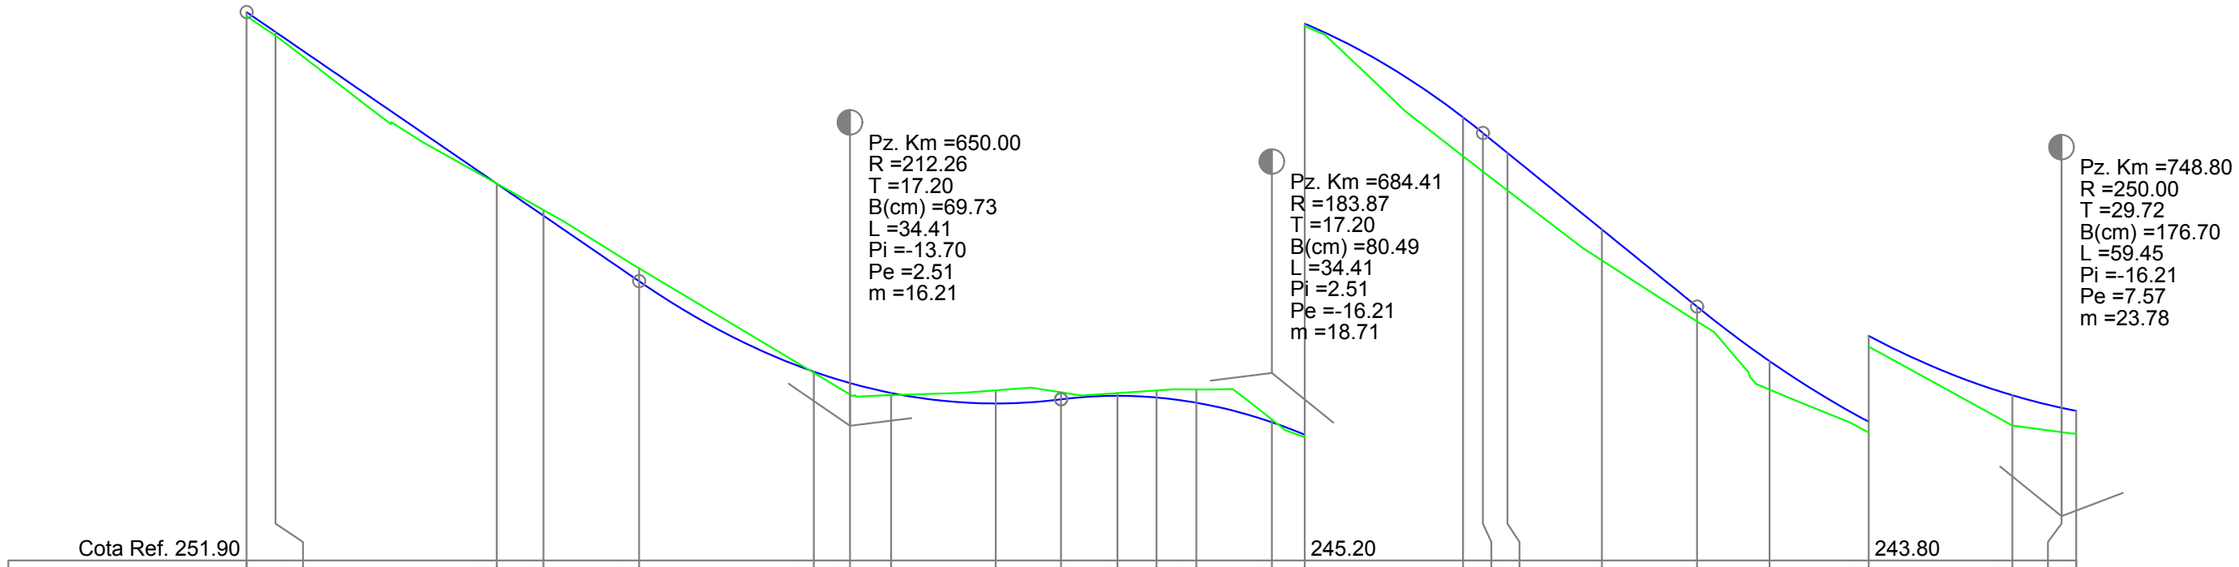
Pz. Km =650.00
R =212.26
T =17.20
B(cm) =69.73
L =34.41
Pi =-13.70
Pe =2.51
m =16.21
Pz. Km =684.41
R =183.87
T =17.20
B(cm) =80.49
L =34.41
Pi =2.51
Pe =-16.21
m =18.71
Pz. Km =748.80
R =250.00
T =29.72
B(cm) =176.70
L =59.45
Pi =-16.21
Pe =7.57
m =23.78
Cota Ref. 251.90
245.20
243.80

| | | |

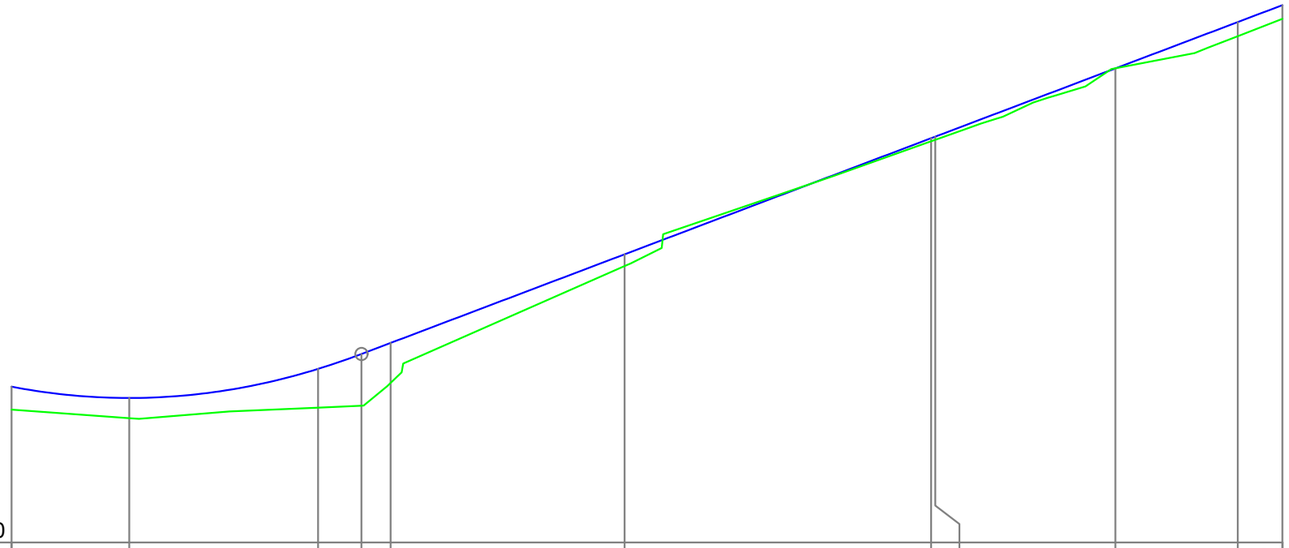

Cota Ref. 243.70											
DIFERENTE AX (cm)	+38	+33	+63	+85	+65	+19	+5	+7	+0	+24	+22
RACORDARI VERTICALE					L=75.117					P=7.57%	
COTE PROIECT	246.24	246.05	246.53	246.77	246.95	248.40	250.29	250.32	251.43	252.18	252.46
COTE TEREN	245.87	245.73	245.90	245.93	246.30	248.21	250.24	250.26	251.43	251.95	252.24
ALINIAMENTE SI CURBE		L=36.117 B=84°05'48"				L=44.411 B=84°57'17"		L=14.690 R=66.190		L=13.625 B=72°14'18"	
HECTOMETRII						hm 8					
DISTANTE CUMULATE	750.00	759.60	775.00	778.53	780.92	800.00	825.00	825.33	840.02	850.00	853.65

PROFIL LONGITUDINAL Strada Spicului DE LA 750.000 LA 853.646 SCARA : ORIZ 1 :500 VERT 1 :100

Strada Spicului

	NUME	SEMNATURA	CERINTA	REFERAT / EXPERTIZA	DATA
VERIFICATOR					

S.C. AQUA PROJECT S.R.L.
Str. Petru Rares, nr, 63, bl. A4, sc. B,
Ap. 9 , Piatra Neamt
Tel/Fax : 0233/624426
C.U.I. J27/580/2010, C.I.F. RO-27559846

DENUMIREA PROIECTULUI:
"MODERNIZARE DRUMURI COMUNALE SI SATESTI IN COMUNA ION CREANGA, JUDETUL NEAMT"

AMPLASAMENT: Comuna Ion Creanga, judetul Neamt

BENEFICIAR: Comuna Ion Creanga, judetul Neamt

PROIECT Nr. 2019

PROIECTAT	dr.ing. Craciun Eugeniu	SCARA	1:500 1:100
DESENAT	Ing. Bulboaca Gheorghita-Marian		
VERIFICAT	dr.ing. Craciun Eugeniu	DATA	2019
SEF PROIECT	dr.ing. Craciun Eugeniu		

DENUMIRE PLANȘĂ:

PROFIL LONGITUDINAL

Faza: SF

PLANSA PL 4.59

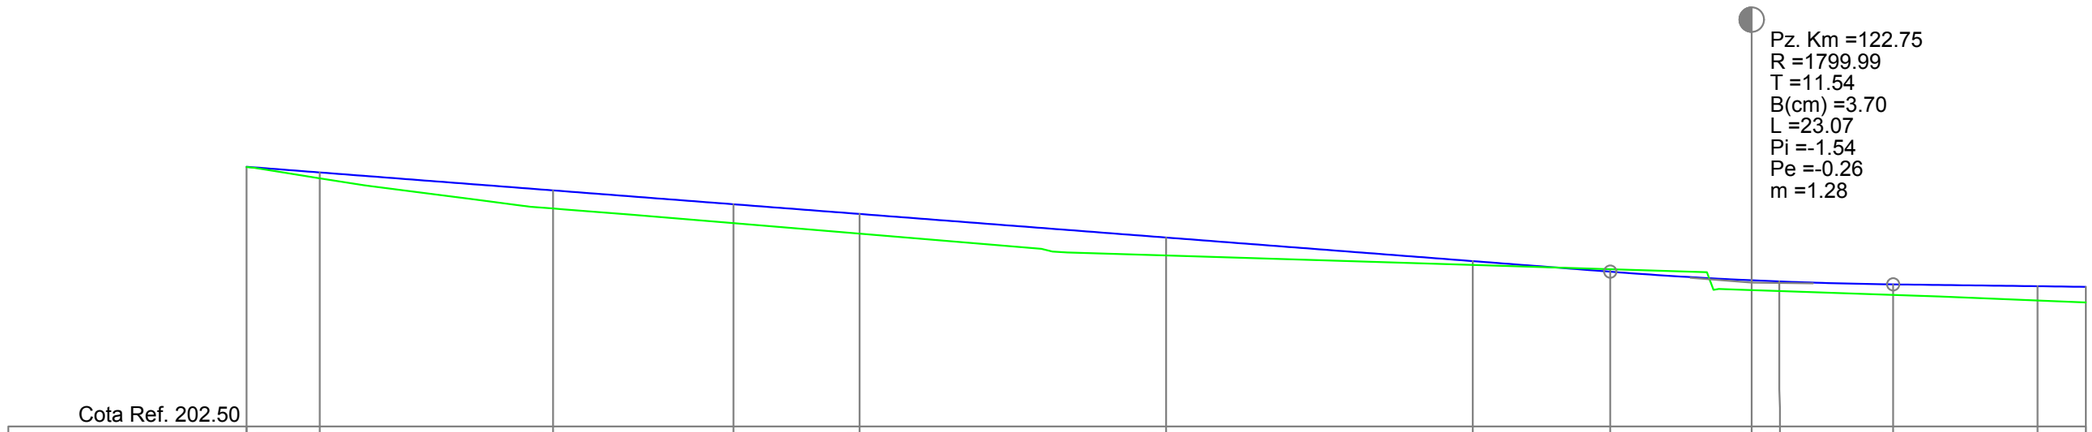

Cota Ref. 202.50

DIFERENTE AX (cm)	+0	+9	+30	+32	+33	+30	+7	-4	+16	+16	+19	+24	+26
RACORDARI VERTICALE	L=111.218							P=-1.54%	R=1799.994 L=23.071			P=-0.26% L=188.615	
COTE PROIECT	206.73	206.64	206.35	206.12	205.96	205.58	205.19	205.02	204.88	204.86	204.82	204.79	204.78
COTE TEREN	206.73	206.55	206.05	205.81	205.64	205.29	205.13	205.06	204.72	204.71	204.64	204.55	204.52
ALINIAMENTE SI CURBE	L=5.972 B=166°17'13"		L=33.736 R=207.000			L=106.357 B=175°37'30"						L=21.351 R=440.000	
HECTOMETRII	Km 0+000.00							hm 1					
DISTANTE CUMULATE	0.00	5.97	25.00	39.71	50.00	75.00	100.00	111.22	122.75	125.00	134.29	146.07	150.00

PROFIL LONGITUDINAL Strada La Mesteacan DE LA 0.000 LA 150.000 SCARA : ORIZ 1 :500 VERT 1 :100

Strada La Mesteacan

	NUME	SEMNATURA	CERINTA	REFERAT / EXPERTIZA	DATA
VERIFICATOR					

S.C. AQUA PROJECT S.R.L.
Str. Petru Rares, nr, 63, bl. A4, sc. B,
Ap. 9 , Piatra Neamt
Tel/Fax : 0233/624426
C.U.I. J27/580/2010, C.I.F. RO-27559846

DENUMIREA PROIECTULUI:
"MODERNIZARE DRUMURI COMUNALE SI SATESTI IN COMUNA ION CREANGA, JUDETUL NEAMT"

AMPLASAMENT: Comuna Ion Creanga, judetul Neamt

BENEFICIAR: Comuna Ion Creanga, judetul Neamt

PROIECT Nr. 2019

PROIECTAT	dr.ing. Craciun Eugeniu		SCARA
DESENAT	Ing. Bulboaca Gheorghita-Marian		1:500 1:100
VERIFICAT	dr.ing. Craciun Eugeniu		DATA 2019
SEF PROIECT	dr.ing. Craciun Eugeniu		

DENUMIRE PLANȘĂ:

PROFIL LONGITUDINAL

Faza: SF

PLANSA PL 4.60

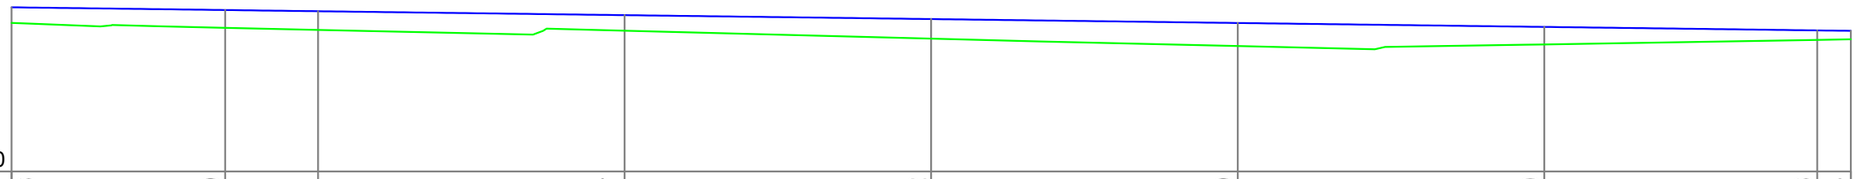

Cota Ref. 202.10								
DIFERENTE AX (cm)	+26	+29	+31	+27	+32	+39	+30	+16 +14
RACORDARI VERTICALE	L=188.615							P=-0.26%
COTE PROIECT	204.78	204.73	204.71	204.65	204.58	204.52	204.46	204.40 204.39
COTE TEREN	204.52	204.44	204.41	204.39	204.27	204.14	204.17	204.24 204.25
ALINIAMENTE SI CURBE	L=21.351 R=440.000			L=129.840 B=178°24'19"				L=26.464 R=385.000
HECTOMETRII				hm 2				hm 3
DISTANTE CUMULATE	150.00	167.42	175.00	200.00	225.00	250.00	275.00	297.26 300.00

PROFIL LONGITUDINAL Strada La Mesteacan DE LA 150.000 LA 300.000 SCARA : ORIZ 1 :500 VERT 1 :100

Strada La Mesteacan

	NUME	SEMNATURA	CERINTA	REFERAT / EXPERTIZA	DATA
VERIFICATOR					

S.C. AQUA PROJECT S.R.L.
Str. Petru Rares, nr, 63, bl. A4, sc. B,
Ap. 9 , Piatra Neamt
Tel/Fax : 0233/624426
C.U.I. J27/580/2010, C.I.F. RO-27559846

DENUMIREA PROIECTULUI:
"MODERNIZARE DRUMURI COMUNALE SI SATESTI IN COMUNA ION CREANGA, JUDETUL NEAMT"

AMPLASAMENT: Comuna Ion Creanga, judetul Neamt

BENEFICIAR: Comuna Ion Creanga, judetul Neamt

PROIECT Nr. 2019

PROIECTAT	dr.ing. Craciun Eugeniu	SCARA	1:500 1:100
DESENAT	Ing. Bulboaca Gheorghita-Marian		
VERIFICAT	dr.ing. Craciun Eugeniu	DATA	2019
SEF PROIECT	dr.ing. Craciun Eugeniu		

DENUMIRE PLANȘĂ:

PROFIL LONGITUDINAL

Faza: SF

PLANSA PL 4.61

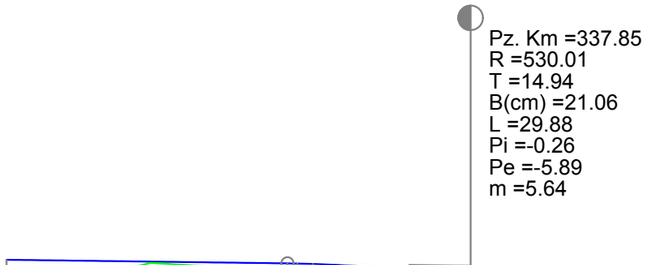

Cota Ref. 201.30

DIFERENTE AX (cm)	+14	+14	+15	+14	+8	+8	+7	+6
RACORDARI VERTICALE	L=188.615 P=-0.26%				R=530.007 L=29.884			
COTE PROIECT	204.39	204.33	204.33	204.32	204.08	203.57	203.41	203.36
COTE TEREN	204.25	204.20	204.19	204.18	204.01	203.49	203.35	203.31
ALINIAMENTE SI CURBE	L=26.464 R=385.000				L=29.984 B=182°20'37"			
HECTOMETRII	hm 3							
DISTANTE CUMULATE	300.00	322.90	323.72	325.00	337.85	350.00	352.79	353.70

PROFIL LONGITUDINAL Strada La Mesteacan DE LA 300.000 LA 353.705 SCARA : ORIZ 1 :500 VERT 1 :100

Strada La Mesteacan

	NUME	SEMNATURA	CERINTA	REFERAT / EXPERTIZA	DATA
VERIFICATOR					

S.C. AQUA PROJECT S.R.L.
Str. Petru Rares, nr, 63, bl. A4, sc. B,
Ap. 9 , Piatra Neamt
Tel/Fax : 0233/624426
C.U.I. J27/580/2010, C.I.F. RO-27559846

DENUMIREA PROIECTULUI:
"MODERNIZARE DRUMURI COMUNALE SI SATESTI IN COMUNA ION CREANGA, JUDETUL NEAMT"

AMPLASAMENT: Comuna Ion Creanga, judetul Neamt

BENEFICIAR: Comuna Ion Creanga, judetul Neamt

PROIECT Nr. 2019

PROIECTAT	dr.ing. Craciun Eugeniu		SCARA
DESENAT	Ing. Bulboaca Gheorghita-Marian		1:500 1:100
VERIFICAT	dr.ing. Craciun Eugeniu		DATA 2019
SEF PROIECT	dr.ing. Craciun Eugeniu		

DENUMIRE PLANȘĂ:

PROFIL LONGITUDINAL

Faza: SF

PLANSA PL 4.62

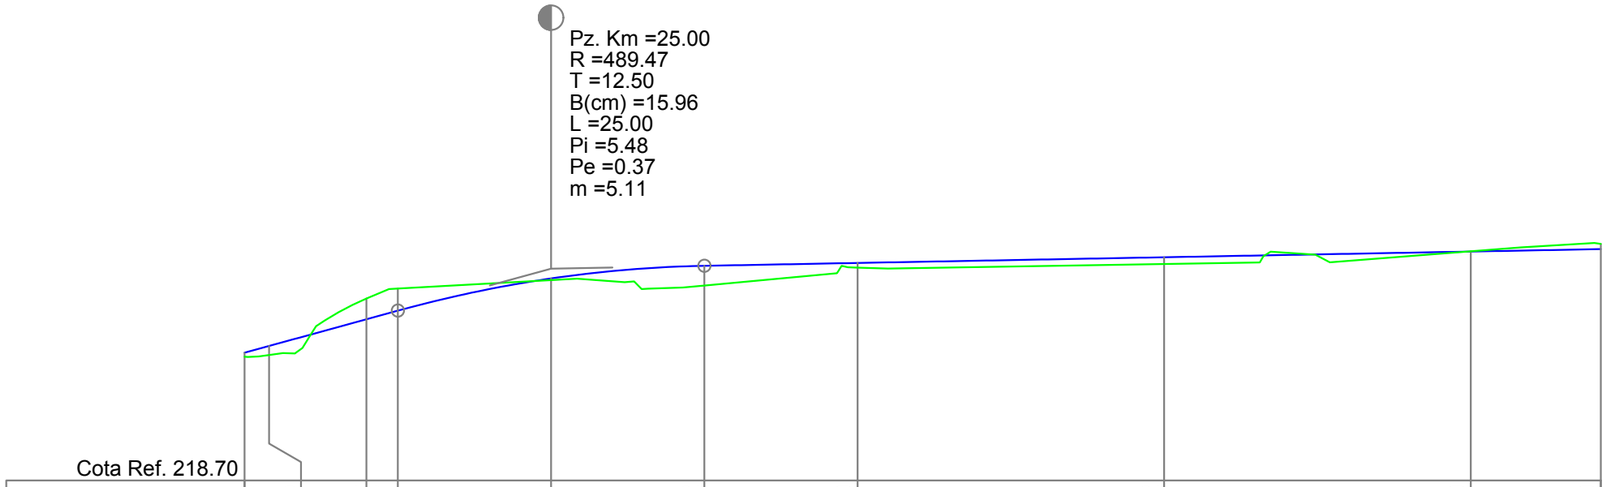

Cota Ref. 218.70

DIFERENTE AX (cm)	+7 +15	-34	-37	+4	+32	+9	+12	+0	-10
RACORDARI VERTICALE	L=12.500 P=5.48%			R=489.467 L=24.999		L=73.109		P=0.37%	
COTE PROIECT	220.78 220.89	221.33	221.47	221.99	222.20	222.25	222.34	222.43	222.47
COTE TEREN	220.72 220.74	221.67	221.83	221.96	221.88	222.17	222.23	222.43	222.56
ALINIAMENTE SI CURBE	L=2.002 B=194°16'43"	L=47.939 R=17.000				L=100.668 B=167°31'17"			
HECTOMETRII	Km 0+000.00							hm 1	
DISTANTE CUMULATE	0.00 2.00	9.94	12.50	25.00	37.50	50.00	75.00	100.00	110.61

PROFIL LONGITUDINAL Strada I.C.Bratianu-Taralunga DE LA 0.000 LA 110.609 SCARA : ORIZ 1 :500 VERT 1 :100

Strada I.C.Bratianu-Taralunga

	NUME	SEMNATURA	CERINTA	REFERAT / EXPERTIZA	DATA
VERIFICATOR					

S.C. AQUA PROJECT S.R.L.
Str. Petru Rares, nr, 63, bl. A4, sc. B,
Ap. 9 , Piatra Neamt
Tel/Fax : 0233/624426
C.U.I. J27/580/2010, C.I.F. RO-27559846

DENUMIREA PROIECTULUI:
"MODERNIZARE DRUMURI COMUNALE SI SATESTI IN COMUNA ION CREANGA, JUDETUL NEAMT"

AMPLASAMENT: Comuna Ion Creanga, judetul Neamt

BENEFICIAR: Comuna Ion Creanga, judetul Neamt

PROIECT Nr. 2019

PROIECTAT	dr.ing. Craciun Eugeniu	SCARA	1:500 1:100
DESENAT	Ing. Bulboaca Gheorghita-Marian		
VERIFICAT	dr.ing. Craciun Eugeniu	DATA	2019
SEF PROIECT	dr.ing. Craciun Eugeniu		

DENUMIRE PLANȘĂ:

PROFIL LONGITUDINAL

Faza: SF

PLANSA PL 4.63

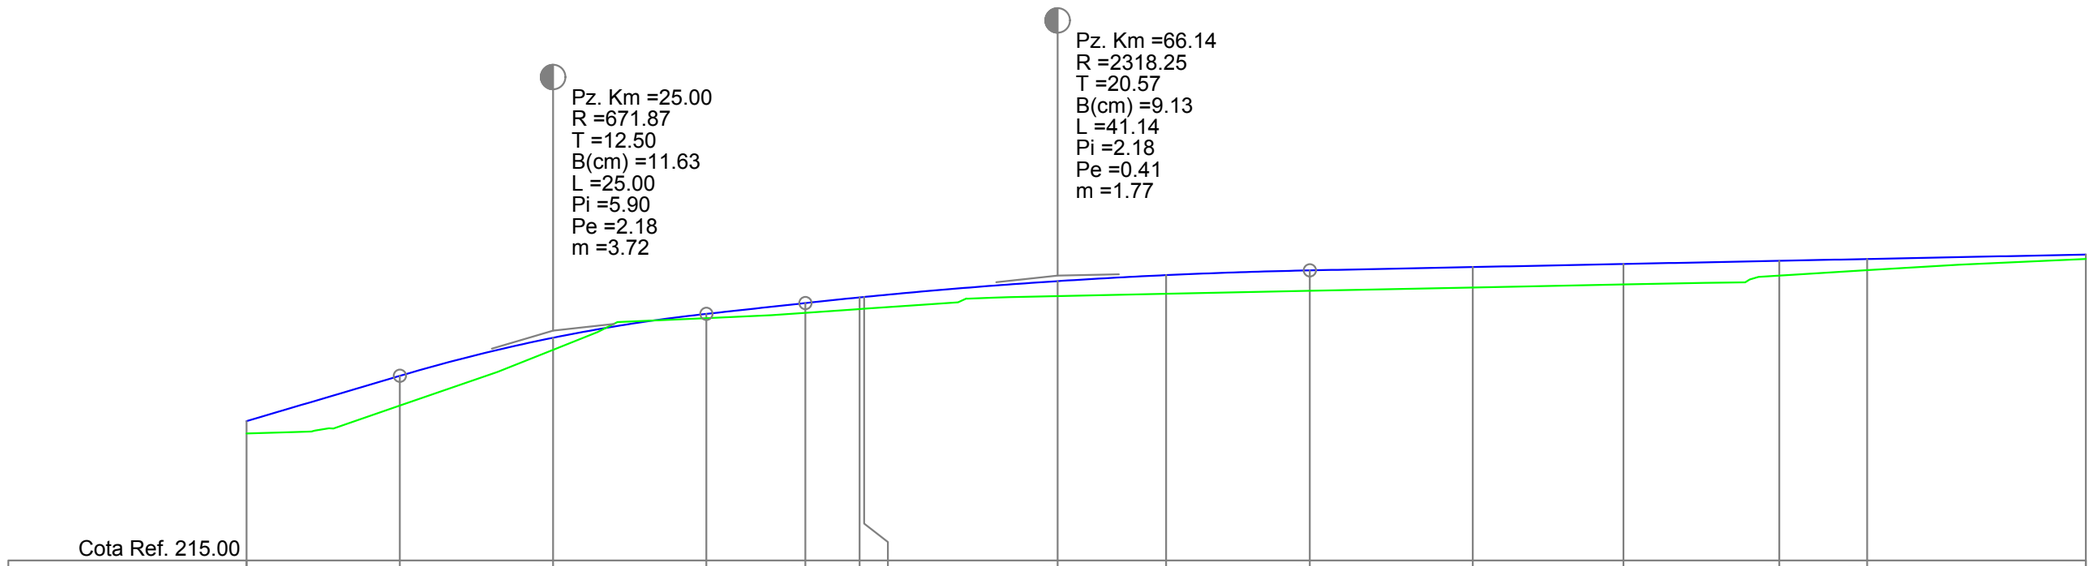

DIFERENTE AX (cm)	+21	+49	+20	+8	+16	+19	+21	+25	+31	+35	+34	+34	+25	+19	+9
RACORDARI VERTICALE	L=12.500 P=5.90%		R=671.872 L=24.999			R=2318.247 L=41.143				L=153.286 P=0.41%					
COTE PROIECT	217.27	218.01	218.63	219.02	219.20	219.29	219.30	219.55	219.65	219.73	219.78	219.83	219.88	219.91	219.99
COTE TEREN	217.07	217.52	218.43	218.95	219.04	219.10	219.10	219.31	219.35	219.39	219.45	219.50	219.64	219.73	219.91
ALINIAMENTE SI CURBE	L=50.362 B=179°54'36"					L=15.781 R=200.000		L=46.152 B=175°23'20"					L=19.873 R=437.730		L=37.389 B=172°47'16"
HECTOMETRII	Km 0+000.00										hm 1				
DISTANTE CUMULATE	0.00	12.50	25.00	37.50	45.57	50.00	50.36	66.14	75.00	86.71	100.00	112.30	125.00	132.17	150.00

PROFIL LONGITUDINAL Strada Bahnei DE LA 0.000 LA 150.000 SCARA : ORIZ 1 :500 VERT 1 :100

Strada Bahnei

	NUME	SEMNATURA	CERINTA	REFERAT / EXPERTIZA	DATA
VERIFICATOR					

S.C. AQUA PROJECT S.R.L.
Str. Petru Rares, nr, 63, bl. A4, sc. B,
Ap. 9 , Piatra Neamt
Tel/Fax : 0233/624426
C.U.I. J27/580/2010, C.I.F. RO-27559846

DENUMIREA PROIECTULUI:
"MODERNIZARE DRUMURI COMUNALE SI SATESTI IN COMUNA ION CREANGA, JUDETUL NEAMT"

AMPLASAMENT: Comuna Ion Creanga, judetul Neamt

BENEFICIAR: Comuna Ion Creanga, judetul Neamt

PROIECT Nr. 2019

PROIECTAT	dr.ing. Craciun Eugeniu	SCARA	1:500 1:100
DESENAT	Ing. Bulboaca Gheorghita-Marian		
VERIFICAT	dr.ing. Craciun Eugeniu	DATA	2019
SEF PROIECT	dr.ing. Craciun Eugeniu		

DENUMIRE PLANȘĂ:

PROFIL LONGITUDINAL

Faza: SF

PLANSA PL 4.64

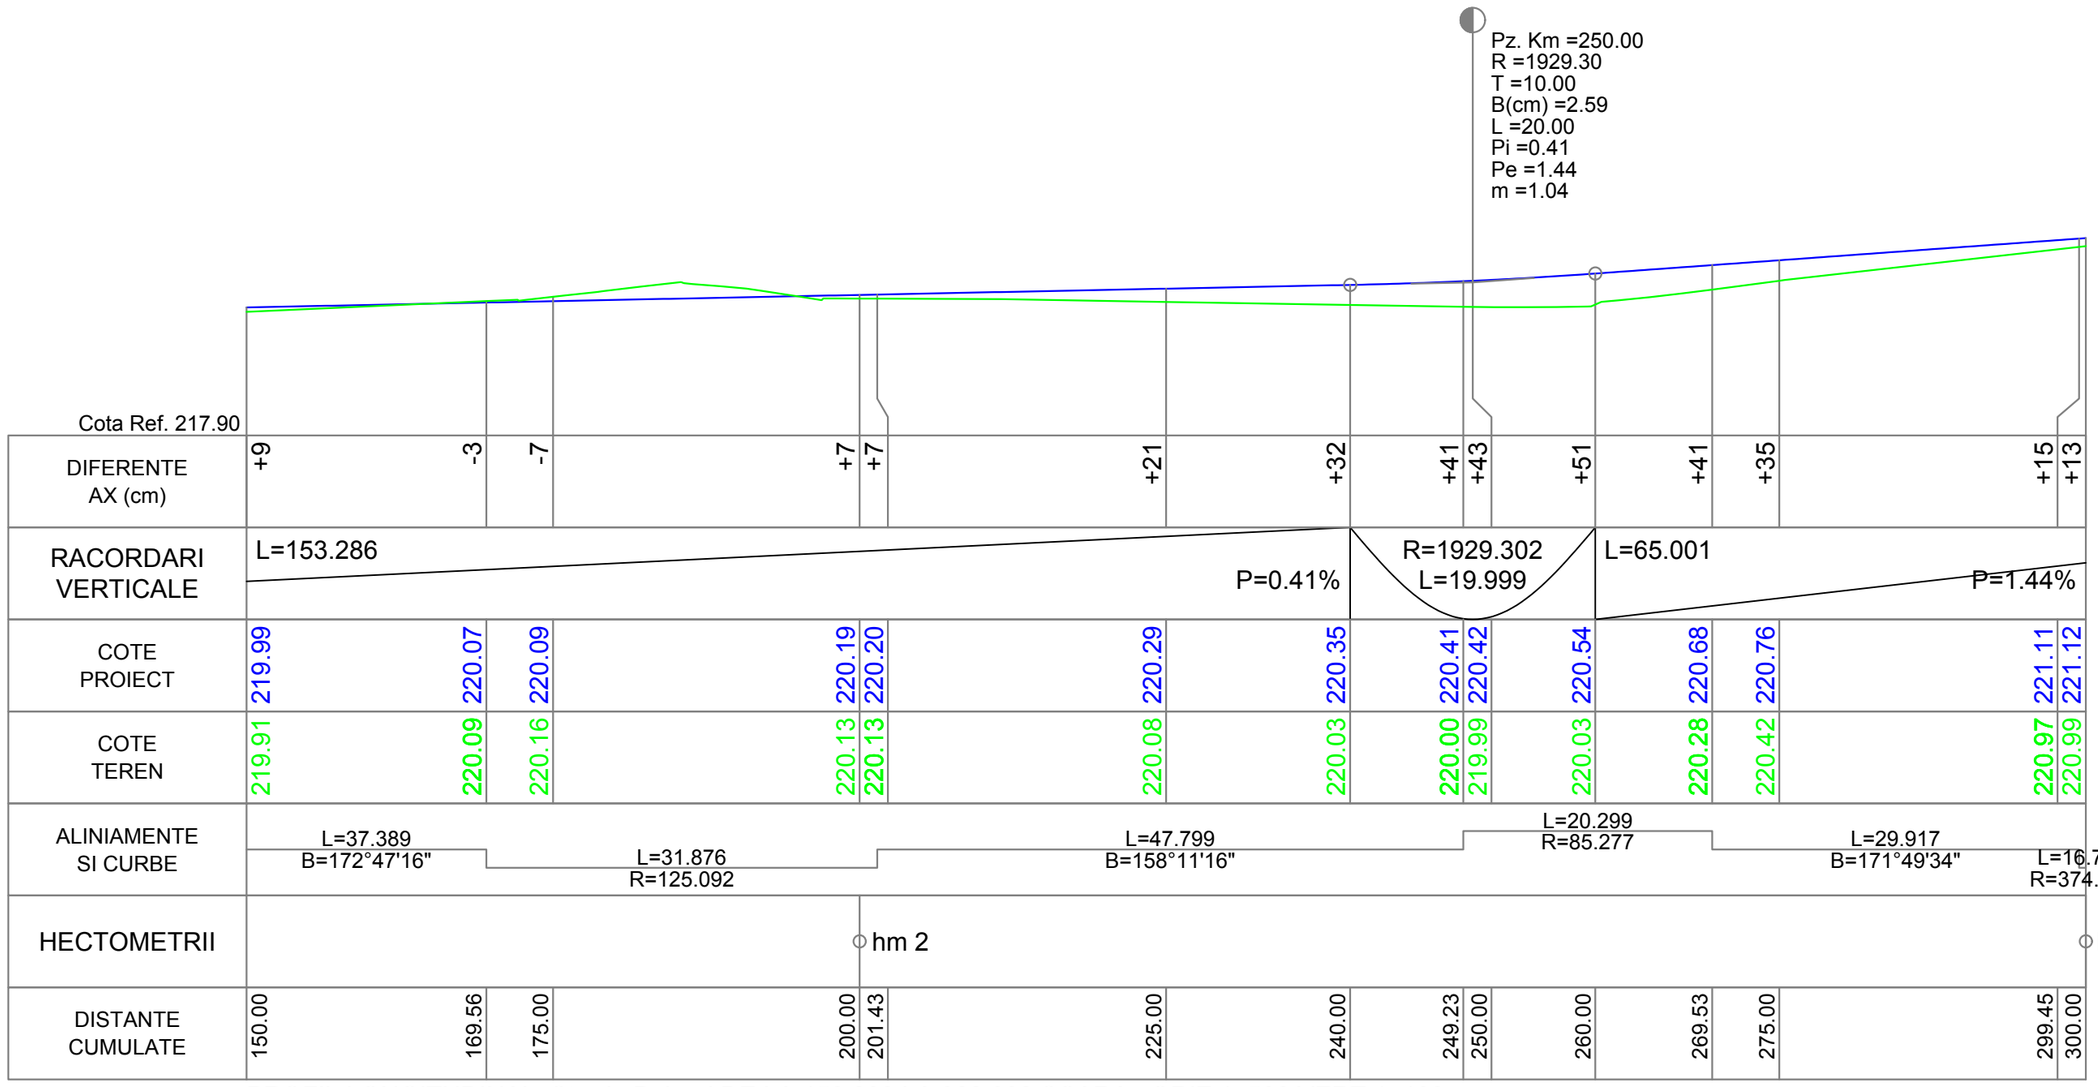

PROFIL LONGITUDINAL Strada Bahnei DE LA 150.000 LA 300.000 SCARA : ORIZ 1 :500 VERT 1 :100

Strada Bahnei

	NUME	SEMNATURA	CERINTA	REFERAT / EXPERTIZA	DATA
VERIFICATOR					

S.C. AQUA PROJECT S.R.L.
Str. Petru Rares, nr, 63, bl. A4, sc. B,
Ap. 9 , Piatra Neamt
Tel/Fax : 0233/624426
C.U.I. J27/580/2010, C.I.F. RO-27559846

DENUMIREA PROIECTULUI:
"MODERNIZARE DRUMURI COMUNALE SI SATESTI IN COMUNA ION CREANGA, JUDETUL NEAMT"

AMPLASAMENT: Comuna Ion Creanga, judetul Neamt

BENEFICIAR: Comuna Ion Creanga, judetul Neamt

PROIECT Nr. 2019

PROIECTAT	*dr.ing. Craciun Eugeniu*	SCARA	1:500 1:100
DESENAT	Ing. Bulboaca Gheorghita-Marian		
VERIFICAT	*dr.ing. Craciun Eugeniu*	DATA	2019
SEF PROIECT	*dr.ing. Craciun Eugeniu*		

DENUMIRE PLANȘĂ:

PROFIL LONGITUDINAL

Faza: SF

PLANSA PL 4.65

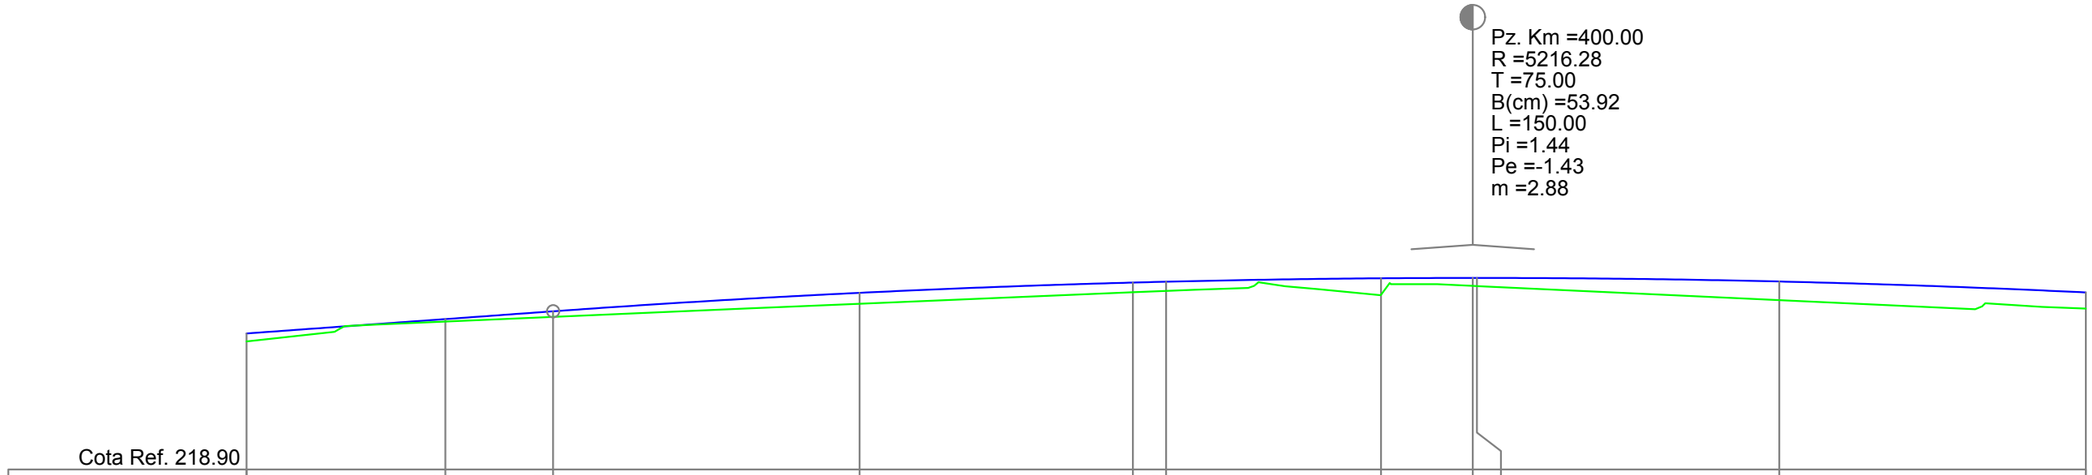

Cota Ref. 218.90

DIFERENTE AX (cm)	+13	+4	+10	+19	+16	+16	+28	+14	+14	+31	+27
RACORDARI VERTICALE	L=65.001 P=1.44%						R=5216.281 L=149.999				
COTE PROIECT	221.12	221.35	221.48	221.78	221.95	221.96	222.02	222.02	222.02	221.96	221.79
COTE TEREN	220.99	221.31	221.39	221.60	221.79	221.81	221.75	221.89	221.89	221.66	221.52
ALINIAMENTE SI CURBE	L=16.763 R=374.204			L=56.073 B=169°15'33"			L=20.235 R=261.003			L=133.340 B=164°49'02"	
HECTOMETRII	hm 3							hm 4			
DISTANTE CUMULATE	300.00	316.21	325.00	350.00	372.28	375.00	392.52	400.00	400.34	425.00	450.00

PROFIL LONGITUDINAL Strada Bahnei DE LA 300.000 LA 450.000 SCARA : ORIZ 1 :500 VERT 1 :100

Strada Bahnei

	NUME	SEMNATURA	CERINTA	REFERAT / EXPERTIZA	DATA
VERIFICATOR					

S.C. AQUA PROJECT S.R.L.
Str. Petru Rares, nr, 63, bl. A4, sc. B,
Ap. 9 , Piatra Neamt
Tel/Fax : 0233/624426
C.U.I. J27/580/2010, C.I.F. RO-27559846

DENUMIREA PROIECTULUI:
"MODERNIZARE DRUMURI COMUNALE SI SATESTI IN COMUNA ION CREANGA, JUDETUL NEAMT"

AMPLASAMENT: Comuna Ion Creanga, judetul Neamt

BENEFICIAR: Comuna Ion Creanga, judetul Neamt

PROIECT Nr. 2019

PROIECTAT	dr.ing. Craciun Eugeniu		SCARA
DESENAT	Ing. Bulboaca Gheorghita-Marian		1:500 1:100
VERIFICAT	dr.ing. Craciun Eugeniu		DATA 2019
SEF PROIECT	dr.ing. Craciun Eugeniu		

DENUMIRE PLANȘĂ:

PROFIL LONGITUDINAL

Faza: SF

PLANSA PL 4.66

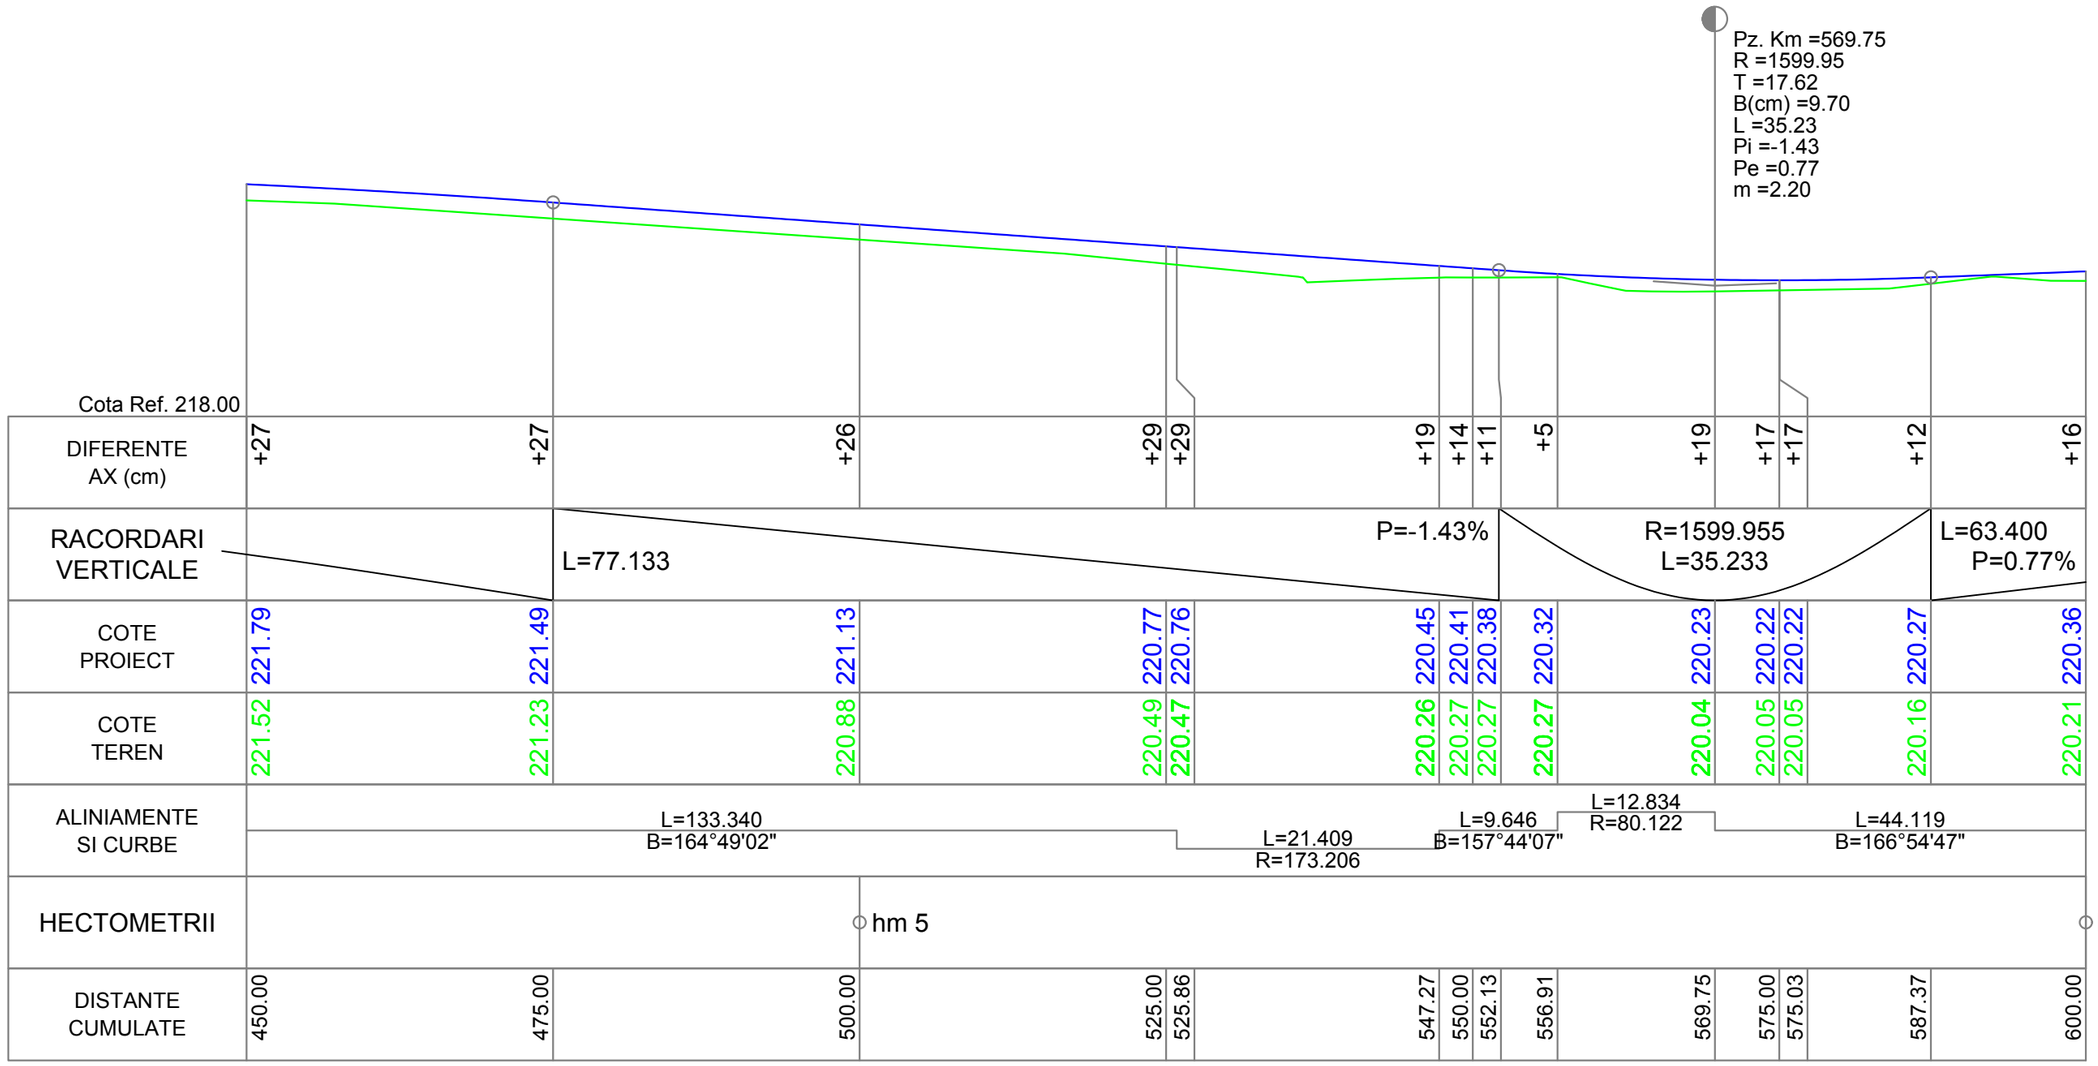

PROFIL LONGITUDINAL Strada Bahnei DE LA 450.000 LA 600.000 SCARA : ORIZ 1 :500 VERT 1 :100

Strada Bahnei

	NUME	SEMNATURA	CERINTA	REFERAT / EXPERTIZA	DATA
VERIFICATOR					

S.C. AQUA PROJECT S.R.L.
Str. Petru Rares, nr, 63, bl. A4, sc. B,
Ap. 9 , Piatra Neamt
Tel/Fax : 0233/624426
C.U.I. J27/580/2010, C.I.F. RO-27559846

DENUMIREA PROIECTULUI:
"MODERNIZARE DRUMURI COMUNALE SI SATESTI IN COMUNA ION CREANGA, JUDETUL NEAMT"

AMPLASAMENT: Comuna Ion Creanga, judetul Neamt

BENEFICIAR: Comuna Ion Creanga, judetul Neamt

PROIECT Nr. 2019

PROIECTAT	dr.ing. Craciun Eugeniu		SCARA
DESENAT	Ing. Bulboaca Gheorghita-Marian		1:500 1:100
VERIFICAT	dr.ing. Craciun Eugeniu		DATA 2019
SEF PROIECT	dr.ing. Craciun Eugeniu		

DENUMIRE PLANȘĂ:

PROFIL LONGITUDINAL

Faza: SF

PLANSA PL 4.67

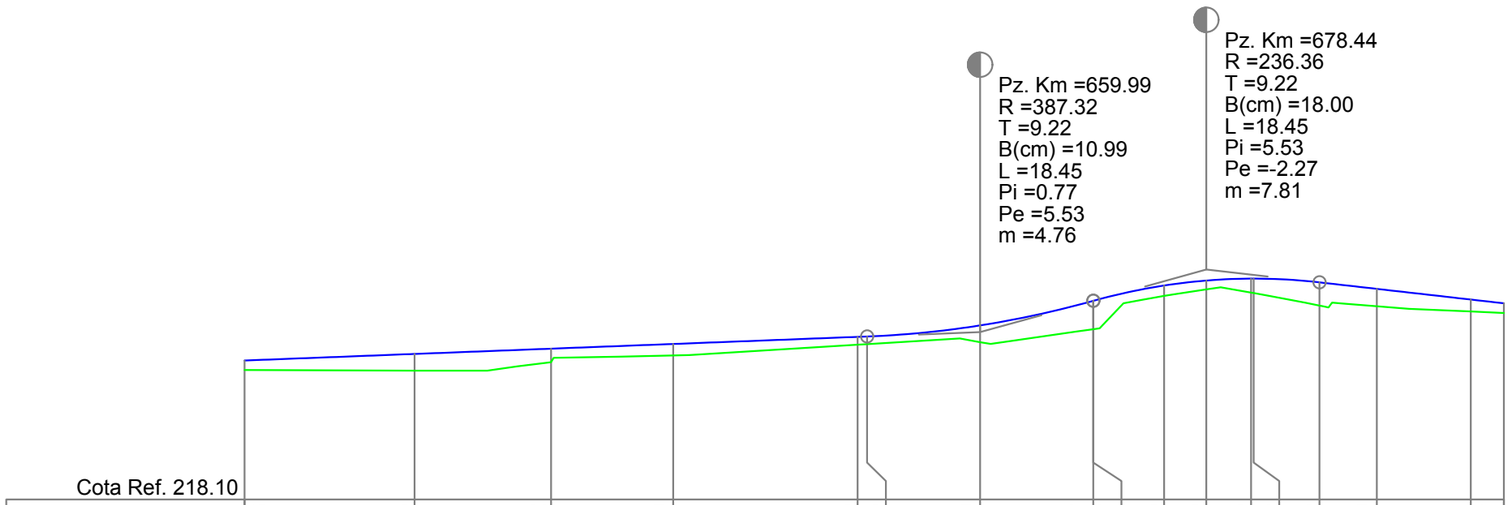

Cota Ref. 218.10

DIFERENTE AX (cm)	+16	+28	+22	+19	+13	+13	+29	+47	+47	+18	+15	+23	+24	+38	+29	+21	+17
RACORDARI VERTICALE	L=63.400 P=0.77%						R=387.315 L=18.449		R=236.365 L=18.449						P=-2.27% L=15.036		
COTE PROIECT	220.36	220.47	220.56	220.63	220.75	220.76	220.94	221.34	221.34	221.59	221.67	221.70	221.70	221.64	221.53	221.36	221.30
COTE TEREN	220.21	220.20	220.34	220.45	220.62	220.63	220.66	220.88	220.88	221.42	221.52	221.47	221.46	221.26	221.25	221.16	221.14
ALINIAMENTE SI CURBE	L=44.119 B=166°54'47"		L=21.093 R=233.497		L=25.029 B=172°05'20"			L=18.450 R=92.855			L=3.648 B=183°28'25"	L=10.250 R=28.075			L=10.363 B=162°33'20"		
HECTOMETRII	hm 6															hm 7	
DISTANTE CUMULATE	600.00	613.87	625.00	634.96	650.00	650.77	659.99	669.21	669.22	675.00	678.44	682.09	682.30	687.66	692.34	700.00	702.70

PROFIL LONGITUDINAL Strada Bahnei DE LA 600.000 LA 702.701 SCARA : ORIZ 1 :500 VERT 1 :100

Strada Bahnei

	NUME	SEMNATURA	CERINTA	REFERAT / EXPERTIZA	DATA
VERIFICATOR					

S.C. AQUA PROJECT S.R.L.
Str. Petru Rares, nr, 63, bl. A4, sc. B,
Ap. 9 , Piatra Neamt
Tel/Fax : 0233/624426
C.U.I. J27/580/2010, C.I.F. RO-27559846

DENUMIREA PROIECTULUI:
"MODERNIZARE DRUMURI COMUNALE SI SATESTI IN COMUNA ION CREANGA, JUDETUL NEAMT"

AMPLASAMENT: Comuna Ion Creanga, judetul Neamt

BENEFICIAR: Comuna Ion Creanga, judetul Neamt

PROIECT Nr. 2019

PROIECTAT	dr.ing. Craciun Eugeniu	SCARA	1:500 1:100
DESENAT	Ing. Bulboaca Gheorghita-Marian		
VERIFICAT	dr.ing. Craciun Eugeniu	DATA	2019
SEF PROIECT	dr.ing. Craciun Eugeniu		

DENUMIRE PLANȘĂ:

PROFIL LONGITUDINAL

Faza: SF

PLANSA PL 4.68

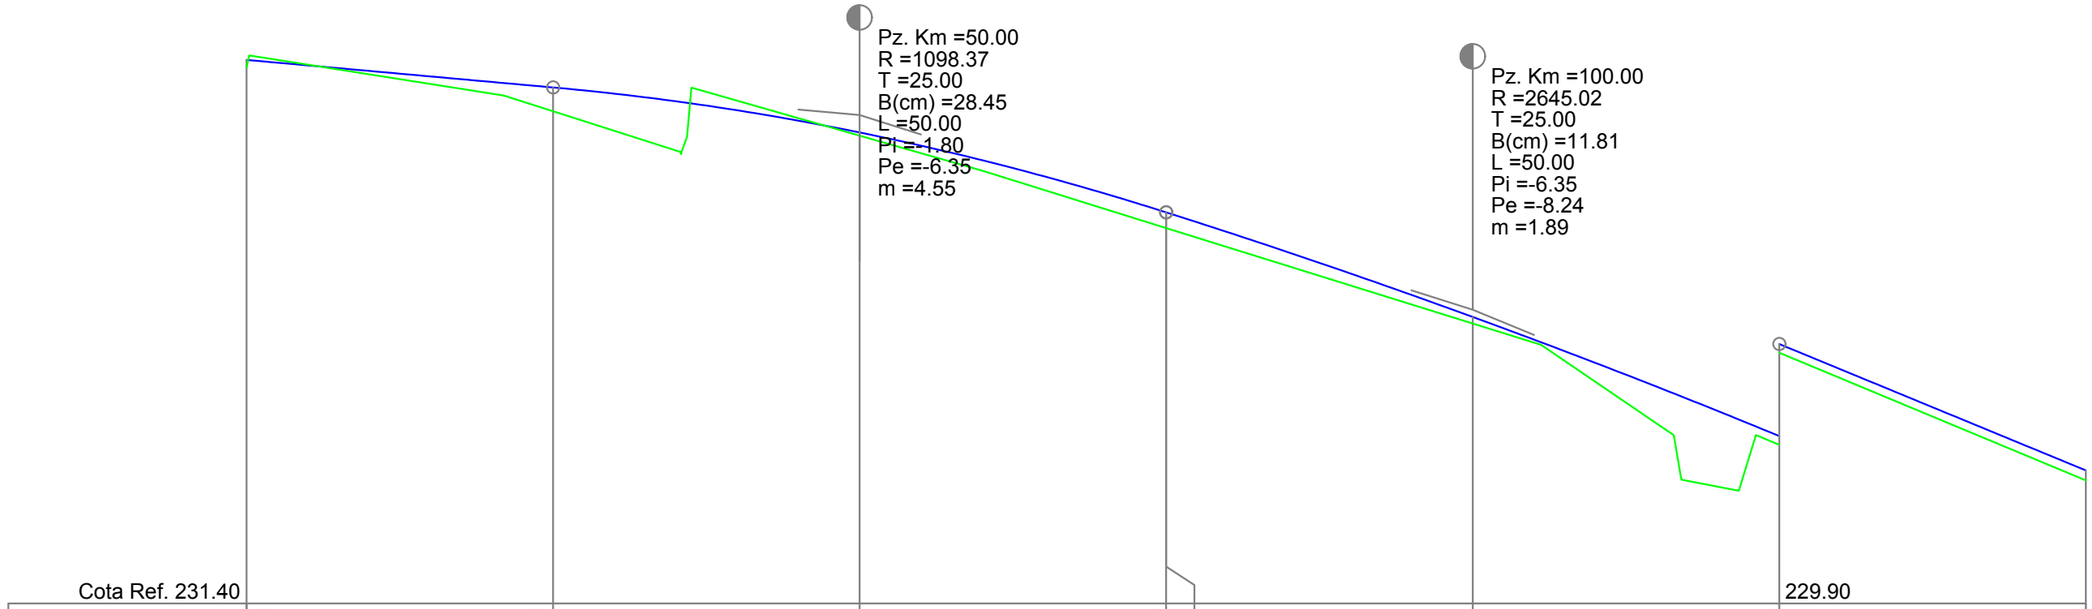

DIFERENTE AX (cm)	+13	+40	+6	+26	+26	+11	+14	+16
RACORDARI VERTICALE	L=25.000 P=-1.80%		R=1098.373 L=49.999			R=2645.024 L=49.999		L=75.001 P=-8.24%
COTE PROIECT	240.26	239.81	239.08	237.78	237.78	236.07	234.13	232.07
COTE TEREN	240.14	239.42	239.03	237.52	237.52	235.96	233.99	231.91
ALINIAMENTE SI CURBE	L=219.255 B=81°33'05"							
HECTOMETRII	Km 0+000.00					hm 1		
DISTANTE CUMULATE	0.00	25.00	50.00	75.00	75.00	100.00	125.00	150.00

PROFIL LONGITUDINAL Strada Teiului DE LA 0.000 LA 150.000 SCARA : ORIZ 1 :500 VERT 1 :100

Strada Teiului

	NUME	SEMNATURA	CERINTA	REFERAT / EXPERTIZA	DATA
VERIFICATOR					

S.C. AQUA PROJECT S.R.L.
Str. Petru Rares, nr, 63, bl. A4, sc. B,
Ap. 9 , Piatra Neamt
Tel/Fax : 0233/624426
C.U.I. J27/580/2010, C.I.F. RO-27559846

DENUMIREA PROIECTULUI:
"MODERNIZARE DRUMURI COMUNALE SI SATESTI IN COMUNA ION CREANGA, JUDETUL NEAMT"

AMPLASAMENT: Comuna Ion Creanga, judetul Neamt

BENEFICIAR: Comuna Ion Creanga, judetul Neamt

PROIECT Nr. 2019

PROIECTAT	dr.ing. Craciun Eugeniu	SCARA	1:500 1:100
DESENAT	Ing. Bulboaca Gheorghita-Marian		
VERIFICAT	dr.ing. Craciun Eugeniu	DATA	2019
SEF PROIECT	dr.ing. Craciun Eugeniu		

DENUMIRE PLANȘĂ:

PROFIL LONGITUDINAL

Faza: SF

PLANSA PL 4.69

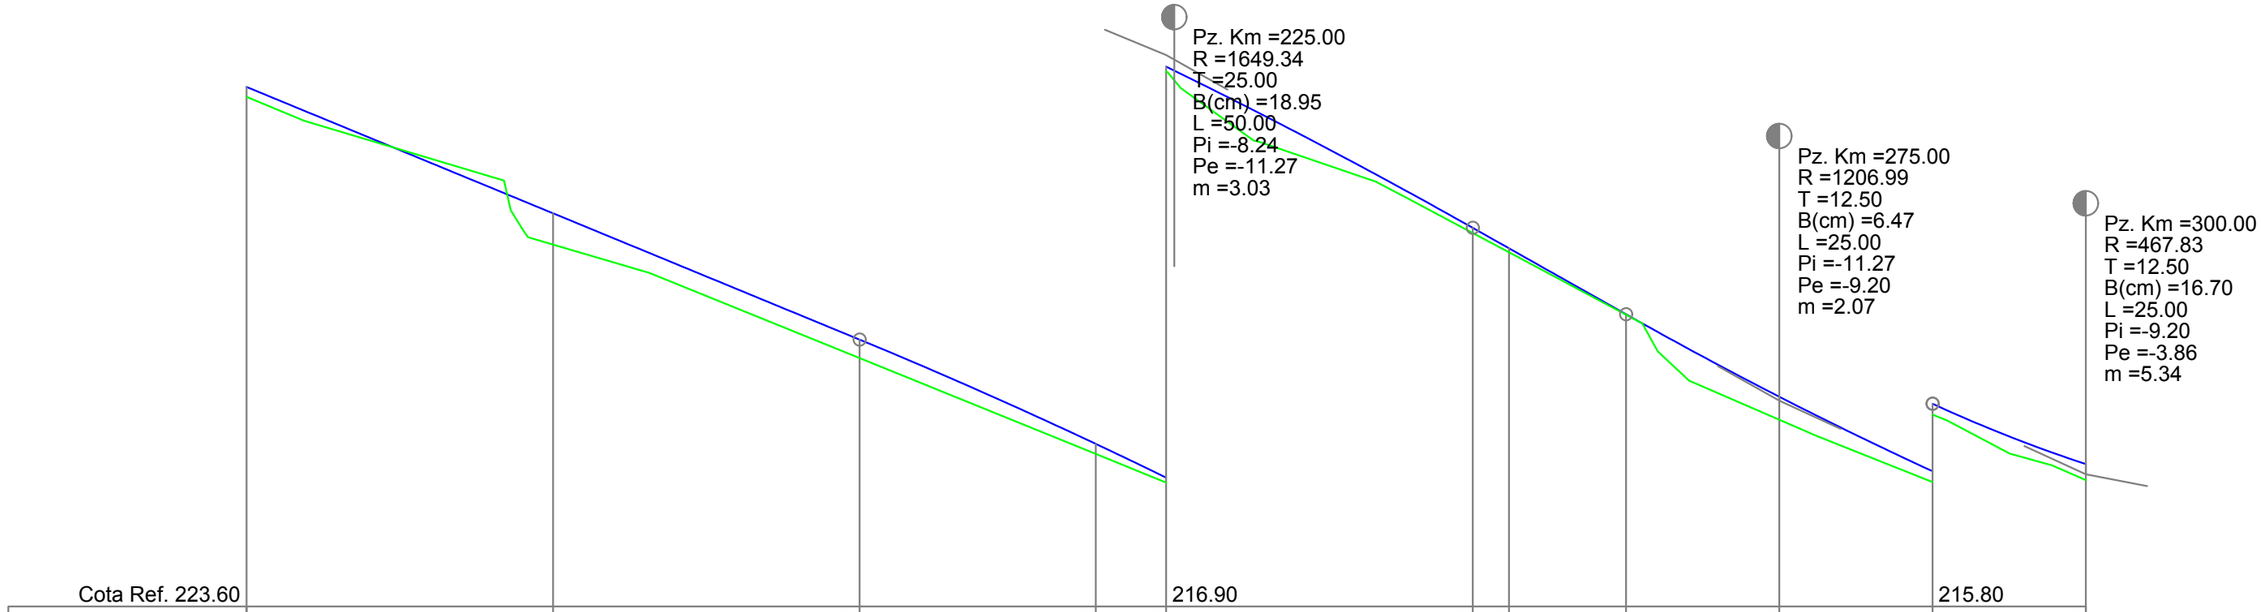

DIFERENTE AX (cm)	+16	+51	+30	+16	+8	+8	+1	+38	+17	+26	
RACORDARI VERTICALE	L=75.001	P=-8.24%		R=1649.341 L=49.999		P=-11.27% L=12.501		R=1206.989 L=24.999			
COTE PROIECT	232.07	230.01	227.95	226.25	225.70	223.07	222.74	221.66	220.32	219.10	218.12
COTE TEREN	231.91	229.50	227.65	226.09	225.62	222.99	222.67	221.65	219.94	218.93	217.86
ALINIAMENTE SI CURBE	L=219.255 B=81°33'05"				L=33.701 R=750.000			L=58.087 B=78°58'37"			
HECTOMETRII			hm 2							hm 3	
DISTANTE CUMULATE	150.00	175.00	200.00	219.25	225.00	250.00	252.96	262.50	275.00	287.50	300.00

PROFIL LONGITUDINAL Strada Teiului DE LA 150.000 LA 300.000 SCARA : ORIZ 1 :500 VERT 1 :100

Strada Teiului

	NUME	SEMNATURA	CERINTA	REFERAT / EXPERTIZA	DATA
VERIFICATOR					

S.C. AQUA PROJECT S.R.L.
Str. Petru Rares, nr, 63, bl. A4, sc. B,
Ap. 9 , Piatra Neamt
Tel/Fax : 0233/624426
C.U.I. J27/580/2010, C.I.F. RO-27559846

DENUMIREA PROIECTULUI:
"MODERNIZARE DRUMURI COMUNALE SI SATESTI IN COMUNA ION CREANGA, JUDETUL NEAMT"

AMPLASAMENT: Comuna Ion Creanga, judetul Neamt

BENEFICIAR: Comuna Ion Creanga, judetul Neamt

PROIECTAT	dr.ing. Craciun Eugeniu		SCARA
DESENAT	Ing. Bulboaca Gheorghita-Marian		1:500 1:100
VERIFICAT	dr.ing. Craciun Eugeniu		DATA 2019
SEF PROIECT	dr.ing. Craciun Eugeniu		

DENUMIRE PLANȘĂ:

PROFIL LONGITUDINAL

PROIECT Nr. 2019

Faza: SF

PLANSA PL 4.70

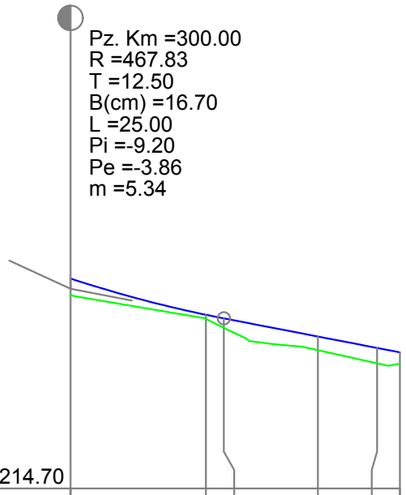

Cota Ref. 214.70

DIFERENTE AX (cm)	+26	+7	+16	+24	+26	+19
RACORDARI VERTICALE			P=-3.86% L=14.365			
COTE PROIECT	218.12	217.53	217.47	217.18	216.99	216.92
COTE TEREN	217.86	217.46	217.32	216.95	216.74	216.73
ALINIAMENTE SI CURBE		L=58.087 B=78°58'37"	L=9.134 R=45.000		L=6.688 B=67°20'48"	
HECTOMETRII	hm 3					
DISTANTE CUMULATE	300.00	311.04	312.50	320.18	325.00	326.87

PROFIL LONGITUDINAL Strada Teiului DE LA 300.000 LA 326.865 SCARA : ORIZ 1 :500 VERT 1 :100

Strada Teiului

	NUME	SEMNATURA	CERINTA	REFERAT / EXPERTIZA	DATA
VERIFICATOR					

S.C. AQUA PROJECT S.R.L.
Str. Petru Rares, nr, 63, bl. A4, sc. B,
Ap. 9 , Piatra Neamt
Tel/Fax : 0233/624426
C.U.I. J27/580/2010, C.I.F. RO-27559846

DENUMIREA PROIECTULUI:
"MODERNIZARE DRUMURI COMUNALE SI SATESTI IN COMUNA ION CREANGA, JUDETUL NEAMT"

AMPLASAMENT: Comuna Ion Creanga, judetul Neamt

BENEFICIAR: Comuna Ion Creanga, judetul Neamt

PROIECT Nr. 2019

PROIECTAT	dr.ing. Craciun Eugeniu	SCARA	1:500 1:100
DESENAT	Ing. Bulboaca Gheorghita-Marian		
VERIFICAT	dr.ing. Craciun Eugeniu	DATA	2019
SEF PROIECT	dr.ing. Craciun Eugeniu		

DENUMIRE PLANȘĂ:

PROFIL LONGITUDINAL

Faza: SF

PLANSA PL 4.71

Pz. Km =21.42
R =1900.02
T =17.42
B(cm) =7.98
L =34.83
Pi =-1.08
Pe =-2.91
m =1.83

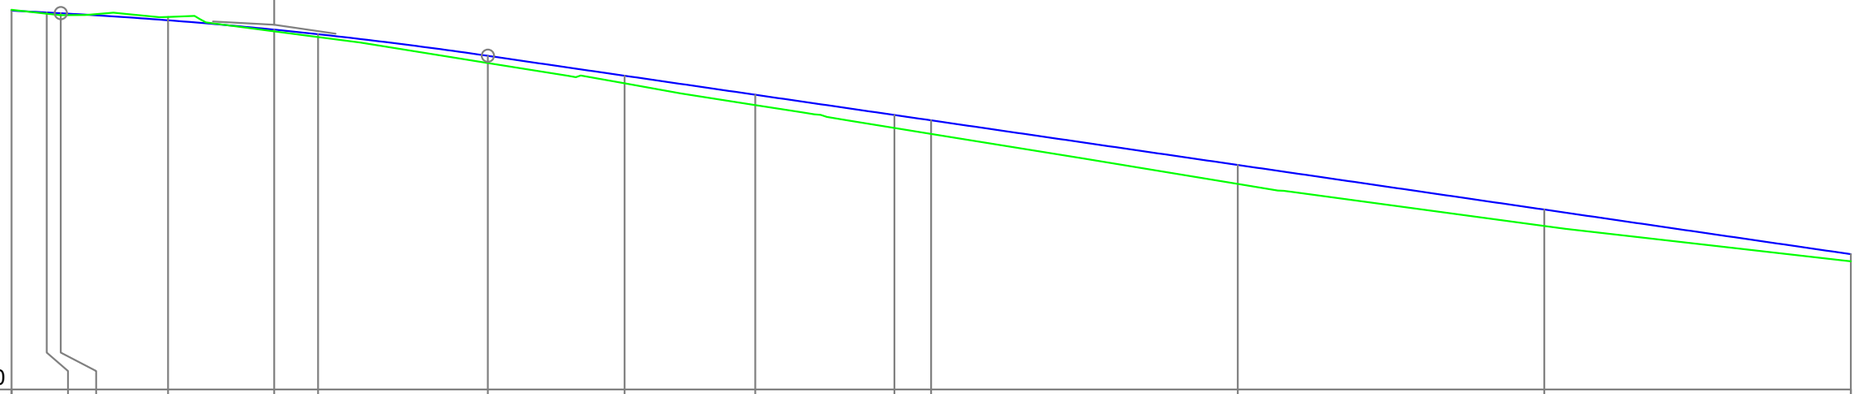

Cota Ref. 224.30

DIFERENTE AX (cm)	-2	+2	+4	-6	+4	+6	+13	+13	+16	+22	+22	+32	+27	+12
RACORDARI VERTICALE			R=1900.024 L=34.831				L=128.091							P=-2.91%
COTE PROIECT	230.48	230.45	230.43	230.32	230.17	230.09	229.74	229.41	229.10	228.77	228.69	227.96	227.23	226.50
COTE TEREN	230.49	230.43	230.40	230.37	230.14	230.04	229.62	229.29	228.94	228.56	228.47	227.65	226.96	226.39
ALINIAMENTE SI CURBE	L=2.865 B=186°47'39"		L=9.900 R=30.000				L=47.892 B=167°53'14"		L=11.339 R=235.000			L=124.375 B=165°07'21"		
HECTOMETRII	Km 0+000.00											hm 1		
DISTANTE CUMULATE	0.00	2.87	4.01	12.76	21.42	25.00	38.84	50.00	60.66	72.00	75.00	100.00	125.00	150.00

PROFIL LONGITUDINAL Strada Progresului DE LA 0.000 LA 150.000 SCARA : ORIZ 1 :500 VERT 1 :100

Strada Progresului

	NUME	SEMNATURA	CERINTA	REFERAT / EXPERTIZA	DATA
VERIFICATOR					

S.C. AQUA PROJECT S.R.L.
Str. Petru Rares, nr, 63, bl. A4, sc. B,
Ap. 9 , Piatra Neamt
Tel/Fax : 0233/624426
C.U.I. J27/580/2010, C.I.F. RO-27559846

DENUMIREA PROIECTULUI:
"MODERNIZARE DRUMURI COMUNALE SI SATESTI IN COMUNA ION CREANGA, JUDETUL NEAMT"

AMPLASAMENT: Comuna Ion Creanga, judetul Neamt

BENEFICIAR: Comuna Ion Creanga, judetul Neamt

PROIECT Nr. 2019

PROIECTAT	dr.ing. Craciun Eugeniu	SCARA	1:500 1:100
DESENAT	Ing. Bulboaca Gheorghita-Marian		
VERIFICAT	dr.ing. Craciun Eugeniu	DATA	2019
SEF PROIECT	dr.ing. Craciun Eugeniu		

DENUMIRE PLANȘĂ:

PROFIL LONGITUDINAL

Faza: SF

PLANSA PL 4.72

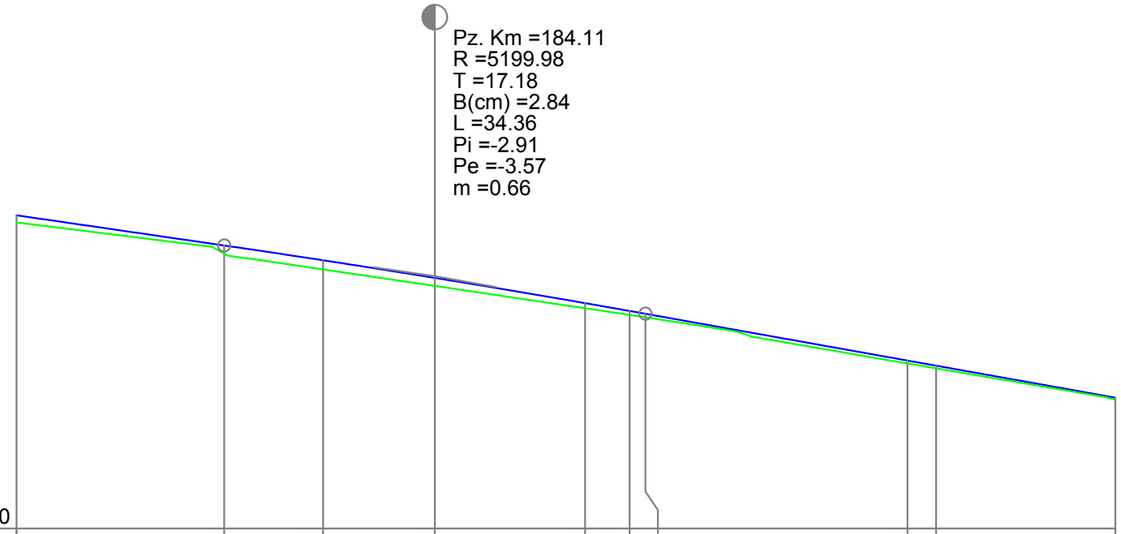

Cota Ref. 221.40

DIFERENTE AX (cm)	+12	+13	+16	+13	+8	+7	+7	+5	+5	+4
RACORDARI VERTICALE	P=-2.91% L=128.091			R=5199.976 L=34.355			L=38.326			P=-3.57%
COTE PROIECT	226.50	226.01	225.77	225.48	225.07	224.95	224.90	224.14	224.05	223.53
COTE TEREN	226.39	225.88	225.62	225.35	224.99	224.88	224.84	224.09	224.01	223.50
ALINIAMENTE SI CURBE	L=124.375 B=165°07'21"					L=26.282 R=183.000				L=16.958 B=173°21'04"
HECTOMETRII						hm 2				
DISTANTE CUMULATE	150.00	166.93	175.00	184.11	196.37	200.00	201.28	222.65	225.00	239.61

PROFIL LONGITUDINAL Strada Progresului DE LA 150.000 LA 239.610 SCARA : ORIZ 1 :500 VERT 1 :100

Strada Progresului

	NUME	SEMNATURA	CERINTA	REFERAT / EXPERTIZA	DATA
VERIFICATOR					

S.C. AQUA PROJECT S.R.L.
Str. Petru Rares, nr, 63, bl. A4, sc. B,
Ap. 9 , Piatra Neamt
Tel/Fax : 0233/624426
C.U.I. J27/580/2010, C.I.F. RO-27559846

DENUMIREA PROIECTULUI:
"MODERNIZARE DRUMURI COMUNALE SI SATESTI IN COMUNA ION CREANGA, JUDETUL NEAMT"

AMPLASAMENT: Comuna Ion Creanga, judetul Neamt

BENEFICIAR: Comuna Ion Creanga, judetul Neamt

PROIECT Nr. 2019

PROIECTAT	dr.ing. Craciun Eugeniu	SCARA	1:500 1:100
DESENAT	Ing. Bulboaca Gheorghita-Marian		
VERIFICAT	dr.ing. Craciun Eugeniu	DATA	2019
SEF PROIECT	dr.ing. Craciun Eugeniu		

DENUMIRE PLANȘĂ:

PROFIL LONGITUDINAL

Faza: SF

PLANSA PL 4.73

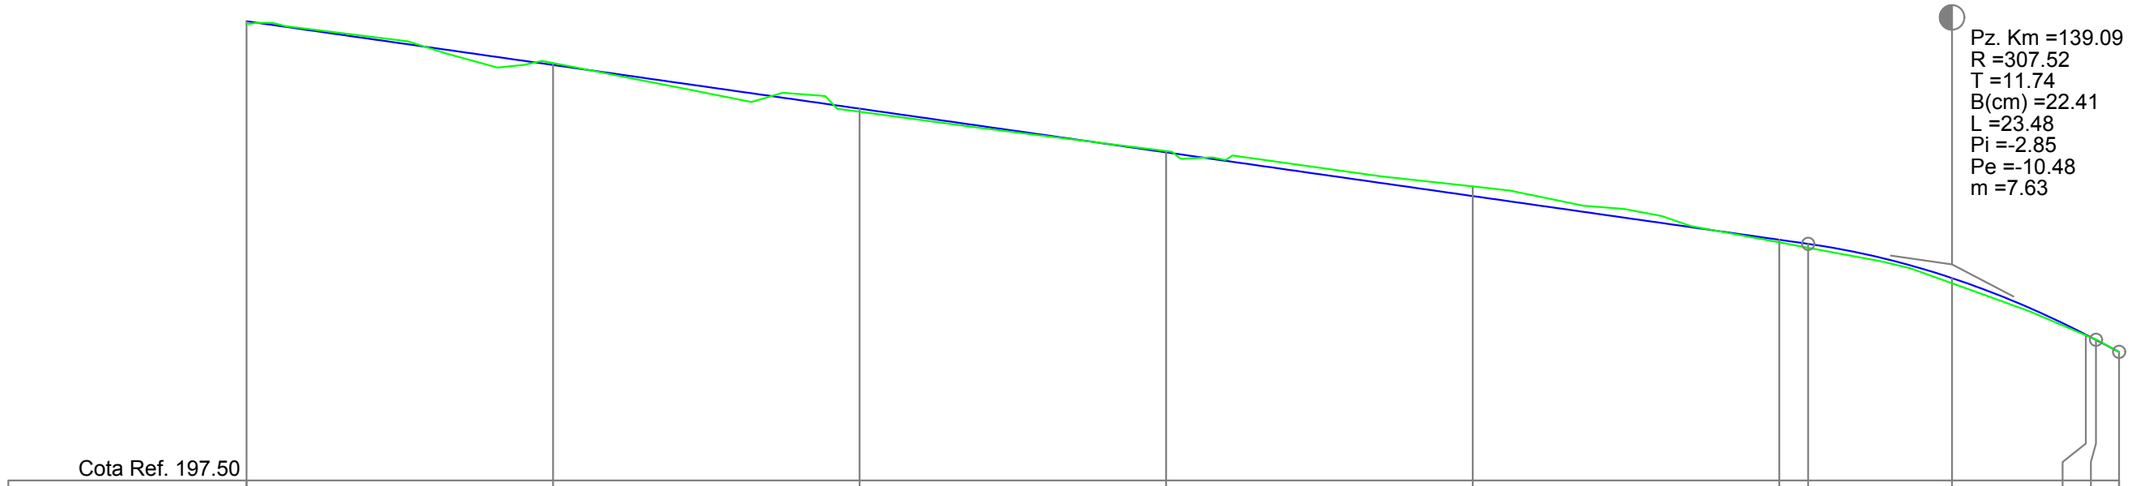

Cota Ref. 197.50

DIFERENTE AX (cm)	+5	-4	+6	-3	-16	+4	+8	+9	+2	-2	+0
RACORDARI VERTICALE	L=127.352					P=-2.85%		R=307.525 L=23.478			
COTE PROIECT	204.99	204.27	203.56	202.85	202.14	201.42	201.36	200.80	199.88	199.79	199.59
COTE TEREN	204.95	204.30	203.51	202.87	202.29	201.38	201.29	200.72	199.86	199.80	199.59
ALINIAMENTE SI CURBE	L=139.092 B=171°37'54"								L=23.479 R=100.000		
HECTOMETRII	Km 0+000.00					hm 1					
DISTANTE CUMULATE	0.00	25.00	50.00	75.00	100.00	125.00	127.35	139.09	150.00	150.83	152.71

PROFIL LONGITUDINAL Strada Mihai Eminescu DE LA 0.000 LA 152.712 SCARA : ORIZ 1 :500 VERT 1 :100

Strada Mihai Eminescu

	NUME	SEMNATURA	CERINTA	REFERAT / EXPERTIZA	DATA
VERIFICATOR					

S.C. AQUA PROJECT S.R.L.
Str. Petru Rares, nr, 63, bl. A4, sc. B,
Ap. 9 , Piatra Neamt
Tel/Fax : 0233/624426
C.U.I. J27/580/2010, C.I.F. RO-27559846

DENUMIREA PROIECTULUI:
"MODERNIZARE DRUMURI COMUNALE SI SATESTI IN COMUNA ION CREANGA, JUDETUL NEAMT"

AMPLASAMENT: Comuna Ion Creanga, judetul Neamt

BENEFICIAR: Comuna Ion Creanga, judetul Neamt

PROIECT Nr. 2019

PROIECTAT	dr.ing. Craciun Eugeniu		SCARA
DESENAT	Ing. Bulboaca Gheorghita-Marian		1:500 1:100
VERIFICAT	dr.ing. Craciun Eugeniu		DATA 2019
SEF PROIECT	dr.ing. Craciun Eugeniu		

DENUMIRE PLANȘĂ:

PROFIL LONGITUDINAL

Faza: SF

PLANSA PL 4.74

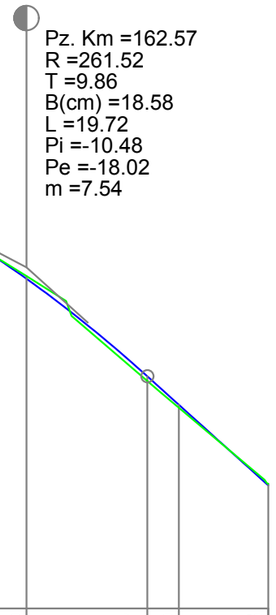

Cota Ref. 193.00

DIFERENTE AX (cm)	+0	-5	+7	+5	-3
RACORDARI VERTICALE	R=261.516 L=19.717			L=9.859	
COTE PROIECT	199.59	198.37	196.78	196.32	195.01
COTE TEREN	199.59	198.42	196.71	196.27	195.03
ALINIAMENTE SI CURBE	L=23.479 R=100.000		L=19.718 B=158°10'45"		
HECTOMETRII					
DISTANTE CUMULATE	152.71	162.57	172.43	175.00	182.29

PROFIL LONGITUDINAL Strada Mihai Eminescu DE LA 152.712 LA 182.288 SCARA : ORIZ 1 :500 VERT 1 :100

Strada Mihai Eminescu

	NUME	SEMNATURA	CERINTA	REFERAT / EXPERTIZA	DATA
VERIFICATOR					

S.C. AQUA PROJECT S.R.L.
Str. Petru Rares, nr, 63, bl. A4, sc. B,
Ap. 9 , Piatra Neamt
Tel/Fax : 0233/624426
C.U.I. J27/580/2010, C.I.F. RO-27559846

DENUMIREA PROIECTULUI:
"MODERNIZARE DRUMURI COMUNALE SI SATESTI IN COMUNA ION CREANGA, JUDETUL NEAMT"

AMPLASAMENT: Comuna Ion Creanga, judetul Neamt

BENEFICIAR: Comuna Ion Creanga, judetul Neamt

PROIECT Nr. 2019

PROIECTAT	dr.ing. Craciun Eugeniu	SCARA	1:500 1:100
DESENAT	Ing. Bulboaca Gheorghita-Marian		
VERIFICAT	dr.ing. Craciun Eugeniu	DATA	2019
SEF PROIECT	dr.ing. Craciun Eugeniu		

DENUMIRE PLANȘĂ:

PROFIL LONGITUDINAL

Faza: SF

PLANSA PL 4.75

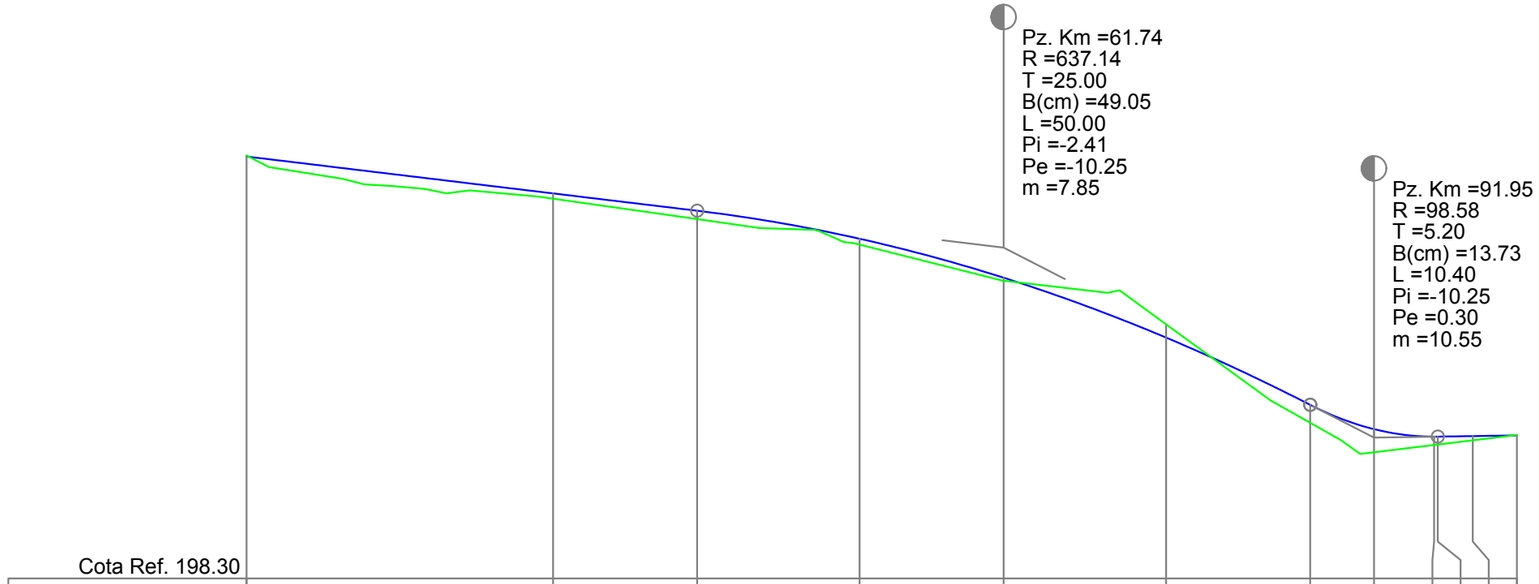

DIFERENTE AX (cm)	-1	+10	+13	+10	+5	-22	+29	+37	+15	+14	+7	-1
RACORDARI VERTICALE	L=36.744 P=-2.41%			R=637.138 L=49.999								
COTE PROIECT	205.18	204.58	204.29	203.84	203.20	202.23	201.13	200.73	200.61	200.61	200.62	200.63
COTE TEREN	205.19	204.49	204.16	203.74	203.15	202.44	200.84	200.36	200.47	200.48	200.55	200.64
ALINIAMENTE SI CURBE	L=103.608 B=260°11'28"											
HECTOMETRII	Km 0+000.00										hm 1	
DISTANTE CUMULATE	0.00	25.00	36.74	50.00	61.74	75.00	86.74	91.95	96.85	97.15	100.00	103.61

PROFIL LONGITUDINAL Strada Pacii 1 DE LA 0.000 LA 103.608 SCARA : ORIZ 1 :500 VERT 1 :100

Strada Pacii 1

	NUME	SEMNATURA	CERINTA	REFERAT / EXPERTIZA	DATA
VERIFICATOR					

S.C. AQUA PROJECT S.R.L.
Str. Petru Rares, nr, 63, bl. A4, sc. B,
Ap. 9 , Piatra Neamt
Tel/Fax : 0233/624426
C.U.I. J27/580/2010, C.I.F. RO-27559846

DENUMIREA PROIECTULUI:
"MODERNIZARE DRUMURI COMUNALE SI SATESTI IN COMUNA ION CREANGA, JUDETUL NEAMT"

AMPLASAMENT: Comuna Ion Creanga, judetul Neamt

BENEFICIAR: Comuna Ion Creanga, judetul Neamt

PROIECT Nr. 2019

PROIECTAT	dr.ing. Craciun Eugeniu		SCARA
DESENAT	Ing. Bulboaca Gheorghita-Marian		1:500 1:100
VERIFICAT	dr.ing. Craciun Eugeniu		DATA 2019
SEF PROIECT	dr.ing. Craciun Eugeniu		

DENUMIRE PLANȘĂ:

PROFIL LONGITUDINAL

Faza: SF

PLANSA PL 4.76

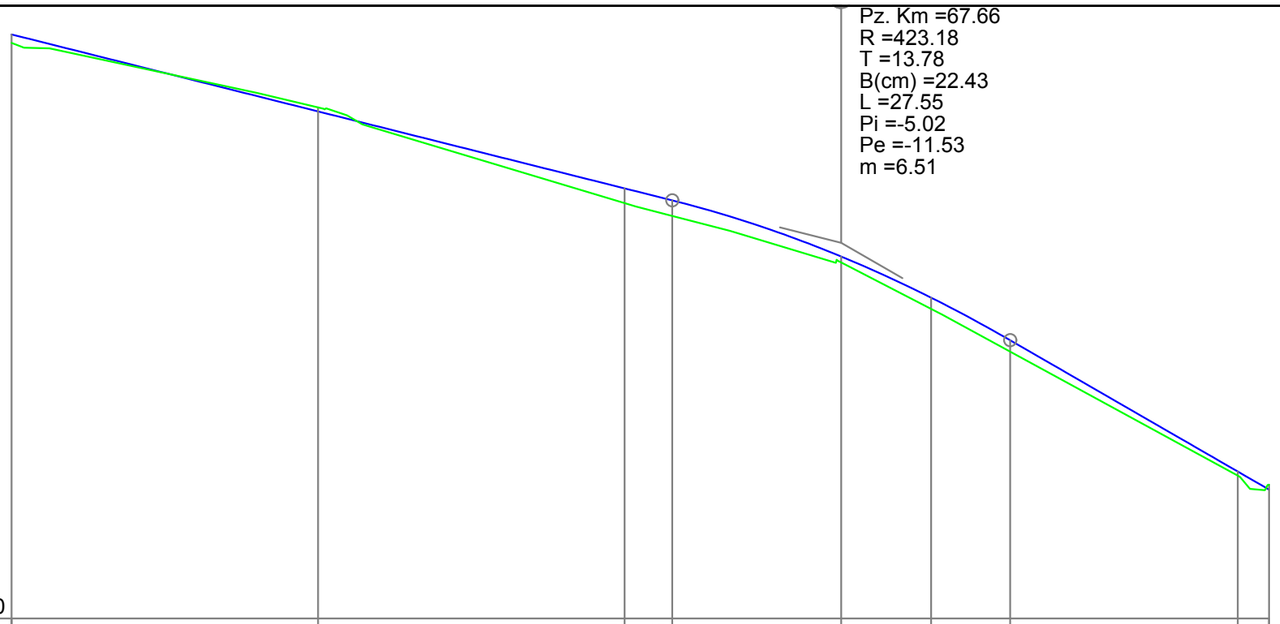

Cota Ref. 199.10

DIFERENTE AX (cm)	+15	-7	+25	+26	+10	+19	+19	+7	-9
RACORDARI VERTICALE	L=53.883	P=-5.02%			R=423.176 L=27.555		P=-11.53% L=21.117		
COTE PROIECT	208.62	207.37	206.11	205.92	205.00	204.33	203.64	201.49	201.20
COTE TEREN	208.48	207.43	205.87	205.66	204.90	204.15	203.45	201.43	201.28
ALINIAMENTE SI CURBE	L=102.556 B=259°13'42"								
HECTOMETRII	Km 0+000.00							hm 1	
DISTANTE CUMULATE	0.00	25.00	50.00	53.88	67.66	75.00	81.44	100.00	102.56

PROFIL LONGITUDINAL Strada Trandafirilor DE LA 0.000 LA 102.556 SCARA : ORIZ 1 :500 VERT 1 :100

Strada Trandafirilor

	NUME	SEMNATURA	CERINTA	REFERAT / EXPERTIZA	DATA
VERIFICATOR					

S.C. AQUA PROJECT S.R.L.
Str. Petru Rares, nr, 63, bl. A4, sc. B,
Ap. 9 , Piatra Neamt
Tel/Fax : 0233/624426
C.U.I. J27/580/2010, C.I.F. RO-27559846

DENUMIREA PROIECTULUI:
"MODERNIZARE DRUMURI COMUNALE SI SATESTI IN COMUNA ION CREANGA, JUDETUL NEAMT"

AMPLASAMENT: Comuna Ion Creanga, judetul Neamt

BENEFICIAR: Comuna Ion Creanga, judetul Neamt

PROIECT Nr. 2019

PROIECTAT	*dr.ing. Craciun Eugeniu*		SCARA
DESENAT	Ing. Bulboaca Gheorghita-Marian		1:500 1:100
VERIFICAT	*dr.ing. Craciun Eugeniu*		DATA 2019
SEF PROIECT	*dr.ing. Craciun Eugeniu*		

DENUMIRE PLANȘĂ:

PROFIL LONGITUDINAL

Faza: SF

PLANSA PL 4.77

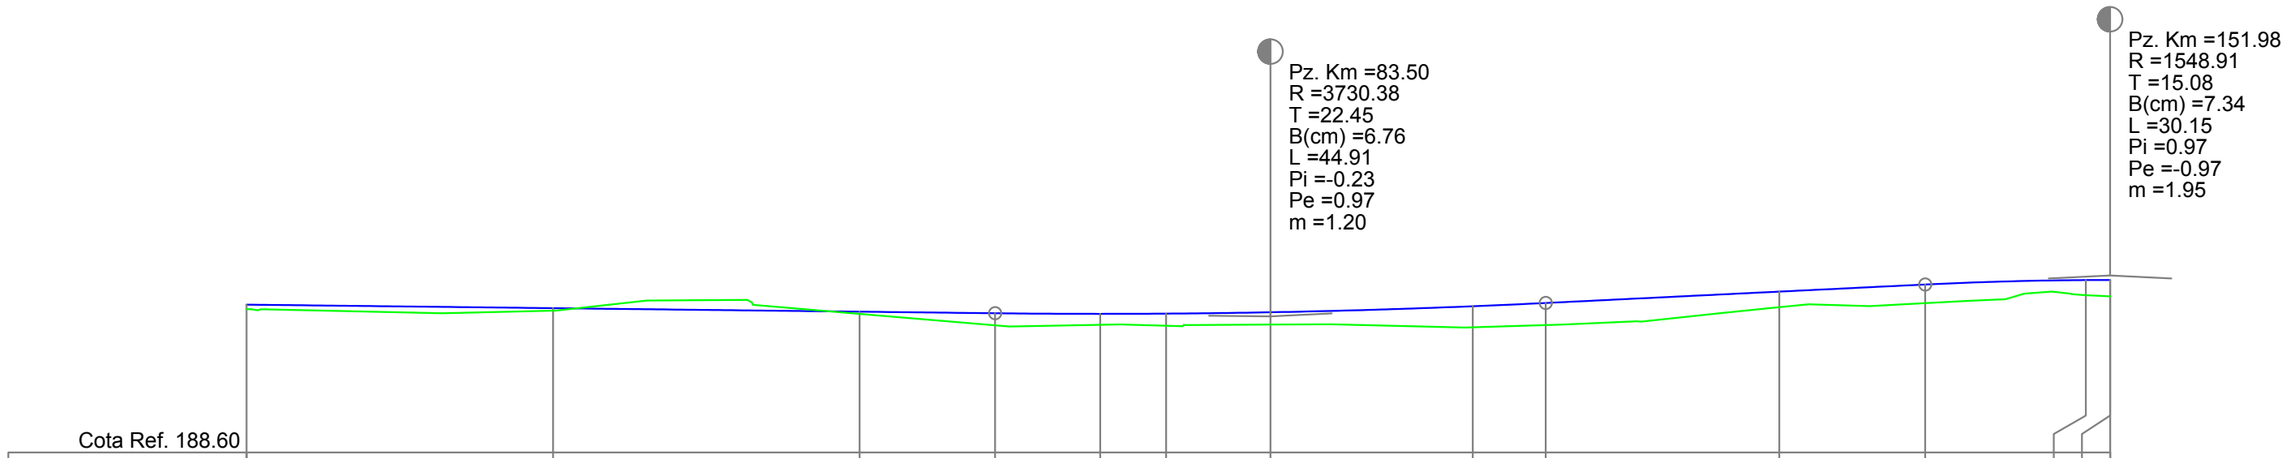
Pz. Km =83.50
R =3730.38
T =22.45
B(cm) =6.76
L =44.91
Pi =-0.23
Pe =0.97
m =1.20
Pz. Km =151.98
R =1548.91
T =15.08
B(cm) =7.34
L =30.15
Pi =0.97
Pe =-0.97
m =1.95
Cota Ref. 188.60

| | | |

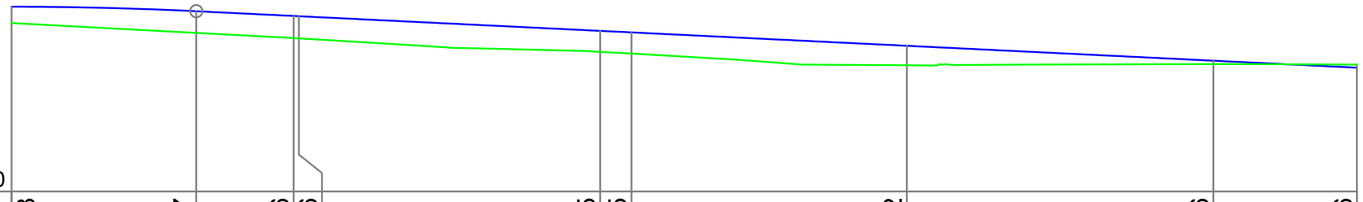

Cota Ref. 188.40								
DIFERENTE AX (cm)	+28	+37	+36	+36	+35	+35	+32	+6	-6
RACORDARI VERTICALE		L=94.659						P=-0.97%	
COTE PROIECT	191.41	191.34	191.26	191.26	191.02	190.99	190.77	190.53	190.42
COTE TEREN	191.14	190.98	190.90	190.90	190.68	190.65	190.46	190.48	190.47
ALINIAMENTE SI CURBE	L=175.424 B=131°13'29"			L=27.121 R=200.000			L=59.165 B=123°27'19"		
HECTOMETRII					hm 2				
DISTANTE CUMULATE	151.99	167.05	175.00	175.42	200.00	202.55	225.00	250.00	261.71

PROFIL LONGITUDINAL Strada Fundatura Bisericii 1 DE LA 151.988 LA 261.710 SCARA : ORIZ 1 :500 VERT 1 :100

Strada Fundatura Bisericii 1

	NUME	SEMNATURA	CERINTA	REFERAT / EXPERTIZA	DATA
VERIFICATOR					

S.C. AQUA PROJECT S.R.L.
Str. Petru Rares, nr, 63, bl. A4, sc. B,
Ap. 9 , Piatra Neamt
Tel/Fax : 0233/624426
C.U.I. J27/580/2010, C.I.F. RO-27559846

DENUMIREA PROIECTULUI:
"MODERNIZARE DRUMURI COMUNALE SI SATESTI IN COMUNA ION CREANGA, JUDETUL NEAMT"

AMPLASAMENT: Comuna Ion Creanga, judetul Neamt

BENEFICIAR: Comuna Ion Creanga, judetul Neamt

PROIECT Nr. 2019

PROIECTAT	dr.ing. Craciun Eugeniu		SCARA
DESENAT	Ing. Bulboaca Gheorghita-Marian		1:500 1:100
VERIFICAT	dr.ing. Craciun Eugeniu		DATA 2019
SEF PROIECT	dr.ing. Craciun Eugeniu		

DENUMIRE PLANȘĂ:

PROFIL LONGITUDINAL

Faza: SF

PLANSA PL 4.79

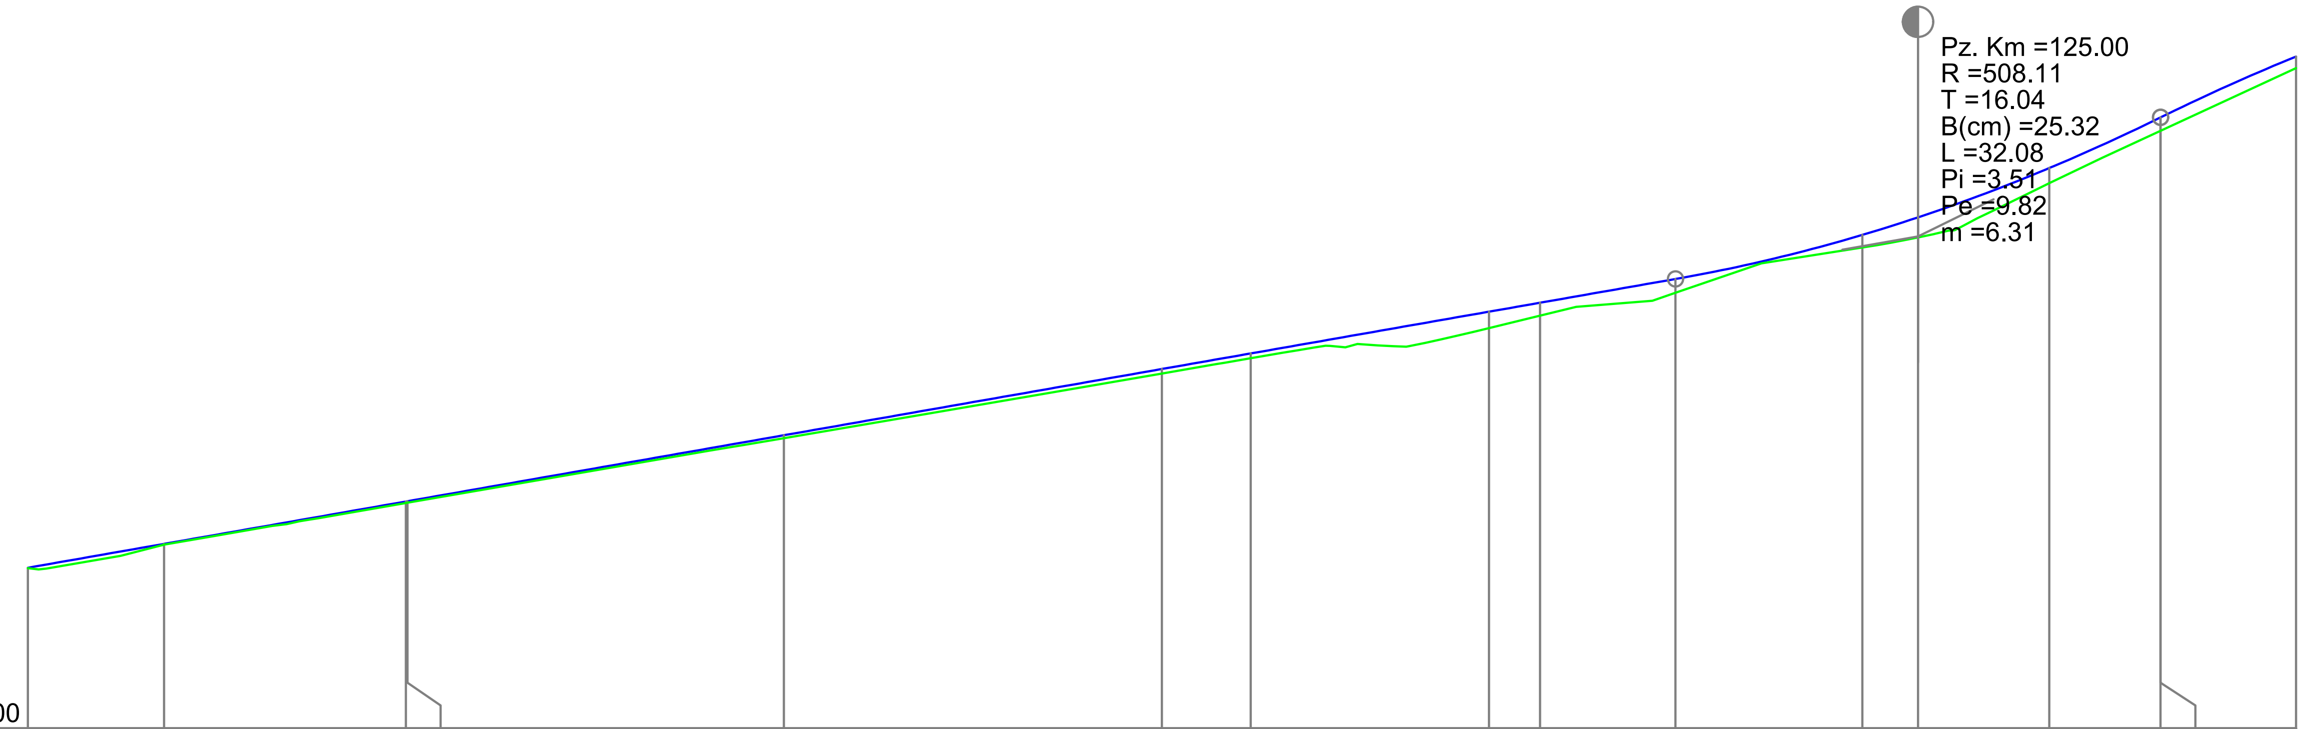

DIFERENTE AX (cm)	+0	+1	+3	+3	+4	+7	+8	+22	+17	+19	+16	+27	+20	+19	+19	+16
COTE PROIECT	191.12	191.44	192.00	192.00	192.87	193.75	193.96	194.51	194.63	194.94	195.52	195.76	196.41	197.08	197.08	197.88
COTE TEREN	191.12	191.43	191.98	191.98	192.83	193.69	193.89	194.29	194.46	194.76	195.36	195.49	196.21	196.90	196.90	197.73
DISTANTE CUMULATE	0.00	9.01	25.00	25.11	50.00	75.00	80.86	96.63	100.00	108.96	121.32	125.00	133.69	141.04	141.04	150.00

RACORDARI VERTICALE: L=108.959, P=3.51%; R=508.115, L=32.080

ALINIAMENTE SI CURBE: L=9.006, B=242°06'44"; L=16.100, R=110.000; L=55.759, B=233°43'35"; L=15.767, R=14.000; L=24.686, B=298°15'09"; L=12.370, R=11.000; L=23.394, B=233°49'19"

HECTOMETRII: Km 0+000.00; hm 1

PROFIL LONGITUDINAL Strada Bisericii DE LA 0.000 LA 150.000 SCARA : ORIZ 1 :500 VERT 1 :100

Strada Bisericii

	NUME	SEMNATURA	CERINTA	REFERAT / EXPERTIZA	DATA
VERIFICATOR					

S.C. AQUA PROJECT S.R.L.
Str. Petru Rares, nr, 63, bl. A4, sc. B,
Ap. 9 , Piatra Neamt
Tel/Fax : 0233/624426
C.U.I. J27/580/2010, C.I.F. RO-27559846

DENUMIREA PROIECTULUI: "MODERNIZARE DRUMURI COMUNALE SI SATESTI IN COMUNA ION CREANGA, JUDETUL NEAMT"

AMPLASAMENT: Comuna Ion Creanga, judetul Neamt

BENEFICIAR: Comuna Ion Creanga, judetul Neamt

PROIECT Nr. 2019

PROIECTAT	dr.ing. Craciun Eugeniu		SCARA
DESENAT	Ing. Bulboaca Gheorghita-Marian		1:500 1:100
VERIFICAT	dr.ing. Craciun Eugeniu		DATA
SEF PROIECT	dr.ing. Craciun Eugeniu		2019

DENUMIRE PLANȘĂ:

PROFIL LONGITUDINAL

Faza: SF

PLANSA PL 4.80

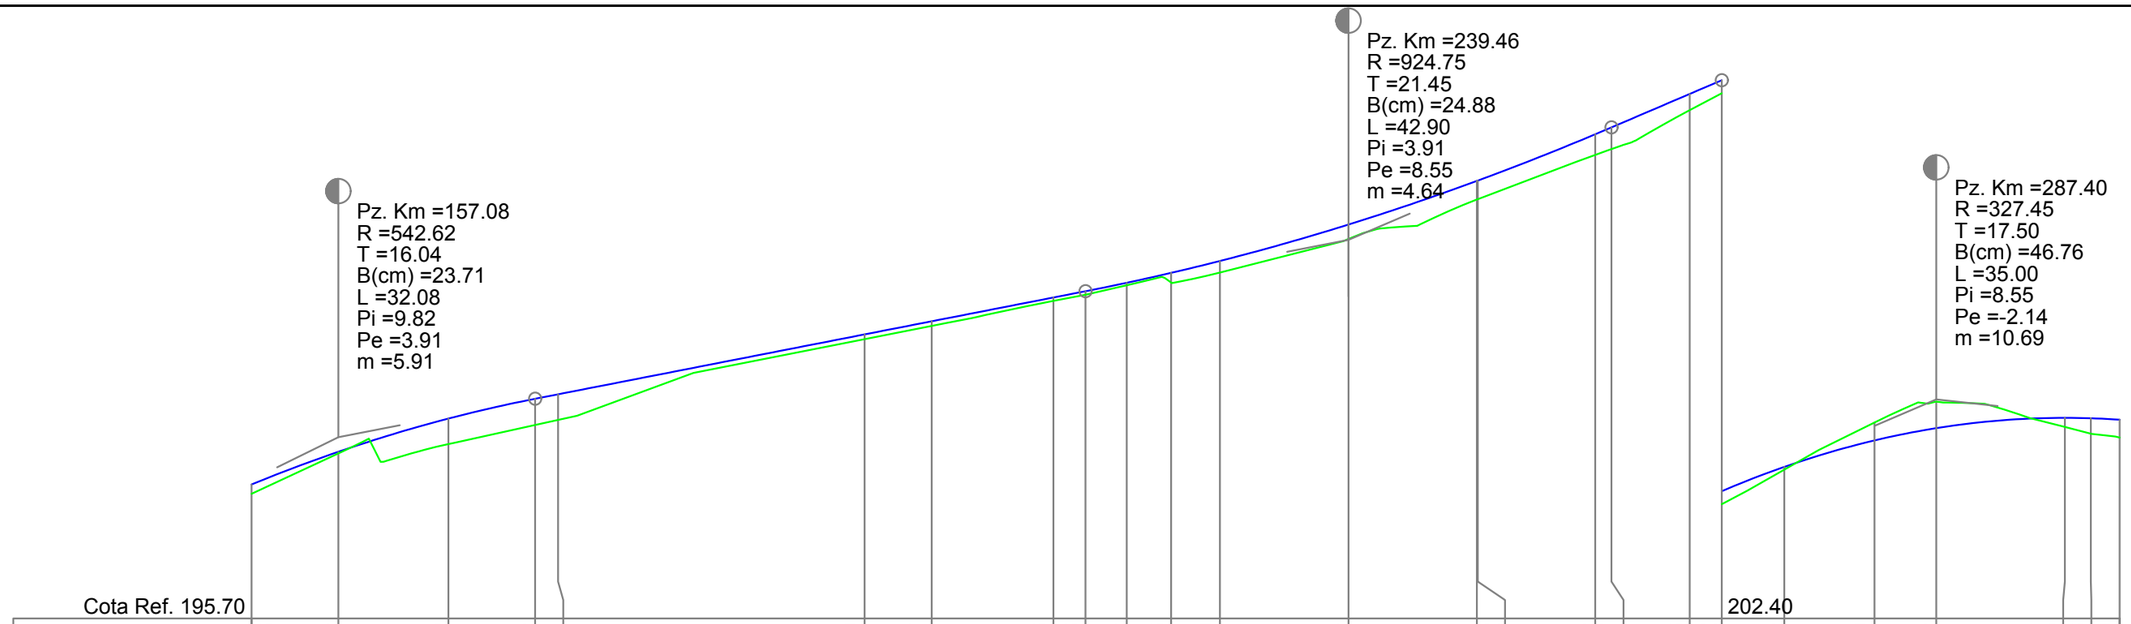
Pz. Km =157.08
R =542.62
T =16.04
B(cm) =23.71
L =32.08
Pi =9.82
Pe =3.91
m =5.91
Pz. Km =239.46
R =924.75
T =21.45
B(cm) =24.88
L =42.90
Pi =3.91
Pe =8.55
m =4.64
Pz. Km =287.40
R =327.45
T =17.50
B(cm) =46.76
L =35.00
Pi =8.55
Pe =-2.14
m =10.69
Cota Ref. 195.70
202.40

| | | |

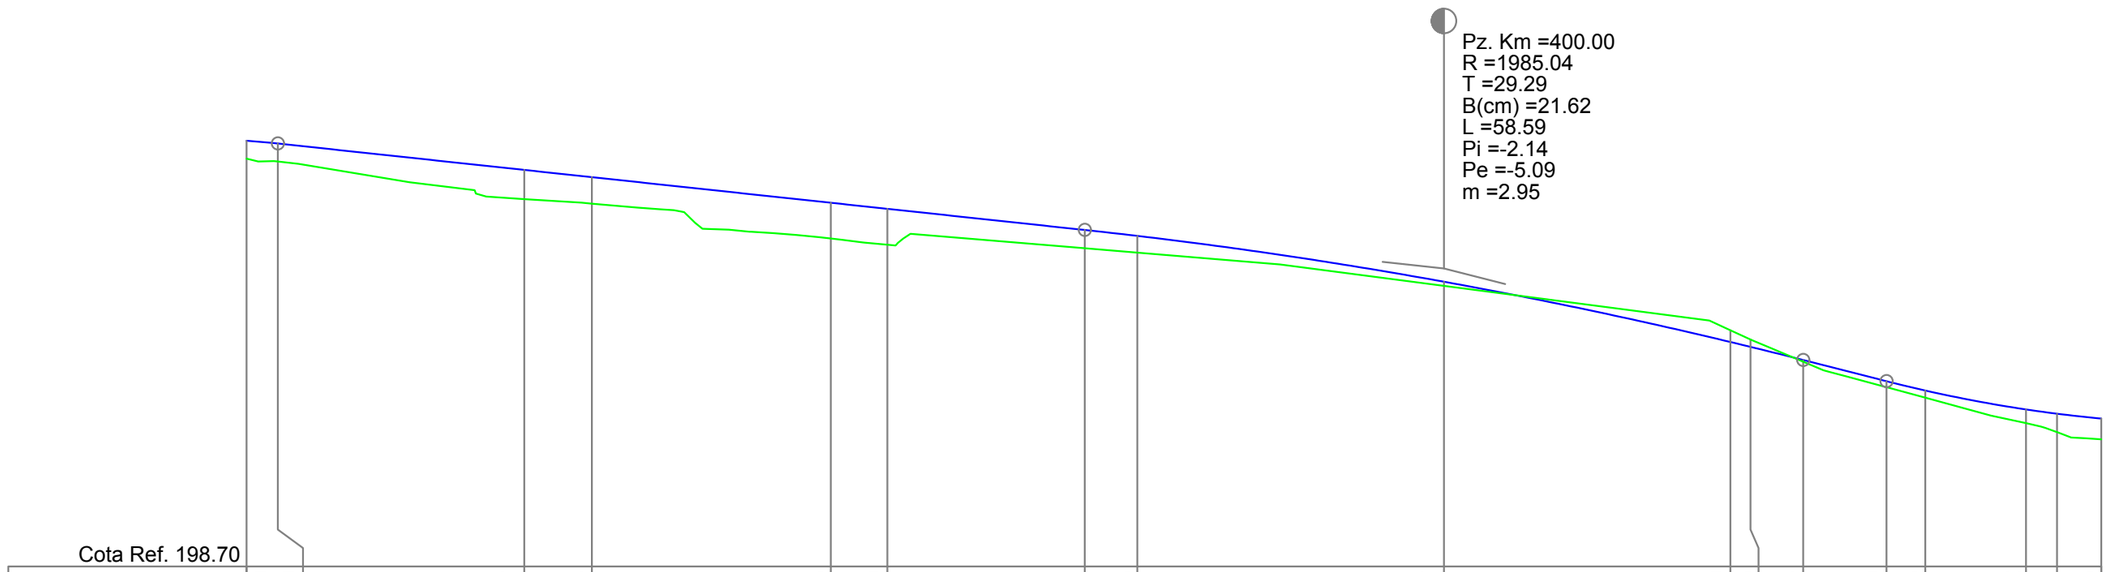

Cota Ref. 198.70

| | | |

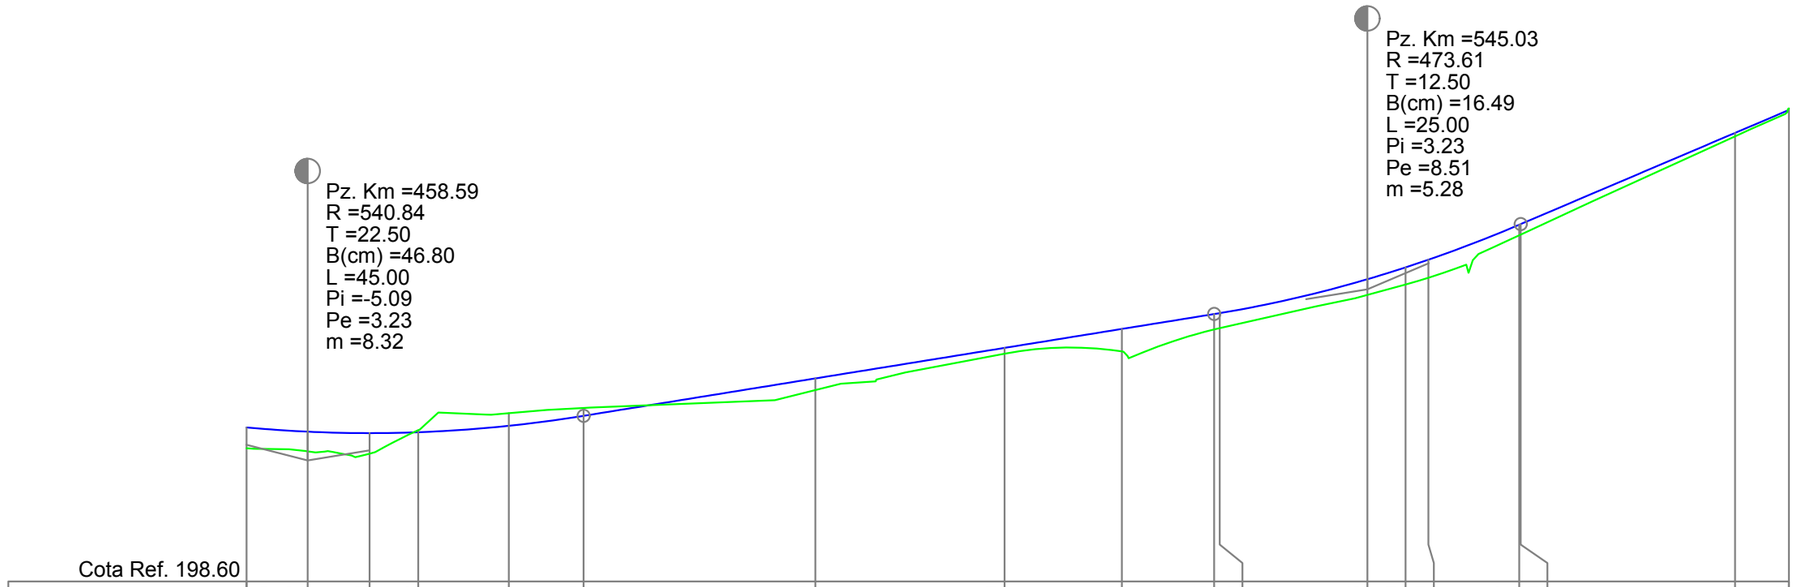

DIFERENTE AX (cm)	+35	+32	+35	-4	-21	-13	+19	+10	+38	+26	+25	+26	+29	+30	+17	+19	+5	-3							
RACORDARI VERTICALE							L=51.435 P=3.23%					R=473.612 L=24.999			L=21.867 P=8.51%										
COTE PROIECT	201.11	201.04	201.02	201.03	201.14	201.30	201.91	202.41	202.72	202.96	202.97	203.53	203.72	203.85	204.41	204.43	205.91	206.29							
COTE TEREN	200.77	200.72	200.68	201.06	201.34	201.43	201.72	202.31	202.35	202.71	202.73	203.27	203.44	203.55	204.24	204.25	205.86	206.31							
ALINIAMENTE SI CURBE	L=4.980 B=334°35'14"		L=9.017 R=6.000				L=47.826 B=248°28'42"			L=17.540 R=20.000		L=15.163 B=298°43'35"			L=9.263 R=13.000		L=21.993 B=257°54'09"								
HECTOMETRII							hm 5																		
DISTANTE CUMULATE	453.61	458.59	463.64	467.61	475.00	481.09	500.00	515.43	525.00	532.53	532.97	545.03	548.14	550.00	557.40	557.53	575.00	579.39							

PROFIL LONGITUDINAL Strada Bisericii DE LA 453.611 LA 579.392 SCARA : ORIZ 1 :500 VERT 1 :100

Strada Bisericii

	NUME	SEMNATURA	CERINTA	REFERAT / EXPERTIZA	DATA
VERIFICATOR					

S.C. AQUA PROJECT S.R.L.
Str. Petru Rares, nr, 63, bl. A4, sc. B,
Ap. 9 , Piatra Neamt
Tel/Fax : 0233/624426
C.U.I. J27/580/2010, C.I.F. RO-27559846

DENUMIREA PROIECTULUI:
"MODERNIZARE DRUMURI COMUNALE SI SATESTI IN COMUNA ION CREANGA, JUDETUL NEAMT"

AMPLASAMENT: Comuna Ion Creanga, judetul Neamt

BENEFICIAR: Comuna Ion Creanga, judetul Neamt

PROIECTAT	*dr.ing. Craciun Eugeniu*	SCARA	1:500 1:100
DESENAT	Ing. Bulboaca Gheorghita-Marian		
VERIFICAT	*dr.ing. Craciun Eugeniu*	DATA	2019
SEF PROIECT	*dr.ing. Craciun Eugeniu*		

DENUMIRE PLANȘĂ:

PROFIL LONGITUDINAL

PROIECT Nr. 2019

Faza: SF

PLANSA PL 4.83

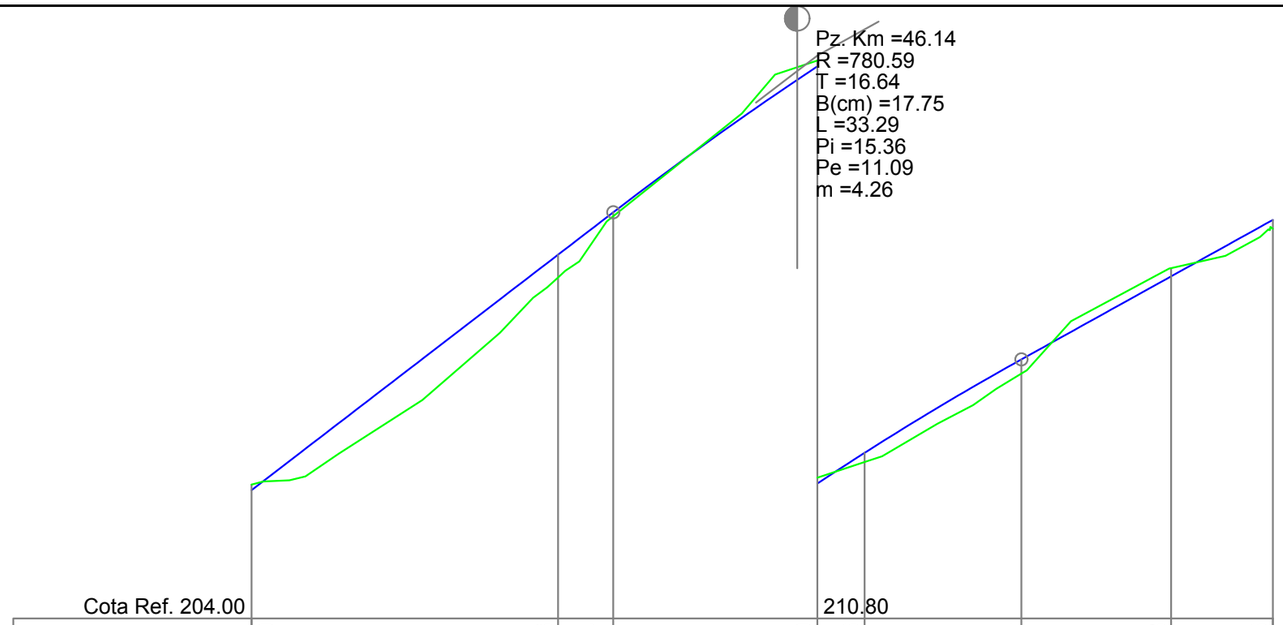

DIFERENTE AX (cm)	-10	+38	+7	-10	+16	+24	-13	+16
RACORDARI VERTICALE	L=29.497 P=15.36%			R=780.594 L=33.290			L=20.503 P=11.09%	
COTE PROIECT	206.09	209.93	210.62	213.00	213.50	215.02	216.38	217.30
COTE TEREN	206.18	209.56	210.56	213.09	213.35	214.79	216.51	217.15
ALINIAMENTE SI CURBE	L=83.291 B=245°18'30"							
HECTOMETRII	Km 0+000.00							
DISTANTE CUMULATE	0.00	25.00	29.50	46.14	50.00	62.79	75.00	83.29

PROFIL LONGITUDINAL Strada Bisericii (Stafie) DE LA 0.000 LA 83.291 SCARA : ORIZ 1 :500 VERT 1 :100

Strada Bisericii (Stafie)

	NUME	SEMNATURA	CERINTA	REFERAT / EXPERTIZA	DATA
VERIFICATOR					

S.C. AQUA PROJECT S.R.L.
Str. Petru Rares, nr, 63, bl. A4, sc. B,
Ap. 9 , Piatra Neamt
Tel/Fax : 0233/624426
C.U.I. J27/580/2010, C.I.F. RO-27559846

DENUMIREA PROIECTULUI:
"MODERNIZARE DRUMURI COMUNALE SI SATESTI IN COMUNA ION CREANGA, JUDETUL NEAMT"

AMPLASAMENT: Comuna Ion Creanga, judetul Neamt

BENEFICIAR: Comuna Ion Creanga, judetul Neamt

PROIECT Nr. 2019

PROIECTAT	dr.ing. Craciun Eugeniu		SCARA
DESENAT	Ing. Bulboaca Gheorghita-Marian		1:500 1:100
VERIFICAT	dr.ing. Craciun Eugeniu		DATA 2019
SEF PROIECT	dr.ing. Craciun Eugeniu		

DENUMIRE PLANȘĂ:

PROFIL LONGITUDINAL

Faza: SF

PLANSA PL 4.84

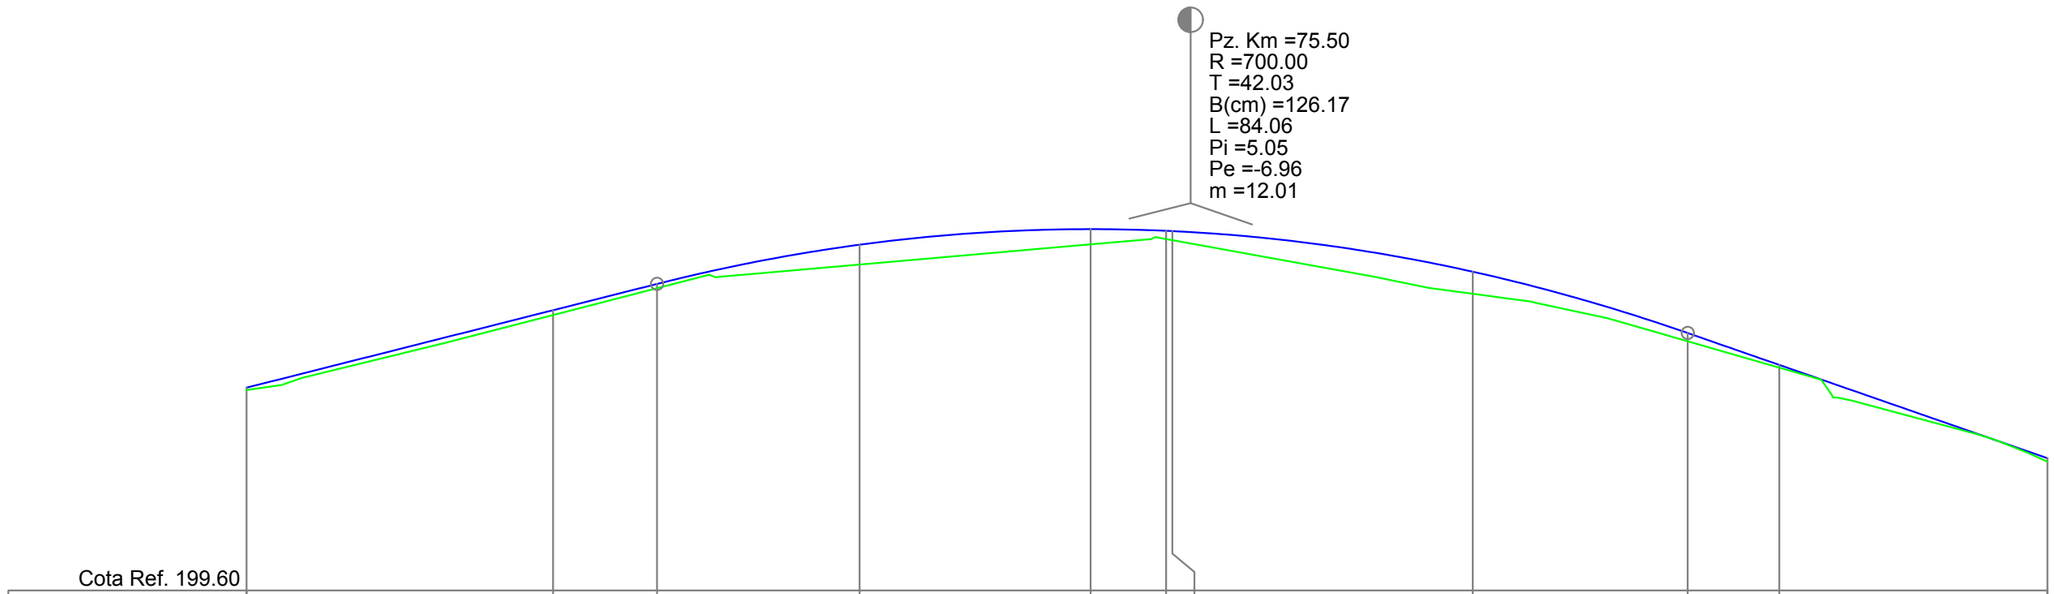

Cota Ref. 199.60

DIFERENTE AX (cm)	+4	+8	+7	+34	+26	+13	+16	+37	+15	+6	+7
RACORDARI VERTICALE	L=33.472 P=5.05%				R=700.002 L=84.056					L=29.342 P=-6.96%	
COTE PROIECT	202.91	204.17	204.60	205.24	205.49	205.46	205.46	204.80	203.80	203.28	201.76
COTE TEREN	202.87	204.09	204.53	204.91	205.24	205.33	205.31	204.44	203.66	203.23	201.70
ALINIAMENTE SI CURBE	L=146.871 B=258°57'58"										
HECTOMETRII	Km 0+000.00							hm 1			
DISTANTE CUMULATE	0.00	25.00	33.47	50.00	68.84	75.00	75.50	100.00	117.53	125.00	146.87

PROFIL LONGITUDINAL Strada Pacii 2 DE LA 0.000 LA 146.871 SCARA : ORIZ 1 :500 VERT 1 :100

Strada Pacii 2

	NUME	SEMNATURA	CERINTA	REFERAT / EXPERTIZA	DATA
VERIFICATOR					

S.C. AQUA PROJECT S.R.L.
Str. Petru Rares, nr, 63, bl. A4, sc. B,
Ap. 9 , Piatra Neamt
Tel/Fax : 0233/624426
C.U.I. J27/580/2010, C.I.F. RO-27559846

DENUMIREA PROIECTULUI:
"MODERNIZARE DRUMURI COMUNALE SI SATESTI IN COMUNA ION CREANGA, JUDETUL NEAMT"

AMPLASAMENT: Comuna Ion Creanga, judetul Neamt

BENEFICIAR: Comuna Ion Creanga, judetul Neamt

PROIECT Nr. 2019

PROIECTAT	dr.ing. Craciun Eugeniu		SCARA
DESENAT	Ing. Bulboaca Gheorghita-Marian		1:500 1:100
VERIFICAT	dr.ing. Craciun Eugeniu		DATA 2019
SEF PROIECT	dr.ing. Craciun Eugeniu		

DENUMIRE PLANȘĂ:

PROFIL LONGITUDINAL

Faza: SF

PLANSA PL 4.85

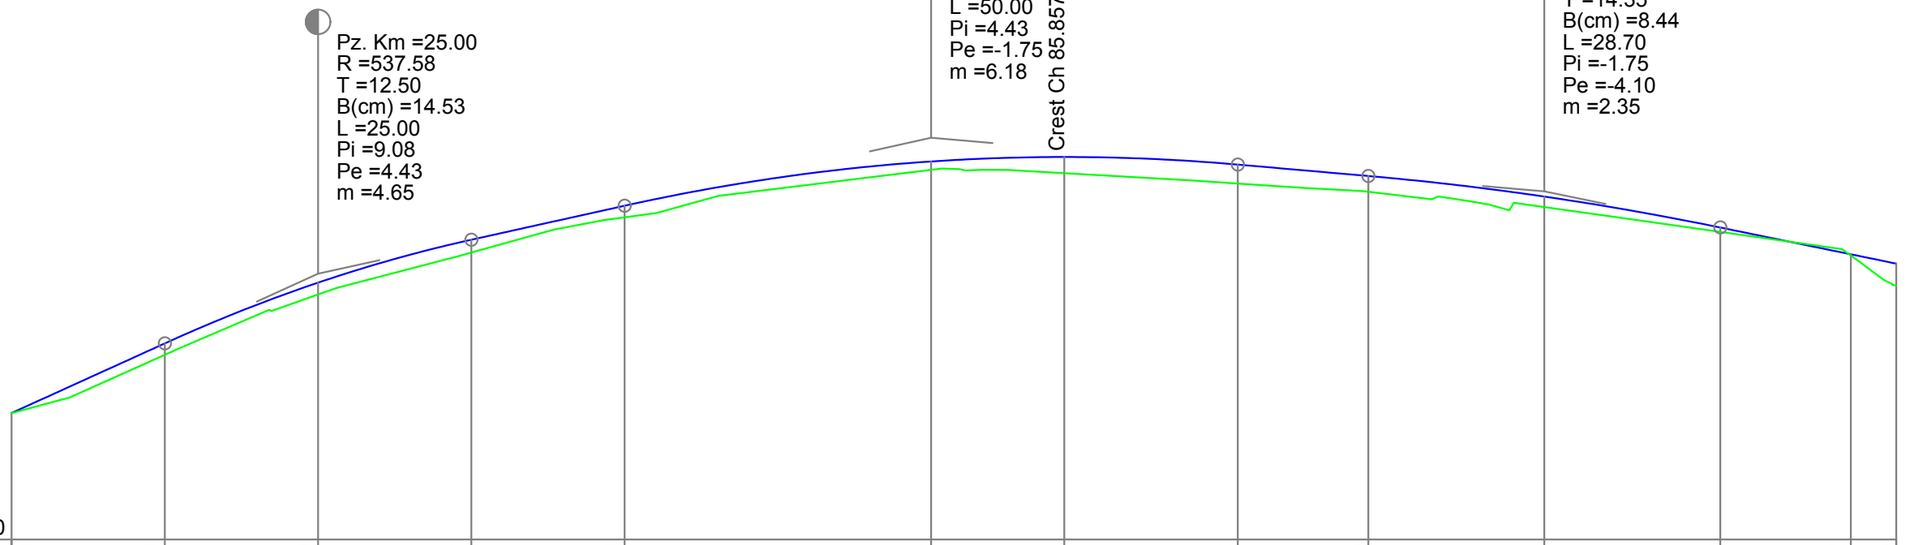

Cota Ref. 201.70

| | | |

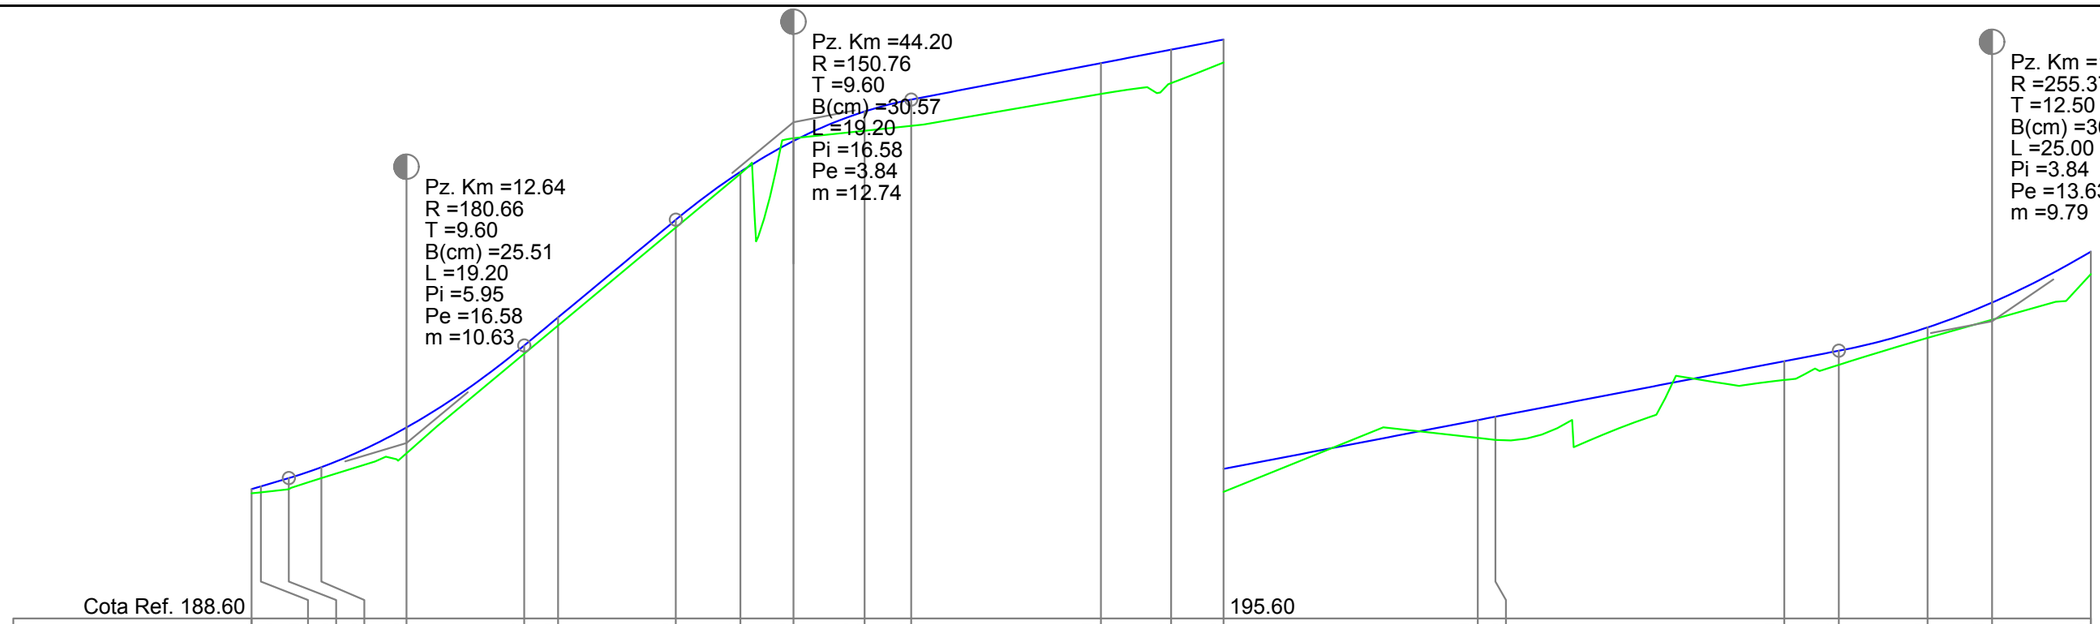
Pz. Km =12.64
R =180.66
T =9.60
B(cm) =25.51
L =19.20
Pi =5.95
Pe =16.58
m =10.63
Pz. Km =44.20
R =150.76
T =9.60
B(cm) =30.57
L =19.20
Pi =16.58
Pe =3.84
m =12.74
Pz. Km =141.95
R =255.37
T =12.50
B(cm) =30.59
L =25.00
Pi =3.84
Pe =13.63
m =9.79
Cota Ref. 188.60
195.60

| | | |

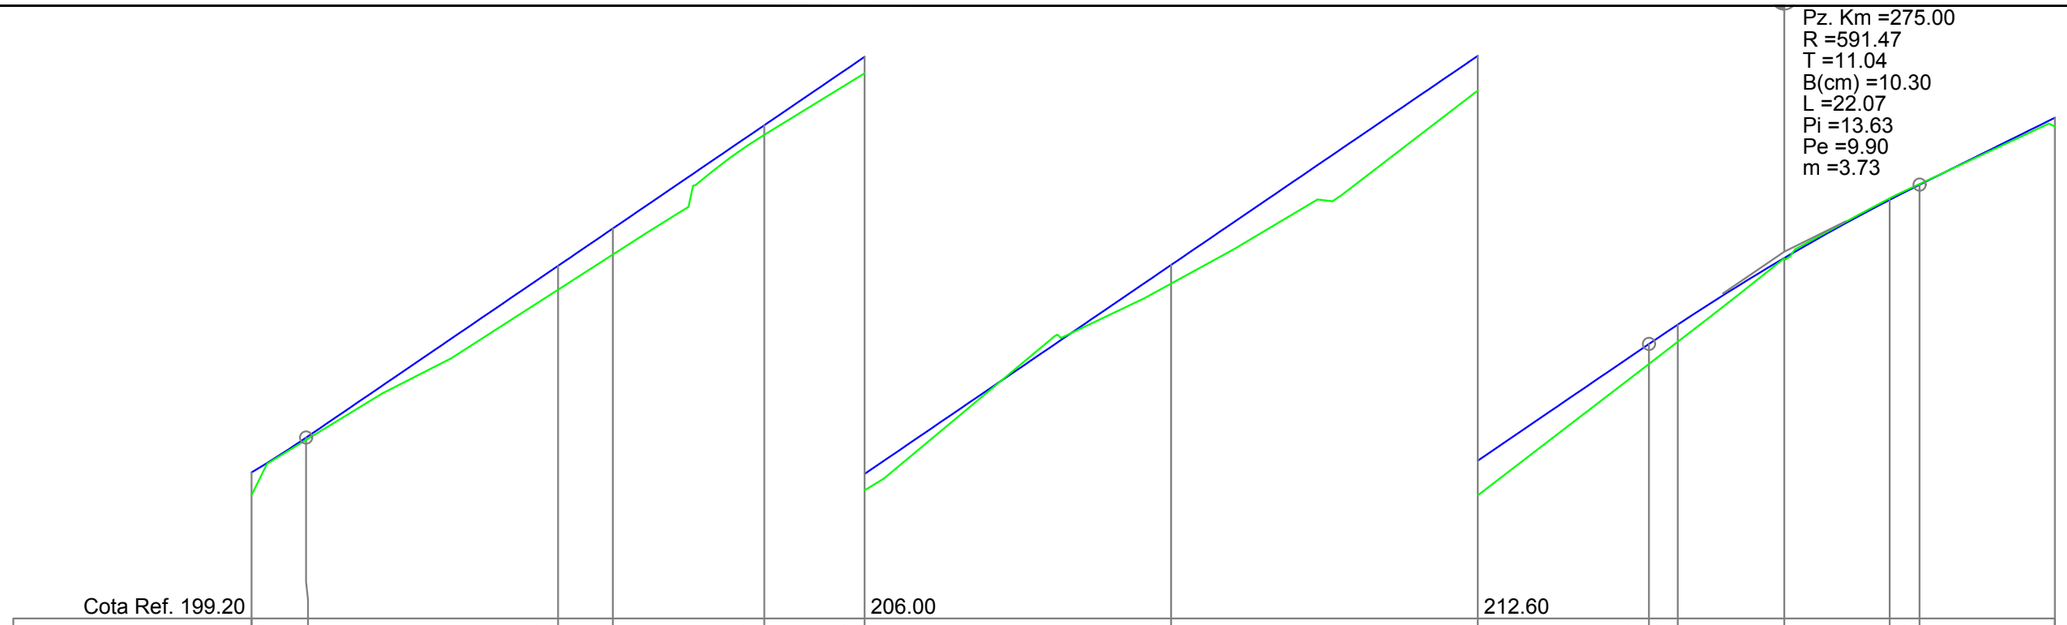

DIFERENTE AX (cm)	+38	+4	+39	+44	+16	+28	+30	+56	+32	+28	+4	-4	-2	+14
RACORDARI VERTICALE		L=109.516						P=13.63%		R=591.466 L=22.072				L=11.037 P=9.90%
COTE PROIECT	201.58	202.15	204.95	205.56	207.24	208.36	211.76	215.17	217.07	217.39	218.48	219.42	219.67	220.76
COTE TEREN	201.21	202.11	204.56	205.13	207.08	208.09	211.46	214.61	216.75	217.11	218.45	219.45	219.68	220.62
ALINIAMENTE SI CURBE		L=42.775 B=217°39'01"			L=12.344 R=23.000			L=74.508 B=186°54'00"			L=17.275 R=82.000			L=13.479 B=198°58'14"
HECTOMETRII							hm 2							
DISTANTE CUMULATE	150.00	154.45	175.00	179.47	191.81	200.00	225.00	250.00	263.96	266.32	275.00	283.59	286.04	297.07

PROFIL LONGITUDINAL Strada Islazului DE LA 150.000 LA 297.073 SCARA : ORIZ 1 :500 VERT 1 :100

Strada Islazului

	NUME	SEMNATURA	CERINTA	REFERAT / EXPERTIZA	DATA
VERIFICATOR					

S.C. AQUA PROJECT S.R.L.
Str. Petru Rares, nr, 63, bl. A4, sc. B,
Ap. 9 , Piatra Neamt
Tel/Fax : 0233/624426
C.U.I. J27/580/2010, C.I.F. RO-27559846

DENUMIREA PROIECTULUI:
"MODERNIZARE DRUMURI COMUNALE SI SATESTI IN COMUNA ION CREANGA, JUDETUL NEAMT"

AMPLASAMENT: Comuna Ion Creanga, judetul Neamt

BENEFICIAR: Comuna Ion Creanga, judetul Neamt

PROIECTAT	dr.ing. Craciun Eugeniu		SCARA
DESENAT	Ing. Bulboaca Gheorghita-Marian		1:500 1:100
VERIFICAT	dr.ing. Craciun Eugeniu		DATA 2019
SEF PROIECT	dr.ing. Craciun Eugeniu		

DENUMIRE PLANȘĂ:

PROFIL LONGITUDINAL

PROIECT Nr. 2019

Faza: SF

PLANSA PL 4.88

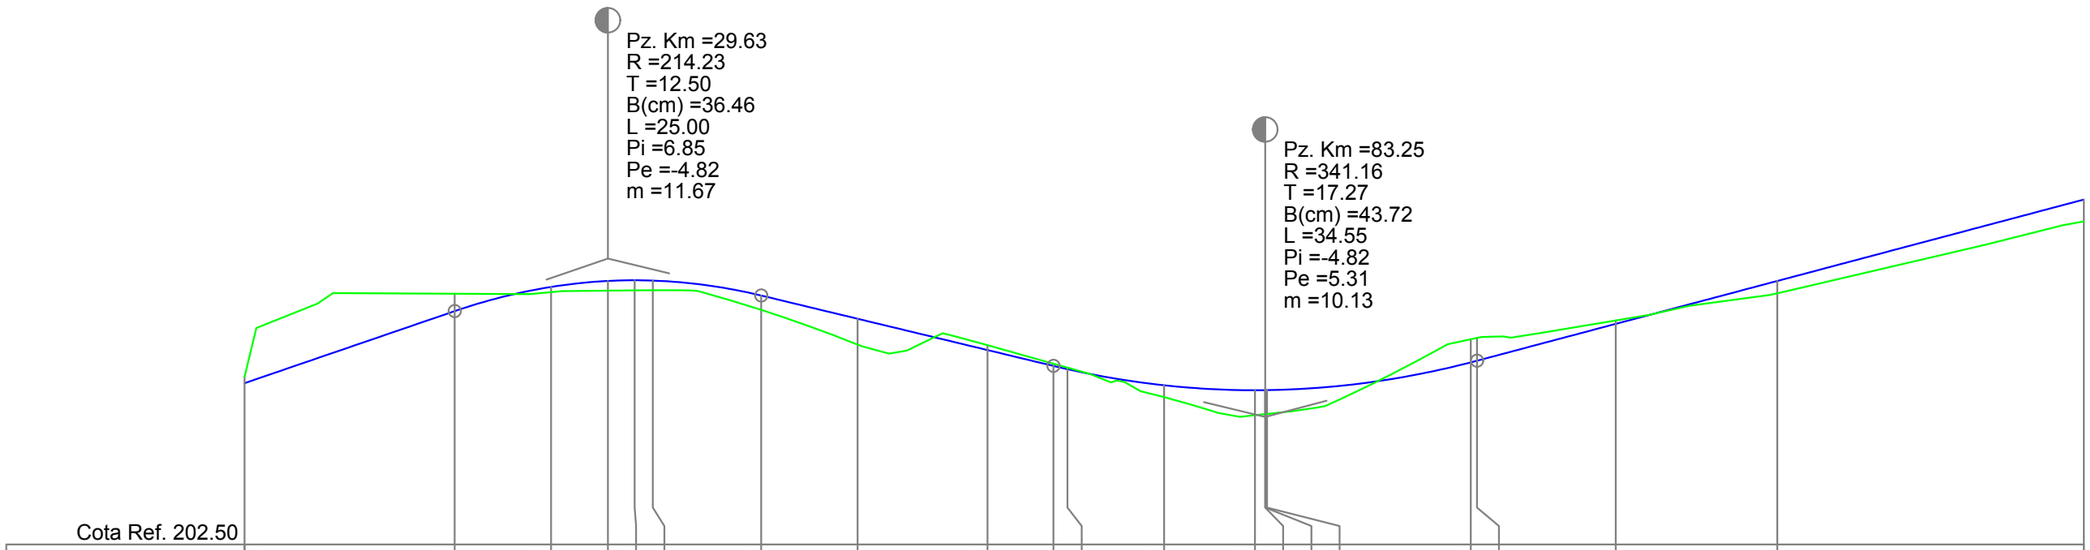
Pz. Km =29.63
R =214.23
T =12.50
B(cm) =36.46
L =25.00
Pi =6.85
Pe =-4.82
m =11.67
Pz. Km =83.25
R =341.16
T =17.27
B(cm) =43.72
L =34.55
Pi =-4.82
Pe =5.31
m =10.13
Cota Ref. 202.50

| | | |

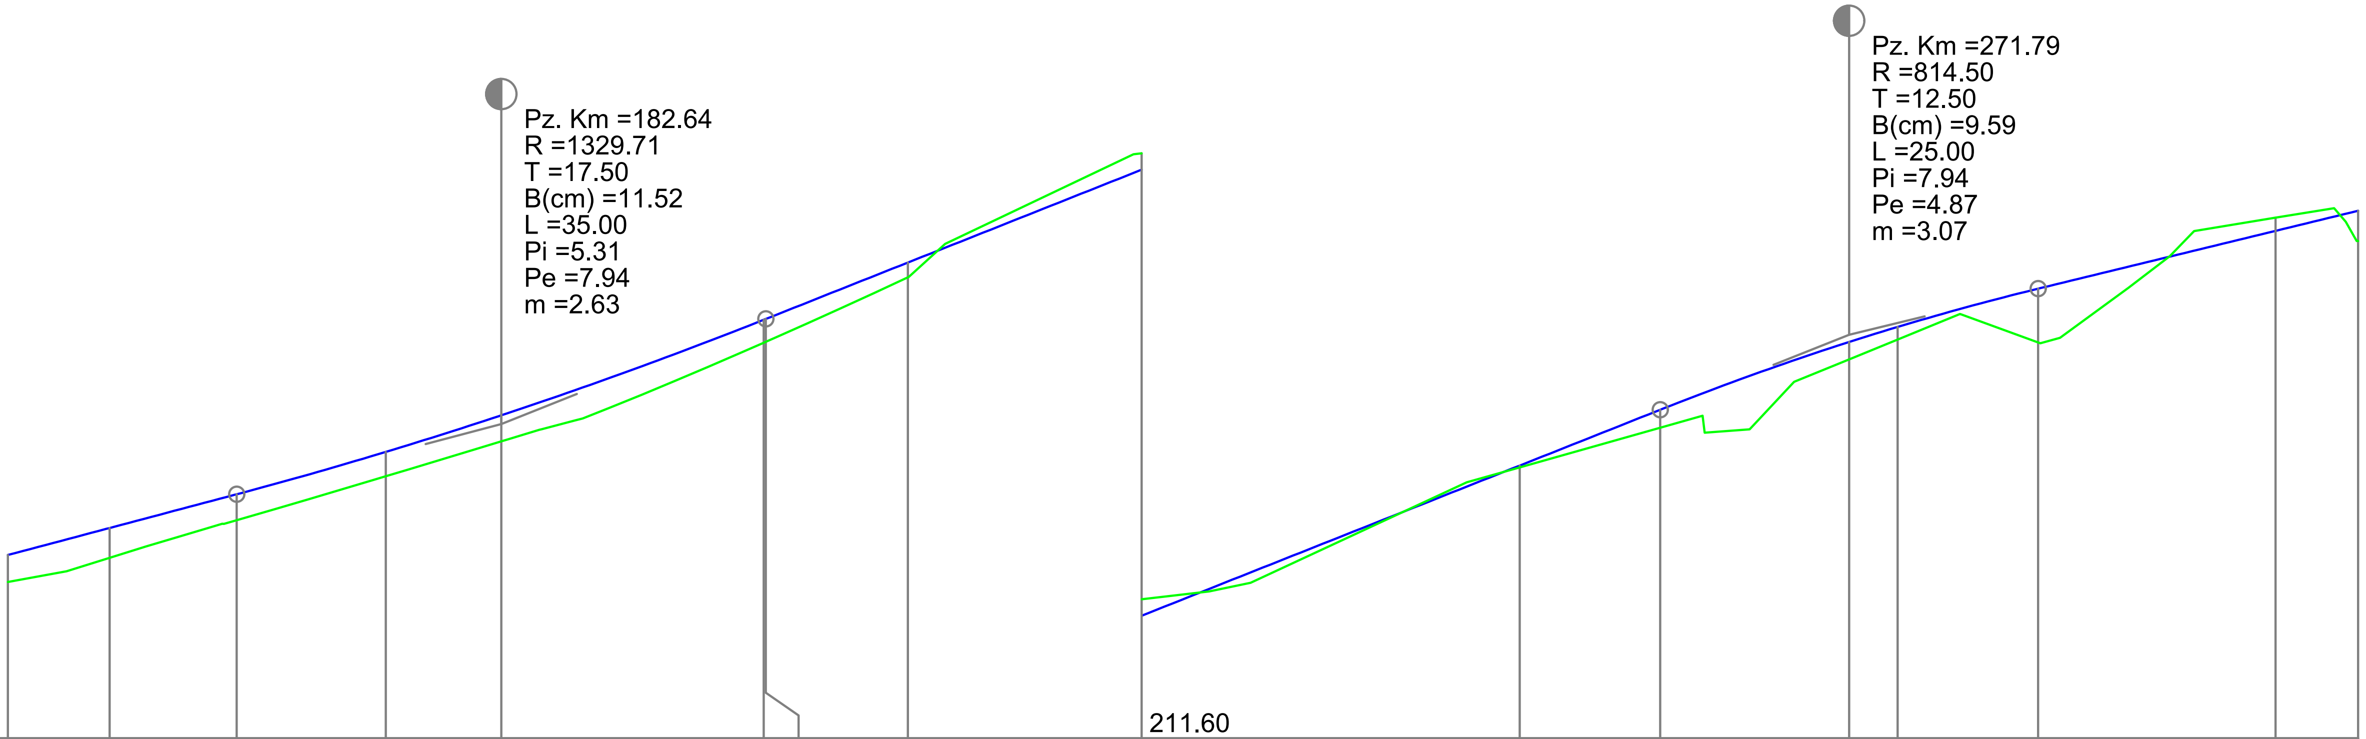

DIFERENTE AX (cm)	+35	+39	+35	+34	+35	+30	+32	+21	-22	+2	+23	+23	+17	+71	-17	+41
RACORDARI VERTICALE	L=64.621 P=5.31%		R=1329.714 L=35.000				L=59.155 P=7.94%					R=814.496 L=24.999			L=21.170 P=4.87%	
COTE PROIECT	208.12	208.48	208.93	209.49	209.97	211.23	211.25	211.99	213.22	215.20	215.94	216.84	217.04	217.54	218.31	218.58
COTE TEREN	207.77	208.09	208.58	209.16	209.63	210.93	210.94	211.79	213.44	215.18	215.71	216.61	216.87	216.83	218.48	218.18
ALINIAMENTE SI CURBE	L=44.908 B=171°30'52"				L=52.803 R=62.468						L=95.929 B=123°05'01"					
HECTOMETRII							hm 2									hm 3
DISTANTE CUMULATE	150.00	156.73	165.14	175.00	182.64	200.00	200.14	209.53	225.00	250.00	259.29	271.79	275.00	284.29	300.00	305.46

PROFIL LONGITUDINAL Strada Cramei DE LA 150.000 LA 305.463 SCARA : ORIZ 1 :500 VERT 1 :100

Strada Cramei

	NUME	SEMNATURA	CERINTA	REFERAT / EXPERTIZA	DATA
VERIFICATOR					

S.C. AQUA PROJECT S.R.L.
Str. Petru Rares, nr, 63, bl. A4, sc. B,
Ap. 9 , Piatra Neamt
Tel/Fax : 0233/624426
C.U.I. J27/580/2010, C.I.F. RO-27559846

DENUMIREA PROIECTULUI: "MODERNIZARE DRUMURI COMUNALE SI SATESTI IN COMUNA ION CREANGA, JUDETUL NEAMT"

AMPLASAMENT: Comuna Ion Creanga, judetul Neamt

BENEFICIAR: Comuna Ion Creanga, judetul Neamt

PROIECT Nr. 2019

PROIECTAT	dr.ing. Craciun Eugeniu		SCARA
DESENAT	Ing. Bulboaca Gheorghita-Marian		1:500 1:100
VERIFICAT	dr.ing. Craciun Eugeniu		DATA
SEF PROIECT	dr.ing. Craciun Eugeniu		2019

DENUMIRE PLANȘĂ:

PROFIL LONGITUDINAL

Faza: SF

PLANSA PL 4.90

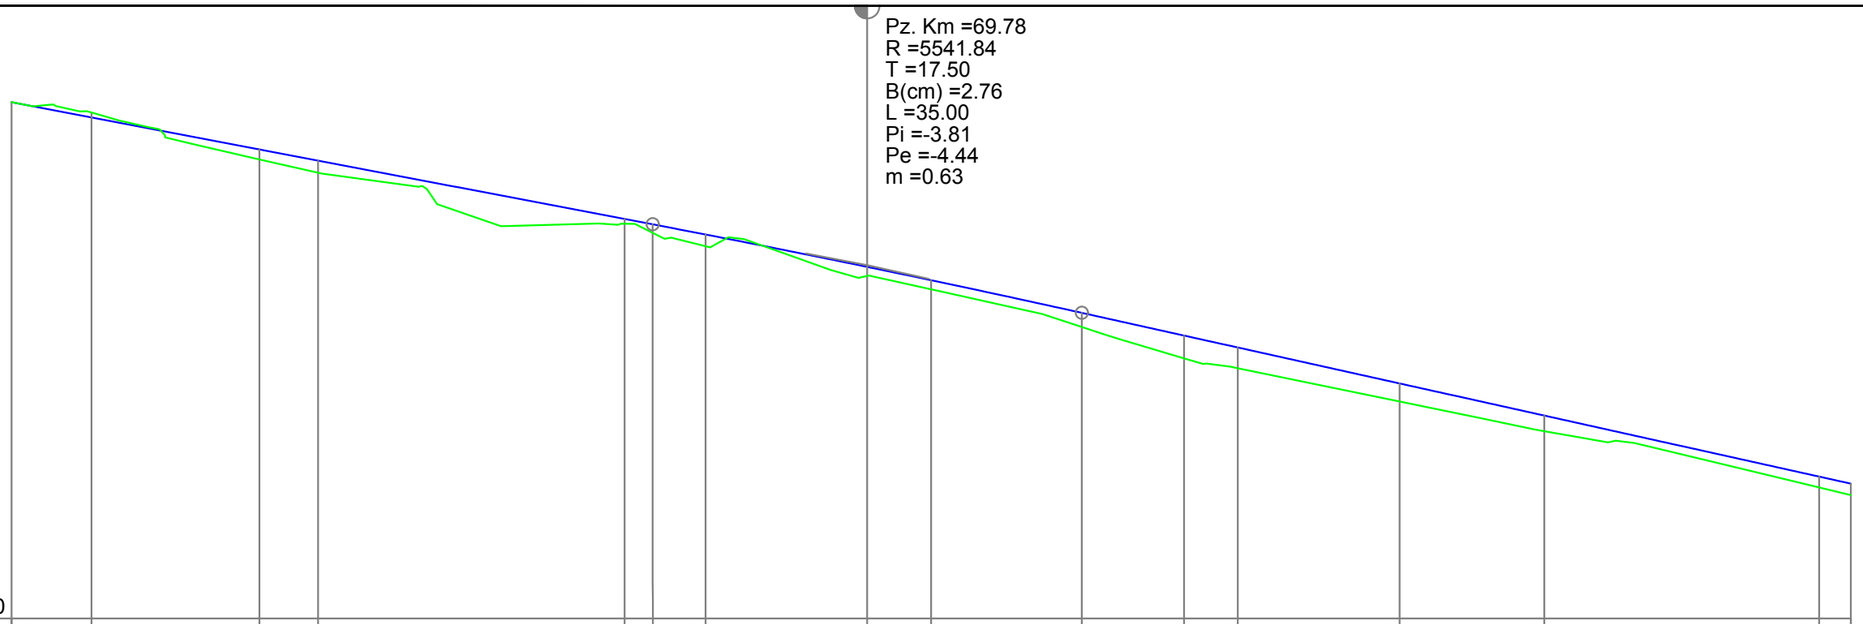

Cota Ref. 256.20

| | | |

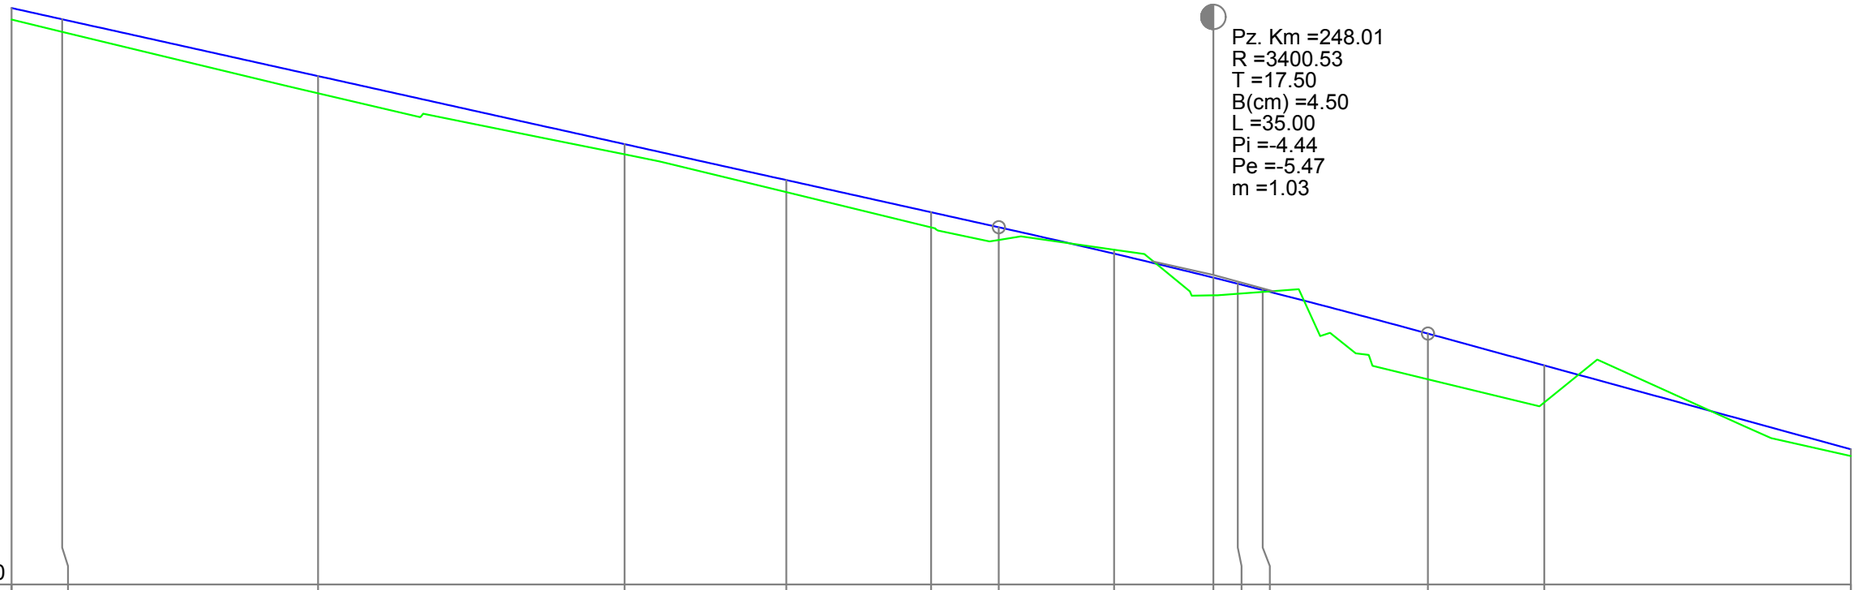

Cota Ref. 249.00

| | | |

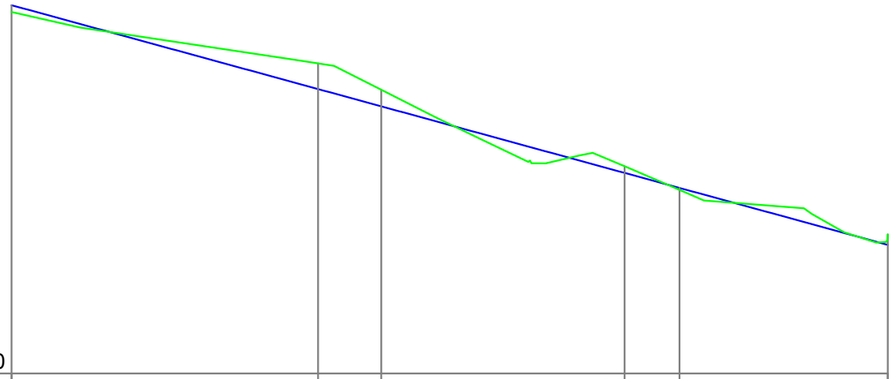

Cota Ref. 245.20						
DIFERENTE AX (cm)	+11	-41	-27	-12	+4	-17
RACORDARI VERTICALE	L=105.942					P=-5.47%
COTE PROIECT	251.20	249.84	249.55	248.47	248.22	247.30
COTE TEREN	251.09	250.25	249.82	248.58	248.19	247.47
ALINIAMENTE SI CURBE	L=78.118 B=238°23'42"			L=24.322 R=200.000		L=16.980 B=245°21'46"
HECTOMETRII	hm 3					
DISTANTE CUMULATE	300.00	325.00	330.15	350.00	354.48	371.46

PROFIL LONGITUDINAL Strada Mihail Sadoveanu DE LA 300.000 LA 371.457 SCARA : ORIZ 1 :500 VERT 1 :100

Strada Mihail Sadoveanu

	NUME	SEMNATURA	CERINTA	REFERAT / EXPERTIZA	DATA
VERIFICATOR					

S.C. AQUA PROJECT S.R.L.
Str. Petru Rares, nr, 63, bl. A4, sc. B,
Ap. 9 , Piatra Neamt
Tel/Fax : 0233/624426
C.U.I. J27/580/2010, C.I.F. RO-27559846

DENUMIREA PROIECTULUI:
"MODERNIZARE DRUMURI COMUNALE SI SATESTI IN COMUNA ION CREANGA, JUDETUL NEAMT"

AMPLASAMENT: Comuna Ion Creanga, judetul Neamt

BENEFICIAR: Comuna Ion Creanga, judetul Neamt

PROIECT Nr. 2019

PROIECTAT	*dr.ing. Craciun Eugeniu*	SCARA	1:500 1:100
DESENAT	Ing. Bulboaca Gheorghita-Marian		
VERIFICAT	*dr.ing. Craciun Eugeniu*	DATA	2019
SEF PROIECT	*dr.ing. Craciun Eugeniu*		

DENUMIRE PLANȘĂ:

PROFIL LONGITUDINAL

Faza: SF

PLANSA PL 4.93

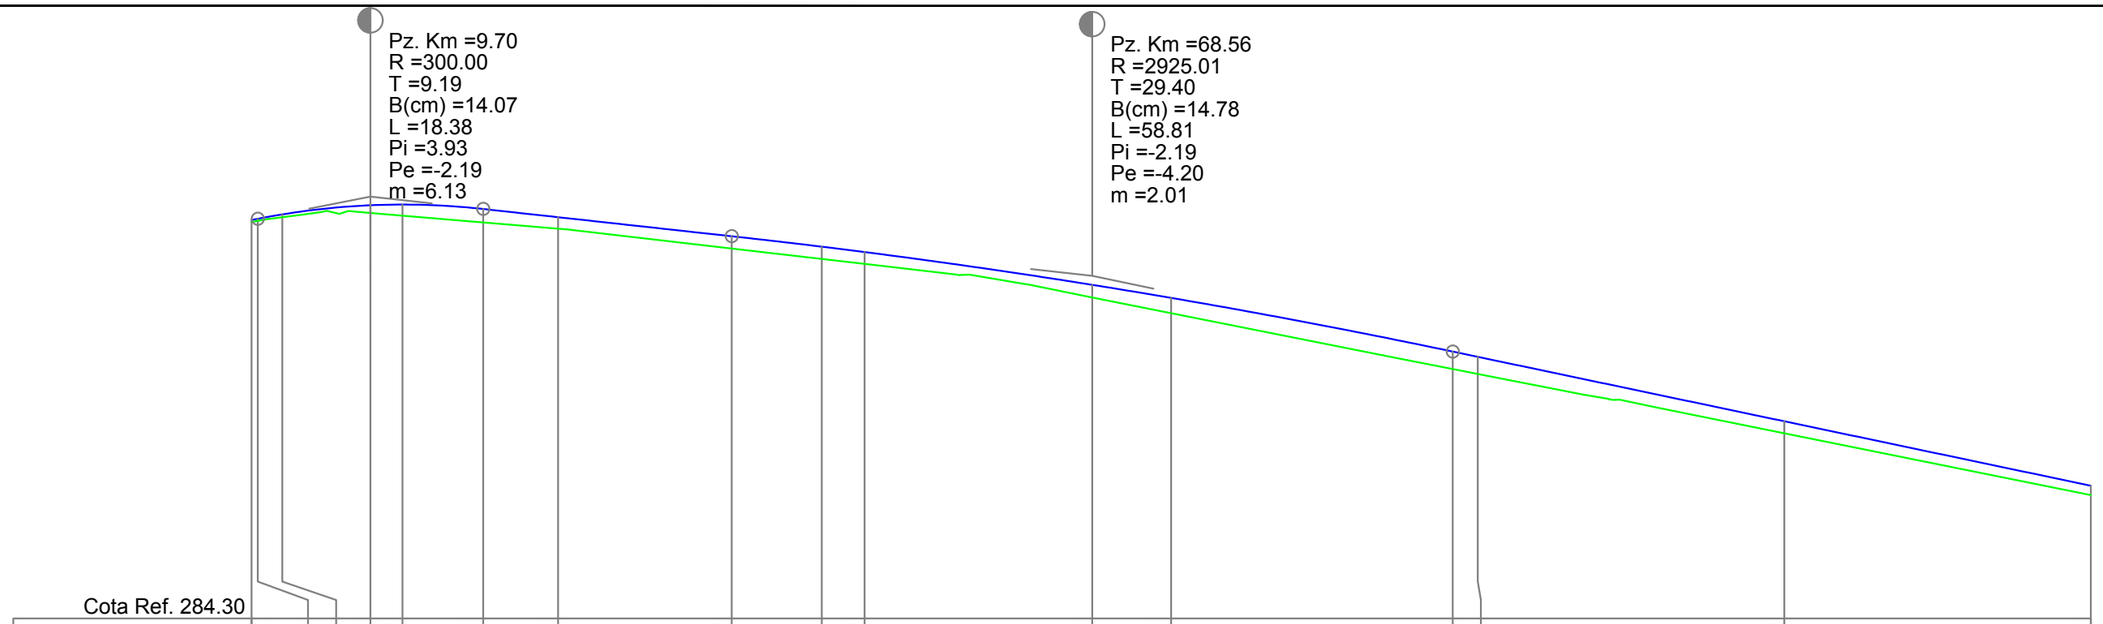

PROFIL LONGITUDINAL Strada Gutuiului DE LA 0.000 LA 150.000 SCARA : ORIZ 1 :500 VERT 1 :100

Strada Gutuiului

	NUME	SEMNATURA	CERINTA	REFERAT / EXPERTIZA	DATA
VERIFICATOR					

S.C. AQUA PROJECT S.R.L.
Str. Petru Rares, nr, 63, bl. A4, sc. B,
Ap. 9 , Piatra Neamt
Tel/Fax : 0233/624426
C.U.I. J27/580/2010, C.I.F. RO-27559846

DENUMIREA PROIECTULUI:
"MODERNIZARE DRUMURI COMUNALE SI SATESTI IN COMUNA ION CREANGA, JUDETUL NEAMT"

AMPLASAMENT: Comuna Ion Creanga, judetul Neamt

BENEFICIAR: Comuna Ion Creanga, judetul Neamt

PROIECT Nr. 2019

PROIECTAT	dr.ing. Craciun Eugeniu		SCARA
DESENAT	Ing. Bulboaca Gheorghita-Marian		1:500 1:100
VERIFICAT	dr.ing. Craciun Eugeniu		DATA 2019
SEF PROIECT	dr.ing. Craciun Eugeniu		

DENUMIRE PLANȘĂ:

PROFIL LONGITUDINAL

Faza: SF

PLANSA PL 4.94

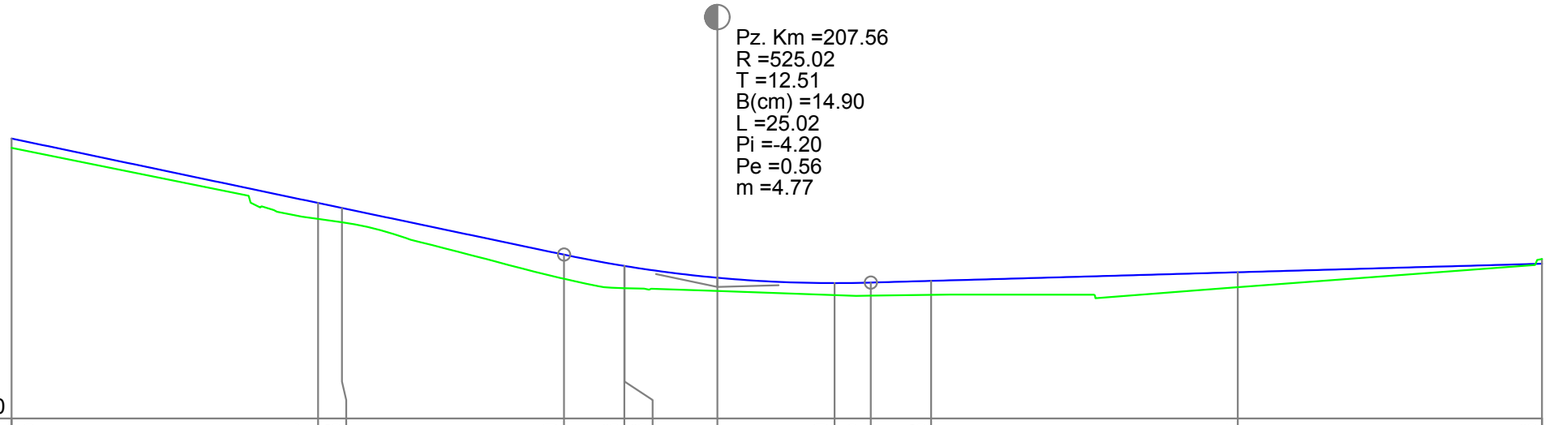

Cota Ref. 281.90

| | | |

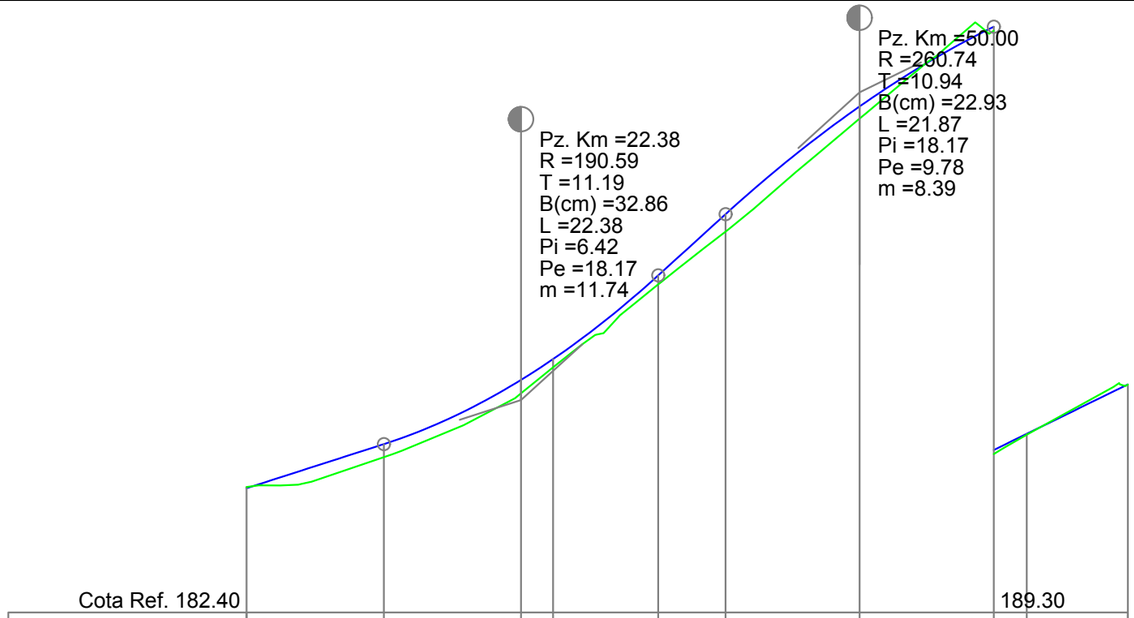

Cota Ref. 182.40								189.30	
DIFERENTE AX (cm)	-3	+21	+22	+15	+16	+28	+21	+7	+2	+2
RACORDARI VERTICALE	L=11.192 P=6.42%		R=190.591 L=22.383				R=260.740 L=21.871		L=10.936 P=9.78%	
COTE PROIECT	184.42	185.14	186.19	186.53	187.90	188.89	190.65	191.95	192.21	193.02
COTE TEREN	184.44	184.93	185.97	186.39	187.75	188.61	190.45	191.88	192.20	193.01
ALINIAMENTE SI CURBE	L=22.384 B=123°46'56"				L=41.242 R=42.812				L=8.246 B=68°35'14"	
HECTOMETRII	Km 0+000.00									
DISTANTE CUMULATE	0.00	11.19	22.38	25.00	33.57	39.06	50.00	60.94	63.63	71.87

PROFIL LONGITUDINAL Strada Gradinarilor DE LA 0.000 LA 71.872 SCARA : ORIZ 1 :500 VERT 1 :100

Strada Gradinarilor

	NUME	SEMNATURA	CERINTA	REFERAT / EXPERTIZA	DATA
VERIFICATOR					

S.C. AQUA PROJECT S.R.L.
Str. Petru Rares, nr, 63, bl. A4, sc. B,
Ap. 9 , Piatra Neamt
Tel/Fax : 0233/624426
C.U.I. J27/580/2010, C.I.F. RO-27559846

DENUMIREA PROIECTULUI:
"MODERNIZARE DRUMURI COMUNALE SI SATESTI IN COMUNA ION CREANGA, JUDETUL NEAMT"

AMPLASAMENT: Comuna Ion Creanga, judetul Neamt

BENEFICIAR: Comuna Ion Creanga, judetul Neamt

PROIECT Nr. 2019

PROIECTAT	*dr.ing. Craciun Eugeniu*	SCARA	1:500 1:100
DESENAT	Ing. Bulboaca Gheorghita-Marian		
VERIFICAT	*dr.ing. Craciun Eugeniu*	DATA	2019
SEF PROIECT	*dr.ing. Craciun Eugeniu*		

DENUMIRE PLANȘĂ:

PROFIL LONGITUDINAL

Faza: SF

PLANSA PL 4.96

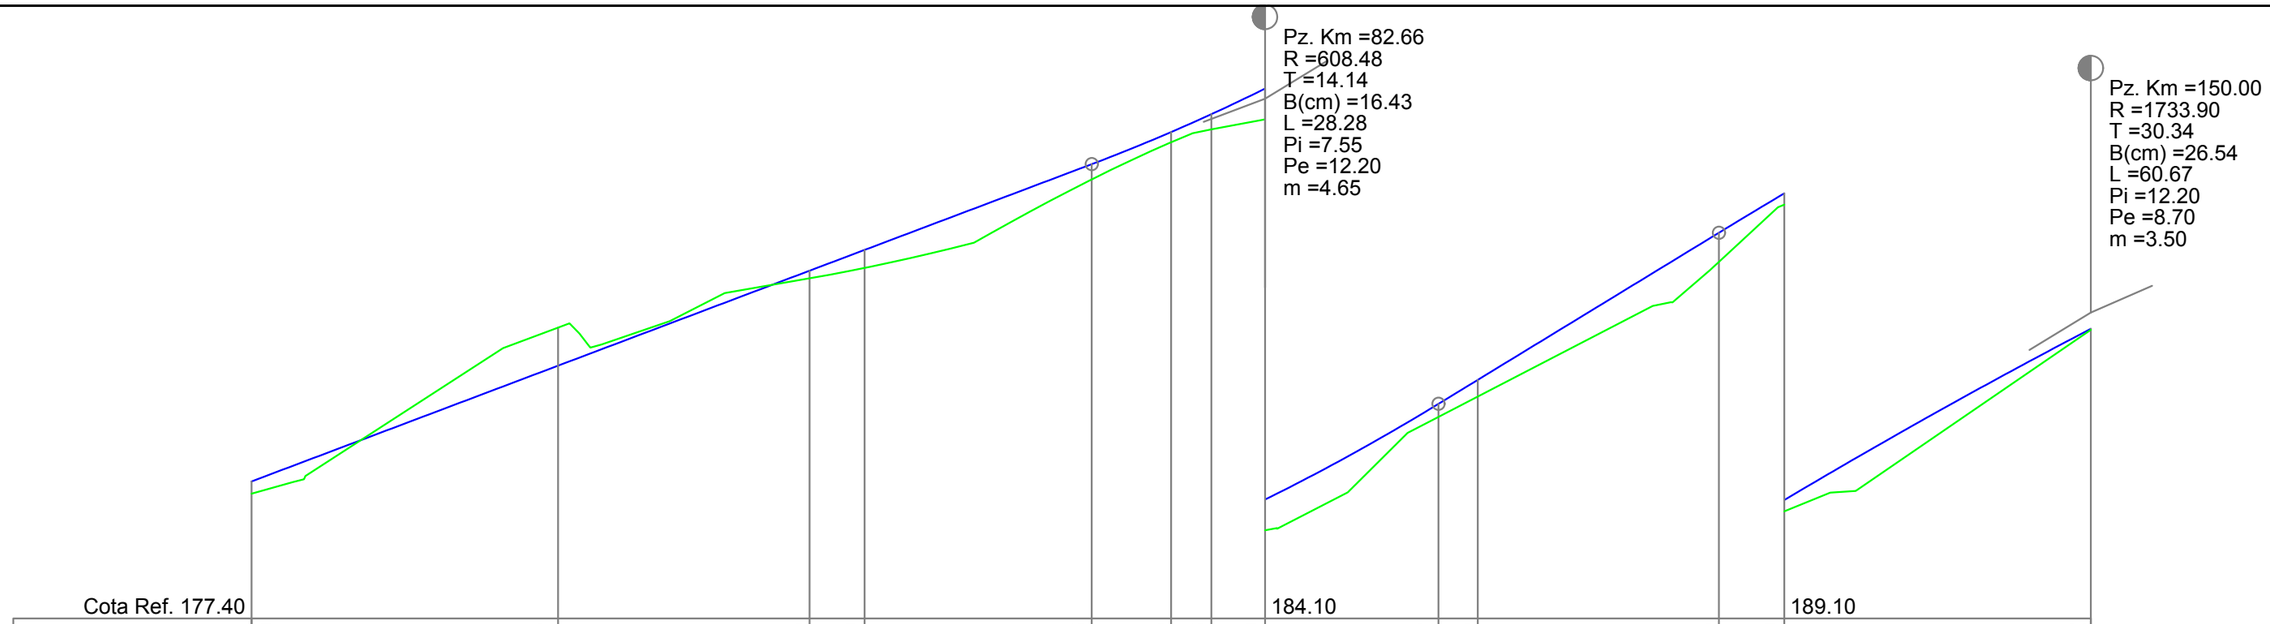
Pz. Km =82.66
R =608.48
T =14.14
B(cm) =16.43
L =28.28
Pi =7.55
Pe =12.20
m =4.65
Pz. Km =150.00
R =1733.90
T =30.34
B(cm) =26.54
L =60.67
Pi =12.20
Pe =8.70
m =3.50
Cota Ref. 177.40
184.10
189.10

| | | |

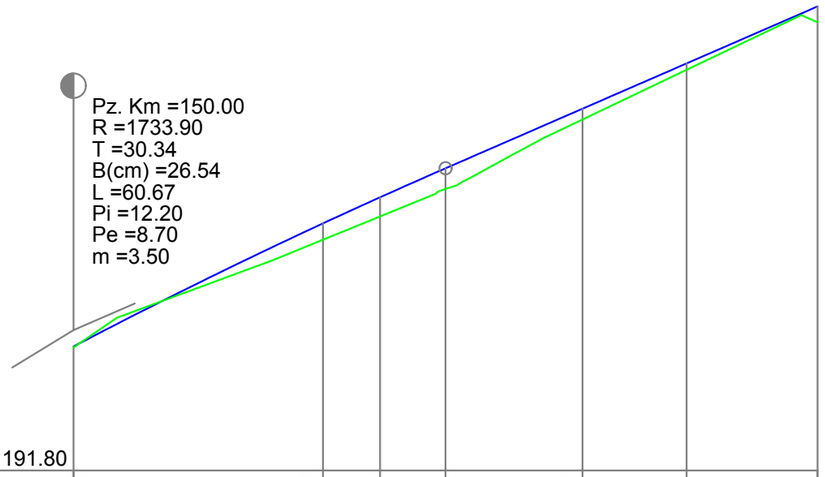

Cota Ref. 191.80						
DIFERENTE AX (cm)	+2	+28	+32	+35	+18	+11	+25
RACORDARI VERTICALE				L=30.336 P=8.70%		
COTE PROIECT	193.82	195.83	196.25	196.73	197.70	198.44	199.36
COTE TEREN	193.80	195.56	195.94	196.39	197.52	198.33	199.12
ALINIAMENTE SI CURBE	L=92.059 B=80°59'55"		L=21.168 R=127.000			L=19.165 B=90°32'54"	
HECTOMETRII							hm 2
DISTANTE CUMULATE	150.00	170.34	175.00	180.34	191.51	200.00	210.67

PROFIL LONGITUDINAL Strada Muncelului DE LA 150.000 LA 210.672 SCARA : ORIZ 1 :500 VERT 1 :100

Strada Muncelului

	NUME	SEMNATURA	CERINTA	REFERAT / EXPERTIZA	DATA
VERIFICATOR					

S.C. AQUA PROJECT S.R.L.
Str. Petru Rares, nr, 63, bl. A4, sc. B,
Ap. 9 , Piatra Neamt
Tel/Fax : 0233/624426
C.U.I. J27/580/2010, C.I.F. RO-27559846

DENUMIREA PROIECTULUI:
"MODERNIZARE DRUMURI COMUNALE SI SATESTI IN COMUNA ION CREANGA, JUDETUL NEAMT"

AMPLASAMENT: Comuna Ion Creanga, judetul Neamt

BENEFICIAR: Comuna Ion Creanga, judetul Neamt

PROIECT Nr. 2019

PROIECTAT	dr.ing. Craciun Eugeniu		SCARA
DESENAT	Ing. Bulboaca Gheorghita-Marian		1:500 1:100
VERIFICAT	dr.ing. Craciun Eugeniu		DATA 2019
SEF PROIECT	dr.ing. Craciun Eugeniu		

DENUMIRE PLANȘĂ:

PROFIL LONGITUDINAL

Faza: SF

PLANSA PL 4.98

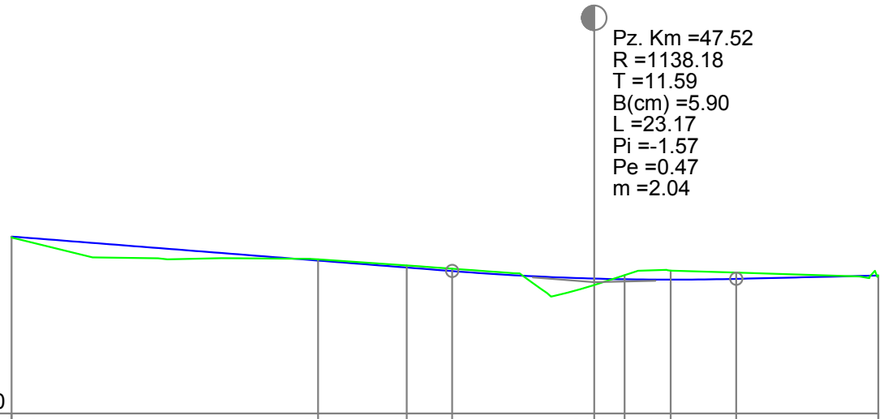

Cota Ref. 175.80

DIFERENTE AX (cm)	+2	-3	-4	-4	+12	-7	-16	-11	+0
RACORDARI VERTICALE	L=35.930 P=-1.57%				R=1138.184 L=23.172				L=11.587 P=0.47%
COTE PROIECT	178.68	178.29	178.18	178.12	178.00	177.99	177.98	177.99	178.05
COTE TEREN	178.67	178.31	178.21	178.16	177.89	178.05	178.13	178.10	178.05
ALINIAMENTE SI CURBE	L=32.226 B=273°50'06"			L=15.291 R=16.000			L=23.173 B=328°35'34"		
HECTOMETRII	Km 0+000.00								
DISTANTE CUMULATE	0.00	25.00	32.23	35.93	47.52	50.00	53.76	59.10	70.69

PROFIL LONGITUDINAL Strada Fundatura Crizantemelor DE LA 0.000 LA 70.690 SCARA : ORIZ 1 :500 VERT 1 :100

Strada Fundatura Crizantemelor

	NUME	SEMNATURA	CERINTA	REFERAT / EXPERTIZA	DATA
VERIFICATOR					

S.C. AQUA PROJECT S.R.L.
Str. Petru Rares, nr, 63, bl. A4, sc. B,
Ap. 9 , Piatra Neamt
Tel/Fax : 0233/624426
C.U.I. J27/580/2010, C.I.F. RO-27559846

DENUMIREA PROIECTULUI:
"MODERNIZARE DRUMURI COMUNALE SI SATESTI IN COMUNA ION CREANGA, JUDETUL NEAMT"

AMPLASAMENT: Comuna Ion Creanga, judetul Neamt

BENEFICIAR: Comuna Ion Creanga, judetul Neamt

PROIECT Nr. 2019

PROIECTAT	dr.ing. Craciun Eugeniu		SCARA
DESENAT	Ing. Bulboaca Gheorghita-Marian		1:500 1:100
VERIFICAT	dr.ing. Craciun Eugeniu		DATA 2019
SEF PROIECT	dr.ing. Craciun Eugeniu		

DENUMIRE PLANȘĂ:

PROFIL LONGITUDINAL

Faza: SF

PLANSA PL 4.99

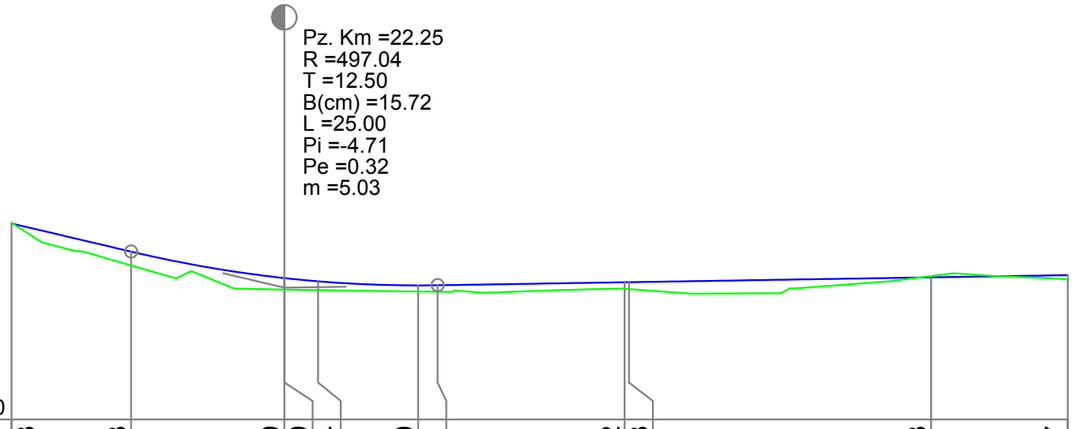

Cota Ref. 174.10

| | | |

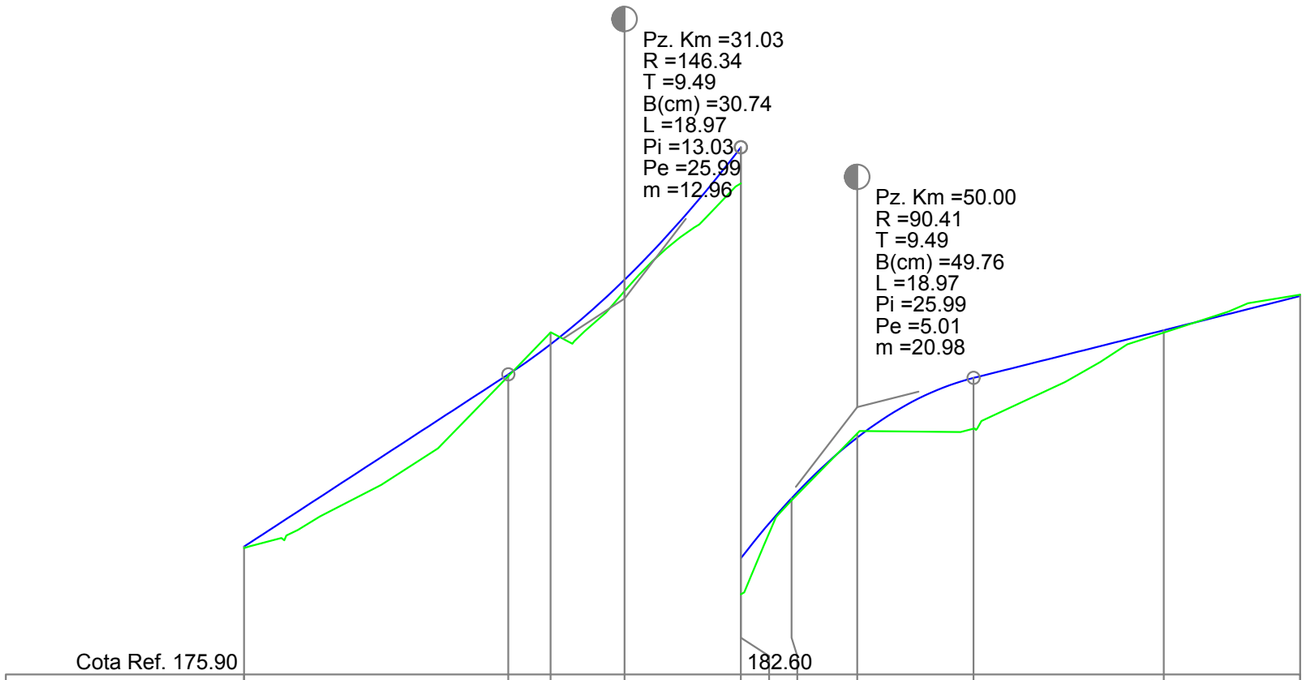

DIFERENTE AX (cm)	+4	+4	-19	+19	+59	+59	+4	-7	+82	+5	-2
RACORDARI VERTICALE	L=21.541 P=13.03%		R=146.342 L=18.972		R=90.410 L=18.972				L=26.643 P=5.01%		
COTE PROIECT	177.99	180.79	181.28	182.34	184.49	184.49	185.47	186.46	187.43	188.21	188.77
COTE TEREN	177.96	180.76	181.47	182.15	183.91	183.91	185.44	186.53	186.61	188.17	188.79
ALINIAMENTE SI CURBE	L=31.027 B=113°14'20"			L=13.617 R=16.378					L=41.485 B=160°52'35"		
HECTOMETRII	Km 0+000.00										
DISTANTE CUMULATE	0.00	21.54	25.00	31.03	40.51	40.51	44.64	50.00	59.49	75.00	86.13

PROFIL LONGITUDINAL Strada Fundatura Bisericii 2 DE LA 0.000 LA 86.129 SCARA : ORIZ 1 :500 VERT 1 :100

Strada Fundatura Bisericii 2

	NUME	SEMNATURA	CERINTA	REFERAT / EXPERTIZA	DATA
VERIFICATOR					

S.C. AQUA PROJECT S.R.L.
Str. Petru Rares, nr, 63, bl. A4, sc. B,
Ap. 9 , Piatra Neamt
Tel/Fax : 0233/624426
C.U.I. J27/580/2010, C.I.F. RO-27559846

DENUMIREA PROIECTULUI:
"MODERNIZARE DRUMURI COMUNALE SI SATESTI IN COMUNA ION CREANGA, JUDETUL NEAMT"

AMPLASAMENT: Comuna Ion Creanga, judetul Neamt

BENEFICIAR: Comuna Ion Creanga, judetul Neamt

PROIECT Nr. 2019

PROIECTAT	dr.ing. Craciun Eugeniu	SCARA	1:500 1:100
DESENAT	Ing. Bulboaca Gheorghita-Marian		
VERIFICAT	dr.ing. Craciun Eugeniu	DATA	2019
SEF PROIECT	dr.ing. Craciun Eugeniu		

DENUMIRE PLANȘĂ:

PROFIL LONGITUDINAL

Faza: SF

PLANSA PL 4.101

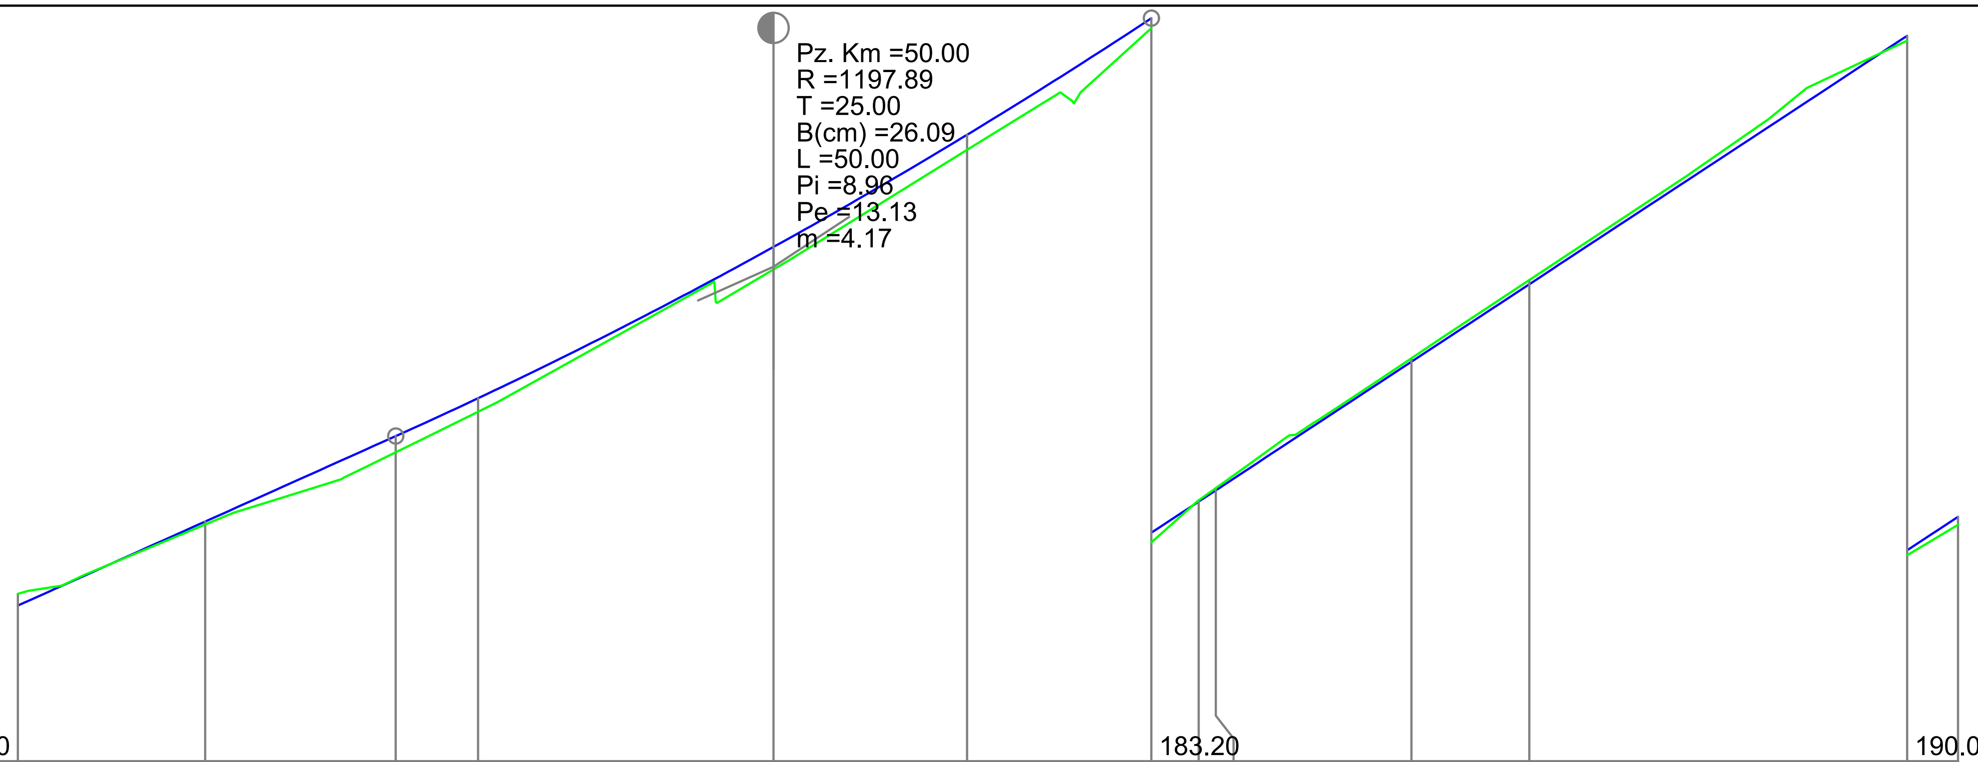

DISTANTE CUMULATE	DIFERENTE AX (cm)	COTE PROIECT	COTE TEREN
0.00	-16	178.46	178.61
12.39	+4	179.57	179.53
25.00	+22	180.70	180.48
30.45	+18	181.20	181.02
50.00	+30	183.20	182.90
62.81	+21	184.68	184.48
75.00	+13	186.22	186.09
78.13	-3	186.63	186.65
79.26	-4	186.78	186.81
92.20	-6	188.48	188.53
100.00	-7	189.50	189.56
125.00	+7	192.79	192.73
128.37	+11	193.23	193.12

RACORDARI VERTICALE: L=25.000 P=8.96% | R=1197.891 L=49.999 | L=53.366 P=13.13%

ALINIAMENTE SI CURBE: L=12.391 B=106°48'59" | L=18.062 R=160.000 | L=32.354 B=100°20'53" | L=15.324 R=225.000 | L=1.127 B=96°26'45" | L=12.941 R=60.000 | L=36.165 B=108°48'15"

HECTOMETRII: Km 0+000.00 | hm 1

PROFIL LONGITUDINAL Strada Ramnicului DE LA 0.000 LA 128.366 SCARA : ORIZ 1 :500 VERT 1 :100

Strada Ramnicului

	NUME	SEMNATURA	CERINTA	REFERAT / EXPERTIZA	DATA
VERIFICATOR					

S.C. AQUA PROJECT S.R.L.
Str. Petru Rares, nr, 63, bl. A4, sc. B,
Ap. 9 , Piatra Neamt
Tel/Fax : 0233/624426
C.U.I. J27/580/2010, C.I.F. RO-27559846

DENUMIREA PROIECTULUI: "MODERNIZARE DRUMURI COMUNALE SI SATESTI IN COMUNA ION CREANGA, JUDETUL NEAMT"

AMPLASAMENT: Comuna Ion Creanga, judetul Neamt

BENEFICIAR: Comuna Ion Creanga, judetul Neamt

PROIECT Nr. 2019

PROIECTAT	dr.ing. Craciun Eugeniu		SCARA
DESENAT	Ing. Bulboaca Gheorghita-Marian		1:500 1:100
VERIFICAT	dr.ing. Craciun Eugeniu		DATA
SEF PROIECT	dr.ing. Craciun Eugeniu		2019

DENUMIRE PLANȘĂ:

PROFIL LONGITUDINAL

Faza: SF

PLANSA PL 4.102

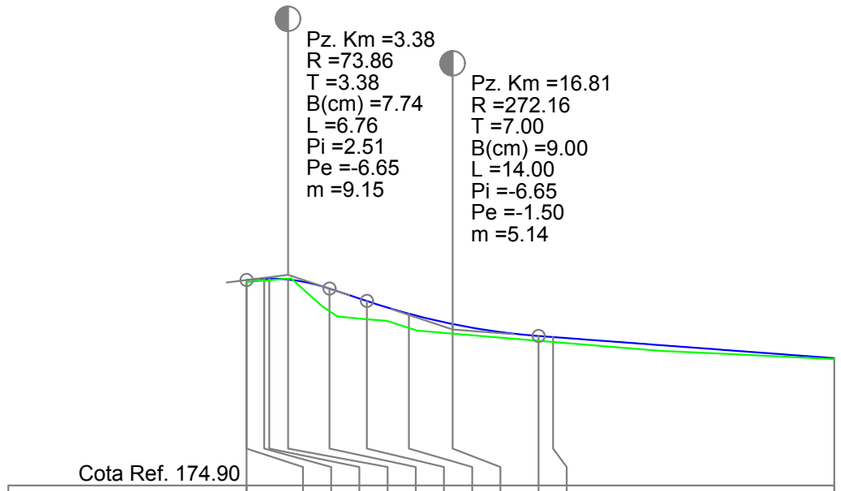

Cota Ref. 174.90													
DIFERENTE AX (cm)	+4	+4	+4	+3	-2	+38	+30	+23	+16	+9	+8		+1
RACORDARI VERTICALE					R=272.159 L=14.000						L=24.128		P=-1.50%
COTE PROIECT	178.25	178.25	178.27	178.27	178.26	178.11	177.91	177.70	177.53	177.34	177.32		176.97
COTE TEREN	178.22	178.22	178.24	178.25	178.27	177.74	177.61	177.47	177.37	177.26	177.24		176.96
ALINIAMENTE SI CURBE	L=1.443 B=286°22'35"		L=11.799 R=47.371							L=34.695 B=272°06'20"			
HECTOMETRII	Km 0+000.00												
DISTANTE CUMULATE	0.00	0.00	1.44	1.85	3.38	6.76	9.81	13.24	16.81	23.81	25.00		47.94

PROFIL LONGITUDINAL Strada La Catrea (Siretului) DE LA 0.000 LA 47.937 SCARA : ORIZ 1 :500 VERT 1 :100

Strada La Catrea (Siretului)

	NUME	SEMNATURA	CERINTA	REFERAT / EXPERTIZA	DATA
VERIFICATOR					

S.C. AQUA PROJECT S.R.L.
Str. Petru Rares, nr, 63, bl. A4, sc. B,
Ap. 9 , Piatra Neamt
Tel/Fax : 0233/624426
C.U.I. J27/580/2010, C.I.F. RO-27559846

DENUMIREA PROIECTULUI:
"MODERNIZARE DRUMURI COMUNALE SI SATESTI IN COMUNA ION CREANGA, JUDETUL NEAMT"

AMPLASAMENT: Comuna Ion Creanga, judetul Neamt

BENEFICIAR: Comuna Ion Creanga, judetul Neamt

PROIECT Nr. 2019

PROIECTAT	dr.ing. Craciun Eugeniu		SCARA
DESENAT	Ing. Bulboaca Gheorghita-Marian		1:500 1:100
VERIFICAT	dr.ing. Craciun Eugeniu		DATA 2019
SEF PROIECT	dr.ing. Craciun Eugeniu		

DENUMIRE PLANȘĂ:

PROFIL LONGITUDINAL

Faza: SF

PLANSA PL 4.103

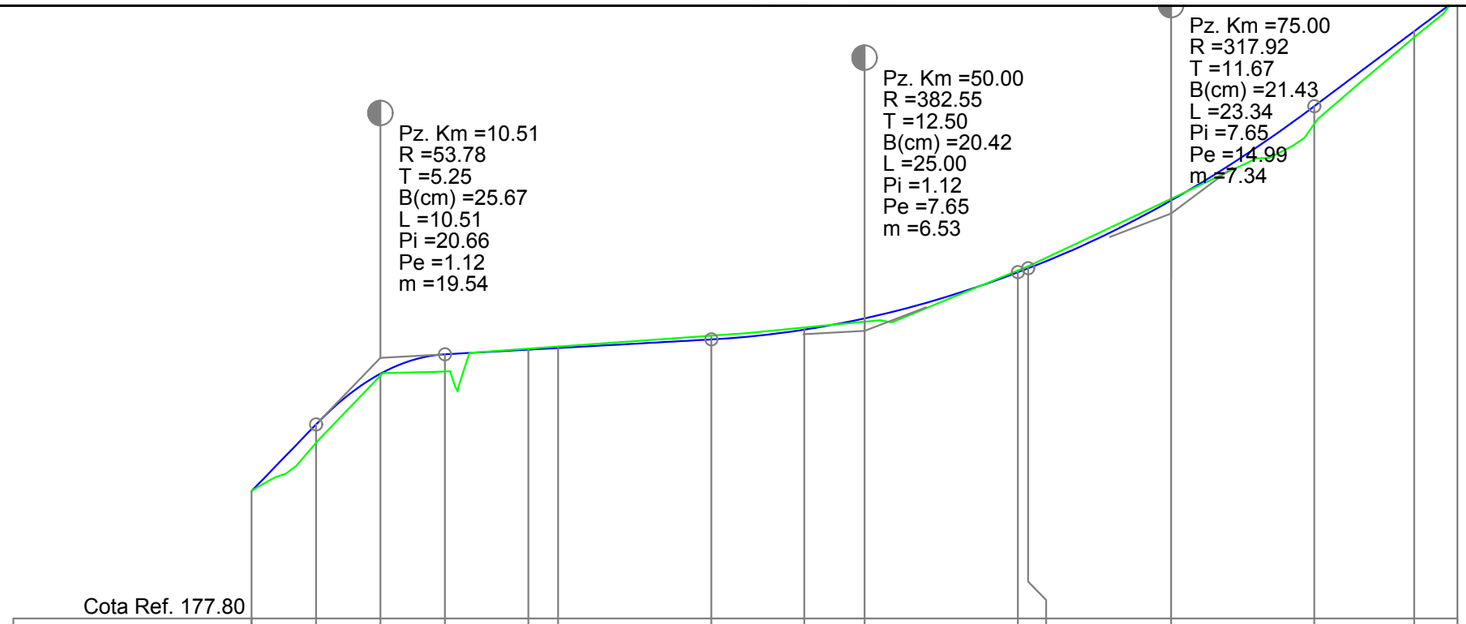

Cota Ref. 177.80

| | | |

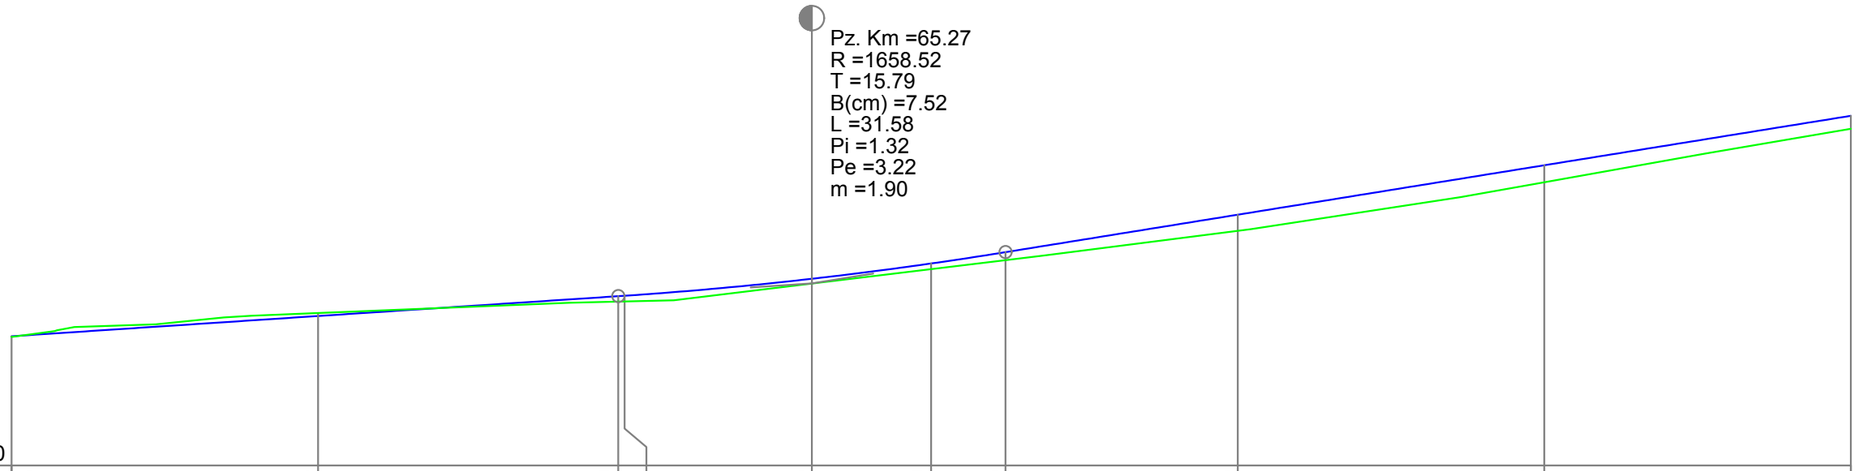

Cota Ref. 179.00

DIFERENTE AX (cm)	+3	-4	+10	+11	+8	+10	+13	+28	+27	+21
RACORDARI VERTICALE	L=49.479 P=1.32%				R=1658.520 L=31.581			L=126.829 P=3.22%		
COTE PROIECT	181.11	181.44	181.76	181.77	182.04	182.29	182.48	183.09	183.89	184.70
COTE TEREN	181.09	181.48	181.67	181.67	181.96	182.20	182.35	182.82	183.62	184.49
ALINIAMENTE SI CURBE	L=207.890 B=116°39'18"									
HECTOMETRII	Km 0+000.00							hm 1		
DISTANTE CUMULATE	0.00	25.00	49.48	50.00	65.27	75.00	81.06	100.00	125.00	150.00

PROFIL LONGITUDINAL Strada Ponor DE LA 0.000 LA 150.000 SCARA : ORIZ 1 :500 VERT 1 :100

Strada Ponor

	NUME	SEMNATURA	CERINTA	REFERAT / EXPERTIZA	DATA
VERIFICATOR					

S.C. AQUA PROJECT S.R.L.
Str. Petru Rares, nr, 63, bl. A4, sc. B,
Ap. 9 , Piatra Neamt
Tel/Fax : 0233/624426
C.U.I. J27/580/2010, C.I.F. RO-27559846

DENUMIREA PROIECTULUI:
"MODERNIZARE DRUMURI COMUNALE SI SATESTI IN COMUNA ION CREANGA, JUDETUL NEAMT"

AMPLASAMENT: Comuna Ion Creanga, judetul Neamt

BENEFICIAR: Comuna Ion Creanga, judetul Neamt

PROIECT Nr. 2019

PROIECTAT	dr.ing. Craciun Eugeniu		SCARA
DESENAT	Ing. Bulboaca Gheorghita-Marian		1:500 1:100
VERIFICAT	dr.ing. Craciun Eugeniu		DATA 2019
SEF PROIECT	dr.ing. Craciun Eugeniu		

DENUMIRE PLANȘĂ:

PROFIL LONGITUDINAL

Faza: SF

PLANSA PL 4.105

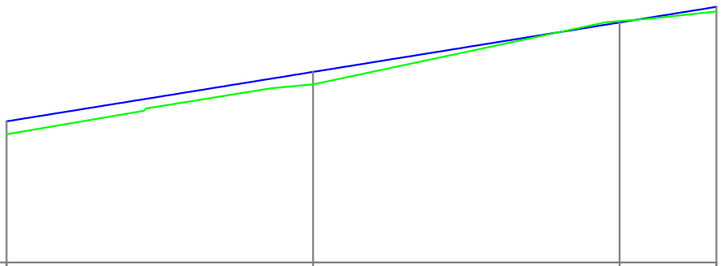

Cota Ref. 182.40				
DIFERENTE AX (cm)	+21	+21	-3	+8
RACORDARI VERTICALE	L=126.829			P=3.22%
COTE PROIECT	184.70	185.51	186.31	186.57
COTE TEREN	184.49	185.30	186.33	186.49
ALINIAMENTE SI CURBE	L=207.890 B=116°39'18"			
HECTOMETRII				hm 2
DISTANTE CUMULATE	150.00	175.00	200.00	207.89

PROFIL LONGITUDINAL Strada Ponor DE LA 150.000 LA 207.890 SCARA : ORIZ 1 :500 VERT 1 :100

Strada Ponor

	NUME	SEMNATURA	CERINTA	REFERAT / EXPERTIZA	DATA
VERIFICATOR					

S.C. AQUA PROJECT S.R.L.
Str. Petru Rares, nr, 63, bl. A4, sc. B,
Ap. 9 , Piatra Neamt
Tel/Fax : 0233/624426
C.U.I. J27/580/2010, C.I.F. RO-27559846

DENUMIREA PROIECTULUI:
"MODERNIZARE DRUMURI COMUNALE SI SATESTI IN COMUNA ION CREANGA, JUDETUL NEAMT"

AMPLASAMENT: Comuna Ion Creanga, judetul Neamt

BENEFICIAR: Comuna Ion Creanga, judetul Neamt

PROIECT Nr. 2019

PROIECTAT	dr.ing. Craciun Eugeniu		SCARA
DESENAT	Ing. Bulboaca Gheorghita-Marian		1:500 1:100
VERIFICAT	dr.ing. Craciun Eugeniu		DATA 2019
SEF PROIECT	dr.ing. Craciun Eugeniu		

DENUMIRE PLANȘĂ:

PROFIL LONGITUDINAL

Faza: SF

PLANSA PL 4.106

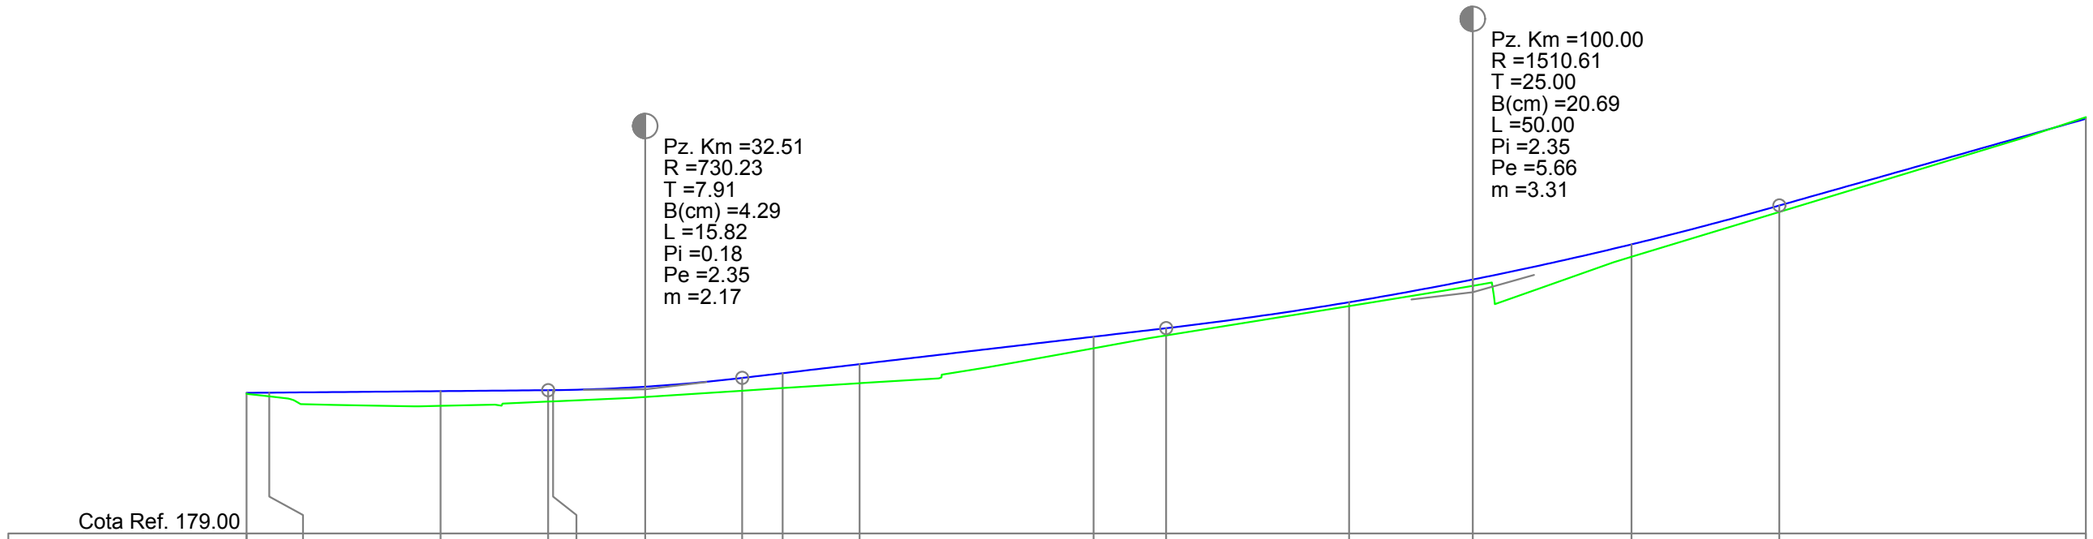
Pz. Km =32.51
R =730.23
T =7.91
B(cm) =4.29
L =15.82
Pi =0.18
Pe =2.35
m =2.17
Pz. Km =100.00
R =1510.61
T =25.00
B(cm) =20.69
L =50.00
Pi =2.35
Pe =5.66
m =3.31
Cota Ref. 179.00

| | | |

SECTIUNEA B - B

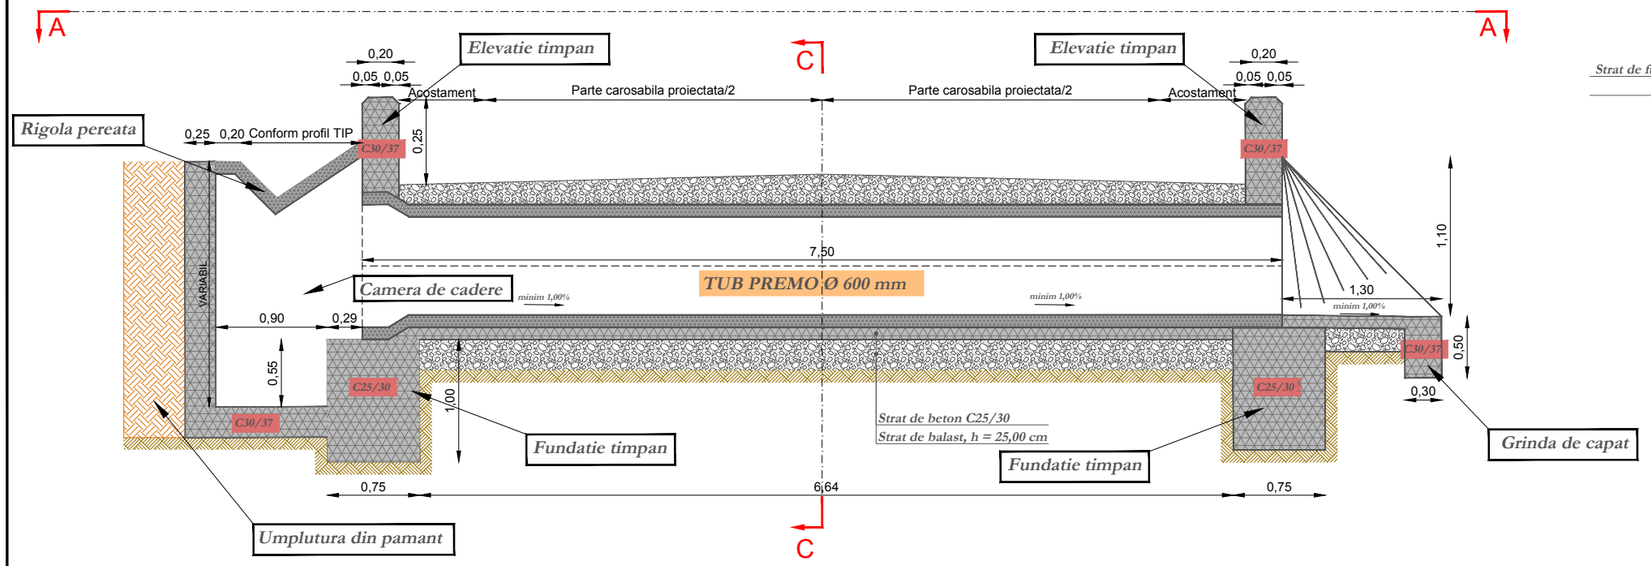

SECTIUNEA C - C

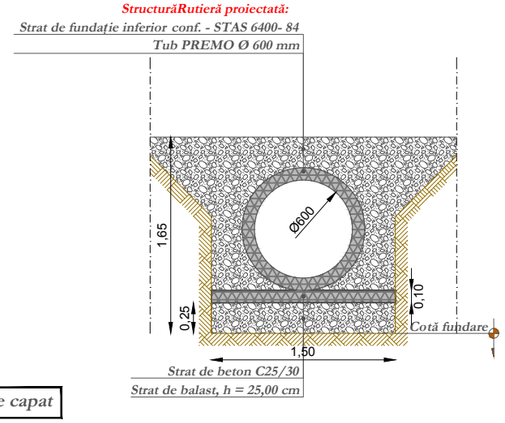

VEDERE A - A

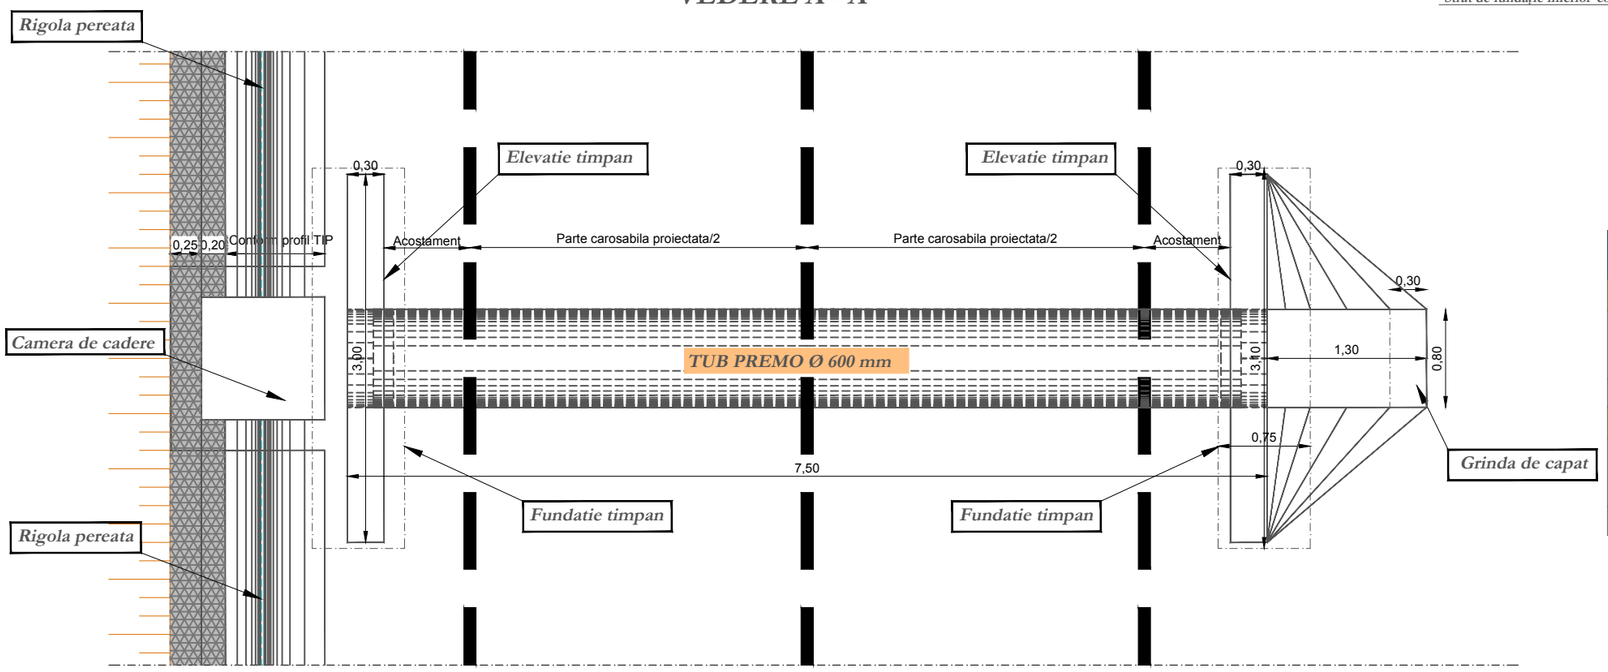

DETALIU DE ARMARE TIMPAN

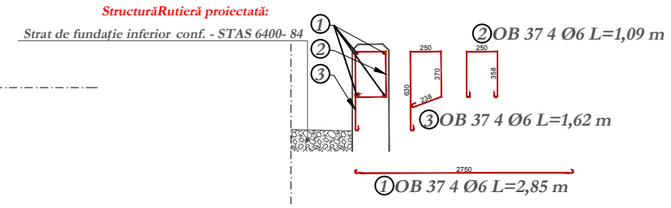

Condiții tehnice de calitate - Elemente constructive podet			
Beton C30/37 conf. N.E. 012/2007			
CLASĂ DE EXPUNERE	Raport a/c ciment	Tip ciment conf.: SR. EN 197-1 SR. 3011 STAS 7055 SR. EN 206-1	Dozaj minim de ciment (kg)
XF4	0,50	CEM II	340
Beton C25/30 conf. N.E. 012/2007			
CLASĂ DE EXPUNERE	Raport a/c ciment	Tip ciment conf.: SR. EN 197-1 SR. 3011 STAS 7055 SR. EN 206-1	Dozaj minim de ciment (kg)
XC2	0,50	CEM II	300

EXTRAS DE ARMARE				
Timpan podeț - 2 bucati				
Marca	Diametru (Ø)	Lungimea unei bare (m)	Numar bare asemenea	OB 37 - Ø 6
1	6	2,85	20,00	57,00
2	6	1,09	20,00	21,80
3	6	1,62	20,00	32,40
Total lungimi pe diametru (ml)				111,20
Greutate pe metru (kg/m)				0,222
Total greutate pe diametru (kg)				22,69
Total general (kg)				22,69

	NUME	SEMNATURA	CERINTA	REFERAT / EXPERTIZA	DATA
VERIFICATOR					

S.C. AQUA PROJECT S.R.L.
Str. Petru Rares, nr, 63, bl. A4, sc. B,
Ap. 9 , Piatra Neamt
Tel/Fax : 0233/624426
C.U.I. J27/580/2010, C.I.F. RO-27559846

DENUMIREA PROIECTULUI:
"MODERNIZARE DRUMURI COMUNALE SI SATESTI IN COMUNA ION CREANGA, JUDETUL NEAMT"

AMPLASAMENT: Comuna Ion Creanga, judetul Neamt

BENEFICIAR: Comuna Ion Creanga, judetul Neamt

PROIECTAT	dr.ing. Craciun Eugeniu		SCARA
DESENAT	Ing. Bulboaca Gheorghita-Marian		1:50
VERIFICAT	dr.ing. Craciun Eugeniu		DATA 2019
SEF PROIECT	dr.ing. Craciun Eugeniu		

DENUMIRE PLANȘĂ:

PODET TRANSVERSAL
L = 7,50 m, D = Ø 600 mm

PROIECT Nr. 2019

Faza: SF

PLANSA PL. 5.0

SECTIUNE TRANSVERSALA

sc:1:50

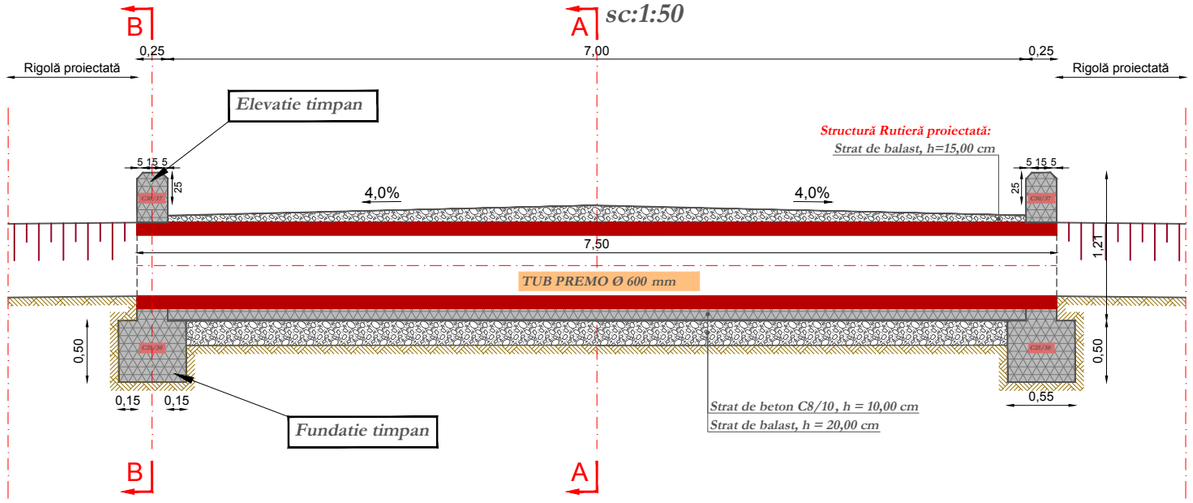

SECTIUNEA A - A

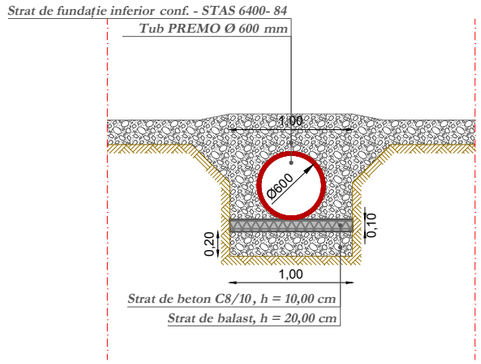

Condiții tehnice de calitate - Elemente constructive podet			
Beton C30/37 conf. N.E. 012/2007			
CLASĂ DE EXPUNERE	Raport apă/ciment	Tip ciment conf.: SR. EN 197-1 SR. 3011 STAS 7055 SR. EN 206 -1	Dozaj mimin de ciment (kg)
XF4	0,50	CEM II	340
Beton C25/30 conf. N.E. 012/2007			
CLASĂ DE EXPUNERE	Raport apă/ciment	Tip ciment conf.: SR. EN 197-1 SR. 3011 STAS 7055 SR. EN 206 -1	Dozaj mimin de ciment (kg)
XC2	0,50	CEM II	300

SECTIUNEA B - B

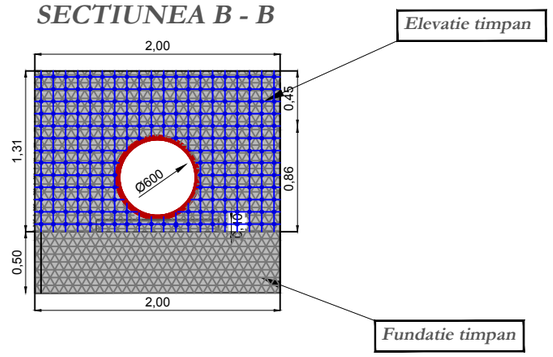

	NUME		SEMNATURA	CERINTA	REFERAT / EXPERTIZA	DATA
VERIFICATOR						

S.C. AQUA PROJECT S.R.L.
Str. Petru Rares, nr, 63, bl. A4, sc. B,
Ap. 9 , Piatra Neamt
Tel/Fax : 0233/624426
C.U.I. J27/580/2010, C.I.F. RO-27559846

DENUMIREA PROIECTULUI:
"MODERNIZARE DRUMURI COMUNALE SI SATESTI IN COMUNA ION CREANGA, JUDETUL NEAMT"

AMPLASAMENT: Comuna Ion Creanga, judetul Neamt

BENEFICIAR: Comuna Ion Creanga, judetul Neamt

PROIECTAT	dr.ing. Craciun Eugeniu		SCARA
DESENAT	Ing. Bulboaca Gheorghita-Marian		1:50
VERIFICAT	dr.ing. Craciun Eugeniu		DATA 2019
SEF PROIECT	dr.ing. Craciun Eugeniu		

DENUMIRE PLANȘĂ:

PODET LATERAL
L = 7,50 m, D = Ø 600 mm

PROIECT Nr. 2019

Faza: SF

PLANSA PL. 5.1