


CENTRU MEDICAL  
Regim de inaltime P


- CENTRU MEDICAL:
- retea canalizare: - PVC SN8 Dn 160mm - 10 ml  
- Camine de vizitare/racord - 2 buc
  - retea apa: - PEHD PE100 PN10 De 40mm - 20 ml  
- Camine de vane/bransament - 1 buc.  
- Legatura la conducta existenta - 1 buc  
- Instalatii in camine de vane propuse - 1 buc  
- Foraj in tub de protectie OL Dn 150mm - 15 ml

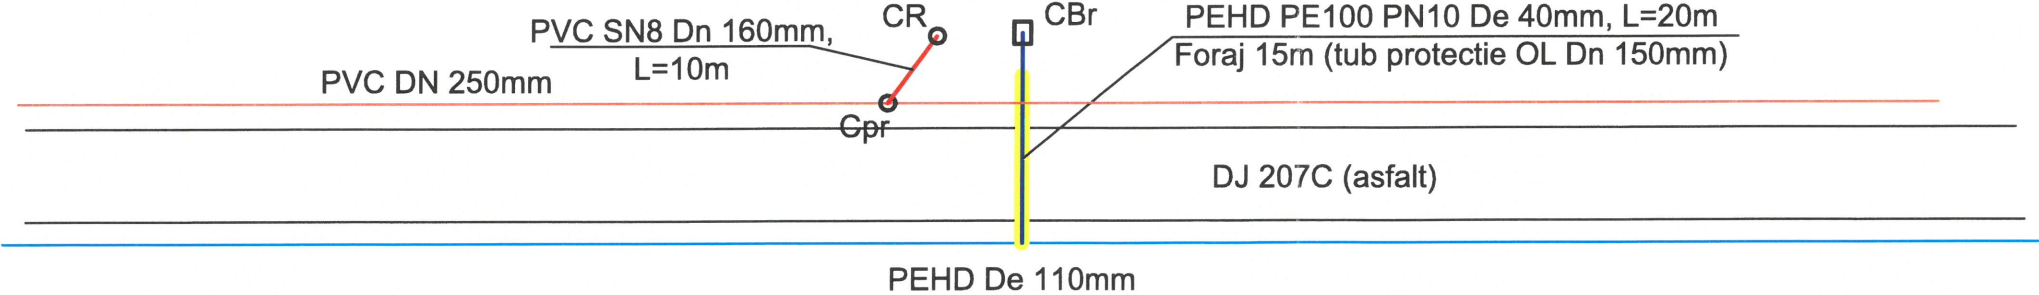

|                                                                                        |                     |           |         |   |                               |
|----------------------------------------------------------------------------------------|---------------------|-----------|---------|---|-------------------------------|
|                                                                                        |                     |           |         | REFERAT / EXPERTIZA NR. / DATA   |                               |
| Verificator / expert                                                                   | Nume                | Semnatura | Cerinta |   |                               |
| <b>Proiectant:</b><br>S.C. HYDROMED PROJECTS S.R.L.<br>J22/3002/2008; CUI : RO24573412 |                     |           |         | <b>Beneficiar :</b><br>COMUNA ION CREANGĂ   | Proiect nr.<br>/2019          |
|                                                                                        |                     |           |         | <b>Titlu proiect :</b><br>"REALIZARE BRANŞAMENTE APĂ ŞI RACORDURI<br>CANALIZARE, INCLUSIV INTERCONECTAREA CU<br>REŢELELE EXISTENTE PENTRU CLĂDIRILE<br>PUBLICE DIN COMUNA ION CREANGĂ" | Faza:<br>Propunere<br>tehnică |
| Specificatie                                                                           | Nume                | Semnatura | Scara:  | CENTRU MEDICAL<br>PLAN DE SITUATIE   |                               |
| Sef de proiect                                                                         | ing. Oana Prisacaru |           | %       |   |                               |
| Proiectat                                                                              | ing. Marian Hodan   |           | Data:   |   |                               |
| Desenat                                                                                | ing. Marian Hodan   |           | 2019    |   |                               |
|                                                                                        |                     |           |         | Plansa<br>P 1   |                               |





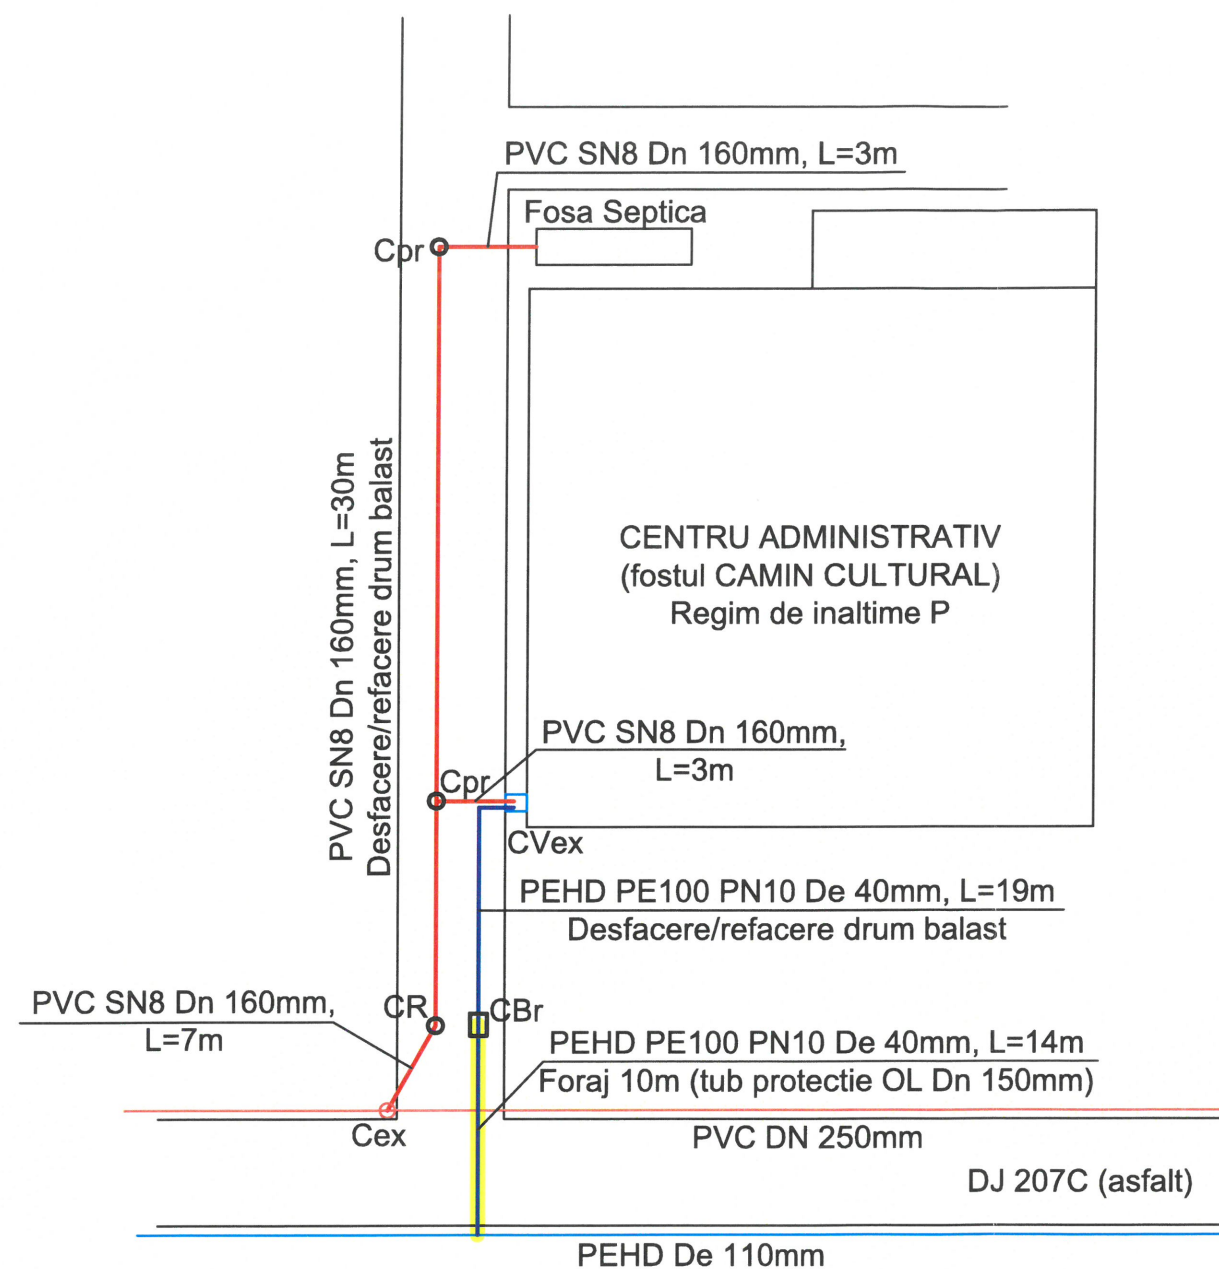


#### CAMIN CULTURAL LA DEAL:

- retea canalizare: - PVC SN8 Dn 160mm - 3 + 30 + 7 + 3 = 43 ml
  - Camine de vizitare/racord - 3 buc
  - Desfacere/refacere drum balast - 43 ml
  - Spargere pereti existenti - 2 buc
- retea apa: - PEHD PE100 PN10 De 40mm - 19 + 14 = 33 ml
  - Camine de vane/bransament - 1 buc.
  - Legatura la conducta existenta - 1 buc
  - Instalatii in camine de vane propuse - 1 buc
  - Instalatii in camine/hidrofor existent - 1 buc
  - Foraj in tub de protectie OL Dn 150mm - 14 ml
  - Desfacere/refacere drum balast - 19 ml
  - Spargere pereti existenti - 1 buc



|   |                     |           |            |                                                                                |                   |
|---|---------------------|-----------|------------|--------------------------------------------------------------------------------|-------------------|
| Verificator / expert   | Nume                | Semnatura | Cerinta    | REFERAT / EXPERTIZA NR. / DATA                                                 |                   |
| Proiectant :<br><b>S.C. HYDROMED PROJECTS S.R.L.</b><br>J22/3002/2008; CUI : RO24573412                                                                                              |                     |           |            | <b>Beneficiar :</b><br><b>COMUNA ION CREANGĂ</b>                               | Proiect nr. /2019 |
| <b>Titlu proiect :</b><br><b>"REALIZARE BRANȘAMENTE APĂ ȘI RACORDURI CANALIZARE, INCLUSIV INTERCONECTAREA CU REȚELELE EXISTENTE PENTRU CLĂDIRILE PUBLICE DIN COMUNA ION CREANGĂ"</b> |                     |           |            | Faza: Propunere tehnică                                                        |                   |
| Specificatie   | Nume                | Semnatura | Scara: %   | <b>CENTRU ADMINISTRATIV (fostul camin cultural)</b><br><b>PLAN DE SITUATIE</b> |                   |
| Sef de proiect   | ing. Oana Prisacaru |           |            |                                                                                |                   |
| Proiectat   | ing. Marian Hodan   |           | Data: 2019 |                                                                                |                   |
| Desenat   | ing. Marian Hodan   |           |            |                                                                                |                   |

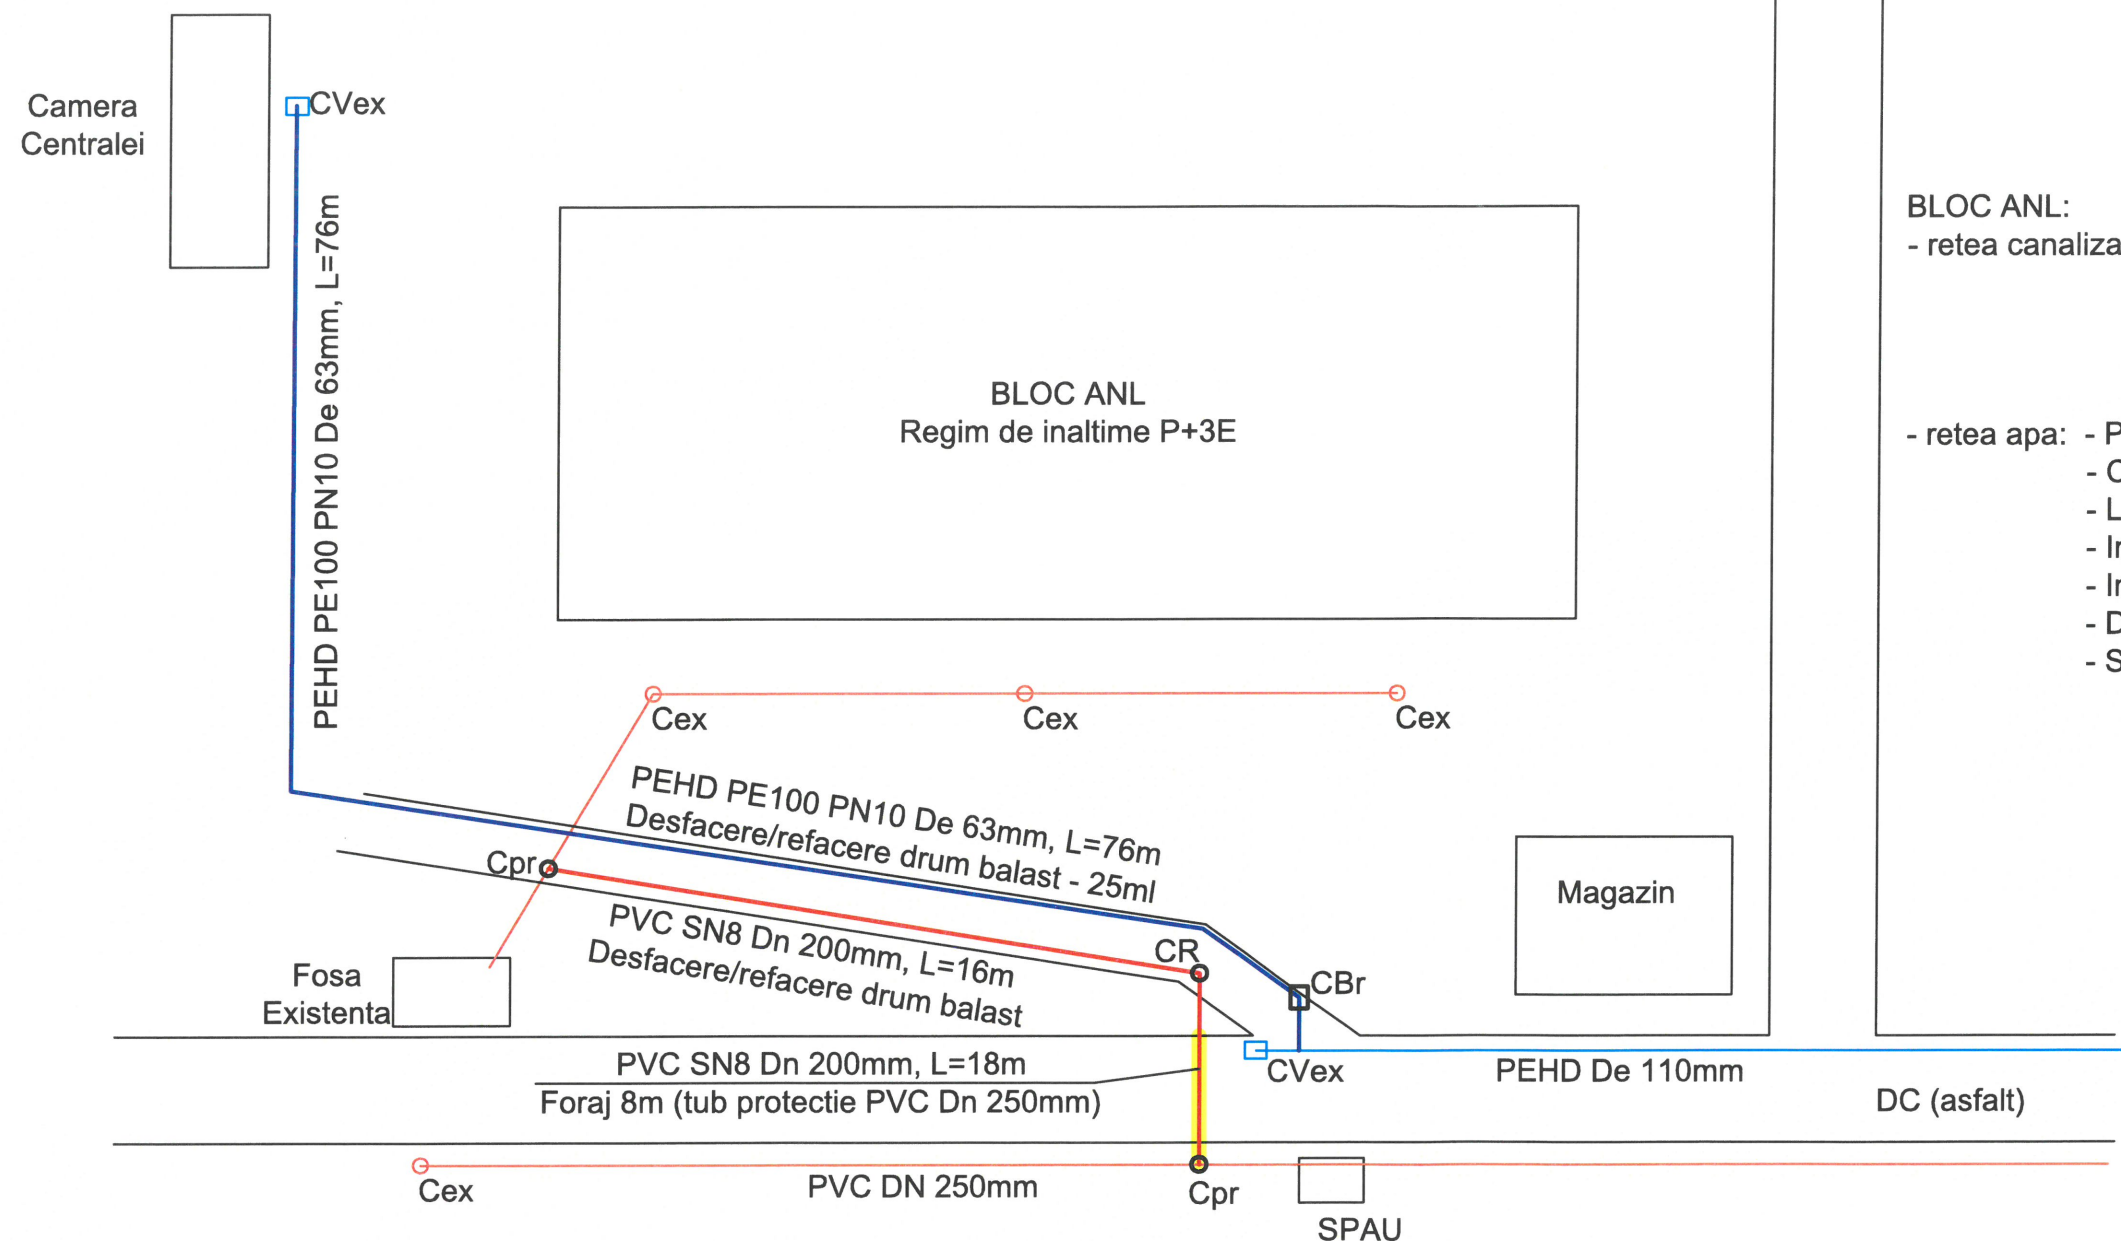



#### BLOC ANL:

- retea canalizare: - PVC SN8 Dn 200mm - 16 + 18 = 34 ml
  - Camine de vizitare/racord - 3 buc
  - Foraj in tub de protectie PVC SN4 Dn 250mm - 8 ml
  - Desfacere/refacere drum balast - 20 ml
- retea apa: - PEHD PE100 PN10 De 63mm - 76 ml
  - Camine de vane/bransament - 1 buc.
  - Legatura la conducta existenta - 1 buc
  - Instalatii in camine de vane propuse - 1 buc
  - Instalatii in camine/hidrofor existent - 1 buc
  - Desfacere/refacere drum balast - 25 ml
  - Spargere pereti existenti - 1 buc




|   |                     |           |            |                                                  |                         |
|---|---------------------|-----------|------------|--------------------------------------------------|-------------------------|
| Verificator / expert   | Nume                | Semnatura | Cerinta    | REFERAT / EXPERTIZA NR. / DATA                   |                         |
| <b>Proiectant:</b><br><b>S.C. HYDROMED PROJECTS S.R.L.</b><br><b>J22/3002/2008; CUI : RO24573412</b>                                                                                 |                     |           |            | <b>Beneficiar :</b><br><b>COMUNA ION CREANGĂ</b> | Proiect nr. /2019       |
| <b>Titlu proiect :</b><br><b>"REALIZARE BRANȘAMENTE APĂ ȘI RACORDURI CANALIZARE, INCLUSIV INTERCONECTAREA CU REȚELELE EXISTENTE PENTRU CLĂDIRILE PUBLICE DIN COMUNA ION CREANGĂ"</b> |                     |           |            |                                                  | Faza: Propunere tehnică |
| Specificatie   | Nume                | Semnatura | Scara: %   | <b>BLOC ANL</b><br><b>PLAN DE SITUATIE</b>       |                         |
| Sef de proiect   | ing. Oana Prisacaru |           |            |                                                  |                         |
| Proiectat   | ing. Marian Hodan   |           | Data: 2019 |                                                  |                         |
| Desenat   | ing. Marian Hodan   |           |            |                                                  |                         |



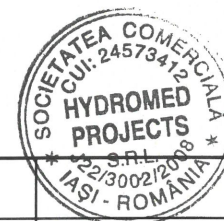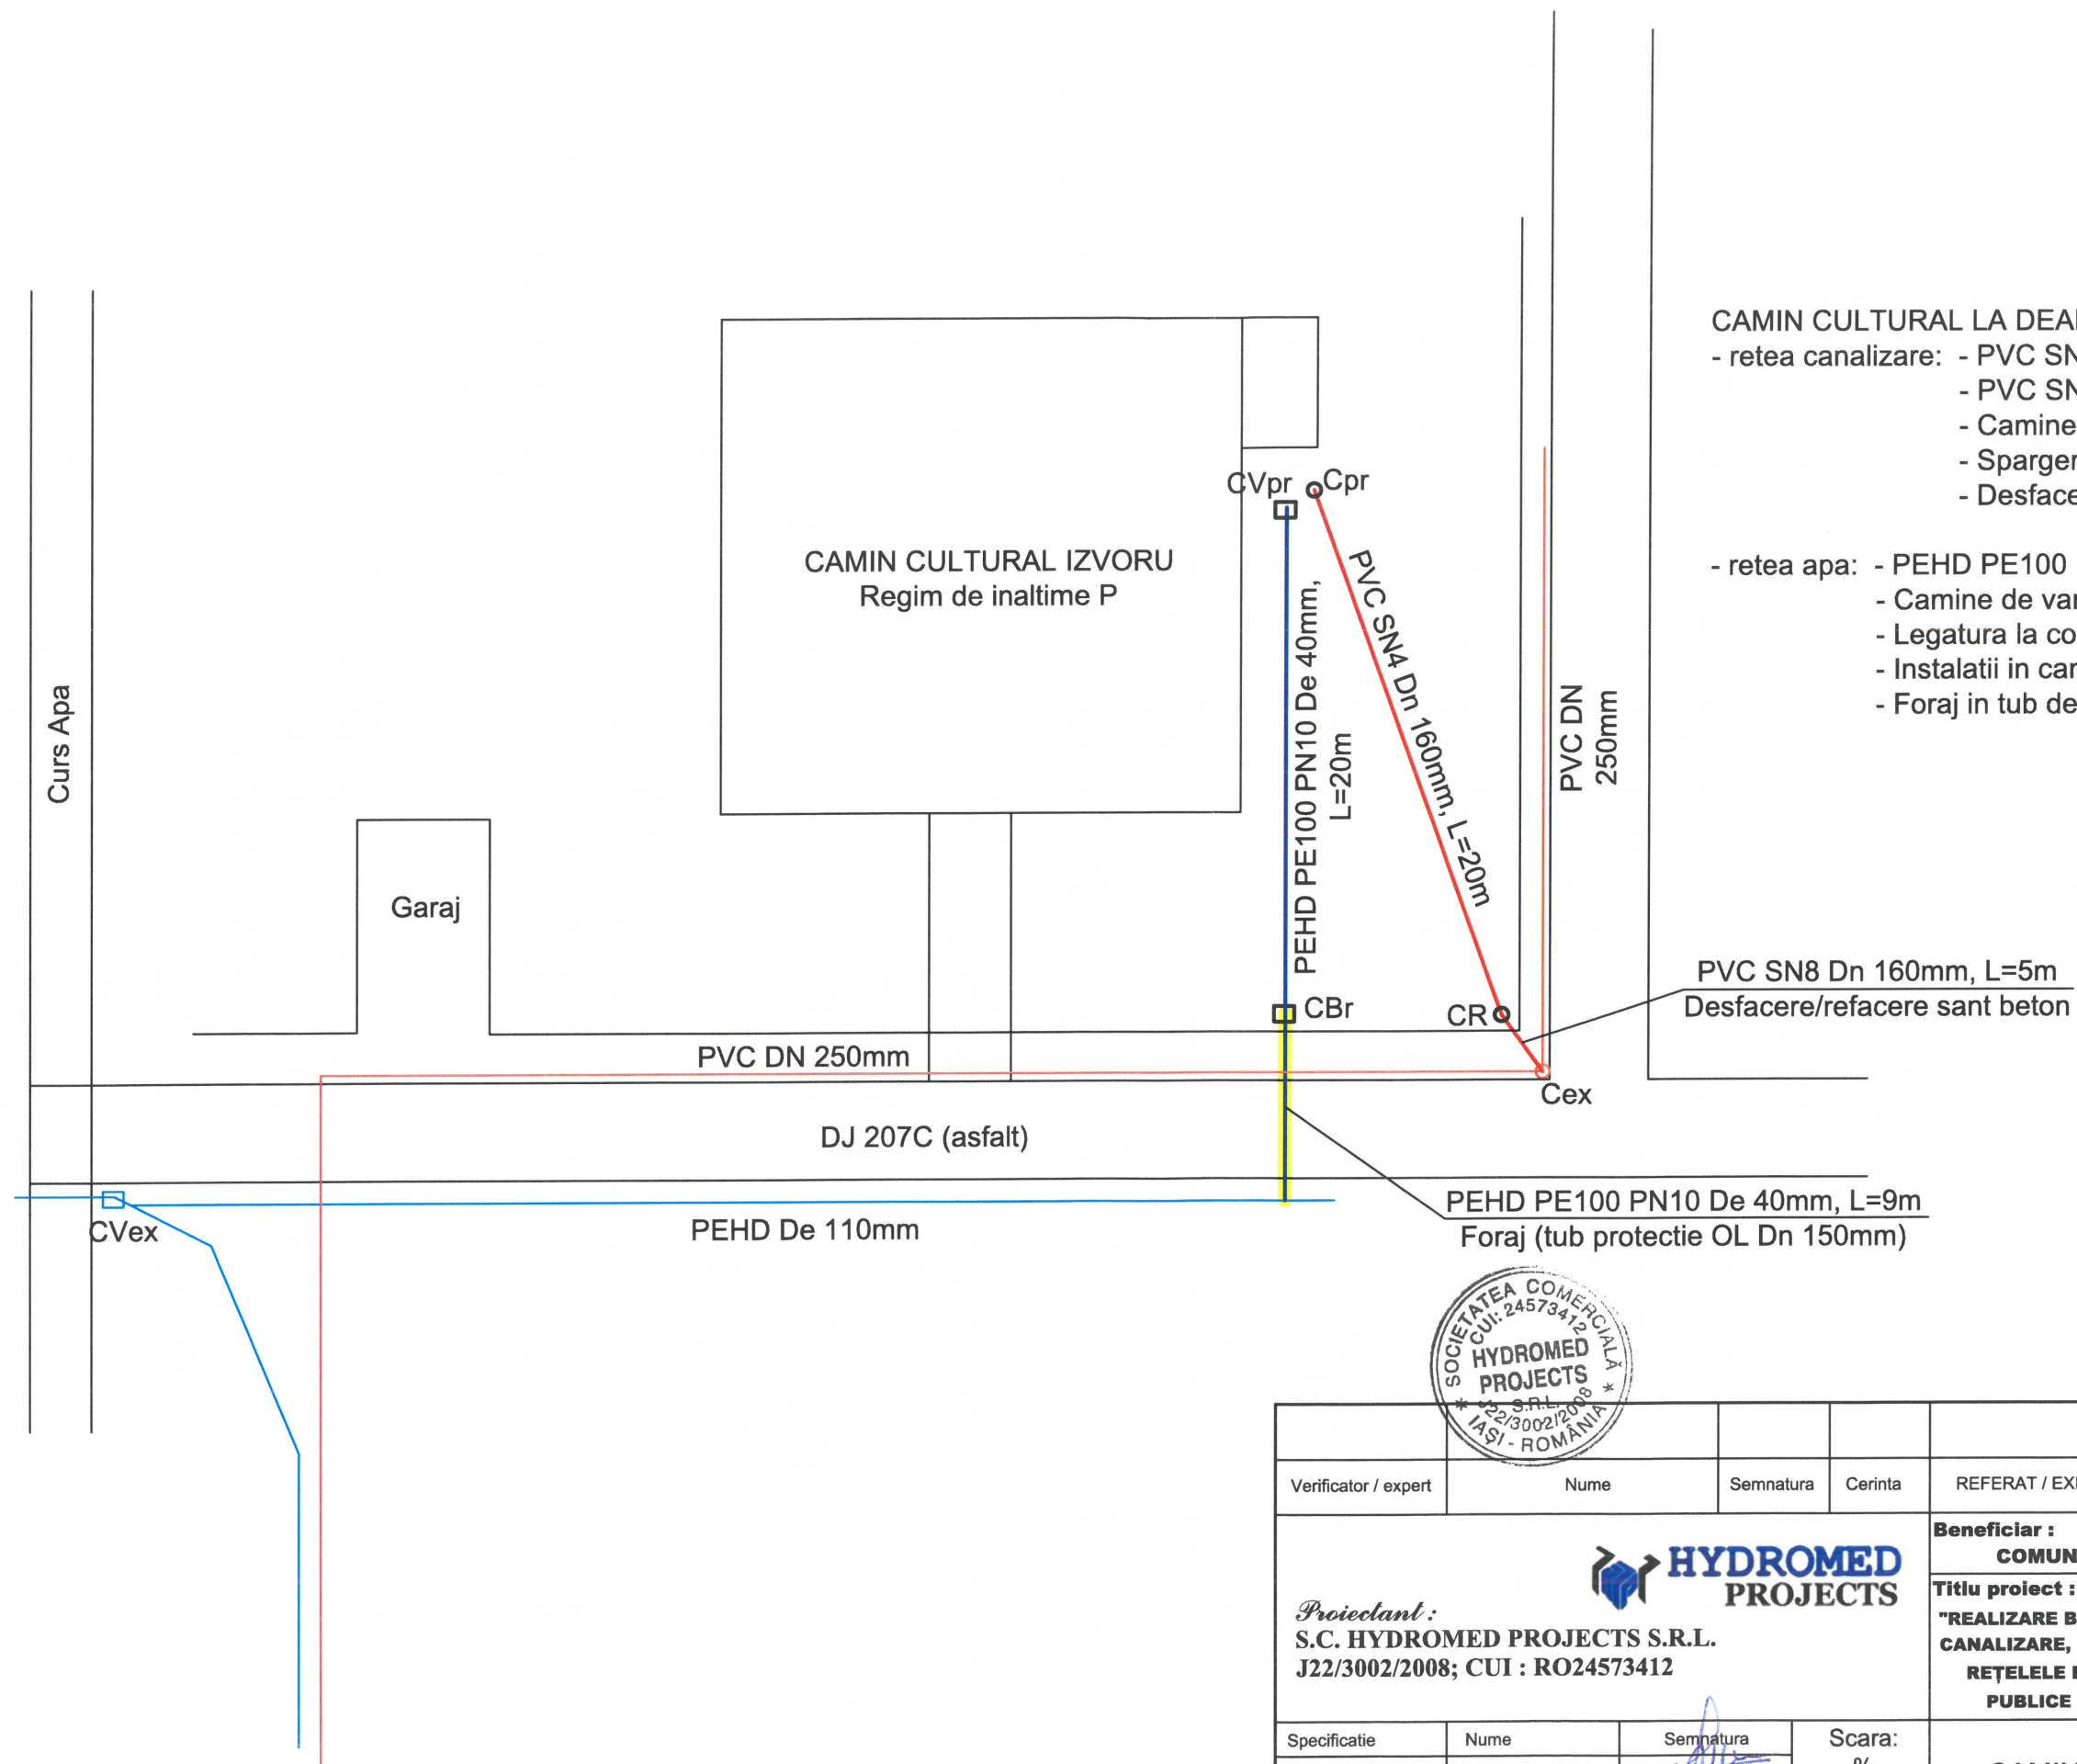


|   |                     |           |            |                                                         |                   |
|---|---------------------|-----------|------------|---------------------------------------------------------|-------------------|
| Verificator / expert   | Nume                | Semnatura | Cerinta    | REFERAT / EXPERTIZA NR. / DATA                          |                   |
| <b>Proiectant:</b><br><b>S.C. HYDROMED PROJECTS S.R.L.</b><br><b>J22/3002/2008; CUI : RO24573412</b>                                                                                 |                     |           |            | <b>Beneficiar :</b><br><b>COMUNA ION CREANGĂ</b>        | Proiect nr. /2019 |
| <b>Titlu proiect :</b><br><b>"REALIZARE BRANȘAMENTE APĂ ȘI RACORDURI CANALIZARE, INCLUSIV INTERCONECTAREA CU REȚELELE EXISTENTE PENTRU CLĂDIRILE PUBLICE DIN COMUNA ION CREANGĂ"</b> |                     |           |            | Faza: Propunere tehnică                                 |                   |
| Specificatie   | Nume                | Semnatura | Scara: %   | <b>CAMIN CULTURAL IZVORU</b><br><b>PLAN DE SITUATIE</b> |                   |
| Sef de proiect   | ing. Oana Prisacaru |           |            |                                                         |                   |
| Proiectat   | ing. Marian Hodan   |           | Data: 2019 |                                                         |                   |
| Desenat   | ing. Marian Hodan   |           |            |                                                         |                   |
|   |                     |           |            |                                                         | Plansa P 5        |

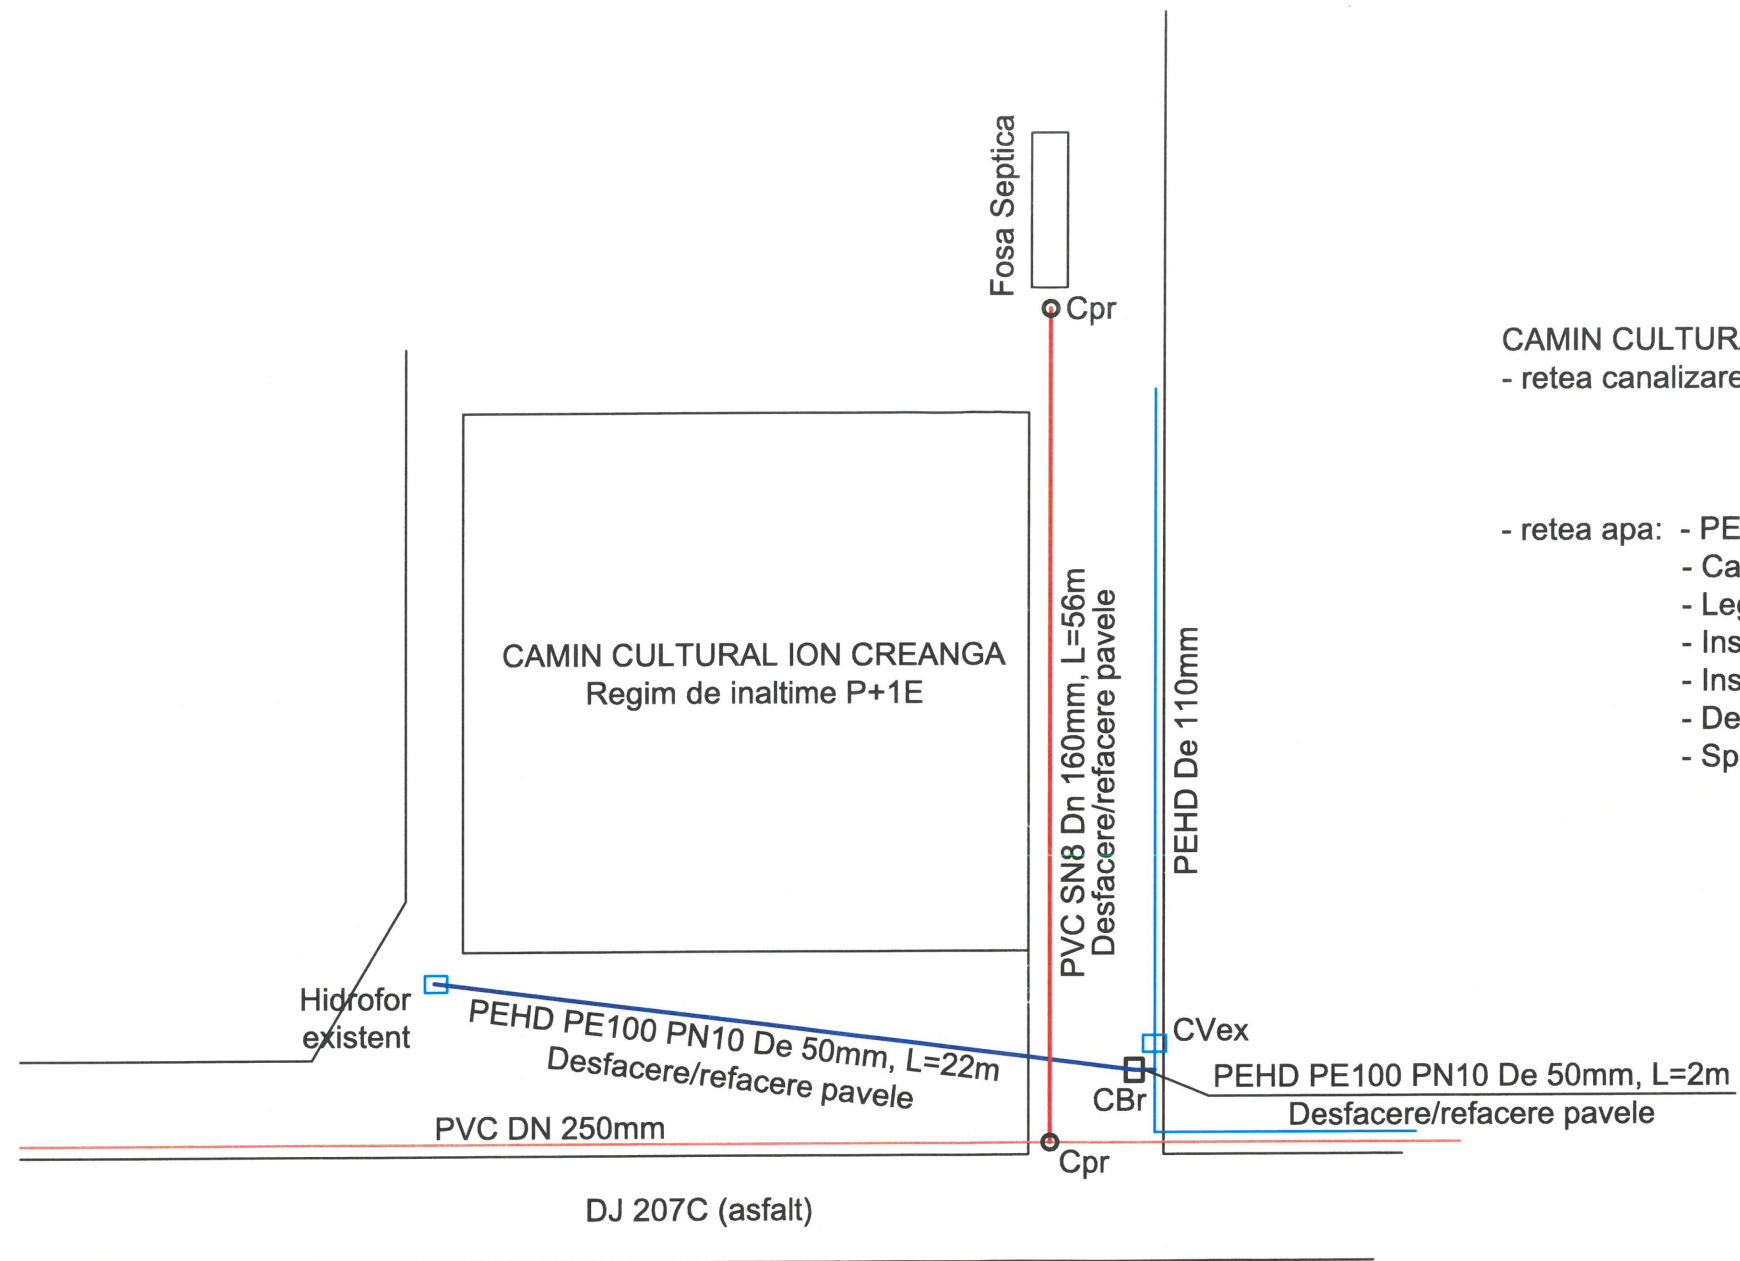

#### CAMIN CULTURAL LA VALE:


- retea canalizare: - PVC SN8 Dn 160mm - 56 ml
- Camine de vizitare/racord - 2 buc
- Desfacere/refacere pavele - 56 ml
- retea apa: - PEHD PE100 PN10 De 50mm - 2 + 22 = 24 ml
- Camine de vane/bransament - 1 buc.
- Legatura la conducta existenta - 1 buc
- Instalatii in camine de vane propuse - 1 buc
- Instalatii in camine/hidrofor existent - 1 buc
- Desfacere/refacere pavele - 2 + 22 = 24 ml
- Spargere pereti existenti - 1 buc

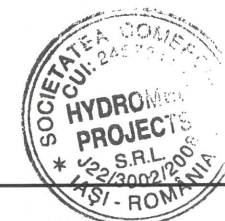

|   |                     |           |            |                                                              |                         |
|---|---------------------|-----------|------------|--------------------------------------------------------------|-------------------------|
| Verificator / expert   | Nume                | Semnatura | Cerinta    | REFERAT / EXPERTIZA NR. / DATA                               |                         |
| <b>Proiectant:</b><br><b>S.C. HYDROMED PROJECTS S.R.L.</b><br><b>J22/3002/2008; CUI : RO24573412</b>                                                                                 |                     |           |            | <b>Beneficiar :</b><br><b>COMUNA ION CREANGĂ</b>             | Proiect nr. /2019       |
| <b>Titlu proiect :</b><br><b>"REALIZARE BRANȘAMENTE APĂ ȘI RACORDURI CANALIZARE, INCLUSIV INTERCONECTAREA CU REȚELELE EXISTENTE PENTRU CLĂDIRILE PUBLICE DIN COMUNA ION CREANGĂ"</b> |                     |           |            |                                                              | Faza: Propunere tehnică |
| Specificatie   | Nume                | Semnatura | Scara: %   | <b>CAMIN CULTURAL ION CREANGĂ</b><br><b>PLAN DE SITUATIE</b> |                         |
| Sef de proiect   | ing. Oana Prisacaru |           |            |                                                              |                         |
| Proiectat   | ing. Marian Hodan   |           | Data: 2019 |                                                              |                         |
| Desenat   | ing. Marian Hodan   |           |            |                                                              |                         |



DC (balast)

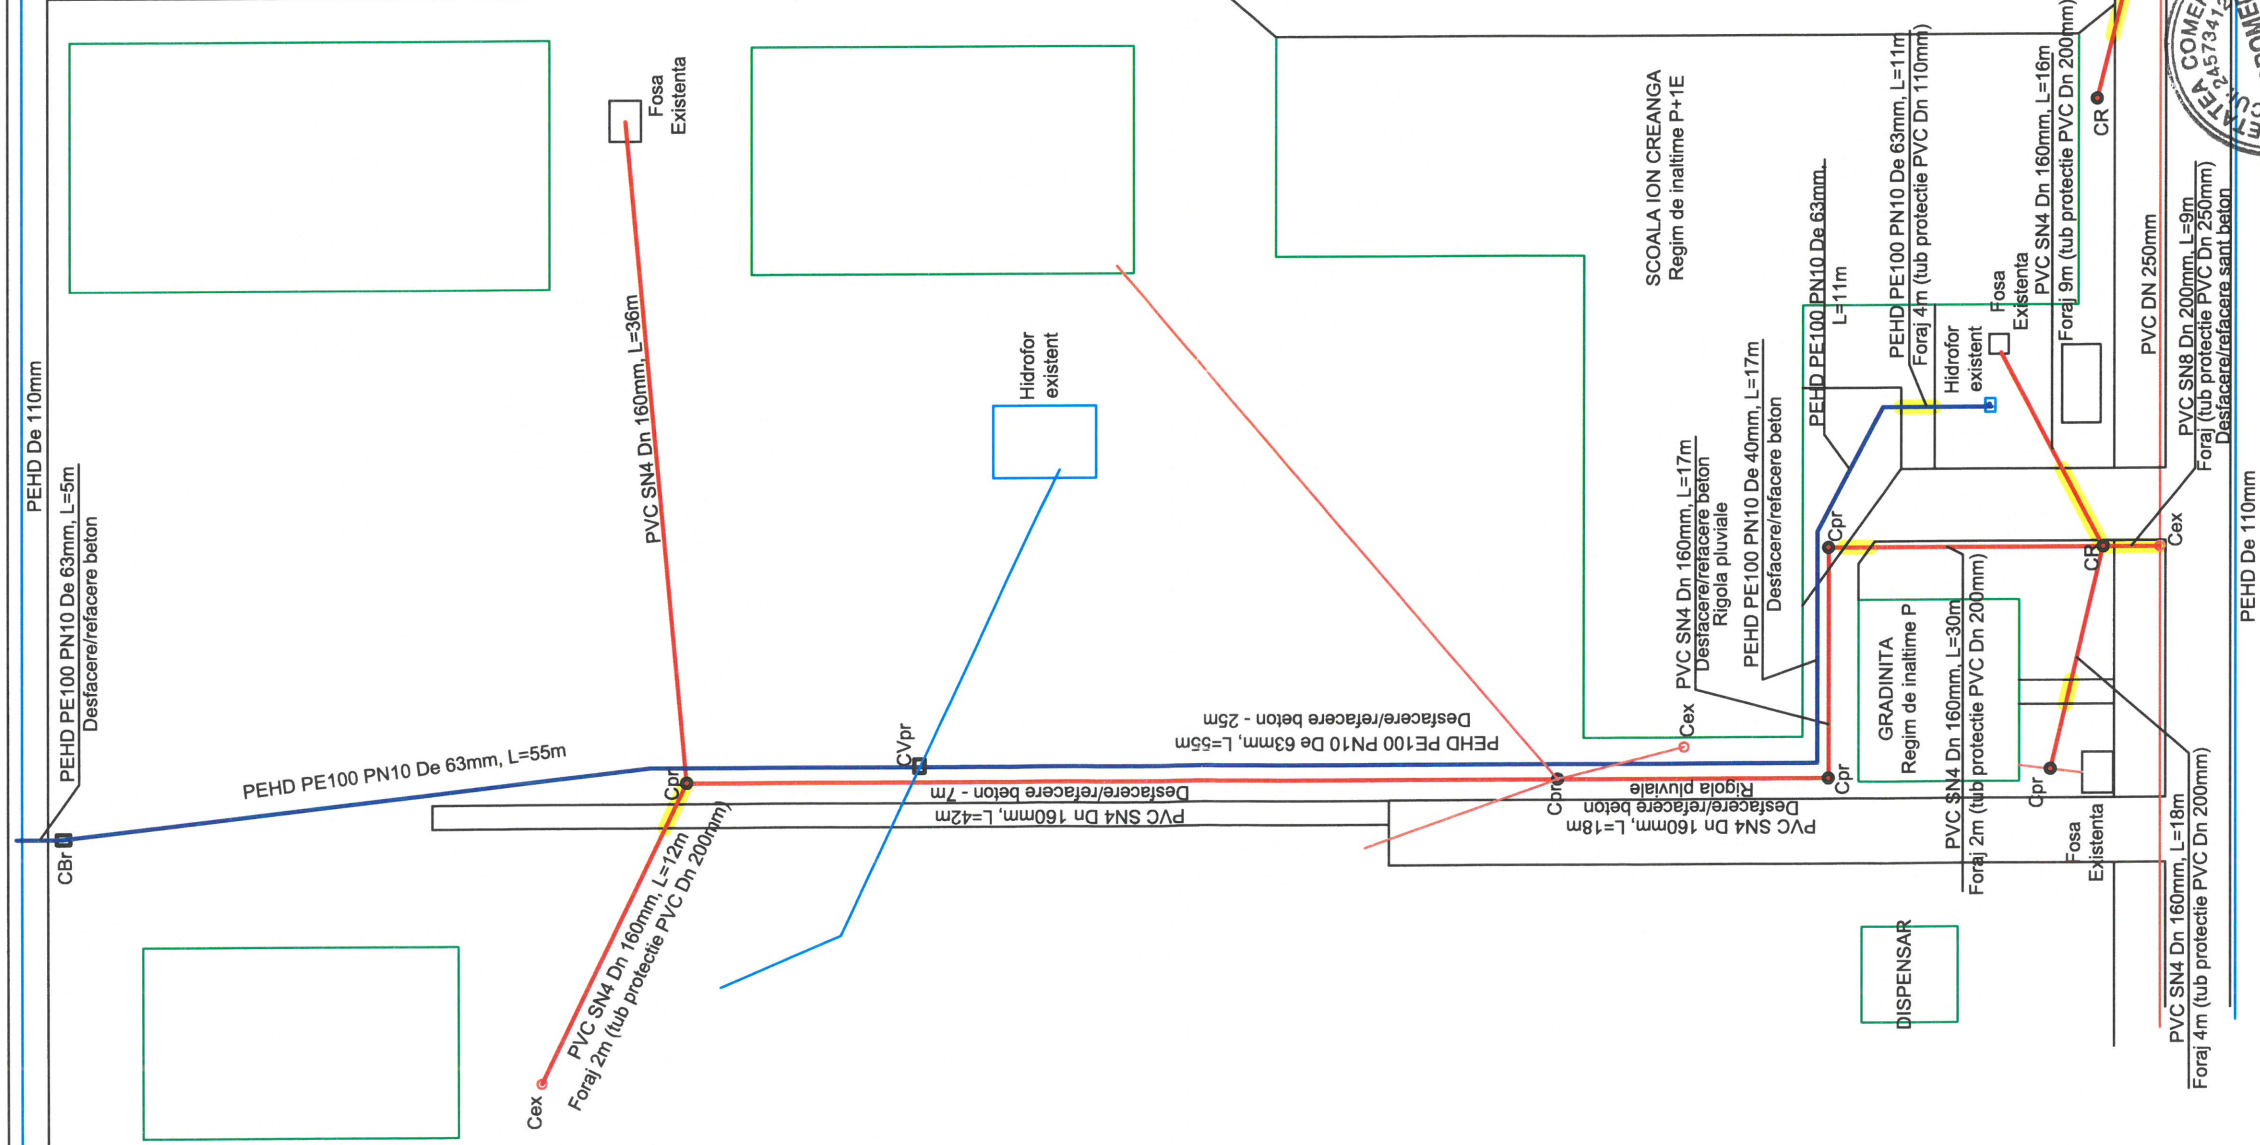

- ȘCOALA SAT ION CREANGA:
- rețea canalizare: - PVC SN8 Dn 200mm - 9 ml
  - PVC SN8 Dn 160mm - 19 ml
  - PVC SN4 Dn 160mm - 12 + 36 + 42 + 18 + 17 + 30 + 18 + 16 = 189 ml
  - Camine de vizitare/racord - 7 buc
  - Foraj in tub de protecție PVC SN4 Dn 250mm - 9 ml
  - Foraj in tub de protecție PVC SN4 Dn 200mm - 2 + 2 + 4 + 9 + 10 = 27 ml
  - Desfăcere/refacere beton - 7 + 18 + 17 = 42 ml
  - Rigola ape pluviale - 18 + 17 = 35 ml
  - Spargere pereti existenti - 5 buc
  - Desfăcere/refacere sant betonat
- rețea apa: - PEHD PE100 PN10 De 63mm - 5 + 55 + 55 + 17 + 11 + 11 = 154 ml
- Camine de vane/bransament - 2 buc
  - Legatura la conducta existenta - 1 buc
  - Instalatii in camine de vane propuse - 2 buc
  - Instalatii in camine/hidrofor existent - 1 buc
  - Foraj in tub de protecție PVC SN4 Dn 110mm - 4 ml
  - Desfăcere/refacere beton - 5 + 25 + 17 = 47 ml
  - Spargere pereti existenti - 1 buc



|   |                     |         |                                |
|---|---------------------|---------|--------------------------------|
| Verificator / expert   | Semnatura           | Cerinta | REFERAT / EXPERTIZA NR. / DATA |
| Beneficiar : <b>COMUNA ION CREANGĂ</b>   |                     |         |                                |
| Proiectant : <b>S.C. HYDROMED PROJECTS S.R.L.</b><br>J22/3002/2008; CUI : RO24573412                                                                                     |                     |         |                                |
| Titlu proiect : <b>"REALIZARE BRANȘAMENTE APĂ ȘI RACORDURI CANALIZARE, ÎNCLUSIV INTERCONECTAREA CU REȚELE EXISTENTE PENTRU CLĂDIRILE PUBLICE DIN COMUNA ION CREANGĂ"</b> |                     |         |                                |
| Proiect nr. /2019   |                     |         |                                |
| Faza: <b>Propunere tehnică</b>   |                     |         |                                |
| Planșa <b>P 7</b>   |                     |         |                                |
| ȘCOALA ION CREANGĂ<br>PLAN DE SITUAȚIE   |                     |         |                                |
| Specificatie   | Nume                | Scara:  | Data: 2019                     |
| Sef de proiect   | ing. Oana Prisacaru | %       |                                |
| Proiectat   | ing. Marian Hodan   |         |                                |
| Desenat   | ing. Marian Hodan   |         |                                |