

HOTĂRÂREA

Nr. 26 din 31.03.2020

Privind aprobarea utilizării drumului de exploatare, pentru acces la balastiera, în perimetrul Hârlești, Amonte 3, râu Siret, mal drept, comuna Ion Creanga, jud. Neamț de către S.C Dragoș Invest SRL.

Consiliul local al comunei Ion Creangă, jud. Neamț, întrunit în sesiune ordinară, în data de 31.03.2020, ora 16,00 ;
Analizând temeiurile juridice :

- O.G. nr. 43/ 1997 privind regimul drumurilor cu modificările și completările ulterioare, aprobată prin Legea 82/1998, cu completările și modificările ulterioare ;
- O.U.G nr. 195/2002 privind circulația pe drumurile publice cu modificările și completările ulterioare
- Normele de aplicare a O.U.G nr. 195/2002 aprobate prin H.G nr. 1391/2006, cu modificările și completările ulterioare,
- HG. nr. 36/1996 - privind stabilirea și sancționarea contravențiilor la formele privind exploatarea și menținerea în bună stare a drumurilor publice, cu modificările ulterioare ;
- O.G. nr.2/2001 - privind regimul juridic al contravențiilor, cu completările și modificările ulterioare;
- art. 27,33 alin.(2), art.48 alin. (1), lit."f" din Legea apelor nr. 107/ 1996 cu modificările și completările ulterioare,
- Legea nr. 50/1991 - privind autorizarea executării lucrărilor de construcții, modificată și completată ulterior;
- Legea nr.10/1995 - privind calitatea în construcții, cu modificările și completările ulterioare.

Ținând cont de :

- Adresa nr. 3/ 11.11.2019, înregistrată la Primăria comunei Ion Creanga la nr. 10.439 din 11.11.2019 prin care S.C Dragoș Invest SRL – Secuieni, solicită « sa ne eliberati o Hotarare de Consiliu Local privind calea de acces aferenta proiectului : Lucrari de regularizare, reprofilare si decolmatare pentru perimetrul Hârlești, Amonte 3 »
- Proiectul nr. 20 / 2019 întocmit de Eudes Project SRL- Piatra Neamț, cu denumirea „Lucrari pentru decolmatare, regularizare si reprofilare albie minora prin exploatarea de agregate minerale in perimetrul/Hârlești, Amonte 3, râu Siret, mal drept, comuna Ion Creanga, jud. Neamț”, beneficiar : S.C Dragoș Invest SRL- Secuieni, amplasament : extravilan comuna Ion Creanga, judetul Neamț ;

Luând act de :

- Certificatul de urbanism eliberat de Primăria comunei Ion Creanga nr. 29 din 11.06.2019,
- Avizul de gospodărire a apelor nr. 229/ 29.08.2019 valabil până la 29.05.2020.
- raportul de specialitate întocmit de d-na Bulgariu Maria, referent compartiment urbanism și amenajarea teritoriului, înregistrat la nr. 327 din 15.02.2020 ;
- referatul de aprobare nr. 328 din 15.02.2020 a primarului comunei Ion Creanga ;
- avizul pentru legalitate, întocmit de secretarul general al UAT ;
- avizele favorabile ale comisiilor de specialitate ale Consiliului local.

În temeiul dispozițiilor art. 5 lit. „k”, art.106 alin.(1) și (3), art. 129 alin.(2) lit.”b”, alin.(4), lit.”f” și „b”, art. 139 alin.(1), art.196, alin.(1), lit.”a”, art.240 din O.U.G. nr.57/ 3 iulie 2019 privind Codul administrativ.

Consiliul Local Ion Creanga, adoptă prezenta,

HOTĂRÂRE :

Art. 1 Se aprobă utilizarea drumului de exploatare, pentru acces la balastiera, în perimetrul Hârlești, Amonte 3, râu Siret, mal drept, comuna Ion Creanga, jud. Neamț, de către S.C Dragoș Invest SRL, conform planului de încadrare în zona cu configurarea căii de acces, anexa la prezenta.

Art.2 Se aprobă ca S.C. Dragoș Invest SRL- Secuieni, să întrețină și să păstreze în permanentă structura drumului de exploatare utilizat.

Art. 3 Viceprimarul comunei va aduce la îndeplinire prevederile prezentei.

Art. 4 Secretarul general al UAT va comunica prezenta instituțiilor, autorităților și persoanelor interesate.

PRESEDINTE DE SEDINTA

CONSILIER

Maria CENUSA

Contrasemnează ptr. Legalitate
SECRETAR GENERAL al U.A.T

Mihaela NIȚĂ


PLAN DE ÎNCADRARE ÎN ZONĂ

VIZAT
OCPI NEAMȚ
Director,
Ing. Simion STĂNCE

Scara 1:10.000

Extravilan comuna Ion Creangă, județul Neamț

Identificare în vederea obținerii Certificatului de Urbanism pentru proiectul:
„Lucrări pentru decolmatare, regularizare și reprofilare albie minoră
pentru exploatarea de agregate minerale în perimetrul HÂRLEȘTI AMONTE 3
râu Siret, mal drept, comuna Ion Creangă, județul Neamț”

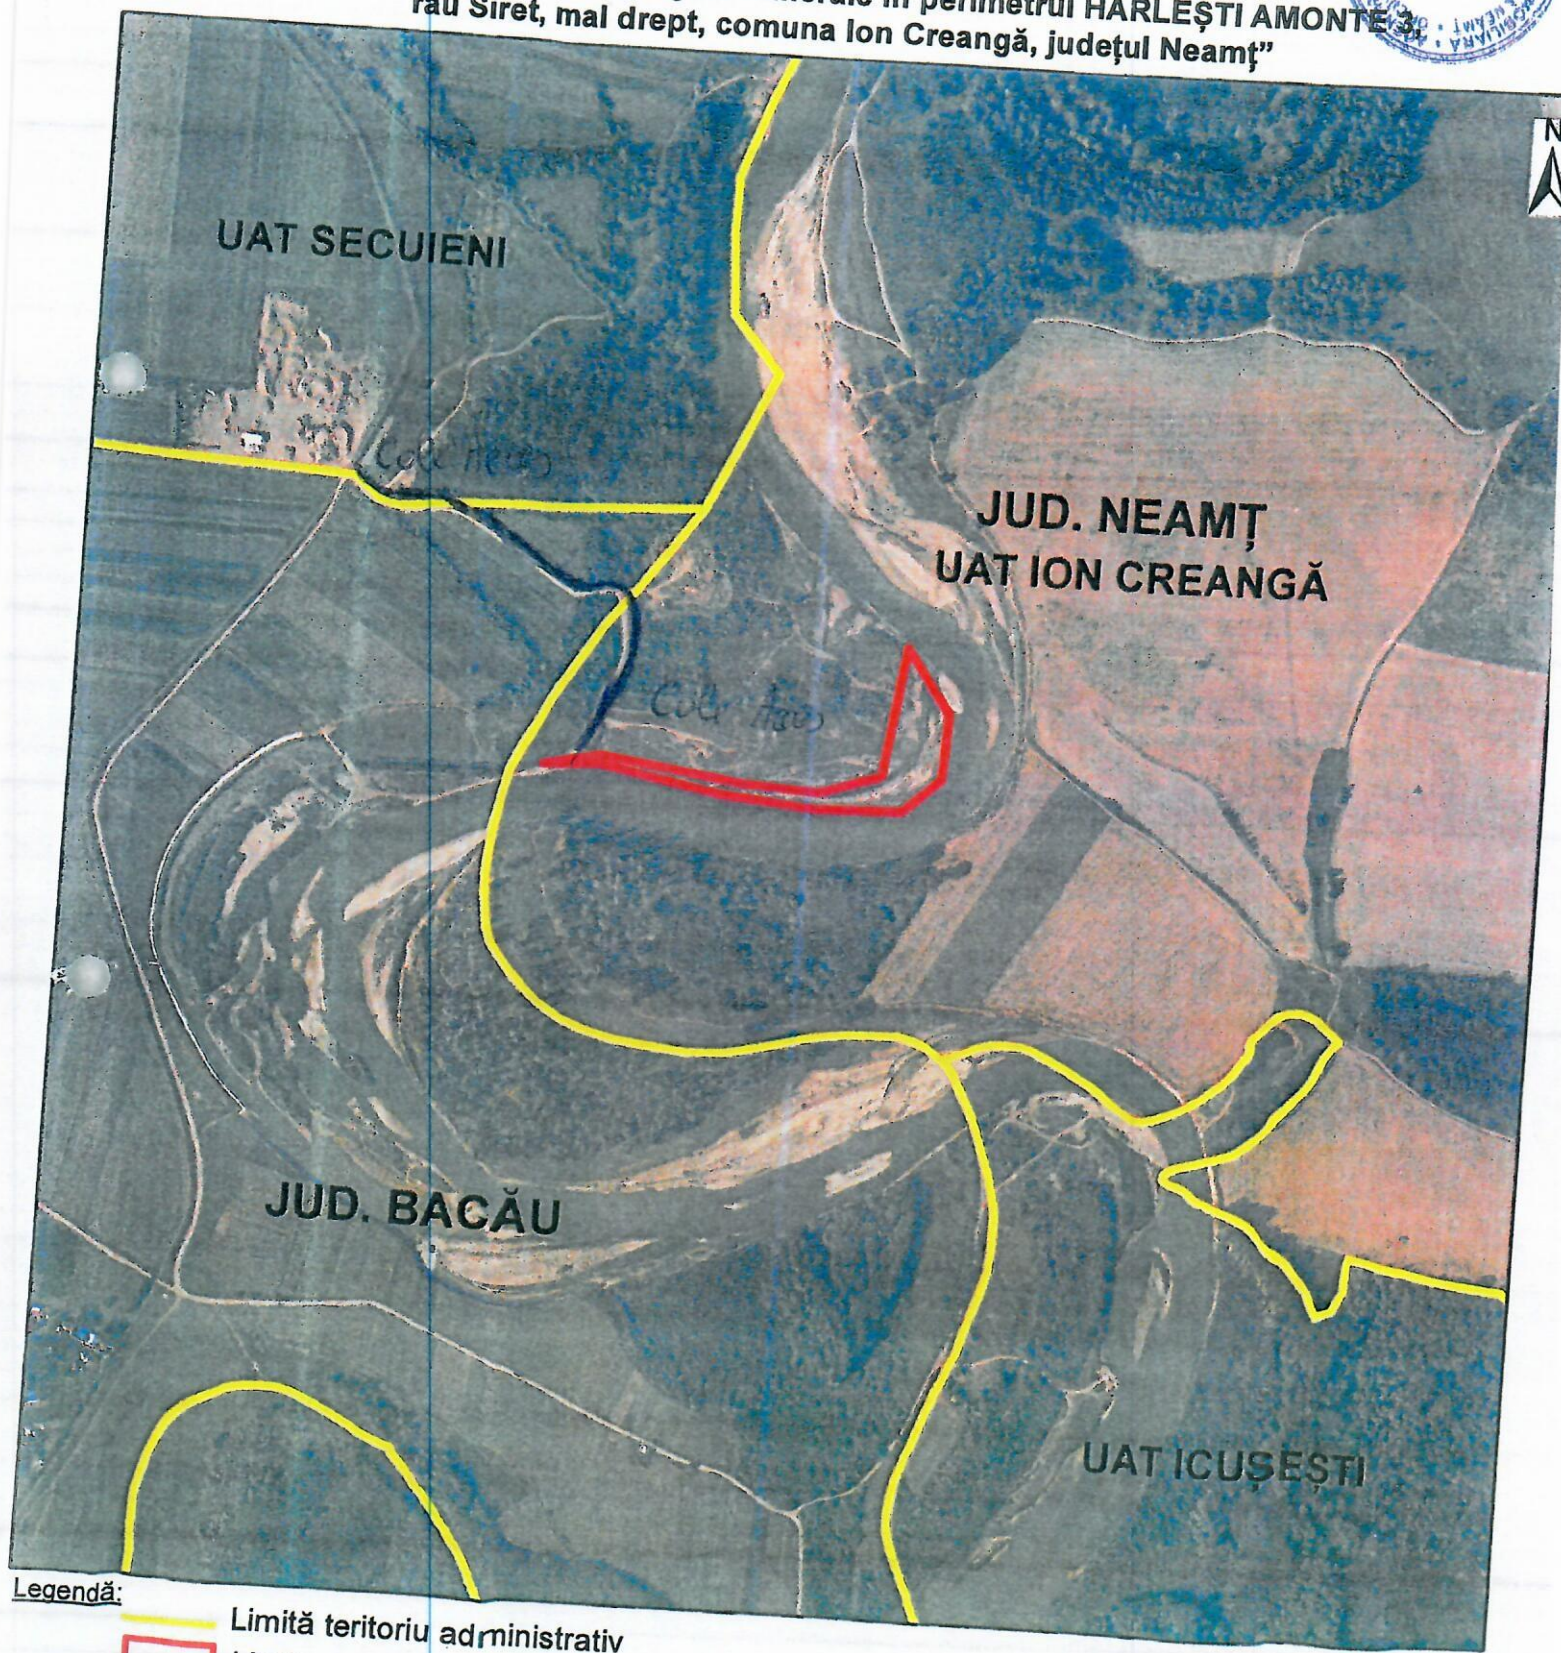

Legendă:
— Limită teritoriu administrativ

□ Limita zonei de interes pusă la dispoziție de beneficiar în format digital

Informații furnizate la cererea nr. 18256/16.05.2019

Redactat: ref. Focșăneanu Dana

Data eliberării: 21.05.2019