

651050

651100

651150

651200

598700

598700

598650

598650


651050

651100

651150

651200

GÂDEI E PETRU I.I.		PLAN TOPOGRAFIC	
Scara planului 1: 500 Sistem de proiecție: STEREO '70 Sistem de cote: Local		Obiectiv: Plan topografic suport tehnic pentru Studiul de Fezabilitate cu obiectivul "AMENAJARI TORENTE SI CURSURI DE APA IN COMUNA ION CREANGA, JUDETUL NEAMT" Amplasament: Obiectiv 1 Localitatea Ion Creanga, comuna Ion Creanga, judetul Neamt Beneficiar: Comuna Ion Creanga	
MASURAT:	Ing. GÂDEI E Petru	NR. Plan	1
DESENAT:	Ing. PASCAL Vasile-Andrei	Modificari	Ridicare initiala
VERIFICAT:	Ing. GÂDEI E Petru	Data	12/12/2020
		Semnatura	

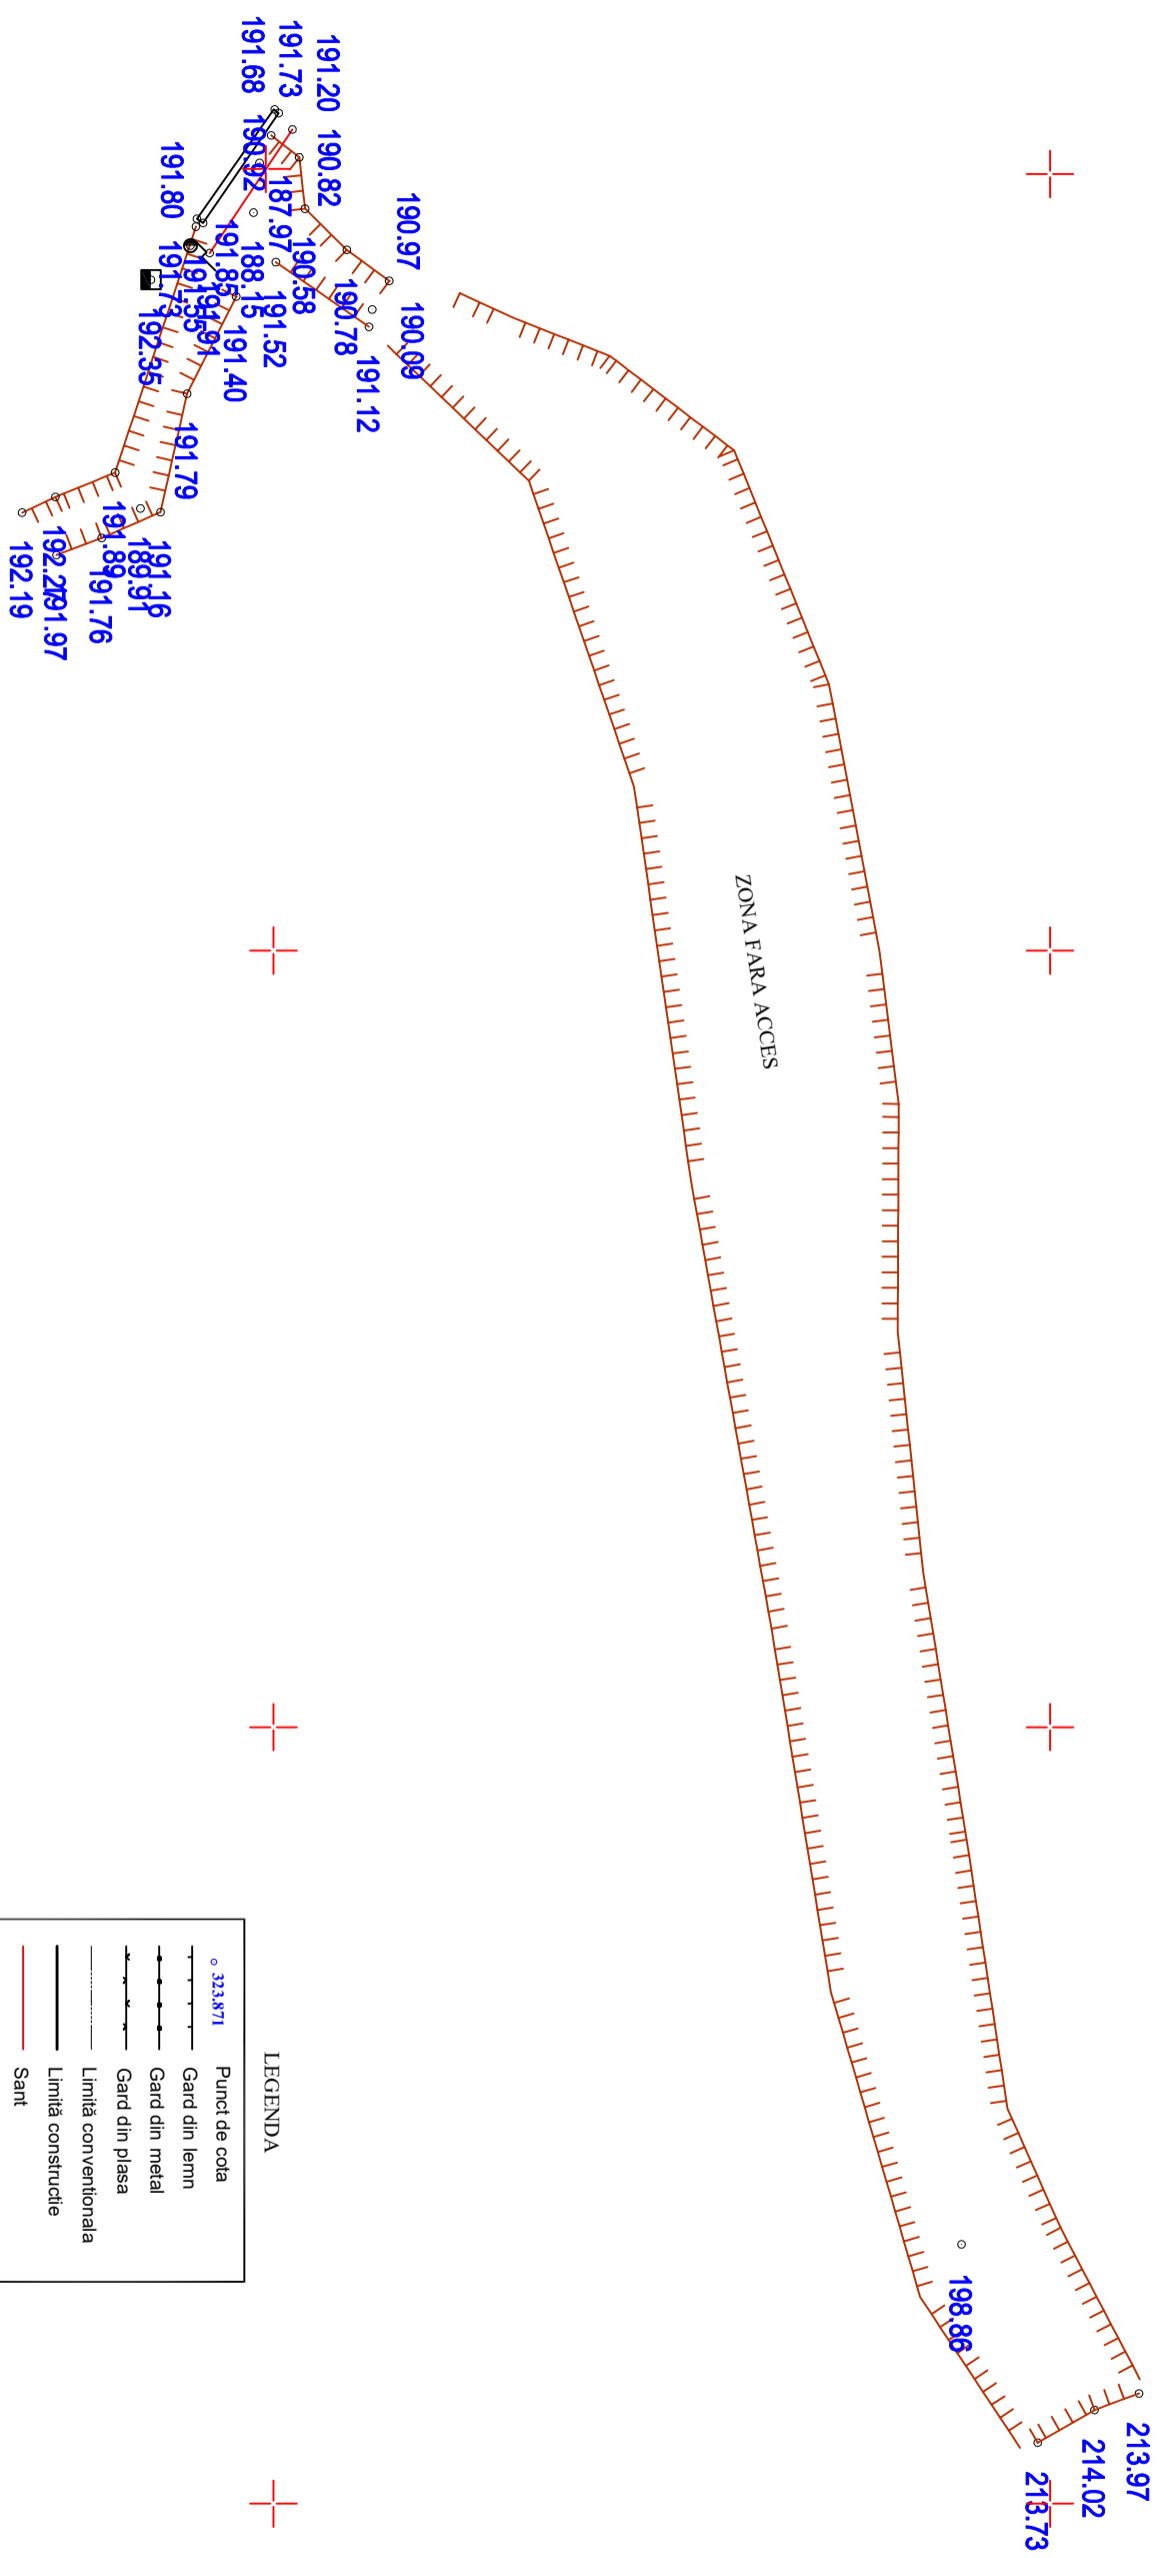

LEGENDA

○ 333.871	Punct de cola
—	Gard din lemn
—	Gard din metal
—	Gard din plasa
—	Limită conventională
—	Limită construcție
—	Sant
—	Ax sant
—	Drum
—	Taluz
■	Gura canalizare
●	Stalp de beton