

653200

653400

653600

653800

598600

598600

598600

598600

598400

598400

598400

598400

653200



653400

653600

653800

GÂDEI E PETRU I.I.		PLAN TOPOGRAFIC	
Scara planului 1: 2000		Obiectiv: Plan topografic suport tehnic pentru Studiul de Fezabilitate cu obiectivul "AMENAJARI TORENTE SI CURSURI DE APA IN COMUNA ION CREANGA, JUDETUL NEAMT"	
Sistem de proiectie: STEREO '70		Amplasament: Obiectiv 2	
Sistem de cote: Local		Localitatea Izvoru, comuna Ion Creanga, judetul Neamt	
Beneficiar: Comuna Ion Creanga			
MASURAT:	Ing. GÂDEI E Petru	NR. Plan	1
DESENAT:	Ing. PASCAL Vasile-Andrei	Modificari	
VERIFICAT:	Ing. GÂDEI E Petru	Data	12/12/2020
		Semnatura	

+40 746 29 39 46
 +40 233 22 39 46
 contact@masuratoriopo.ro
 www.masuratoriopo.ro

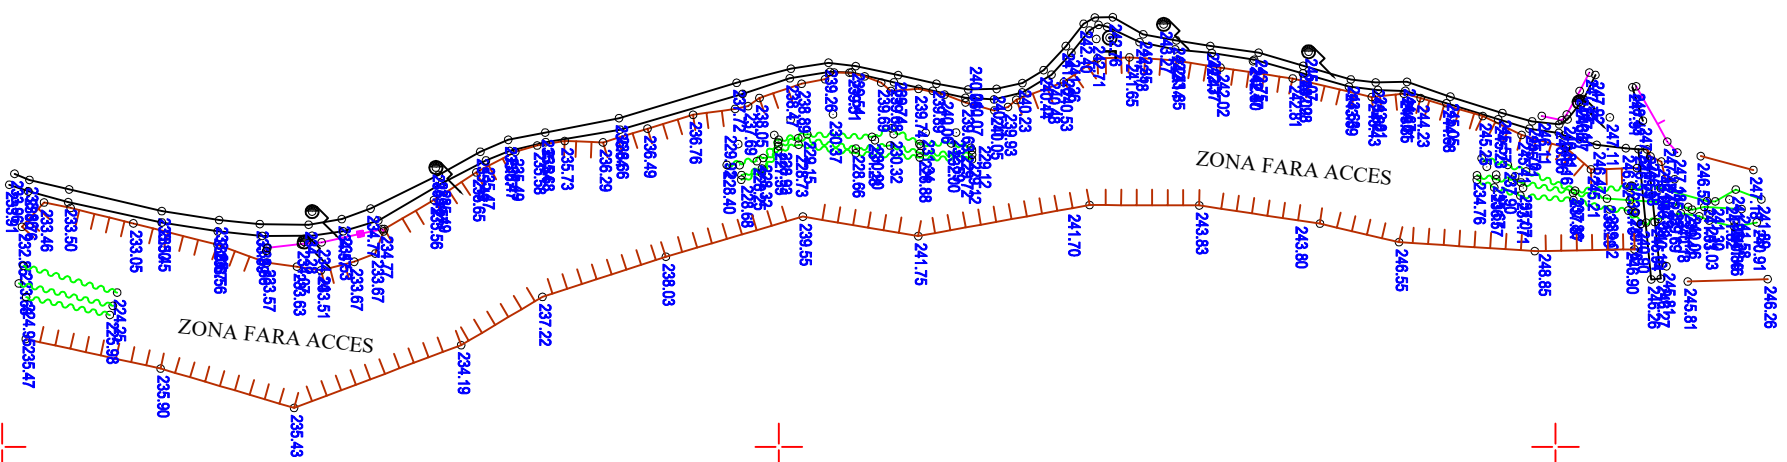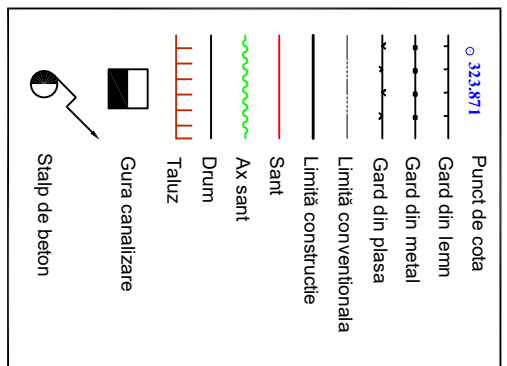

653600

653800

598200

598200