

PLAN DE ÎNCADRARE ÎN ZONĂ

Scara 1: 20.000


TERITORIILE ADMINISTRATIVE ALE COMUNELOR ION CREANGĂ, HORIA ȘI SECUIENI

Identificare în vederea obținerii Certificatului de Urbanism

"INIȚIĂRE REȚEA DE DISTRIBUȚIE ȘI RACORDURI GAZE NATURALE IN COMUNA ION CREANGĂ, CU LOCALITĂȚILE: ION CREANGĂ, AVEREȘTI, IZVORU, STEJARU, RECEA, JUDEȚUL NEAMȚ"

Vizat
OCPI Neamț
Director,
Ing. Simion STĂNCEL

Digitally signed
by Constantin-
Stefan Zaharia

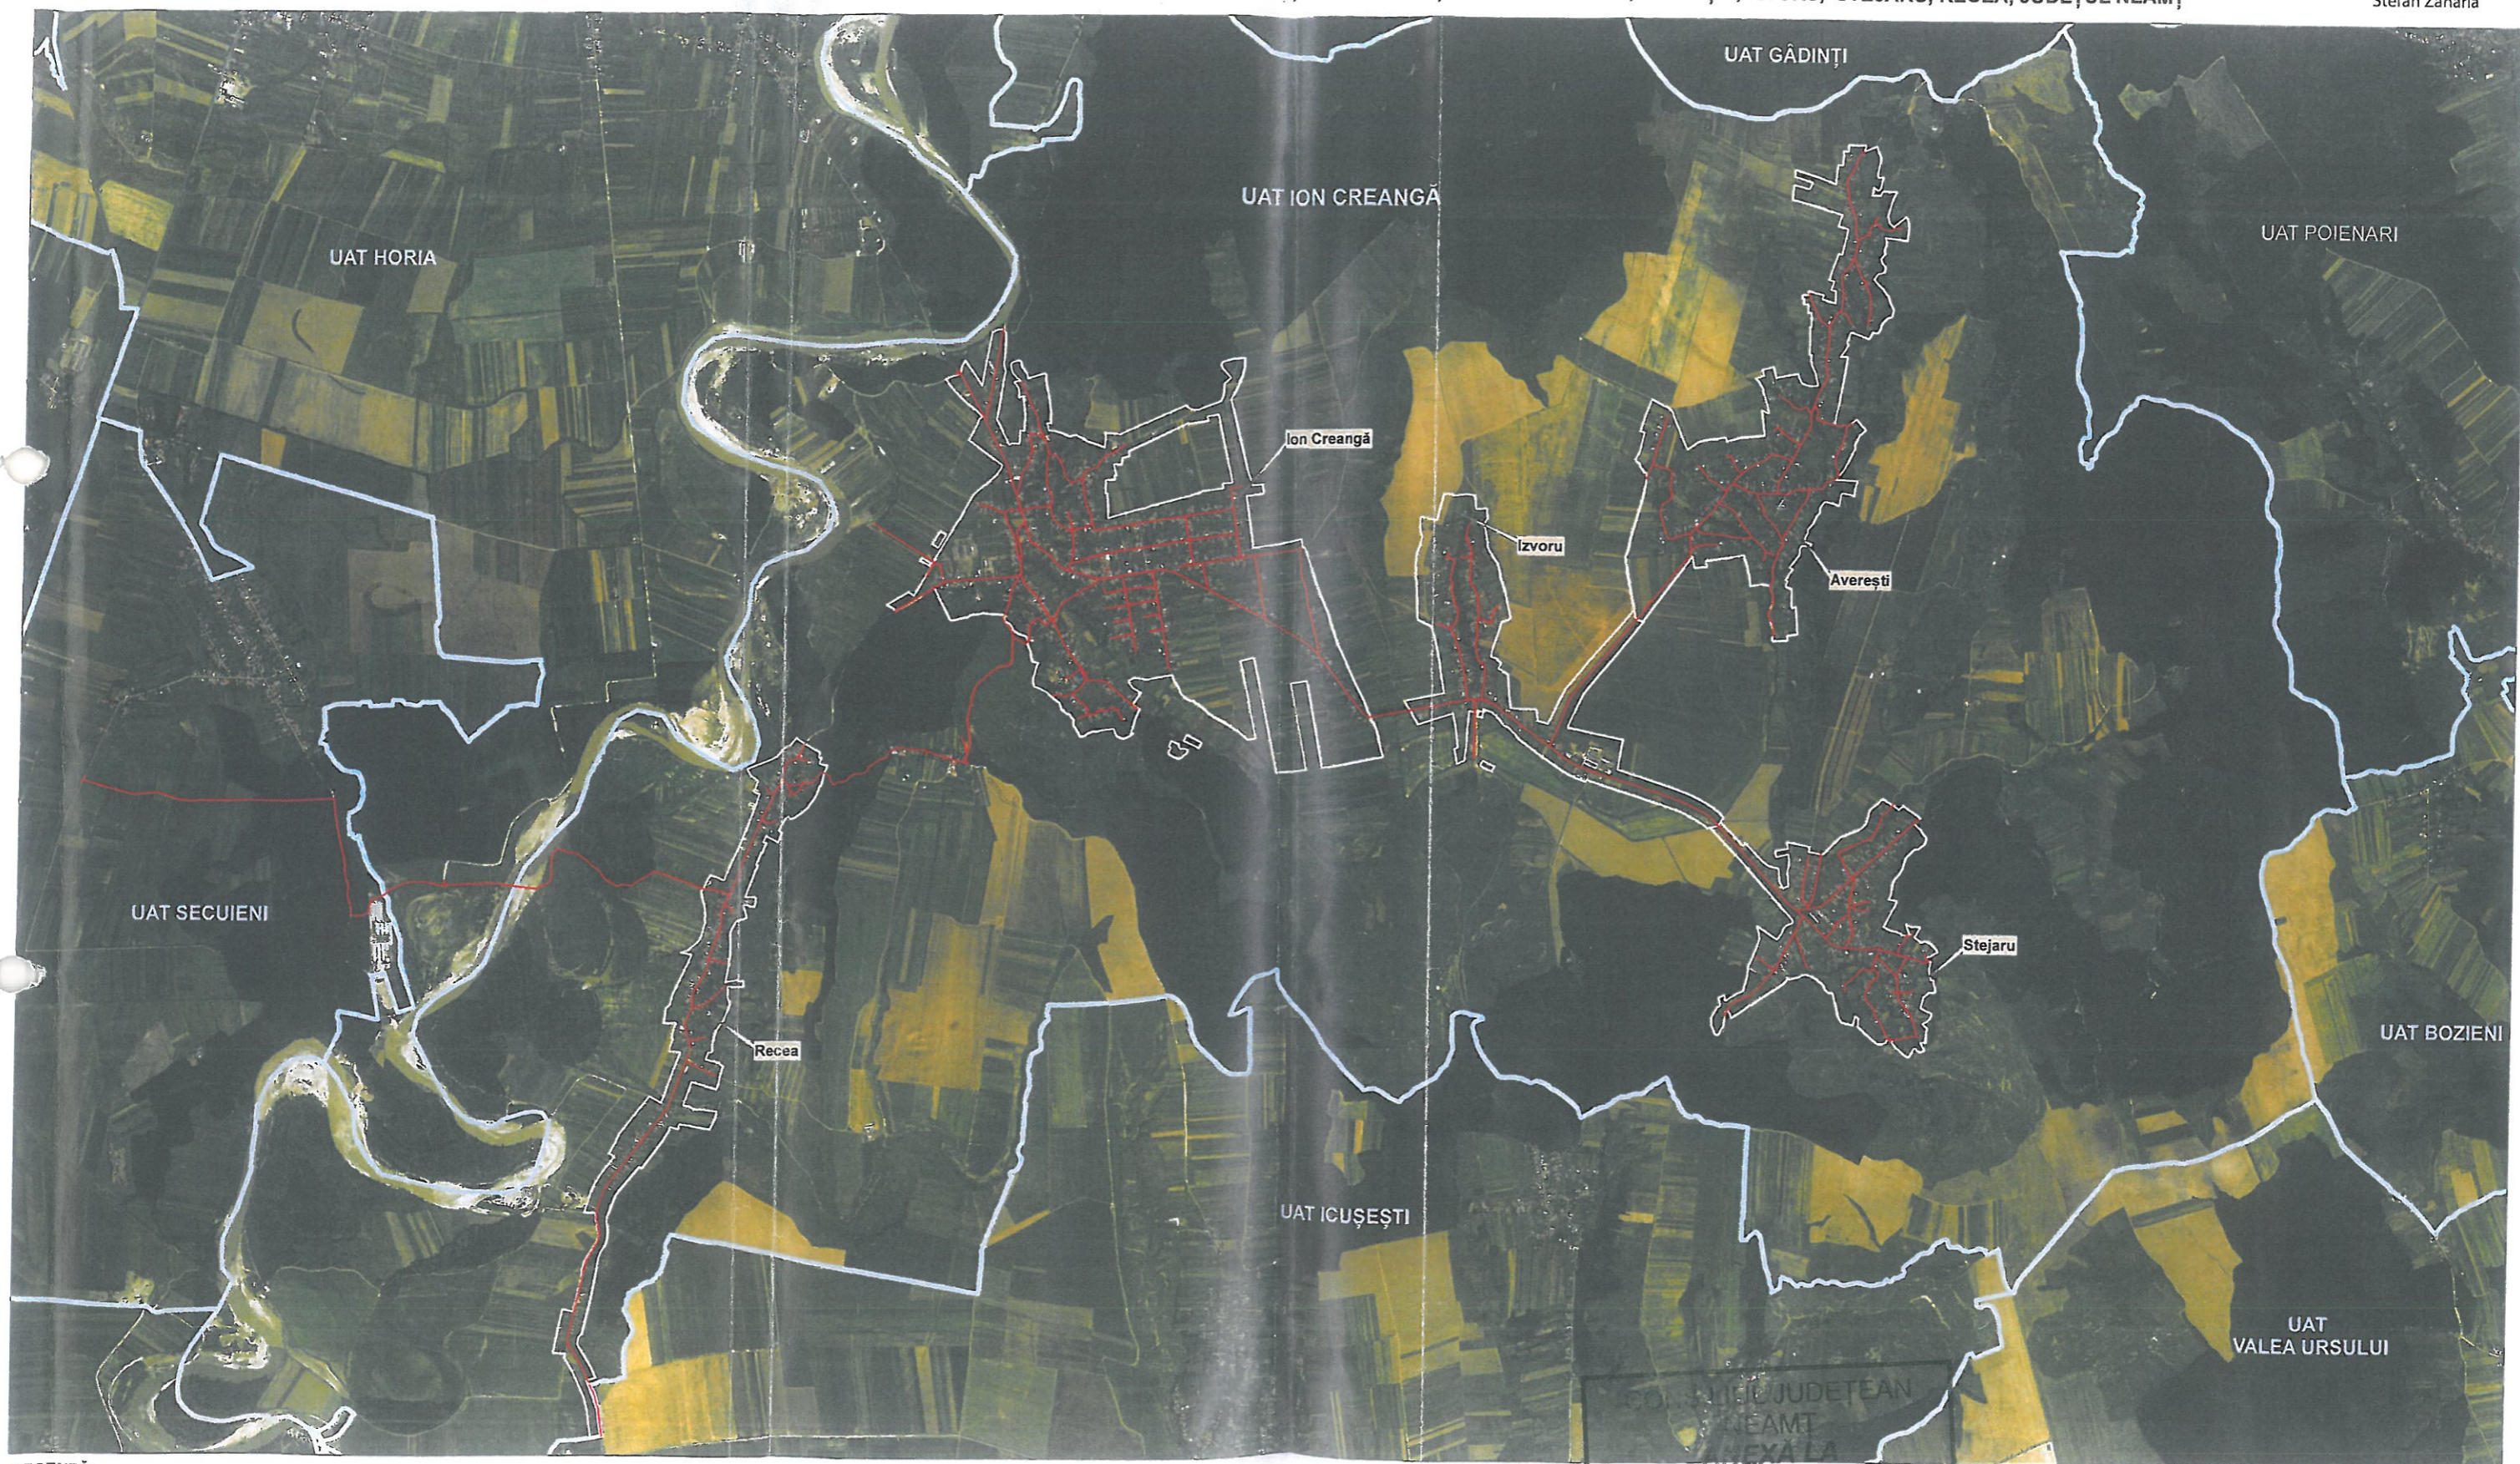

LEGENDĂ:
 - Limită UAT (white line)
 - Limită intravilan (yellow line)
 - Traseu pus la dispoziție de beneficiar în format digital (red line)
 Informații furnizate la cererile nr.40996 din 13.11.2020
 Data eliberării: noiembrie 2020

COLEGIUL JUDEȚEAN
 NEAMȚ
 ANEXĂ LA
CERTIFICATUL DE URBANISM
 Nr. 9 din 16.01.2021
 Arhitect șef,
 [Signature]

Redactat referent,
 [Signature]
 Semnat digital de
 Gabriela-Mihaela Stanciu
 Data: 2020.11.18
 19:58:20 +02'00'