

LEGENDA EXECUTAT:

CANALIZARE	
REFULARE	
CAMIN DE VIZITARE	
CAMIN VANE	
CAMIN VANE SI AERISIRE	
CAMIN VANE SI GOLIRE	

LEGENDA REST DE EXECUTAT:

CANALIZARE	
REFULARE	
CAMIN DE VIZITARE	
STATIE DE POMPARE APA UZATA	
CAMIN VANE	
CAMIN VANE SI AERISIRE	
CAMIN VANE SI GOLIRE	


Beneficiar:
COMUNA ION CREANGA

Nr. Contract: 1875 / 05.03.2019
Proiect : Extindere alimentare cu apa si extindere retea de canalizare in comuna Ion Creanga, judetul Neamt - Rest de executat

Proiectant:
DILUCA PROJECT SRL

Desenat:	Ing. Marian Balasa	Date:	02.2023
Proiectat:	Ing. Bogdan Cobzaru	Scara:	1:500
Sef proiect:	Ing. Mihai Luca		
Aprobat:	Ing. Mihai Luca		

Denumire desen :	Faza proiect
Plan de situatie DJ207C_06 Rețea de canalizare	P.T. + D.D.E.
	Planşa Nr.: PS-C-57-01

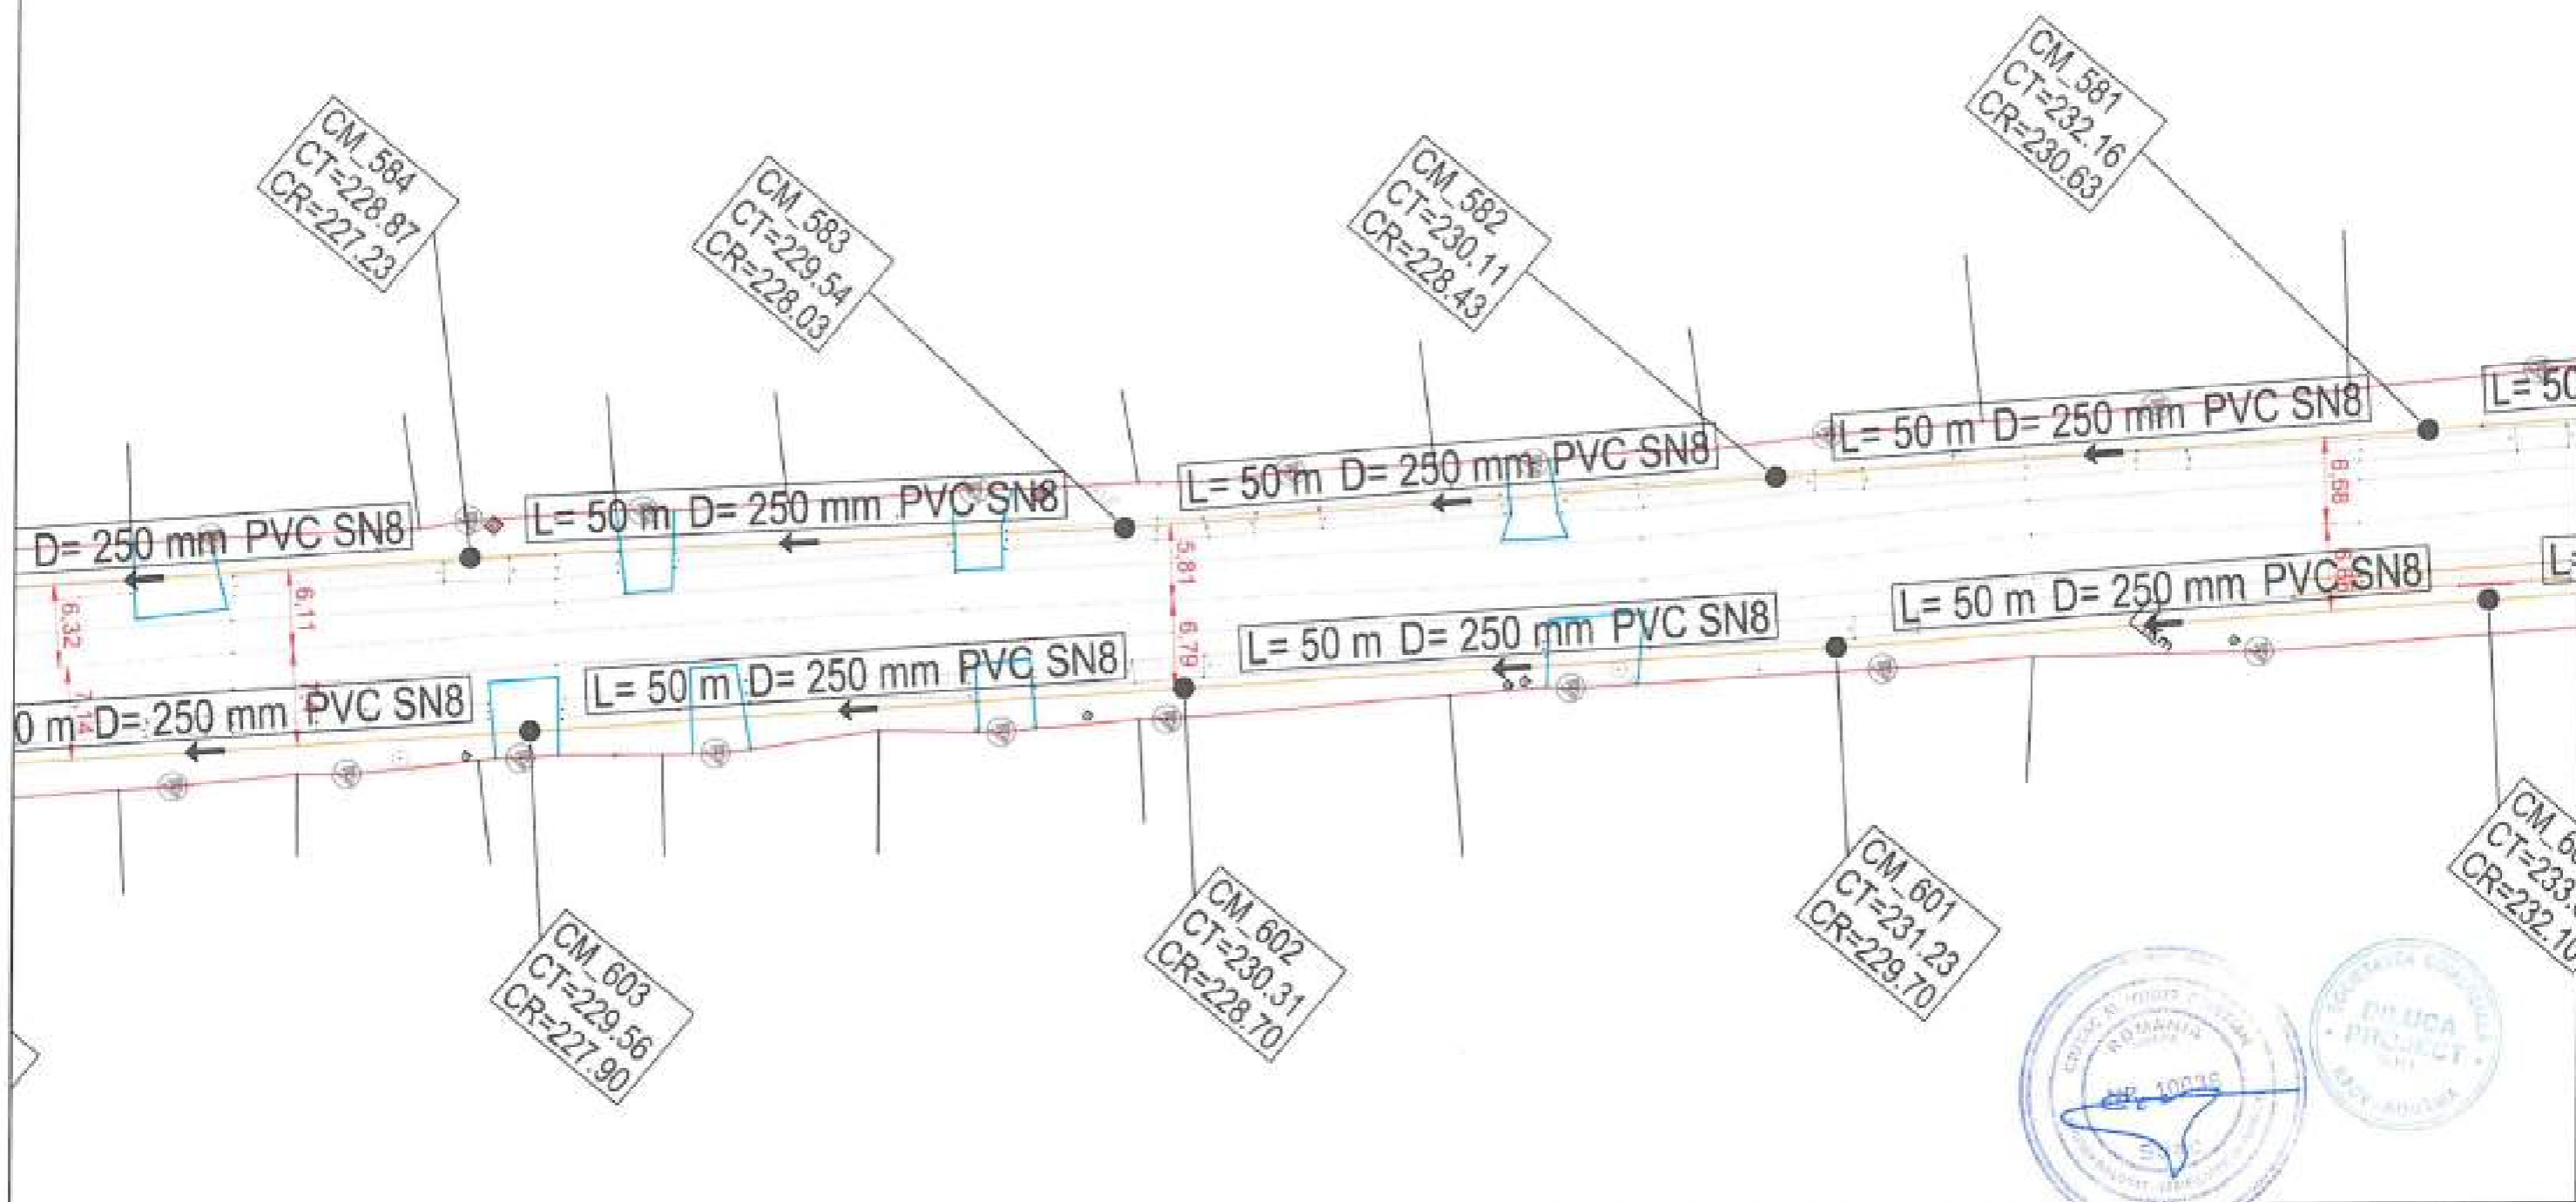

LEGENDA EXECUTAT:

- CANALIZARE REGULARE —
- CAMIN DE VIZITARE ● CV
- CAMIN VANE ■ CV
- CAMIN VANE SI AERISIRE ■ CVA
- CAMIN VANE SI GOLIRE ■ CVG

LEGENDA REST DE EXECUTAT:

- CANALIZARE REFULARE —
- CAMIN DE VIZITARE ● CM
- STATIE DE POMPARE APA UZATA ● SPU
- CAMIN VANE ■ CV
- CAMIN VANE SI AERISIRE ■ CVA
- CAMIN VANE SI GOLIRE ■ CVG

Beneficiar:
COMUNA ION CREANGA

Nr. Contract: 1825 / 05.03.2019
Proiect : Extindere alimentare cu apa si extindere retea de canalizare in comuna Ion Creanga, judetul Neamt - Rest de executat

Proiectant:
DILUCA PROJECT SRL

Desenat:	Ing. Marian Balasa	Data:	02.2023
Proiectat:	Ing. Bogdan Cobzariu	Scara:	1:500
Sef proiect:	Ing. Mihai Luca		
Aprobat:	Ing. Mihai Luca		


Denumire desen :
Plan de situatie
DJ207C_06
Retea de canalizare

Forma proiect:
P.T. + D.D.E.

Planşa Nr.:
PS-C-67/02



DJ207C-06

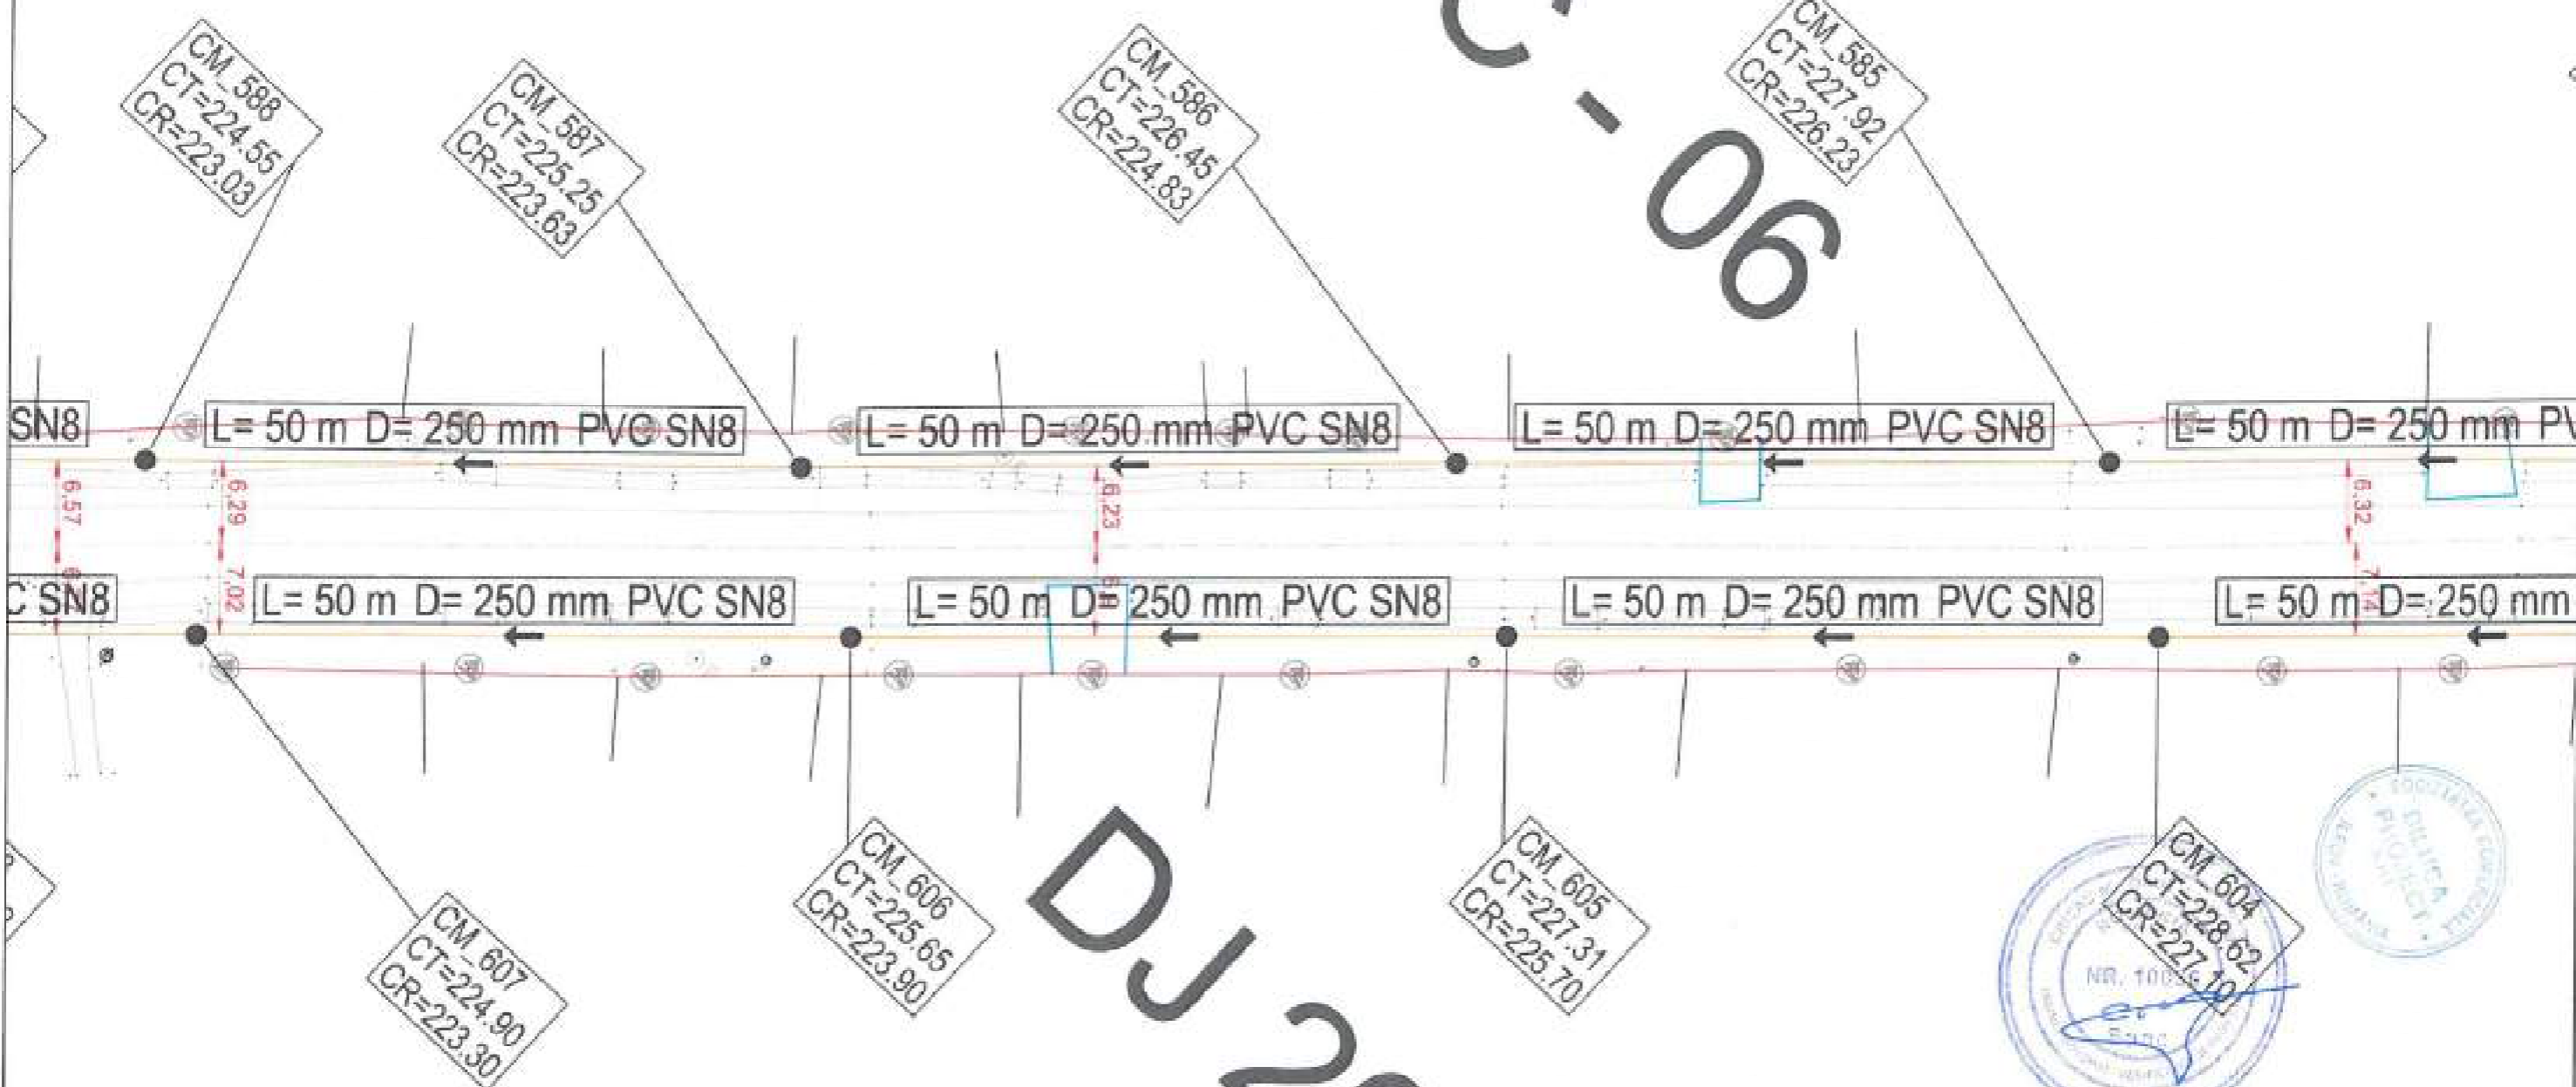

LEGENDA EXECUTAT:

CANALIZARE	
REFILARE	
CAMIN DE VIZITARE	
CAMIN VANE	
CAMIN VANE SI AERISIRE	
CAMIN VANE SI GOLIRE	

LEGENDA REST DE EXECUTAT:

CANALIZARE	
REFILARE	
CAMIN DE VIZITARE	
STATIE DE POMPARE APA UZATA	
CAMIN VANE	
CAMIN VANE SI AERISIRE	
CAMIN VANE SI GOLIRE	

Beneficiar:
COMUNA ION CREANGA



Nr. Contract: 1845/405-DT/2019
Proiect : Extindere alimentare cu apa si extindere retea de canalizare in comuna Ion Creanga, judetul Neamt - Rest de executat.

Proiectant:
DILUCA PROJECT SRL

Desenat:	Ing. Marian Balasa		Data:	02.2023
Proiectat:	Ing. Bogdan Cobzariu		Scara:	1:500
Sef proiect:	Ing. Mihai Luca			
Aprobat:	Ing. Mihai Luca			

Denumire desen:	Plan de situatie DJ207C_06 Retea de canalizare	Faza proiect: P.T. + D.D.E.
		Planşa Nr.: PS-C-57-03



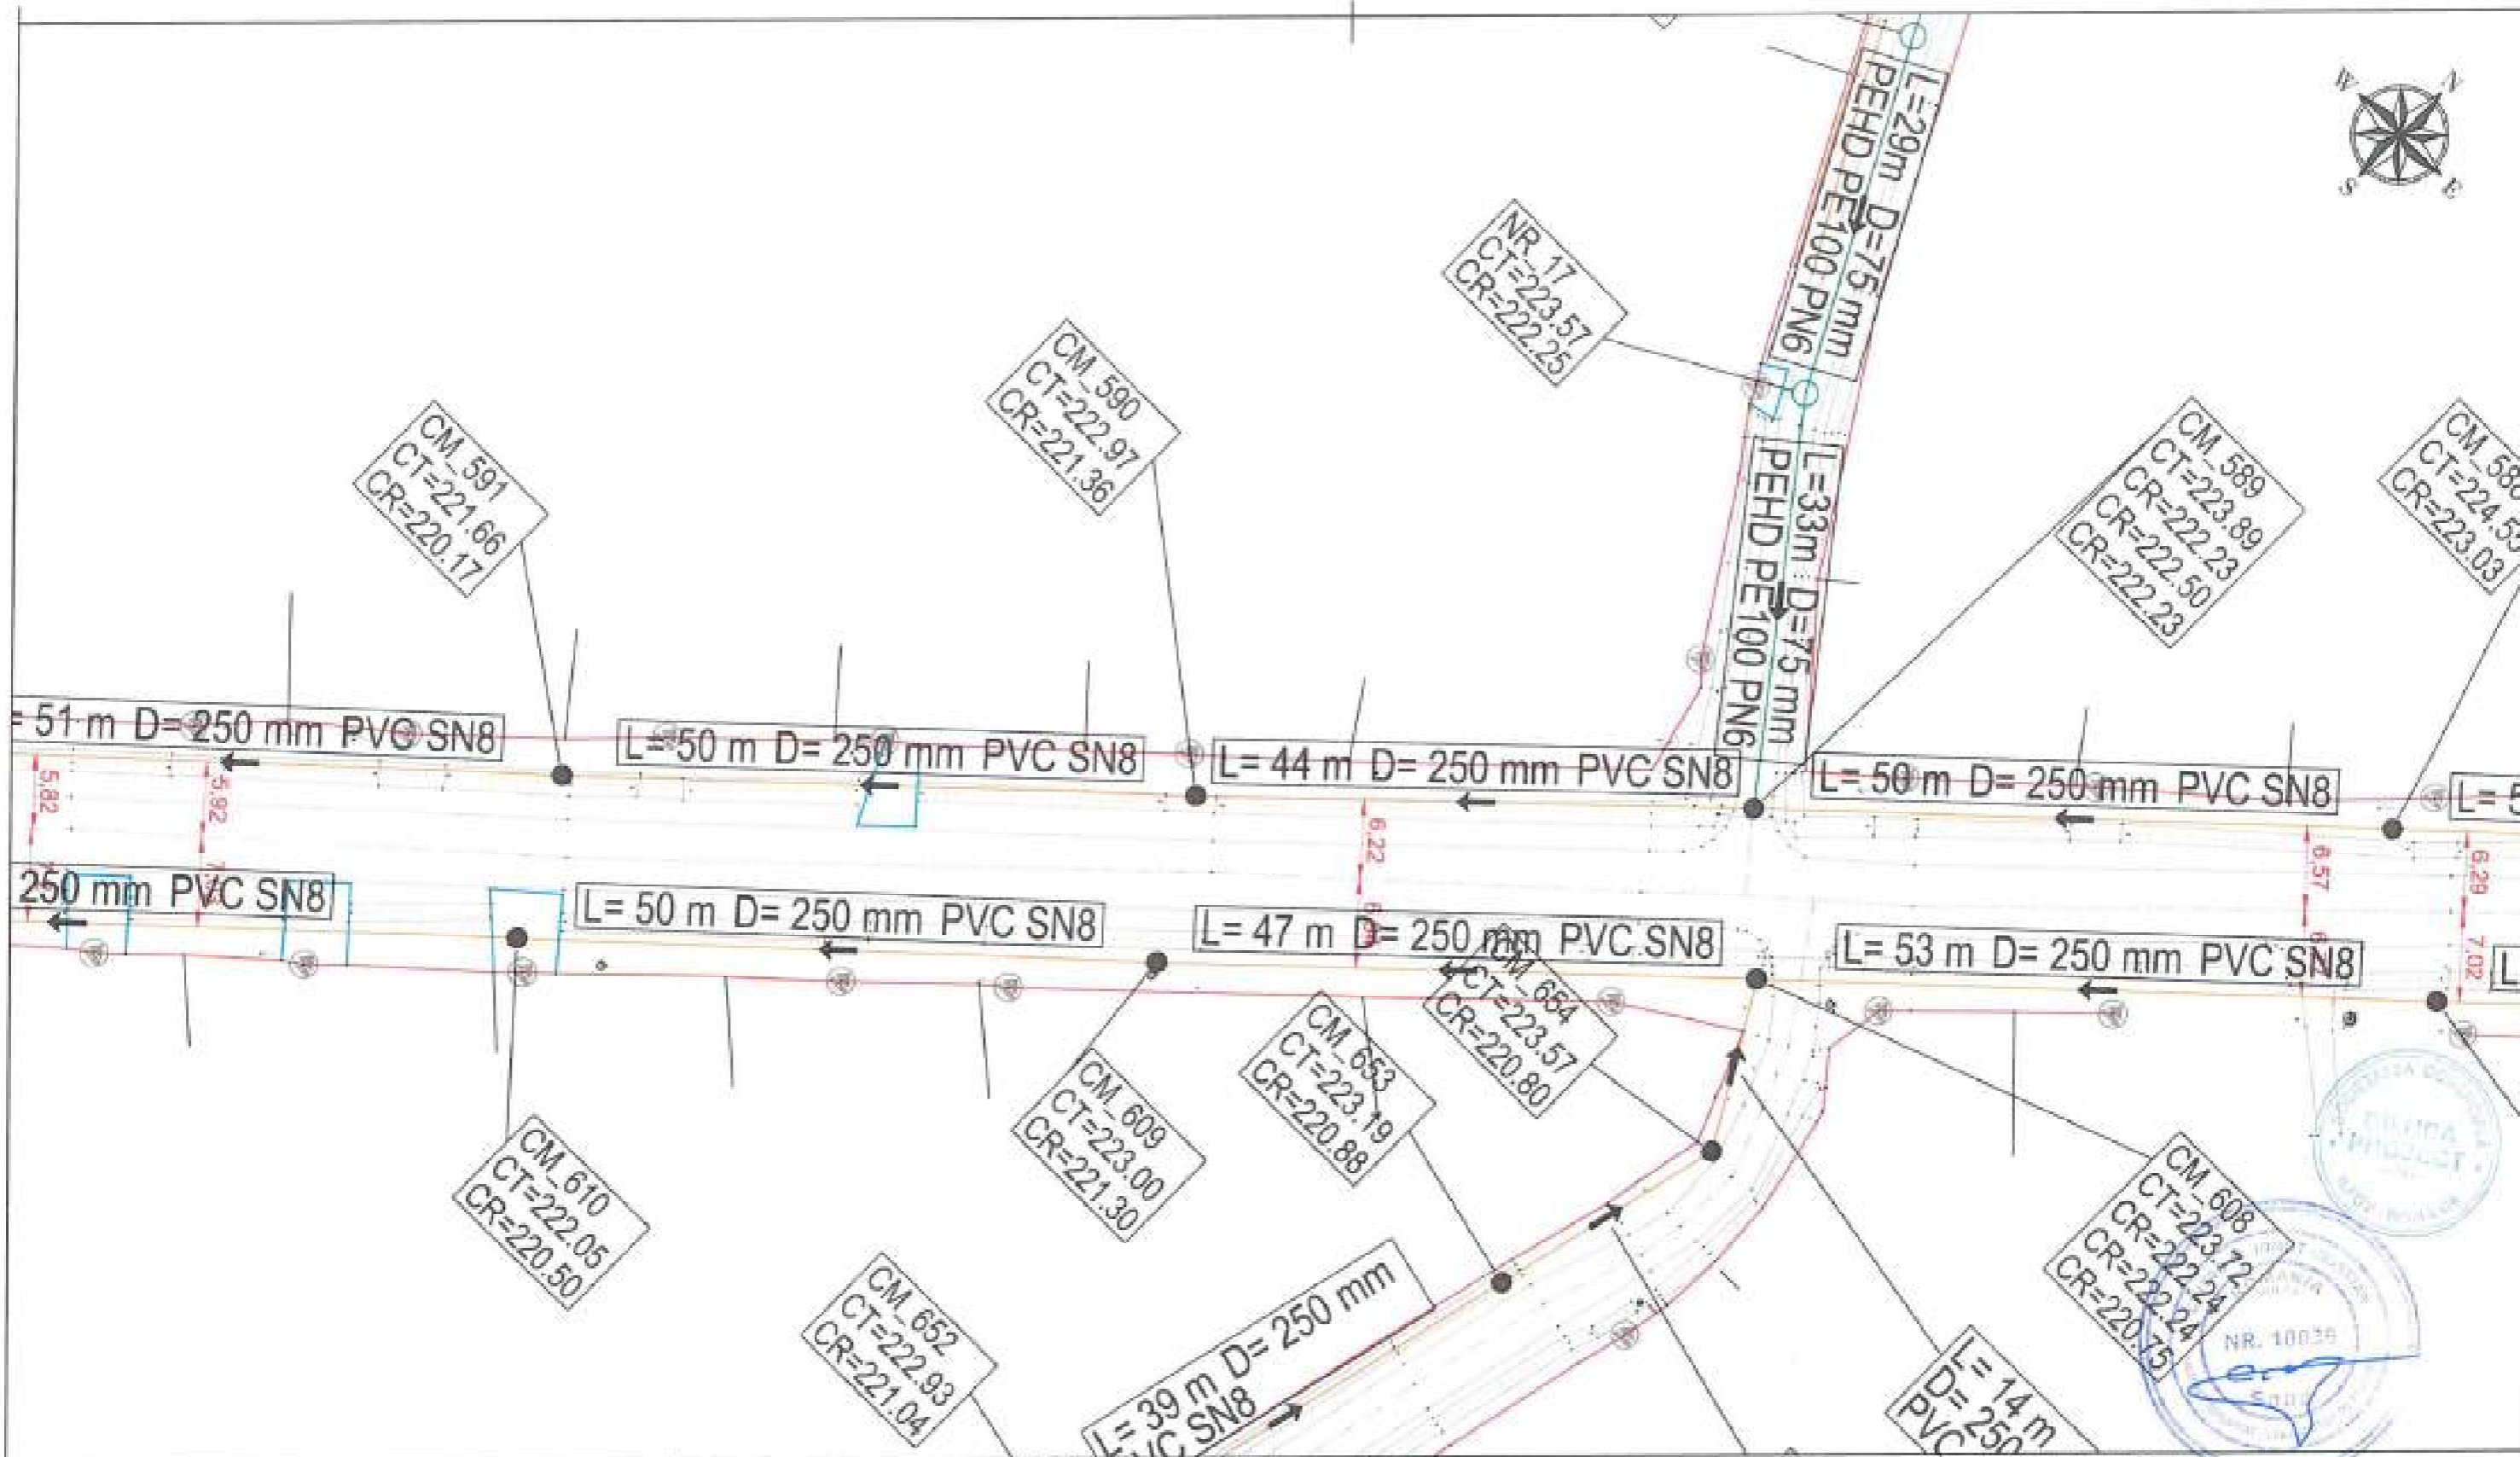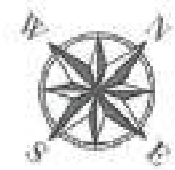

LEGENDA EXECUTAT:

- CANALIZARE —
- REFULARE —
- CAMIN DE VIZITARE ● CV
- CAMIN VANE ■ CV
- CAMIN VANE SI AERISIRE ■ CVA
- CAMIN VANE SI GOLIRE ■ CVO

LEGENDA REST DE EXECUTAT:


- CANALIZARE —
- REFULARE —
- CAMIN DE VIZITARE ● CV
- STATIE DE POMPARE APA UZATA ● SPAU
- CAMIN VANE ■ CV
- CAMIN VANE SI AERISIRE ■ CVA
- CAMIN VANE SI GOLIRE ■ CVO

Beneficiar:
COMUNA ION CREANGA

Nr. Contract: 1875 / 05.03.2019
Proiect : Extindere alimentare cu apa si extindere retea de canalizare in comuna Ion Creanga, judetul Neamt - Rest de executat

Proiectant:
DILUCA PROJECT SRL

Desenat:	Ing. Marian Balasa	Data:	02.2021	Denumire desen:	Plan de situatie	Faza proiect:	P.T. + D.D.E.
Proiectat:	Ing. Bogdan Cobzariu	Scara:	1:500		DJ207C_06	Planşa Nr.:	PS-C-57-04
Sef proiect:	Ing. Mihai Luca				Retea de canalizare		
Aprobat:	Ing. Mihai Luca						

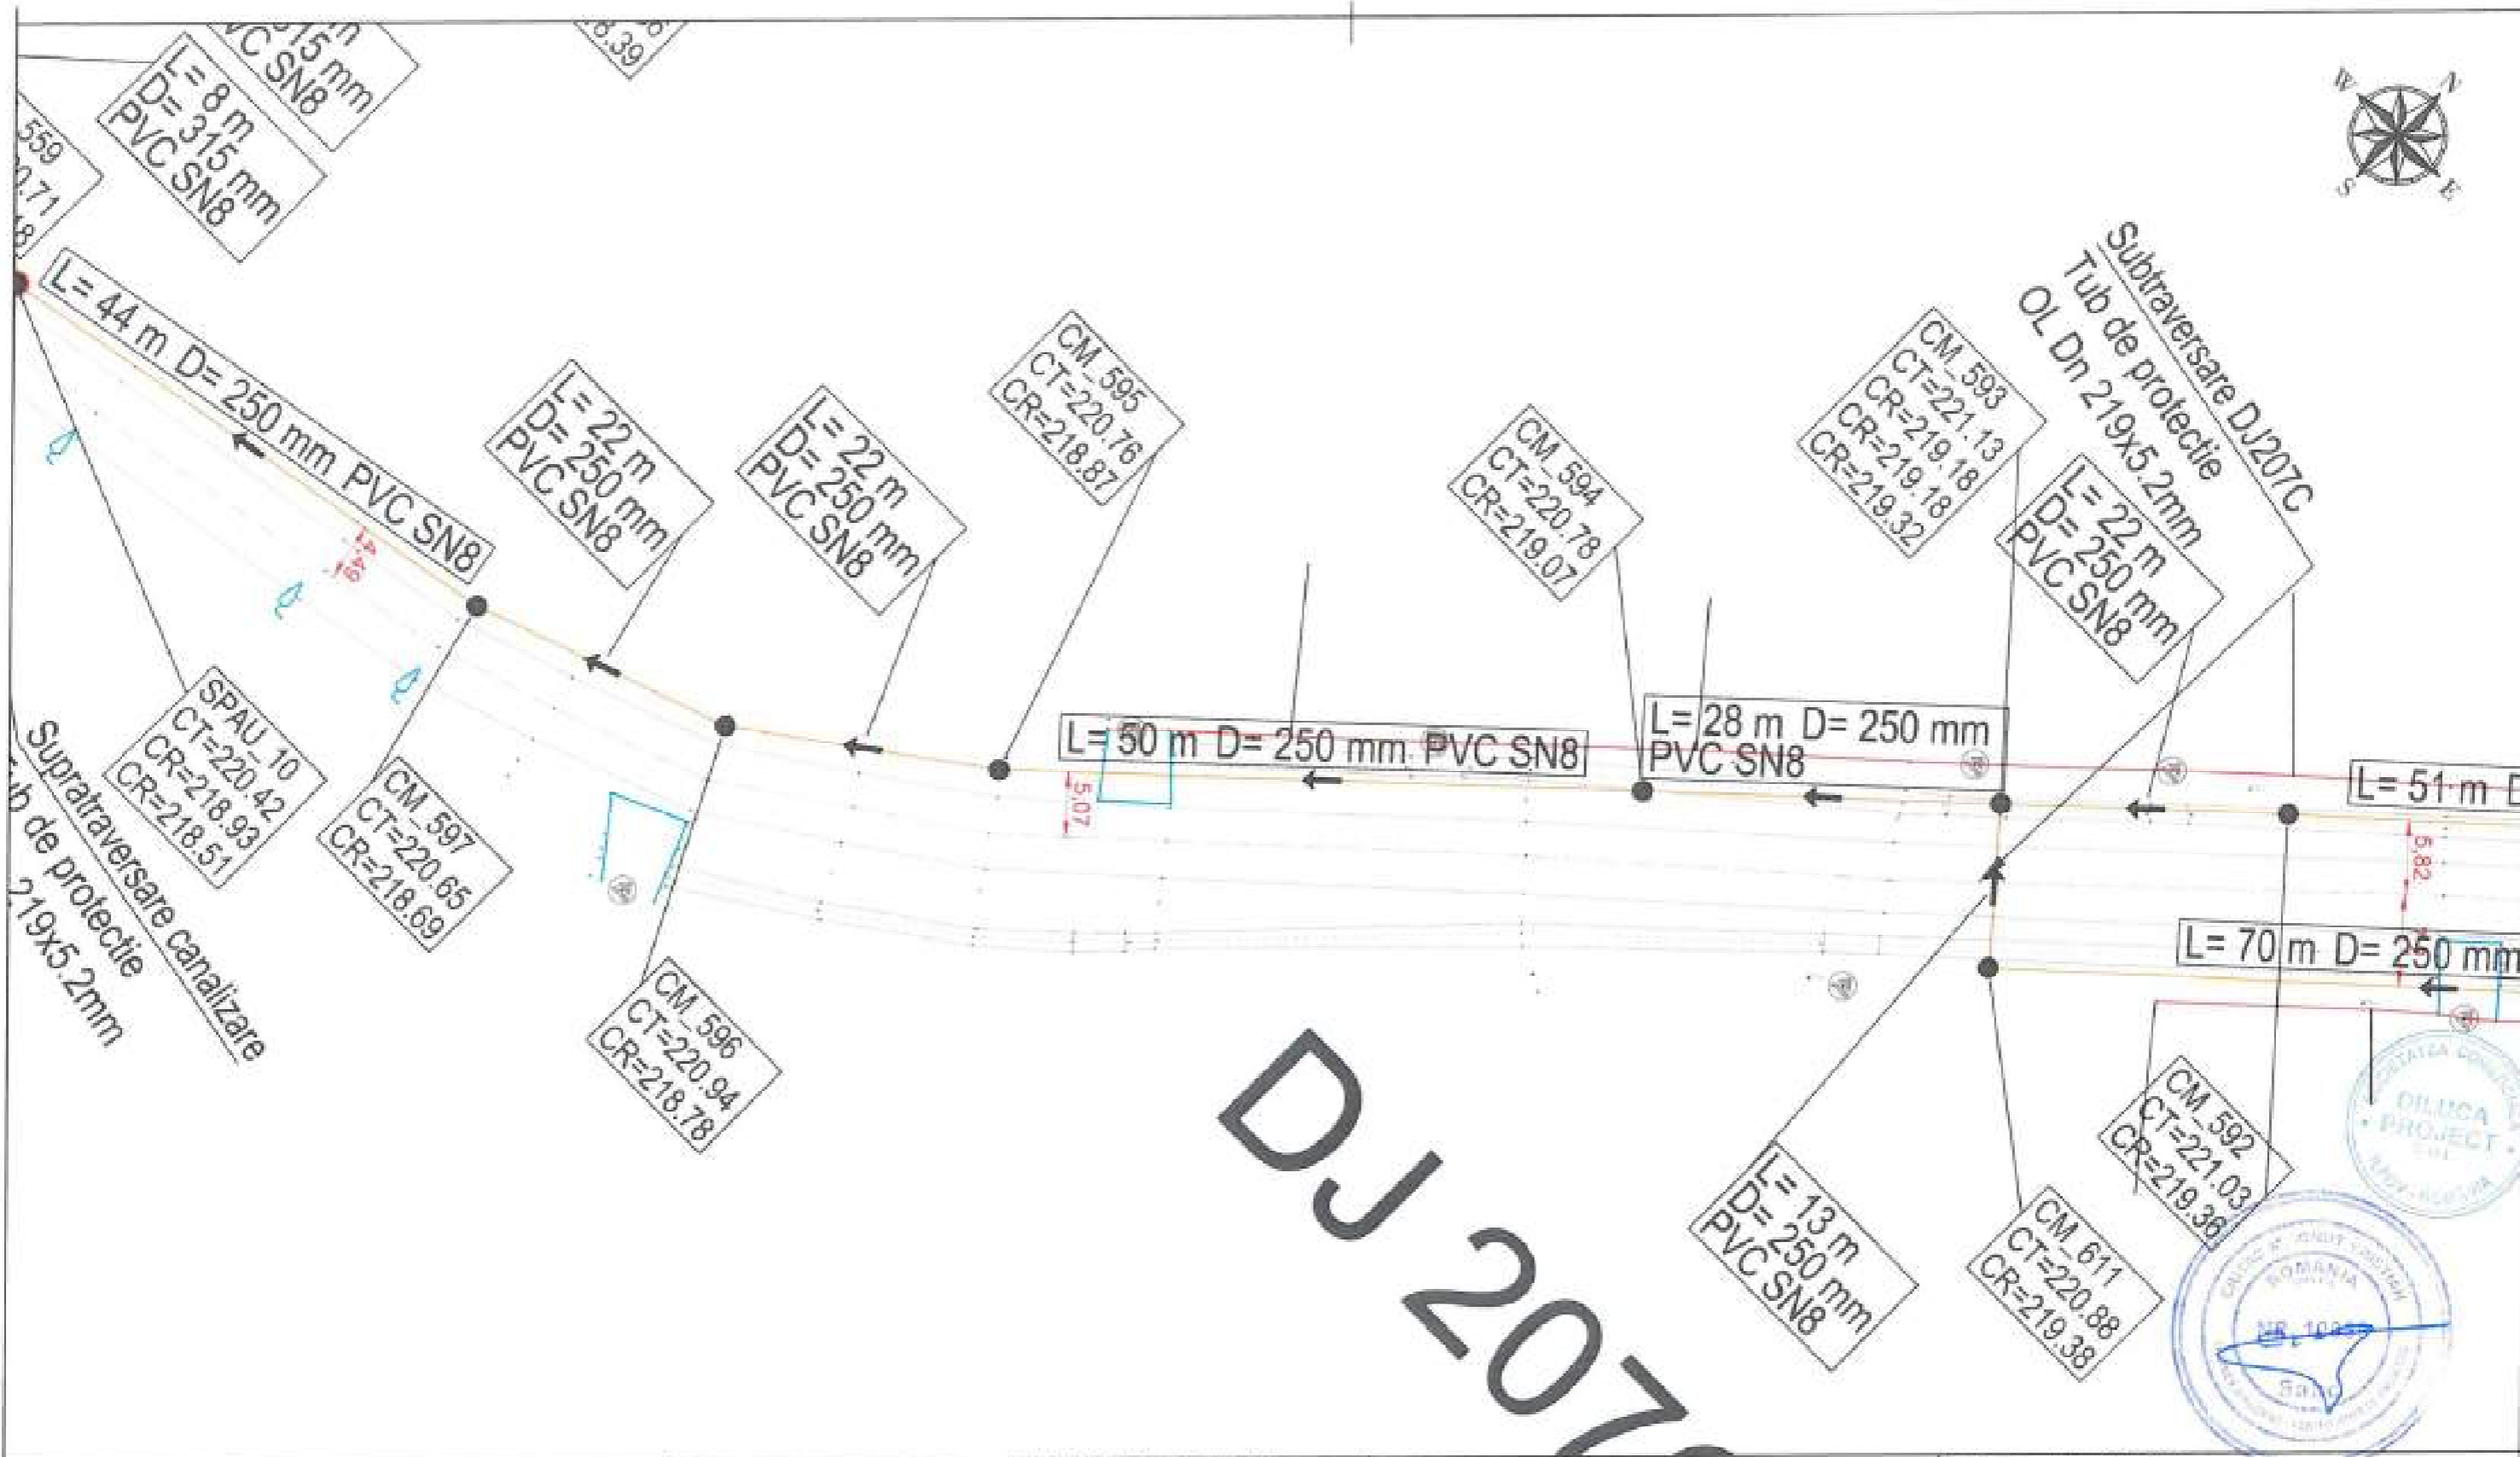

DJ 207C



LEGENDA EXECUTAT:

CANALIZARE	—
REPULARE	—
CAMIN DE VIZITARE	● cv
CAMIN VANE	■ cv
CAMIN VANE SI AERISIRE	■ cva
CAMIN VANE SI GOLIRE	■ cvg

LEGENDA REST DE EXECUTAT:


CANALIZARE	—
REPULARE	—
CAMIN DE VIZITARE	● cm
STATIE DE POMPARE APA UZATA	● cpw
CAMIN VANE	■ cv
CAMIN VANE SI AERISIRE	■ cva
CAMIN VANE SI GOLIRE	■ cvg

Beneficiar:
COMUNA ION CREANGA


Nr. Contract: 1875 / 05.03.2019
Proiect : Extindere alimentare cu apa si extindere retea de canalizare in comuna Ion Creanga, judetul Neamt - Rest de executat

Proiectant:
DILUCA PROJECT SRL

Desenat:	Ing. Marian Balasa	Data:	02.2023	Denumire desen : Plan de situatie DJ207C_06 Retea de canalizare	Faza proiect: P.T. + D.D.E.
Proiectat:	Ing. Bogdan Cobzariu	Scara:	1:500		
Sel proiect:	Ing. Mihai Luca			Planşa Nr.: PS-C-57-05	
Aprobat:	Ing. Mihai Luca				

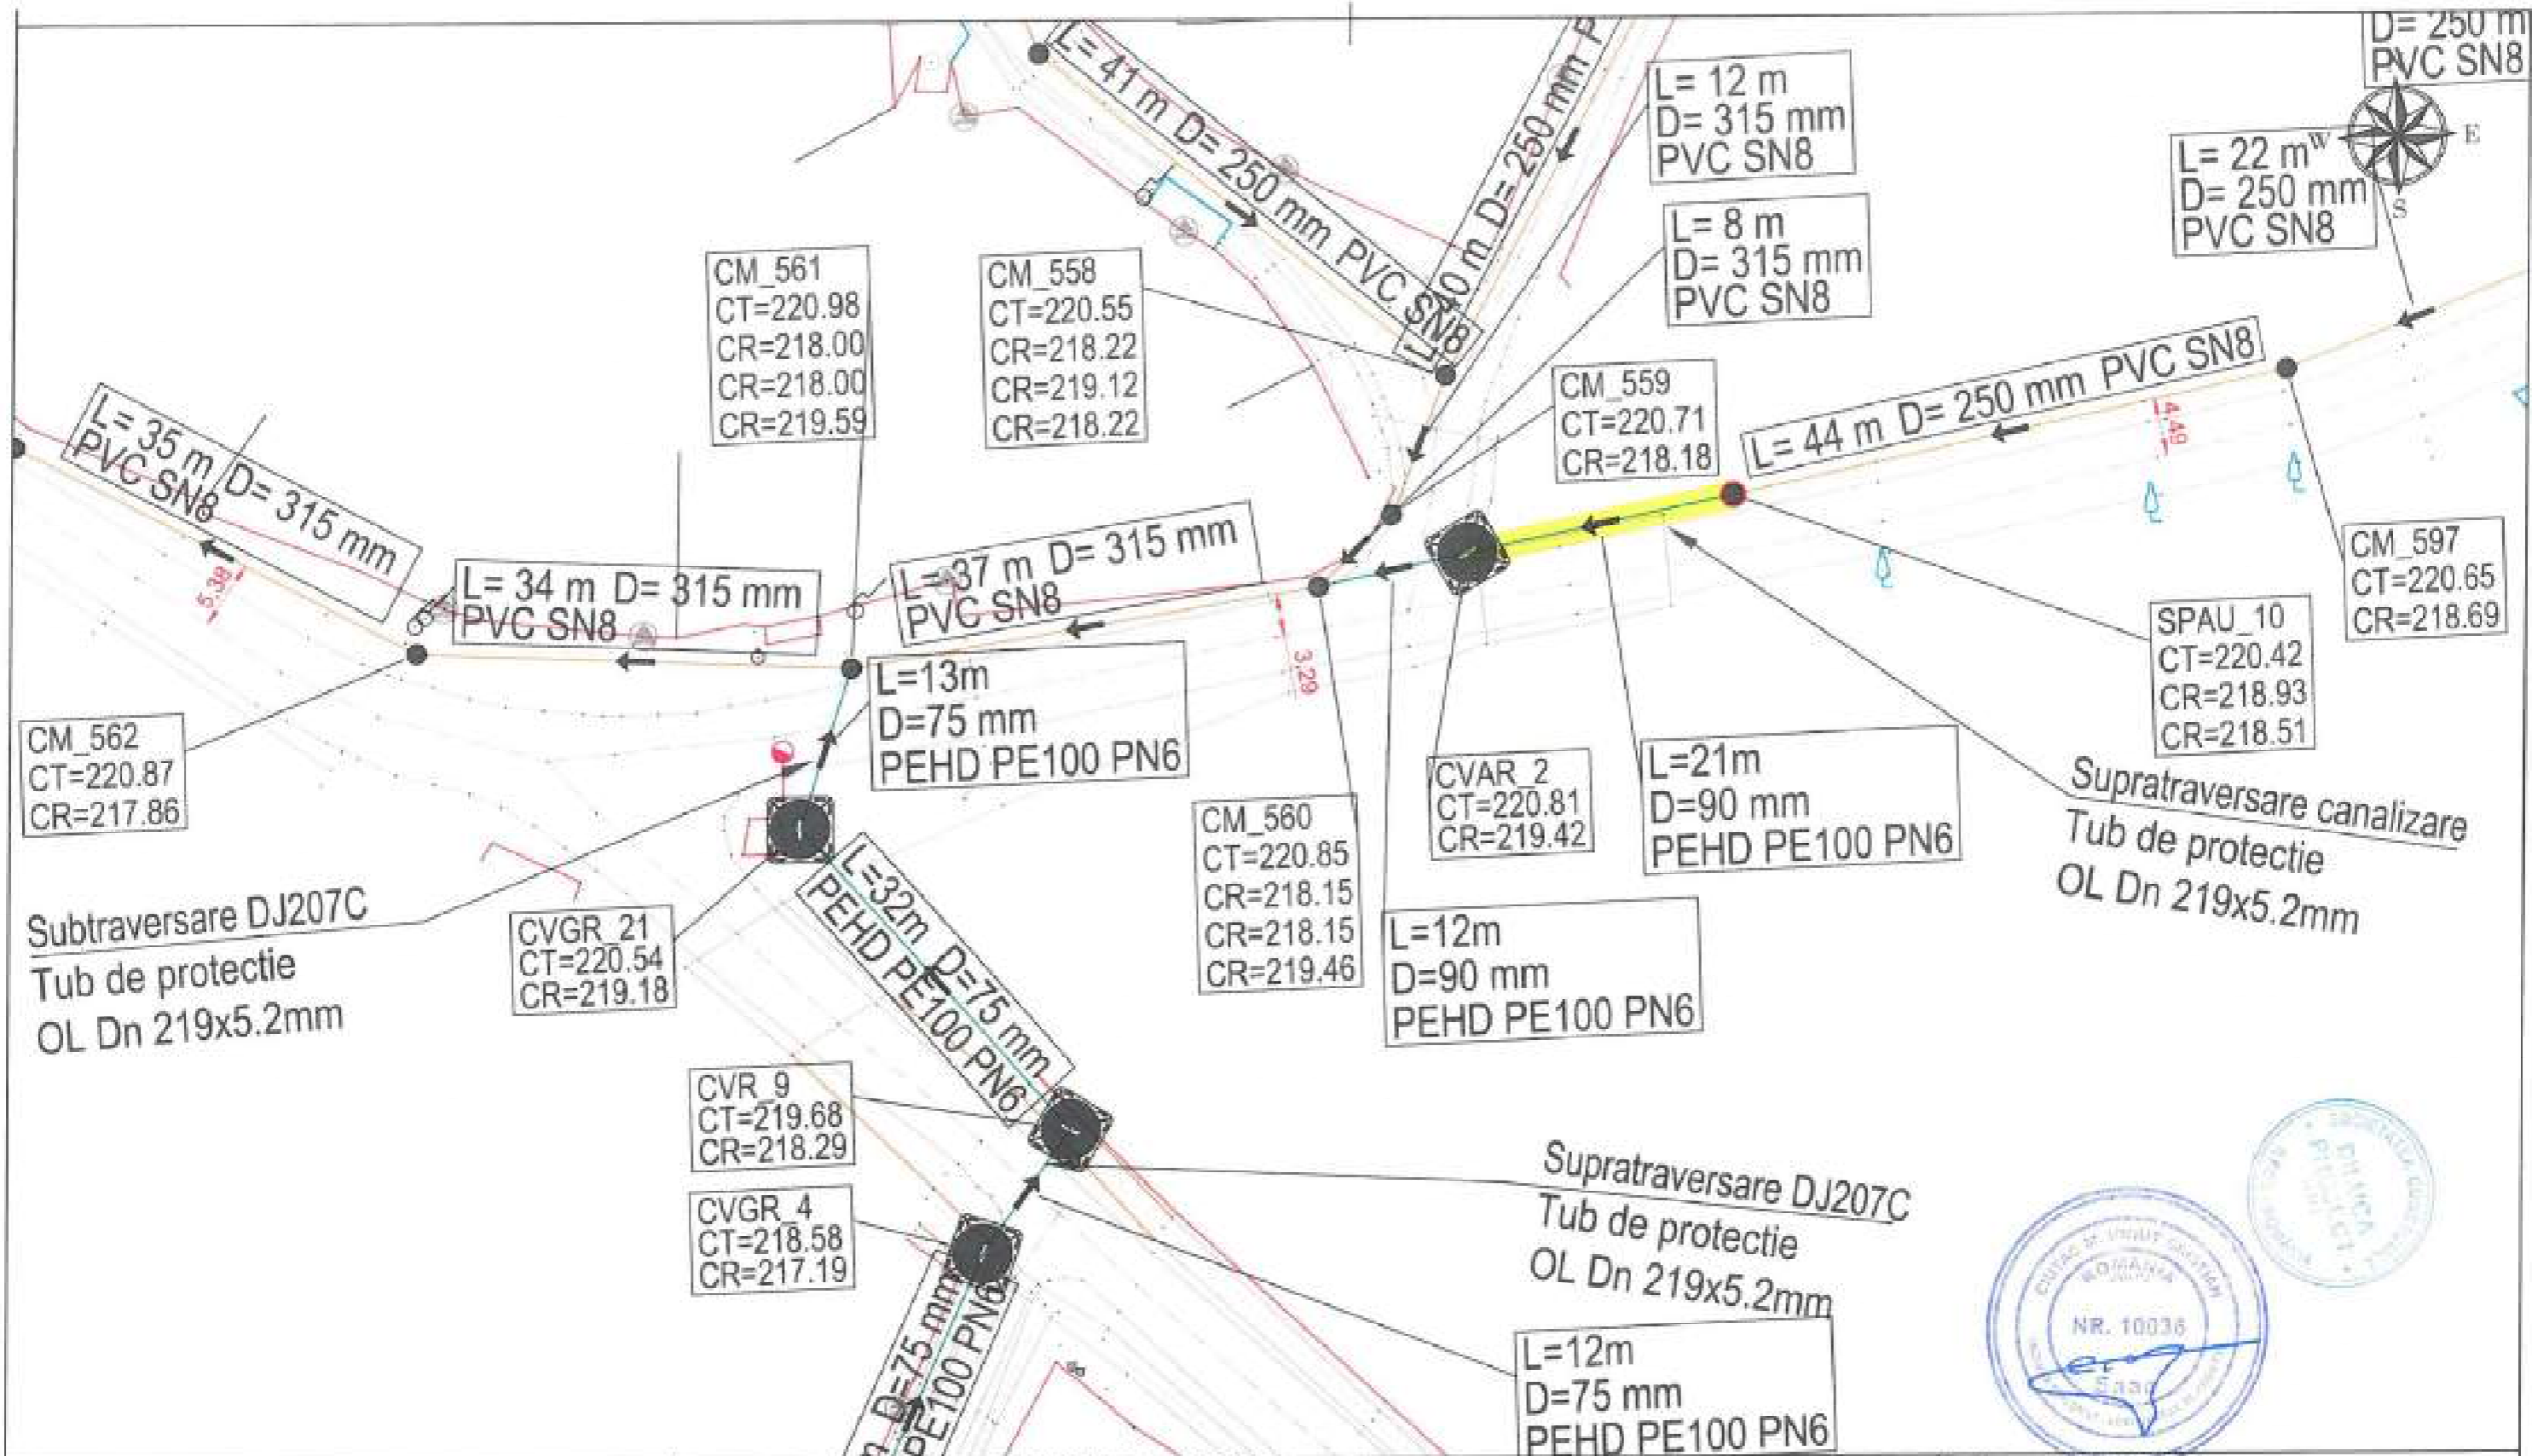

LEGENDA EXECUTAT: CANALIZARE: REFULARE: CAMIN DE VIZITARE: CV CAMIN VANE: CV CAMIN VANE SI AERISIRE: CVA CAMIN VANE SI GOLIRE: CVG		LEGENDA REST DE EXECUTAT: CANALIZARE: REFULARE: CAMIN DE VIZITARE: CV STATIE DE POMPARE APA UZATA: SPAU CAMIN VANE: CV CAMIN VANE SI AERISIRE: CVA CAMIN VANE SI GOLIRE: CVG		Beneficiar: COMUNA ION CREANGA		Nr. Contract: 1875703/03.2019 Proiect : Extindere alimentare cu apa si extindere retea de canalizare in comuna Ion Creanga, judetul Neamt - Rest de executat	
				DILUCA PROJECT SRL			
Desenat: Ing. Marian Balasa		Data: 02.2023		Denumire desen:		Faza proiect: P.T. + D.D.E.	
Proiectat: Ing. Bogdan Cobzariu		Scara: 1:500		Plan de situatie DJ207C_05		Planşa Nr.: PS-C-56-06	
Sef proiect: Ing. Mihai Luca				Retea de canalizare			
Aprobat: Ing. Mihai Luca							

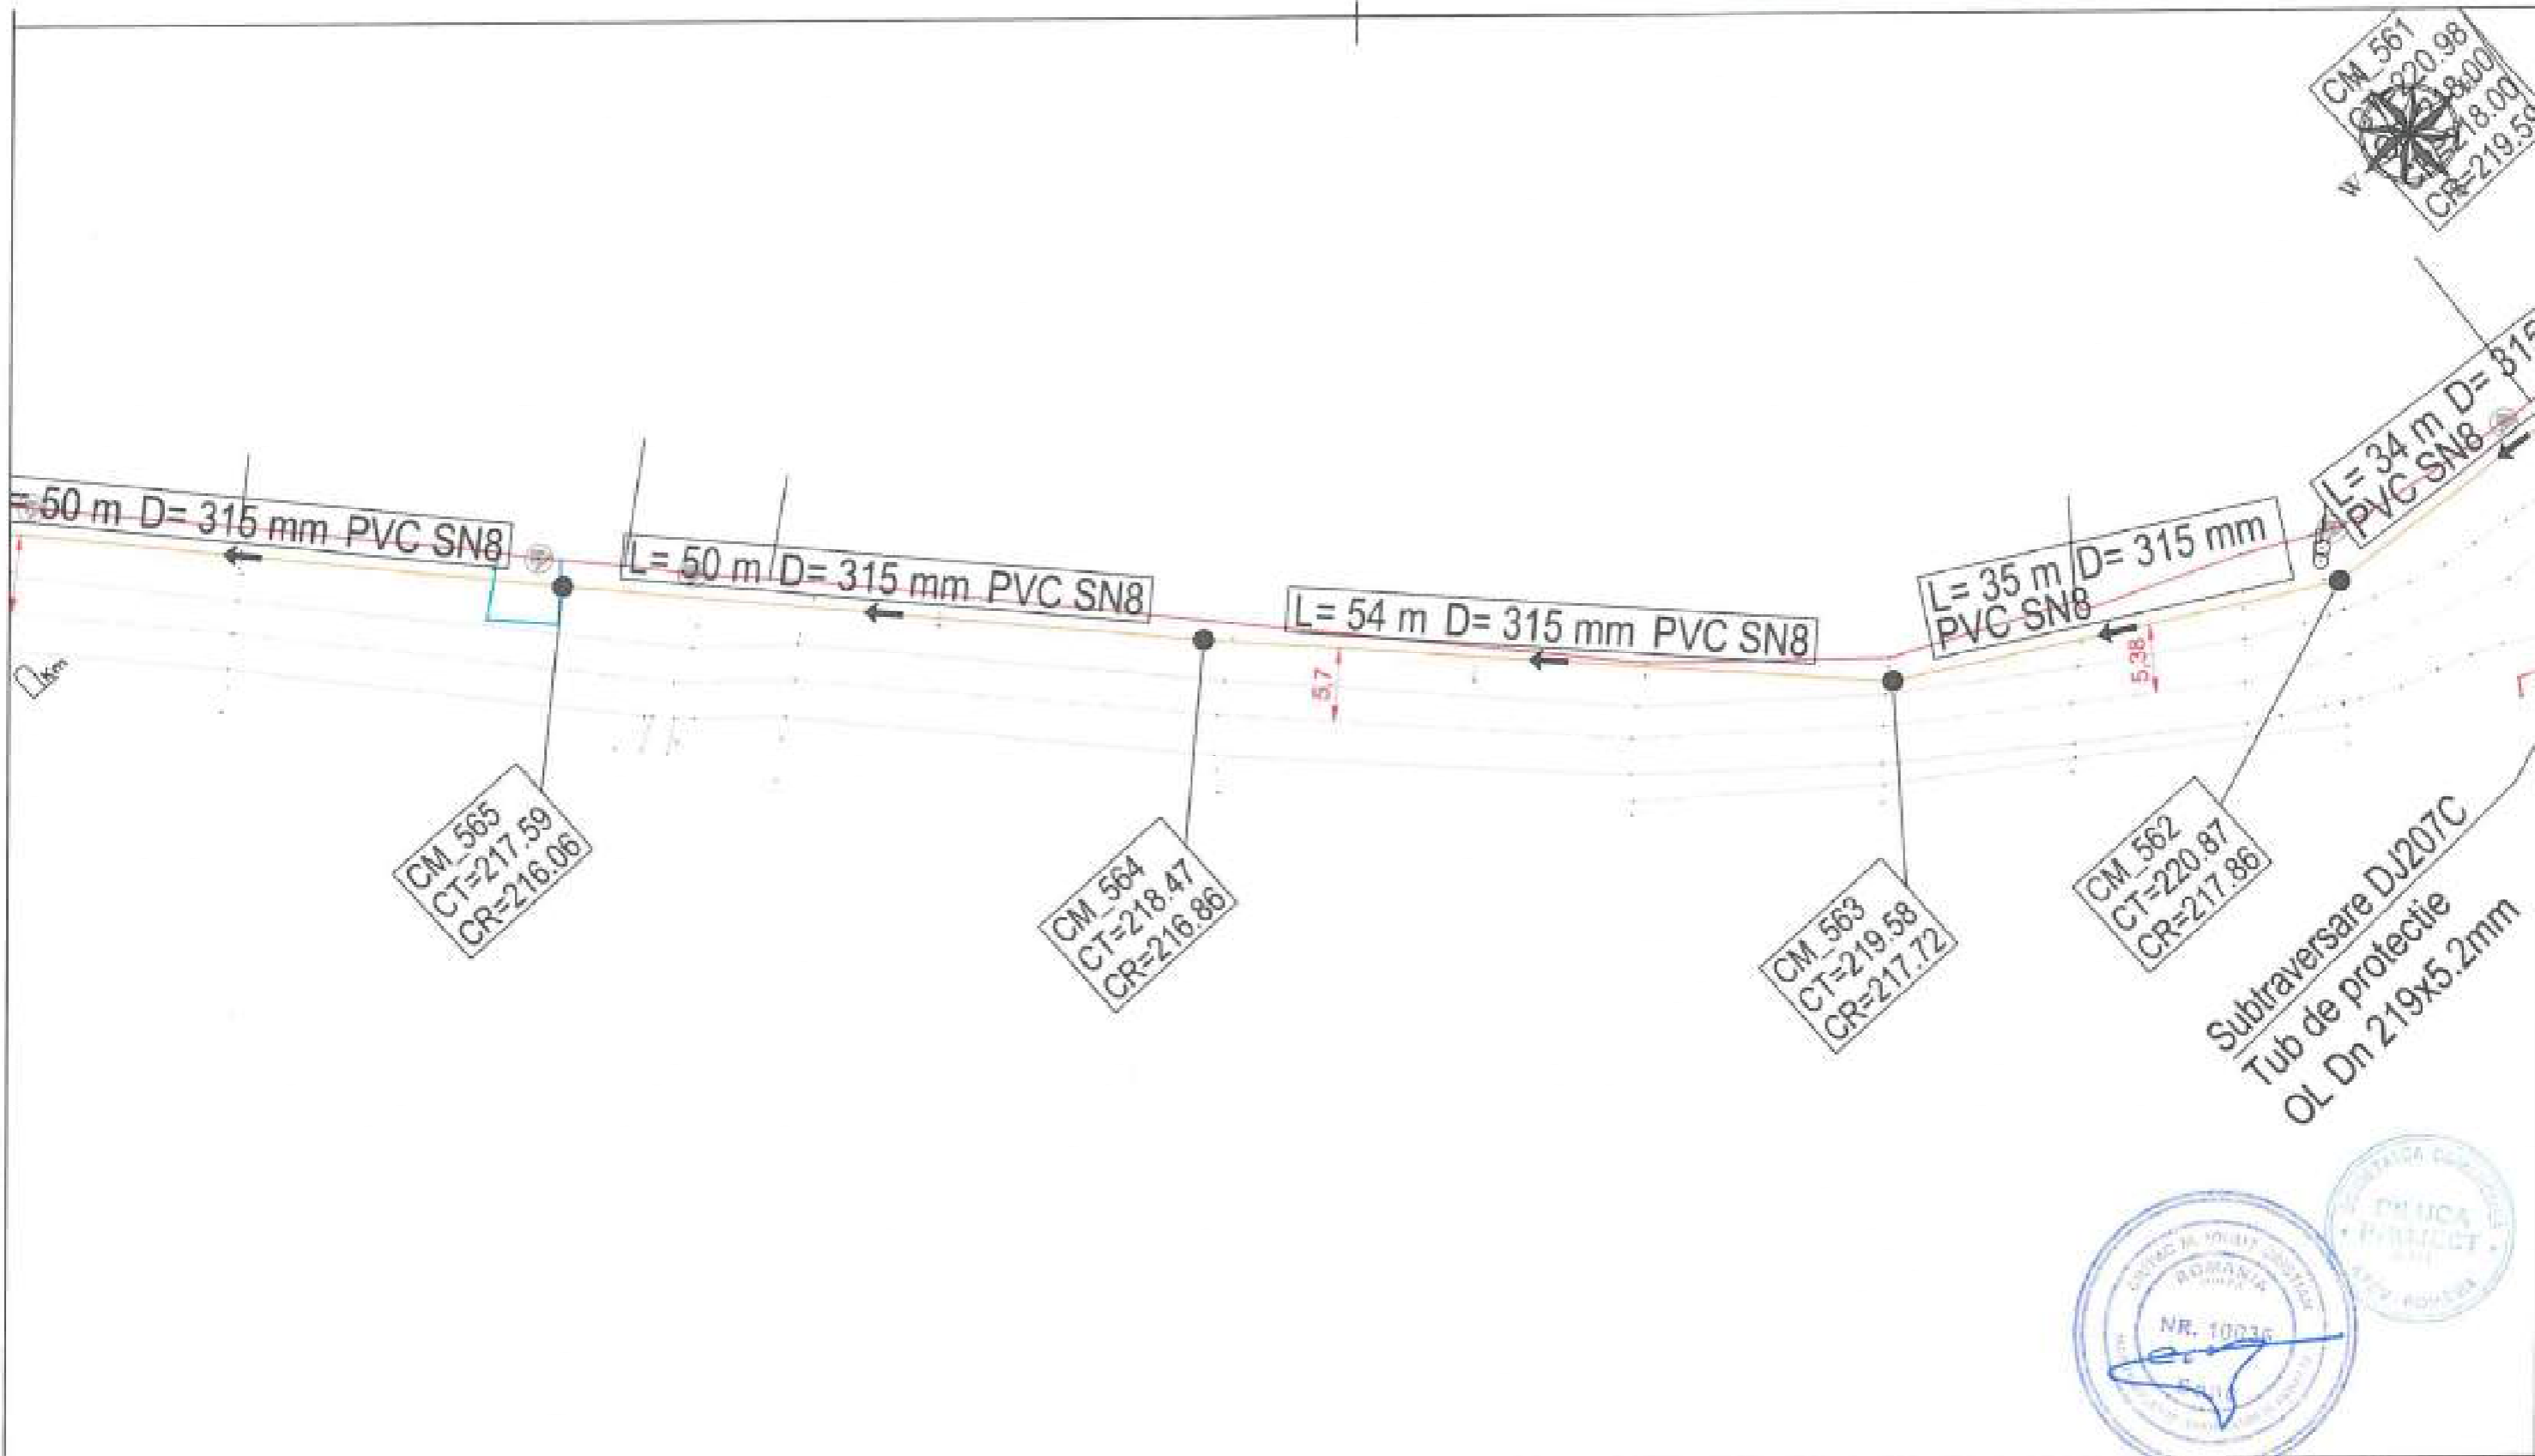

LEGENDA EXECUTAT:

CANALIZARE	—
REFULARE	—
CAMIN DE VIZITARE	● CV
CAMIN VANE	■ CV
CAMIN VANE SI AERISIRE	■ CVA
CAMIN VANE SI GOLIRE	■ CVG

LEGENDA REST DE EXECUTAT:

CANALIZARE	—
REFULARE	—
CAMIN DE VIZITARE	● CV
STATIE DE POMPARE APA UZATA	● SPA
CAMIN VANE	■ CV
CAMIN VANE SI AERISIRE	■ CVA
CAMIN VANE SI GOLIRE	■ CVG

Beneficiar:
COMUNA ION CREANGA


Nr. Contract: 1875 / 05.03.2019
Proiect : Extindere alimentare cu apa si extindere retea de canalizare in comuna Ion Creanga, judetul Neamt - Rest de executat

Proiectant:
DILUCA PROJECT SRL

Desenat:	Ing. Marian Balasa	Date:	02.2023
Proiectat:	Ing. Bogdan Cobzariu	Scara:	1:500
Ser proiect:	Ing. Mihai Luca		
Aprobat:	Ing. Mihai Luca		


Denumire desen :	Faza proiect:
Plan de situatie DJ207C_05 Retea de canalizare	P.T. + D.D.E.
	Plansa Nr.: PSC-58-07

207C

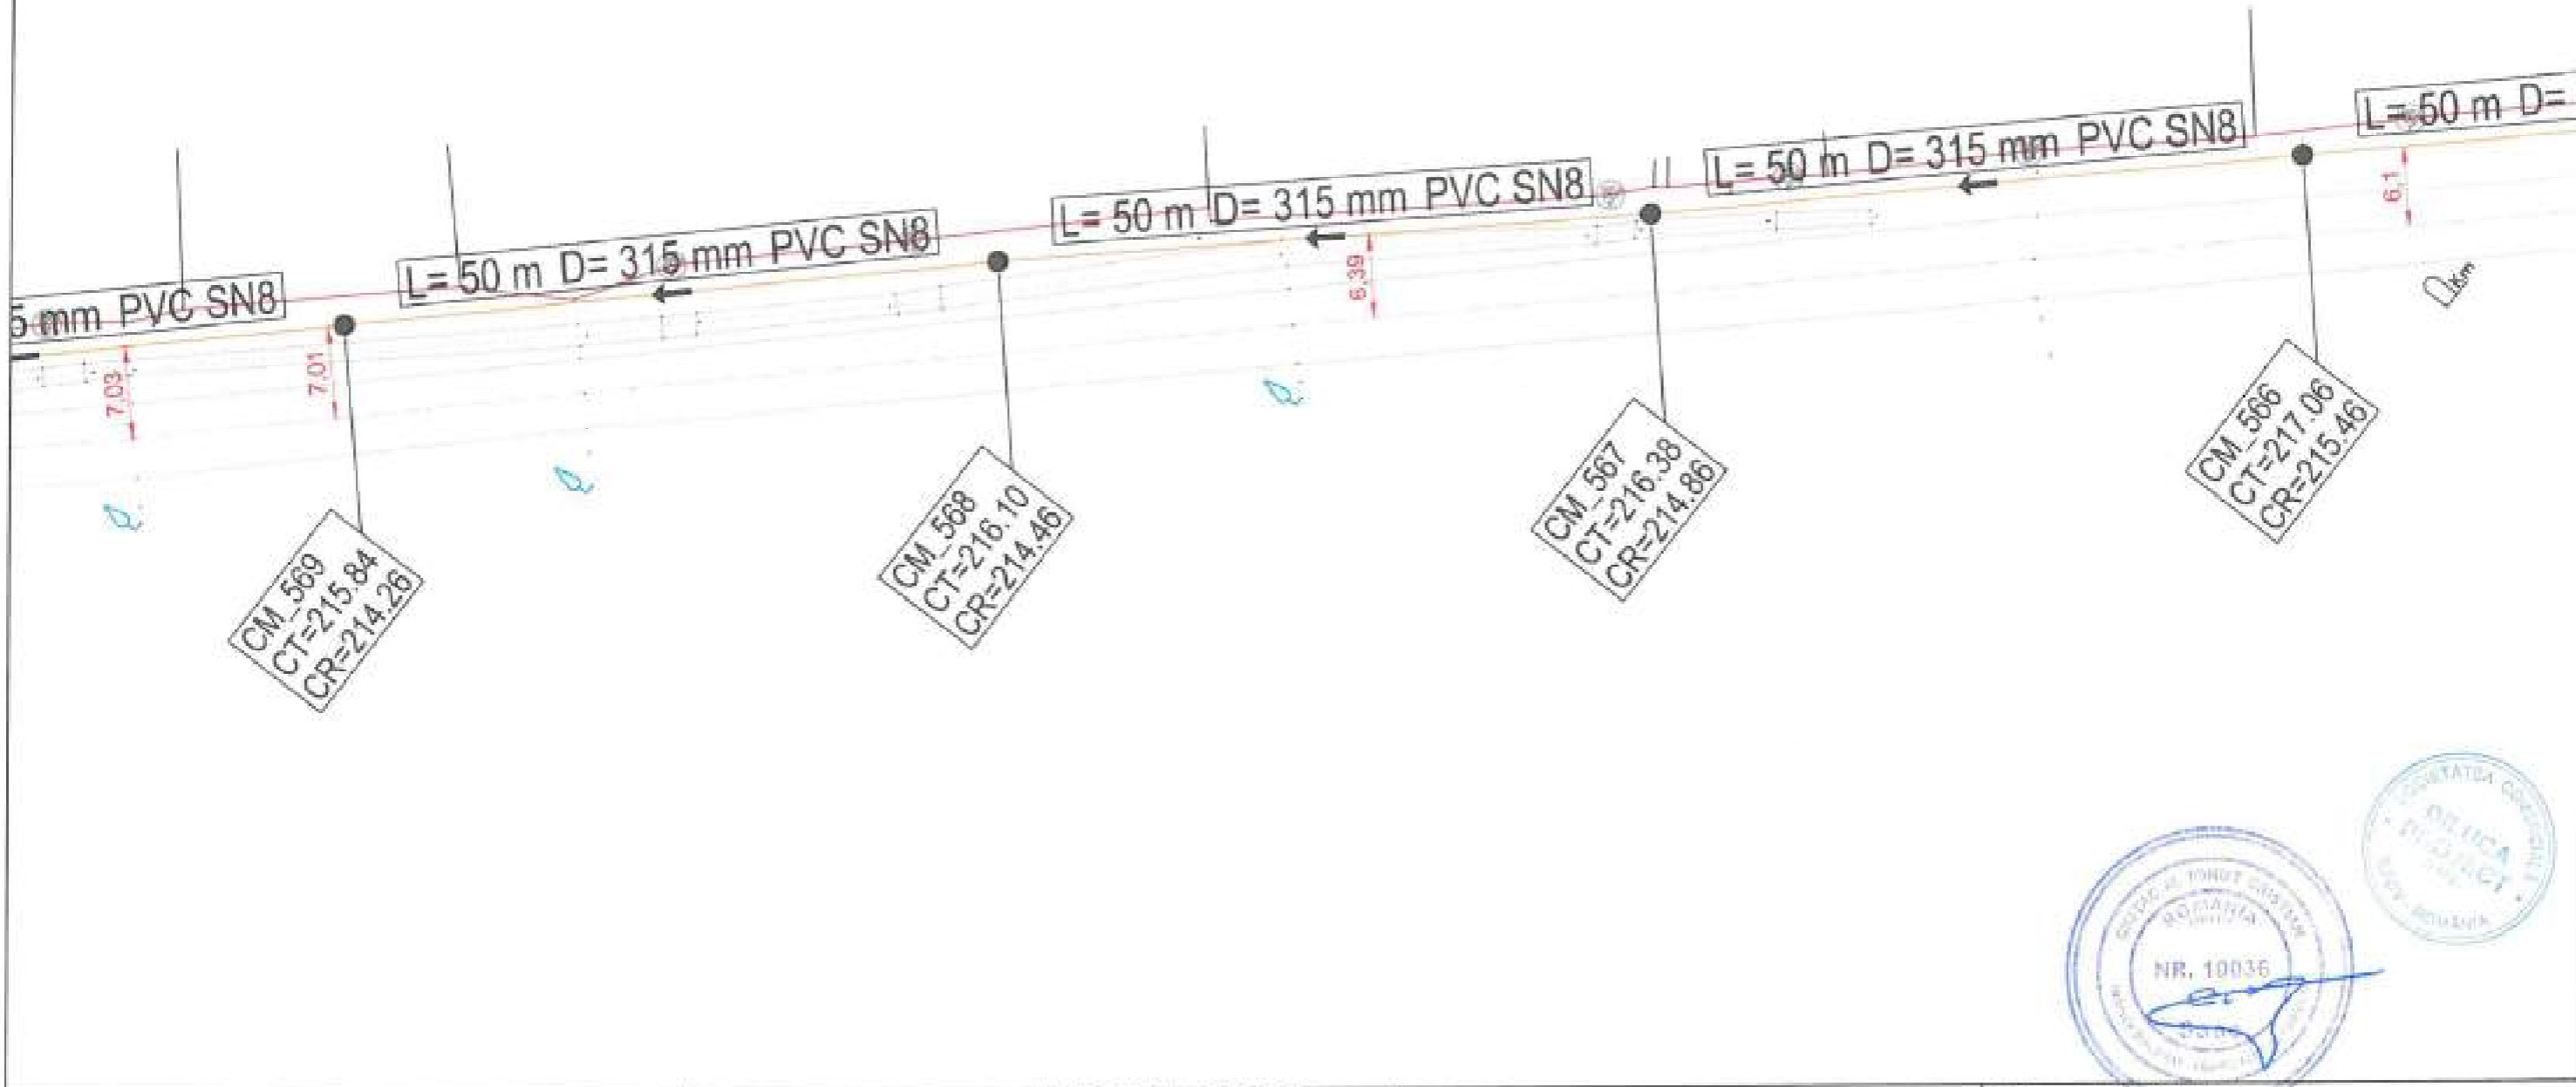

LEGENDA EXECUTAT: CANALIZARE REFULARE: ——— CAMIN DE VIZITARE: ● CM CAMIN VANE: ■ CV CAMIN VANE SI AERISIRE: ■ CVA CAMIN VANE SI GOLIRE: ■ CVO		LEGENDA REST DE EXECUTAT: CANALIZARE REFULARE: ——— CAMIN DE VIZITARE: ● CM STATA DE POMPARE APA UZATA: ● SPA CAMIN VANE: ■ CV CAMIN VANE SI AERISIRE: ■ CVA CAMIN VANE SI GOLIRE: ■ CVO		Beneficiar: COMUNA ION CREANGA		Nr. Contract: 1875705/03.2019 Proiect : Extindere alimentare cu apa si extindere retea de canalizare in comuna Ion Creanga, judetul Neamt - Rest de executat	
				DILUCA PROJECT SRL			
Desenat:		Ing. Marian Balasa		Data:		02.2023	
Proiectat:		Ing. Bogdan Cobzariu		Scara:		1:1000	
Sef proiect:		Ing. Mihai Luca		Denumire desen:		Plan de situatie DJ207C_05 Retea de canalizare	
Aprobat:		Ing. Mihai Luca		Faza proiect:		P.T. + D.D.E.	
						Planşa Nr.: PS-C-56-08	

DJ 207C

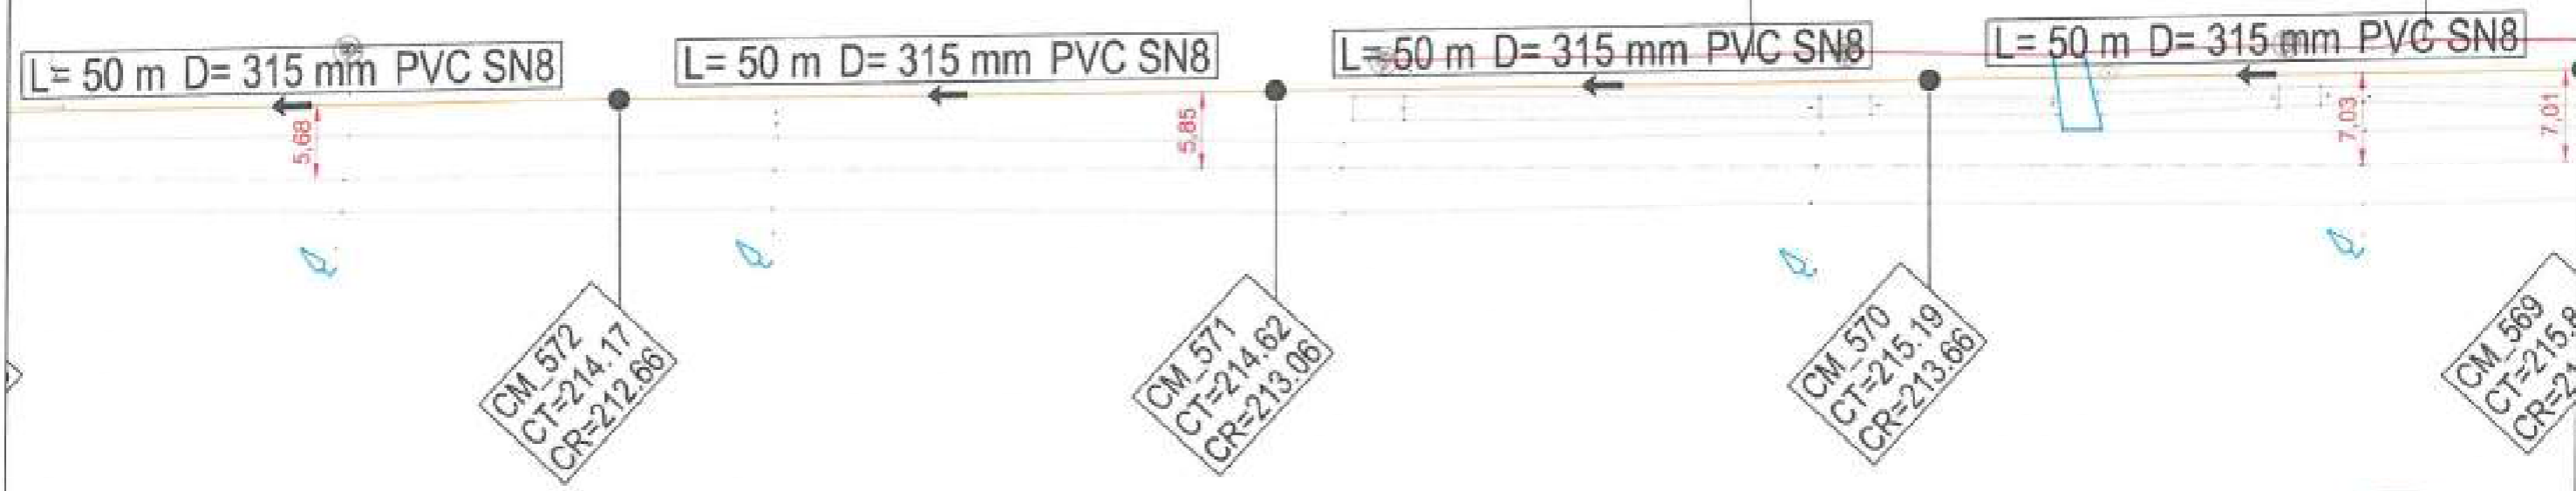

LEGENDA EXECUTAT:

CANALIZARE	—
REFULARE	—
CAMIN DE VIZITARE	CV
CAMIN VANE	CV
CAMIN VANE SI AERISIRE	CVA
CAMIN VANE SI GOLIRE	CVG

LEGENDA REST DE EXECUTAT:

CANALIZARE	—
REFULARE	—
CAMIN DE VIZITARE	CV
STATIE DE POMPARE APA UZATA	SPU
CAMIN VANE	CV
CAMIN VANE SI AERISIRE	CVA
CAMIN VANE SI GOLIRE	CVG

Beneficiar:

COMUNA ION CREANGA

Proiectant:


DILUCA PROJECT SRL

Desenat	Ing. Marian Balasa	Data	02.2023
Proiectat	Ing. Bogdan Cobzariu	Scara	1:500
Set proiect	Ing. Mihai Luca		
Aprobat	Ing. Mihai Luca		

Nr. Contract: 1875 / 05.03.2019

Proiect : Extindere alimentare cu apa si extindere retea de canalizare in comuna Ion Creanga, judetul Neami - Rest de executat

Forma proiect	P.T. + D.D.E.
Planşa Nr.:	PS-C-56-09

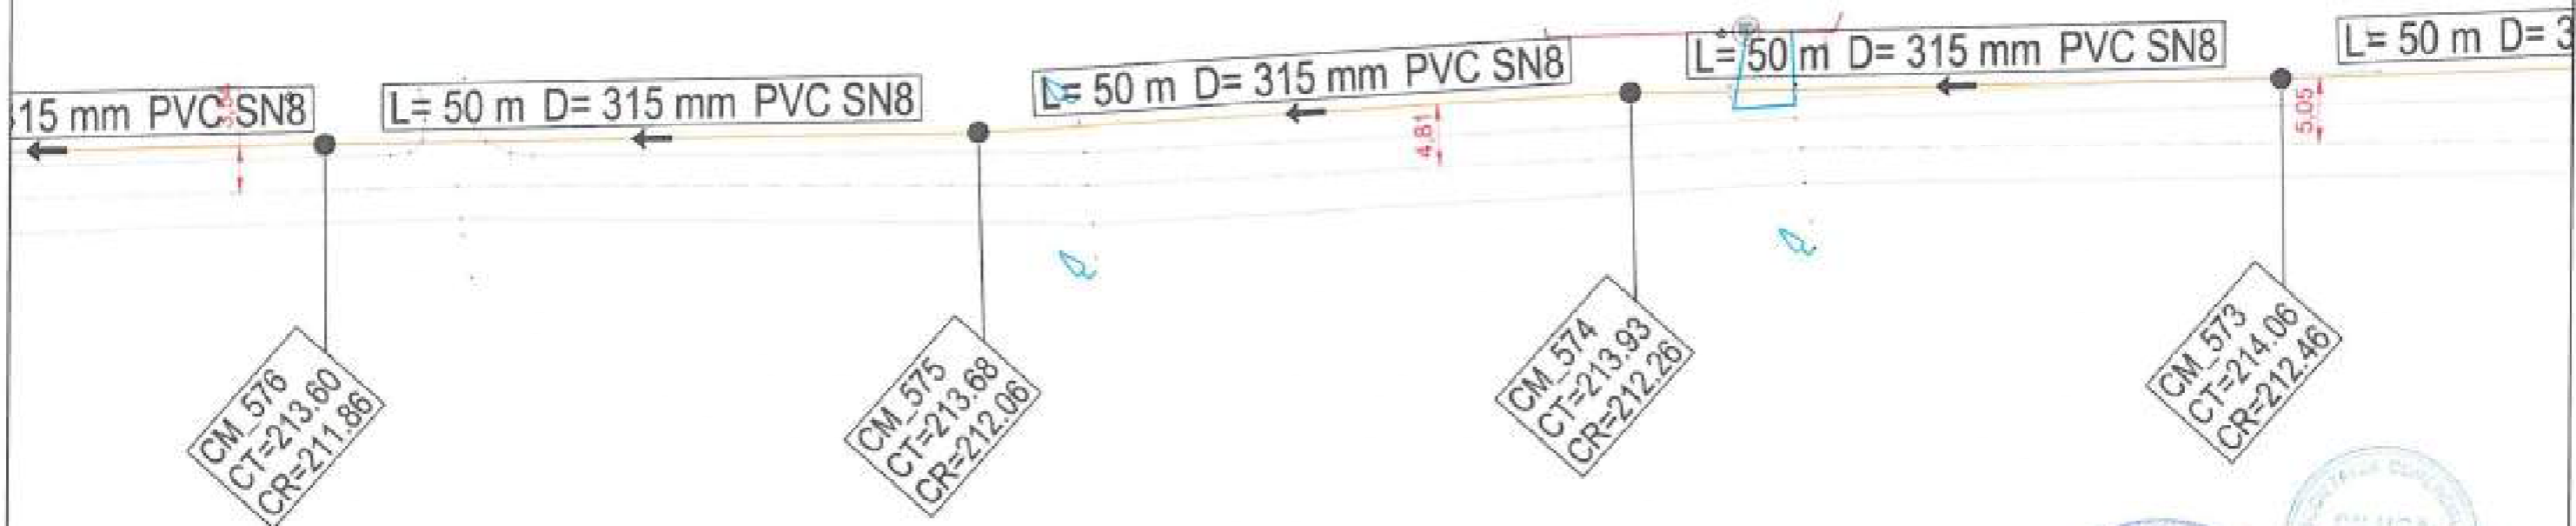

LEGENDA EXECUTAT:

- CANALIZARE —
- REFULARE —
- CAMIN DE VIZITARE ● CV
- CAMIN VANE ■ CV
- CAMIN VANE SI AERISIRE ■ CVA
- CAMIN VANE SI GOLIRE ■ CVG

LEGENDA REST DE EXECUTAT:

- CANALIZARE —
- REFULARE —
- CAMIN DE VIZITARE ● CV
- STATIE DE POMPARE APA UZATA ● SPMA
- CAMIN VANE ■ CV
- CAMIN VANE SI AERISIRE ■ CVA
- CAMIN VANE SI GOLIRE ■ CVG

Beneficiar:

COMUNA ION CREANGA

Nr. Contract: 1873/05.03.2019

Proiect : Extindere alimentare cu apa si extindere retea de canalizare in comuna Ion Creanga, judetul Neamt - Rest de executat

Proiectant:

DILUCA PROJECT SRL

Destinat:

Ing. Marian Balasa

Data:

02.2023

Denumire desen :

Faza proiect:

P.T. + D.D.E.

Proiectat:

Ing. Bogdan Cobzariu

Scara:

1:500

Plan de situatie

DJ207C_05



Retea de canalizare

Planşa Nr.:

PS-C-56-10

Aprobat:

Ing. Mihai Luca

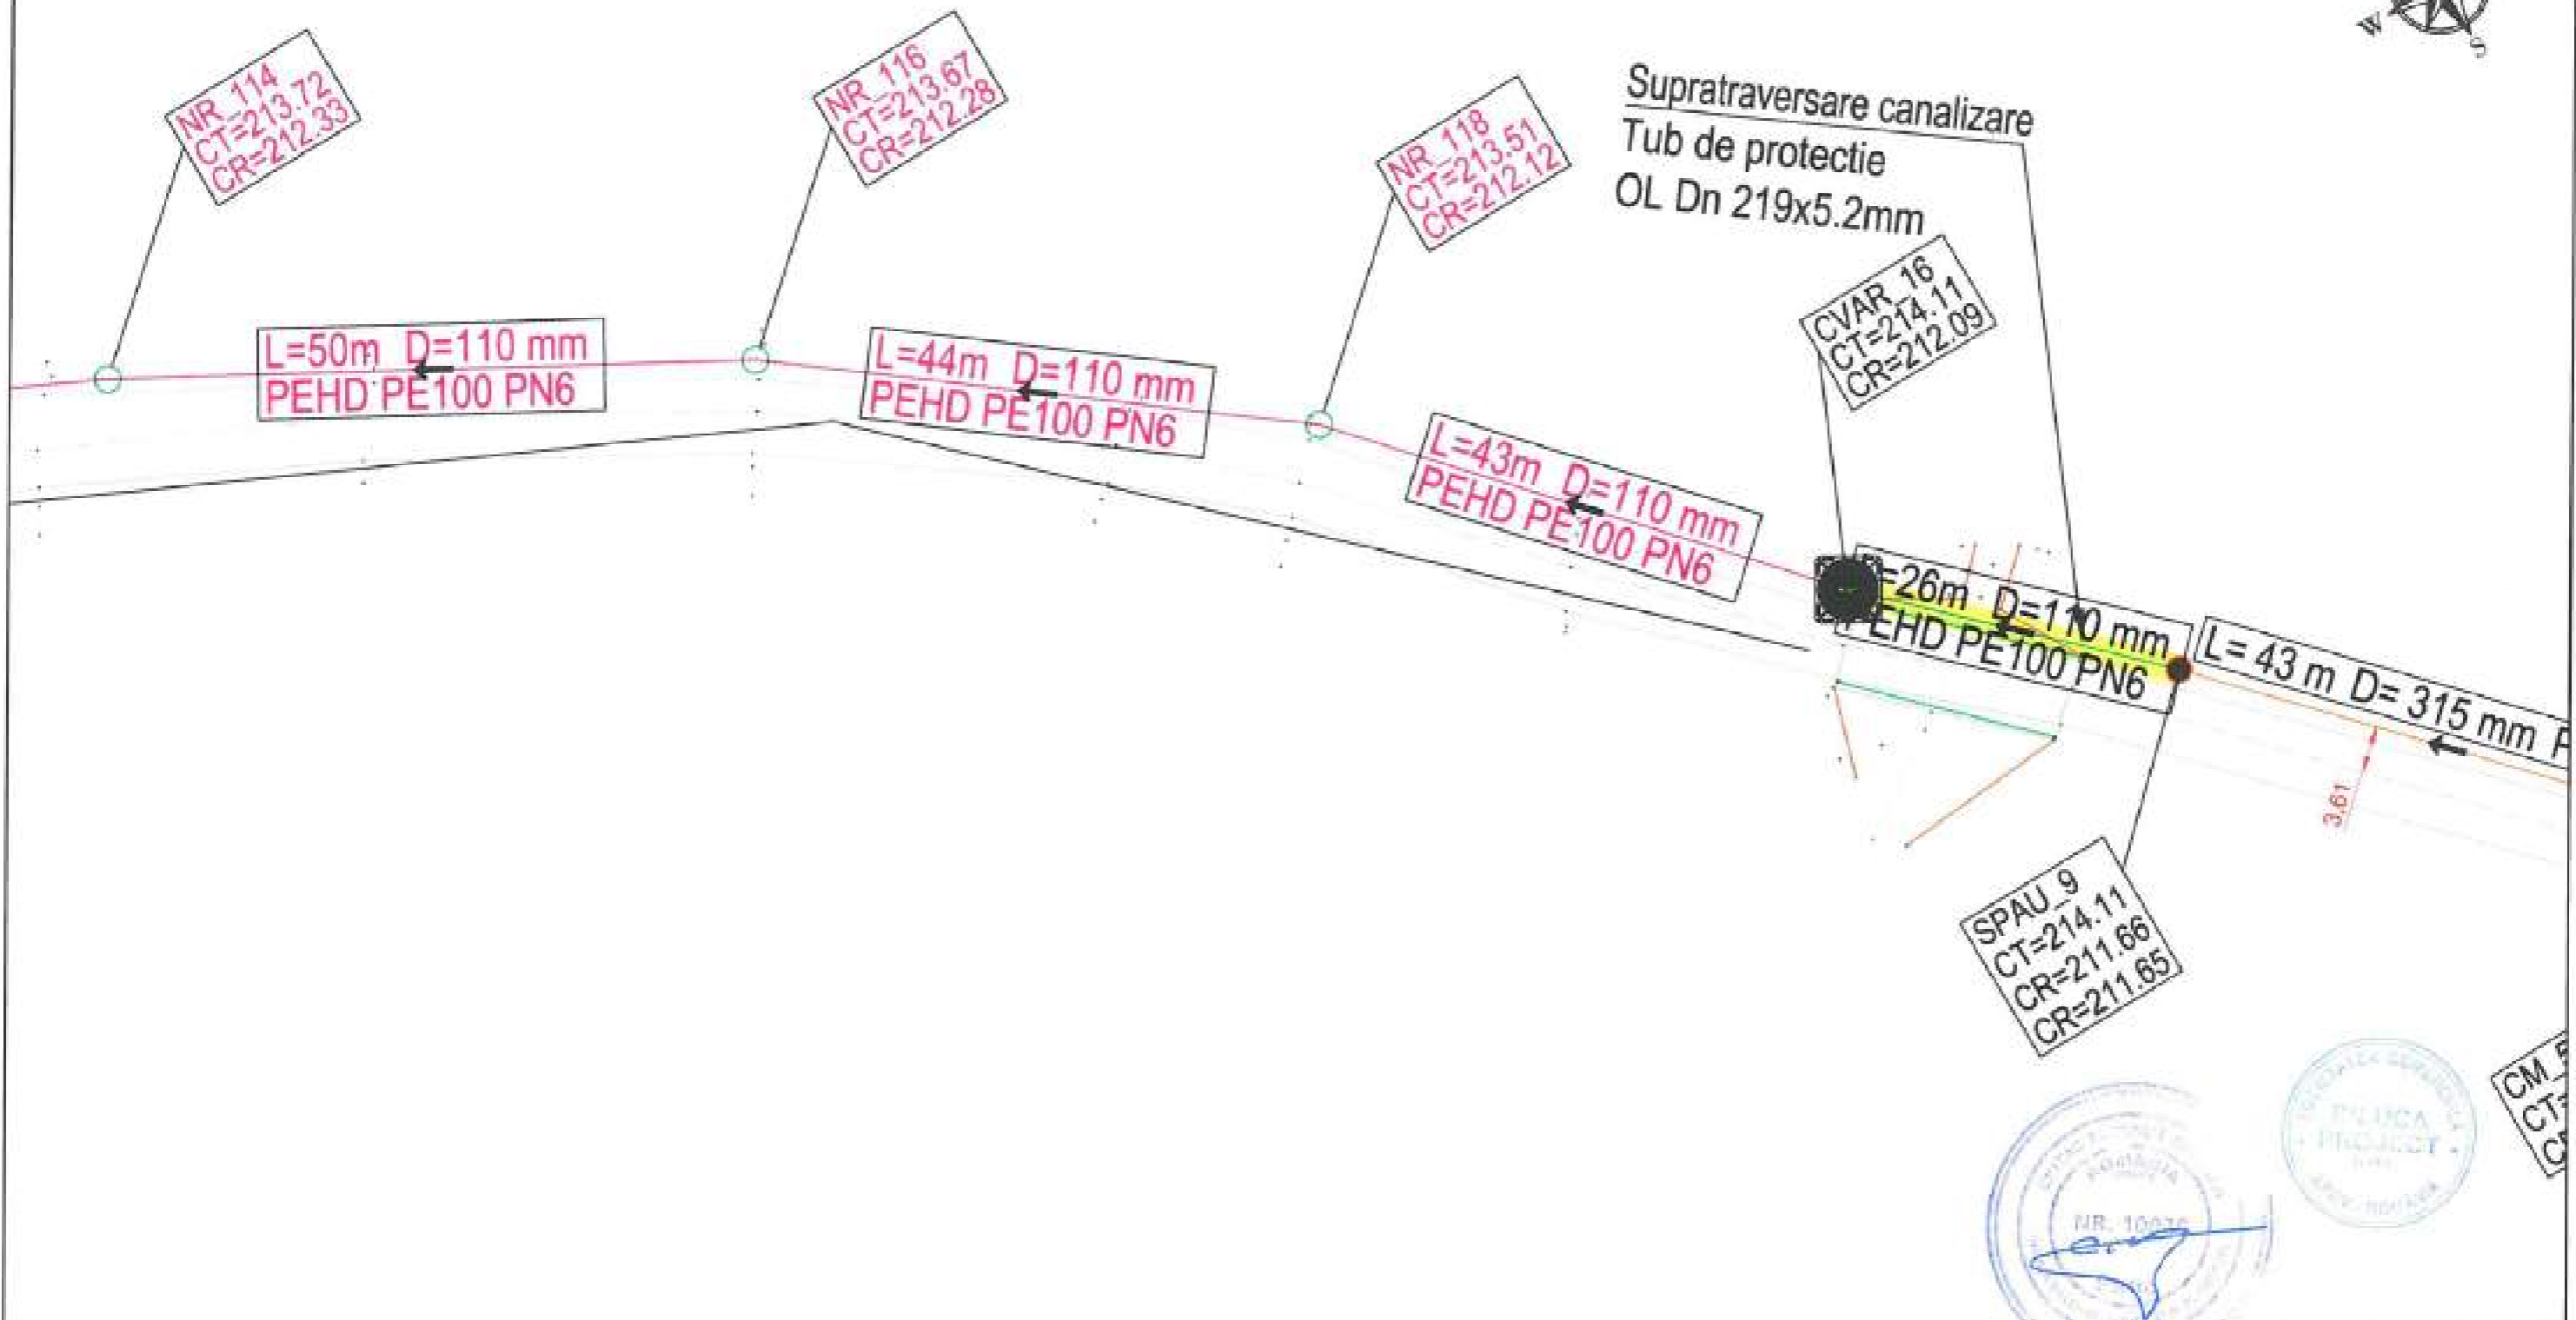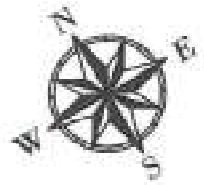

LEGENDA EXECUTAT:

- CANALIZARE REFULARE —
- CAMIN DE VIZITARE ● cv
- CAMIN VANE ■ cv
- CAMIN VANE SI AERISIRE ■ cva
- CAMIN VANE SI GOLIRE ■ cvg

LEGENDA REST DE EXECUTAT:

- CANALIZARE REFULARE —
- CAMIN DE VIZITARE ● cv
- STATIE DE POMPARE APA UZATA ● SPAU
- CAMIN VANE ■ cv
- CAMIN VANE SI AERISIRE ■ cva
- CAMIN VANE SI GOLIRE ■ cvg

Beneficiar:

COMUNA ION CREANGA

Nr. Contract: 1875 / 05.03.2019


Proiect : Extindere alimentare cu apa si extindere retea de canalizare in comuna Ion Creanga, judetul Neamt - Resti de executat

Proiectant:


DILUCA PROJECT SRL

Desenat:	Ing. Marian Balasa	Data:	02.2023
Proiectat:	Ing. Bogdan Cobzariu	Scara:	1:500
Sef proiect:	Ing. Mihai Luca		
Aprobat:	Ing. Mihai Luca		

Denumire desen :	Plan de situatie DJ207C_05 SPAU_9 Retea de canalizare	Faza proiect:	P.T. + D.D.E.
		Planşa Nr.:	PS-C-56-11

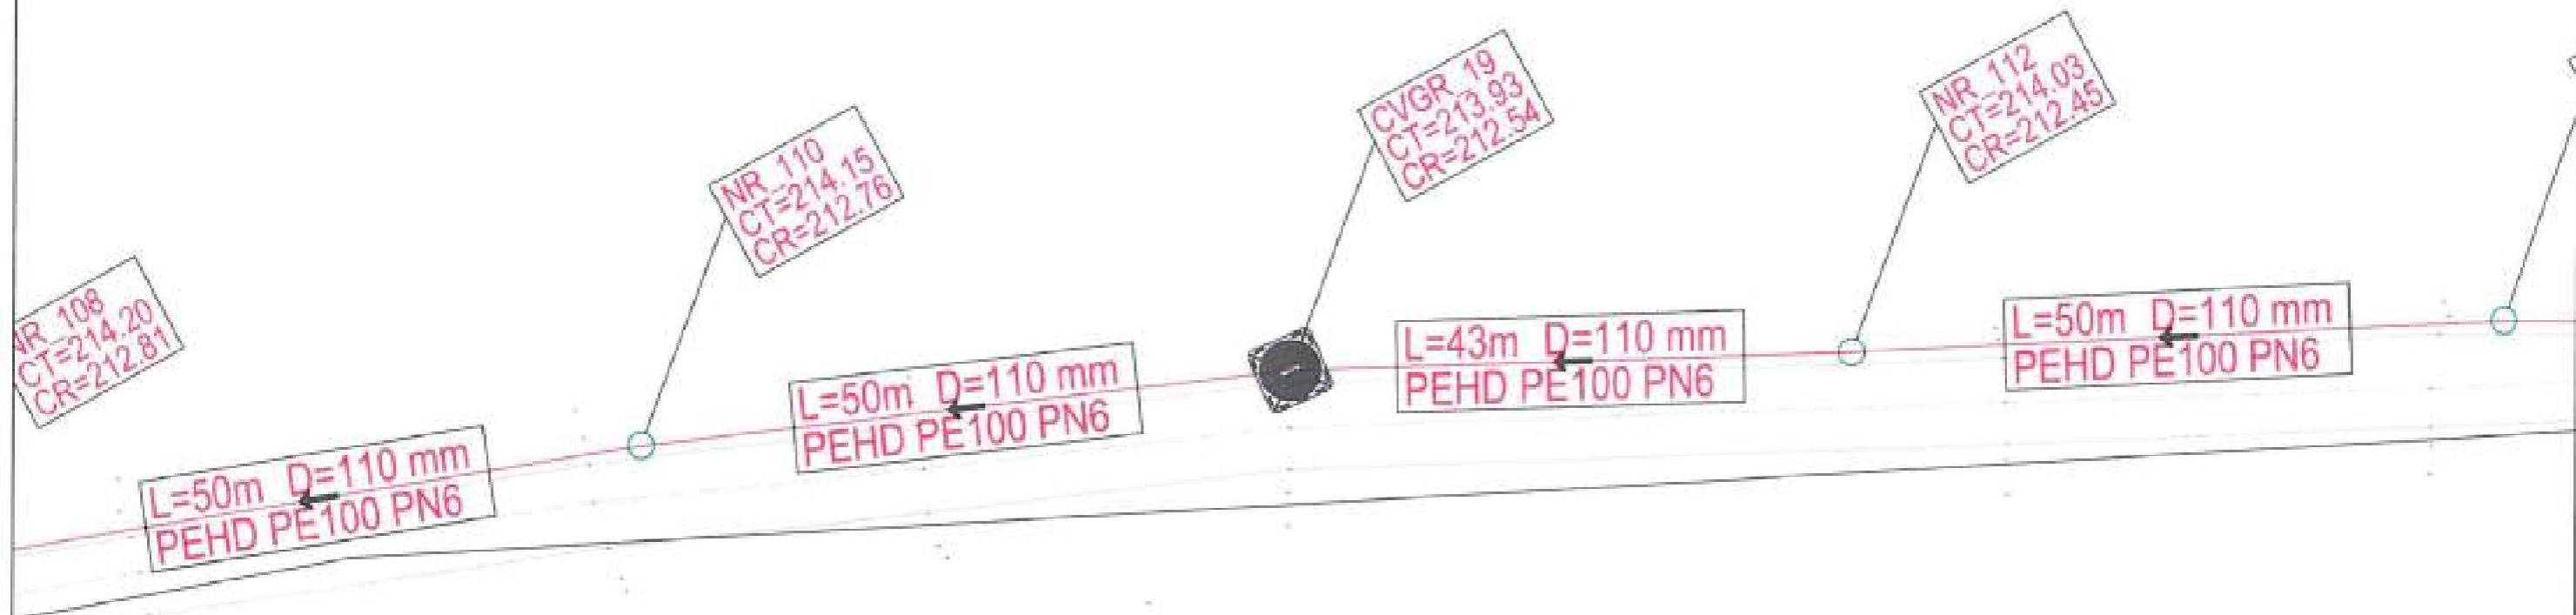

LEGENDA EXECUTAT: CANALIZARE RETULARE ——— CAMIN DE VIZITARE ● CV CAMIN VANE ■ CV CAMIN VANE SI AERISIRE ■ CVA CAMIN VANE SI GOLIRE ■ CVO		LEGENDA REST DE EXECUTAT: CANALIZARE REFULARE ——— CAMIN DE VIZITARE ● CV STATIE DE POMPARE APA UZATA ● SPW CAMIN VANE ■ CV CAMIN VANE SI AERISIRE ■ CVA CAMIN VANE SI GOLIRE ■ CVO		Beneficiar: COMUNA ION CREANGA		Nr. Contract: NR21/05.03.2019 Proiect : Extindere alimentare cu apa si extindere retea de canalizare in comuna Ion Creanga, judetul Neamt - Rest de executat	
				DILUCA PROJECT SRL			
Desenat:		Ing. Marian Bolasa		Data:		02.2023	
Proiectat:		Ing. Bogdan Cobzariu		Scara:		1:500	
Sef proiect:		Ing. Mihai Luca		Denumire desen :		Plan de situatie SPAU_9	
Aprobat:		Ing. Mihai Luca		Faza proiect:		P.T. + D.D.E.	
						Planşa Nr.: PSC-61-12	

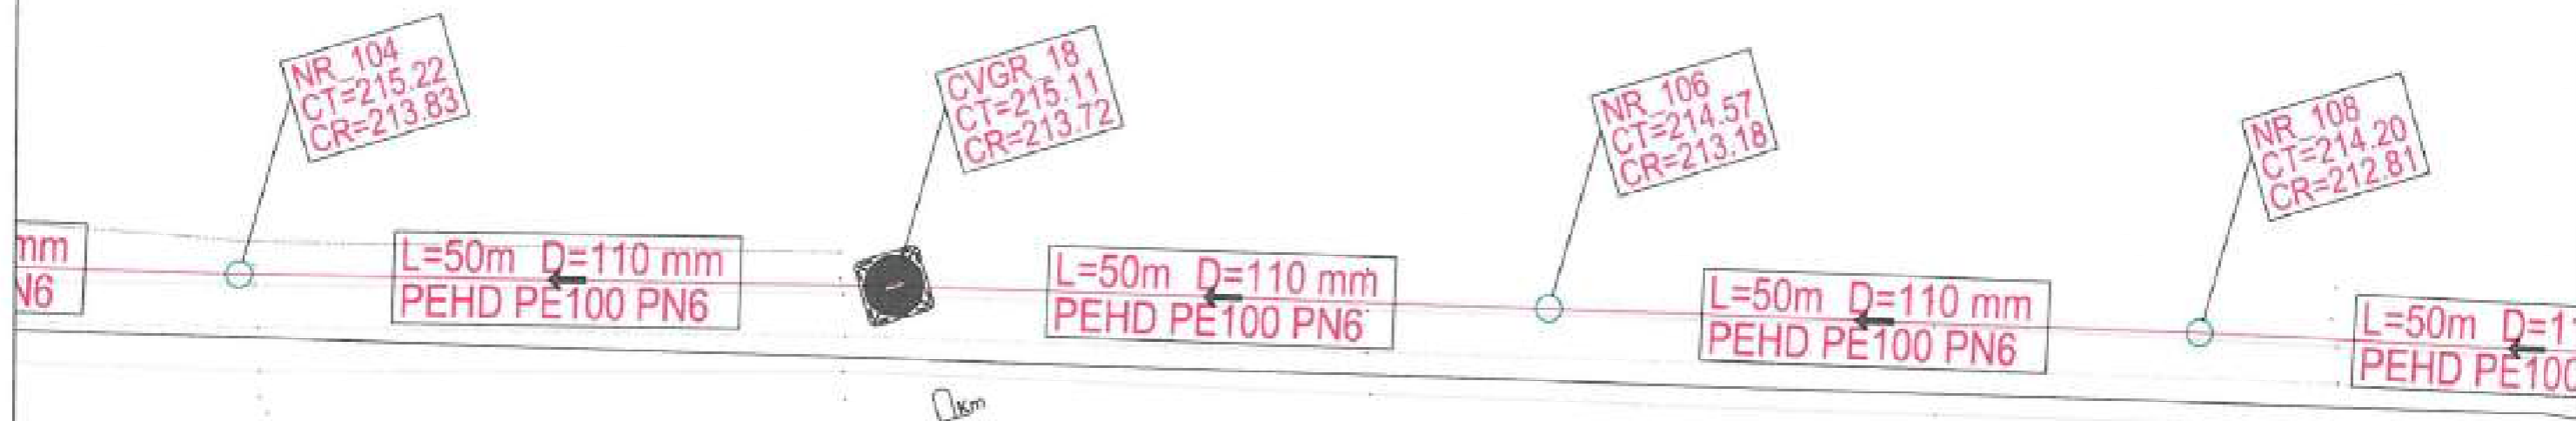

LEGENDA EXECUTAT:

CANALIZARE REPLICARE	
CAMIN DE VIZITARE	CV
CAMIN VANE	CV
CAMIN VANE SI AERISIRE	CVA
CAMIN VANE SI GOLIRE	CVO

LEGENDA REST DE EXECUTAT:

CANALIZARE REPLICARE	
CAMIN DE VIZITARE	CV
STATIE DE POMPARE APA UZATA	SPAU
CAMIN VANE	CV
CAMIN VANE SI AERISIRE	CVA
CAMIN VANE SI GOLIRE	CVO

Beneficiar:

COMUNA ION CREANGA

Proiectant:

DILUCA PROJECT SRL

Desenat	Ing. Marian Belasa	Data: 02.2023
Proiectat	Ing. Bogdan Cobzariu	
Seal proiect	Ing. Mihai Luca	Scara: 1:500
Aprobat	Ing. Mihai Luca	

Nr. Contract: 1823/05.03.2019

Proiect : Extindere alimentare cu apa si extindere retea de canalizare in comuna Ion Creanga, judetul Neamt - Rest de executat

Denumire desen : Plan de situatie SPAU_9 Retea de canalizare	Faza proiect: P.T. + D.D.E.
	Planşa Nr.: PS-C-81-13



NR 105
CT=216.62
CR=215.23

CVGR 17
CT=216.31
CR=214.92

NR 103
CT=216.19
CR=214.80

NR 102
CT=215.94
CR=214.55

L=49m D=110 mm
PEHD PE100 PN6

L=50m D=110 mm
PEHD PE100 PN6

L=50m D=110 mm
PEHD PE100 PN6

L=50m D=110 mm
PEHD PE100 PN6



LEGENDA EXECUTAT:

- CANALIZARE REPULARE —
- CAMIN DE VIZITARE ● CV
- CAMIN VANE ■ CV
- CAMIN VANE SI AERISIRE ■ CVA
- CAMIN VANE SI GOLIRE ■ CVG

LEGENDA REST DE EXECUTAT:


- CANALIZARE REPULARE —
- CAMIN DE VIZITARE ● CV
- STATIE DE POMPARE APA UZATA ● SPAU
- CAMIN VANE ■ CV
- CAMIN VANE SI AERISIRE ■ CVA
- CAMIN VANE SI GOLIRE ■ CVG

Beneficiar:
COMUNA ION CREANGA



Nr. Contract: 1875 / 05.03.2014
Proiect : Extindere alimentare cu apa si extindere retea de canalizare in comuna Ion Creanga, judetul Neamt - Rest de executat

Proiectant:
DILUCA PROJECT SRL

Desenat	Ing. Marian Balasa	Data:	02.2023	Denumire desen :	Plan proiect:
Proiectat	Ing. Bogdan Cobzaru			Plan de situatie SPAU_9 Retea de canalizare	P.T. + D.D.E.
Set proiect	Ing. Mihai Luca	Scara:	1:500		Planşa Nr.:
Aprobat	Ing. Mihai Luca				PS-C-61-14

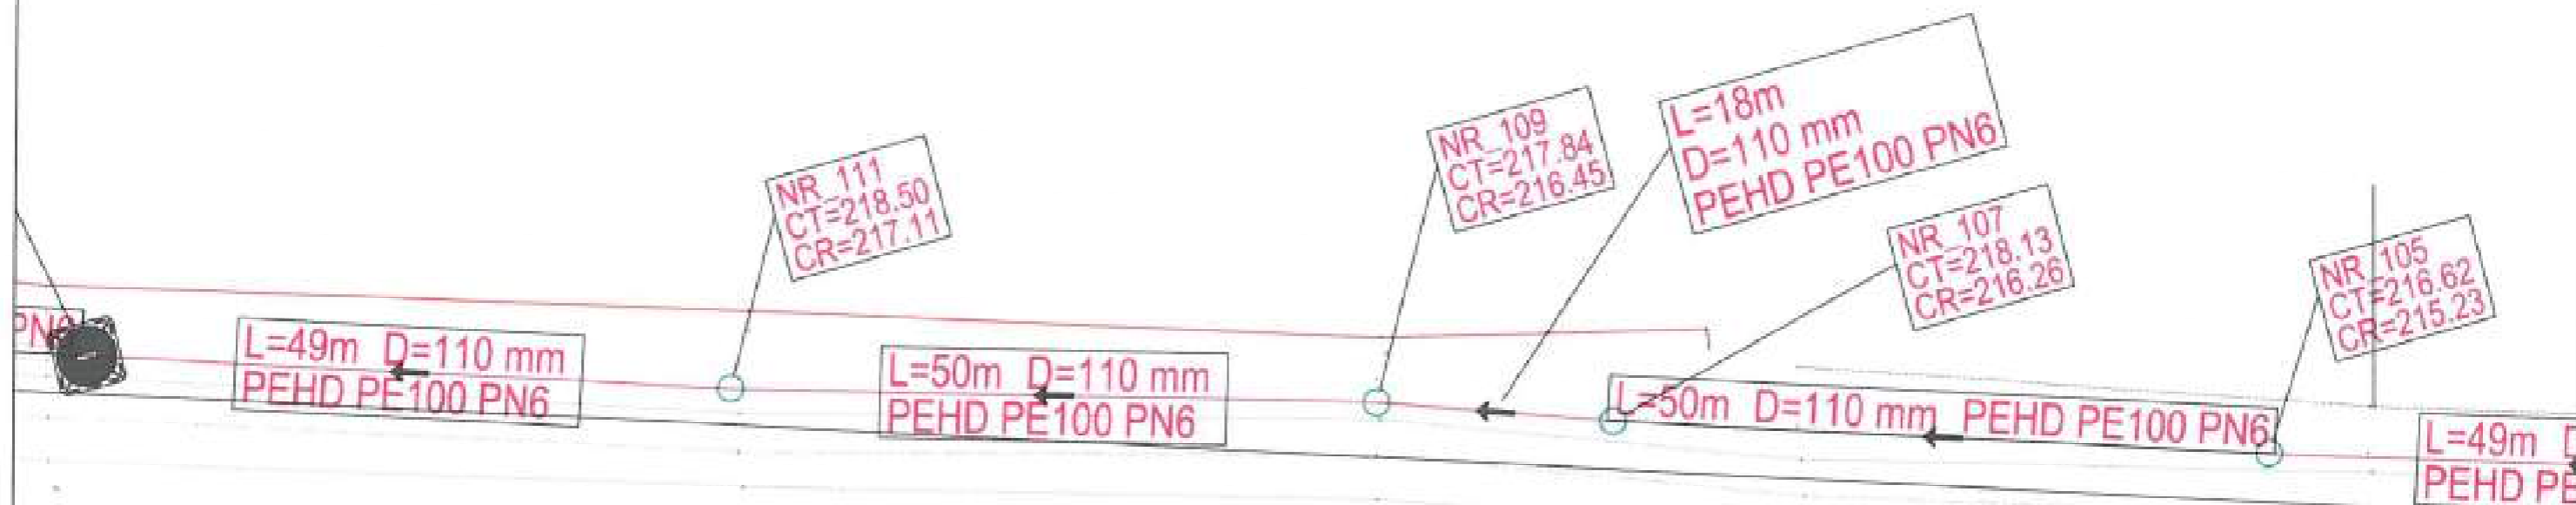

LEGENDA EXECUTAT:		LEGENDA REST DE EXECUTAT:		Beneficiar:		Nr. Contract: 1875 / 05.03.2019	
CANALIZARE		CANALIZARE		COMUNA ION CREANGA		Proiect : Extindere alimentare cu apa si extindere retea de canalizare in comuna Ion Creanga, judetul Neamt - Rest de executat.	
REFULARE		REFULARE					
CAMIN DE VIZITARE		CAMIN DE VIZITARE		Proiectant: DILUCA PROJECT SRL			
CAMIN VANE		STATIE DE POMPARE APA UZATA					
CAMIN VANE SI AERISIRE		CAMIN VANE		Desenat:	Ing. Marian Bolasa	Data:	02.2023
CAMIN VANE SI GOLIRE		CAMIN VANE SI AERISIRE		Proiectat:	Ing. Bogdan Gobzaru	Scara:	1:500
		CAMIN VANE SI GOLIRE		Set proiect:	Ing. Mihai Luca	Denumire desen :	Plan de situatie SPAU_9 Retea de canalizare
				Aprobat:	Ing. Mihai Luca	Plan proiect:	P.T. + D.D.E.
						Plansa Nr.:	PS-C-61-15

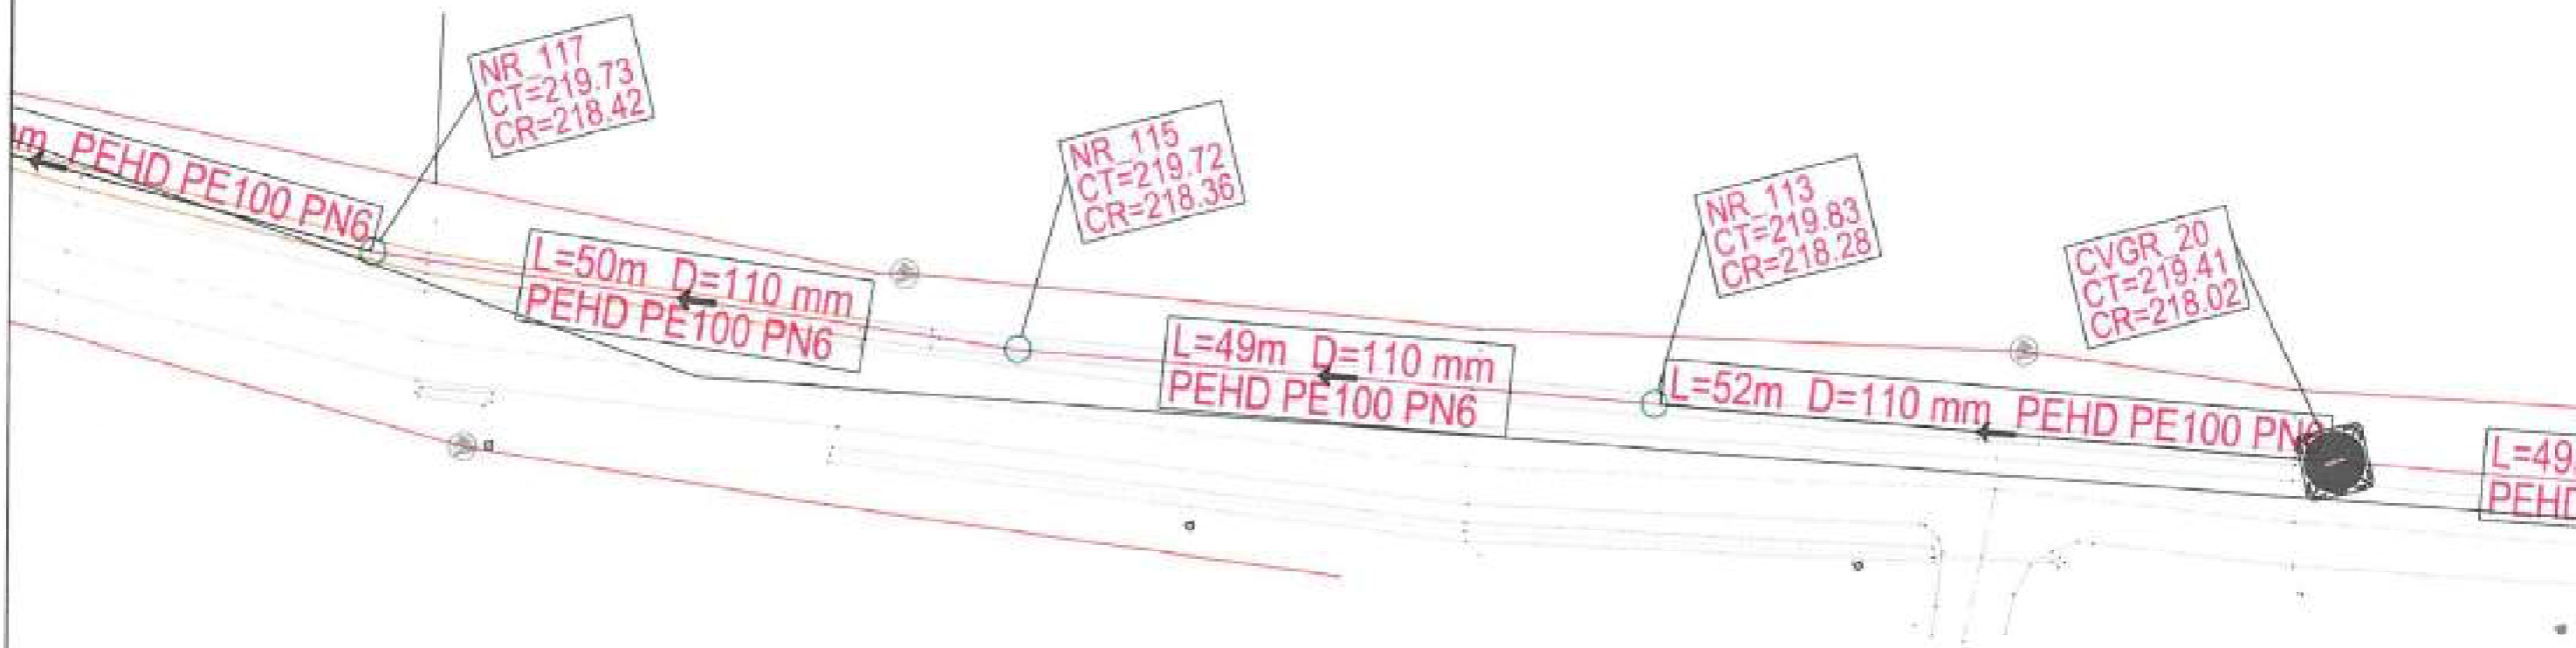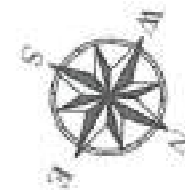

LEGENDA EXECUTAT:

- CANALIZARE REPULARE —
- CAMIN DE VIZITARE ● CV
- CAMIN VANE ■ CV
- CAMIN VANE SI AERISIRE ■ CVA
- CAMIN VANE SI GOLIRE ■ CVA

LEGENDA REST DE EXECUTAT:

- CANALIZARE REPULARE —
- CAMIN DE VIZITARE ● CV
- STATIE DE POMPARE APA UZATA ● SPAU
- CAMIN VANE ■ CV
- CAMIN VANE SI AERISIRE ■ CVA
- CAMIN VANE SI GOLIRE ■ CVA

Beneficiar:

COMUNA ION CREANGA


Nr. Contract: 1878/05.03.2019

Proiect : Extindere alimentare cu apa si extindere retea de canalizare in comuna Ion Creanga, judetul Neamt - Rest de executat


Proiectant:

DILUCA PROJECT SRL

Desenat	Ing. Marian Balasa	Data:	02.2023	Denumire desen :	Faza proiect:
Proiectat	Ing. Bogdan Cobzariu			Plan de situatie SPAU_9 Retea de canalizare	P.T. + D.D.E.
Self proiect:	Ing. Mihai Luca	Scara:	1:500		Planşa Nr.:
Aprobat:	Ing. Mihai Luca				PS-C-61-16

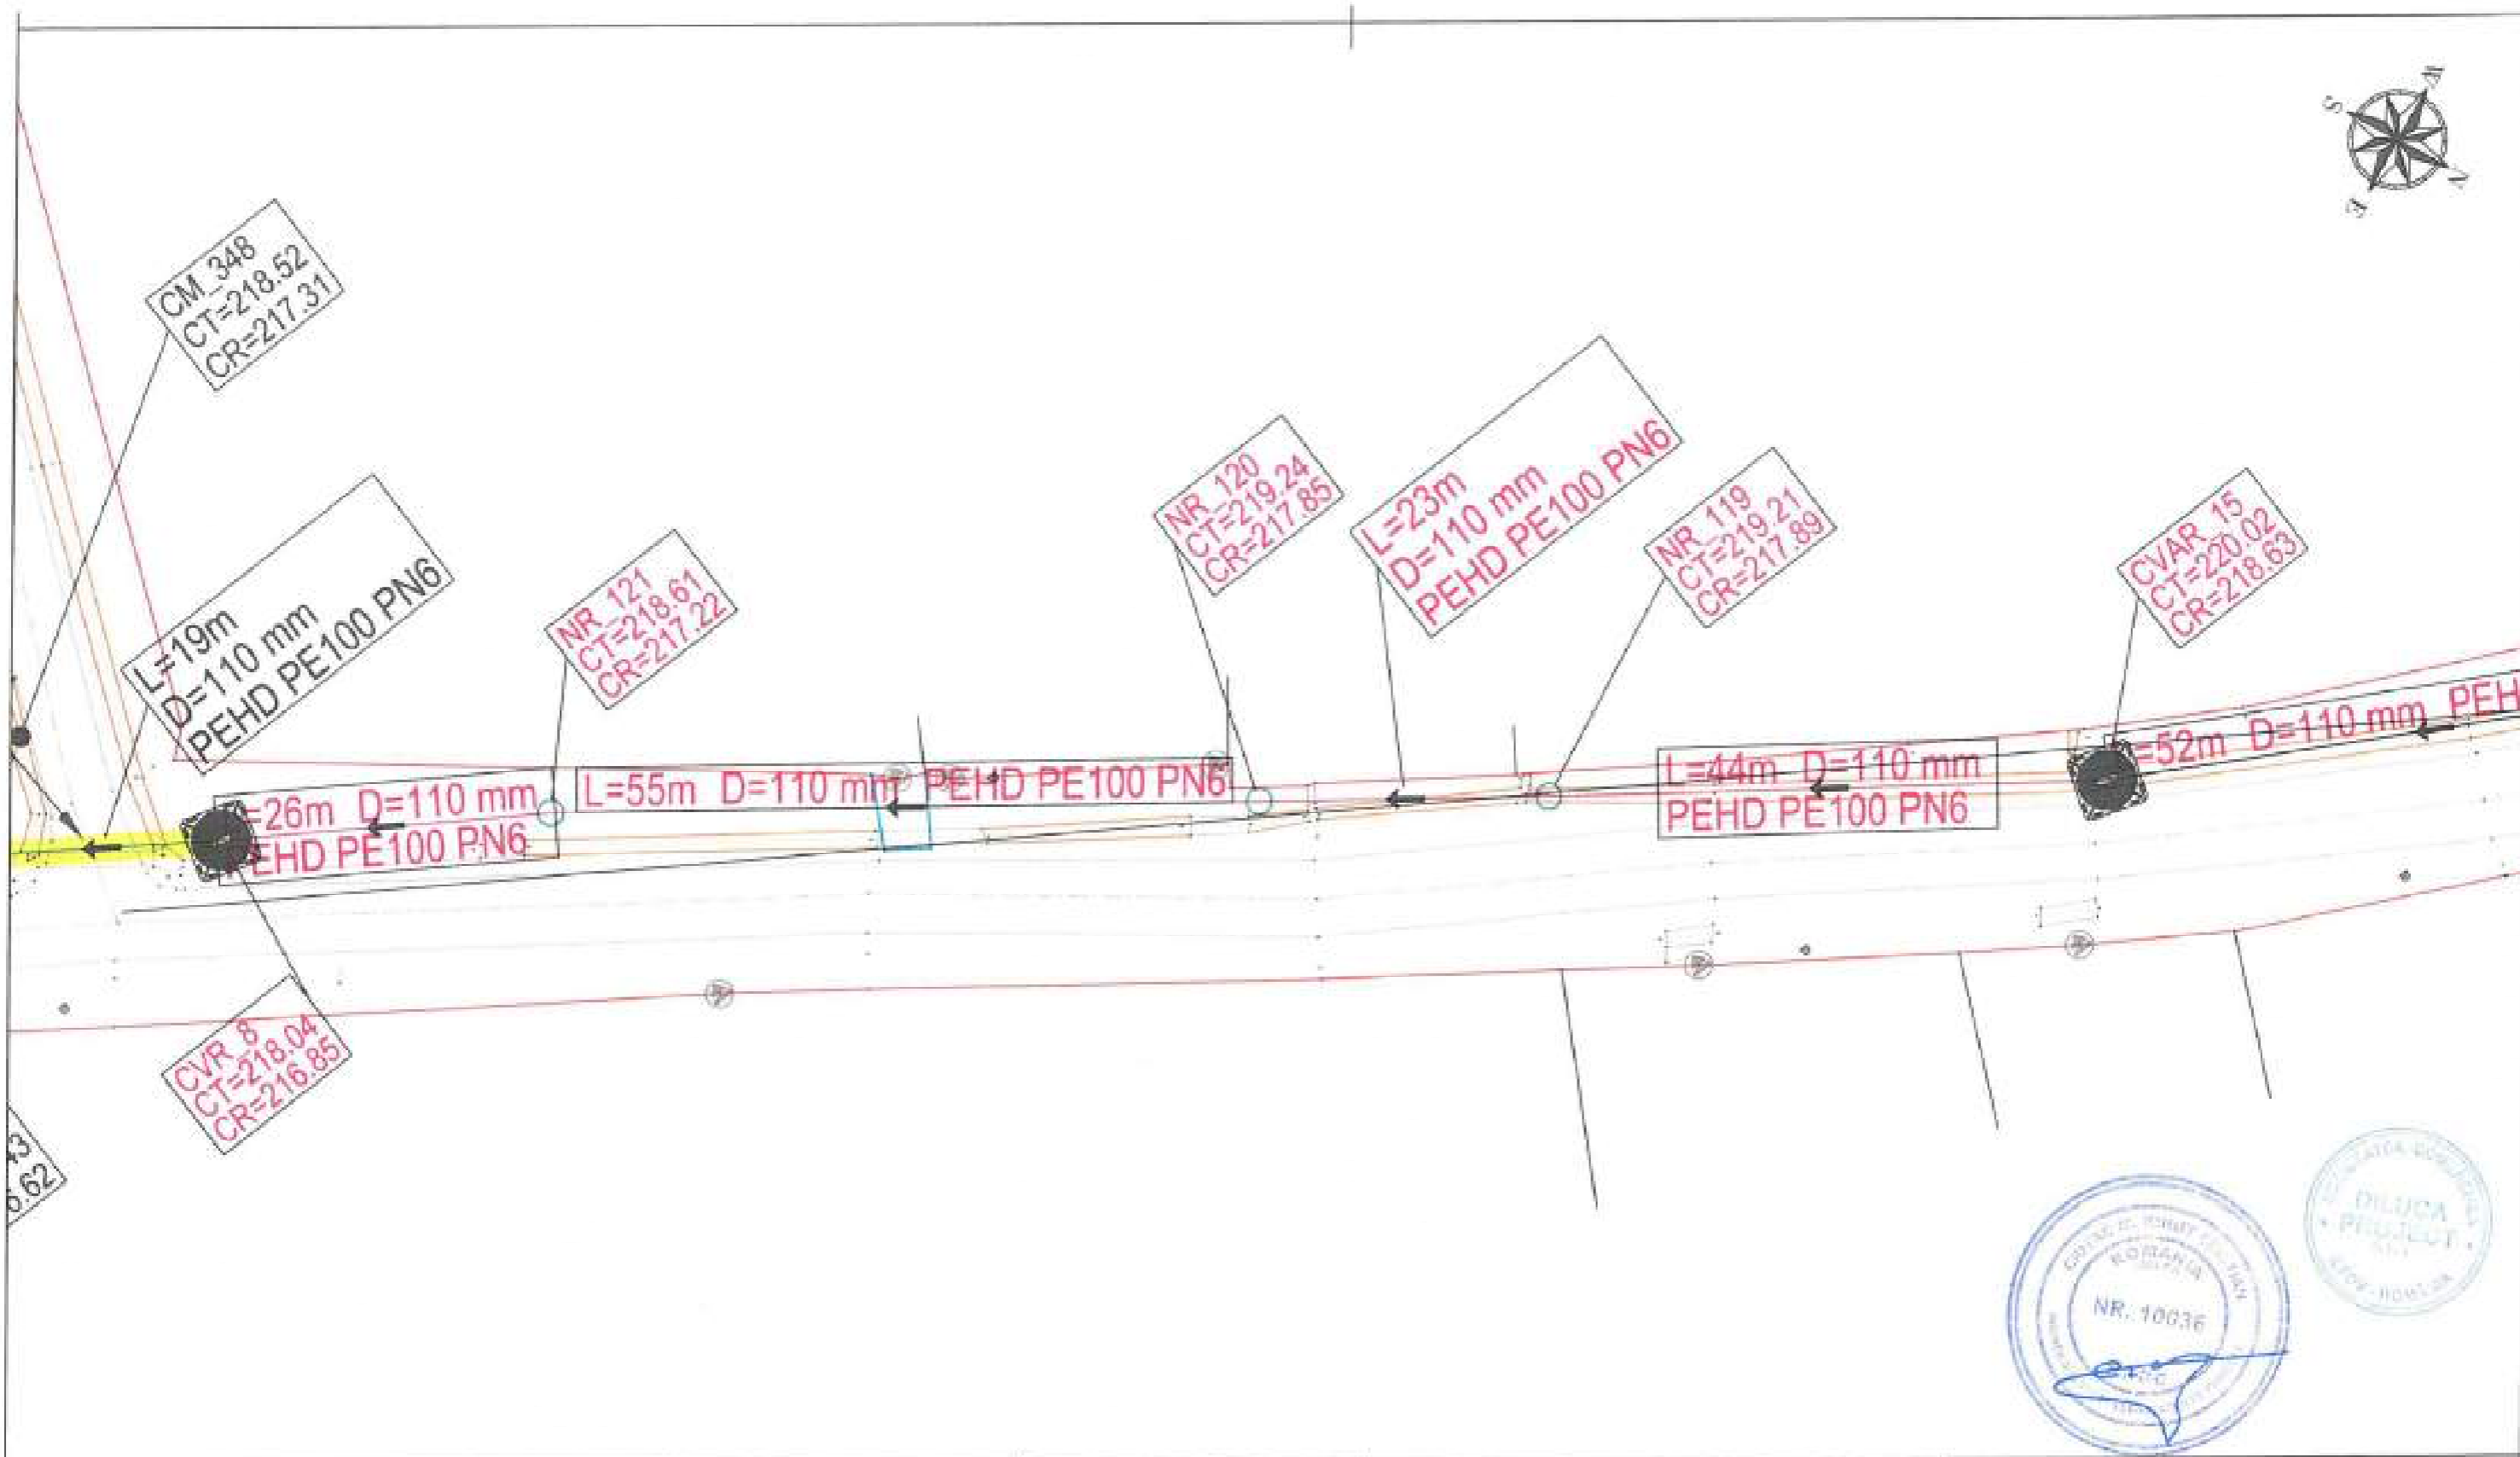



LEGENDA EXECUTAT:		LEGENDA REST DE EXECUTAT:		Beneficiar:		Nr. Contract: 1875 / 05.03.2019	
CANALIZARE	—	CANALIZARE	—	COMUNA ION CREANGA		Proiect : Extindere alimentare cu apa si extindere retea de canalizare in comuna Ion Creanga, judetul Neamt - Rest de executat	
REFULARE	—	REFULARE	—				
CAMIN DE VIZITARE	● CV	CAMIN DE VIZITARE	● CV	Proiectant:		DILUCA PROJECT SRL	
CAMIN VANE	■ CV	STATIE DE POMPARE APA UZATA	● PVA				
CAMIN VANE SI AERISIRE	■ CVA	CAMIN VANE	■ CV	Desenat: Ing. Marian Balasa		Data: 02.2023	
CAMIN VANE SI GOLIRE	■ CVA	CAMIN VANE SI AERISIRE	■ CVA				
		CAMIN VANE SI GOLIRE	■ CVA	Sef proiect: Ing. Mihai Luca		Scara: 1:500	

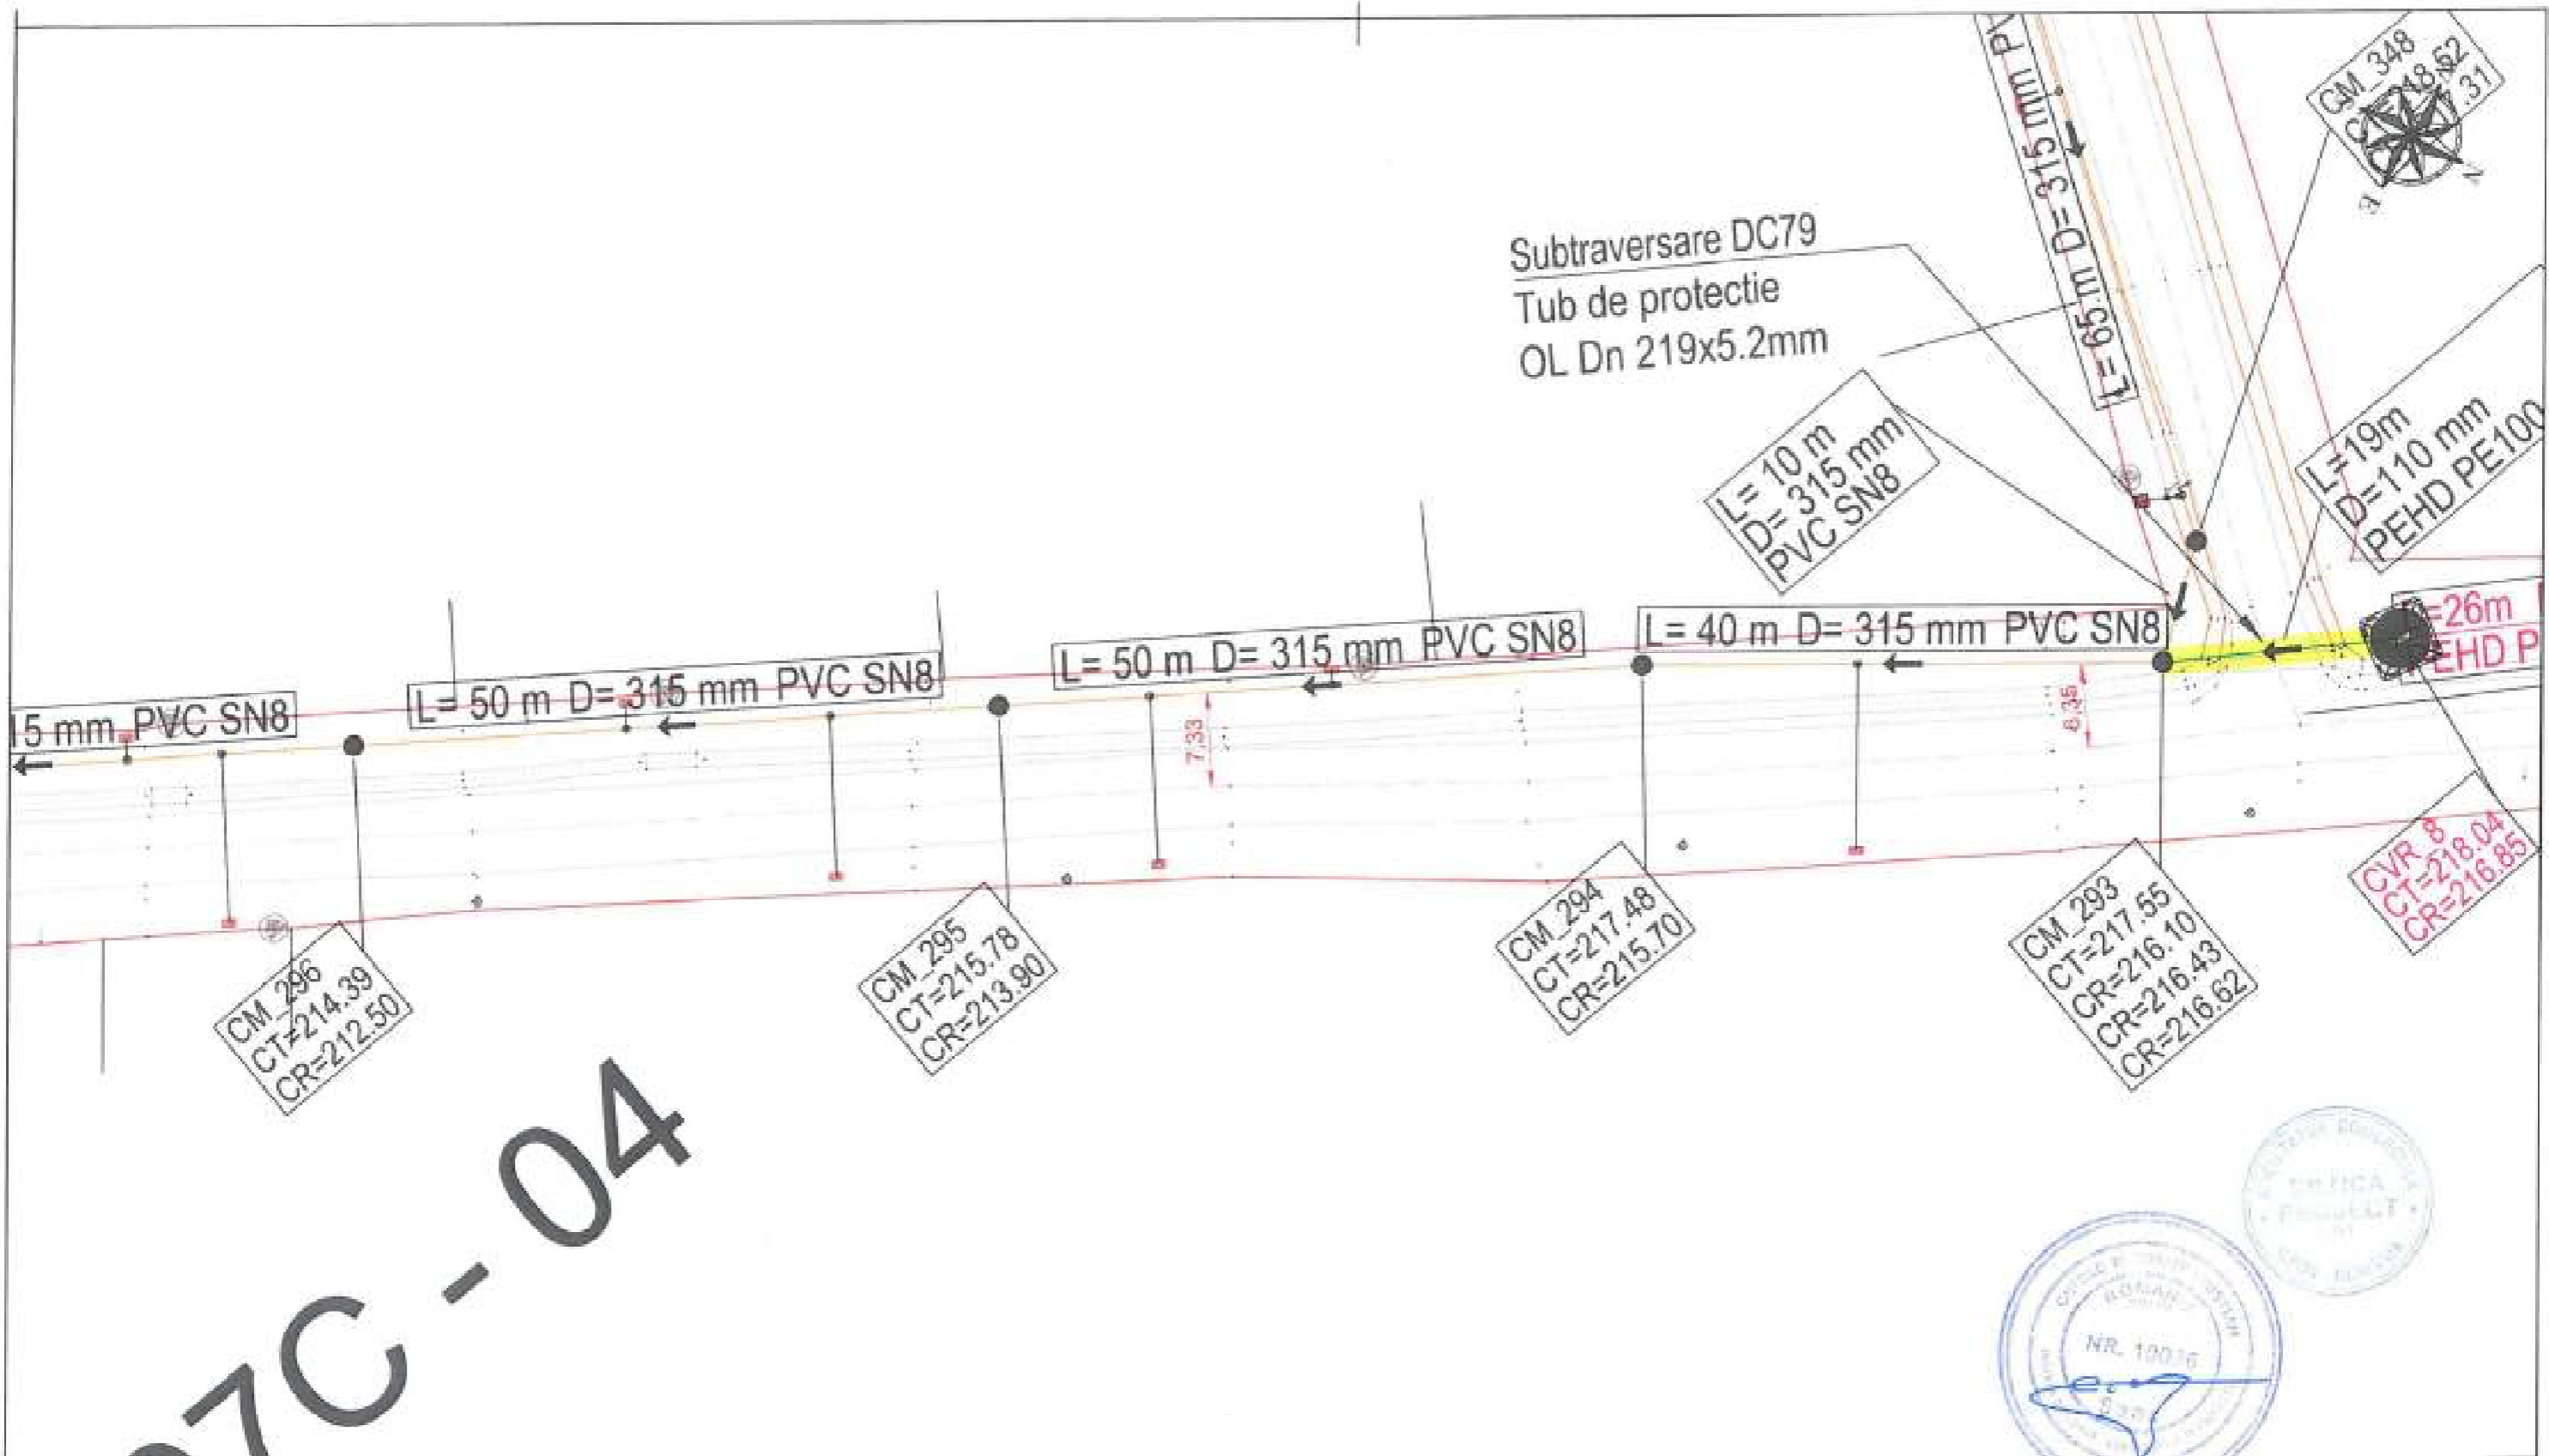


27C-04



LEGENDA EXECUTAT:		LEGENDA REST DE EXECUTAT:		Beneficiar: COMUNA ION CREANGA		Nr. Contract: 1875-015/12.2019	
CANALIZARE REFULARE	—	CANALIZARE REFULARE	—	Proiect : Extindere alimentare cu apa si extindere retea de canalizare in comuna Ion Creanga, judetul Neamt - Rest de executat			
CAMIN DE VIZITARE	● CV	CAMIN DE VIZITARE	● CV	DILUCA PROJECT SRL			
CAMIN VANE	■ CVA	STATIE DE POMPARE APA UZATA	● SPAU	Desenat: Ing. Marian Balasa		Data: 02.2023	
CAMIN VANE SI AERISIRE	■ CVA	CAMIN VANE	■ CV	Proiectat: Ing. Bogdan Cobzariu		Denumire desen : Plan de situatie DJ207C_04 SPAU_9 Retea de canalizare	
CAMIN VANE SI GOLIRE	■ CVA	CAMIN VANE SI AERISIRE	■ CVA	Sef proiect: Ing. Mihai Luca		Scara: 1:500	
		CAMIN VANE SI GOLIRE	■ CVA	Aprobat: Ing. Mihai Luca		Faza/proiect: P.T. + D.D.E. Plama Nr.: PS-C-26-18	

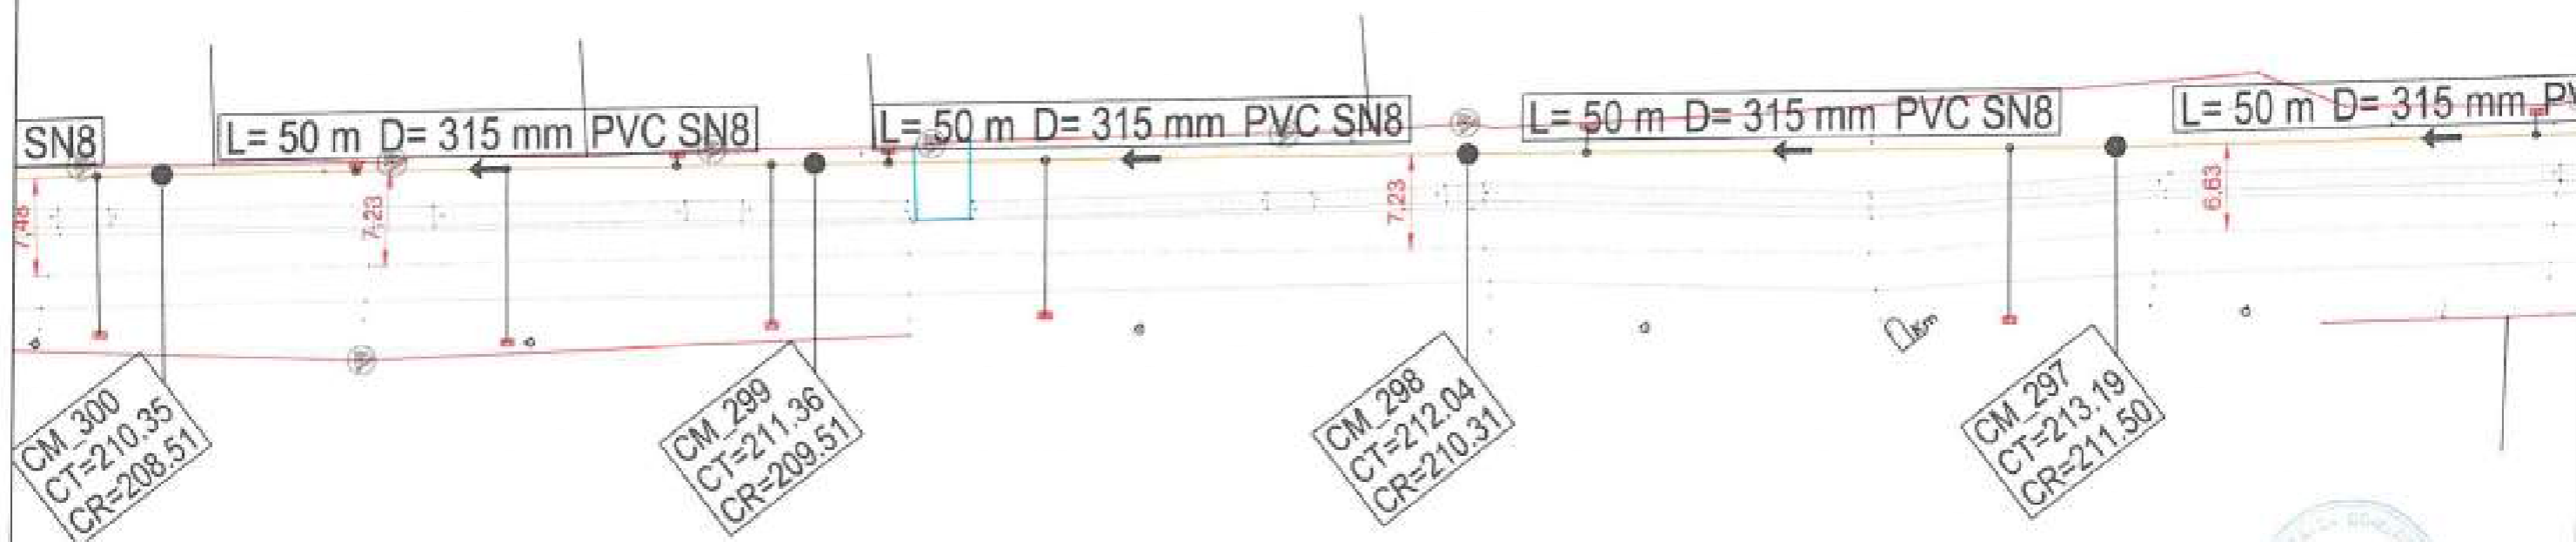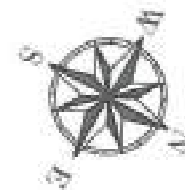

LEGENDA EXECUTAT: CANALIZARE REFUZARE CAMIN DE VIZITARE CAMIN VANE CAMIN VANE SI AERISIRE CAMIN VANE SI GOLIRE		LEGENDA REST DE EXECUTAT: CANALIZARE REFUZARE CAMIN DE VIZITARE STATIE DE POMPARE APA UZATA CAMIN VANE CAMIN VANE SI AERISIRE CAMIN VANE SI GOLIRE		Beneficiar: COMUNA ION CREANGA		Nr. Contract: 1875-005-03-20-19 Proiect : Extindere alimentare cu apa si extindere retea de canalizare in comuna Ion Creanga, judetul Neamt - Rest de executat	
				DILUCA PROJECT SRL			
Desenat:		Ing. Marian Balasa		Data:		02.2023	
Proiectat:		Ing. Bogdan Cobzariu		Scara:		1:500	
Sef proiect:		Ing. Mihai Luca		Denumire desen : Plan de situatie DJ207C_04 Retea de canalizare			
Aprobat:		Ing. Mihai Luca					
				Faza proiect:		P.T. + D.D.E.	
				Planşa Nr.:		PS-C-26-19	

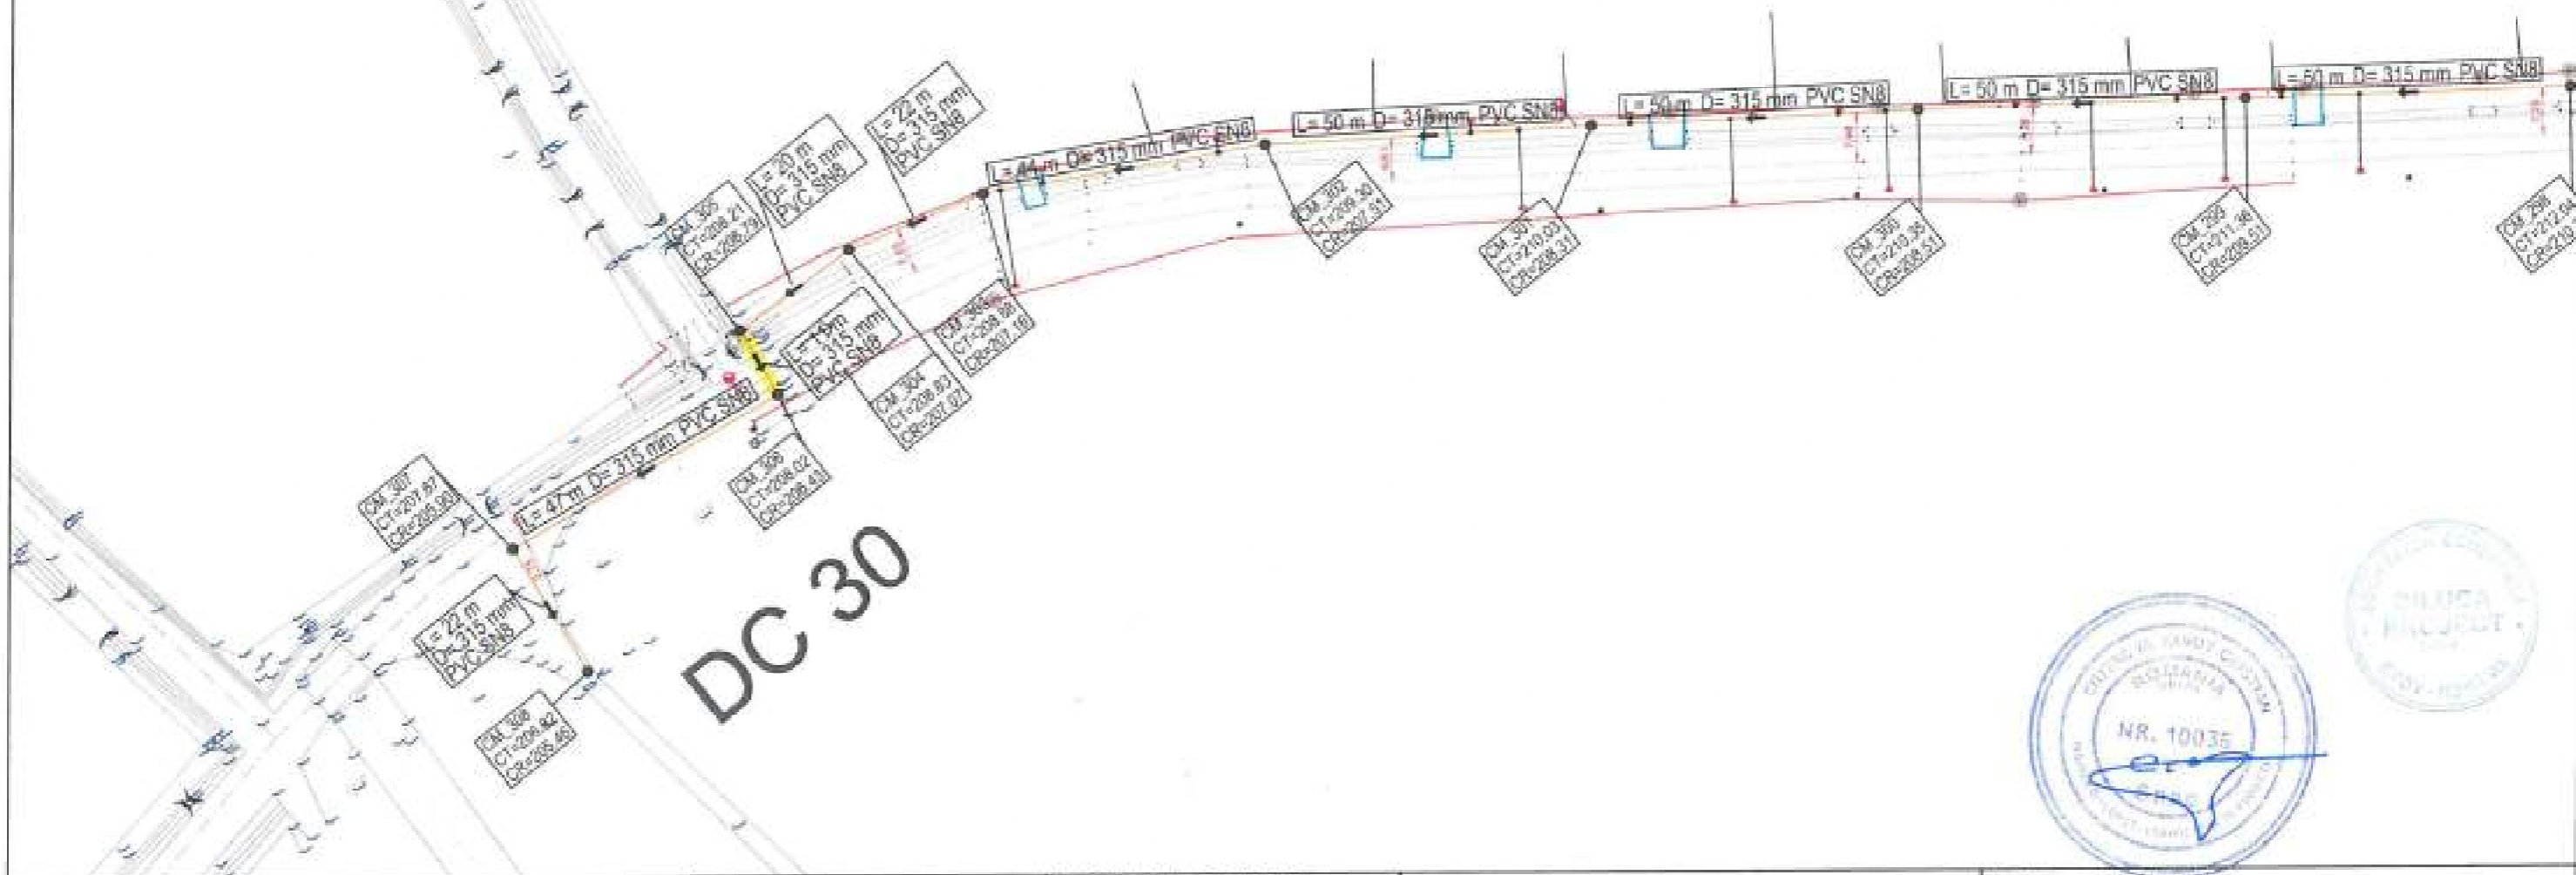

LEGENDA EXECUTAT:

- CANALIZARE —
- REFULARE —
- CAMIN DE VIZITARE ● CV
- CAMIN VANE ■ CV
- CAMIN VANE SI AERISIRE ■ CVA
- CAMIN VANE SI GOLIRE ■ CVA

LEGENDA REST DE EXECUTAT:

- CANALIZARE —
- REFULARE —
- CAMIN DE VIZITARE ● CM
- STATIE DE POMPARE APA UZATA ● SPA
- CAMIN VANE ■ CV
- CAMIN VANE SI AERISIRE ■ CVA
- CAMIN VANE SI GOLIRE ■ CVA

Beneficiar:




COMUNA ION CREANGA

Nr. Contract: 1875/05.03.2019

Proiect : Extindere alimentare cu apa si extindere retea de canalizare in comuna Ion Creanga, judetul Neamt - Rest de executat



Proiectant:

DILUCA PROJECT SRL

Desenat:	Ing. Marian Balasa	  	Data:	02.2023
Proiectat:	Ing. Bogdan Cobzariu		Scara:	1:1000
Sef proiect:	Ing. Mihai Luca			
Aprobat:	Ing. Mihai Luca			

Denumire desen :	Plan de situatie DJ207C_04 Retea de canalizare
------------------	--

Faza proiect:	P.T. + D.D.E.
Planşa Nr.:	PS-C-26-20

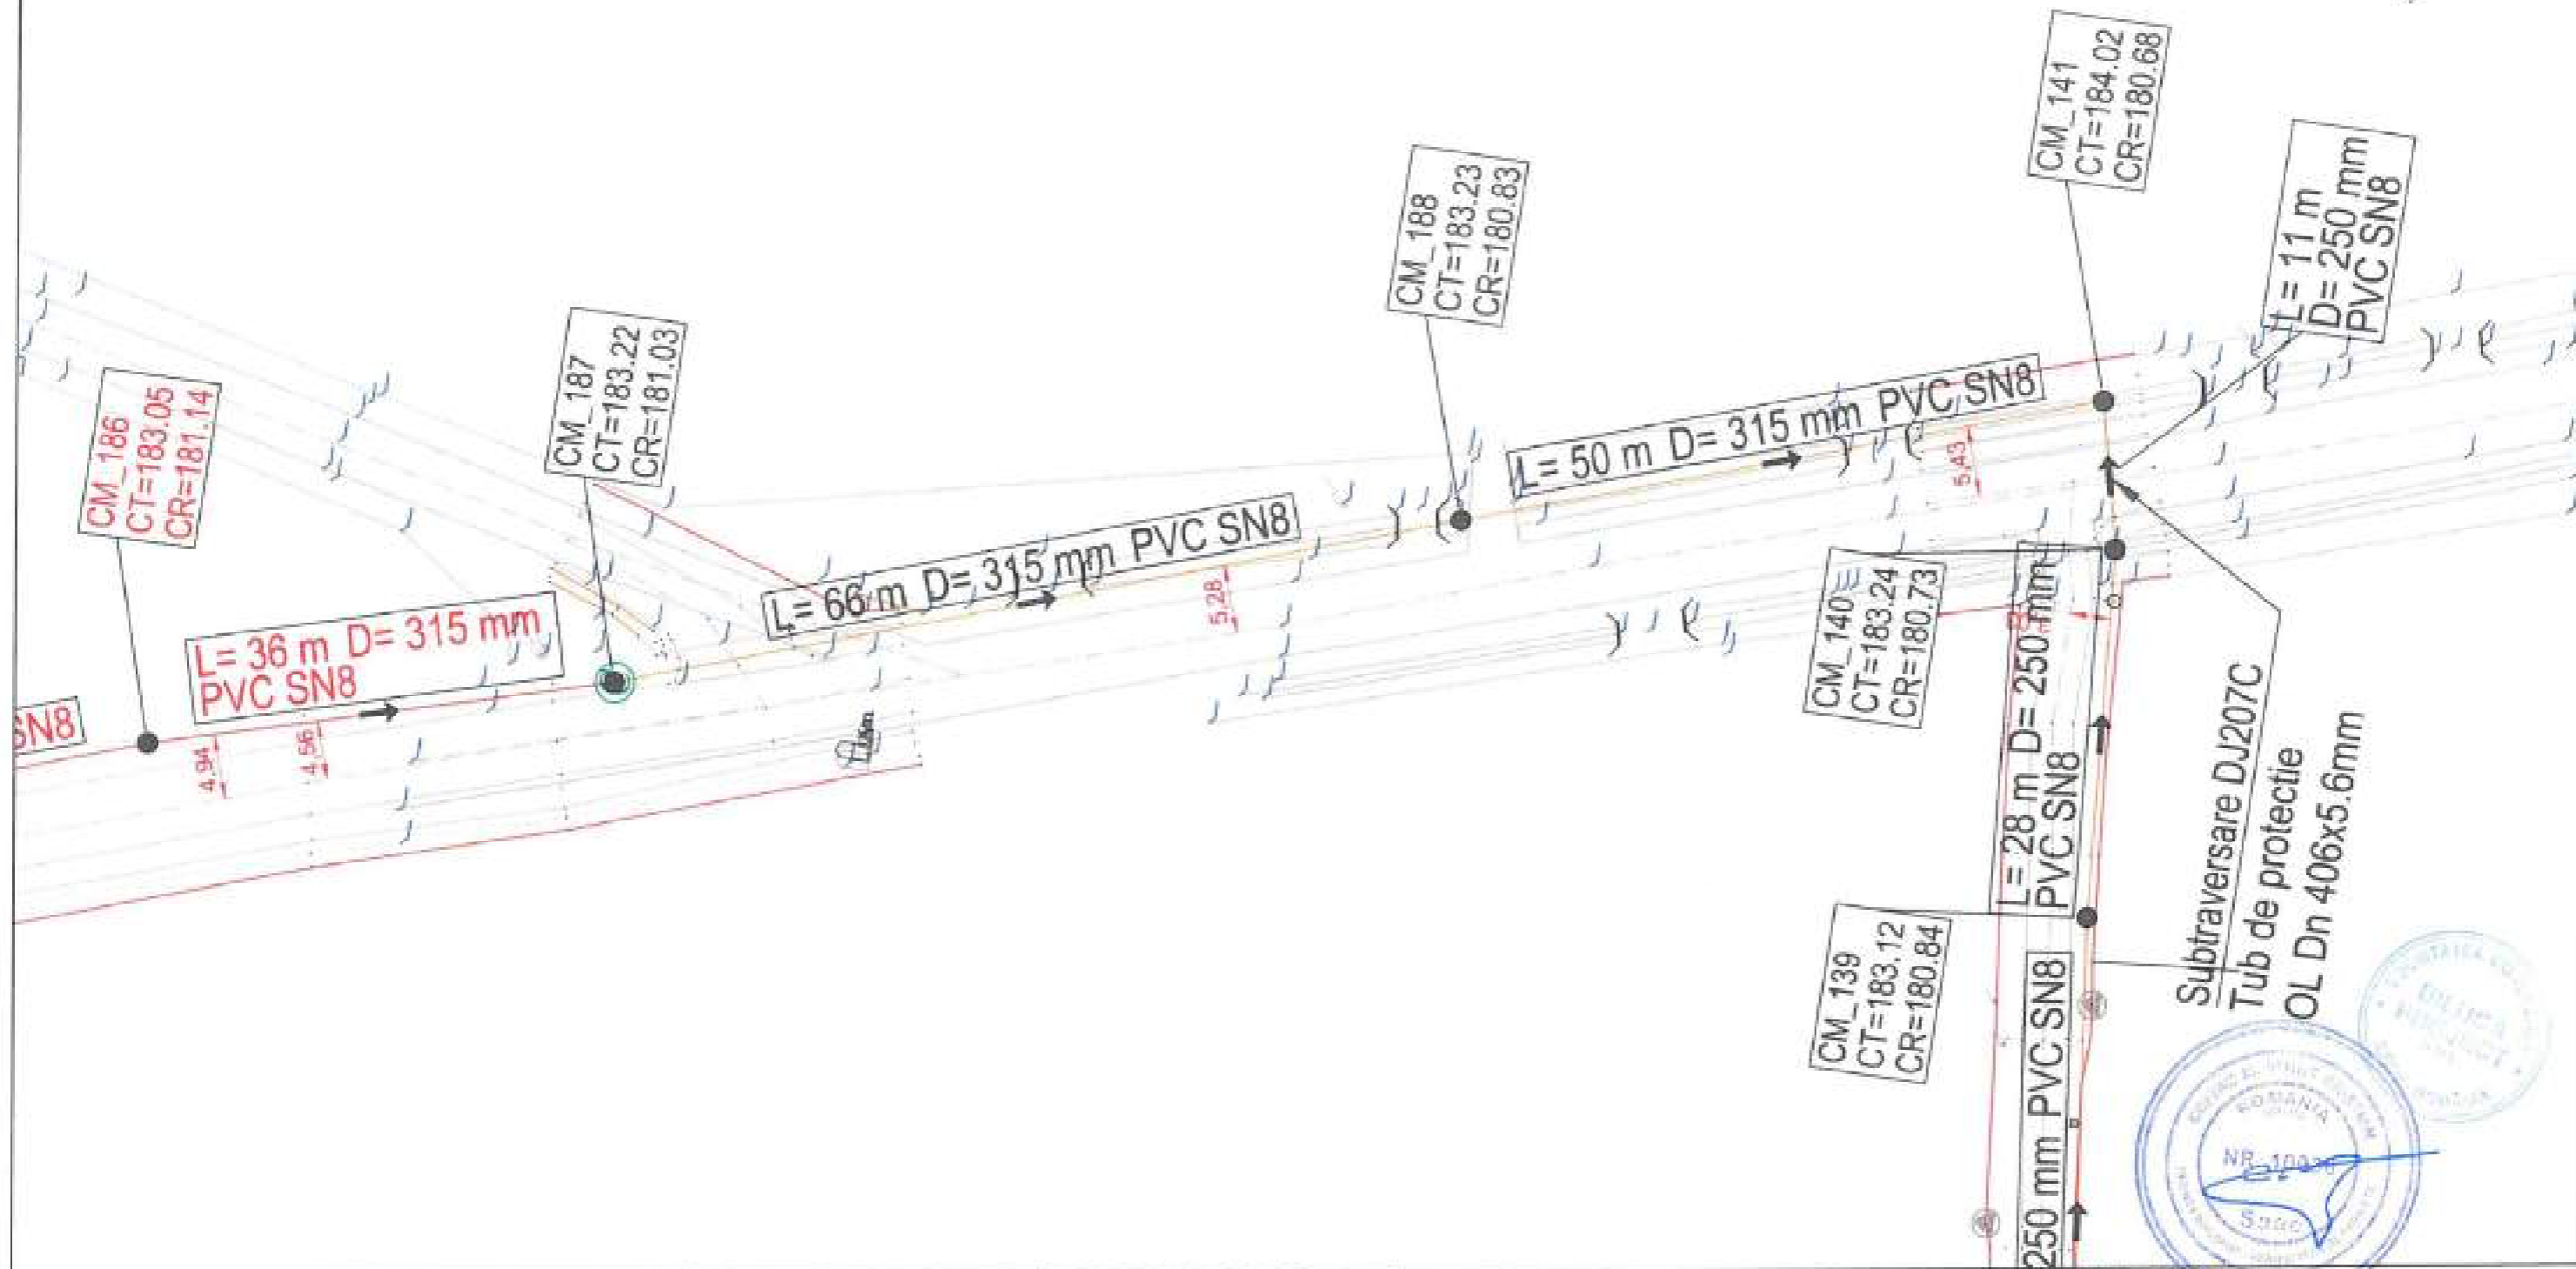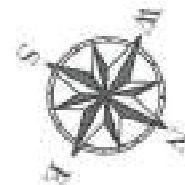

LEGENDA EXECUTAT:

- CANALIZARE —
- REFULARE —
- CAMIN DE VIZITARE ● cv
- CAMIN VANE ■ cv
- CAMIN VANE SI AERISIRE ■ cva
- CAMIN VANE SI GOLIRE ■ cvg

LEGENDA REST DE EXECUTAT:

- CANALIZARE —
- REFULARE —
- CAMIN DE VIZITARE ● cm
- STATIE DE POMPARE APA UZATA ● epau
- CAMIN VANE ■ cv
- CAMIN VANE SI AERISIRE ■ cva
- CAMIN VANE SI GOLIRE ■ cvg

Beneficiar:

COMUNA ION CREANGA

Proiectant:

DILUCA PROJECT SRL



Desenat	Ing. Marian Balasa	Data: 02.2023
Proiectat	Ing. Bogdan Cobzariu	
Ser proiect	Ing. Mihai Luca	Scara: 1:500
Aprobat	Ing. Mihai Luca	

Nr. Contract: 1875 / 05.03.2019

Proiect : Extindere alimentare cu apa si extindere retea de canalizare in comuna Ion Creanga, judetul Neamt - Rest de executat

Denumire desen :	Faza proiect:
Plan de situatie DJ207C_03 Retea de canalizare	P.T. + D.D.E.
	Planosa Nr.:
	PS-C-04-23



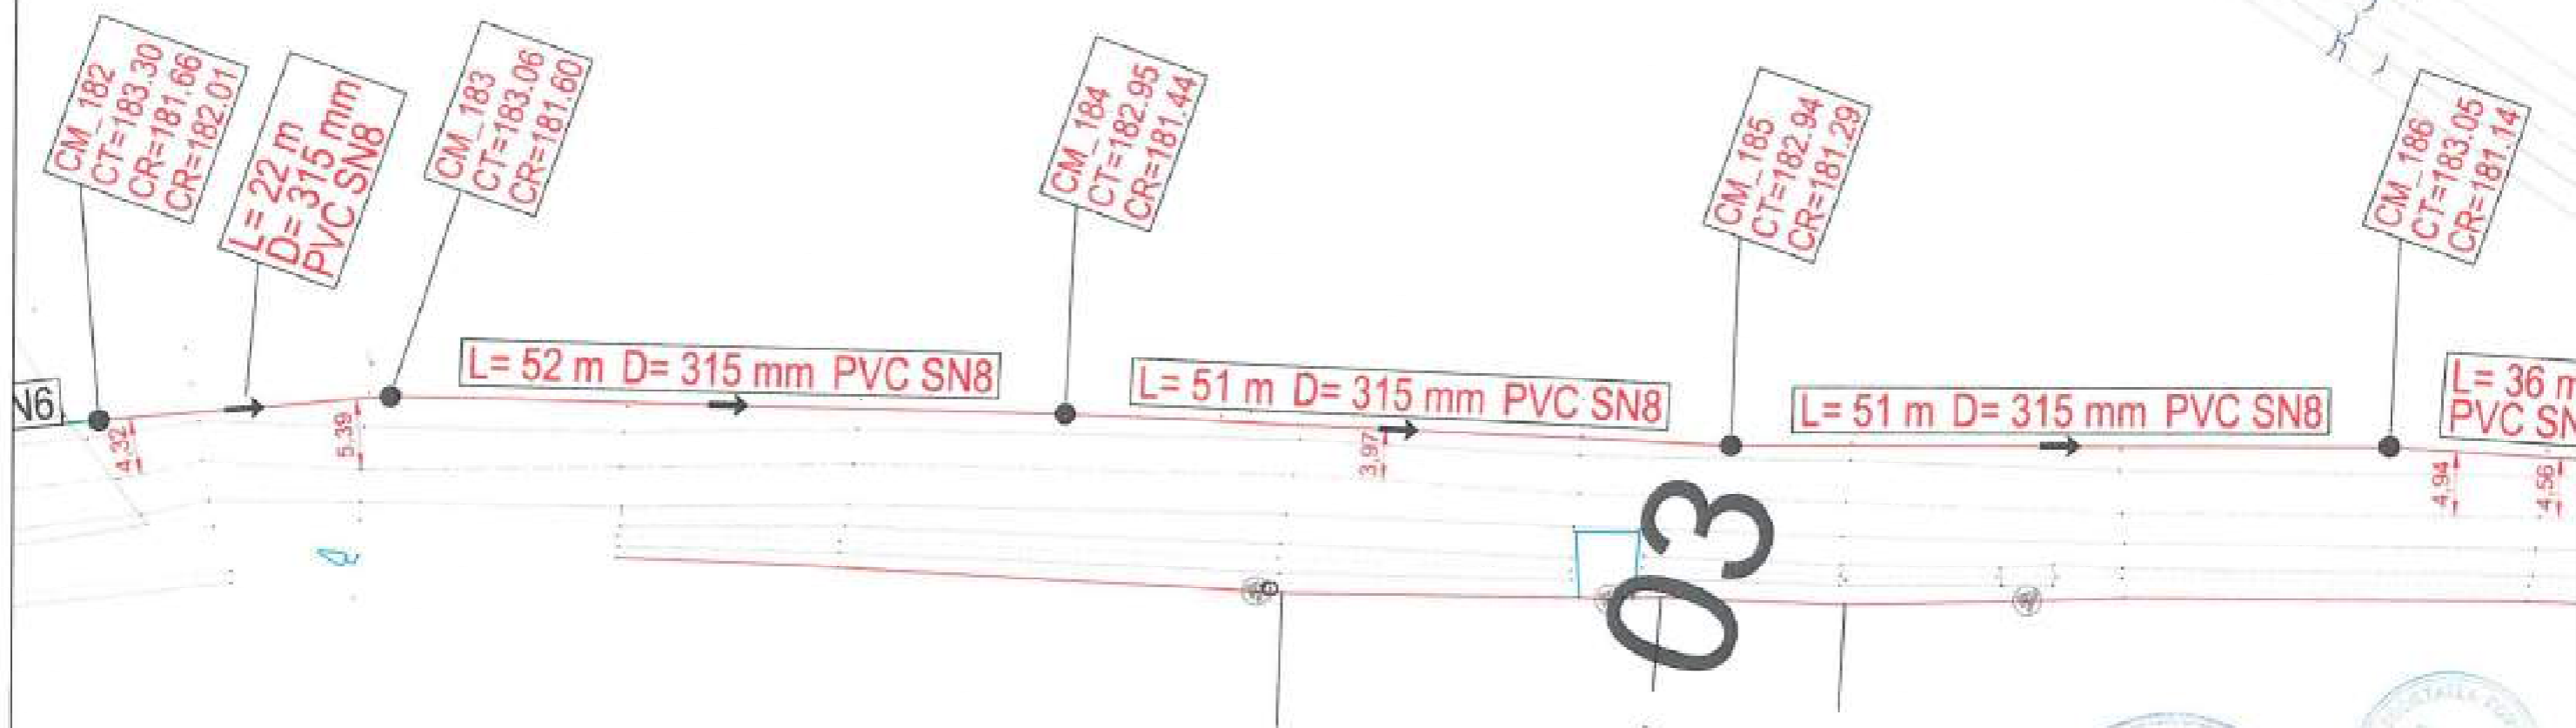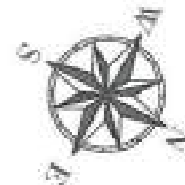

LEGENDA EXECUTAT:

- CANALIZARE REFULARE —
- CAMIN DE VIZITARE ● CV
- CAMIN VANE ■ CV
- CAMIN VANE SI AERISIRE ■ CVA
- CAMIN VANE SI GOLIRE ■ CVC

LEGENDA REST DE EXECUTAT:

- CANALIZARE REFULARE —
- CAMIN DE VIZITARE ● CV
- STATIE DE POMPARE APA UZATA ● SPM
- CAMIN VANE ■ CV
- CAMIN VANE SI AERISIRE ■ CVA
- CAMIN VANE SI GOLIRE ■ CVC


Beneficiar:
COMUNA ION CREANGA

Nr. Contract: 4875705/03/2019
Proiect : Extindere alimentare cu apa si extindere retea de canalizare in comuna Ion Creanga, judetul Neamt - Rest de executat

Proiectant:
DILUCA PROJECT SRL

Desenat	Ing. Marian Balasa	Data:	02.2023	Denumire desen :	Faza proiect:
Proiectat	Ing. Bogdan Cobzariu				
Sef proiect	Ing. Mihai Luca	Scara:	1:500	Planşa Nr.:	PS-C-04-24
Aprobat	Ing. Mihai Luca				



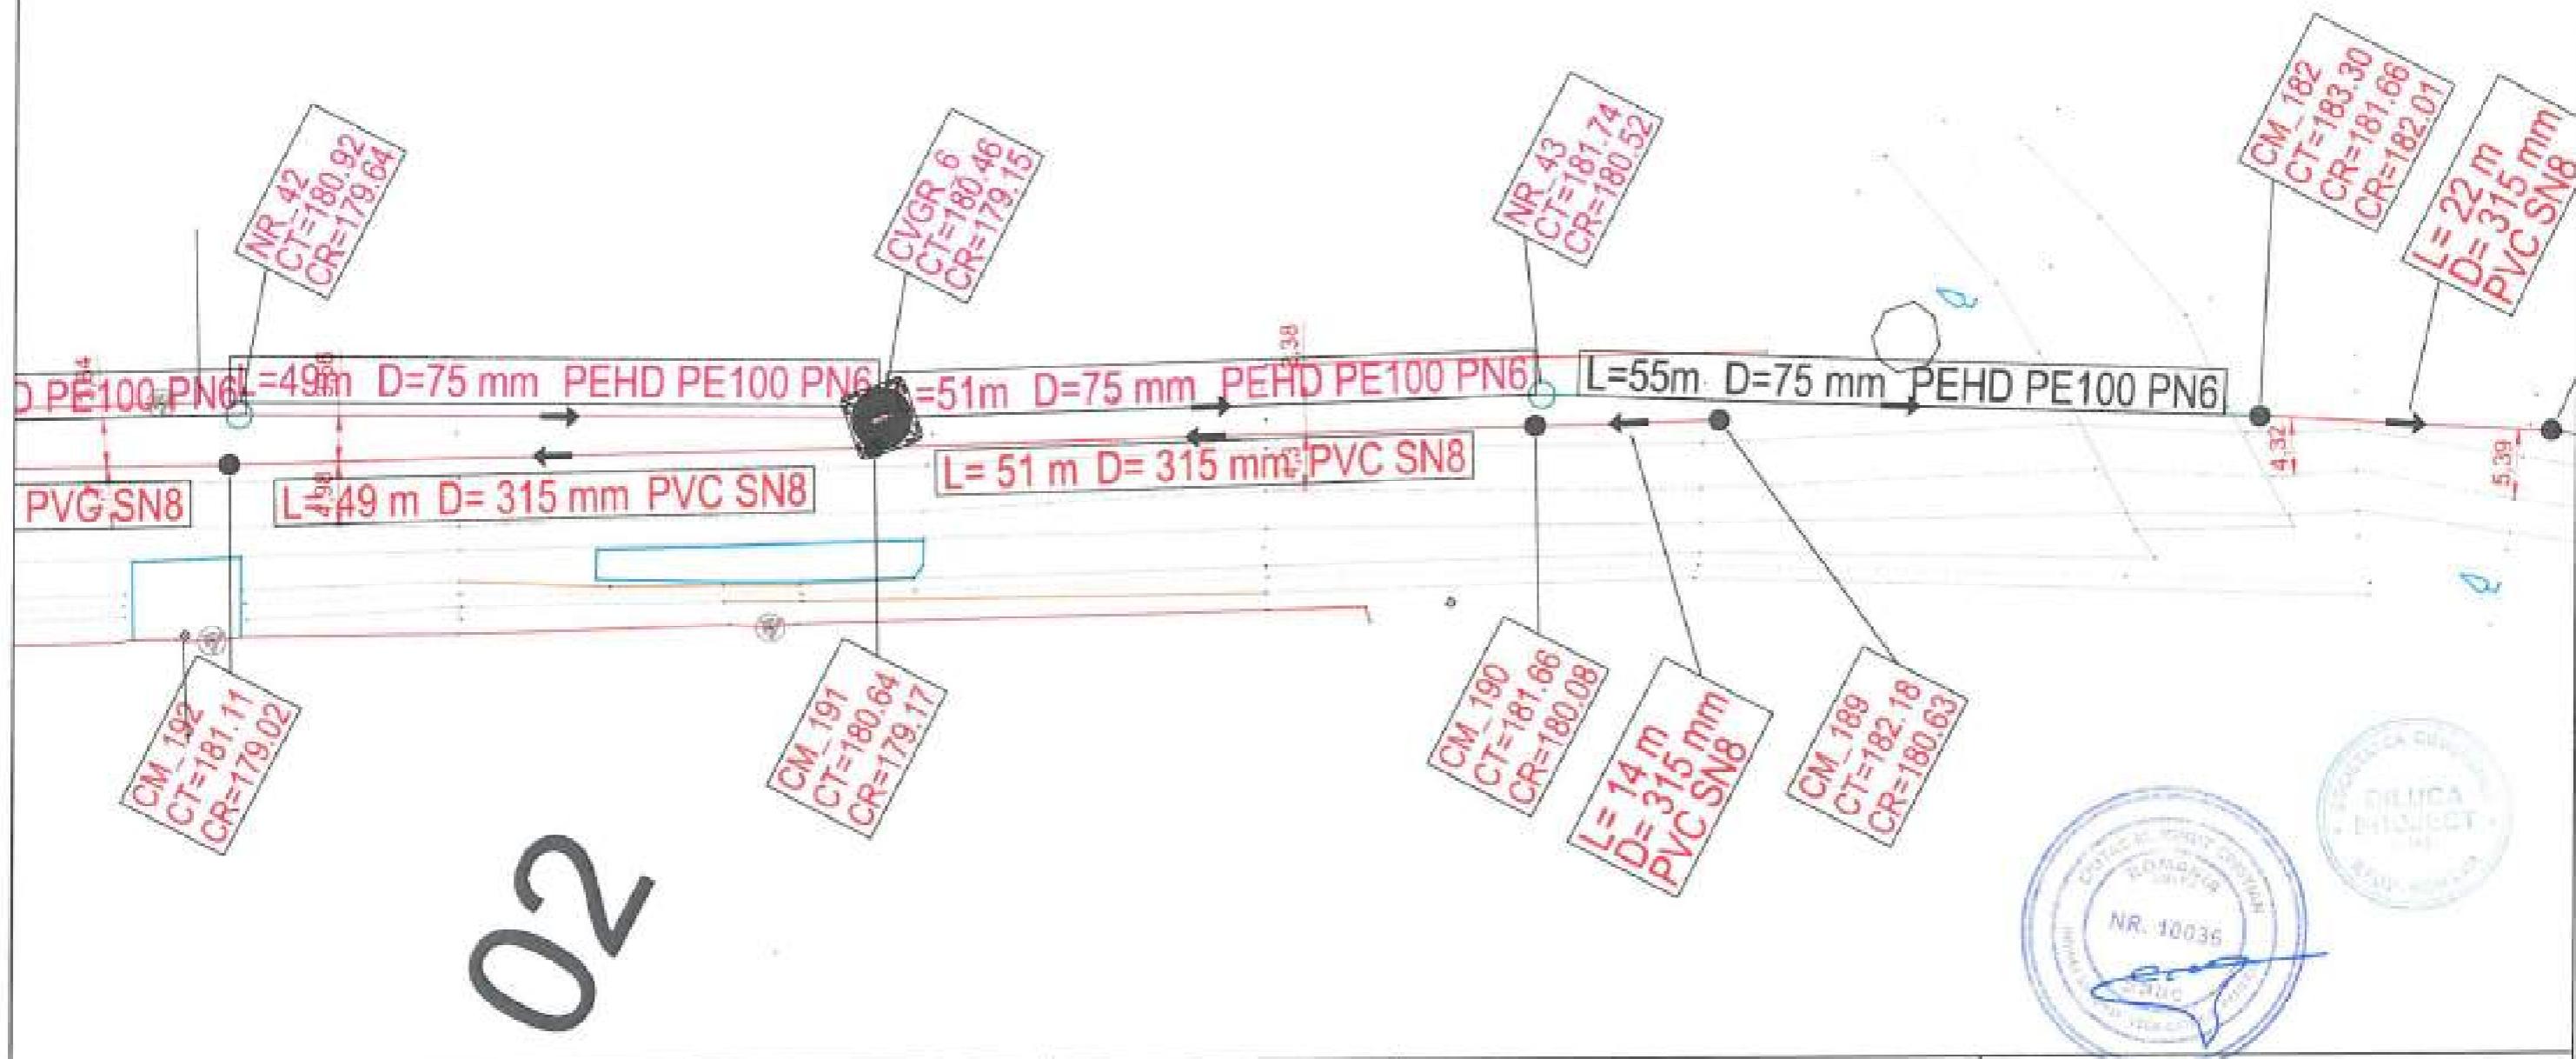

LEGENDA EXECUTAT:

- CANALIZARE REFULARE ——
- CAMIN DE VIZITARE ●
- CAMIN VANE ■
- CAMIN VANE SI AERISIRE ■
- CAMIN VANE SI GOLIRE ■

LEGENDA REST DE EXECUTAT:



- CANALIZARE REFULARE ——
- CAMIN DE VIZITARE ●
- STATIE DE POMPARE APA UZATA ●
- CAMIN VANE ■
- CAMIN VANE SI AERISIRE ■
- CAMIN VANE SI GOLIRE ■

Beneficiar:
COMUNA ION CREANGA

No. Contract: 1875-0549-2019
Proiect : Extindere alimentare cu apa si extindere retea de canalizare in comuna Ion Creanga, judetul Neamt - Rest de executat

Proiectant:
DILUCA PROJECT SRL

Desenat:	Ing. Marian Balasa	Data:	02.2023	Denumire desen : Plan de situatie DJ207C_02 Retea de canalizare	Faza proiect: P.T. + D.D.E.
Proiectat:	Ing. Bogdan Cobzariu	Scara:	1:1000		
Self proiect:	Ing. Mihael Luca			Plana Nr.: PS-C-03-25	
Aprobat:	Ing. Mihael Luca				

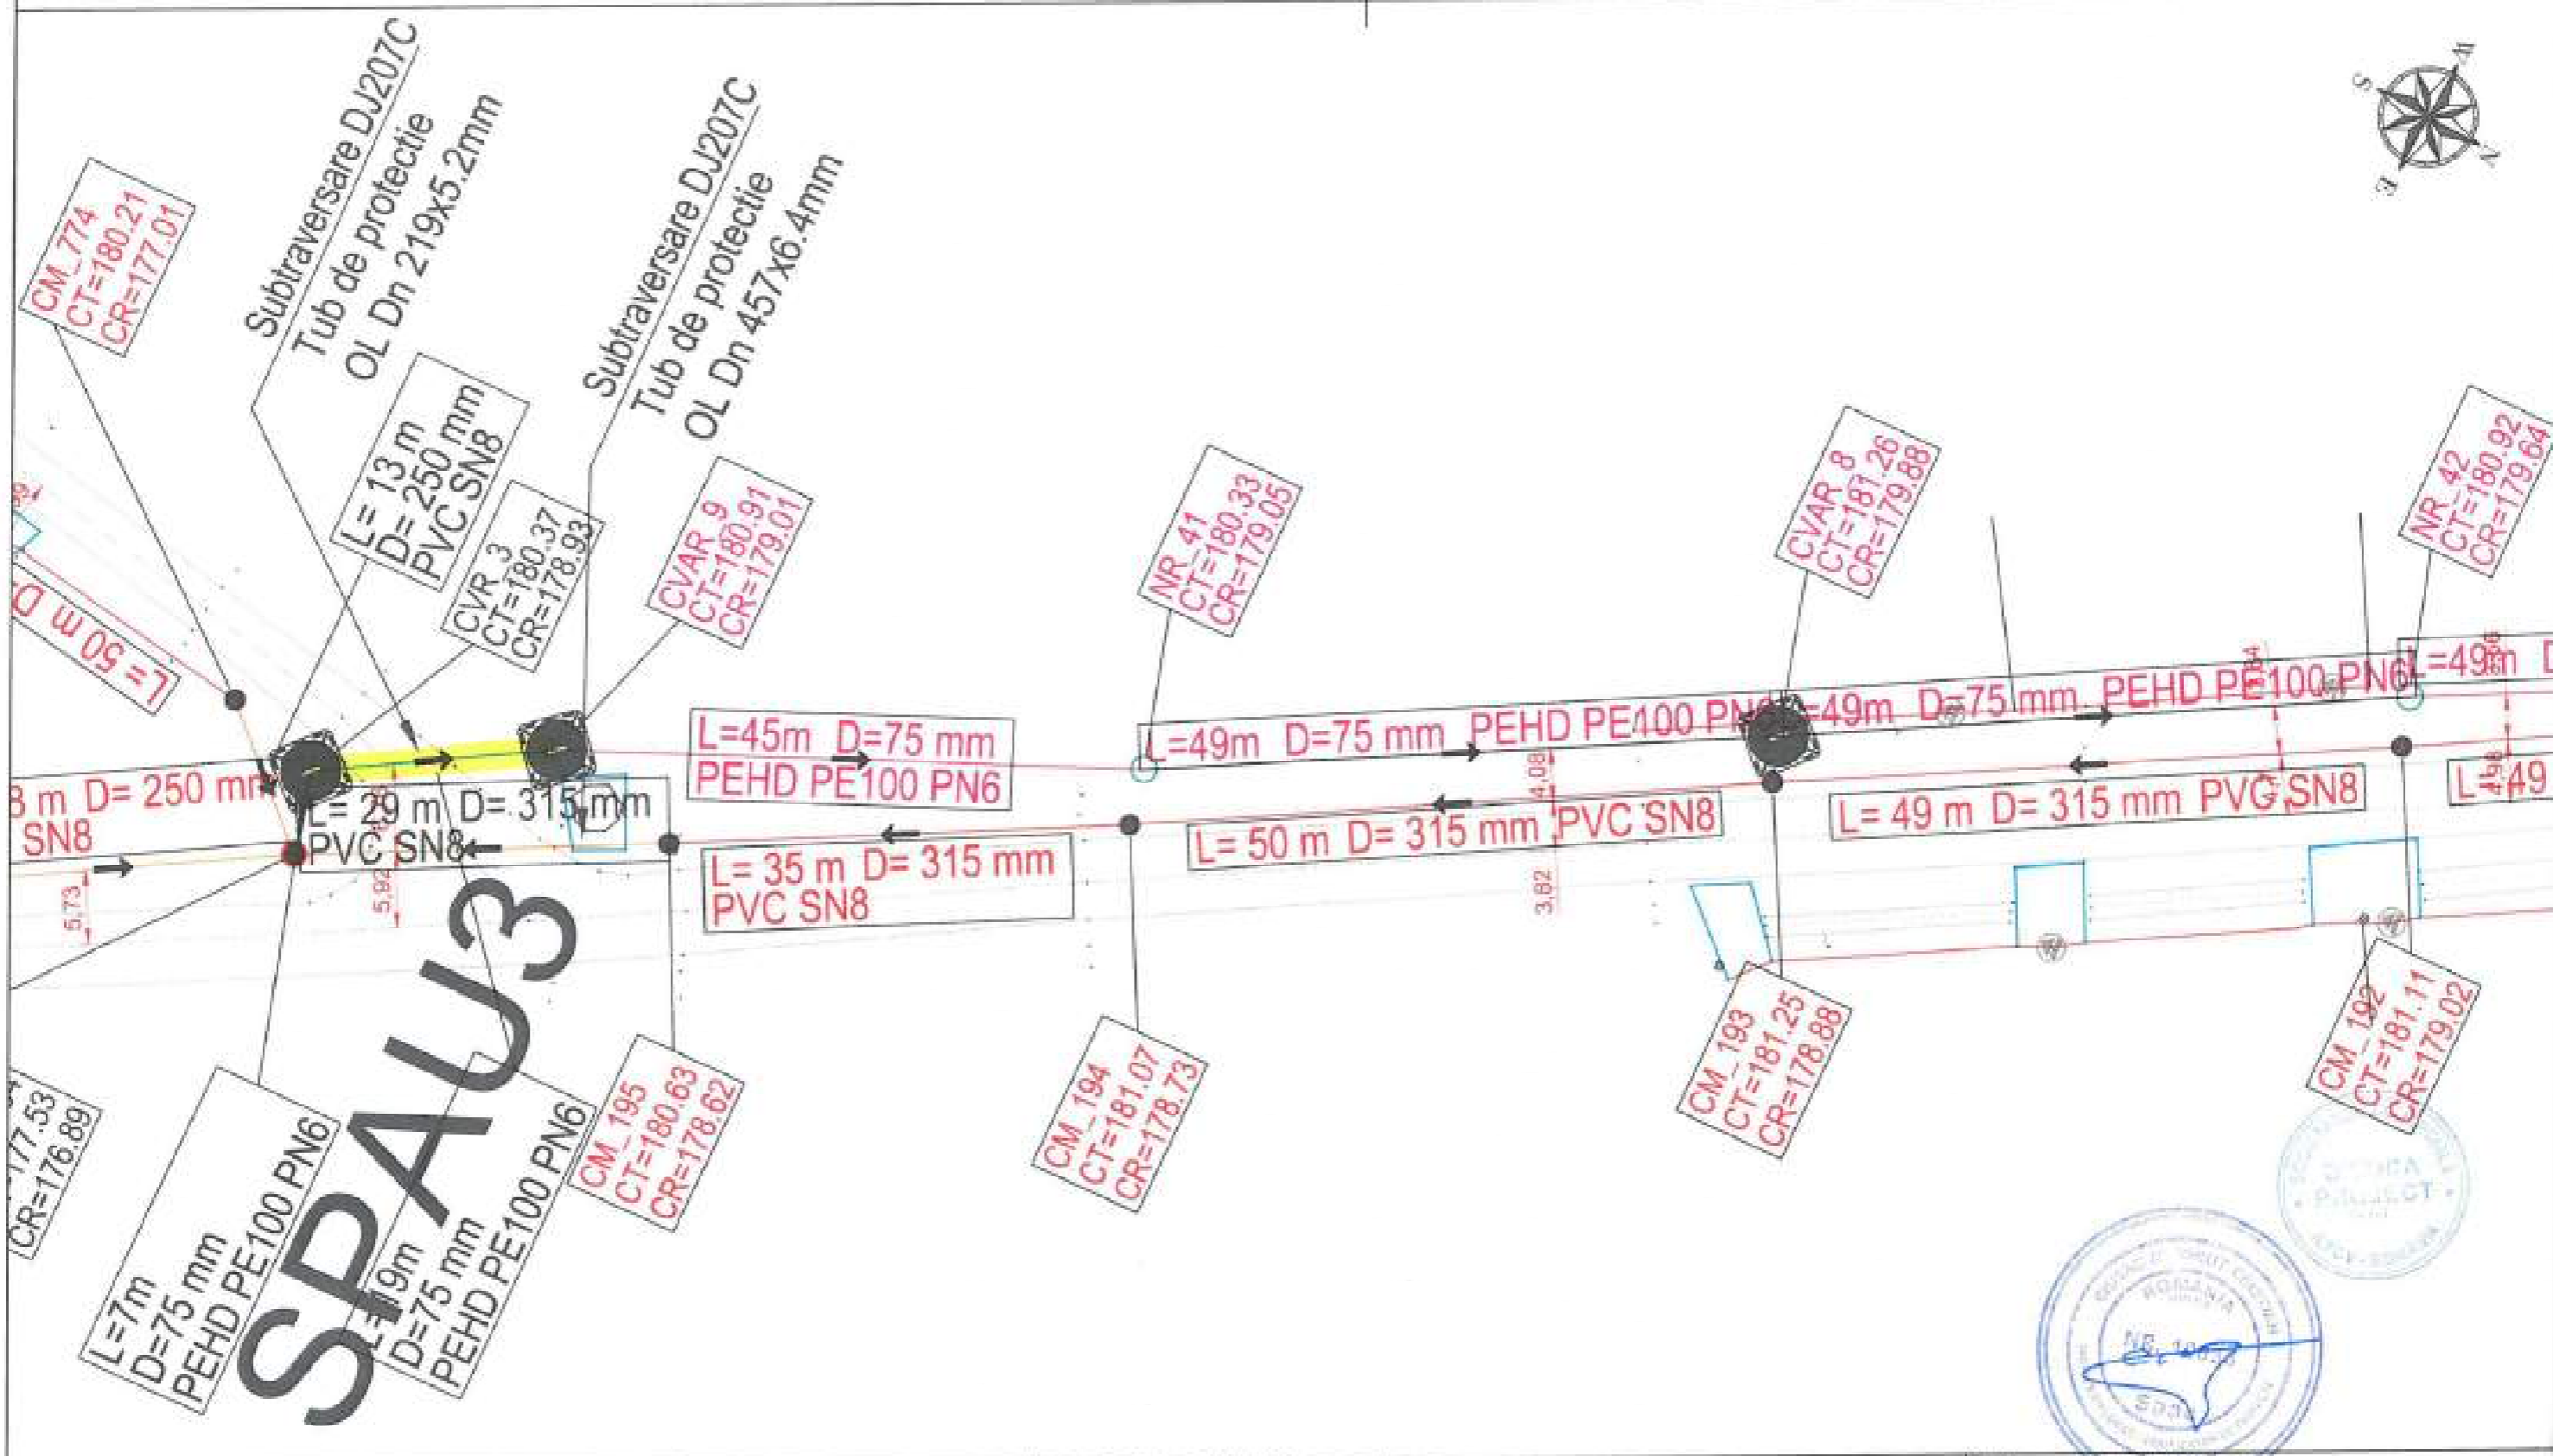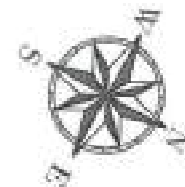

SPAUS3

LEGENDA EXECUTAT:

- CANALIZARE —
- REFULARE —
- CAMIN DE VIZITARE ● CV
- CAMIN VANE ■ CV
- CAMIN VANE SI AERISIRE ■ CVA
- CAMIN VANE SI GOLIRE ■ CVO

LEGENDA REST DE EXECUTAT:

- CANALIZARE —
- REFULARE —
- CAMIN DE VIZITARE ● CR
- STATIE DE POMPARE APA UZATA ● SPAU
- CAMIN VANE ■ CV
- CAMIN VANE SI AERISIRE ■ CVA
- CAMIN VANE SI GOLIRE ■ CVO

Beneficiar:
COMUNA ION CREANGA



Nr. Contract: 1873-05/03-2019
Proiect : Extindere alimentare cu apa si extindere retea de canalizare in comuna Ion Creanga, judetul Neamt - Rest de executat

Proiectant:
DILUCA PROJECT SRL

Desenat	Ing. Marian Balasa	Data: 02.2023
Proiectat	Ing. Bogdan Cobzariu	
Sef proiect	Ing. Mihai Luca	Scara: 1:1000
Aprobat	Ing. Mihai Luca	

Denumire desen:	Plan de situatie DJ207C_02 Retea de canalizare	Faza proiect: P.T. + D.D.E.
		Planşa Nr.: PS-C-03-26



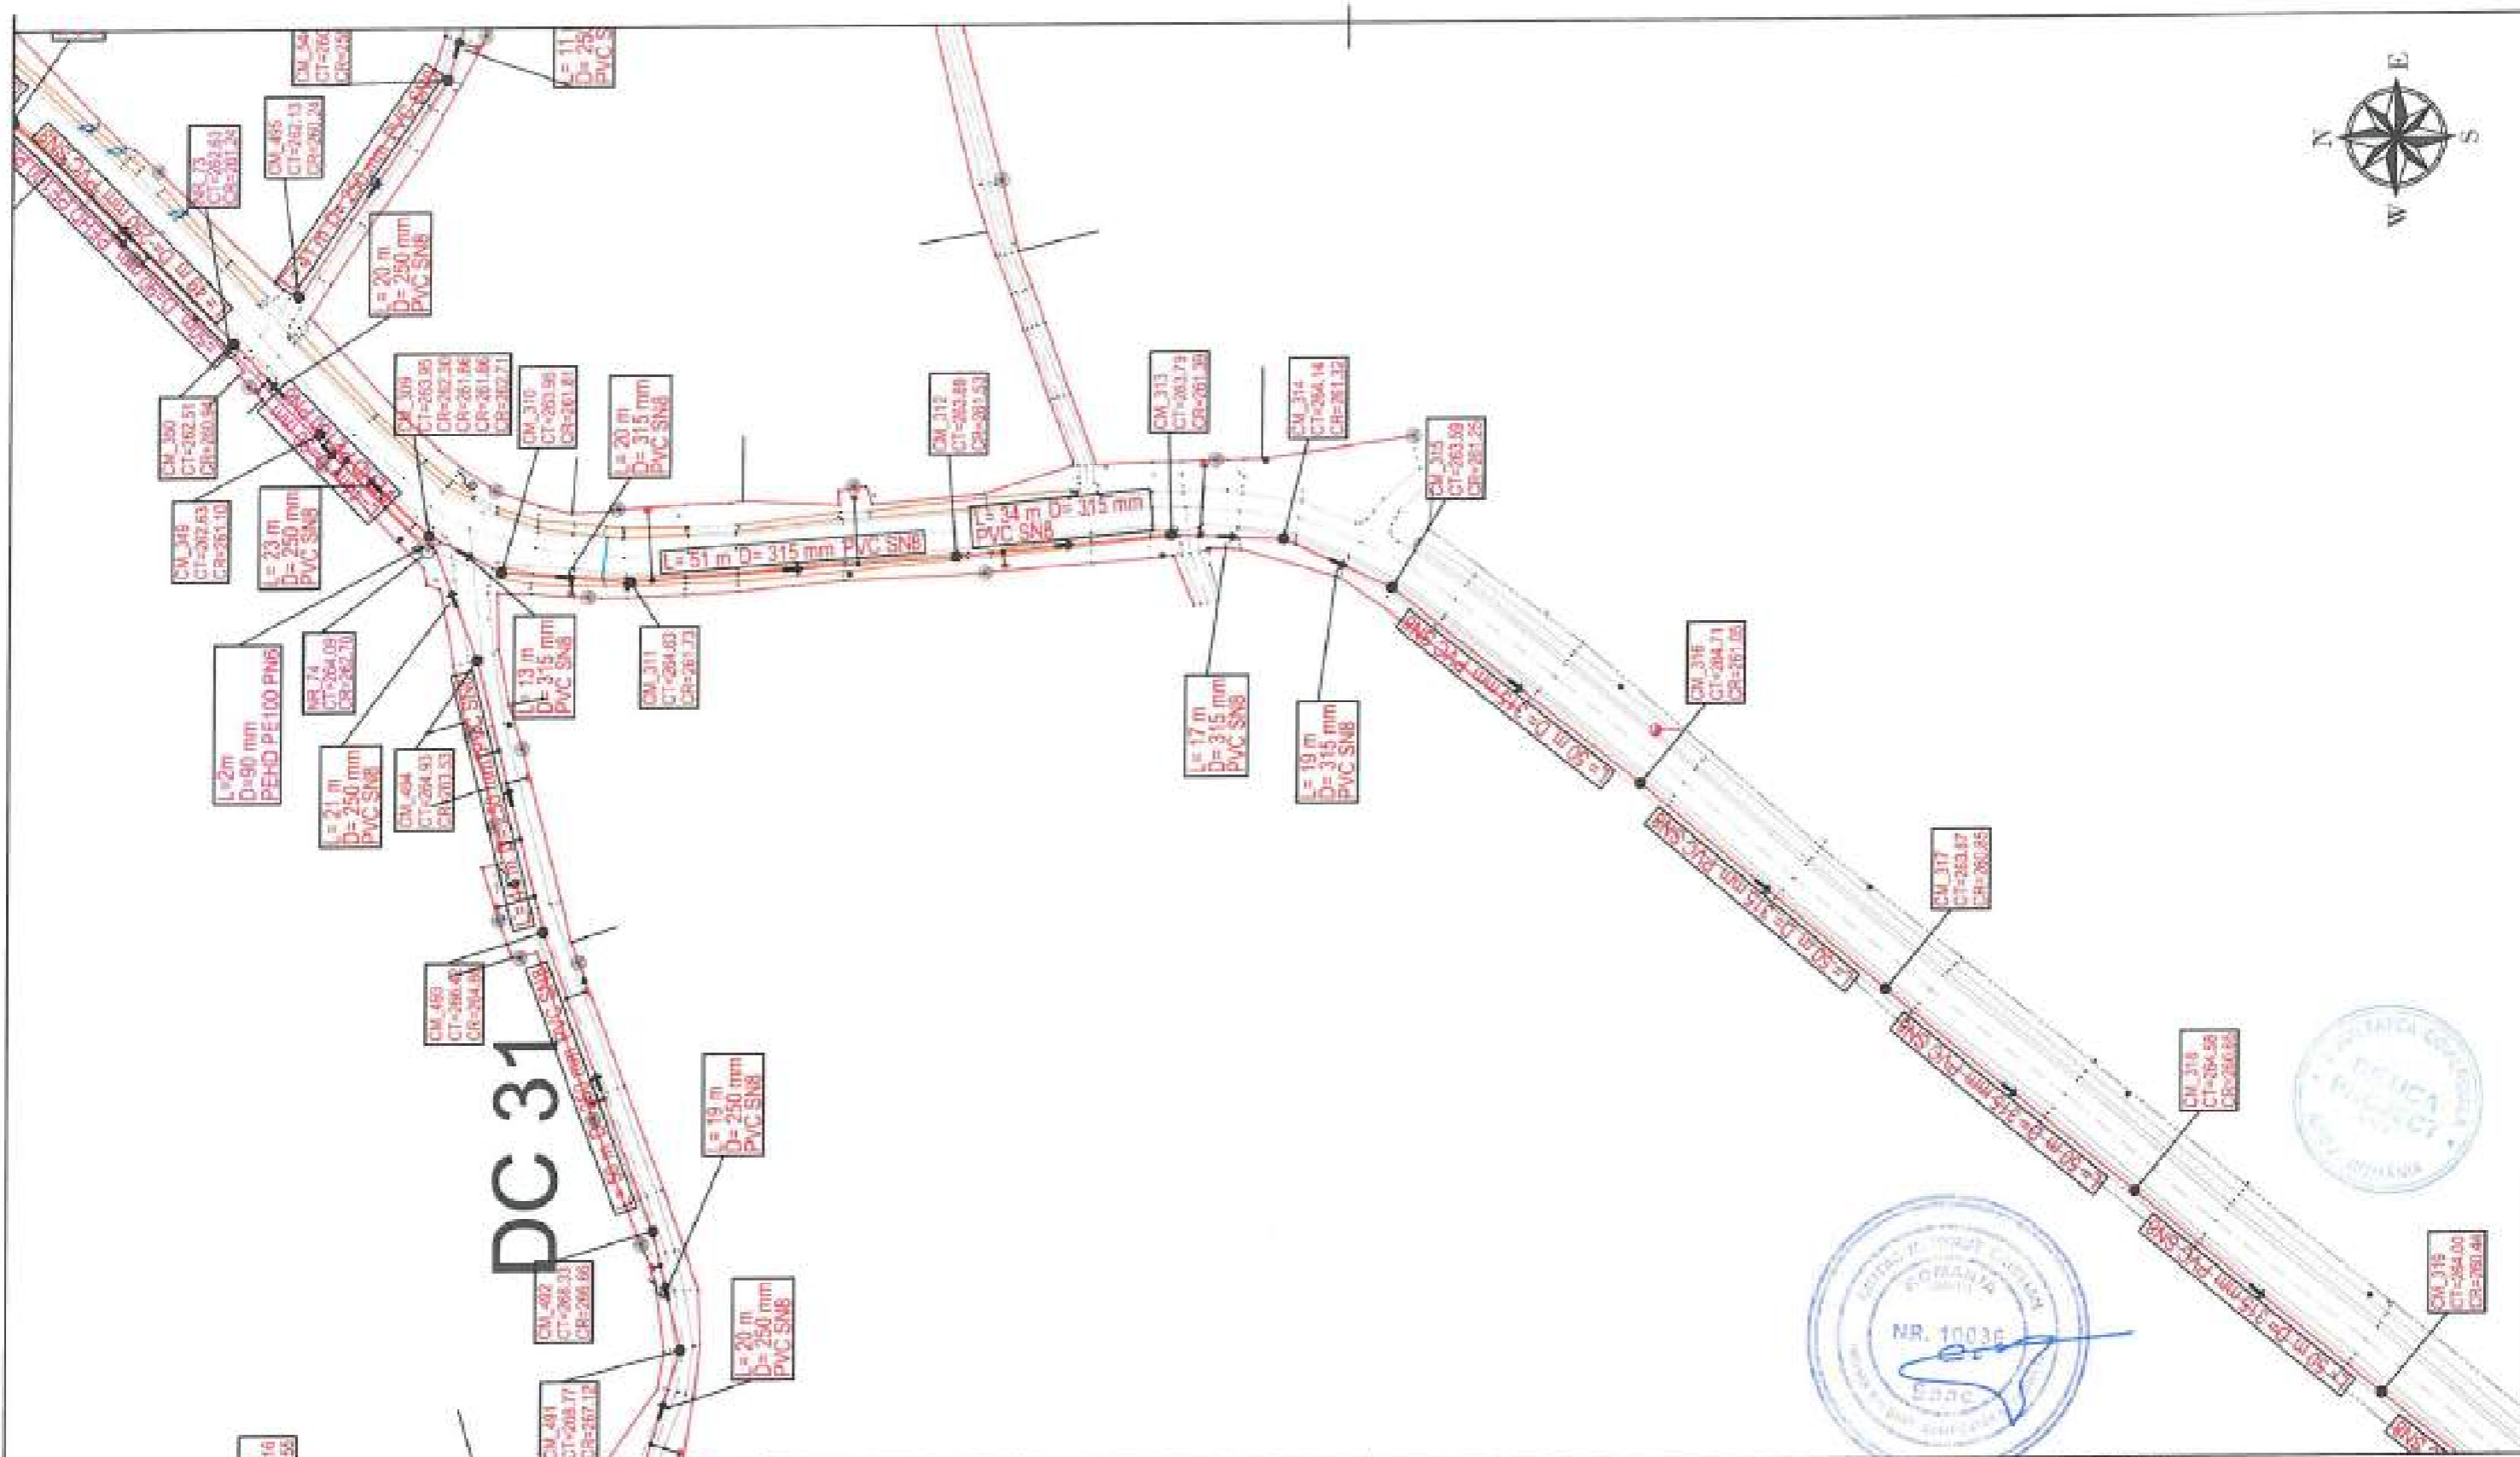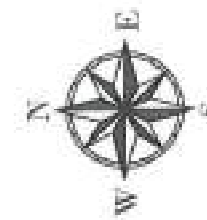

LEGENDA EXECUTAT:

- CANALIZARE —
- REFULARE —
- CAMIN DE VIZITARE ● CV
- CAMIN VANE ■ CV
- CAMIN VANE SI AERISIRE ■ CVA
- CAMIN VANE SI GOLIRE ■ CVG

LEGENDA REST DE EXECUTAT:

- CANALIZARE —
- REFULARE —
- CAMIN DE VIZITARE ● CR
- STATIE DE POMPARE APA UZATA ● SHU
- CAMIN VANE ■ CV
- CAMIN VANE SI AERISIRE ■ CVA
- CAMIN VANE SI GOLIRE ■ CVG



Beneficiar:
COMUNA ION CREANGA


Proiectant:
DILUCA PROJECT SRL

Nr. Contract: 1875 / 05.03.2019
Proiect : Extindere alimentare cu apa si extindere retea de canalizare in comuna Ion Creanga, judetul Neamt - Rest de executat



Desenat:	Ing. Marian Balasa	Data:	02.2023
Proiectat:	Ing. Bogdan Cobzariu	Scara:	1:1000
Ser proiect:	Ing. Mihai Luca		
Aprobat:	Ing. Mihai Luca		

Denumire desen :	Faza/proiect
Plan de situatie DC79_04 Retea de canalizare	P.T. + D.D.E.
	Plansa Nr.: PS-C-27-55

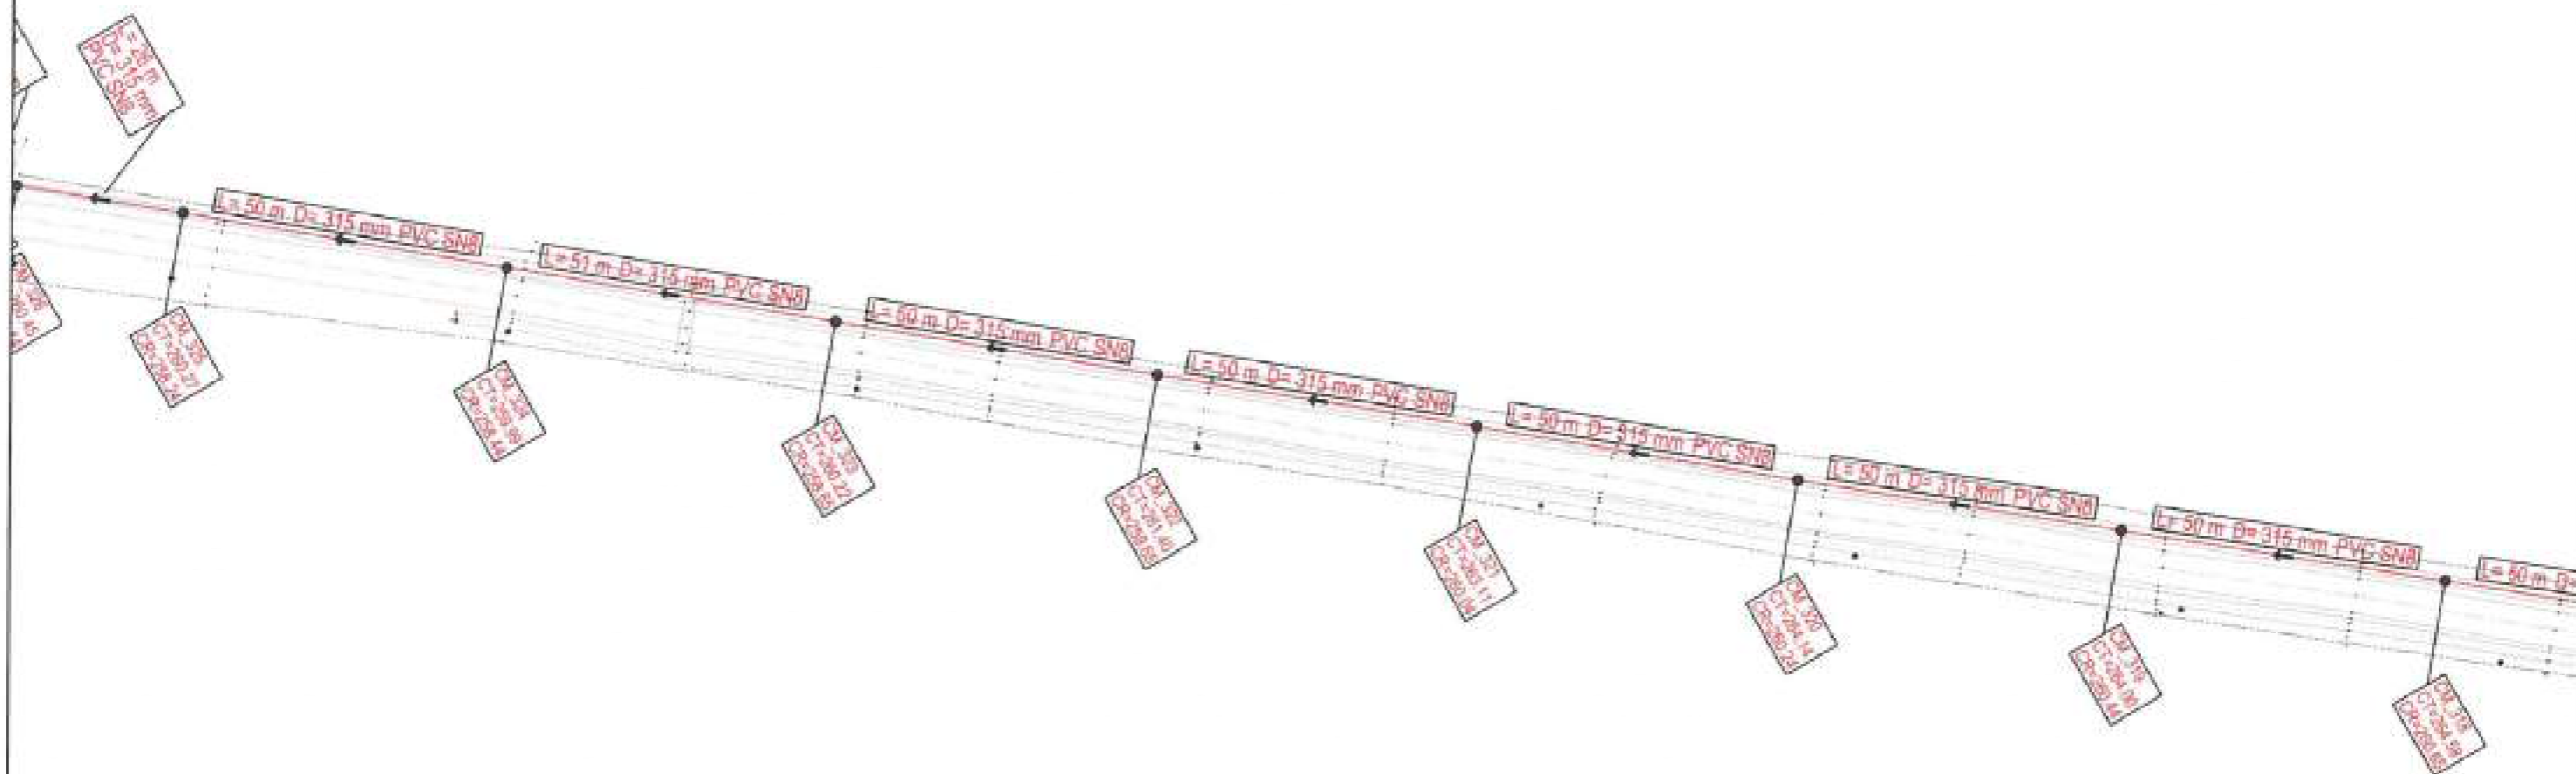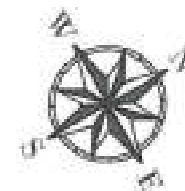

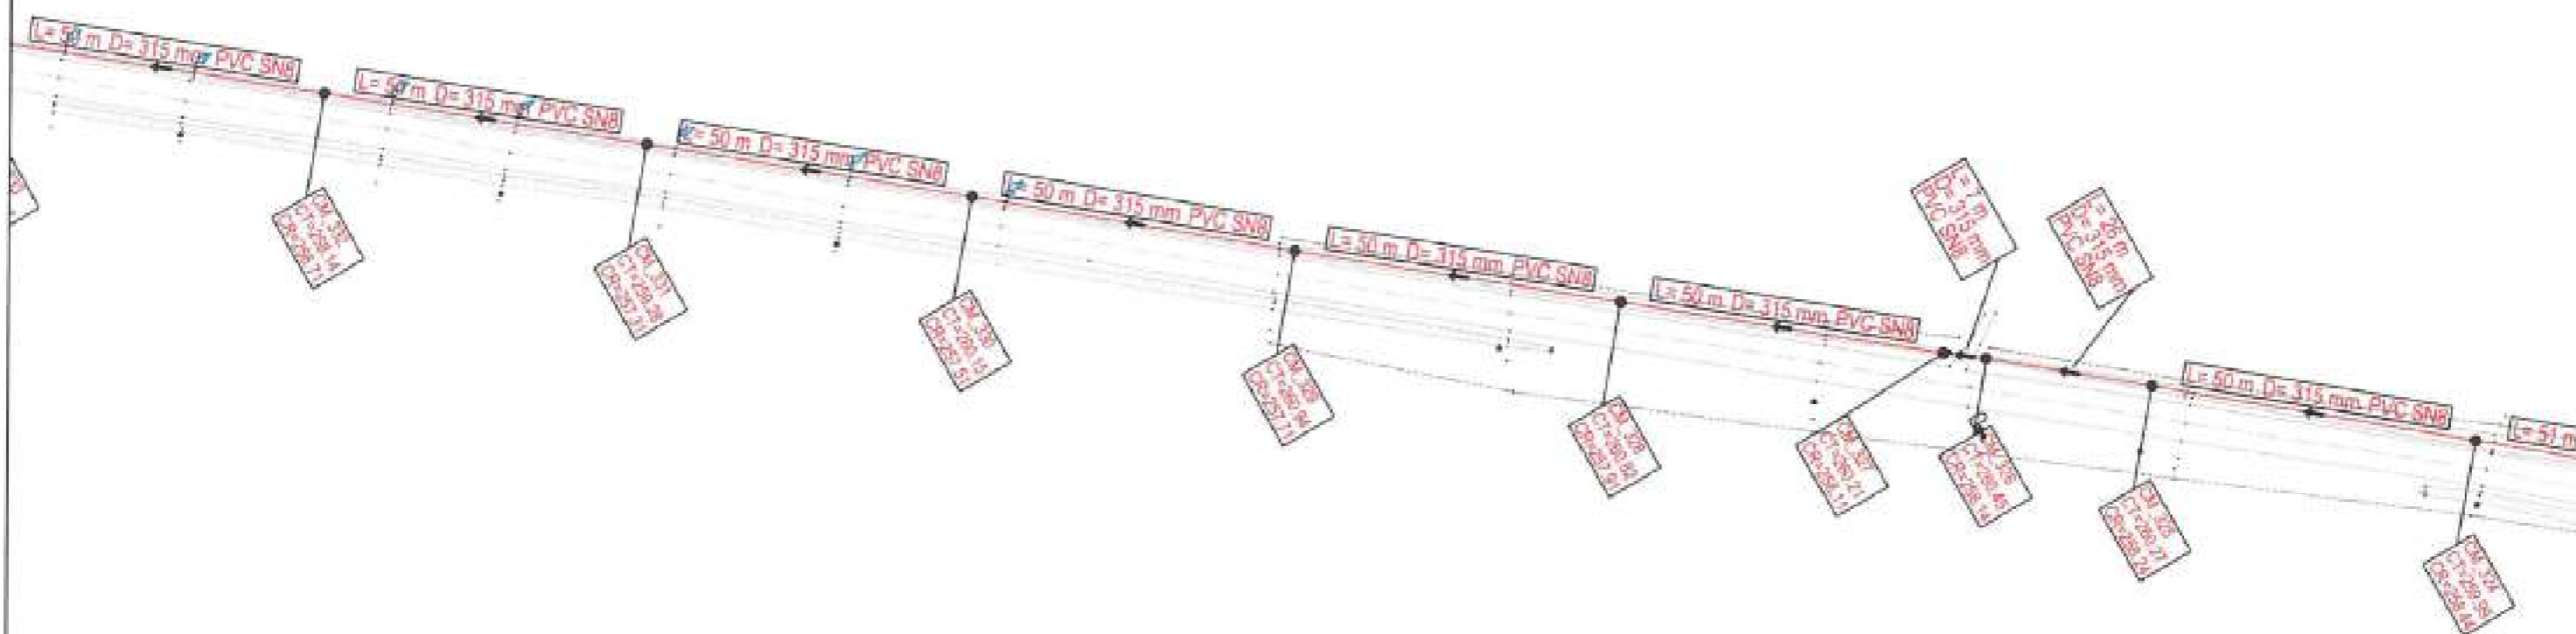

LEGENDA EXECUTAT:		LEGENDA REST DE EXECUTAT:		Beneficiar:		Nr. Contract: 1835/05.07.2019	
CANALIZARE	—	CANALIZARE	—	COMUNA ION CREANGA			
REFULARE	—	REFULARE	—	Proiectant:			
CAMIN DE VIZITARE	● CV	CAMIN DE VIZITARE	● CV	DILUCA PROJECT SRL			
CAMIN VANE	■ CV	STATIE DE POMPARE APA UZATA	● SPA	Desenat		Data:	
CAMIN VANE SI AERISIRE	■ CVA	CAMIN VANE	■ CV	Ing. Marian Balasa		02.2023	
CAMIN VANE SI GOLIRE	■ CVO	CAMIN VANE SI AERISIRE	■ CVA	Ing. Bogdan Cobzarlu		Scara:	
		CAMIN VANE SI GOLIRE	■ CVO	Ing. Mihai Luca		1:1000	
				Ing. Mihai Luca		Denumire desen :	
						Plan de situatie DC79_04 Relea de canalizare	
						Faza proiect:	
						P.T. + D.D.E.	
						Planşa Nr.:	
						PS-C-27-57	

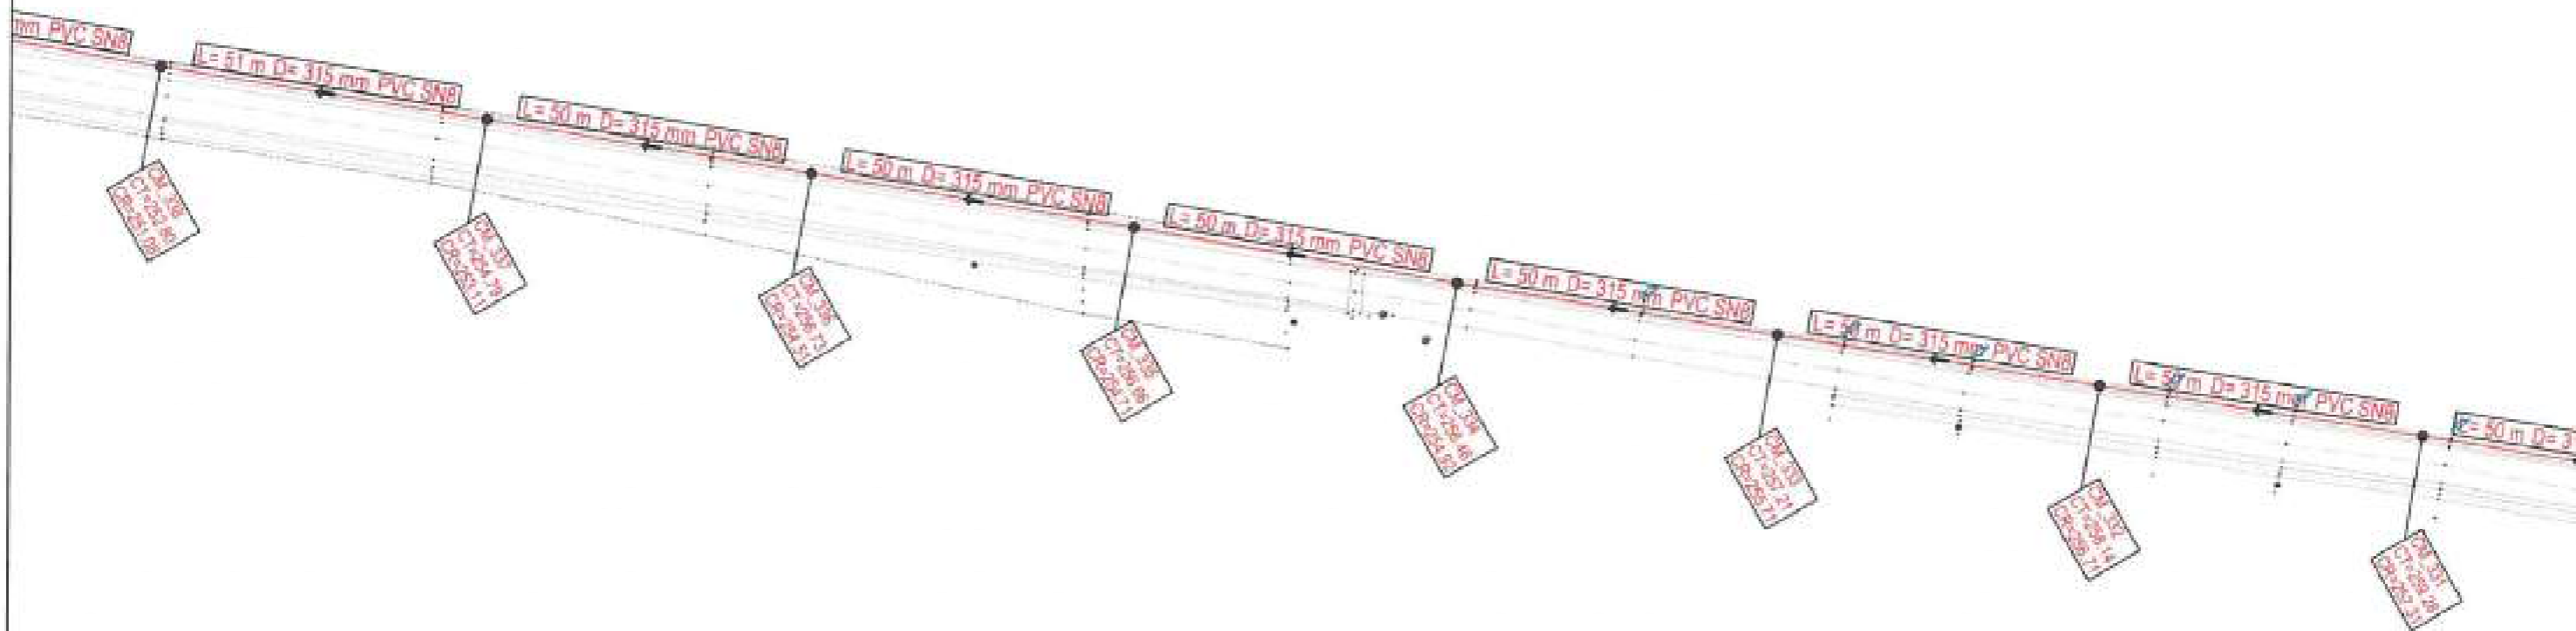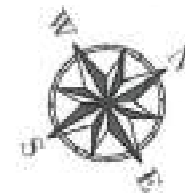

LEGENDA EXECUTAT:

CANALIZARE —
 REFULARE —

CAMIN DE VIZITARE ● cv

CAMIN VANE ■ cv

CAMIN VANE SI AERISIRE ■ cva

CAMIN VANE SI GOLIRE ■ cvb

LEGENDA REST DE EXECUTAT:

CANALIZARE —
 REFULARE —

CAMIN DE VIZITARE ● cv

STATIE DE POMPARE
 APA UZATA ● spu

CAMIN VANE ■ cv




CAMIN VANE SI AERISIRE ■ cva

CAMIN VANE SI GOLIRE ■ cvb


Beneficiar:
COMUNA ION CREANGA

Nr. Contract: 1875/0505/2019
 Proiect : Extindere alimentare cu apa si extindere retea de canalizare in comuna Ion Creanga, judetul Neamt - Rest de executat

Proiectant:
DILUCA PROJECT SRL

Desenat:	Ing. Marian Belasa	  	Data:	02.2023
Proiectat:	Ing. Bogdan Cobzariu		Scara:	1:1000
Sef proiect:	Ing. Mihai Luca	Aprobat:	Ing. Mihai Luca	

Denumire desen :	Faza/proiect:
Plan de situatie DC79_04 Retea de canalizare	P.T. + D.D.E.
	Planşa Nr.: PS-C-27-58

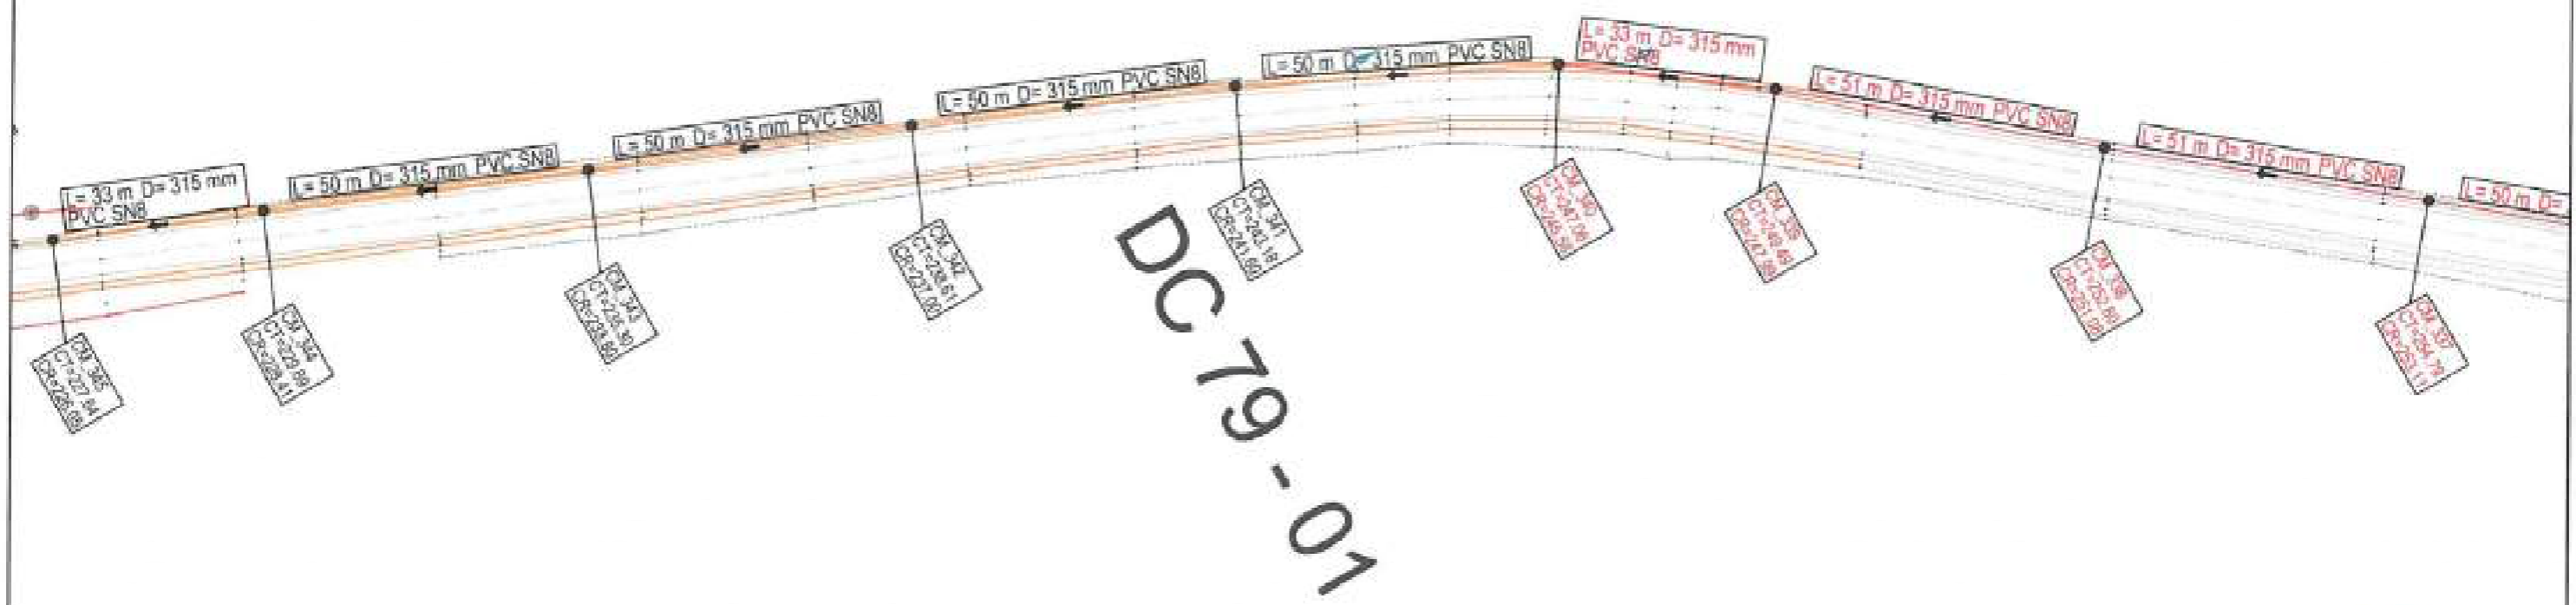

DC79-01



LEGENDA EXECUTAT:


CANALIZARE	
REFULARE	
CAMIN DE VIZITARE	
CAMIN VANE	
CAMIN VANE SI AERISIRE	
CAMIN VANE SI GOLIRE	

LEGENDA REST DE EXECUTAT:

CANALIZARE	
REFULARE	
CAMIN DE VIZITARE	
STATIE DE POMPARE APA UZATA	
CAMIN VANE	
CAMIN VANE SI AERISIRE	
CAMIN VANE SI GOLIRE	


Beneficiar:		COMUNA ION CREANGA	
Proiectant:		DILUCA PROJECT SRL	
Desenat:	Ing. Marian Balasa	Data:	02.2023
Proiectat:	Ing. Bogdan Cobzariu	Scara:	1:1000
Ser proiect:	Ing. Mihai Luca		
Aprobat:	Ing. Mihai Luca		

Nr. Contract: 1875 / 05.03.2019	
Proiect : Extindere alimentare cu apa si extindere retea de canalizare in comuna Ion Creanga, judetul Neamt - Rest de executat	
Denumire desen :	Plan de situatie DC79_04 Retea de canalizare
Faza proiect:	P.T. + D.D.E.
Planşa Nr.:	PS-C-27-59

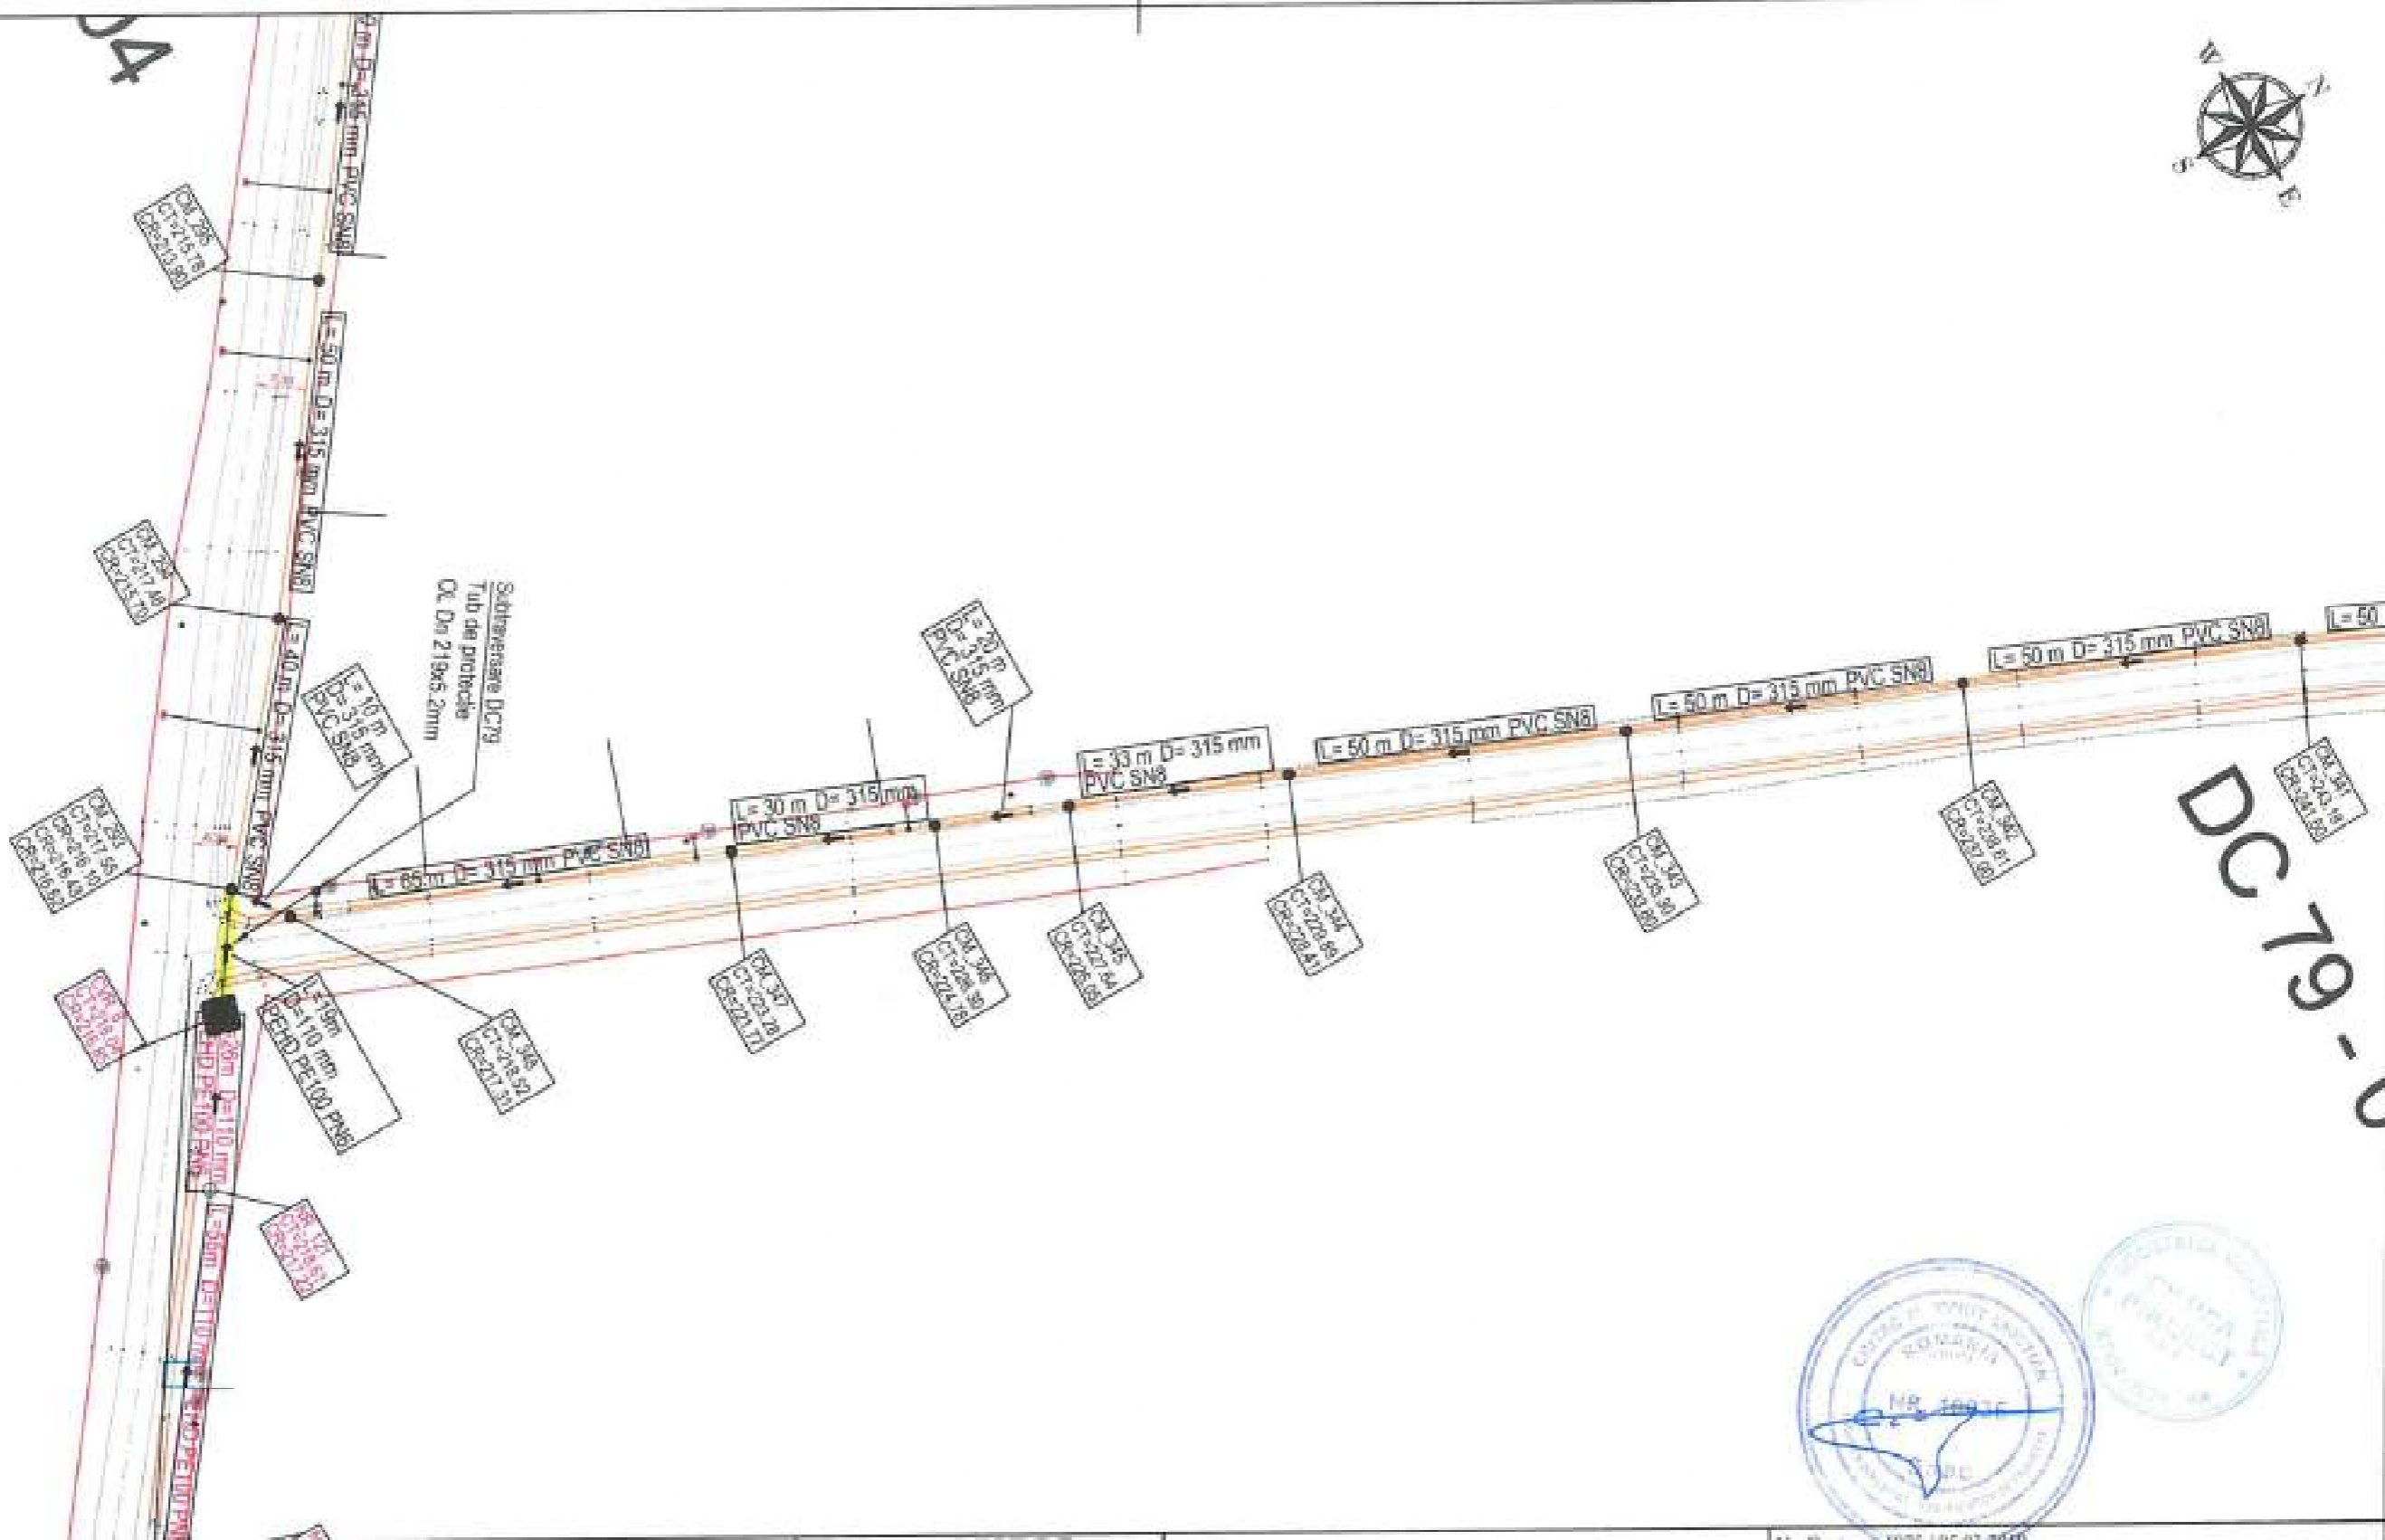

LEGENDA EXECUTAT:		LEGENDA REST DE EXECUTAT:	
CANALIZARI		CANALIZARE	
REFULARE		REFULARE	
CAMIN DE VIZITARE		CAMIN DE VIZITARE	
CAMIN VANE		STATIE DE POMPARE APA UZATA	
CAMIN VANE SI AERISIRE		CAMIN VANE	
CAMIN VANE SI GOLIRE		CAMIN VANE SI AERISIRE	
		CAMIN VANE SI GOLIRE	

Beneficiar:			Nr. Contract: 4873.105.03.2019	
COMUNA ION CREANGA			Proiect : Extindere alimentare cu apa si extindere retea de canalizare in comuna Ion Creanga, judetul Neamt - Rest de executat	
Proiectant:				
DILUCA PROJECT SRL				
Desenat:	Ing. Marian Balasa	Data:	02.2023	
Proiectat:	Ing. Bogdan Cobzariu	Scara:	1:1000	
Ser proiect:	Ing. Mihail Luca	Denumire desen : Plan de situatie DC79_04 Retea de canalizare		
Aprobat:	Ing. Mihail Luca			
			Planşa Nr.: PS-C-27-60	

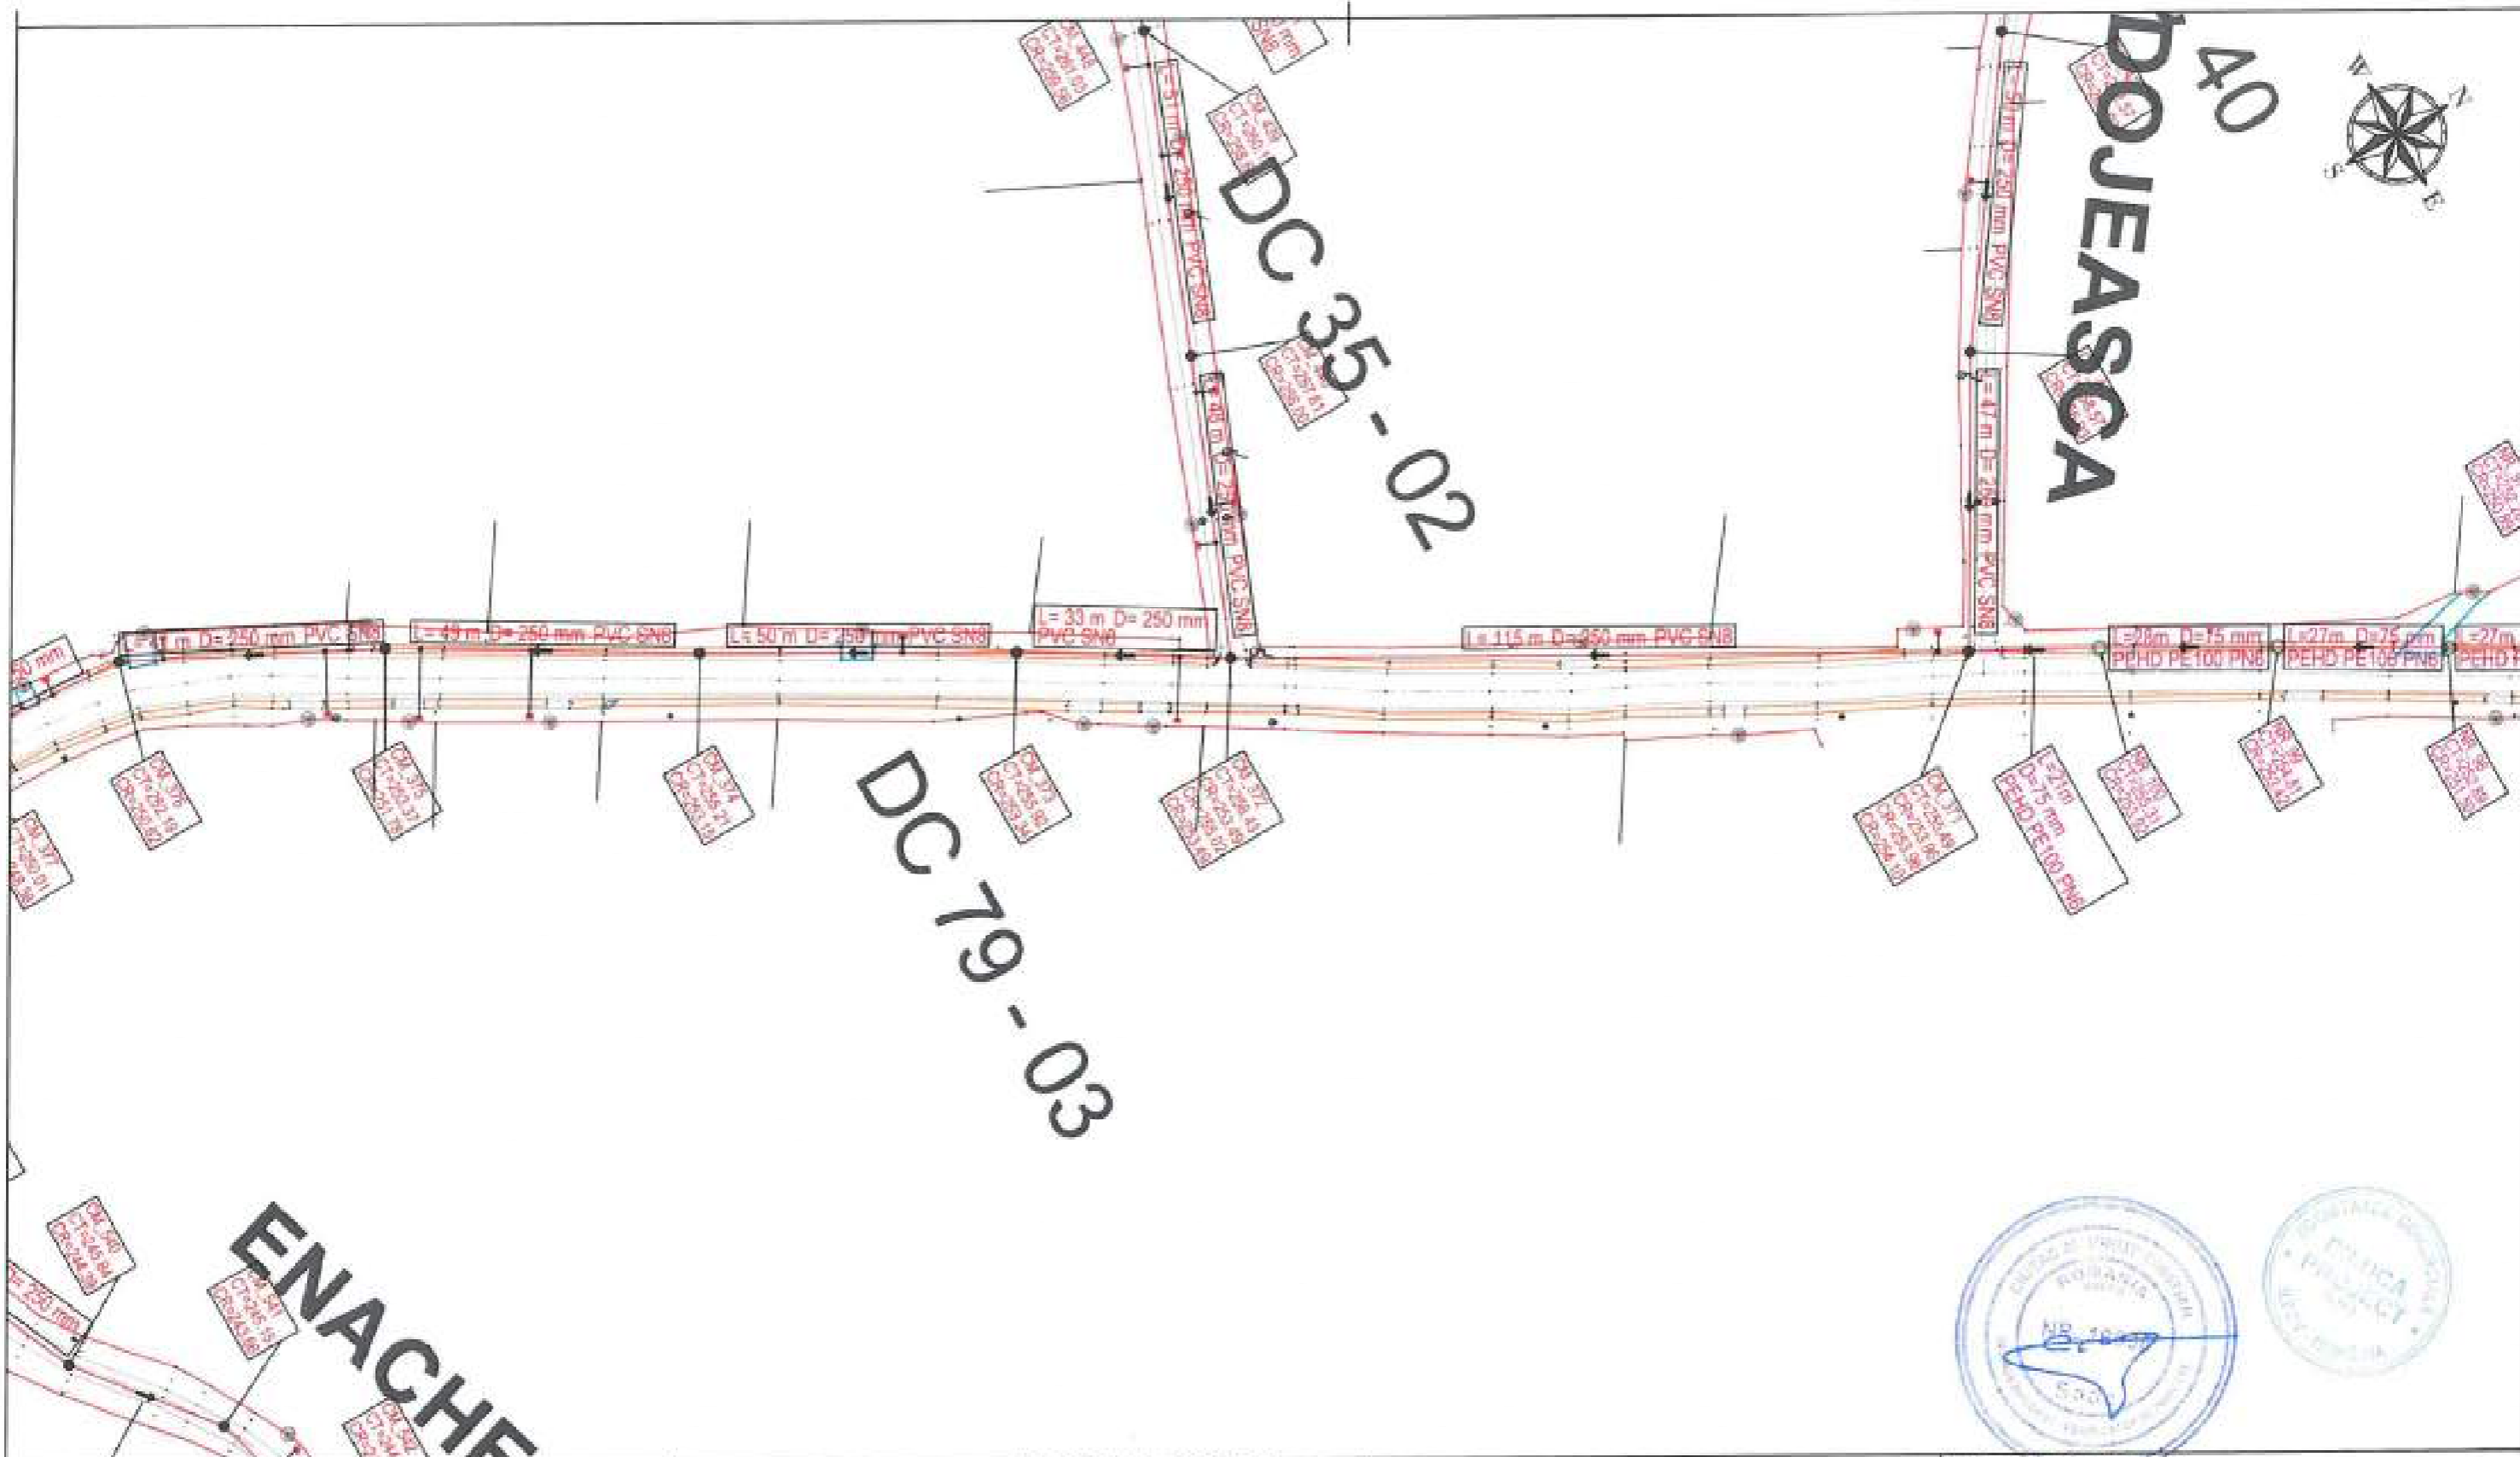

LEGENDA EXECUTAT:

CANALIZARE	
REFULARE	
CAMIN DE VIZITARE	CV
CAMIN VANE	CV
CAMIN VANE SI AERISIRE	CVA
CAMIN VANE SI GOLIRE	CVA

LEGENDA REST DE EXECUTAT:

CANALIZARE	
REFULARE	
CAMIN DE VIZITARE	CM
STATIE DE POMPARE APA UZATA	SPNU
CAMIN VANE	CV
CAMIN VANE SI AERISIRE	CVA
CAMIN VANE SI GOLIRE	CVA


Beneficiar:
COMUNA ION CREANGA

Nr. Contract: 4875/05.08.2019
Proiect : Extindere alimentare cu apa si extindere retea de canalizare in comuna Ion Creanga, judetul Neamt - Rest de executat

Proiectant:
DILUCA PROJECT SRL

Desenat	Ing. Marian Balasa		Data:	02.2023
Proiectat	Ing. Bogdan Cobzariu			Scara:
Set proiect	Ing. Mihai Luca			
Aprobat	Ing. Mihai Luca			

Denumire desen :	Plan de situatie DC79_02 Retea de canalizare	Faza proiect:	P.T. + D.D.E.
		Plansa Nr.:	PS-C-28-61

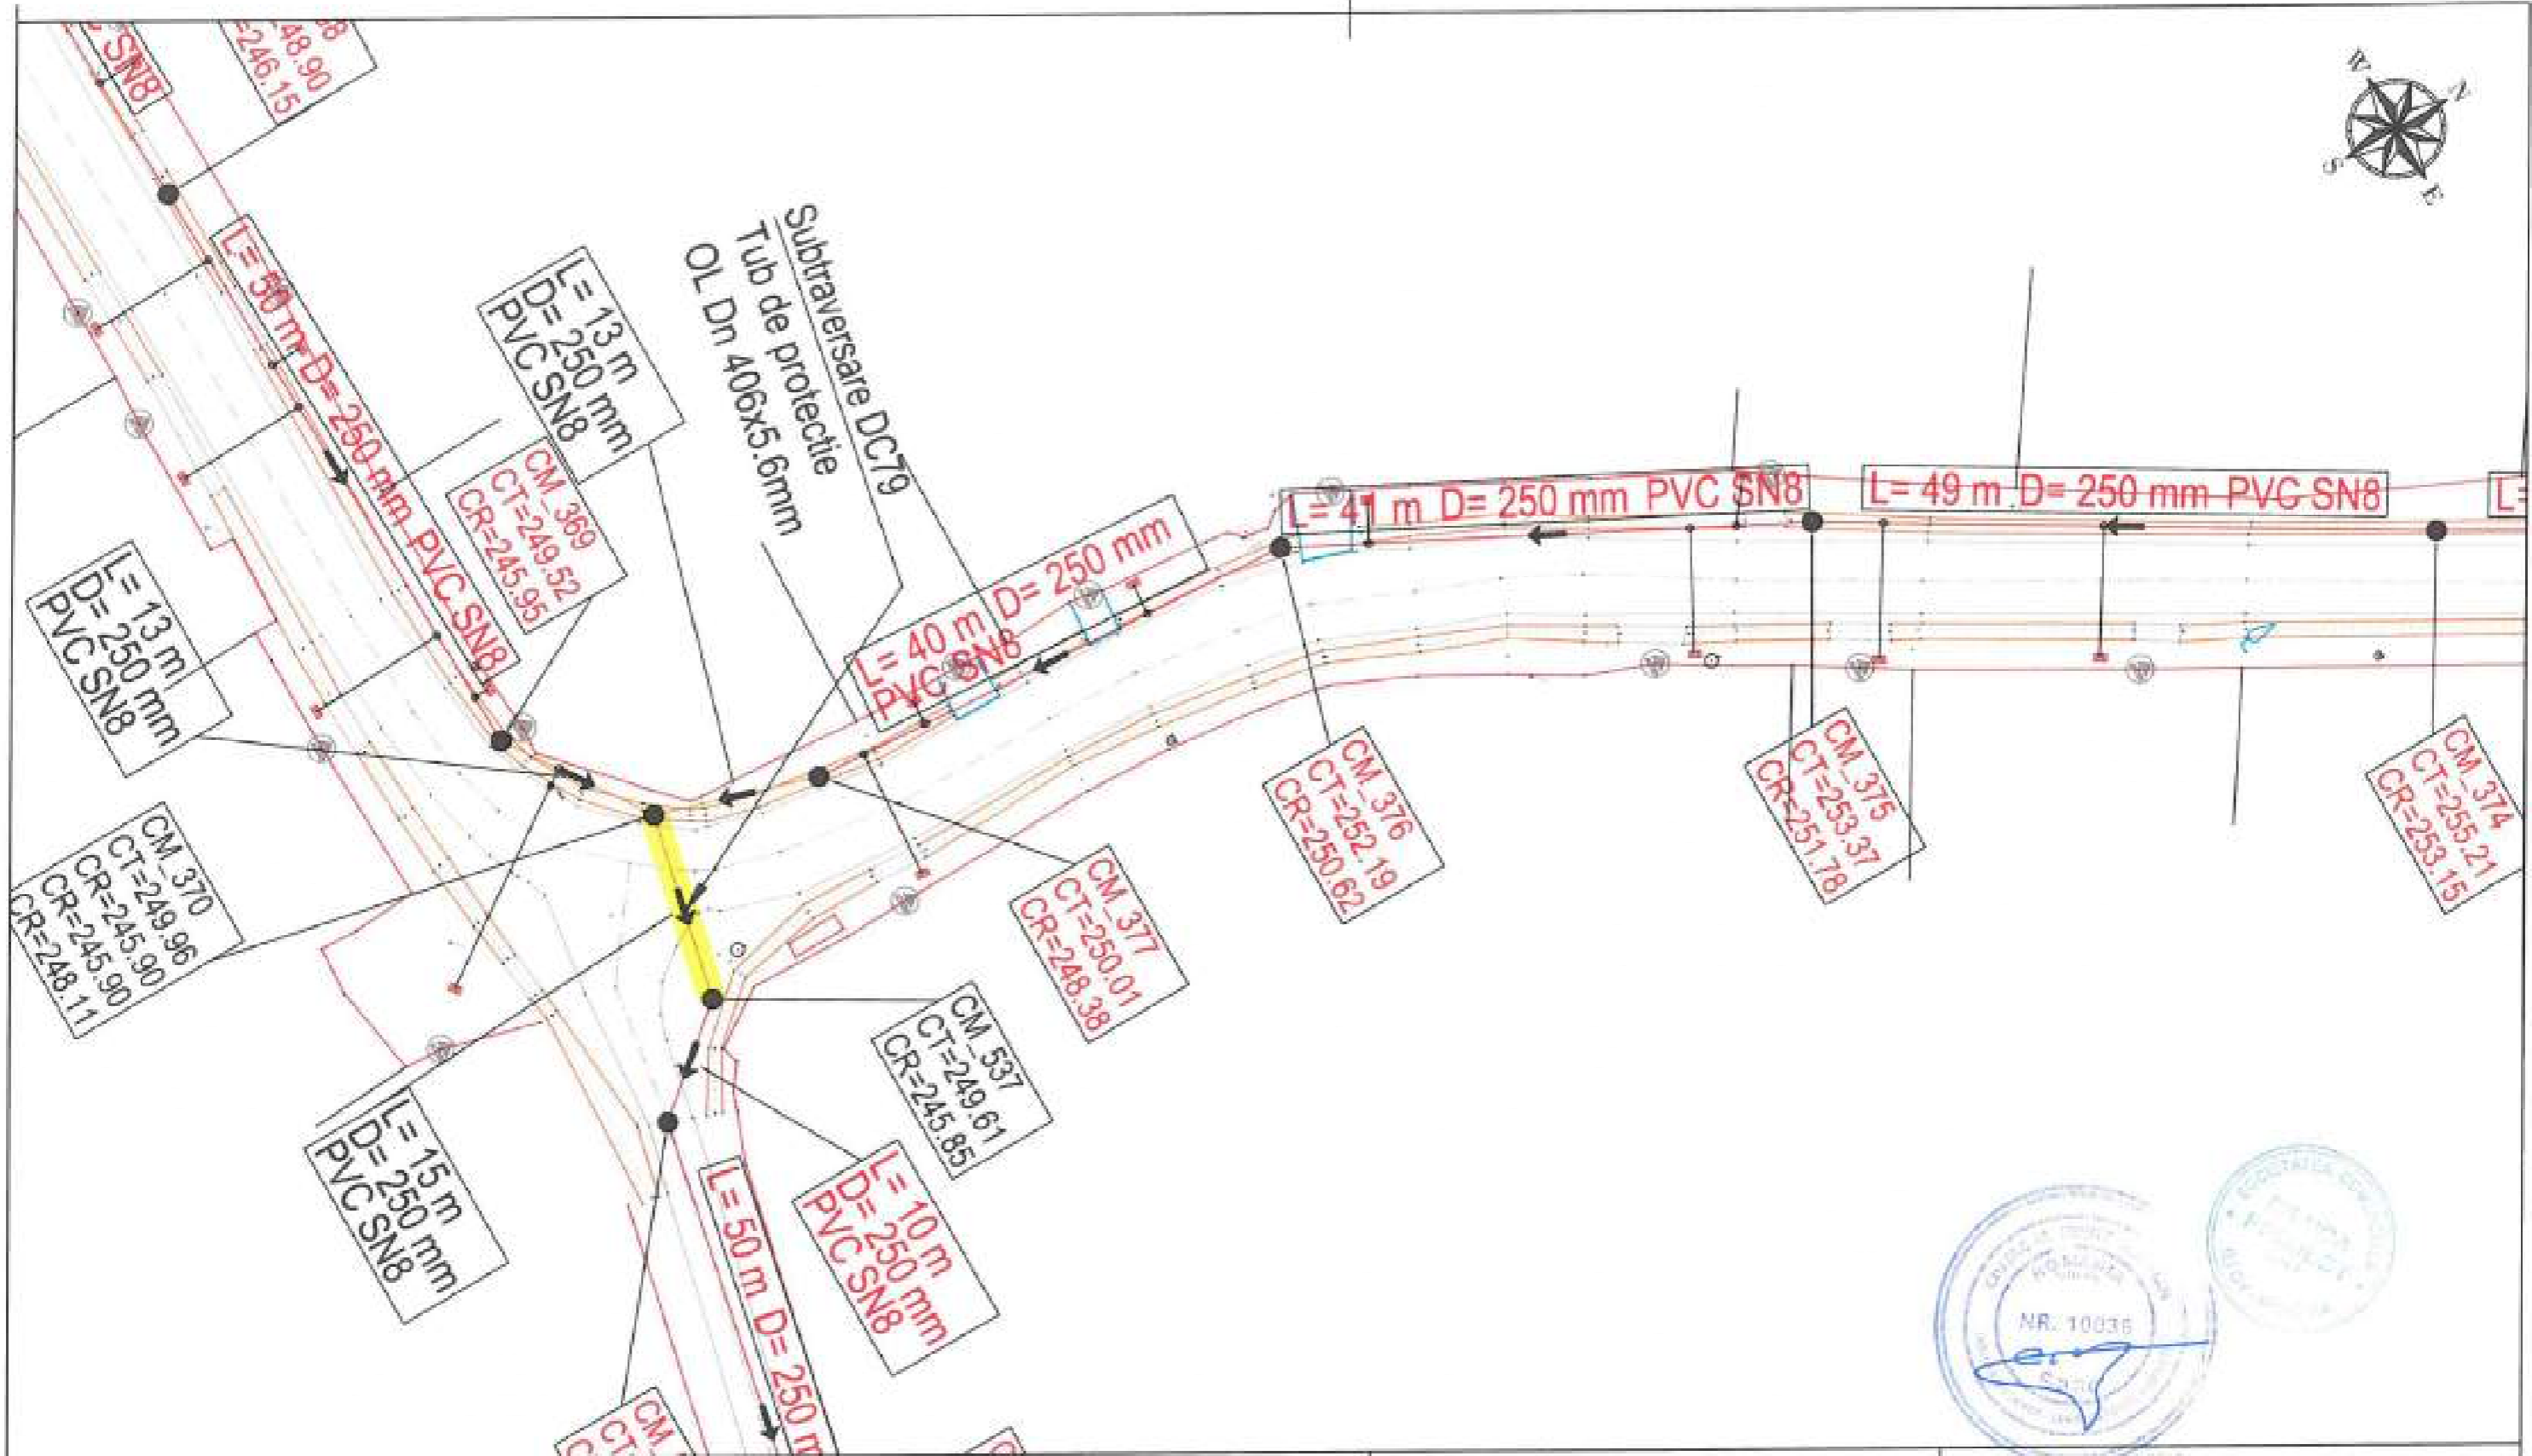

LEGENDA EXECUTAT:

CANALIZARE	—
REFULARE	—
CAMIN DE VIZITARE	● CV
CAMIN VANE	■ CV
CAMIN VANE SI AERISIRE	■ CVA
CAMIN VANE SI GOLIRE	■ CVG

LEGENDA REST DE EXECUTAT:

CANALIZARE	—
REFULARE	—
CAMIN DE VIZITARE	● CV
STATIE DE POMPARE APA UZATA	● SPAU
CAMIN VANE	■ CV
CAMIN VANE SI AERISIRE	■ CVA
CAMIN VANE SI GOLIRE	■ CVG

Beneficiar:

COMUNA ION CREANGA

Proiectant:


DILUCA PROJECT SRL

Desenat	Ing. Marian Balasa	Data:	02.2023
Proiectat	Ing. Bogdan Cobzariu	Scara:	1:1000
Sef proiect.	Ing. Mihai Luca		
Aprobat:	Ing. Mihai Luca		

Nr. Contract: 4875-465.03.2019

Proiect : Extindere alimentare cu apa si extindere retea de canalizare in comuna Ion Creanga, judetul Neamt - Rest de executat

Denumire desen :	Plan de situatie DC79_02 Retea de canalizare	Faza proiect:	P.T. + D.D.E.
		Planşa Nr.:	PS-C-28-62

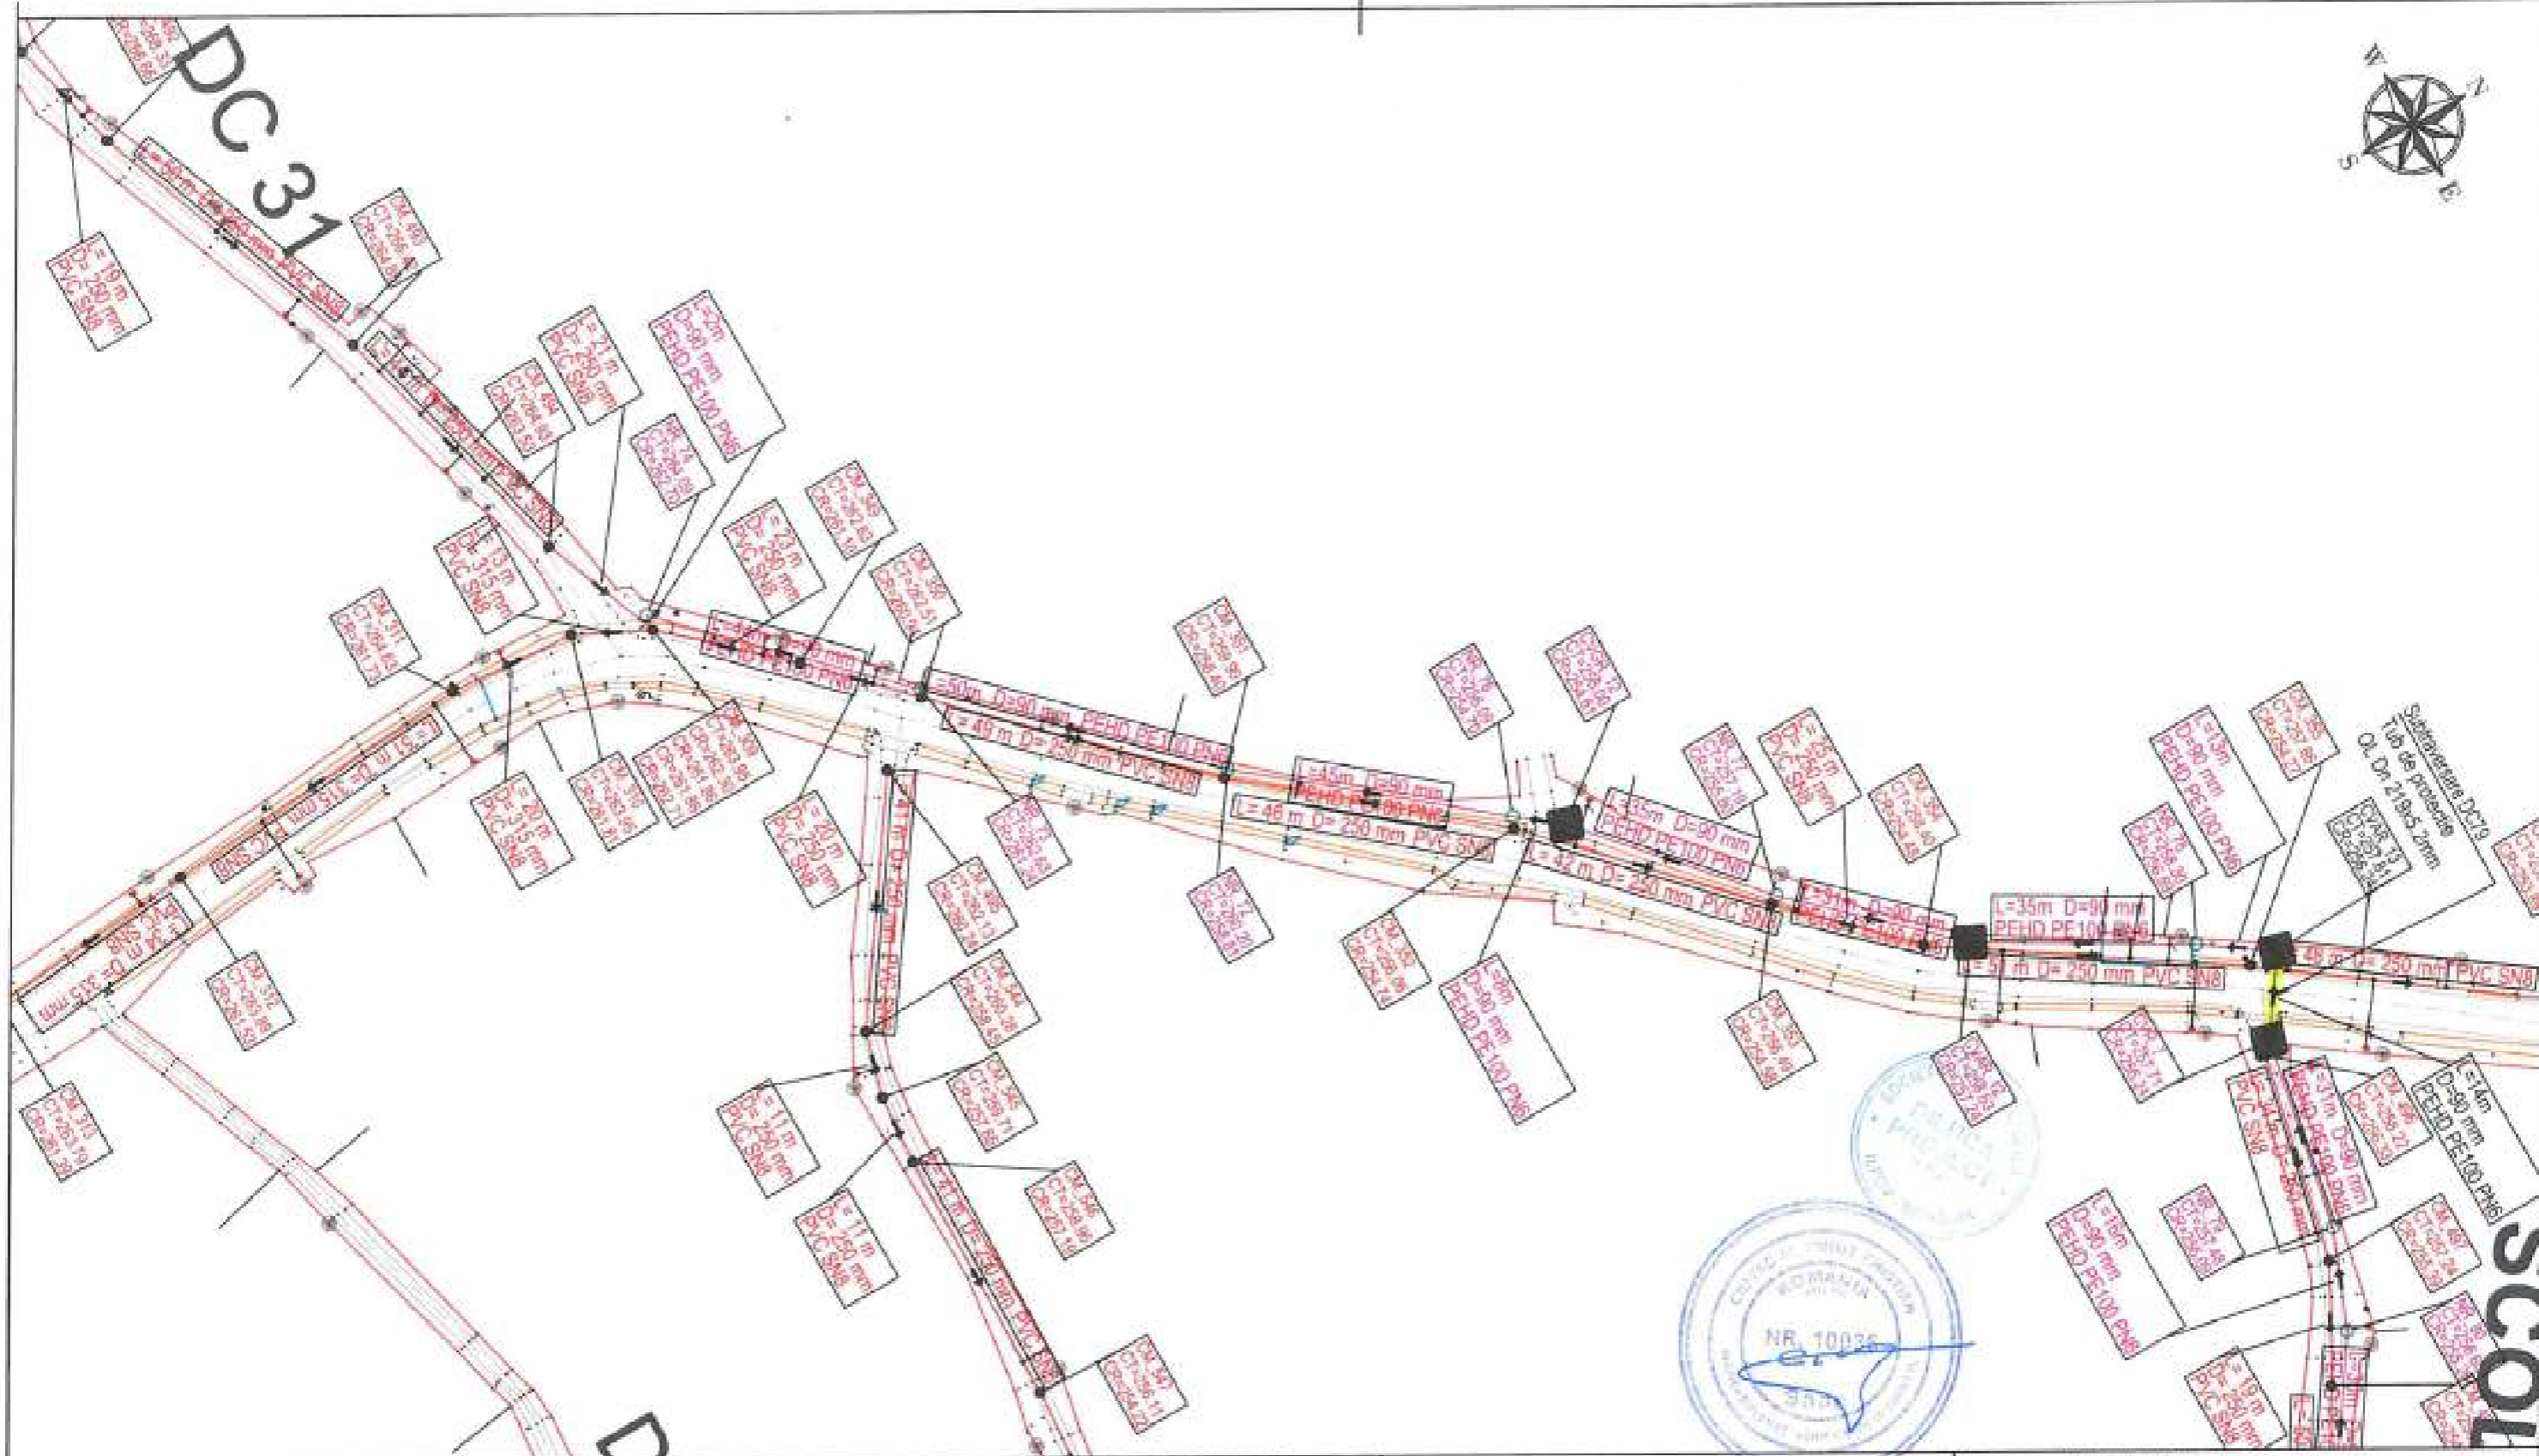

LEGENDA EXECUTAT:

- CANALIZARE REGULARE —
- CAMIN DE VIZITARE ● CV
- CAMIN VANE ■ CV
- CAMIN VANE SI AERISIRE ■ CVA
- CAMIN VANE SI GOLIRE ■ CVG

LEGENDA REST DE EXECUTAT:

- CANALIZARE REGULARE —
- CAMIN DE VIZITARE ● CV
- STATIE DE POMPARE APA UZATA ● SPW
- CAMIN VANE ■ CV
- CAMIN VANE SI AERISIRE ■ CVA
- CAMIN VANE SI GOLIRE ■ CVG

Beneficiar:

COMUNA ION CREANGA

Nr. Contract: 1873 / 05.03.2019

Proiect : Extindere alimentare cu apa si extindere retea de canalizare in comuna Ion Creanga, judetul Ncaml - Rest de executat


Proiectant:

DILUCA PROJECT SRL

Desenat	Ing. Marian Balasa	Data: 02.2023
Proiectat	Ing. Bogdan Cobzaru	
Self proiect	Ing. Mihai Luca	Scara: 1:1000
Aprobat	Ing. Mihai Luca	

Denumire desen :	Faza proiect:
Plan de situatie DC79_03 Retea de canalizare	P.T. + D.D.E.
	Planşa Nr.:
	PS-C-29-83

Faza proiect:
P.T. + D.D.E.
Planşa Nr.:
PS-C-29-83

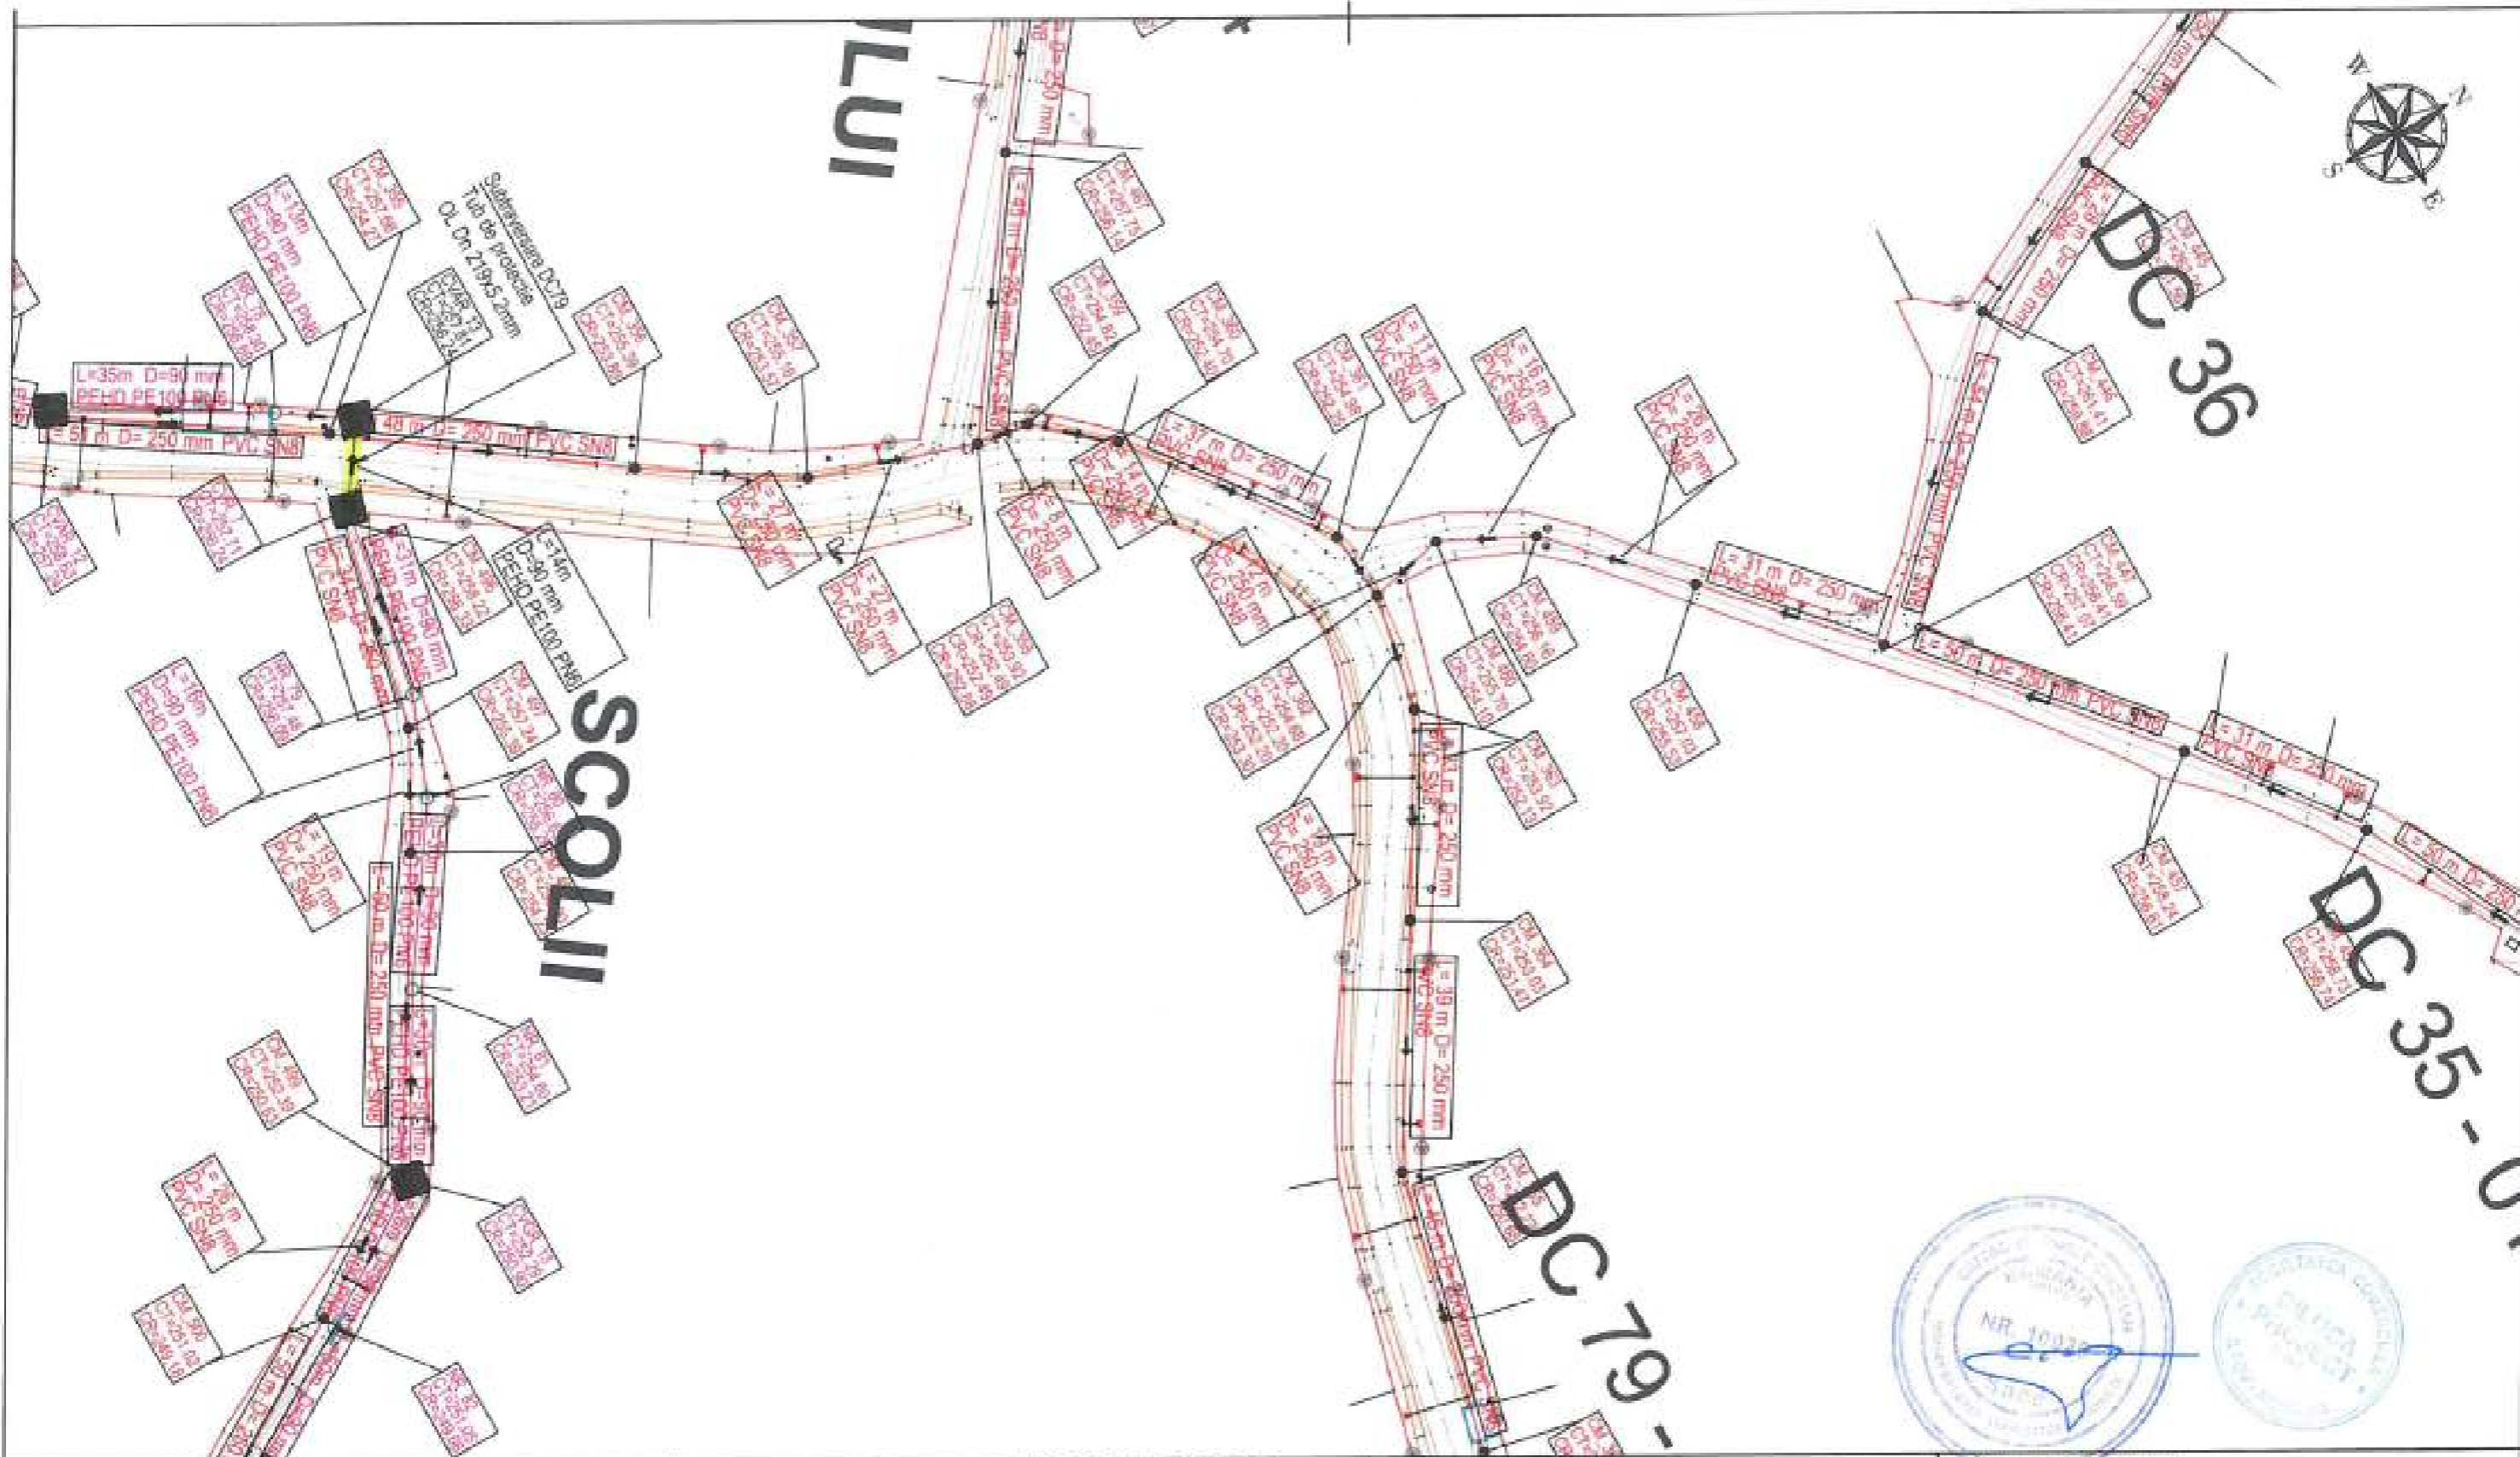

LEGENDA EXECUTAT:

- CANALIZARE —
- REFULARE —
- CAMIN DE VIZITARE ● CM
- CAMIN VANE ■ cv
- CAMIN VANE SI AERISIRE ■ cva
- CAMIN VANE SI GOLIRE ■ cvg

LEGENDA REST DE EXECUTAT:

- CANALIZARE —
- REFULARE —
- CAMIN DE VIZITARE ● CM
- STATIE DE POMPARE APA UZATA ● CPW
- CAMIN VANE ■ cv
- CAMIN VANE SI AERISIRE ■ cva
- CAMIN VANE SI GOLIRE ■ cvg

Beneficiar:
COMUNA ION CREANGA

Proiectant:
DILUCA PROJECT SRL

Nr. Contract: 18757/05.03.2019
Proiect : Extindere alimentare cu apa si extindere retea de canalizare in comuna Ion Creanga, judetul Neamt - Rest de executat


Desenat:	Ing. Marian Balasa	Data: 02.2023
Proiectat:	Ing. Bogdan Cobzarlu	
Self proiect:	Ing. Mihai Luca	Scara: 1:1000
Aprubat:	Ing. Mihai Luca	

Denumire desen :
Plan de situatie DC79_03 Retea de canalizare

Faza proiect:
P.T. + D.D.E.
Plansa Nr.:
PS-C-29-64



DC 79 - 02

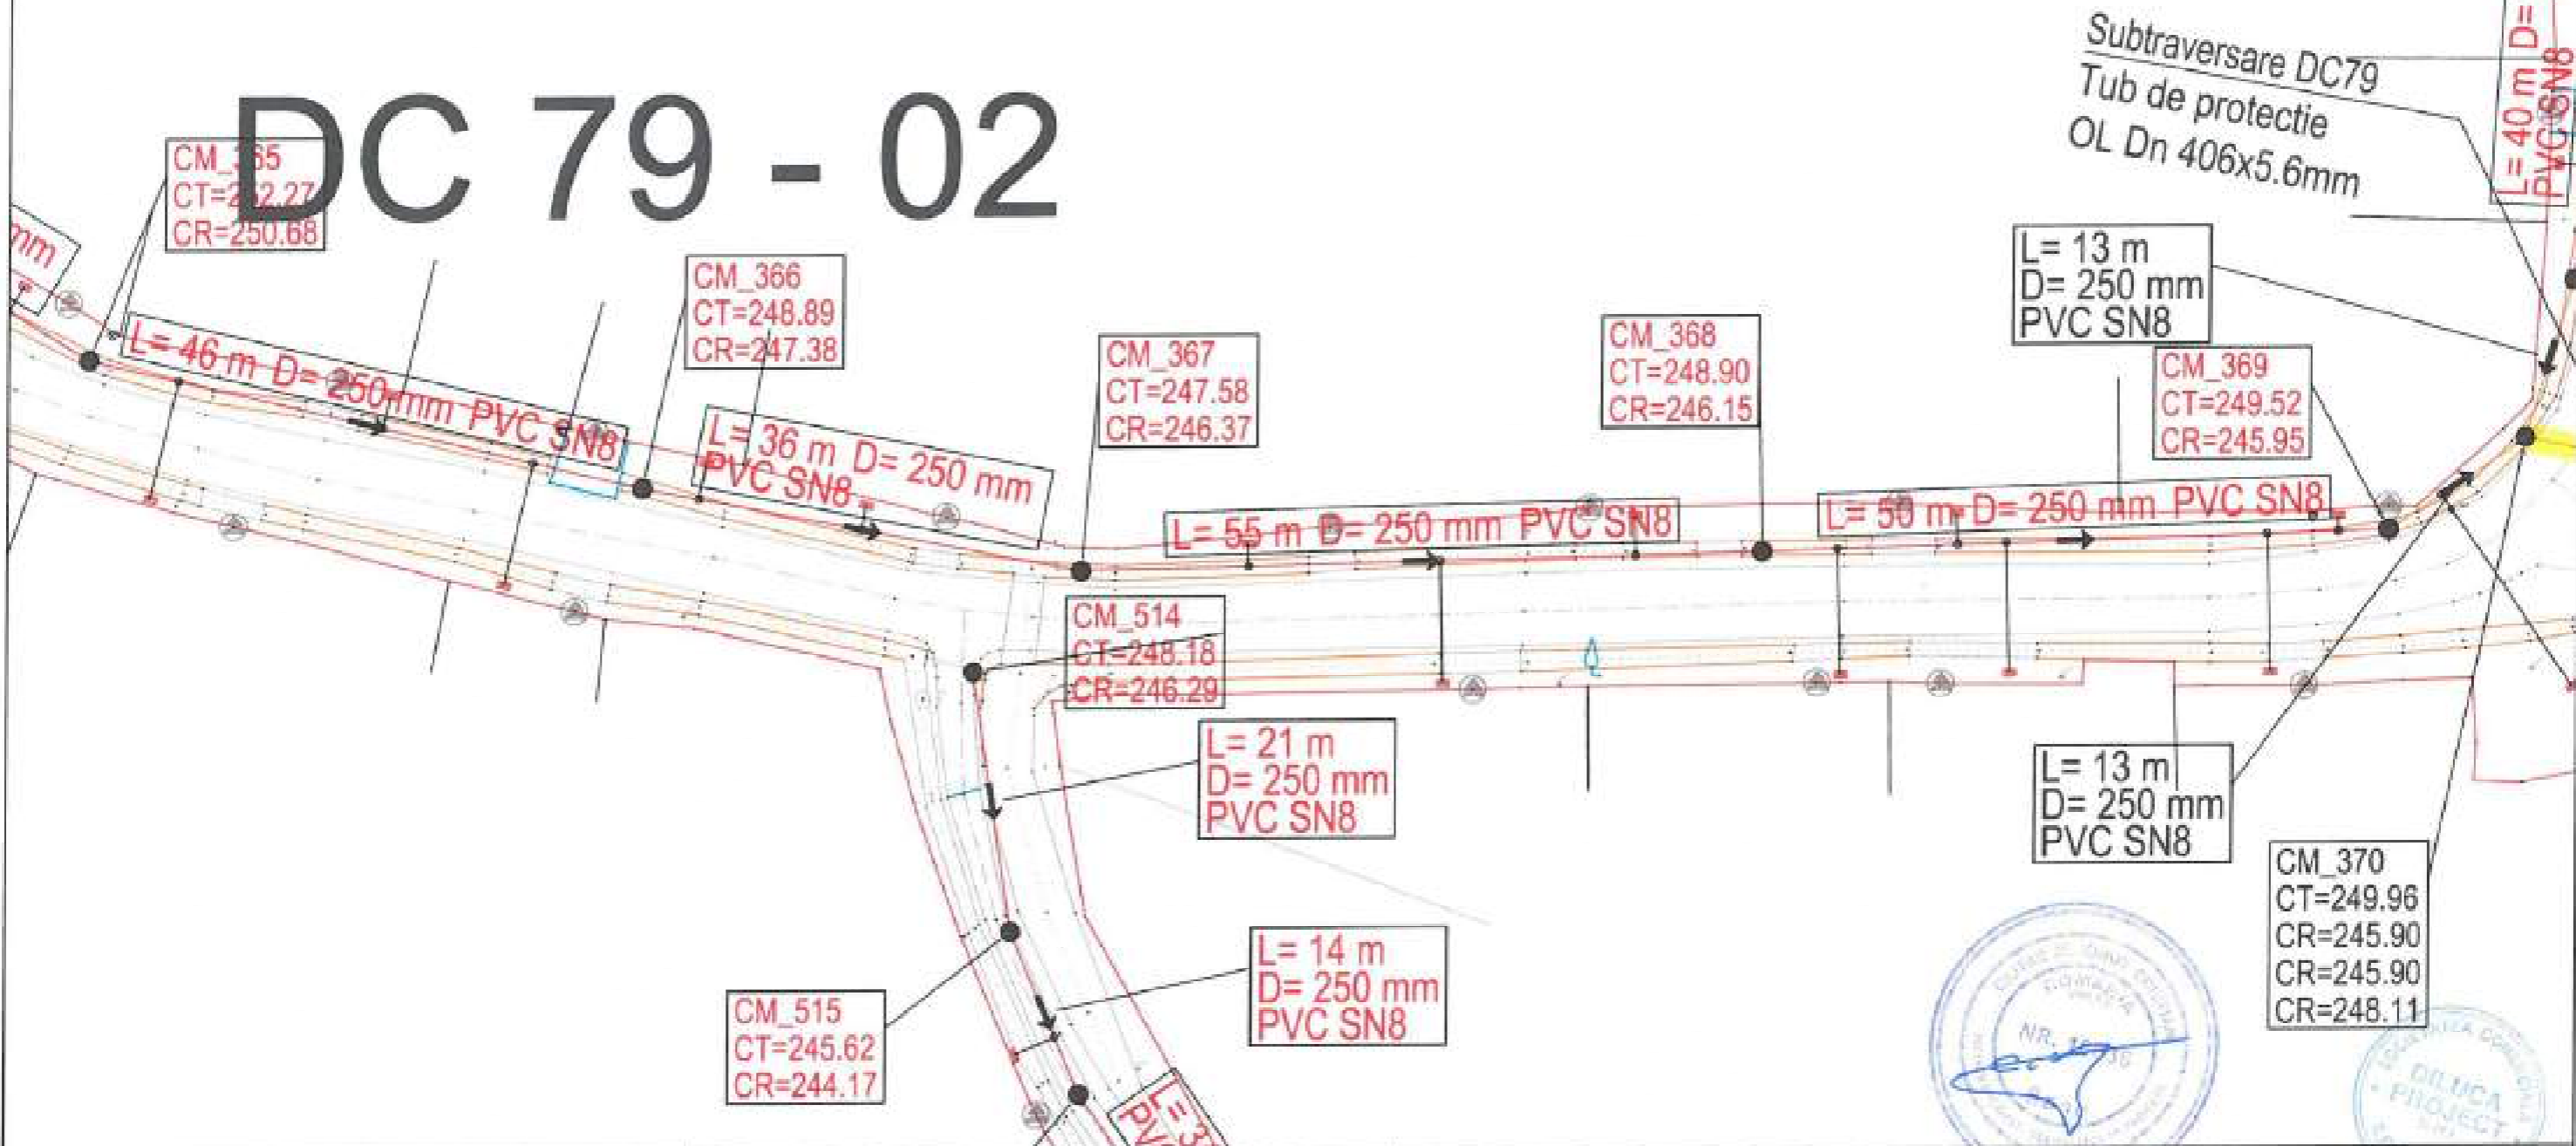

LEGENDA EXECUTAT:

CANALIZARE	—
REFULARE	—
CAMIN DE VIZITARE	● CV
CAMIN VANE	■ CV
CAMIN VANE SI AERISIRE	■ CVA
CAMIN VANE SI GOLIRE	■ CVG


LEGENDA REST DE EXECUTAT:

CANALIZARE	—
REFULARE	—
CAMIN DE VIZITARE	● CV
STATIE DE POMPARE APA UZATA	● SP
CAMIN VANE	■ CV
CAMIN VANE SI AERISIRE	■ CVA
CAMIN VANE SI GOLIRE	■ CVG

Beneficiar:
COMUNA ION CREANGA

Proiectant: DILUCA PROJECT SRL		Nr. Contract: 1875/05.03.2019	
Proiect: Extindere alimentare cu apa si extindere retea de canalizare in comuna Ion Creanga, judetul Neamt - Rest de executat		Data: 02.2023	
Desenat:	Ing. Marian Balasa	Scara: 1:500	Denumire desen: Plan de situatie DC79_03 Retea de canalizare
Proiectat:	Ing. Bogdan Cobzaru		
Set proiect:	Ing. Mihai Luca	Faza proiect: P.T. + D.D.E.	
Aprobat:	Ing. Mihai Luca	Planşa Nr.: PS-C-29-65	



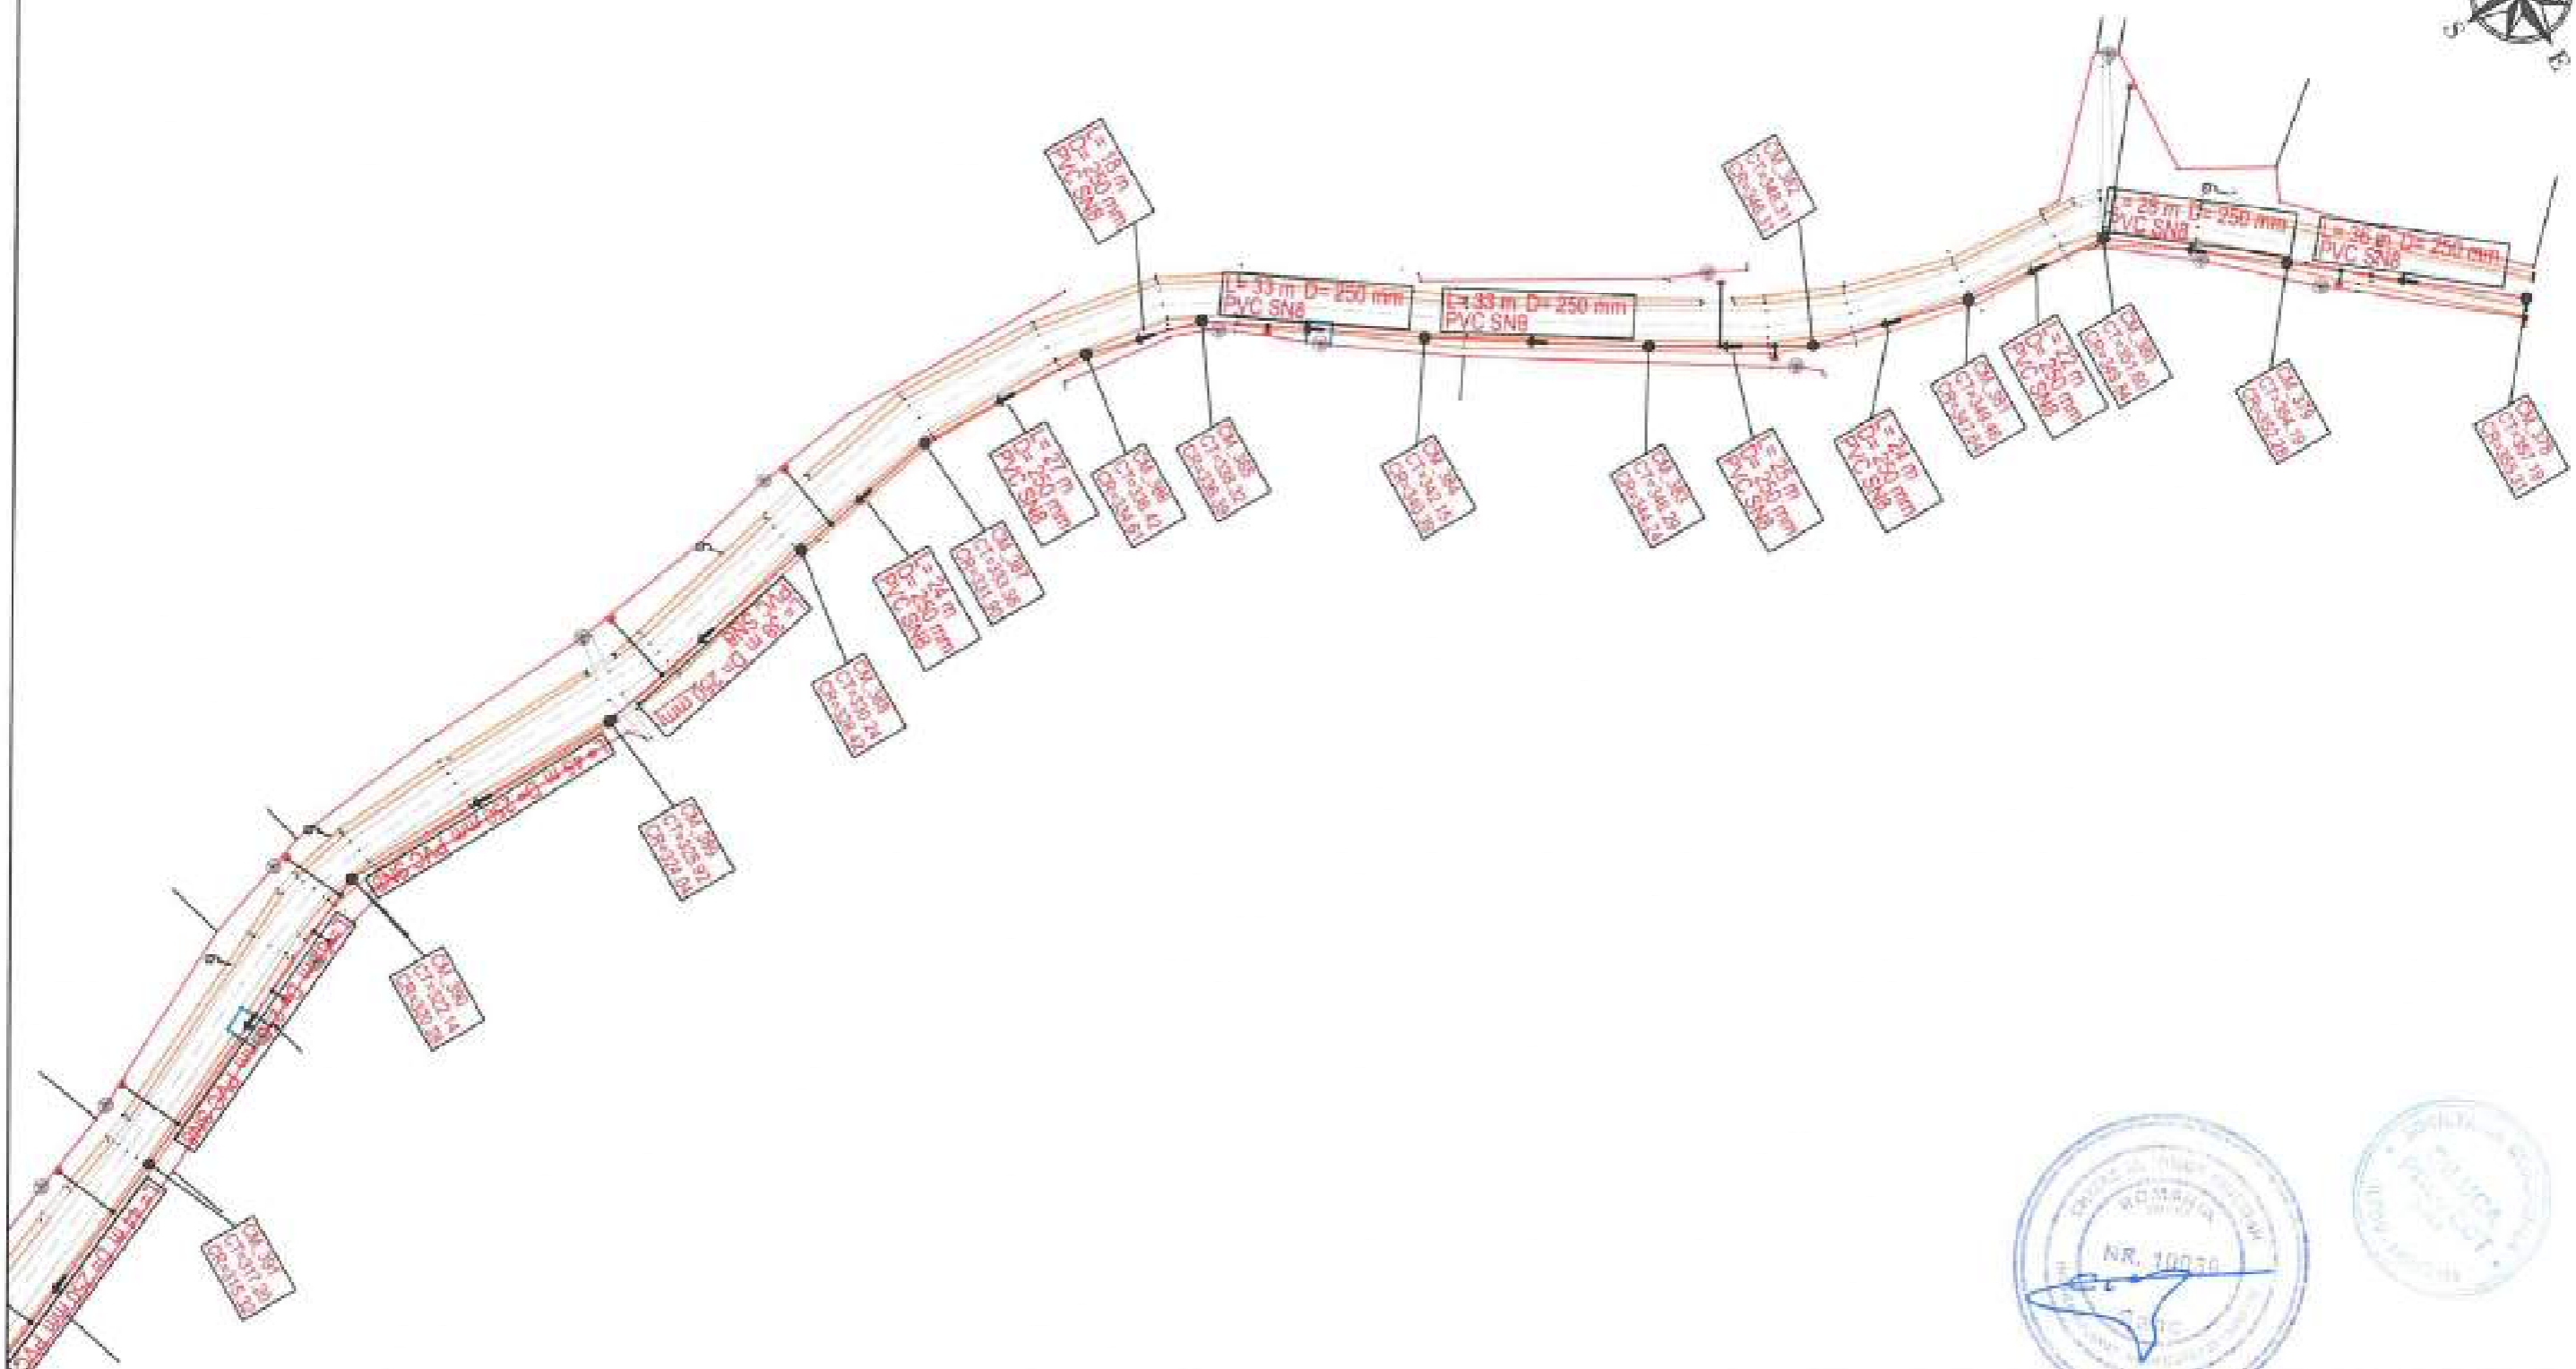

LEGENDA EXECUTAT:

CANALIZARE	—
REFULARE	—
CAMIN DE VIZITARE	● CV
CAMIN VANE	■ CV
CAMIN VANE SI AERISIRE	■ CVA
CAMIN VANE SI GOLIRE	■ CVO

LEGENDA REST DE EXECUTAT:

CANALIZARE	—
REFULARE	—
CAMIN DE VIZITARE	● CV
STATIE DE POMPARE APA UZATA	● SPAU
CAMIN VANE	■ CV
CAMIN VANE SI AERISIRE	■ CVA
CAMIN VANE SI GOLIRE	■ CVO



Beneficiar:
COMUNA ION CREANGA

Nr. Conduc. 1875 / 06.03.2019
Proiect : Extindere alimentare cu apa si extindere retea de canalizare in comuna Ion Creanga, judetul Neamt - Rest de executat

Proiectant:
DILUCA PROJECT SRL

Desenat:	Ing. Marian Balasa	Data:	02.2023
Proiectat:	Ing. Bogdan Cobzariu	Scara:	1:1000
Sef proiect:	Ing. Mihai Luca		
Aprobat:	Ing. Mihai Luca		

Denumire desen :	Plan de situatie DC79_01 Retea de canalizare	Faza proiect:	P.T. + D.D.E.
		Plansa Nr.:	PS-C-30-66

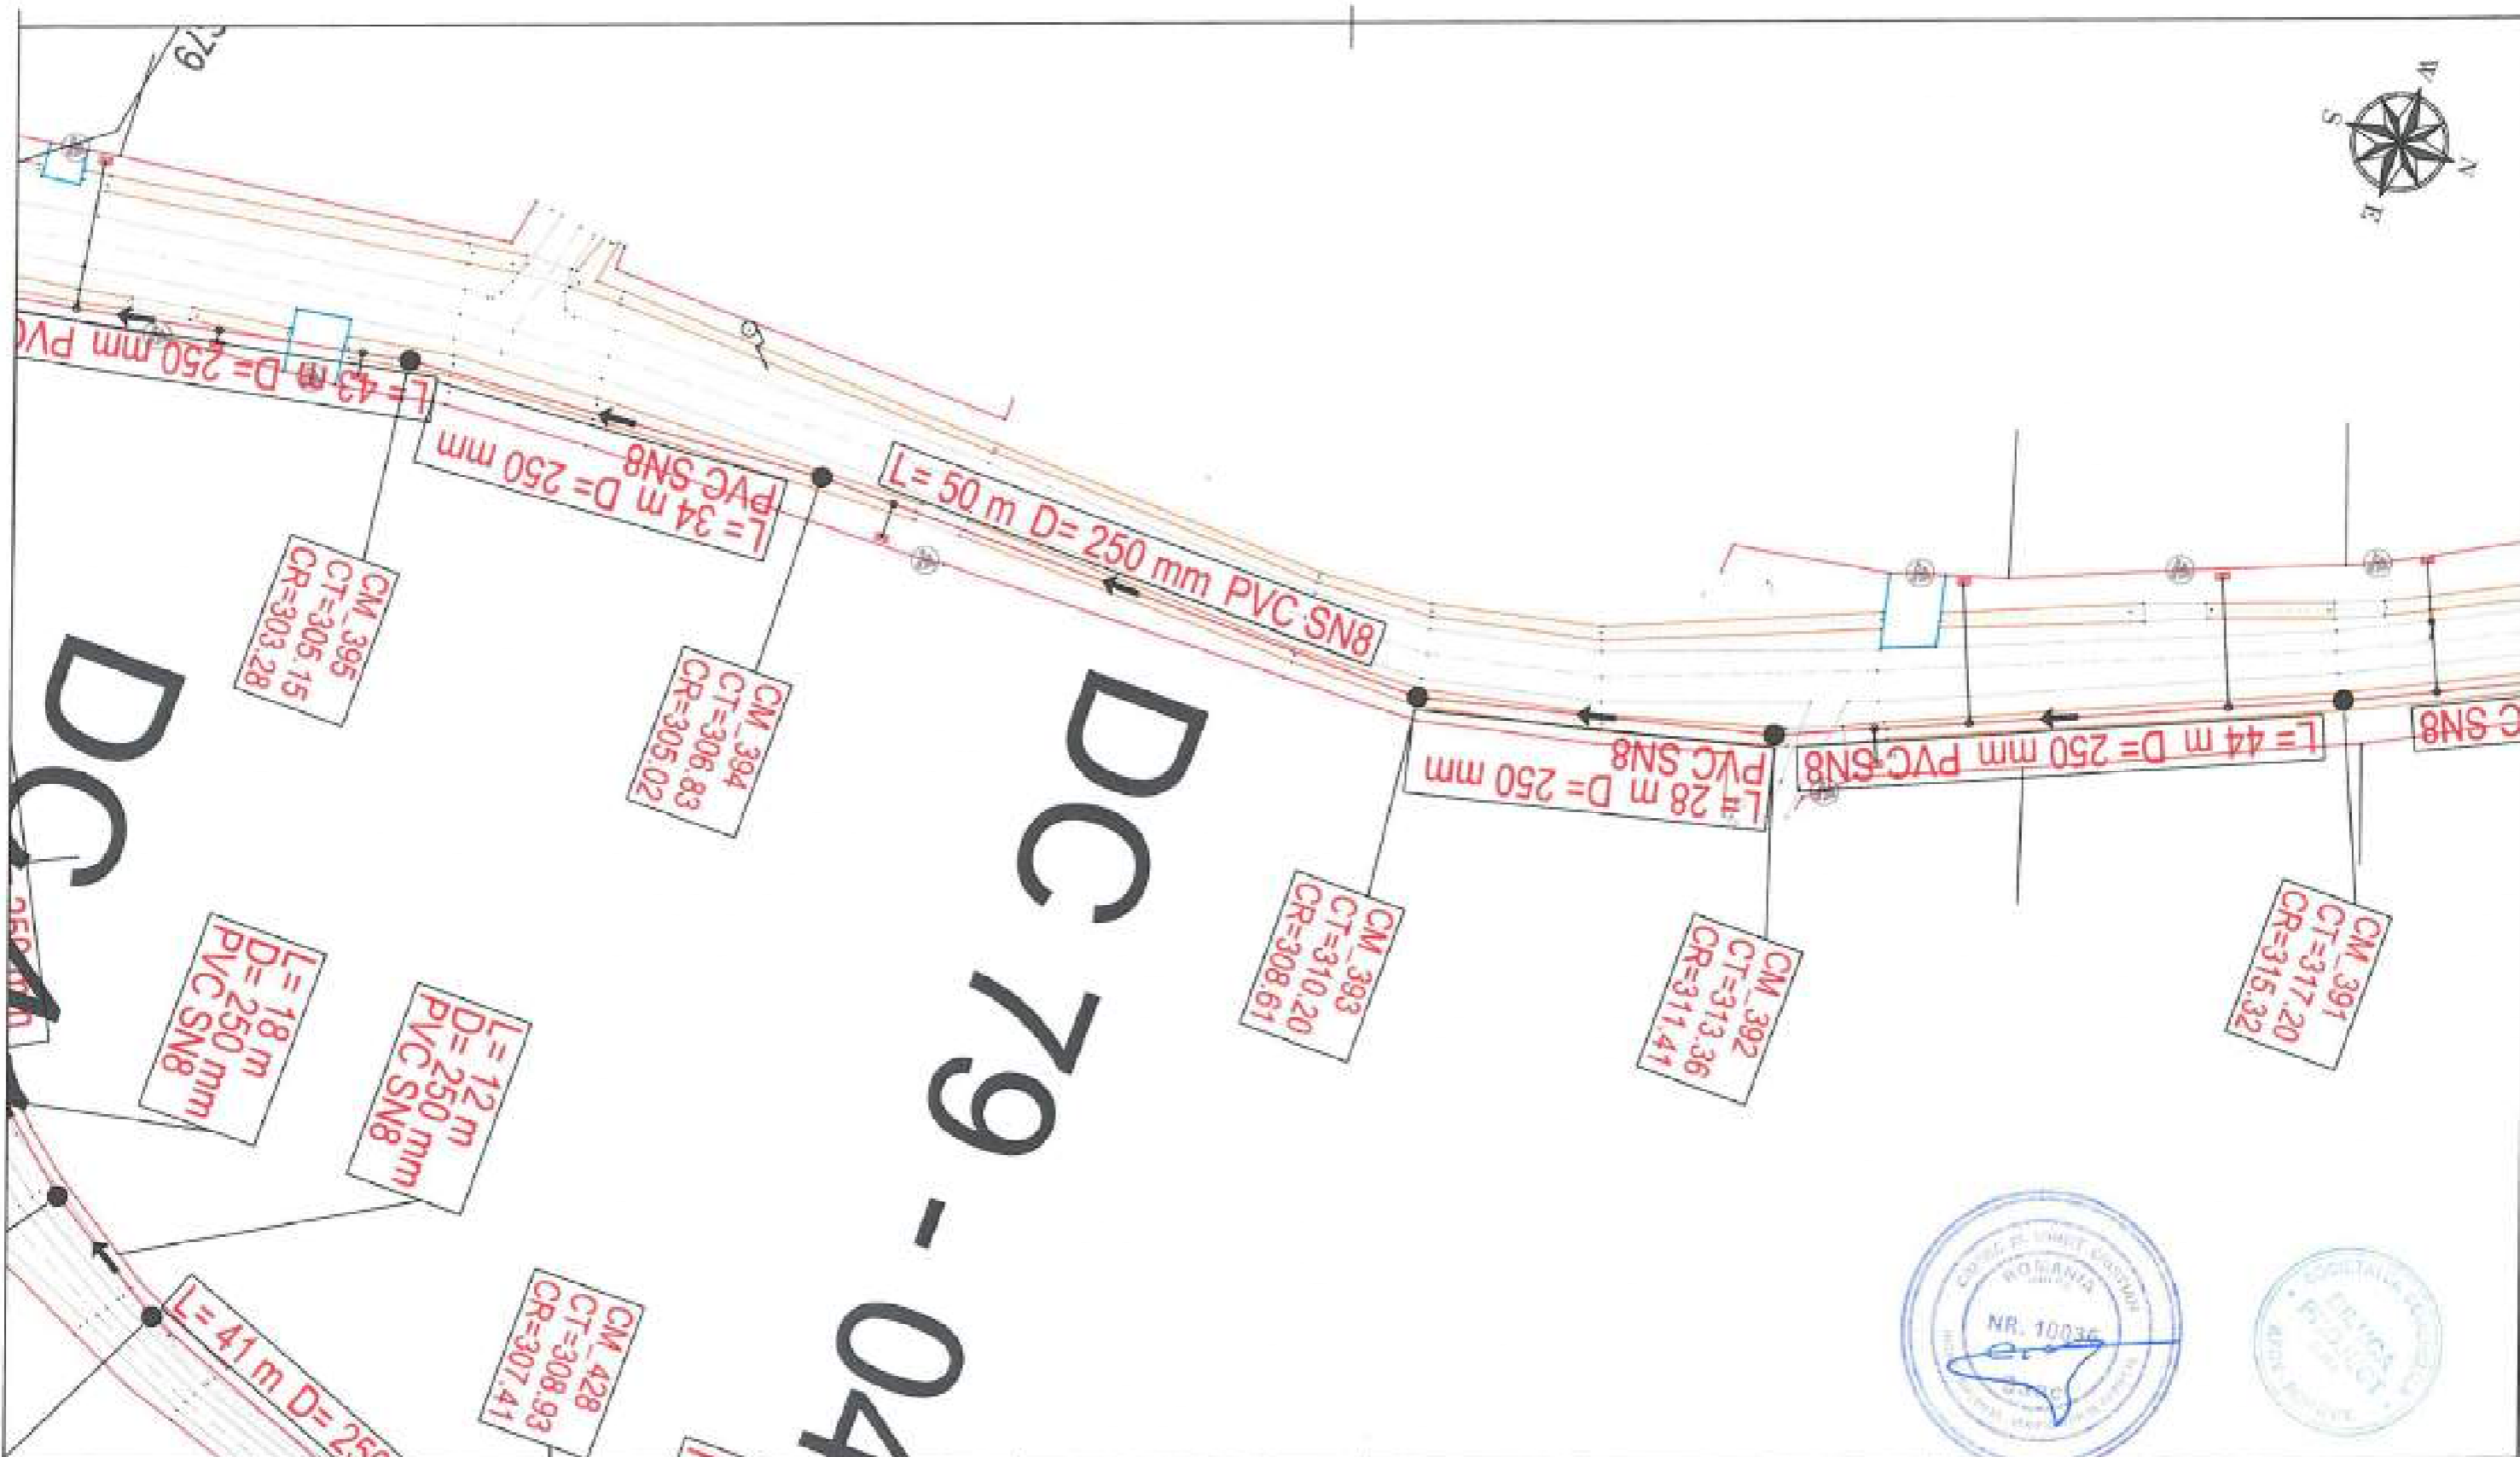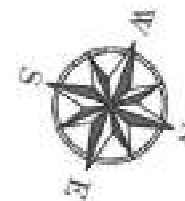

LEGENDA EXECUTAT:

- CANALIZARE —
- REFULARE —
- CAMIN DE VIZITARE ● CV
- CAMIN VANE ■ CV
- CAMIN VANE SI AERISIRE ■ CVA
- CAMIN VANE SI GOLIRE ■ CVG

LEGENDA REST DE EXECUTAT:

- CANALIZARE —
- REFULARE —
- CAMIN DE VIZITARE ● CV
- STATIE DE POMPARE APA UZATA ● SPW
- CAMIN VANE ■ CV
- CAMIN VANE SI AERISIRE ■ CVA
- CAMIN VANE SI GOLIRE ■ CVG

Beneficiar:

COMUNA ION CREANGA

Nr. Contract: 1875 / 05.03.2019



Proiect : Extindere alimentare cu apa si extindere retea de canalizare in comuna Ion Creanga, judetul Neamt - Rest de executat

Proiectant:

DILUCA PROJECT SRL

Desenat:	Ing. Marian Balasa	Data: 02.2023
Proiectat:	Ing. Bogdan Cobzariu	
Sef proiect:	Ing. Mihai Luca	Scara: 1:500
Aprobat:	Ing. Mihai Luca	

Denumire desen :	Faza proiect:
Plan de situatie DC79_01 Retea de canalizare	P.T. + D.D.E.
	Planşa Nr.: PS-C-30-67

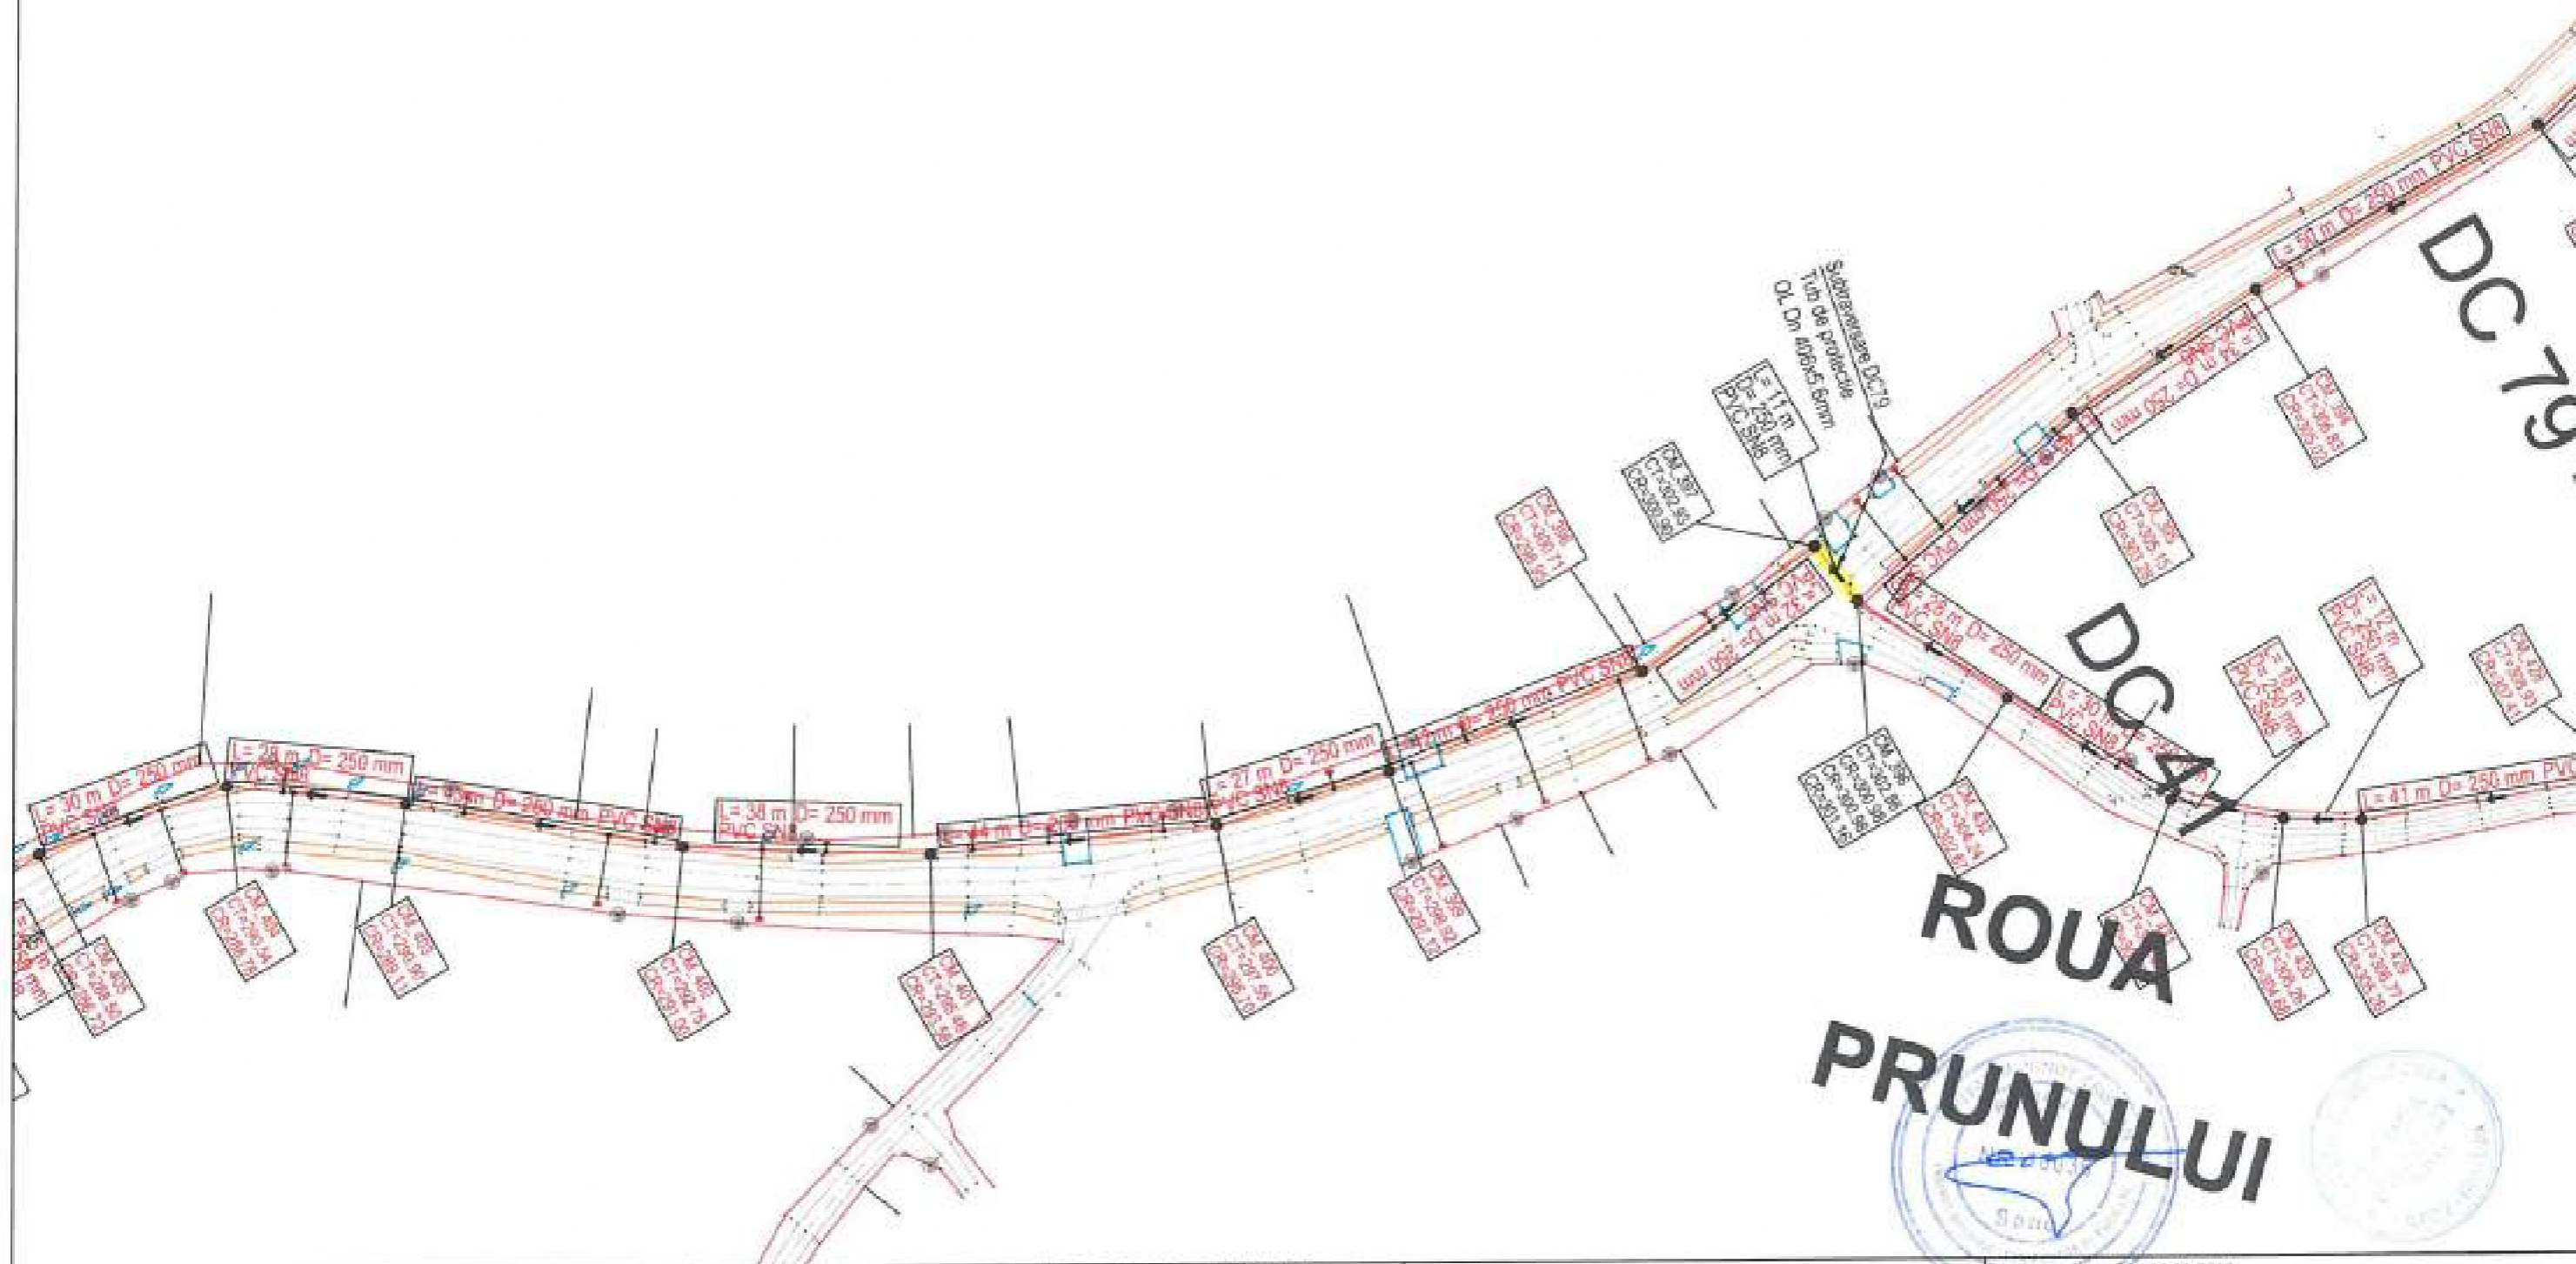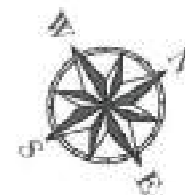

LEGENDA EXECUTAT:

- CANALIZARE —
- REFULARE —
- CAMIN DE VIZITARE ● CV
- CAMIN VANE ■ CV
- CAMIN VANE SI AERISIRE ■ CVA
- CAMIN VANE SI GOLIRE ■ CVD

LEGENDA REST DE EXECUTAT:

- CANALIZARE —
- REFULARE —
- CAMIN DE VIZITARE ● CM
- STATIE DE POMPARE APA UZATA ● SPAU
- CAMIN VANE ■ CV
- CAMIN VANE SI AERISIRE ■ CVA
- CAMIN VANE SI GOLIRE ■ CVD


Beneficiar:
COMUNA ION CREANGA

Nr. Contract: 1875 / 05.03.2019
Proiect : Extindere alimentare cu apa si extindere retea de canalizare in comuna Ion Creanga, judetul Neamt - Rest de executat

Proiectant:
DILUCA PROJECT SRL

Desenat:	Ing. Marian Balasa	Data:	02.2023
Proiectat:	Ing. Bogdan Cobzariu	Scara:	1:1000
Sef proiect:	Ing. Mihai Luca		
Aprobat:	Ing. Mihai Luca		

Denumire desen :	Faza proiect:
Plan de situatie DC79_01 Retea de canalizare	P.T. + D.D.E.
	Planşa Nr.: PS-C-30-68

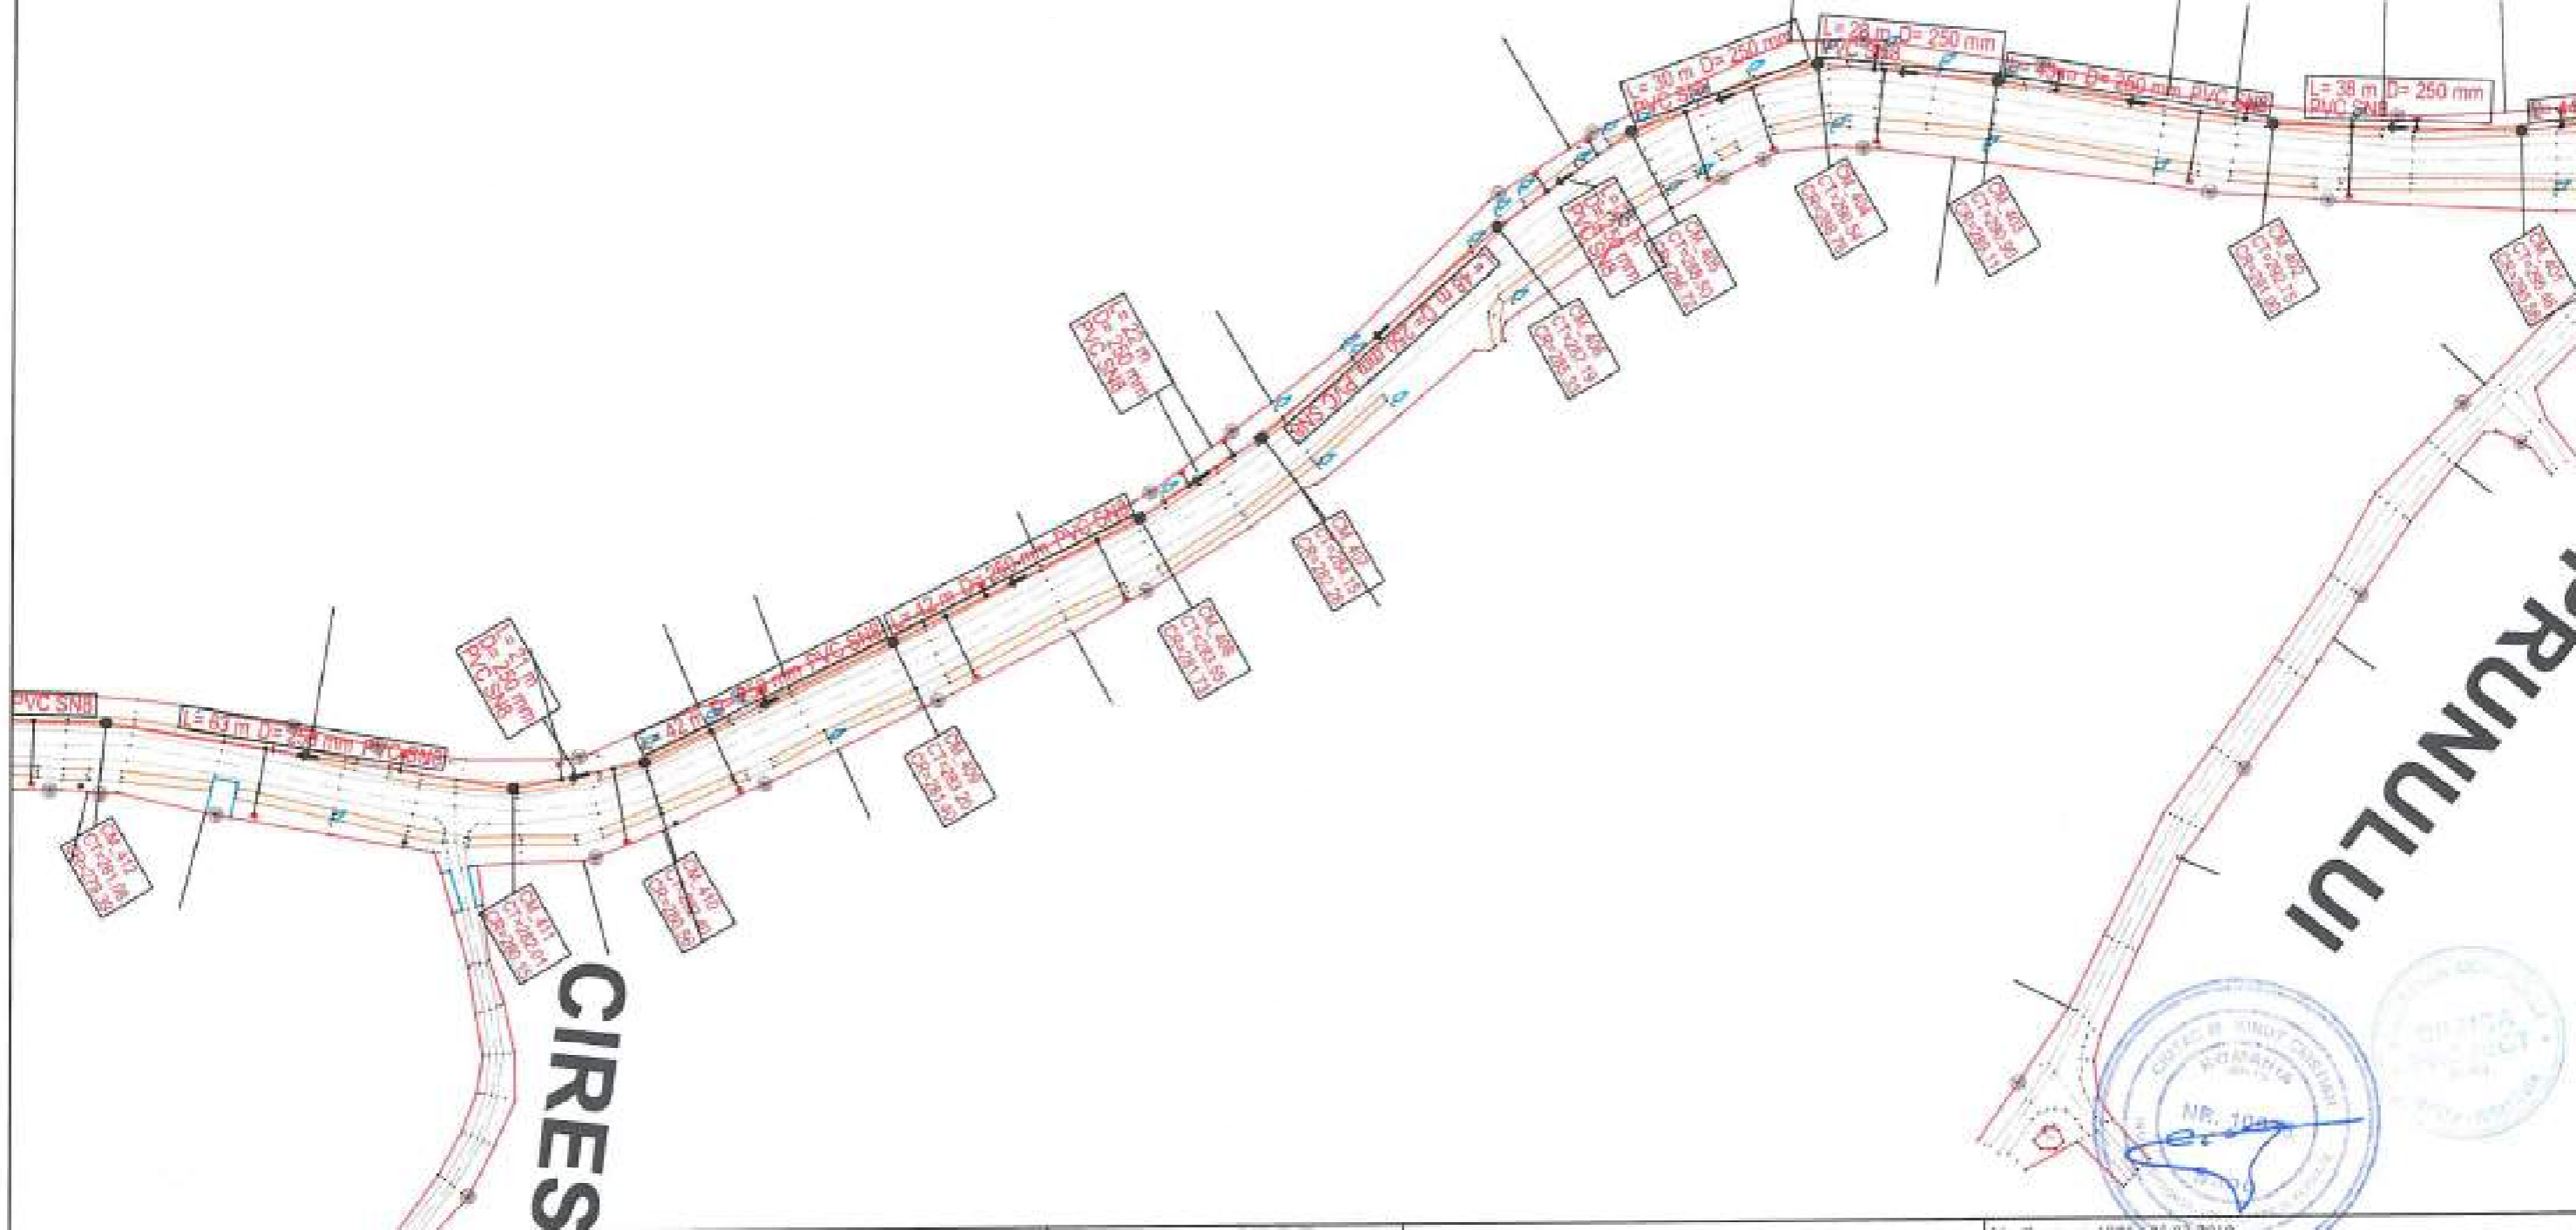

LEGENDA EXECUTAT:

- CANALIZARE —
- REFULARE —
- CAMIN DE VIZITARE ● CV
- CAMIN VANE ■ CV
- CAMIN VANE SI AERISIRE ■ CVA
- CAMIN VANE SI GOLIRE ■ CVG

LEGENDA REST DE EXECUTAT:

- CANALIZARE —
- REFULARE —
- CAMIN DE VIZITARE ● CV
- STATIE DE POMPARE APA UZATA ● SPW
- CAMIN VANE ■ CV
- CAMIN VANE SI AERISIRE ■ CVA
- CAMIN VANE SI GOLIRE ■ CVG

Beneficiar:

COMUNA ION CREANGA

Nr. Contract: 1873 / 05.03.2019

Proiect : Extindere alimentare cu apa si extindere retea de canalizare in comuna Ion Creanga, judetul Neamt - Rest de executat


Proiectant:

DILUCA PROJECT SRL

Desenat	Ing. Marian Balasa	Data:	02.2023
Proiectat	Ing. Bogdan Cobzariu	Scara:	1:1000
Sef proiect	Ing. Mihai Luca		
Aprobat	Ing. Mihai Luca		

Denumire desen :	Plan de situatie DC79_01 Retea de canalizare
------------------	--

Faza proiect:	P.T. + D.D.E.
Planşa Nr.:	PS-C-30-69

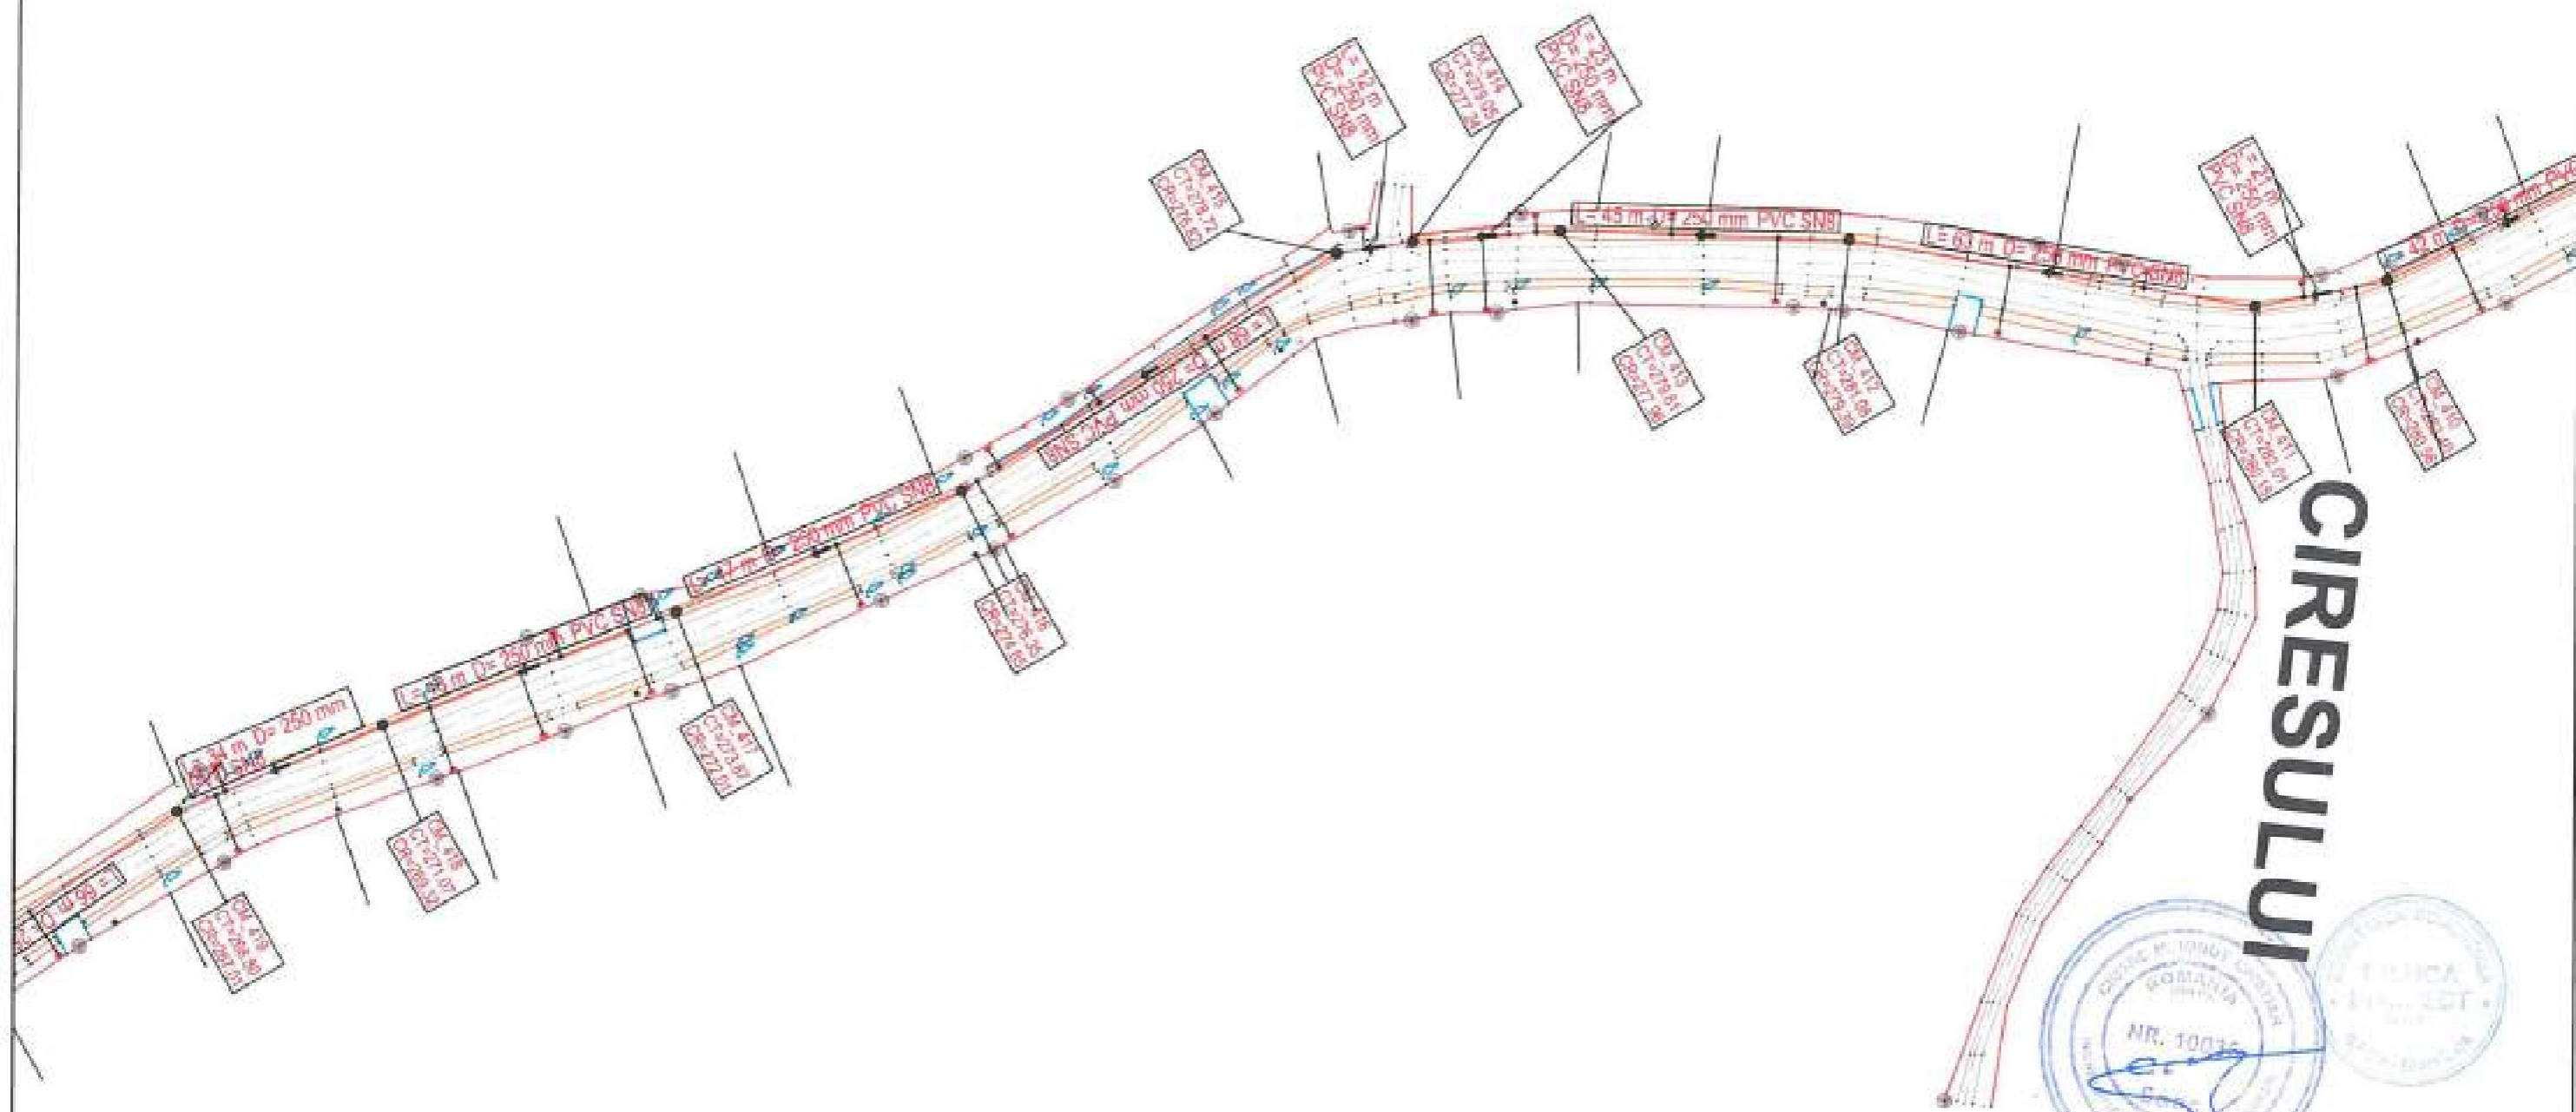

LEGENDA EXECUTAT:

CANALIZARE 
 REPULARE 

CAMIN DE VIZITARE  CV

CAMIN VANE  CV

CAMIN VANE SI AERISIRE  CVA

CAMIN VANE SI GOLIRE  CVD

LEGENDA REST DE EXECUTAT:

CANALIZARE 
 REPULARE 

CAMIN DE VIZITARE  CV

STATIE DE POMPARE
 APA UZATA  SP

CAMIN VANE  CV

CAMIN VANE SI AERISIRE  CVA

CAMIN VANE SI GOLIRE  CVD

Beneficiar:



COMUNA ION CREANGA

Nr. Contract: 1825 / 09.04.2019



Proiect : Extindere alimentare cu apa si extindere retea de canalizare in comuna Ion Creanga, judetul Neamt - Rest de executat

Proiectant:



DILUCA PROJECT SRL

Desenat:	Ing. Marian Balase	 	Data:	02.2023
Proiectat:	Ing. Bogdan Cobzariu		Scara:	1:1000
Set proiect:	Ing. Mihai Luca			
Aprobat:	Ing. Mihai Luca			

Denumire desen :	Plan de situatie DC79_01 Retea de canalizare	Faza proiect:	P.T. + D.D.E.
		Planşa Nr.:	PS-C-30-70

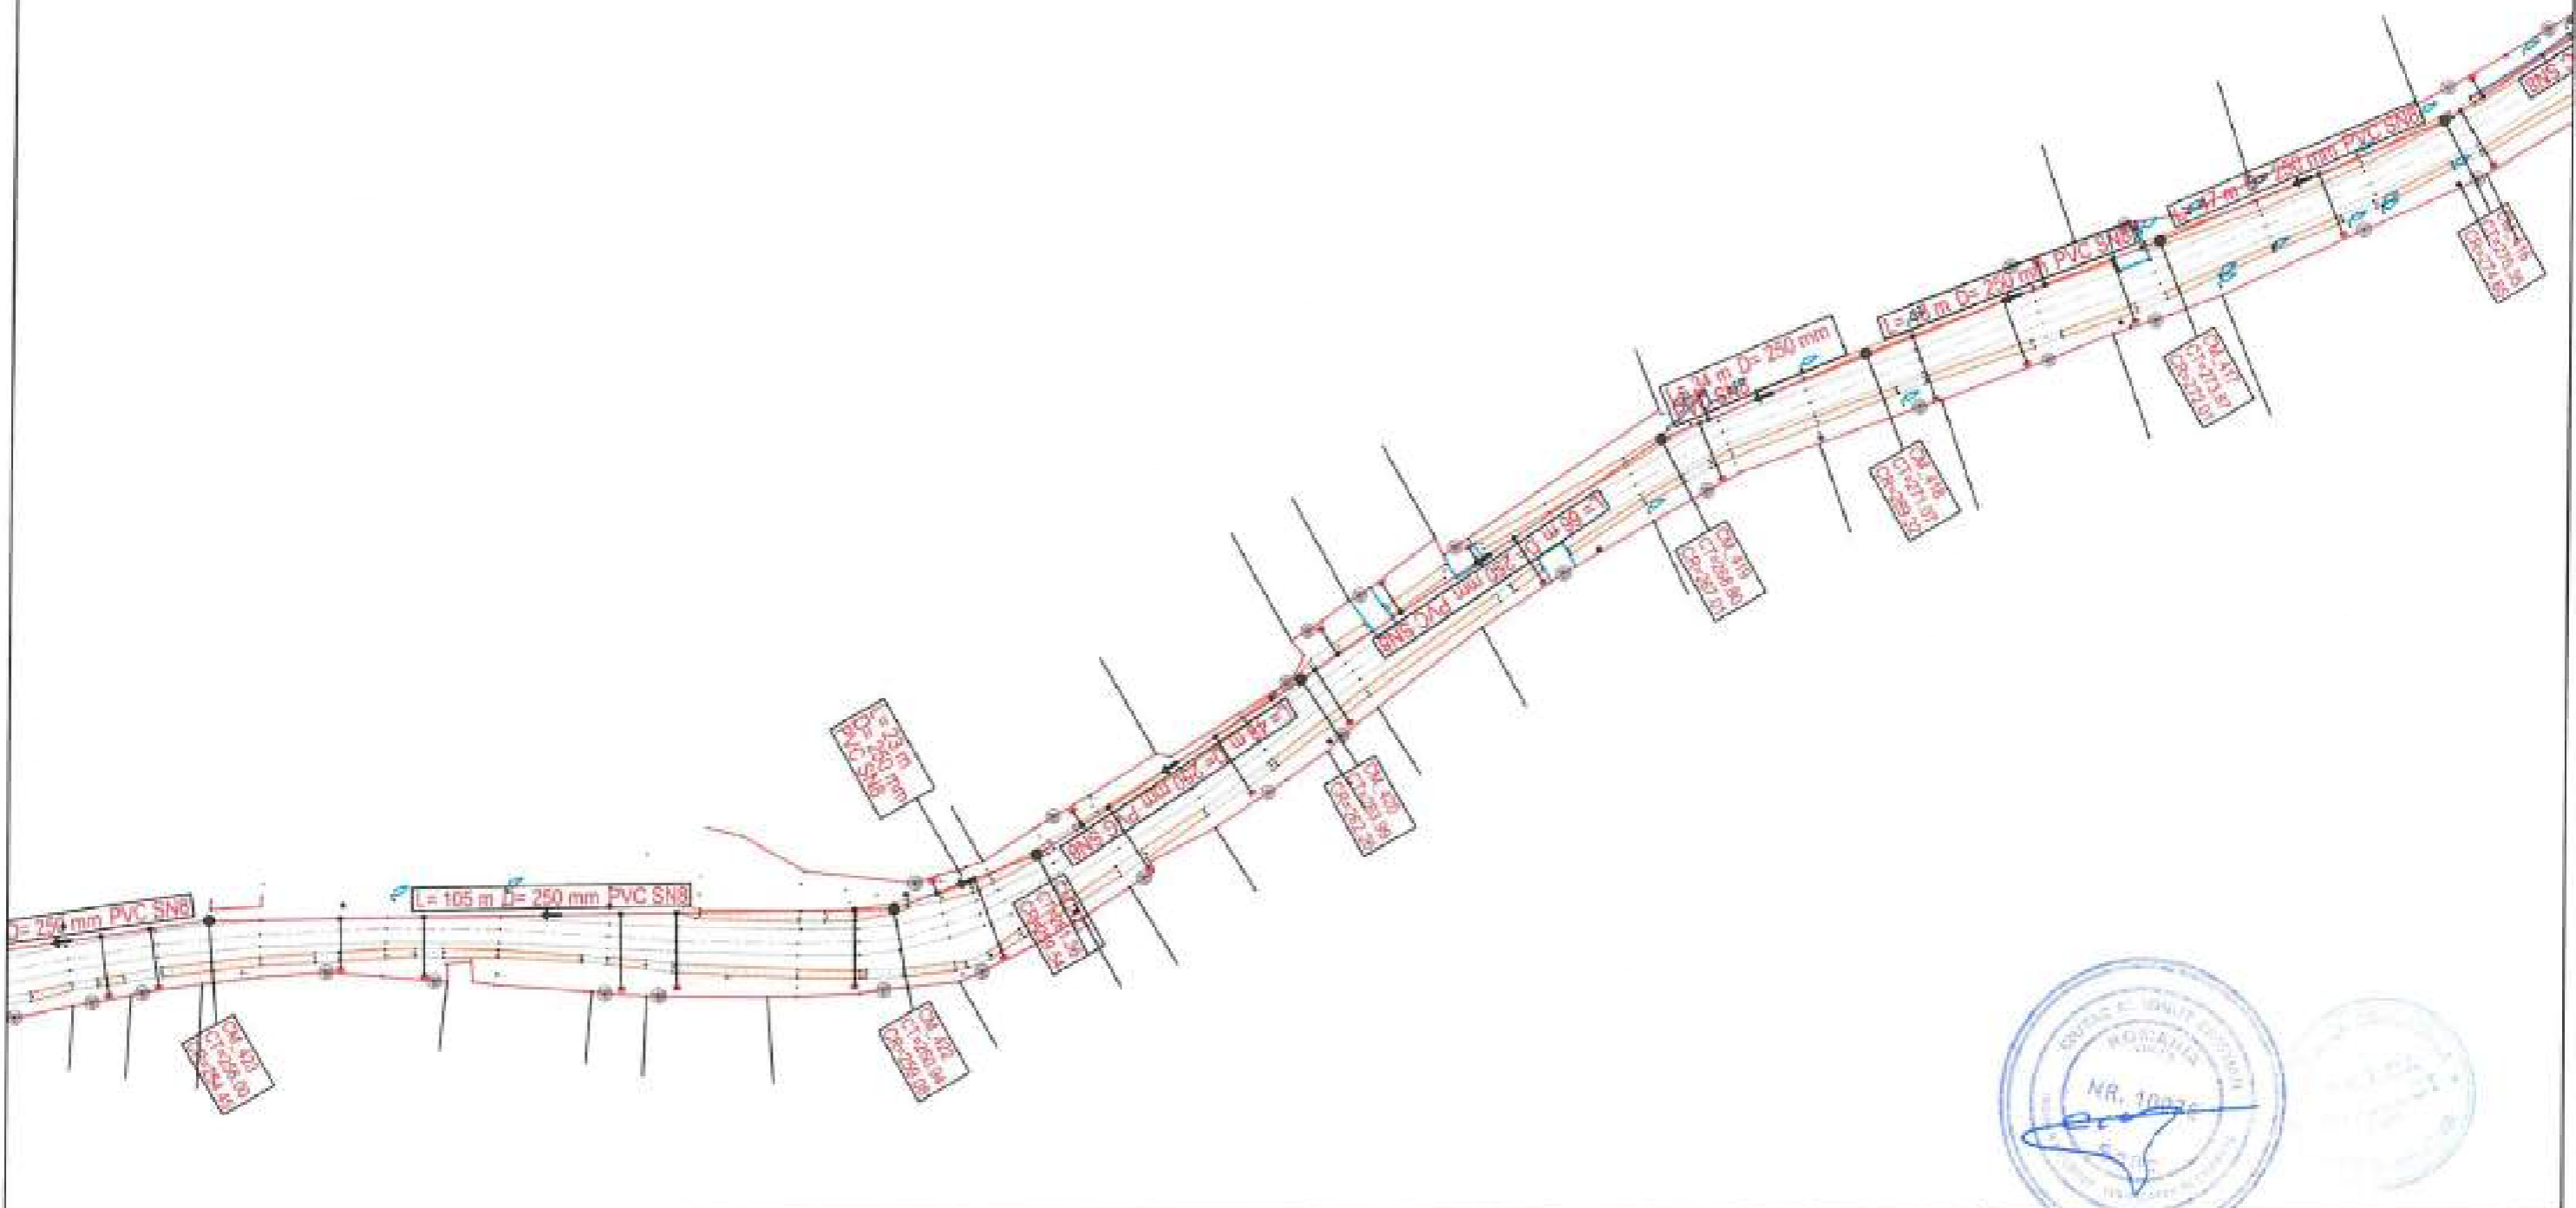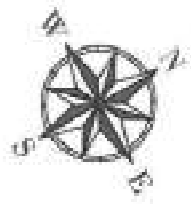

LEGENDA EXECUTAT:		LEGENDA REST DE EXECUTAT:		Beneficiar:		Nr. Contract: 1875-105-03-2019	
CANALIZARE		CANALIZARE		COMUNA ION CREANGA		Proiect : Extindere alimentare cu apa si extindere retea de canalizare in comuna Ion Creanga, judetul Neamt - Rest de executat	
REPULARE		REPULARE					
CAMIN DE VIZITARE		CAMIN DE VIZITARE		DILUCA PROJECT SRL			
CAMIN VANE		STATIE DE POMPARE APA UZATA					
CAMIN VANE SI AERISIRE		CAMIN VANE		Desenat	Ing. Marian Balasa	Data:	02.2023
CAMIN VANE SI GOLIRE		CAMIN VANE SI AERISIRE		Proiectat	Ing. Bogdan Cobzariu	Scara:	1:1000
		CAMIN VANE SI GOLIRE		Sef proiect	Ing. Mihai Luca	Denumire desen :	Plan de situatie DC79_01 Retea de canalizare
				Aprobat	Ing. Mihai Luca	Faza proiect	P.T. + D.D.E.
						Plansa Nr.:	PS-C-30-71

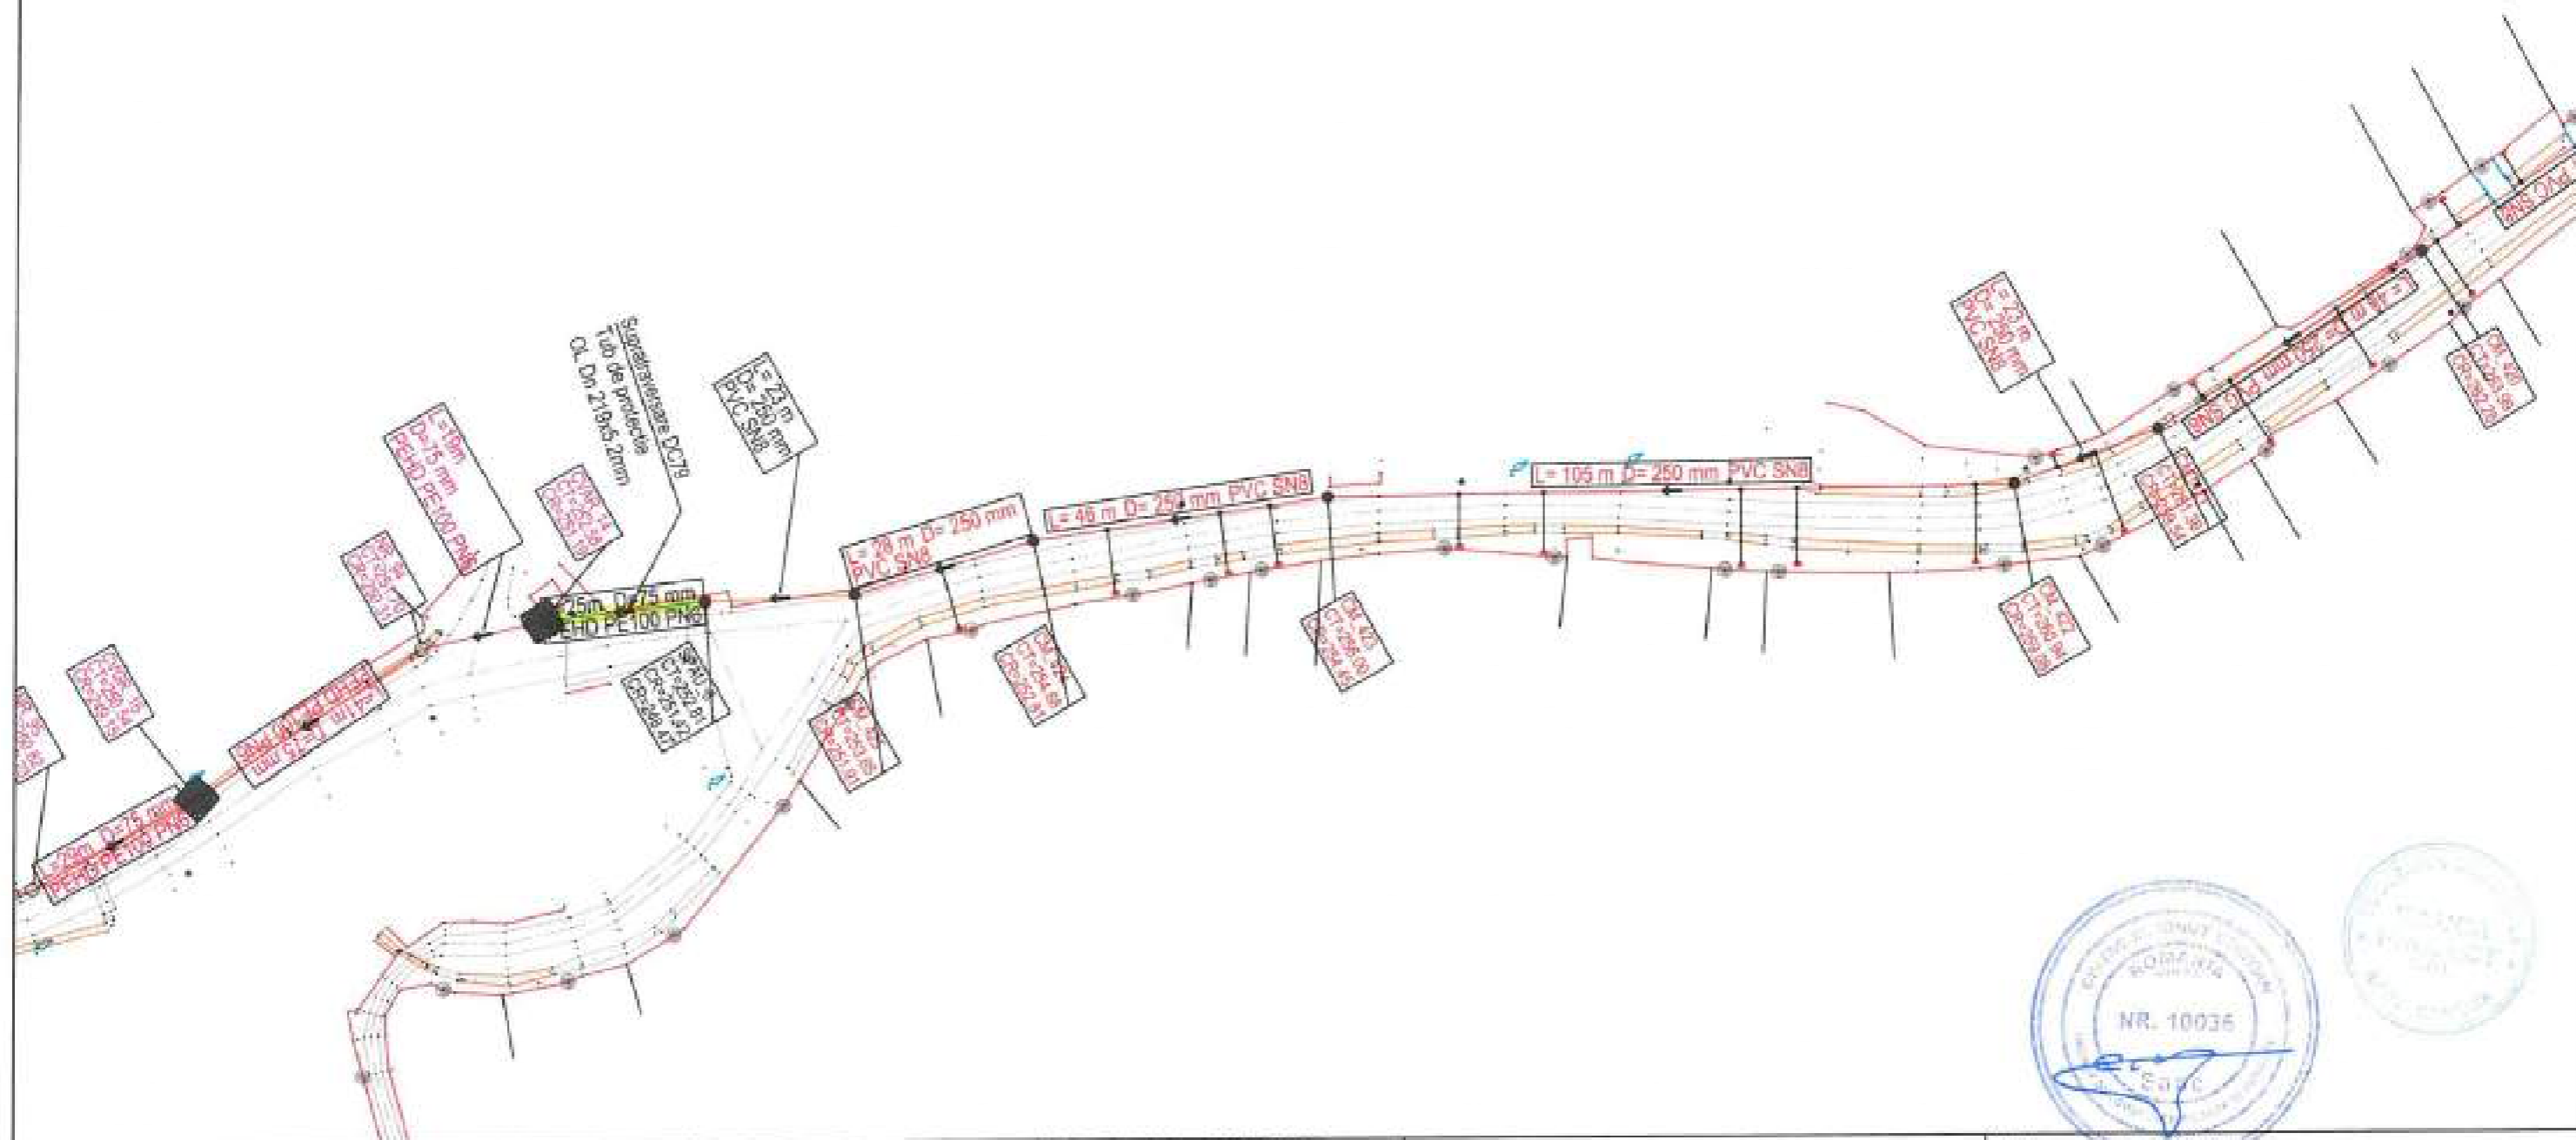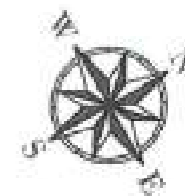

LEGENDA EXECUTAT:

- CANALIZARE —
- REFULARE —
- CAMIN DE VIZITARE ● CM
- CAMIN VANE ■ CV
- CAMIN VANE SI AERISIRE ■ CVA
- CAMIN VANE SI GOLIRE ■ CVD

LEGENDA REST DE EXECUTAT:

- CANALIZARE —
- REFULARE —
- CAMIN DE VIZITARE ● CM
- STATIE DE POMPARE APA UZATA ● PMA
- CAMIN VANE ■ CV
- CAMIN VANE SI AERISIRE ■ CVA
- CAMIN VANE SI GOLIRE ■ CVD

Beneficiar:

COMUNA ION CREANGA

Nr. Contract: 1825-105.03.2019

Proiect : Extindere alimentare cu apa si extindere retea de canalizare in comuna Ion Creanga, judetul Neamt - Rest de executat


Proiectant:

DILUCA PROJECT SRL

Desenat:	Ing. Marian Balasa	Data: 02.2023
Proiectat:	Ing. Bogdan Cobzariu	
Sef proiect:	Ing. Mihai Luca	Scara: 1:1000
Aprobat:	Ing. Mihai Luca	

Denumire desen :	Plan de situatie DC79_01 Retea de canalizare
Faza proiect:	

P.T. + D.D.E.
Planşa Nr.: PS-C-30-72

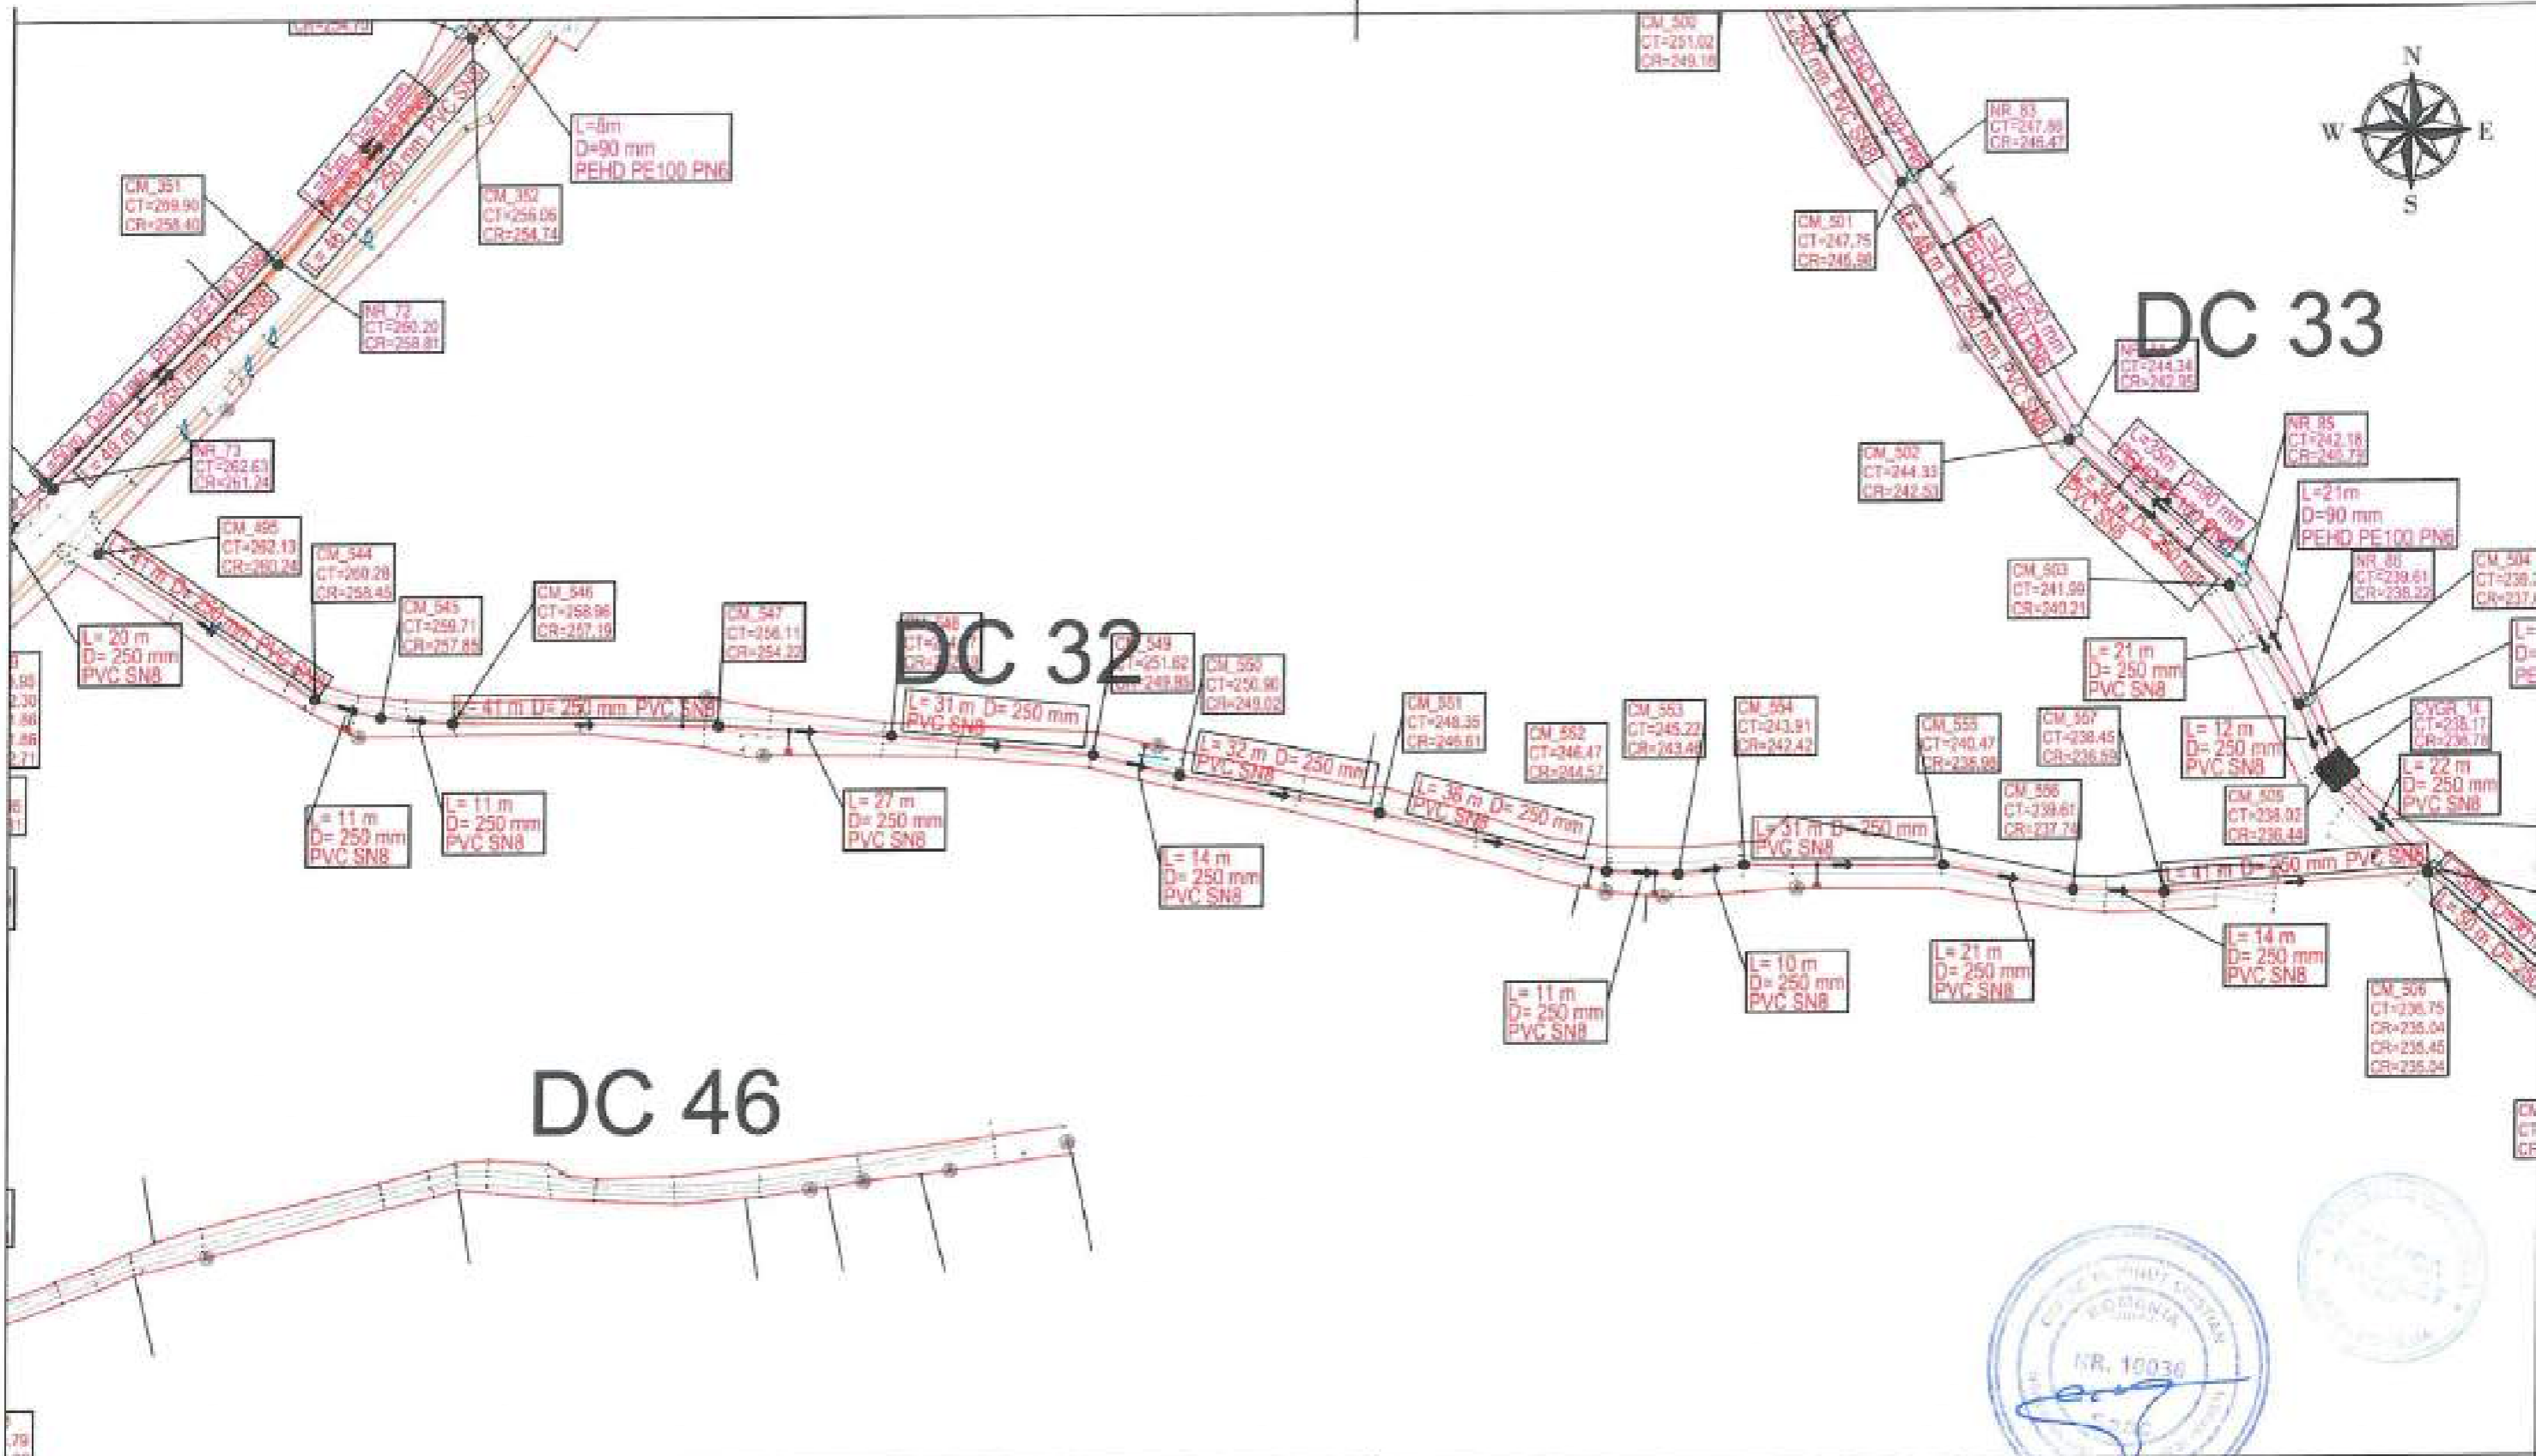

DC 33

DC 32

DC 46



LEGENDA EXECUTAT:

- CANALIZARE —
- REPULARE —
- CAMIN DE VIZITARE ● CM
- CAMIN VANE ■ CV
- CAMIN VANE SI AERISIRE ■ CVA
- CAMIN VANE SI GOLIRE ■ CVO

LEGENDA REST DE EXECUTAT:

- CANALIZARE —
- REPULARE —
- CAMIN DE VIZITARE ● CM
- STATIE DE POMPARE APA UZATA ● SPAU
- CAMIN VANE ■ CV
- CAMIN VANE SI AERISIRE ■ CVA
- CAMIN VANE SI GOLIRE ■ CVO

Beneficiar:
COMUNA ION CREANGA


Proiectant:
DILUCA PROJECT SRL

Desenat	Ing. Mariana Balasa	Data:	02.2023
Proiectat	Ing. Bogdan Cobzararu	Scara:	1:1000
Self proiect	Ing. Mihail Luca		
Aprobat	Ing. Mihail Luca		

Nr. Contract: 1875 / 05.03.2019
Proiect : Extindere alimentare cu apa si extindere retea de canalizare in comuna Ion Creanga, judetul Neamt - Rest de executat

Denumire desen :
Plan de situatie
DC32
Retea de canalizare

Faza proiect:
P,T, + D.D.E.
Planşa Nr.:
PS-C-32-74

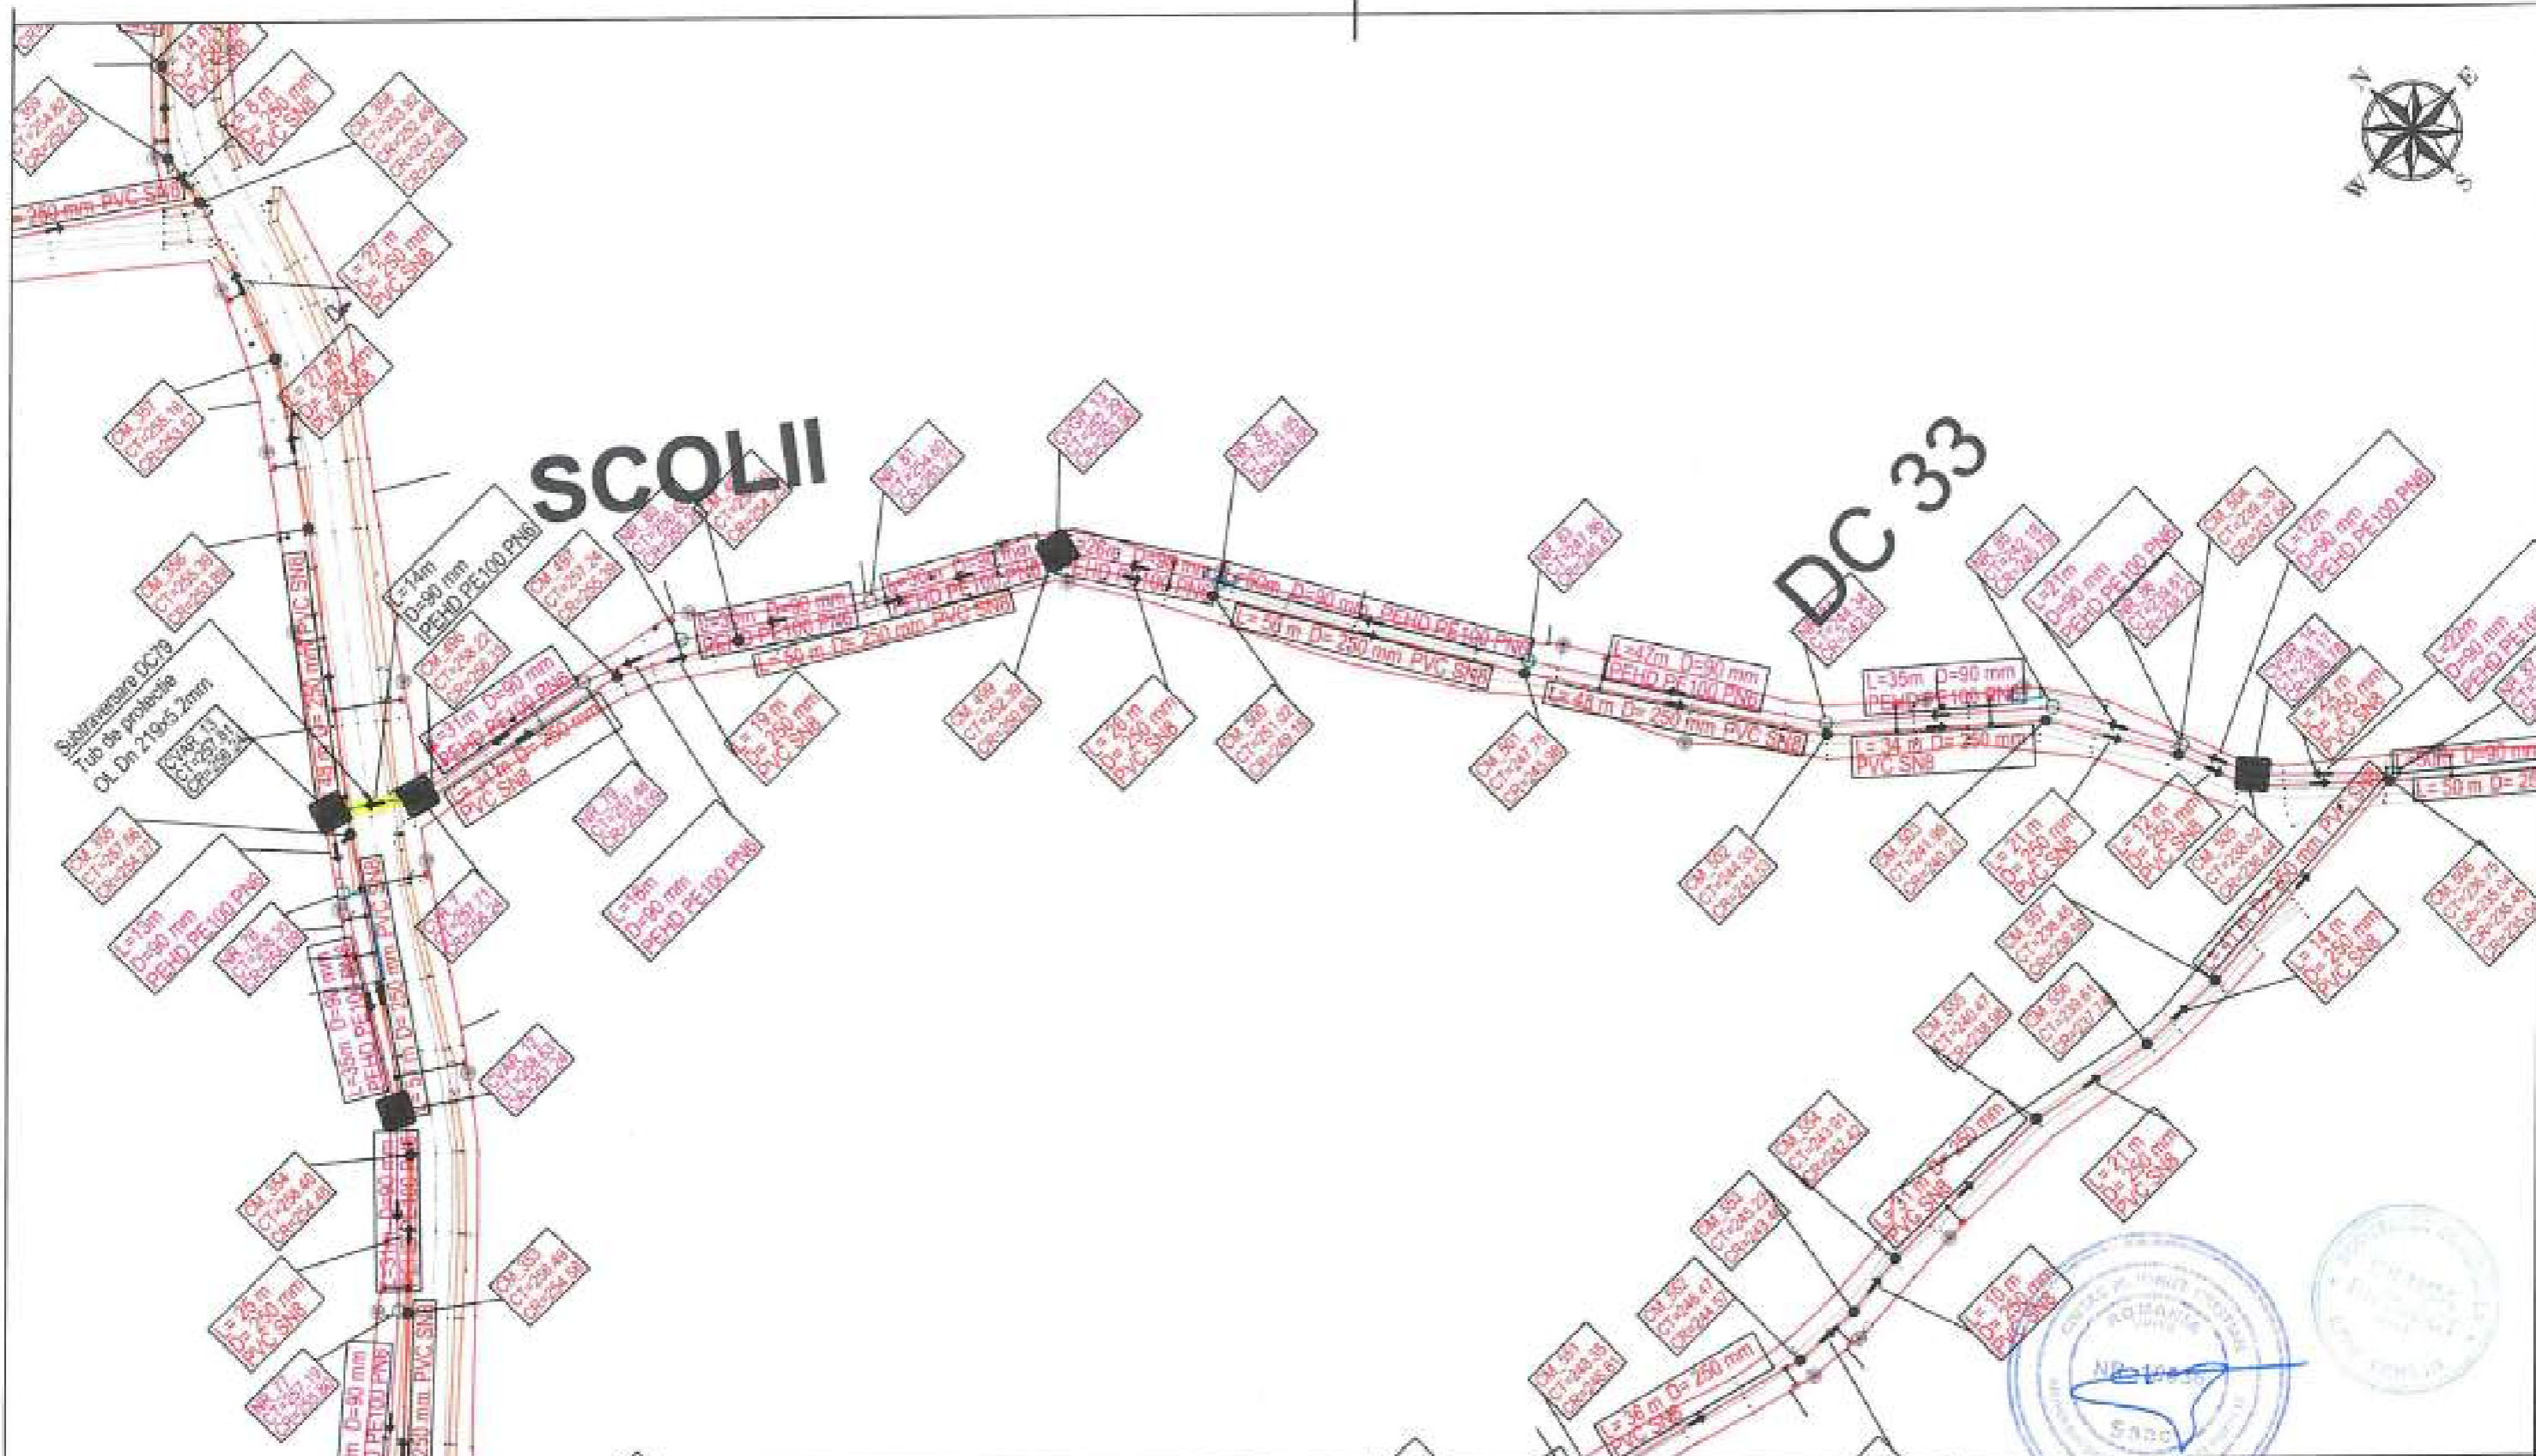

LEGENDA EXECUTAT:

CANALIZARE	
REUTILIZARE	
CAMIN DE VIZITARE	
CAMIN VANE	
CAMIN VANE SI AERISIRE	
CAMIN VANE SI GOLIRE	

LEGENDA REST DE EXECUTAT:

CANALIZARE	
REPULARE	
CAMIN DE VIZITARE	
STATIE DE POMPARE APA UZATA	
CAMIN VANE	
CAMIN VANE SI AERISIRE	
CAMIN VANE SI GOLIRE	



Beneficiar:
COMUNA ION CREANGA

Nr. Contract: 1879-05.03.2019
Proiect : Extindere alimentare cu apa si extindere retea de canalizare in comuna Ion Creanga, judetul Neamt - Rest de executat

Proiectant:
DILUCA PROJECT SRL

Desenat	Ing. Marian Belasa	Data:	02.2023
Proiectat	Ing. Bogdan Cobzaru	Scara:	1:1000
Sef proiect	Ing. Mihai Luca		
Aprobat	Ing. Mihai Luca		

Denumire desen :	Plan de situatie DC33_Scolii Retea de canalizare	Faza proiect:	P.T. + D.D.E.
		Planşa Nr.:	PS-C-33-75

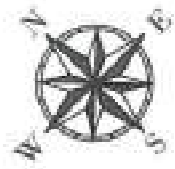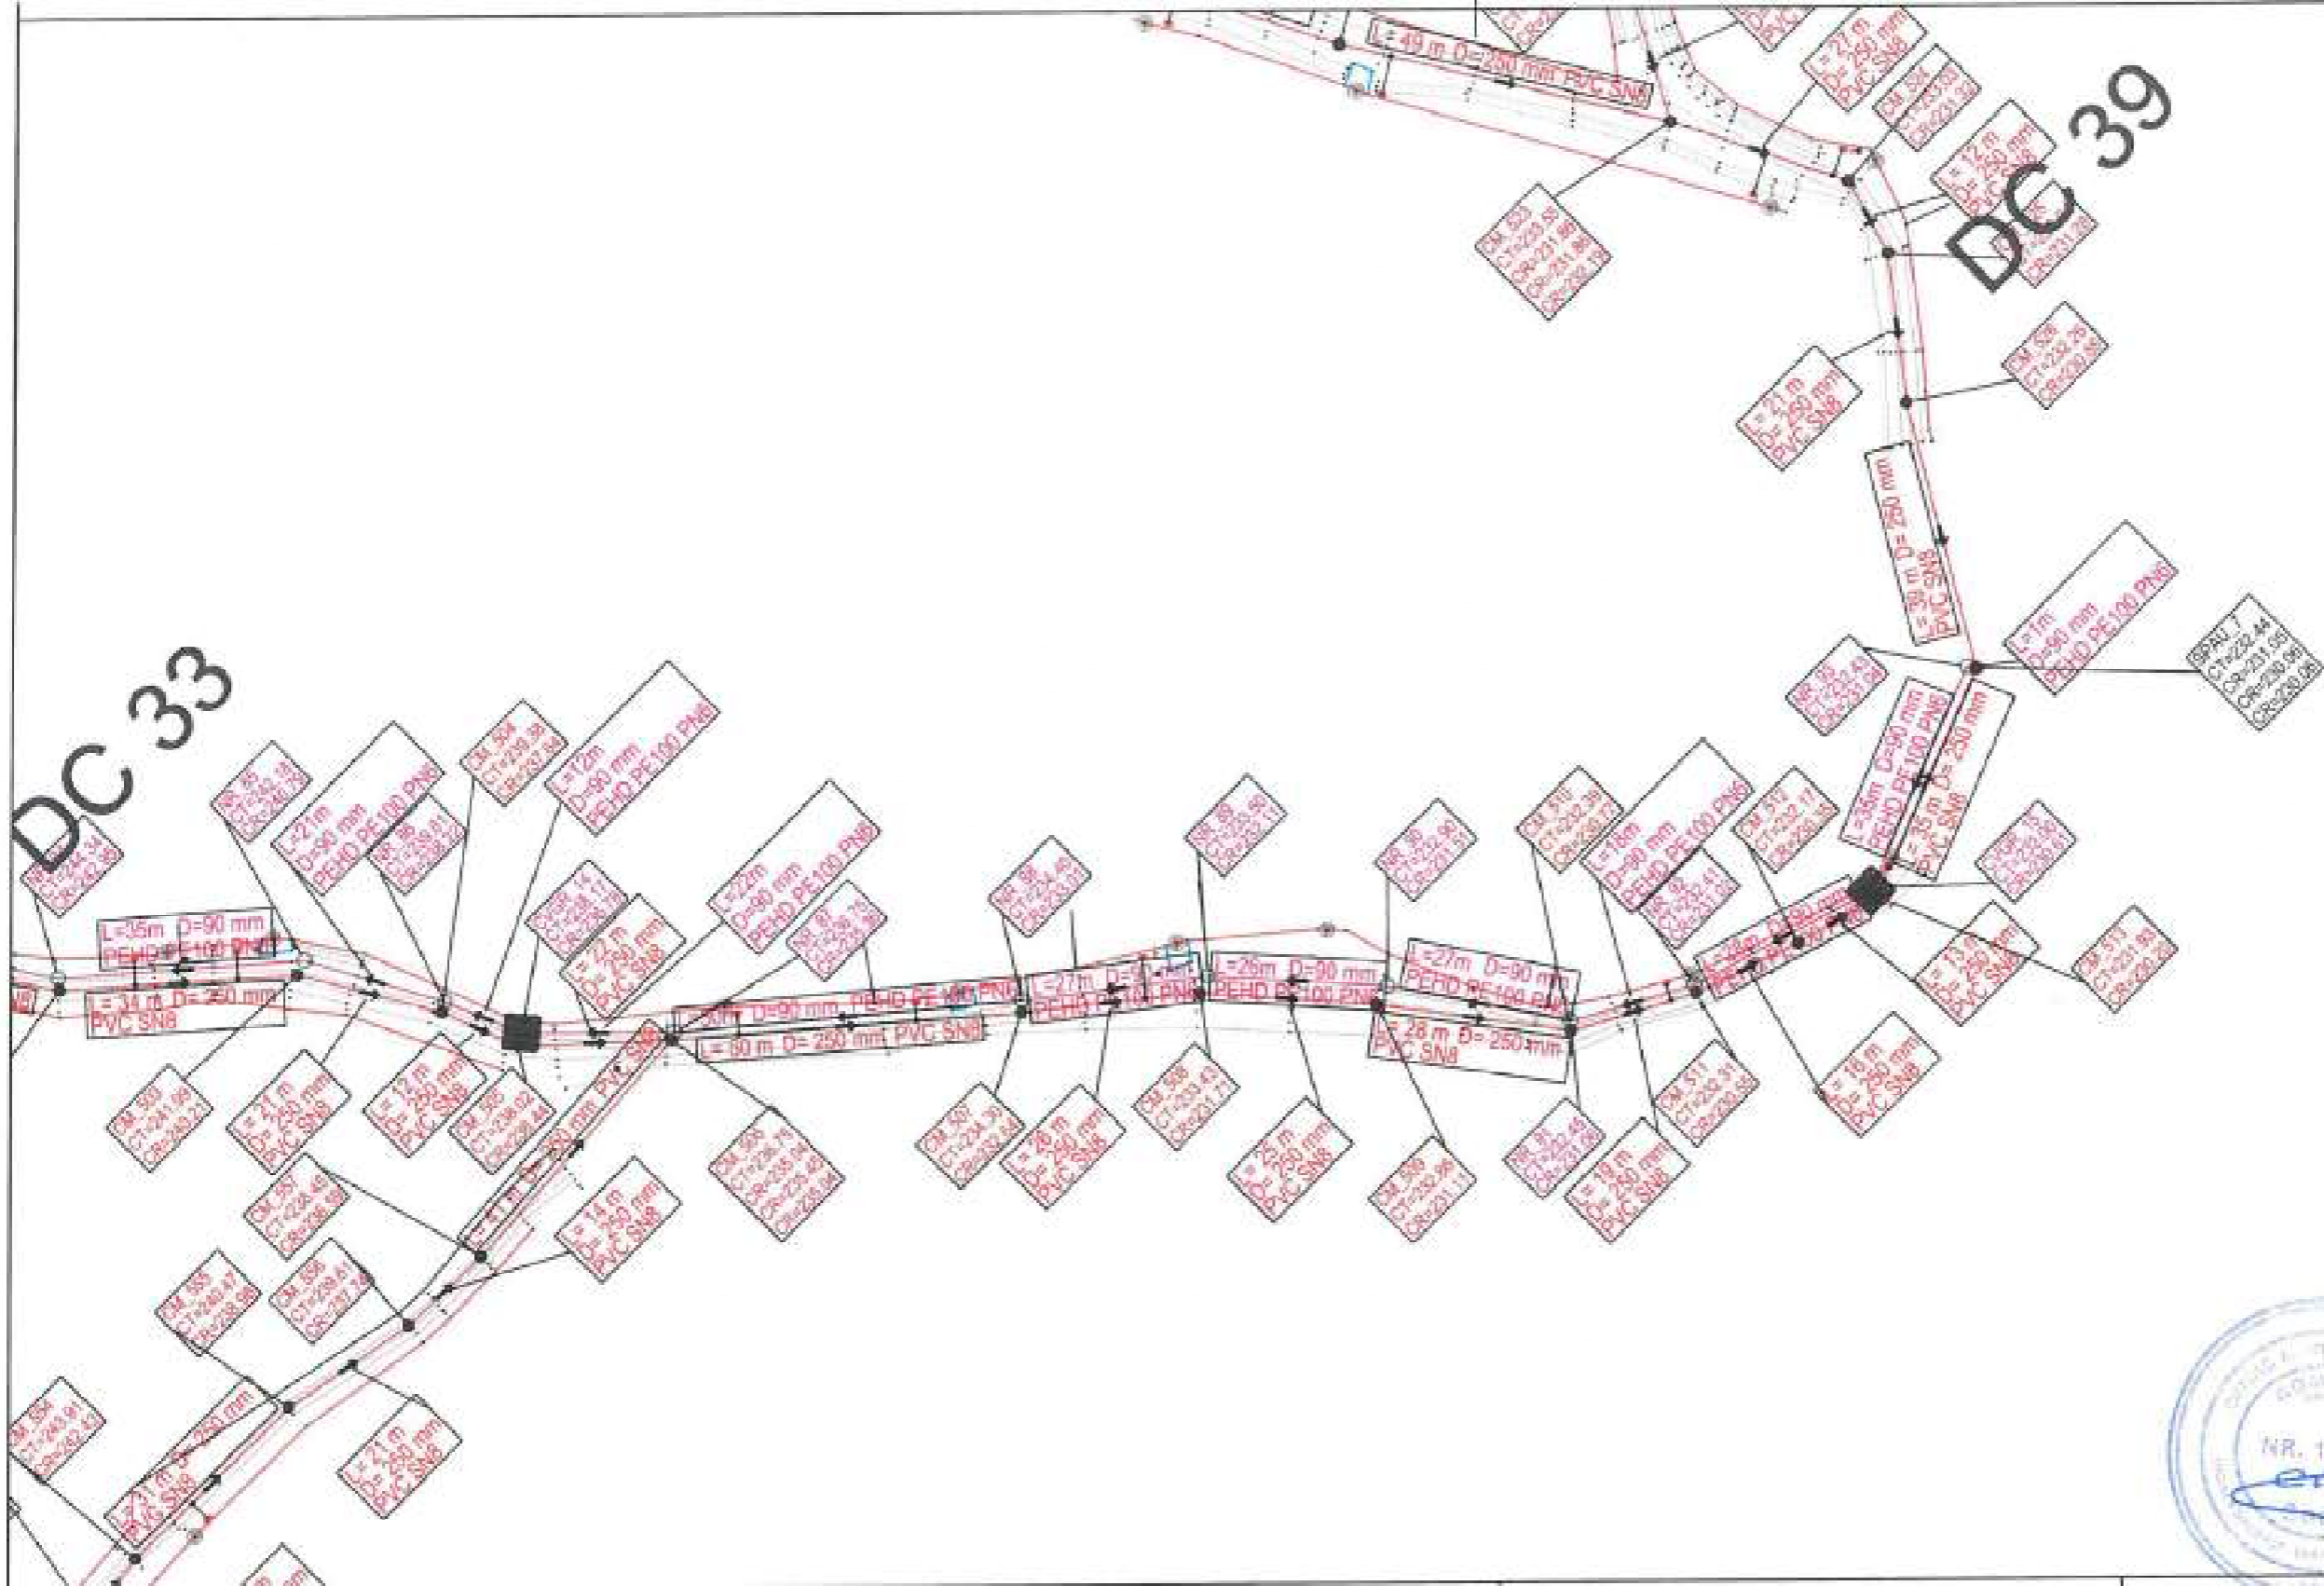

LEGENDA EXECUTAT:

- CANALIZARE —
- REFULARE —
- CAMIN DE VIZITARE ● CV
- CAMIN VANE ■ CV
- CAMIN VANE SI AERISIRE ■ CVA
- CAMIN VANE SI GOLIRE ■ CVS

LEGENDA REST DE EXECUTAT:

- CANALIZARE —
- REFULARE —
- CAMIN DE VIZITARE ● CV
- STATIE DE POMPARE APA UZATA ● BPM
- CAMIN VANE ■ CV
- CAMIN VANE SI AERISIRE ■ CVA
- CAMIN VANE SI GOLIRE ■ CVS


Beneficiar:
COMUNA ION CREANGA

Nr. Contract: 1875-05.03.2019
Proiect : Extindere alimentare cu apa si extindere retea de canalizare in comuna Ion Creanga, judetul Neamt - Rest de executat

Proiectant:
DILUCA PROJECT SRL

Desenat	Ing. Marian Balasa	Data:	02.2023
Proiectat	Ing. Bogdan Cobzariu	Scara:	1:1000
Sef proiect	Ing. Mihai Luca		
Aprobat	Ing. Mihai Luca		

Denumire desen :	Faza proiect:
Plan de situatie DC33_Scoli Retea de canalizare	P.T. + D.D.E.
	Planşa Nr.: PS-C-33-76

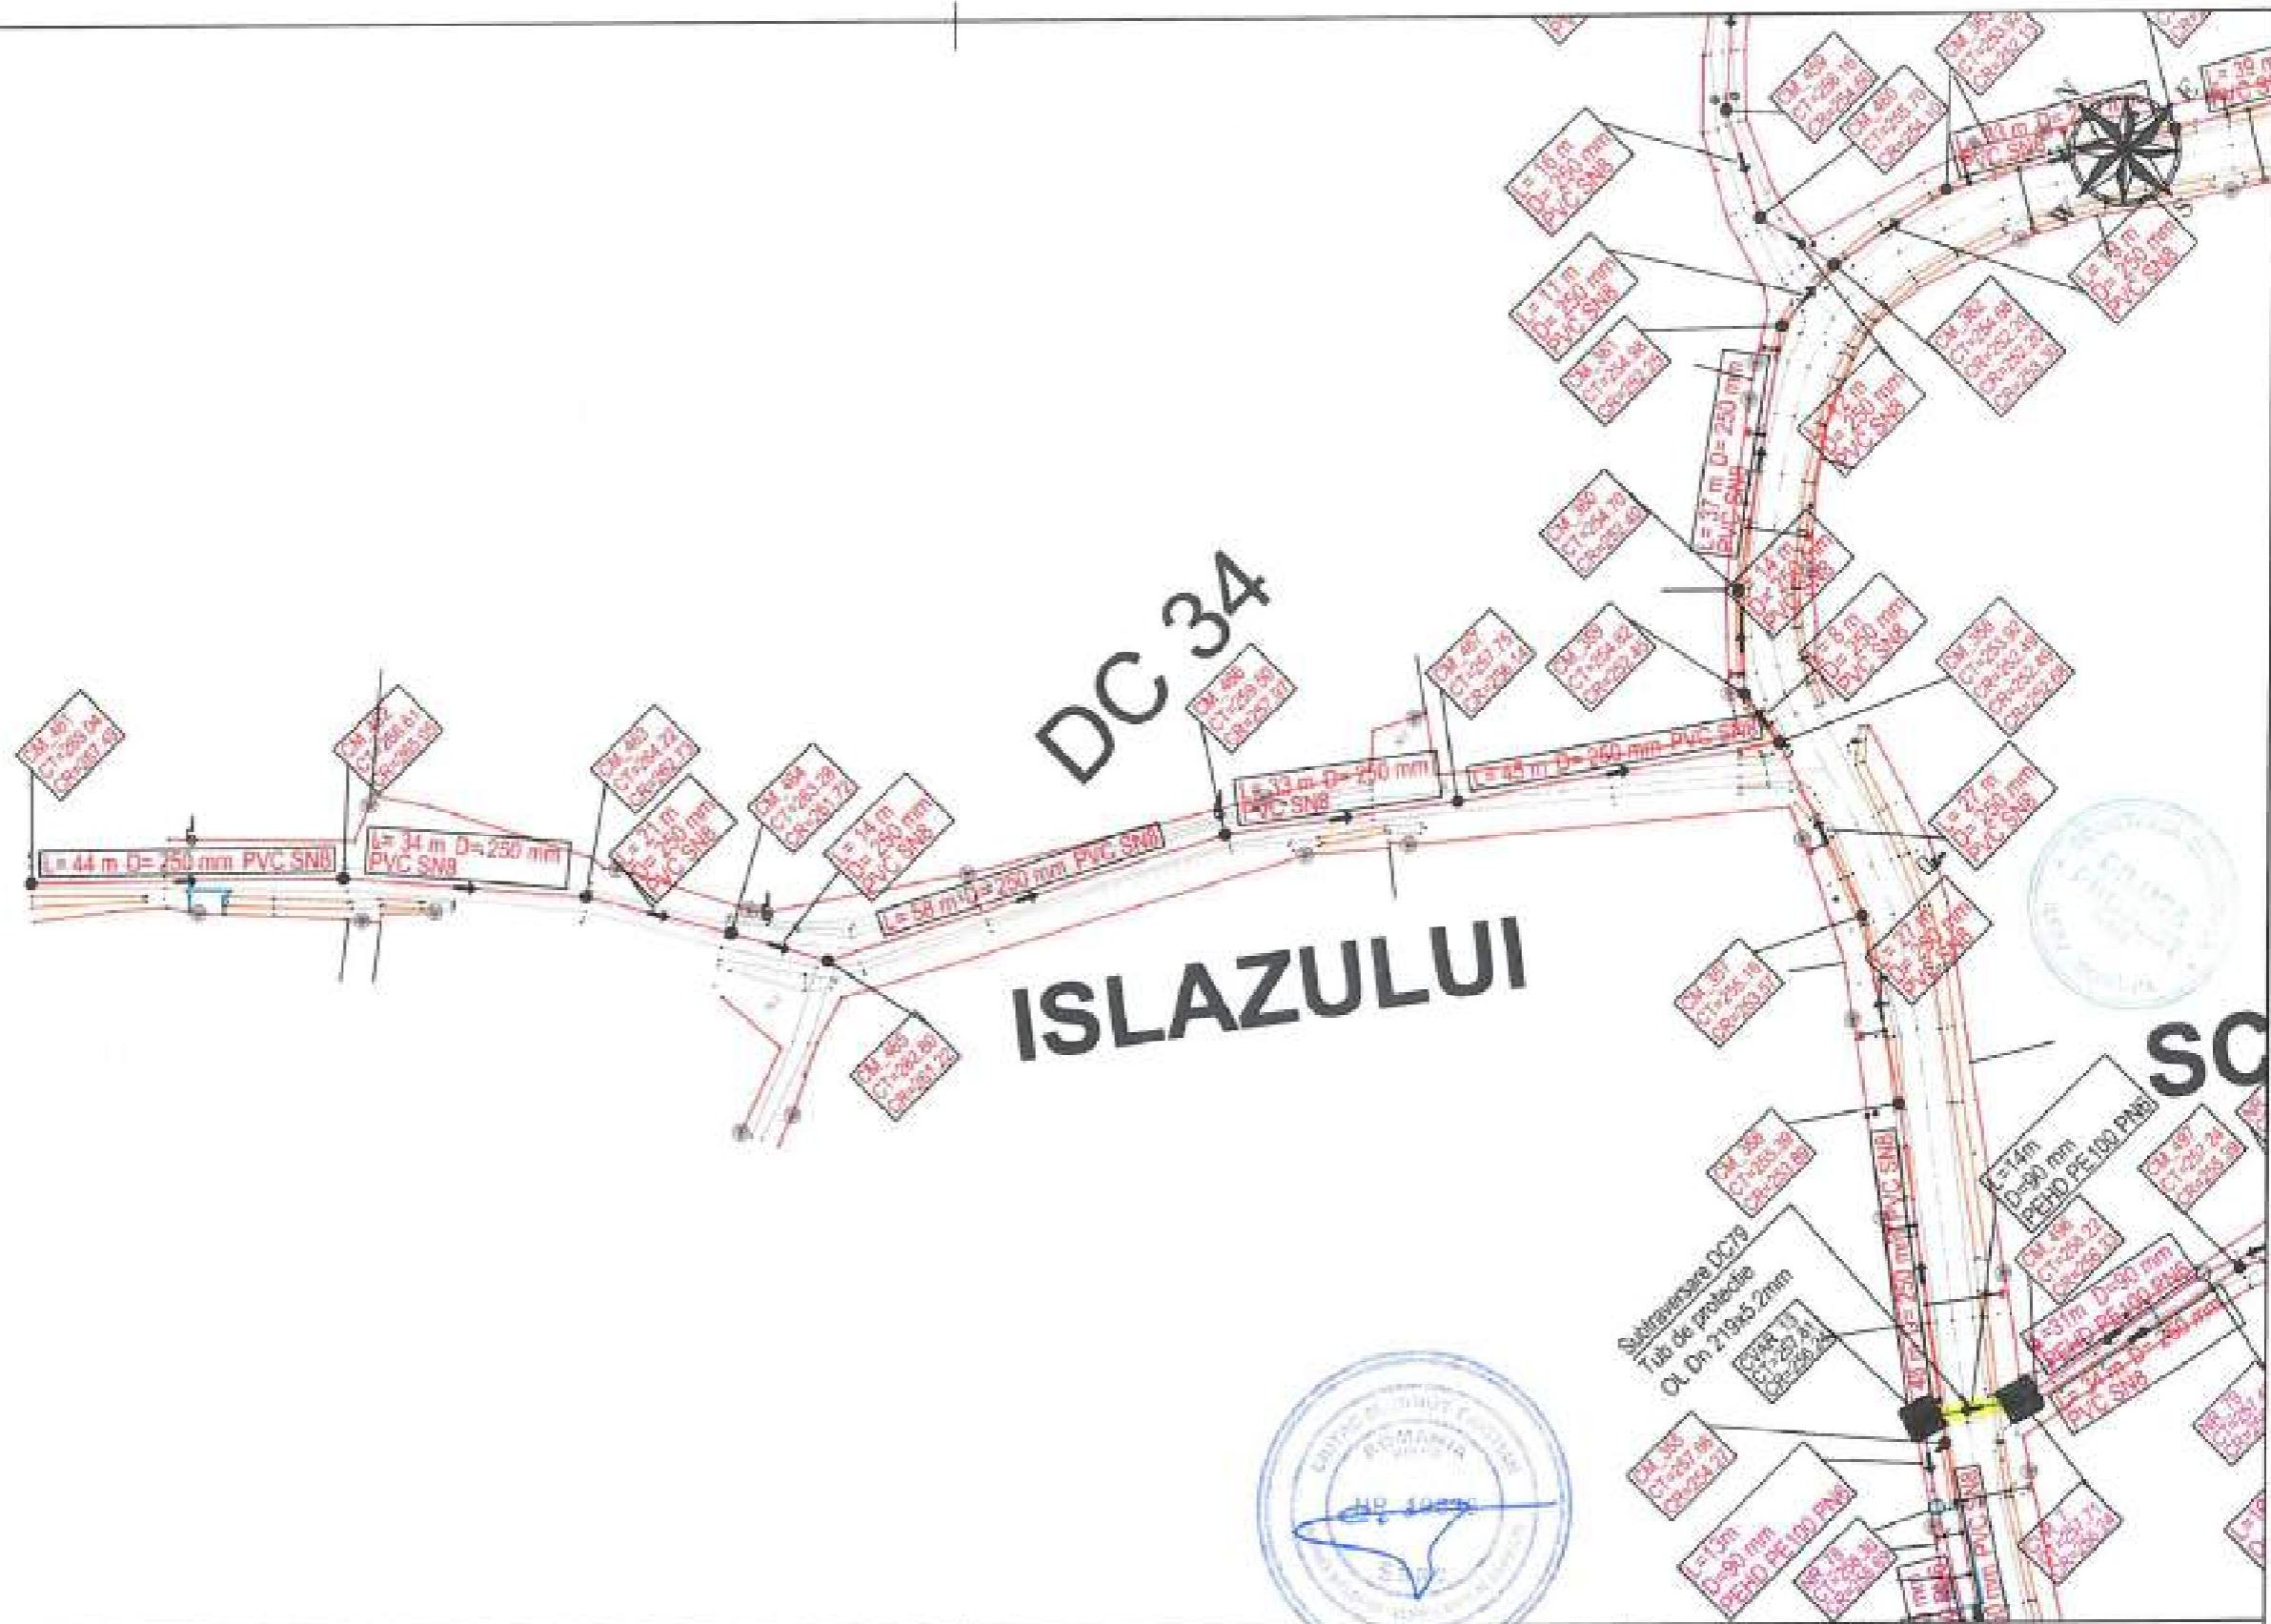

DC 34 ISLAZULUI



LEGENDA EXECUTAT:

CANALIZARE	—
REFULARE	—
CAMIN DE VIZITARE	● CV
CAMIN VANE	■ CV
CAMIN VANE SI AERISIRE	■ CVA
CAMIN VANE SI GOLIRE	■ CVD

LEGENDA REST DE EXECUTAT:

CANALIZARE	—
REFULARE	—
CAMIN DE VIZITARE	● CV
STATIE DE POMPARE APA UZATA	● PAV
CAMIN VANE	■ CV
CAMIN VANE SI AERISIRE	■ CVA
CAMIN VANE SI GOLIRE	■ CVD


Beneficiar:
COMUNA ION CREANGA

Proiectant:
DILUCA PROJECT SRL

Desenat	Ing. Marian Balasa	Data:	02.2023
Proiectat	Ing. Bogdan Cobzariu	Scara:	1:1000
Sef proiect	Ing. Mihail Luca		
Aprobat	Ing. Mihail Luca		

Nr. Contract: 1875 / 05.03.2019
Proiect : Extindere alimentare cu apa si extindere retea de canalizare in comuna Ion Creanga, judetul Neamt - Rest de executat

Denumire desen :	Plan de situatie DC34 Islazului Retea de canalizare	Pos proiect:	P.T. + D.D.E.
		Planşa Nr.:	PS-C-34-77

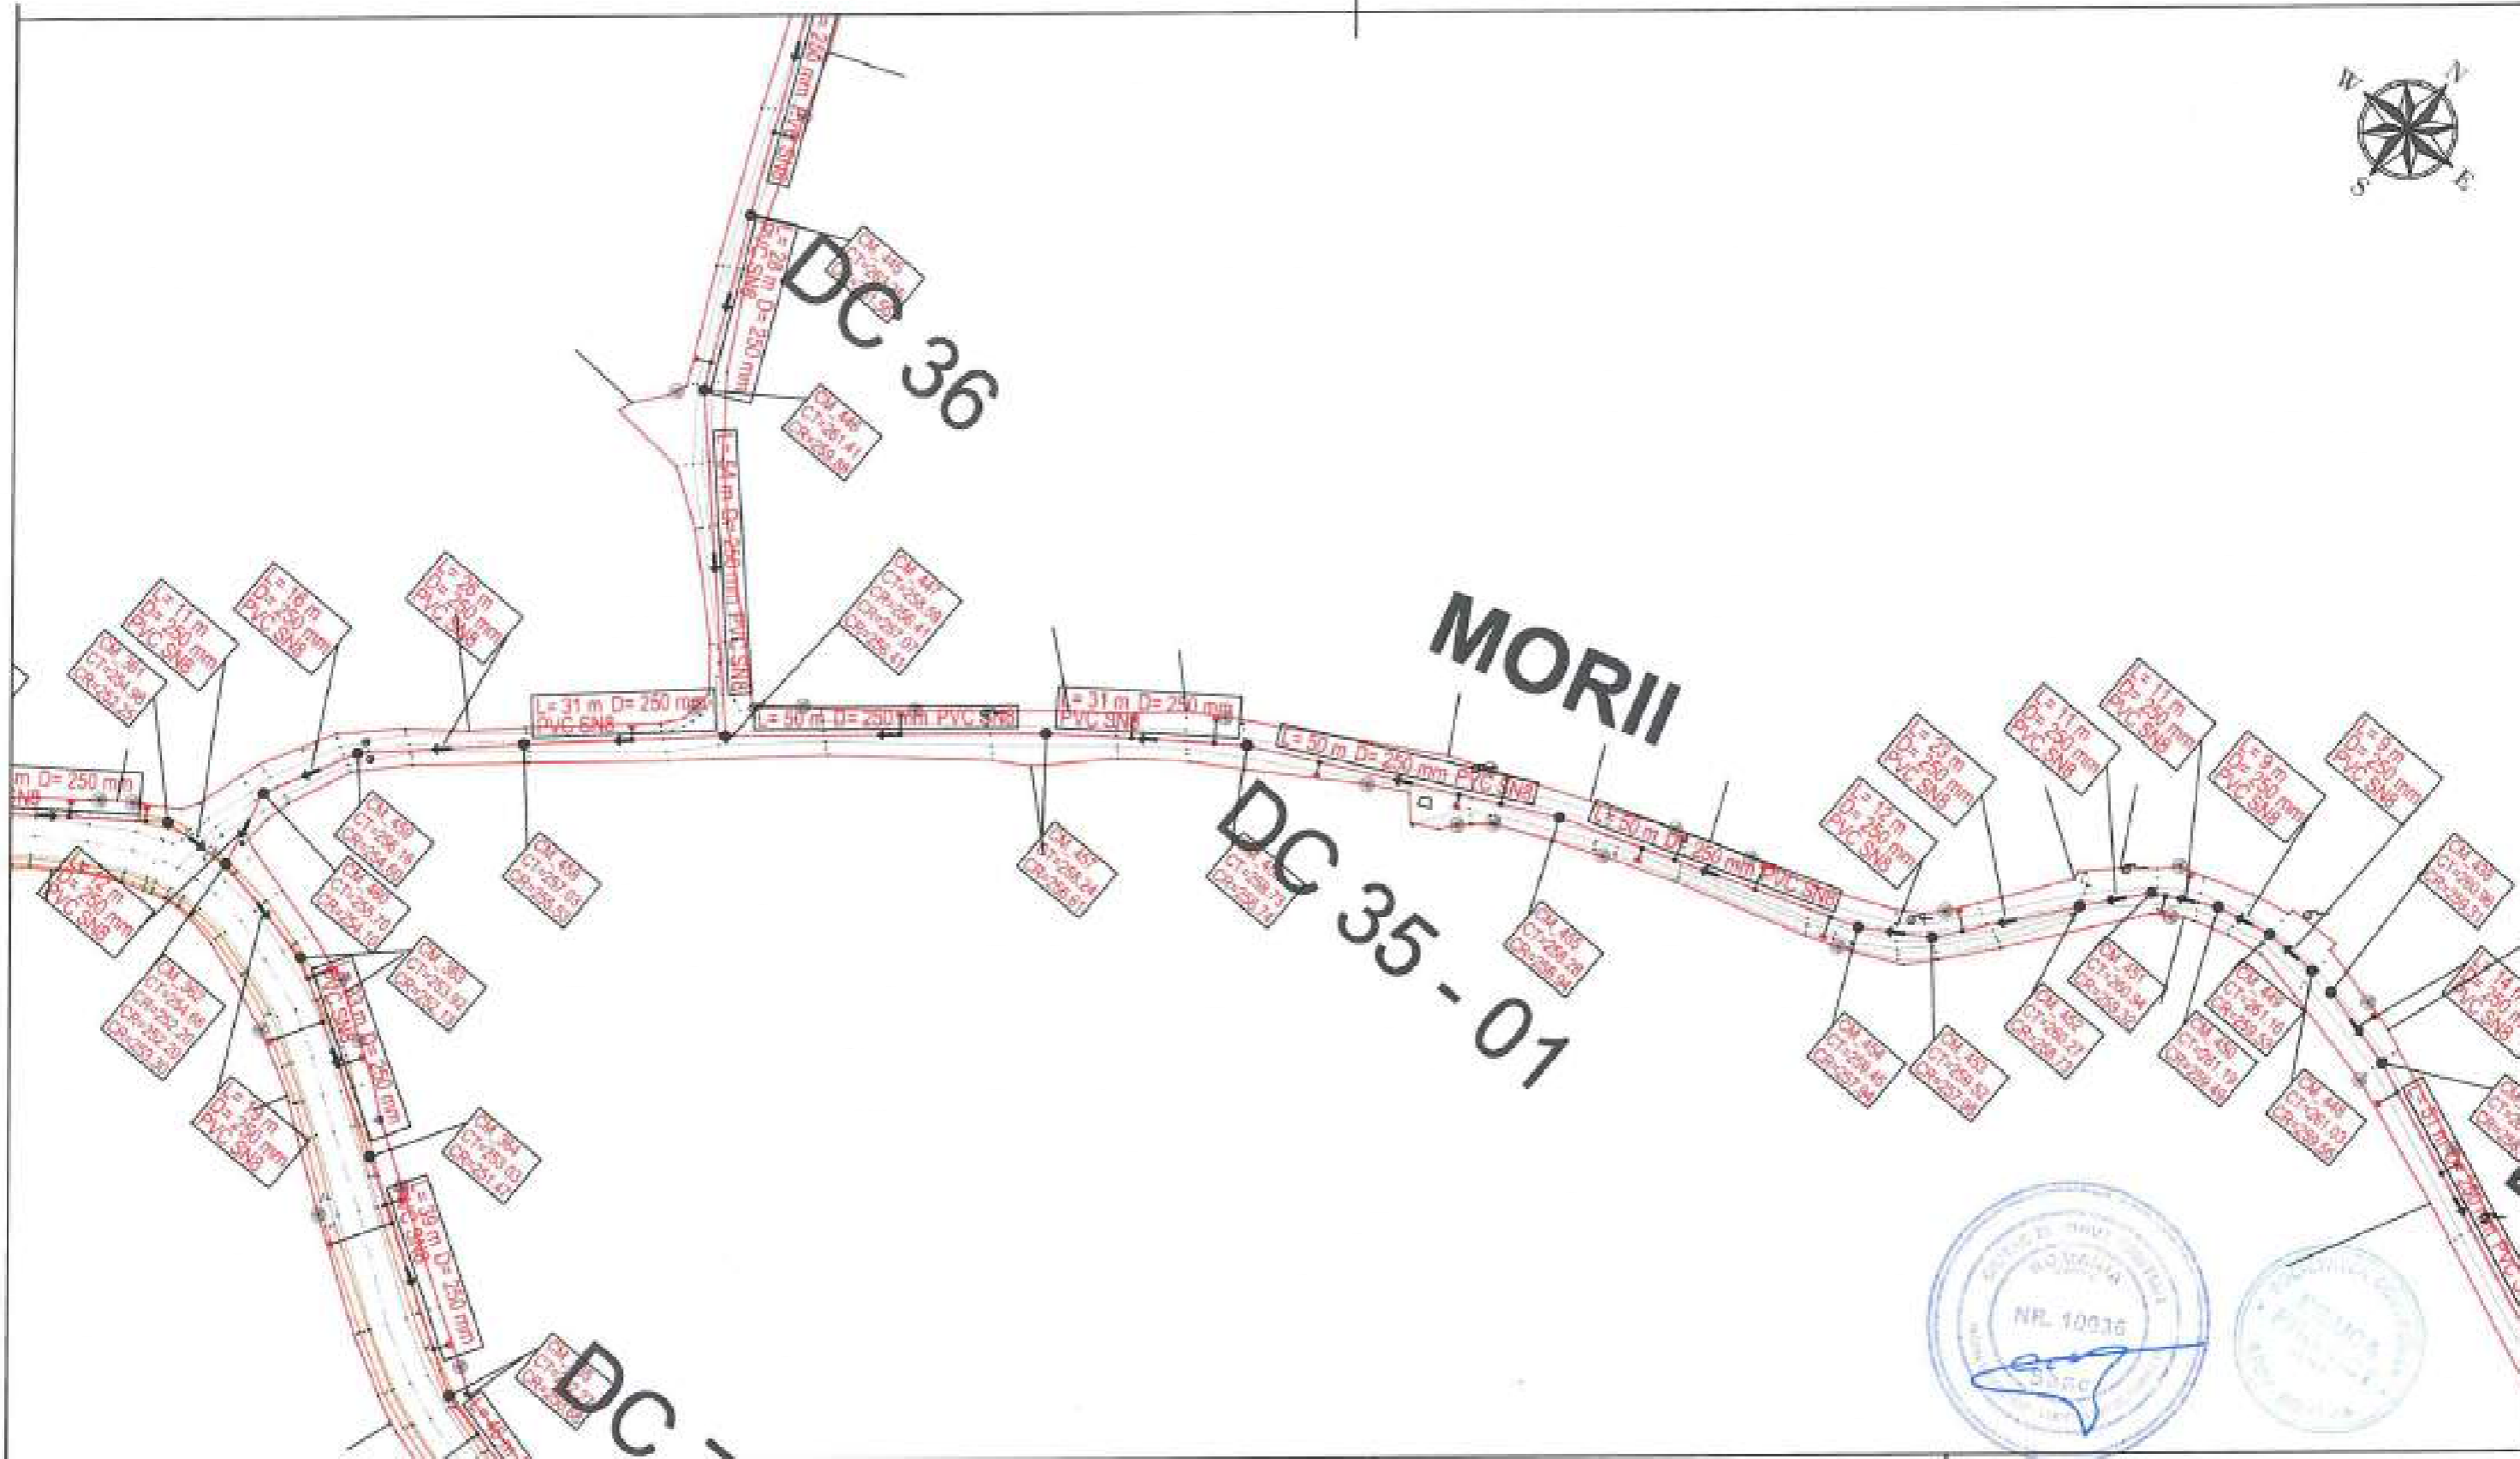

LEGENDA EXECUTAT:

- CANALIZARE —
- REFULARE —
- CAMIN DE VIZITARE ● CV
- CAMIN VANE ■ CV
- CAMIN VANE SI AERISIRE ■ CVA
- CAMIN VANE SI GOLIRE ■ CVG

LEGENDA REST DE EXECUTAT:

- CANALIZARE —
- REFULARE —
- CAMIN DE VIZITARE ● CV
- STATIE DE POMPARE APA UZATA ● SPAU
- CAMIN VANE ■ CV
- CAMIN VANE SI AERISIRE ■ CVA
- CAMIN VANE SI GOLIRE ■ CVG

Beneficiar:
COMUNA ION CREANGA


Nr. Contract: 1875 / 05.03.2019
Proiect : Extindere alimentare cu apa si extindere retea de canalizare in comuna Ion Creanga, judetul Neamt - Rest de executat

Proiectant:
DILUCA PROJECT SRL

Desenat	Ing. Marian Balasa	Data: 02.2023
Proiectat	Ing. Bogdan Cobzariu	
Sef proiect	Ing. Mihai Luca	Scara: 1:1000
Aprobat	Ing. Mihai Luca	

Denumire desen :	Faza proiect:
Plan de situatie DC35_Morii_01 Retea de canalizare	P.T. + D.D.E.
	Plansa Nr.: PS-C-35-78

DC 35 - 02

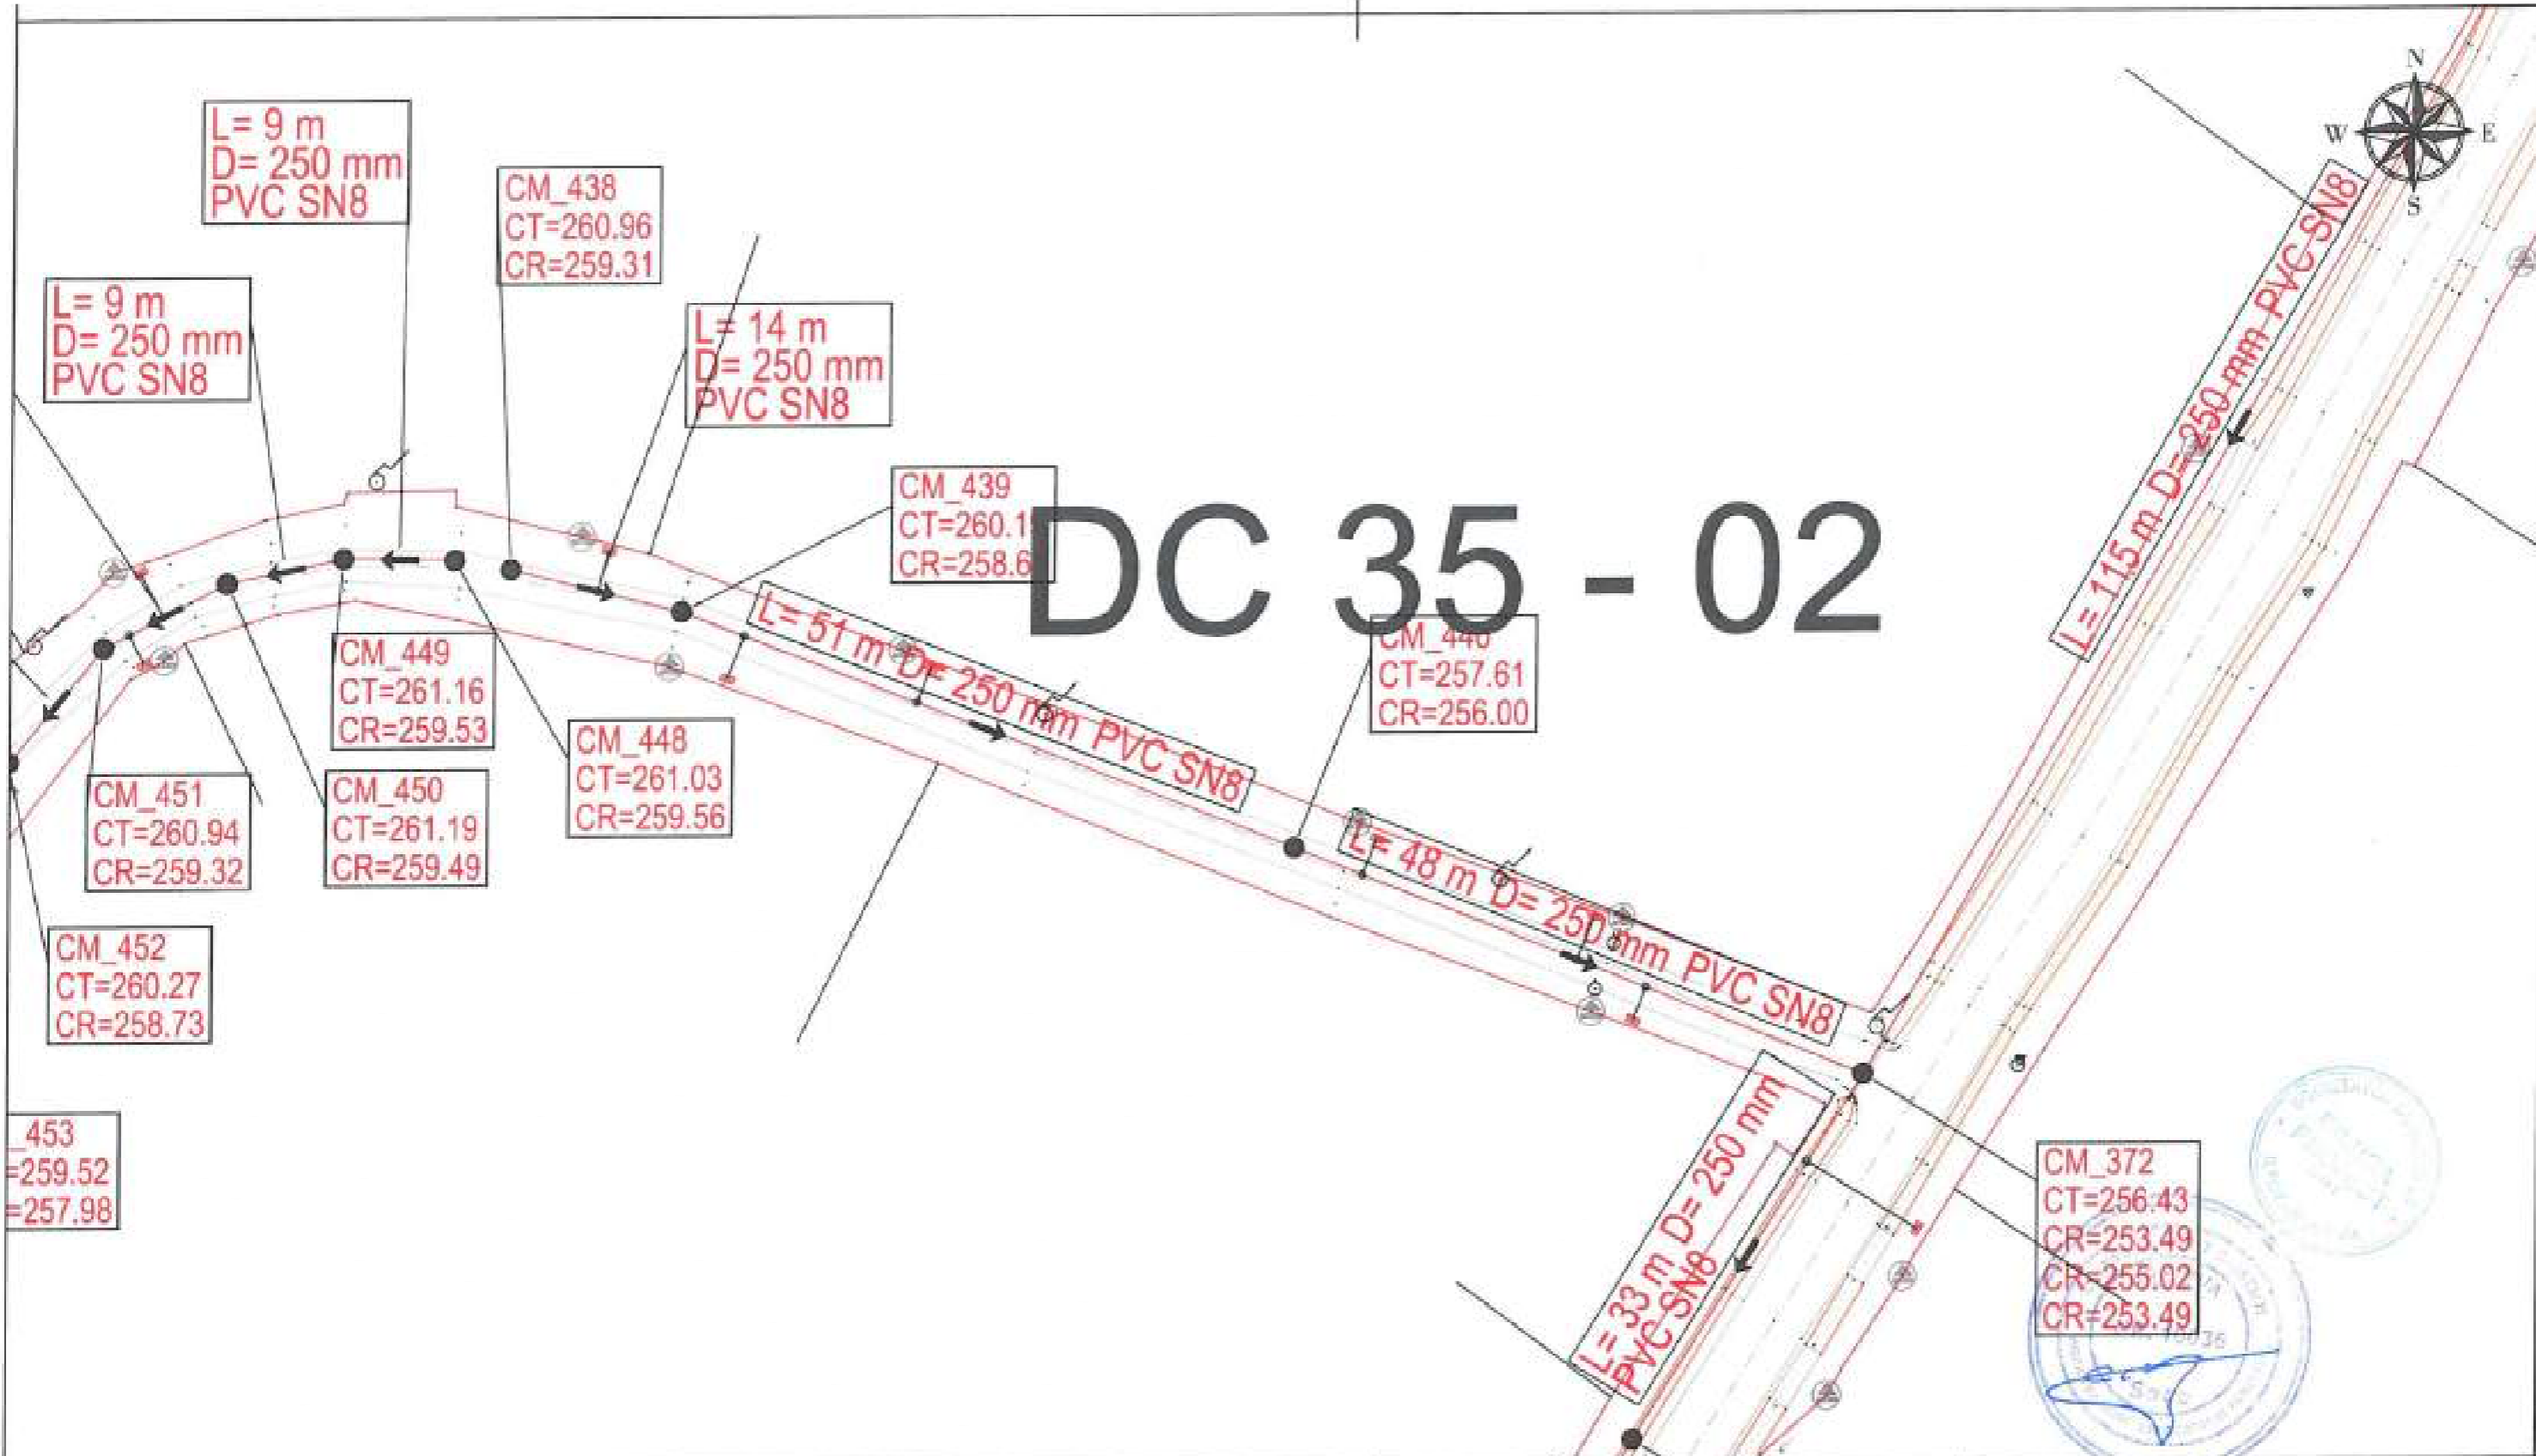

LEGENDA EXECUTAT:

CANALIZARE	—
REFULARE	—
CAMIN DE VIZITARE	● CV
CAMIN VANE	■ CV
CAMIN VANE SI AERISIRE	■ CVA
CAMIN VANE SI GOLIRE	■ CVG


LEGENDA REST DE EXECUTAT:

CANALIZARE	—
REFULARE	—
CAMIN DE VIZITARE	● CV
STATIE DE POMPARE APA UZATA	● SPAU
CAMIN VANE	■ CV
CAMIN VANE SI AERISIRE	■ CVA
CAMIN VANE SI GOLIRE	■ CVG

Beneficiar:
COMUNA ION CREANGA

Nr. Contract: 1875 / 03.03.2019
Proiect : Extindere alimentare cu apa si extindere retea de canalizare in comuna Ion Creanga, judetul Neamt - Rest de executat

Proiectant: DILUCA PROJECT SRL			
Desenat	Ing. Marian Balasa	Data:	02.2023
Proiectat	Ing. Bogdan Cobzariu	Scara:	1:500
Sef proiect	Ing. Mihai Luca		
Aprobat	Ing. Mihai Luca	Denumire desen : Plan de situatie DC35_Morii_02 Retea de canalizare	
			Faza proiect: P.T. + D.D.E. Planşa Nr.: PS-C-35-79

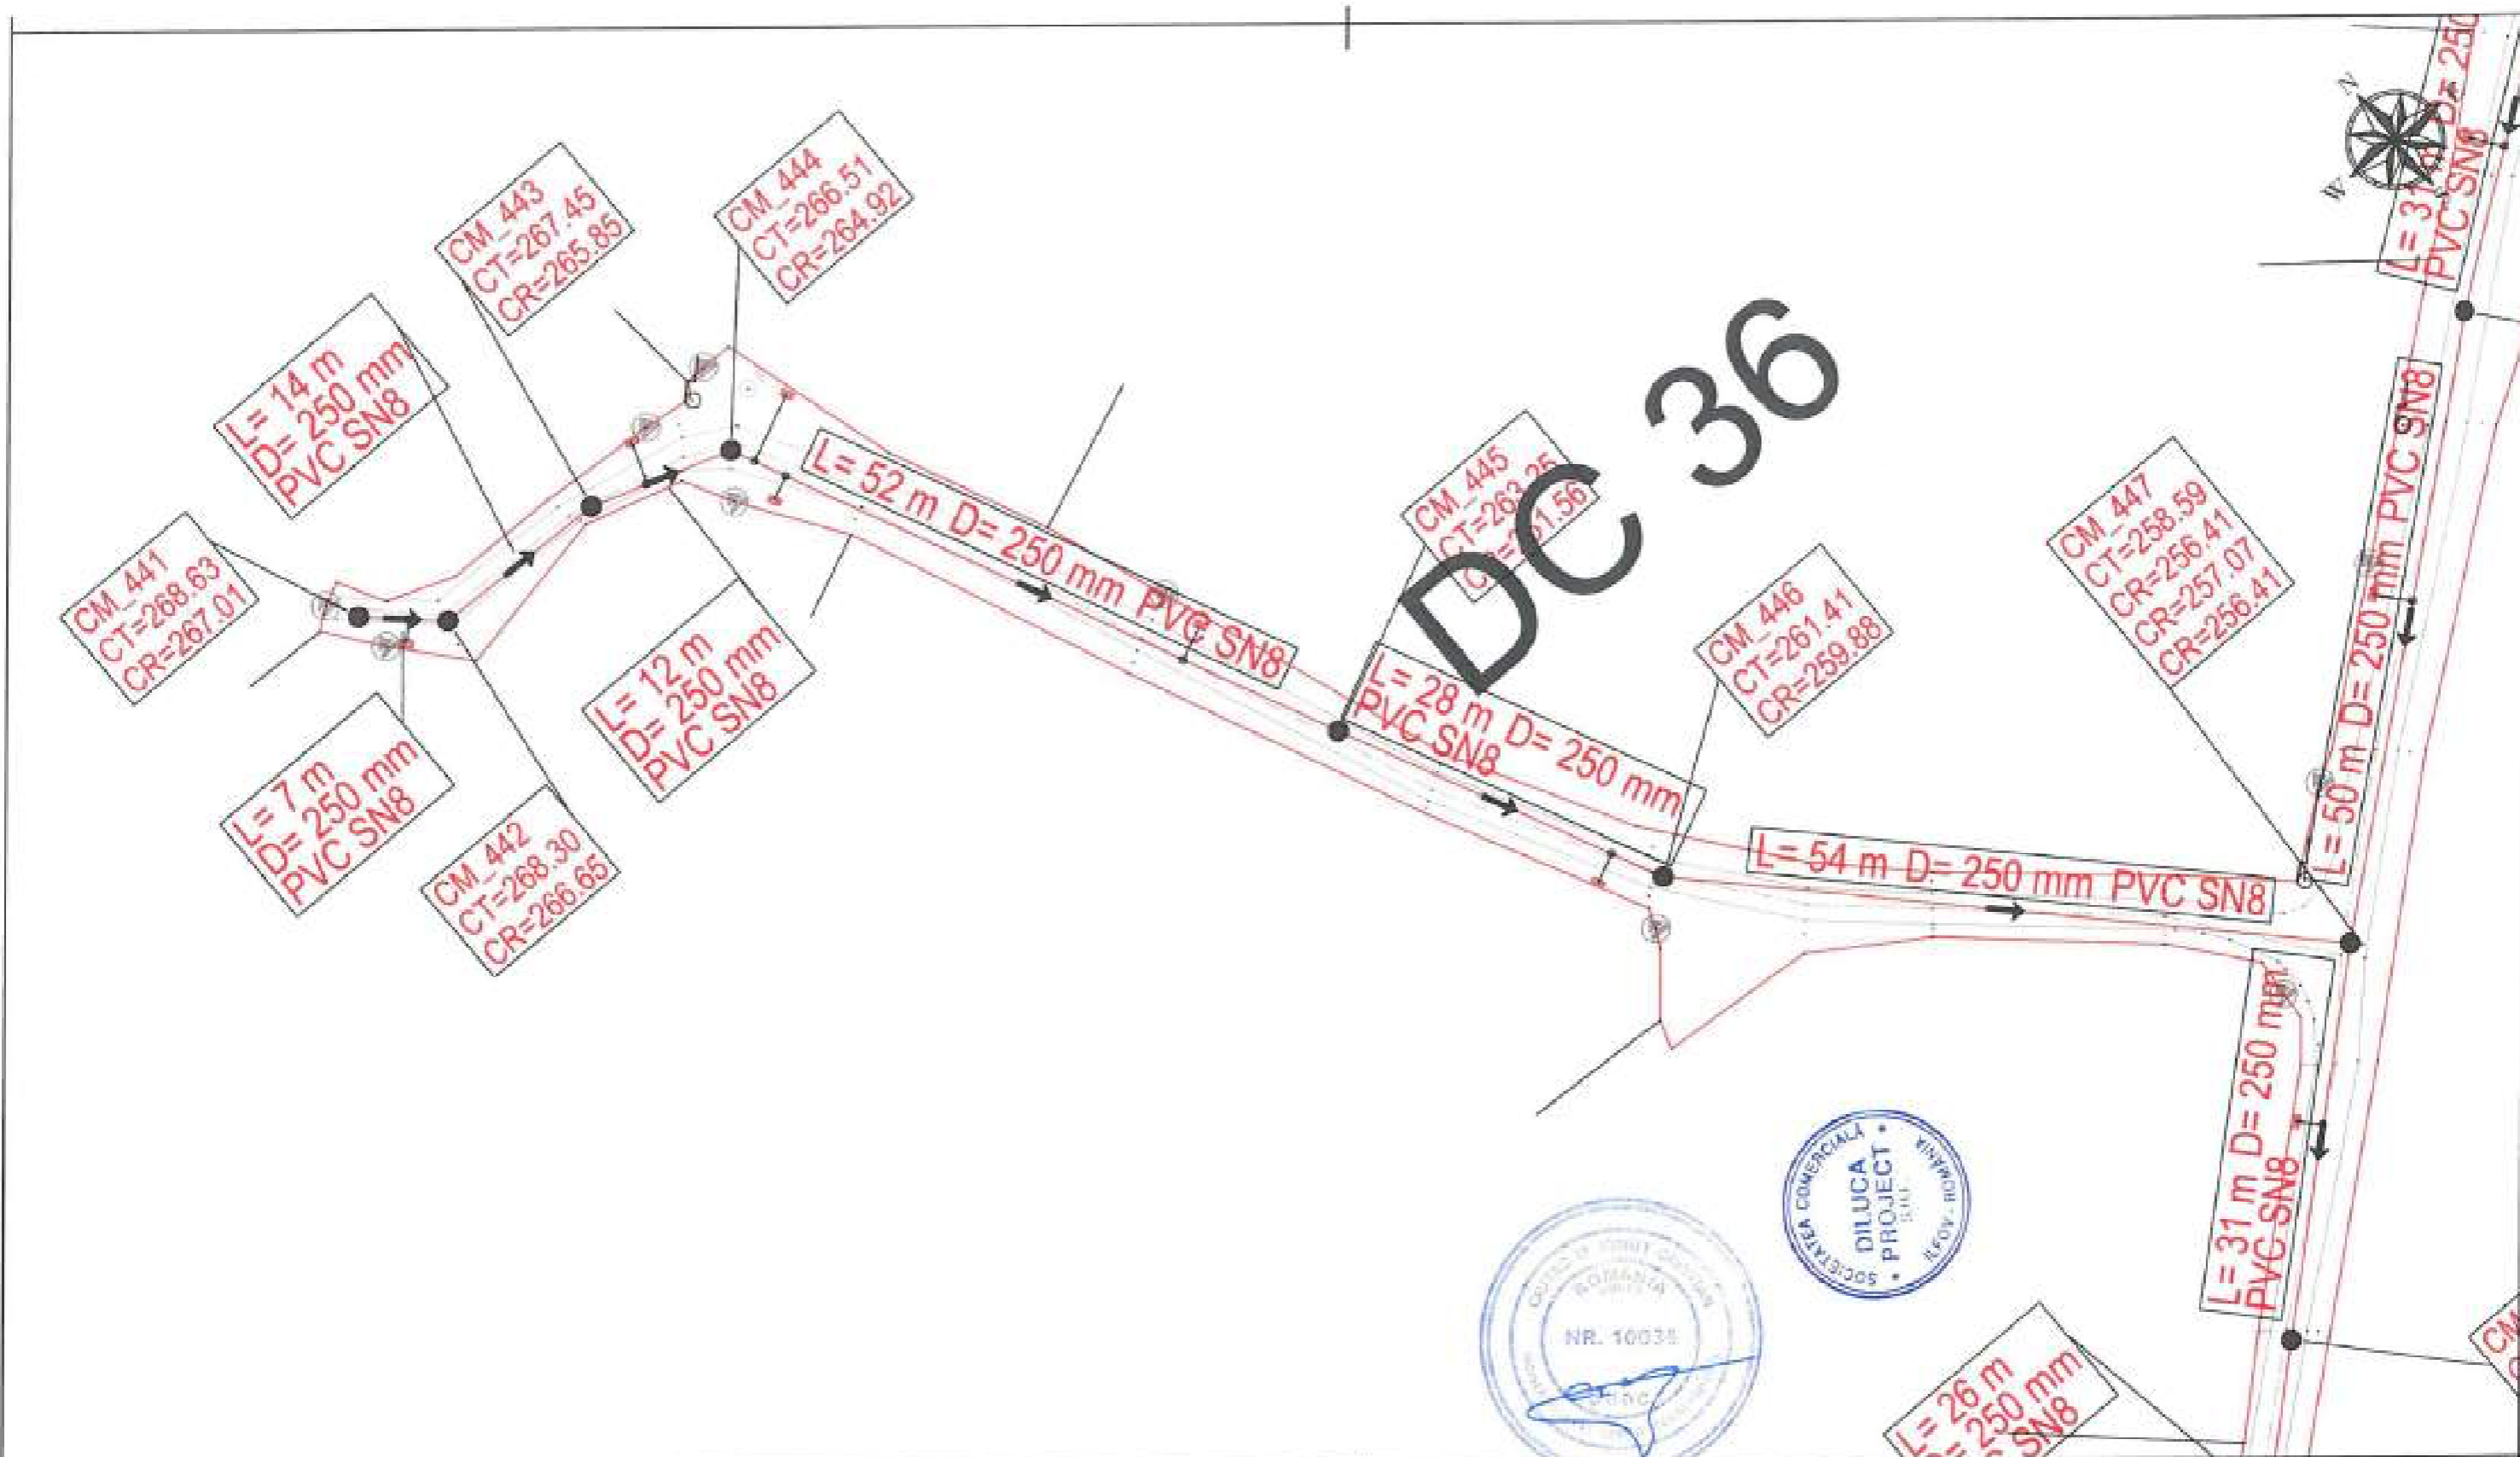

LEGENDA EXECUTAT:

- CANALIZARE REPULARE —
- CAMIN DE VIZITARE ● CV
- CAMIN VANE ■ CV
- CAMIN VANE SI AERISIRE ■ CVA
- CAMIN VANE SI GOLIRE ■ CVO

LEGENDA REST DE EXECUTAT:

- CANALIZARE REPULARE —
- CAMIN DE VIZITARE ● CV
- STATIE DE POMPARE APA UZATA ● SPU
- CAMIN VANE ■ CV
- CAMIN VANE SI AERISIRE ■ CVA
- CAMIN VANE SI GOLIRE ■ CVO


Beneficiar:
COMUNA ION CREANGA

Proiectant:
DILUCA PROJECT SRL

Desenat	Ing. Marian Belasa	Data:	02.2023
Proiectat	Ing. Bogdan Cobzarlu	Scara:	1:500
Sef proiect	Ing. Mihai Luca		
Aprobat	Ing. Mihai Luca		

Nr. Contract: 1875 / 05.03.2019
Proiect : Extindere alimentare cu apa si extindere retea de canalizare in comuna Ion Creanga, judetul Neamt - Rest de executat

Denumire desen :	Faza proiect:
Plan de situatie DC36 Retea de canalizare	P.T. + D.D.E.
	Planşa Nr.: PS-C-36-80

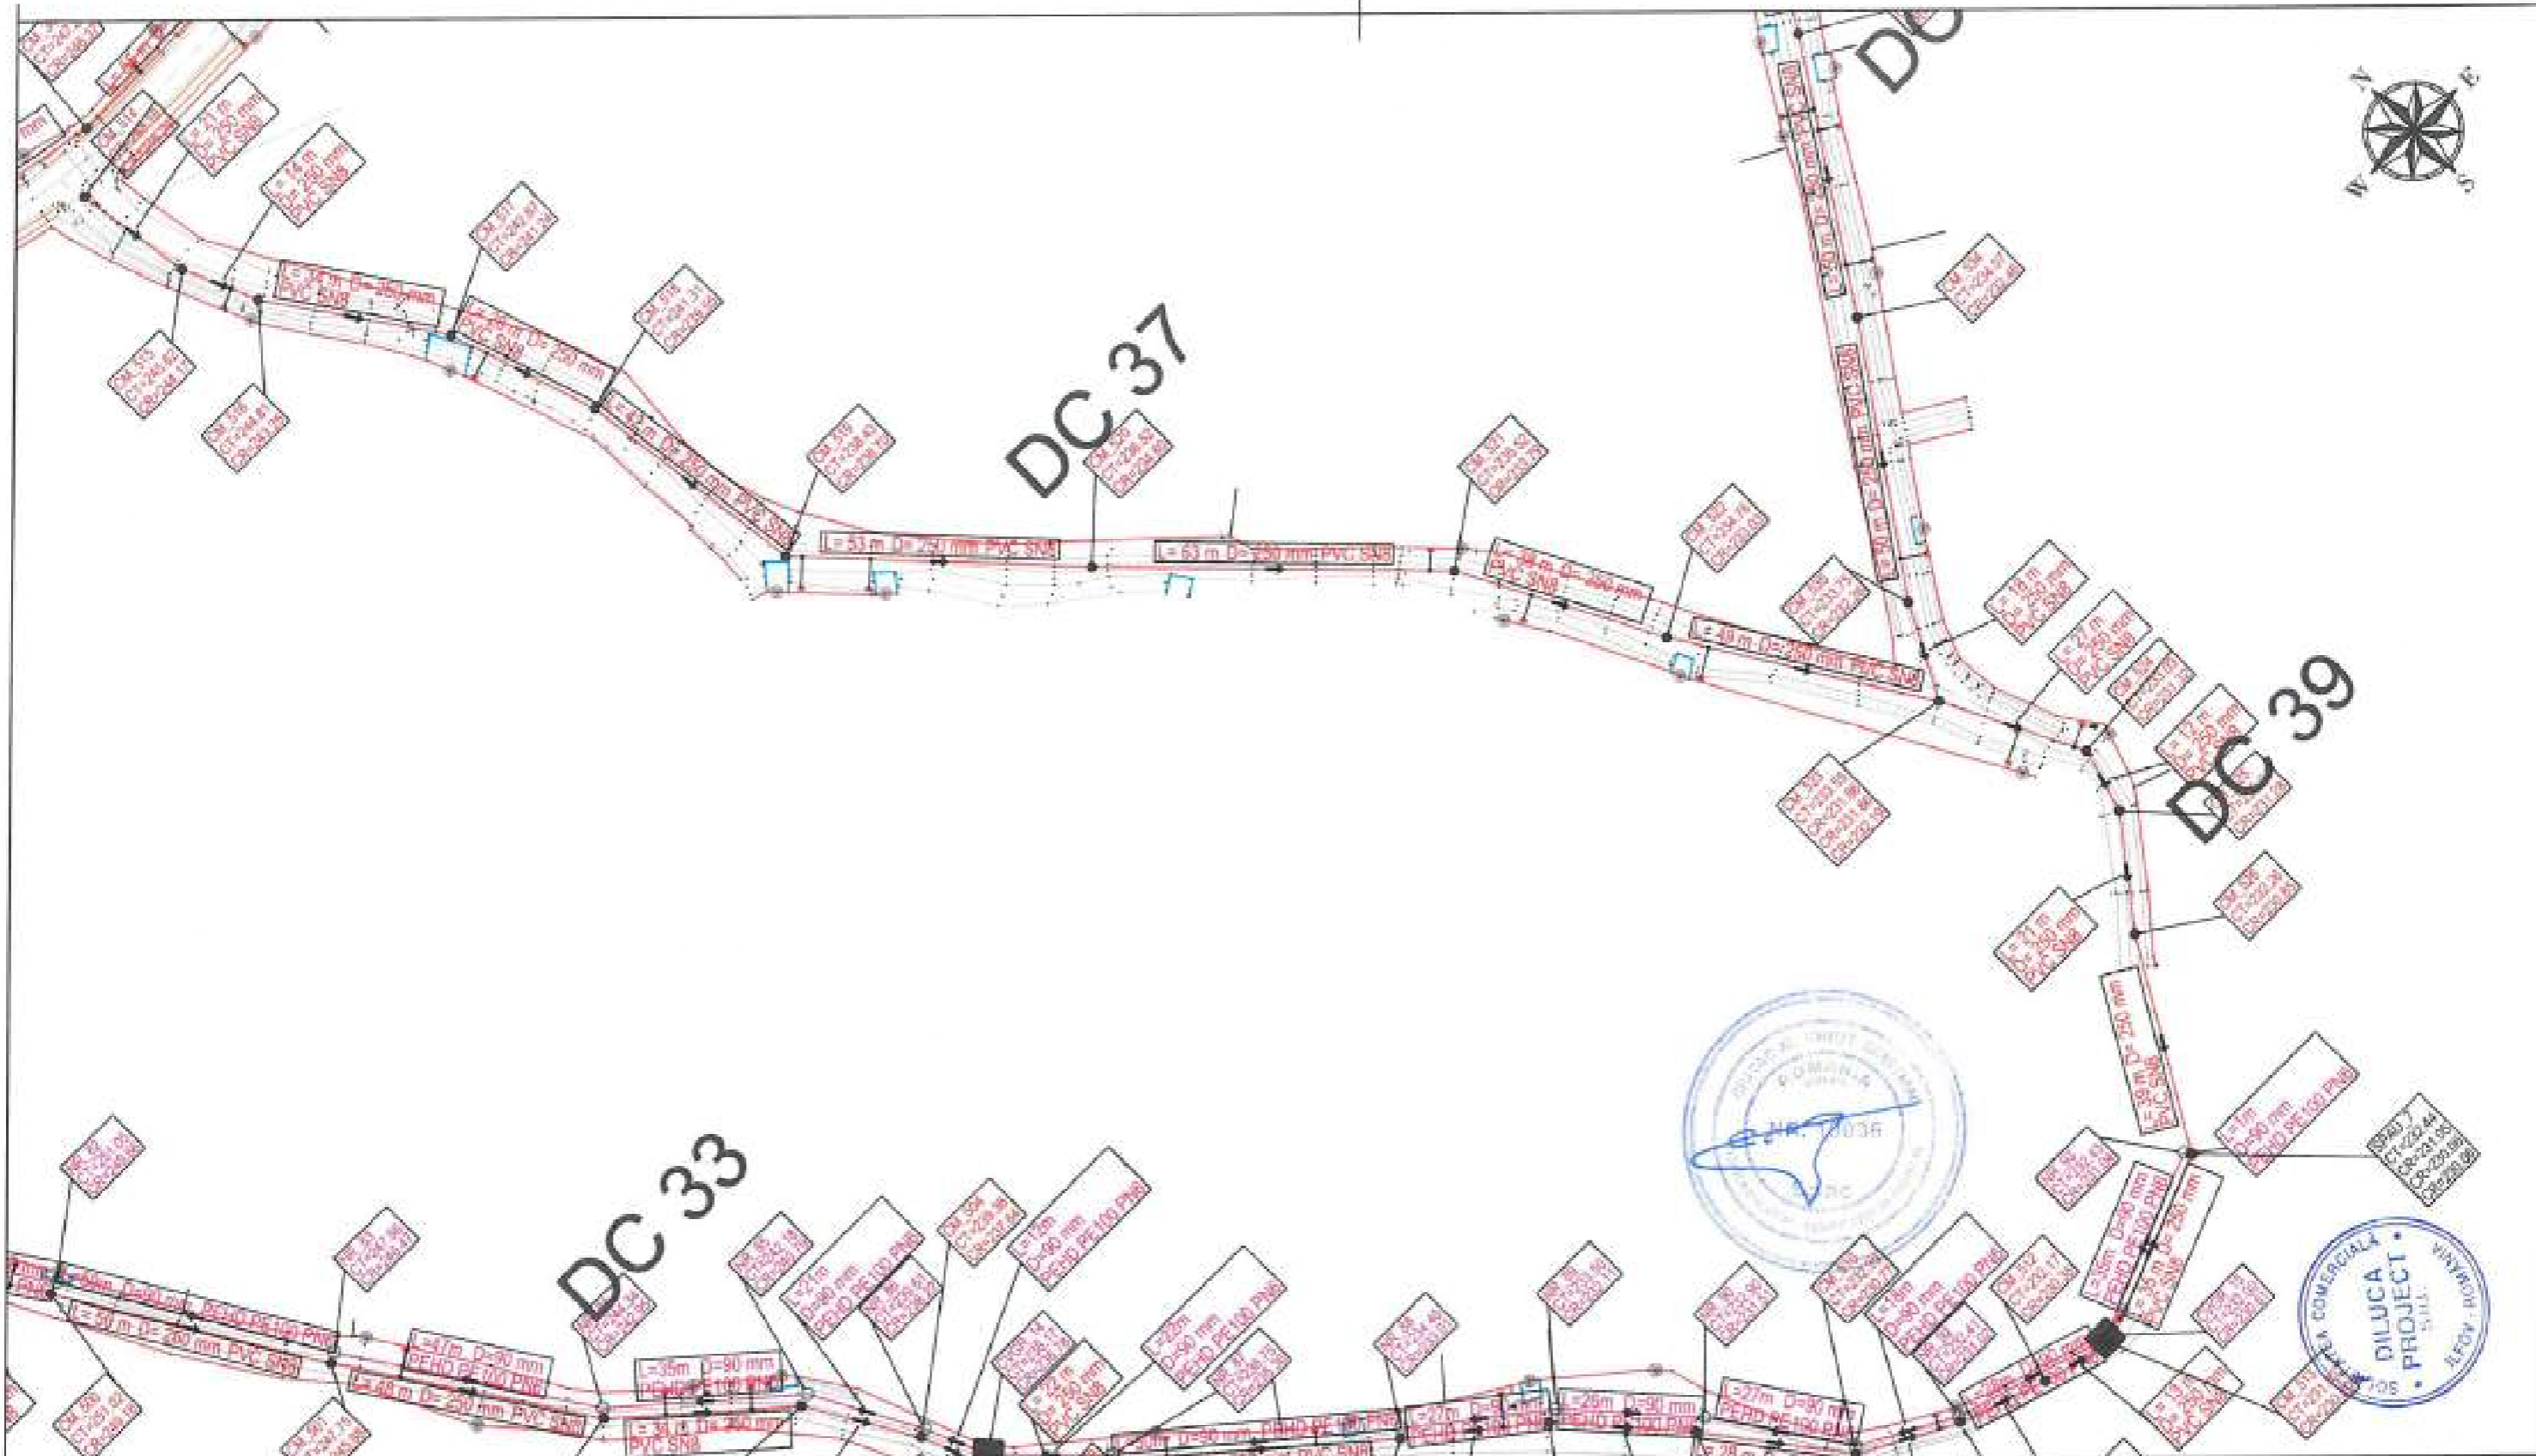

LEGENDA EXECUTAT:

- CANALIZARE REFULARE —
- CAMIN DE VIZITARE ● CV
- CAMIN VANE ■ CV
- CAMIN VANE SI AERISIRE ■ CVA
- CAMIN VANE SI GOLIRE ■ CVG

LEGENDA REST DE EXECUTAT:

- CANALIZARE REFULARE —
- CAMIN DE VIZITARE ● CV
- STATIE DE POMPARE APA UZATA ● SPA
- CAMIN VANE ■ CV
- CAMIN VANE SI AERISIRE ■ CVA
- CAMIN VANE SI GOLIRE ■ CVG

Beneficiar:
COMUNA ION CREANGA

Nr. Contract: 1875 / 05.03.2019
Proiect : Extindere alimentare cu apa si extindere retea de canalizare in comuna Ion Creanga, judetul Neamt - Rest de executat


Proiectant:
DILUCA PROJECT SRL

Desenat	Ing. Marian Balasa	Data:	02.2023
Proiectat	Ing. Bogdan Cobzariu	Scara:	1:1000
Sef proiect	Ing. Mihai Luca		
Aprobat	Ing. Mihai Luca		

Denumire desen :	Faza proiect:
Plan de situatie DC37 Retea de canalizare	P.T. + D.D.E.
	Planşa Nr.: PS-C-37-81



ENACHE FOTACHE DC 39

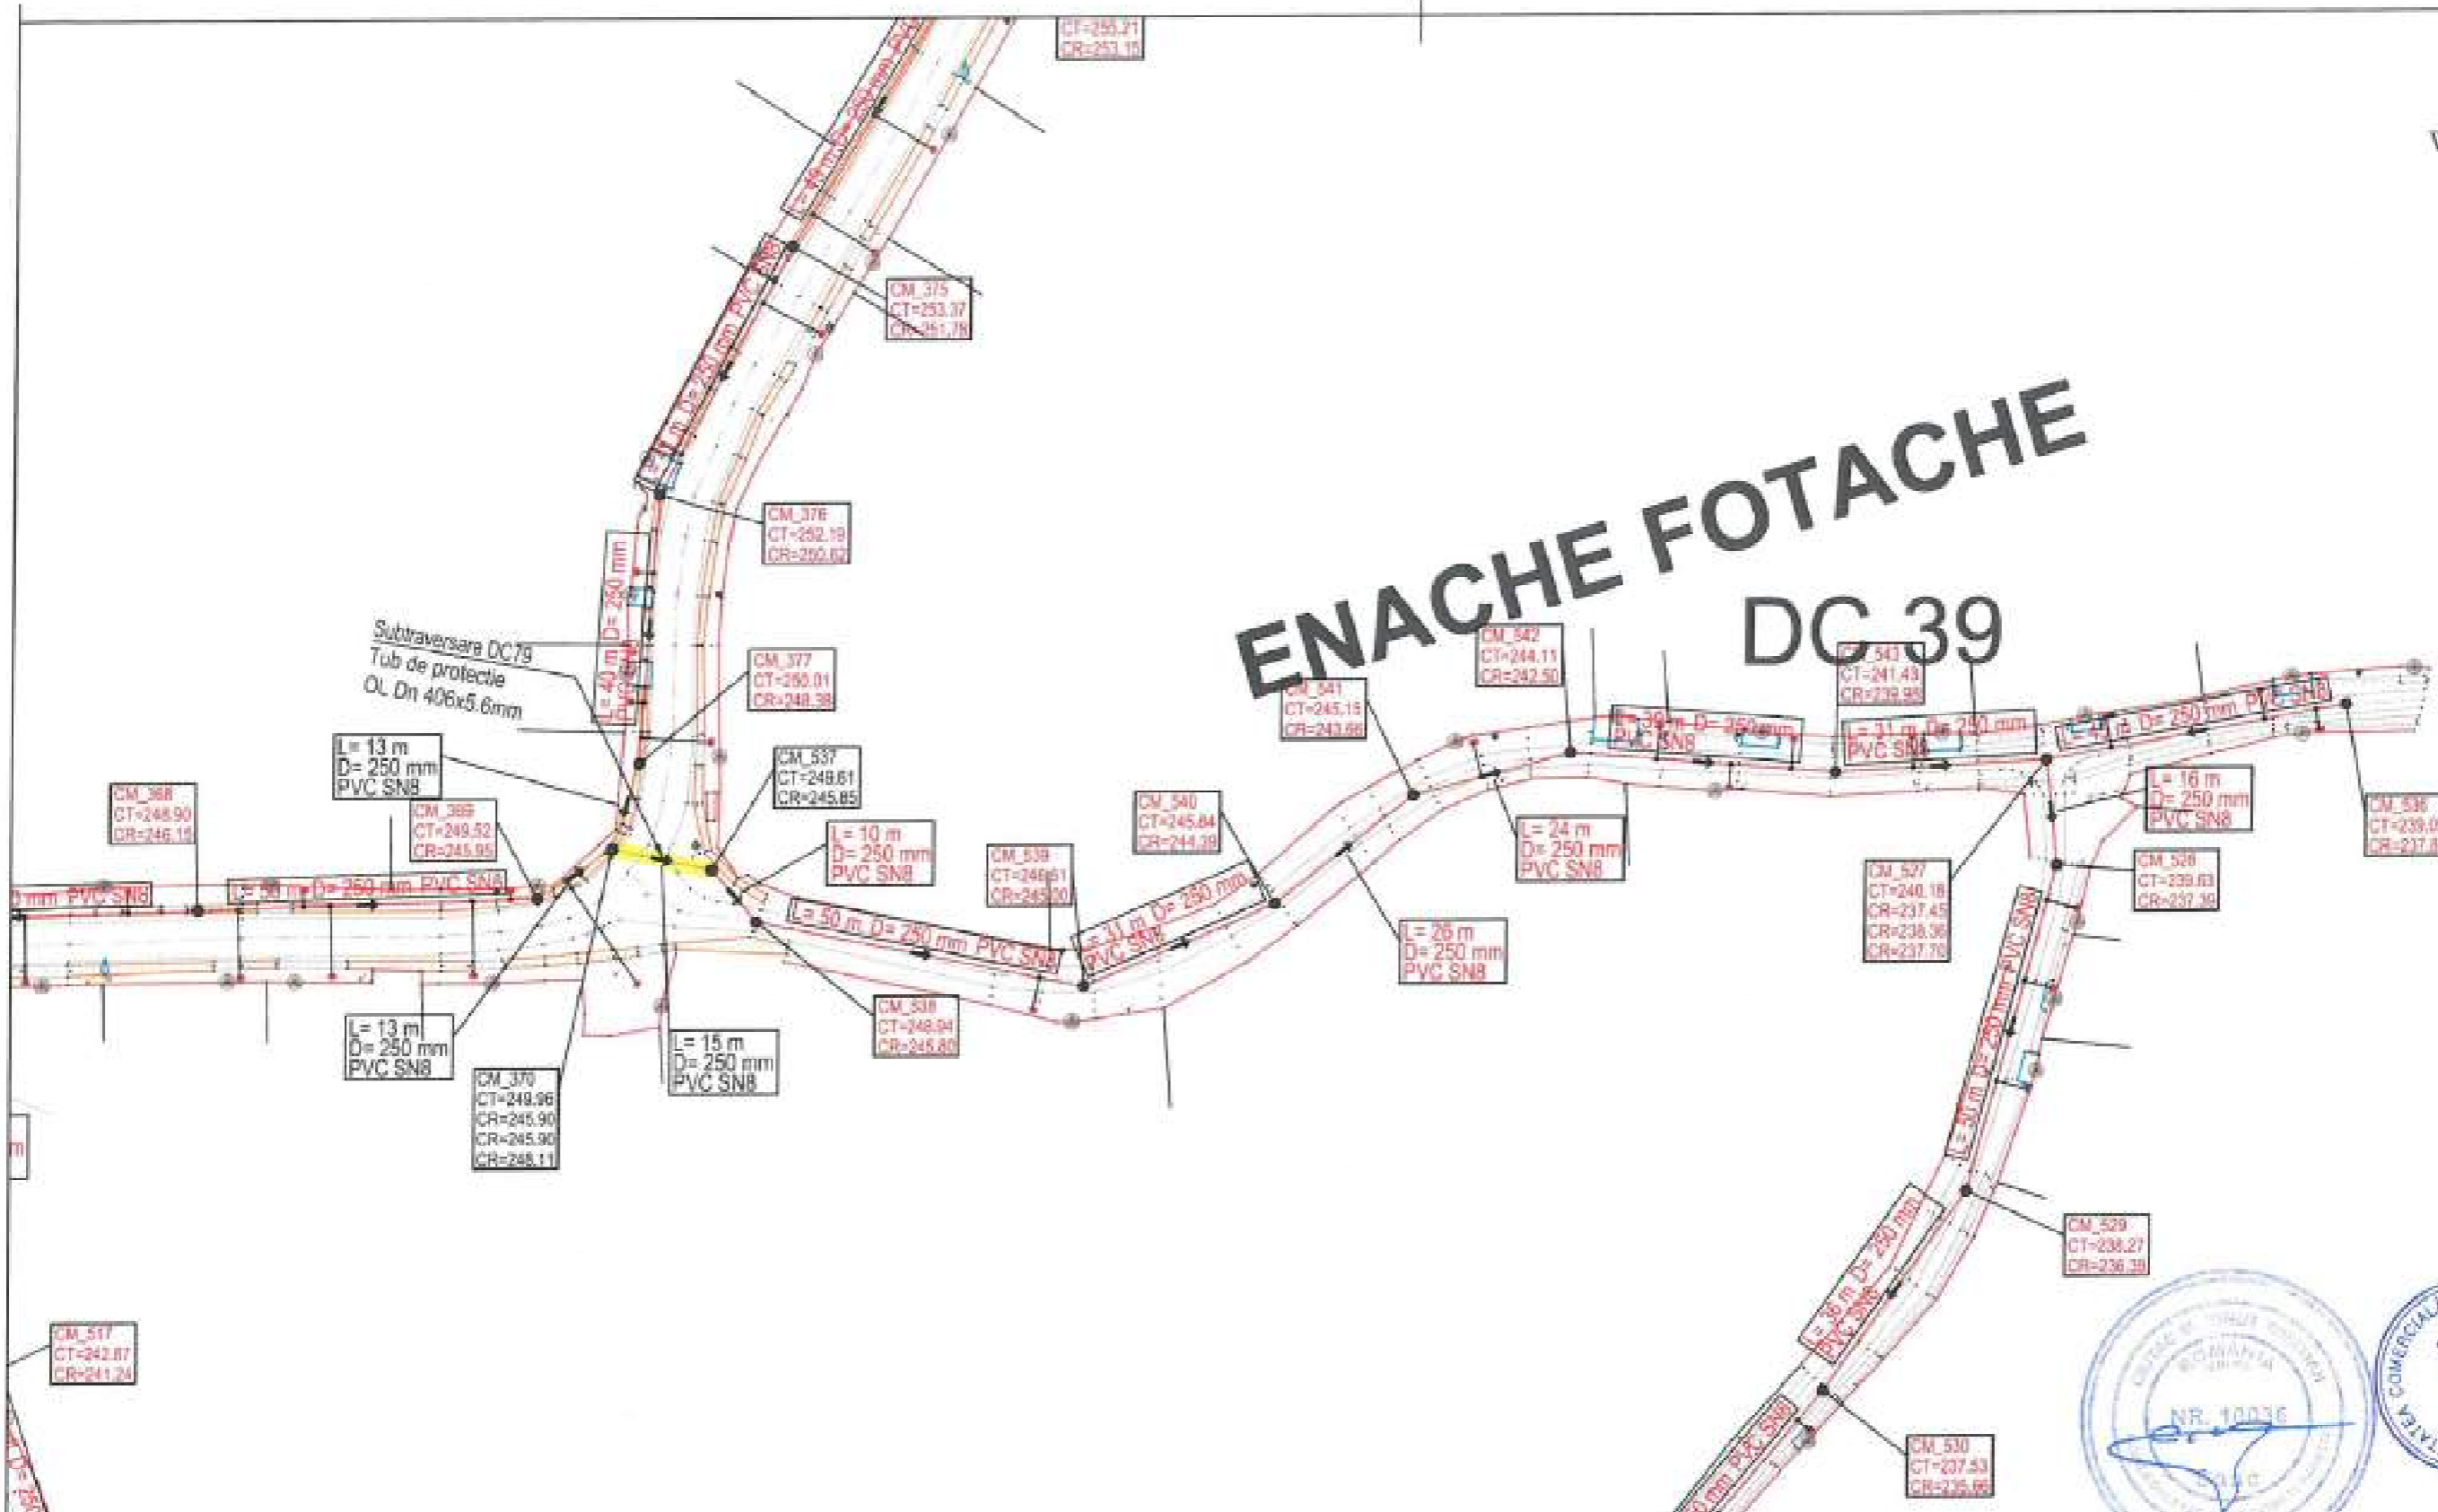

LEGENDA EXECUTAT:

CANALIZARE	—
REFULARE	—
CAMIN DE VIZITARE	○ CM
CAMIN VANE	■ CV
CAMIN VANE SI AERISIRE	■ CVA
CAMIN VANE SI GOLIRE	■ CVG

LEGENDA REST DE EXECUTAT:

CANALIZARE	—
REFULARE	—
CAMIN DE VIZITARE	○ CM
STATIE DE POMPARE APA UZATA	● SPAU
CAMIN VANE	■ CV
CAMIN VANE SI AERISIRE	■ CVA
CAMIN VANE SI GOLIRE	■ CVG

Beneficiar:

COMUNA ION CREANGA

Proiectant:


DILUCA PROIECT SRL

Desenat	Ing. Marian Balasa	Data:	02.2013
Proiectat	Ing. Bogdan Cobzariu	Scale:	1:1000
Sef proiect	Ing. Mihai Luca		
Aprobat	Ing. Mihai Luca		

Nr. Contract: 1675 / 05.03.2018

Proiect : Extindere alimentare cu apa si extindere retea de canalizare in comuna Ion Creanga, judetul Neamt - Rest de executat

Denumire desen :	Plan de situatie DC_39_Enache Fotache Retea de canalizare
Faza proiect:	P.T. + D.D.E.
Plansa Nr.:	PS-C-38-82

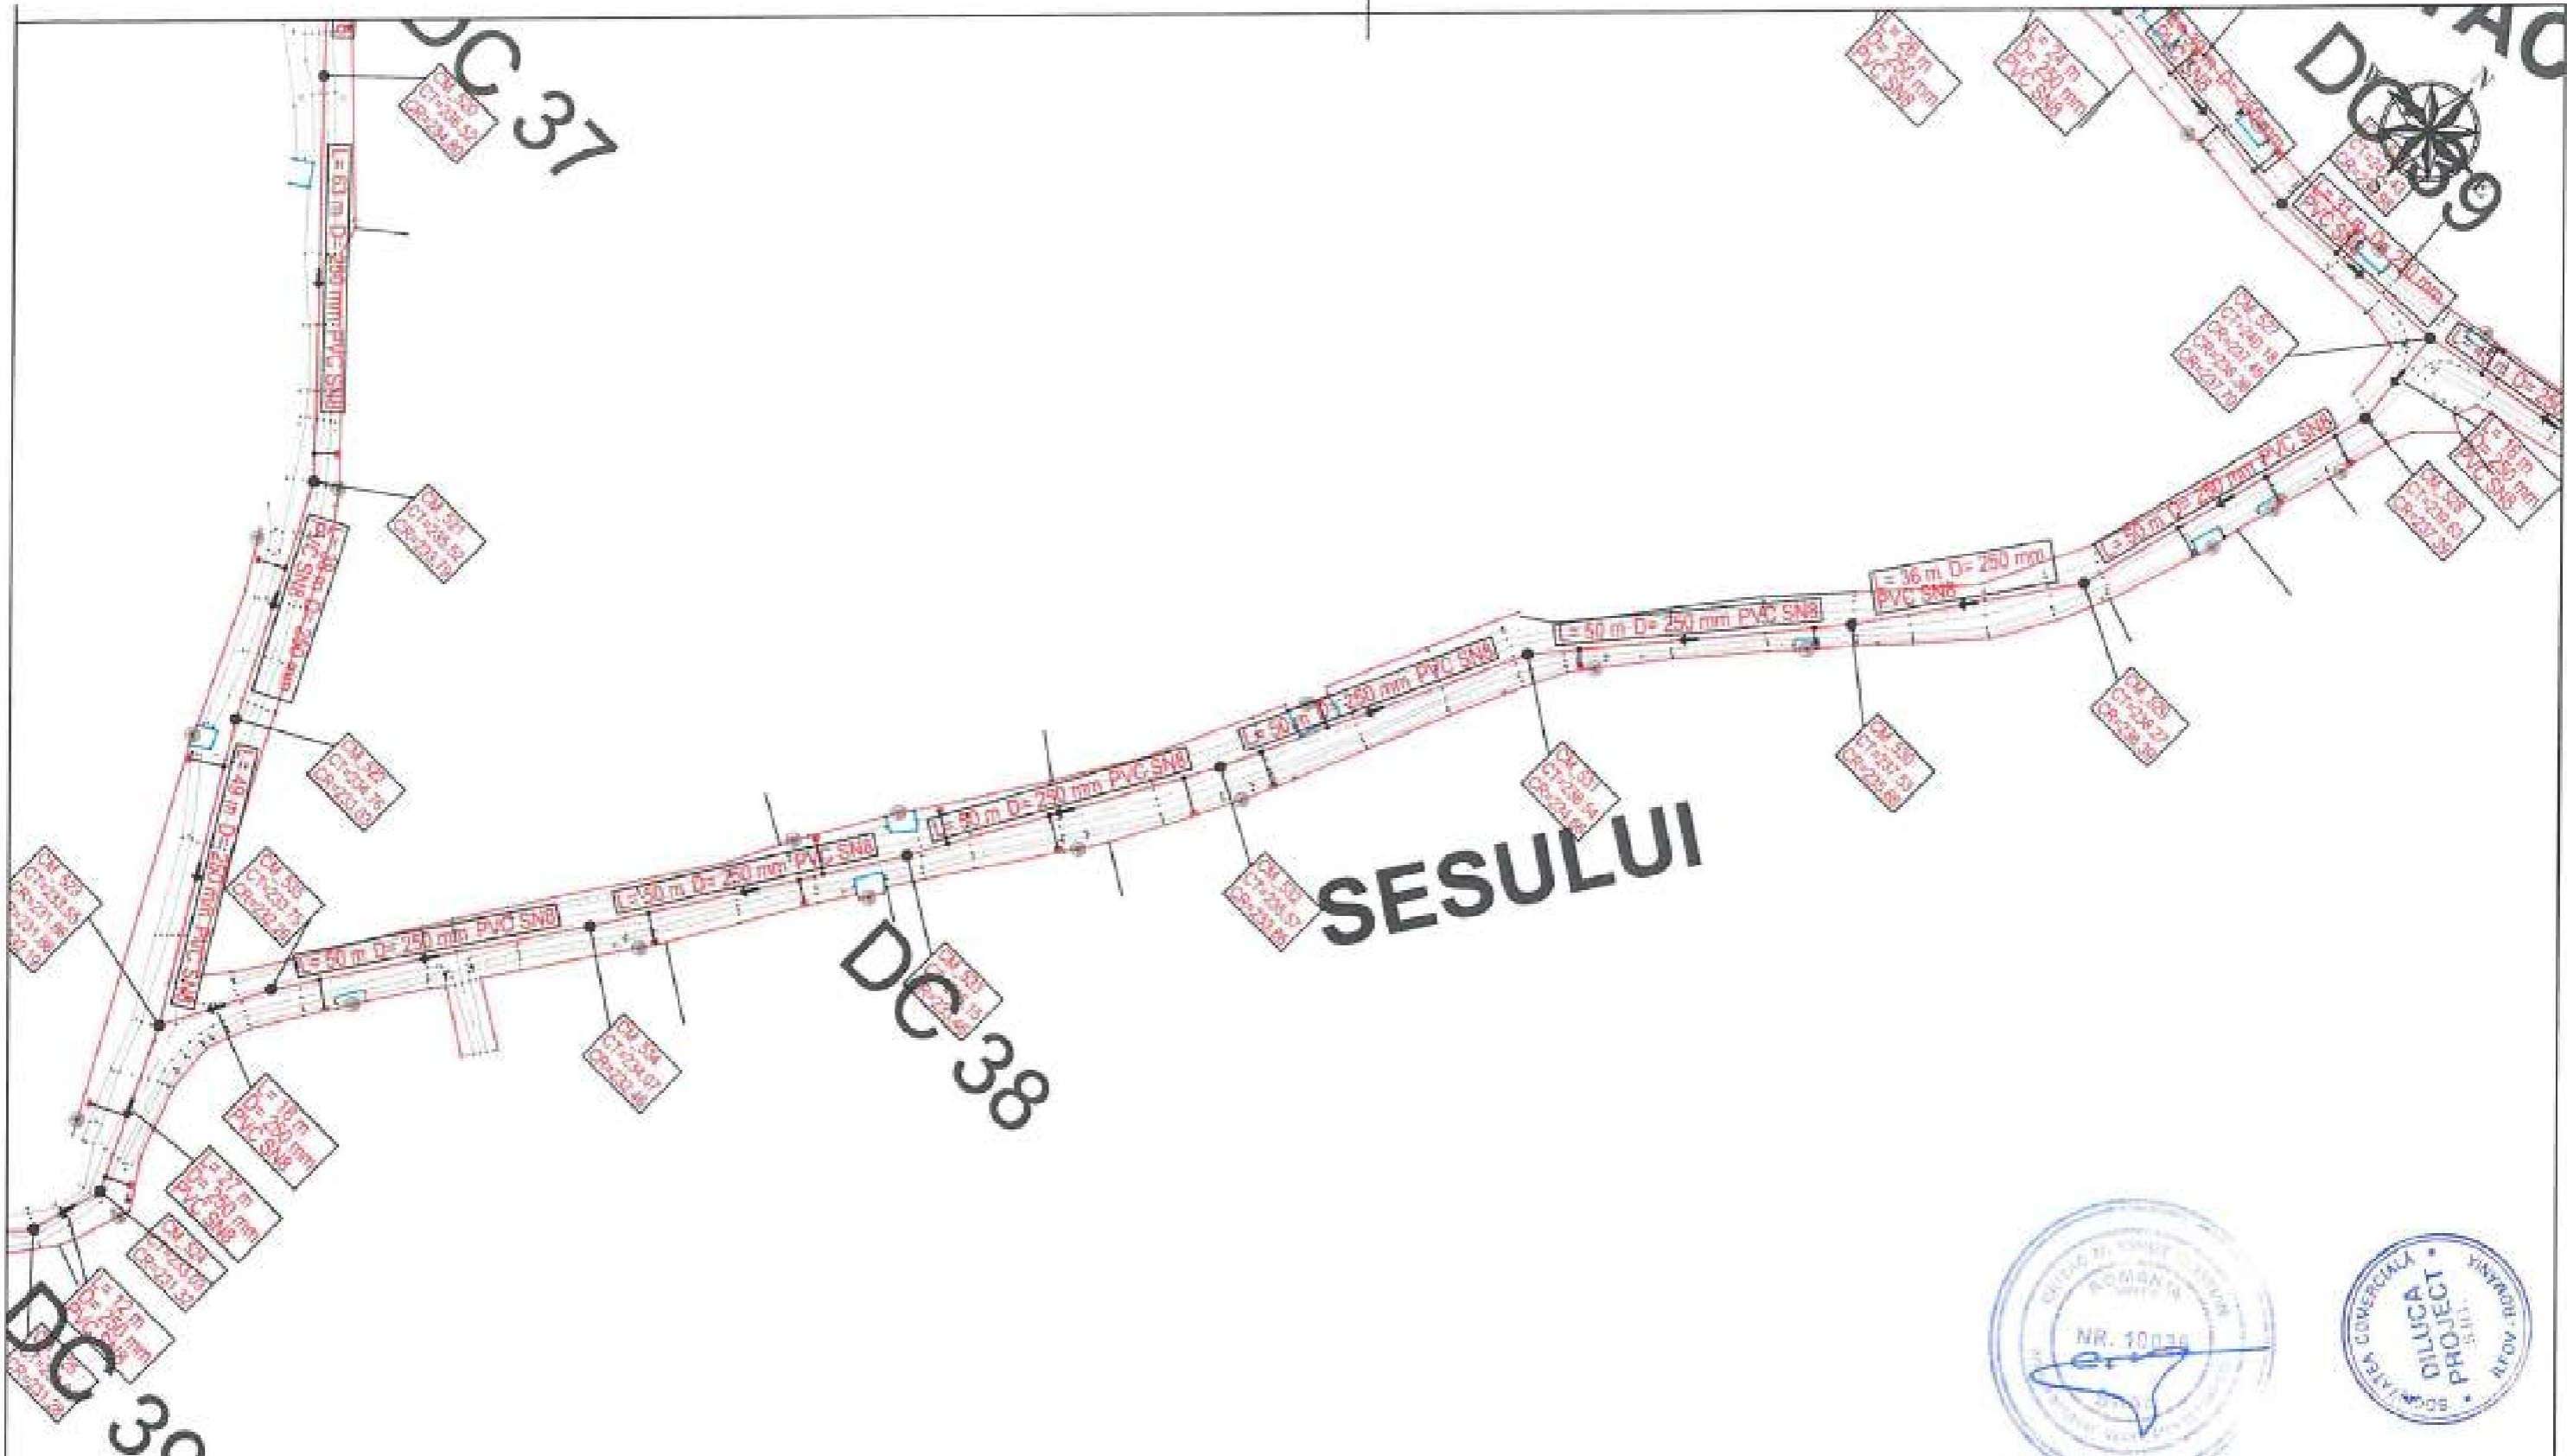

LEGENDA EXECUTAT:


CANALIZARE	—
REFULARE	—
CAMIN DE VIZITARE	● CV
CAMIN VANE	■ CV
CAMIN VANE SI AERISIRE	■ CVA
CAMIN VANE SI GOLIRE	■ CVA

LEGENDA REST DE EXECUTAT:

CANALIZARE	—
REFULARE	—
CAMIN DE VIZITARE	● CV
STATIE DE POMPARE APA UZATA	● SPN
CAMIN VANE	■ CV
CAMIN VANE SI AERISIRE	■ CVA
CAMIN VANE SI GOLIRE	■ CVA

Beneficiar:		COMUNA ION CREANGA	
Proiectare:		DILUCA PROJECT SRL	
Desenat:	Ing. Marian Balasa	Data:	02.2023
Proiectat:	Ing. Bogdan Cobzariu	Scara:	1:1000
Sef proiect:	Ing. Mihail Luca		
Aprobat:	Ing. Mihail Luca		


Nr. Contract: 1875/485/03.2019	
Proiect : Extindere alimentare cu apa si extindere retea de canalizare in comuna Ion Creanga, judetul Neamt - Rest de executat	
Denumire desen : Plan de situatie DC38_Sesului Retea de canalizare	
Faza proiect: P.T. + D.D.E.	
Planşa Nr.: PS-C-39-63	

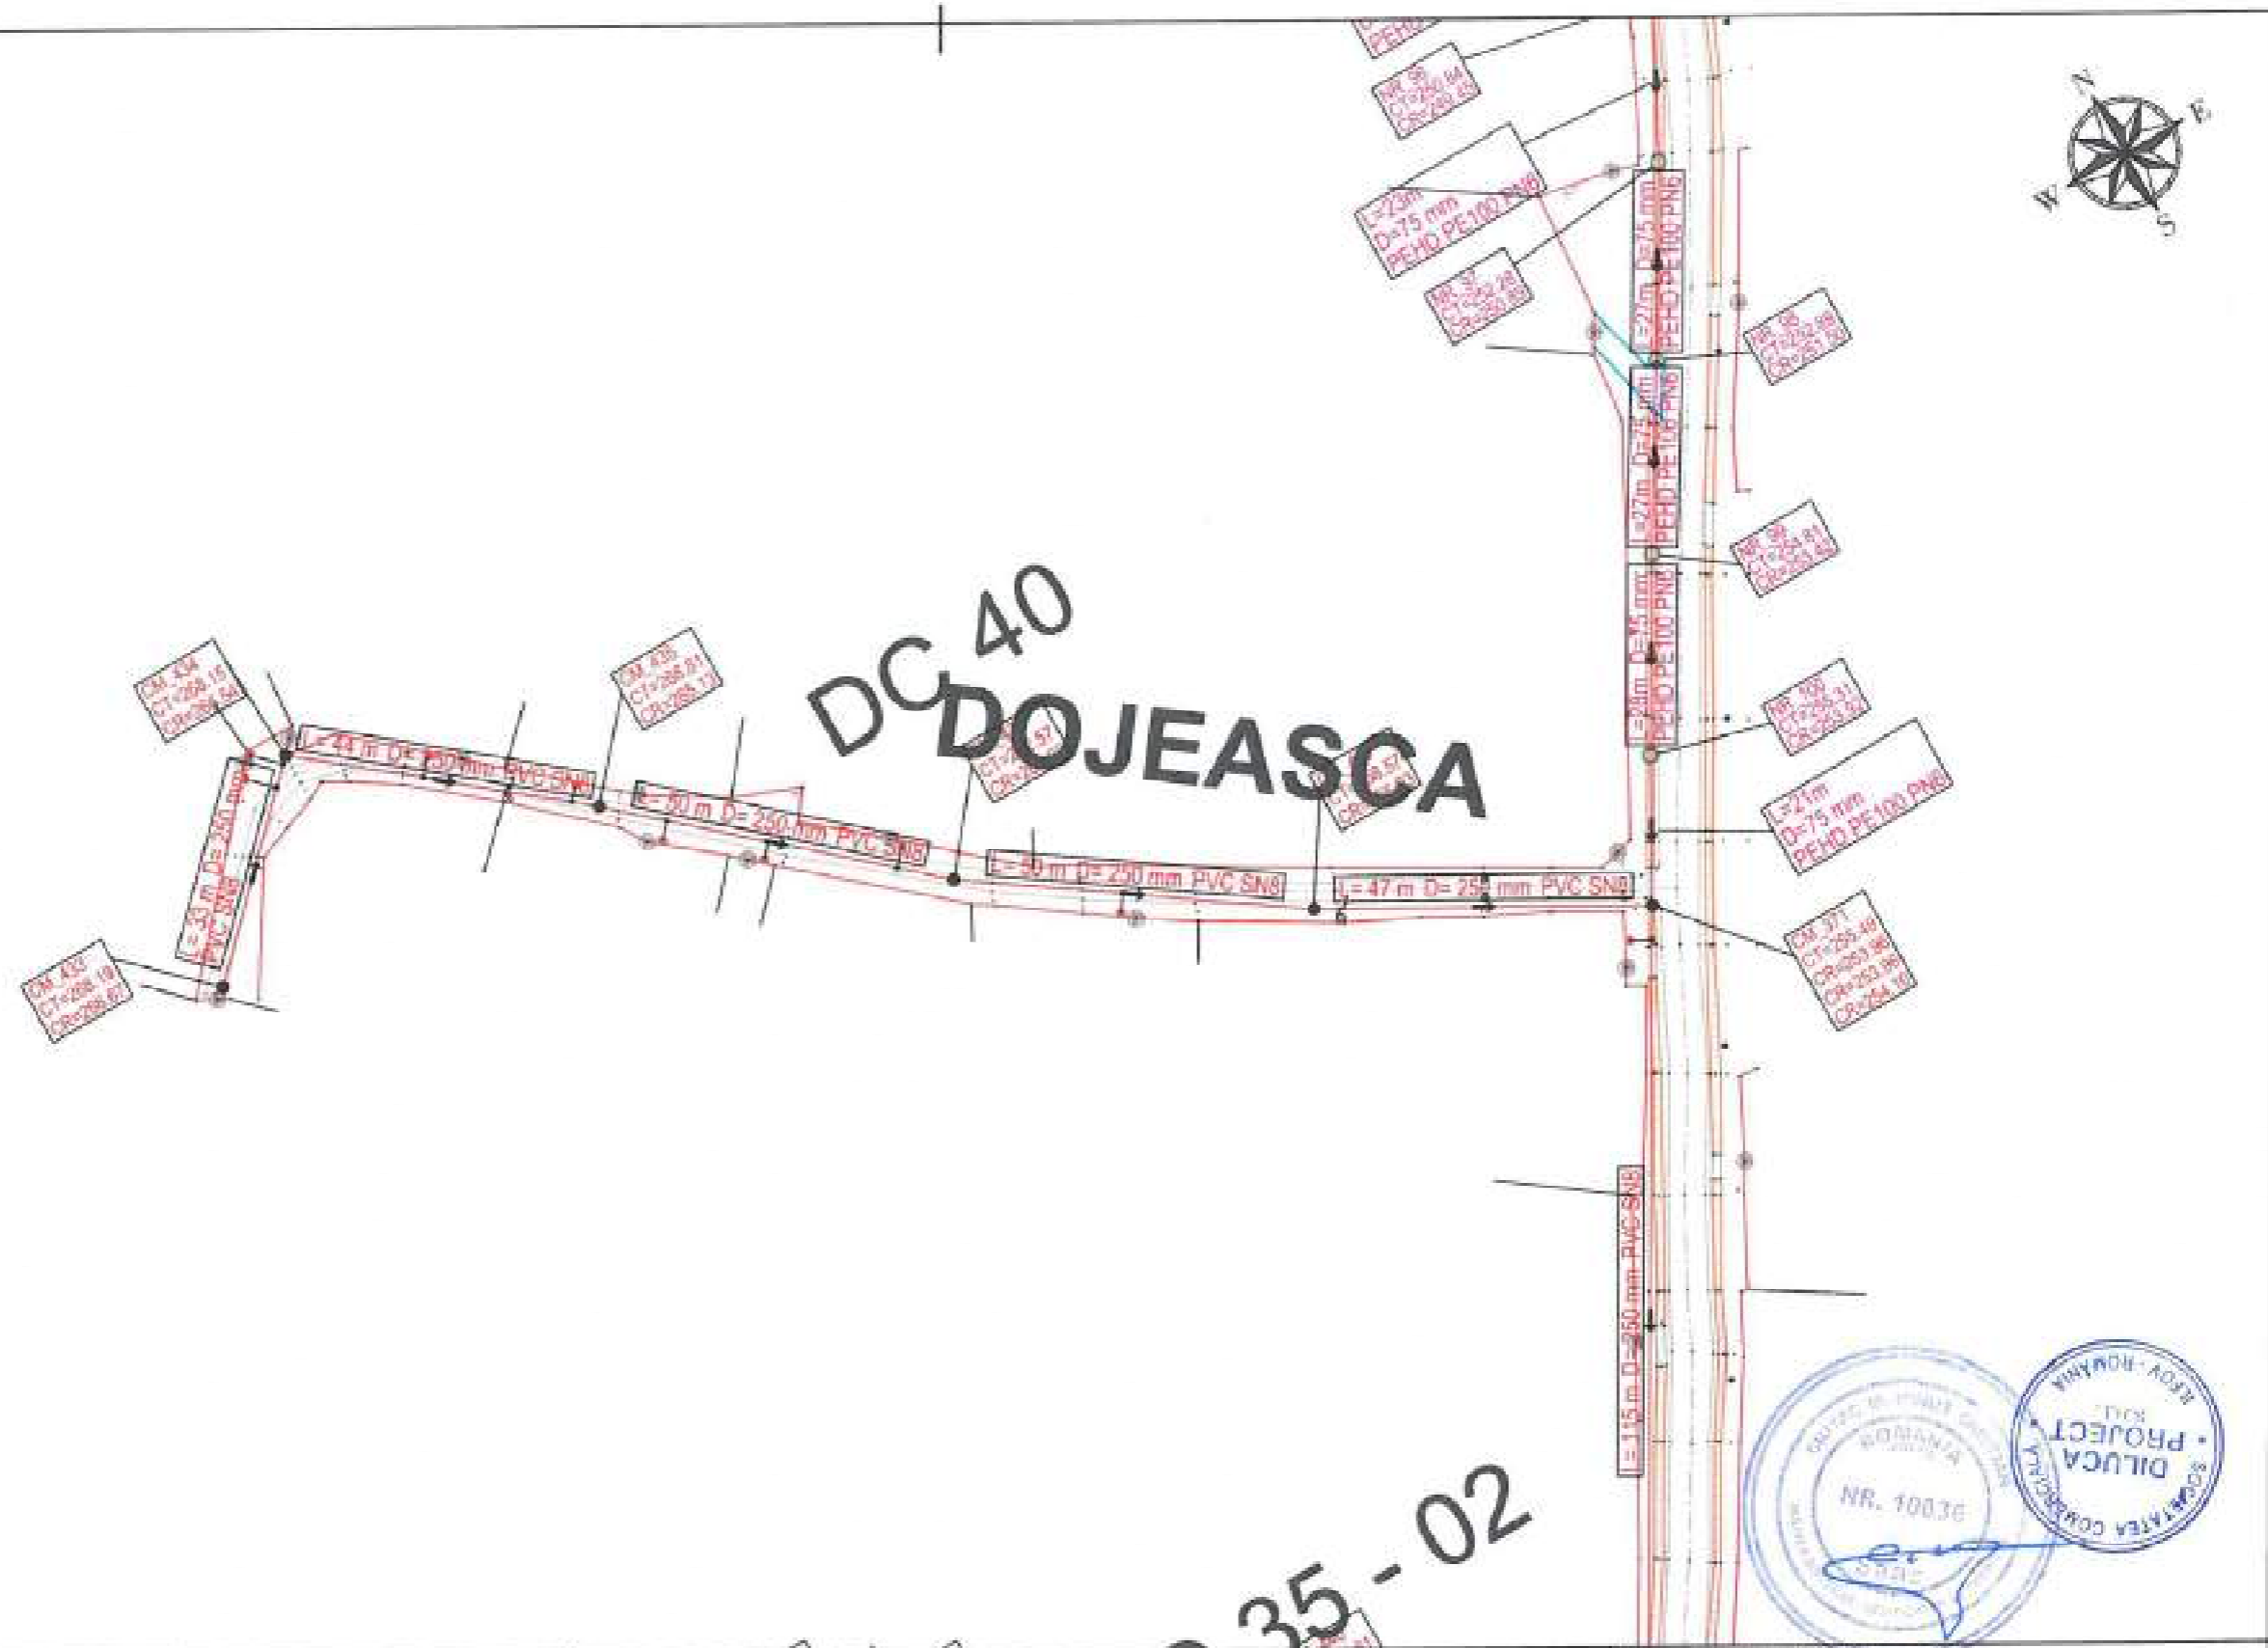

35-02



LEGENDA EXECUTAT:		LEGENDA REST DE EXECUTAT:		Beneficiar:		Nr. Contract: 1875 / 05.03.2019	
CANALIZARE	—	CANALIZARE	—	COMUNA ION CREANGA			
REFULARE	—	REFULARE	—	Proiectant:			
CAMIN DE VIZITARE	● CV	CAMIN DE VIZITARE	● CV	DILUCA PROJECT SRL			
CAMIN VANE	■ CV	STATIE DE POMPARE APA UZATA	● SPK	Desenat:		Data:	
CAMIN VANE SI AERISIRE	■ CVA	CAMIN VANE	■ CV	Ing. Marian Balasa		02.2023	
CAMIN VANE SI GOLIRE	■ CVA	CAMIN VANE SI AERISIRE	■ CVA	Ing. Bogdan Cobzariu		Denumire desen:	
		CAMIN VANE SI GOLIRE	■ CVA	Ing. Mihai Luca		Plan de situatie DC40_Dojeasca Retea de canalizare	
				Ing. Mihai Luca		Faza proiect:	
				Aprobat:		P.T. + D.D.E.	
						Planşa Nr.:	
						PS-C-40-84	

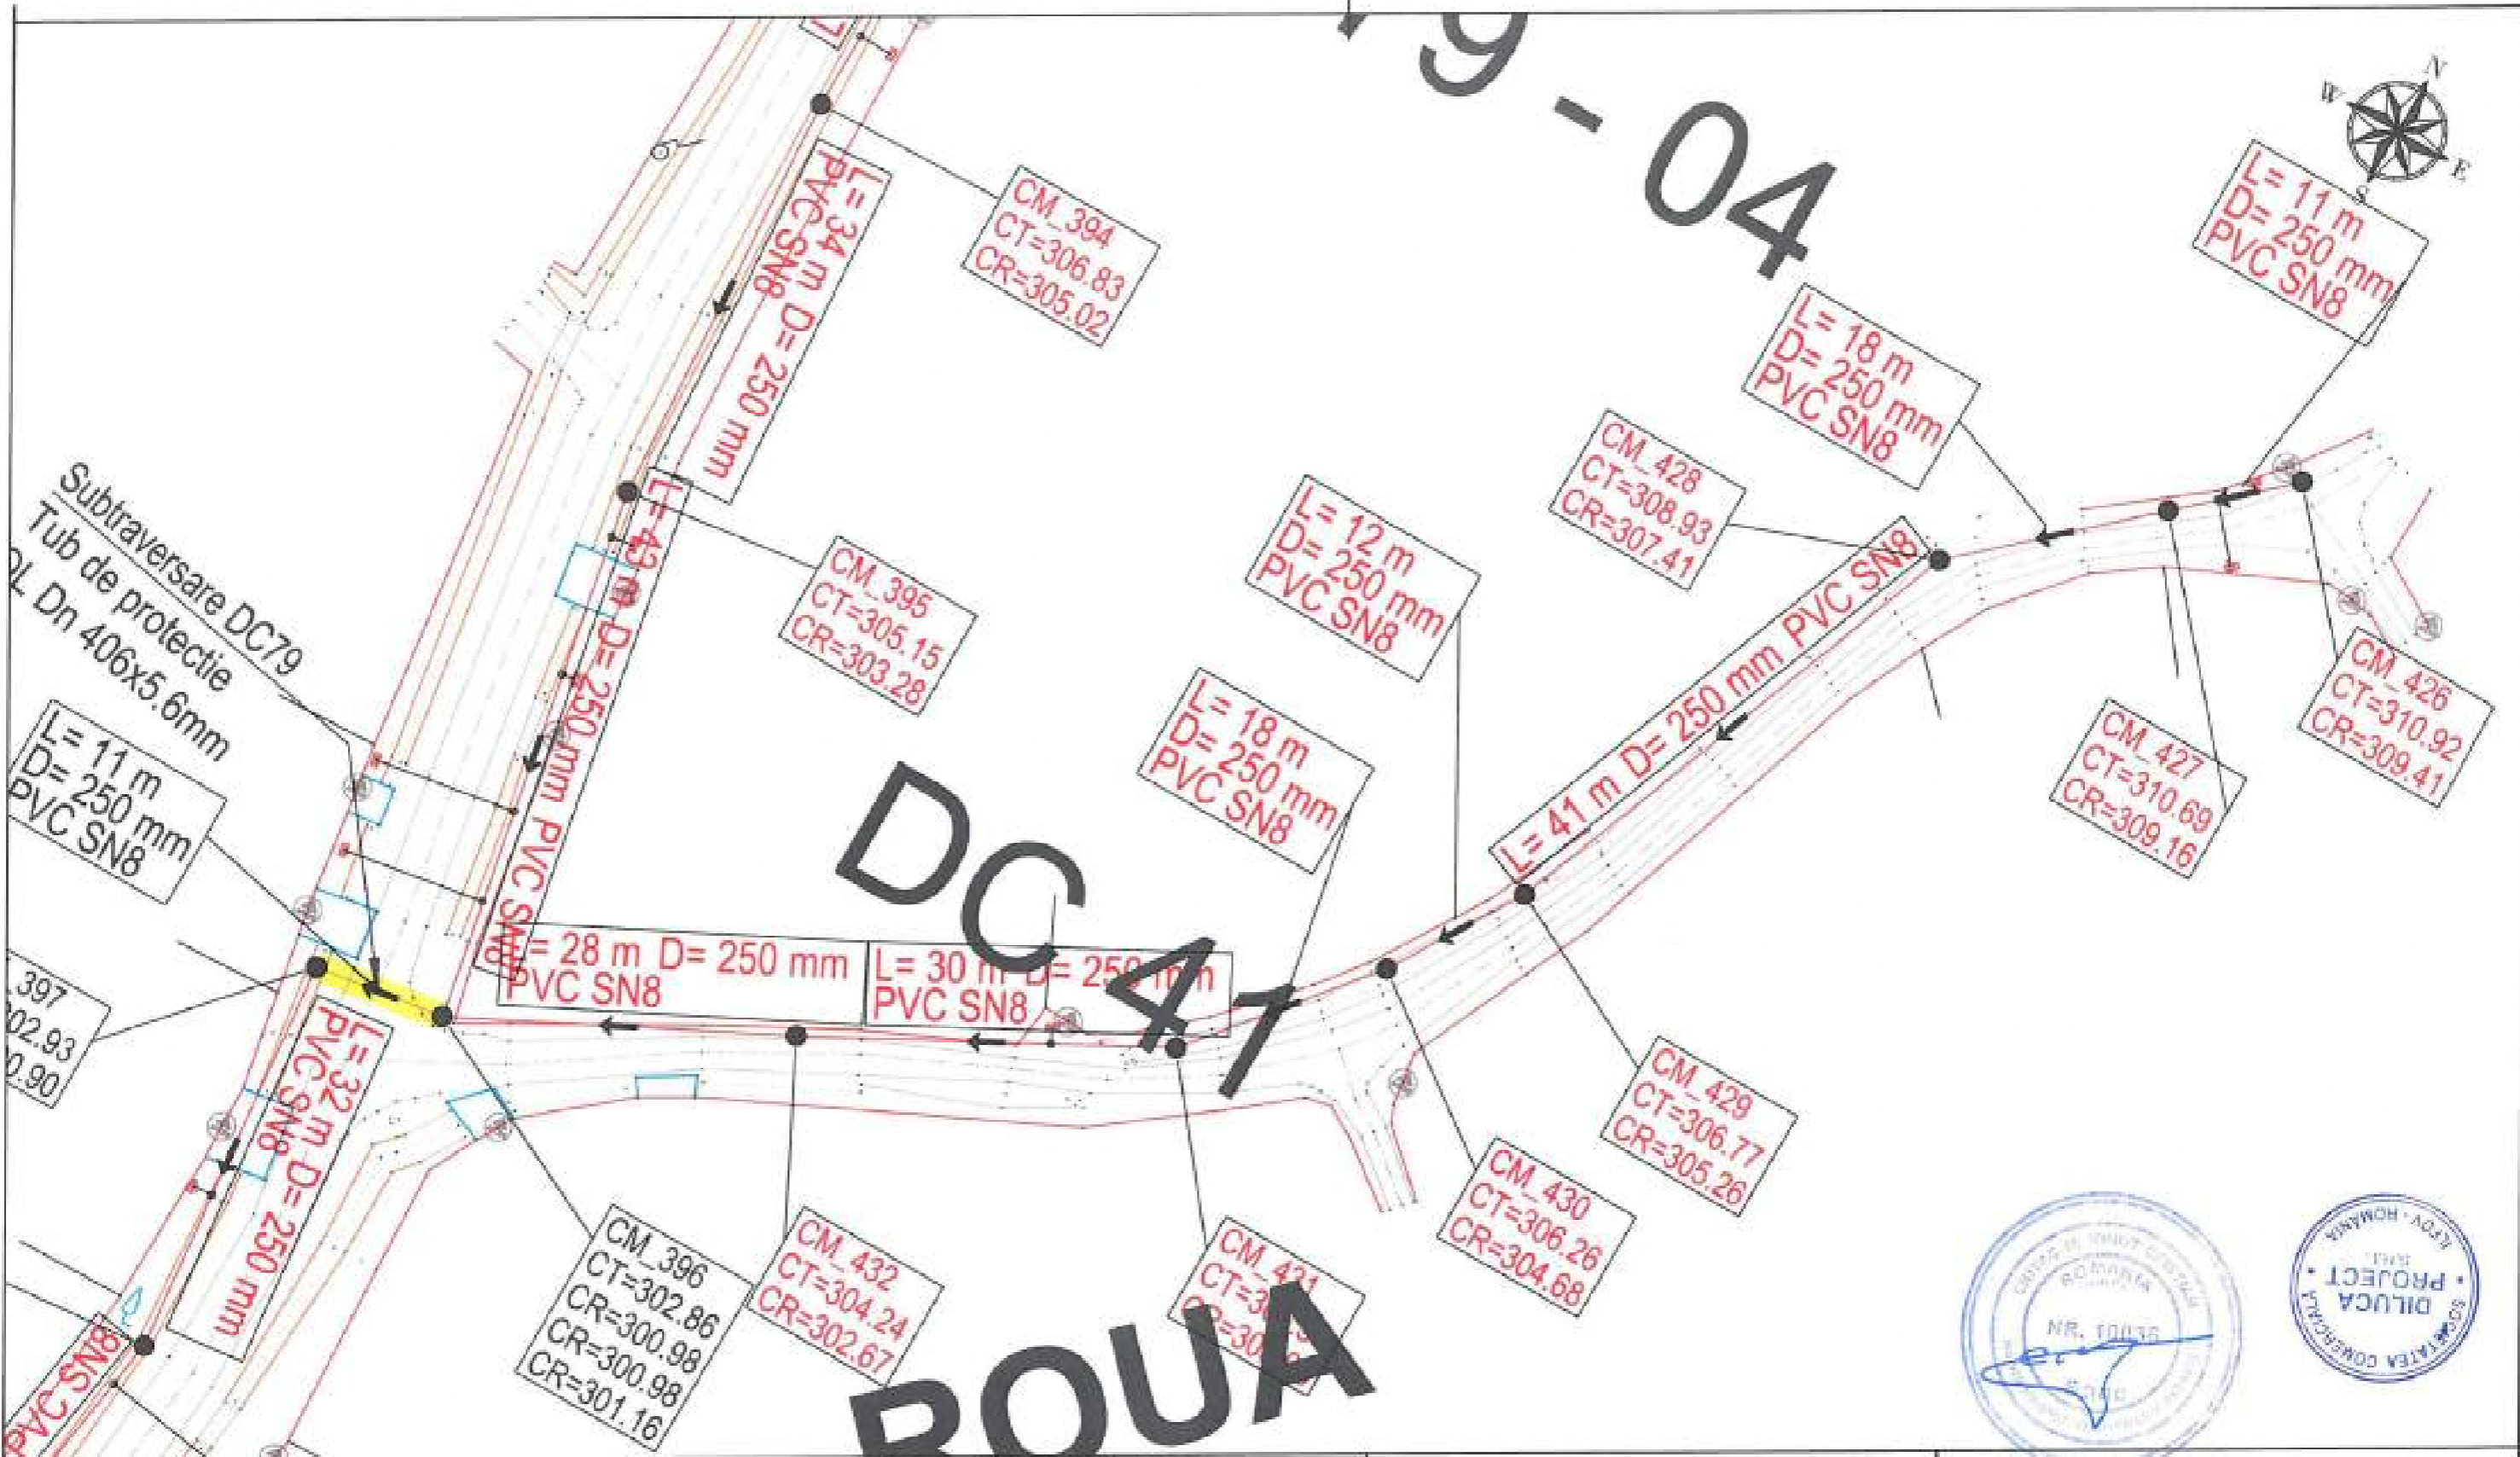

LEGENDA EXECUTAT:

CANALIZARE	—
REFULARE	—
CAMIN DE VIZITARE	● CV
CAMIN VANE	■ CV
CAMIN VANE SI AERISIRE	■ CVA
CAMIN VANE SI GOLIRE	■ CVO

LEGENDA REST DE EXECUTAT:

CANALIZARE	—
REFULARE	—
CAMIN DE VIZITARE	● CV
STATIE DE POMPARE APA UZATA	● SPA
CAMIN VANE	■ CV
CAMIN VANE SI AERISIRE	■ CVA
CAMIN VANE SI GOLIRE	■ CVO

Beneficiar:

COMUNA ION CREANGA

Proiectant:


DILUCA PROJECT SRL

Desenat	Ing. Marian Balasa	Data:	02.2023
Proiectat	Ing. Bogdan Cobzariu	Scara:	1:500
Sef proiect	Ing. Mihai Luca		
Aprobat	Ing. Mihai Luca		

Nr. Contract: 1875/03.03.2019

Proiect : Extindere alimentare cu apa si extindere retea de canalizare in comuna Ion Creanga, judetul Neamt - Rest de executat

Denumire desen :	Plan de situatie DC41_Roua Retea de canalizare	Faza proiect:	P.T. + D.D.E.
		Planşa Nr.:	PS-C41-85

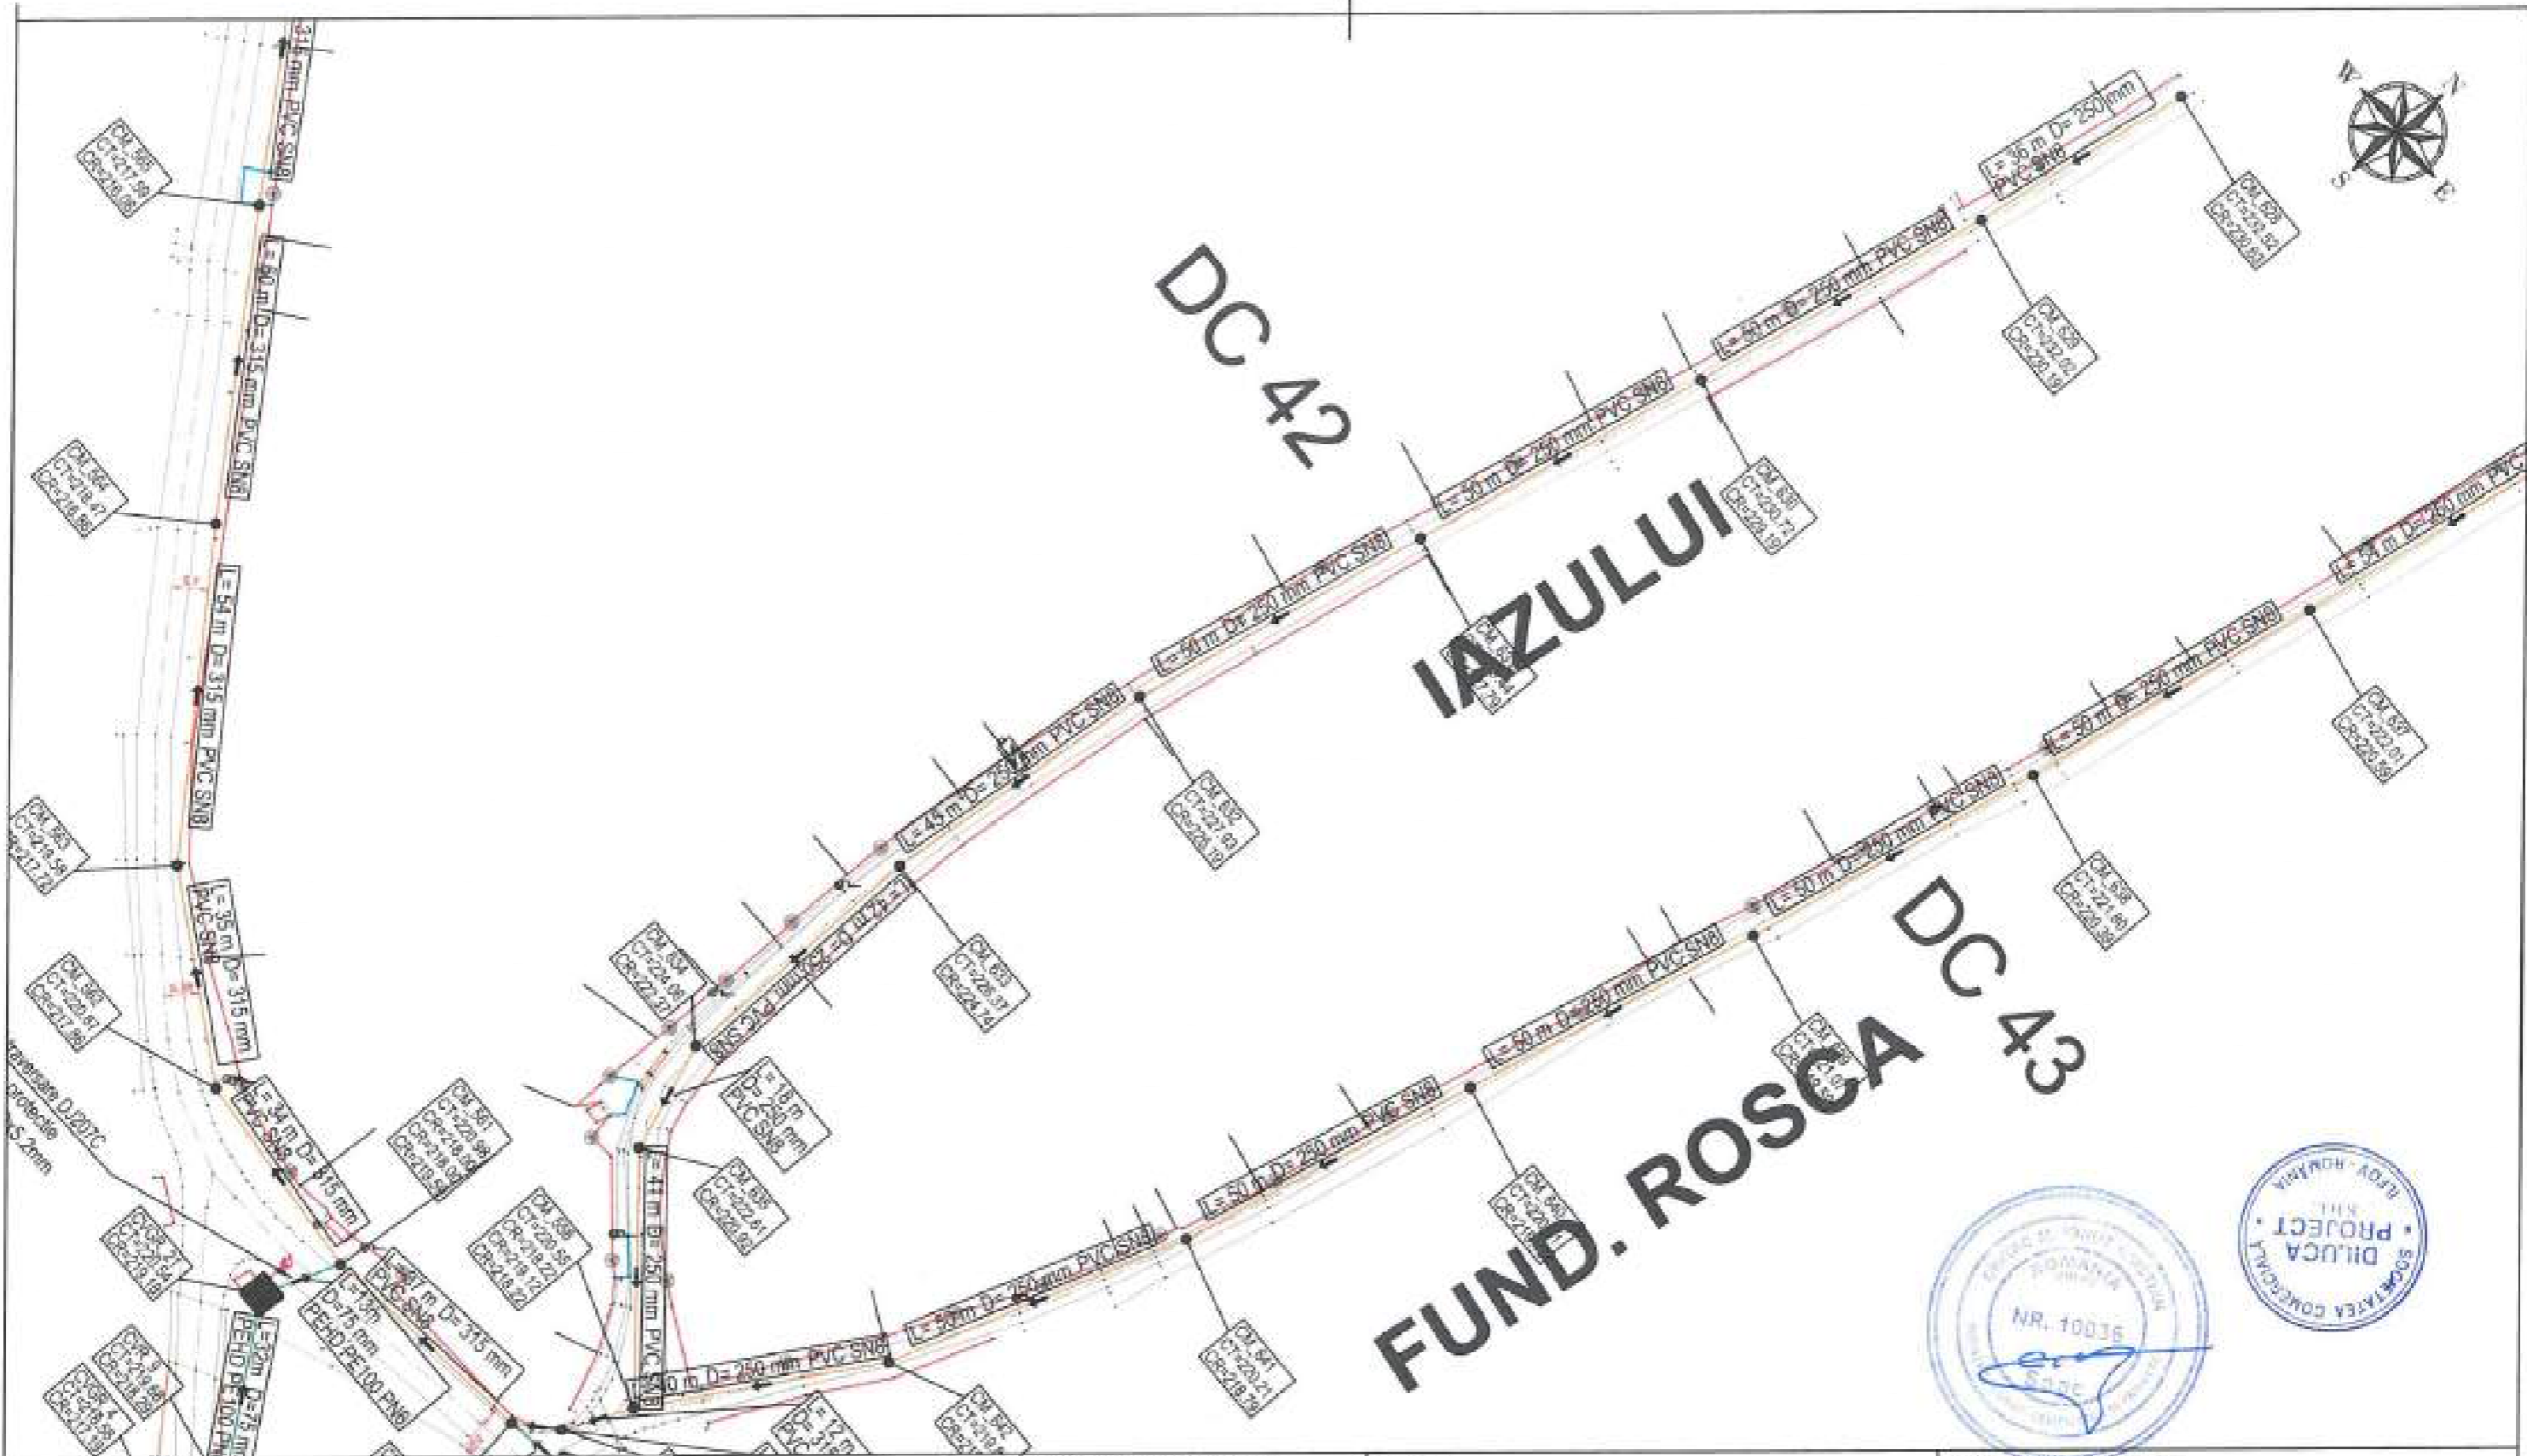

LEGENDA EXECUTAT:

- CANALIZARE —
- REFULARE —
- CAMIN DE VIZITARE ● CV
- CAMIN VANE ■ CV
- CAMIN VANE SI AERISIRE ■ CVA
- CAMIN VANE SI GOLIRE ■ CVG

LEGENDA REST DE EXECUTAT:

- CANALIZARE —
- REFULARE —
- CAMIN DE VIZITARE ● CV
- STATIE DE POMPARE APA UZATA ● SPAU
- CAMIN VANE ■ CV
- CAMIN VANE SI AERISIRE ■ CVA
- CAMIN VANE SI GOLIRE ■ CVG

Beneficiar:
COMUNA ION CREANGA

Nr. Contract: 18757/05.03.2019

Proiect : Extindere alimentare cu apă și extindere rețea de canalizare în comuna Ion Creanga, județul Neamț - Rest de executat

Proiectant:


DILUCA PROJECT SRL

Desenat	Ing. Marian Balasa
Proiectat	Ing. Bogdan Cobzaru
Sef proiect	Ing. Mihai Luca
Aprobat	Ing. Mihai Luca

Data:	02.2023
Scara:	1:1000

Denumire desen :
Plan de situatie
DC42_ Iazului
Retea de canalizare.

Faza proiect:
P.T. + D.D.E.
Planşa Nr.:
PS-C-42-86

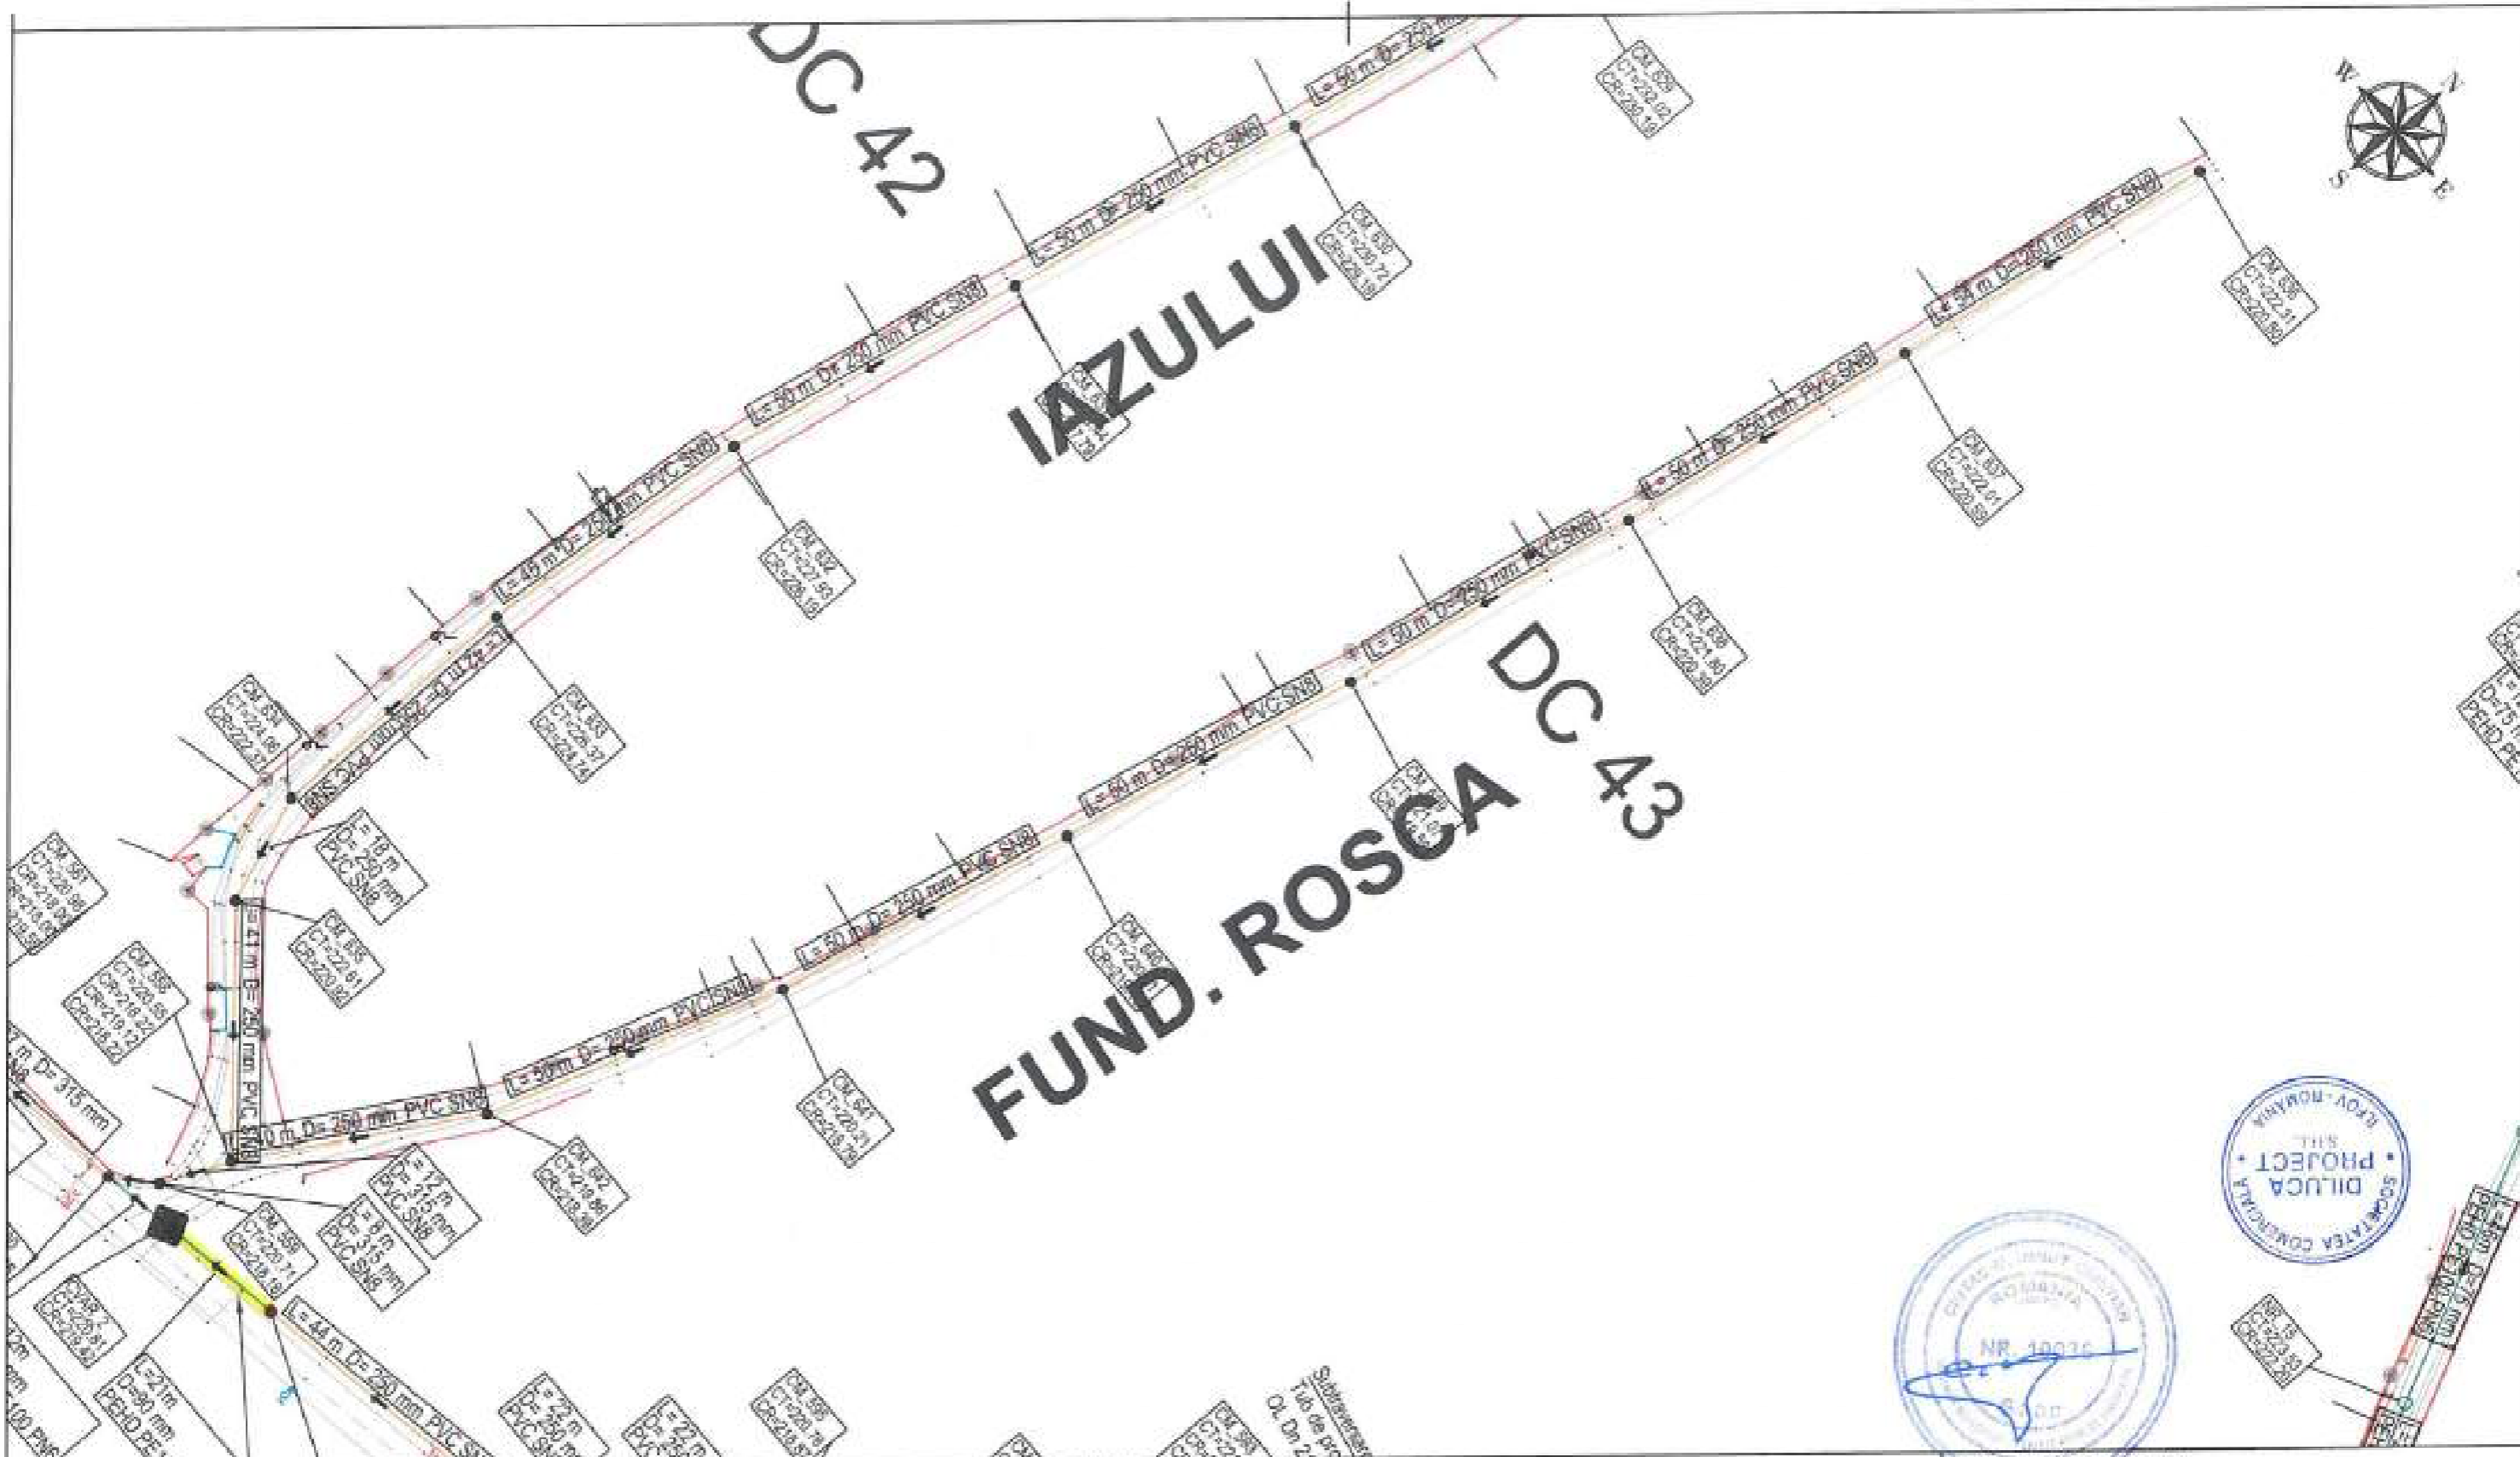

LEGENDA EXECUTAT:

CANALIZARE	—
REFULARE	—
CAMIN DE VIZITARE	● C.V.
CAMIN VANE	■ C.V.
CAMIN VANE SI AERISIRE	■ C.V.A.
CAMIN VANE SI GOLIRE	■ C.V.G.

LEGENDA REST DE EXECUTAT:

CANALIZARE	—
REFULARE	—
CAMIN DE VIZITARE	● C.V.
STATIE DE POMPARE APA UZATA	● S.P.A.
CAMIN VANE	■ C.V.
CAMIN VANE SI AERISIRE	■ C.V.A.
CAMIN VANE SI GOLIRE	■ C.V.G.

Beneficiar:
COMUNA ION CREANGA

Nr. Contract: 1875 / 05.03.2019
Proiect : Extindere alimentare cu apa si extindere retea de canalizare in comuna Ion Creanga, judetul Neamt - Rest de executat

Proiectant:
DILUCA PROJECT SRL

Desenat	Ing. Marian Balasa	Date	02.2023
Proiectat	Ing. Bogdan Cobzariu	Scara	1:1000
Sef proiect	Ing. Mihail Luca		
Aprobat	Ing. Mihail Luca		

Denumire desen :
Plan de situatie DC43_Fundatura Rosca Retea de canalizare


Faza proiect:
P.T. + D.D.E.

Planşa Nr.:
PS-C-43-87



CELE

DC44

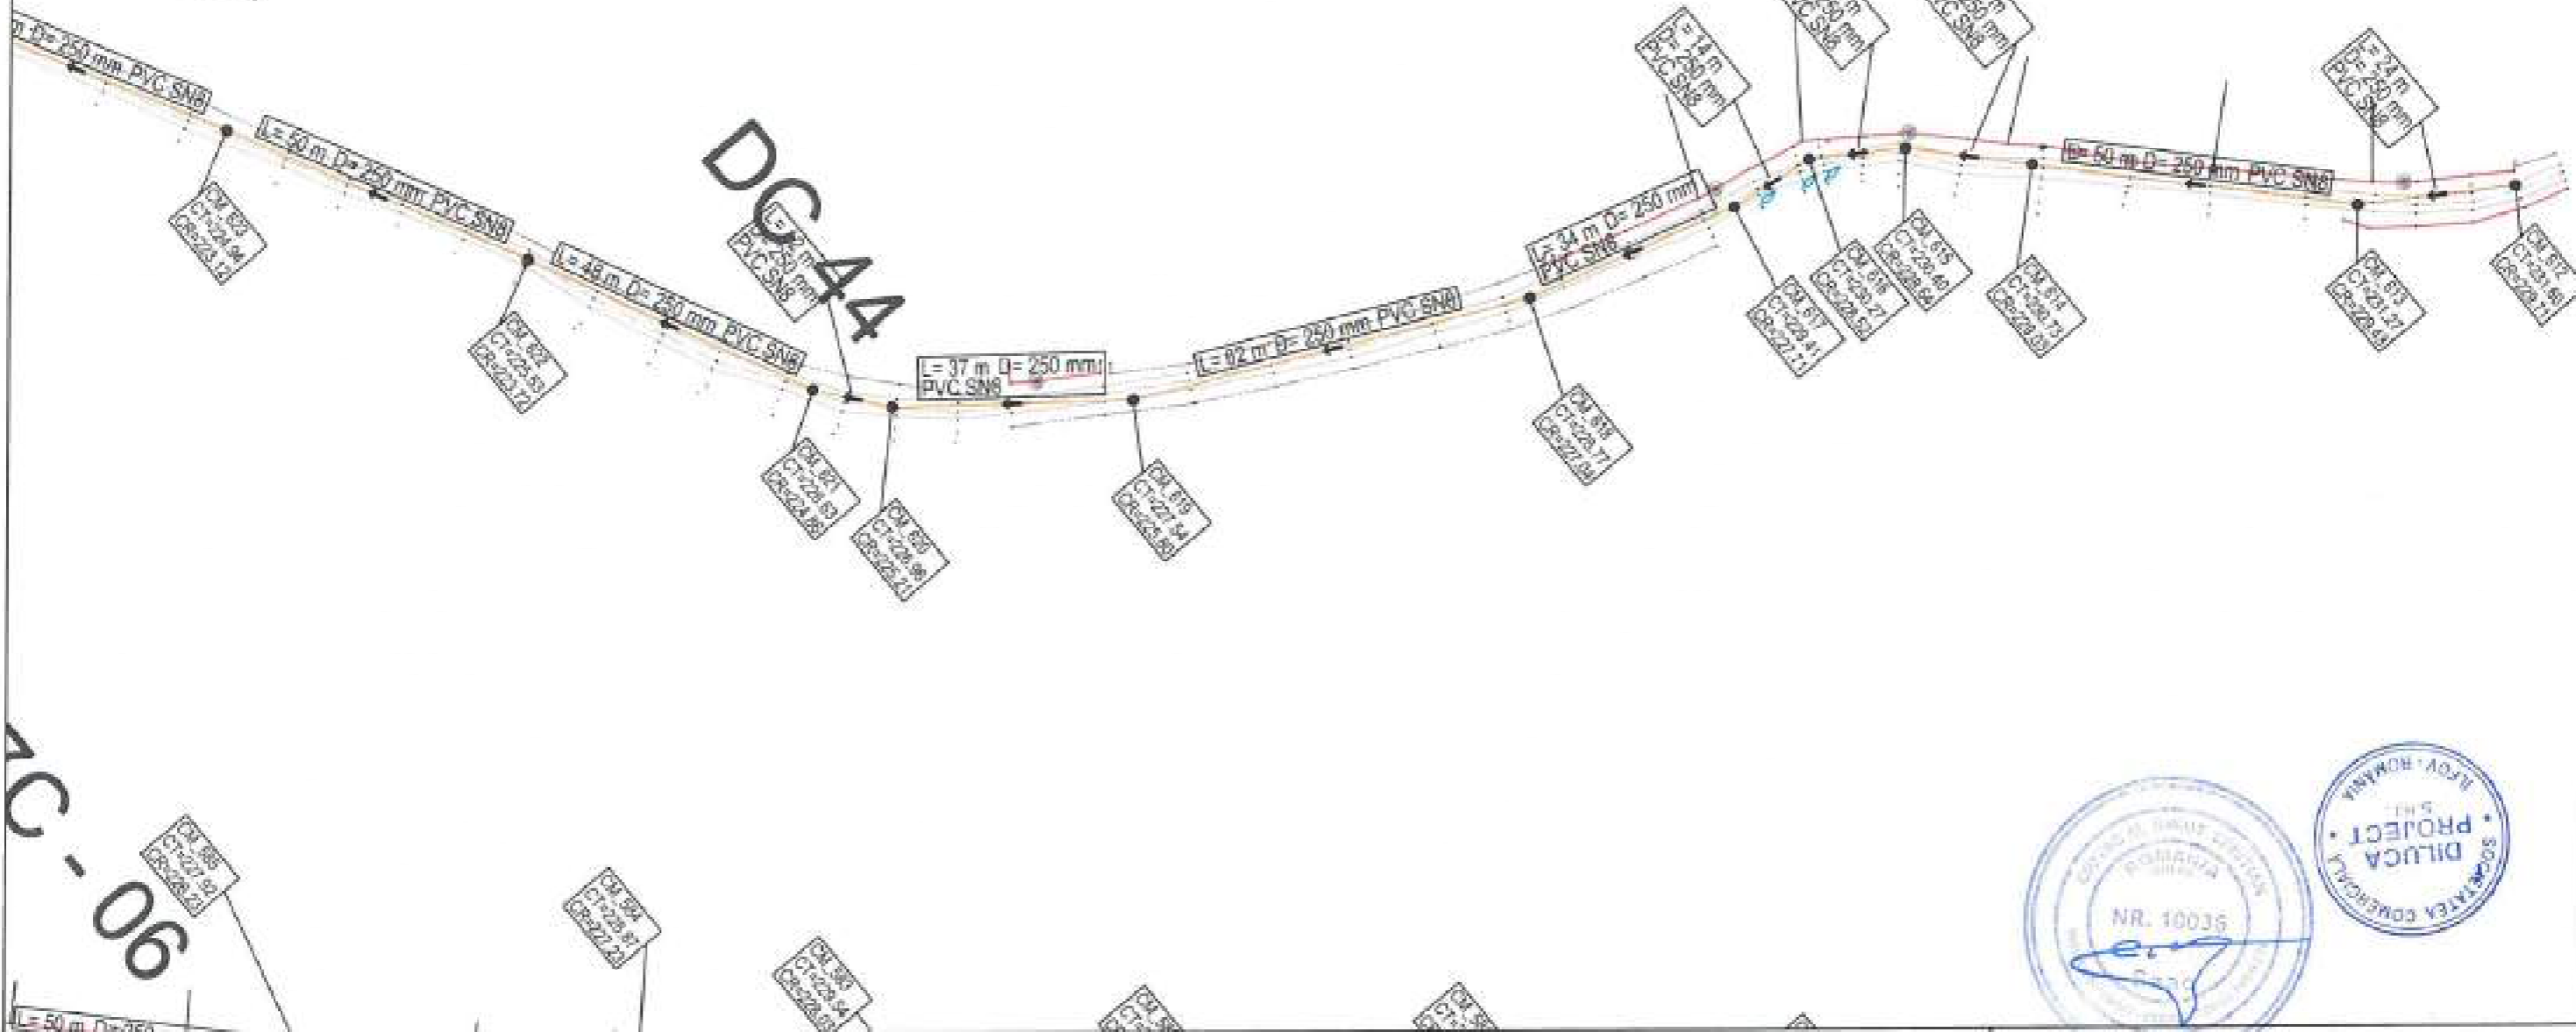

LEGENDA EXECUTAT:


CANALIZARE	—
REFULARE	—
CAMIN DE VIZITARE	CV
CAMIN VANE	CV
CAMIN VANE SI AERISIRE	CV+G
CAMIN VANE SI GOLIRE	CV+G+V

LEGENDA REST DE EXECUTAT:

CANALIZARE	—
REFULARE	—
CAMIN DE VIZITARE	CV
STATIE DE POMPARE APA UZATA	SPAU
CAMIN VANE	CV
CAMIN VANE SI AERISIRE	CV+G
CAMIN VANE SI GOLIRE	CV+G+V

Beneficiar:		COMUNA ION CREANGA	
Proiectant:		DILUCA PROJECT SRL	
Desenat	Ing. Marian Belcea	Data	02.2023
Proiectat	Ing. Bogdan Cobzariu	Scara:	1:1000
Sef proiect	Ing. Mihai Luca		
Aprobat	Ing. Mihai Luca		

Nr. Contract: 1875 / 05.03.2019	
Proiect : Extindere alimentare cu apa si extindere retea de canalizare in comuna Ion Creanga, judetul Neamt - Rest de executat	
Denumire desen :	
Plan de situatie DC44_Valcele Retea de canalizare	
Faza proiect: P.T. + D.D.E.	
Planşa Nr.: PS-C-44-88	

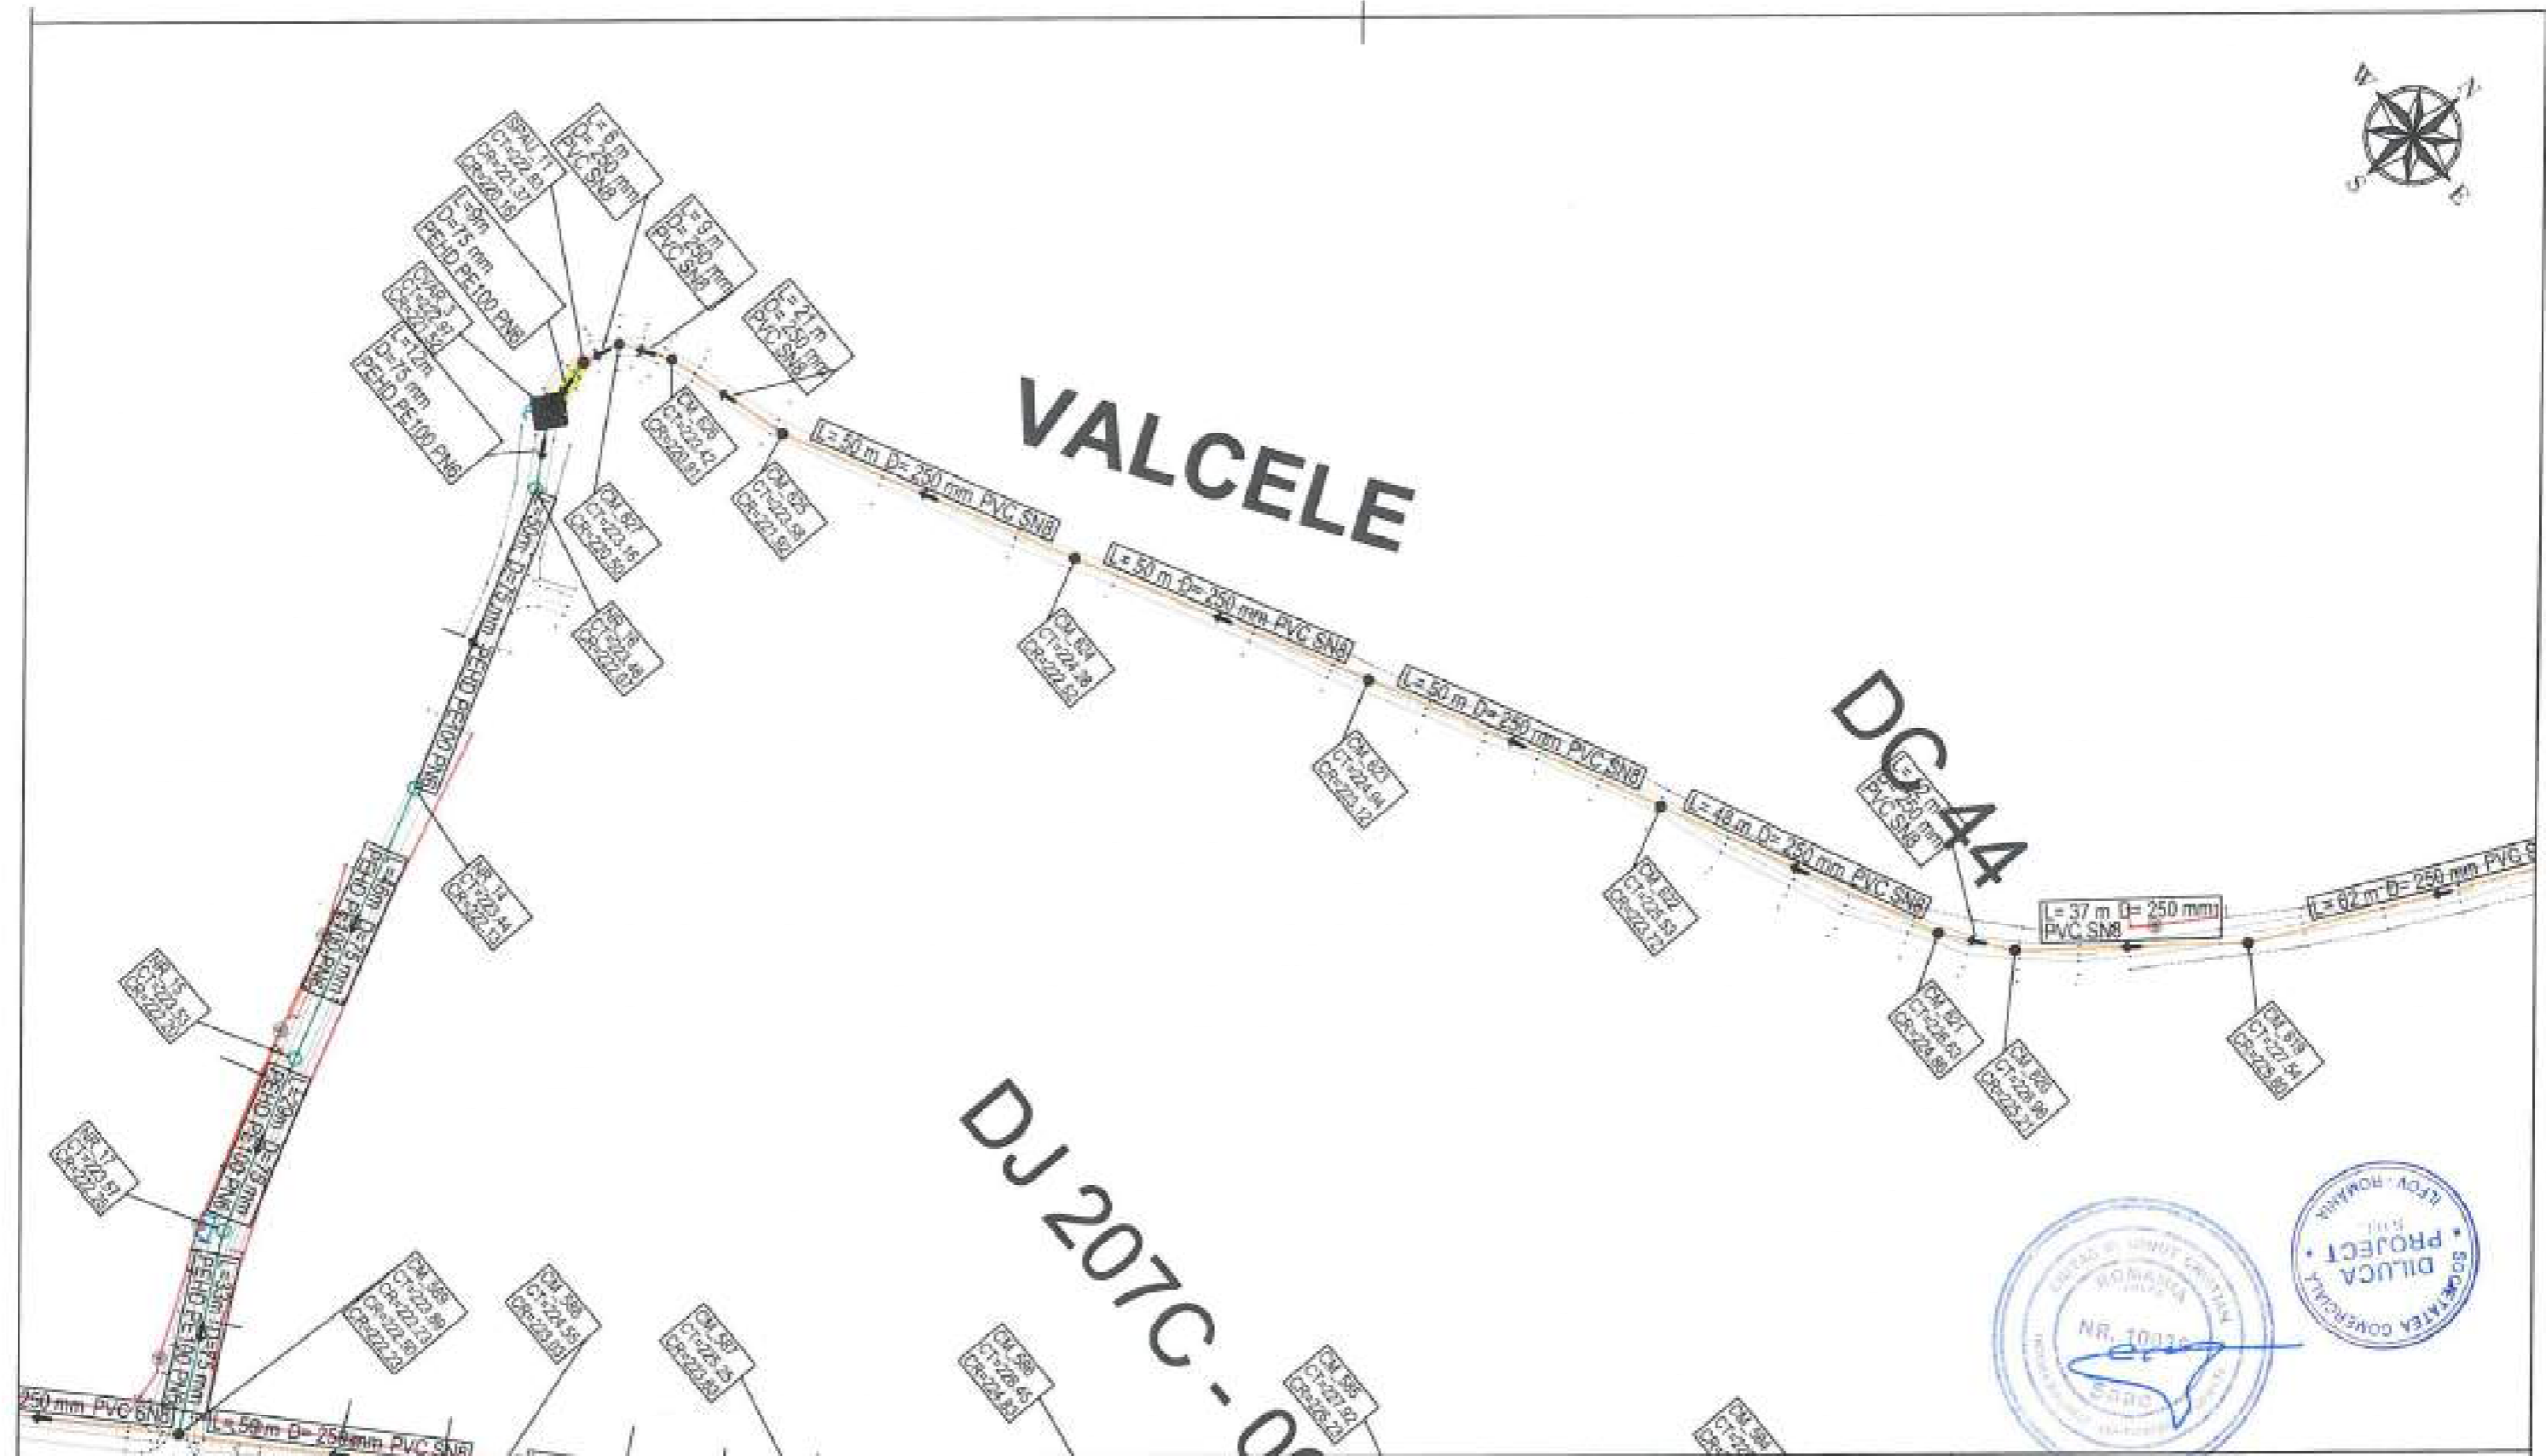

LEGENDA EXECUTAT:


CANALIZARE	==
REFULARE	==
CAMIN DE VIZITARE	○
CAMIN VANE	■
CAMIN VANE SI AERISIRE	■
CAMIN VANE SI GOLIRE	■

LEGENDA REST DE EXECUTAT:

CANALIZARE	==
REFULARE	==
CAMIN DE VIZITARE	○
STATIE DE POMPARE APA UZATA	●
CAMIN VANE	■
CAMIN VANE SI AERISIRE	■
CAMIN VANE SI GOLIRE	■

Beneficiar:		COMUNA ION CREANGA	
Proiectant:		DILUCA PROJECT SRL	
Desenat:	Ing. Marian Balasa	Data:	02.2023
Proiectat:	Ing. Bogdan Cobzariu	Scara:	1:1000
Sef proiect:	Ing. Mihai Luca		
Aprobat:	Ing. Mihai Luca		

Nr. Contract: 1875/05.03.2019	
Proiect : Extindere alimentare cu apa si extindere retea de canalizare in comuna Ion Creanga, judetul Neamt - Rest de executat	
Denumire desen :	Plan de situatie DC44_Valcele Retea de canalizare
Faza proiect:	P.T. + D.D.E.
Planşa Nr.:	PS-C-44-89

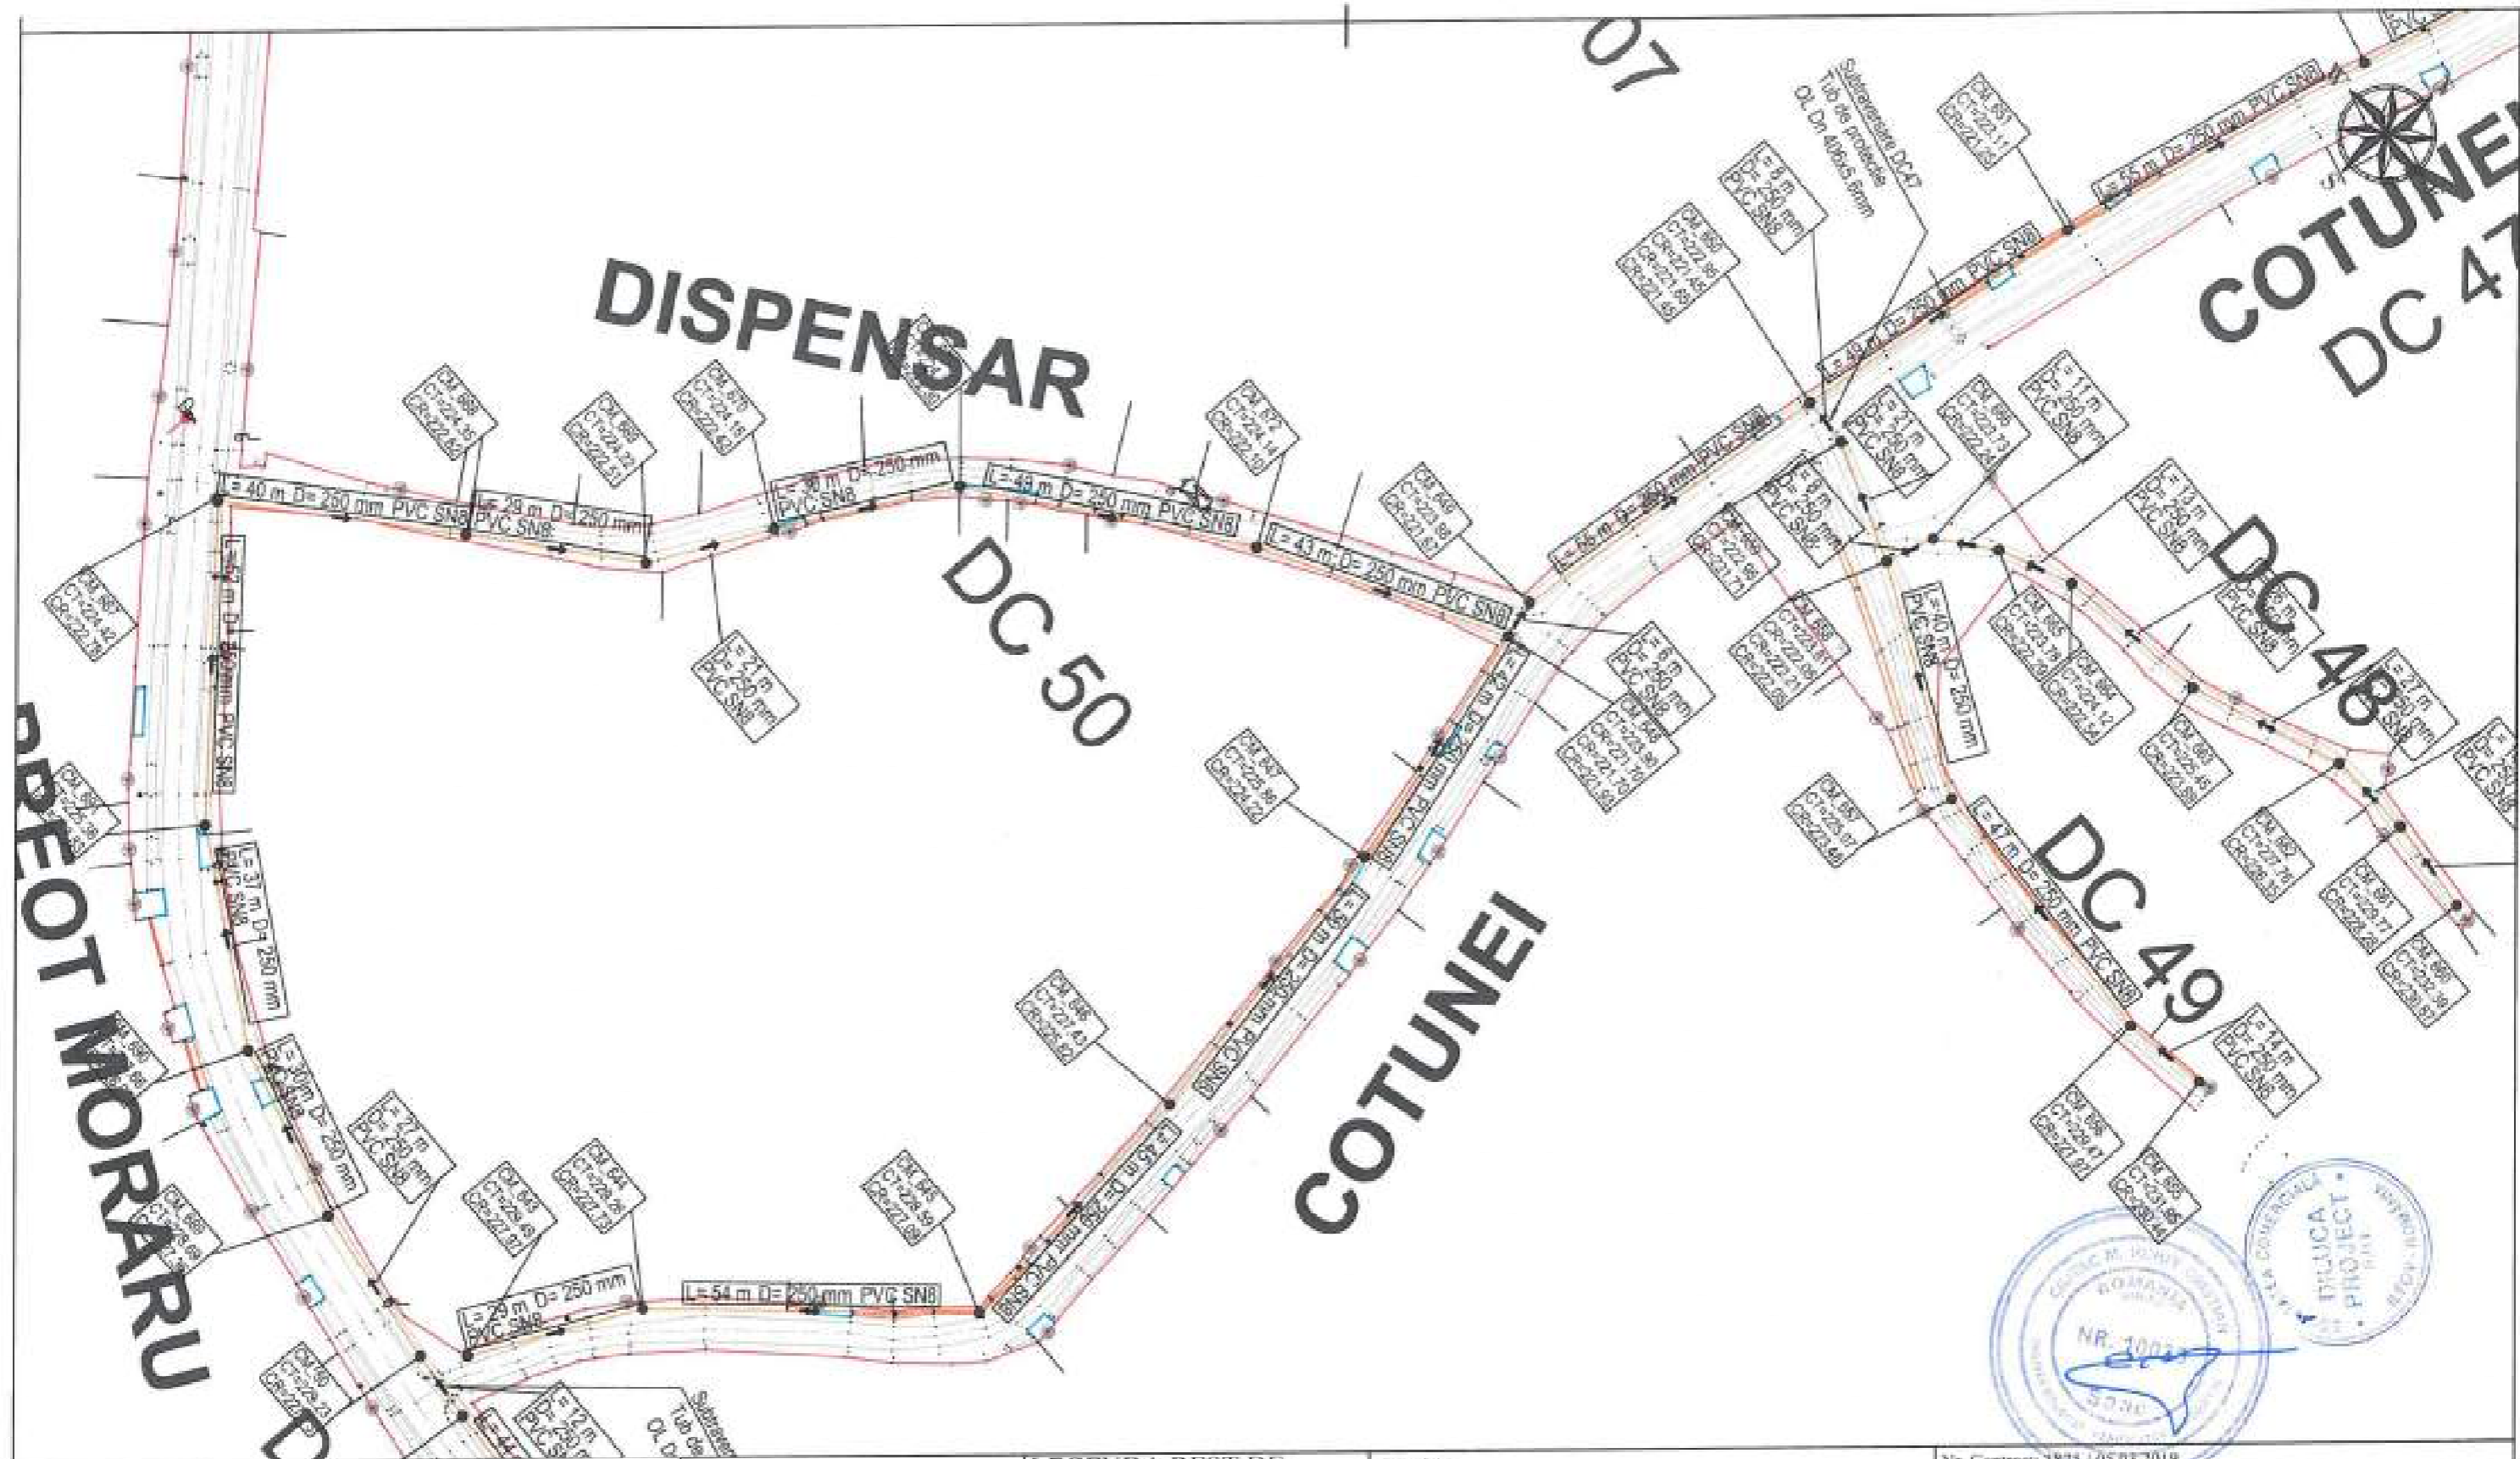

LEGENDA EXECUTAT:

- CANALIZARE REFULARE —
- CAMIN DE VIZITARE ● CV
- CAMIN VANE ■ CV
- CAMIN VANE SI AERISIRE ■ CVA
- CAMIN VANE SI GOLIRE ■ CVA

LEGENDA REST DE EXECUTAT:

- CANALIZARE REFULARE —
- CAMIN DE VIZITARE ● CV
- STATIE DE POMPARE APA UZATA ● SPAU
- CAMIN VANE ■ CV
- CAMIN VANE SI AERISIRE ■ CVA
- CAMIN VANE SI GOLIRE ■ CVA

Beneficiar:
COMUNA ION CREANGA

Nr. Contract: 1873 / 05.03.2019
Proiect : Extindere alimentare cu apa si extindere retea de canalizare in comuna Ion Creanga, judetul Neamt - Rest de executat


Proiectant:
DILUCA PROJECT SRL

Desenat	Ing. Marian Balasa	Data:	02.2023
Proiectat	Ing. Bogdan Cobzariu	Scara:	1:1000
Sef proiect	Ing. Mihai Luca		
Aprobat	Ing. Mihai Luca		

Denumire desen :
Plan de situatie DC47_Cotunei Retea de canalizare

Faza proiect:
P.T. + D.D.E.

Planşa Nr.:
PS-C-45-90

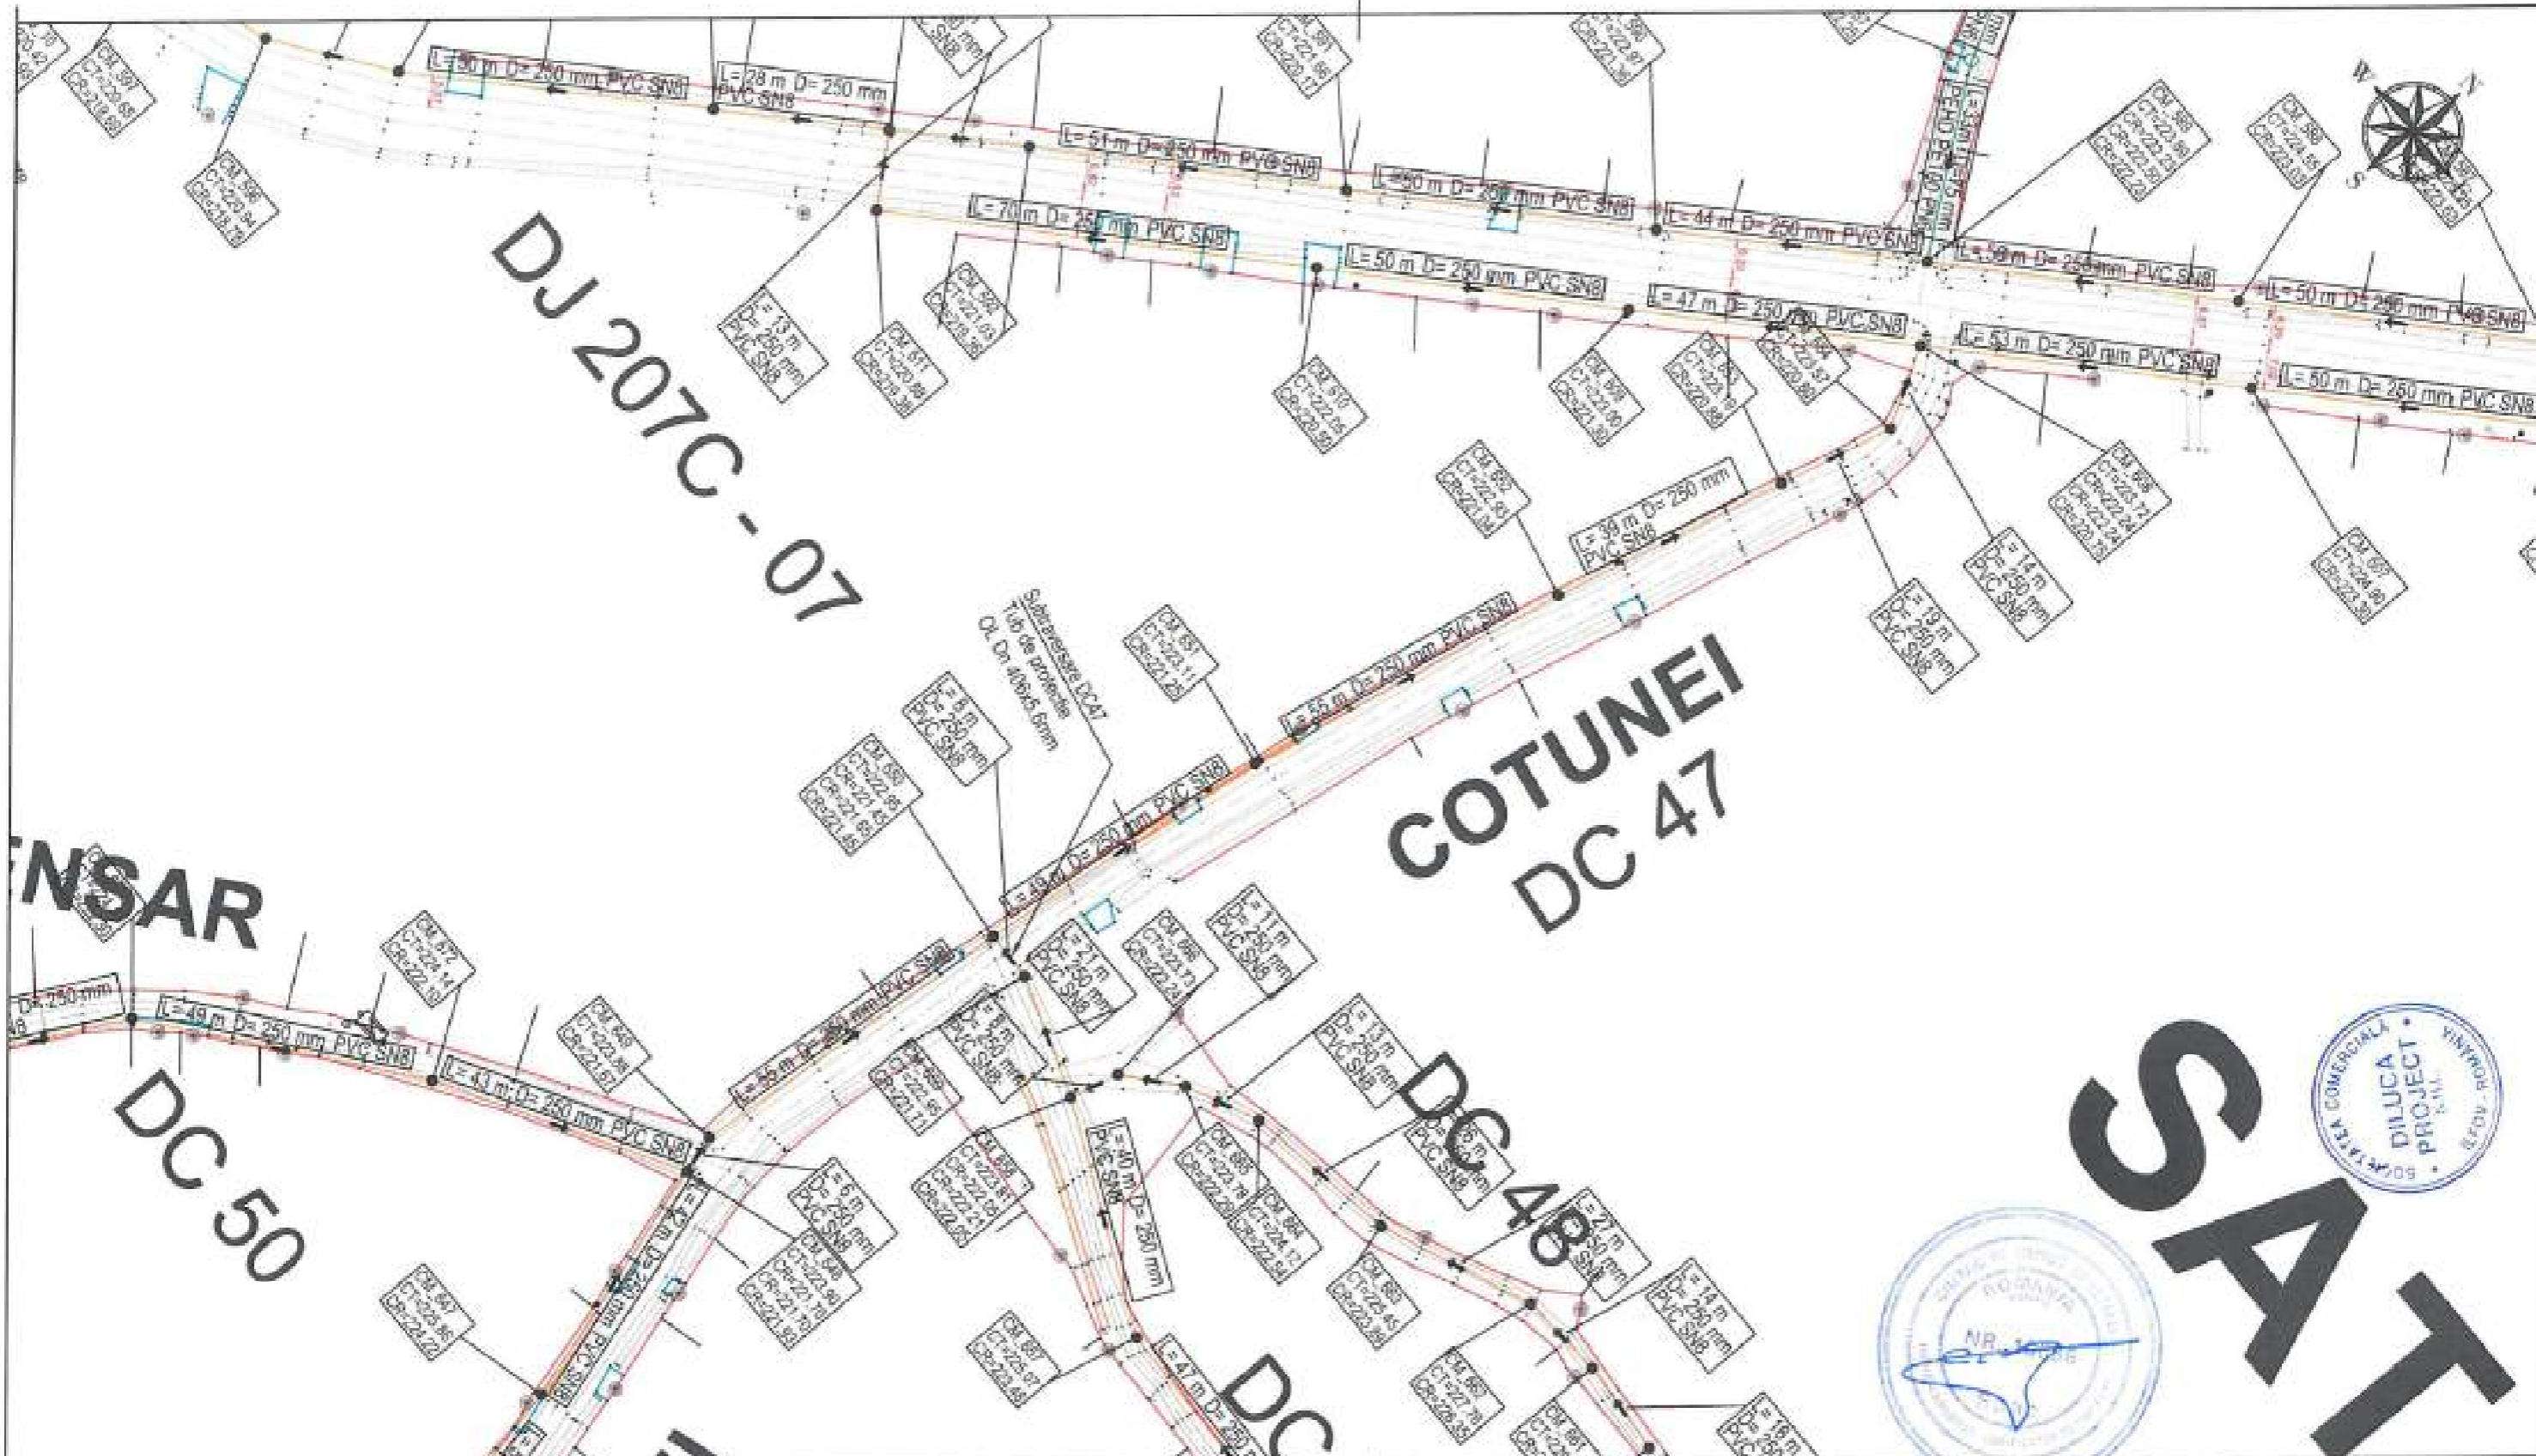


LEGENDA EXECUTAT:		LEGENDA REST DE EXECUTAT:		Beneficiar:		No. Contract: 1875 / 05.03.2019	
CANALIZARE	—	CANALIZARE	—	COMUNA ION CREANGA			
REFULARE	—	REFULARE	—	Proiectant:			
CAMIN DE VIZITARE	CV	CAMIN DE VIZITARE	CV	DILUCA PROJECT SRL			
CAMIN VANE	CV	STATIE DE POMPARE APA UZATA	PAU	Desenat:		Data:	
CAMIN VANE SI AERISIRE	CVA	CAMIN VANE	CV	Ing. Marian Balasa		02.2023	
CAMIN VANE SI GOLIRE	CVA	CAMIN VANE SI AERISIRE	CVA	Proiectat:		Denumire desen:	
		CAMIN VANE SI GOLIRE	CVA	Ing. Bogdan Cobzariu		Plan de situatie	
				Ing. Mihai Luca		DC47_Cotunei	
				Ing. Mihai Luca		Retea de canalizare	
				Aprobat:		Faza proiect:	
						P.T. + D.D.E.	
						Planşa Nr.:	
						PS-C-45-91	



DC 48

DC 49

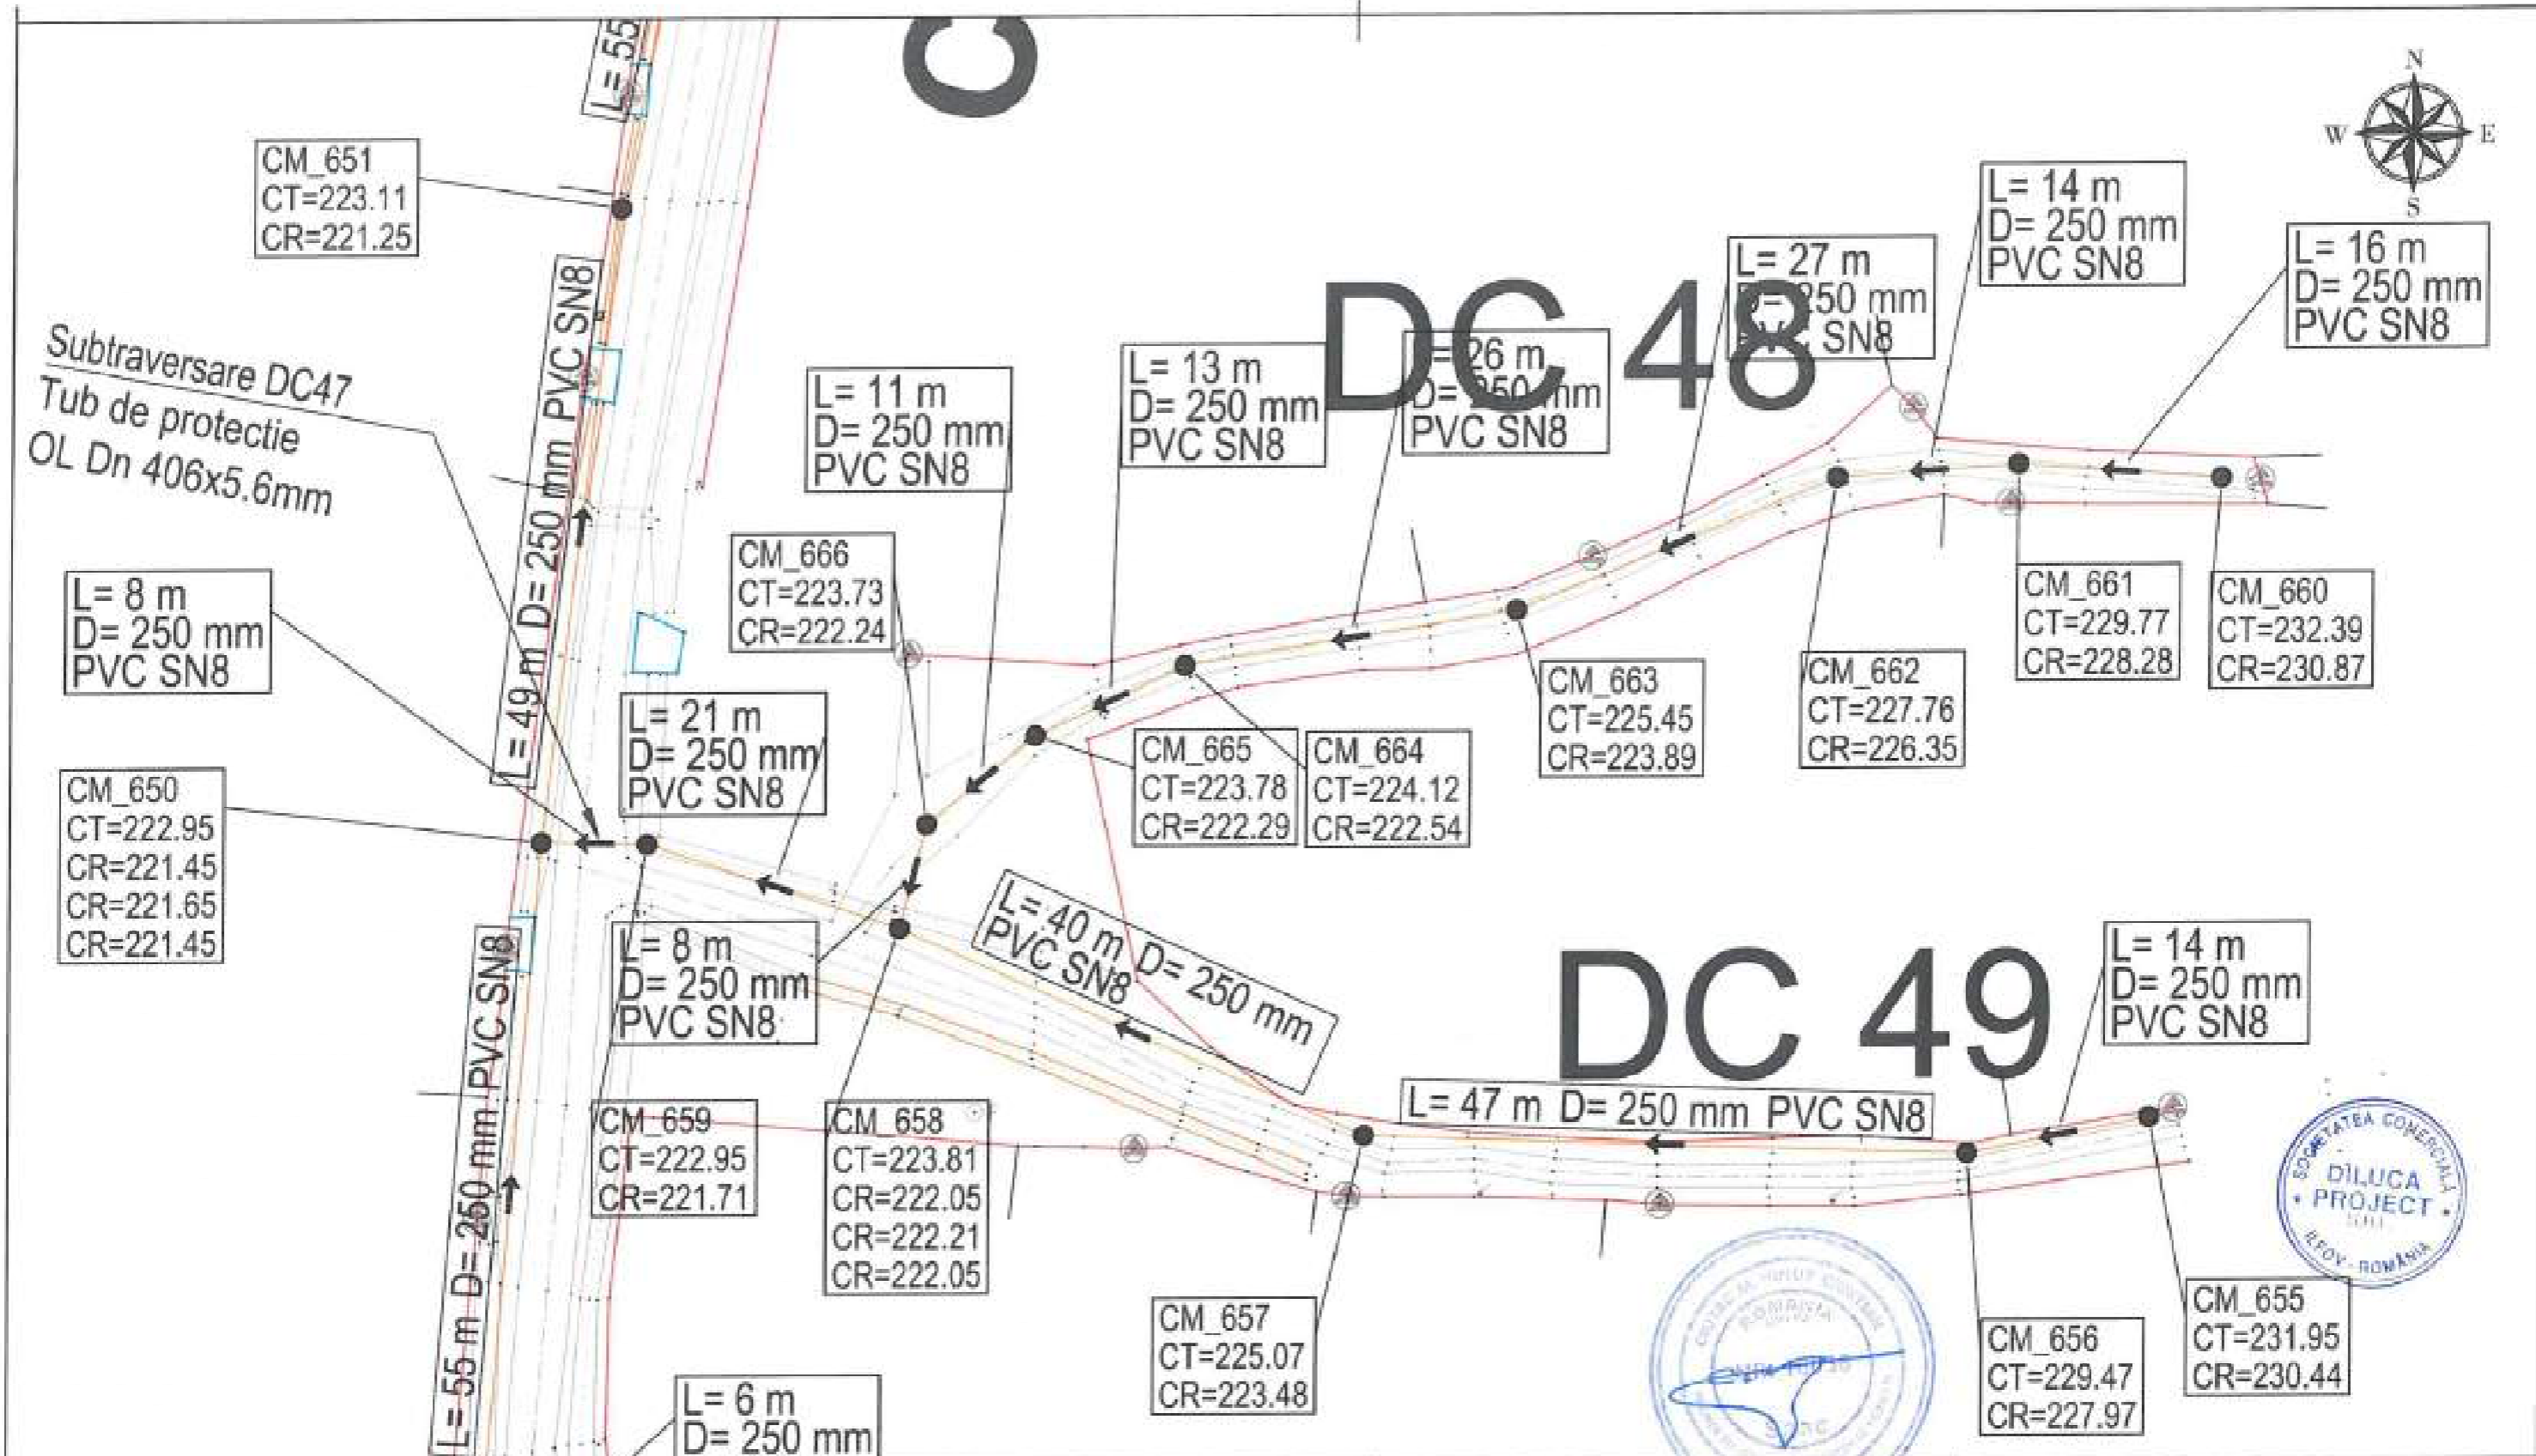

LEGENDA EXECUTAT:


- CANALIZARE —
- REFULARE —
- CAMIN DE VIZITARE ● CV
- CAMIN VANE ■ CV
- CAMIN VANE SI AERISIRE ■ CVA
- CAMIN VANE SI GOLIRE ■ CVG

LEGENDA REST DE EXECUTAT:

- CANALIZARE —
- REFULARE —
- CAMIN DE VIZITARE ● CM
- STATIE DE POMPARE APA LIZATA ● SPA
- CAMIN VANE ■ CV
- CAMIN VANE SI AERISIRE ■ CVA
- CAMIN VANE SI GOLIRE ■ CVG

Beneficiar:
COMUNA ION CREANGA

Proiectant: DILUCA PROJECT SRL			Nr. Contract: 1875 / 05.03.2019	
Proiect : Extindere alimentare cu apa si extindere retea de canalizare in comuna Ion Creanga, judetul Neamt - Rest de executat				
Desenat	Ing. Marian Balasa	Data:	02.2023	
Proiectat	Ing. Bogdan Cobzarlu	Scara:	1:1000	
Sef proiect	Ing. Mihai Luca	Denumire desen : Plan de situatie DC48 si DC49 Retea de canalizare		
Aprobat	Ing. Mihai Luca	Faza proiect: P.T. + D.D.E. Plansa Nr.: PS-C-48-92		

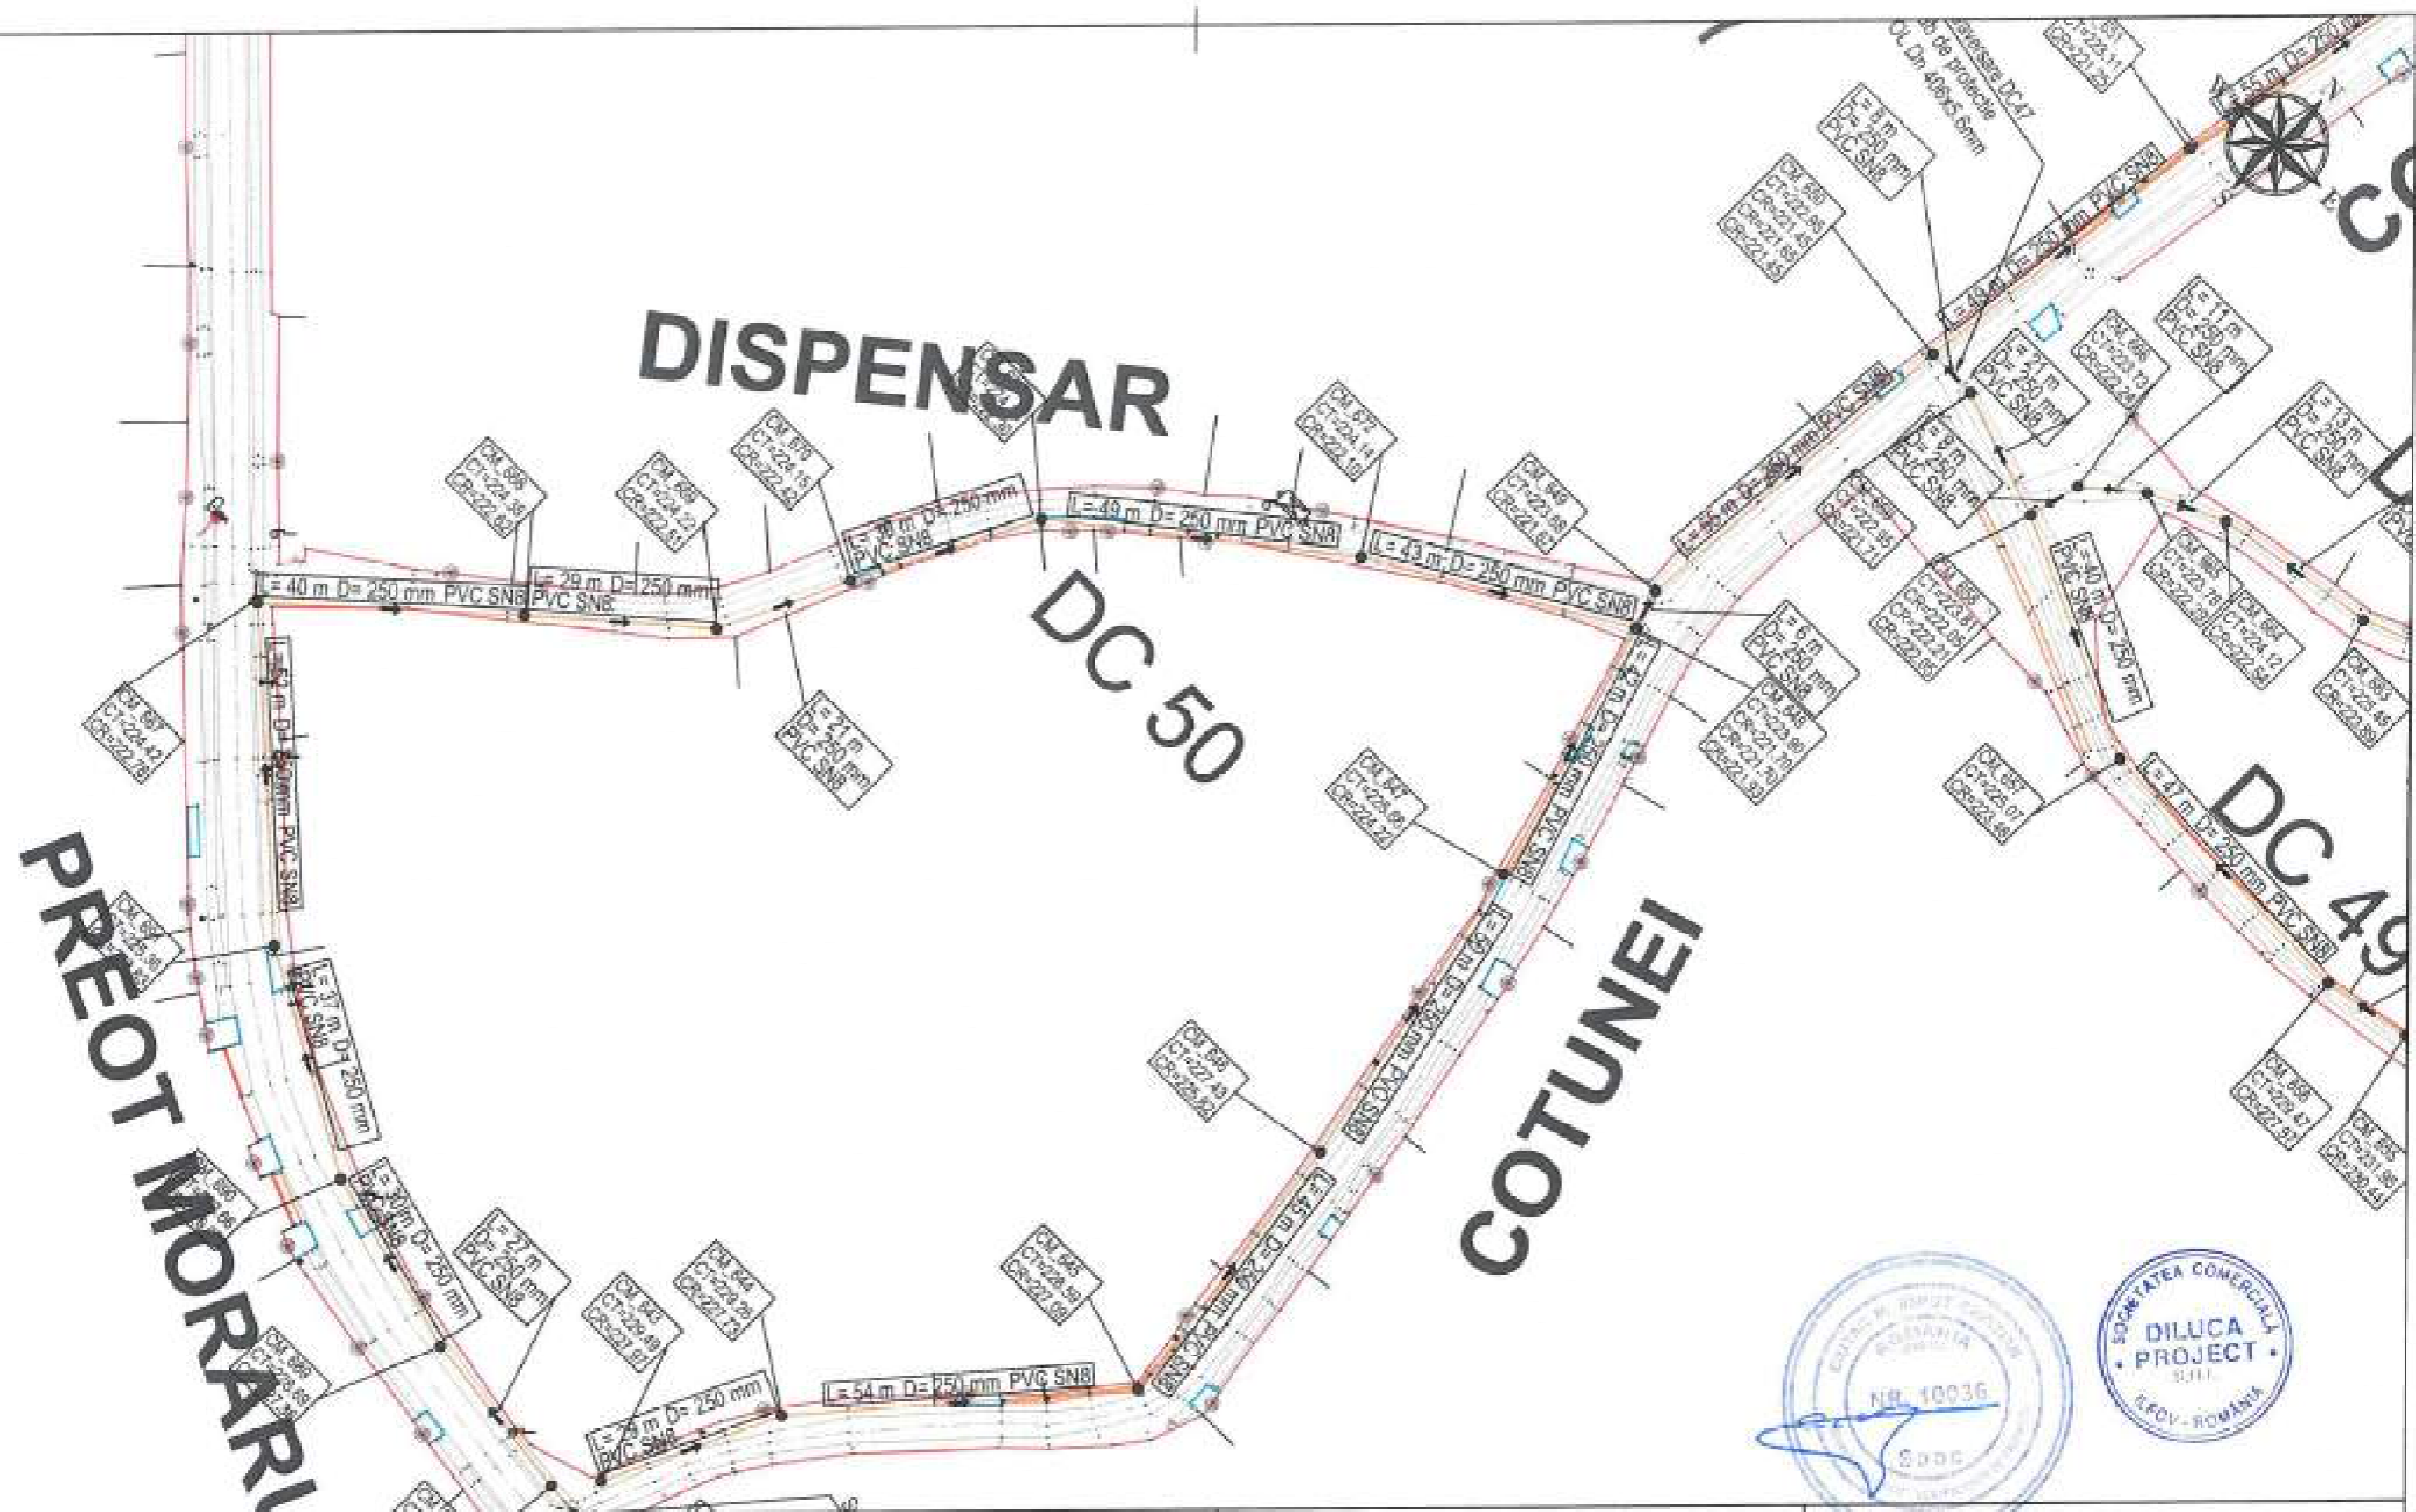

LEGENDA EXECUTAT:

CANALIZARE	—
REFULARE	—
CAMIN DE VIZITARE	● CV
CAMIN VANE	■ CV
CAMIN VANE SI AERISIRE	■ CVA
CAMIN VANE SI GOLIRE	■ CVG

LEGENDA REST DE EXECUTAT:

CANALIZARE	—
REFULARE	—
CAMIN DE VIZITARE	● CV
STATIE DE POMPARE APA UZATA	● SPAU
CAMIN VANE	■ CV
CAMIN VANE SI AERISIRE	■ CVA
CAMIN VANE SI GOLIRE	■ CVG


Beneficiar:
COMUNA ION CREANGA

Nr. Contract: 1875 / 06.05.2019
Proiect : Extindere alimentare cu apa si extindere retea de canalizare in comuna Ion Creanga, judetul Neamt - Rest de executat

Proiectant:
DILUCA PROJECT SRL

Desenat	Ing. Marian Balasa	Data:	02.2023
Proiectat	Ing. Bogdan Cobzariu	Scara:	1:1000
Sef proiect	Ing. Mihai Luca		
Aprobat	Ing. Mihai Luca		

Denumire desen :	Faza proiect:
Plan de situatie DC50_Dispensar Retea de canalizare	P.T. + D.D.E.
	Planşa Nr.: PS-C-47-93

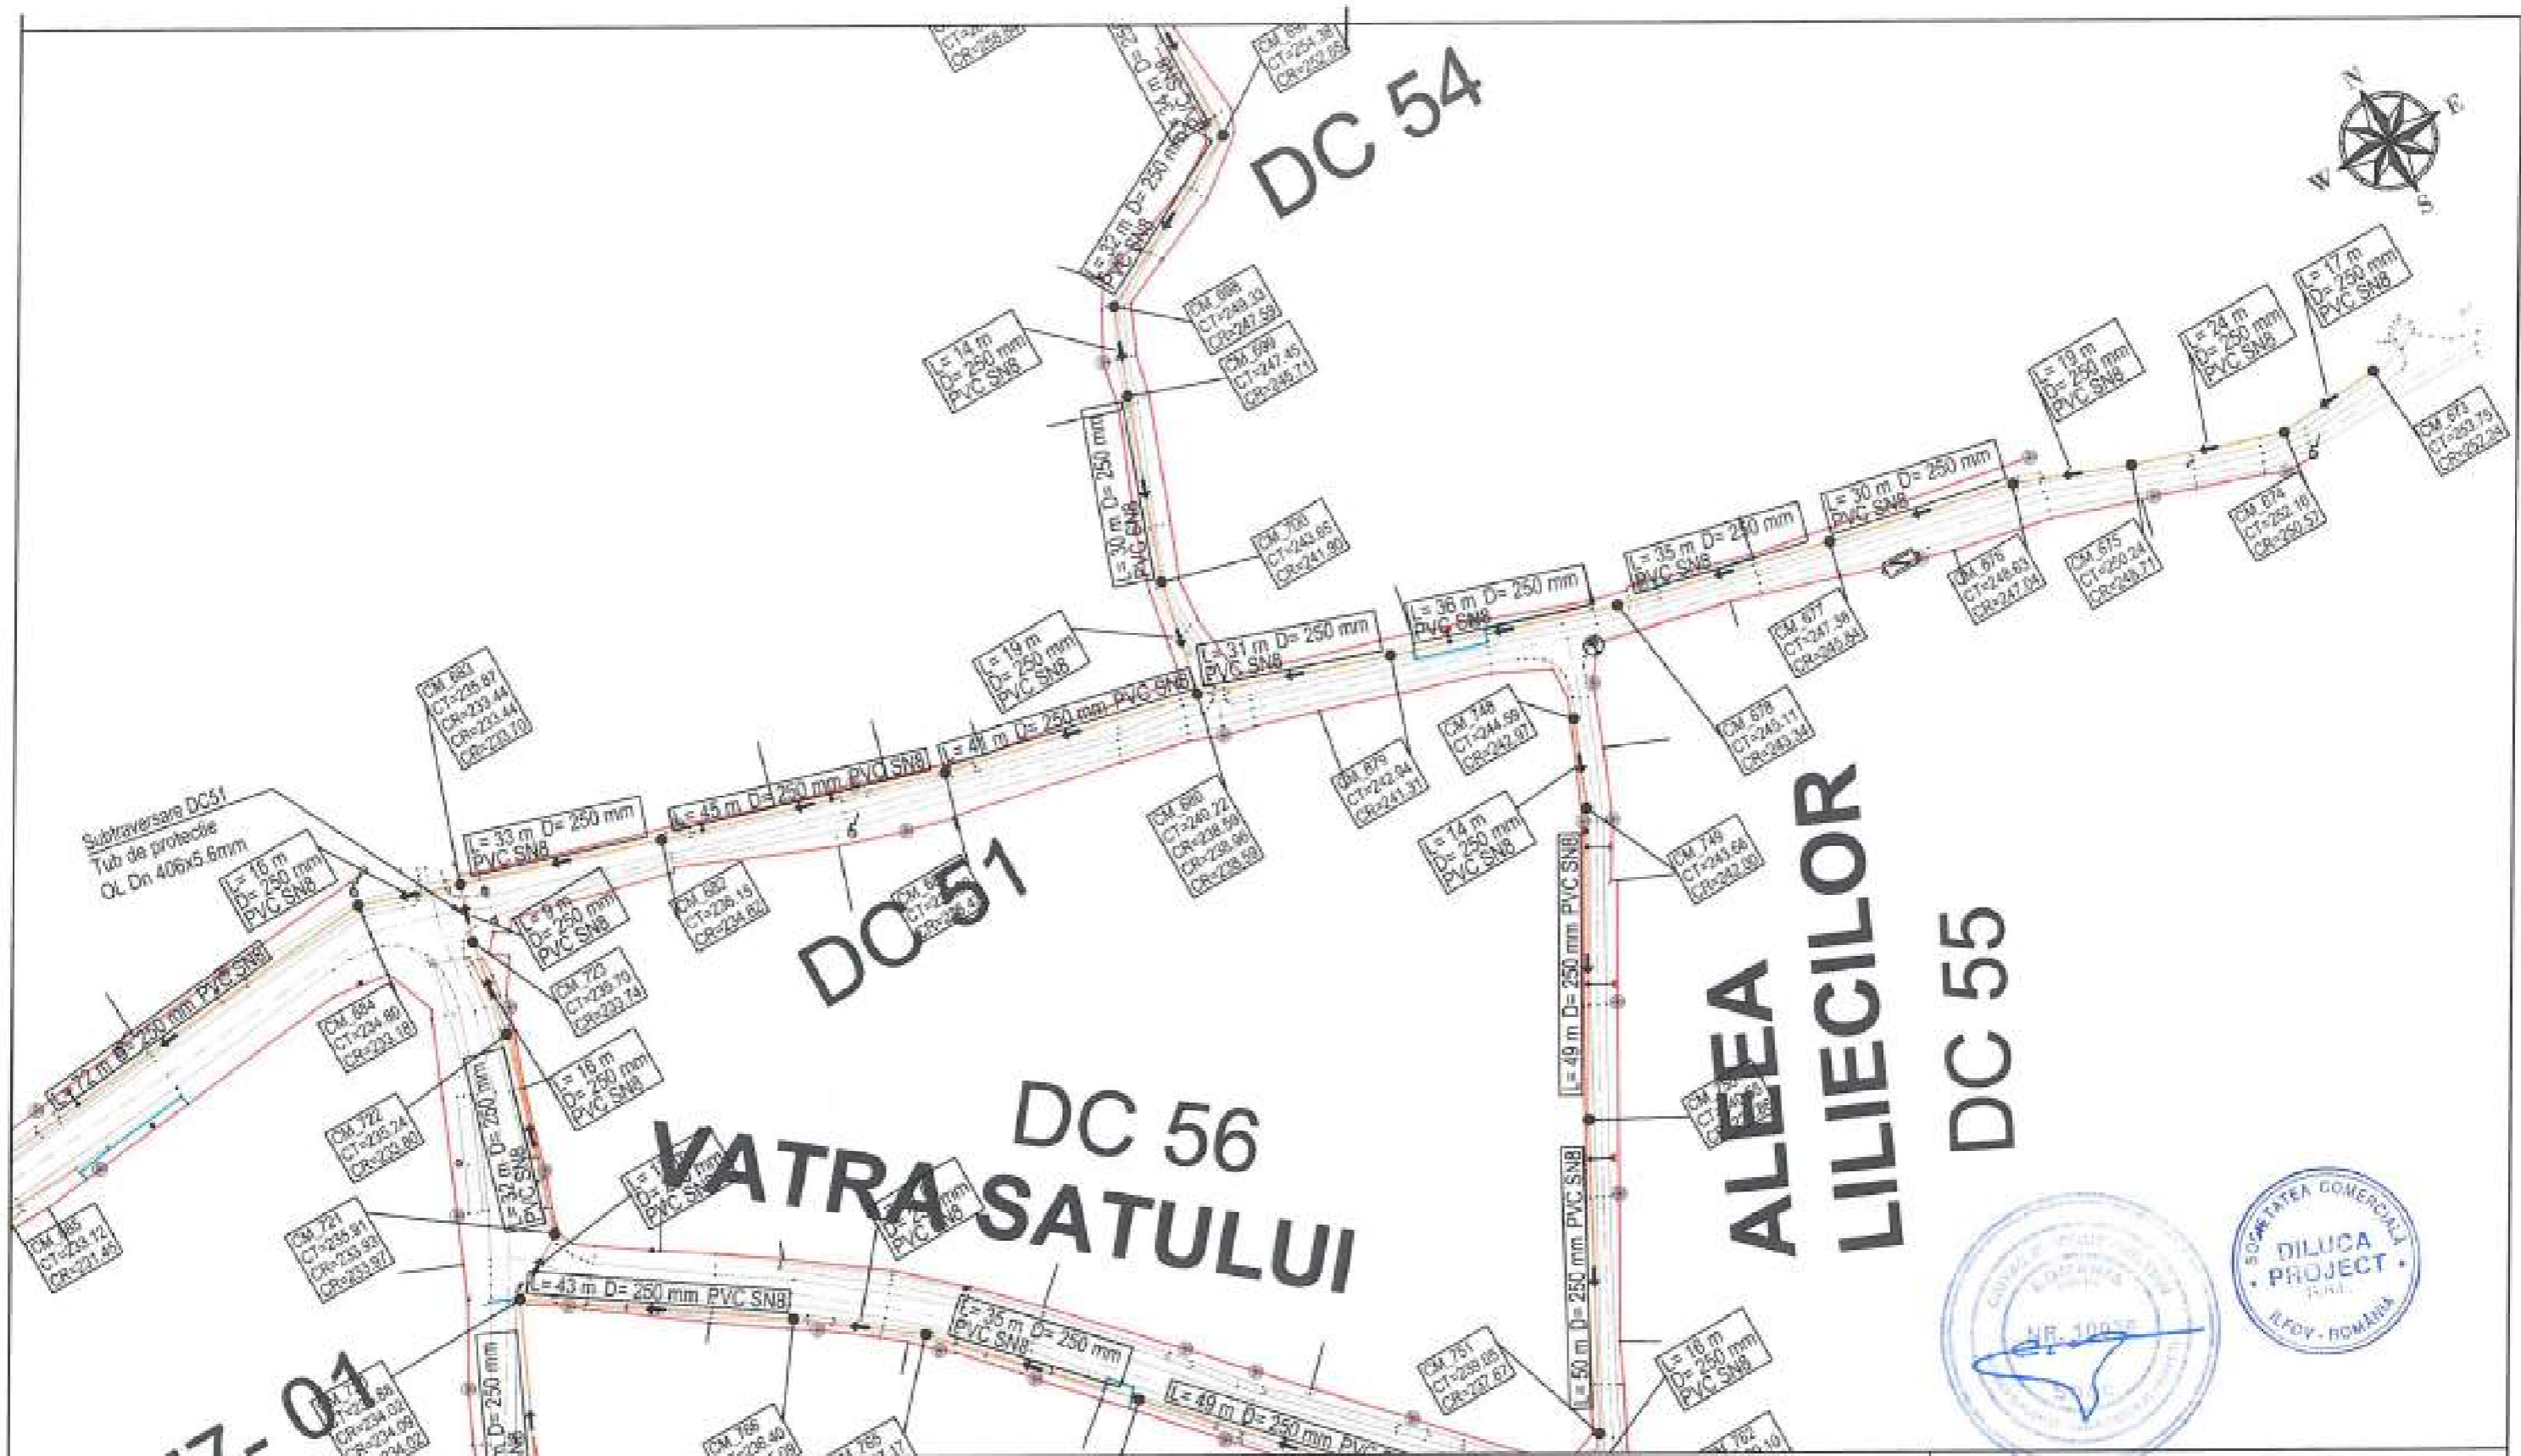

LEGENDA EXECUTAT:

CANALIZARE	—
REFULARE	—
CAMIN DE VIZITARE	○
CAMIN VANE	■
CAMIN VANE SI AERISIRE	■
CAMIN VANE SI GOLIRE	■

LEGENDA REST DE EXECUTAT:

CANALIZARE	—
REFULARE	—
CAMIN DE VIZITARE	○
STATIE DE POMPARE APA UZATA	●
CAMIN VANE	■
CAMIN VANE SI AERISIRE	■
CAMIN VANE SI GOLIRE	■

Beneficiar:
COMUNA ION CREANGA


Proiectant:
DILUCA PROJECT SRL

Desenat:	Ing. Marian Balasa	Data:	02.2023
Proiectat:	Ing. Bogdan Cobzaru	Scara: 1:1000	Denumire desen: Plan de situatie DC51_Preot Moraru Retea de canalizare
Sef proiect:	Ing. Mihai Luca		
Aprobat:	Ing. Mihai Luca		

Nr. Contract: 1823/05/03/2019

Proiect : Extindere alimentare cu apa si extindere retea de canalizare in comuna Ion Creanga, judetul Neamt - Rest de executat

Faza proiect:	P.T. + D.D.E.
Plansa Nr.:	PS-C-48-94

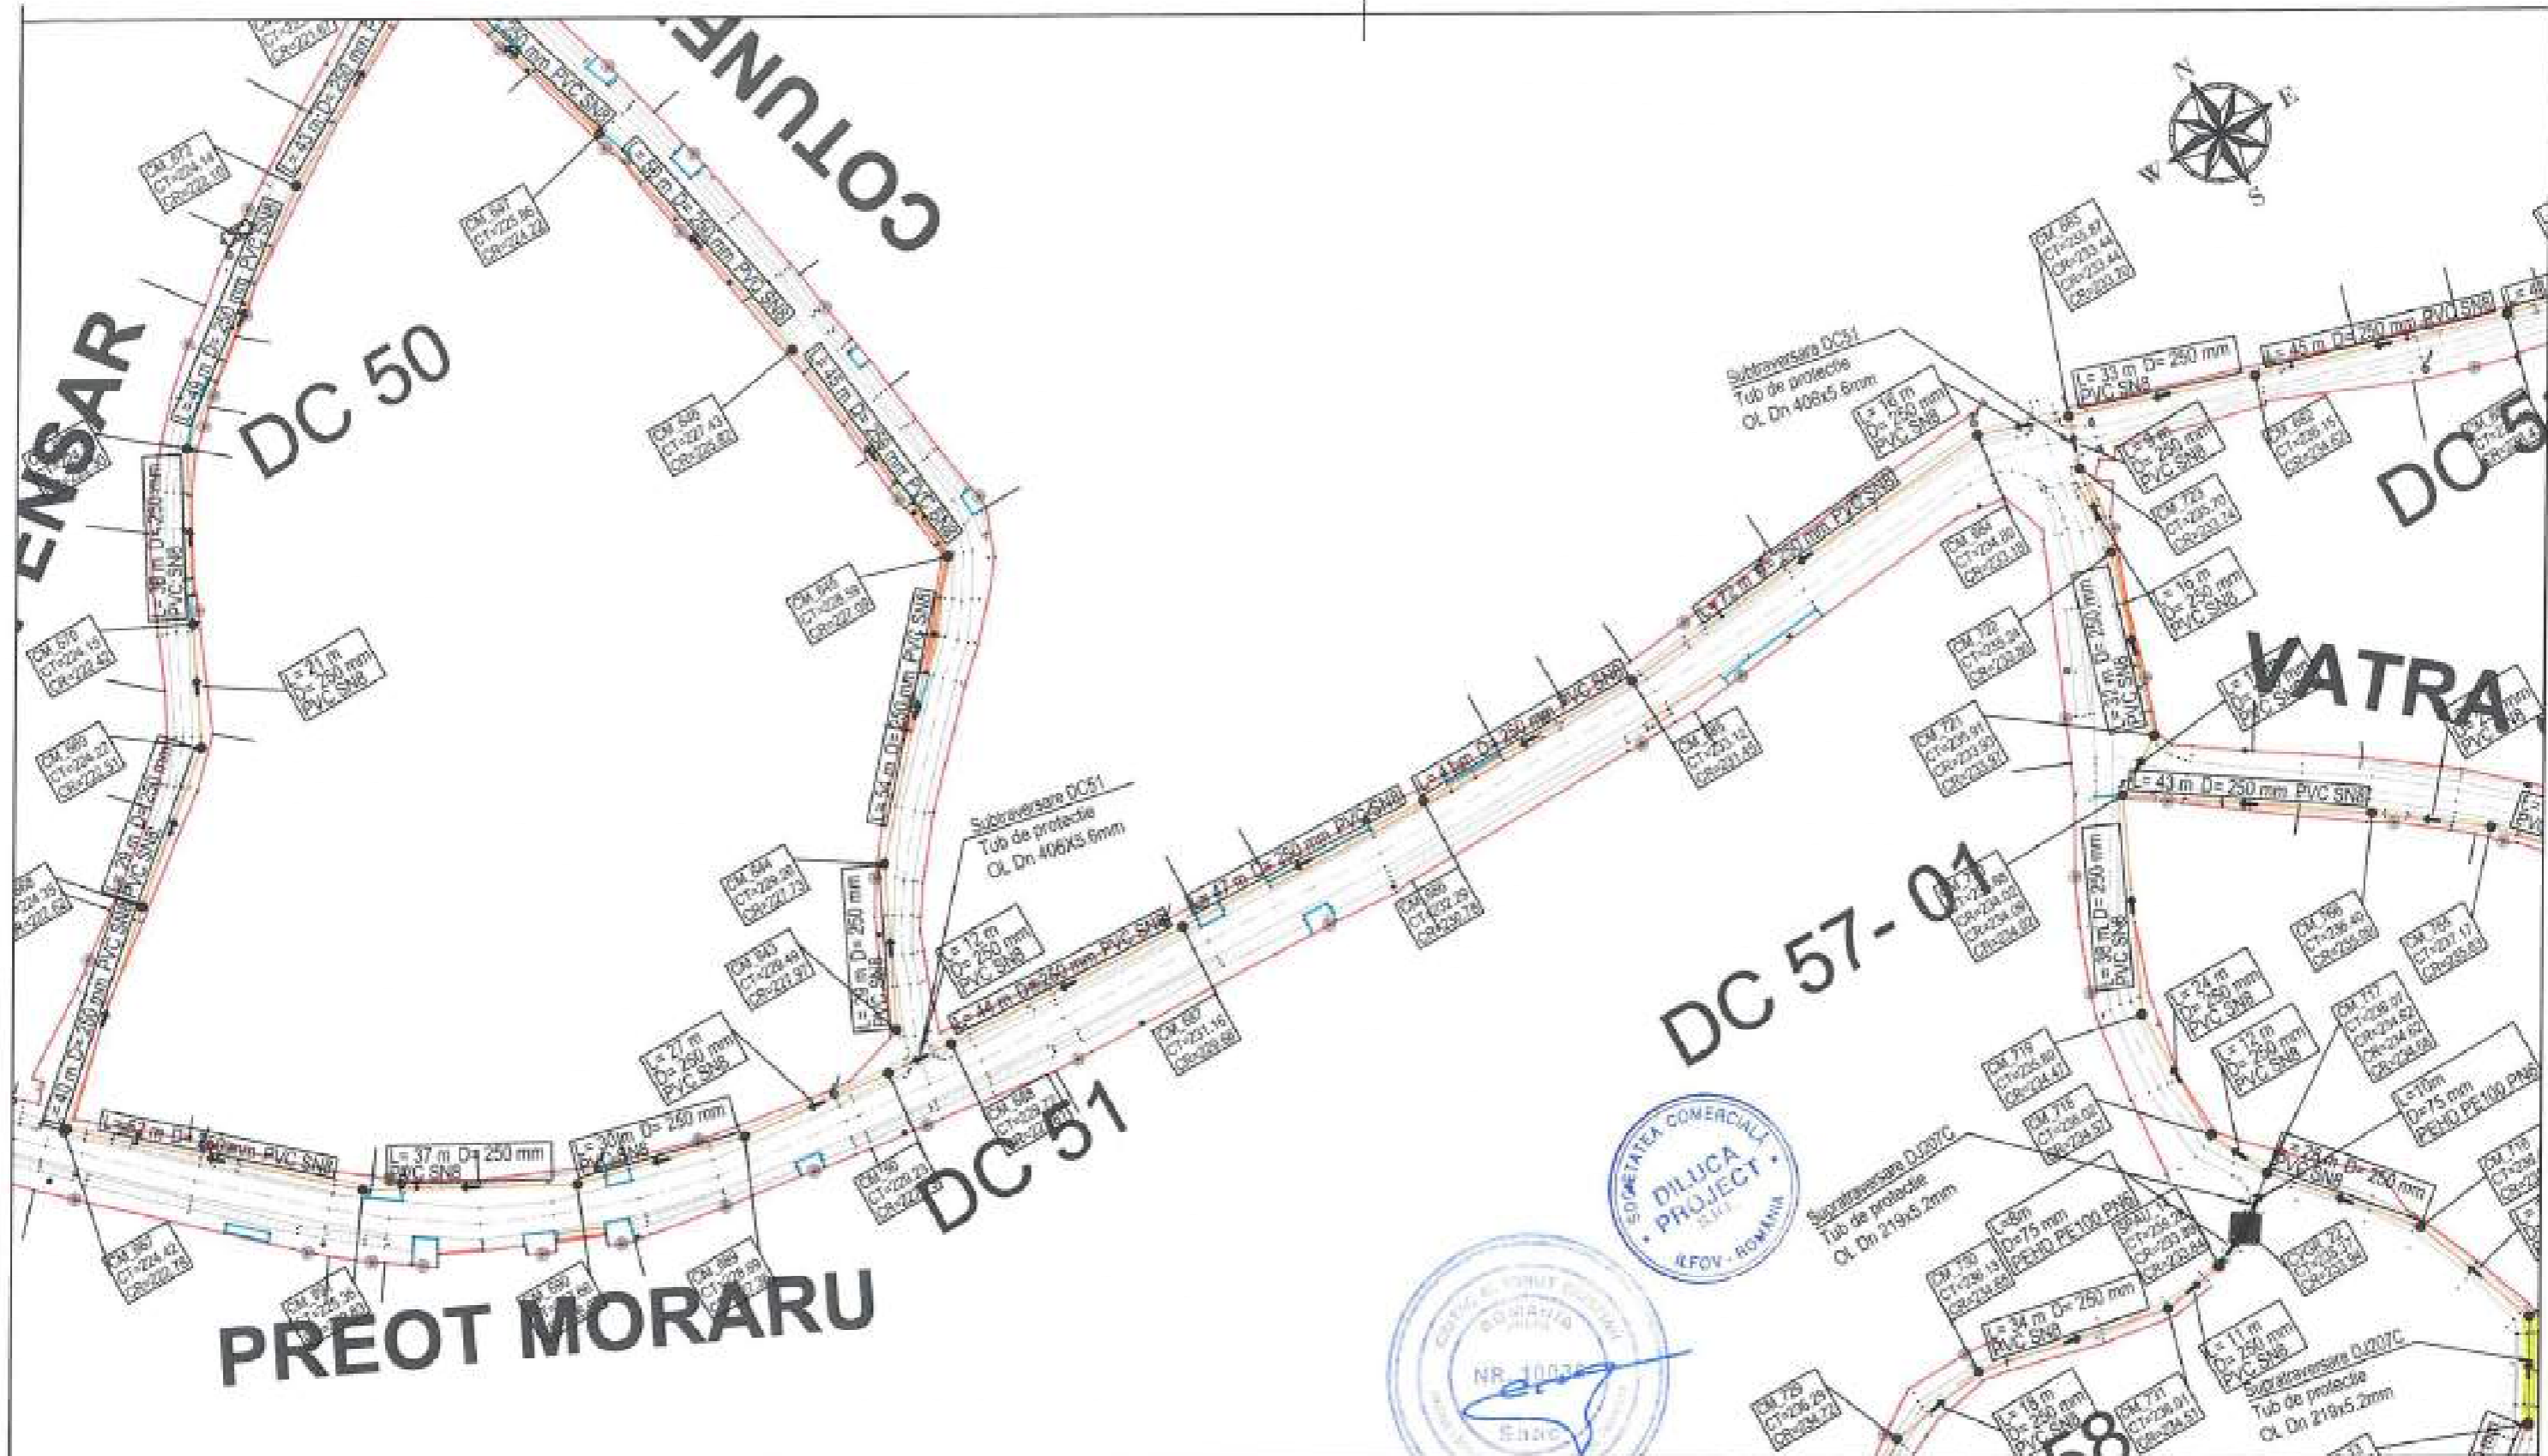

LEGENDA EXECUTAT:

- CANALIZARE —
- REFILARE —
- CAMIN DE VIZITARE ● CV
- CAMIN VANE ■ CV
- CAMIN VANE SI AERISIRE ■ CVA
- CAMIN VANE SI GOLIRE ■ CVA

LEGENDA REST DE EXECUTAT:

- CANALIZARE —
- REFILARE —
- CAMIN DE VIZITARE ● CV
- STATIE DE POMPARE APA UZATA ● SPA
- CAMIN VANE ■ CV
- CAMIN VANE SI AERISIRE ■ CVA
- CAMIN VANE SI GOLIRE ■ CVA

Beneficiar:
COMUNA ION CREANGA

Proiectant:
DILUCA PROJECT SRL

Nr. Contract: 1875 / 05.03.2019
Proiect : Extindere alimentare cu apa si extindere retea de canalizare in comuna Ion Creanga, judetul Neamt - Rest de executat

Desenat	Ing. Marian Belasa	Data:	02.2023
Proiectat	Ing. Bogdan Colzaru	Scara:	1:1000
Sef proiect	Ing. Mihai Luca		
Aprobat	Ing. Mihai Luca		

Denumire desen :	Plan de situatie DC51_Preot Moraru Retea de canalizare	Faza proiect:	P.T. + D.D.E.
		Planşa Nr.:	PS-C-48-95



CEZAR PETRESCU



LEGENDA EXECUTAT:

CANALIZARE	—
REFULARE	—
CAMIN DE VIZITARE	CV
CAMIN VANE	CV
CAMIN VANE SI AERISIRE	CVA
CAMIN VANE SI GOLIRE	CVG

LEGENDA REST DE EXECUTAT:

CANALIZARE	—
REFULARE	—
CAMIN DE VIZITARE	CV
STATIE DE POMPARE APA UZATA	SPAU
CAMIN VANE	CV
CAMIN VANE SI AERISIRE	CVA
CAMIN VANE SI GOLIRE	CVG


Beneficiar:
COMUNA ION CREANGA

Nr. Consiage: 1875 / 05.05.2019
Proiect : Extindere alimentare cu apa si extindere retea de canalizare in comuna Ion Creanga, judetul Neamt - Rest de executat

Proiectant:
DILUCA PROJECT SRL

Desenat	Ing. Marian Balasa	Data:	02.2023
Proiectat	Ing. Bogdan Cobzariu	Scara:	1:1000
Sef proiect	Ing. Mihai Luca		
Aprobat	Ing. Mihai Luca		

Denumire desen :	Faza proiect:
Plan de situatie DC52_Cezar Petrescu Retea de canalizare	P.T. + D.D.E.
	Planşa Nr.:
	PS-C-49-96

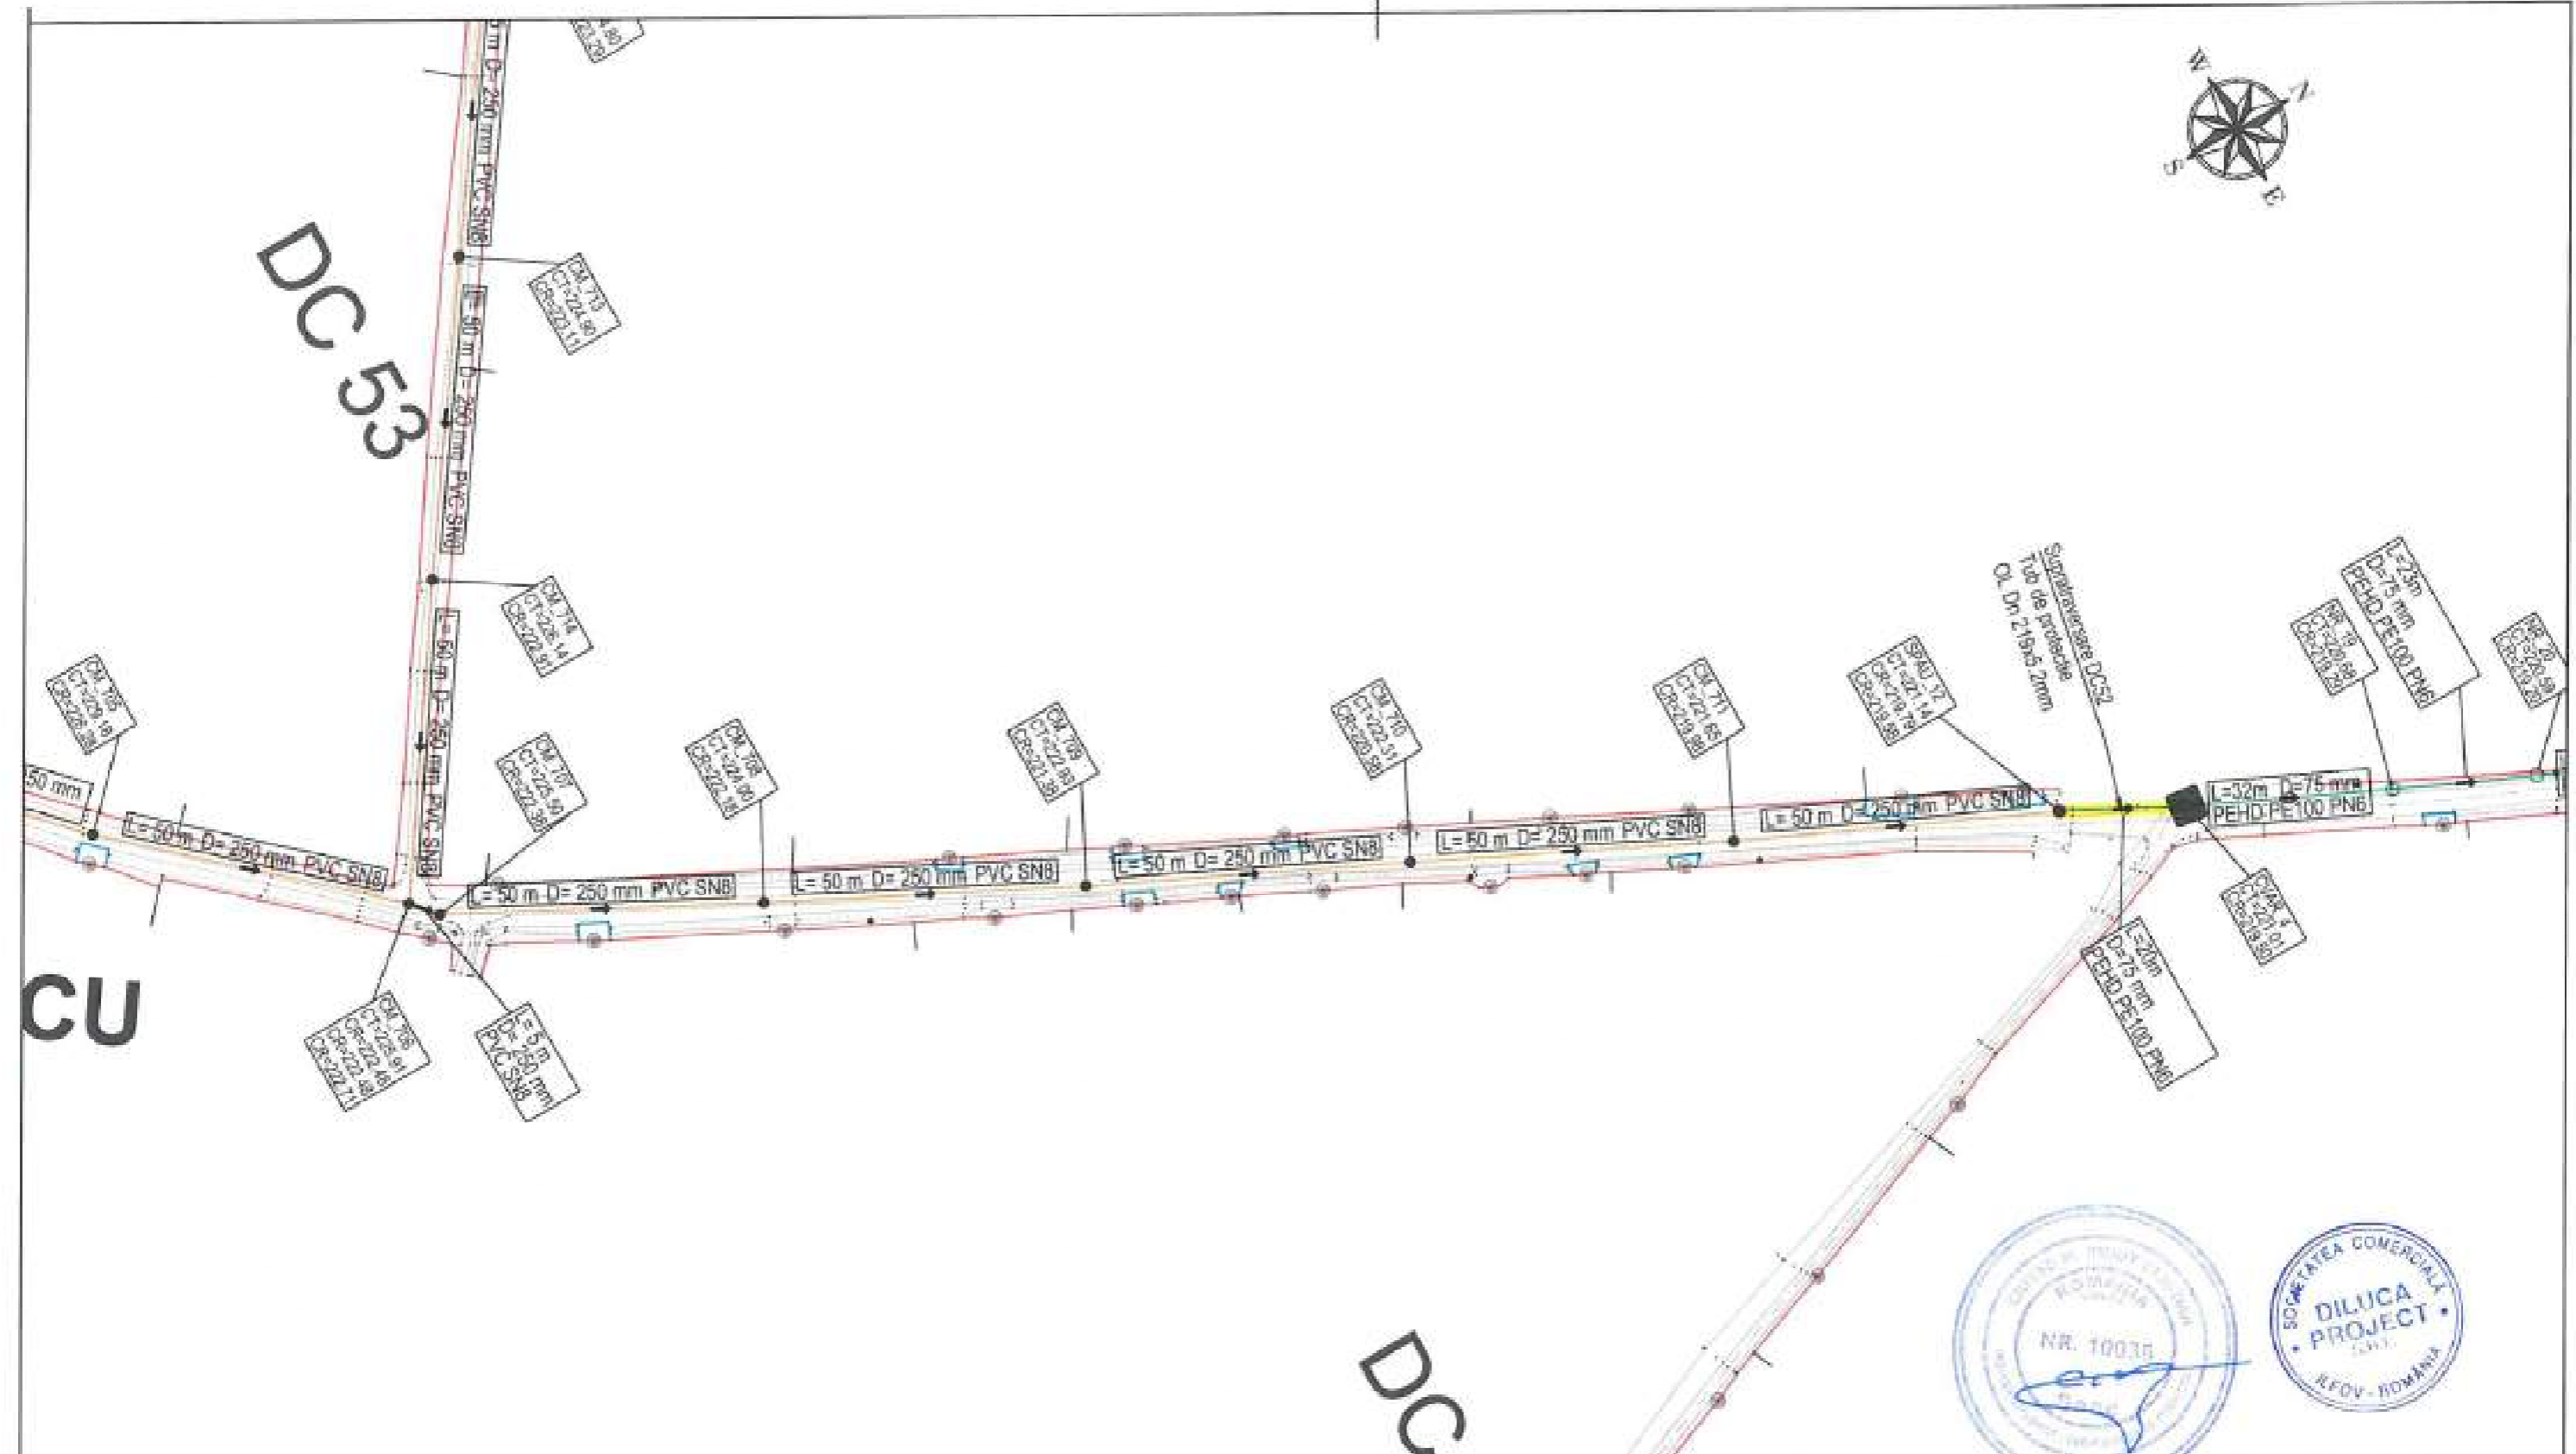


CU

DC



LEGENDA EXECUTAT:		LEGENDA REST DE EXECUTAT:		Beneficiar:		Nr. Contract: 1825-095.01.2019	
CANALIZARE		CANALIZARE		COMUNA ION CREANGA			
REFULARE		REFULARE					
CAMIN DE VIZITARE		CAMIN DE VIZITARE		DILUCA PROJECT SRL			
CAMIN VANE		STATIE DE POMPARE APA UZATA					
CAMIN VANE SI AERISIRE		CAMIN VANE		Ing. Marian Balaza		Data:	02.2023
CAMIN VANE SI GOLIRE		CAMIN VANE SI AERISIRE		Ing. Bogdan Cobzariu		Denumire desen:	
		CAMIN VANE SI GOLIRE		Ing. Mihai Luca		Plan de situatie DC52_Cezar Petrescu Retea de canalizare	
				Ing. Mihai Luca		Paza proiect:	
						P.T. + D.D.E.	
						Planşa Nr.:	
						PS-C-48-97	

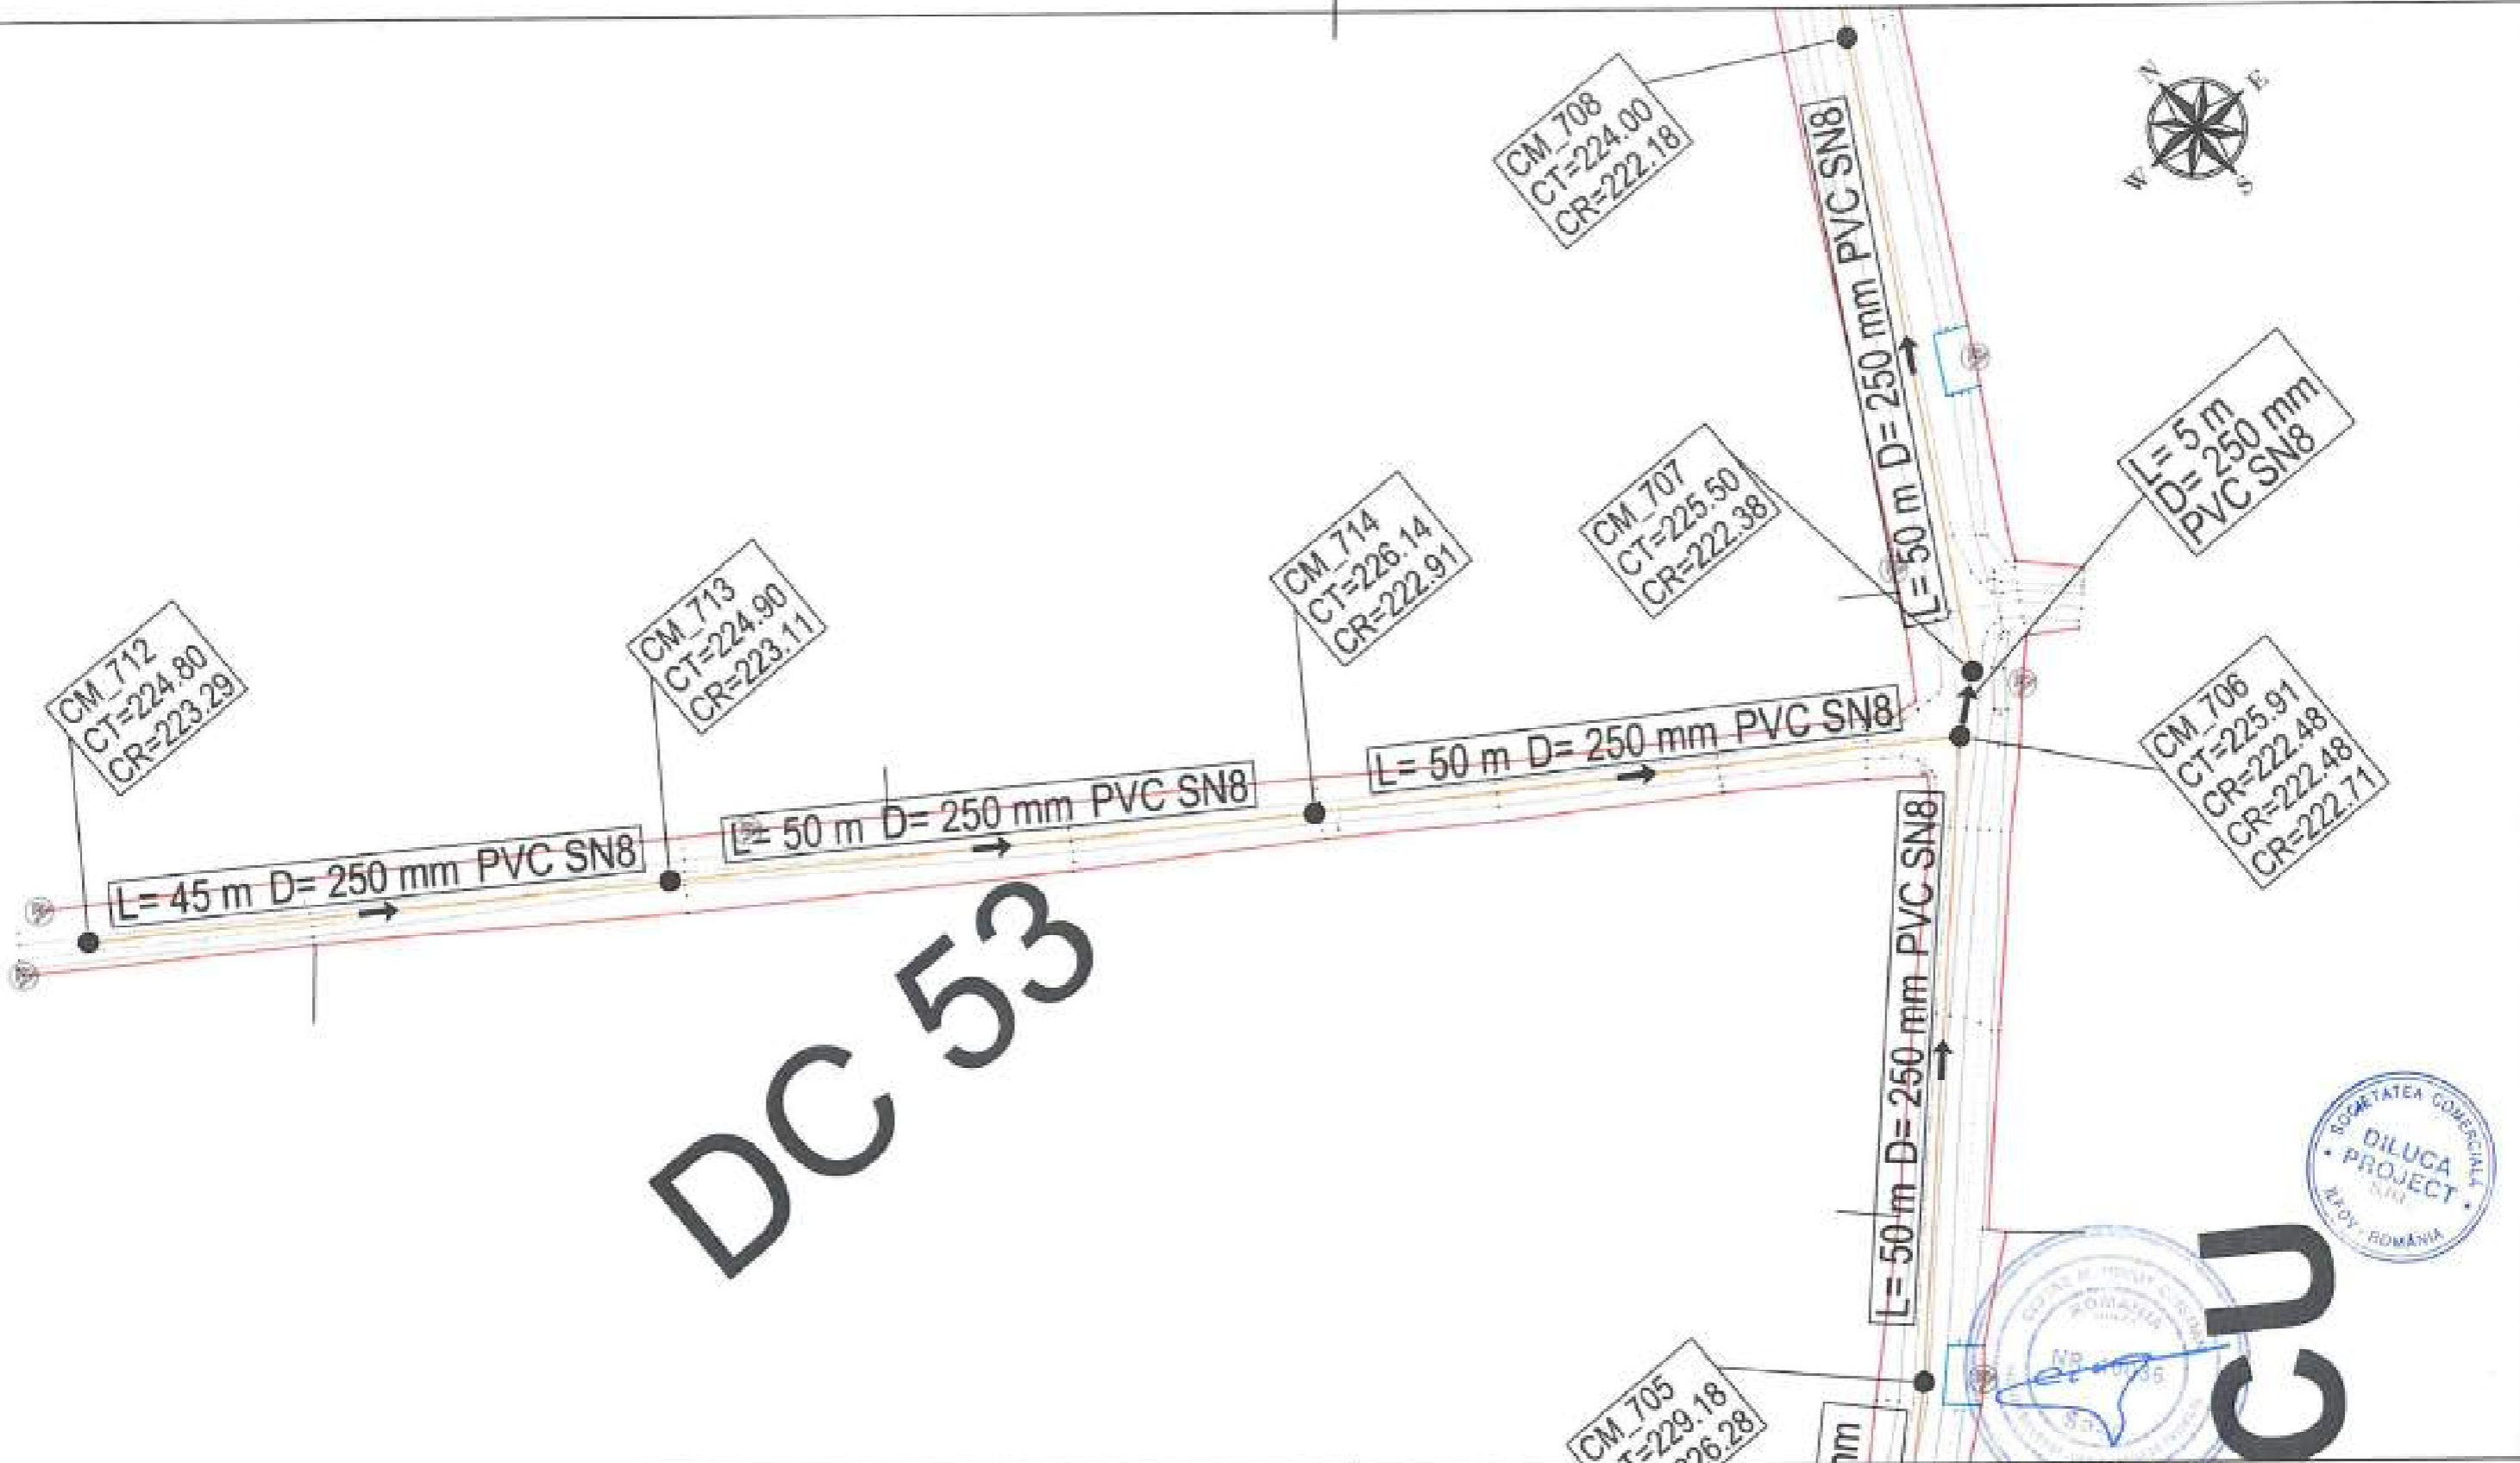

LEGENDA EXECUTAT:

- CANALIZARE —
- REFULARE —
- CAMIN DE VIZITARE ● cv
- CAMIN VANE ■ cv
- CAMIN VANE SI AERISIRE ■ cva
- CAMIN VANE SI GOLIRE ■ cvs

LEGENDA REST DE EXECUTAT:

- CANALIZARE —
- REFULARE —
- CAMIN DE VIZITARE ● cv
- STATIE DE POMPARE APA UZATA ● spw
- CAMIN VANE ■ cv
- CAMIN VANE SI AERISIRE ■ cva
- CAMIN VANE SI GOLIRE ■ cvs

Beneficiar:
COMUNA ION CREANGA


Proiectant:
DILUCA PROJECT SRL

Dezinal	Ing. Marian Balasa	Data:	02.2023
Proiectat	Ing. Bogdan Cobzaru	Scara:	1:500
Sef proiect	Ing. Mihai Luca		
Aprobat	Ing. Mihai Luca		

Nr. Contract: 1873 / 05.03.2019
Proiect : Extindere alimentare cu apa si extindere retea de canalizare in comuna Ion Creanga, judetul Neamt - Rest de executat

Denumire desen :	Plan de situatie DC53 Retea de canalizare	Faza proiect:	P.T. + D.D.E.
		Planşa Nr.:	PS-C-50-98



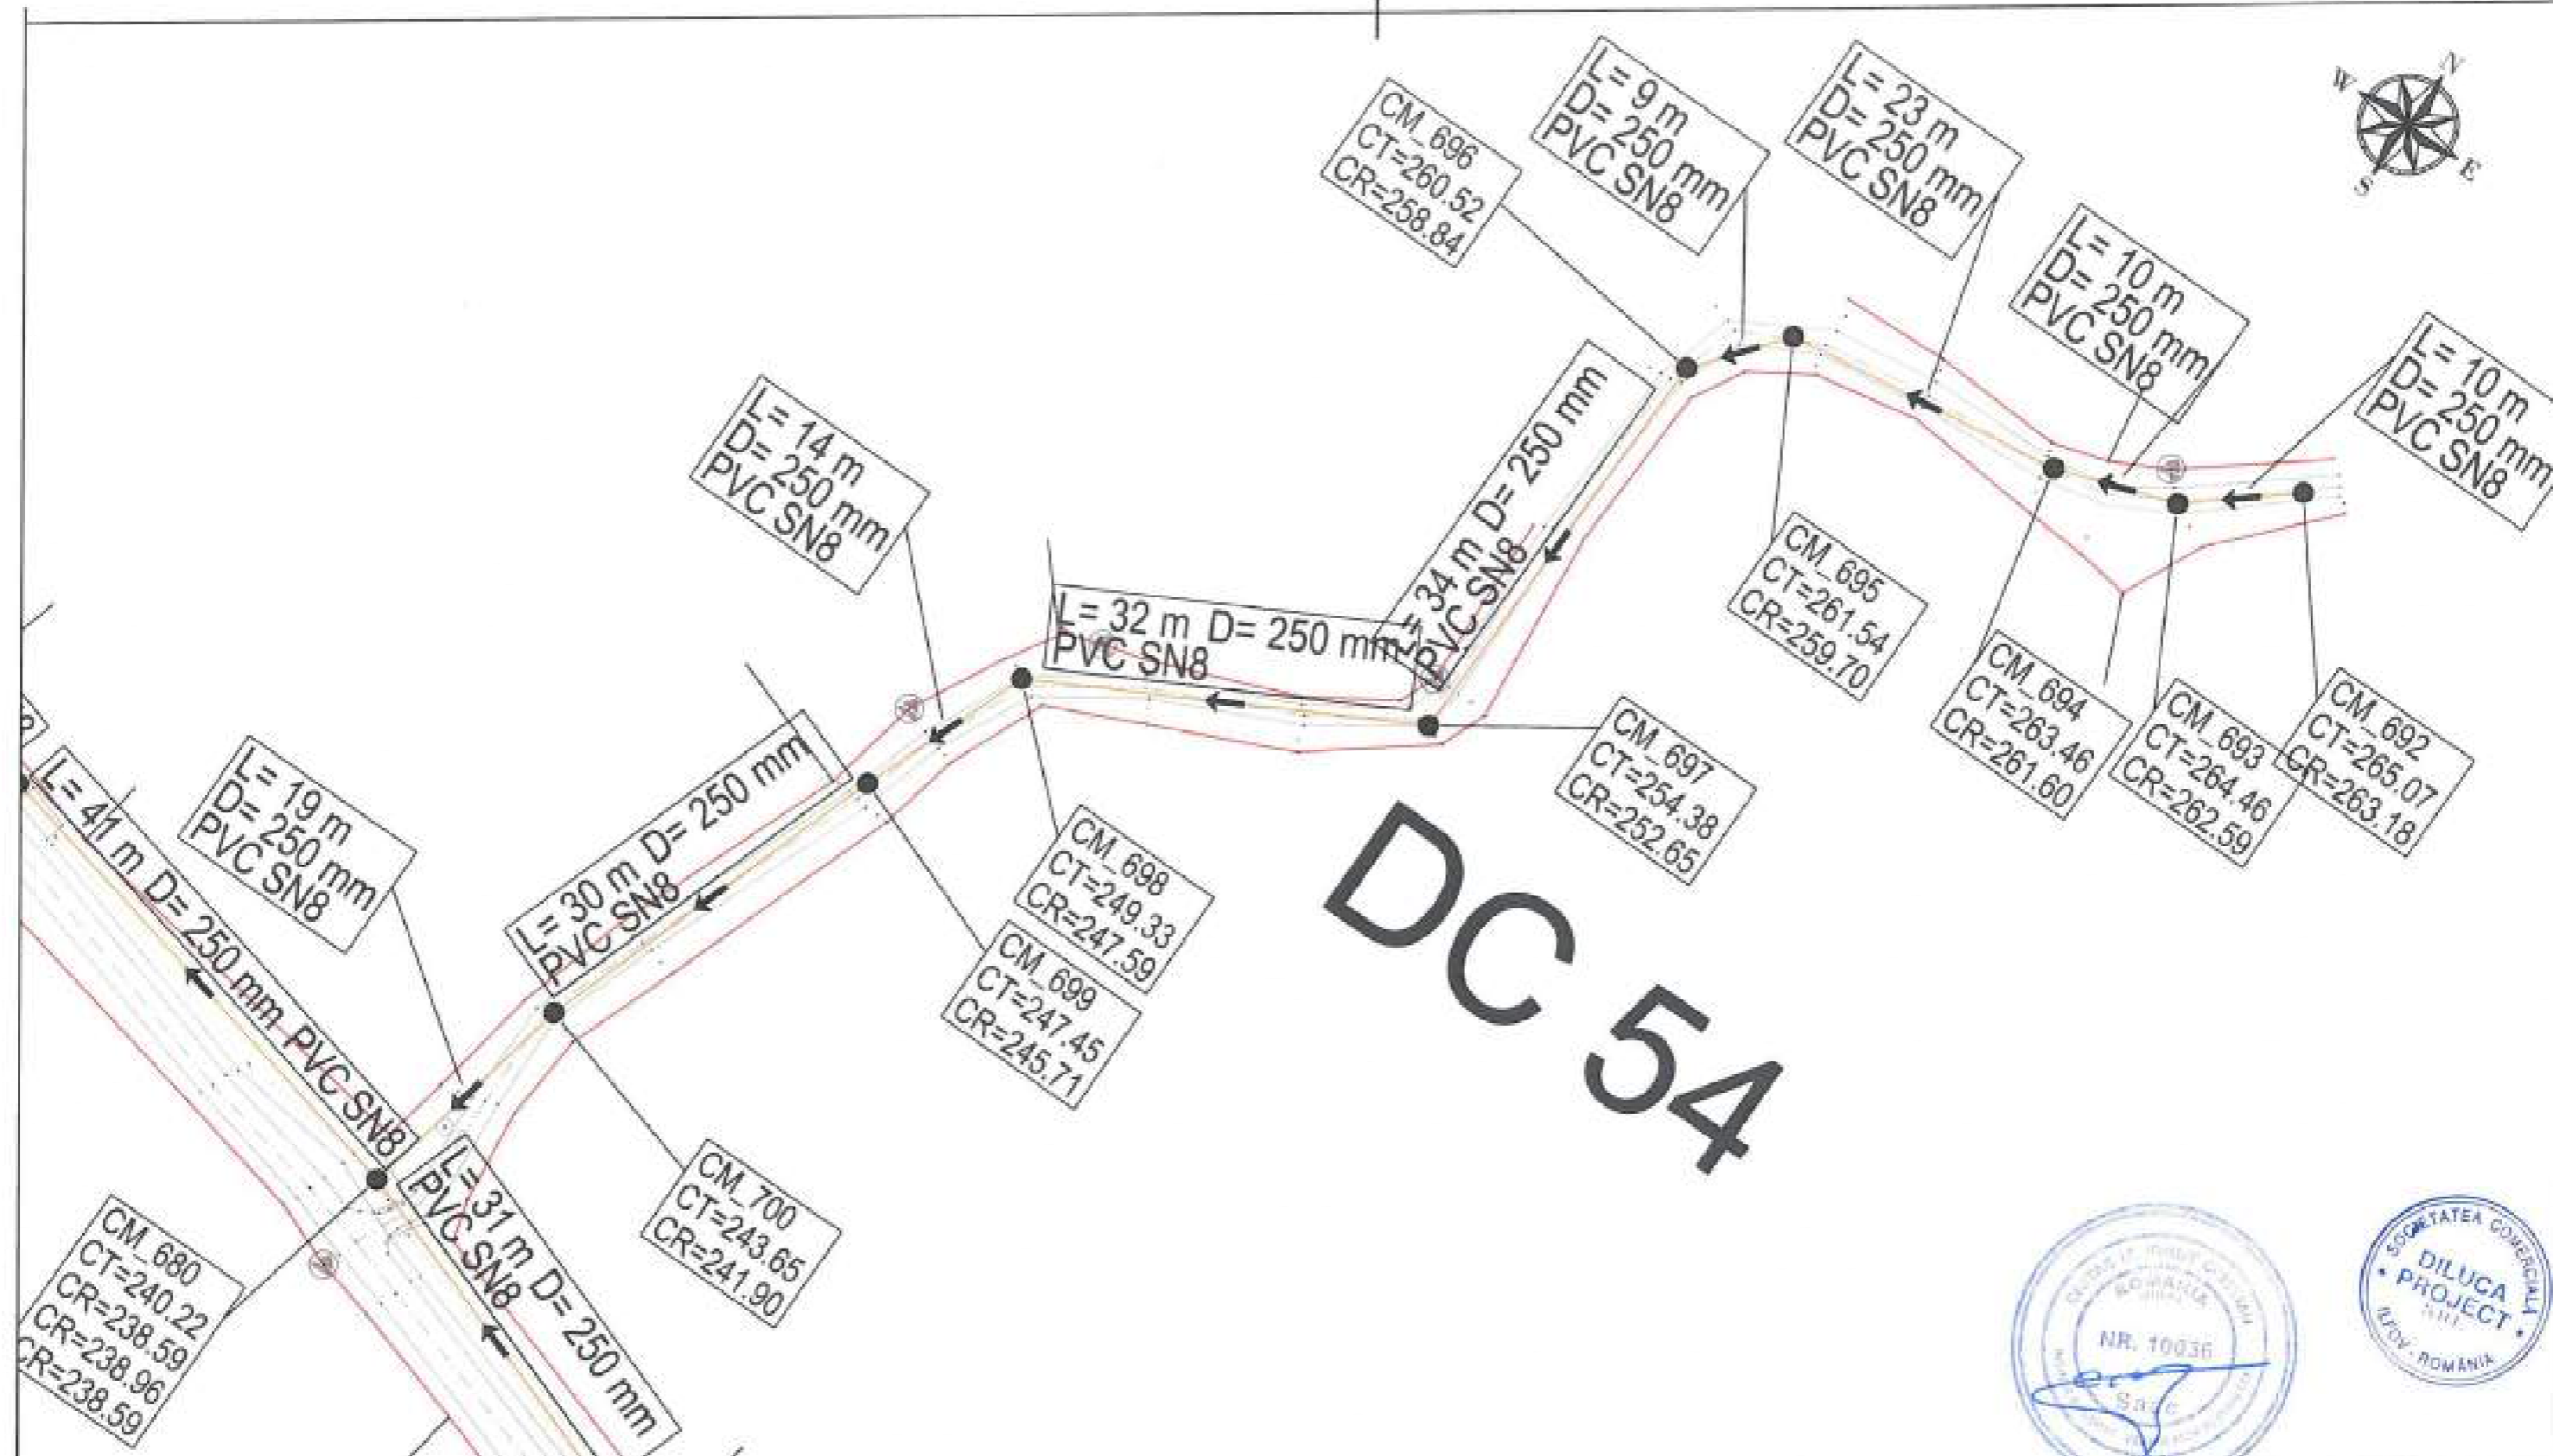

DC 54



LEGENDA EXECUTAT:

CANALIZARE	—
REFULARE	—
CAMIN DE VIZITARE	● CV
CAMIN VANE	■ CV
CAMIN VANE SI AERISIRE	■ CVA
CAMIN VANE SI GOLIRE	■ CVG

LEGENDA REST DE EXECUTAT:

CANALIZARE	—
REFULARE	—
CAMIN DE VIZITARE	● CV
STATIE DE POMPARE APA UZATA	● SPM
CAMIN VANE	■ CV
CAMIN VANE SI AERISIRE	■ CVA
CAMIN VANE SI GOLIRE	■ CVG

Beneficiar:
COMUNA ION CREANGA

Nr. Contract: 1878/205.03.2019
Proiect : Extindere alimentare cu apa si extindere retea de canalizare in comuna Ion Creanga, judetul Neamt - Rest de executat

Proiectant:
DILUCA PROJECT SRL

Desenat	Ing. Marian Balasa	Data:	02.2023
Proiectat	Ing. Bogdan Cobzariu	Scara:	1:500
Sel proiect	Ing. Mihai Luca		
Aprobat	Ing. Mihai Luca		

Denumire desen :	Plan de situatie DC54 Retea de canalizare	Faza proiect:	P.T. + D.D.E.
		Planşa Nr.:	PS-C-51-99

ALEEA LILIECILOR DC 55



LEGENDA EXECUTAT:

CANALIZARE	
REPULARE	
CAMIN DE VIZITARE	
CAMIN VANE	
CAMIN VANE SI AERISIRE	
CAMIN VANE SI GOLIRE	

LEGENDA REST DE EXECUTAT:

CANALIZARE	
REPULARE	
CAMIN DE VIZITARE	
STATIE DE POMPARE APA UZATA	
CAMIN VANE	
CAMIN VANE SI AERISIRE	
CAMIN VANE SI GOLIRE	

Beneficiar:
COMUNA ION CREANGA


Proiectant:
DILUCA PROJECT SRL

Desenat	Ing. Marian Balasa	Data:	02.2023
Proiectat	Ing. Bogdan Cobzariu	Scara:	1:500
Sef proiect	Ing. Mihai Luca		
Aprobat	Ing. Mihai Luca		

Nr. Contract: 1875-208/03.2019

Proiect : Extindere alimentare cu apa si extindere retea de canalizare in comuna Ion Creanga, judetul Neamt - Rest de executat


Faza proiect:	P.T. + D.D.E.
Planşa Nr.:	PS-C-52-100

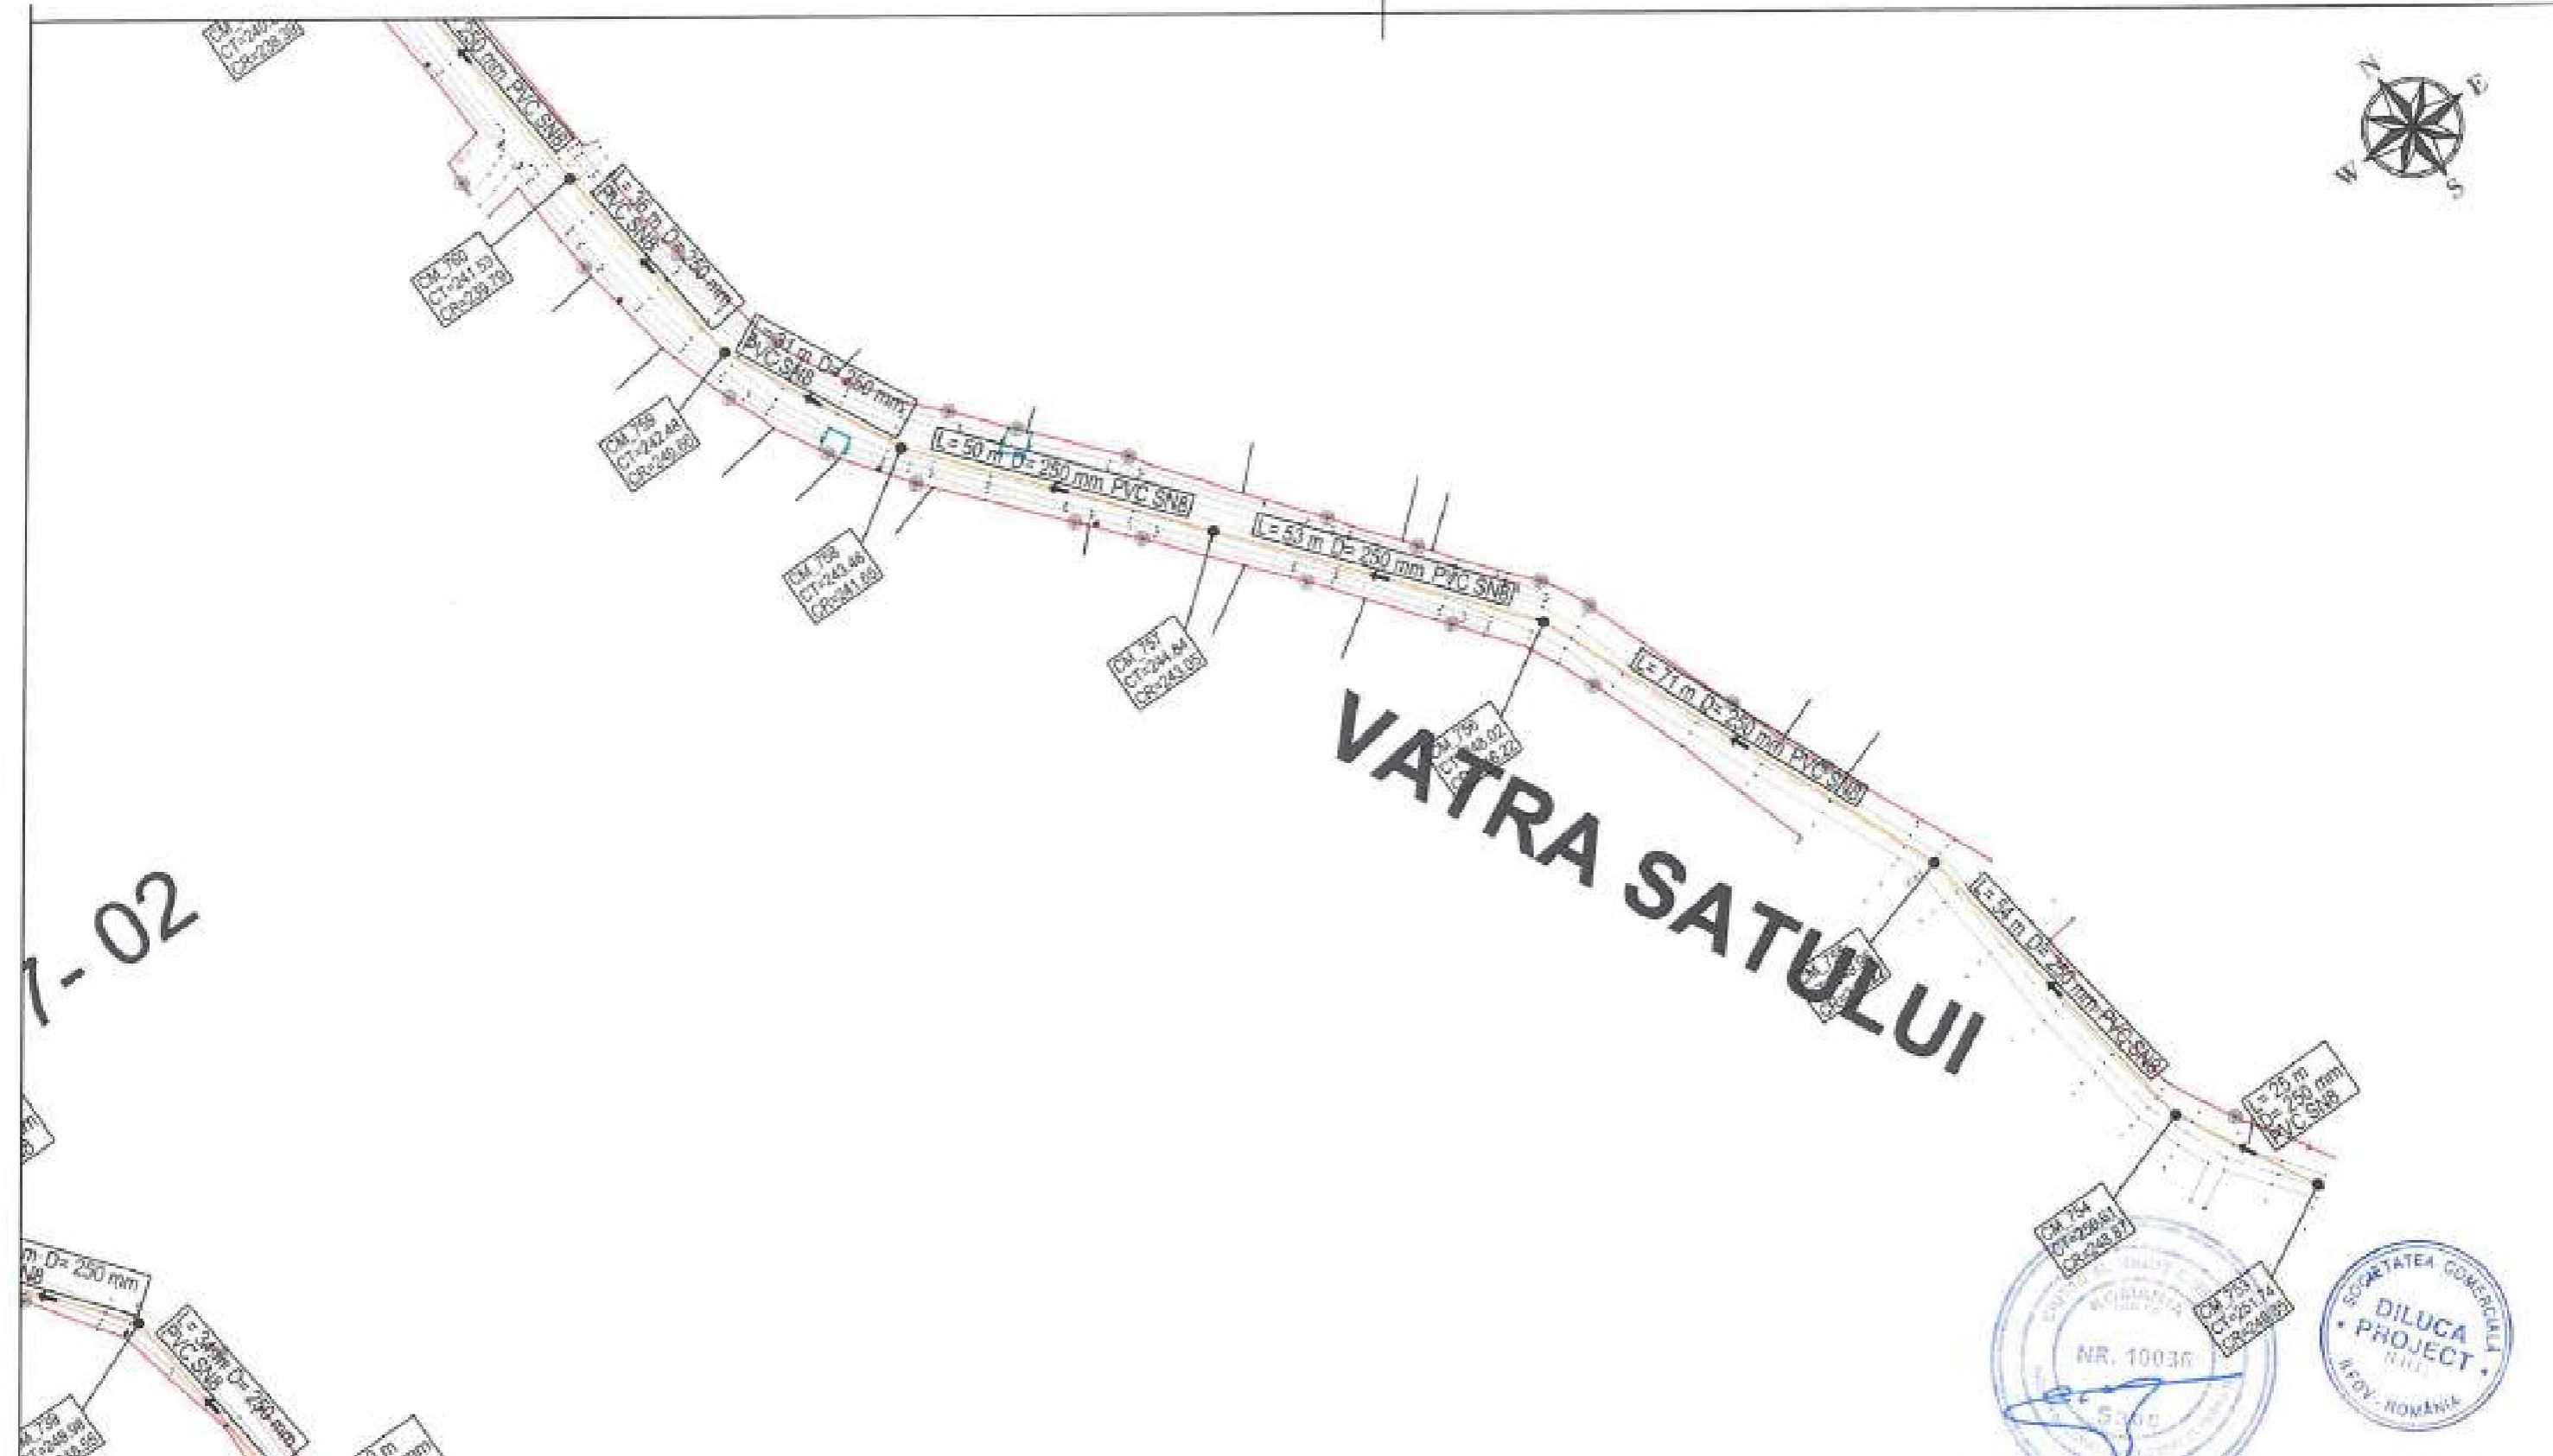

LEGENDA EXECUTAT:	LEGENDA REST DE EXECUTAT:
CANALIZARE	CANALIZARE
REFULARE	REFULARE
CAMIN DE VIZITARE	CAMIN DE VIZITARE
CAMIN VANE	CAMIN VANE
CAMIN VANE SI AERISIRE	CAMIN VANE SI AERISIRE
CAMIN VANE SI GOLIRE	CAMIN VANE SI GOLIRE
	STATIE DE POMPARE APA UZATA

Beneficiar:		COMUNA ION CREANGA	
Proiectant:		DILUCA PROJECT SRL	
Desenat	Ing. Marian Balasa	Data:	02.2023
Proiectat	Ing. Bogdan Cobzarliu	Scara:	1:500
Sef proiect	Ing. Mihai Luca		
Aprobat:	Ing. Mihai Luca		

Nr. Contract: 1875 / 05.03.2019	
Proiect : Extindere alimentare cu apa si extindere retea de canalizare in comuna Ion Creanga, judetul Neamt - Rest de executat	
Denumire desen : Plan de situatie DC56_Vatra Satului Retea de canalizare	
Faza proiect: P.T. + D.D.E.	
Planşa Nr.: PS-C-53-101	

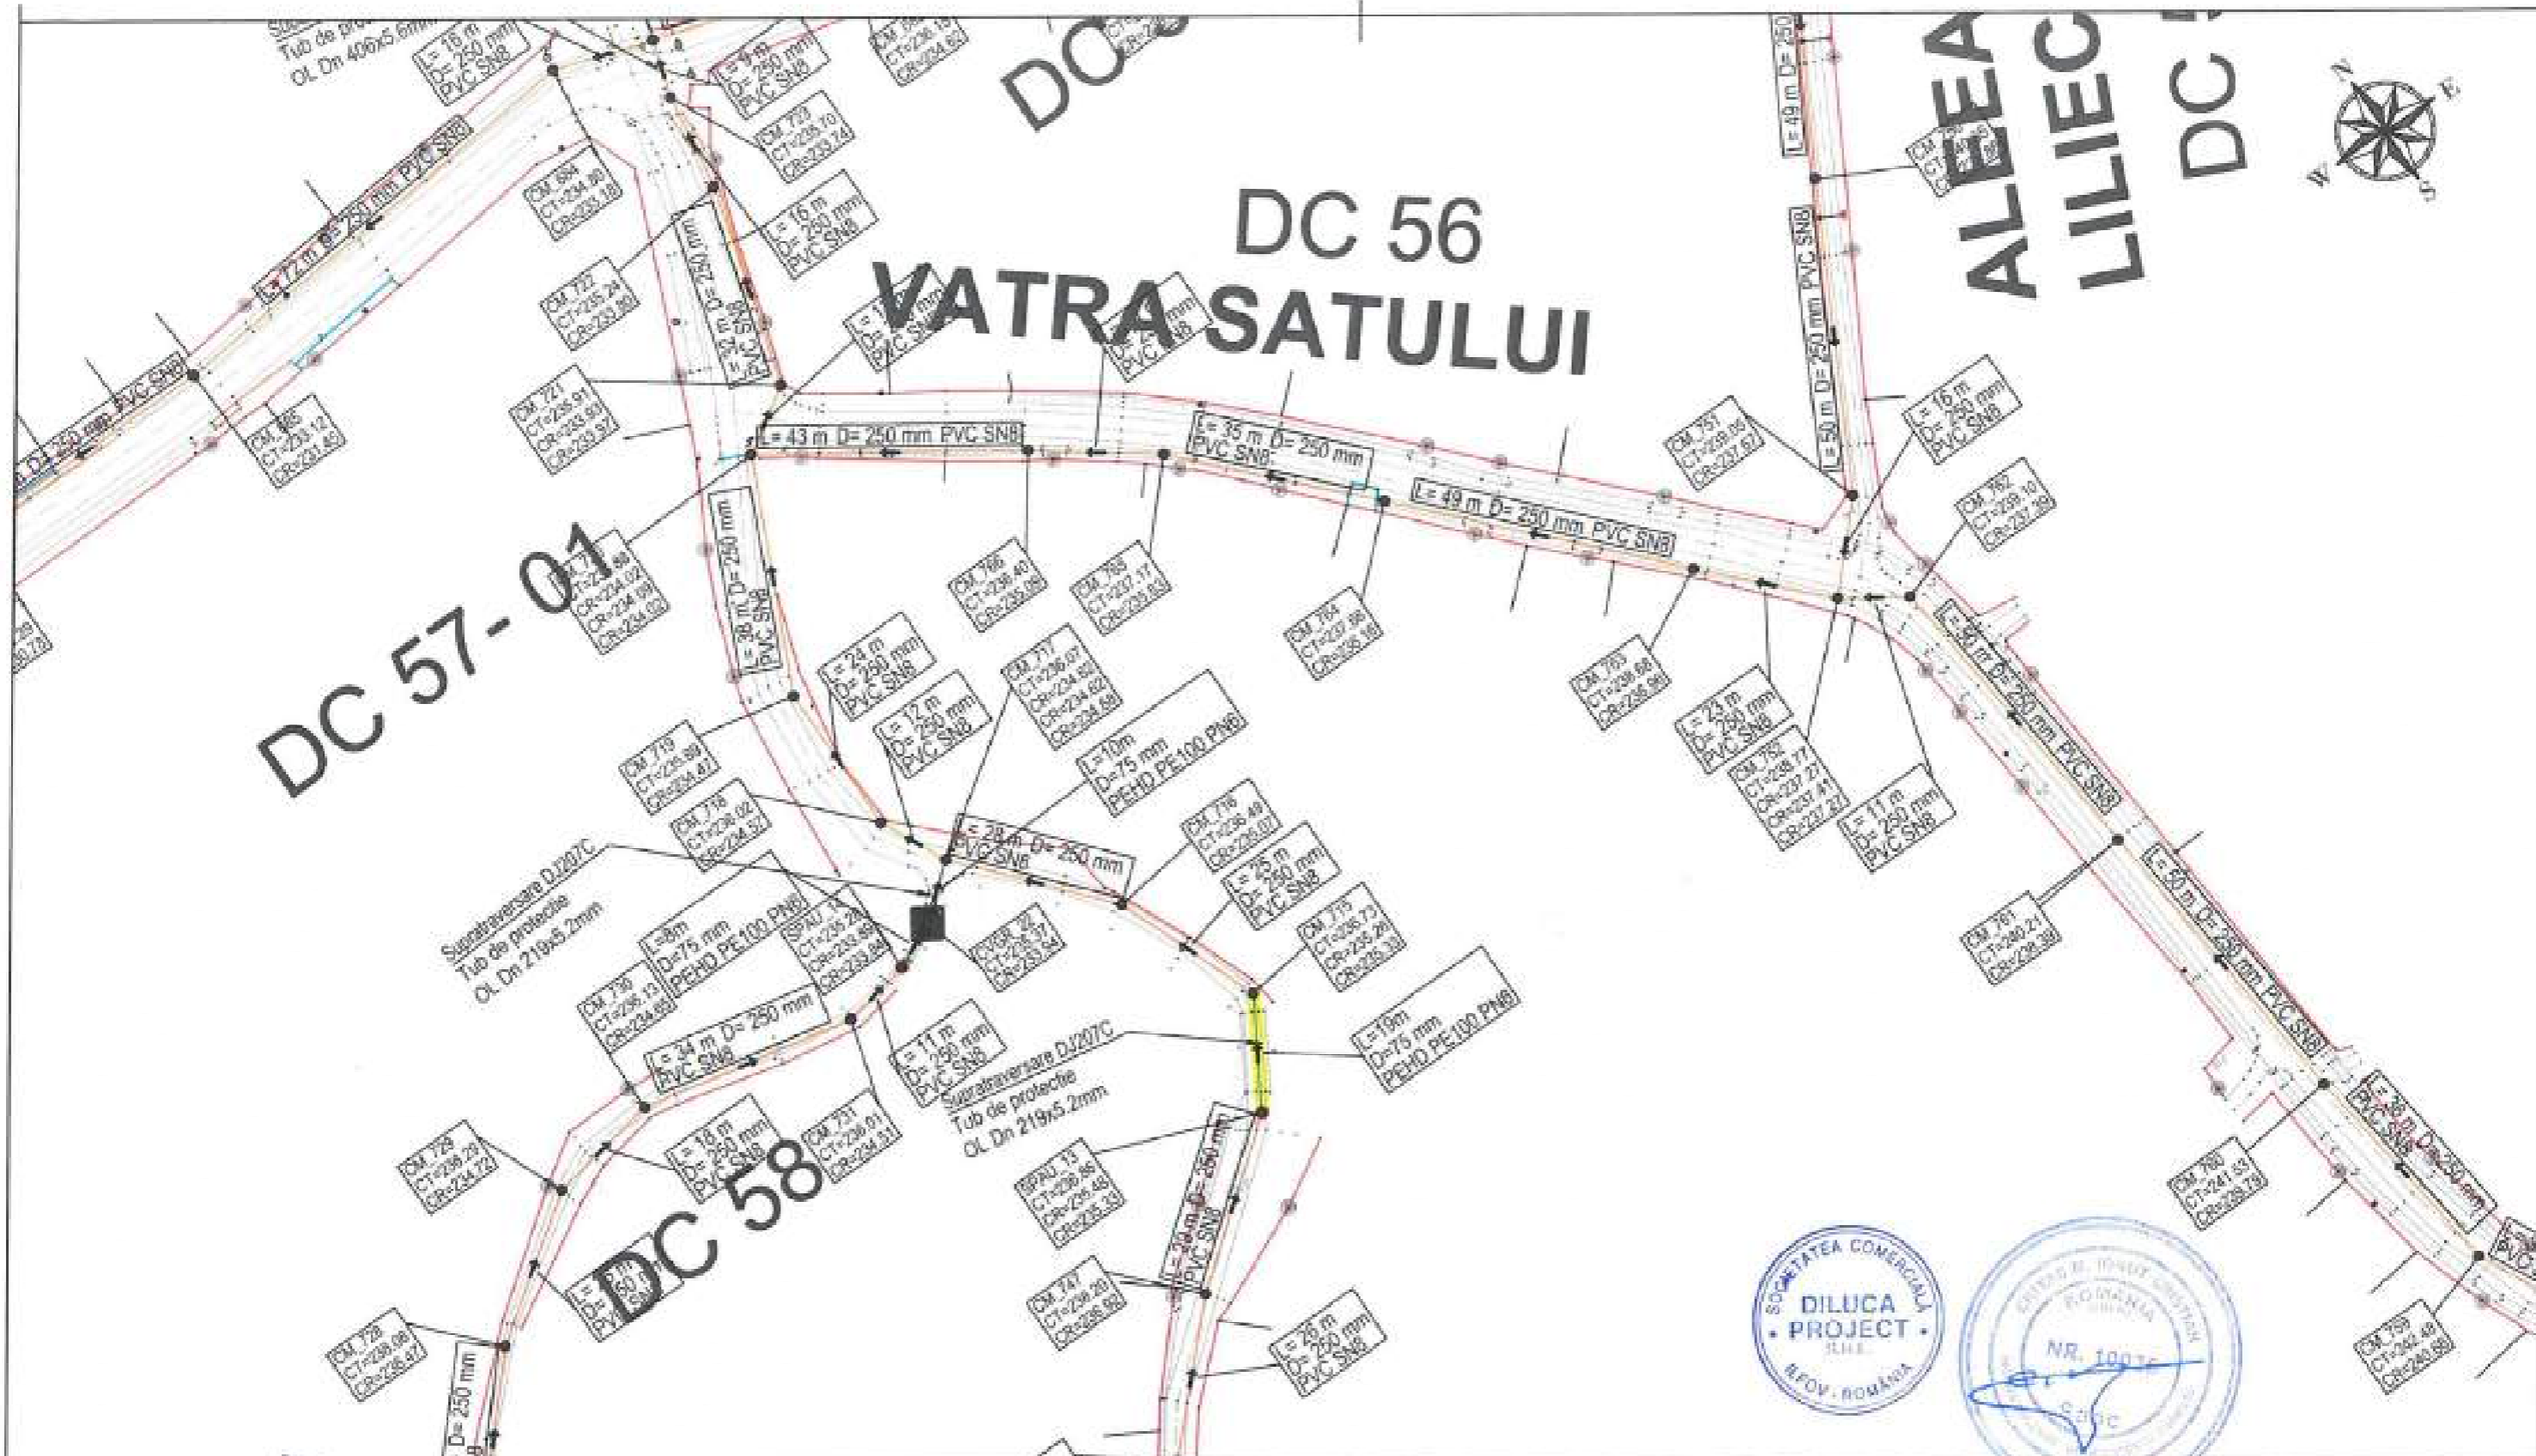

LEGENDA EXECUTAT:

CANALIZARE	—
REFILARE	—
CAMIN DE VIZITARE	○ CV
CAMIN VANE	■ CV
CAMIN VANE SI AERISIRE	■ CVA
CAMIN VANE SI GOLIRE	■ CVA

LEGENDA REST DE EXECUTAT:

CANALIZARE	—
REFILARE	—
CAMIN DE VIZITARE	○ CV
STATIE DE POMPARE APA UZATA	● SPAU
CAMIN VANE	■ CV
CAMIN VANE SI AERISIRE	■ CVA
CAMIN VANE SI GOLIRE	■ CVA


Beneficiar:
COMUNA ION CREANGA

Nr. Contract: 1875 / 05.03.2019
Proiect : Extindere alimentare cu apa si extindere retea de canalizare in comuna Ion Creanga, judetul Neamt - Rest de executat

Proiectant:
DILUCA PROJECT SRL

Desenat	Ing. Marian Balasa	Data:	02.2023
Proiectat	Ing. Bogdan Cobzariu	Scara:	1:500
Sel proiect	Ing. Mihai Luca		
Aprobat	Ing. Mihai Luca		

Denumire desen :	Faza proiect:
Plan de situatie DC56_Vatra Satului Retea de canalizare	P.T. + D.D.E.
	Planşa Nr.: P5-C-53-102

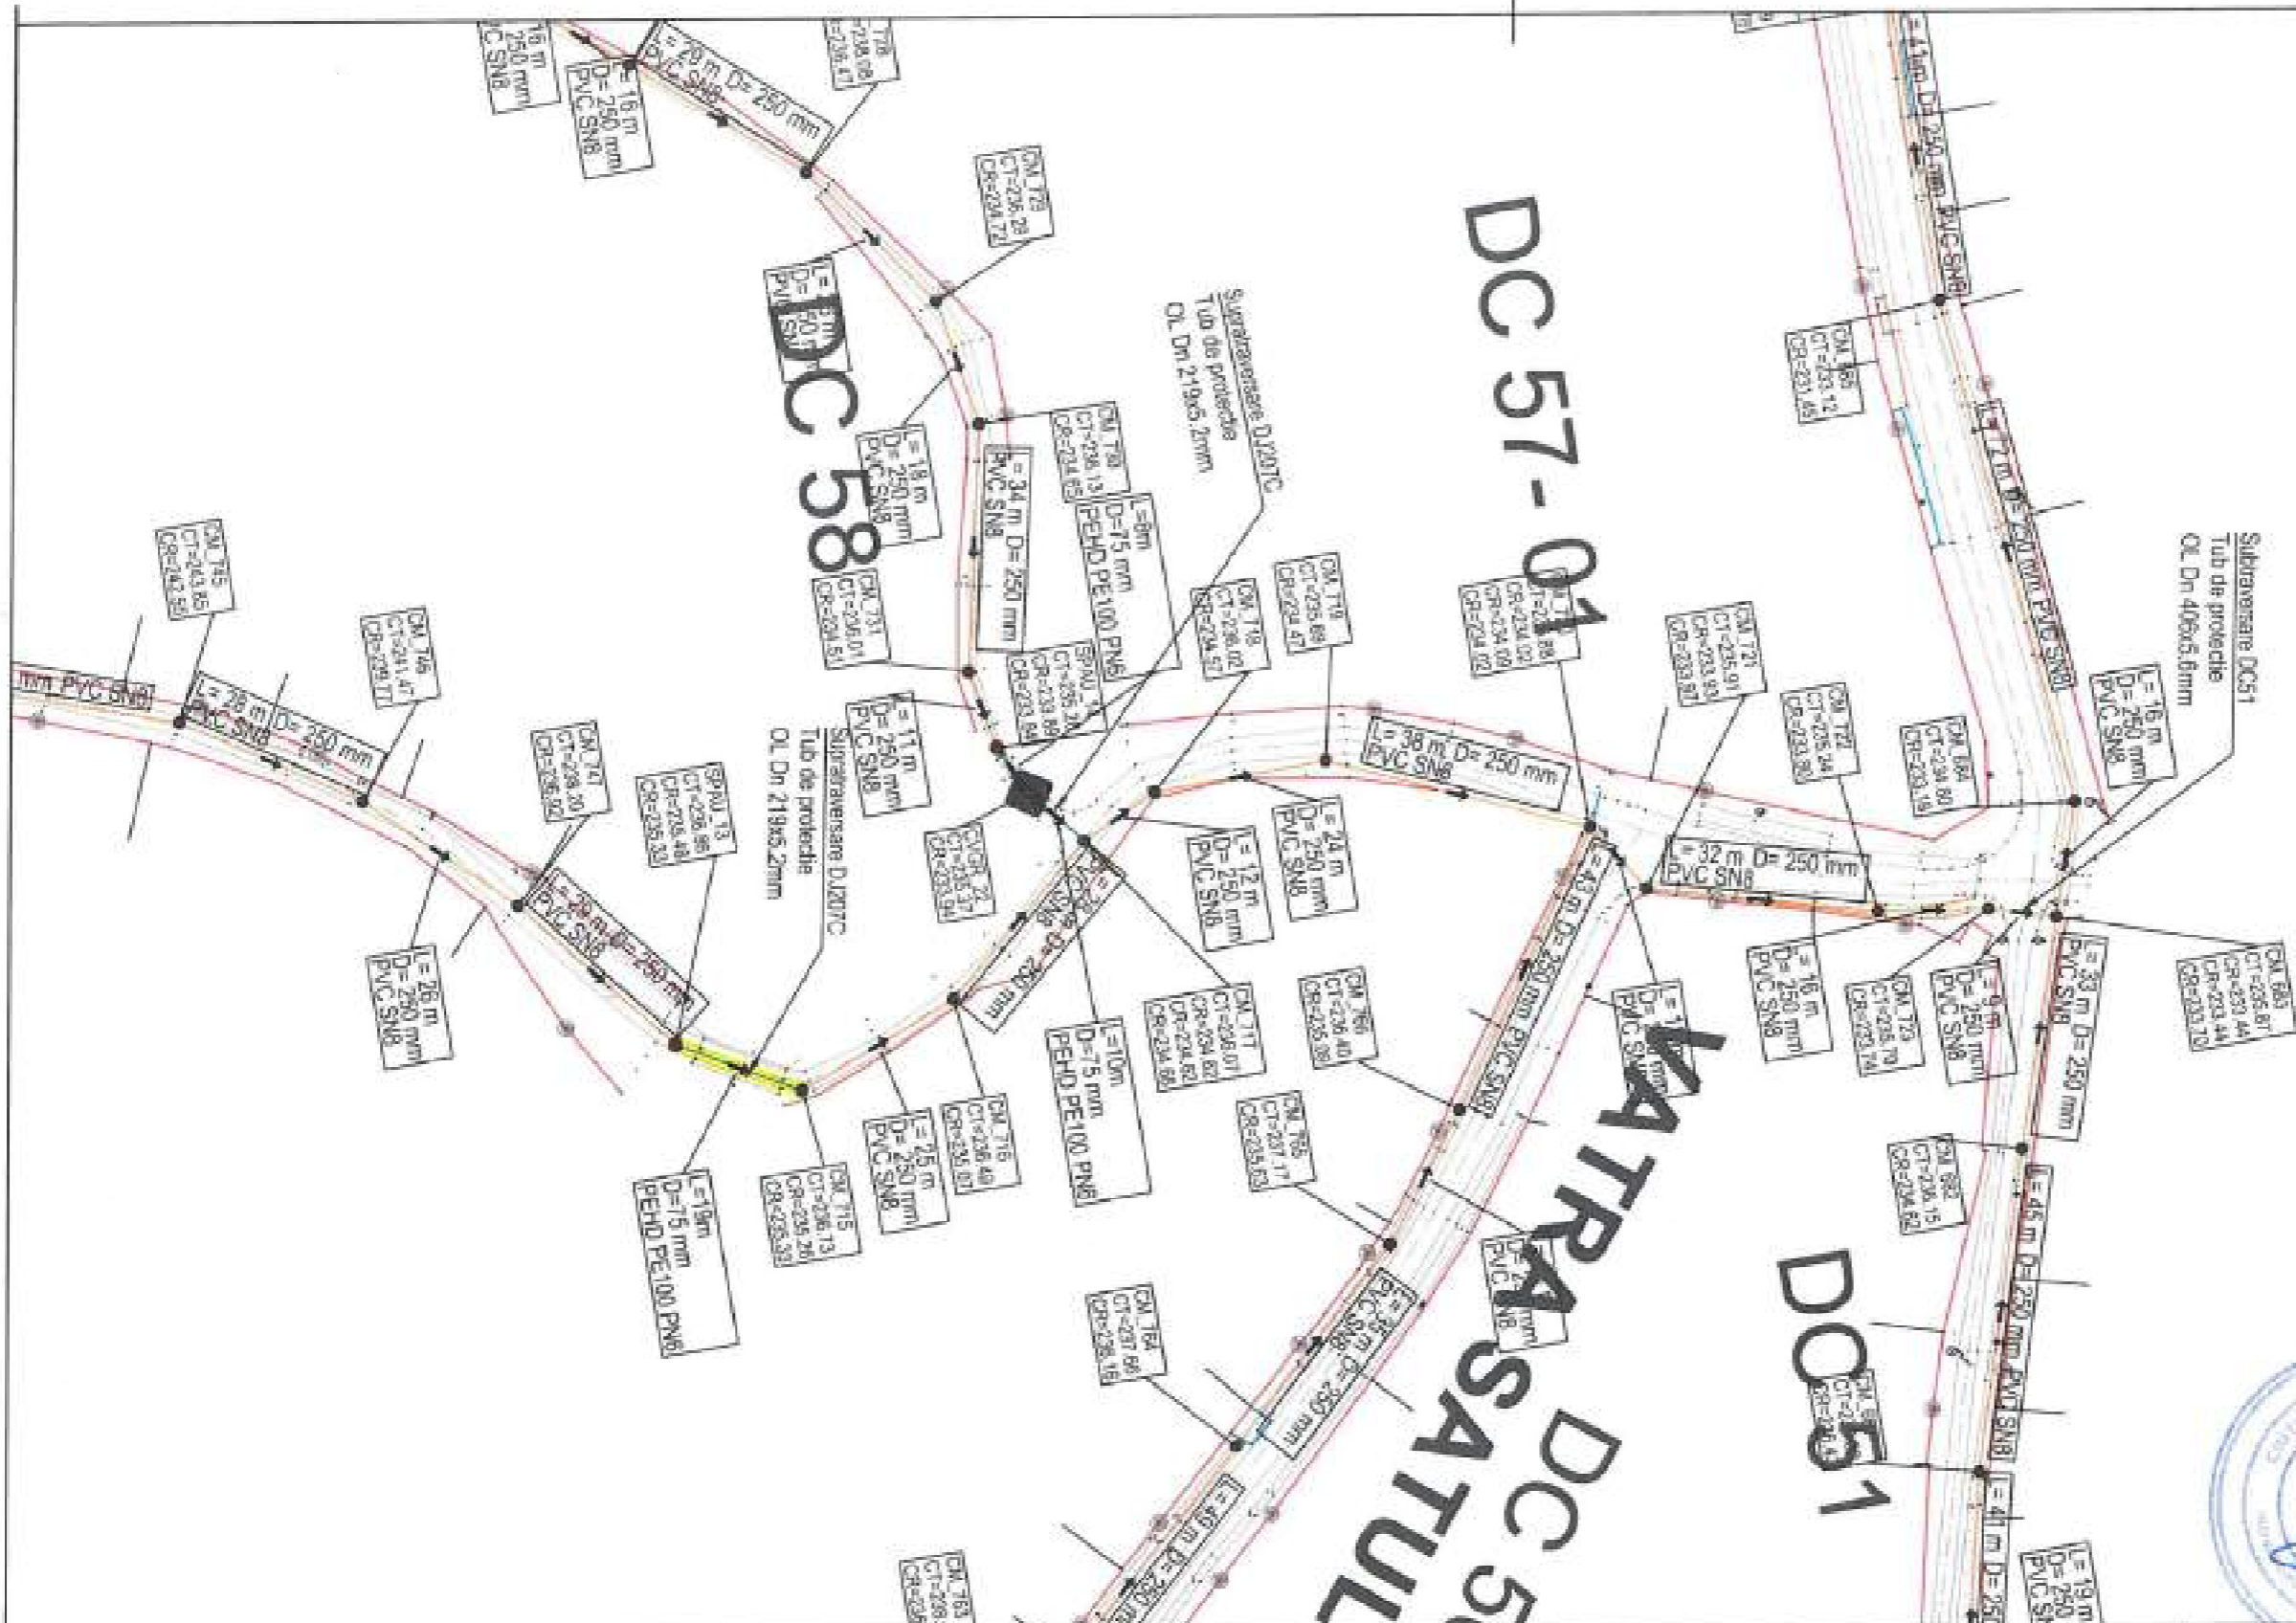

LEGENDA EXECUTAT:

CANALIZARE	
REFULARE	
CAMIN DE VIZITARE	
CAMIN VANE	
CAMIN VANE SI AERISIRE	
CAMIN VANE SI GOLIRE	

LEGENDA REST DE EXECUTAT:

CANALIZARE	
REFULARE	
CAMIN DE VIZITARE	
STATIE DE POMPARE APA UZATA	
CAMIN VANE	
CAMIN VANE SI AERISIRE	
CAMIN VANE SI GOLIRE	

Beneficiar:

COMUNA ION CREANGA

Proiectant:


DILUCA PROJECT SRL

Desenat	Ing. Marian Balasa	Data:	02.2021
Proiectat	Ing. Bogdan Cobzariu	Scara:	1:500
Sef proiect	Ing. Mihai Luca		
Aprobat	Ing. Mihai Luca		

Nr. Contract: 1825 (05.03.2019)

Proiect : Extindere alimentare cu apa si extindere retea de canalizare in comuna Ion Creanga, judetul Neamt - Rest de executat

Denumire desen :	Faza proiect:
Plan de situatie DC57_Mosilor Retea de canalizare	P.T. + D.D.E.
	Planşa Nr.:
	PS-C-54-103

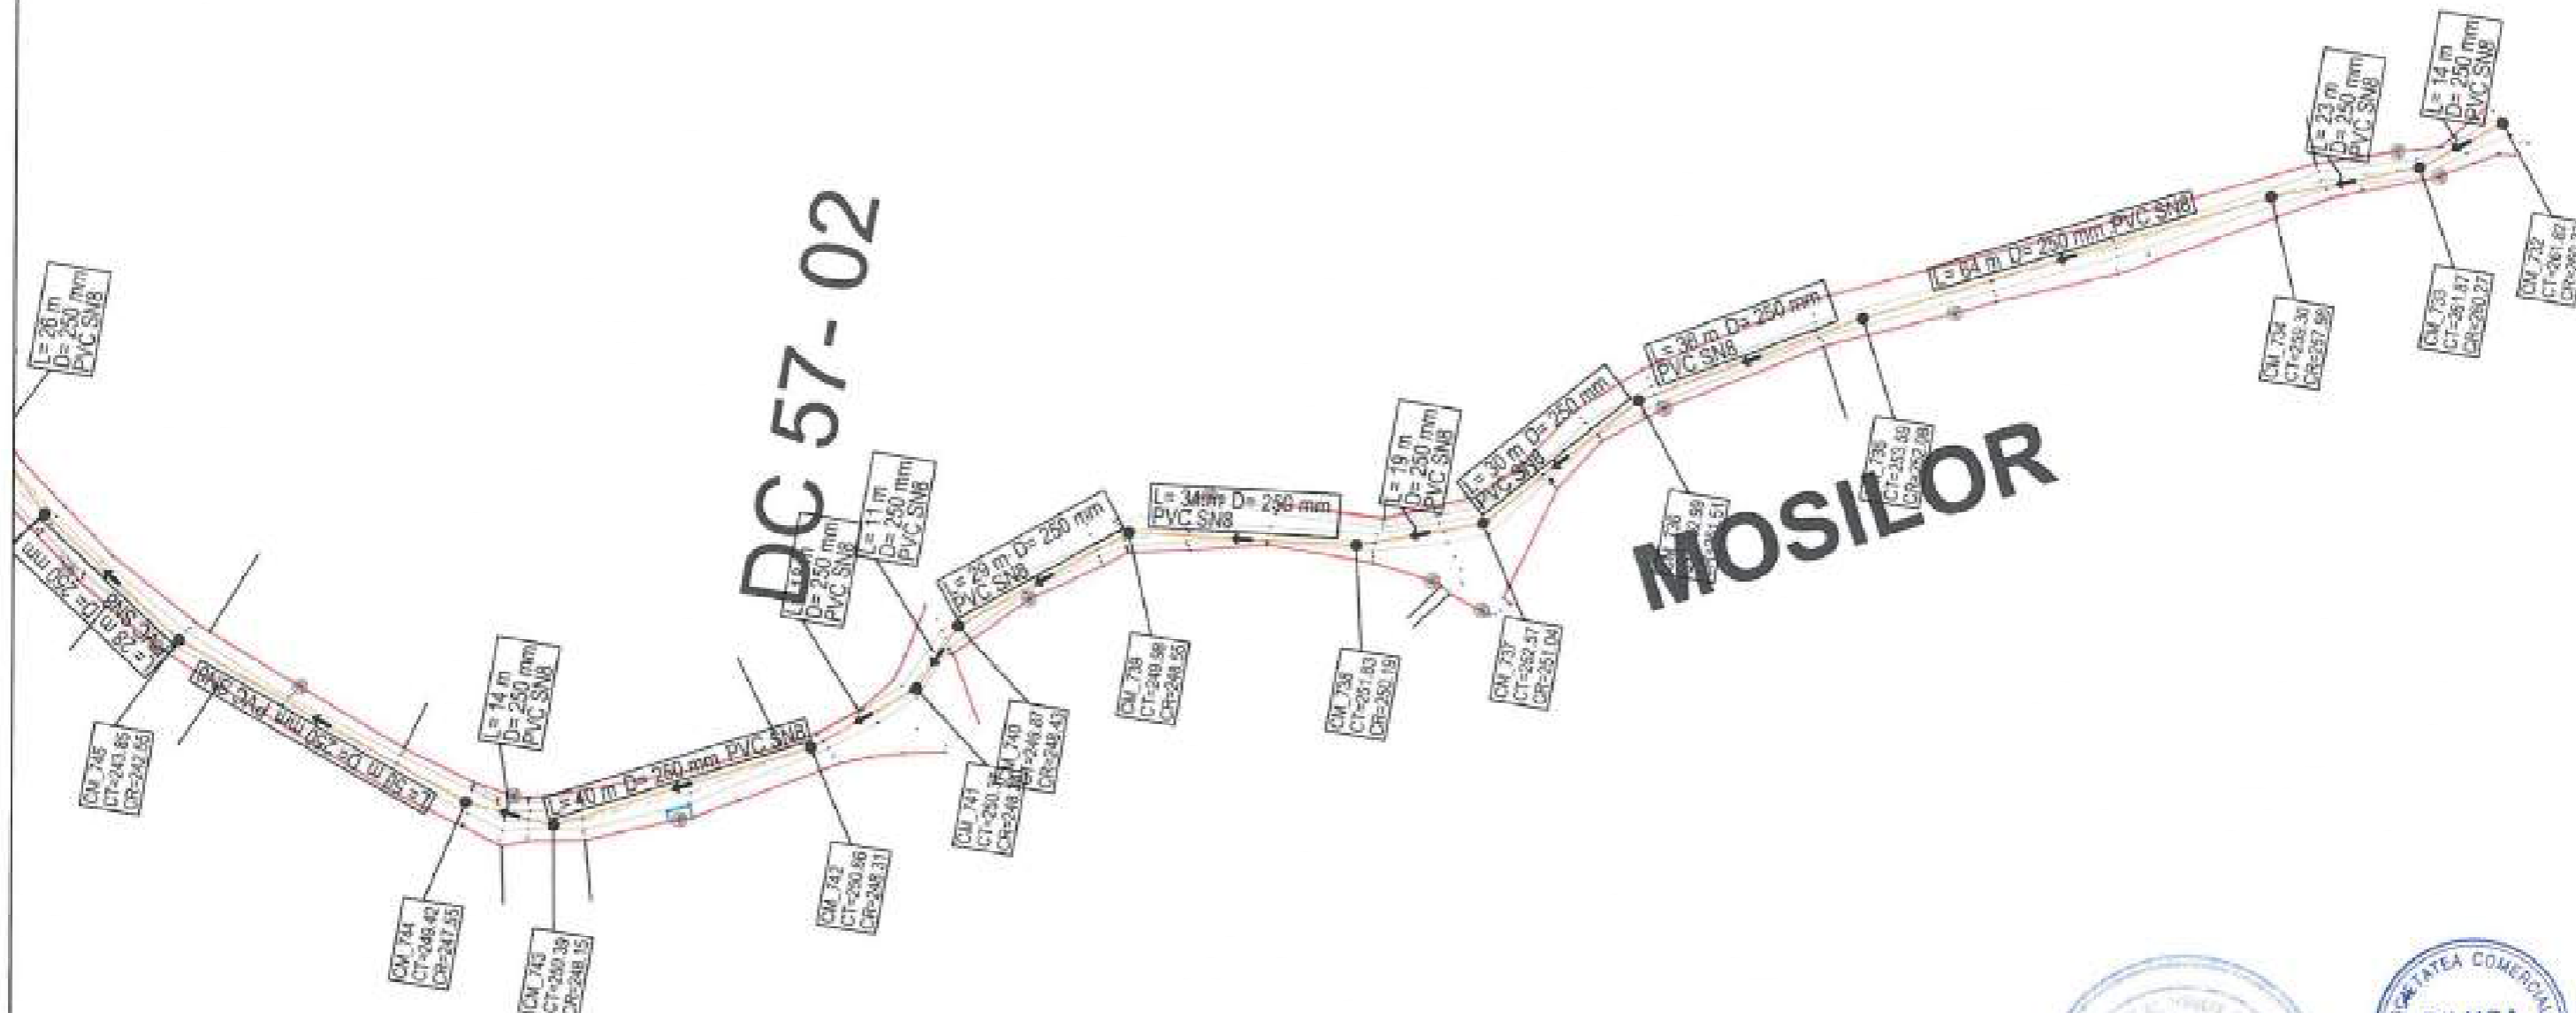

DC 57-02

MOSILOR



LEGENDA EXECUTAT:

CANALIZARE	—
REFULARE	—
CAMIN DE VIZITARE	● CV
CAMIN VANE	■ CV
CAMIN VANE SI AERISIRE	■ CVA
CAMIN VANE SI GOLIRE	■ CVG

LEGENDA REST DE EXECUTAT:

CANALIZARE	—
REFULARE	—
CAMIN DE VIZITARE	● CV
STATIE DE POMPARE APA UZATA	● SPAU
CAMIN VANE	■ CV
CAMIN VANE SI AERISIRE	■ CVA
CAMIN VANE SI GOLIRE	■ CVG

Beneficiar:
COMUNA ION CREANGA

Nr. Contract: 18737/07.03.2019
Proiect : Extindere alimentare cu apa si extindere retea de canalizare in comuna Ion Creanga, judetul Neamt - Rest de executat


Proiectant:
DILUCA PROJECT SRL

Desenat	Ing. Marian Balasa	Data:	02.2023
Proiectat	Ing. Bogdan Cobzariu	Scara:	1:500
Sef proiect	Ing. Mihai Luca		
Aprobat	Ing. Mihai Luca		

Denumire desen :
Plan de situatie
DC57_Mosilor
Retea de canalizare

Faza proiect:
P.T. + D.D.E.

Planşa Nr.:
PS-C-54-104

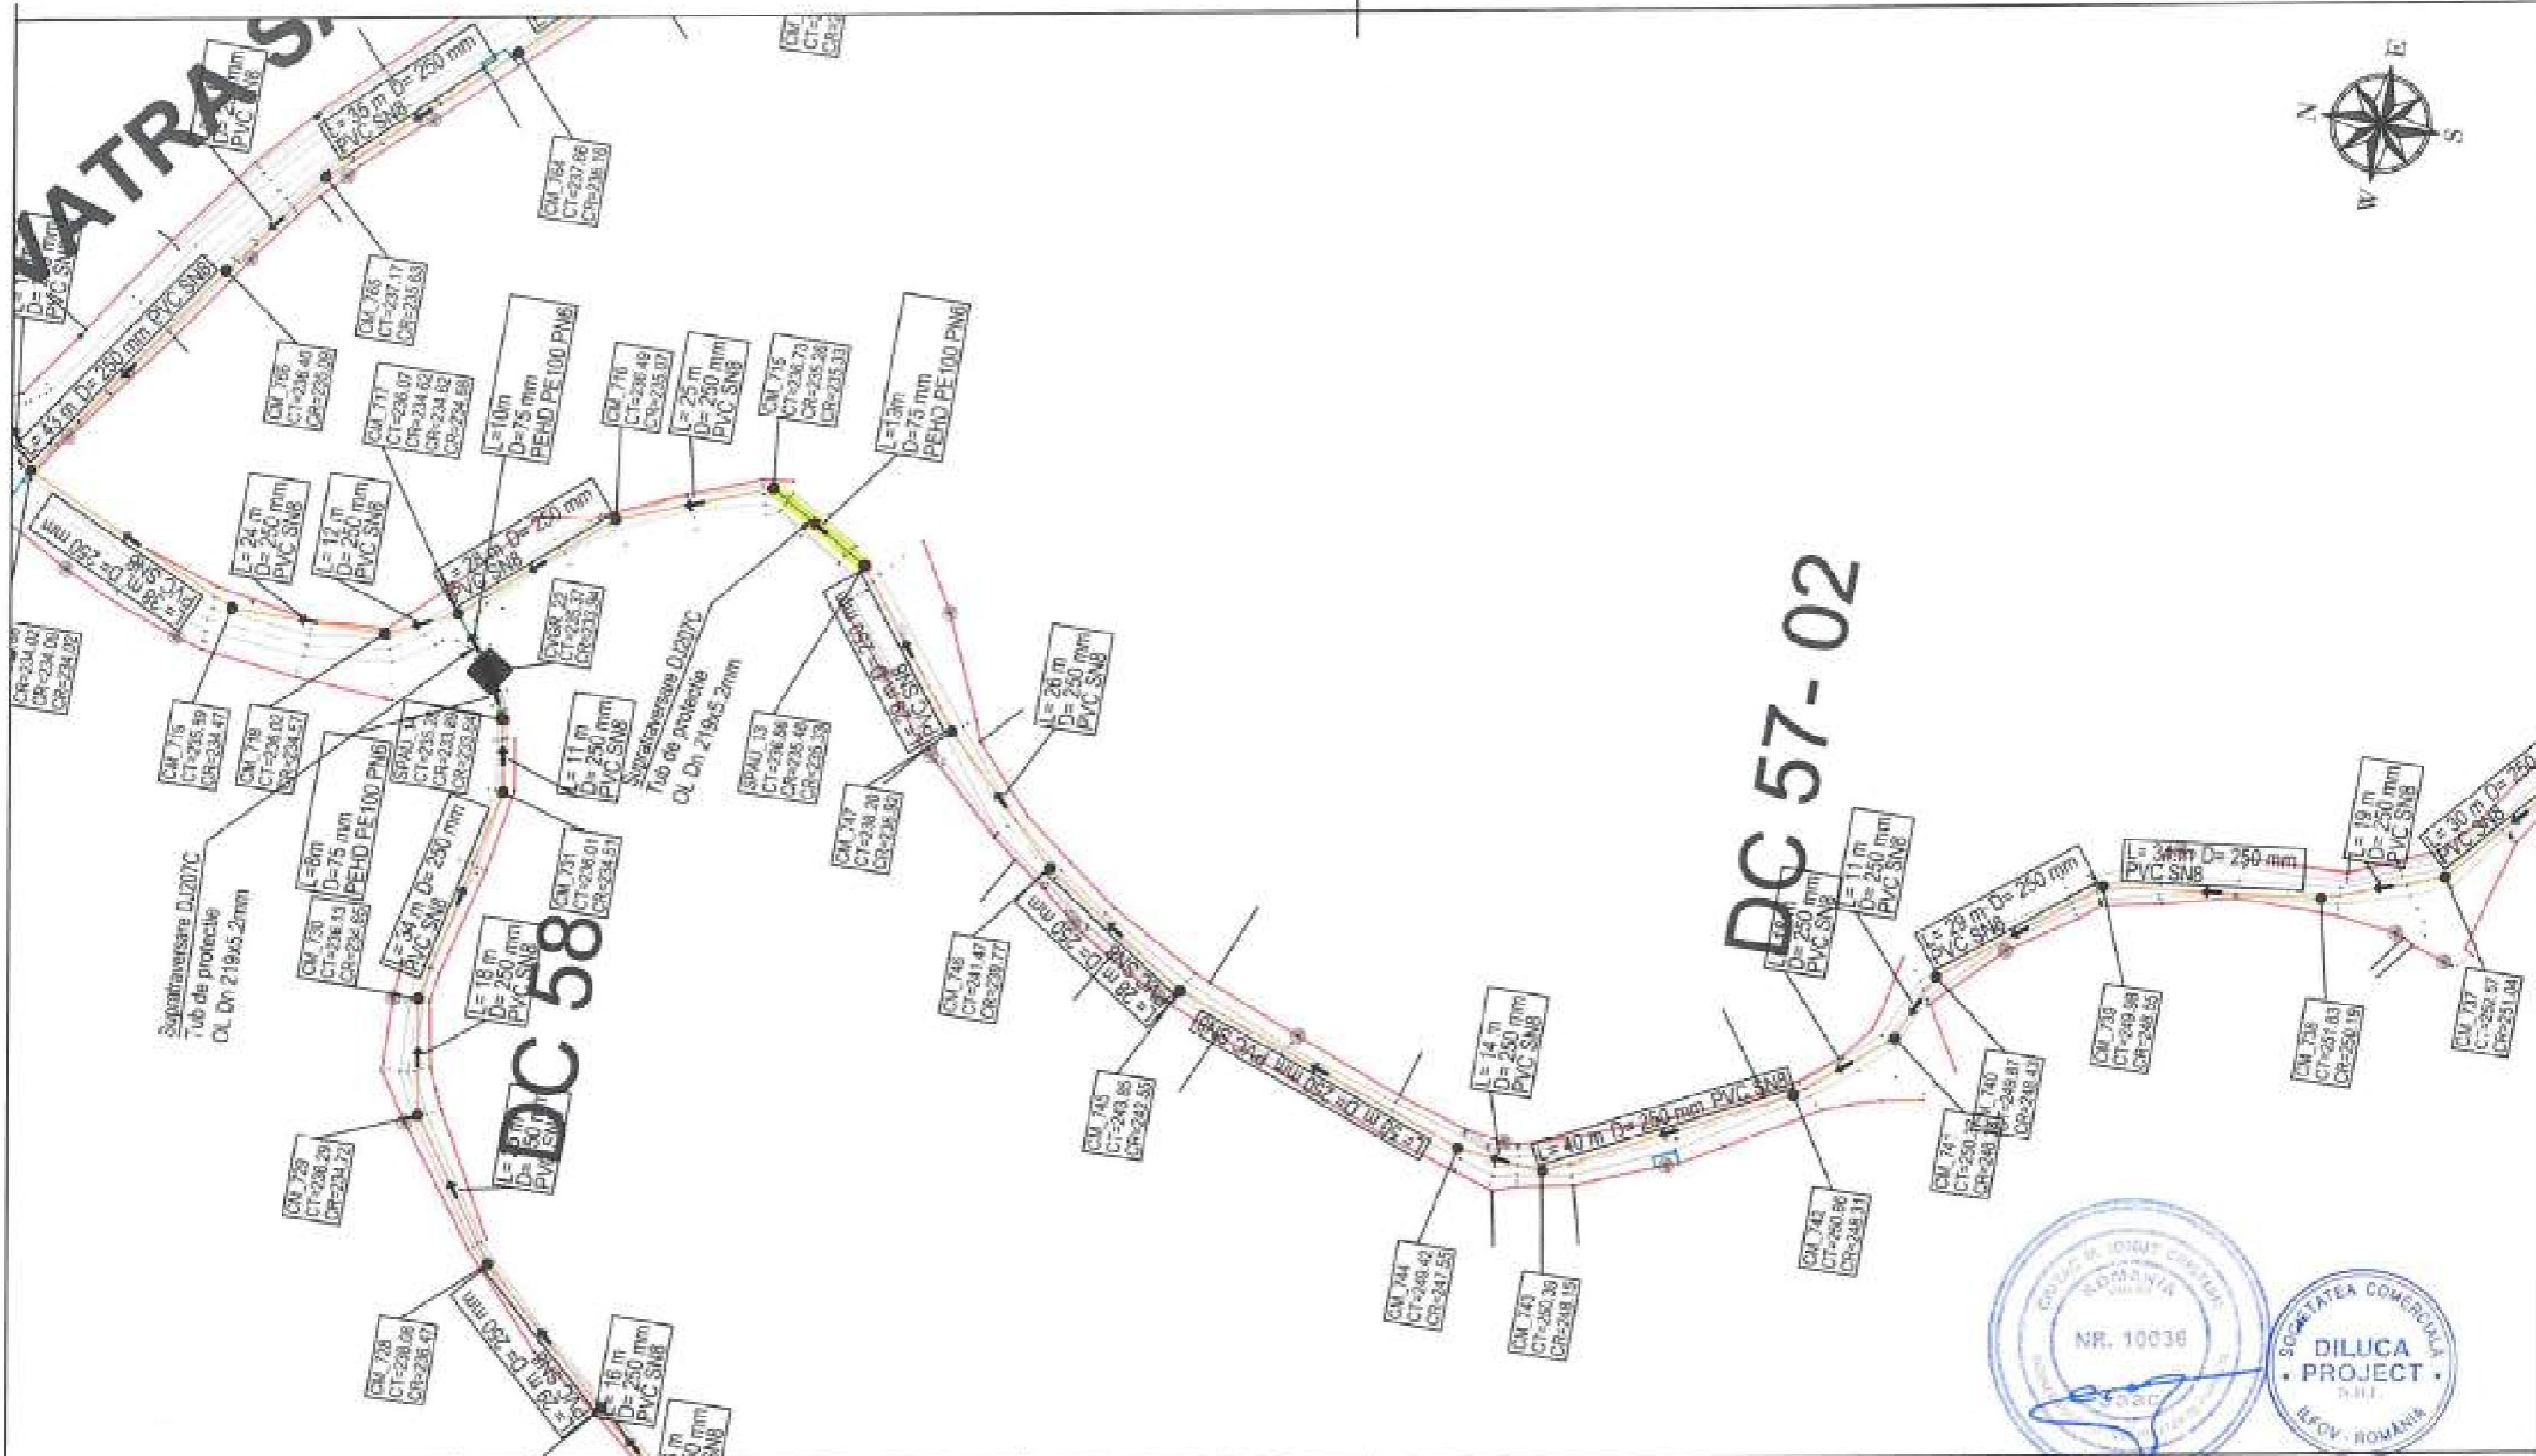

LEGENDA EXECUTAT:

CANALIZARE	—
REFULARE	—
CAMIN DE VIZITARE	● CV
CAMIN VANE	■ CV
CAMIN VANE SI AERISIRE	■ CVA
CAMIN VANE SI GOLIRE	■ CVO

LEGENDA REST DE EXECUTAT:

CANALIZARE	—
REFULARE	—
CAMIN DE VIZITARE	● CV
STATIE DE POMPARE APA UZATA	● SPA
CAMIN VANE	■ CV
CAMIN VANE SI AERISIRE	■ CVA
CAMIN VANE SI GOLIRE	■ CVO

Beneficiar:

COMUNA ION CREANGA

Proiectant:


DILUCA PROJECT SRL

Desenat	Ing. Marian Balasa	Data:	02.2023
Proiectat	Ing. Bogdan Cobzariu	Scaara:	1:500
Sef proiect	Ing. Mihai Luca		
Aprobat	Ing. Mihai Luca		


Nr. Contract: 1825/05.05.2019

Proiect : Extindere alimentare cu apa si extindere retea de canalizare in comuna Ion Creanga, judetul Neamt - Rest de executat

Faza proiect:	P.T. + D.D.E.
Plan de situatie DC57_Mosilor Retea de canalizare	Planşa Nr.: PS-C-54-105

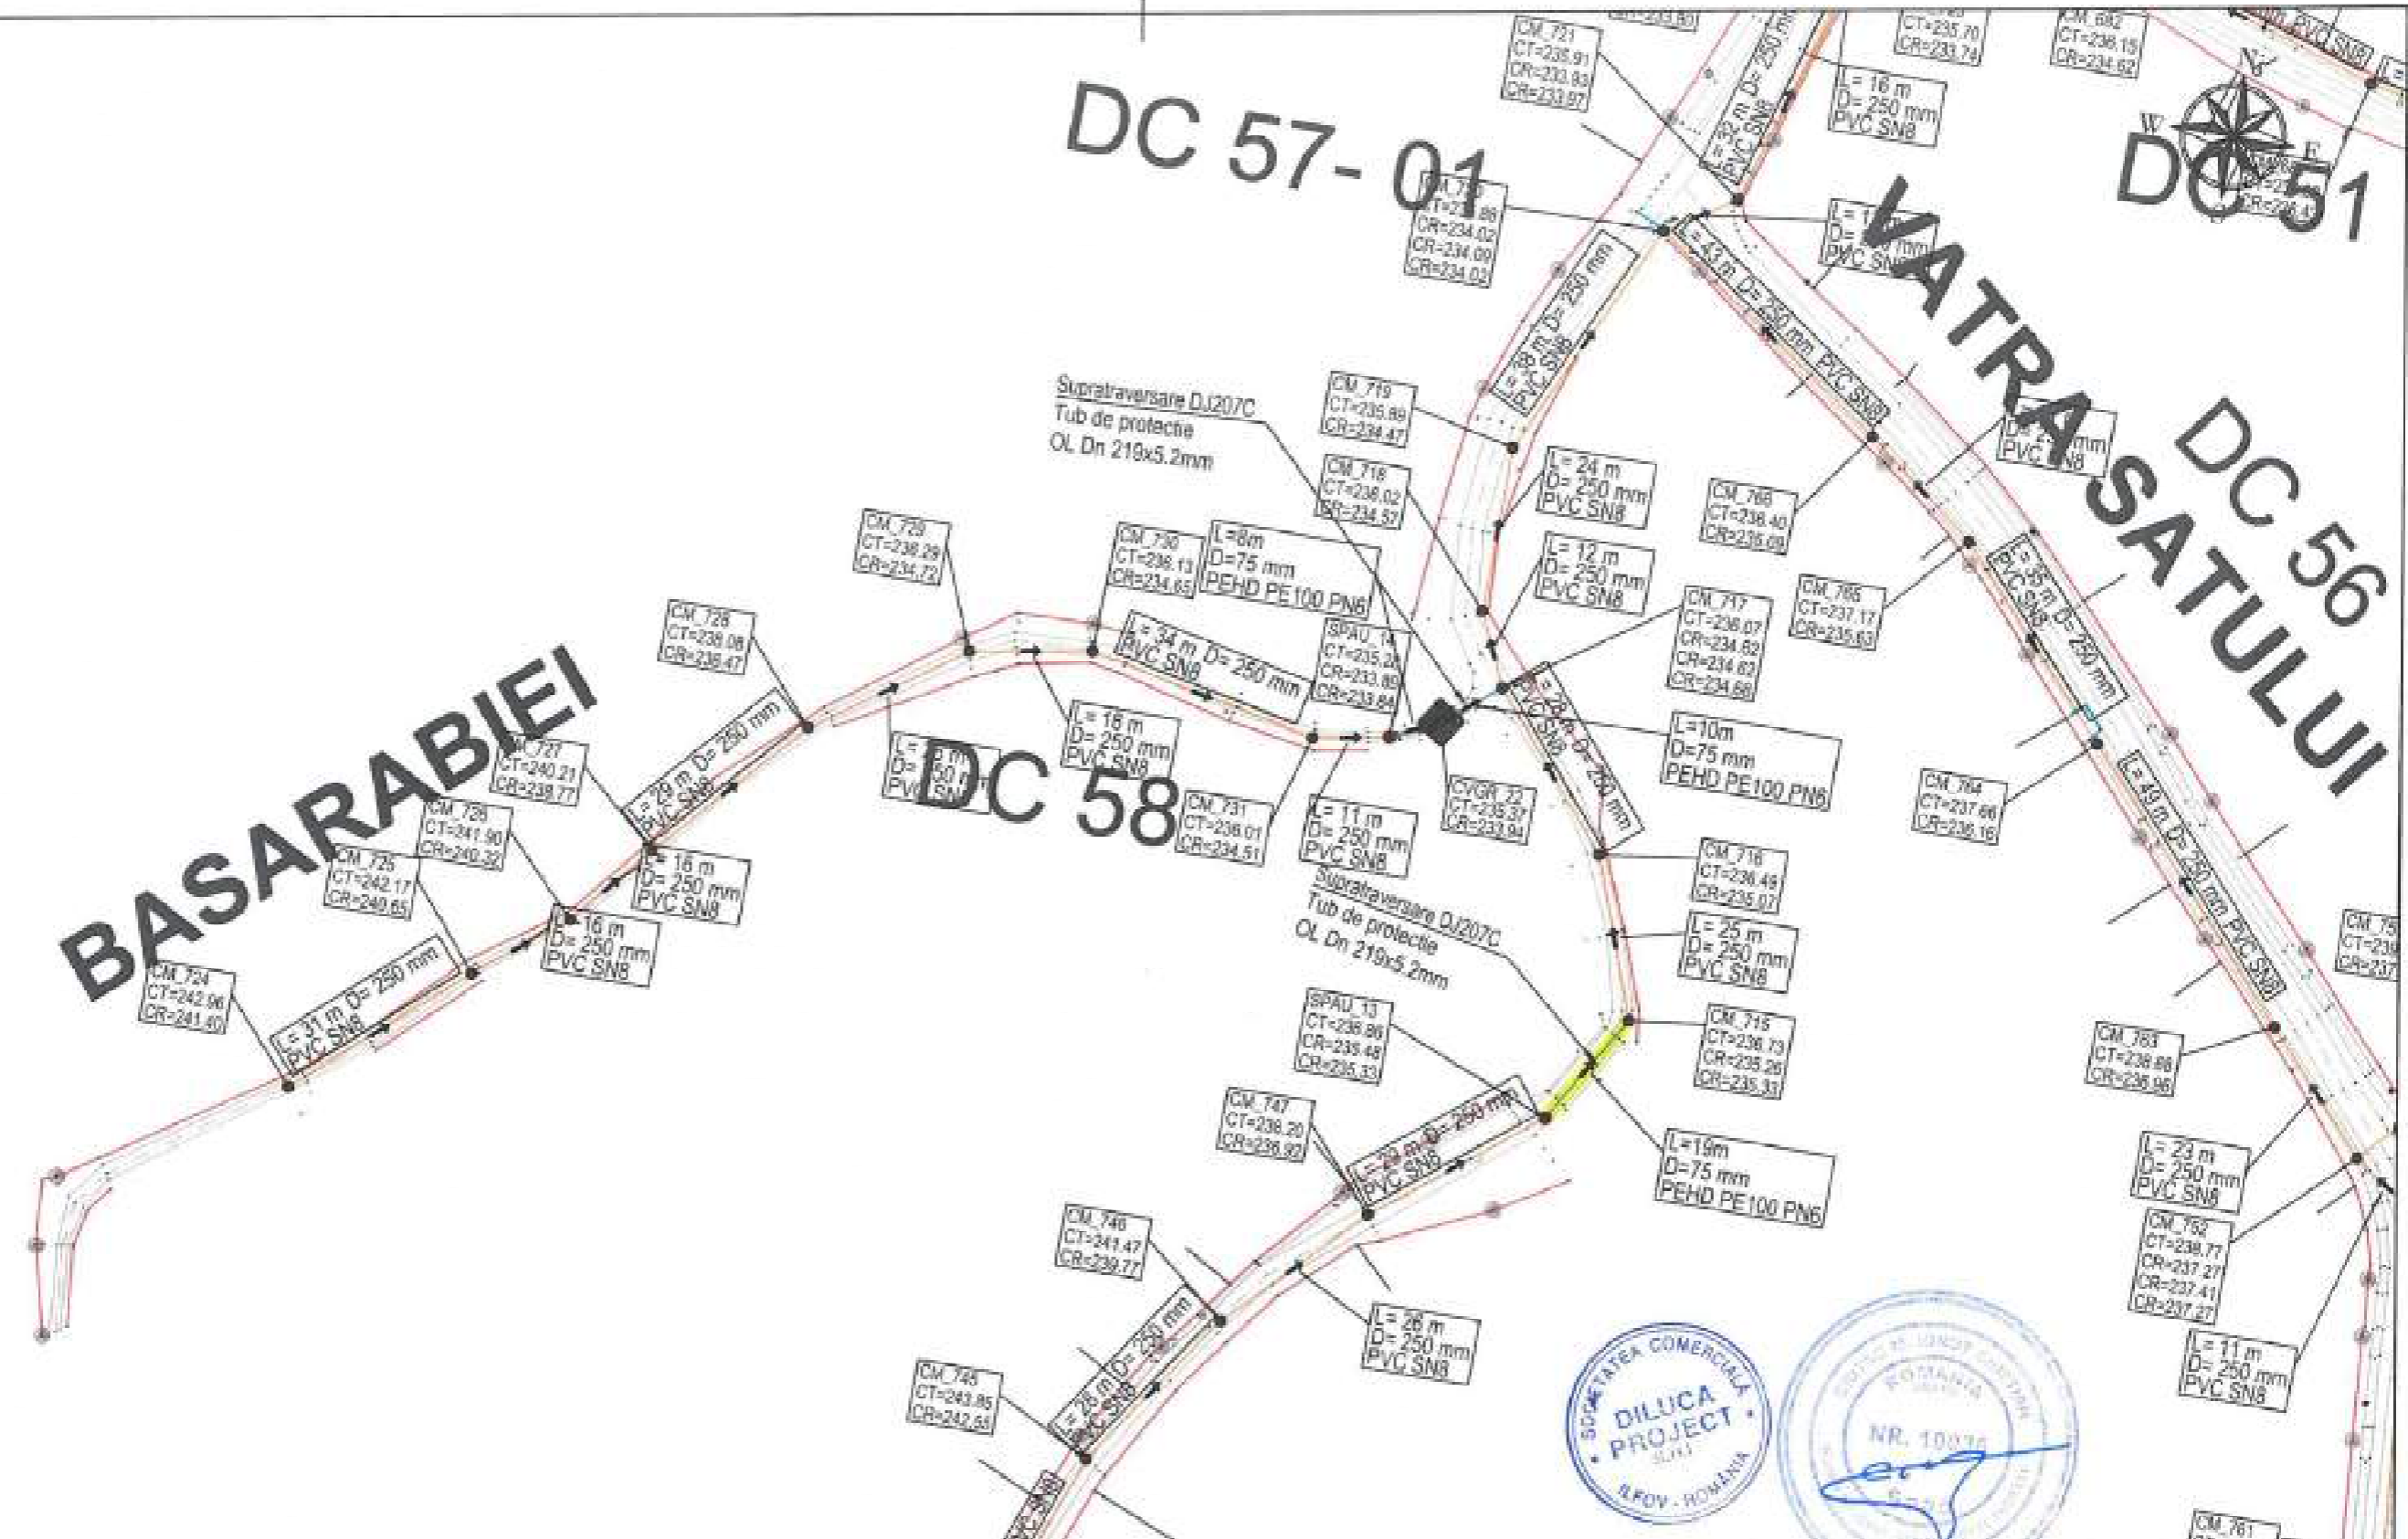

LEGENDA EXECUTAT:		LEGENDA REST DE EXECUTAT:		Beneficiar:		Nr. Contract: 1875/05.02.2019	
CANALIZARE	—	CANALIZARE	—	COMUNA ION CREANGA			
REFULARE	—	REFULARE	—	Proiectant:			
CAMIN DE VIZITARE	CV	CAMIN DE VIZITARE	CV	DILUCA PROJECT SRL			
CAMIN VANE	CV	STATIE DE POMPARE APA UZATA	BPV				
CAMIN VANE SI AERISIRE	CVA	CAMIN VANE	CV	Deziner:		Data:	
CAMIN VANE SI GOLIRE	CVG	CAMIN VANE SI AERISIRE	CVA	Ing. Marian Balasa		02.2023	
		CAMIN VANE SI GOLIRE	CVG	Proiectat:		Scara:	
				Ing. Bogdan Cobzarlu		1:500	
				Sef proiect:		Denumire desen:	
				Ing. Mihai Luca		Plan de situatie	
				Aprobat:		DC58_Basarabiei	
				Ing. Mihai Luca		Retea de canalizare	
						Faza proiect:	
						P.T. + D.D.E.	
						Planeta Nr.:	
						PS-C-55-106	

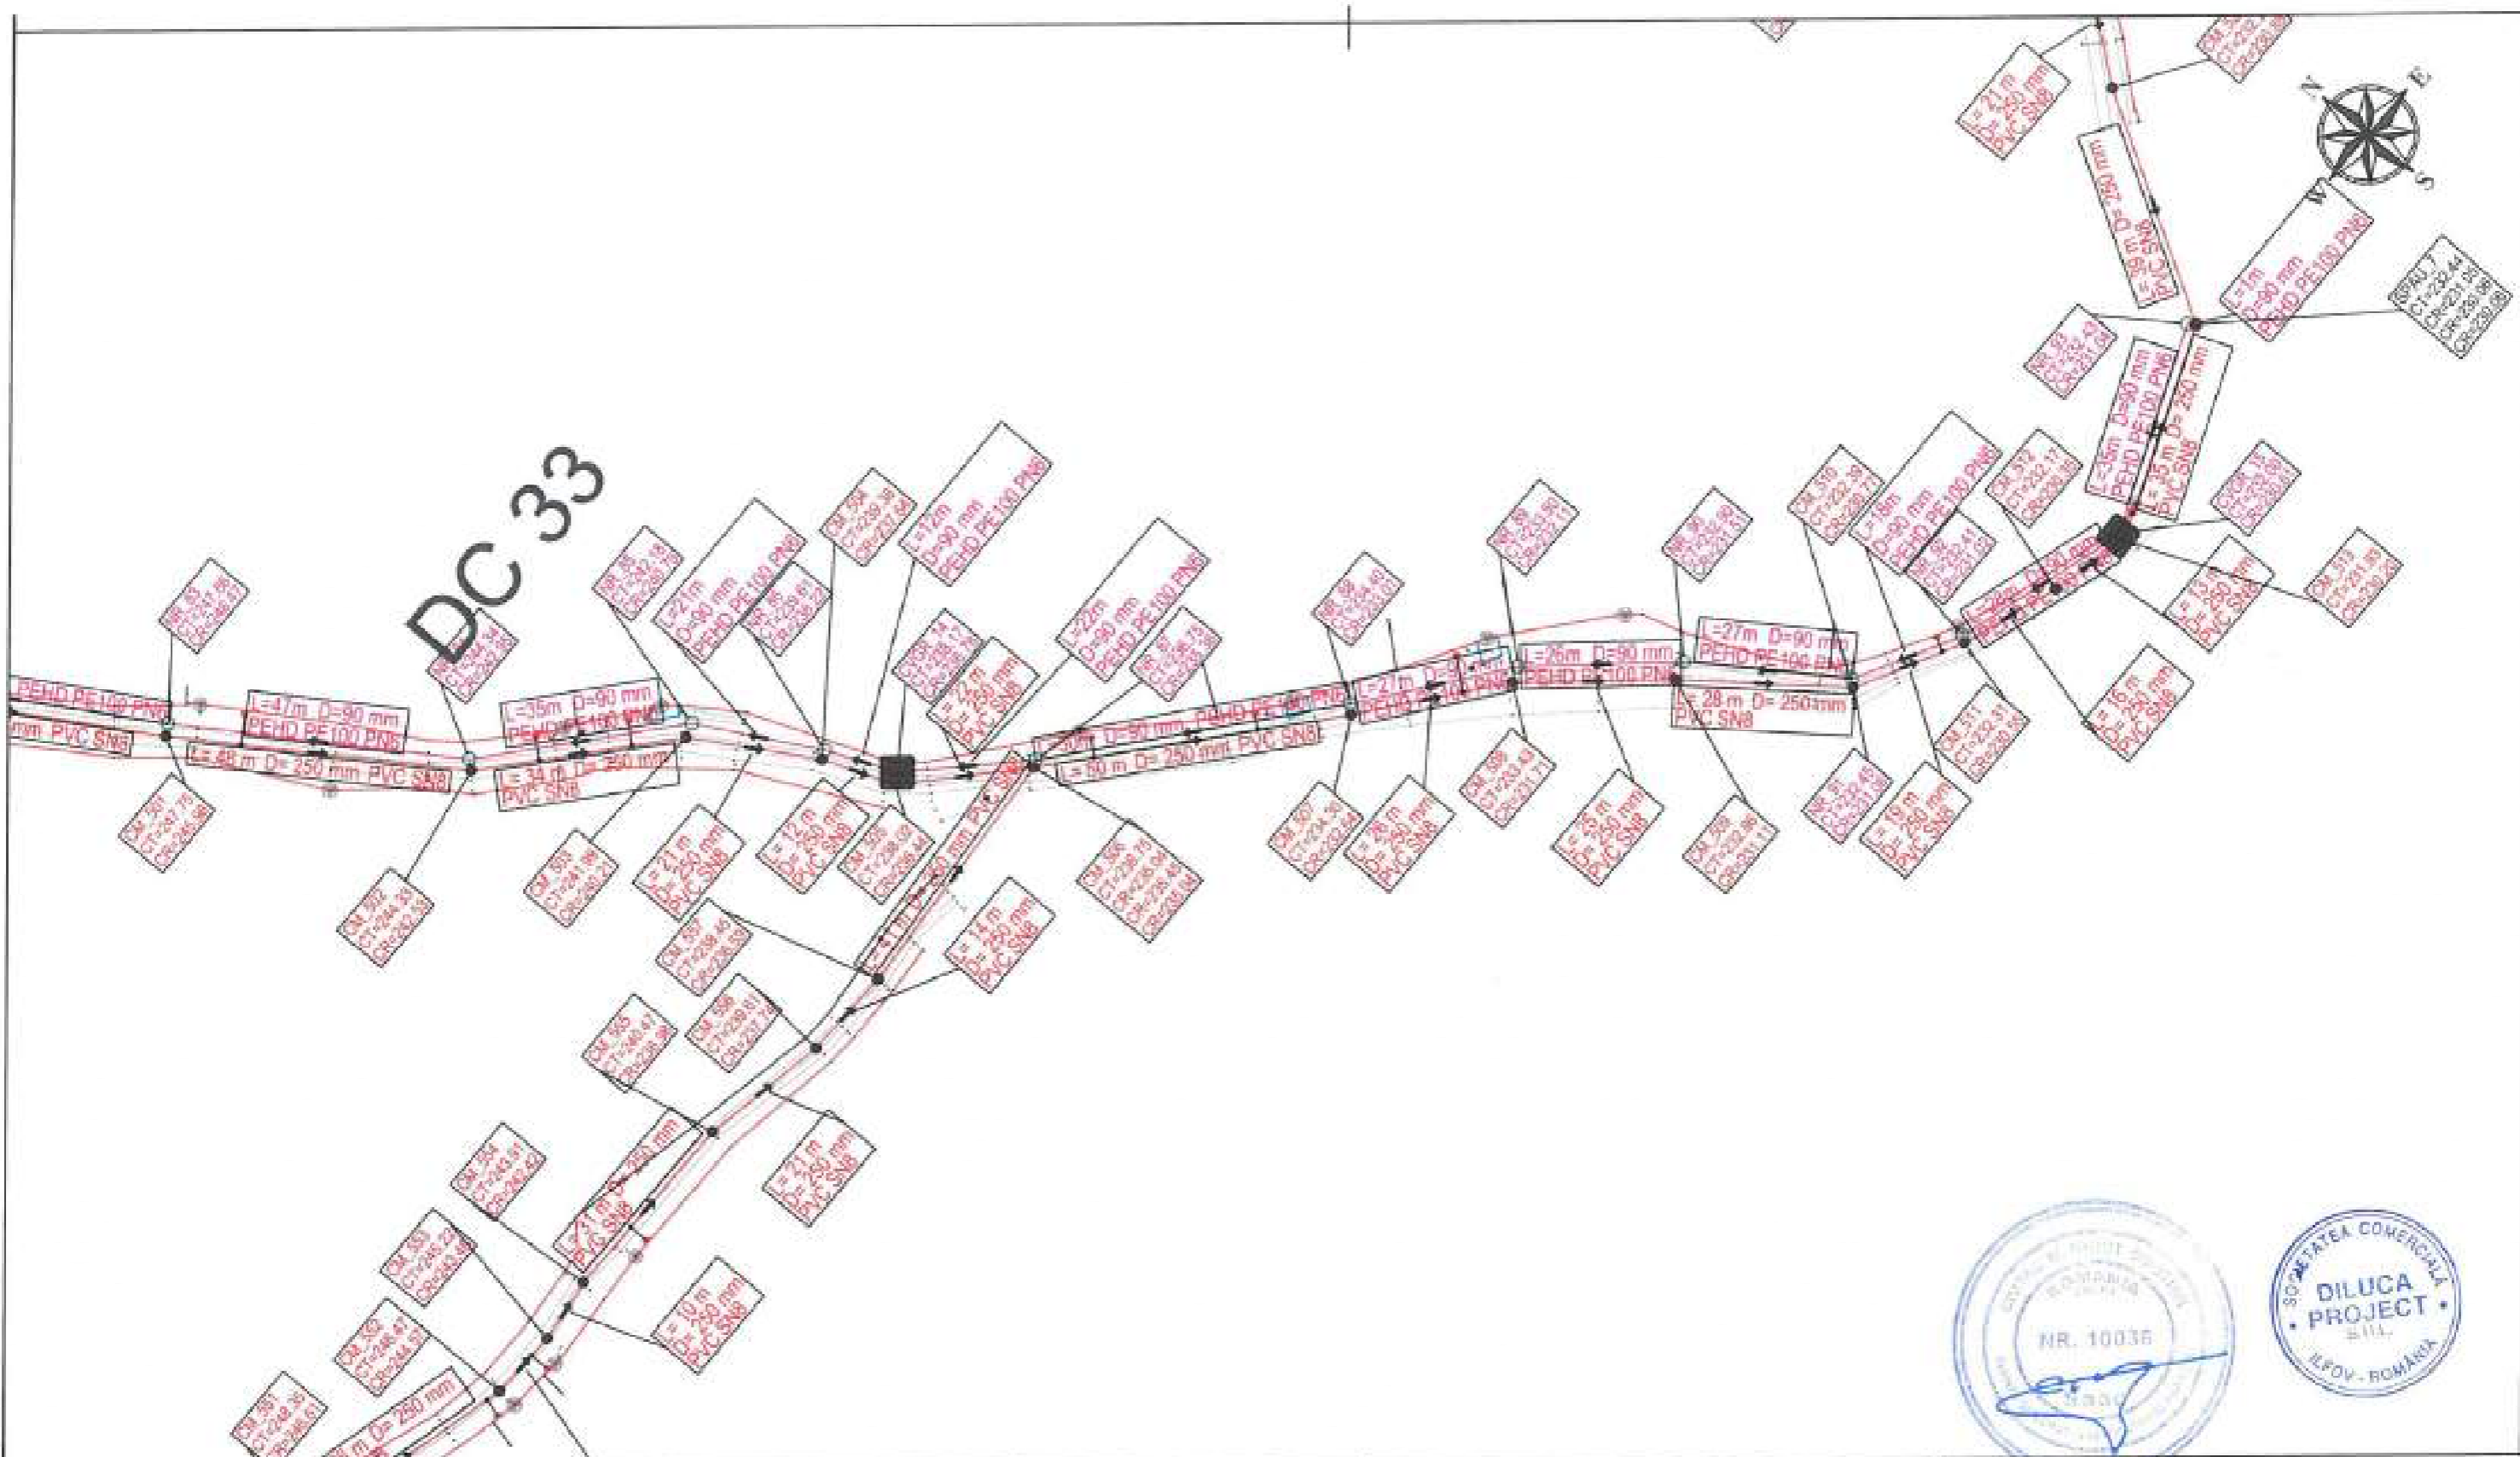

LEGENDA EXECUTAT:


CANALIZARE	
REFULARE	
CAMIN DE VIZITARE	CV
CAMIN VANE	CV
CAMIN VANE SI AERISIRE	CVA
CAMIN VANE SI GOLIRE	CVA

LEGENDA REST DE EXECUTAT:

CANALIZARE	
REFULARE	
CAMIN DE VIZITARE	CV
STATIE DE POMPARE APA UZATA	RPM
CAMIN VANE	CV
CAMIN VANE SI AERISIRE	CVA
CAMIN VANE SI GOLIRE	CVA

Beneficiar:		COMUNA ION CREANGA	
Proiectant:		DILUCA PROJECT SRL	
Desenat	Ing. Marian Bolasa	Data:	02.2023
Proiectat	Ing. Bogdan Cobzariu	Scara:	1:1000
Sef proiect	Ing. Mihai Luca		
Aprubat	Ing. Mihai Luca		

Nr. Contract: 1825/05-03/2019	Proiect : Extindere alimentare cu apa si extindere retea de canalizare in comuna Ion Creanga, judetul Neamt - Rest de executat
Denumire desen : Plan de situatie SPAU_7 Retea de canalizare	
Faza proiect:	P.T. + D.D.E.
Planşa Nr.:	PS-C-59-108

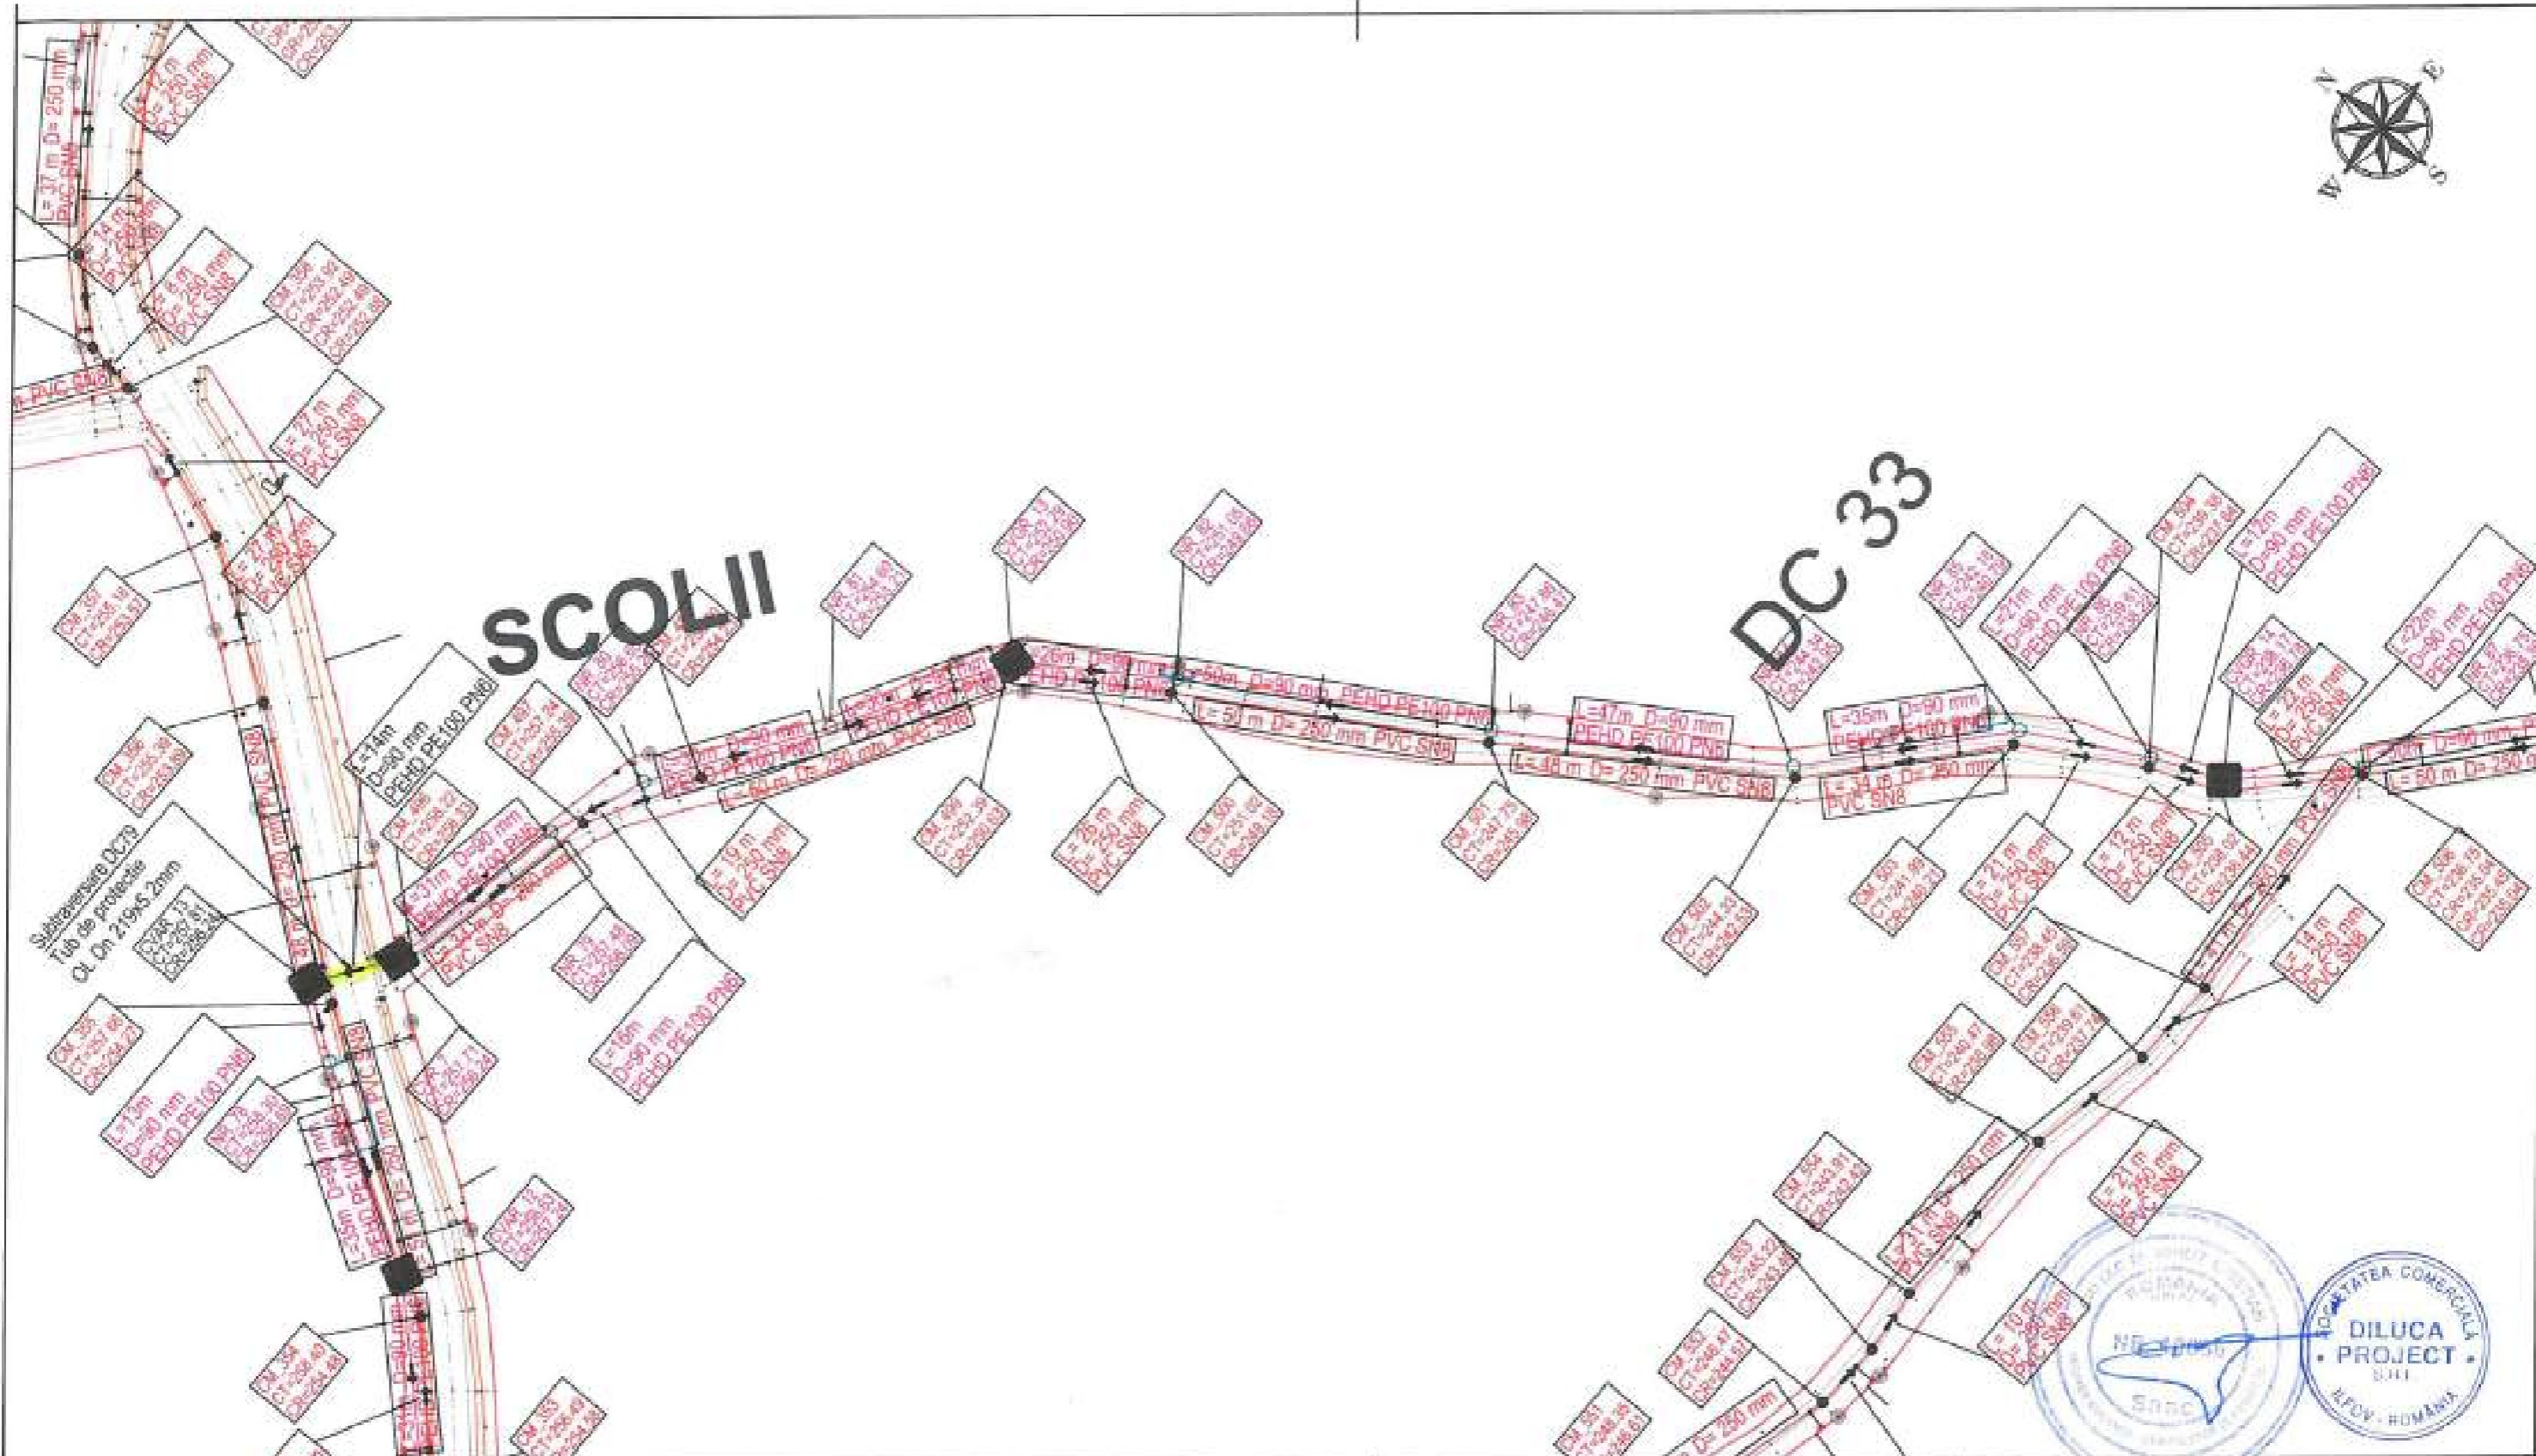

LEGENDA EXECUTAT:

CANALIZARE	—
REFULARE	—
CAMIN DE VIZITARE	CV
CAMIN VANE	CV
CAMIN VANE SI AERISIRE	CVK
CAMIN VANE SI GOLIRE	CVG

LEGENDA REST DE EXECUTAT:

CANALIZARE	—
REFULARE	—
CAMIN DE VIZITARE	CV
STATIE DE POMPARE APA UZATA	SPA
CAMIN VANE	CV
CAMIN VANE SI AERISIRE	CVK
CAMIN VANE SI GOLIRE	CVG

Beneficiar:
COMUNA ION CREANGA

Nr. Contract: 1875/05.03.2019
Proiect : Extindere alimentare cu apa si extindere retea de canalizare in comuna Ion Creanga, judetul Neamt - Rest de executat


Proiectant:
DILUCA PROJECT SRL

Desenat	Ing. Marian Balasa	Data:	02.2023
Proiectat	Ing. Bogdan Cobzariu	Scara:	1:1000
Sef proiect	Ing. Mihai Luca		
Aprobat	Ing. Mihai Luca		

Denumire desen :	Plan de situatie SPAU_7 Retea de canalizare	Faza proiect:	P.T. + D.D.E.
		Planşa Nr.:	PS-C-59-109



AZULEC

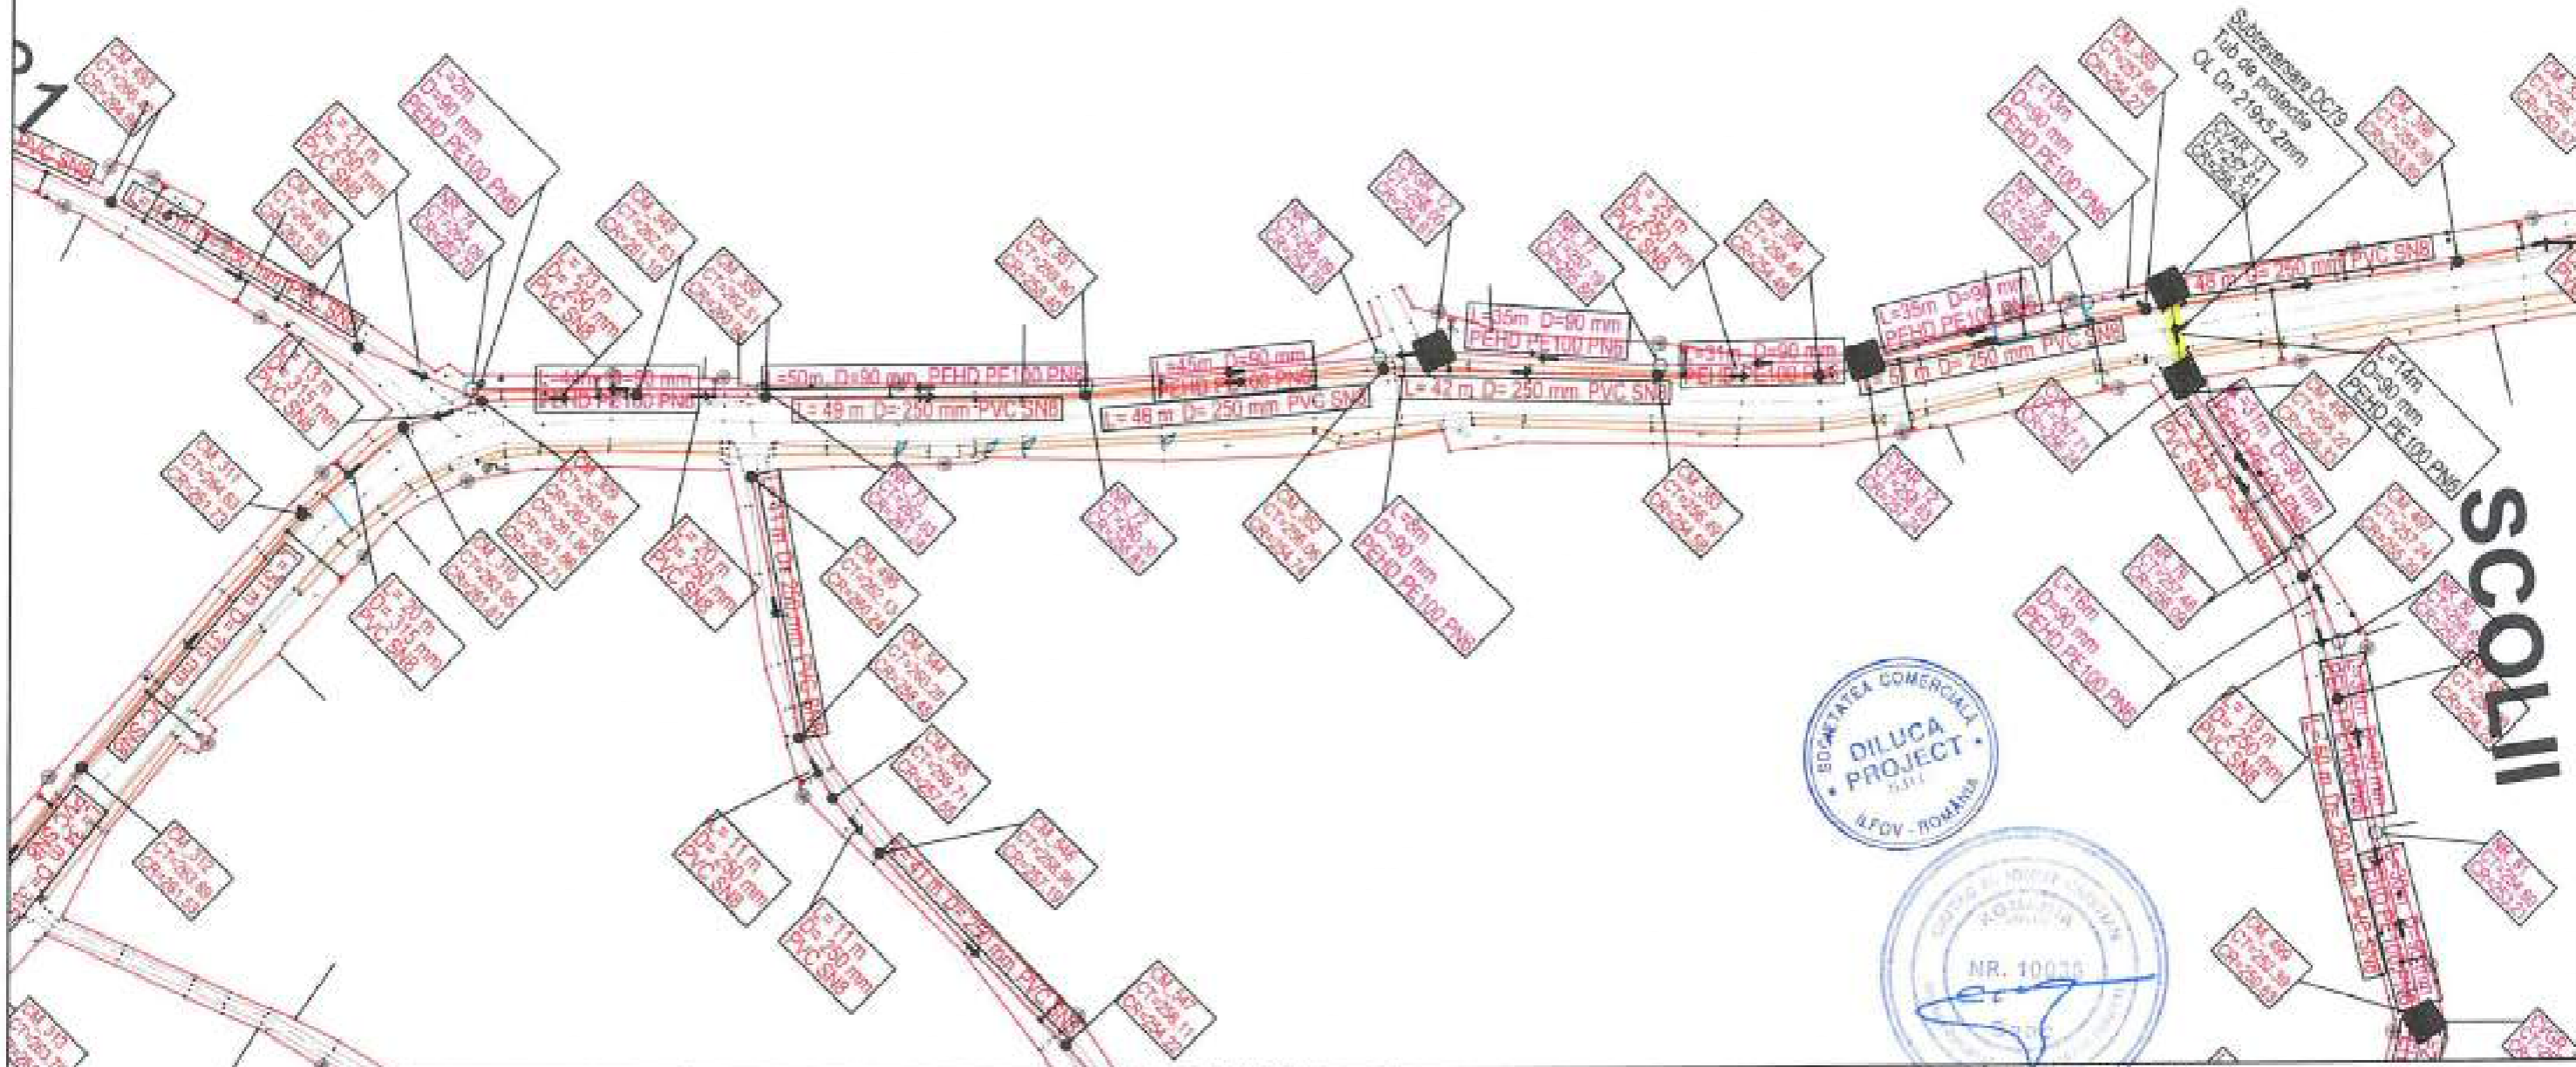

SCOLII



LEGENDA EXECUTAT:

- CANALIZARE —
- REFULARE —
- CAMIN DE VIZITARE ● OV
- CAMIN VANE ■ CV
- CAMIN VANE SI AERISIRE ■ CVA
- CAMIN VANE SI GOLIRE ■ CVA

LEGENDA REST DE EXECUTAT:

- CANALIZARE —
- REFULARE —
- CAMIN DE VIZITARE ● CV
- STATIE DE POMPARE APA UZATA ● PAV
- CAMIN VANE ■ CV
- CAMIN VANE SI AERISIRE ■ CVA
- CAMIN VANE SI GOLIRE ■ CVA


Beneficiar:
COMUNA ION CREANGA

Proiectant:
DILUCA PROJECT SRL

Desenat:	Ing. Marian Balasa	Data: 02.2023
Proiectat:	Ing. Bogdan Cobzariu	
Sef proiect:	Ing. Mihai Luca	Scara: 1:1000
Aprobat:	Ing. Mihai Luca	

Ne. Contract: 1875 / 05.03.2019
Proiect : Extindere alimentare cu apa si extindere retea de canalizare in comuna Ion Creanga, judetul Neamt - Rest de executat

Denumire desen : Plan de situatie SPAU_7 Retea de canalizare	Faza proiect: P.T. + D.D.E.
	Planşa Nr.: PS-C-59-110

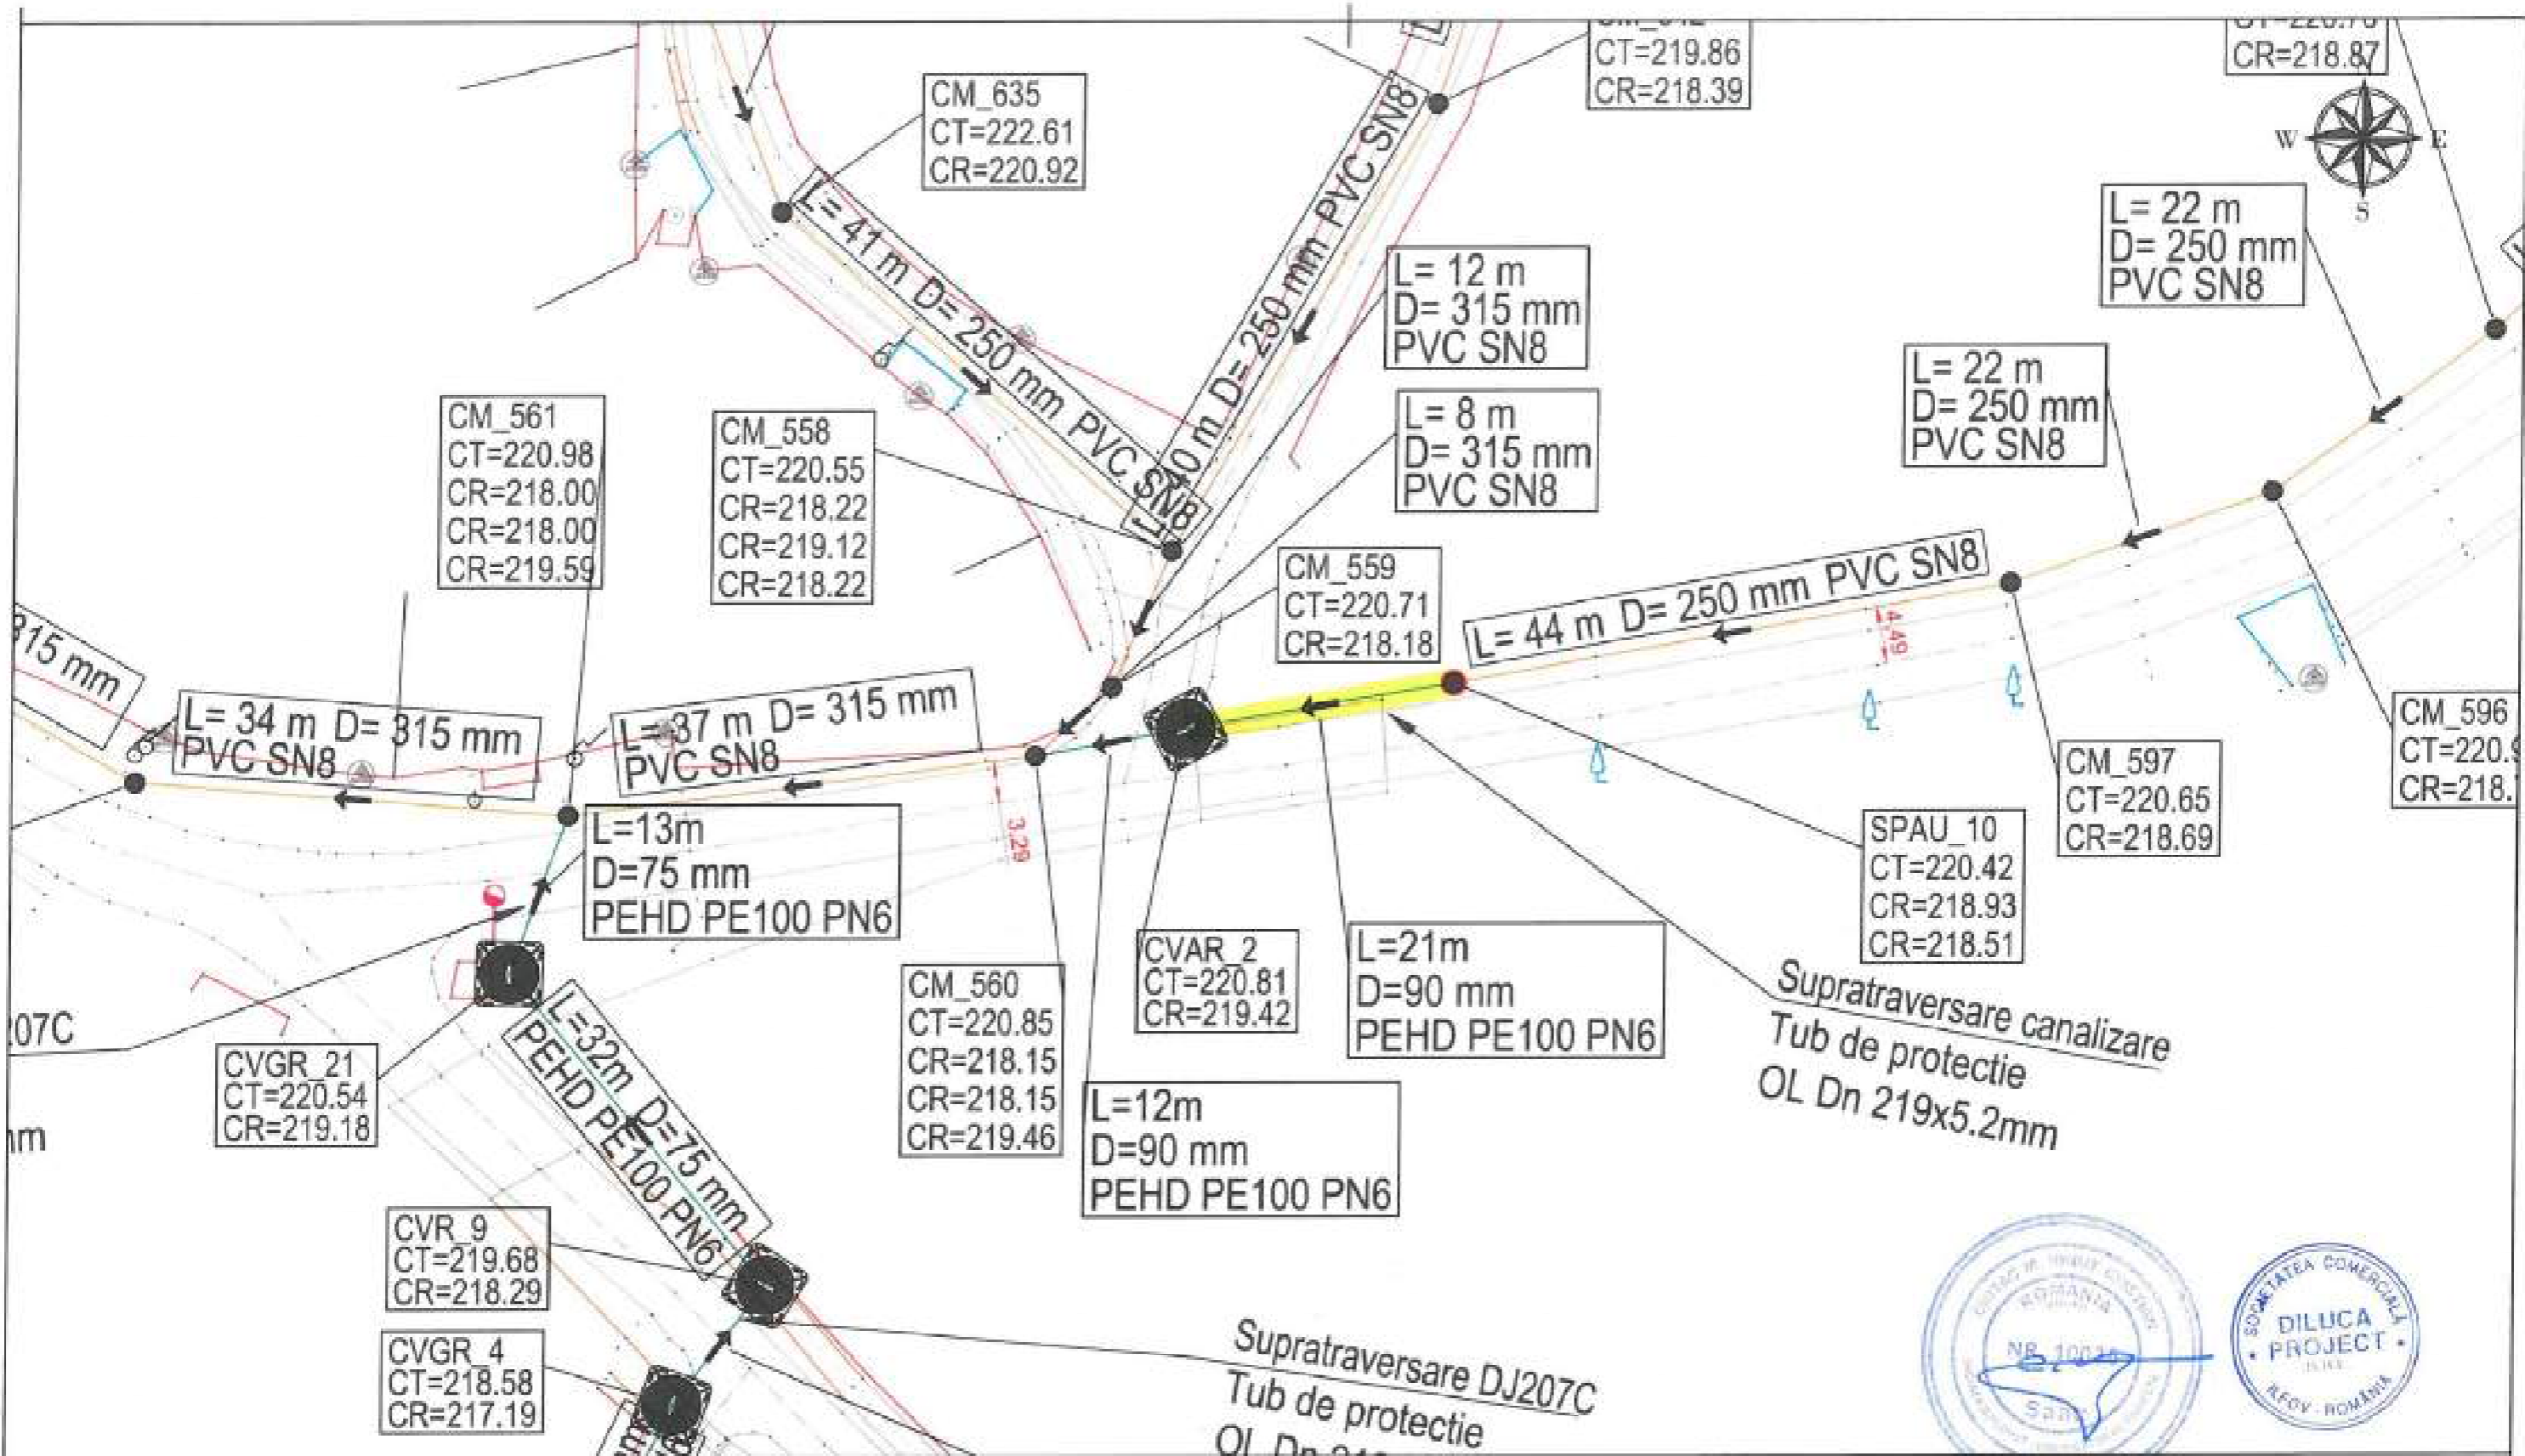

LEGENDA EXECUTAT:

CANALIZARE	—
REFUTARE	—
CAMIN DE VIZITARE	●
CAMIN VANE	■
CAMIN VANE SI AERISIRE	■
CAMIN VANE SI GOLIRE	■

LEGENDA REST DE EXECUTAT:

CANALIZARE	—
REFUTARE	—
CAMIN DE VIZITARE	●
STATIE DE POMPARE APA UZATA	●
CAMIN VANE	■
CAMIN VANE SI AERISIRE	■
CAMIN VANE SI GOLIRE	■


Beneficiar:
COMUNA ION CREANGA

Proiectant:
DILUCA PROJECT SRL

Desenat	Ing. Marian Balasa	Data:	02.2023
Proiectat	Ing. Bogdan Cobzariu	Scara:	1:500
Sef proiect	Ing. Mihai Luca		
Aprobat	Ing. Mihai Luca		

Nr. Contract: 1875 / 03.03.2019
Proiect : Extindere alimentare cu apa si extindere retea de canalizare in comuna Ion Creanga, judetul Neamt - Rest de executat

Denumire desen :	Plan de situatie SPAU_10 Retea de canalizare	Faza proiect:	P.T. + D.D.E.
		Planşa Nr.:	PS-C-62-112

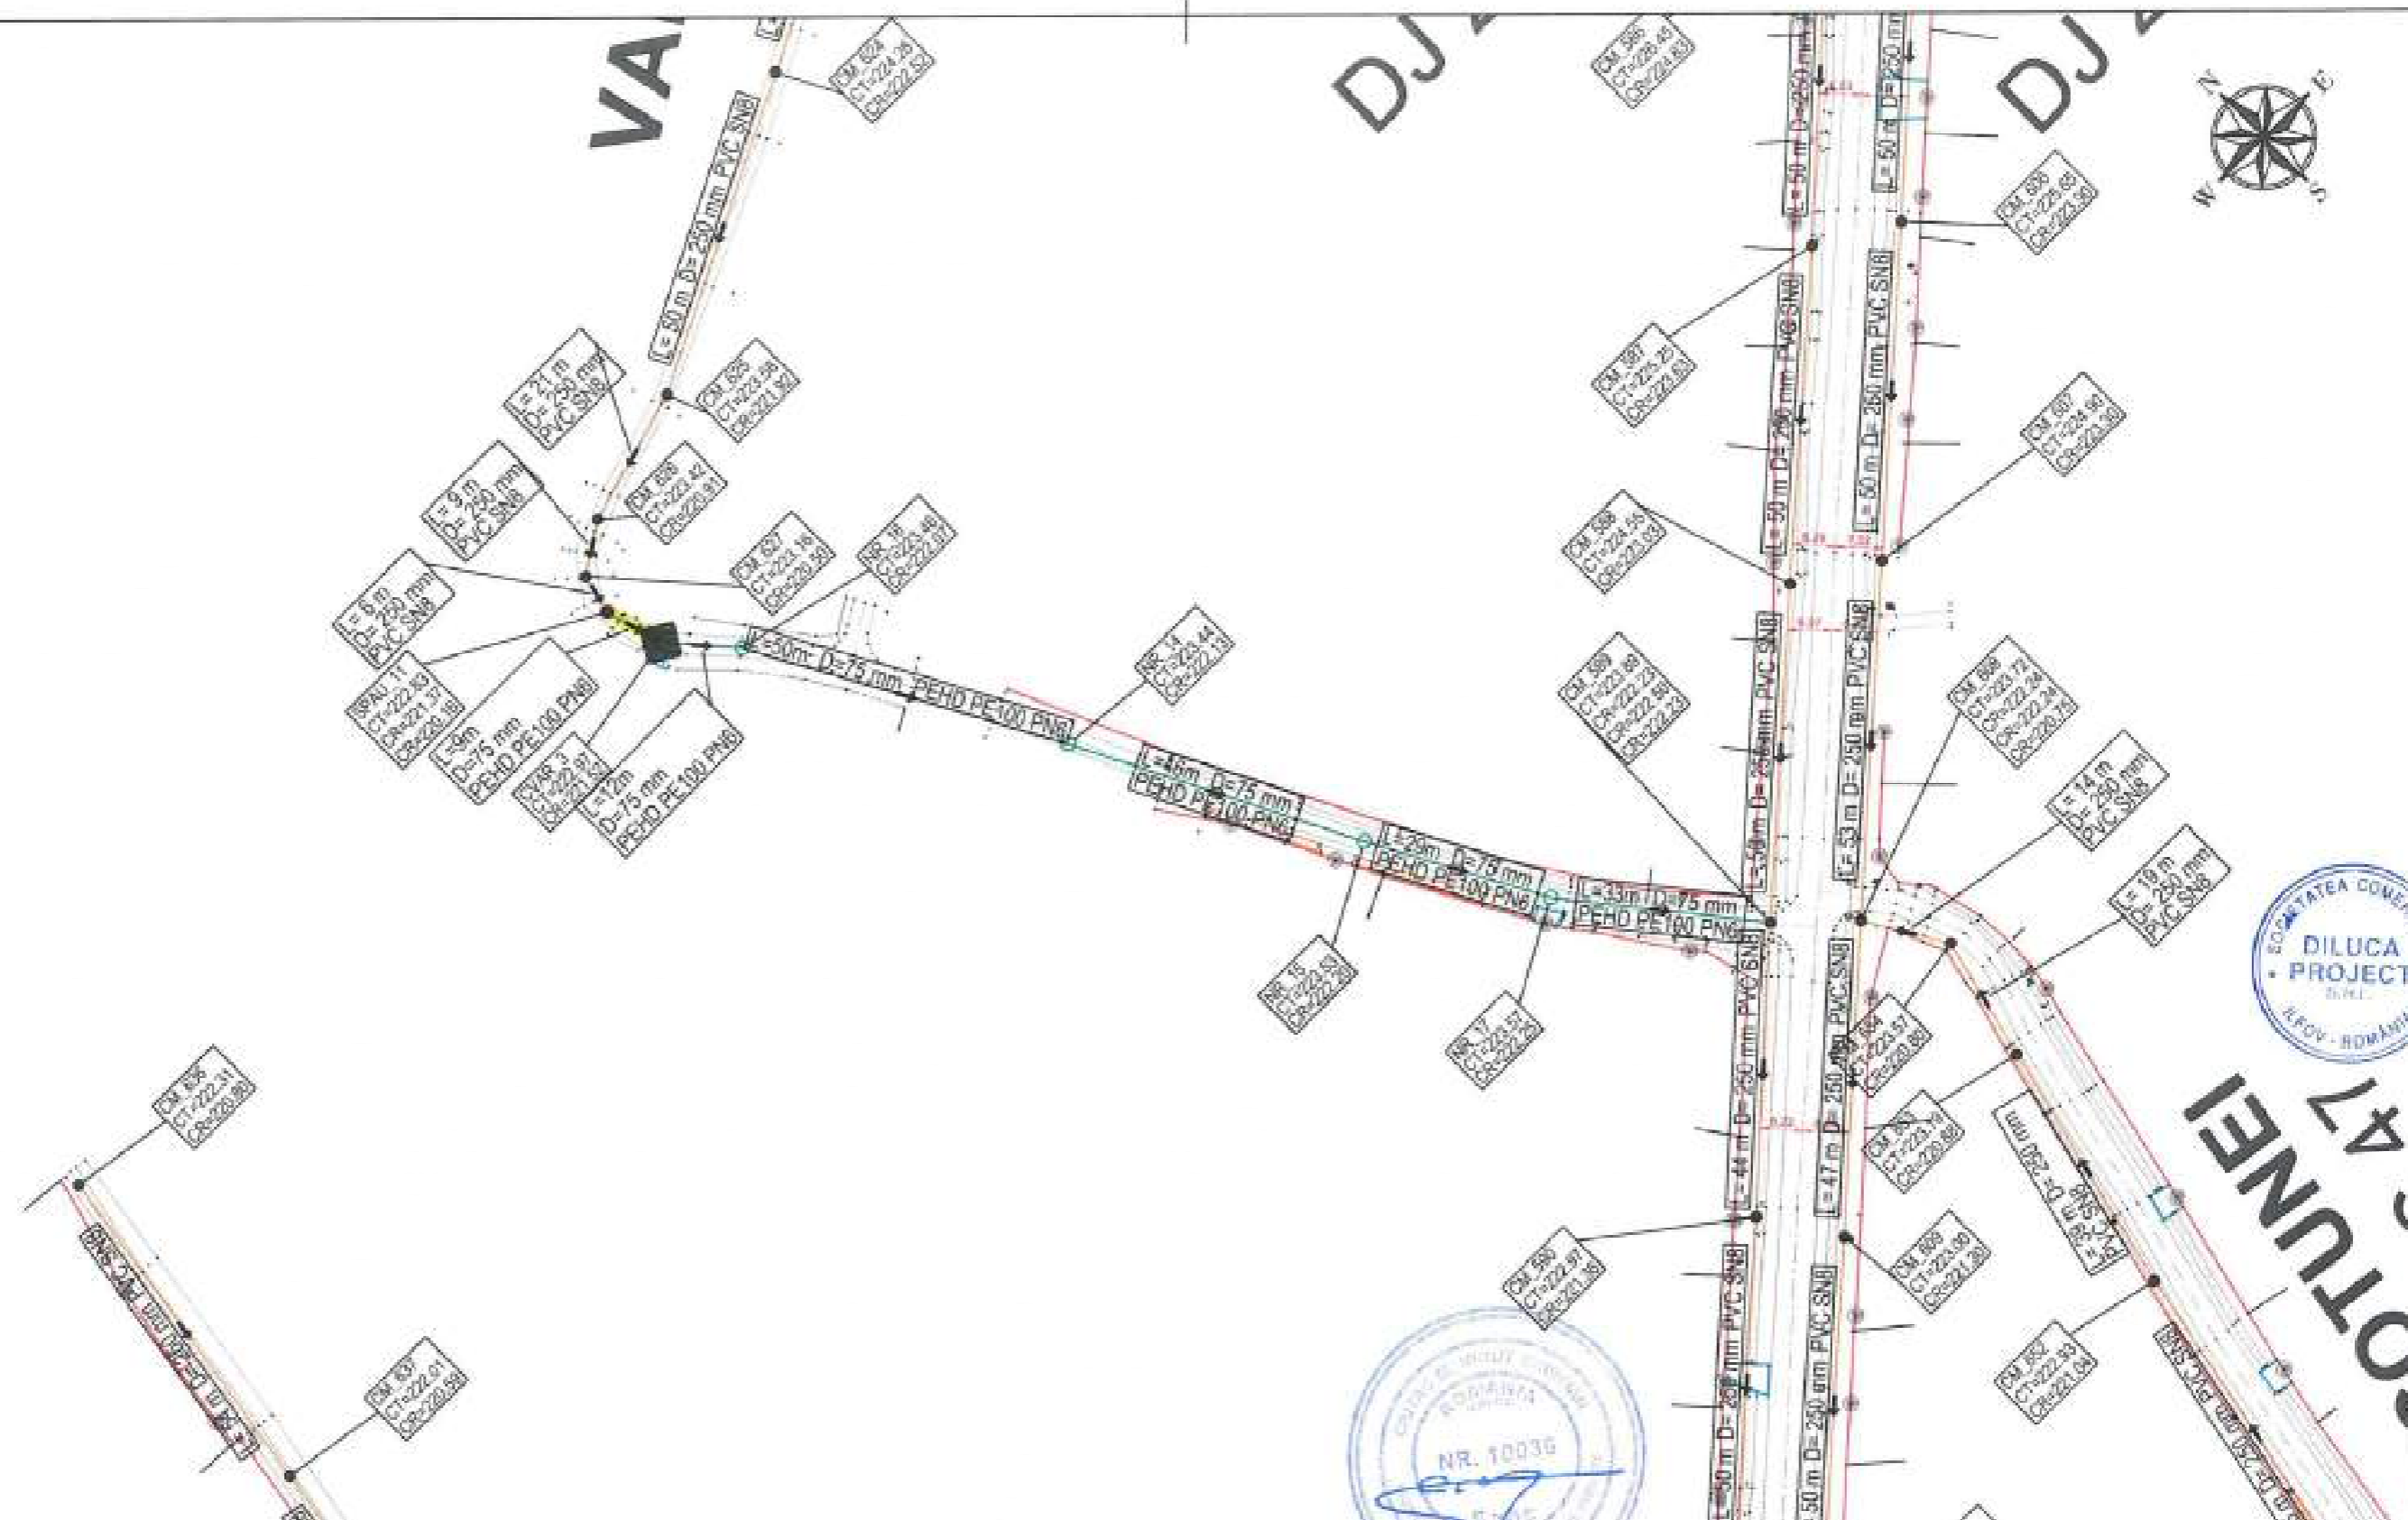

LEGENDA EXECUTAT:

CANALIZARE	—
REFULARE	—
CAMIN DE VIZITARE	○
CAMIN VANE	■
CAMIN VANE SI AERISIRE	■
CAMIN VANE SI GOLIRE	■

LEGENDA REST DE EXECUTAT:

CANALIZARE	—
REFULARE	—
CAMIN DE VIZITARE	○
STATIE DE POMPARE APA UZATA	●
CAMIN VANE	■
CAMIN VANE SI AERISIRE	■
CAMIN VANE SI GOLIRE	■

Beneficiar:

COMUNA ION CREANGA

Proiectant:


DILUCA PROJECT SRL

Desenat	Ing. Marian Balasa	Data:	02.2023
Proiectat	Ing. Bogdan Cobzaru	Scara:	1:1000
Sol. proiect.	Ing. Mihai Luca		
Aprobat:	Ing. Mihai Luca		

Nr. Contract: 1875 / 05.03.2019

Proiect : Extindere alimentare cu apa si extindere retea de canalizare in comuna Ion Creanga, judetul Neamt - Rest de executat

Denumire desen :	Faza proiect
Plan de situatie SPAU_11	P.T. + D.D.E.
Retea de canalizare	Planşa Nr.: PS-C-63-113

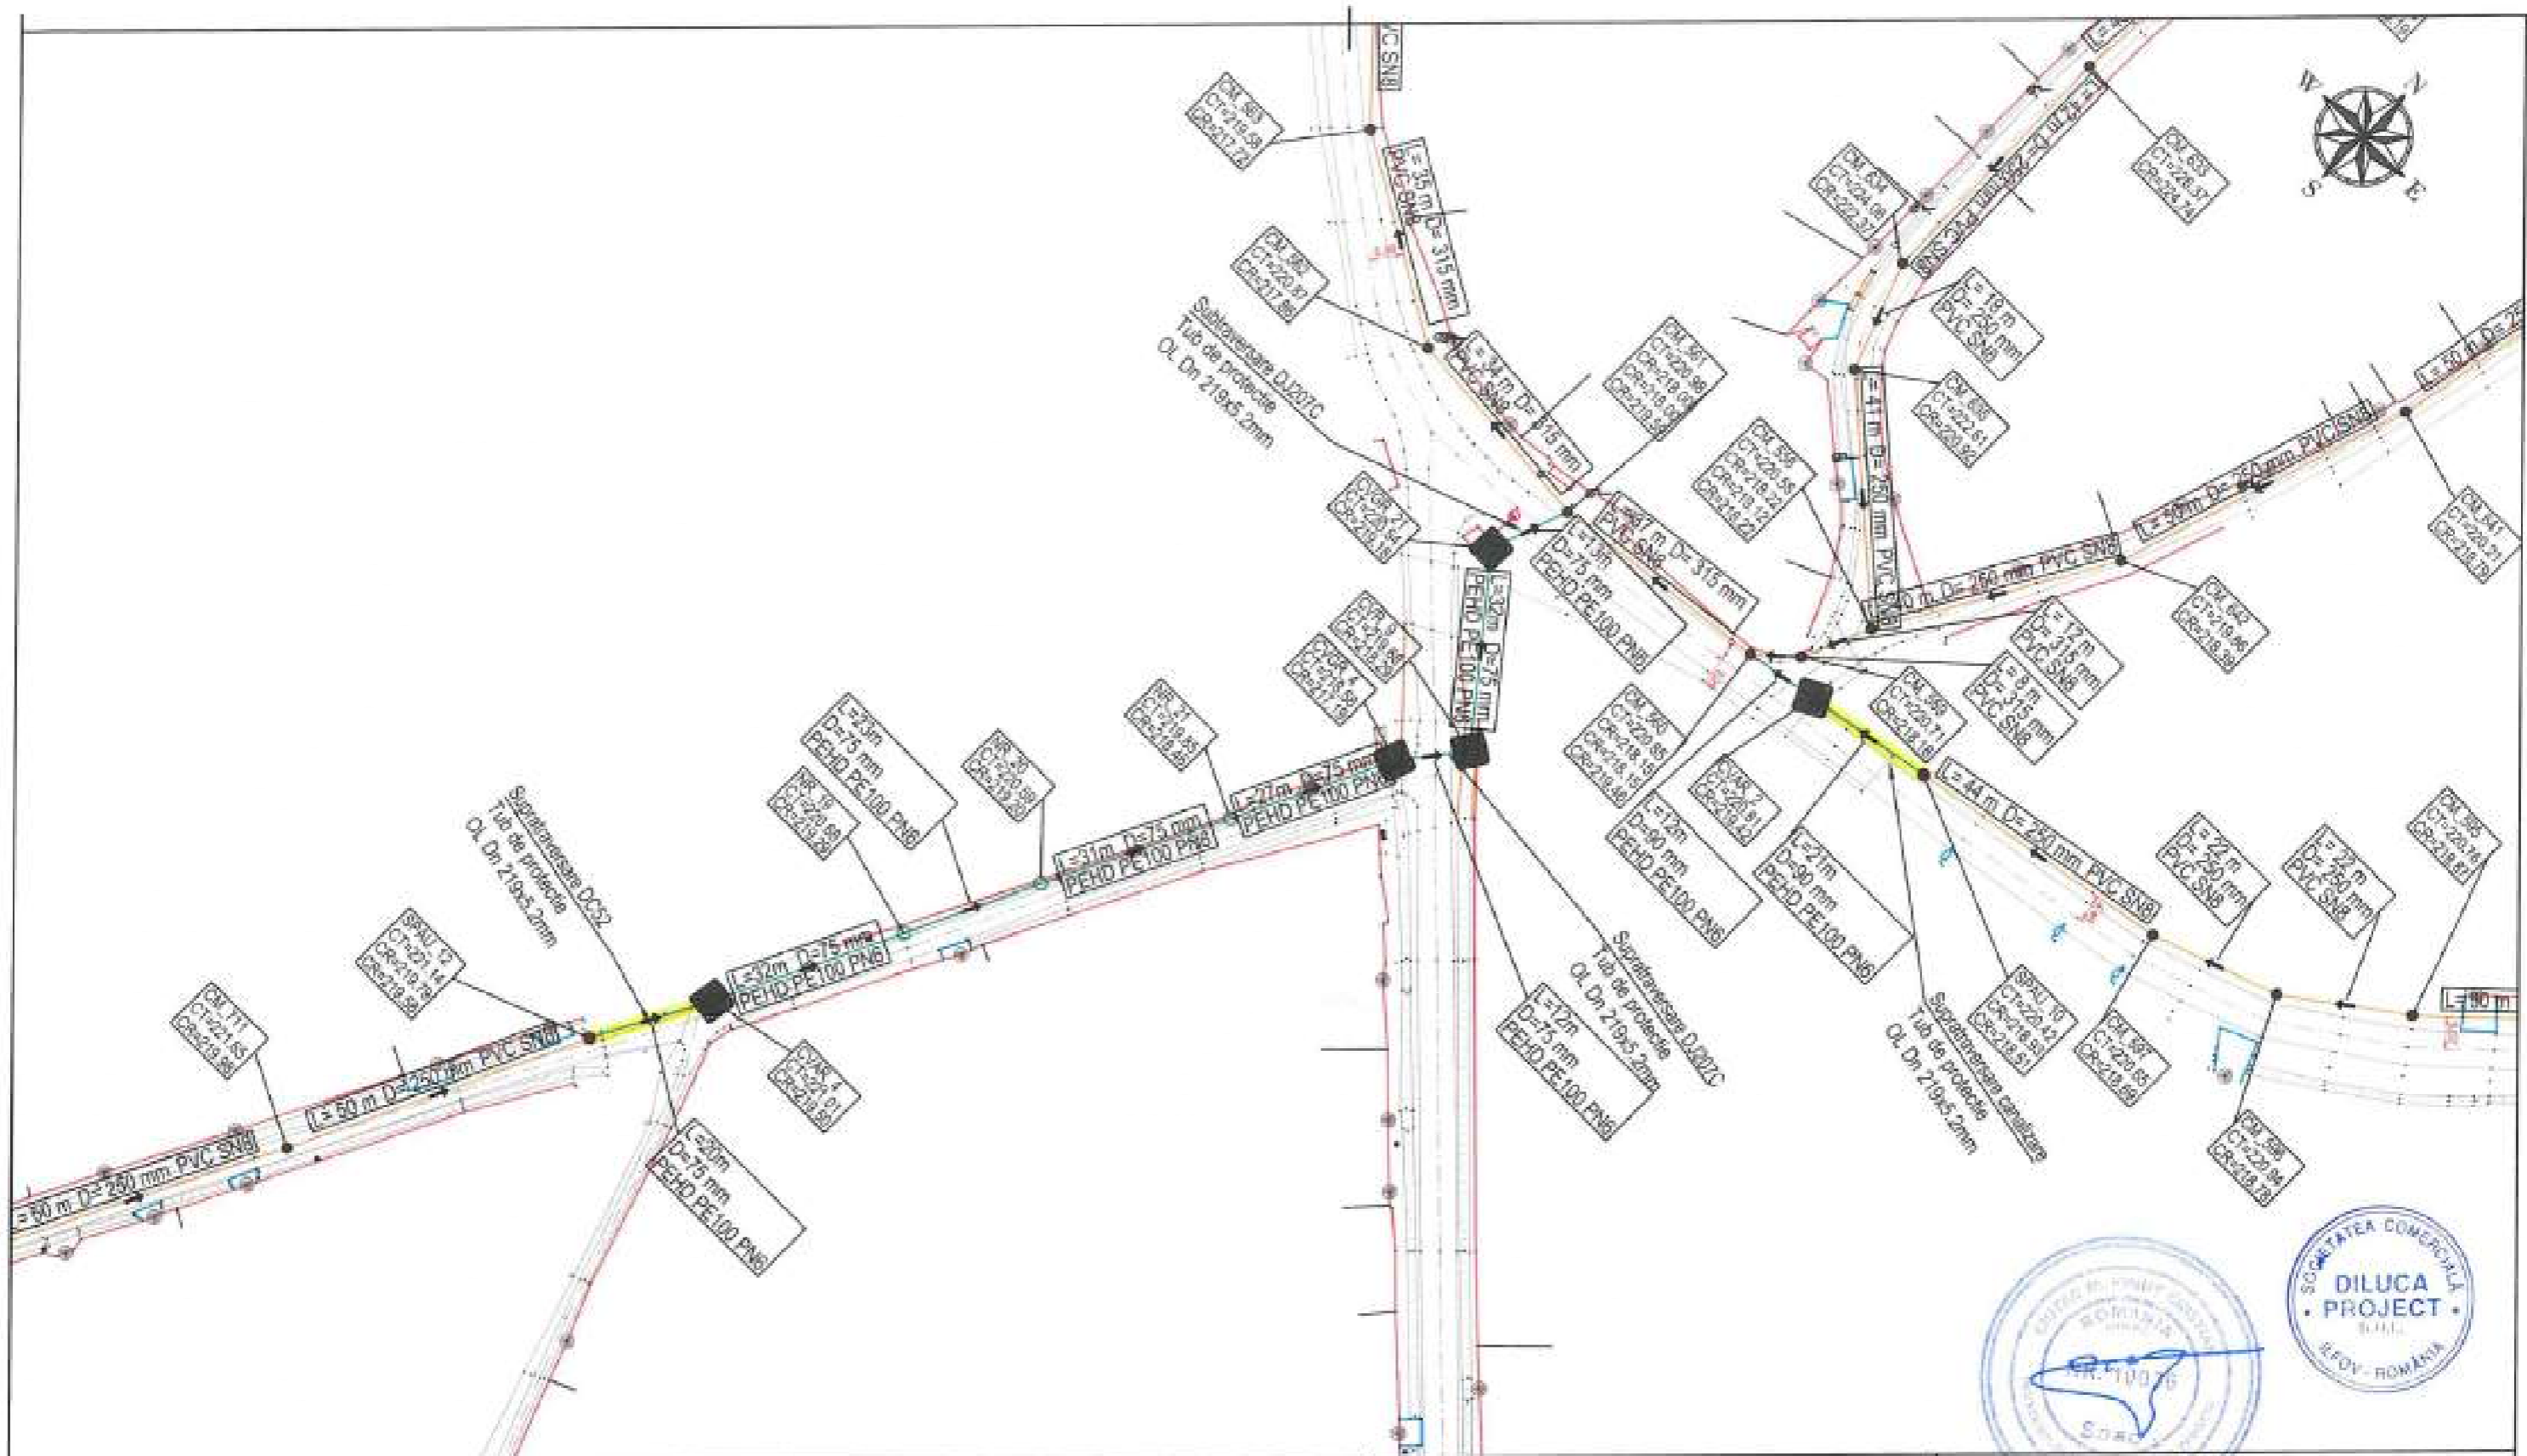

LEGENDA EXECUTAT:

CANALIZARE	—
REFULARE	—
CAMIN DE VIZITARE	● CV
CAMIN VANE	■ CV
CAMIN VANE SI AERISIRE	■ CVA
CAMIN VANE SI GOLIRE	■ CVD

LEGENDA REST DE EXECUTAT:

CANALIZARE	—
REFULARE	—
CAMIN DE VIZITARE	● CV
STATIE DE POMPARE APA UZATA	● SPAU
CAMIN VANE	■ CV
CAMIN VANE SI AERISIRE	■ CVA
CAMIN VANE SI GOLIRE	■ CVD


Beneficiar:
COMUNA ION CREANGA

Nr. Contract: 1875 / 05.03.2019
Proiect : Extindere alimentare cu apa si extindere retea de canalizare in comuna Ion Creanga, judetul Neamt - Rest de executat

Proiectant:
DILUCA PROJECT SRL

Desenat:	Ing. Marian Balasa	Data:	02.2023
Proiectat:	Ing. Bogdan Cobzariu	Scara:	1:1000
Sef proiect:	Ing. Mihai Luca		
Aprobat:	Ing. Mihai Luca		

Denumire desen :	Plan de situatie SPAU_12 Retea de canalizare	Forma proiect:	P.T. + D.D.E.
		Plasma Nr.:	PS-C-64-114

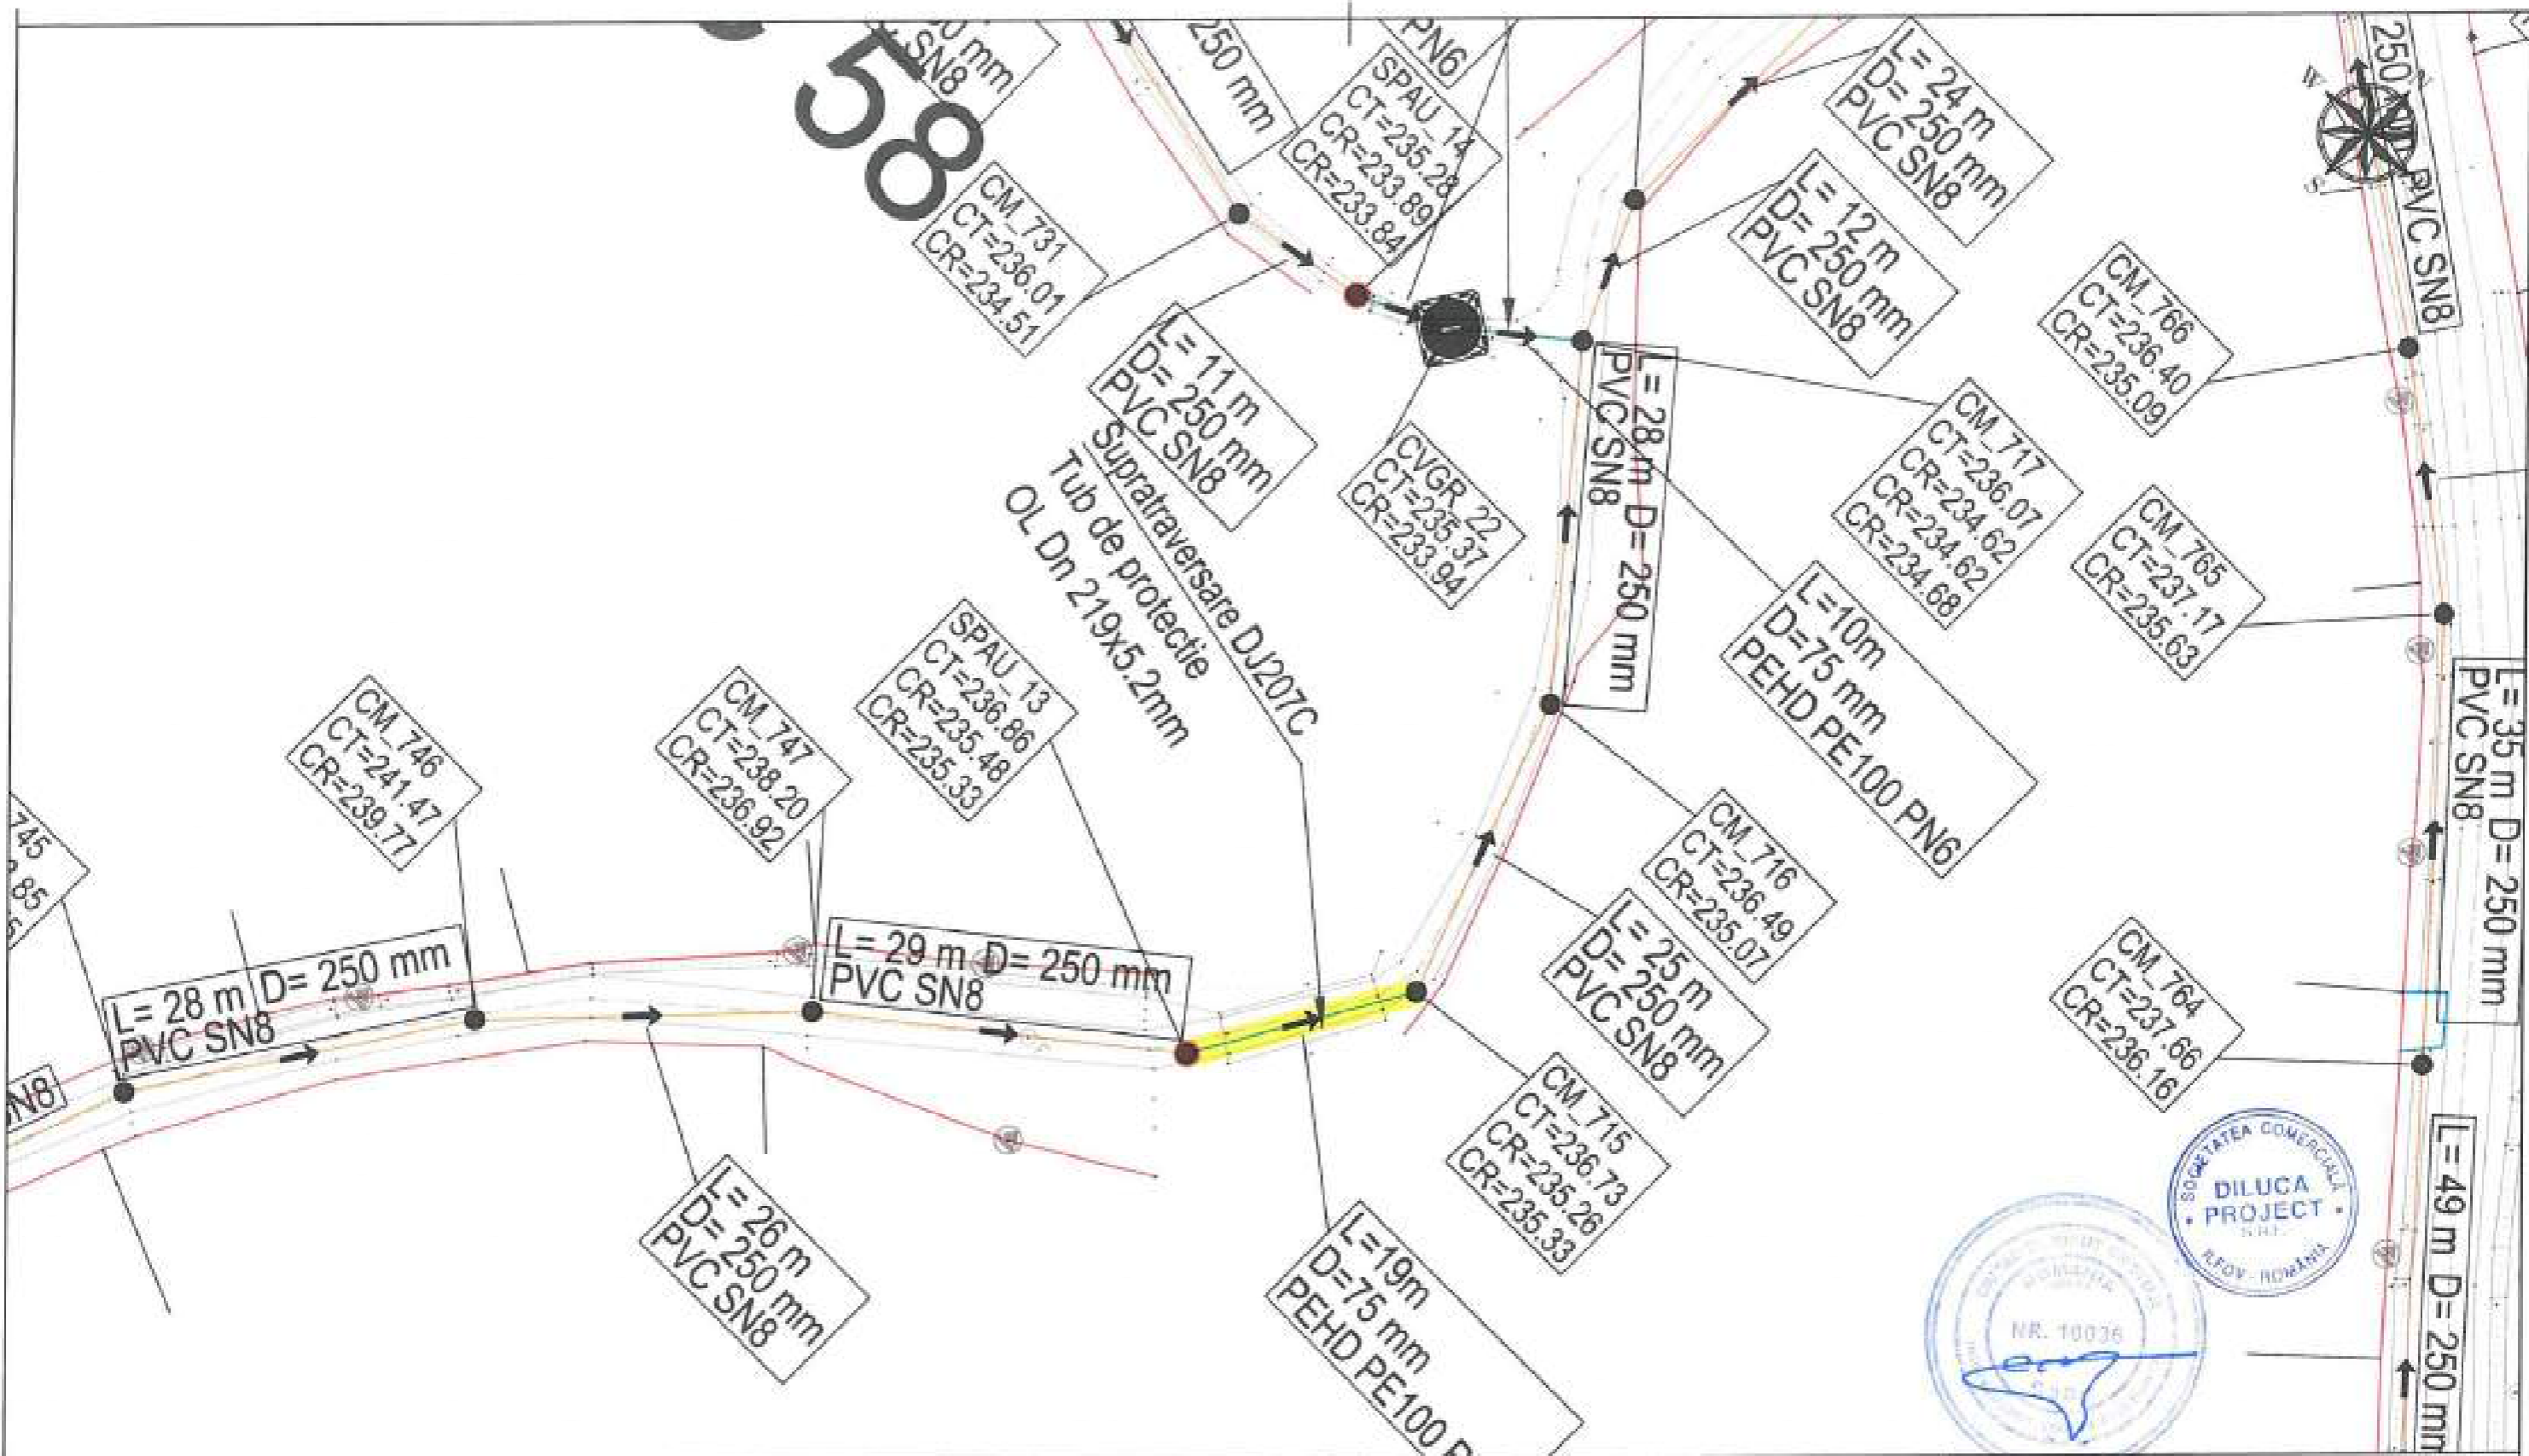

LEGENDA EXECUTAT:

- CANALIZARE —
- REPLARE —
- CAMIN DE VIZITARE ● CV
- CAMIN VANE ■ CV
- CAMIN VANE SI AERISIRE ■ CVA
- CAMIN VANE SI GOLIRE ■ CVG

LEGENDA REST DE EXECUTAT:

- CANALIZARE —
- REPLARE —
- CAMIN DE VIZITARE ● CR
- STATIE DE POMPARE APA UZATA ● SPAU
- CAMIN VANE ■ CV
- CAMIN VANE SI AERISIRE ■ CVA
- CAMIN VANE SI GOLIRE ■ CVG


Beneficiar:
COMUNA ION CREANGA

Proiectant:
DILUCA PROJECT SRL

Desenat	Ing. Marian Balasa	Data:	02.2023
Proiectat	Ing. Bogdan Cobzarlu	Scara:	1:500
Sef proiect	Ing. Mihai Luca		
Aprobat	Ing. Mihai Luca		

Nr. Contract: 1875 / 05.03.2019
Proiect : Extindere alimentare cu apa si extindere retea de canalizare in comuna Ion Creanga, judetul Neamt - Rest de executat

Denumire desen :	Faza proiect
Plan de situatie SPAU_13 Retea de canalizare	P.T. + D.D.E.
	Plansa Nr.: PS-C-65-115

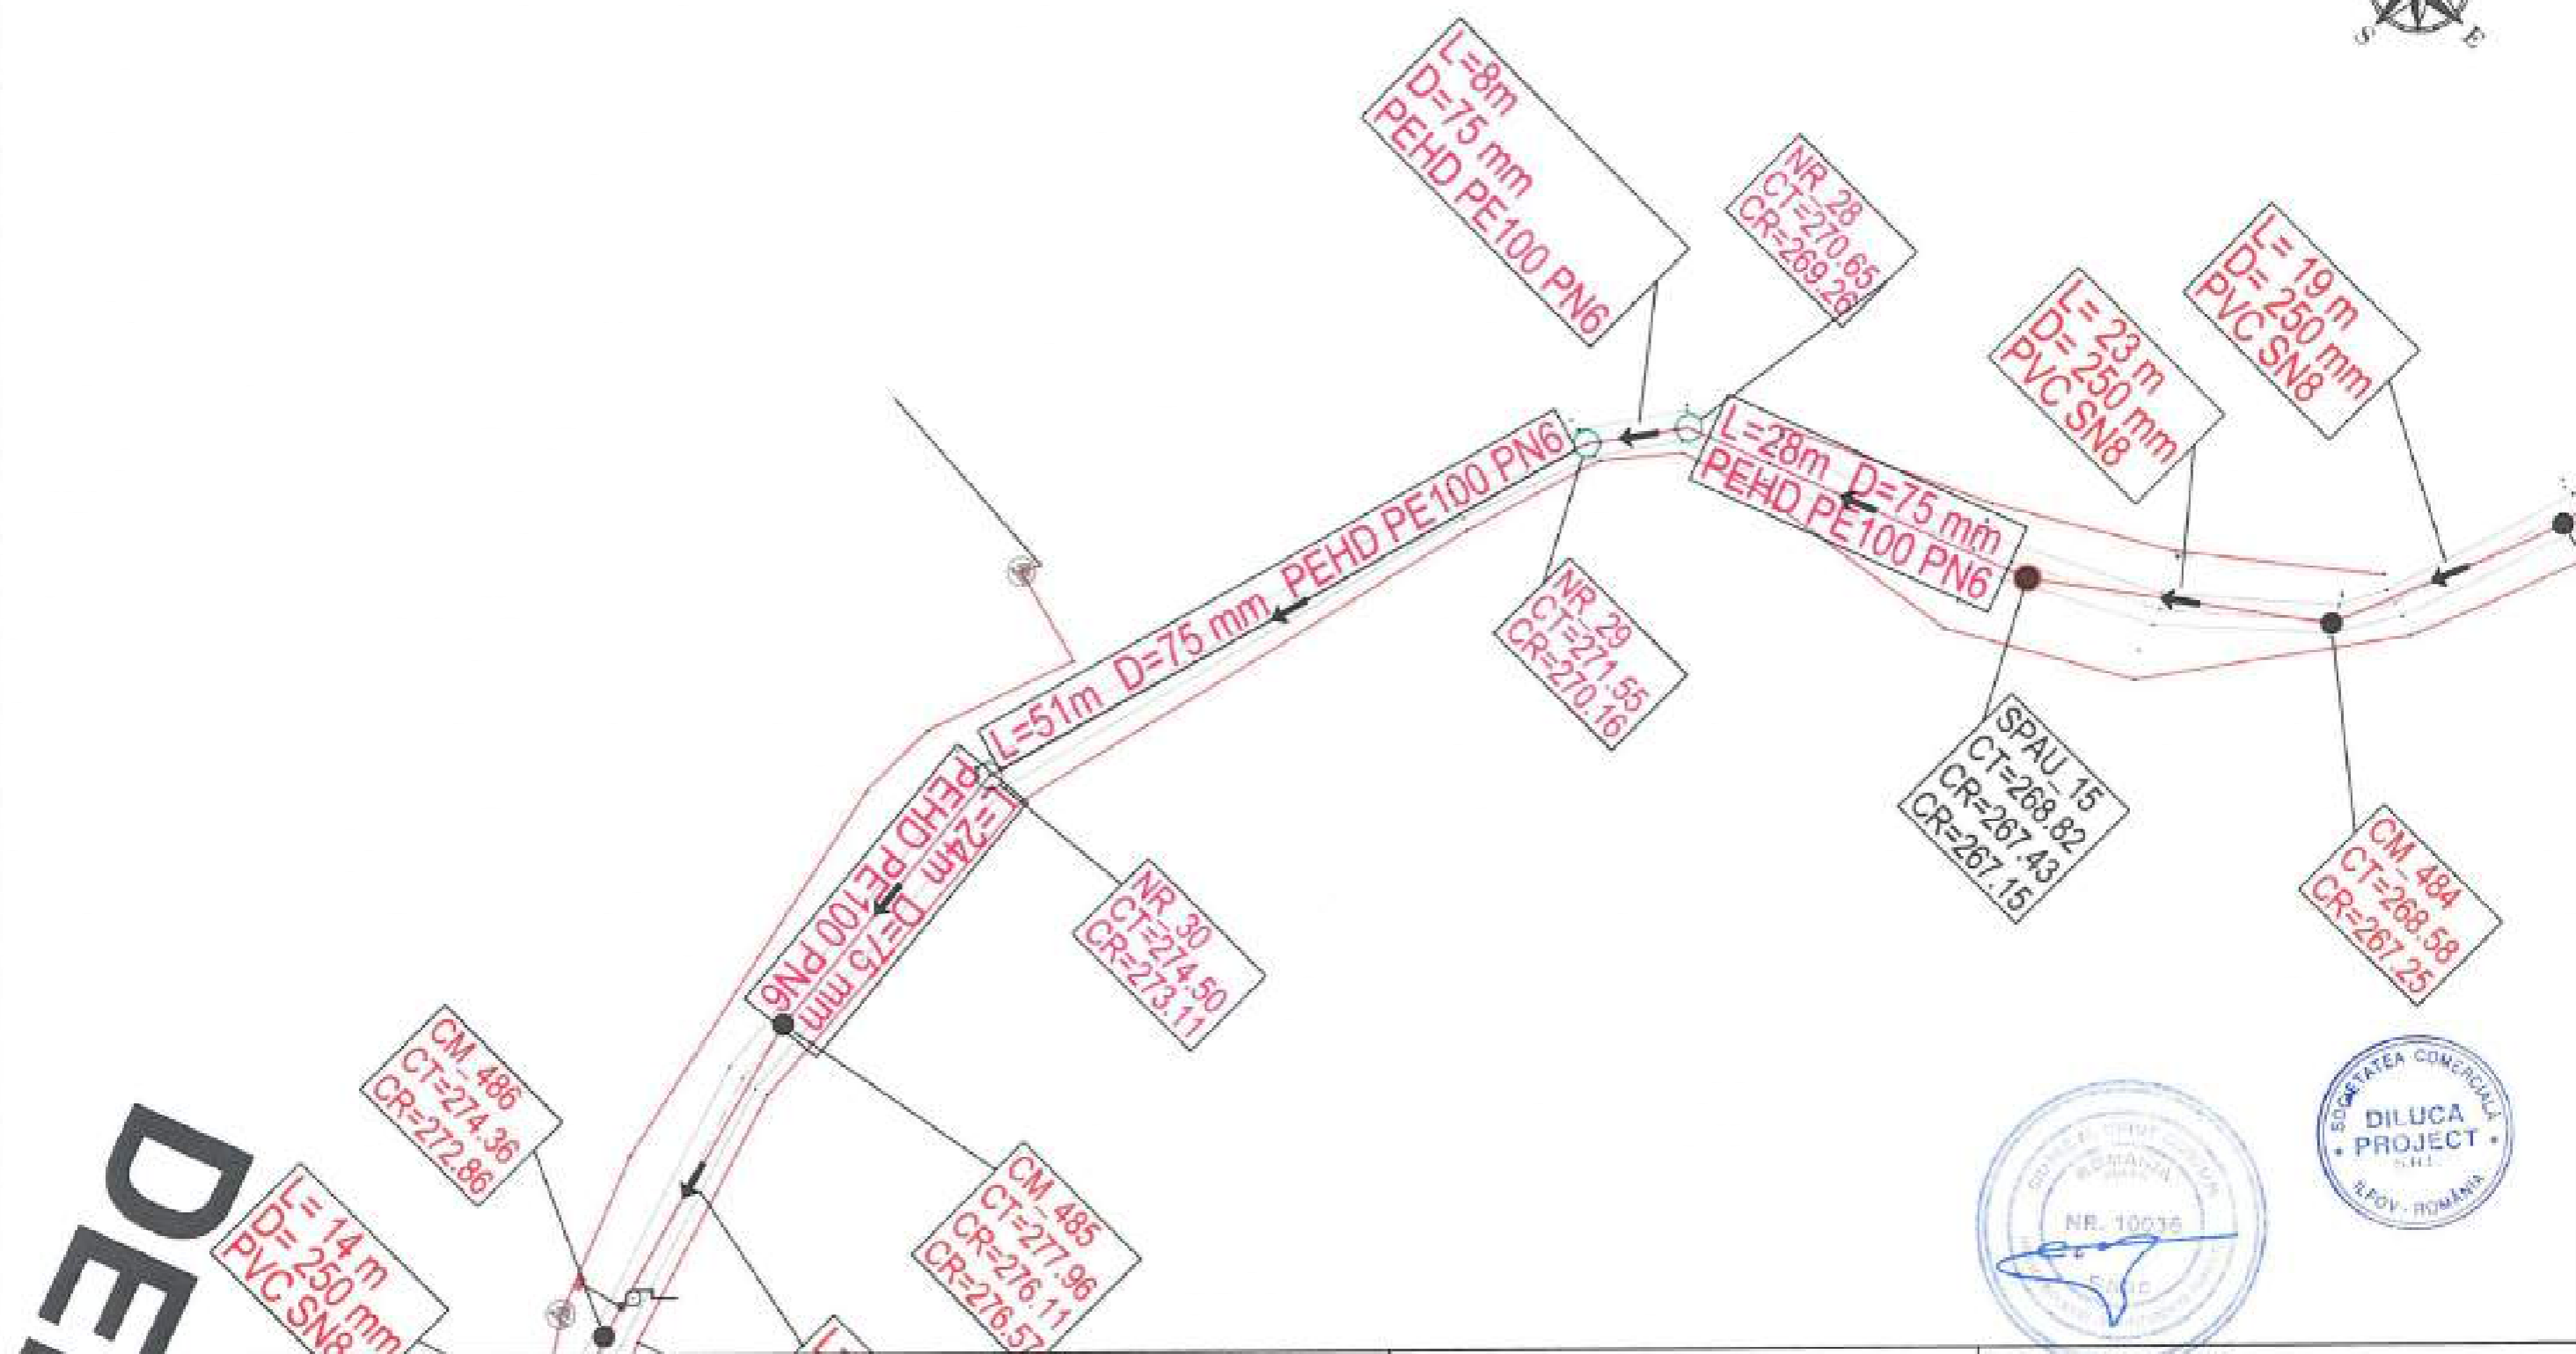

LEGENDA EXECUTAT:		LEGENDA REST DE EXECUTAT:	
CANALIZARE		CANALIZARE	
REFULARE		REFULARE	
CAMIN DE VIZITARE		CAMIN DE VIZITARE	
		STATIE DE POMPARE	
		APA UZATA	
CAMIN VANE		CAMIN VANE	
CAMIN VANE SI AERISIRE		CAMIN VANE SI AERISIRE	
CAMIN VANE SI GOLIRE		CAMIN VANE SI GOLIRE	

Beneficiar:		COMUNA ION CREANGA	
Proiectant:		DILUCA PROJECT SRL	
Desenat	Ing. Marian Balasa	Data:	02.2023
Proiectat	Ing. Bogdan Cobzariu	Scara:	1:500
Sefer proiect	Ing. Mihail Luca		
Aprobat:	Ing. Mihail Luca		

Nr. Contract: 1875/05.05.2019	
Proiect : Extindere alimentare cu apa si extindere retea de canalizare in comuna Ion Creanga, judetul Neamt - Rest de executat	
Denumire desen : Plan de situatie SPAU_15 Retea de canalizare	
Paza proiect: P.T. + D.D.E.	
Planşa Nr.: PS-C-66-116	