



LEGENDA EXECUTAT:		LEGENDA REST DE EXECUTAT:		Beneficiar:		Nr. Contract: 1875 / 05.03.2019	
CANALIZARE		CANALIZARE		COMUNA ION CREANGA		Proiect : Extindere alimentare cu apa si extindere retea de canalizare in comuna Ion Creanga, judetul Neamt - Rest de executat	
REFULARE		REFULARE					
CAMIN DE VIZITARE		CAMIN DE VIZITARE		Proiectant: DILUCA PROJECT SRL		Faza proiect: P.T. + D.D.E.	
CAMIN VANE		STATIE DE POMPARE APA UZATA					
CAMIN VANE SI AERISIRE		CAMIN VANE					
CAMIN VANE SI GOLIRE		CAMIN VANE SI AERISIRE					
		CAMIN VANE SI GOLIRE		Desenat:	Ing. Marian Balasa	Data:	02.2023
				Proiectat:	Ing. Bogdan Cobzariu	Scara:	1:500
				Sef proiect:	Ing. Mihai Luca	Denumire desen : Plan de situatie DC12_01 Retea de canalizare	
				Aprobat:	Ing. Mihai Luca	Plansa Nr.: PS-C-05-21	

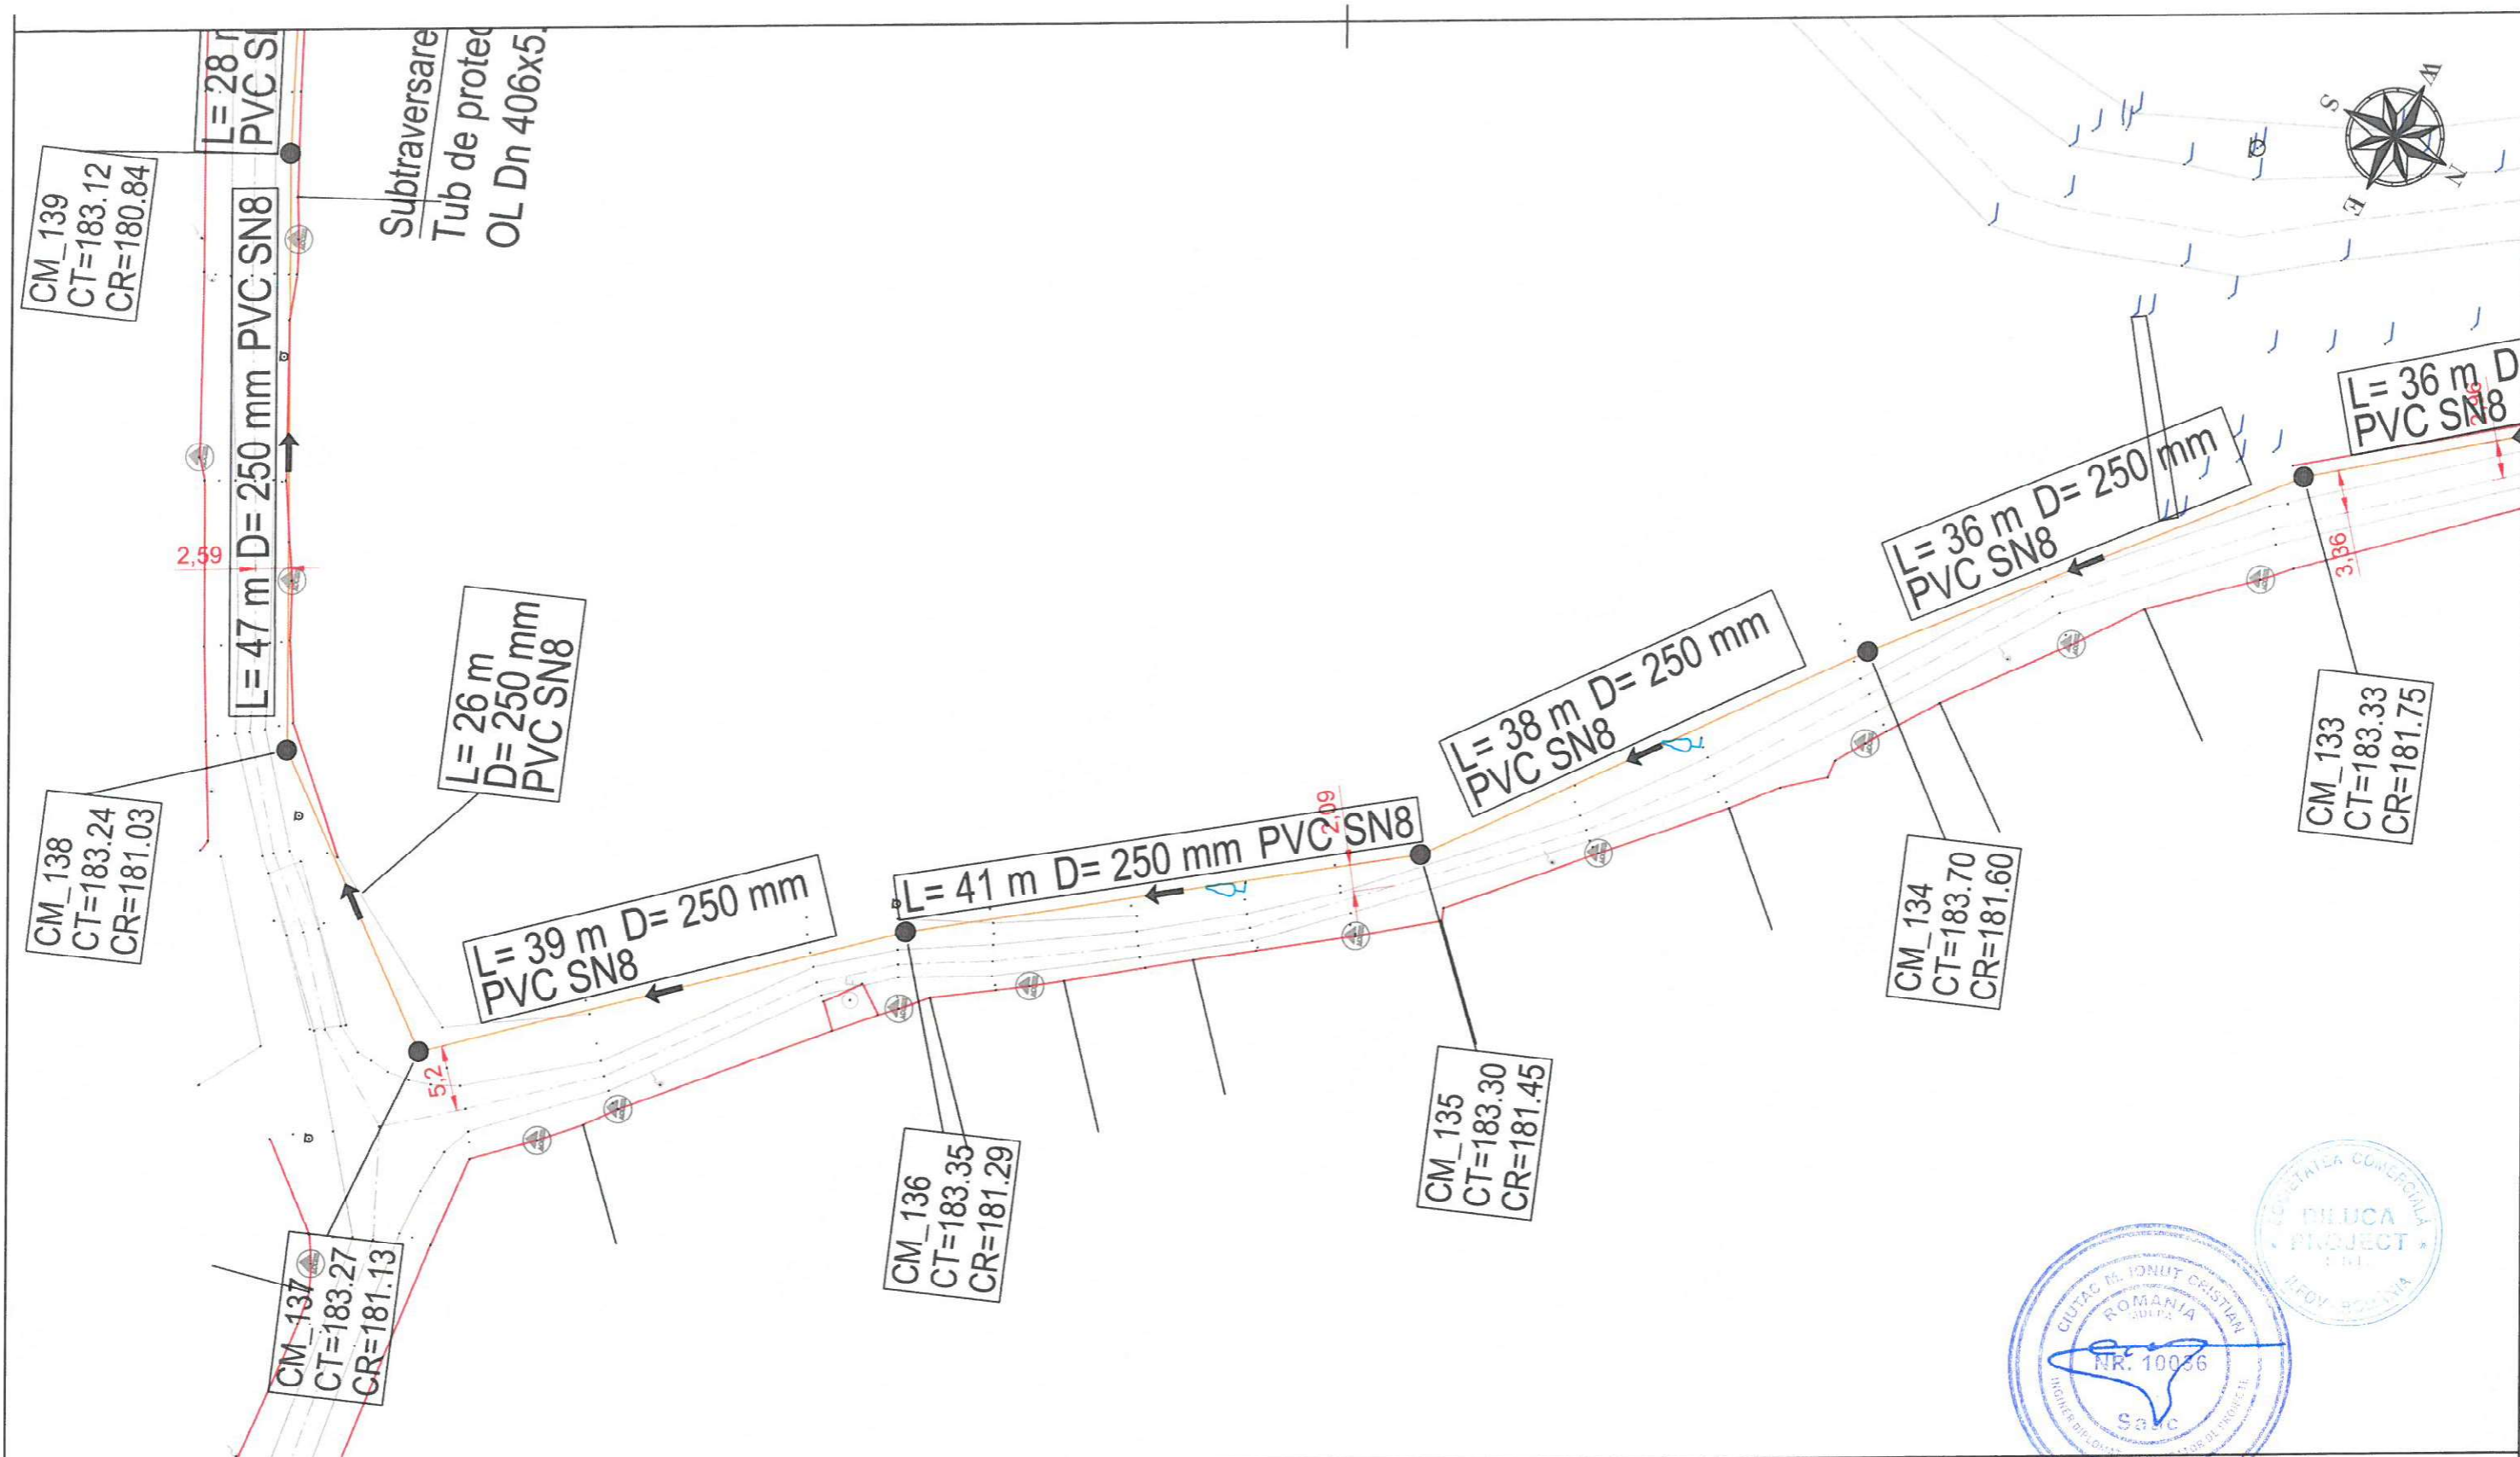

LEGENDA EXECUTAT:		LEGENDA REST DE EXECUTAT:		Beneficiar:		Nr. Contract: 1875 / 05-03-2019	
CANALIZARE	—	CANALIZARE	—	COMUNA ION CREANGA			
REFULARE	—	REFULARE	—				
CAMIN DE VIZITARE	● CM	CAMIN DE VIZITARE	● CM	Proiectant:			
		STATIE DE POMPARE APA UZATA	● SPAU	DILUCA PROJECT SRL			
CAMIN VANE	■ CV	CAMIN VANE	■ CV				
CAMIN VANE SI AERISIRE	■ CVA	CAMIN VANE SI AERISIRE	■ CVA	Desenat:		Data:	
CAMIN VANE SI GOLIRE	■ CVG	CAMIN VANE SI GOLIRE	■ CVG	Ing. Marian Balasa		02.2023	
				Proiectat:		Denumire desen :	
				Ing. Bogdan Cobzariu		Plan de situatie DC12_01	
				Sef proiect:		Retea de canalizare	
				Ing. Mihai Luca		Faza proiect:	
				Aprobat:		P.T. + D.D.E.	
				Ing. Mihai Luca		Planşa Nr.:	
						PS-C-05-22	

DJ 207

C-01

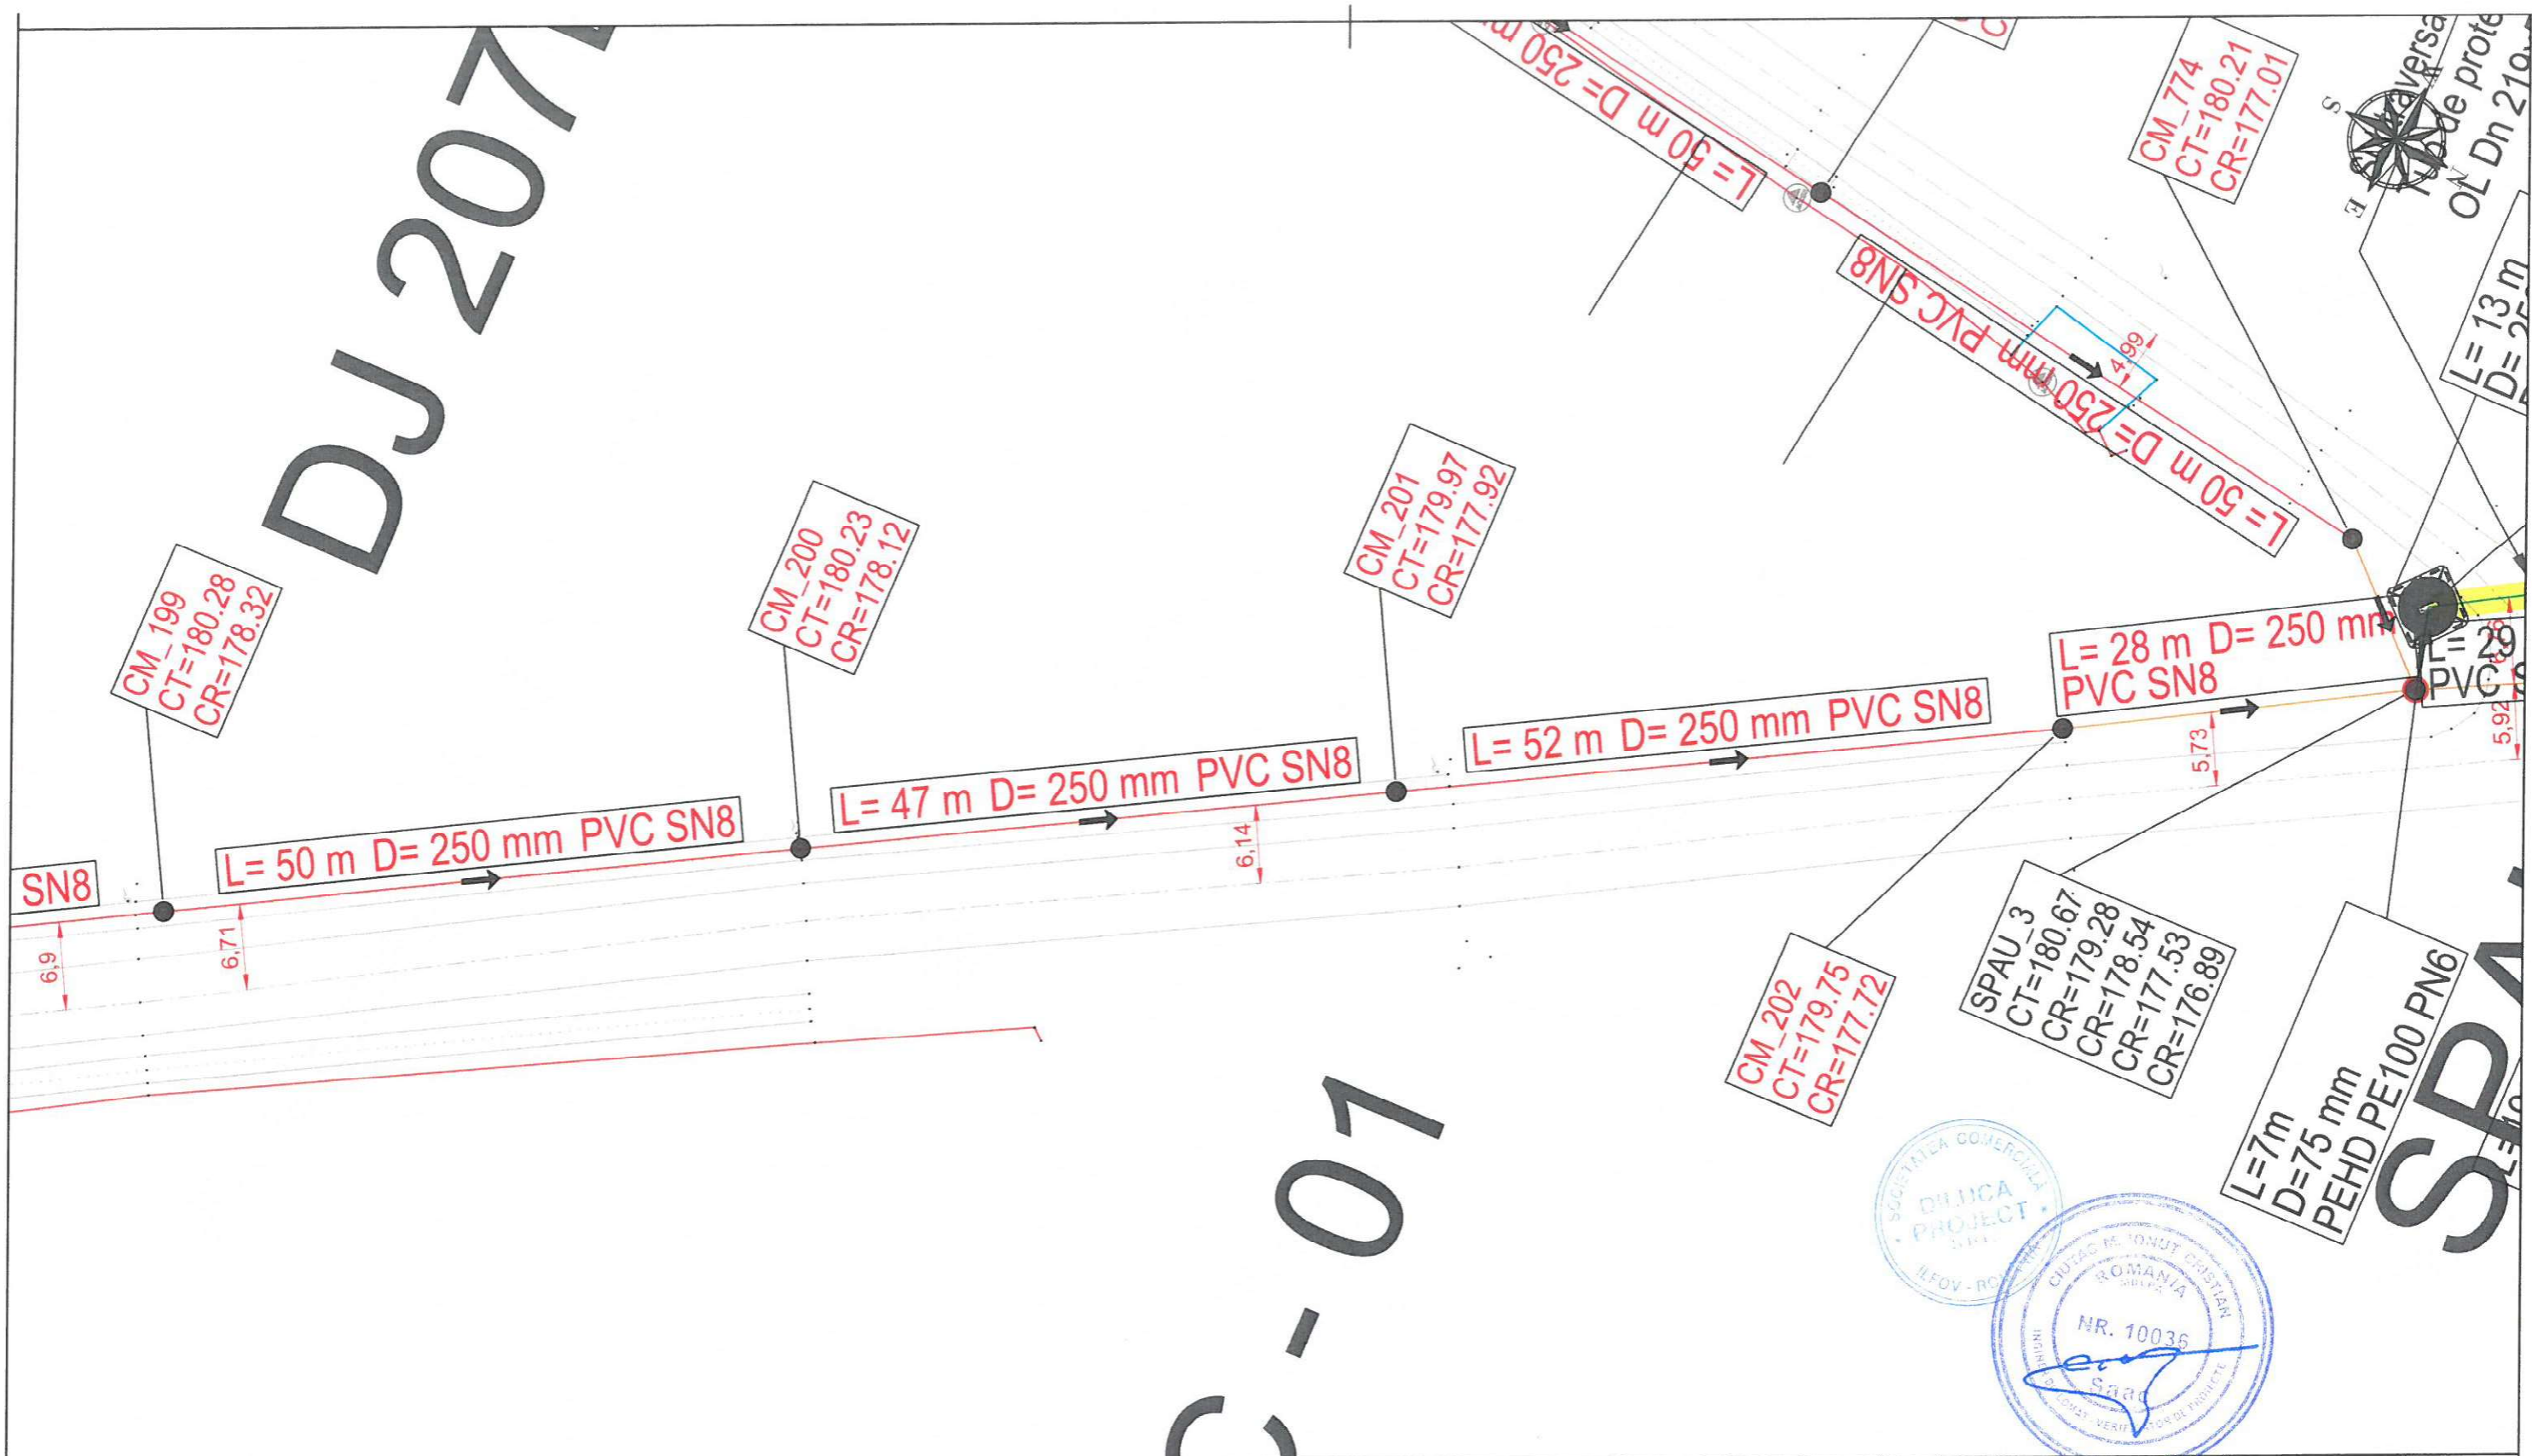

LEGENDA EXECUTAT:

- CANALIZARE —
- REFULARE —
- CAMIN DE VIZITARE ● CM
- CAMIN VANE ■ CV
- CAMIN VANE SI AERISIRE ■ CVA
- CAMIN VANE SI GOLIRE ■ CVG

LEGENDA REST DE EXECUTAT:

- CANALIZARE —
- REFULARE —
- CAMIN DE VIZITARE ● CM
- STATIE DE POMPARE APA UZATA ● SPAU
- CAMIN VANE ■ CV
- CAMIN VANE SI AERISIRE ■ CVA
- CAMIN VANE SI GOLIRE ■ CVG



Beneficiar:
COMUNA ION CREANGA

Nr. Contract: 1875705-03-2019
Proiect : Extindere alimentare cu apa si extindere retea de canalizare in comuna Ion Creanga, judetul Neamt - Rest de executat

Proiectant:
DILUCA PROJECT SRL

Desenat:	Ing. Marian Balasa	Data:	02.2023	Denumire desen :	Faza proiect:
Proiectat:	Ing. Bogdan Cobzariu			Plan de situatie DJ207C_01 Retea de canalizare	P.T. + D.D.E.
Sef proiect:	Ing. Mihai Luca	Scara:	1:1000		Plansa Nr.:
Aprobat:	Ing. Mihai Luca				PS-C-02-27



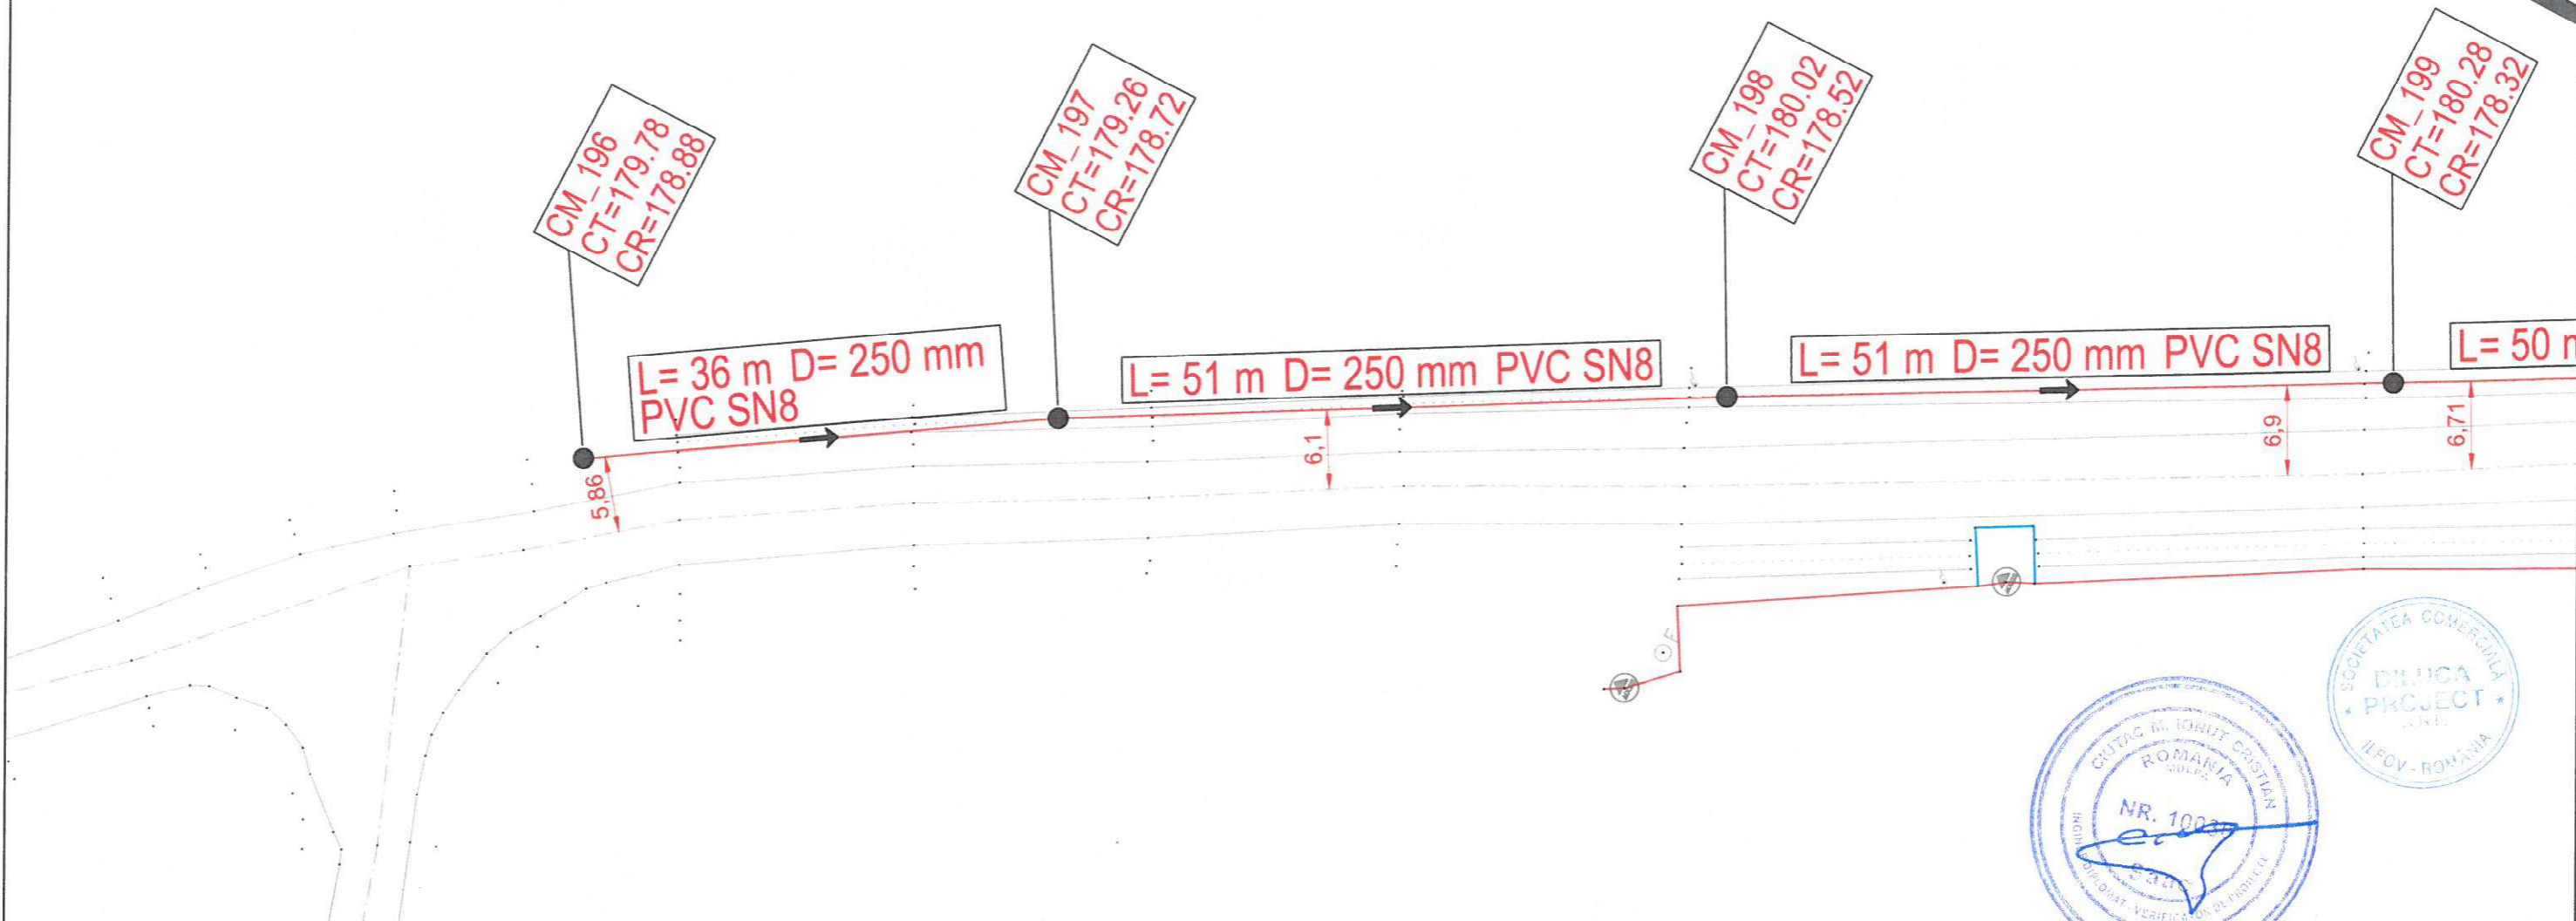
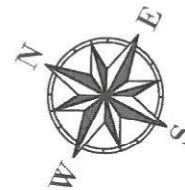


LEGENDA EXECUTAT:		LEGENDA REST DE EXECUTAT:	
CANALIZARE		CANALIZARE	
REFULARE		REFULARE	
CAMIN DE VIZITARE		CAMIN DE VIZITARE	
	CM	STATIE DE POMPARE APA UZATA	
CAMIN VANE		CAMIN VANE	
	CV	CAMIN VANE SI AERISIRE	
CAMIN VANE SI AERISIRE			CVA
	CVA	CAMIN VANE SI GOLIRE	
CAMIN VANE SI GOLIRE			CVG
	CVG		

Beneficiar:			Nr. Contract: 1875 / 05.03.2019		
COMUNA ION CREANGA			Proiect : Extindere alimentare cu apa si extindere retea de canalizare in comuna Ion Creanga, judetul Neamt - Rest de executat		
Proiectant:					
DILUCA PROJECT SRL					
Desenat:	Ing. Marian Balasa	Data:	02.2023	Denumire desen :	Faza proiect:
Proiectat:	Ing. Bogdan Cobzariu			Plan de situatie DJ207C_01 Retea de canalizare	P.T. + D.D.E.
Sef proiect:	Ing. Mihai Luca	Scara:	1:500		Plansa Nr.:
Aprobat:	Ing. Mihai Luca				





7D-04

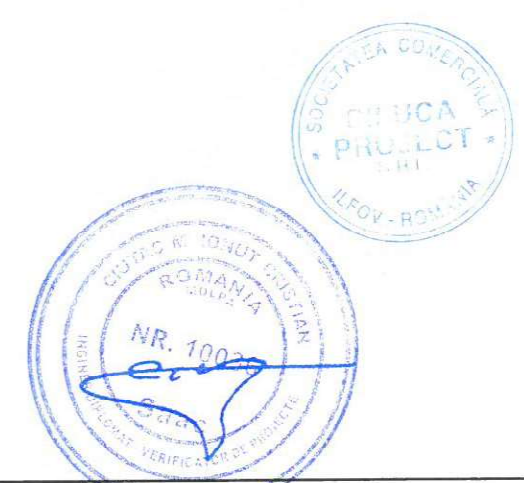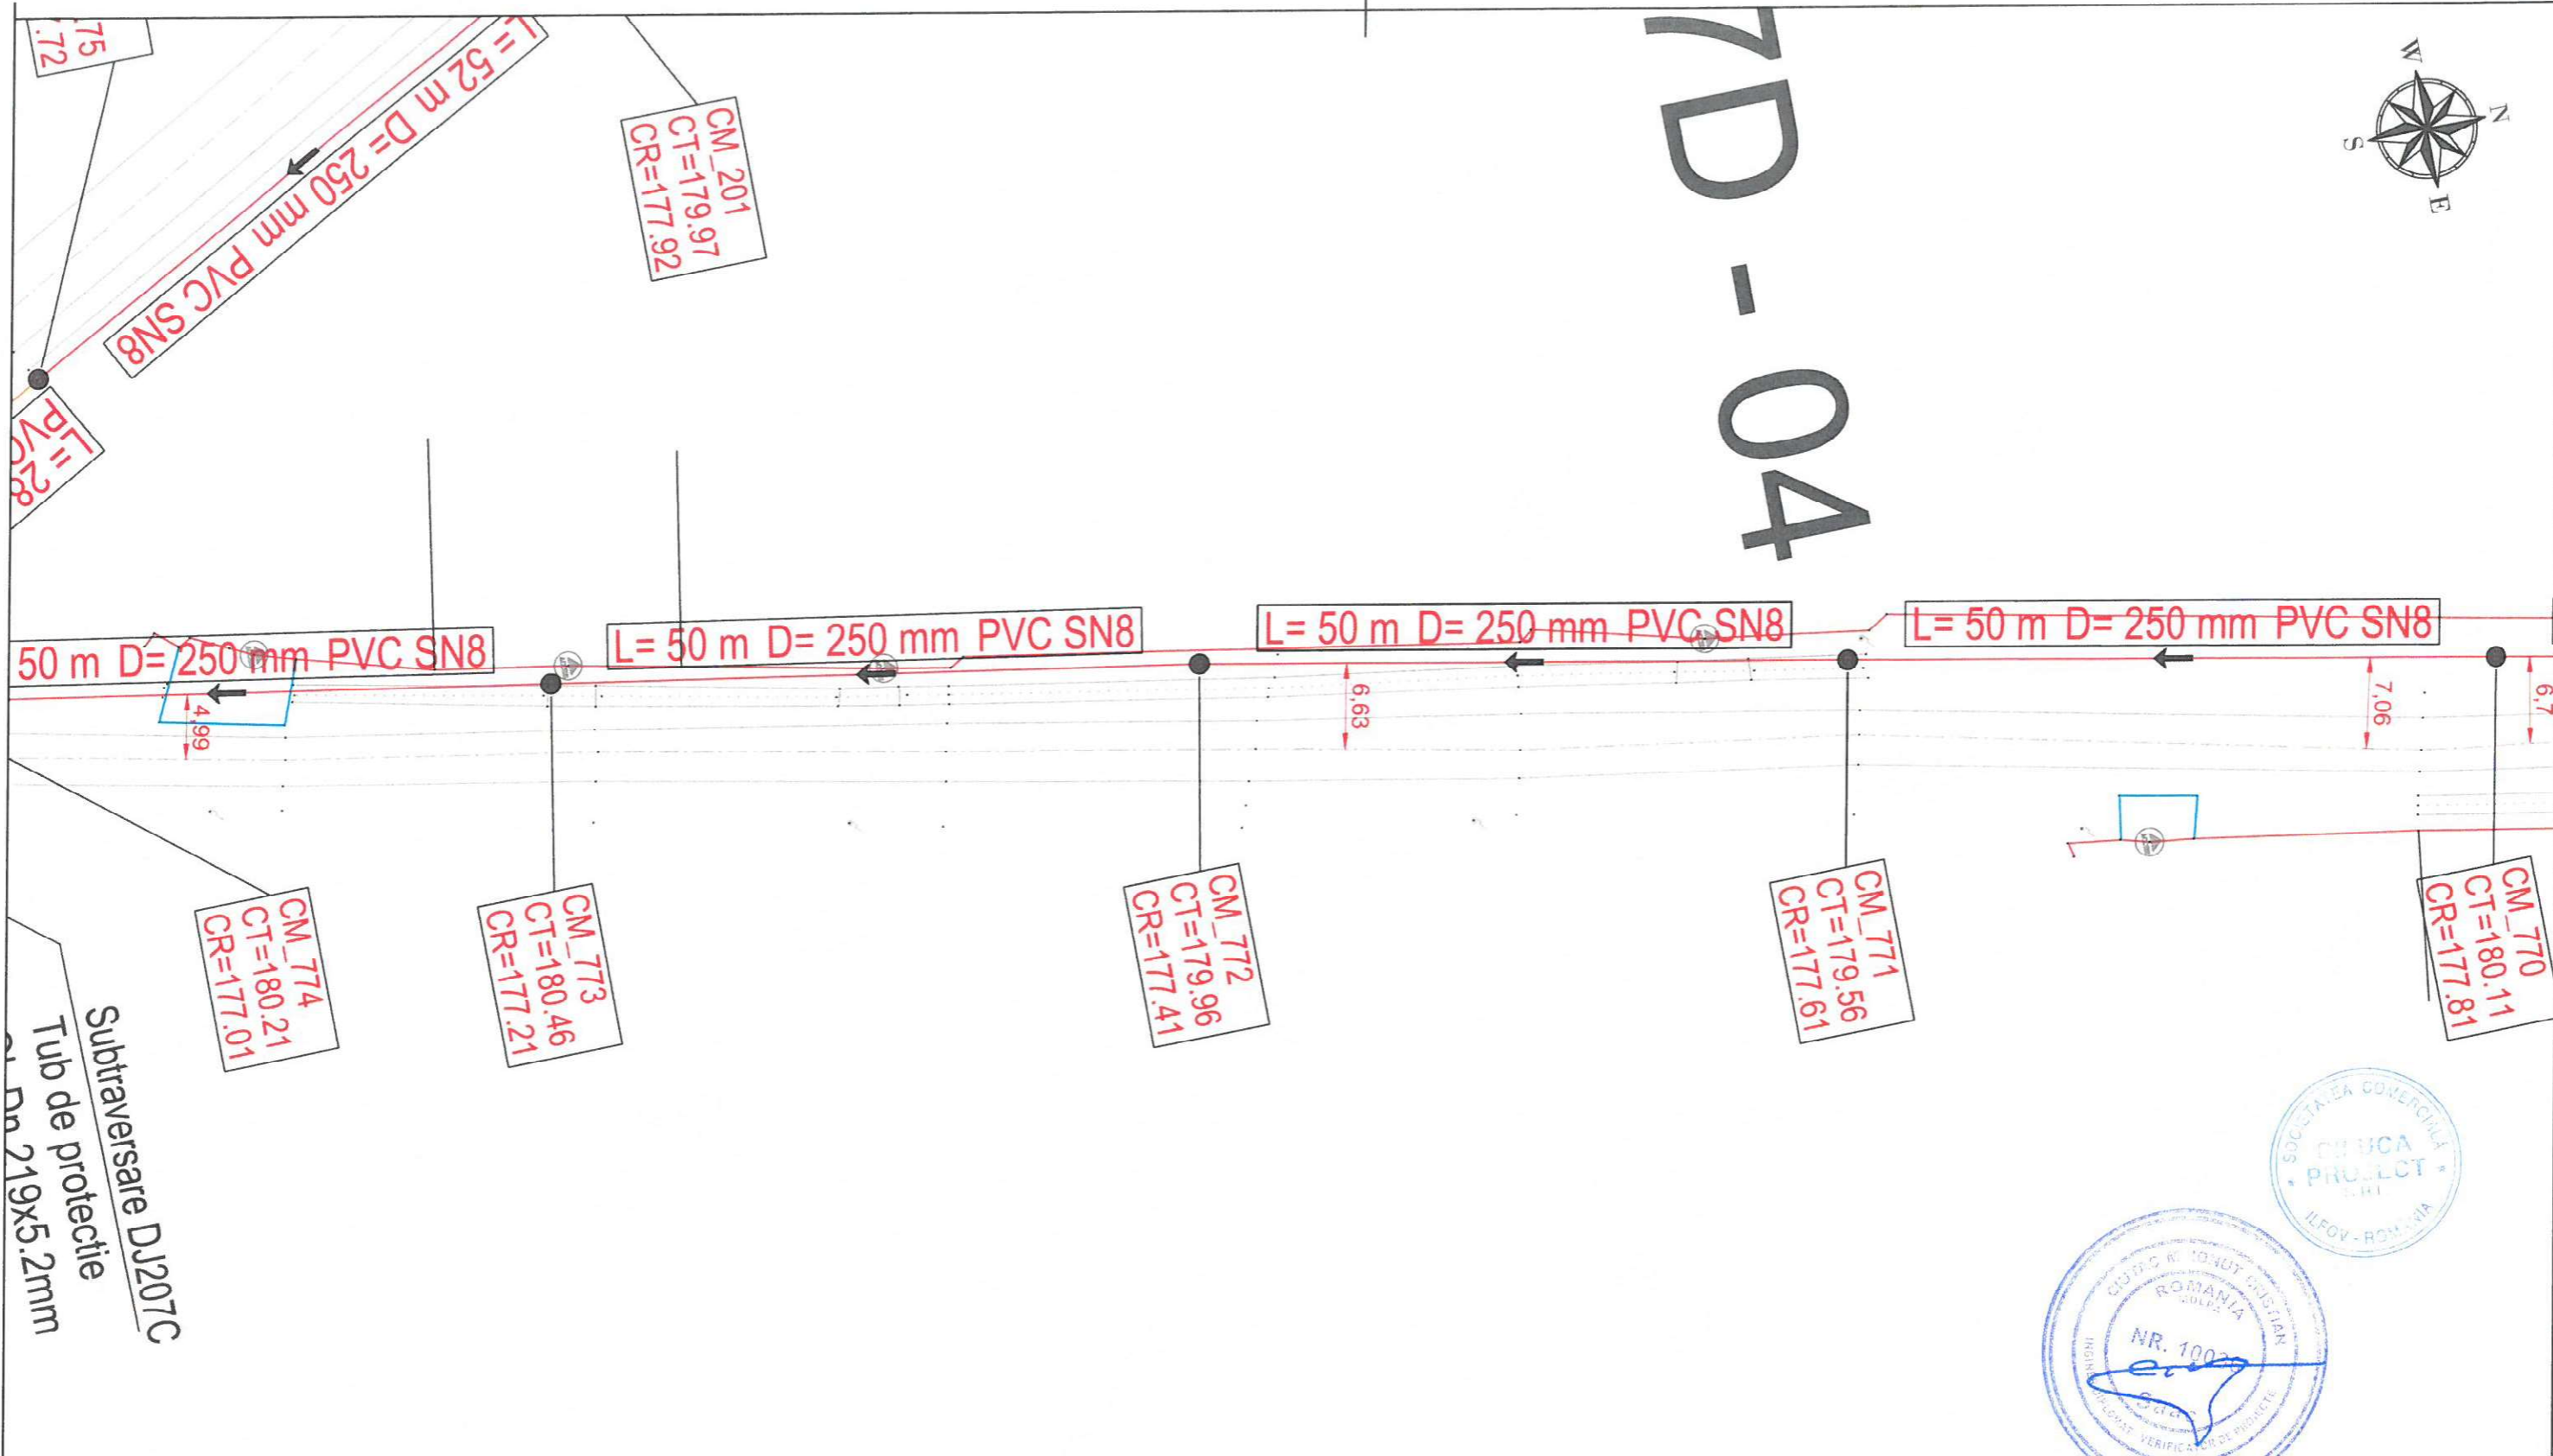

LEGENDA EXECUTAT:		LEGENDA REST DE EXECUTAT:	
CANALIZARE	—	CANALIZARE	—
REFULARE	—	REFULARE	—
CAMIN DE VIZITARE	● CM	CAMIN DE VIZITARE	● CM
CAMIN VANE	■ CV	STATIE DE POMPARE APA UZATA	● SPAU
CAMIN VANE SI AERISIRE	■ CVA	CAMIN VANE	■ CV
CAMIN VANE SI GOLIRE	■ CVG	CAMIN VANE SI AERISIRE	■ CVA
		CAMIN VANE SI GOLIRE	■ CVG

Beneficiar:			Nr. Contract: 1875705.03.2019		
COMUNA ION CREANGA			Proiect : Extindere alimentare cu apa si extindere retea de canalizare in comuna Ion Creanga, judetul Neamt - Rest de executat		
Proiectant:					
DILUCA PROJECT SRL					
Desenat:	Ing. Marian Balasa	Data:	02.2023	Denumire desen :	
Proiectat:	Ing. Bogdan Cobzariu	Scara:		Plan de situatie DJ207D_04 Retea de canalizare	
Sef proiect:	Ing. Mihai Luca				
Aprobat:	Ing. Mihai Luca			Faza proiect: P.T. + D.D.E.	
				Planșa Nr.: PS-C-01-29	

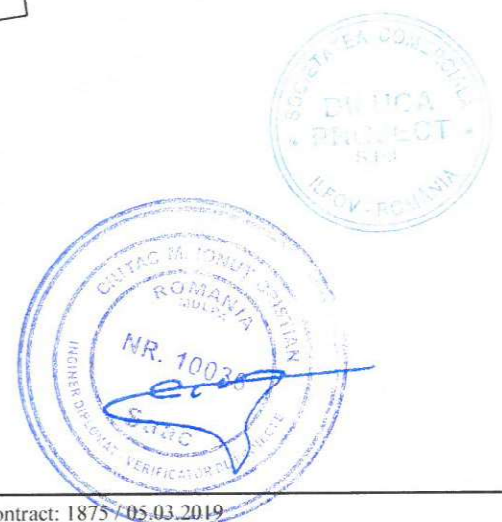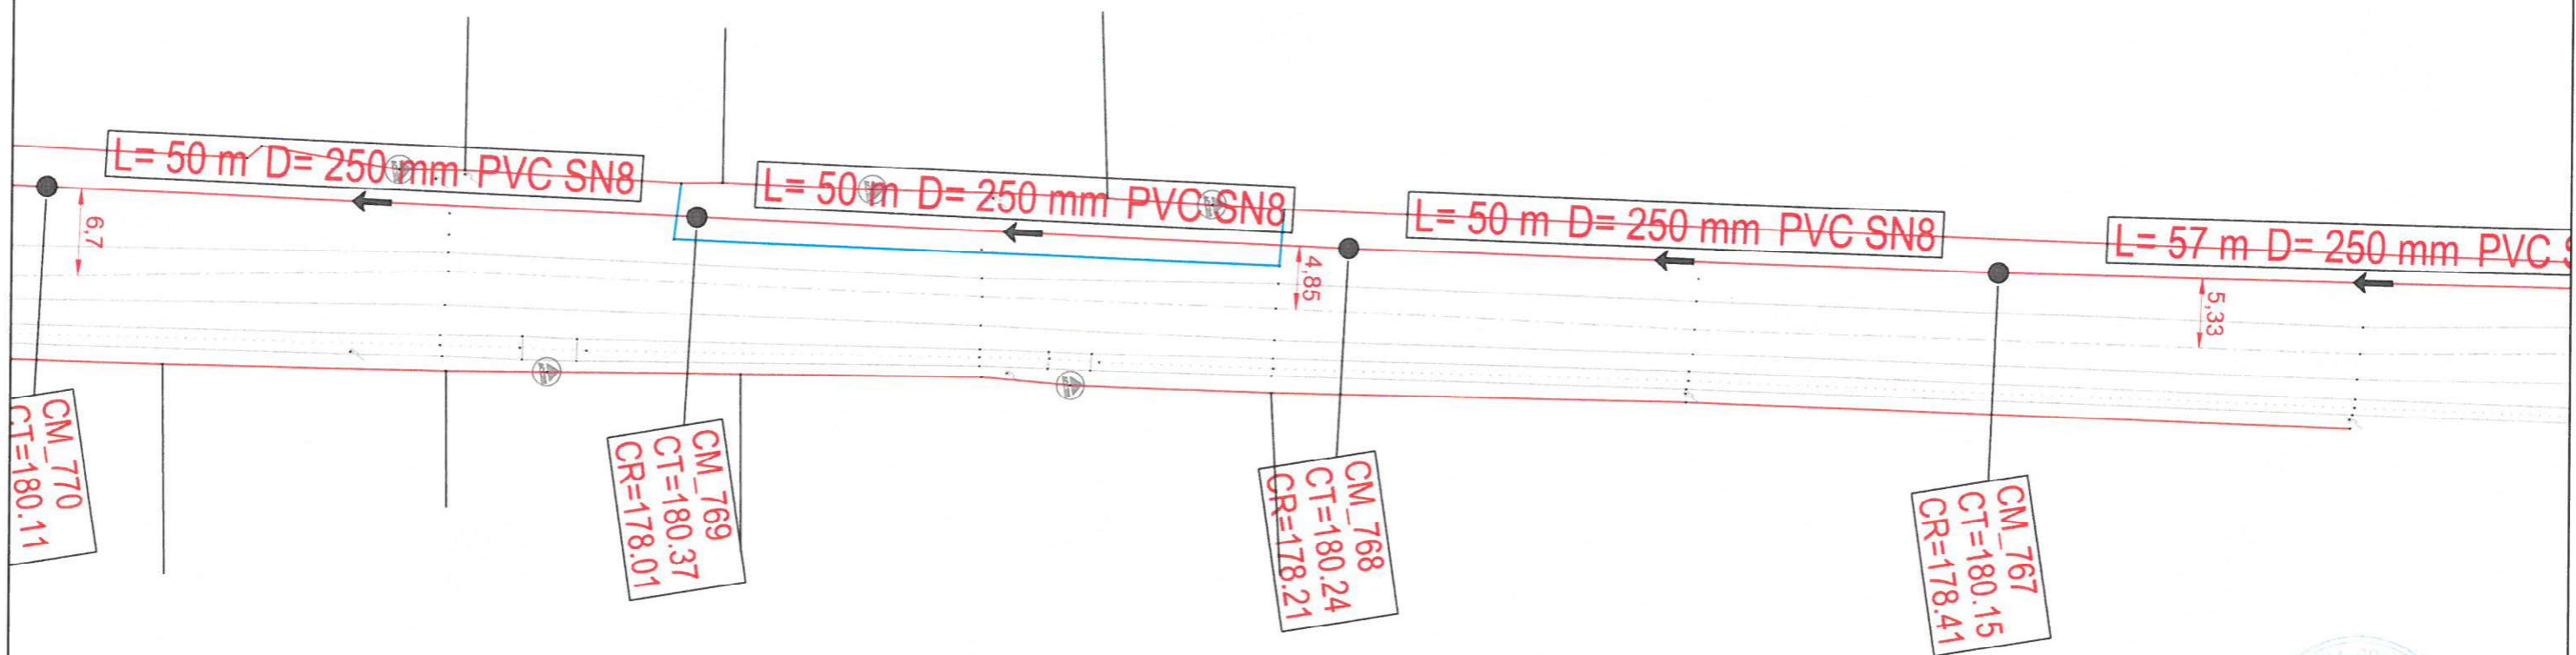

LEGENDA EXECUTAT:

- CANALIZARE —
- REFULARE —
- CAMIN DE VIZITARE ● CM
- CAMIN VANE ■ CV
- CAMIN VANE SI AERISIRE ■ CVA
- CAMIN VANE SI GOLIRE ■ CVG

LEGENDA REST DE EXECUTAT:

- CANALIZARE —
- REFULARE —
- CAMIN DE VIZITARE ● CM
- STATIE DE POMPARE APA UZATA ● SPAU
- CAMIN VANE ■ CV
- CAMIN VANE SI AERISIRE ■ CVA
- CAMIN VANE SI GOLIRE ■ CVG

Beneficiar:

COMUNA ION CREANGA



Nr. Contract: 1875/05.03.2019

Proiect : Extindere alimentare cu apa si extindere retea de canalizare in comuna Ion Creanga, judetul Neamt - Rest de executat


Proiectant:

DILUCA PROJECT SRL

Desenat:	Ing. Marian Balasa	Data:	02.2023	Denumire desen :	Faza proiect:
Proiectat:	Ing. Bogdan Cobzariu	Scara:	1:500	Plan de situatie DJ207D_04 Retea de canalizare	P.T. + D.D.E.
Sef proiect:	Ing. Mihai Luca				Plansa Nr.:
Aprobat:	Ing. Mihai Luca				PS-C-01-30

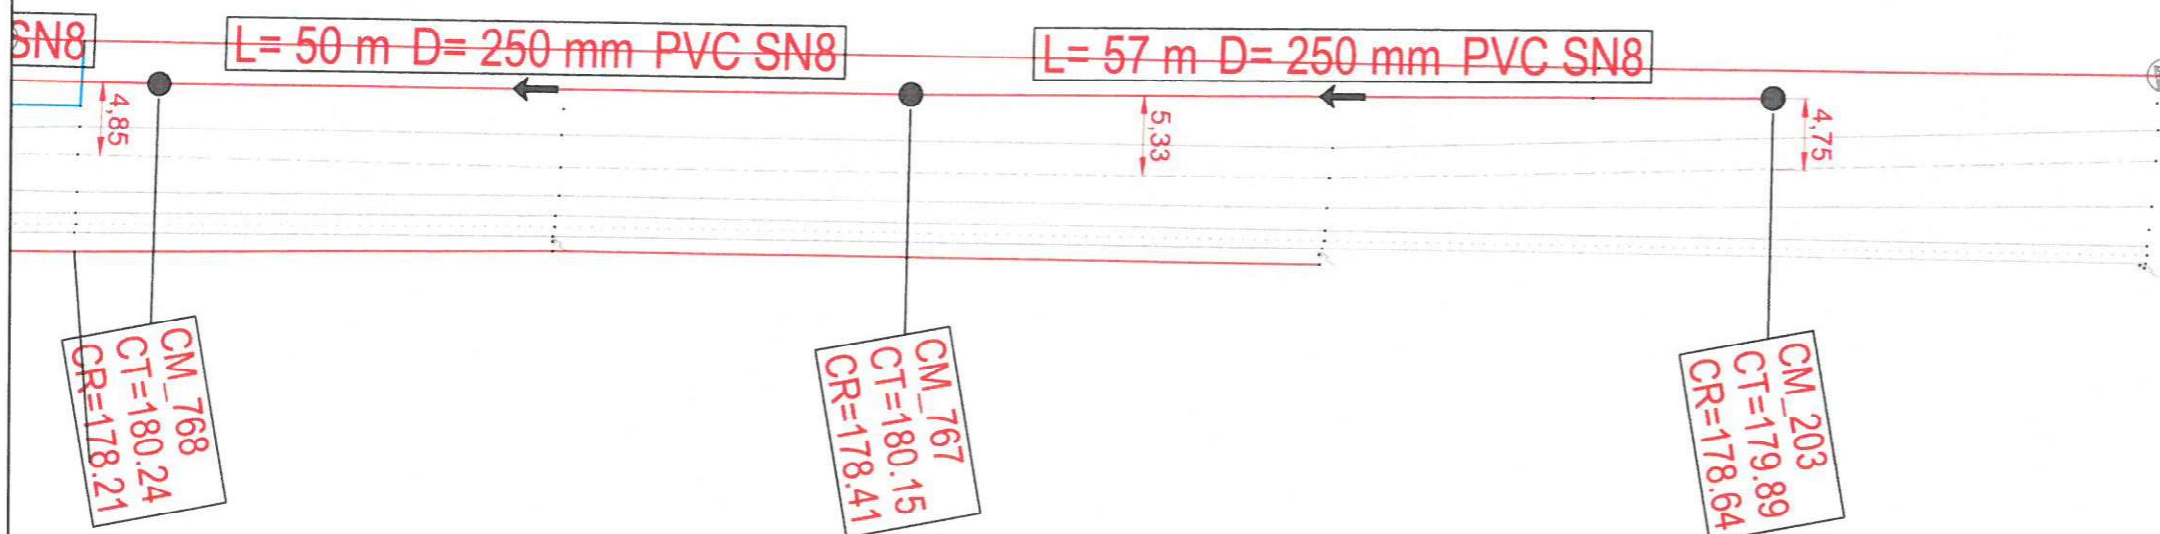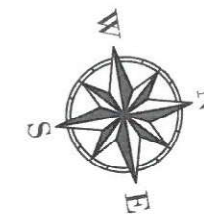

LEGENDA EXECUTAT: CANALIZARE ——— REFULARE ——— CAMIN DE VIZITARE ● CM CAMIN VANE ■ CV CAMIN VANE SI AERISIRE ■ CVA CAMIN VANE SI GOLIRE ■ CVG		LEGENDA REST DE EXECUTAT: CANALIZARE ——— REFULARE ——— CAMIN DE VIZITARE ● CM STATIE DE POMPARE APA UZATA ● SPAU CAMIN VANE ■ CV CAMIN VANE SI AERISIRE ■ CVA CAMIN VANE SI GOLIRE ■ CVG		Beneficiar: COMUNA ION CREANGA		Nr. Contract: 1875 / 05.03.2019 Proiect : Extindere alimentare cu apa si extindere retea de canalizare in comuna Ion Creanga, judetul Neamt - Rest de executat	
Proiectant: DILUCA PROJECT SRL				Desenat: Ing. Marian Balasa Proiectat: Ing. Bogdan Cobzariu Sef proiect: Ing. Mihai Luca Aprobat: Ing. Mihai Luca		Data: 02.2023 Scara: 1:500 Denumire desen : Plan de situatie DJ207D_04 Retea de canalizare	
				Faza proiect: P.T. + D.D.E.		Plansa Nr.: PS-C-01-31	

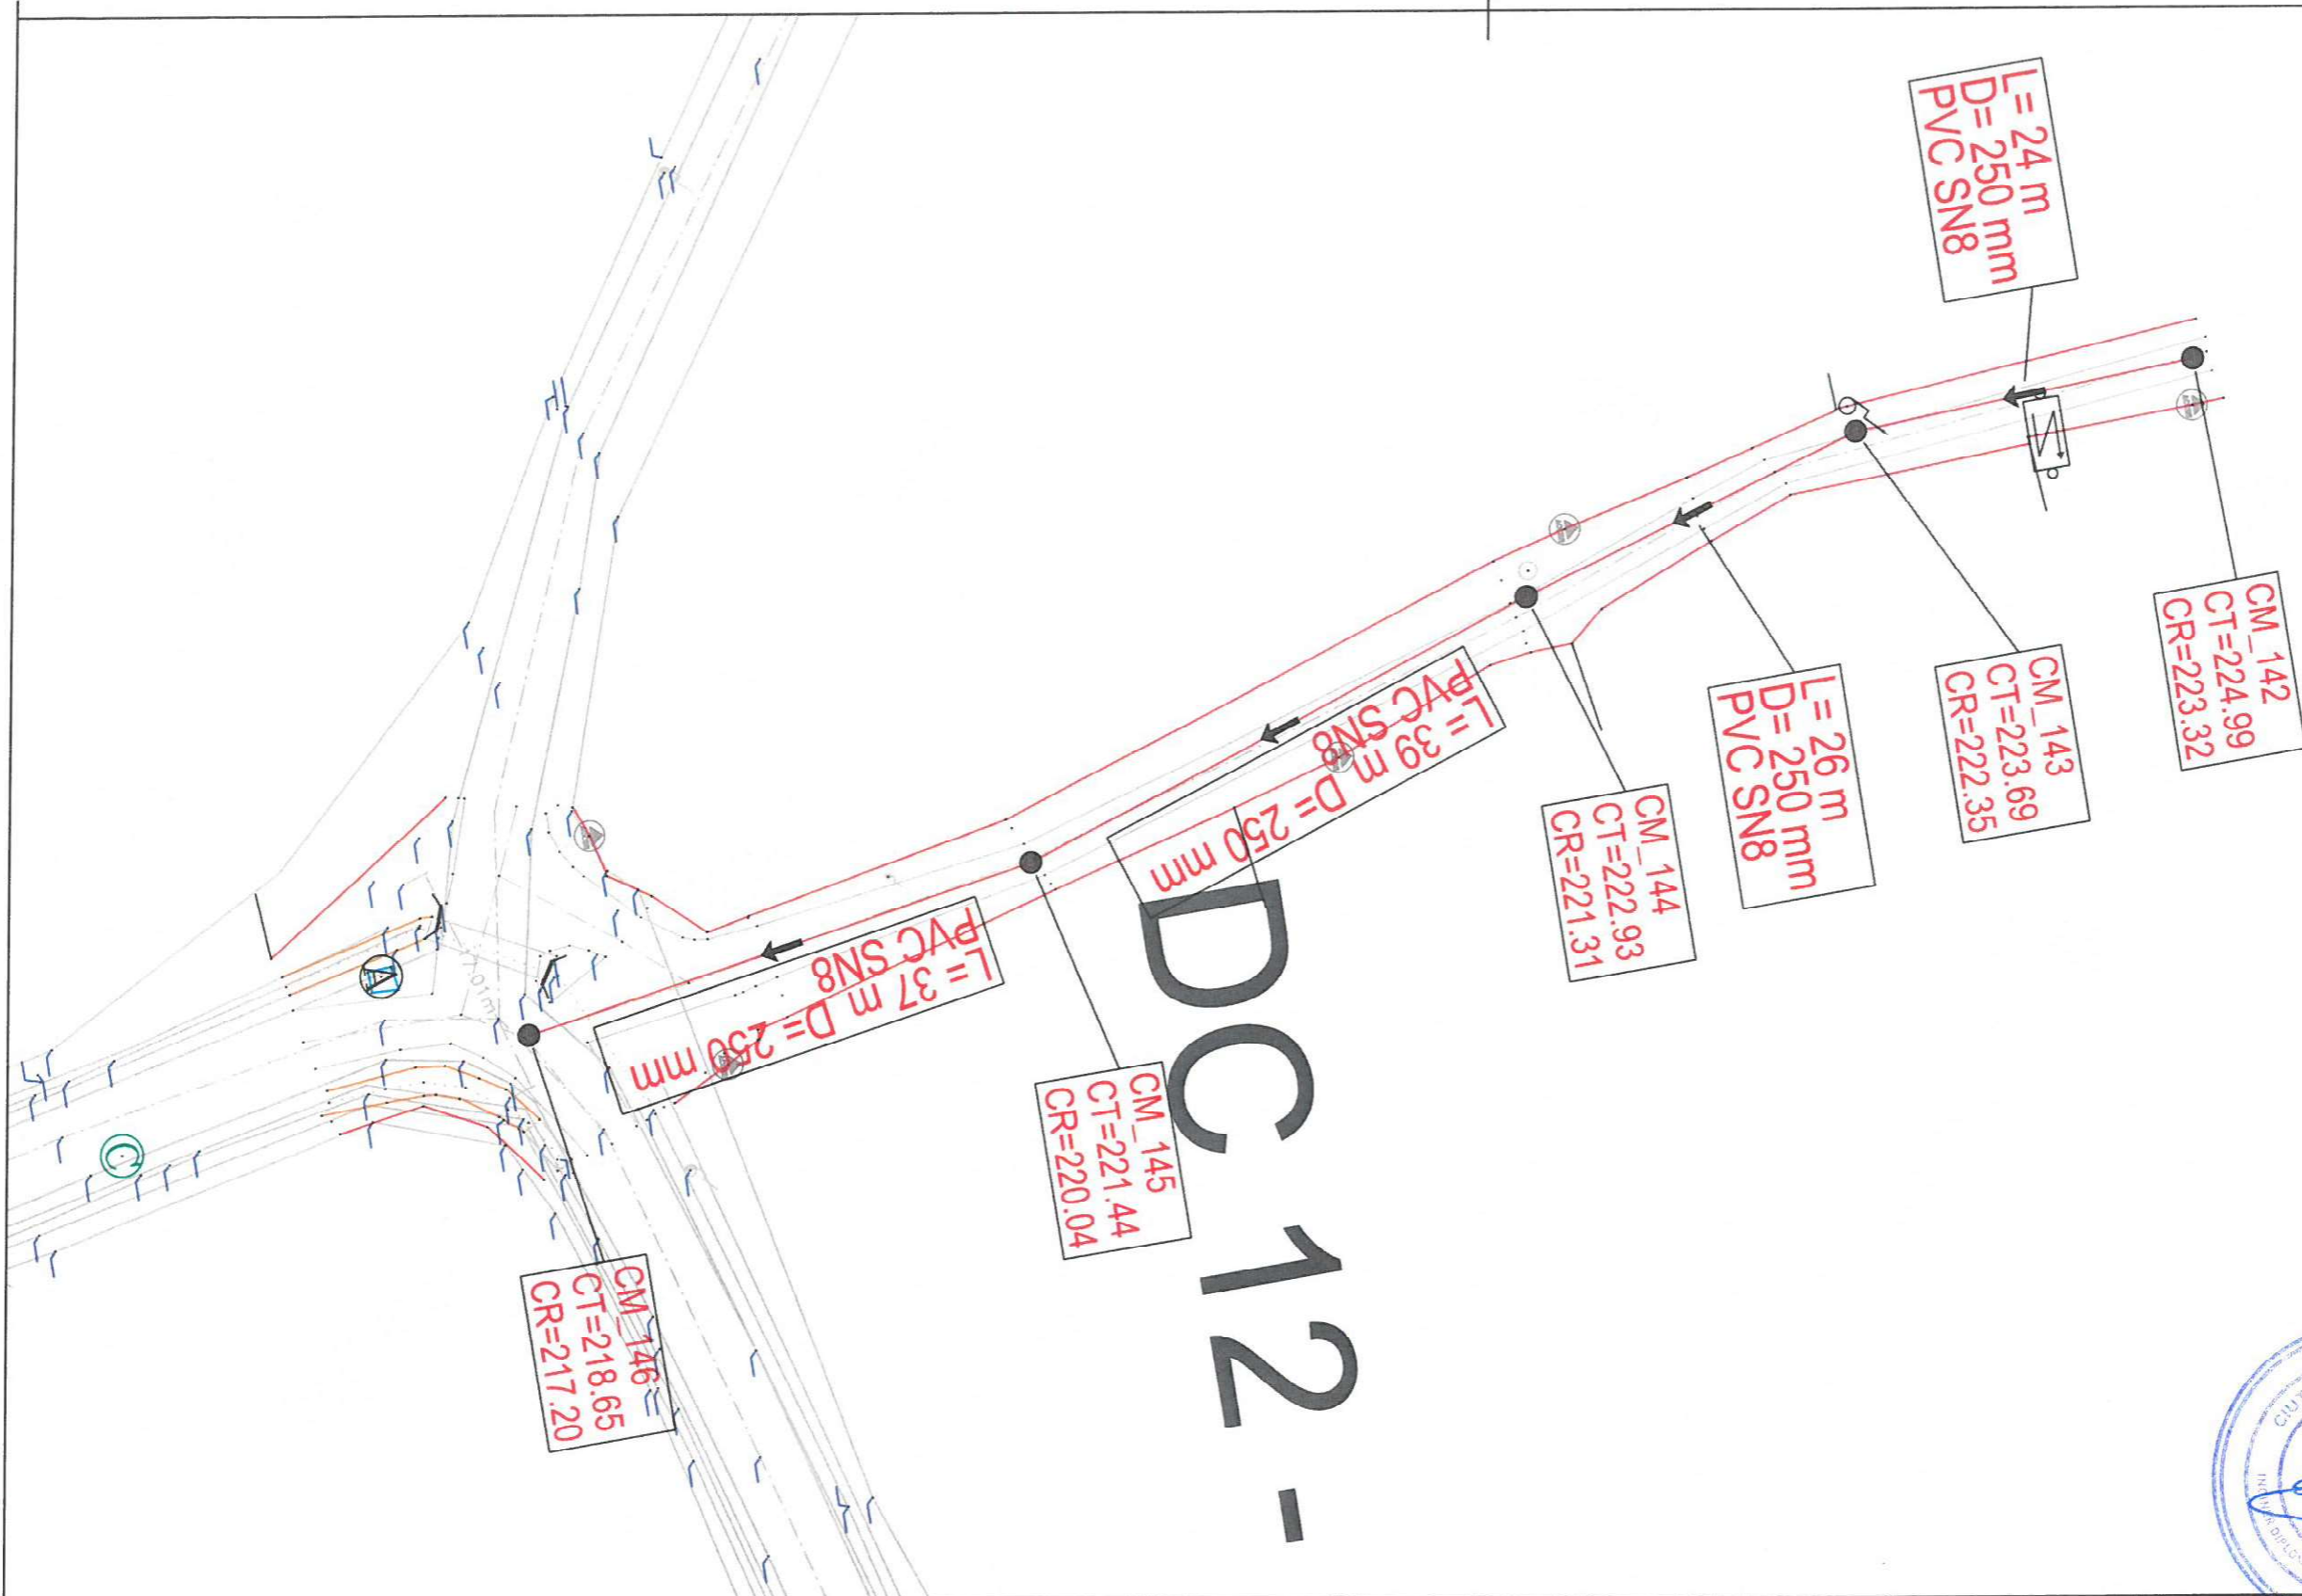

LEGENDA EXECUTAT:

- CANALIZARE —
- REFULARE —
- CAMIN DE VIZITARE ● CM
- CAMIN VANE ■ CV
- CAMIN VANE SI AERISIRE ■ CVA
- CAMIN VANE SI GOLIRE ■ CVG

LEGENDA REST DE EXECUTAT:


- CANALIZARE —
- REFULARE —
- CAMIN DE VIZITARE ● CM
- STATIE DE POMPARE APA UZATA ● SPAU
- CAMIN VANE ■ CV
- CAMIN VANE SI AERISIRE ■ CVA
- CAMIN VANE SI GOLIRE ■ CVG

Beneficiar:
COMUNA ION CREANGA

Nr. Contract: 1875/05.03.2019
Proiect : Extindere alimentare cu apa si extindere retea de canalizare in comuna Ion Creanga, judetul Neamt - Rest de executat

Proiectant:
DILUCA PROJECT SRL

Desenat:	Ing. Marian Balasa	Data:	02.2023	Denumire desen :	Faza proiect:
Proiectat:	Ing. Bogdan Cobzariu			Plan de situatie DC12_02 Retea de canalizare	P.T. + D.D.E.
Sef proiect:	Ing. Mihai Luca	Scara:	1:500		Plansa Nr.:
Aprobat:	Ing. Mihai Luca				

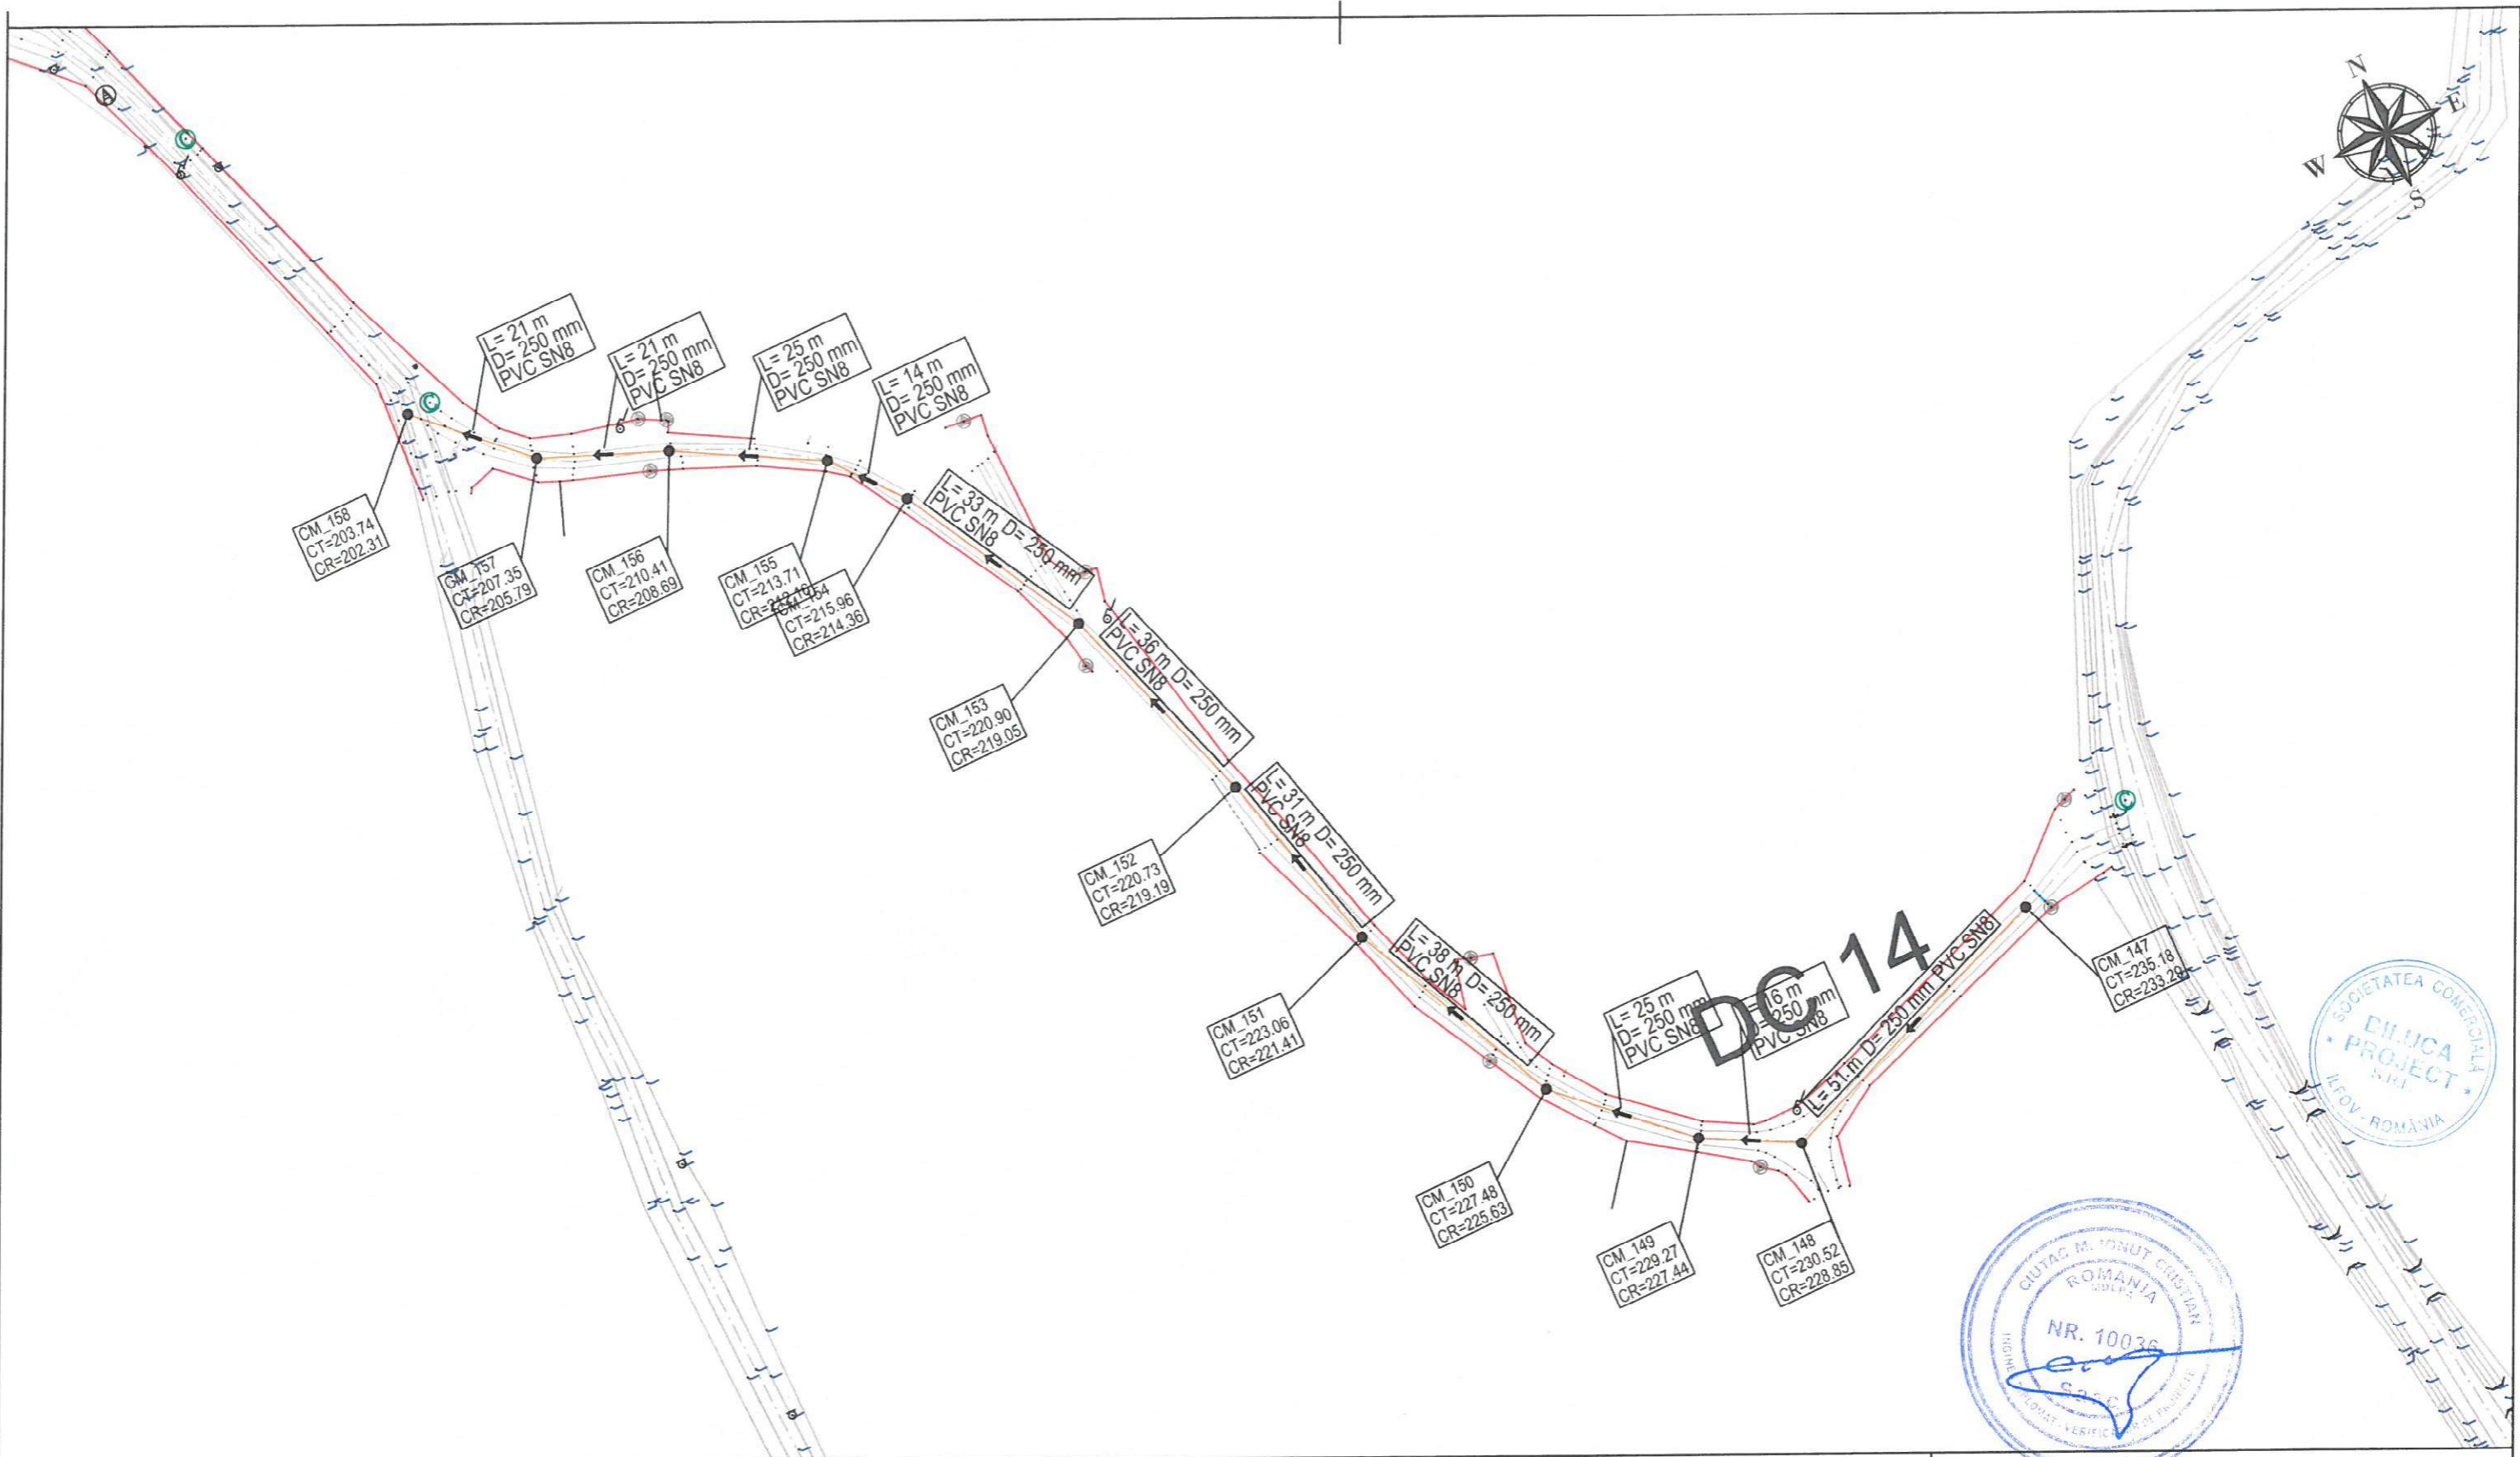

LEGENDA EXECUTAT:

- CANALIZARE —
- REFULARE —
- CAMIN DE VIZITARE ● CM
- CAMIN VANE ■ CV
- CAMIN VANE SI AERISIRE ■ CVA
- CAMIN VANE SI GOLIRE ■ CVG

LEGENDA REST DE EXECUTAT:

- CANALIZARE —
- REFULARE —
- CAMIN DE VIZITARE ● CM
- STATIE DE POMPARE APA UZATA ● SPAU
- CAMIN VANE ■ CV
- CAMIN VANE SI AERISIRE ■ CVA
- CAMIN VANE SI GOLIRE ■ CVG

Beneficiar:

COMUNA ION CREANGA

Nr. Contract: 1875 / 05.03.2019

Proiect : Extindere alimentare cu apa si extindere retea de canalizare in comuna Ion Creanga, judetul Neamt - Rest de executat


Proiectant:

DILUCA PROJECT SRL


Desenat:	Ing. Marian Balasa	[Signature]	Data:	02.2023
Proiectat:	Ing. Bogdan Cobzariu		Scara:	1:1000
Sef proiect:	Ing. Mihai Luca	[Signature]		
Aprobat:	Ing. Mihai Luca			

Denumire desen :
Plan de situatie
DC14
Retea de canalizare

Faza proiect:
P.T. + D.D.E.
Plansa Nr.:
PS-C-07-33

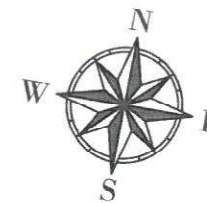

DC 15

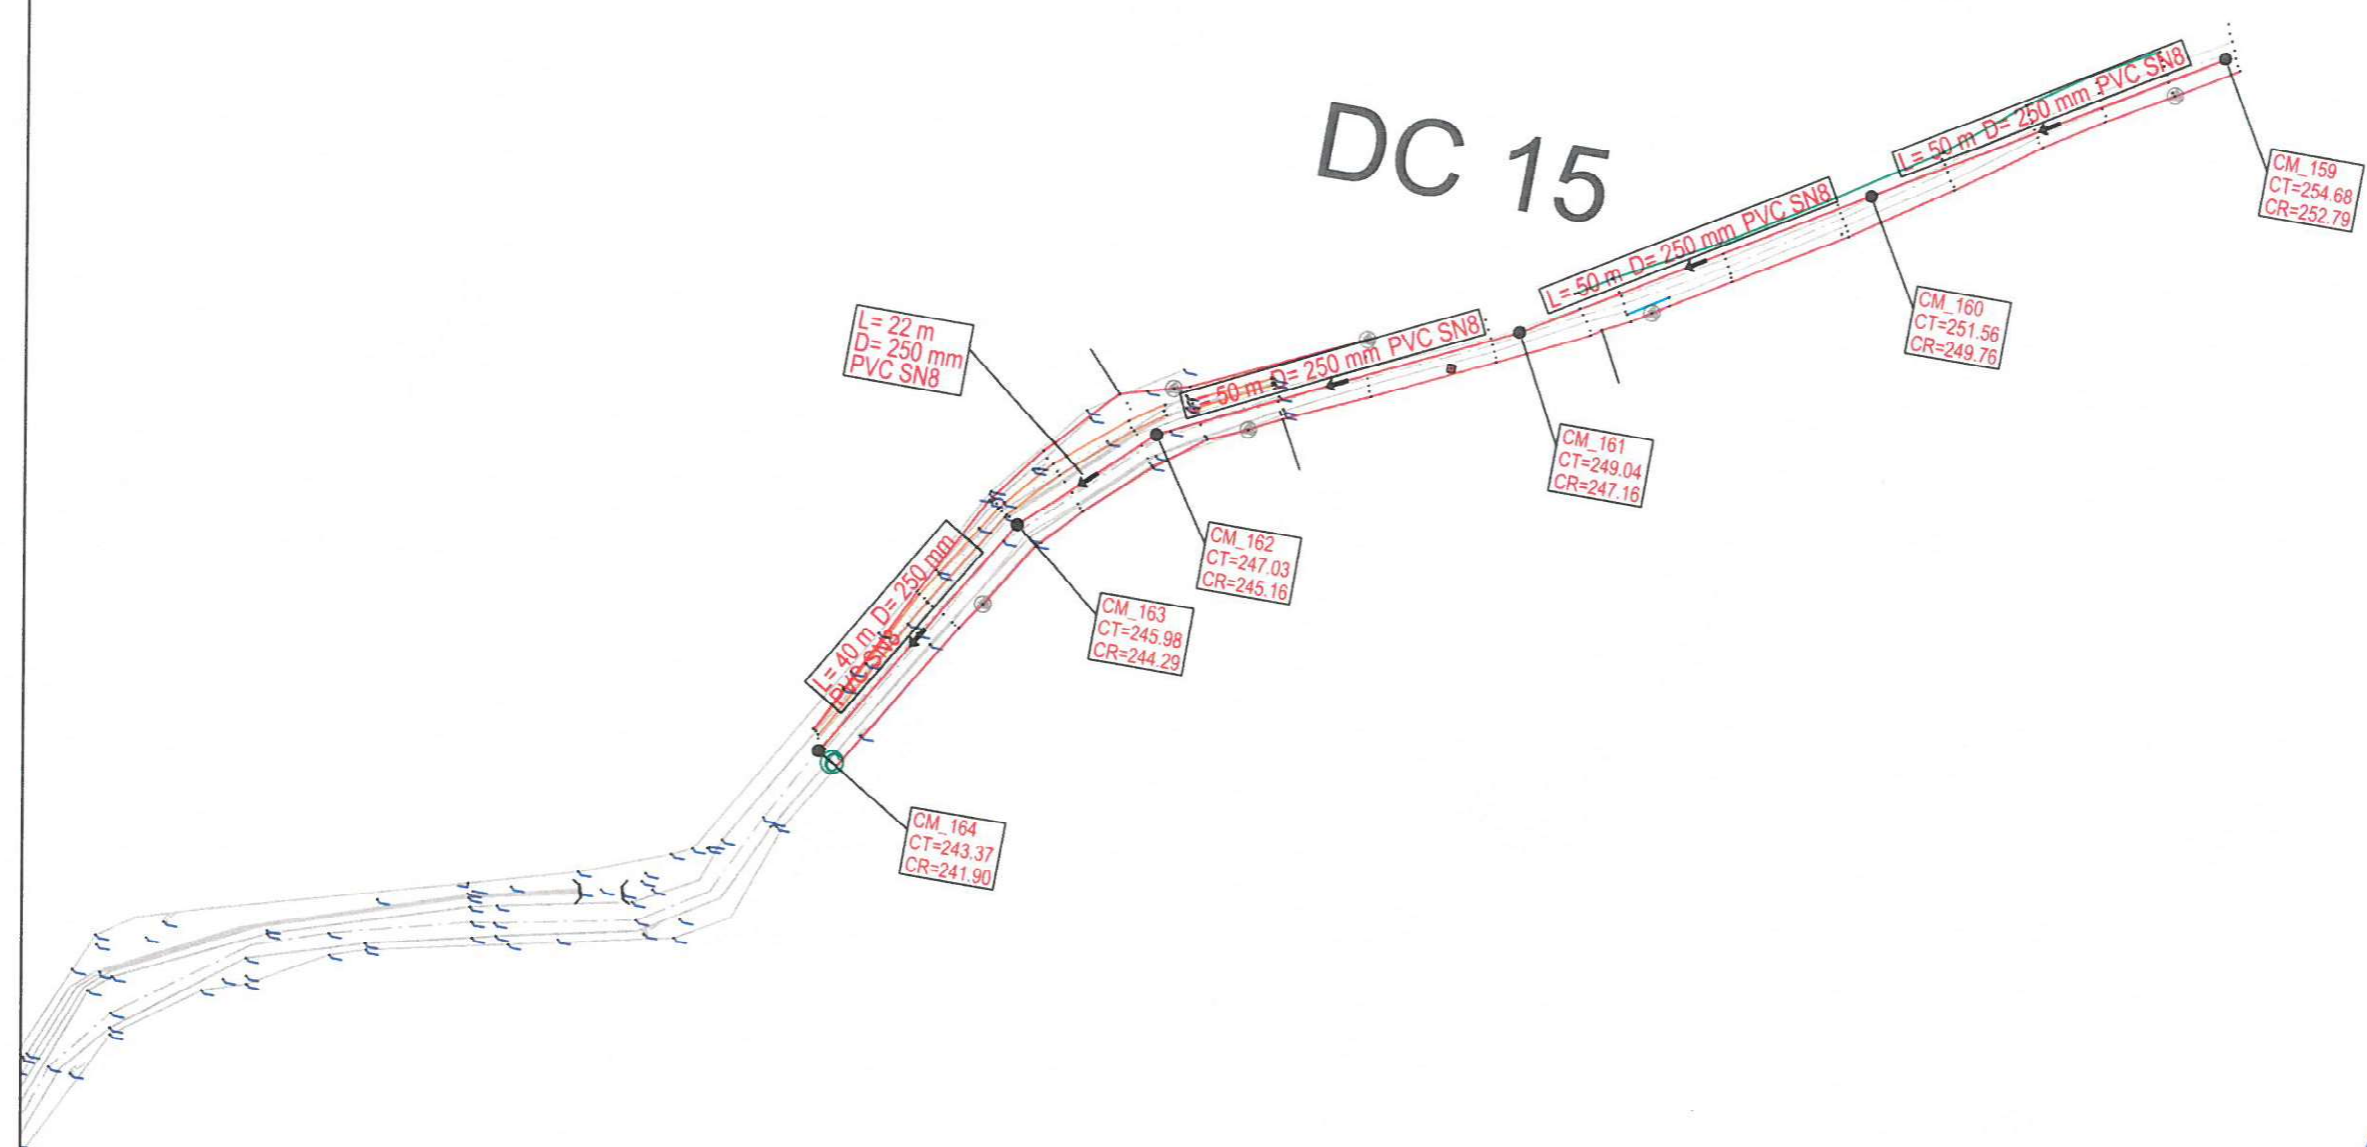

LEGENDA EXECUTAT:

CANALIZARE	—
REFULARE	—
CAMIN DE VIZITARE	● CM
CAMIN VANE	■ CV
CAMIN VANE SI AERISIRE	■ CVA
CAMIN VANE SI GOLIRE	■ CVG

LEGENDA REST DE EXECUTAT:


CANALIZARE	—
REFULARE	—
CAMIN DE VIZITARE	● CM
STATIE DE POMPARE APA UZATA	● SPAU
CAMIN VANE	■ CV
CAMIN VANE SI AERISIRE	■ CVA
CAMIN VANE SI GOLIRE	■ CVG

Beneficiar:
COMUNA ION CREANGA

Nr. Contract: 1875 / 05.03.2019
Proiect : Extindere alimentare cu apa si extindere retea de canalizare in comuna Ion Creanga, judetul Neamt - Rest de executat

Proiectant:
DILUCA PROJECT SRL

Desenat:	Ing. Marian Balasa	Data:	02.2023	Denumire desen :	Faza proiect:
Proiectat:	Ing. Bogdan Cobzariu			Plan de situatie DC15 Retea de canalizare	P.T. + D.D.E.
Sef proiect:	Ing. Mihai Luca	Scara:	1:1000		Plansa Nr.:
Aprobat:	Ing. Mihai Luca				PS-C-08-34

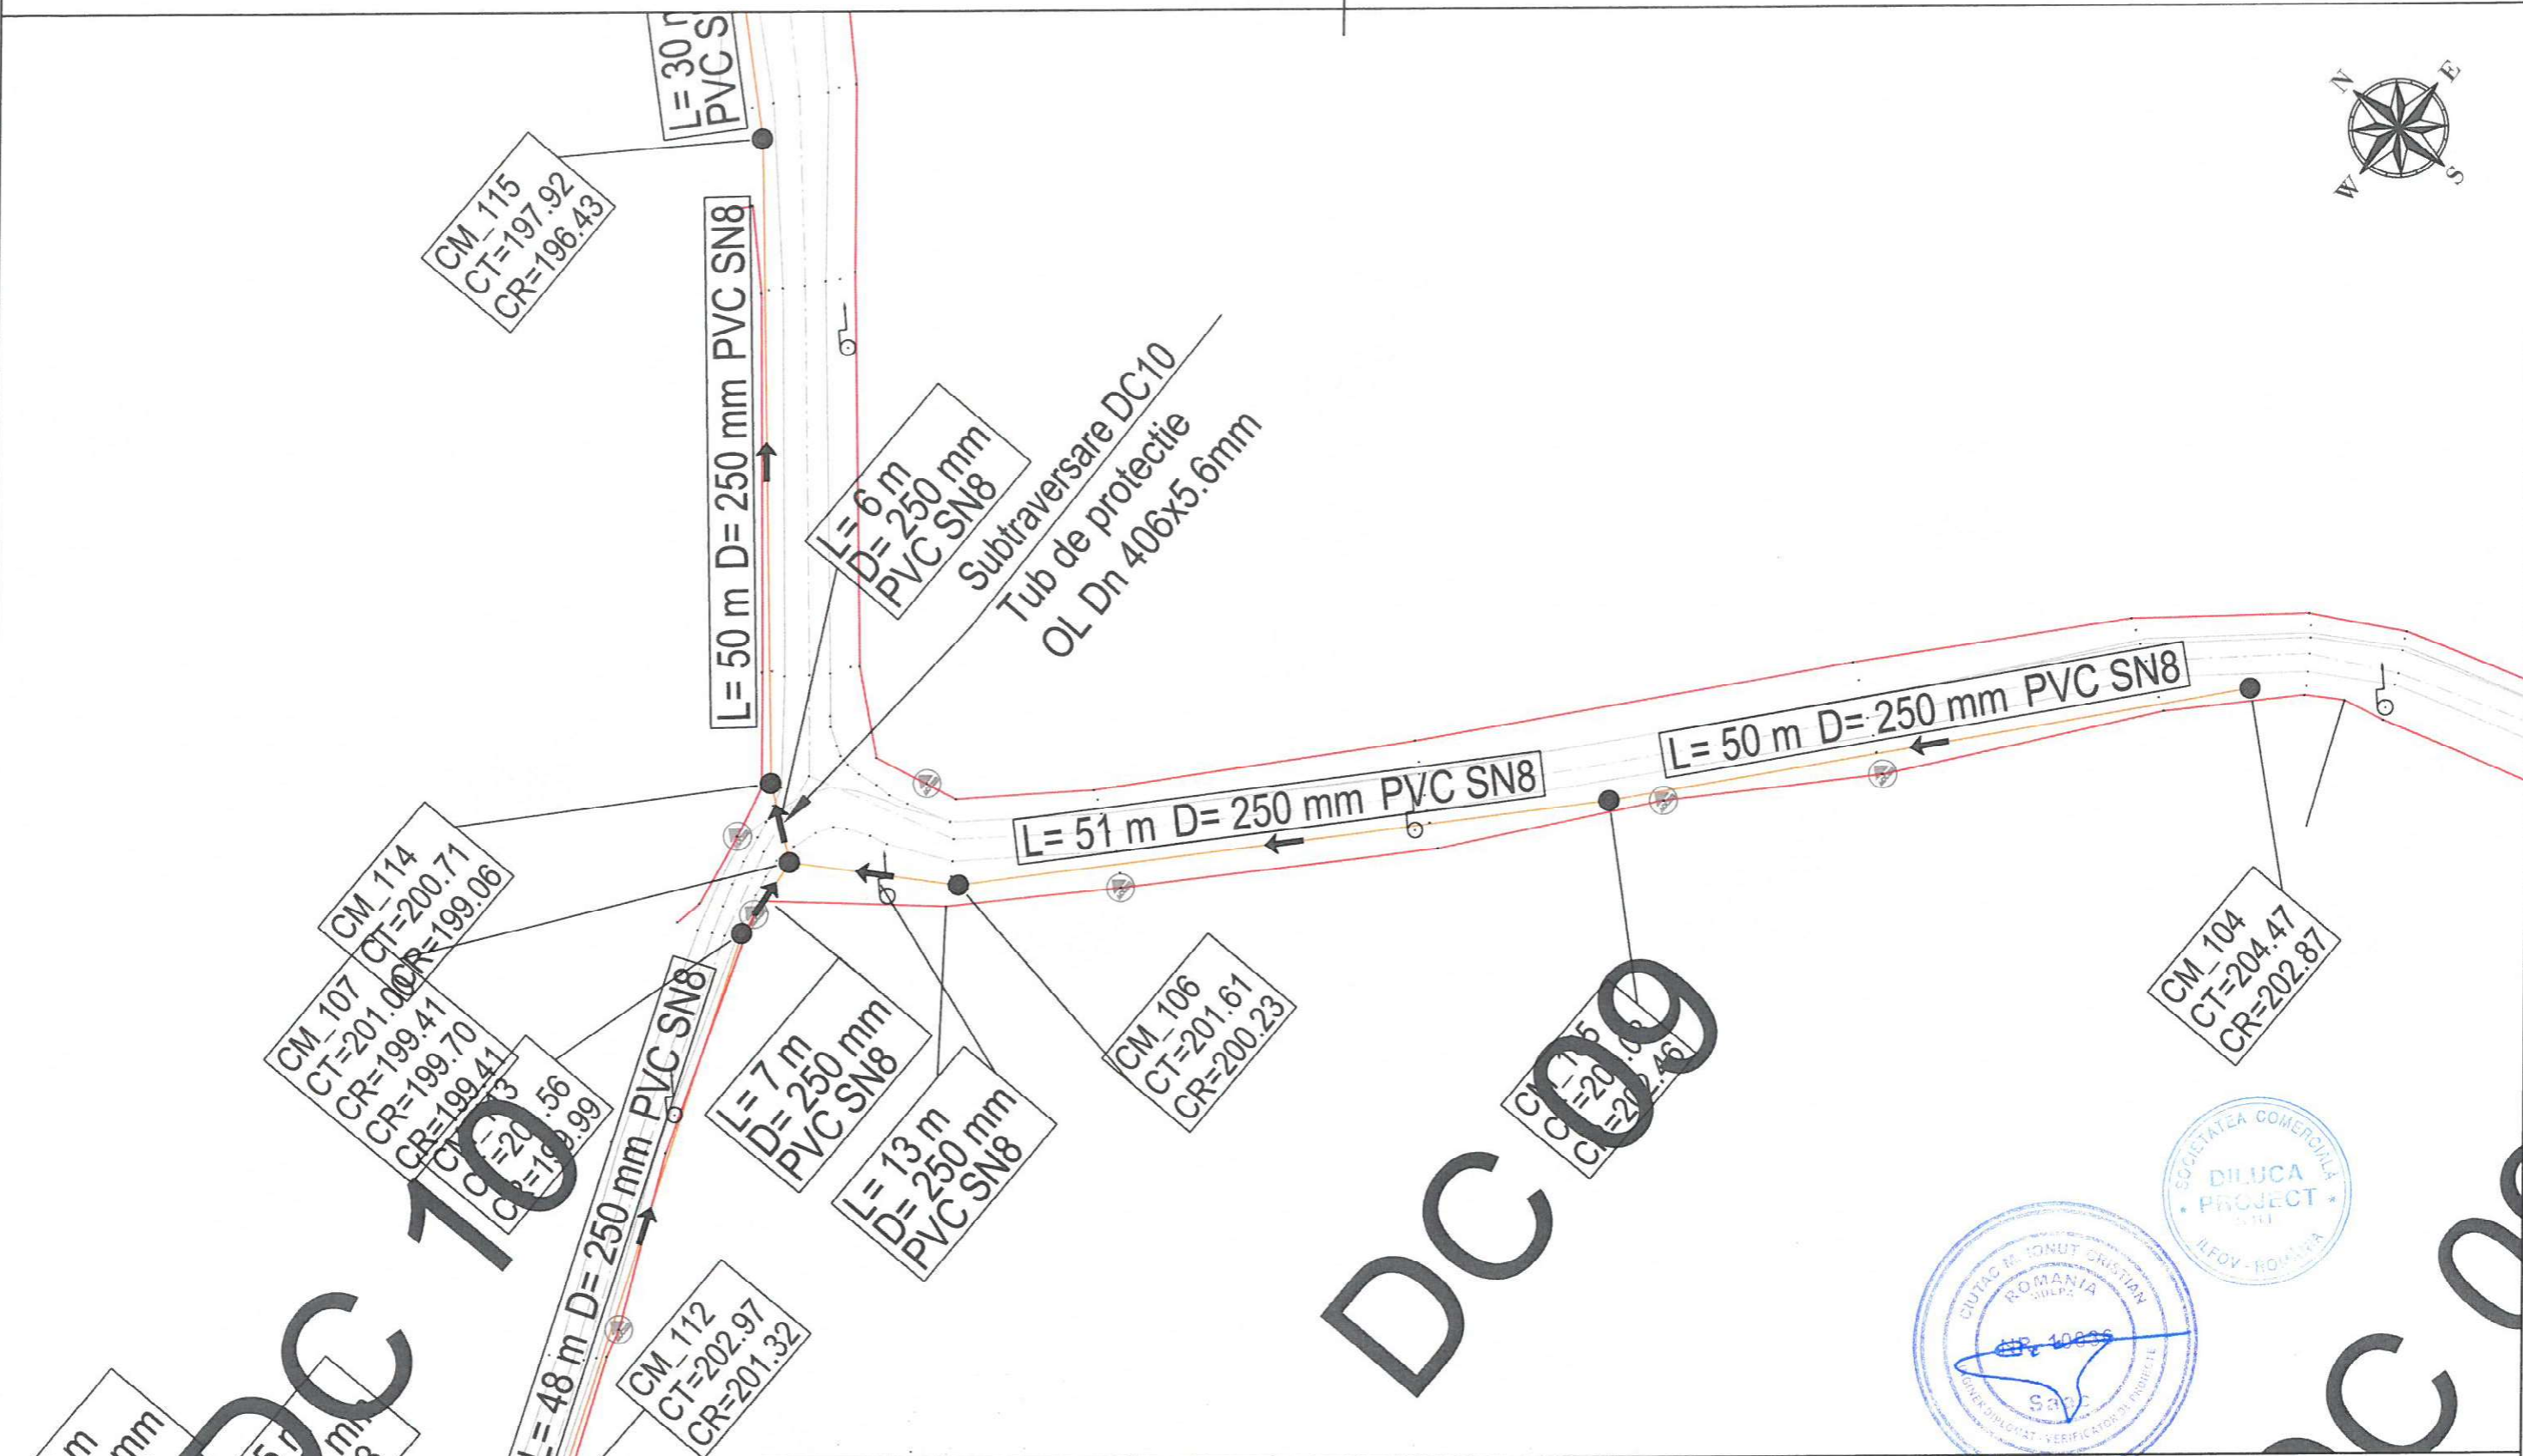

LEGENDA EXECUTAT:

- CANALIZARE —
- REFULARE —
- CAMIN DE VIZITARE ● CM
- CAMIN VANE ■ CV
- CAMIN VANE SI AERISIRE ■ CVA
- CAMIN VANE SI GOLIRE ■ CVG

LEGENDA REST DE EXECUTAT:

- CANALIZARE —
- REFULARE —
- CAMIN DE VIZITARE ● CM
- STATIE DE POMPARE APA UZATA ● SPAU
- CAMIN VANE ■ CV
- CAMIN VANE SI AERISIRE ■ CVA
- CAMIN VANE SI GOLIRE ■ CVG


Beneficiar:
COMUNA ION CREANGA

Nr. Contract: 1875 / 05.03.2019
Proiect : Extindere alimentare cu apa si extindere retea de canalizare in comuna Ion Creanga, judetul Neamt - Rest de executat

Proiectant:
DILUCA PROJECT SRL

Desenat:	Ing. Marian Balasa	[Signature]	Data:	02.2023
Proiectat:	Ing. Bogdan Cobzariu		Scara:	1:500
Sef proiect:	Ing. Mihai Luca	[Signature]		
Aprobat:	Ing. Mihai Luca			

Denumire desen :	Plan de situatie DC09 Retea de canalizare	Faza proiect: P.T. + D.D.E.
		Plansa Nr.: PS-C-09-35

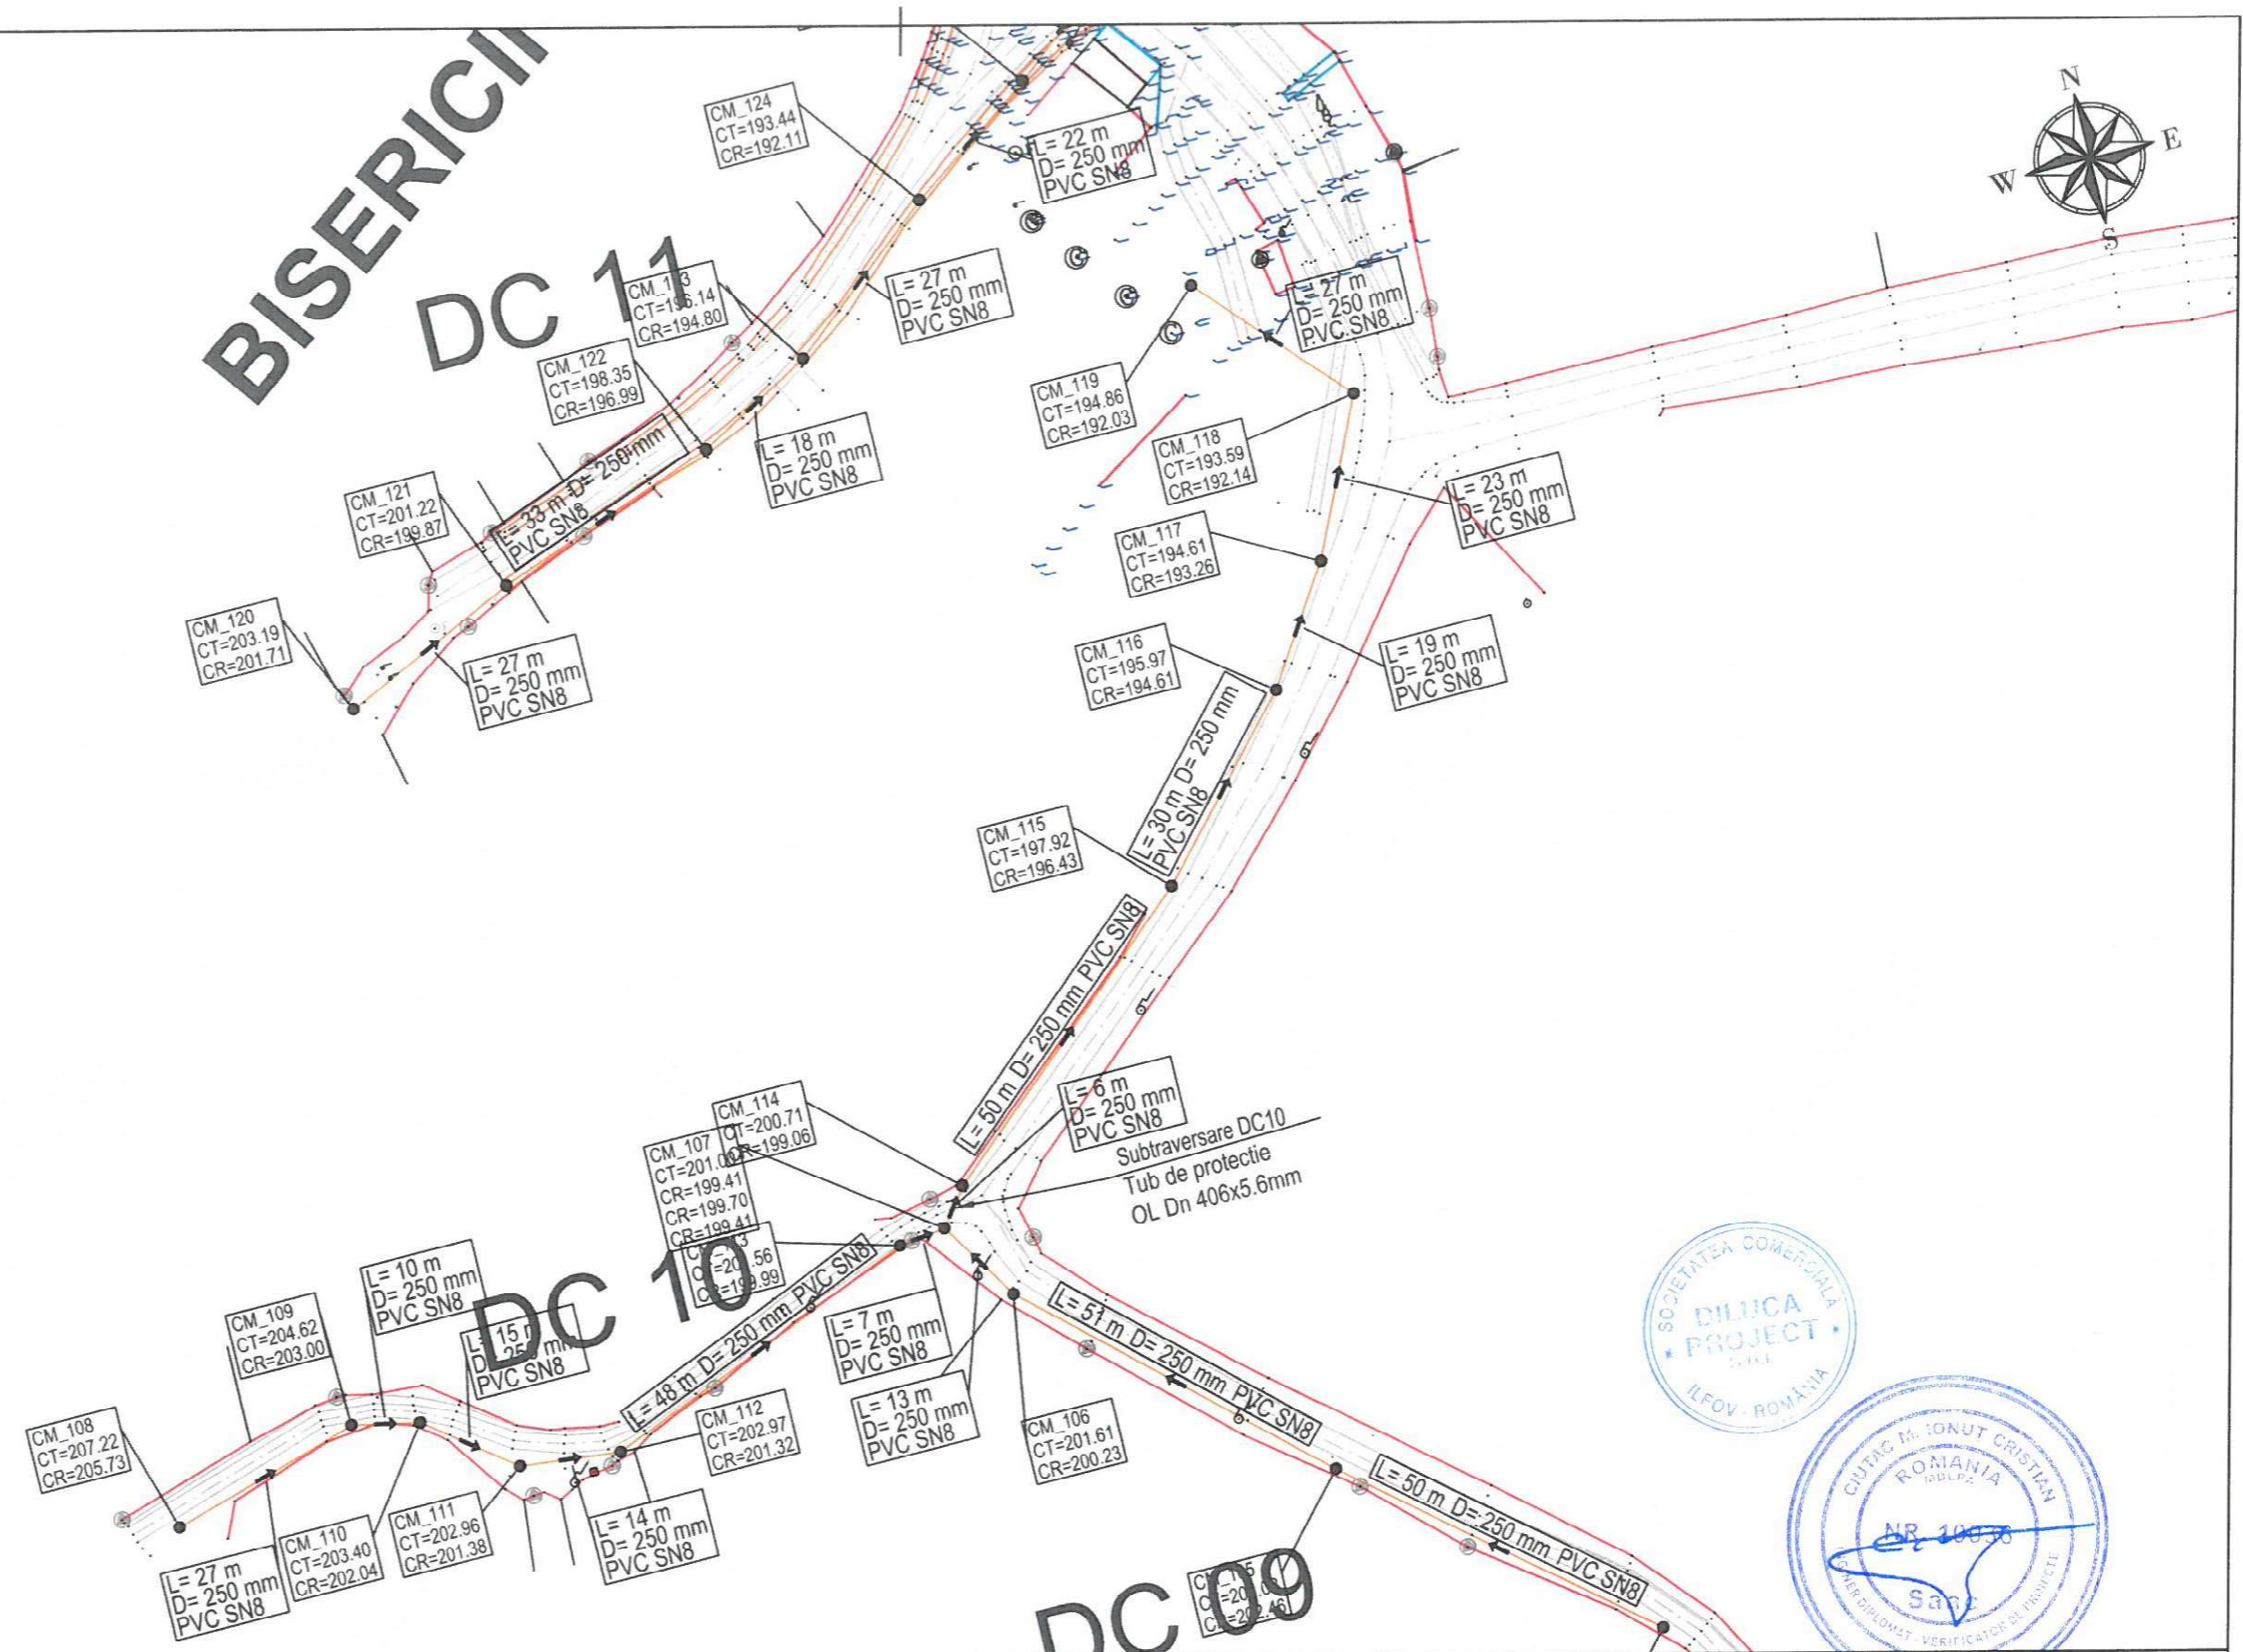

LEGENDA EXECUTAT:

- CANALIZARE —
- REFULARE —
- CAMIN DE VIZITARE ● CM
- CAMIN VANE ■ CV
- CAMIN VANE SI AERISIRE ■ CVA
- CAMIN VANE SI GOLIRE ■ CVG

LEGENDA REST DE EXECUTAT:

- CANALIZARE —
- REFULARE —
- CAMIN DE VIZITARE ● CM
- STATIE DE POMPARE APA UZATA ● SPAU
- CAMIN VANE ■ CV
- CAMIN VANE SI AERISIRE ■ CVA
- CAMIN VANE SI GOLIRE ■ CVG



Beneficiar:
COMUNA ION CREANGA

Nr. Contract: 1875 / 05.03.2019
Proiect : Extindere alimentare cu apa si extindere retea de canalizare in comuna Ion Creanga, judetul Neamt - Rest de executat

Proiectant:
DILUCA PROJECT SRL

Desenat:	Ing. Marian Balasa	Data:	02.2023	Denumire desen :	Faza proiect:
Proiectat:	Ing. Bogdan Cobzariu	Scara:	1:500	Plan de situatie DC10 Retea de canalizare	P.T. + D.D.E.
Sef proiect:	Ing. Mihai Luca				Plansa Nr.:
Aprobat:	Ing. Mihai Luca				PS-C-10-36

BISERICII DC 11

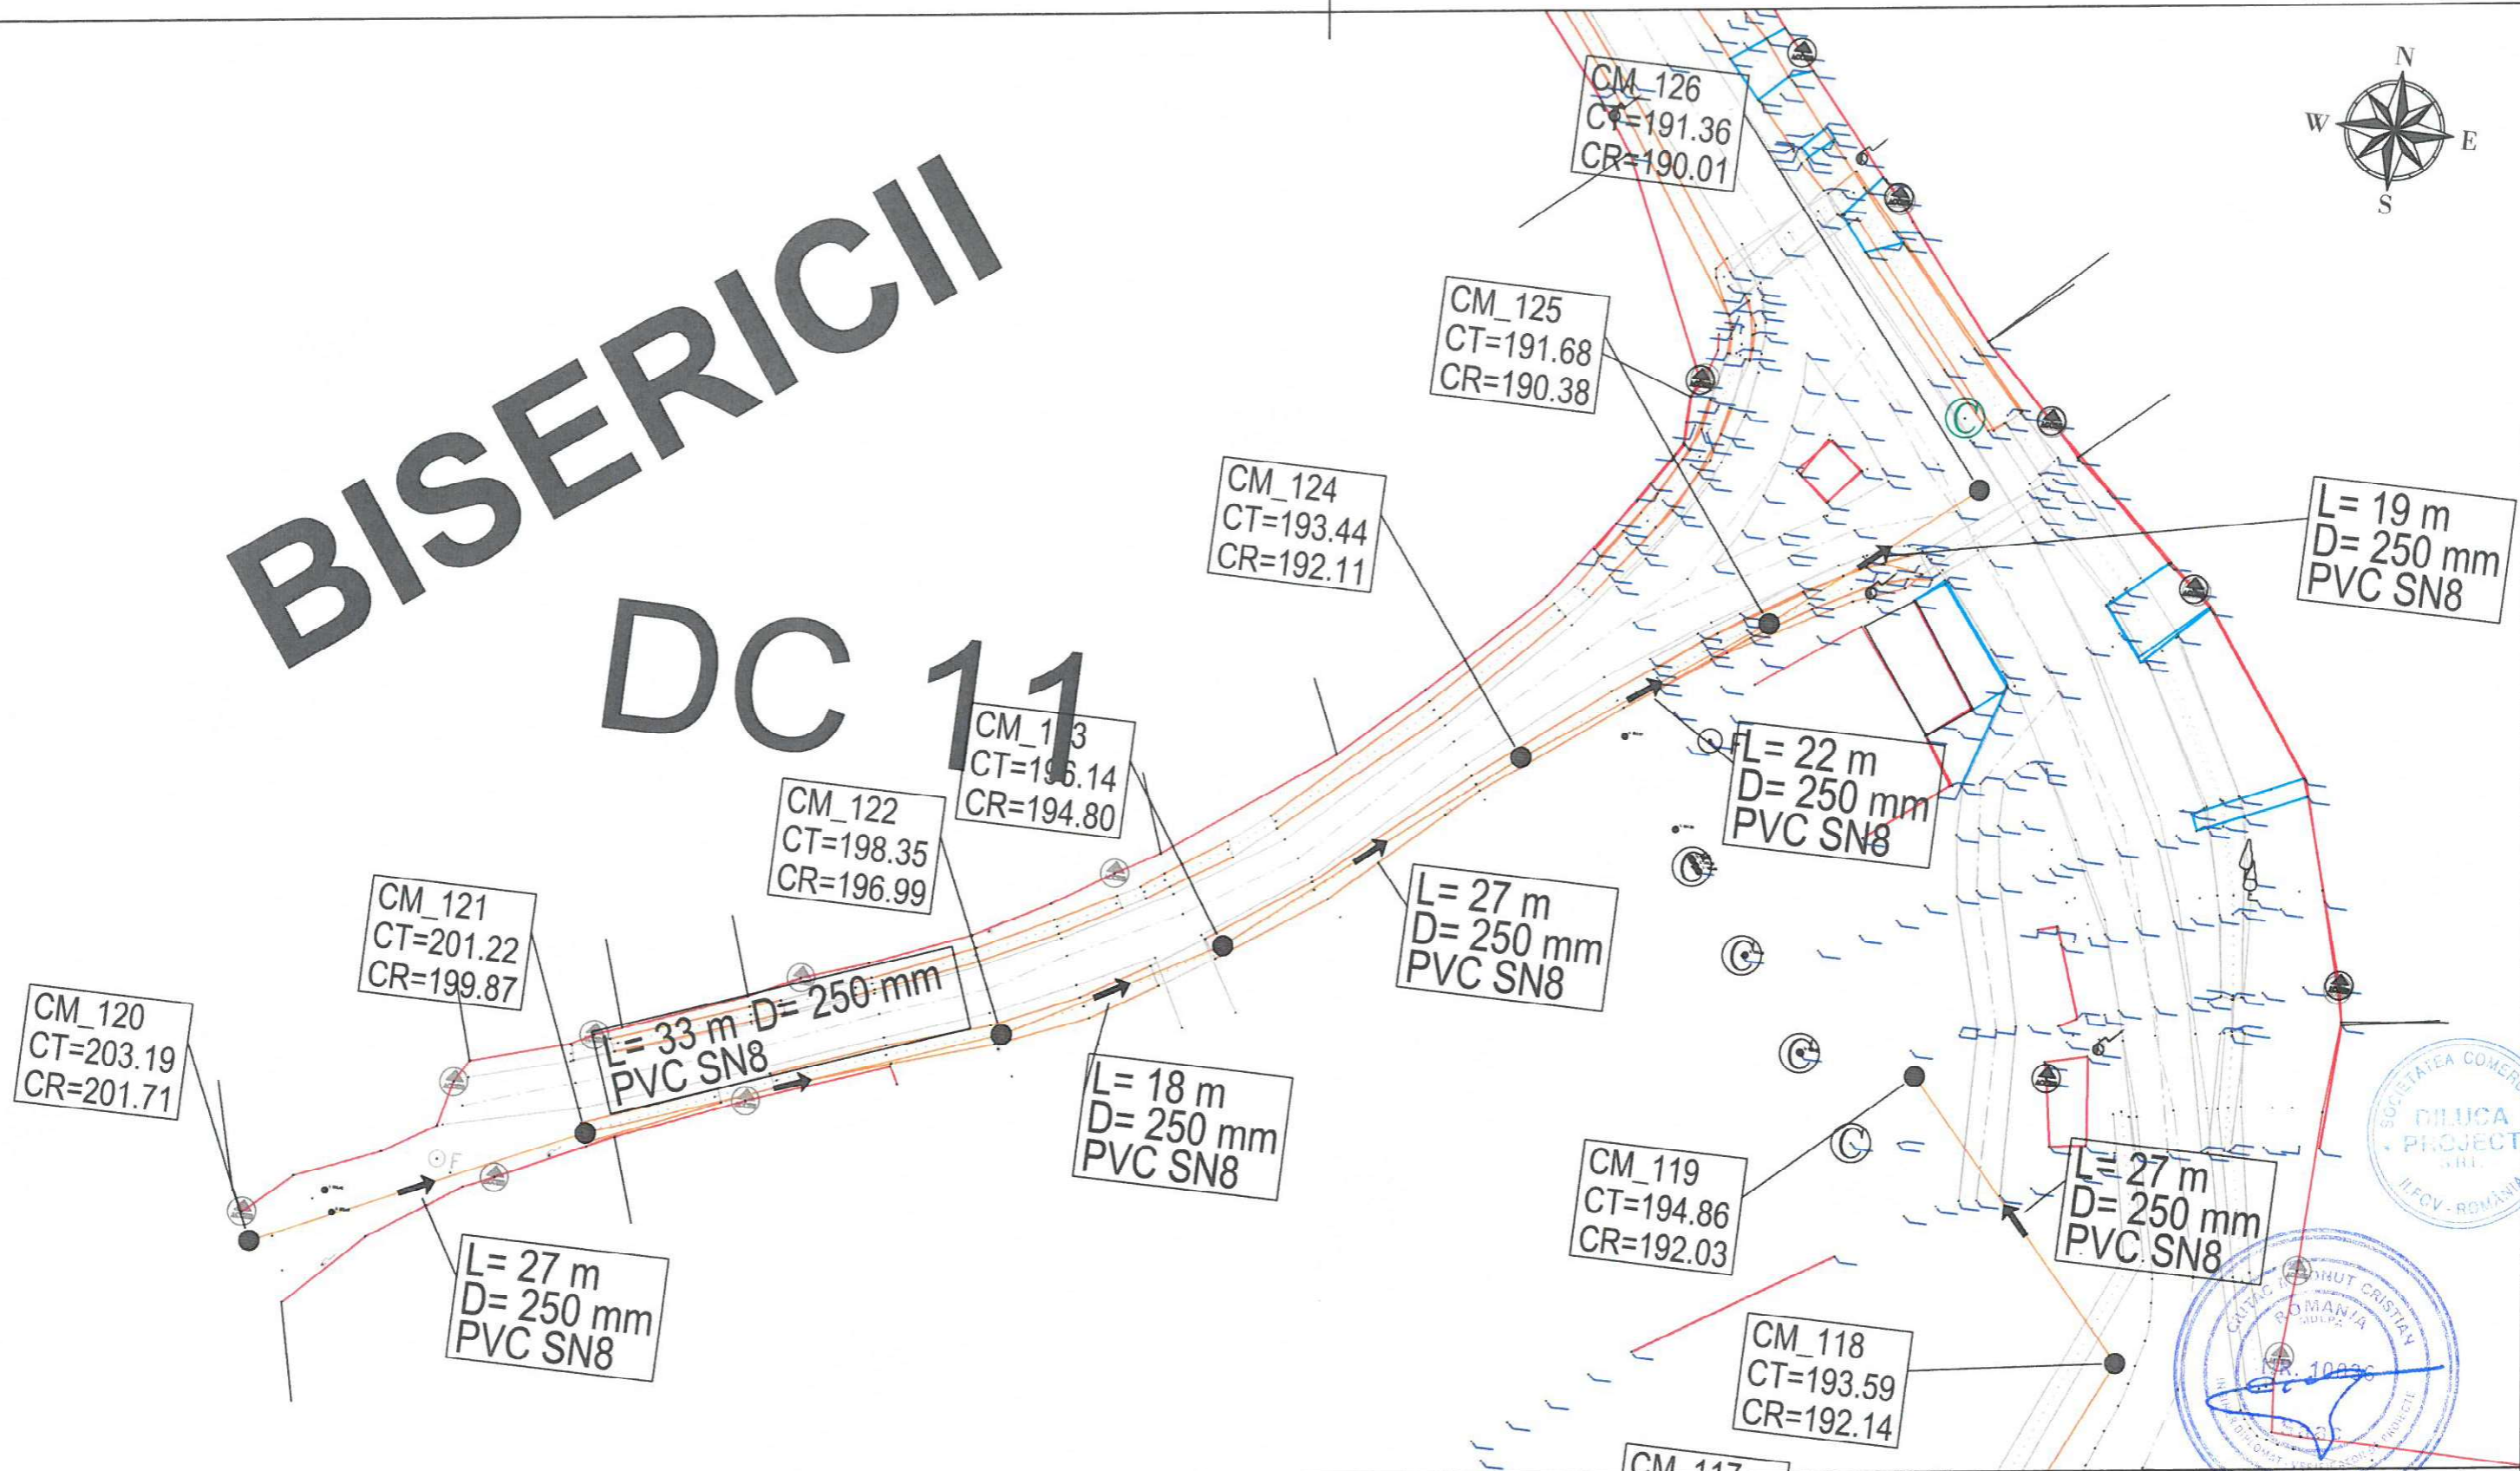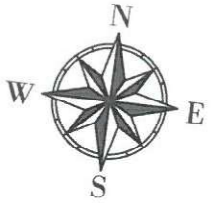

LEGENDA EXECUTAT:

- CANALIZARE —
- REFULARE —
- CAMIN DE VIZITARE ● CM
- CAMIN VANE ■ CV
- CAMIN VANE SI AERISIRE ■ CVA
- CAMIN VANE SI GOLIRE ■ CVG

LEGENDA REST DE EXECUTAT:


- CANALIZARE —
- REFULARE —
- CAMIN DE VIZITARE ● CM
- STATIE DE POMPARE APA UZATA ● SPAU
- CAMIN VANE ■ CV
- CAMIN VANE SI AERISIRE ■ CVA
- CAMIN VANE SI GOLIRE ■ CVG

Beneficiar:
COMUNA ION CREANGA

Nr. Contract: 1875 / 05.03.2019
Proiect : Extindere alimentare cu apa si extindere retea de canalizare in comuna Ion Creanga, judetul Neamt - Rest de executat

Proiectant:
DILUCA PROJECT SRL

Desenat:	Ing. Marian Balasa	Data:	02.2023	Denumire desen :	Faza proiect:
Proiectat:	Ing. Bogdan Cobzariu			Plan de situatie DC11_Bisericii Retea de canalizare	P.T. + D.D.E.
Sef proiect:	Ing. Mihai Luca	Scara:	1:500		Plansa Nr.:
Aprobat:	Ing. Mihai Luca				PS-C-11-37

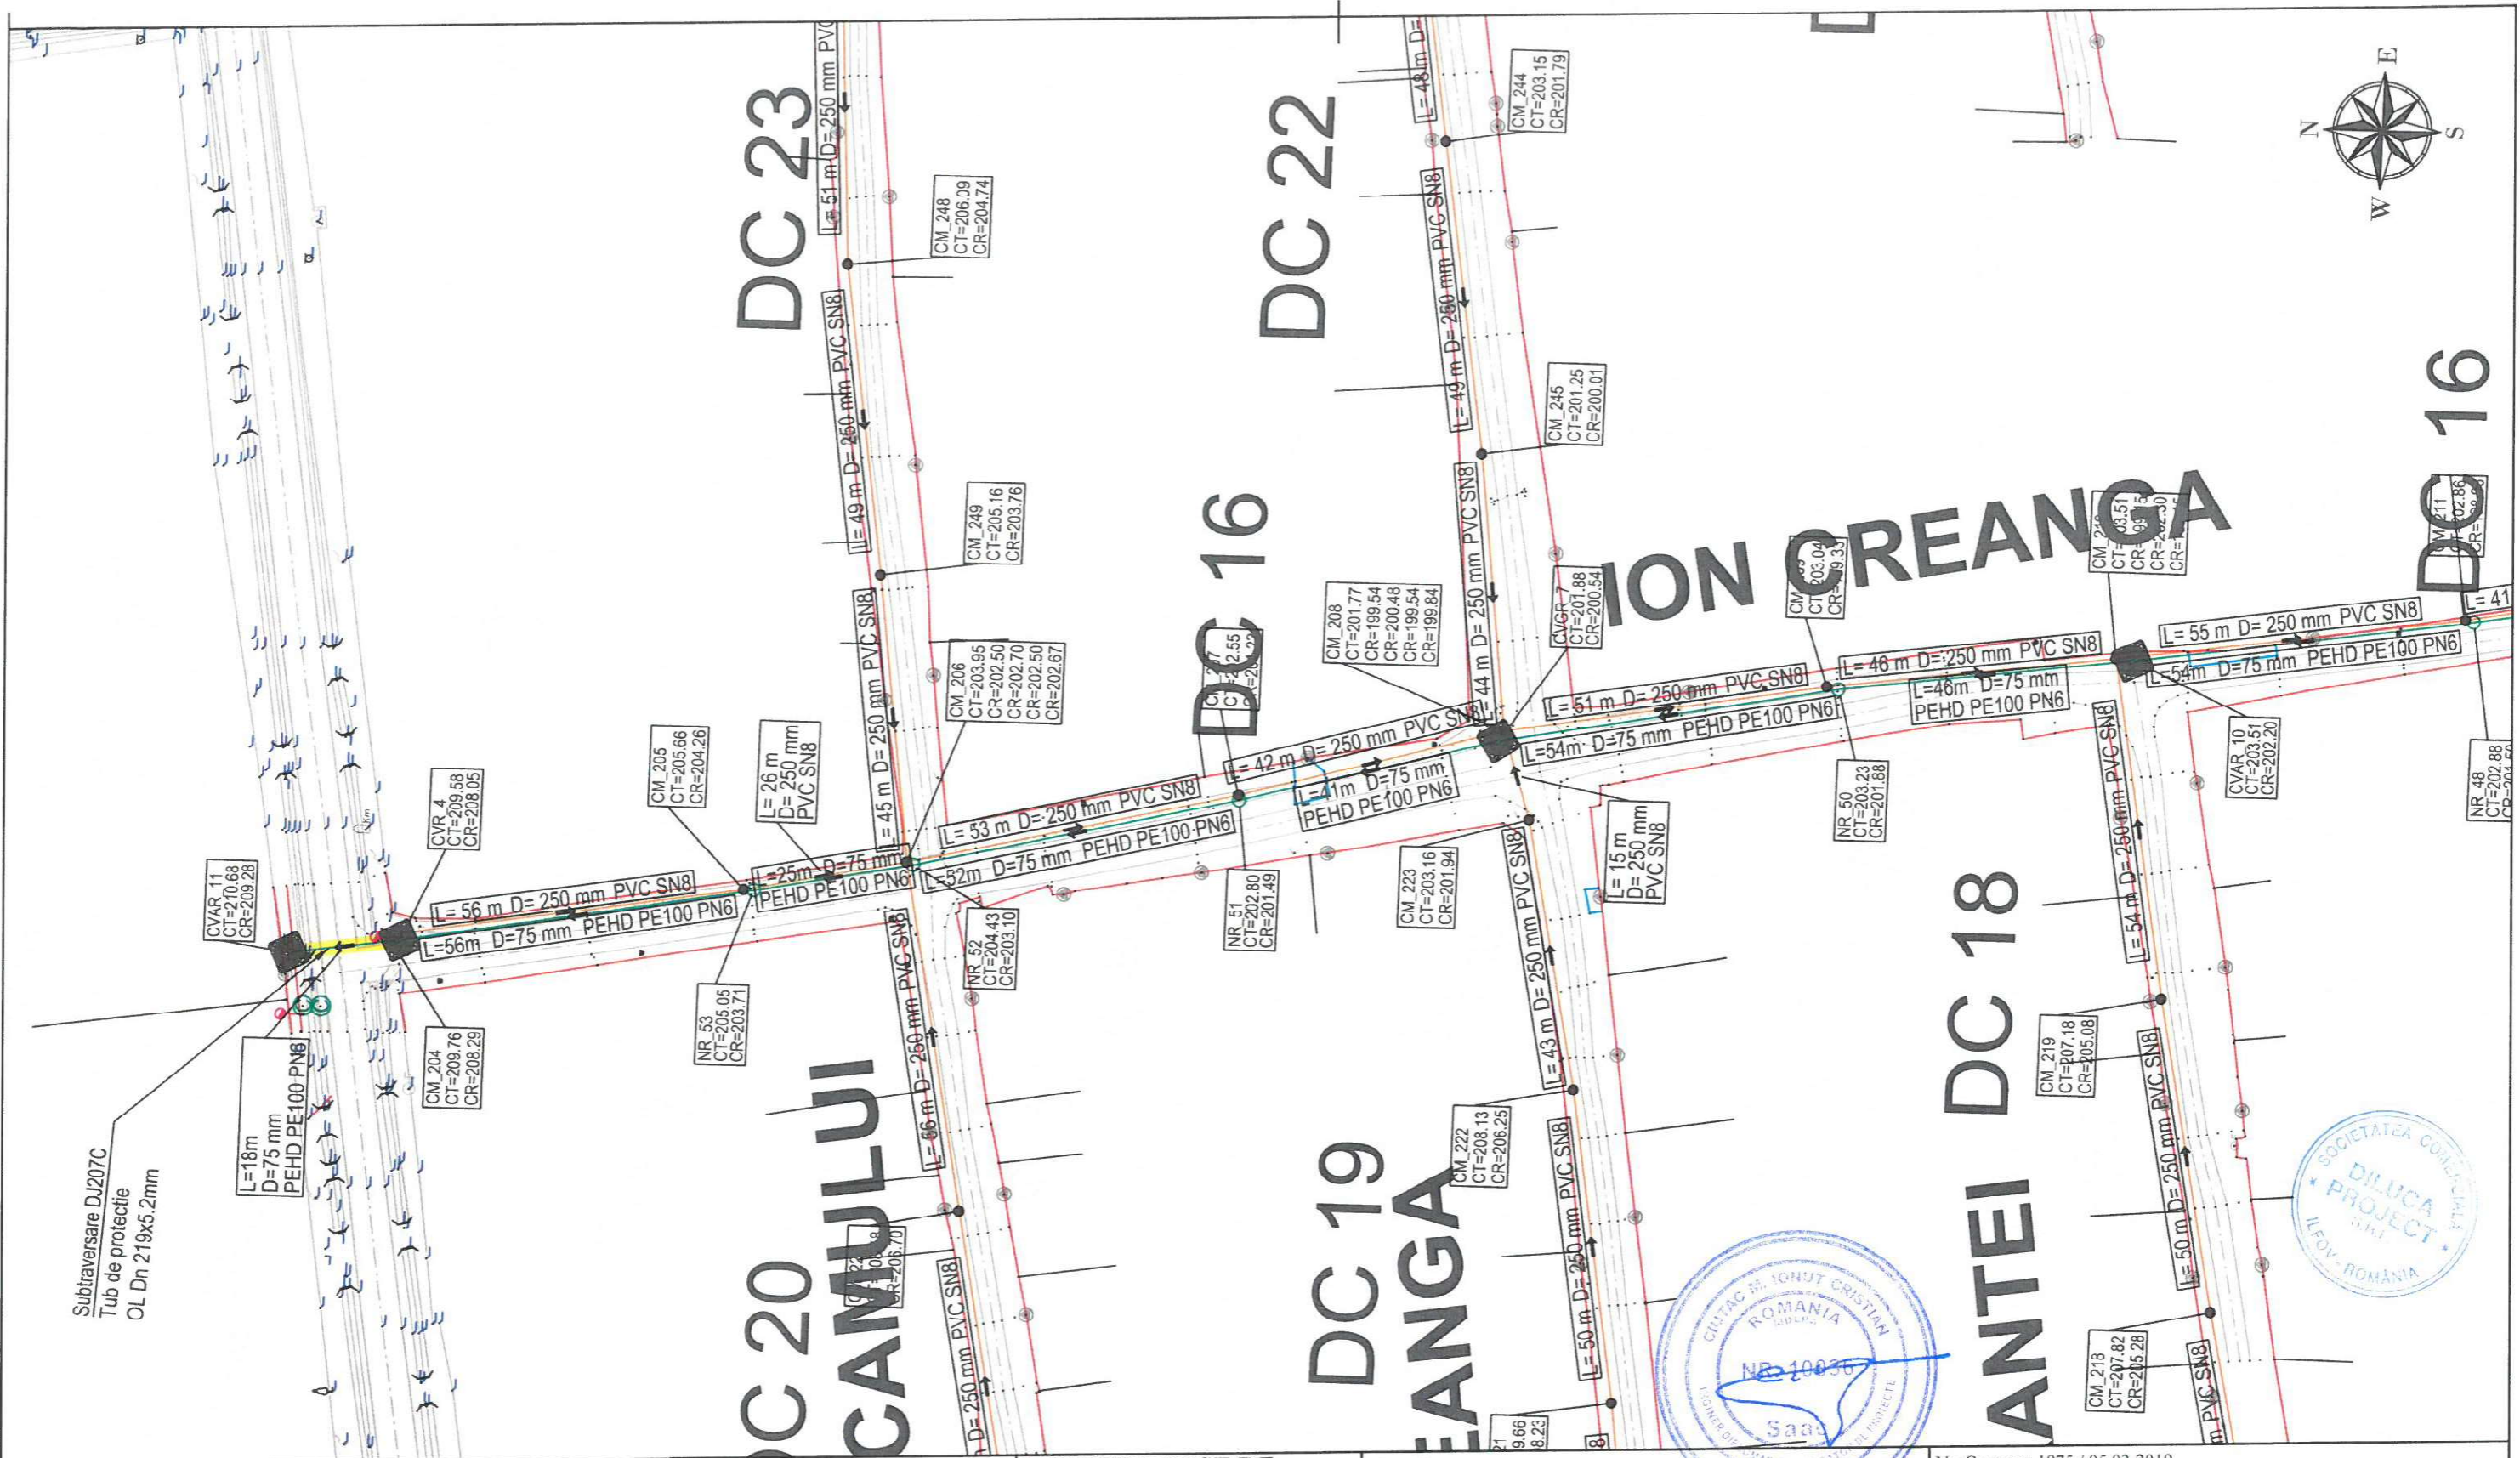

Subtraversare DJ207C
Tub de protectie
OL Dn 219x5.2mm

LEGENDA EXECUTAT:

- CANALIZARE —
- REFULARE —
- CAMIN DE VIZITARE ● CM
- CAMIN VANE ■ CV
- CAMIN VANE SI AERISIRE ■ CVA
- CAMIN VANE SI GOLIRE ■ CVG

LEGENDA REST DE EXECUTAT:

- CANALIZARE —
- REFULARE —
- CAMIN DE VIZITARE ● CM
- STATIE DE POMPARE APA UZATA ● SPAU
- CAMIN VANE ■ CV
- CAMIN VANE SI AERISIRE ■ CVA
- CAMIN VANE SI GOLIRE ■ CVG

Beneficiar:

COMUNA ION CREANGA

Proiectant:



DILUCA PROJECT SRL

Nr. Contract: 1875 / 05.03.2019

Proiect : Extindere alimentare cu apa si extindere retea de canalizare in comuna Ion Creanga, judetul Neamt - Rest de executat

Desenat:	Ing. Marian Balasa	Data: 02.2023
Proiectat:	Ing. Bogdan Cobzariu	
Sef proiect:	Ing. Mihai Luca	Scara: 1:1000
Aprobat:	Ing. Mihai Luca	

Denumire desen :	Faza proiect:
Plan de situatie DC16_Ion Creanga SPAU_4 Retea de canalizare	P.T. + D.D.E.
	Plansa Nr.: PS-C-12-38

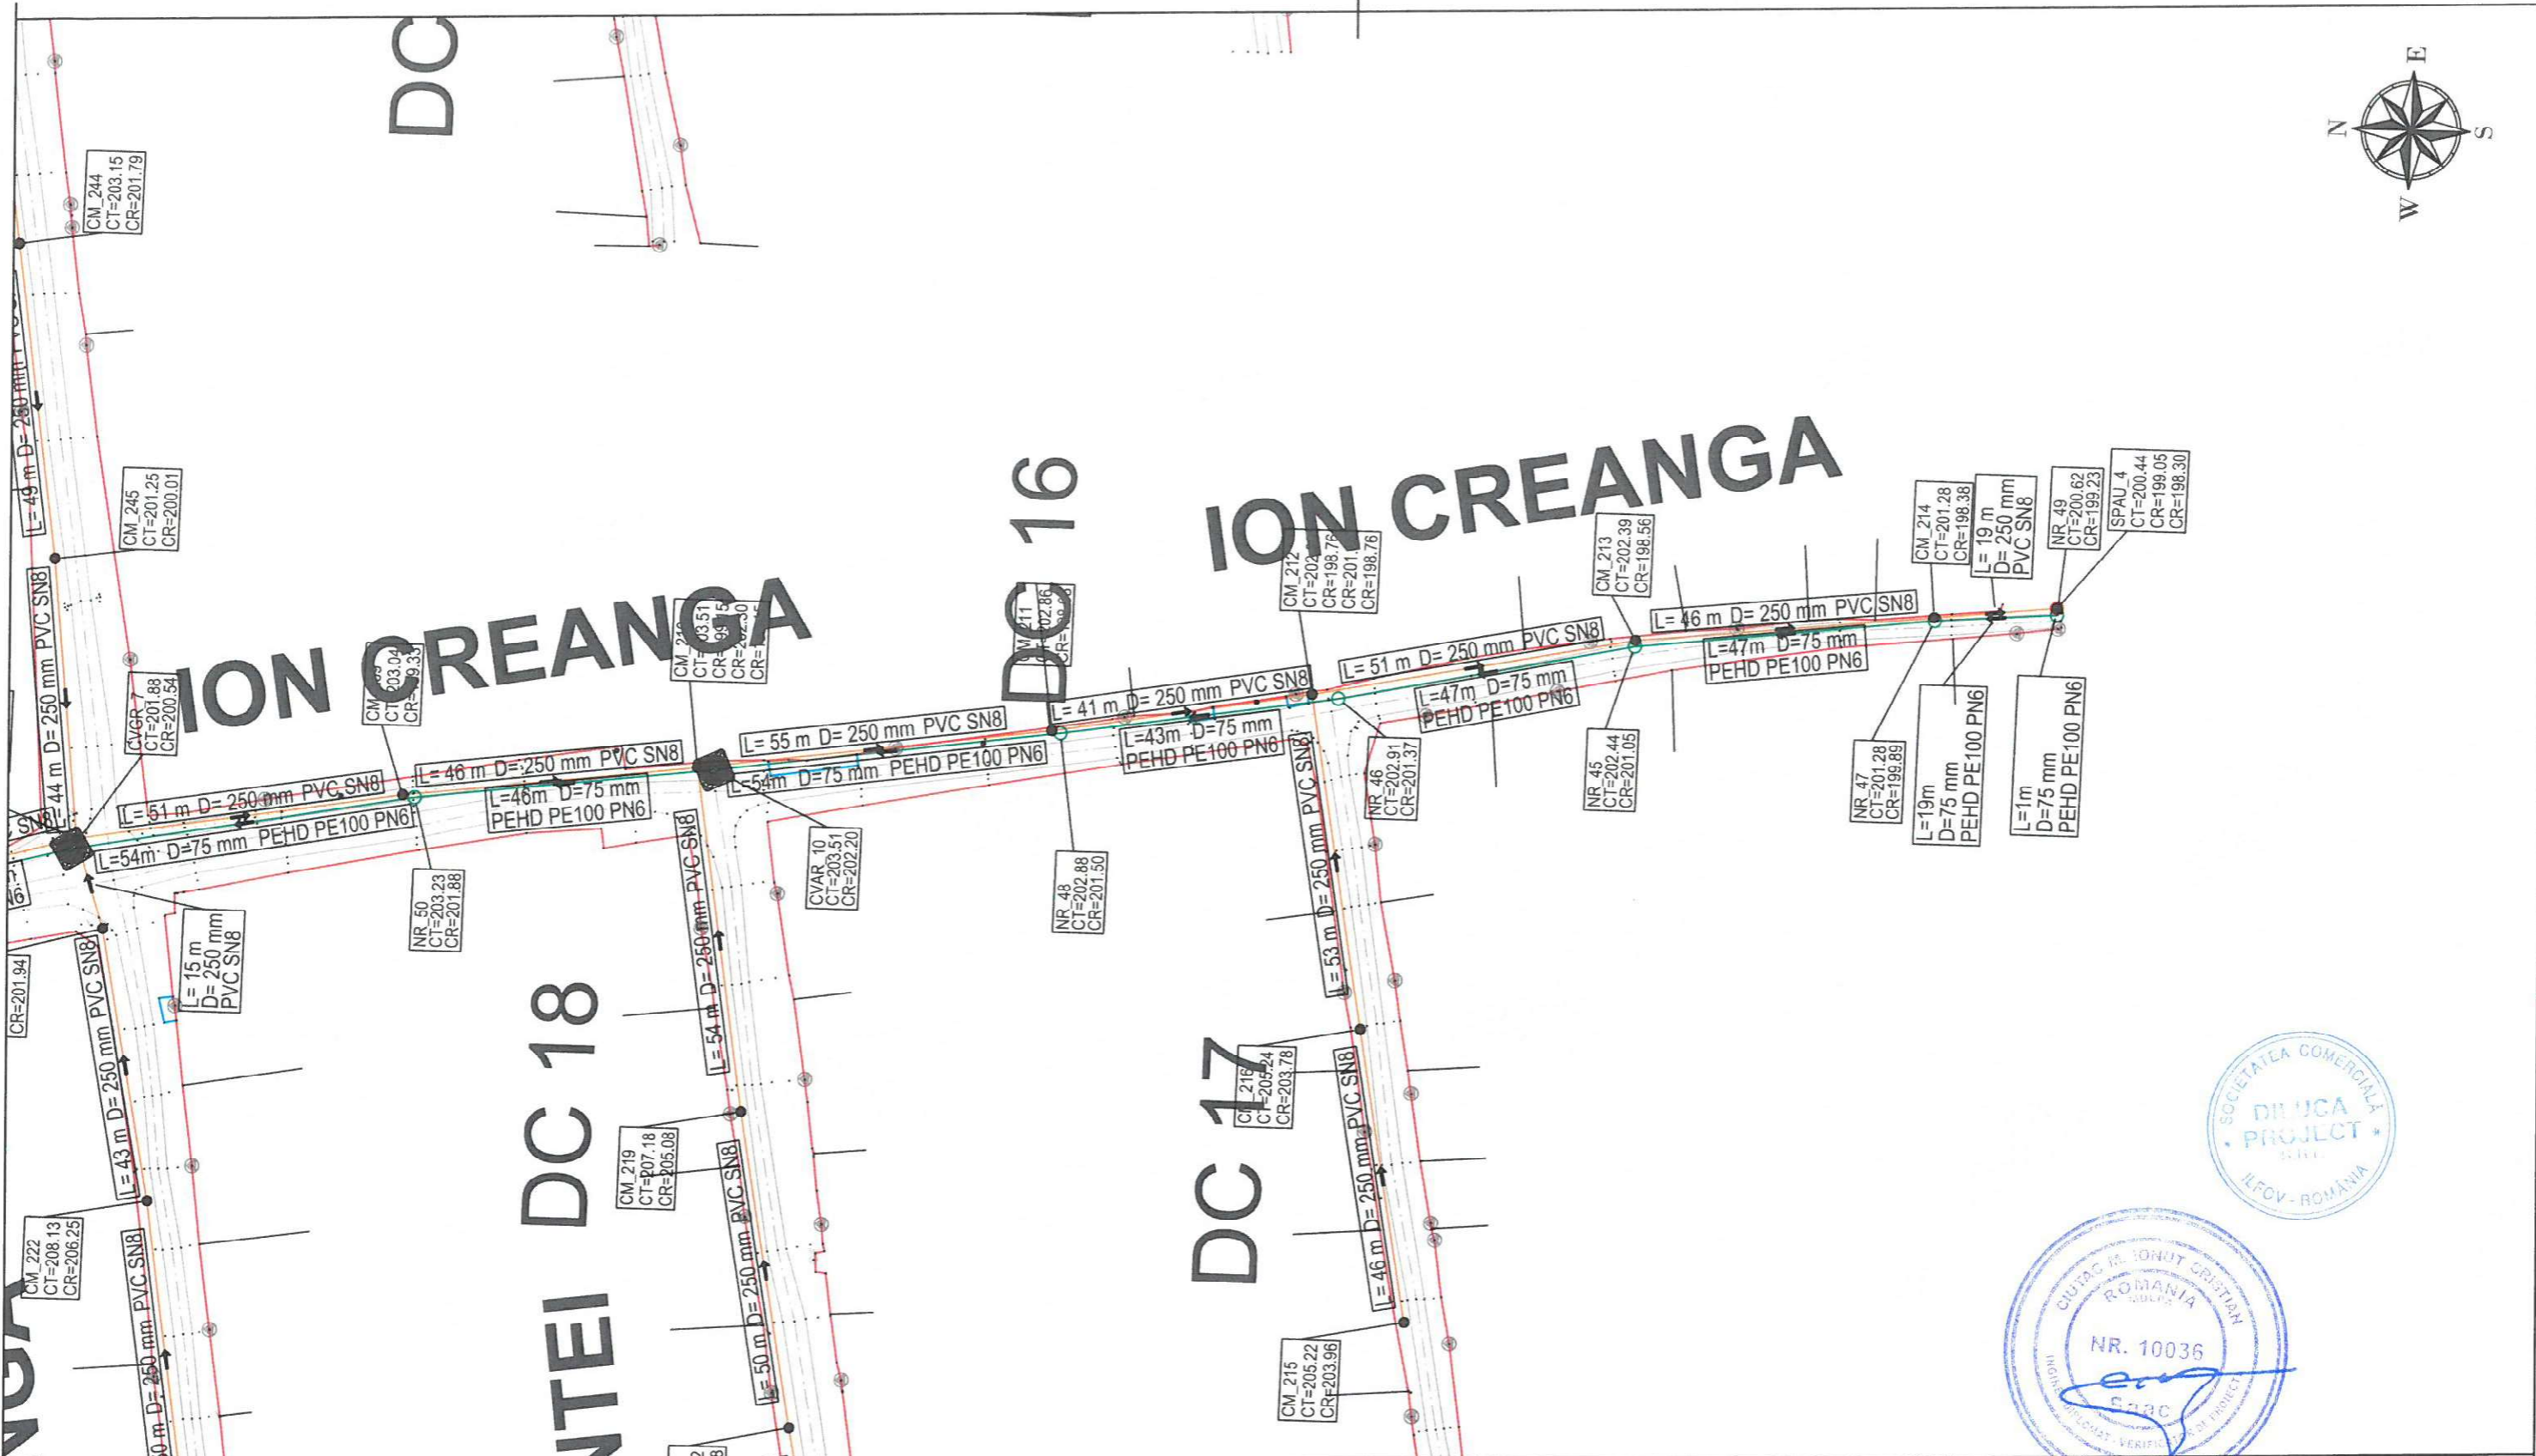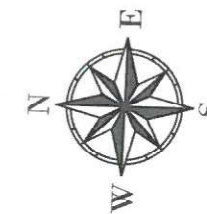


LEGENDA EXECUTAT:

CANALIZARE	
REFULARE	
CAMIN DE VIZITARE	CM
CAMIN VANE	CV
CAMIN VANE SI AERISIRE	CVA
CAMIN VANE SI GOLIRE	CVG


LEGENDA REST DE EXECUTAT:

CANALIZARE	
REFULARE	
CAMIN DE VIZITARE	CM
STATIE DE POMPARE APA UZATA	SPAU
CAMIN VANE	CV
CAMIN VANE SI AERISIRE	CVA
CAMIN VANE SI GOLIRE	CVG

Beneficiar:		COMUNA ION CREANGA		Nr. Contract: 1875 / 05.03.2019	
Proiectant:		DILUCA PROIECT SRL		Proiect : Extindere alimentare cu apa si extindere retea de canalizare in comuna Ion Creanga, judetul Neamt - Rest de executat	
Desenat:	Ing. Marian Balasa	Data:	02.2023	Denumire desen :	Faza proiect:
Proiectat:	Ing. Bogdan Cobzariu	Scara:	1:1000	Plan de situatie DC16_Ion Creanga SPAU_4 Retea de canalizare	P.T. + D.D.E.
Sef proiect:	Ing. Mihai Luca				Plansa Nr.:
Aprobat:	Ing. Mihai Luca				PS-C-12-39

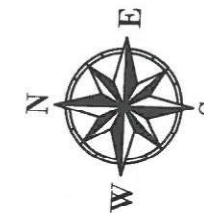

MIHAI EM

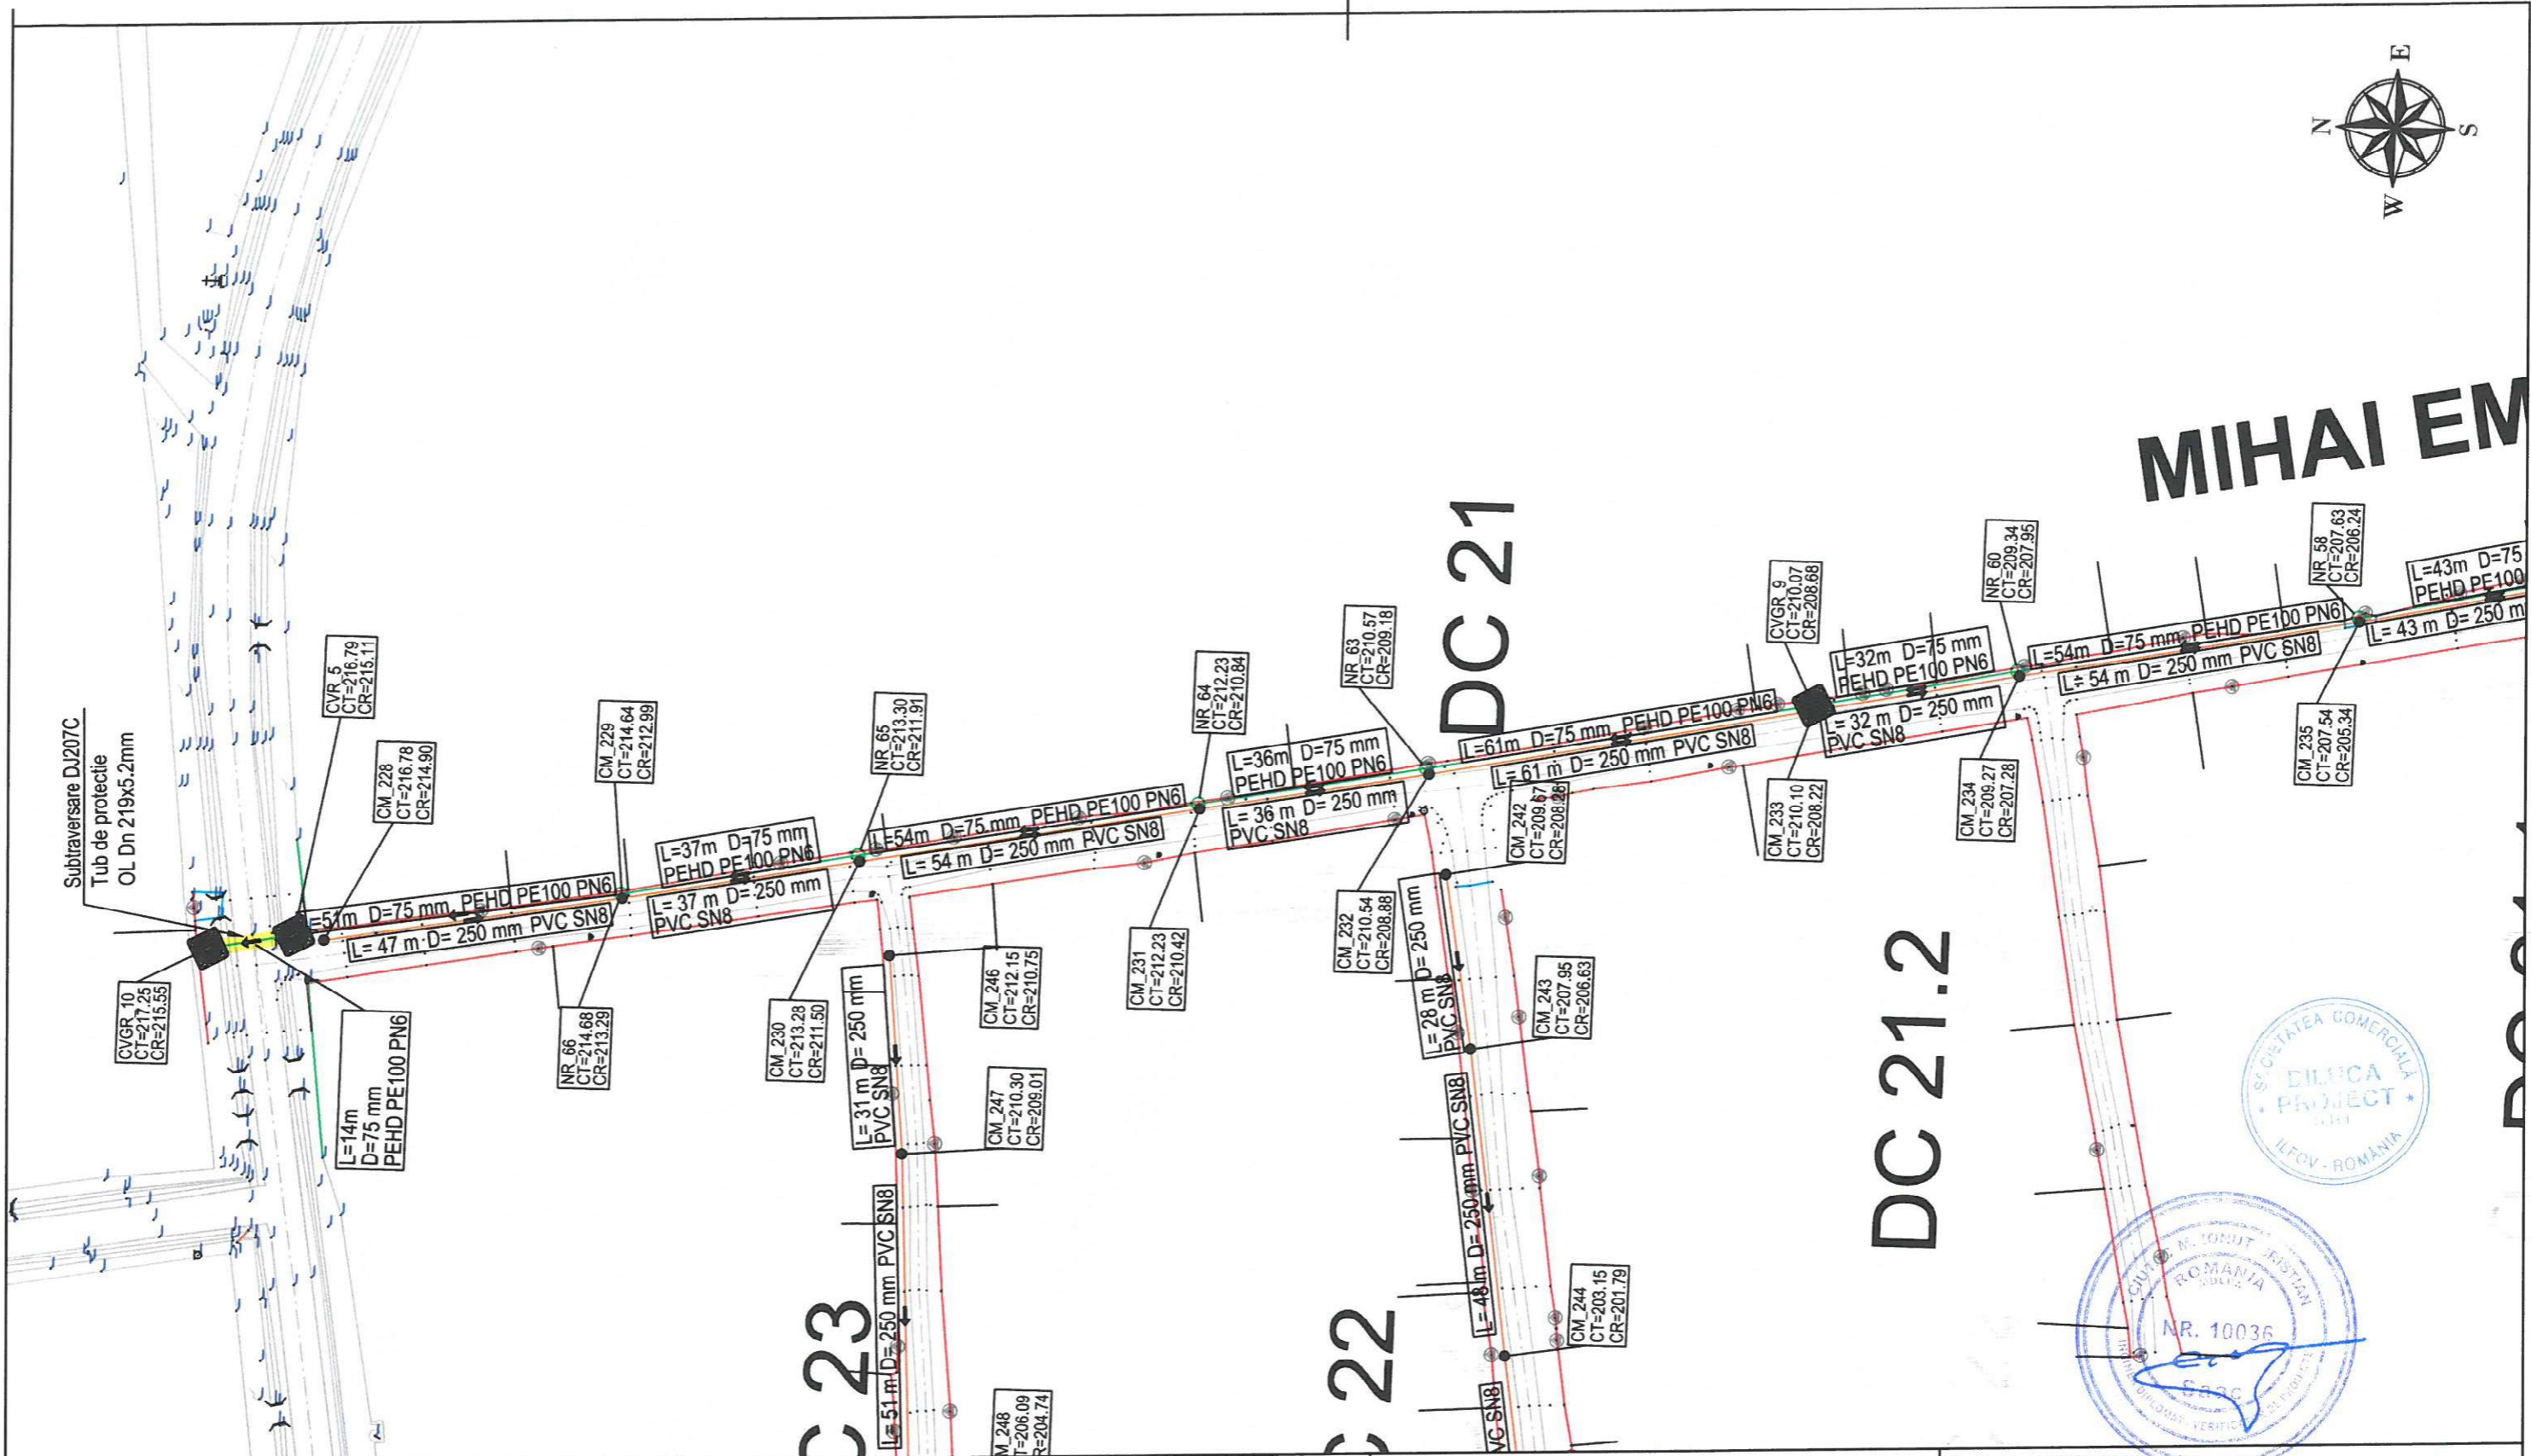

LEGENDA EXECUTAT:

- CANALIZARE —
- REFULARE —
- CAMIN DE VIZITARE ● CM
- CAMIN VANE ■ CV
- CAMIN VANE SI AERISIRE ■ CVA
- CAMIN VANE SI GOLIRE ■ CVG

LEGENDA REST DE EXECUTAT:

- CANALIZARE —
- REFULARE —
- CAMIN DE VIZITARE ● CM
- STATIE DE POMPARE APA UZATA ● SPAU
- CAMIN VANE ■ CV
- CAMIN VANE SI AERISIRE ■ CVA
- CAMIN VANE SI GOLIRE ■ CVG


Beneficiar:
COMUNA ION CREANGA

Nr. Contract: 1875 / 05.03.2019
Proiect : Extindere alimentare cu apa si extindere retea de canalizare in comuna Ion Creanga, judetul Neamt - Rest de executat



Proiectant:
DILUCA PROJECT SRL

Desenat:	Ing. Marian Balasa	Data:	02.2023	Denumire desen : Plan de situatie DC21_Mihai Eminescu SPAU_5 Retea de canalizare	Faza proiect: P.T. + D.D.E.
Proiectat:	Ing. Bogdan Cobzariu	Scara:	1:1000		
Sef proiect:	Ing. Mihai Luca			Planşa Nr.: PS-C-13-40	
Aprobat:	Ing. Mihai Luca				

S

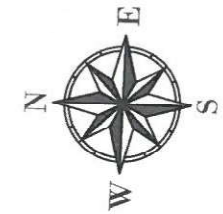

MIHAI EMINESCU

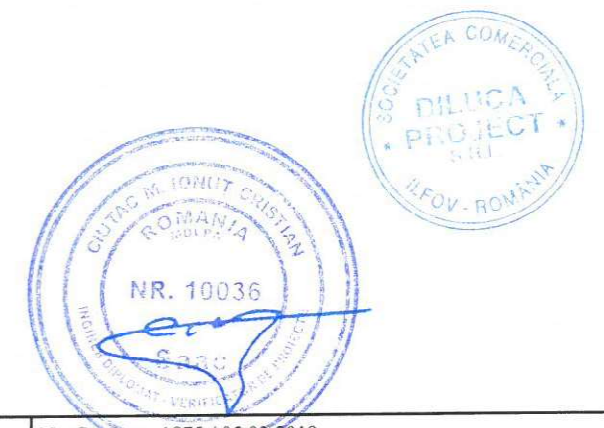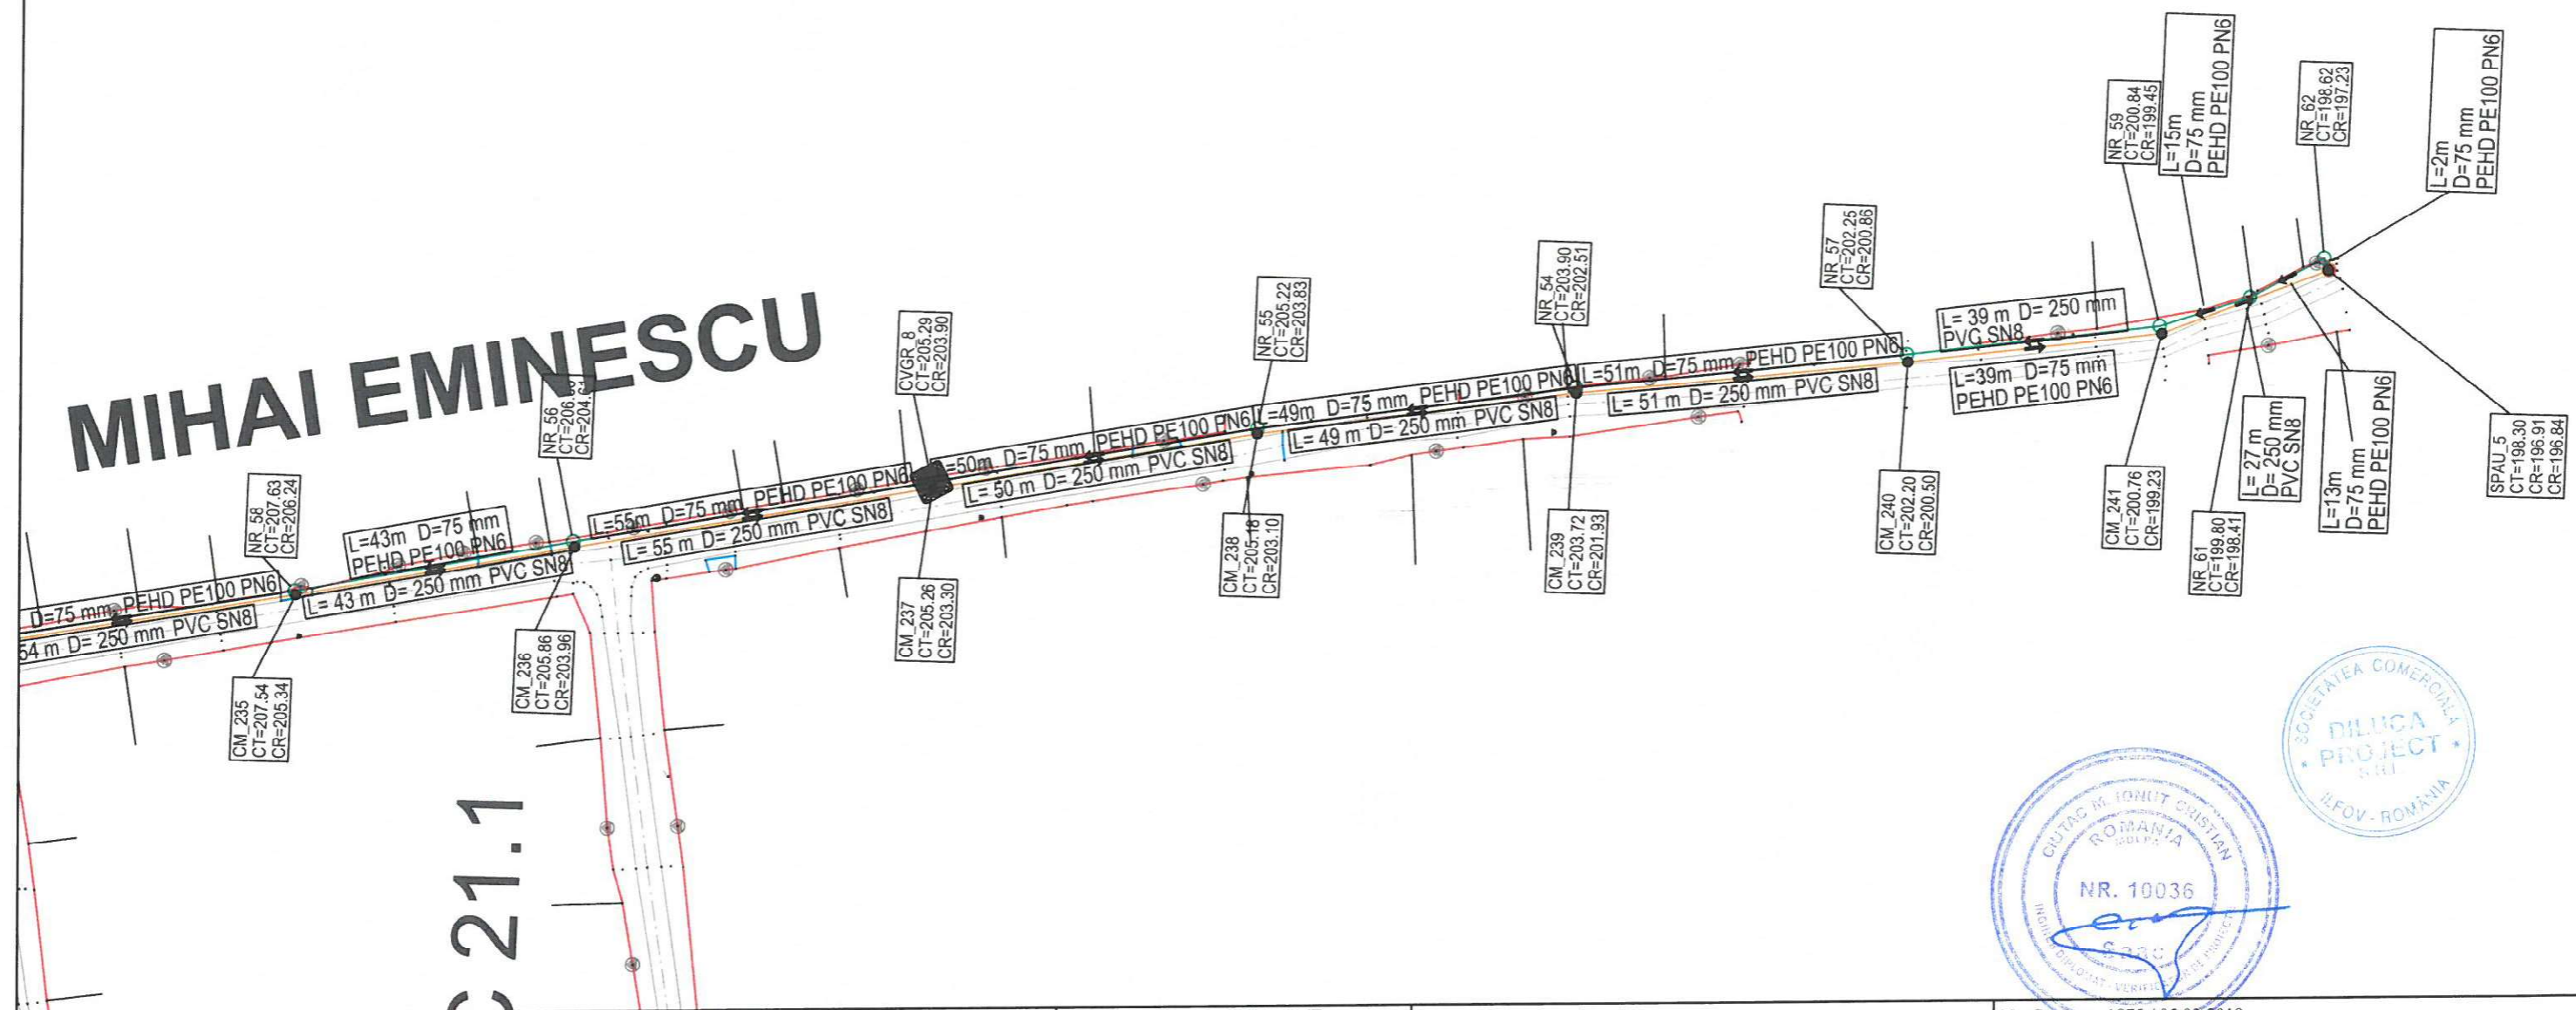

LEGENDA EXECUTAT:

CANALIZARE	
REFULARE	
CAMIN DE VIZITARE	CM
CAMIN VANE	CV
CAMIN VANE SI AERISIRE	CVA
CAMIN VANE SI GOLIRE	CVG

LEGENDA REST DE EXECUTAT:

CANALIZARE	
REFULARE	
CAMIN DE VIZITARE	CM
STATIE DE POMPARE APA UZATA	SPAU
CAMIN VANE	CV
CAMIN VANE SI AERISIRE	CVA
CAMIN VANE SI GOLIRE	CVG

Beneficiar:

COMUNA ION CREANGA

Proiectant:



DILUCA PROJECT SRL

Desenat:	Ing. Marian Balasa	Data:	02.2023
Proiectat:	Ing. Bogdan Cobzariu	Scara:	1:1000
Sef proiect:	Ing. Mihai Luca		
Aprobat:	Ing. Mihai Luca		

Nr. Contract: 1875 / 05.03.2019

Proiect : Extindere alimentare cu apa si extindere retea de canalizare in comuna Ion Creanga, judetul Neamt - Rest de executat


Faza proiect:	P.T. + D.D.E.
Plansa Nr.:	PS-C-13-41

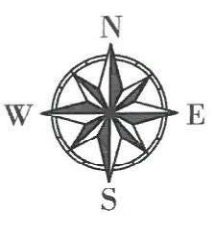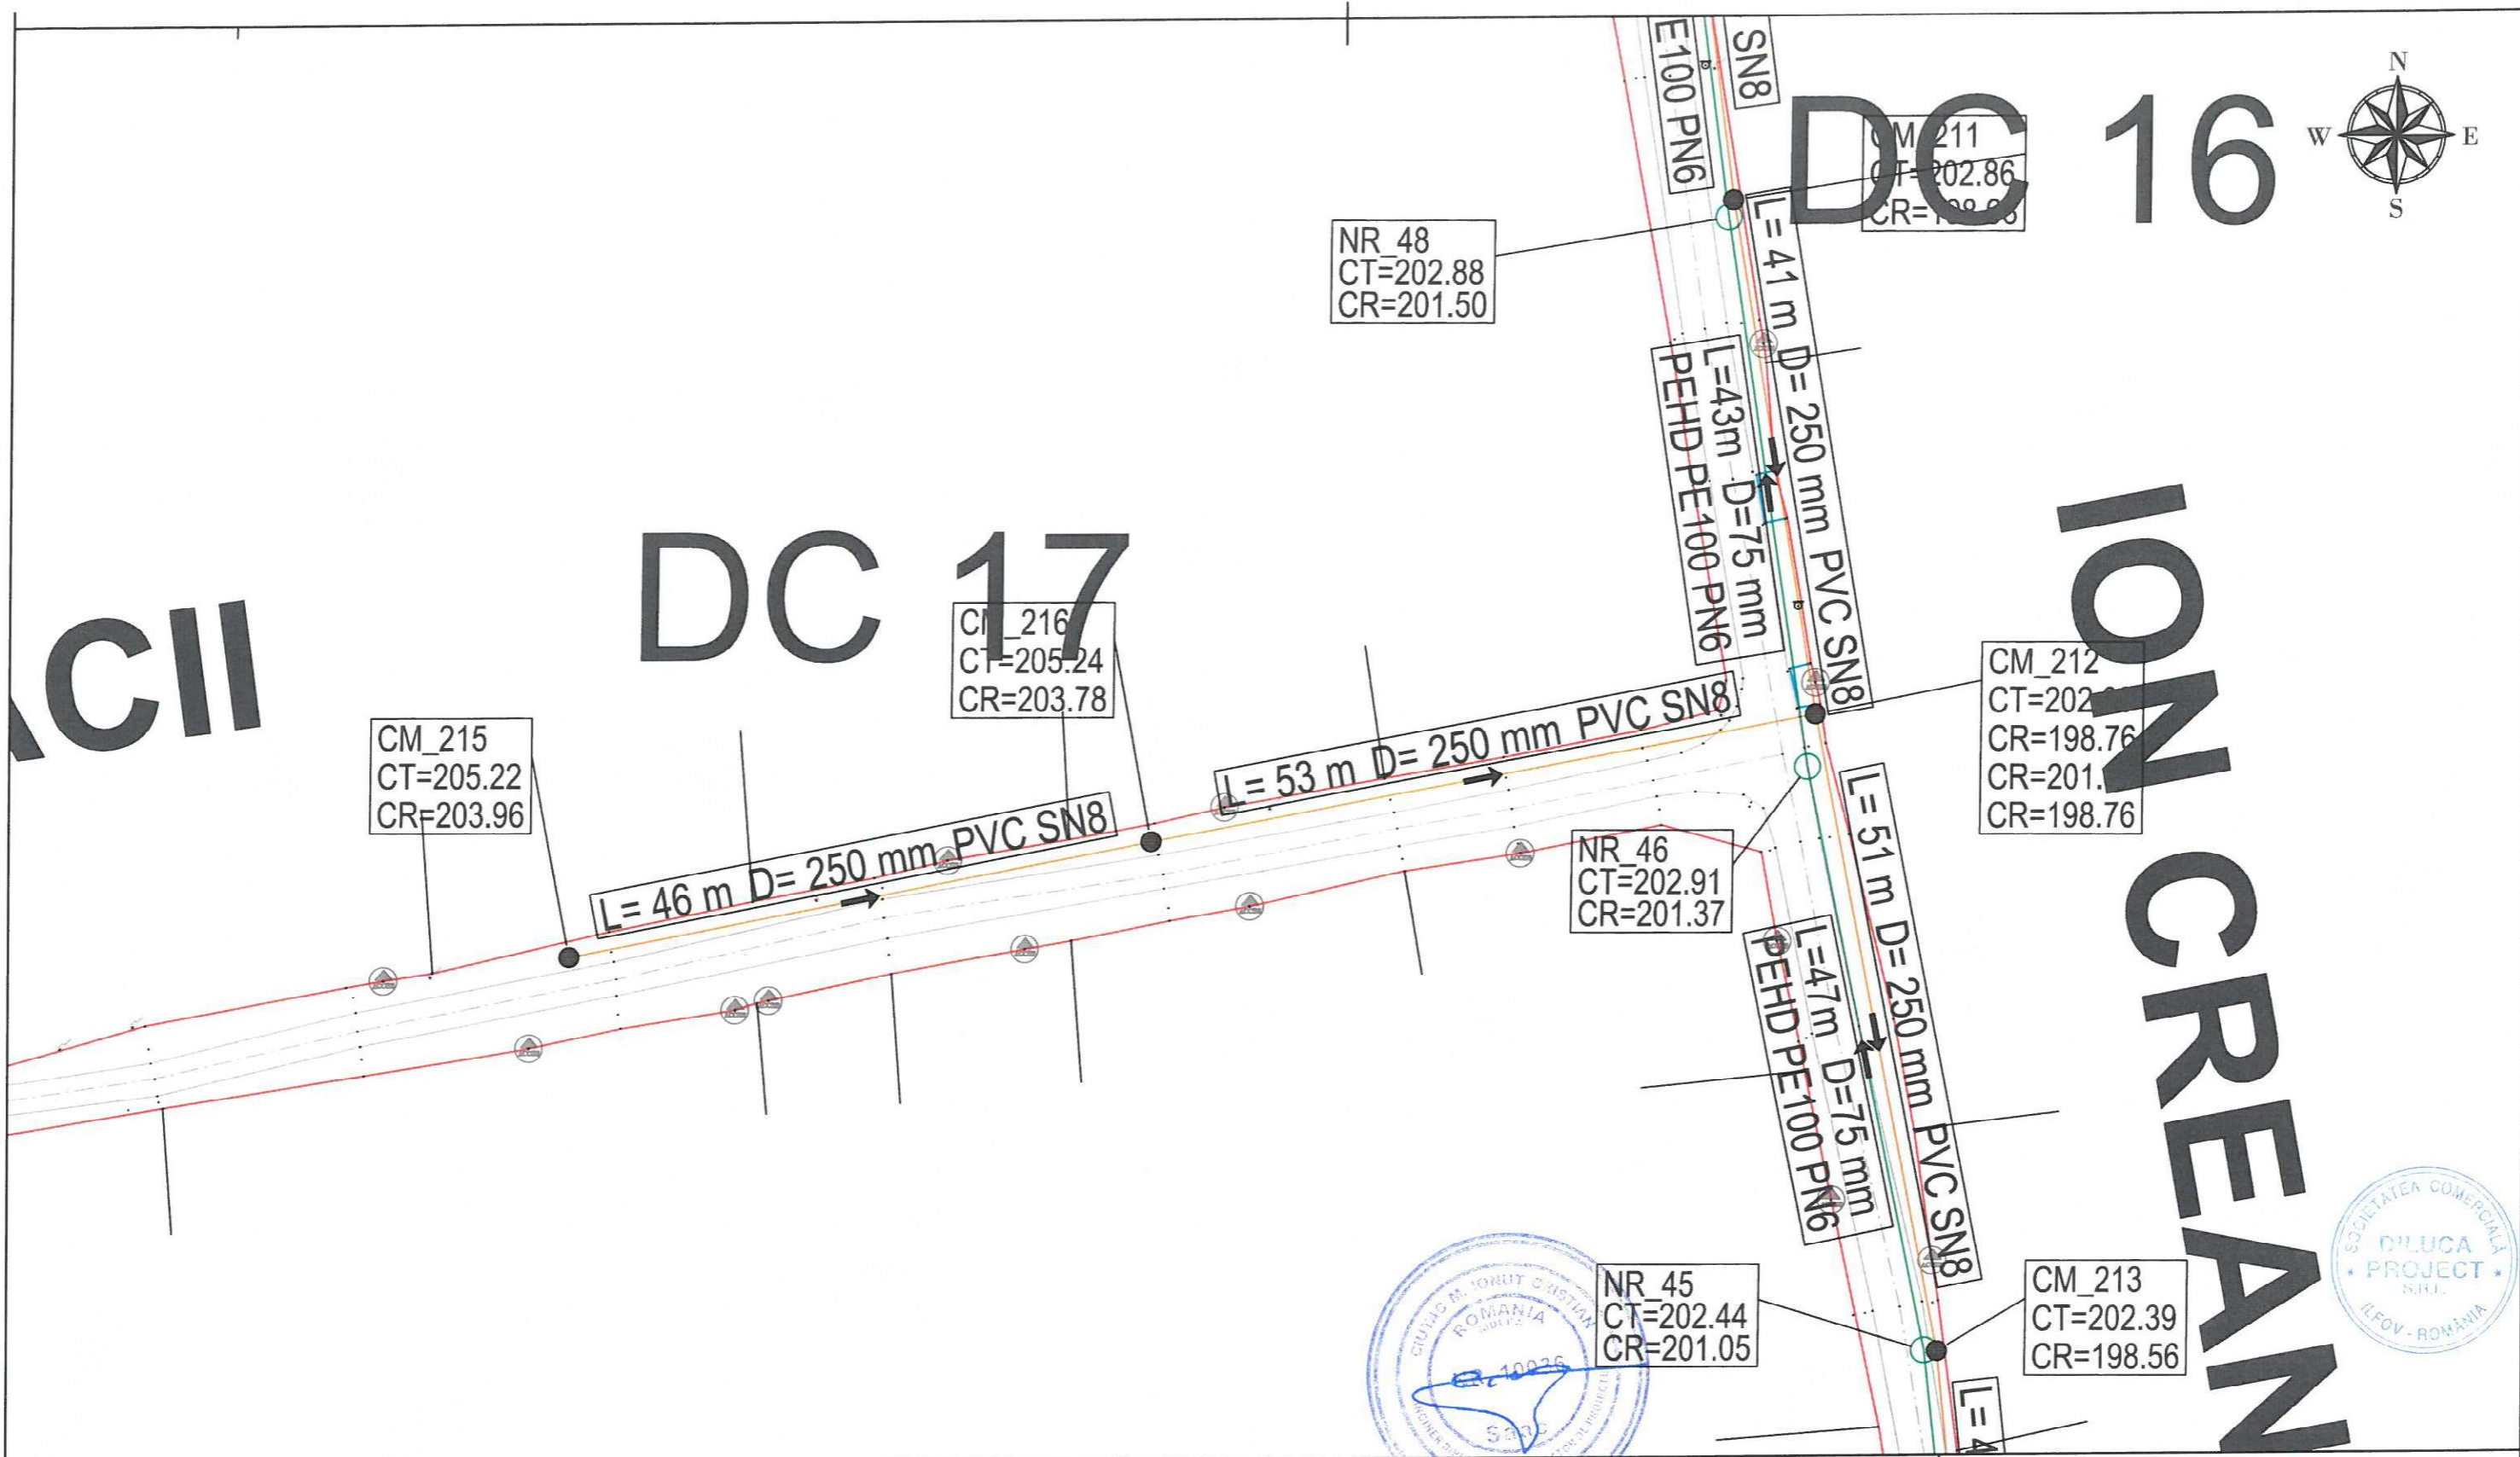

LEGENDA EXECUTAT:		LEGENDA REST DE EXECUTAT:	
CANALIZARE		CANALIZARE	
REFULARE		REFULARE	
CAMIN DE VIZITARE		CAMIN DE VIZITARE	
	CM	STATIE DE POMPARE APA UZATA	
CAMIN VANE		CAMIN VANE	
CAMIN VANE SI AERISIRE		CAMIN VANE SI AERISIRE	
CAMIN VANE SI GOLIRE		CAMIN VANE SI GOLIRE	

Beneficiar:			Nr. Contract: 1875 / 05.03.2019		
COMUNA ION CREANGA			Proiect : Extindere alimentare cu apa si extindere retea de canalizare in comuna Ion Creanga, judetul Neamt - Rest de executat		
Proiectant:					
DILUCA PROJECT SRL					
Desenat:	Ing. Marian Balasa	Data:	02.2023	Denumire desen :	
Proiectat:	Ing. Bogdan Cobzariu	Scara:		Plan de situatie DC17_Pacii Retea de canalizare	
Sef proiect:	Ing. Mihai Luca				
Aprobat:	Ing. Mihai Luca	1:500		P.T. + D.D.E.	
				Planșa Nr.: PS-C-14-42	

SPERANTEI DC 18

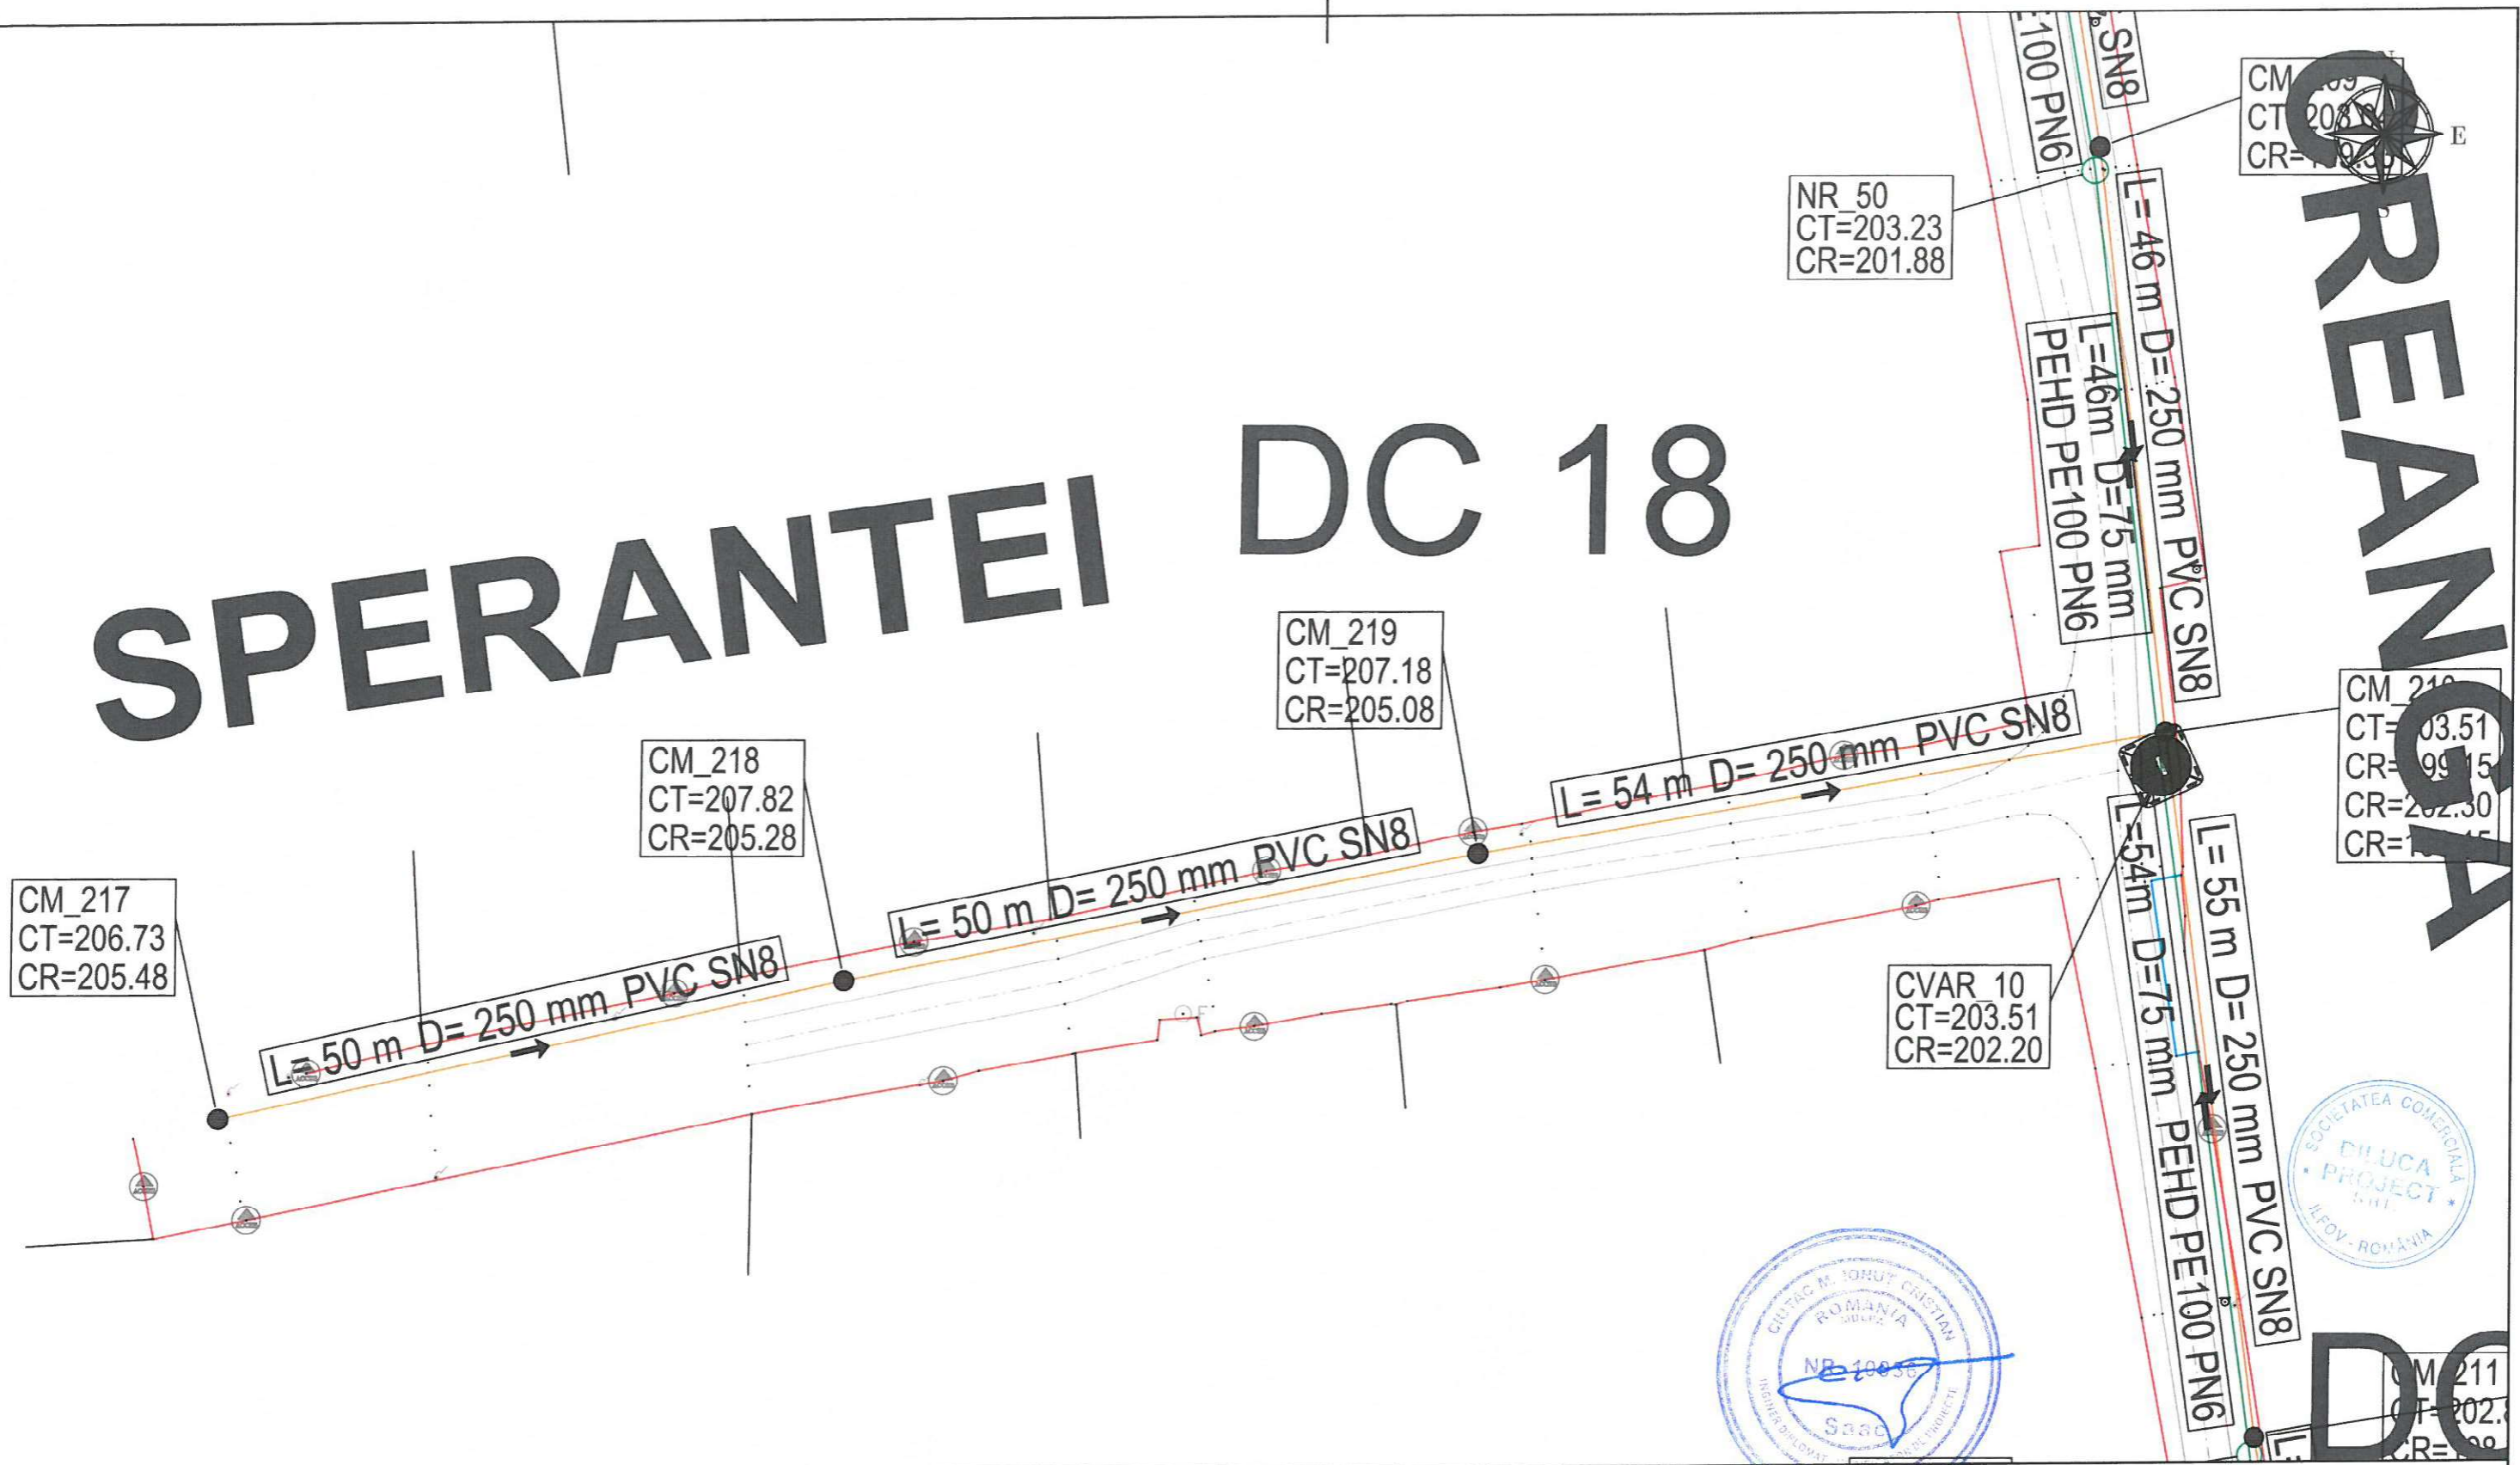

LEGENDA EXECUTAT:

CANALIZARE	—
REFULARE	—
CAMIN DE VIZITARE	● CM
CAMIN VANE	■ CV
CAMIN VANE SI AERISIRE	■ CVA
CAMIN VANE SI GOLIRE	■ CVG

LEGENDA REST DE EXECUTAT:


CANALIZARE	—
REFULARE	—
CAMIN DE VIZITARE	● CM
STATIE DE POMPARE APA UZATA	● SPAU
CAMIN VANE	■ CV
CAMIN VANE SI AERISIRE	■ CVA
CAMIN VANE SI GOLIRE	■ CVG

Beneficiar: **COMUNA ION CREANGA**

Proiectant: DILUCA PROJECT SRL		Nr. Contract: 1875 / 05.03.2019	
Desenat: Ing. Marian Balasa		Data: 02.2023	Denumire desen: Plan de situatie DC18_Sperantei Retea de canalizare
Proiectat: Ing. Bogdan Cobzariu		Scara: 1:500	Faza proiect: P.T. + D.D.E.
Sef proiect: Ing. Mihai Luca			Planșa Nr.: PS-C-15-43
Aprobat: Ing. Mihai Luca			

ION CREANGA

DC 19

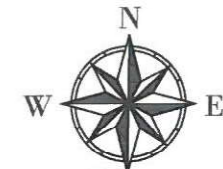

L= 23 m
D= 250 mm
PVC SN8

NR 51
CT=202.80
CR=201.49

DC 19
CT=201.27
CR=201.22

CM_208
CT=201.77
CR=199.54
CR=200.48
CR=199.54
CR=199.84

CM_223
CT=203.16
CR=201.94

CM_222
CT=208.13
CR=206.25

CM_221
CT=209.66
CR=208.23

CM_220
CT=209.83
CR=208.43

CVGR_7
CT=201.84
CR=200.54

L= 15 m
D= 250 mm
PVC SN8

L= 51 m D= 250 mm PVC SN8

L= 50 m D= 250 mm PVC SN8

L= 43 m D= 250 mm PVC SN8

L= 54 m D= 75 mm PEHD PE100 PN6

L= 51 m D= 250 mm PVC SN8

44 m D= 250 mm



LEGENDA EXECUTAT:

- CANALIZARE —
- REFULARE —
- CAMIN DE VIZITARE ● CM
- CAMIN VANE ■ CV
- CAMIN VANE SI AERISIRE ■ CVA
- CAMIN VANE SI GOLIRE ■ CVG

LEGENDA REST DE EXECUTAT:

- CANALIZARE —
- REFULARE —
- CAMIN DE VIZITARE ● CM
- STATIE DE POMPARE APA UZATA ● SPAU
- CAMIN VANE ■ CV
- CAMIN VANE SI AERISIRE ■ CVA
- CAMIN VANE SI GOLIRE ■ CVG


Beneficiar:
COMUNA ION CREANGA

Proiectant:
DILUCA PROJECT SRL



Desenat:	Ing. Marian Balasa	Data:	02.2023
Proiectat:	Ing. Bogdan Cobzariu	Scara:	1:500
Sef proiect:	Ing. Mihai Luca		
Aprobat:	Ing. Mihai Luca		

Nr. Contract: 1875 / 05.03.2019
Proiect : Extindere alimentare cu apa si extindere retea de canalizare in comuna Ion Creanga, judetul Neamt - Rest de executat

Denumire desen :	Plan de situatie Retea de canalizare	Faza proiect:	P.T. + D.D.E.
		Plansa Nr.:	PS-C-16-44

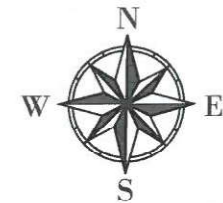

DC 20 SALCAMULUI

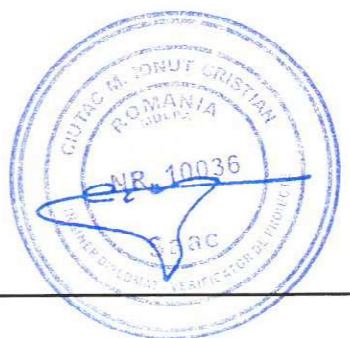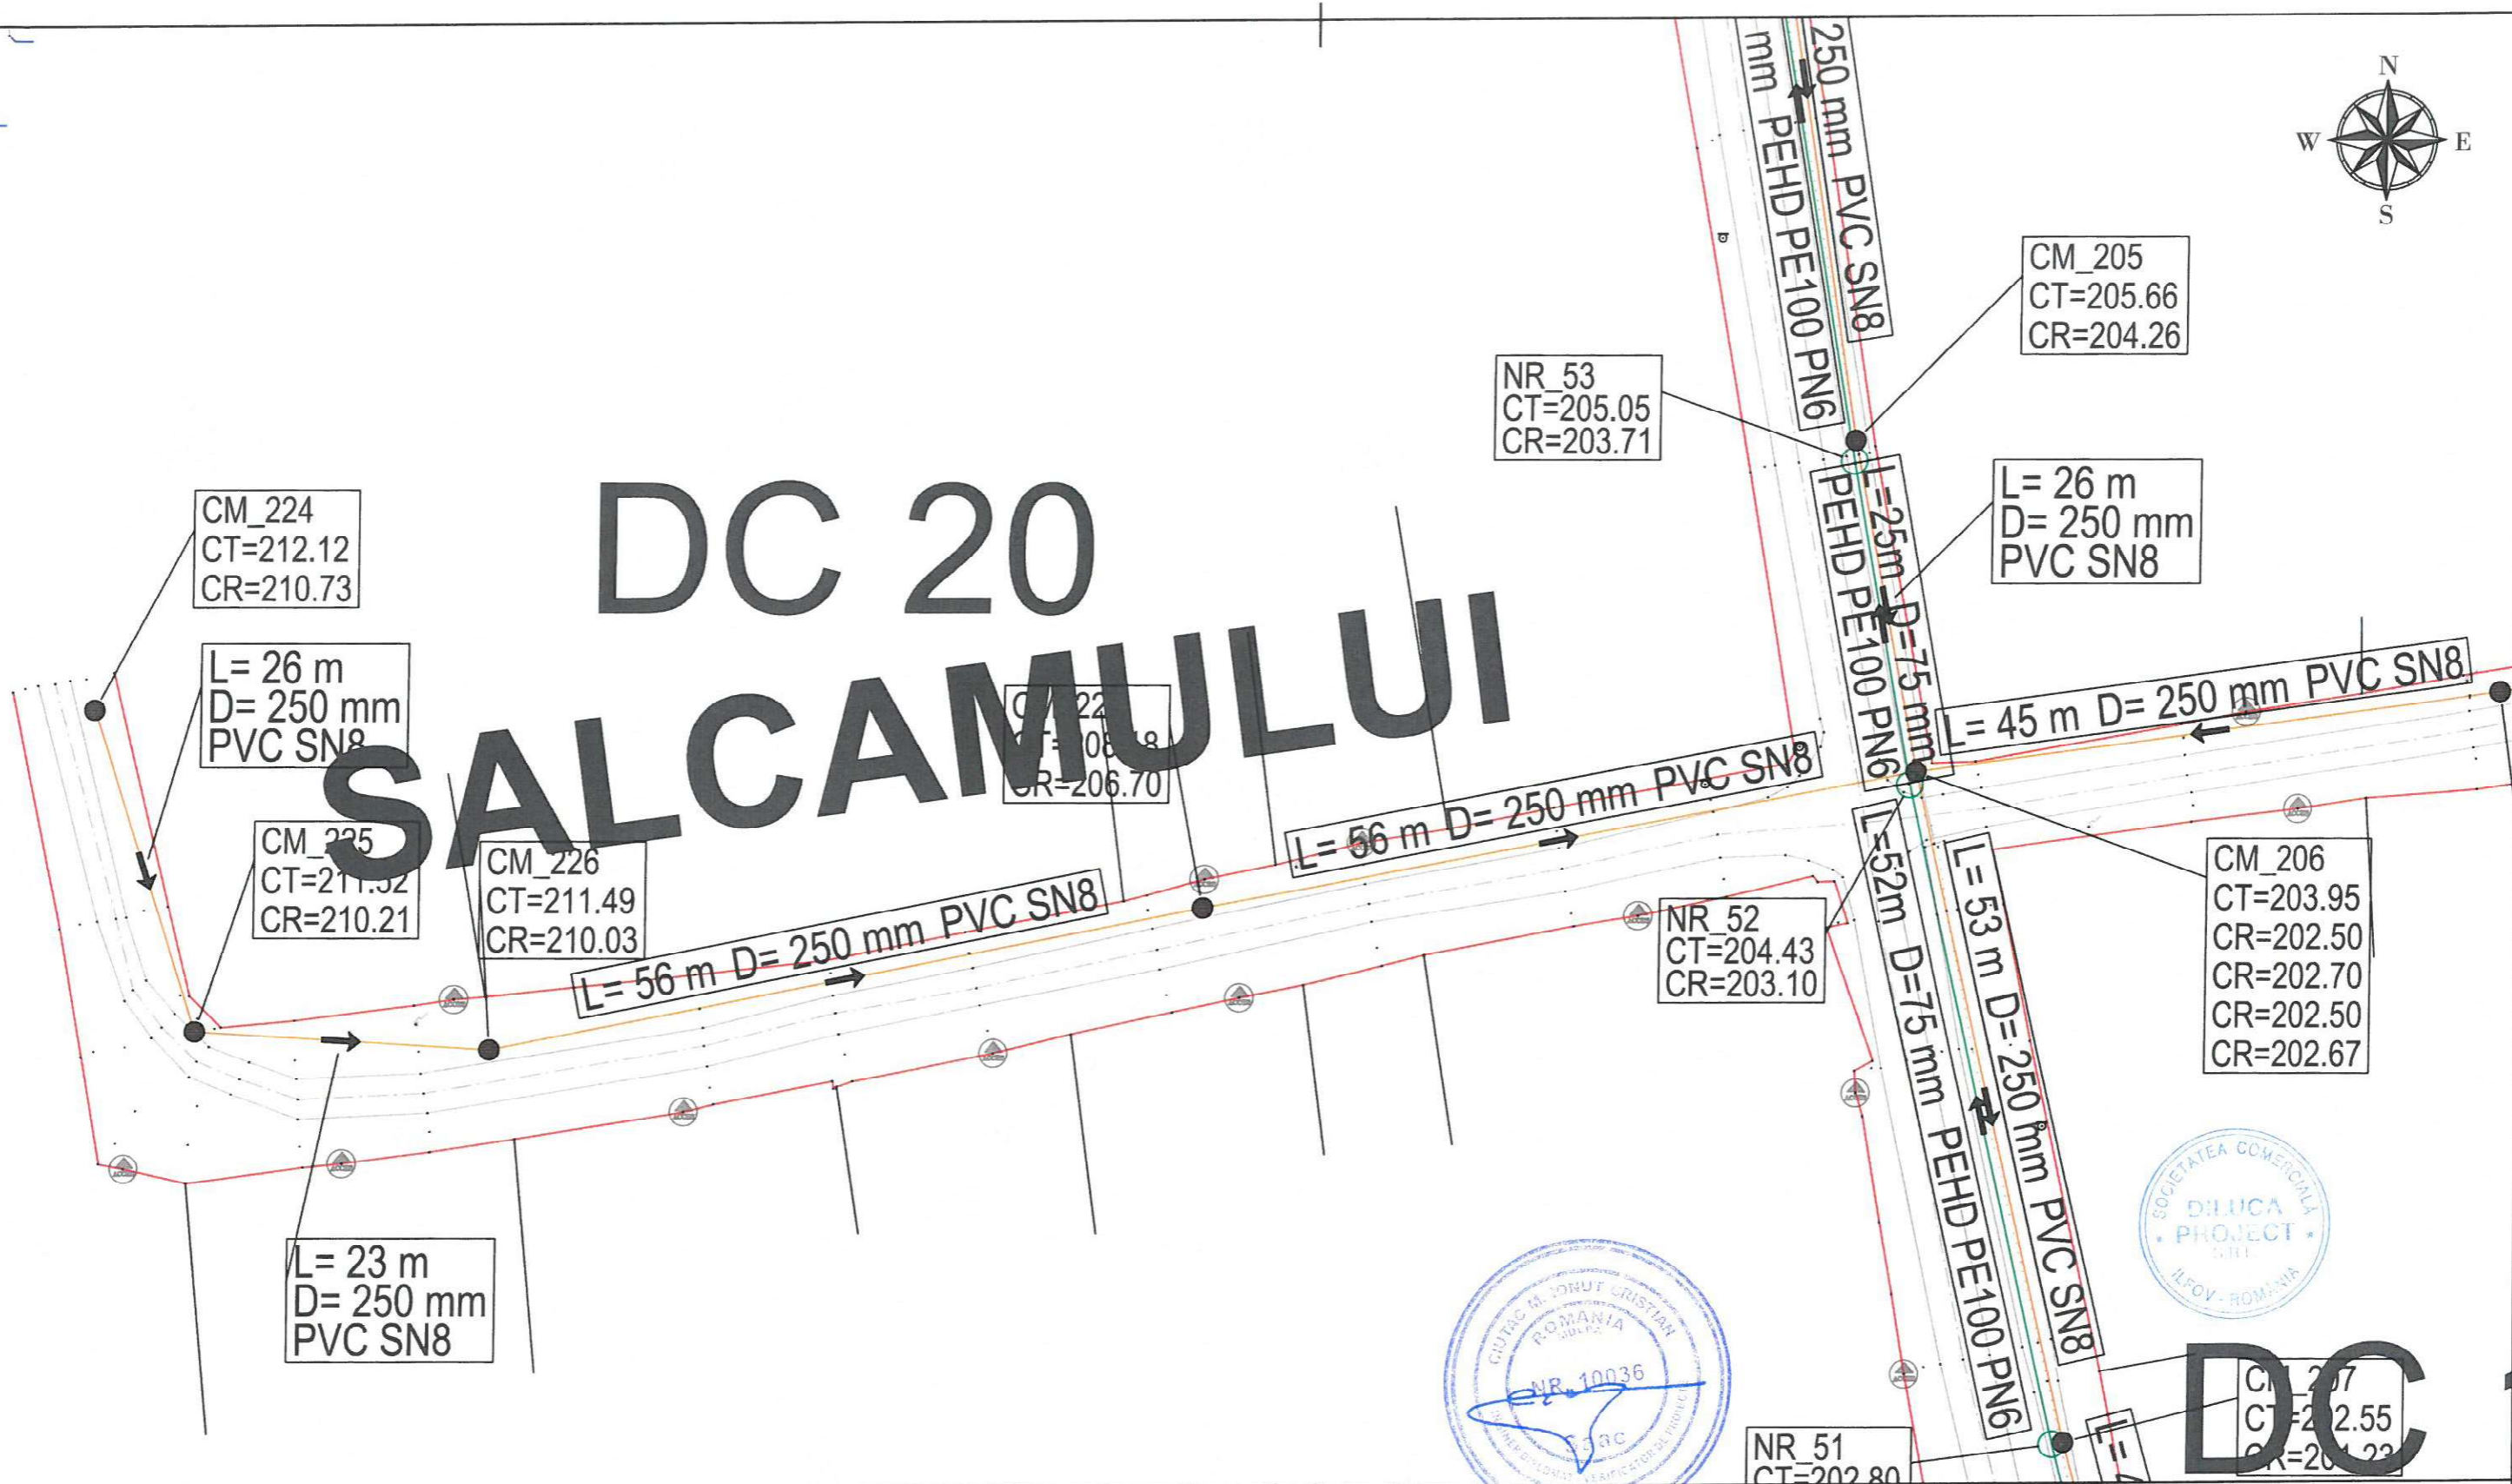

DC 20
 CT=202.55
 CR=201.22

LEGENDA EXECUTAT:


- CANALIZARE —
- REFULARE —
- CAMIN DE VIZITARE ● CM
- CAMIN VANE ■ CV
- CAMIN VANE SI AERISIRE ■ CVA
- CAMIN VANE SI GOLIRE ■ CVG

LEGENDA REST DE EXECUTAT:

- CANALIZARE —
- REFULARE —
- CAMIN DE VIZITARE ● CM
- STATIE DE POMPARE APA UZATA ● SPAU
- CAMIN VANE ■ CV
- CAMIN VANE SI AERISIRE ■ CVA
- CAMIN VANE SI GOLIRE ■ CVG

Beneficiar:
COMUNA ION CREANGA


Proiectant: DILUCA PROJECT SRL		Nr. Contract: 1875 / 05.03.2019	
Desenat: Ing. Marian Balasa		Data: 02.2023	Denumire desen: Plan de situatie DC20_Salcamului Retea de canalizare
Proiectat: Ing. Bogdan Cobzariu		Scara: 1:500	Faza proiect: P.T. + D.D.E.
Sef proiect: Ing. Mihai Luca			Planșa Nr.: PS-C-17-45
Aprobat: Ing. Mihai Luca			

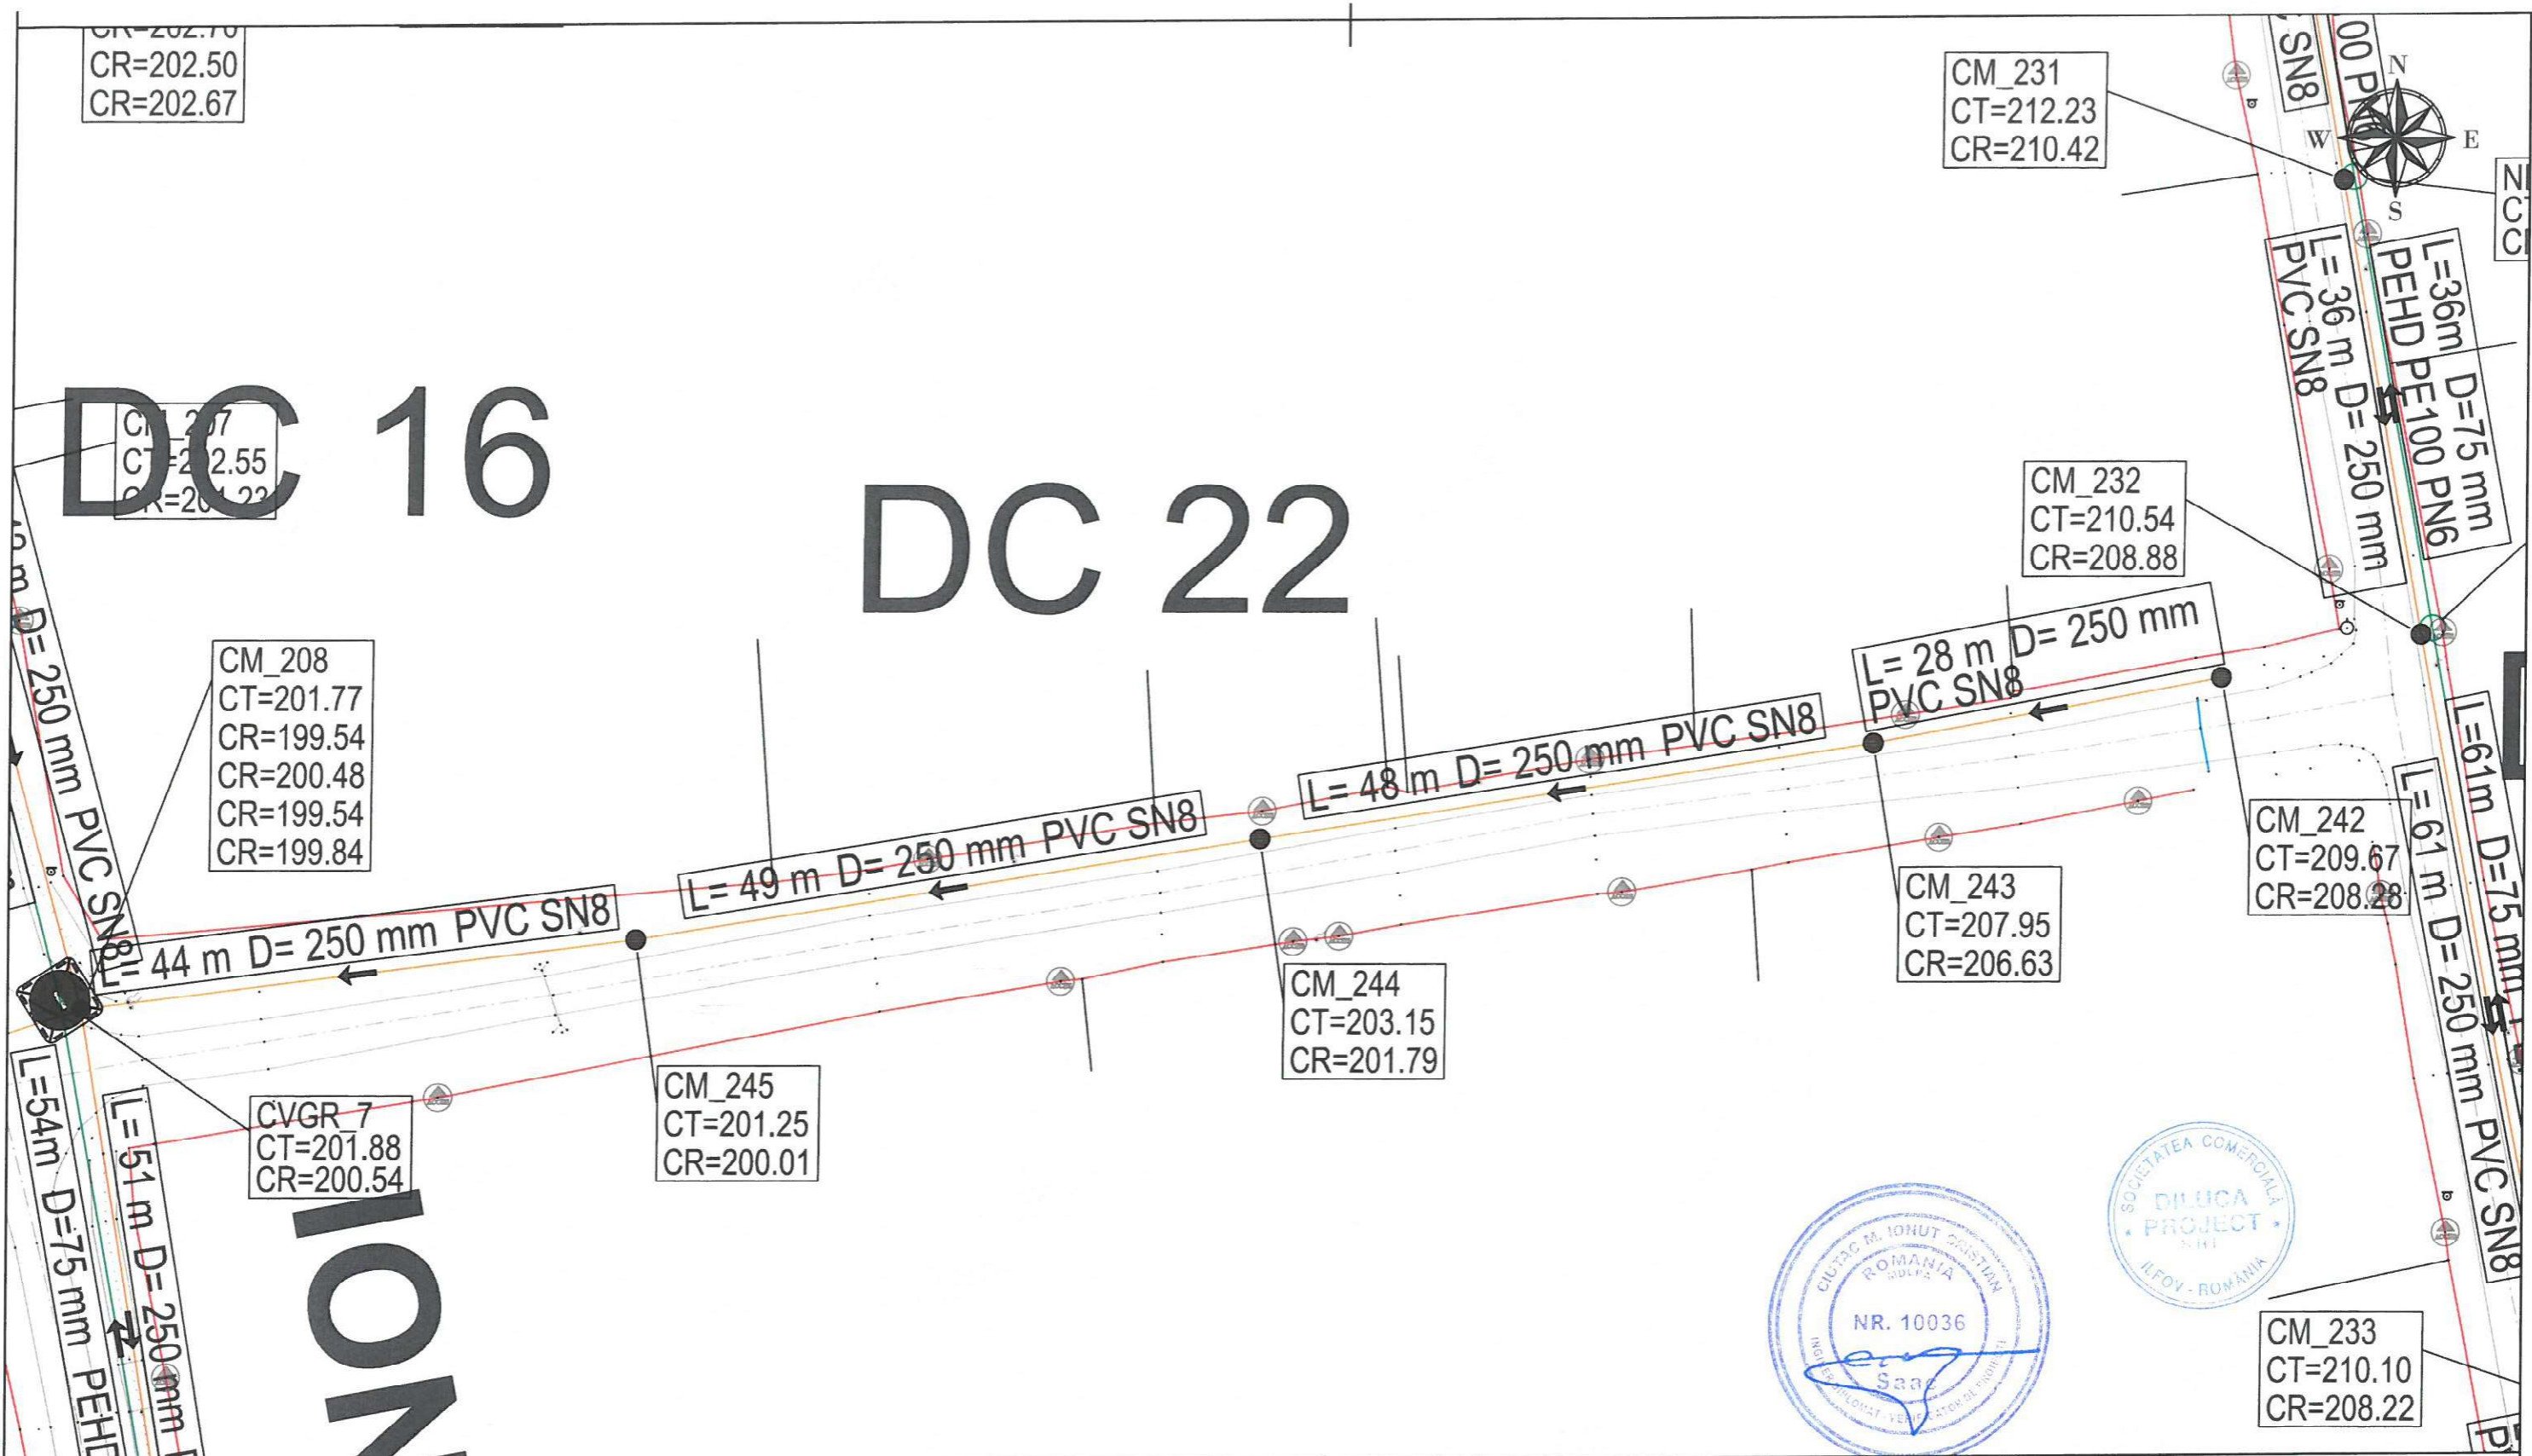


LEGENDA EXECUTAT:		LEGENDA REST DE EXECUTAT:	
CANALIZARE		CANALIZARE	
REFULARE		REFULARE	
CAMIN DE VIZITARE		CAMIN DE VIZITARE	
	CM	STATIE DE POMPARE APA UZATA	
CAMIN VANE		CAMIN VANE	
	CV	CAMIN VANE SI AERISIRE	
CAMIN VANE SI AERISIRE			CVA
	CVA	CAMIN VANE SI GOLIRE	
CAMIN VANE SI GOLIRE			CVG
	CVG		

Beneficiar:			Nr. Contract: 1875 / 05.03.2019		
COMUNA ION CREANGA			Proiect : Extindere alimentare cu apa si extindere retea de canalizare in comuna Ion Creanga, judetul Neamt - Rest de executat		
Proiectant:			DILUCA PROJECT SRL		
Desenat:	Ing. Marian Balasa	Data:	02.2023	Denumire desen :	Faza proiect:
Proiectat:	Ing. Bogdan Cobzariu			Plan de situatie DC22_Ion Creanga Retea de canalizare	P.T. + D.D.E.
Sef proiect:	Ing. Mihai Luca	Scara:	1:500		Plansa Nr.:
Aprobat:	Ing. Mihai Luca				

NR. 00
CT=214.68
CR=213.29

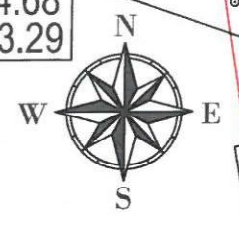

DC 23

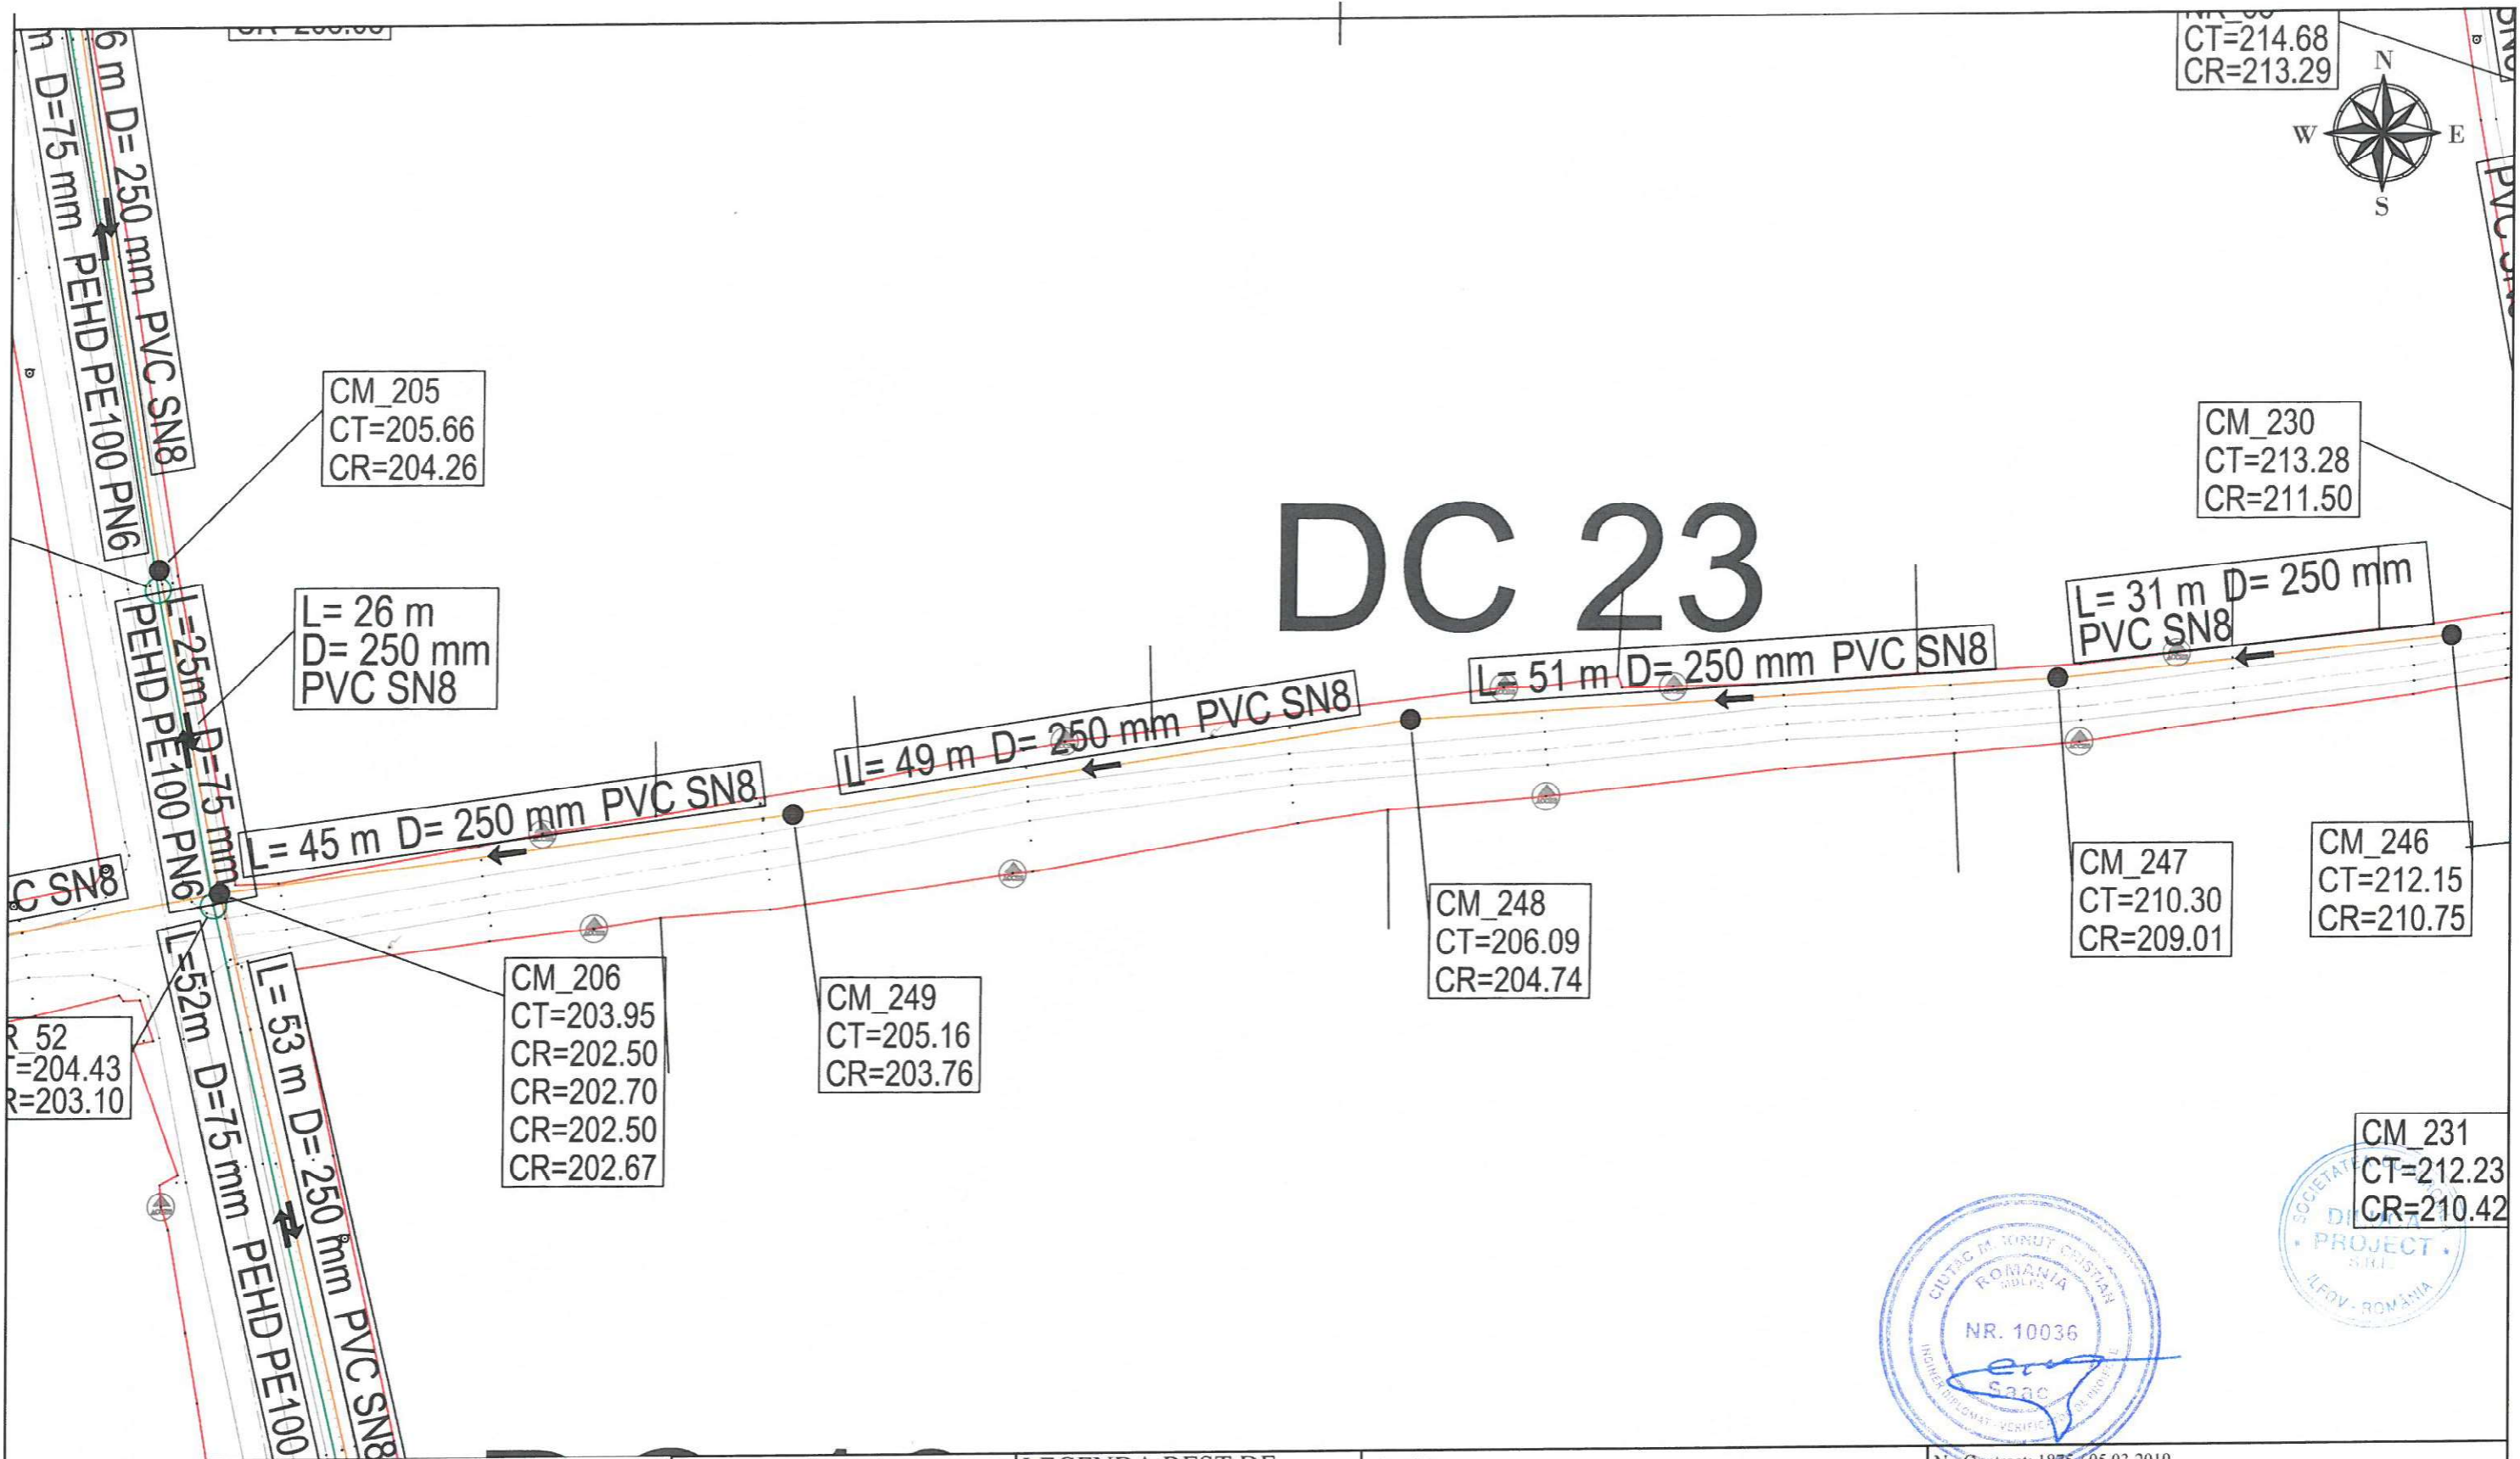

R 52
=204.43
R=203.10

CM_205
CT=205.66
CR=204.26

L= 26 m
D= 250 mm
PVC SN8

CM_230
CT=213.28
CR=211.50

L= 31 m D= 250 mm
PVC SN8

L= 51 m D= 250 mm PVC SN8

L= 49 m D= 250 mm PVC SN8

L= 45 m D= 250 mm PVC SN8

CM_247
CT=210.30
CR=209.01


CM_246
CT=212.15
CR=210.75

CM_248
CT=206.09
CR=204.74

CM_206
CT=203.95
CR=202.50
CR=202.70
CR=202.50
CR=202.67

CM_249
CT=205.16
CR=203.76

CM_231
CT=212.23
CR=210.42

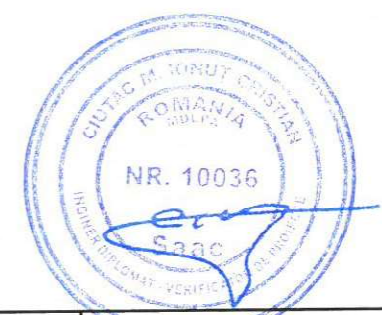

LEGENDA EXECUTAT:

- CANALIZARE —
- REFULARE —
- CAMIN DE VIZITARE ● CM
- CAMIN VANE ■ CV
- CAMIN VANE SI AERISIRE ■ CVA
- CAMIN VANE SI GOLIRE ■ CVG

LEGENDA REST DE EXECUTAT:



- CANALIZARE —
- REFULARE —
- CAMIN DE VIZITARE ● CM
- STATIE DE POMPARE APA UZATA ● SPAU
- CAMIN VANE ■ CV
- CAMIN VANE SI AERISIRE ■ CVA
- CAMIN VANE SI GOLIRE ■ CVG

Beneficiar:
COMUNA ION CREANGA

Nr. Contract: 1875 / 05.03.2019
Proiect : Extindere alimentare cu apa si extindere retea de canalizare in comuna Ion Creanga, judetul Neamt - Rest de executat


Proiectant:
DILUCA PROJECT SRL

Desenat:	Ing. Marian Balasa	Data:	02.2023	Denumire desen :	Faza proiect:
Proiectat:	Ing. Bogdan Cobzariu			Plan de situatie DC23_Salcamului Retea de canalizare	P.T. + D.D.E.
Sef proiect:	Ing. Mihai Luca	Scara:	1:500		Plansa Nr.:
Aprobat:	Ing. Mihai Luca				PS-C-19-47

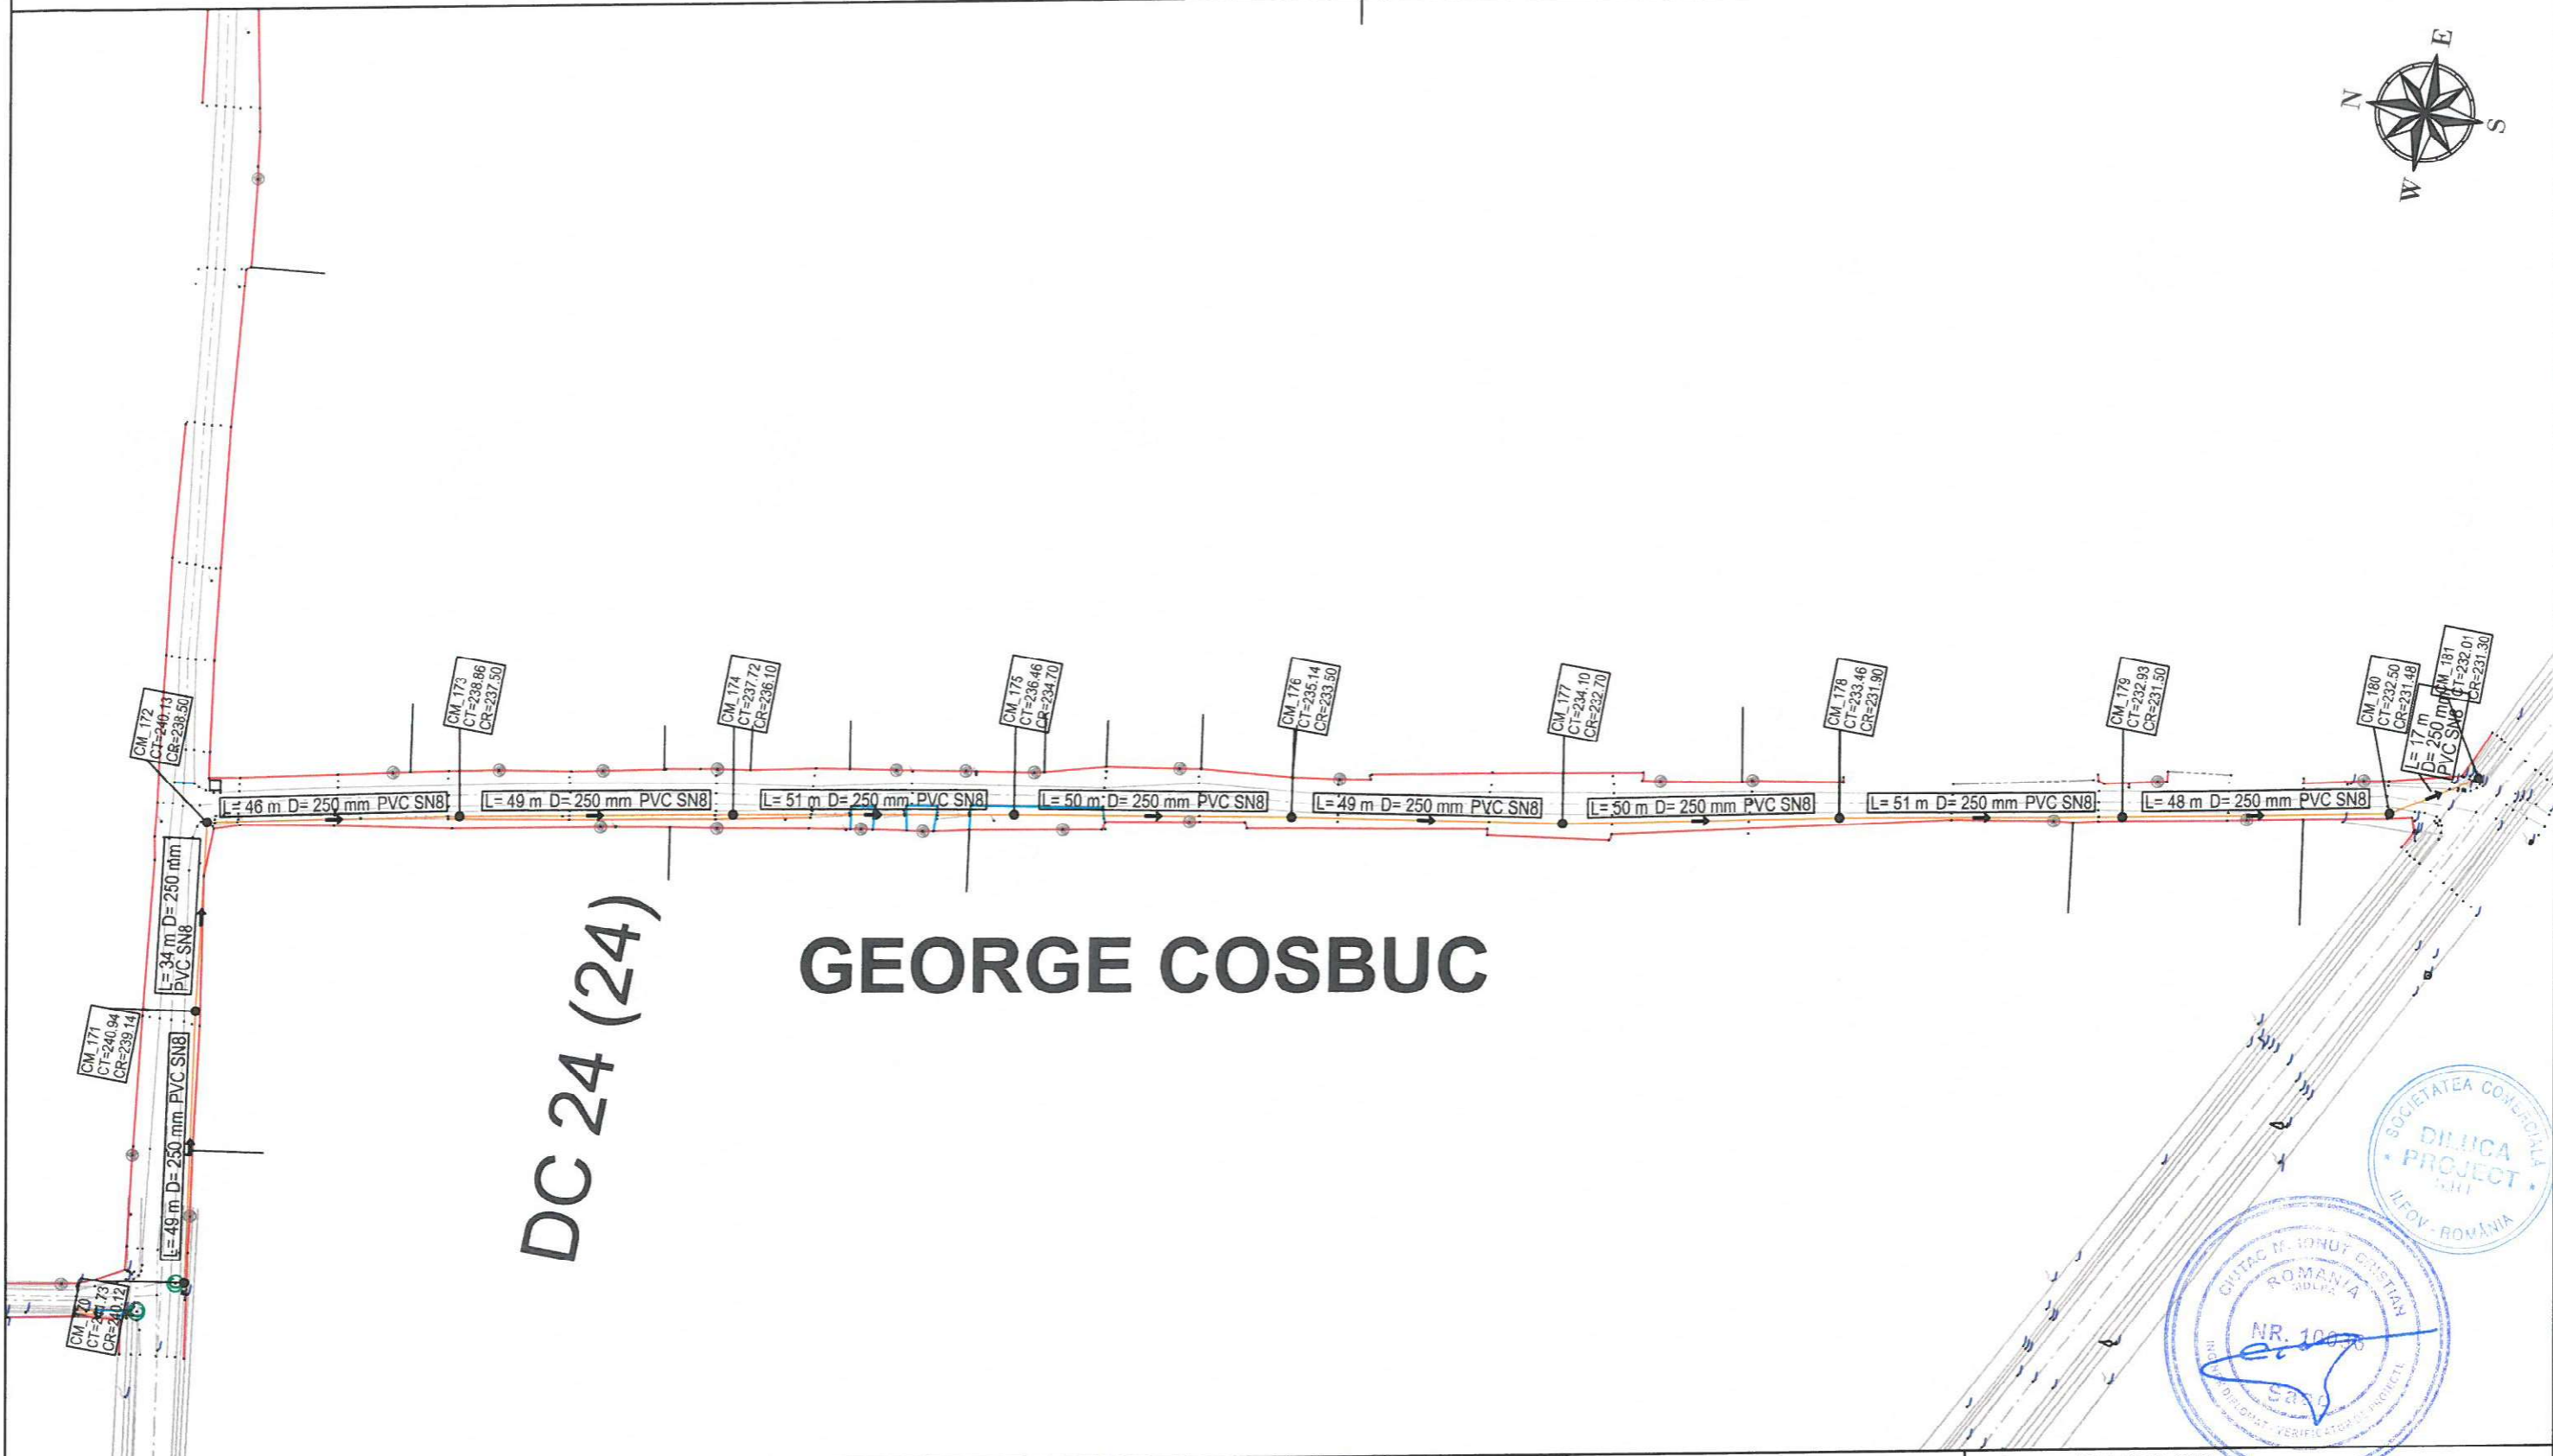
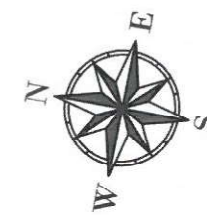


DC 24 (24)

GEORGE COSBUC

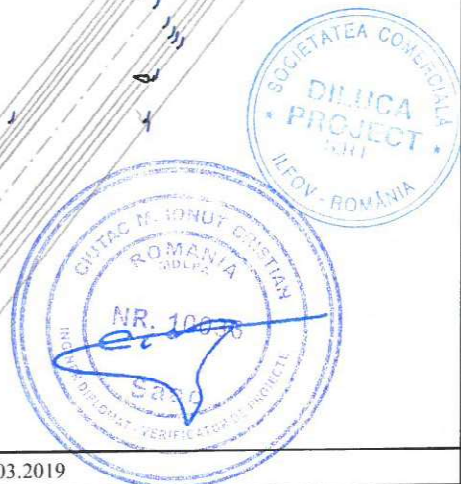

LEGENDA EXECUTAT: CANALIZARE ——— REFULARE ——— CAMIN DE VIZITARE ● CM CAMIN VANE ■ CV CAMIN VANE SI AERISIRE ■ CVA CAMIN VANE SI GOLIRE ■ CVG		LEGENDA REST DE EXECUTAT: CANALIZARE ——— REFULARE ——— CAMIN DE VIZITARE ● CM STATIE DE POMPARE APA UZATA ● SPAU CAMIN VANE ■ CV CAMIN VANE SI AERISIRE ■ CVA CAMIN VANE SI GOLIRE ■ CVG		Beneficiar: COMUNA ION CREANGA		Nr. Contract: 1875 / 05.03.2019 Proiect : Extindere alimentare cu apa si extindere retea de canalizare in comuna Ion Creanga, judetul Neamt - Rest de executat	
				Proiectant: DILUCA PROJECT SRL			
Desenat:		Ing. Marian Balasa		Data:		02.2023	
Proiectat:		Ing. Bogdan Cobzariu		Scara:		1:1000	
Sef proiect:		Ing. Mihai Luca		Denumire desen :		Plan de situatie DC24_George Cosbuc Retea de canalizare	
Aprobat:		Ing. Mihai Luca		Faza proiect:		P.T. + D.D.E.	
						Plansa Nr.: PS-C-20-48	

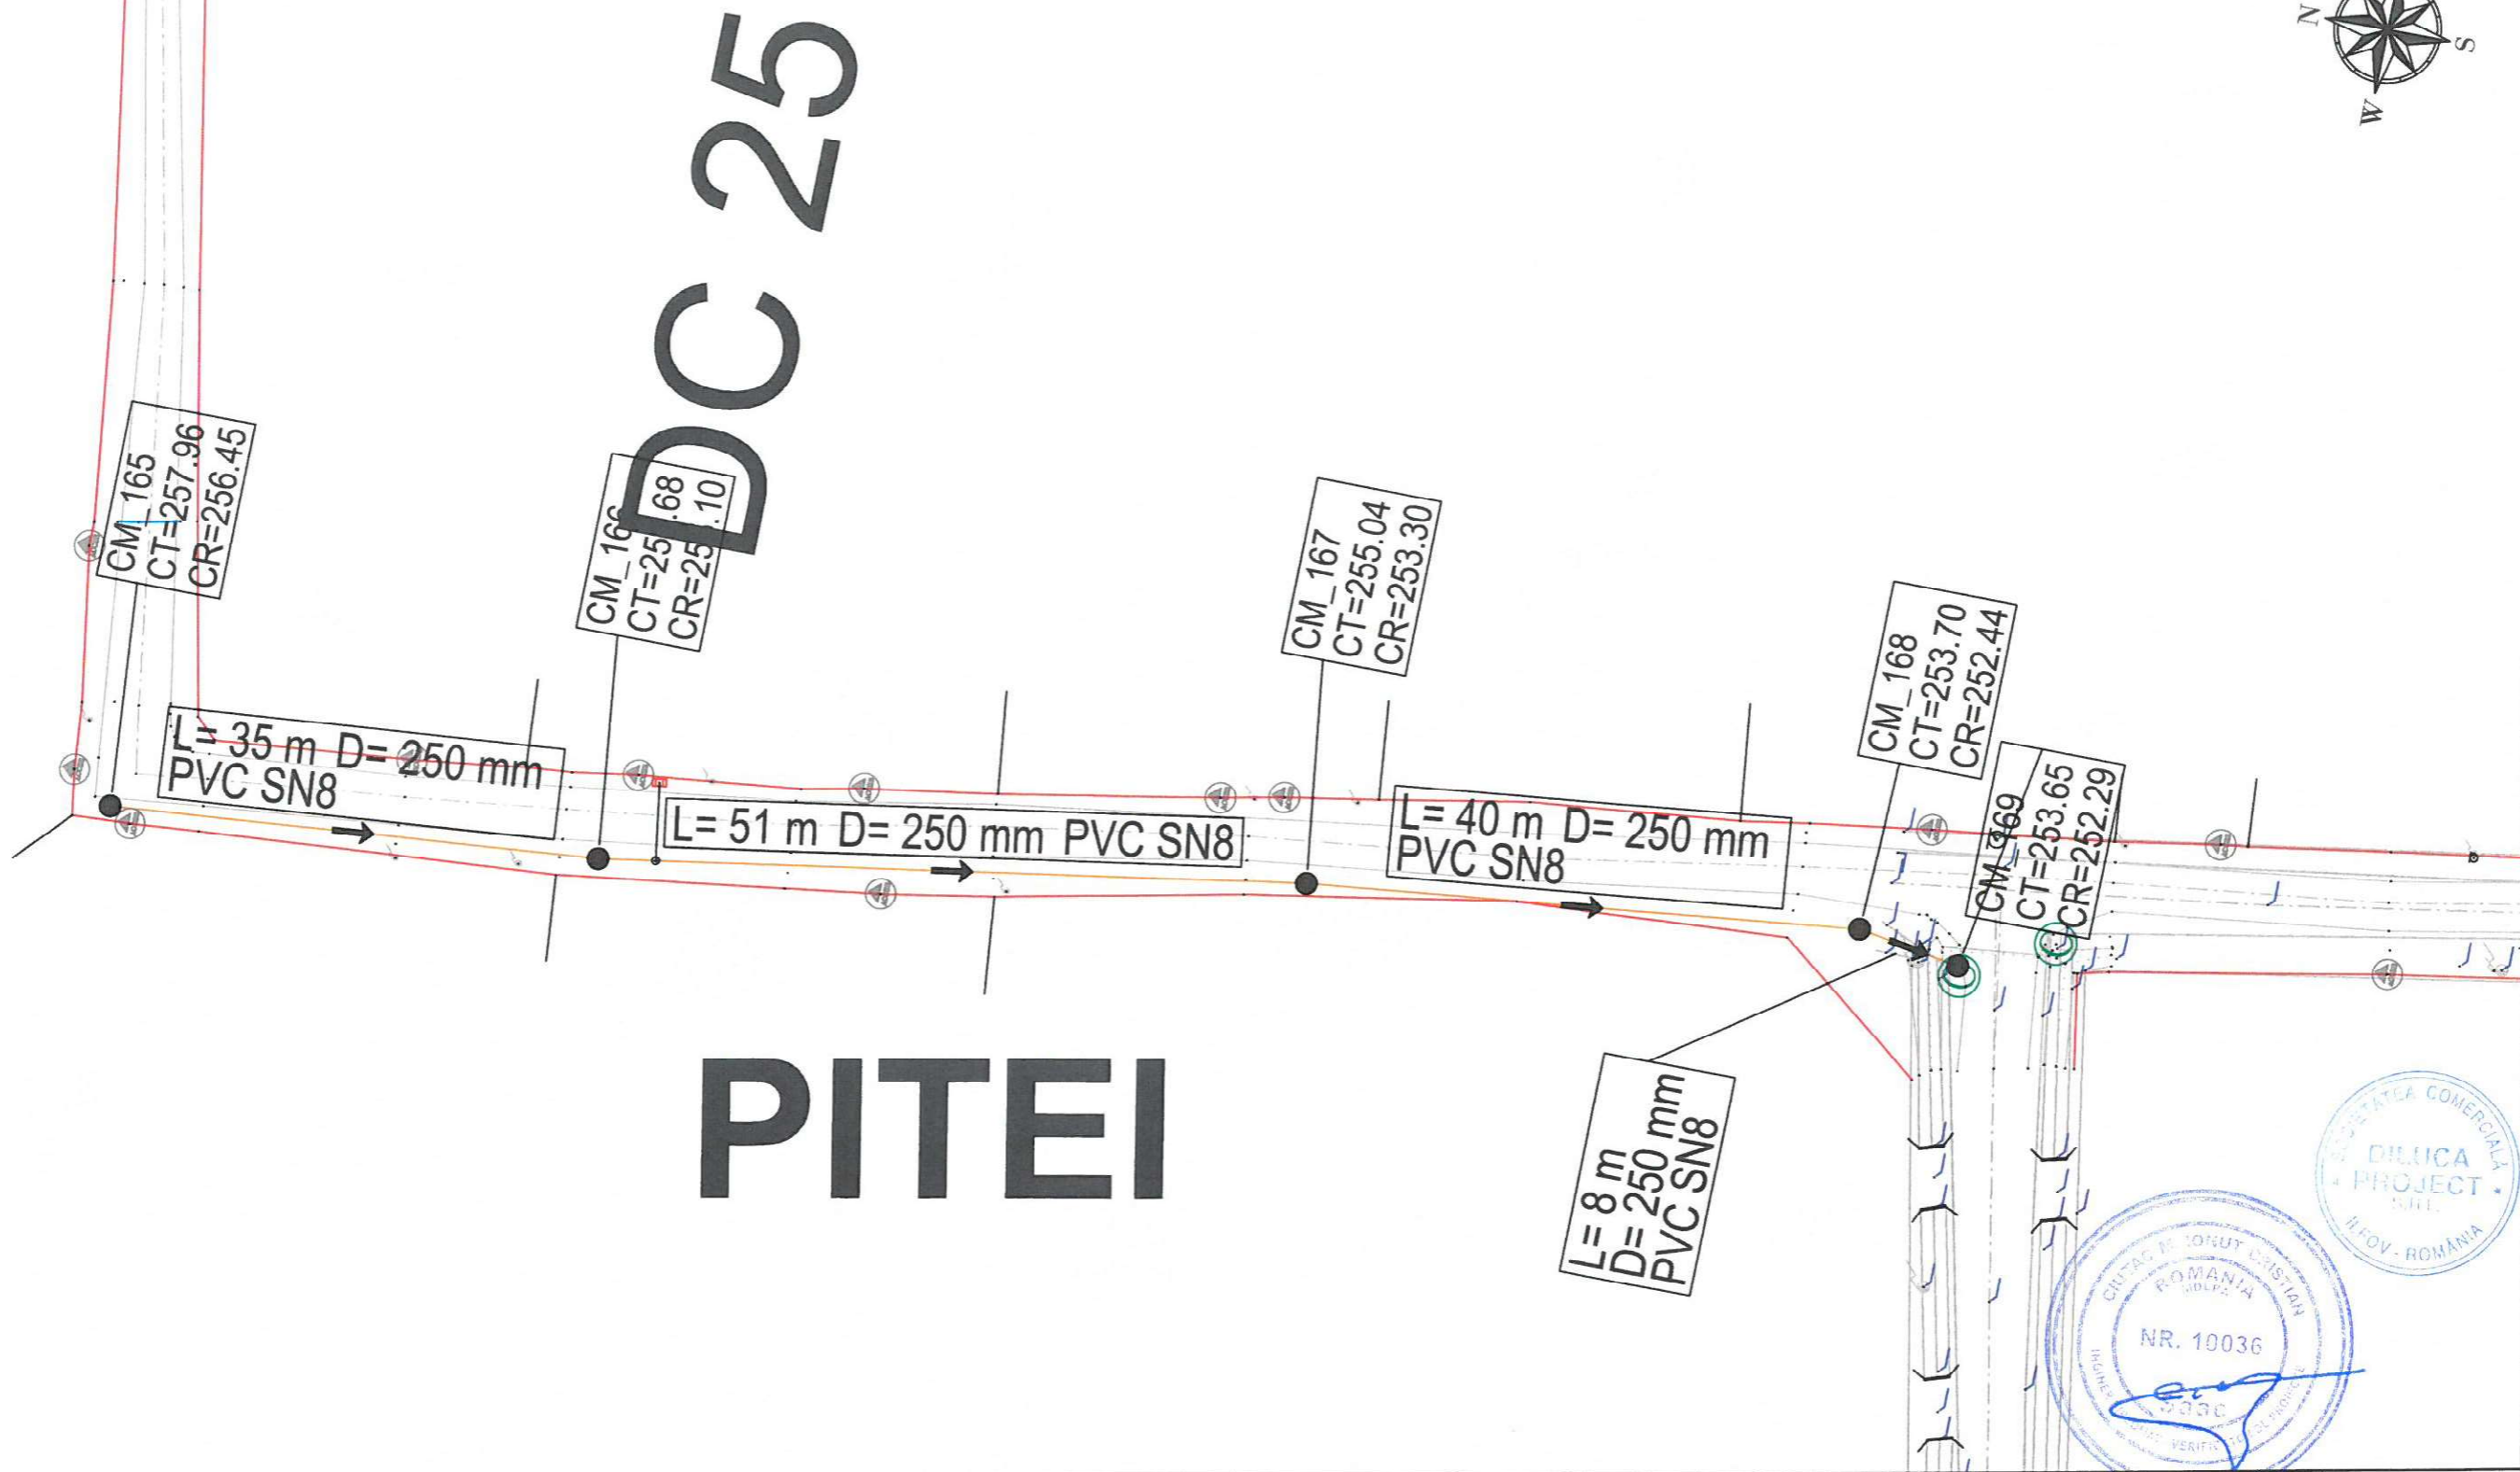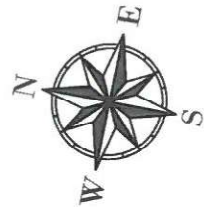

LEGENDA EXECUTAT:

- CANALIZARE —
- REFULARE —
- CAMIN DE VIZITARE ● CM
- CAMIN VANE ■ CV
- CAMIN VANE SI AERISIRE ■ CVA
- CAMIN VANE SI GOLIRE ■ CVG

LEGENDA REST DE EXECUTAT:

- CANALIZARE —
- REFULARE —
- CAMIN DE VIZITARE ● CM
- STATIE DE POMPARE APA UZATA ● SPAU
- CAMIN VANE ■ CV
- CAMIN VANE SI AERISIRE ■ CVA
- CAMIN VANE SI GOLIRE ■ CVG

Beneficiar:

COMUNA ION CREANGA

Nr. Contract: 1875 / 05.03.2019



Proiect : Extindere alimentare cu apa si extindere retea de canalizare in comuna Ion Creanga, judetul Neamt - Rest de executat

Proiectant:

DILUCA PROJECT SRL

Desenat:	Ing. Marian Balasa	Data:	02.2023
Proiectat:	Ing. Bogdan Cobzariu	Scara:	1:1000
Sef proiect:	Ing. Mihai Luca		
Aprobat:	Ing. Mihai Luca		

Denumire desen :	Faza proiect:
Plan de situatie DC25_Pitei Retea de canalizare	P.T. + D.D.E.
	Plansa Nr.:
	PS-C-21-49

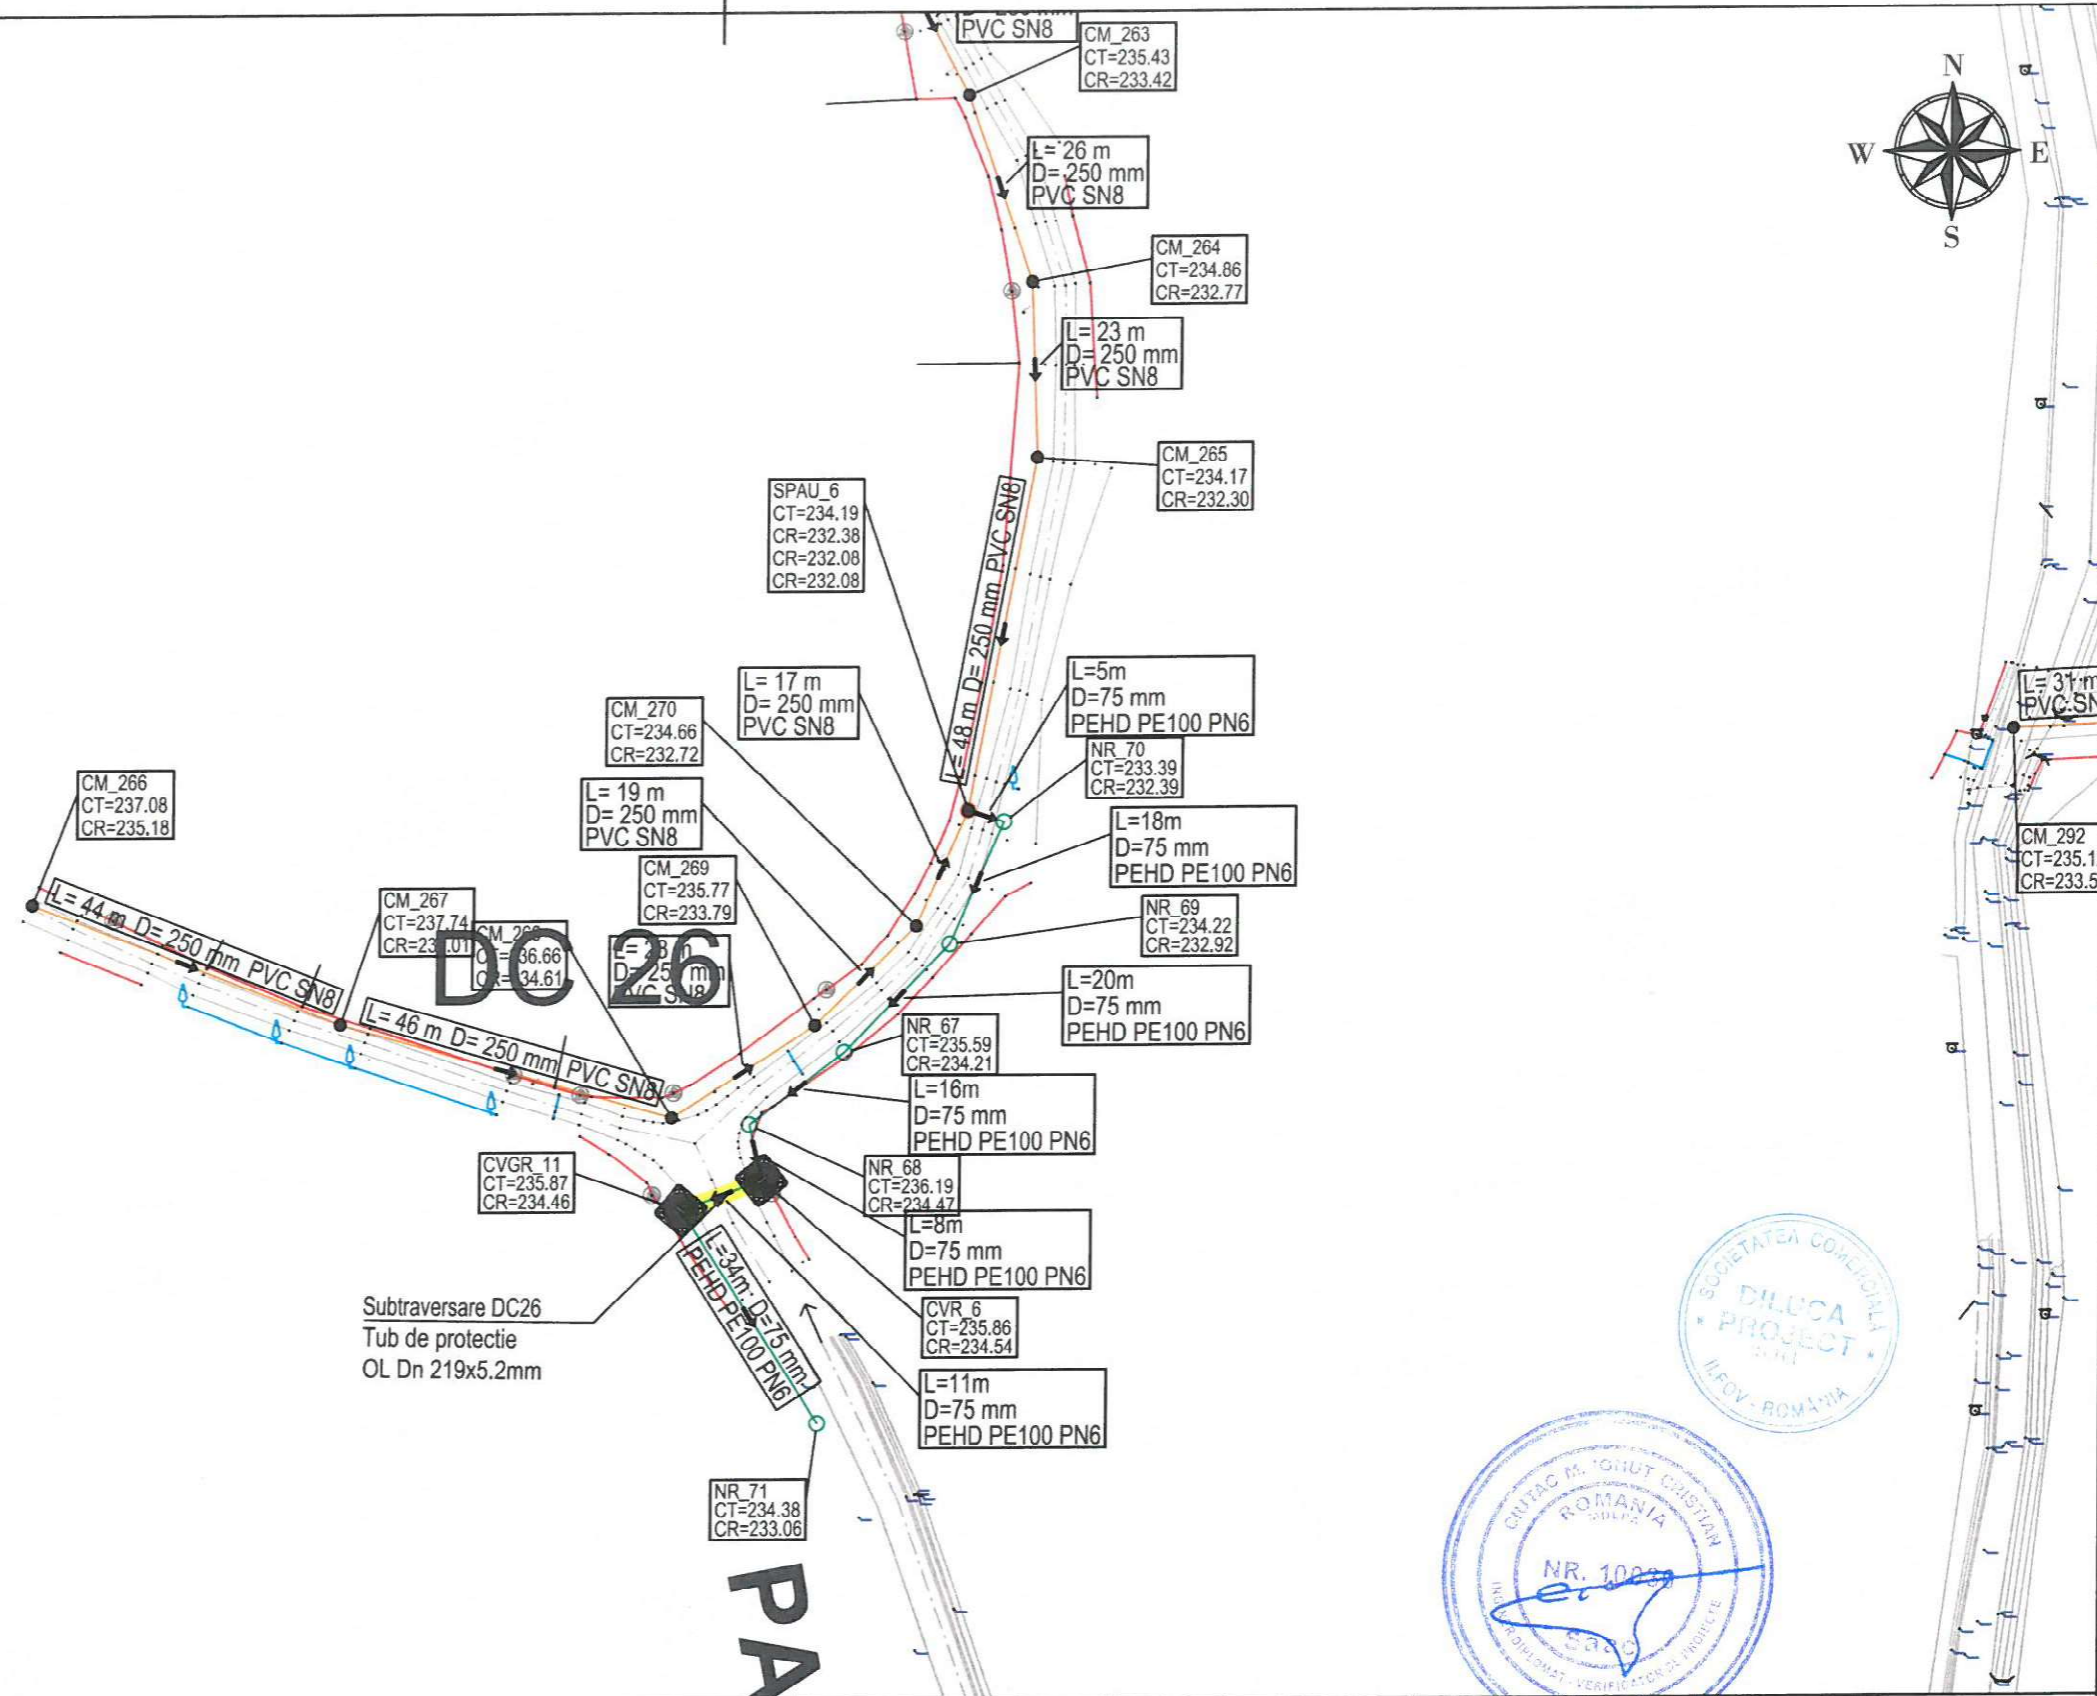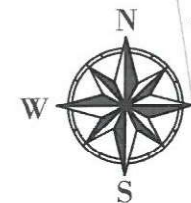

LEGENDA EXECUTAT:

CANALIZARE	
REFULARE	
CAMIN DE VIZITARE	CM
CAMIN VANE	CV
CAMIN VANE SI AERISIRE	CVA
CAMIN VANE SI GOLIRE	CVG

LEGENDA REST DE EXECUTAT:

CANALIZARE	
REFULARE	
CAMIN DE VIZITARE	CM
STATIE DE POMPARE APA UZATA	SPAU
CAMIN VANE	CV
CAMIN VANE SI AERISIRE	CVA
CAMIN VANE SI GOLIRE	CVG

Beneficiar:

COMUNA ION CREANGA

Proiectant:


DILUCA PROJECT SRL

Desenat:	Ing. Marian Balasa	Data:	02.2023
Proiectat:	Ing. Bogdan Cobzariu	Scara:	1:1000
Sef proiect:	Ing. Mihai Luca		
Aprobat:	Ing. Mihai Luca		


Nr. Contract: 1875 / 05.03.2019

Proiect : Extindere alimentare cu apa si extindere retea de canalizare in comuna Ion Creanga, judetul Neamt - Rest de executat


Faza proiect:	P.T. + D.D.E.
Plan de situatie	
DC26_Pacii	
SPAU_6	
Retea de canalizare	
Planşa Nr.:	PS-C-22-50

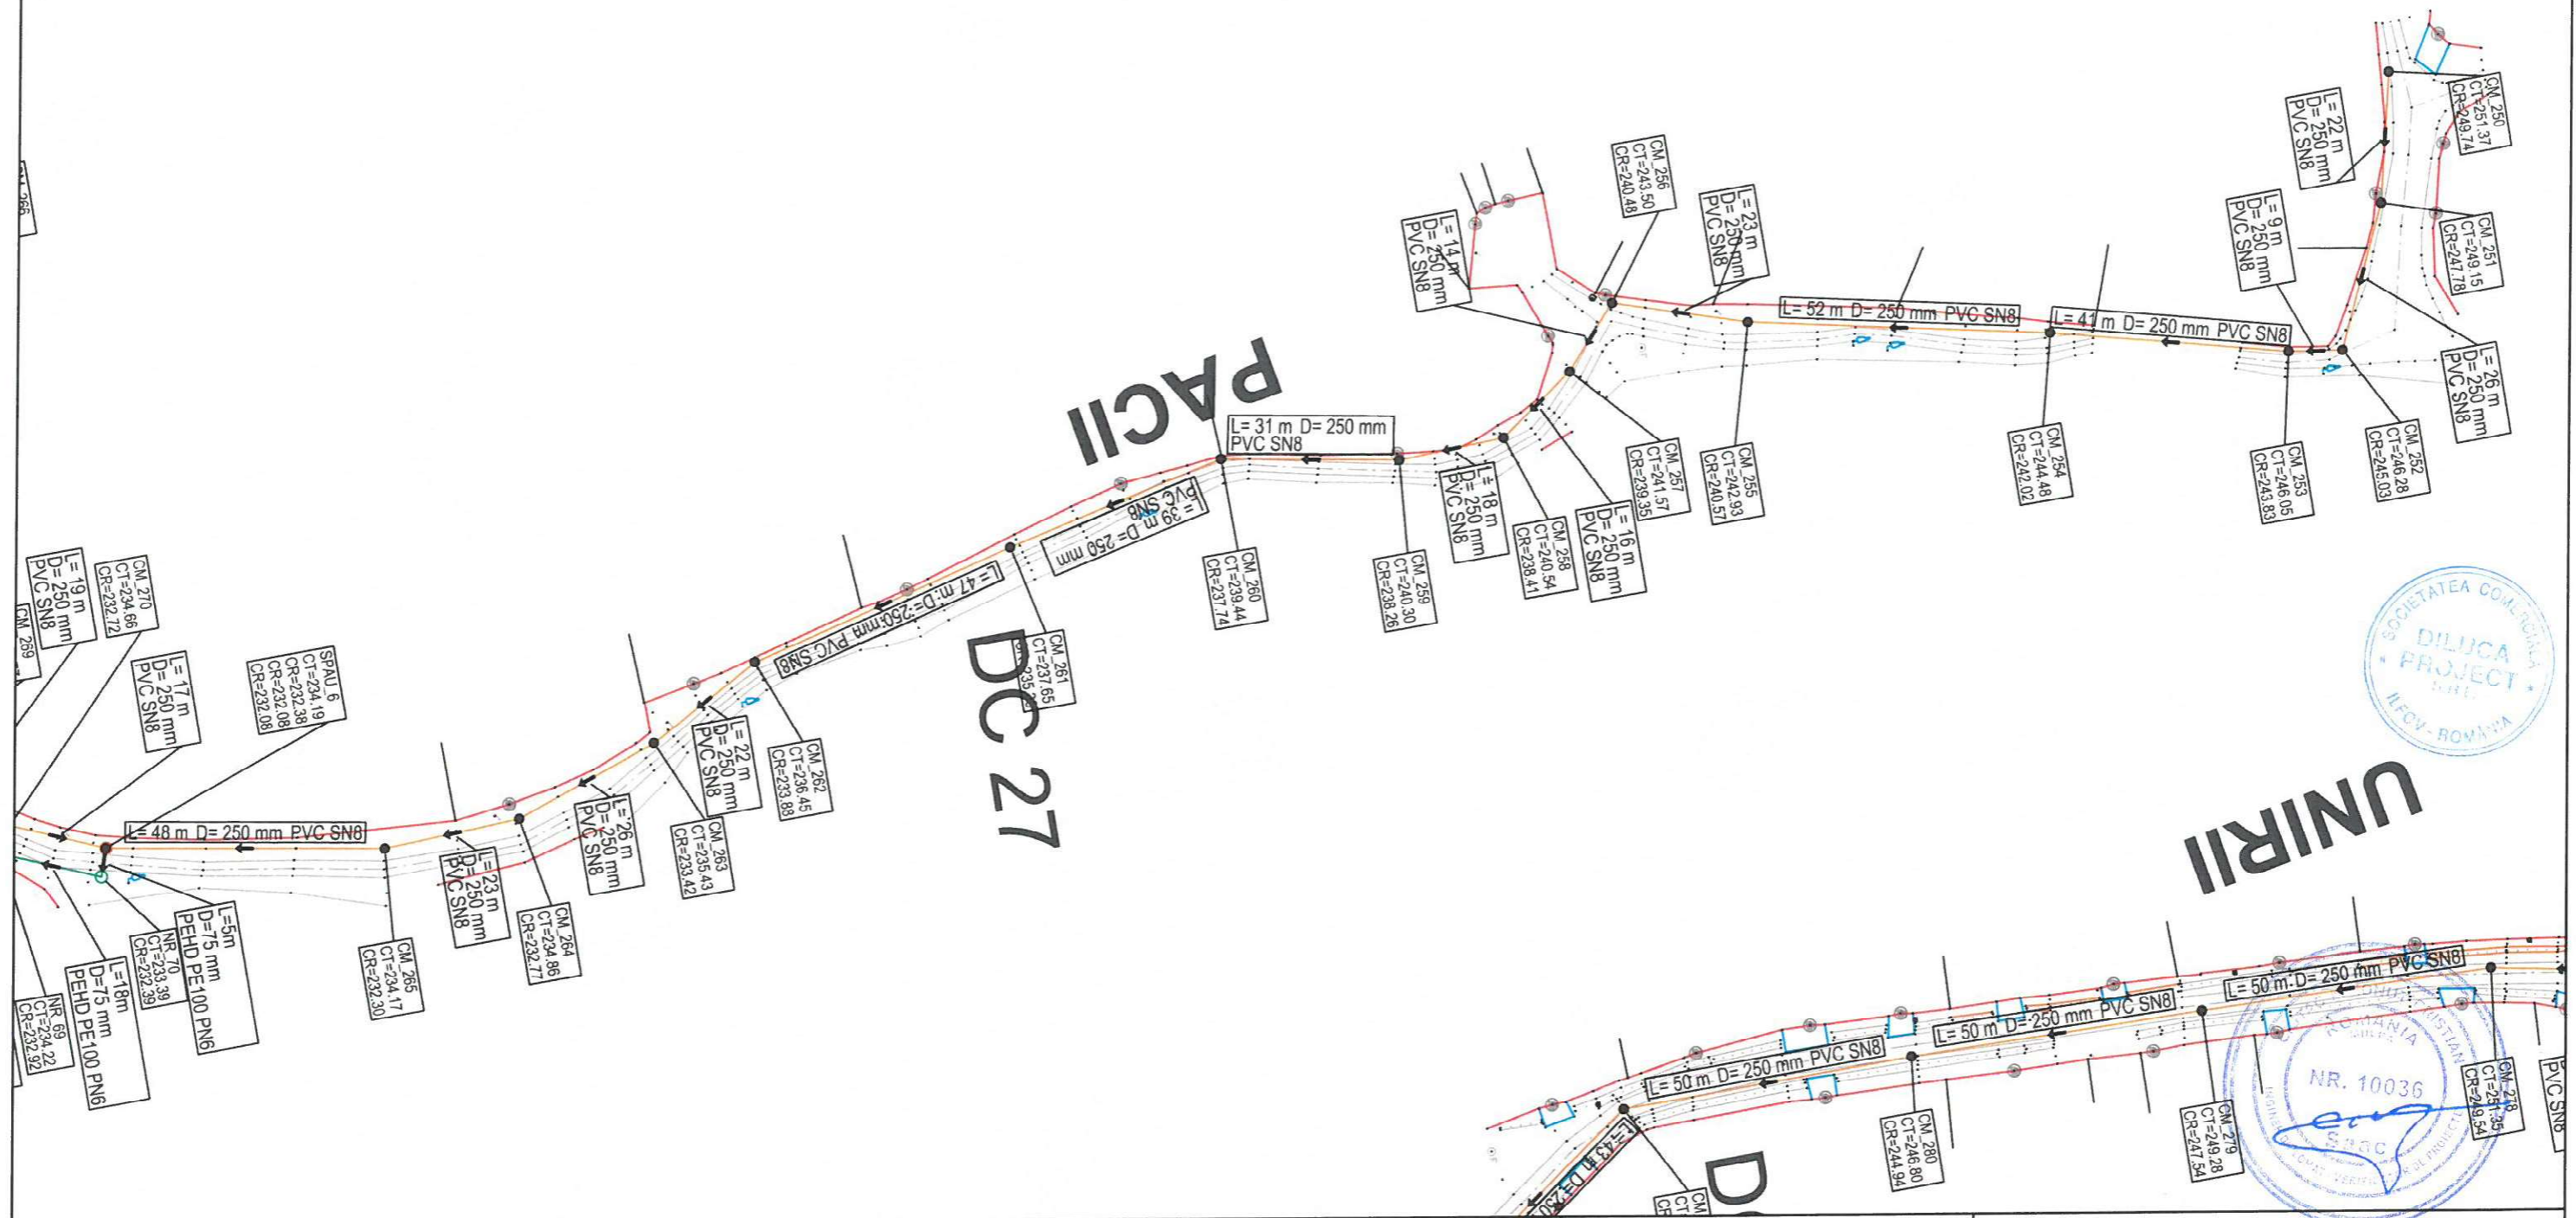

UNIRII


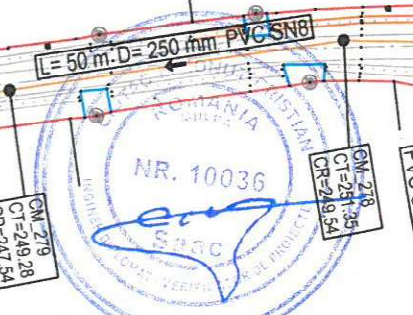


LEGENDA EXECUTAT:		LEGENDA REST DE EXECUTAT:		Beneficiar: COMUNA ION CREANGA		Nr. Contract: 1875 / 05.03.2019	
CANALIZARE		CANALIZARE		Proiectant: DILUCA PROJECT SRL			
REFULARE		REFULARE		Proiect : Extindere alimentare cu apa si extindere retea de canalizare in comuna Ion Creanga, judetul Neamt - Rest de executat			
CAMIN DE VIZITARE		CAMIN DE VIZITARE		Desenat: Ing. Marian Balasa			
CAMIN VANE		CAMIN VANE		Data: 02.2023		Denumire desen :	
CAMIN VANE SI AERISIRE		CAMIN VANE SI AERISIRE		Proiectat: Ing. Bogdan Cobzariu		Plan de situatie	
CAMIN VANE SI GOLIRE		CAMIN VANE SI GOLIRE		Sef proiect: Ing. Mihai Luca		DC27_Pacii	
				Aprobat: Ing. Mihai Luca		Retea de canalizare	
				Scara: 1:1000		Faza proiect: P.T. + D.D.E.	
						Plansa Nr.: PS-C-23-51	

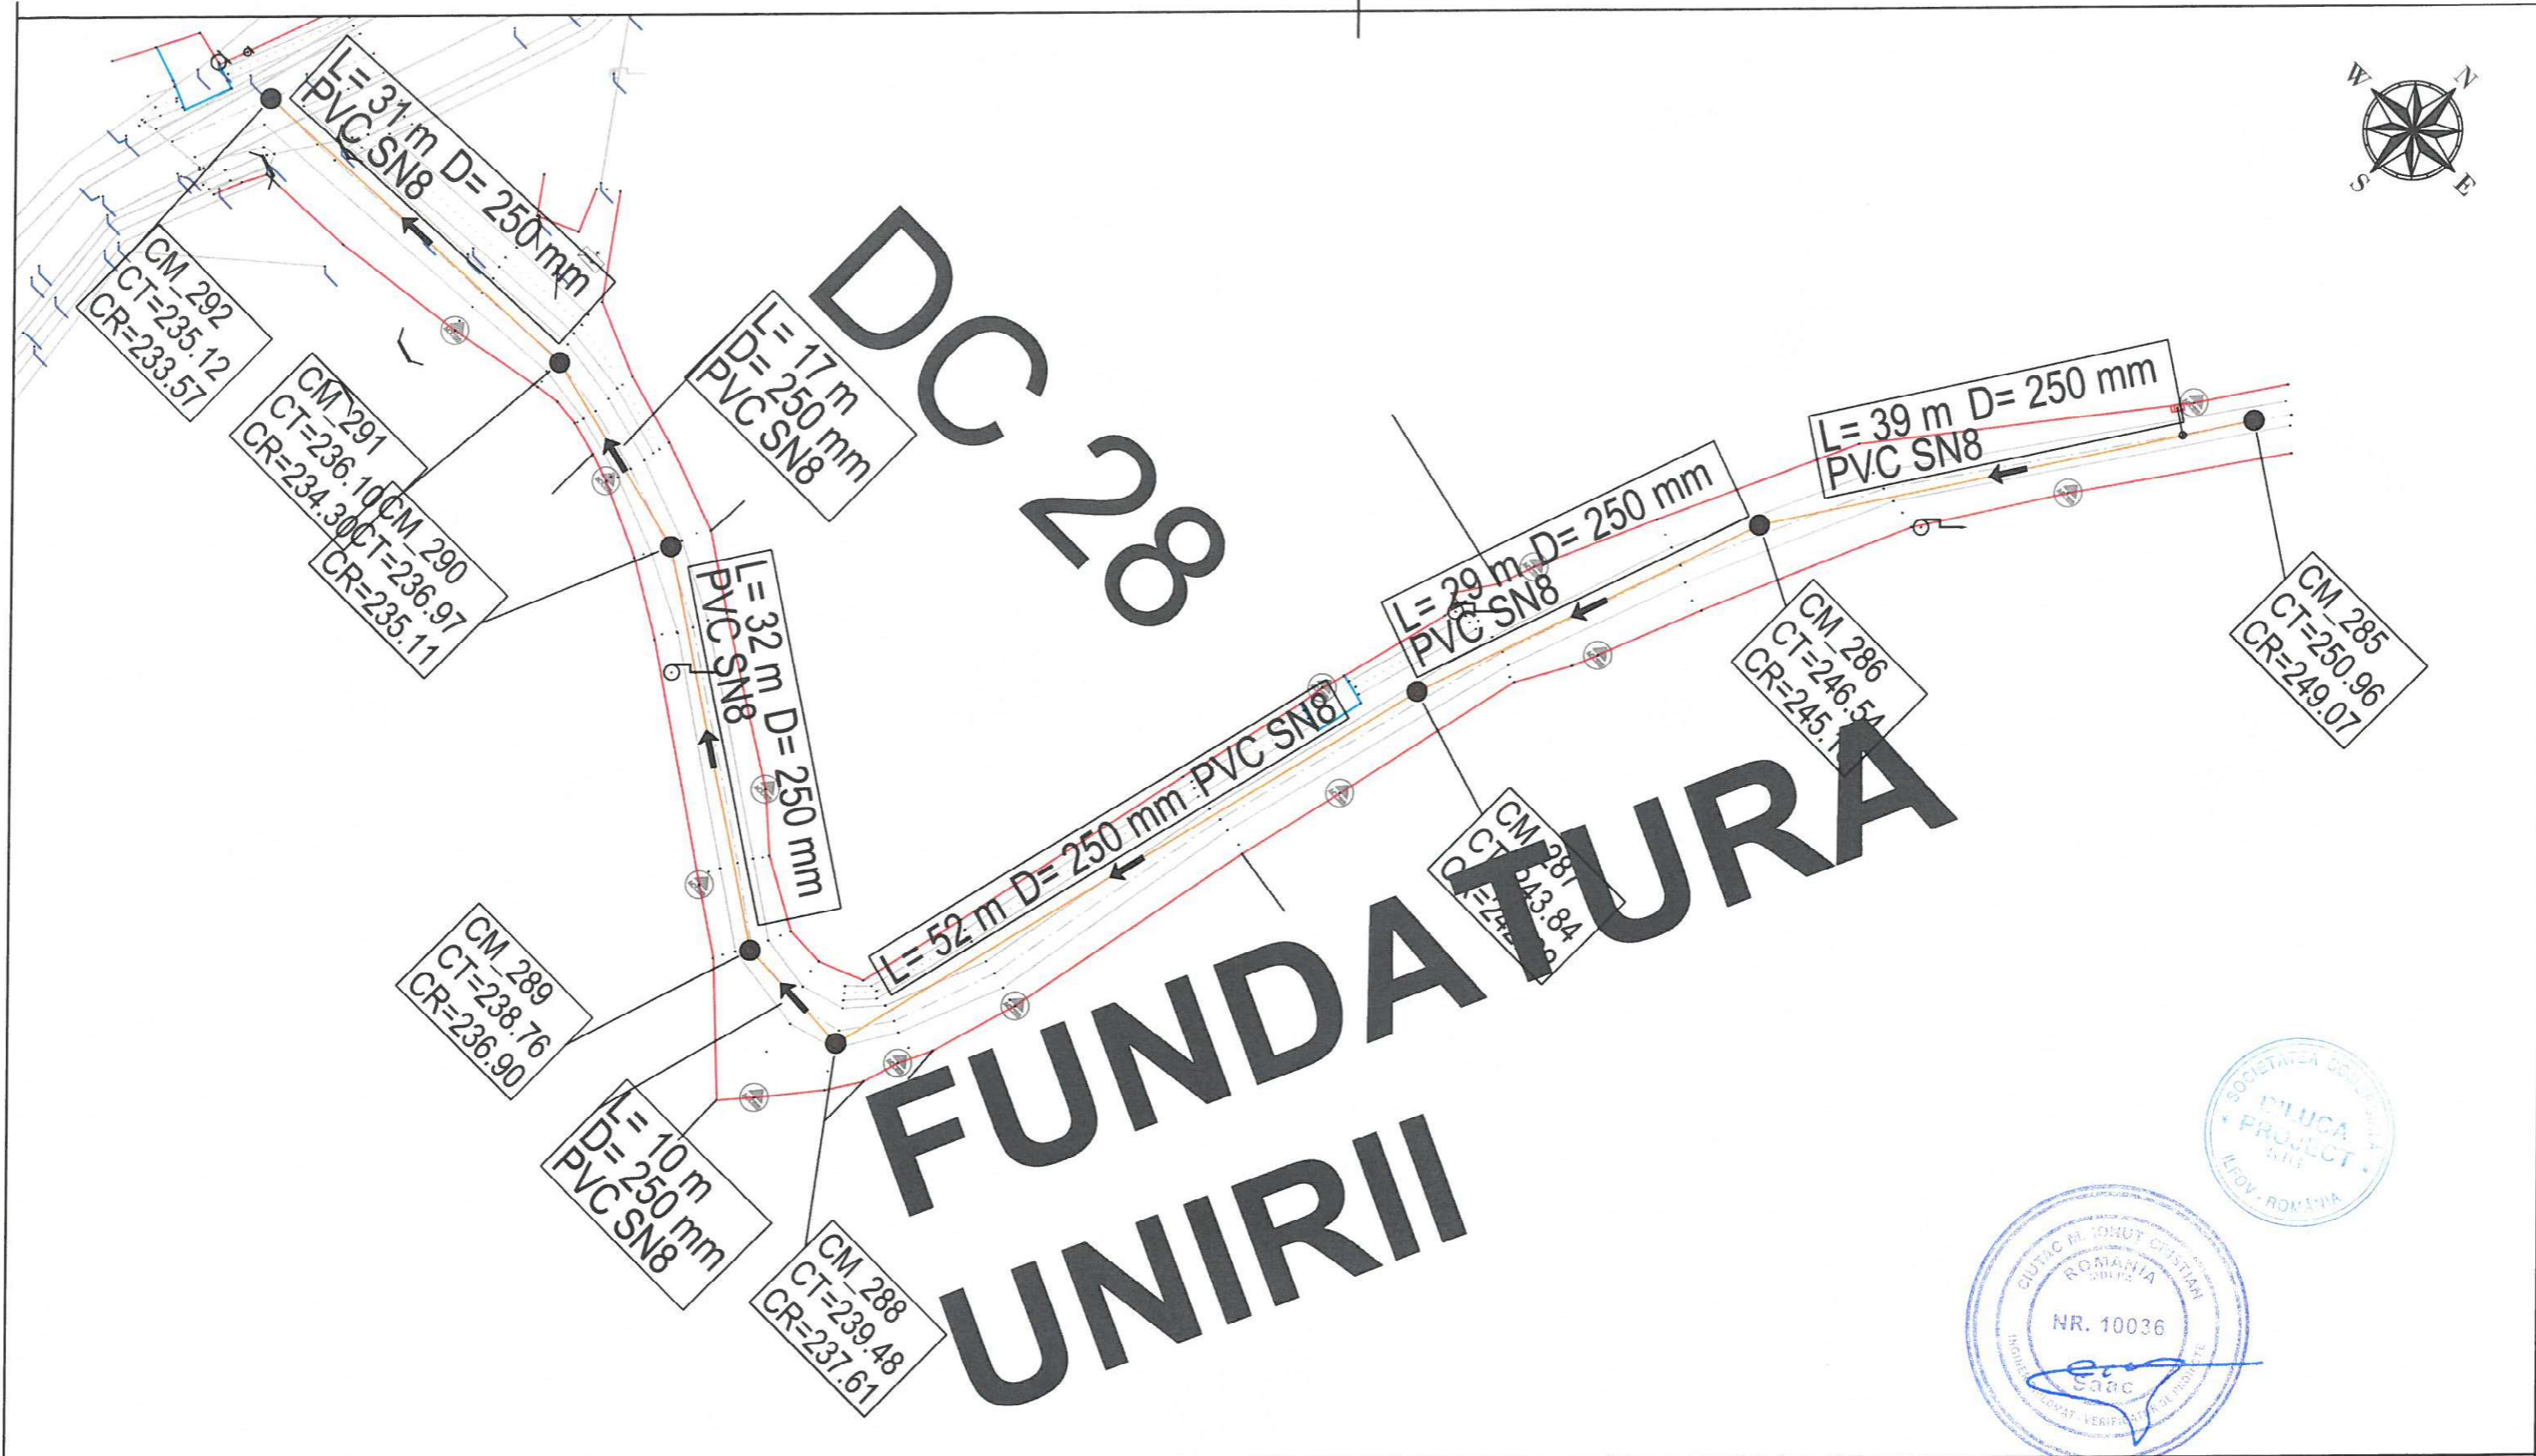

LEGENDA EXECUTAT:		LEGENDA REST DE EXECUTAT:	
CANALIZARE		CANALIZARE	
REFULARE		REFULARE	
CAMIN DE VIZITARE		CAMIN DE VIZITARE	
	CM	STATIE DE POMPARE APA UZATA	
			SPAU
CAMIN VANE		CAMIN VANE	
	CV	CAMIN VANE SI AERISIRE	
			CVA
CAMIN VANE SI AERISIRE		CAMIN VANE SI GOLIRE	
	CVA		CVG
CAMIN VANE SI GOLIRE			
	CVG		

Beneficiar:		COMUNA ION CREANGA		Nr. Contract: 1875 / 05.03.2019	
Proiectant:		DILUCA PROJECT SRL		Proiect : Extindere alimentare cu apa si extindere retea de canalizare in comuna Ion Creanga, judetul Neamt - Rest de executat	
Desenat:	Ing. Marian Balasa	Data:	02.2023	Denumire desen :	Faza proiect:
Proiectat:	Ing. Bogdan Cobzariu	Scara:	1:500	Plan de situatie DC28_Fundatura Unirii Retea de canalizare	P.T. + D.D.E.
Sef proiect:	Ing. Mihai Luca				Plansa Nr.:
Aprobat:	Ing. Mihai Luca				PS-C-24-52

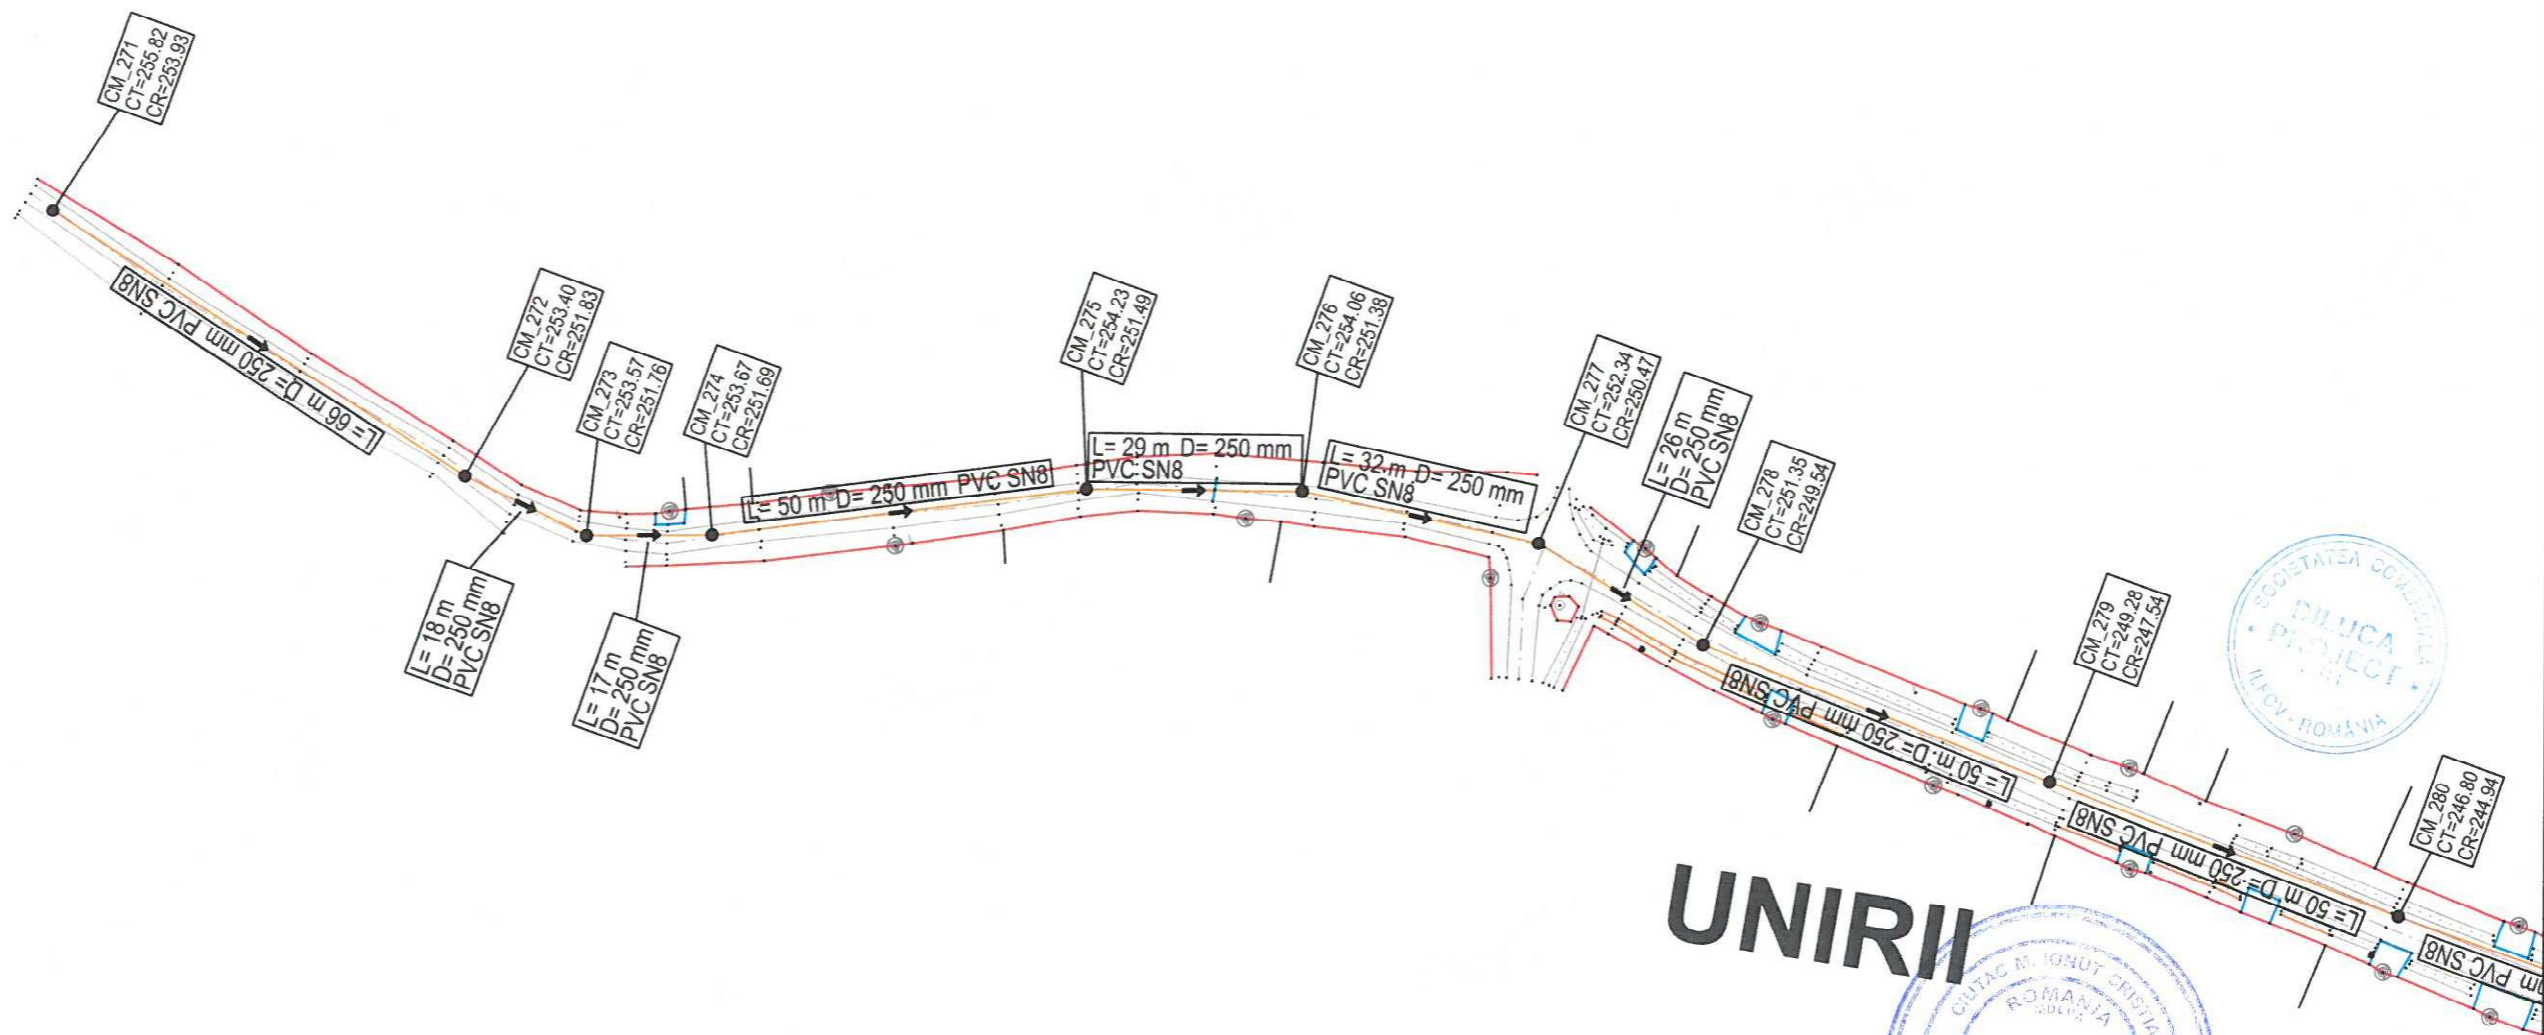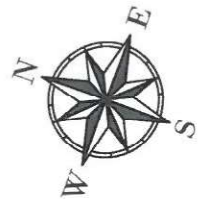

UNIRII

LEGENDA EXECUTAT:

- CANALIZARE ———
- REFULARE ———
- CAMIN DE VIZITARE ● CM
- CAMIN VANE ■ CV
- CAMIN VANE SI AERISIRE ■ CVA
- CAMIN VANE SI GOLIRE ■ CVG

LEGENDA REST DE EXECUTAT:


- CANALIZARE ———
- REFULARE ———
- CAMIN DE VIZITARE ● CM
- STATIE DE POMPARE APA UZATA ● SPAU
- CAMIN VANE ■ CV
- CAMIN VANE SI AERISIRE ■ CVA
- CAMIN VANE SI GOLIRE ■ CVG

Beneficiar:
COMUNA ION CREANGA

Nr. Contract: 1875/05.03.2019
Proiect : Extindere alimentare cu apa si extindere retea de canalizare in comuna Ion Creanga, judetul Neamt - Rest de executat

Proiectant:
DILUCA PROJECT SRL


Desenat:	Ing. Marian Balasa	Data:	02.2023	Denumire desen :	Faza proiect:
Proiectat:	Ing. Bogdan Cobzariu	Scara:	1:1000	Plan de situatie DC29_Unirii Retea de canalizare	P.T. + D.D.E.
Sef proiect:	Ing. Mihai Luca				Plansa Nr.:
Aprobat:	Ing. Mihai Luca				PS-C-25-53

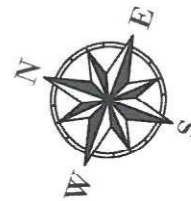

SAT

DC 29

UNIRII

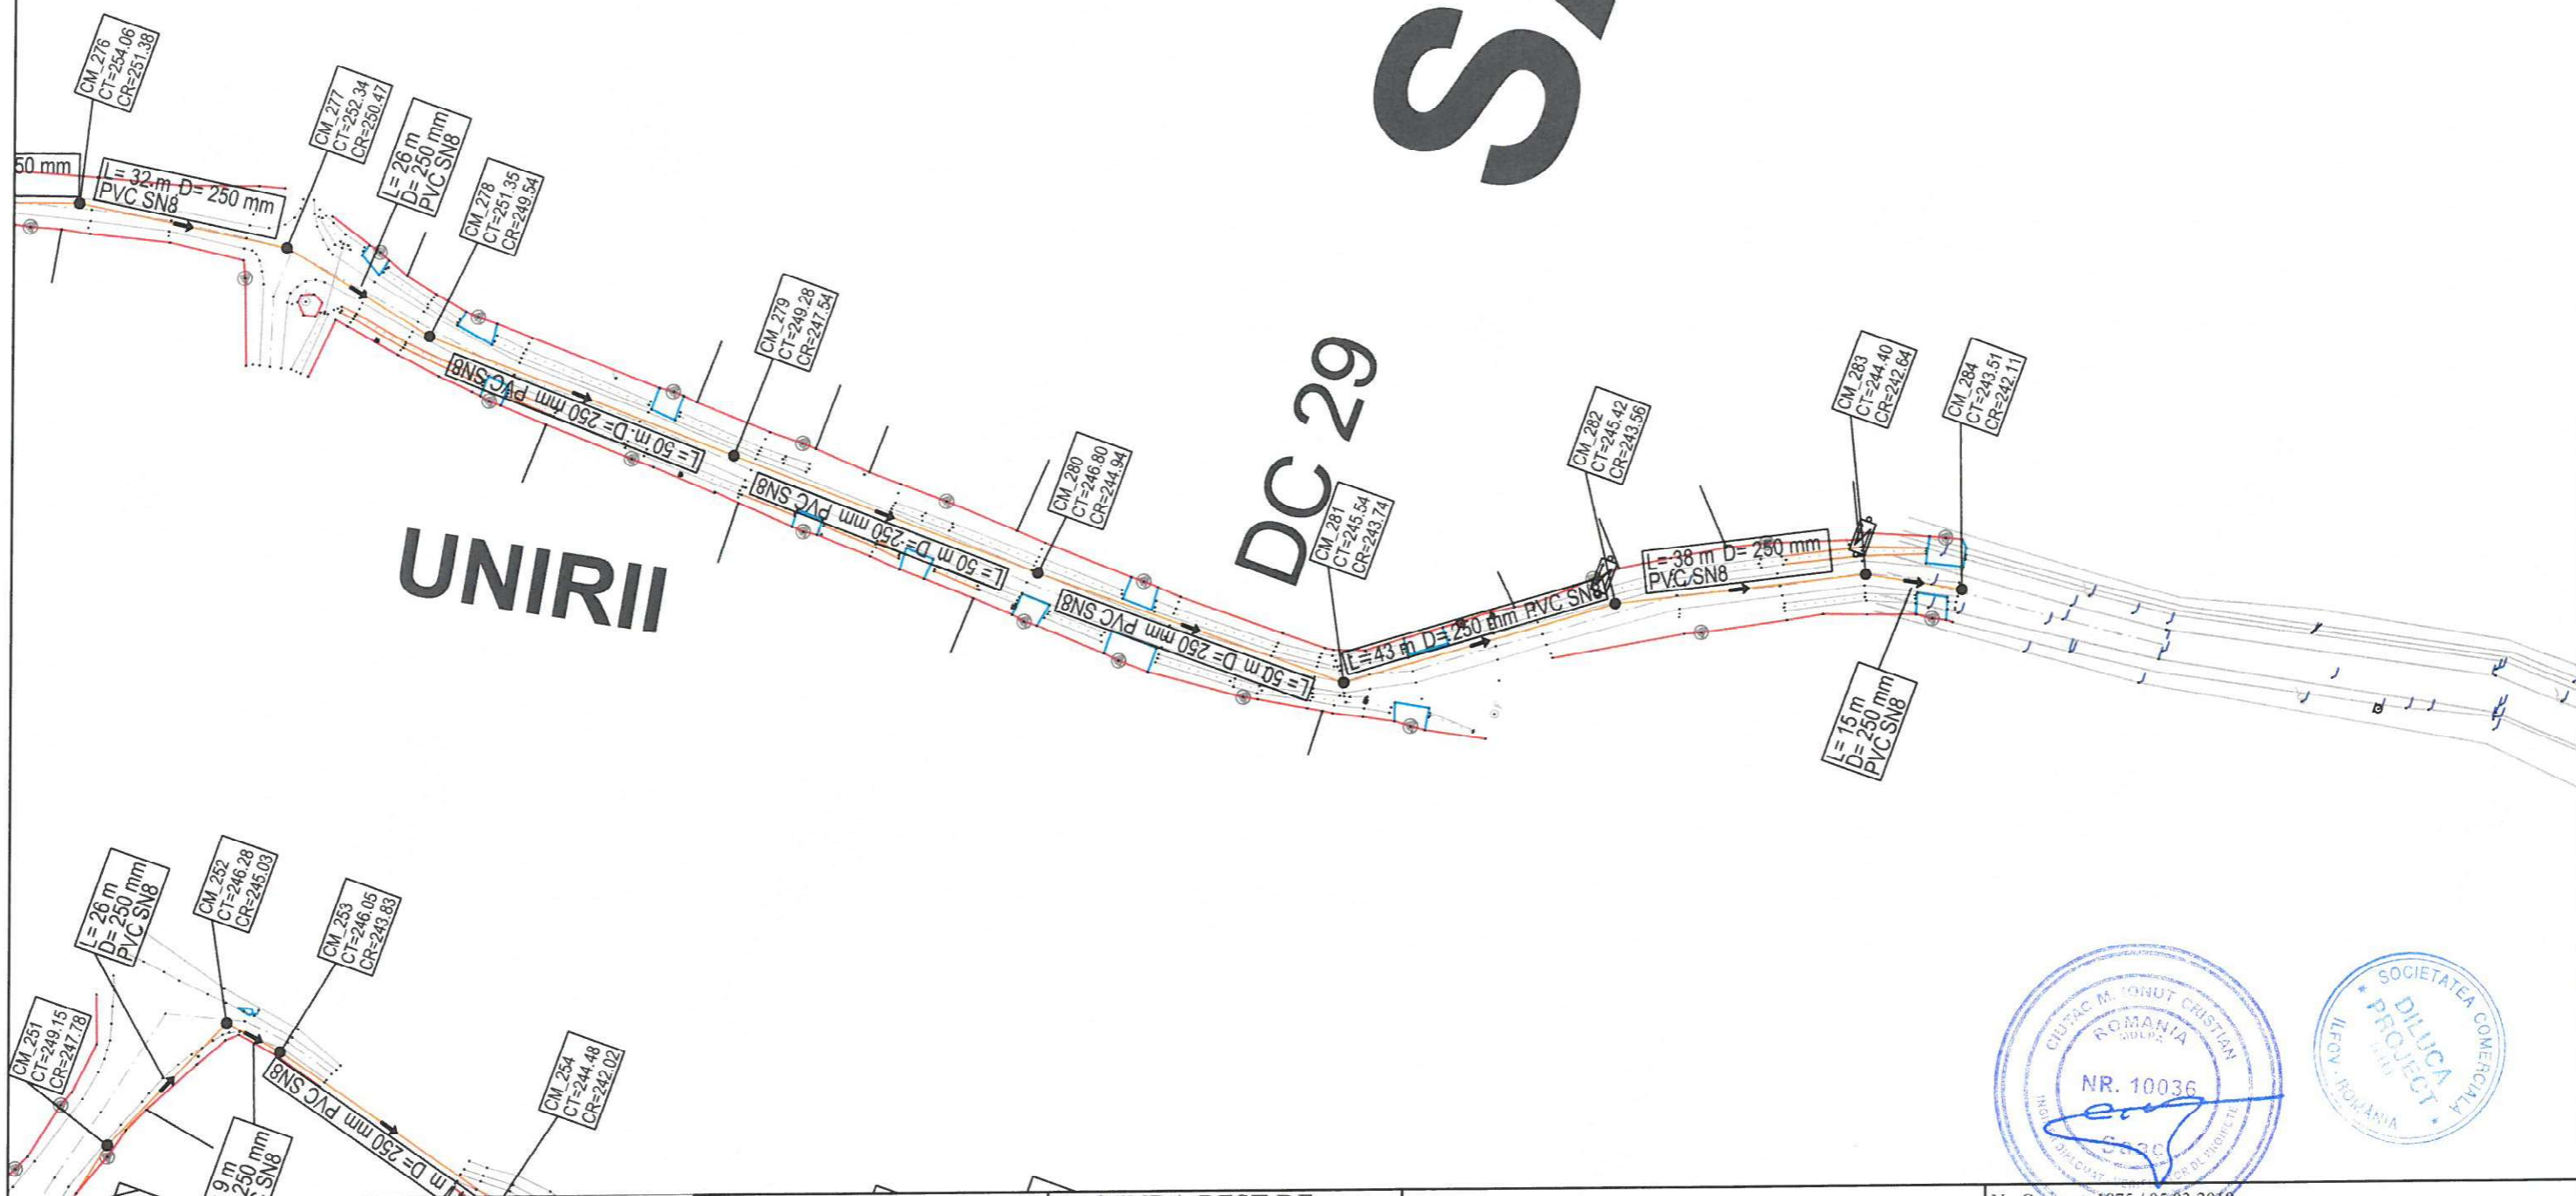

LEGENDA EXECUTAT:

- CANALIZARE —
- REFULARE —
- CAMIN DE VIZITARE ● CM
- CAMIN VANE ■ CV
- CAMIN VANE SI AERISIRE ■ CVA
- CAMIN VANE SI GOLIRE ■ CVG

LEGENDA REST DE EXECUTAT:

- CANALIZARE —
- REFULARE —
- CAMIN DE VIZITARE ● CM
- STATIE DE POMPARE APA UZATA ● SPAU
- CAMIN VANE ■ CV
- CAMIN VANE SI AERISIRE ■ CVA
- CAMIN VANE SI GOLIRE ■ CVG



Beneficiar:
COMUNA ION CREANGA

Nr. Contract: 1875 / 05.03.2019
Proiect : Extindere alimentare cu apa si extindere retea de canalizare in comuna Ion Creanga, judetul Neamt - Rest de executat

Proiectant:
DILUCA PROJECT SRL

Desenat:	Ing. Marian Balasa	[Signature]	Data:	02.2023
Proiectat:	Ing. Bogdan Cobzariu		[Signature]	
Sef proiect:	Ing. Mihai Luca	[Signature]	Scara:	1:1000
Aprobat:	Ing. Mihai Luca	[Signature]		

Denumire desen :	Faza proiect:
Plan de situatie DC29_Unirii Retea de canalizare	P.T. + D.D.E.
	Plansa Nr.: PS-C-25-54

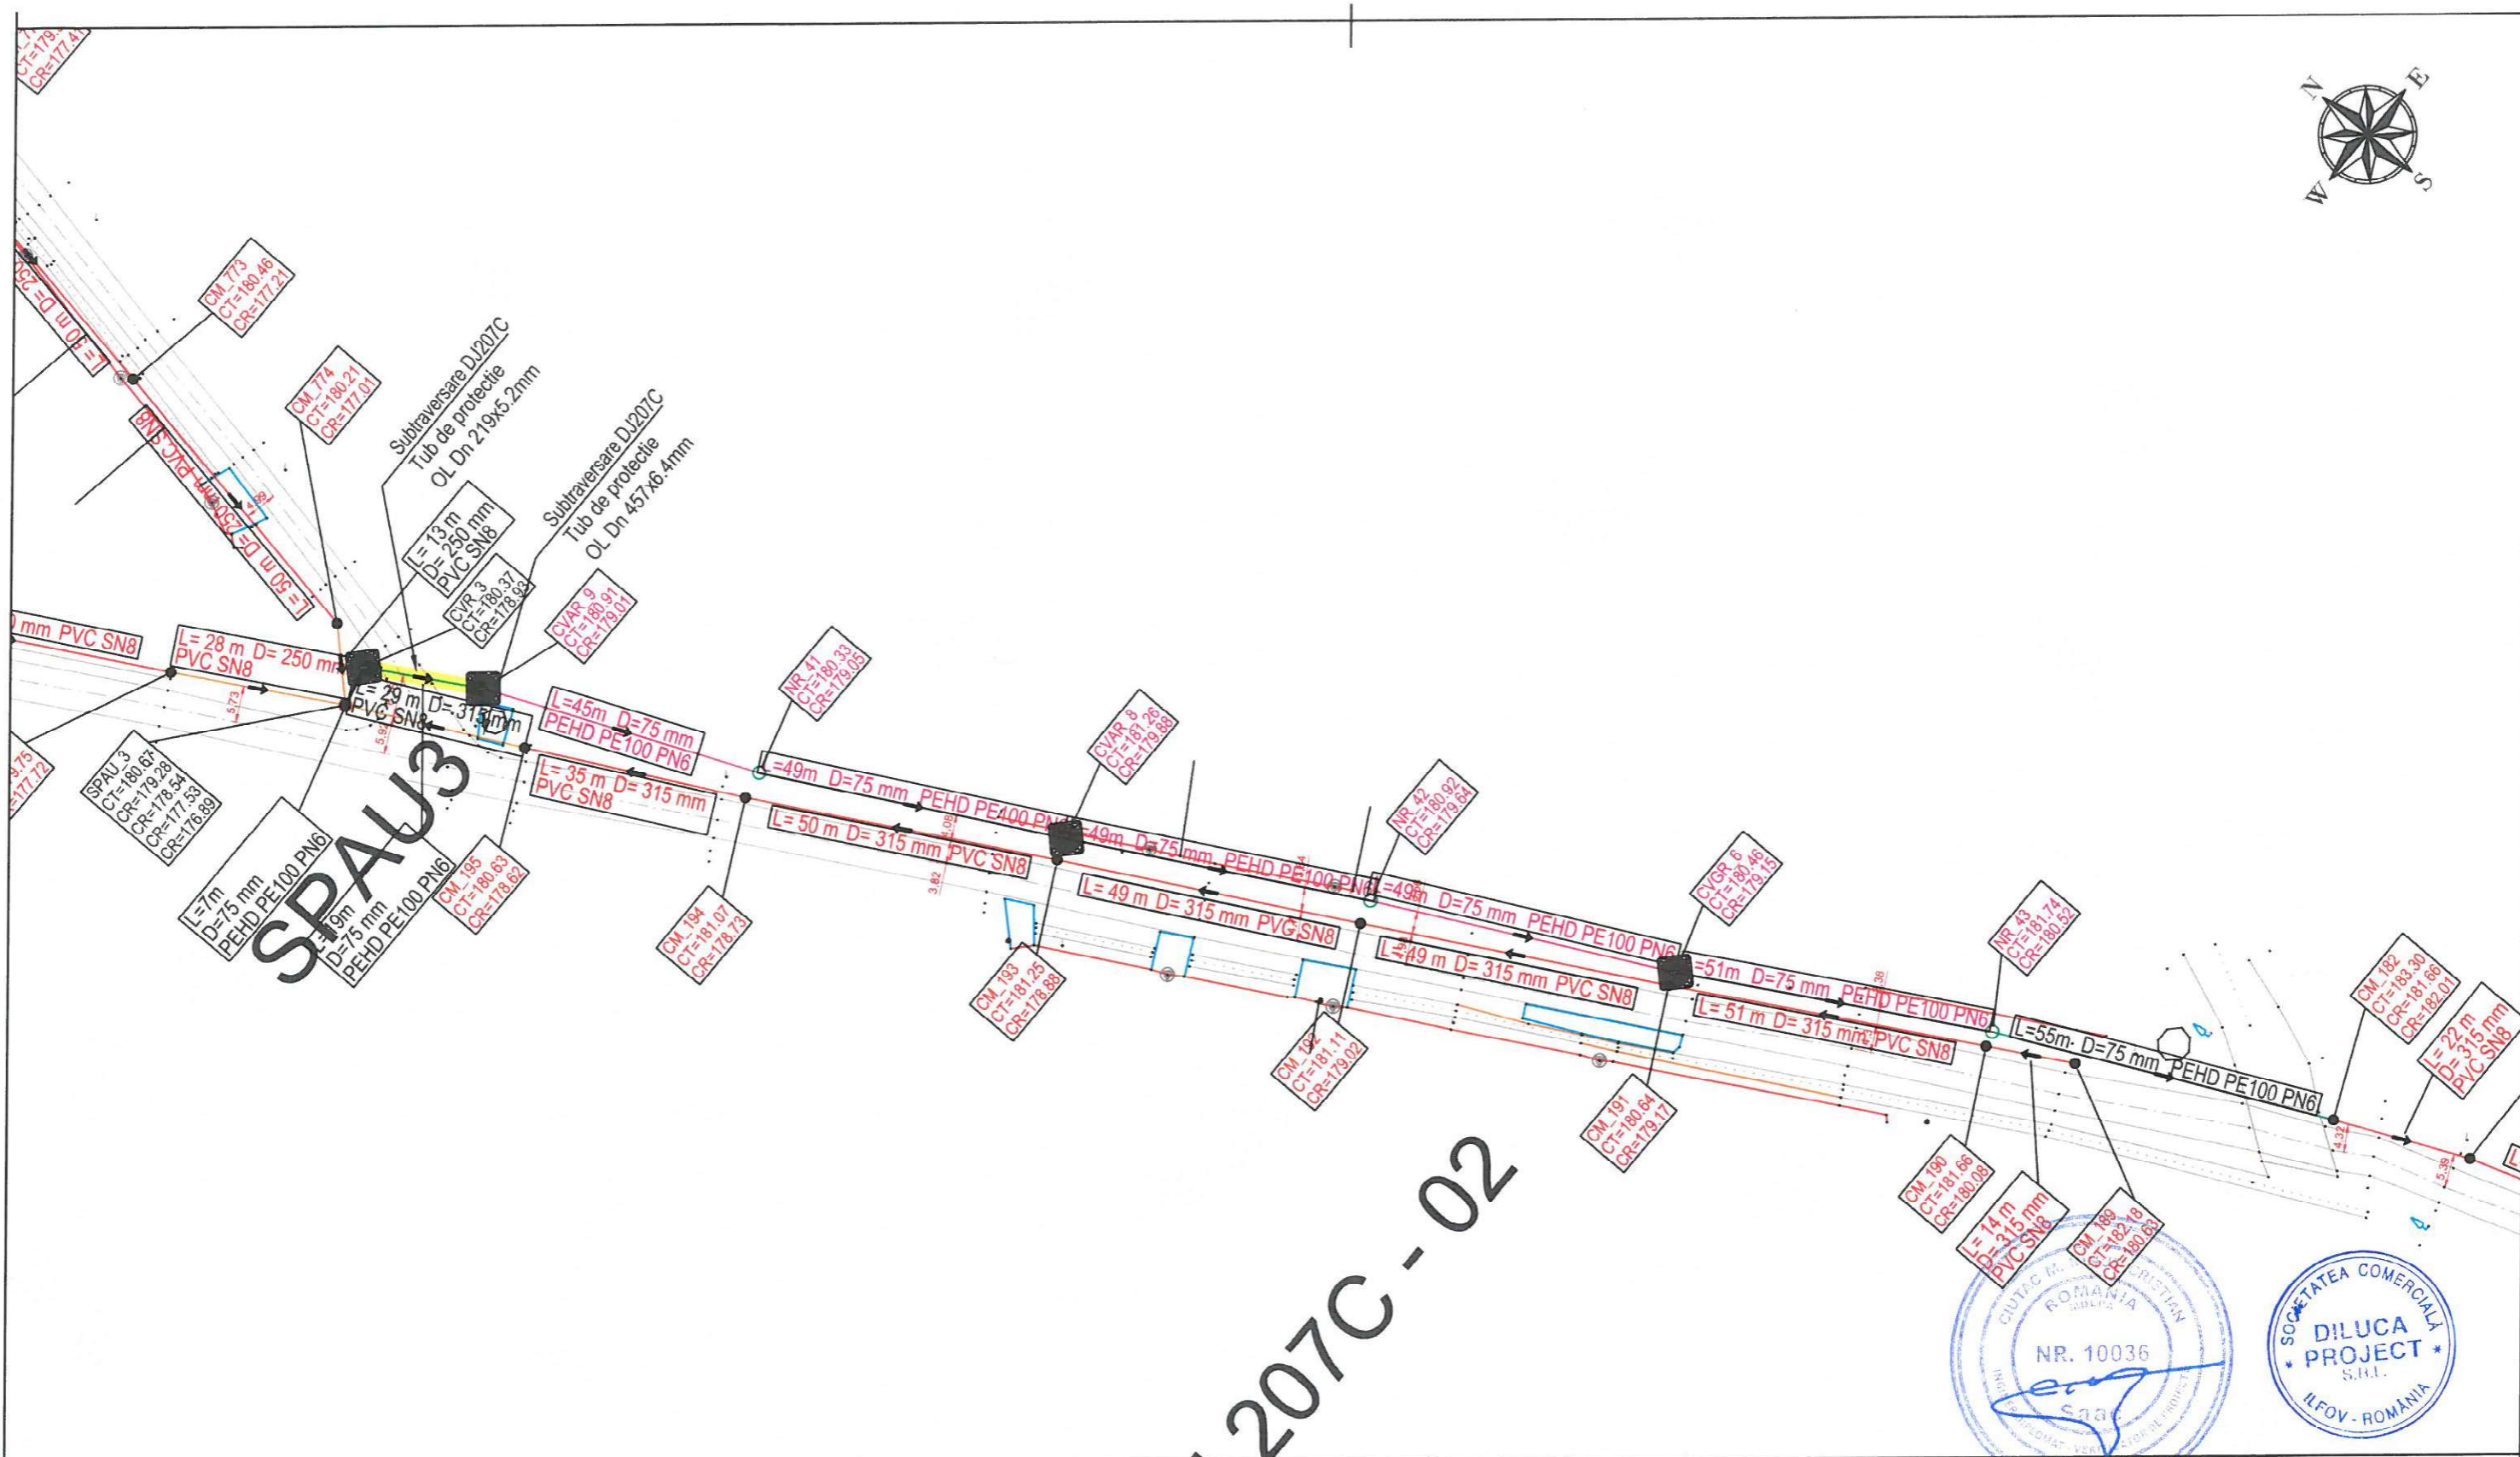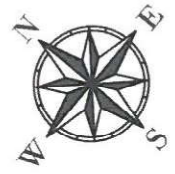

207C-02



LEGENDA EXECUTAT:		LEGENDA REST DE EXECUTAT:		Beneficiar: COMUNA ION CREANGA		Nr. Contract: 1875 / 05.03.2019	
CANALIZARE	—	CANALIZARE	—	Proiectant: DILUCA PROJECT SRL			
REFULARE	—	REFULARE	—				
CAMIN DE VIZITARE	● CM	CAMIN DE VIZITARE	● CM	Desenat: Ing. Marian Balasa Data: 02.2023 Denumire desen : Plan de situatie SPAU3 Retea de canalizare Faza proiect: P.T. + D.D.E. Scara: 1:500 Planşa Nr.: PS-C-58-107			
CAMIN VANE	■ CV	CAMIN VANE	■ CV				
CAMIN VANE SI AERISIRE	■ CVA	CAMIN VANE SI AERISIRE	■ CVA				
CAMIN VANE SI GOLIRE	■ CVG	CAMIN VANE SI GOLIRE	■ CVG				
STATIE DE POMPARE APA UZATA	● SPAU	STATIE DE POMPARE APA UZATA	● SPAU				
Desenat: Ing. Marian Balasa		Proiectat: Ing. Bogdan Cobzariu		Sef proiect: Ing. Mihai Luca		Aprobat: Ing. Mihai Luca	