

LEGENDA EXECUTAT:

- APA —
- CAMIN BRANSAMENT ● CB
- CAMIN VANE CV
- CAMIN VANE SI AERISIRE CVA
- CAMIN VANE SI GOLIRE CVA
- CAMIN GOLIRE CG
- HIDRANT ⚡ H


LEGENDA REST DE EXECUTAT:

- APA - EXTINDERE —
- CAMIN BRANSAMENT ● CB
- CAMIN VANE CV
- CAMIN VANE SI AERISIRE CVA
- CAMIN VANE SI GOLIRE CVA
- CAMIN GOLIRE CG
- HIDRANT ⚡ H

Beneficiar:			Nr. Contract: 1873705.03.2019	
COMUNA ION CREANGA			Proiect : Extindere alimentare cu apa si extindere retea de canalizare in comuna Ion Creanga, judetul Neamt - Rest de executat	
DILUCA PROJECT SRL				
Desenat:	Ing. Marian Balasa		Data:	02.2023
Proiectat:	Ing. Bogdan Cobzeriu		Scara:	1:500
Sef proiect:	Ing. Mihai Luca			
Aprobat:	Ing. Mihai Luca		Denumire desen :	Plan de situatie Alimentare cu apa
				Faza proiect:
				P.T. + D.D.E.
				Planşa Nr.:
				PSA-02



DU 2017C - 06

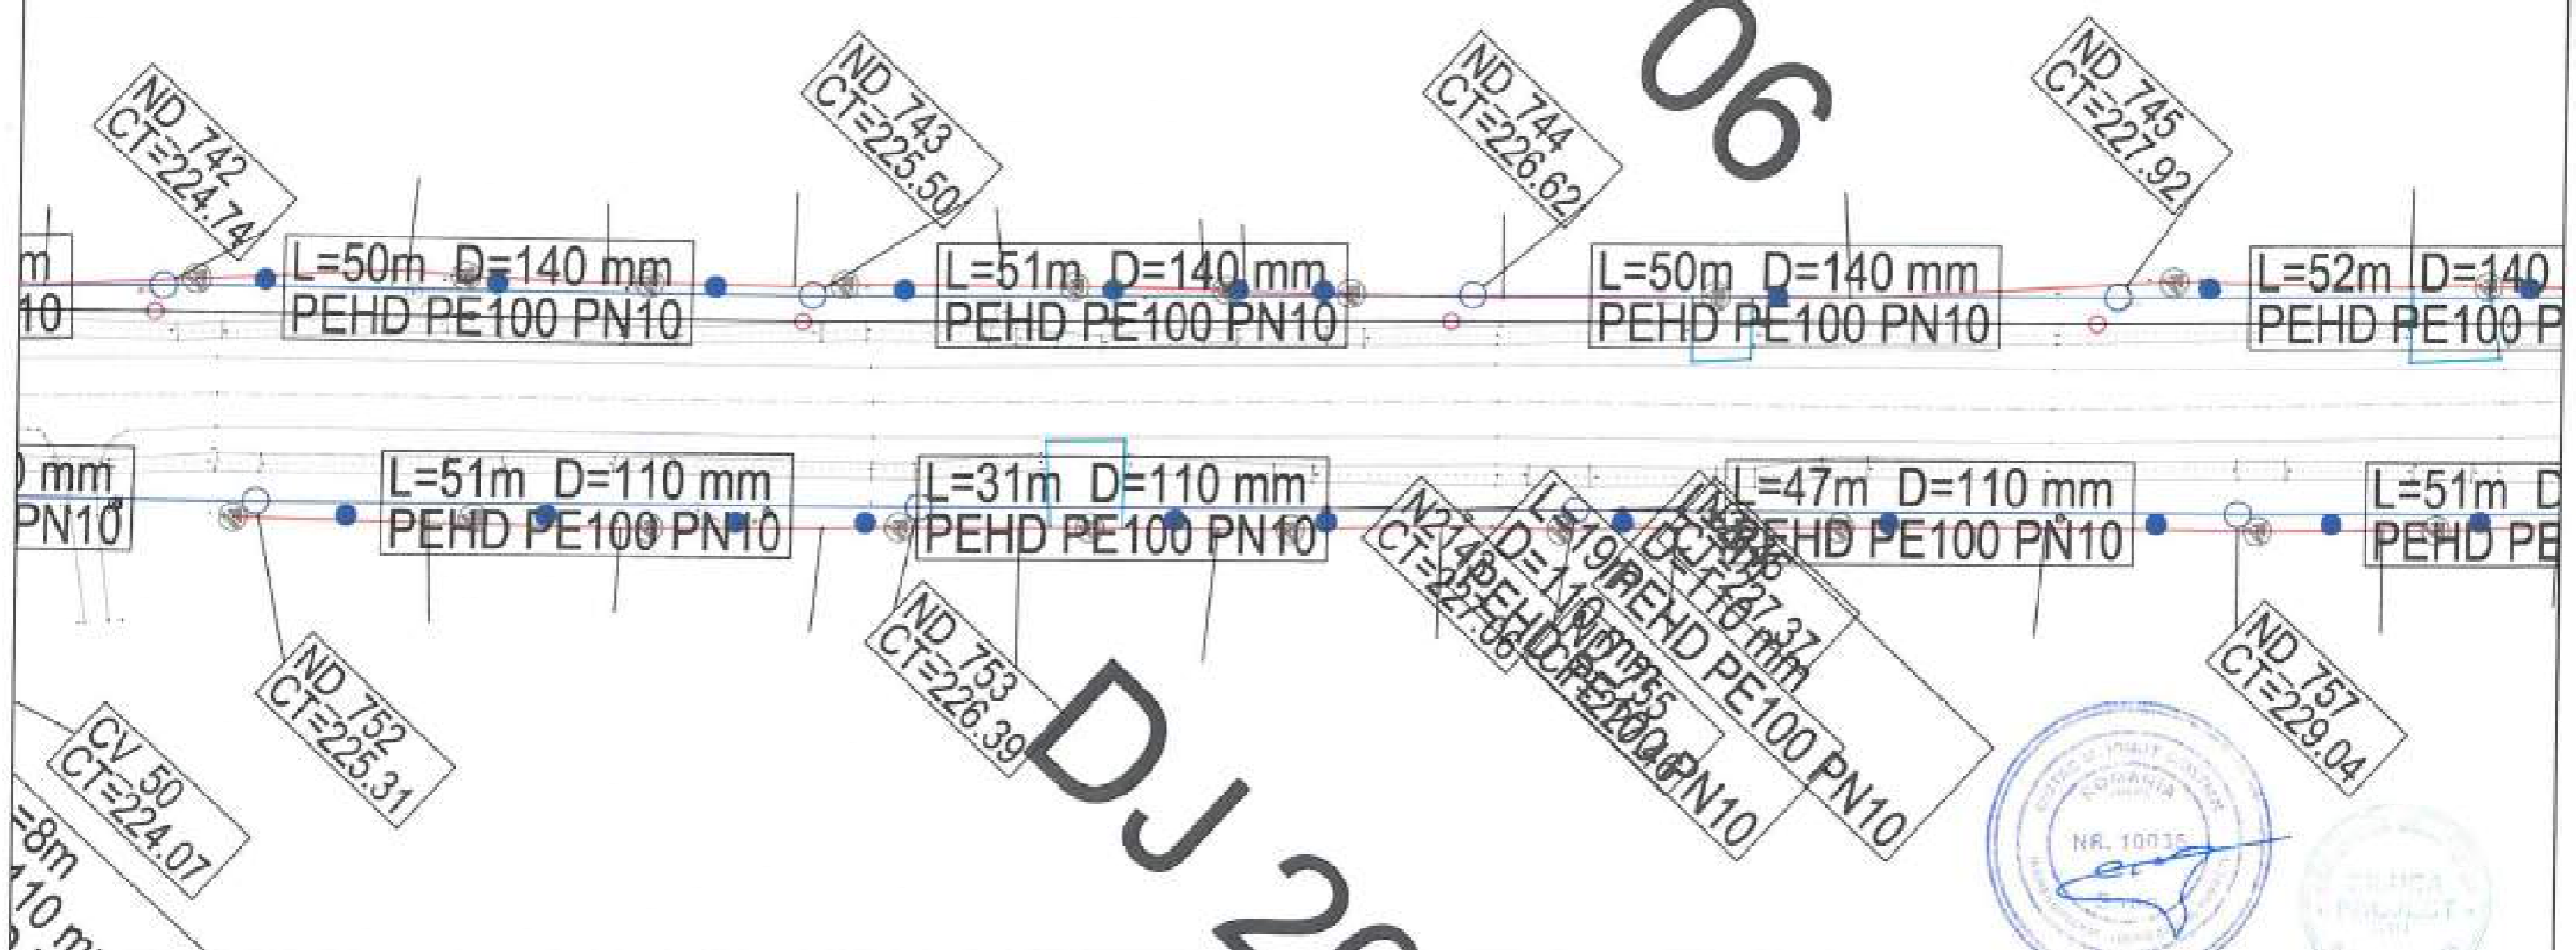

LEGENDA EXECUTAT:



APA	—
CAMIN BRANSAMENT	●
CAMIN VANE	■
CAMIN VANE SI AERISIRE	■
CAMIN VANE SI GOLIRE	■
CAMIN GOLIRE	■
HIDRANT	▲

LEGENDA REST DE EXECUTAT:

APA - EXTINDERE	—
CAMIN BRANSAMENT	●
CAMIN VANE	■
CAMIN VANE SI AERISIRE	■
CAMIN VANE SI GOLIRE	■
CAMIN GOLIRE	■
HIDRANT	▲

Beneficiar		COMUNA ION CREANGA	
Proiectant:		DILUCA PROJECT SRL	
Desenat	Ing. Marian Balasa	Data	02.2023
Proiectat	Ing. Bogdan Cobzariu	Scara	1:500
Sef proiect	Ing. Mihai Luca	Denumire desen : Plan de situatie Alimentare cu apa	
Aprobat	Ing. Mihai Luca		

Nr. Contract: 1825-05-03-2019	Proiect : Extindere alimentare cu apa si extindere retea de canalizare in comuna Ion Creanga, judetul Neamt - Rest de executat
Faza proiect: P.T. + D.D.E.	
Planşa Nr.: PS-A-03	

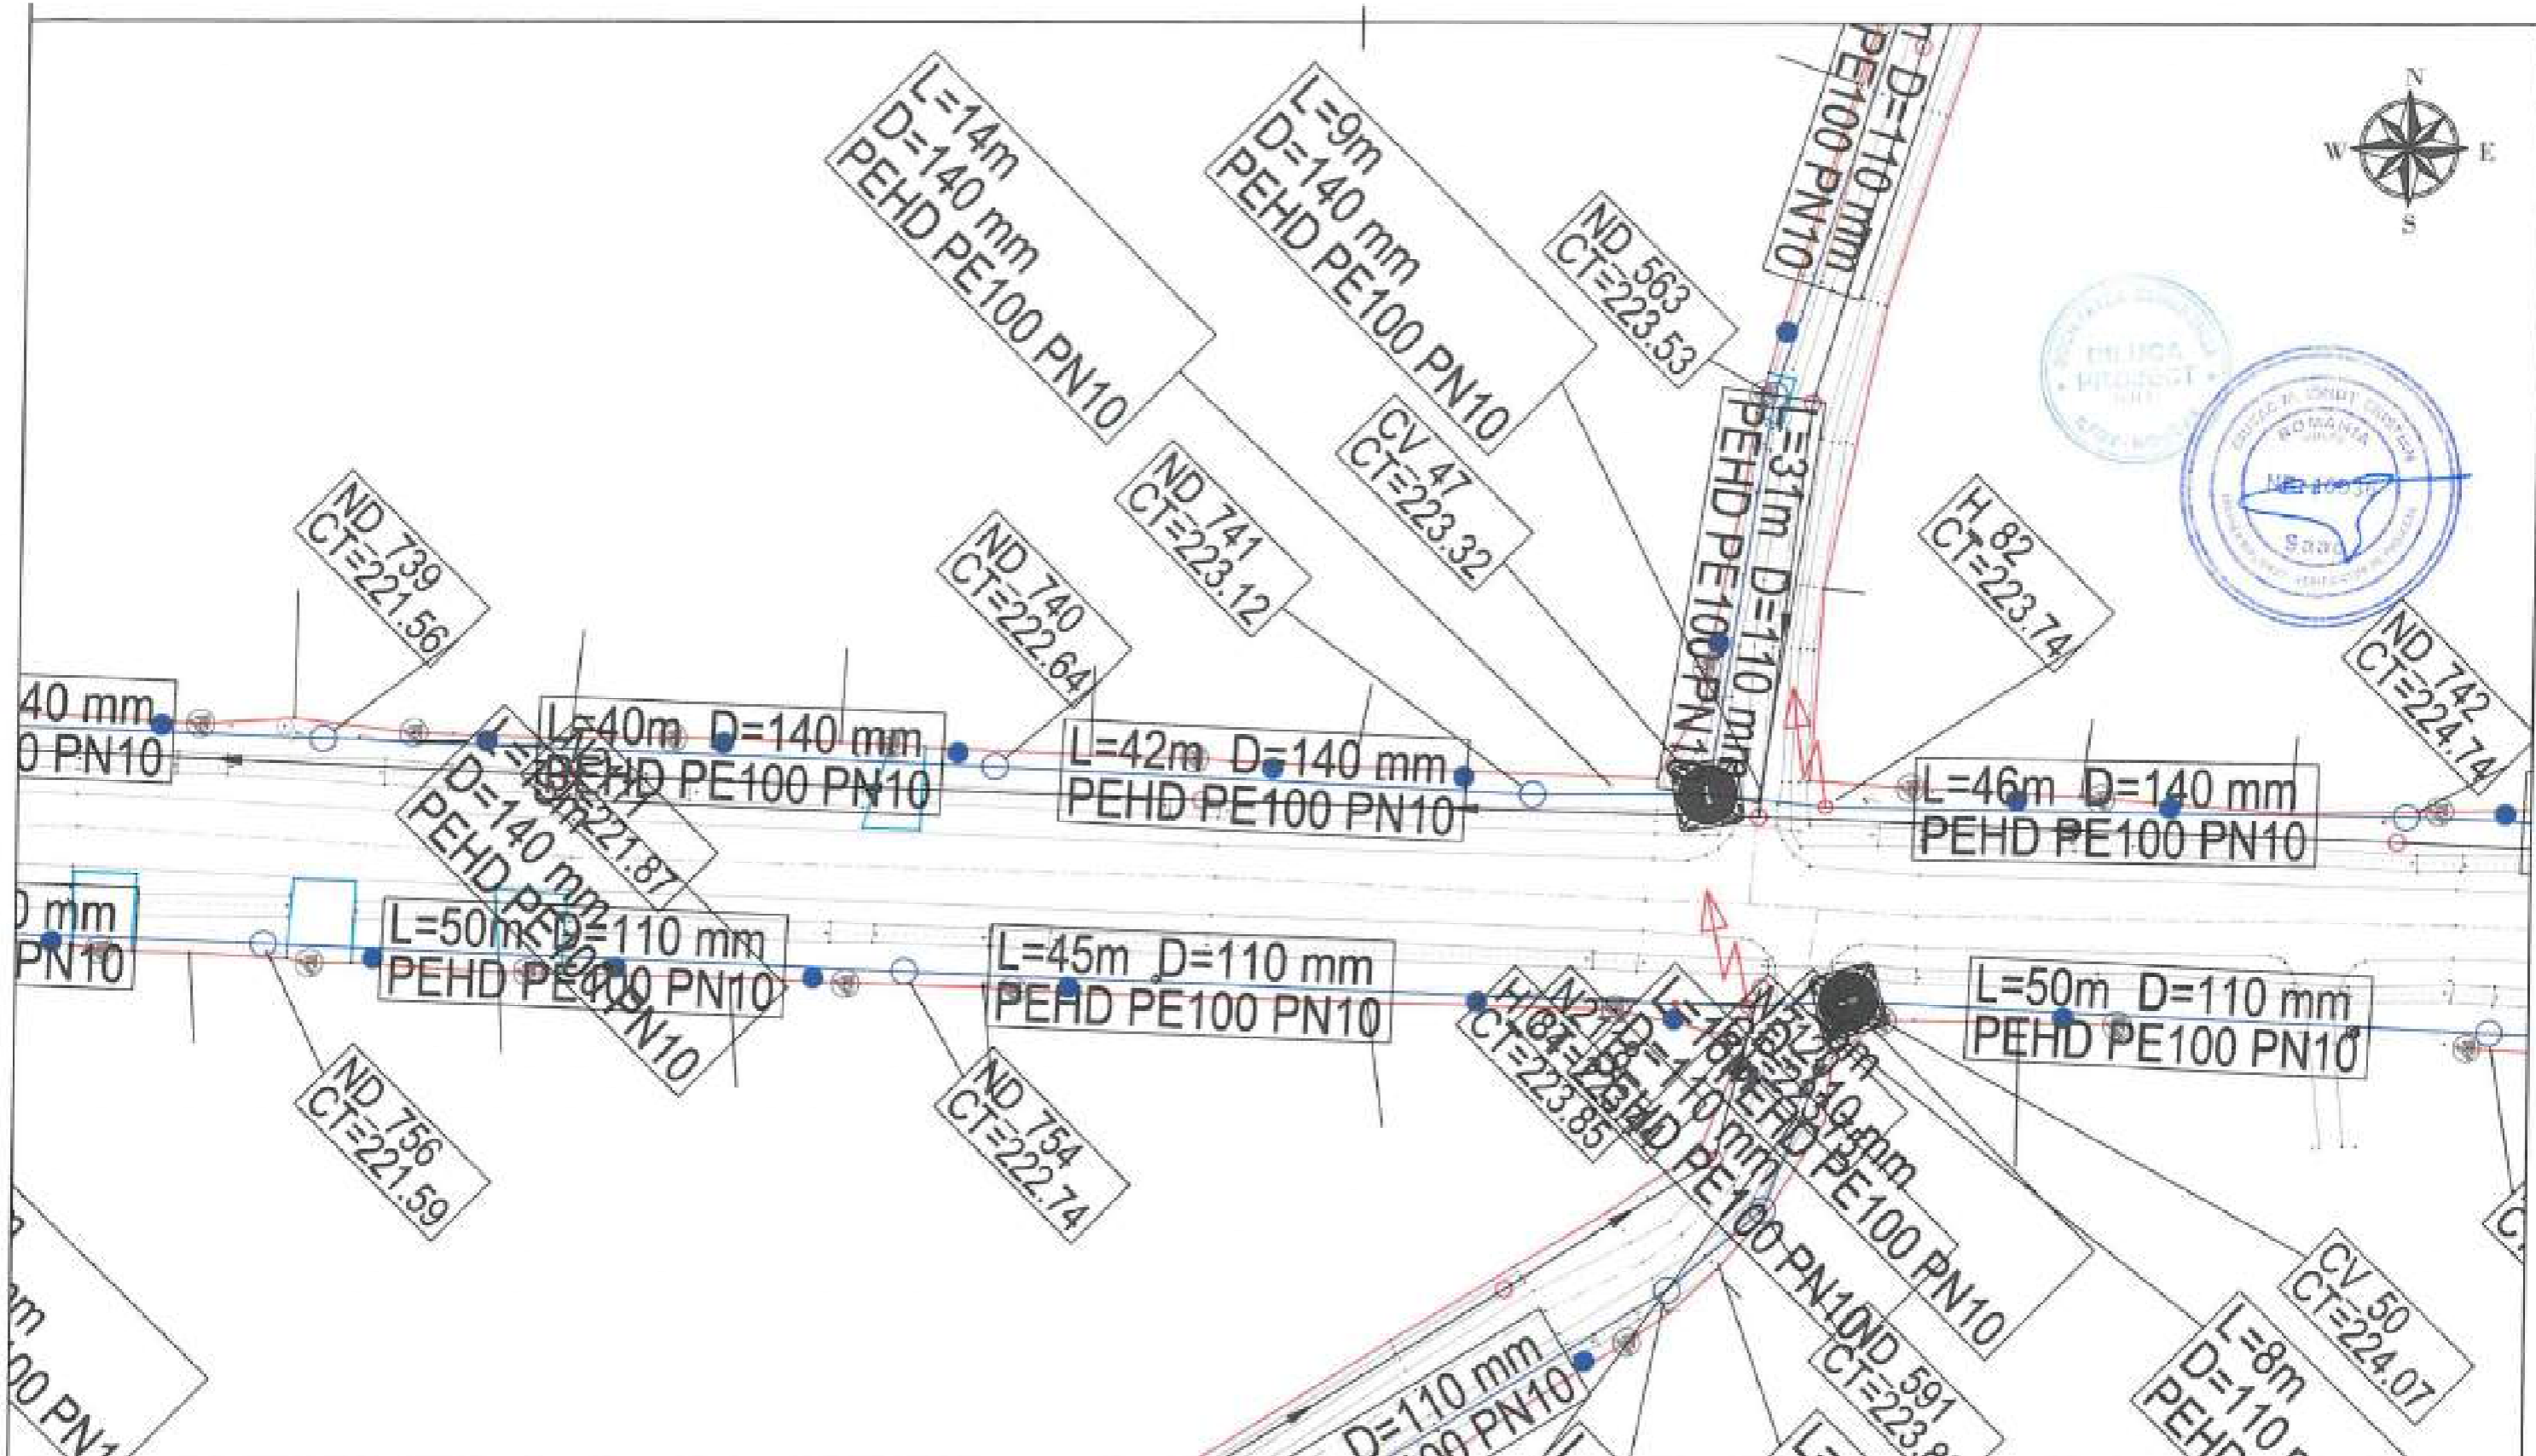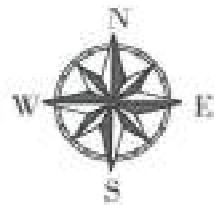


LEGENDA EXECUTAT:

- APA —
- CAMIN BRANSAMENT ●
- CAMIN VANE ■
- CAMIN VANE SI AERISIRE ■
- CAMIN VANE SI GOLIRE ■
- CAMIN GOLIRE ■
- HIDRANT ⚡

LEGENDA REST DE EXECUTAT:

- APA - EXTINDERE —
- CAMIN BRANSAMENT ●
- CAMIN VANE ■
- CAMIN VANE SI AERISIRE ■
- CAMIN VANE SI GOLIRE ■
- CAMIN GOLIRE ■
- HIDRANT ⚡

Beneficiar:		COMUNA ION CREANGA		Nr. Contract: 1875 / 05.03.2019	
Proiectant:		DILUCA PROJECT SRL		Proiect : Extindere alimentare cu apa si extindere retea de canalizare in comuna Ion Creanga, judetul Neamt - Rest de executat	
Desenat:	Ing. Marian Balasa	Data:	02.2023	Denumire desen :	
Proiectat:	Ing. Bogdan Cobzariu	Scara:	1:500	Plan de situatie Alimentare cu apa	
Sef proiect:	Ing. Mihai Luca			Faza proiect:	
Aprobat:	Ing. Mihai Luca			P.T. + D.D.E.	
				Plansa Nr.:	
				PS-A-04	

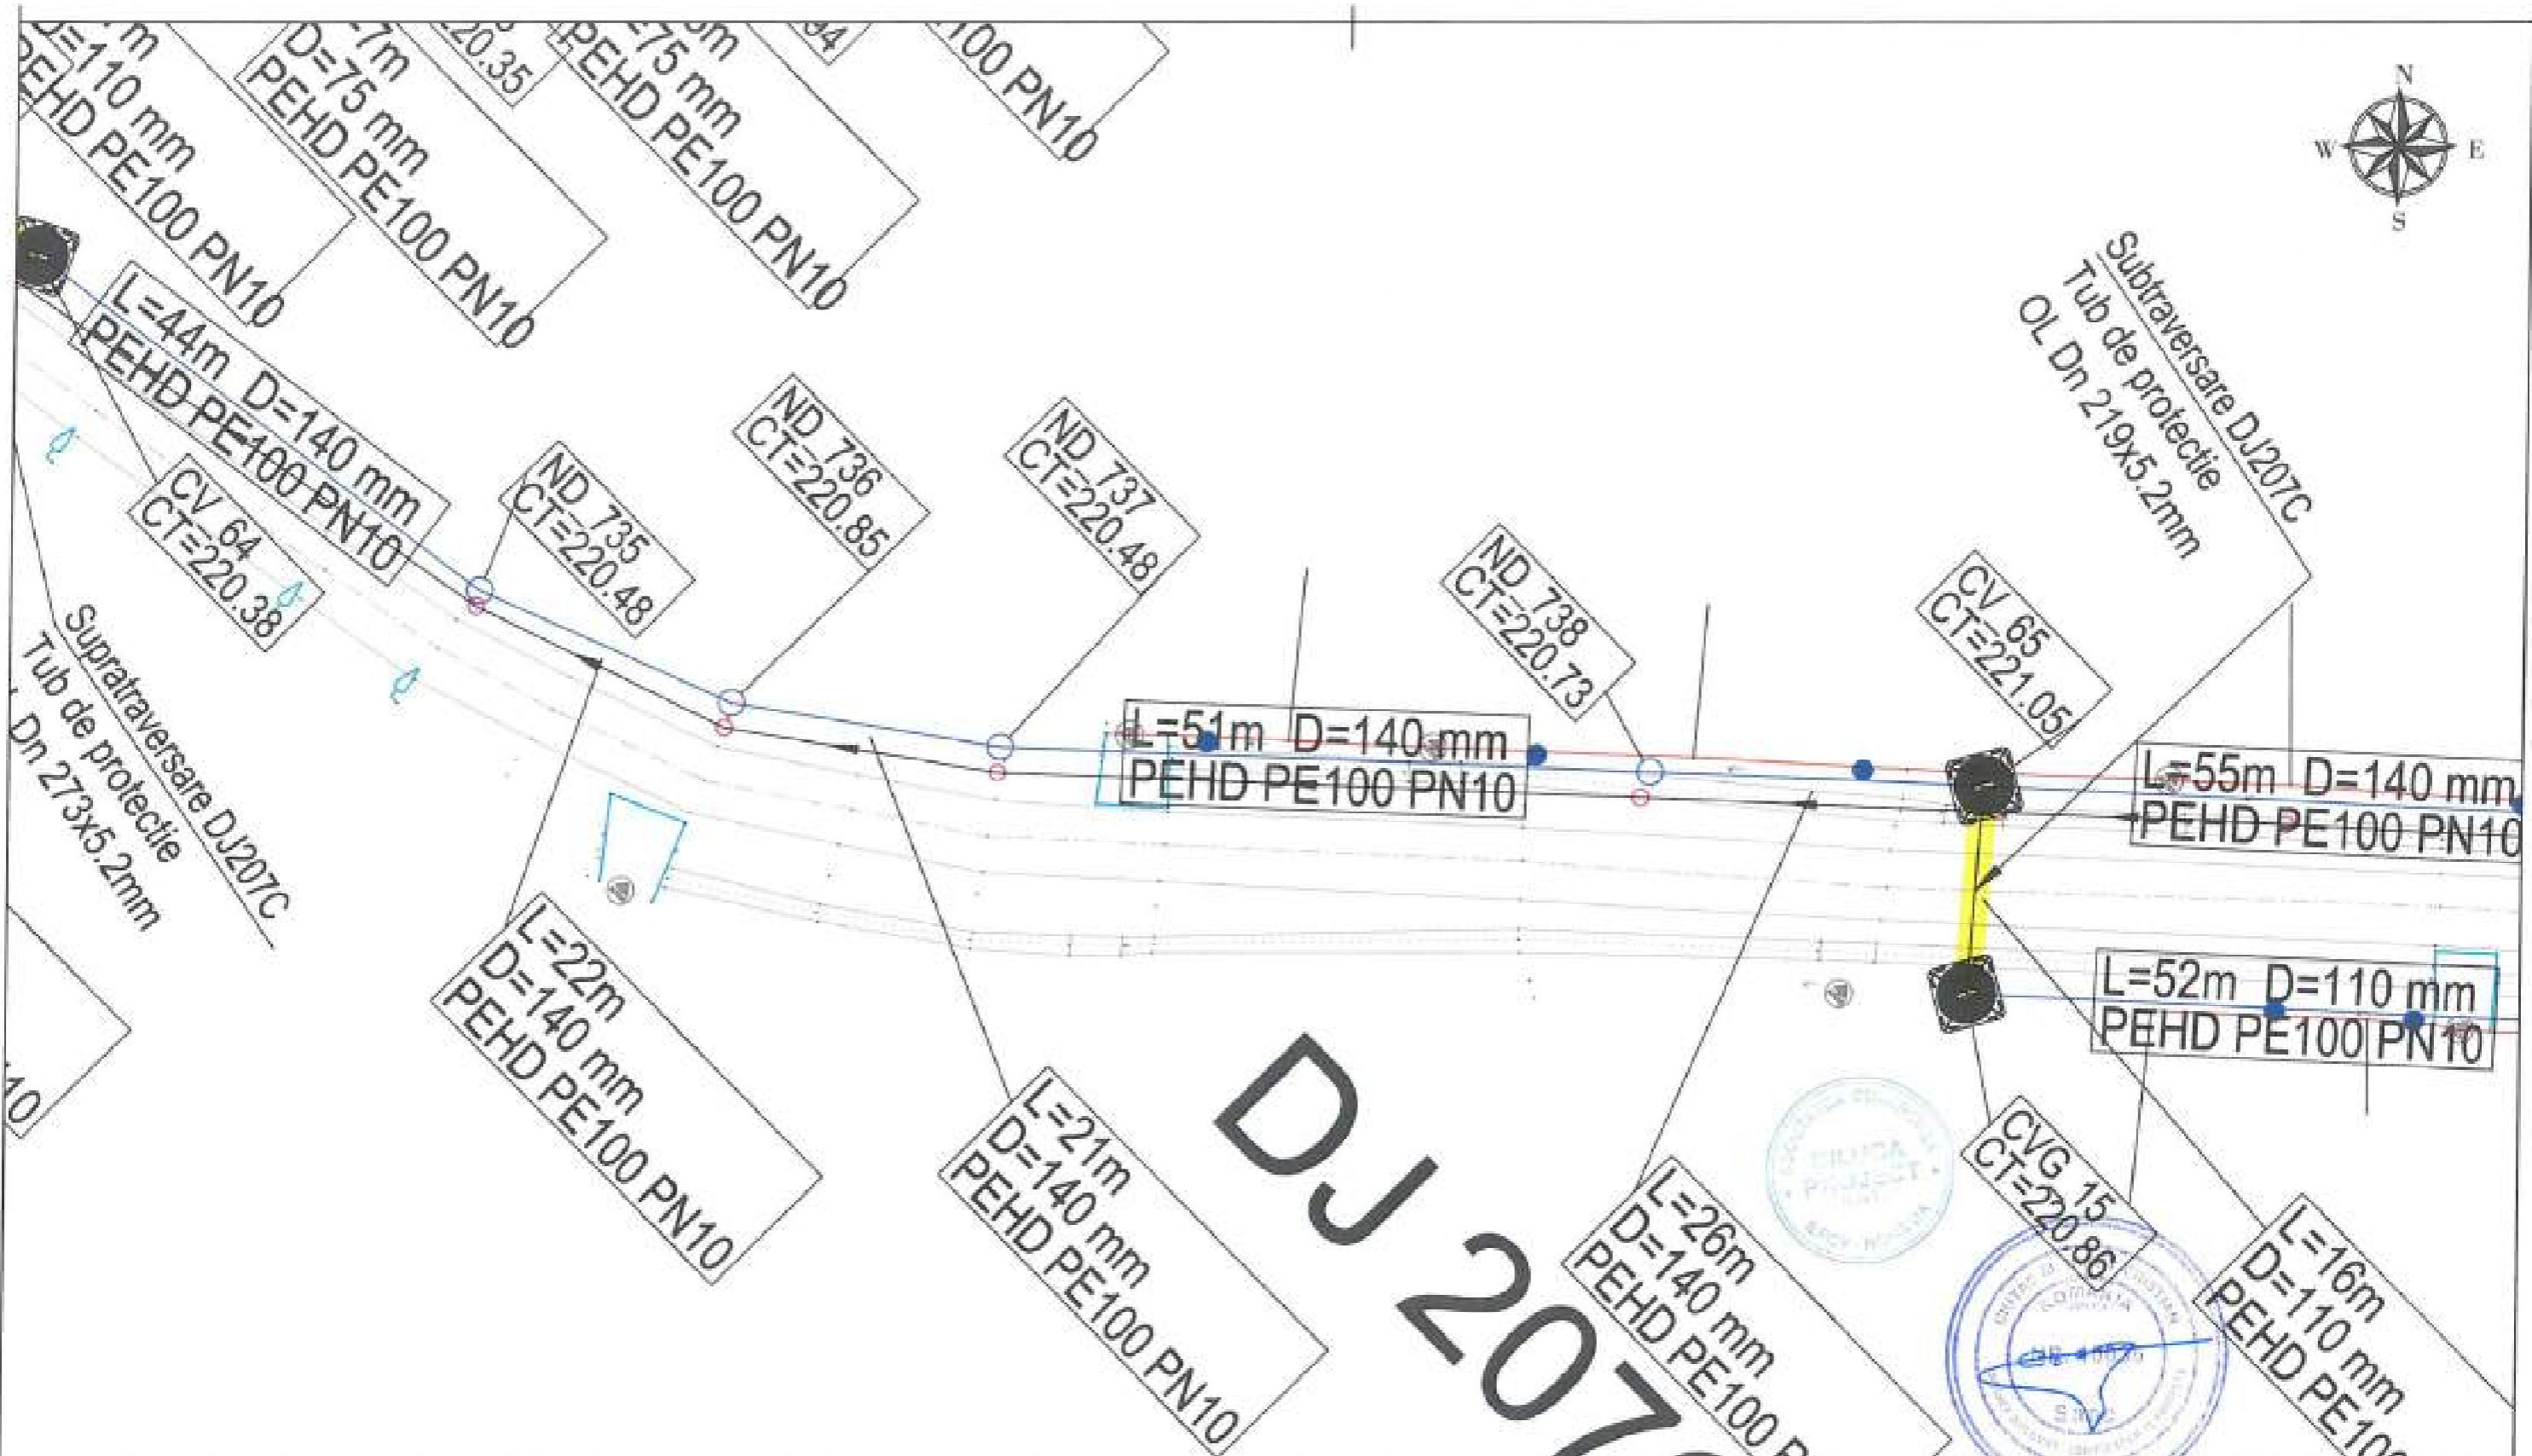

LEGENDA EXECUTAT:

- APA —
- CAMIN BRANSAMENT ●
- CAMIN VANE cv
- CAMIN VANE SI AERISIRE cva
- CAMIN VANE SI GOLIRE cvg
- CAMIN GOLIRE cg
- HIDRANT ⚡


LEGENDA REST DE EXECUTAT:

- APA - EXTINDERE —
- CAMIN BRANSAMENT ●
- CAMIN VANE cv
- CAMIN VANE SI AERISIRE cva
- CAMIN VANE SI GOLIRE cvg
- CAMIN GOLIRE cg
- HIDRANT ⚡

Beneficiar:
COMUNA ION CREANGA

Nr. Contract: 4875 / 05.03.2019
Proiect : Extindere alimentare cu apa si extindere retea de canalizare in comuna Ion Creanga, judetul Neamt - Rest de executat.

Proiectant: DILUCA PROJECT SRL			
Desenat:	Ing. Marian Balasa	Data:	01.2023
Proiectat:	Ing. Bogdan Cobzariu	Scara:	1:500
Self proiect:	Ing. Mihai Luca		
Aprobat:	Ing. Mihai Luca	Denumire desen: Plan de situatie Alimentare cu apa	
			Faza proiect: P.T. + D.D.E.
			Plansa Nr.: PS-A-05

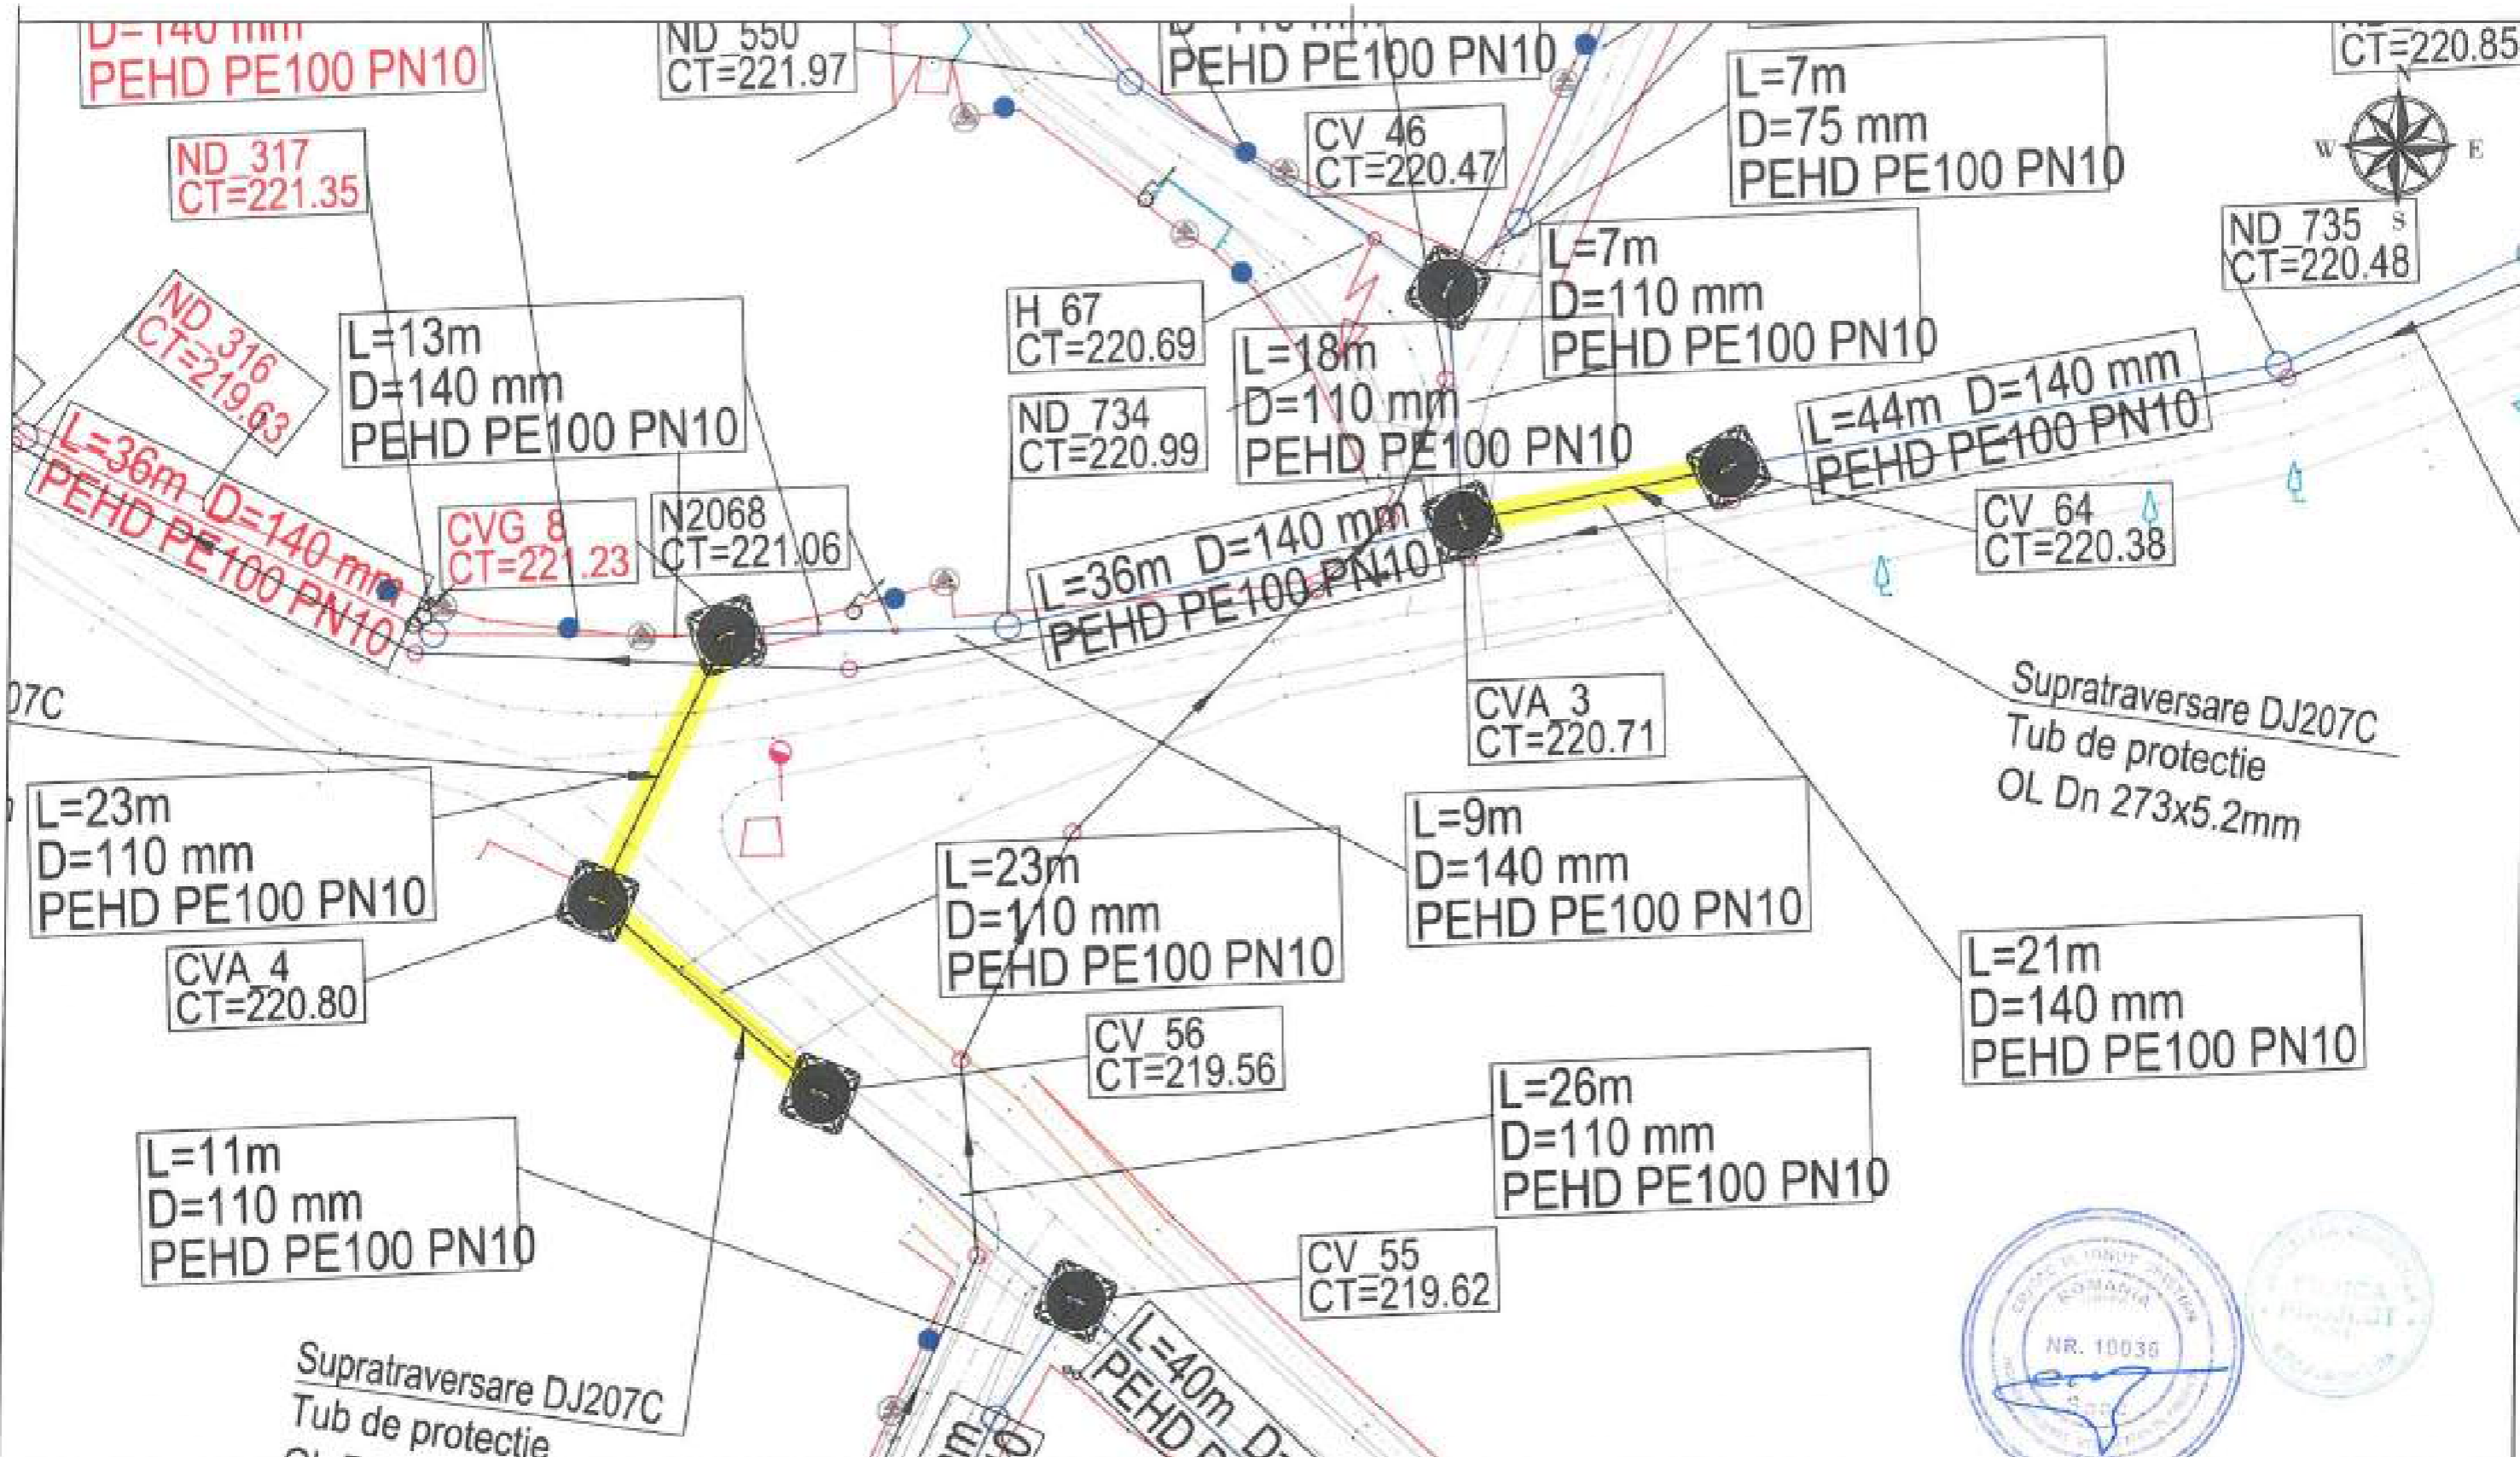

LEGENDA EXECUTAT:

APA	—
CAMIN BRANSAMENT	●
CAMIN VANE	■
CAMIN VANE SI AERISIRE	■
CAMIN VANE SI GOLIRE	■
CAMIN GOLIRE	■
HIDRANT	⚡

LEGENDA REST DE EXECUTAT:


APA - EXTINDERE	—
CAMIN BRANSAMENT	●
CAMIN VANE	■
CAMIN VANE SI AERISIRE	■
CAMIN VANE SI GOLIRE	■
CAMIN GOLIRE	■
HIDRANT	⚡

Beneficiar:
COMUNA ION CREANGA

Nr. Contract: 1825-105-03-2019
Proiect : Extindere alimentare cu apa si extindere retea de canalizare in comuna Ion Creanga, judetul Neamt - Rest de executat

Proiectant:	DILUCA PROJECT SRL			
Desenat:	Ing. Marian Balasa	[Signature]	Data:	02.2023
Proiectat:	Ing. Bogdan Cobzariu		Scara:	1:500
Sef proiect:	Ing. Mihai Luca	[Signature]	Denumire desen : Plan de situatie Alimentare cu apa	
Aprobat:	Ing. Mihai Luca		Faza proiect: P.T. + D.D.E.	

Plan de situatie Alimentare cu apa
Faza proiect:
P.T. + D.D.E.
Piesa Nr.:
PS-A-06

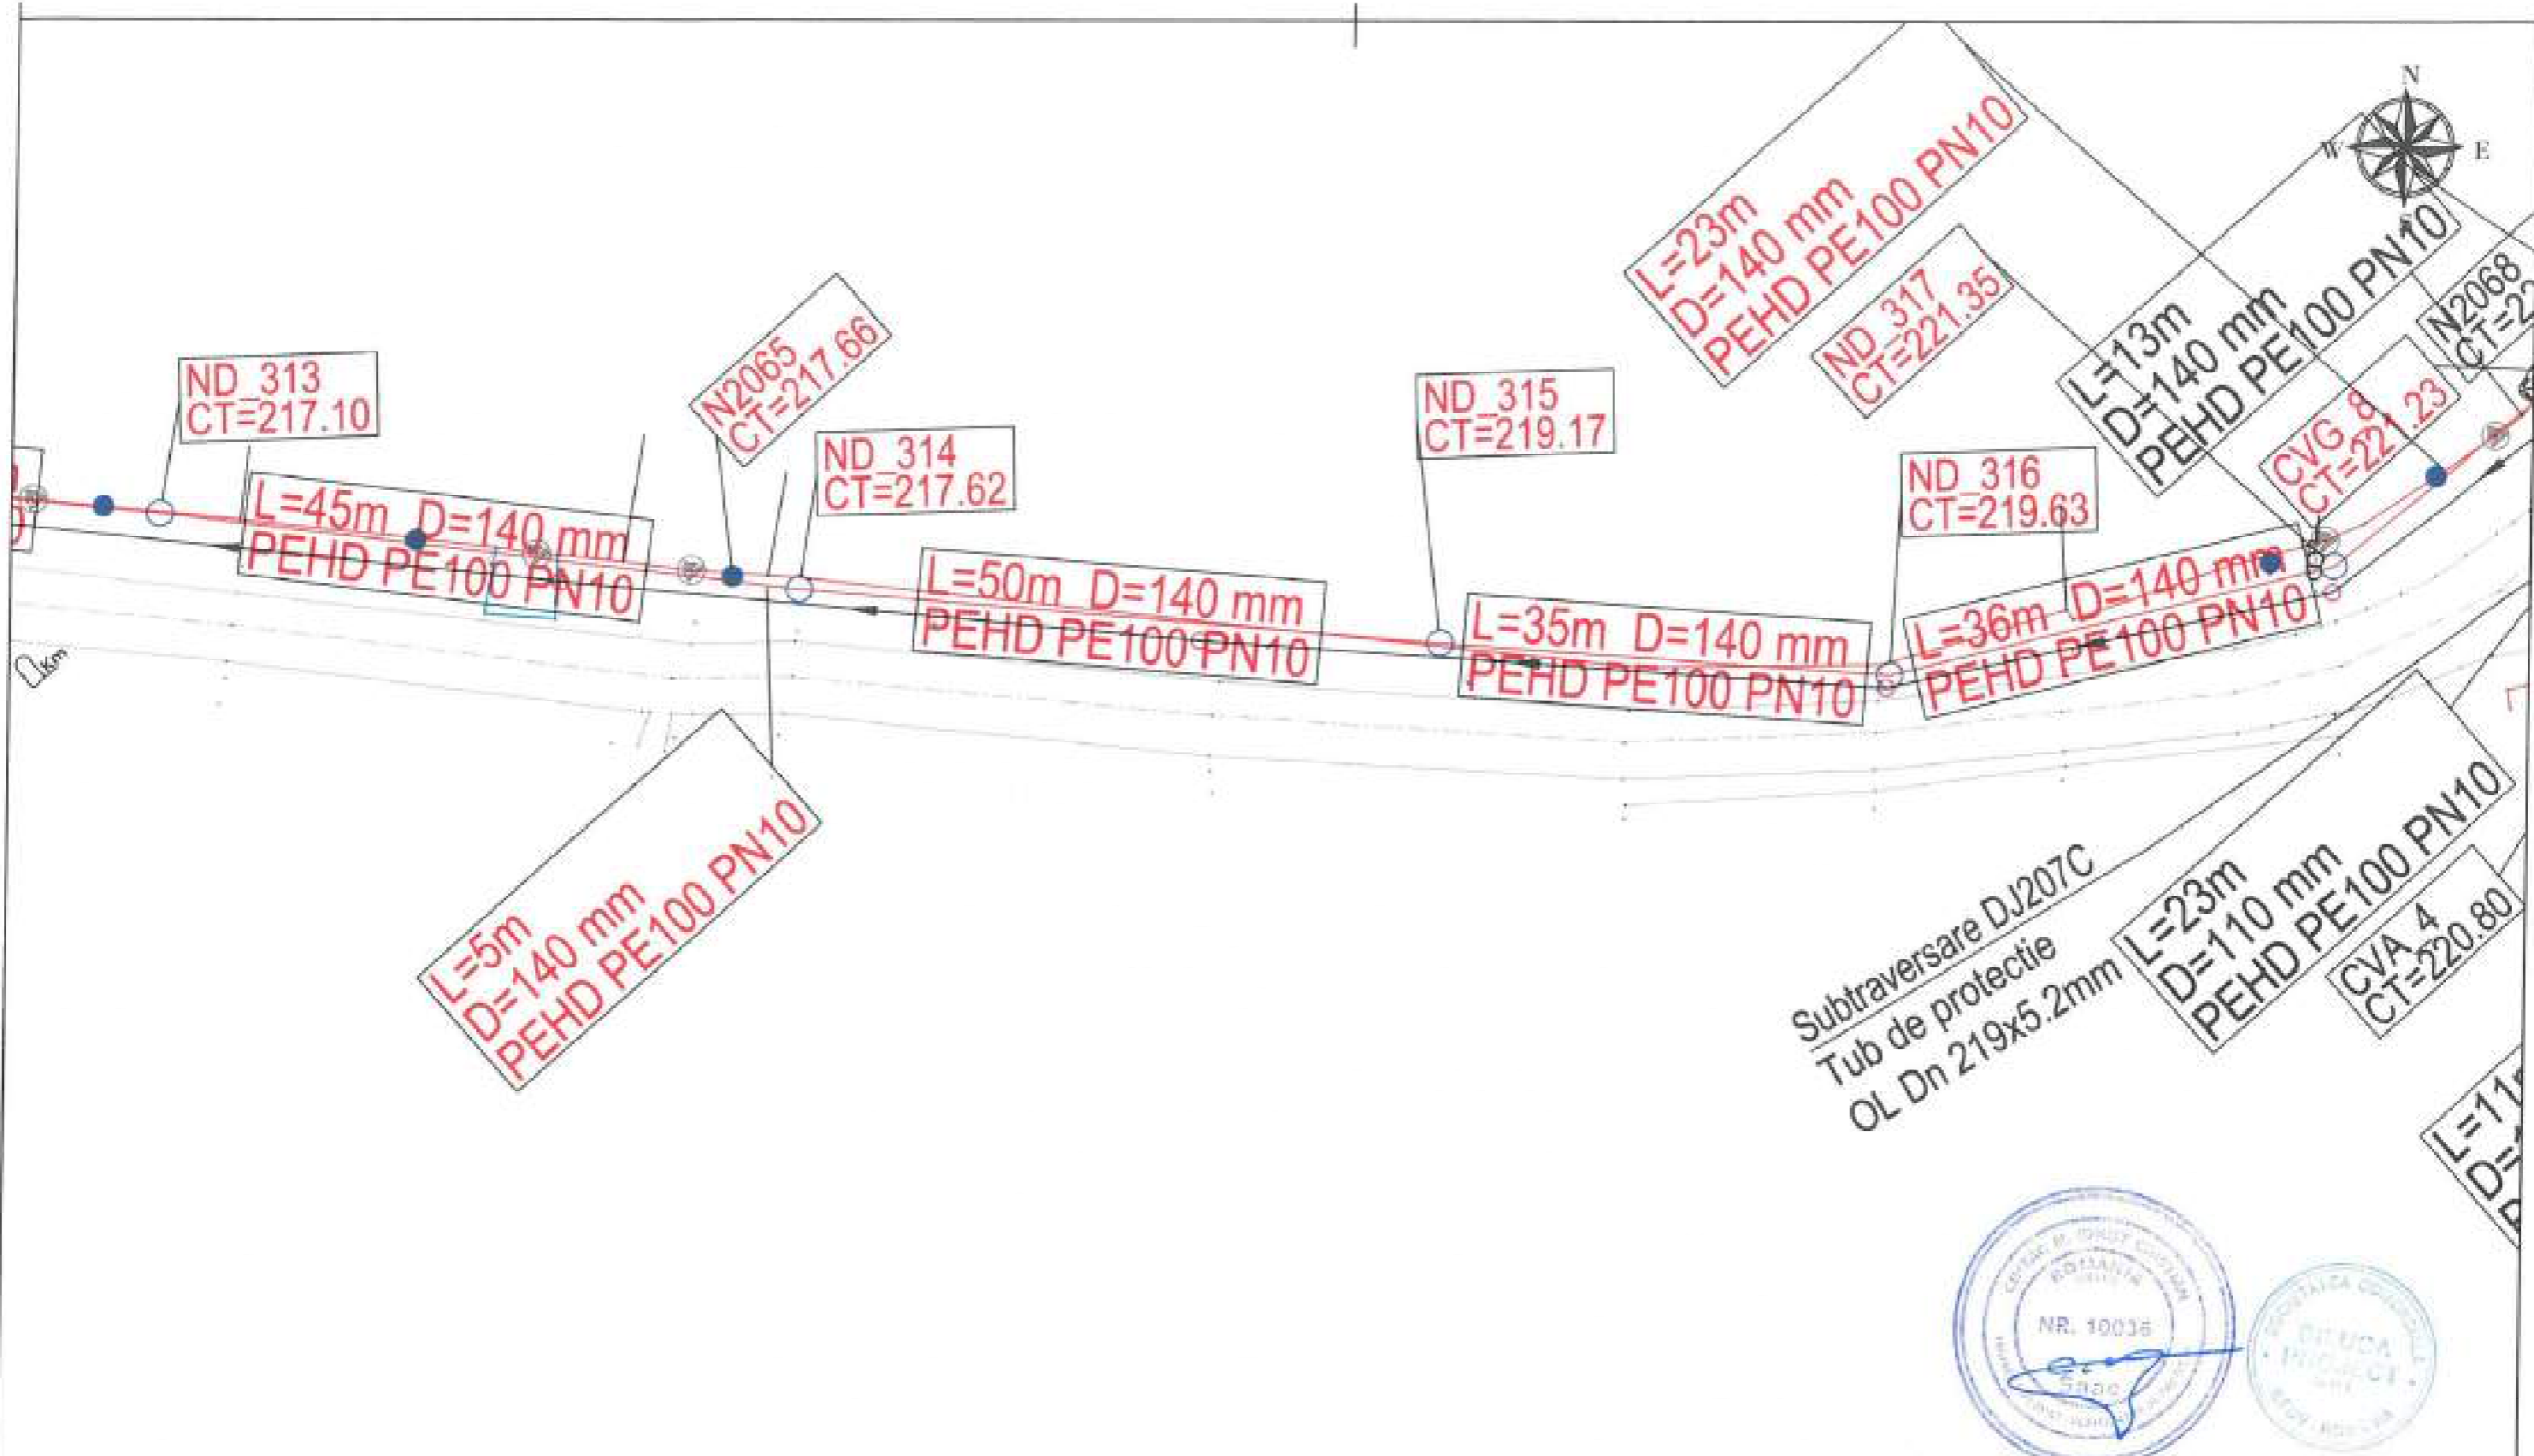

LEGENDA EXECUTAT:

APA	—
CAMIN BRANSAMENT	● CB
CAMIN VANE	■ CV
CAMIN VANE SI AERISIRE	■ CVA
CAMIN VANE SI GOLIRE	■ CVA
CAMIN GOLIRE	■ CG
HIDRANT	⚡ H

LEGENDA REST DE EXECUTAT:

APA - EXTINDERE	—
CAMIN BRANSAMENT	● CB
CAMIN VANE	■ CV
CAMIN VANE SI AERISIRE	■ CVA
CAMIN VANE SI GOLIRE	■ CVA
CAMIN GOLIRE	■ CG
HIDRANT	⚡ H

Beneficiar:
COMUNA ION CREANGA

Nr. Contract: 1875 / 05.03.2019
Proiect : Extindere alimentare cu apa si extindere retea de canalizare in comuna Ion Creanga, judetul Neamt - Rest de executat

Proiectant:
DILUCA PROJECT SRL


Desenat	Ing. Marian Balasa	Data:	02.2023
Proiectat	Ing. Bogdan Cobzaru	Scara:	1:500
Bef proiect	Ing. Mihai Luca		
Aprobat	Ing. Mihai Luca		

Denumire desen :
Plan de situatie Alimentare cu apa

Faza proiect:
P.T. + D.D.E.

Planşa Nr.:
PS-A-07

207C
PN10

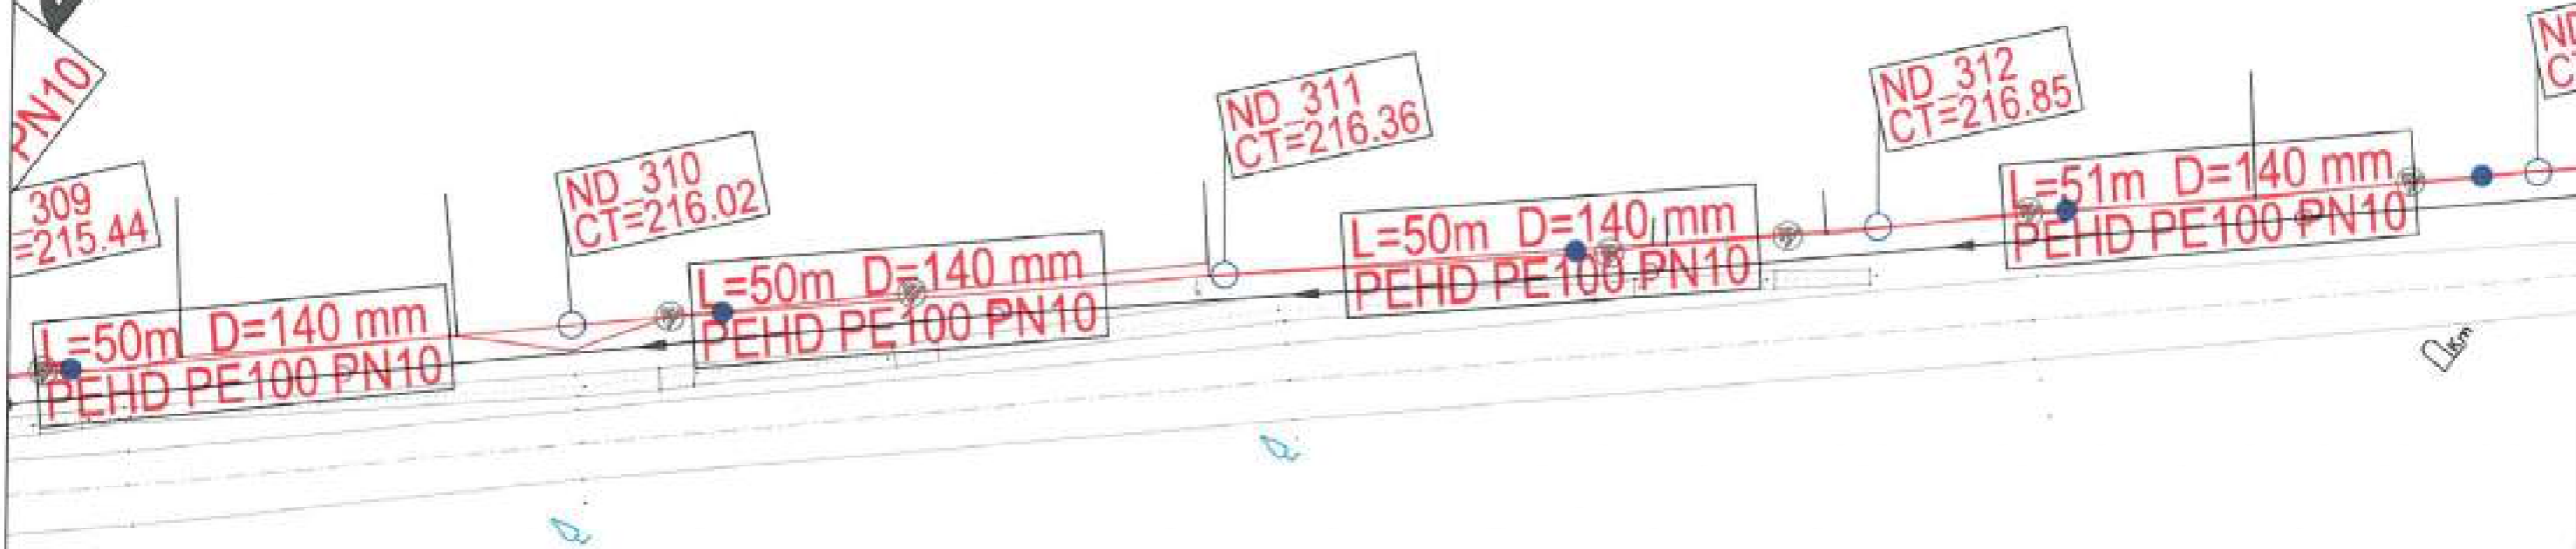

LEGENDA EXECUTAT:

- APA —
- CAMIN BRANSAMENT ●
- CAMIN VANE ■
- CAMIN VANE SI AERISIRE ■
- CAMIN VANE SI GOLIRE ■
- CAMIN GOLIRE ■
- HIDRANT ⚡

LEGENDA REST DE EXECUTAT:

- APA - EXTINDERE —
- CAMIN BRANSAMENT ●
- CAMIN VANE ■
- CAMIN VANE SI AERISIRE ■
- CAMIN VANE SI GOLIRE ■
- CAMIN GOLIRE ■
- HIDRANT ⚡

Beneficiar:
COMUNA ION CREANGA

Nr. Contract: 4825-705.03.2019
Proiect : Extindere alimentare cu apa si extindere retea de canalizare in comuna Ion Creanga, judetul Neamt - Rest de executat

Proiectant:
DILUCA PROJECT SRL

Desenat:	Ing. Marian Balasa		Data:	02.2023
Proiectat:	Ing. Bogdan Cobzariu			
Sef proiect:	Ing. Mihai Luca	Scara:		1:1000
Aprobat:	Ing. Mihai Luca			

Denumire desen :	Plan de situatie Alimentare cu apa	Faza proiect:	P.T. + D.D.E.
		Plansa Nr.:	PS-A-08

306
CT=214.07

ND 307
CT=214.29

SP2
CT=214.85

N2057
CT=215.09

309
CT=215.44

L=50m D=140 mm
PEHD PE100 PN10

L=68m D=140 mm PEHD PE100 PN10

L=19m
D=140 mm
PEHD PE100 PN10

L=22m
D=140 mm
PEHD PE100 PN10

L=50m D=140 mm
PEHD PE100 PN10

DJ2017



LEGENDA EXECUTAT:

- APA —
- CAMIN BRANSAMENT ● CB
- CAMIN VANE ■ CV
- CAMIN VANE SI AERISIRE ■ CVA
- CAMIN VANE SI GOLIRE ■ CVA
- CAMIN GOLIRE ■ CG
- HIDRANT ⚡ H

LEGENDA REST DE EXECUTAT:

- APA - EXTINDERE —
- CAMIN BRANSAMENT ● CB
- CAMIN VANE ■ CV
- CAMIN VANE SI AERISIRE ■ CVA
- CAMIN VANE SI GOLIRE ■ CVA
- CAMIN GOLIRE ■ CG
- HIDRANT ⚡ H


Beneficiar:
COMUNA ION CREANGA

Nr. Contract: 18737/05.03.2019
Proiect : Extindere alimentare cu apa si extindere retea de canalizare in comuna Ion Creanga, judetul Neamt - Rest de executat

Proiectant:
DILUCA PROJECT SRL

Desenat:	Ing. Marian Balasa		Data:	02.2023
Proiectat:	Ing. Bogdan Cobzariu			
Sef proiect:	Ing. Mihai Luca	Scara:		1:500
Aprobat:	Ing. Mihai Luca			

Denumire desen :	Faza proiect
Plan de situatie Alimentare cu apa	P.T. + D.D.E.
	Planşa Nr.:
	PS-A-09

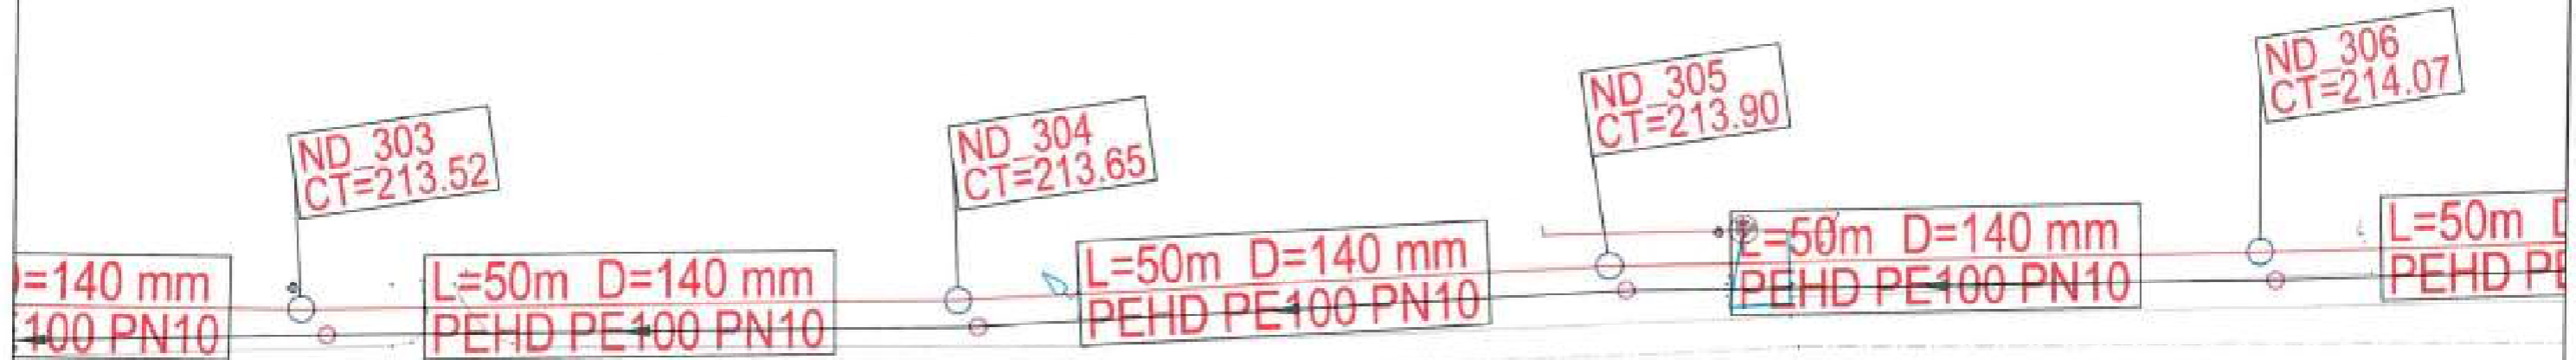

LEGENDA EXECUTAT:

- APA —
- CAMIN BRANSAMENT ●
- CAMIN VANE CV
- CAMIN VANE SI AERISIRE CVA
- CAMIN VANE SI GOLIRE CVA
- CAMIN GOLIRE CG
- HIDRANT ⚡

LEGENDA REST DE EXECUTAT:

- APA - EXTINDERE —
- CAMIN BRANSAMENT ●
- CAMIN VANE CV
- CAMIN VANE SI AERISIRE CVA
- CAMIN VANE SI GOLIRE CVA
- CAMIN GOLIRE CG
- HIDRANT ⚡

Beneficiar:

COMUNA ION CREANGA

Nr. Contract: 1875 / 05.03.2019

Proiect : Extindere alimentare cu apa si extindere retea de canalizare in comuna Ion Creanga, judetul Neamt - Rest de executat

Proiectant:

DILUCA PROJECT SRL

Desenat:

Ing. Marian Balasa

Data:

02.2023

Denumire desen :

Plan de situatie
Alimentare cu apa

Faza proiect:

P.T. + D.D.E.

Proiectat:

Ing. Bogdan Cobzariu

Scara:

1:500

Planşa Nr.:


PSA-10

Sef proiect:

Ing. Mihai Luca

Aprobat:

Ing. Mihai Luca

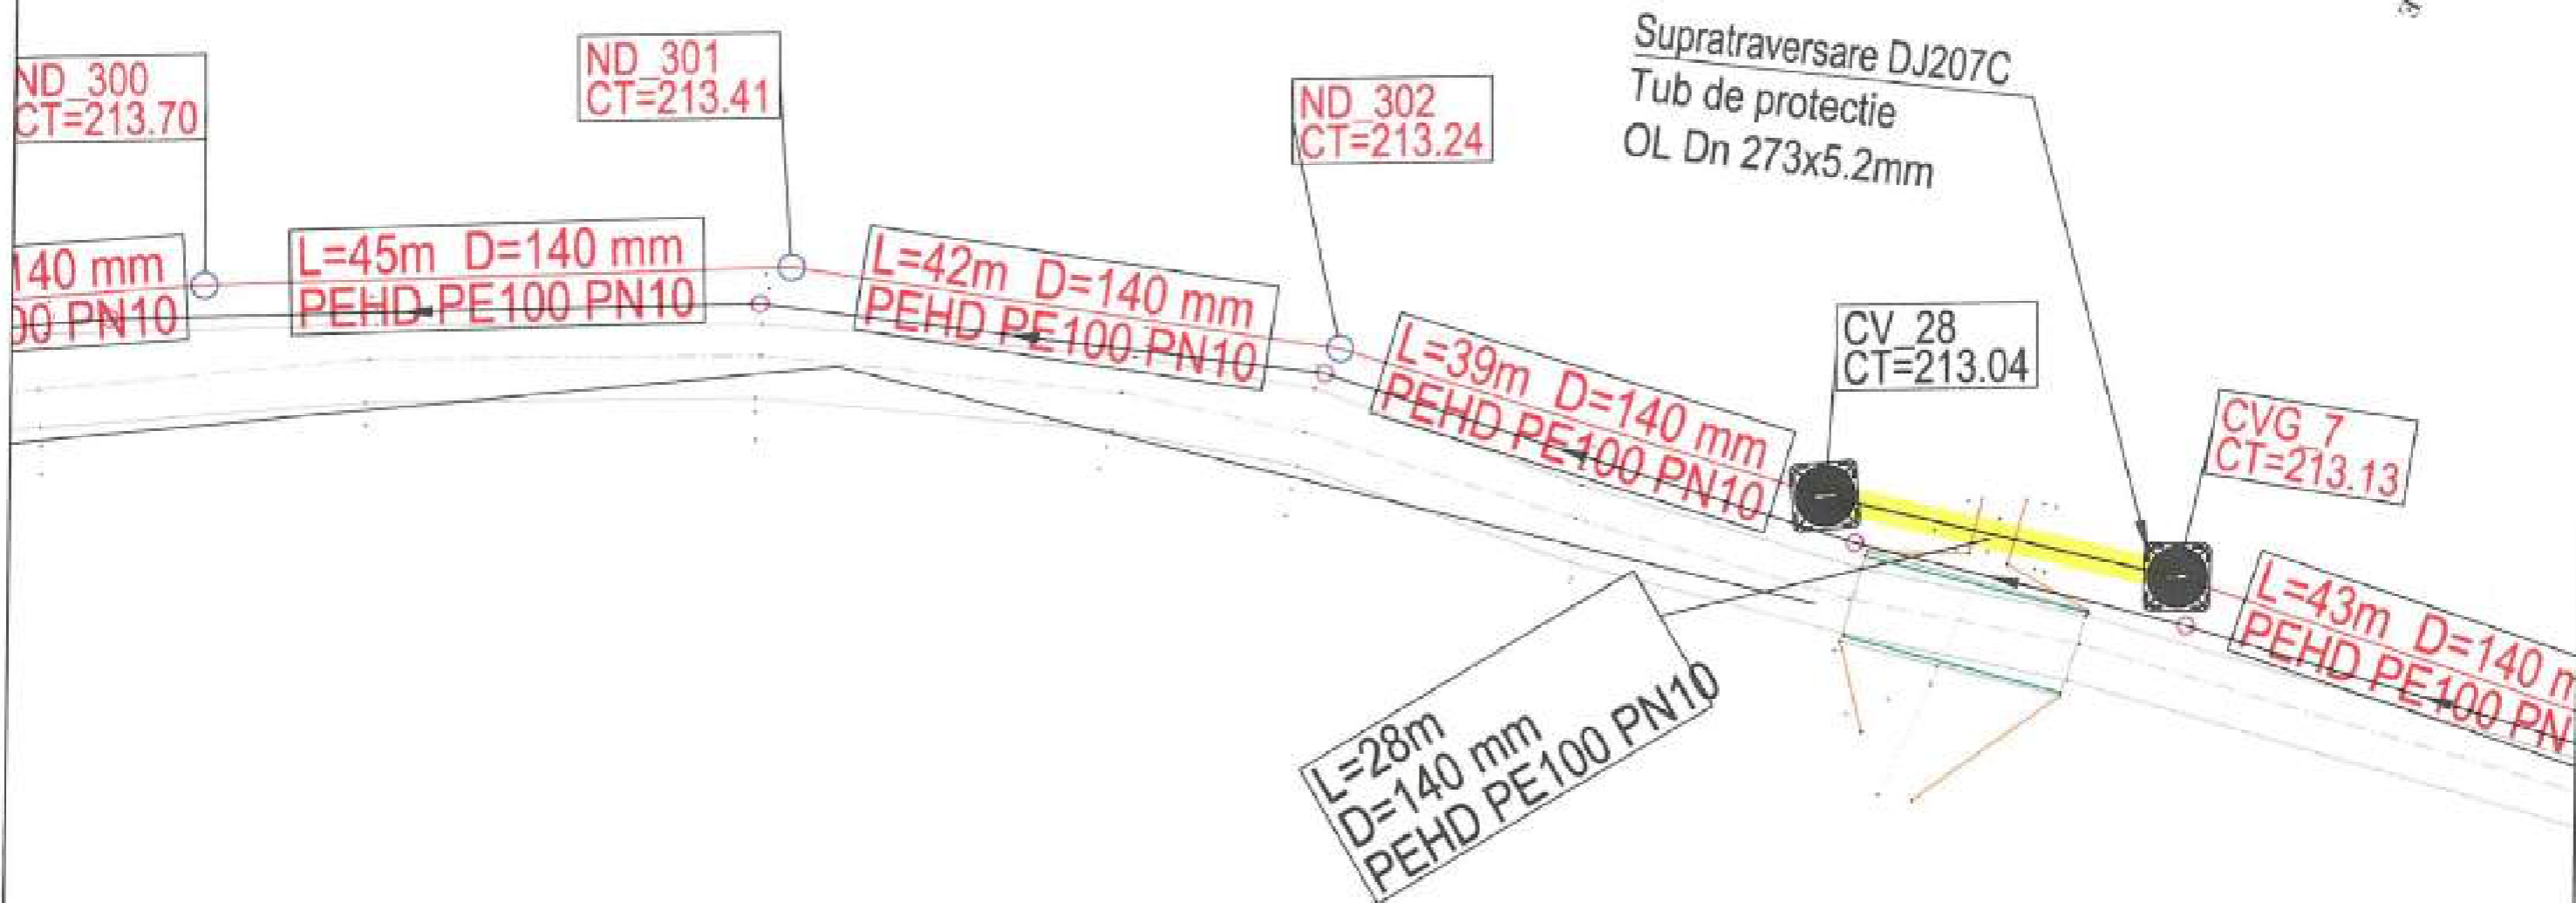

LEGENDA EXECUTAT:

- APA —
- CAMIN BRANSAMENT ● CB
- CAMIN VANE ■ CV
- CAMIN VANE SI AERISIRE ■ CVA
- CAMIN VANE SI GOLIRE ■ CVO
- CAMIN GOLIRE ■ CO
- HIDRANT ⚡ H

LEGENDA REST DE EXECUTAT:

- APA - EXTINDERE —
- CAMIN BRANSAMENT ● CB
- CAMIN VANE ■ CV
- CAMIN VANE SI AERISIRE ■ CVA
- CAMIN VANE SI GOLIRE ■ CVO
- CAMIN GOLIRE ■ CO
- HIDRANT ⚡ H


Beneficiar:
COMUNA ION CREANGA

Nr. Contract: 1825-105.02-2019
Proiect : Extindere alimentare cu apa si extindere retea de canalizare in comuna Ion Creanga, judetul Neamt - Rest de executat

Proiectant:
DILUCA PROJECT SRL

Desenat:	Ing. Marian Balasa	Data:	02.2023
Proiectat:	Ing. Bogdan Cobzariu	Scara:	1:1000
Sef proiect:	Ing. Mihai Luca		
Aprobat:	Ing. Mihai Luca		

Denumire desen :	Plan de situatie Alimentare cu apa	Faza proiect:	P.T. + D.D.E.
		Planşa Nr.:	PS-A-11

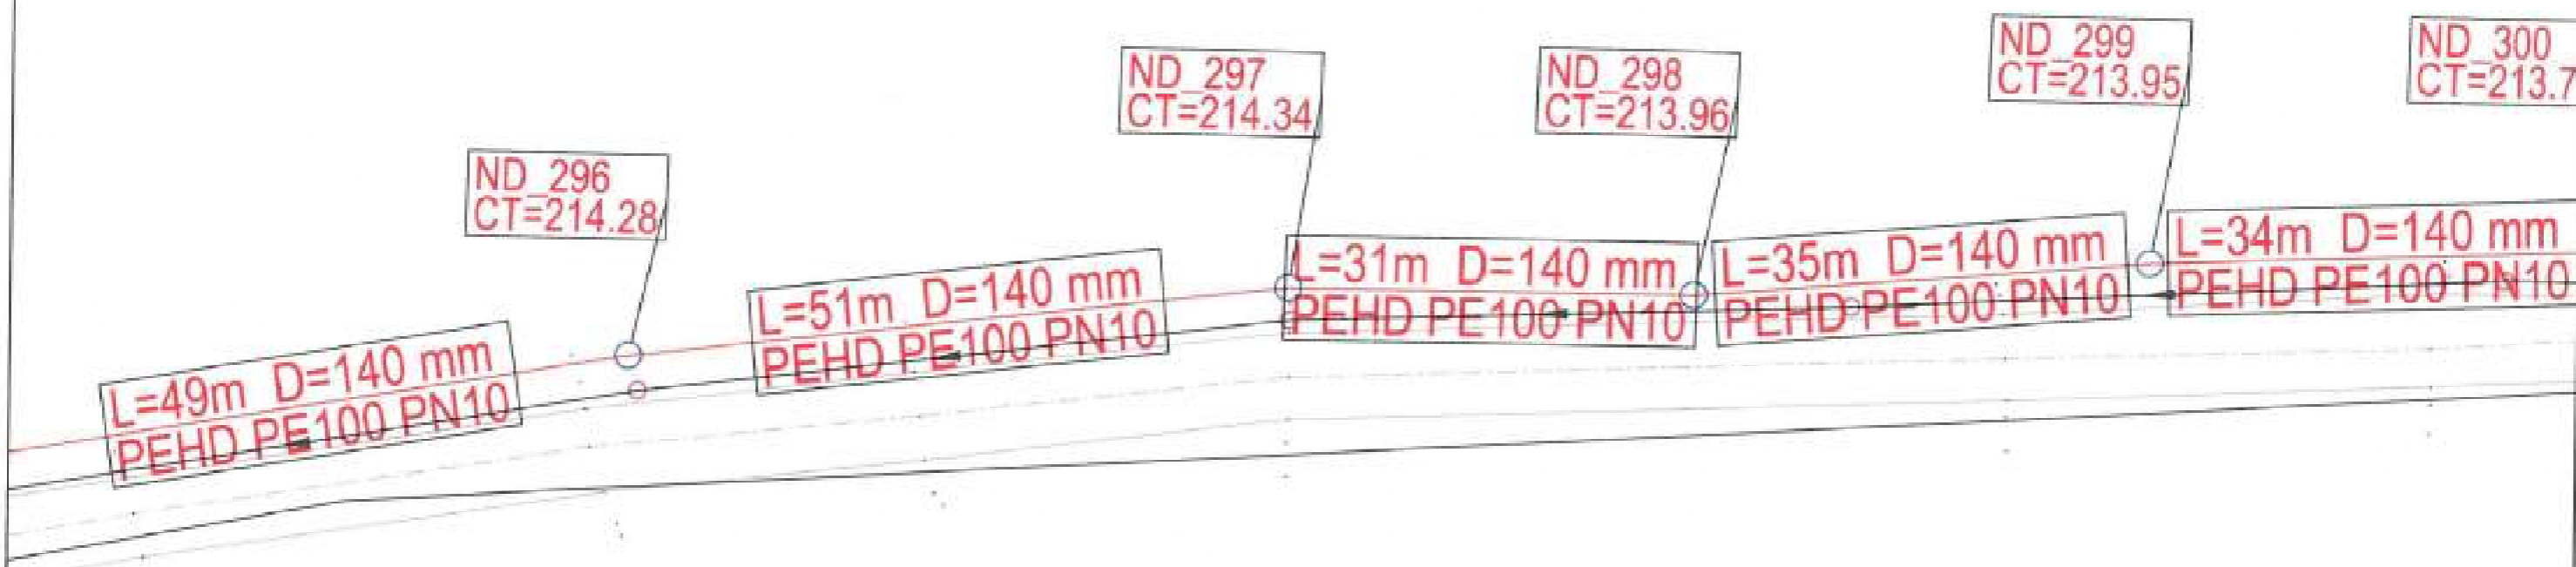

LEGENDA EXECUTAT:

- APA —
- CAMIN BRANSAMENT ●
- CAMIN VANE ■
- CAMIN VANE SI AERISIRE ■
- CAMIN VANE SI GOLIRE ■
- CAMIN GOLIRE ■
- HIDRANT ⚡

LEGENDA REST DE EXECUTAT:

- APA - EXTINDERE —
- CAMIN BRANSAMENT ●
- CAMIN VANE ■
- CAMIN VANE SI AERISIRE ■
- CAMIN VANE SI GOLIRE ■
- CAMIN GOLIRE ■
- HIDRANT ⚡

Beneficiar

COMUNA ION CREANGA

Nr. Contract: 1875705/03.2019

Proiect : Extindere alimentare cu apa si extindere retea de canalizare in comuna Ion Creanga, judetul Neamt - Rest de executat

Proiectant:

DILUCA PROJECT SRL

Desenat:

Ing. Marian Balasa

Data:

02.2023

Denumire desen :

Plan de situatie
Alimentare cu apa

Faza proiect:

P.T. + D.D.E.

Proiectat:

Ing. Bogdan Cobzaru

Scara:

1:500

Planşa Nr.:


PS-A-12

Sef proiect:

Ing. Mihai Luca

Aprobat:

Ing. Mihai Luca

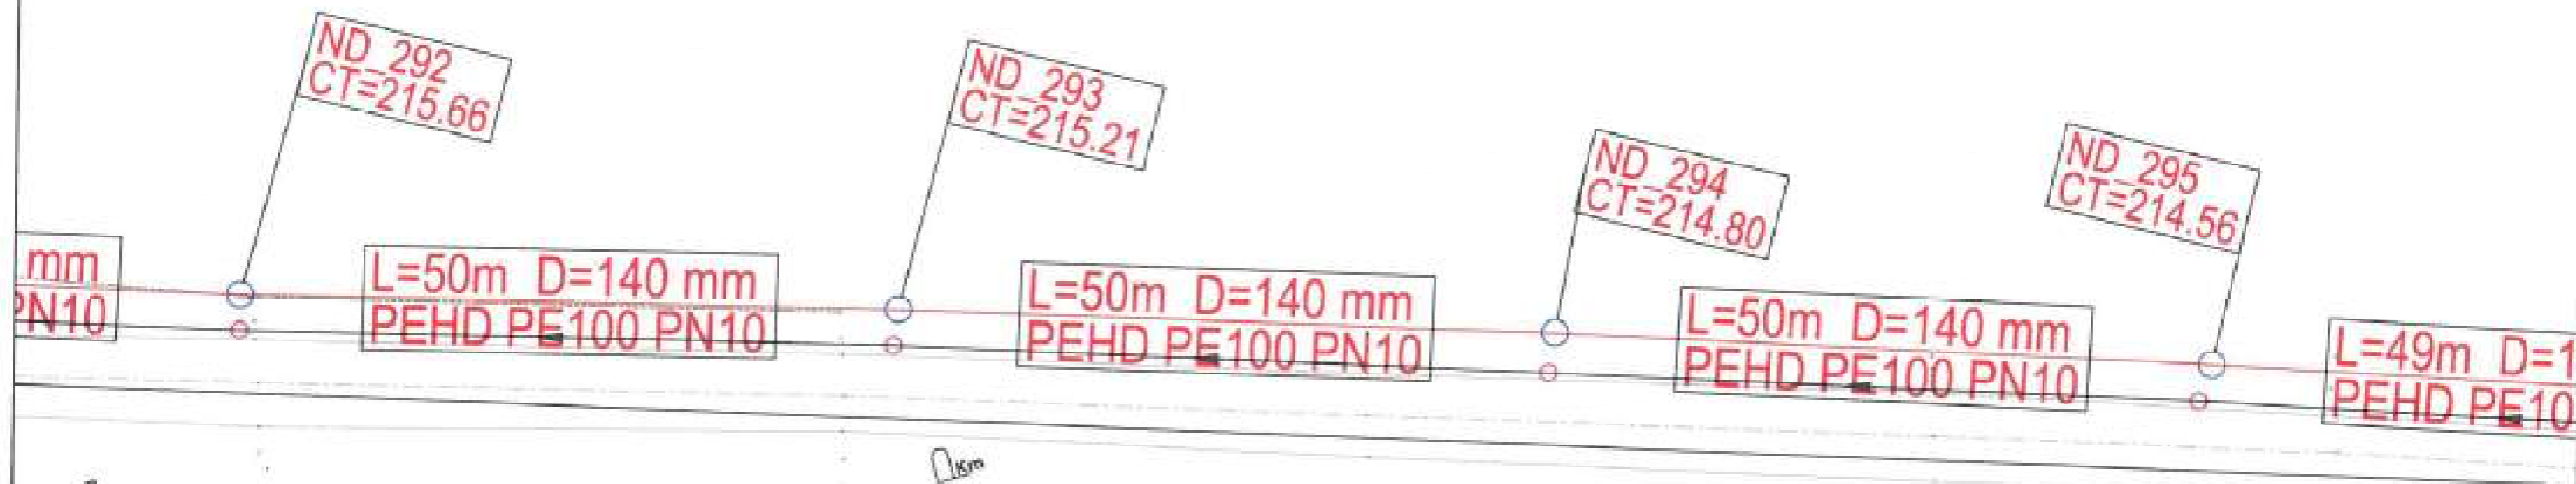

LEGENDA EXECUTAT:

- APA —
- CAMIN BRANSAMENT ● CB
- CAMIN VANE ■ CV
- CAMIN VANE SI AERISIRE ■ CVA
- CAMIN VANE SI GOLIRE ■ CVO
- CAMIN GOLIRE ■ CG
- HIDRANT ⚡

LEGENDA REST DE EXECUTAT:

- APA - EXTINDERE —
- CAMIN BRANSAMENT ● CB
- CAMIN VANE ■ CV
- CAMIN VANE SI AERISIRE ■ CVA
- CAMIN VANE SI GOLIRE ■ CVO
- CAMIN GOLIRE ■ CG
- HIDRANT ⚡

Beneficiar:

COMUNA ION CREANGA

Nr. Contract: 1825 / 05.09.2019

Proiect : Extindere alimentare cu apa si extindere retea de canalizare in comuna Ion Creanga, judetul Neamt - Rest de executat

Proiectant:

DILUCA PROJECT SRL

Desenat:

Ing. Marian Balasa

Data:
02.2023

Denumire desen :

Faza proiect:

Proiectat:

Ing. Bogdan Cobzariu

Scara:
1:500

Plan de situatie
Alimentare cu apa

P.T. + D.D.E.

Sef proiect:

Ing. Mihai Luca

Planşa Nr.:

PS-A-13

Aprobat:

Ing. Mihai Luca



ND 288
CT=217.35

ND 289
CT=216.96

ND 290
CT=216.29

ND 291
CT=216.06

L=49m D=140 mm
PEHD PE100 PN10

L=50m D=140 mm
PEHD PE100 PN10

L=50m D=140 mm
PEHD PE100 PN10

L=50m D=140 mm
PEHD PE100 PN10



LEGENDA EXECUTAT:

- APA —
- CAMIN BRANSAMENT ●
- CAMIN VANE ■
- CAMIN VANE SI AERISIRE ■
- CAMIN VANE SI GOLIRE ■
- CAMIN GOLIRE ■
- HIDRANT H

LEGENDA REST DE EXECUTAT:

- APA - EXTINDERE —
- CAMIN BRANSAMENT ●
- CAMIN VANE ■
- CAMIN VANE SI AERISIRE ■
- CAMIN VANE SI GOLIRE ■
- CAMIN GOLIRE ■
- HIDRANT H

Beneficiar:

COMUNA ION CREANGA

Nr. Contract: 1875 / 05.03.2019


Proiect : Extindere alimentare cu apa si extindere retea de canalizare in comuna Ion Creanga, judetul Neamt - Rest de executat

Proiectant:

DILUCA PROJECT SRL

Desenat:	Ing. Marian Balasa		Data:	02.2023
Proiectat:	Ing. Bogdan Cobzariu		Scara:	1:500
Self proiect:	Ing. Mihai Luca			
Aprobat:	Ing. Mihai Luca			

Denumire desen :	Plan de situatie Alimentare cu apa
Foaie proiect:	P.T. + D.D.E.
Planşa Nr.:	PS-A-14

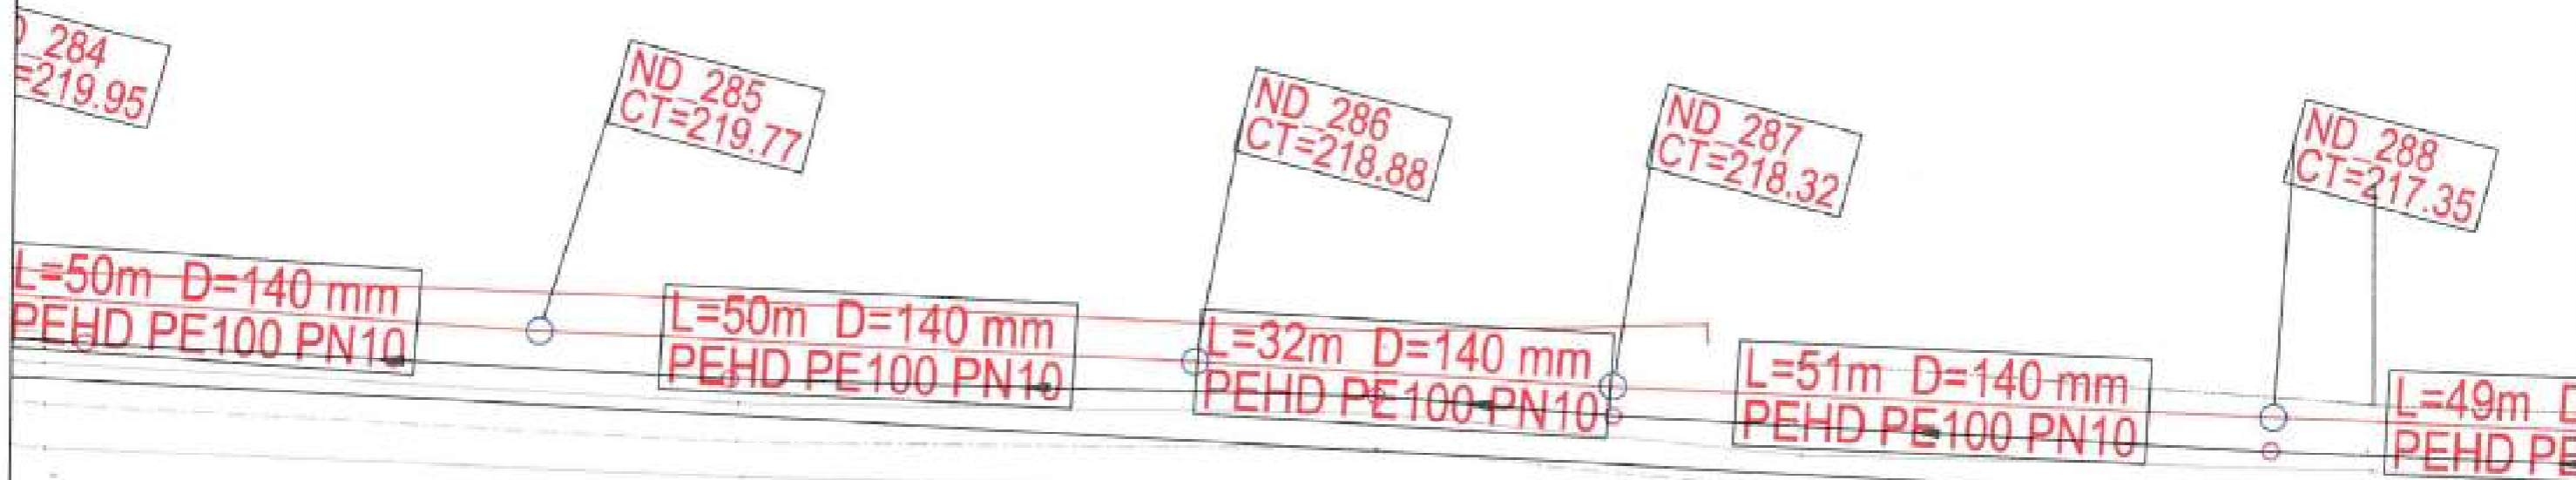

LEGENDA EXECUTAT:

- APA —
- CAMIN BRANSAMENT ● ca
- CAMIN VANE ■ cv
- CAMIN VANE SI AERISIRE ■ cva
- CAMIN VANE SI GOLIRE ■ cvo
- CAMIN GOLIRE ■ co
- HIDRANT ⚡

LEGENDA REST DE EXECUTAT:

- APA - EXTINDERE —
- CAMIN BRANSAMENT ● ca
- CAMIN VANE ■ cv
- CAMIN VANE SI AERISIRE ■ cva
- CAMIN VANE SI GOLIRE ■ cvo
- CAMIN GOLIRE ■ co
- HIDRANT ⚡

Beneficiar:
COMUNA ION CREANGA

Nr. Contract: 1878/05.01.2019
Proiect : Extindere alimentare cu apa si extindere retea de canalizare in comuna Ion Creanga, judetul Neamt - Rest de executat

Proiectant:
DILUCA PROJECT SRL

Desenat:	Ing. Marian Balasa		Data:	01.2023	Denumire desen : Plan de situatie Alimentare cu apa	Faza proiect: P.T. + D.D.E.
Proiectat:	Ing. Bogdan Cobzariu		Scara:	1:500		Planşa Nr.: PS-A-15
Self proiect:	Ing. Mihai Luca					
Aprobat:	Ing. Mihai Luca					

mm
PE100 PN10

ND 280
CT=220.81

ND 281
CT=221.13

L=24m
D=140 mm
PEHD PE100 PN10

ND 282
CT=220.31

L=51m D=140 mm
PEHD PE100 PN10

ND 283
CT=220.32

L=51m D=140 mm
PEHD PE100 PN10

ND 284
CT=219.95

L=50m D=140
PEHD PE100 PN10



LEGENDA EXECUTAT:

- APA —
- CAMIN BRANSAMENT ● CB
- CAMIN VANE CV
- CAMIN VANE SI AERISIRE CVA
- CAMIN VANE SI GOLIRE CVG
- CAMIN GOLIRE CG
- HIDRANT ⚡ H

LEGENDA REST DE EXECUTAT:

- APA - EXTINDERE —
- CAMIN BRANSAMENT ● CB
- CAMIN VANE CV
- CAMIN VANE SI AERISIRE CVA
- CAMIN VANE SI GOLIRE CVG
- CAMIN GOLIRE CG
- HIDRANT ⚡ H


Beneficiar:
COMUNA ION CREANGA

Nr. Contract: 1875705432119
Proiect : Extindere alimentare cu apa si extindere retea de canalizare in comuna Ion Creanga, judetul Neamt - Rest de executat

Proiectant:
DILUCA PROJECT SRL

Desenat:	Ing. Marian Balasa		Date:	02.2023
Proiectat:	Ing. Bogdan Cobzariu		Scara:	1:500
Sef proiect:	Ing. Mihai Luca			
Aprobat:	Ing. Mihai Luca			

Denumire desen :	Plan de situatie Alimentare cu apa	Faza proiect:	P.T. + D.D.E.
		Planşa Nr.:	PS-A-16

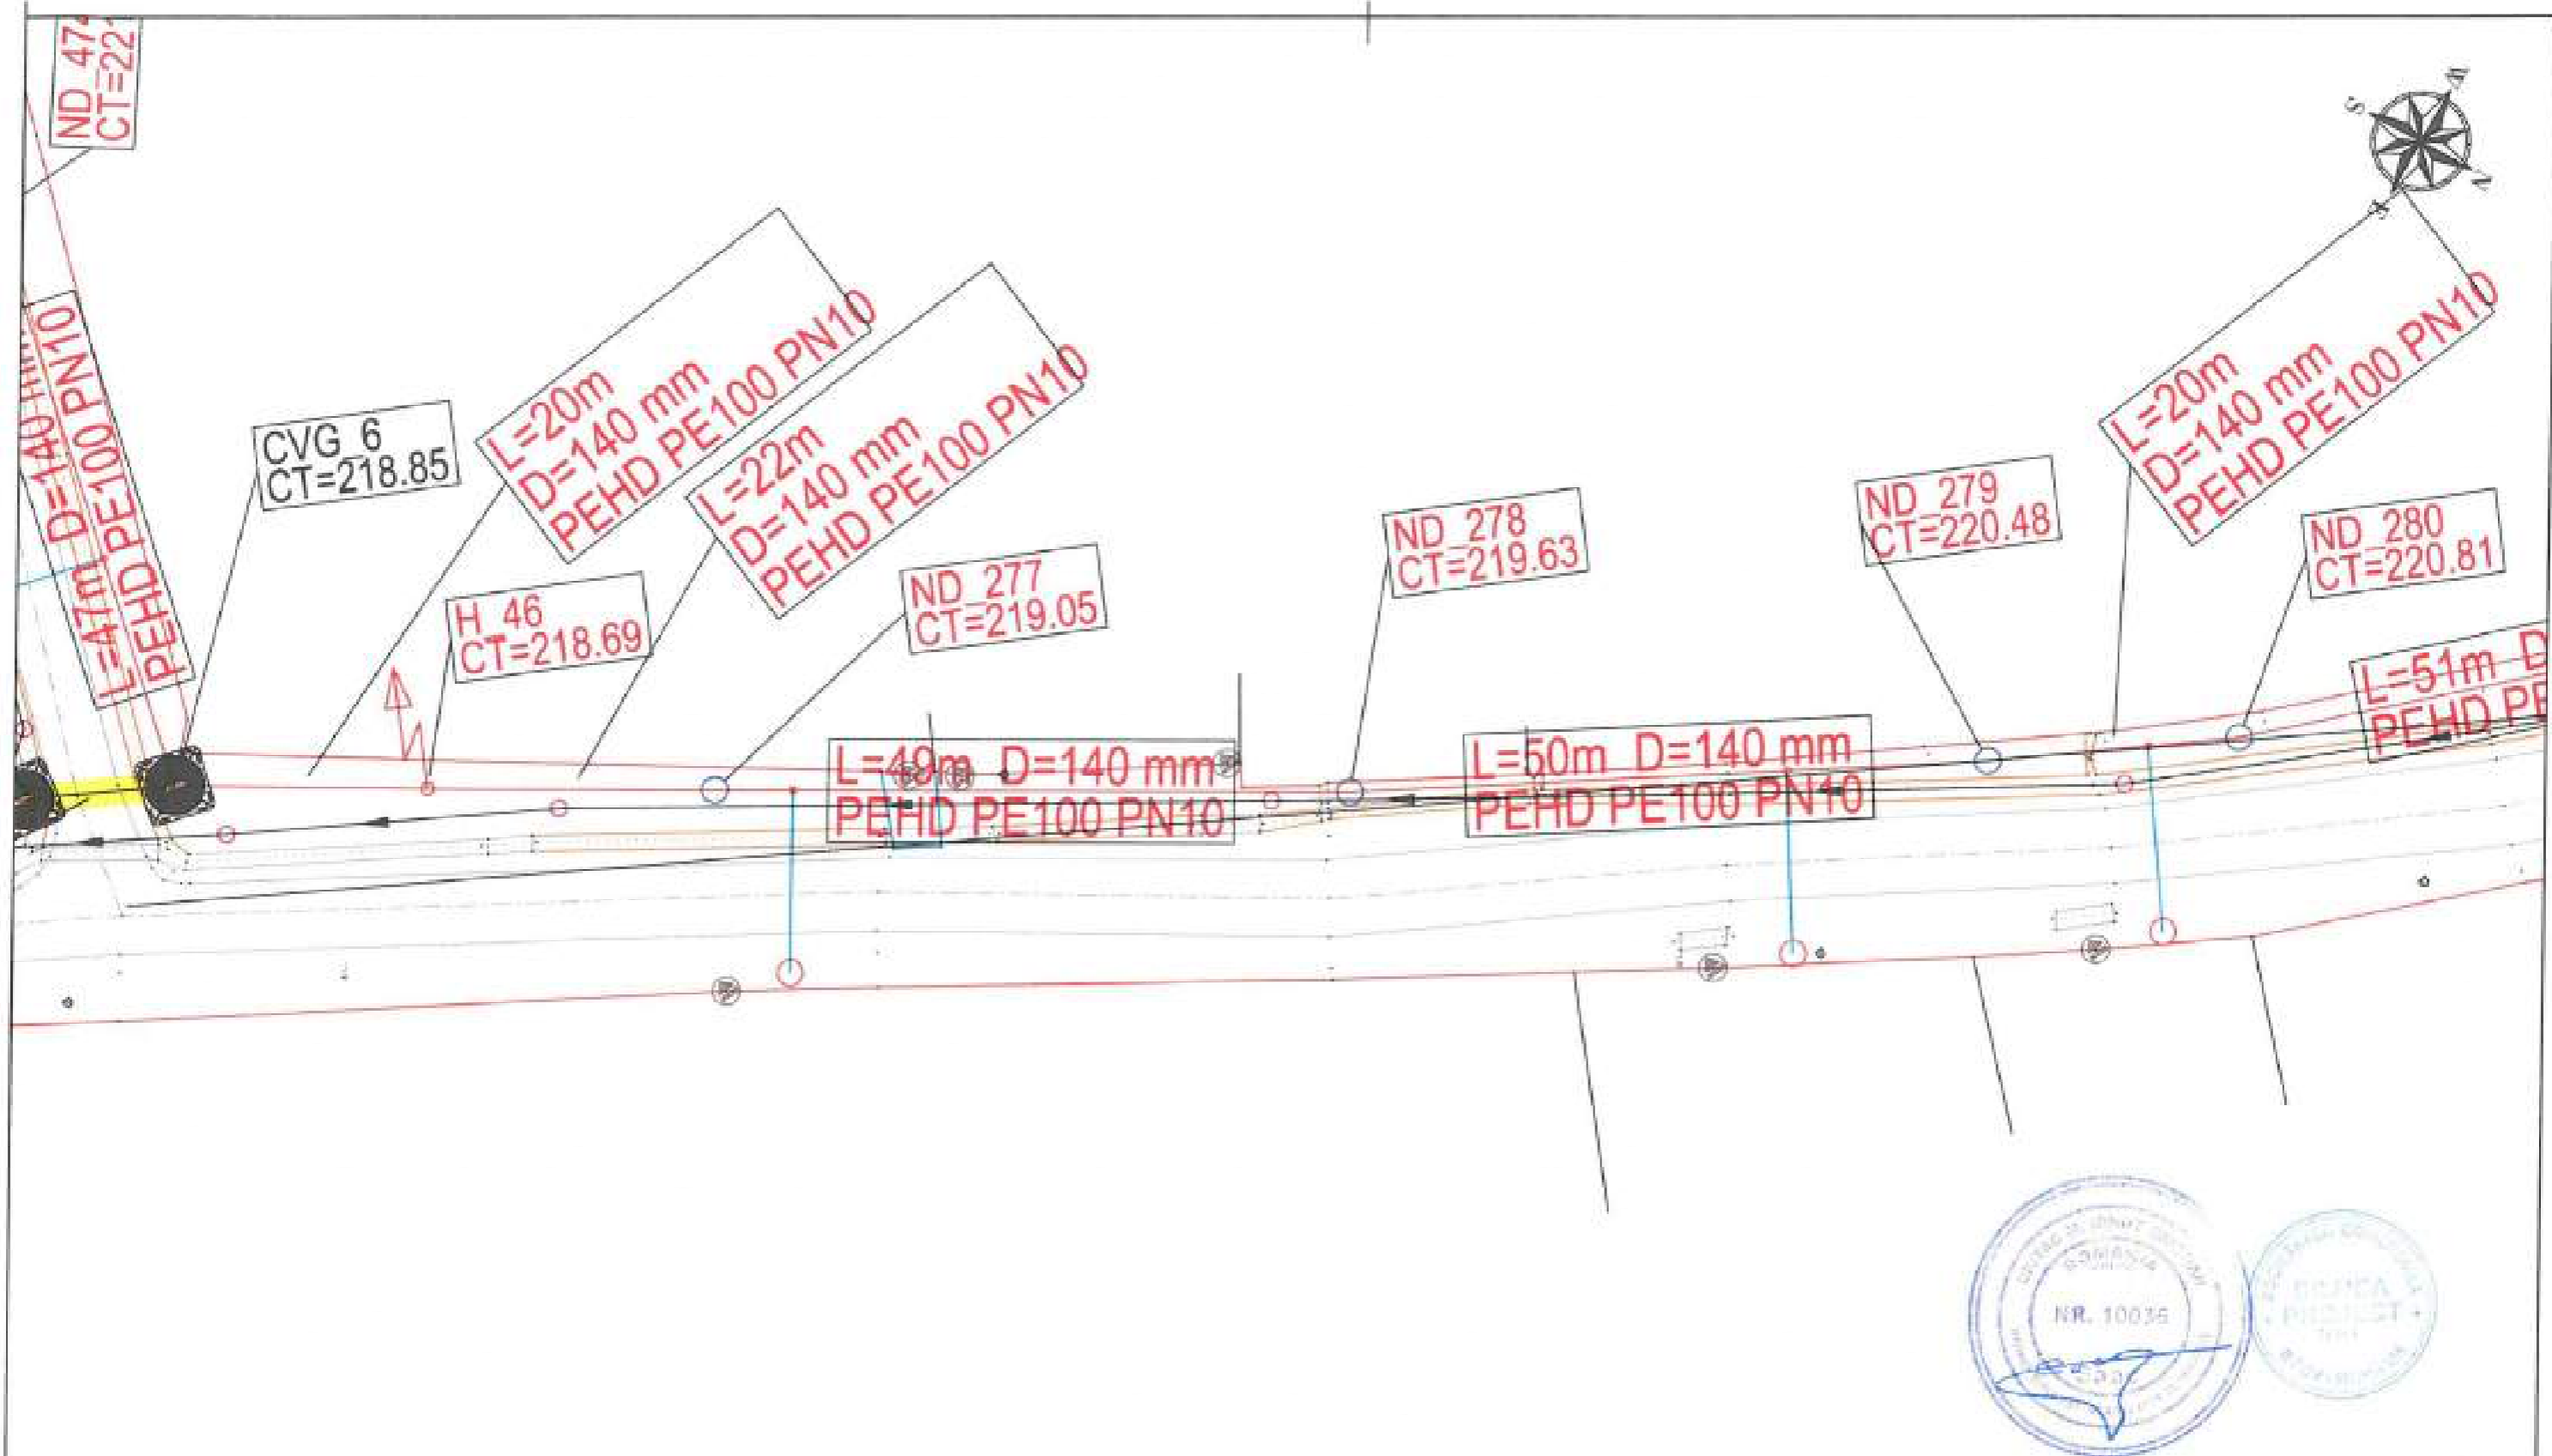

LEGENDA EXECUTAT:


APA	
CAMIN BRANSAMENT	
CAMIN VANE	
CAMIN VANE SI AERISIRE	
CAMIN VANE SI GOLIRE	
CAMIN GOLIRE	
HIDRANT	

LEGENDA REST DE EXECUTAT:

APA - EXTINDERE	
CAMIN BRANSAMENT	
CAMIN VANE	
CAMIN VANE SI AERISIRE	
CAMIN VANE SI GOLIRE	
CAMIN GOLIRE	
HIDRANT	

Beneficiar		COMUNA ION CREANGA	
Proiectant:		DILUCA PROJECT SRL	
Desenat:	Ing. Marian Balasa	Date:	02.2023
Proiectat:	Ing. Bogdan Cobzariu	Scara:	1:500
Sef proiect:	Ing. Mihai Luca		
Aprobat:	Ing. Mihai Luca		

Nr. Contract: 1875 / 05.03.2019	Proiect : Extindere alimentare cu apa si extindere retea de canalizare in comuna Ion Creanga, judetul Neamt - Rest de executat
Faza proiect: P.T. + D.D.E.	
Planşa Nr.: PS-A-17	

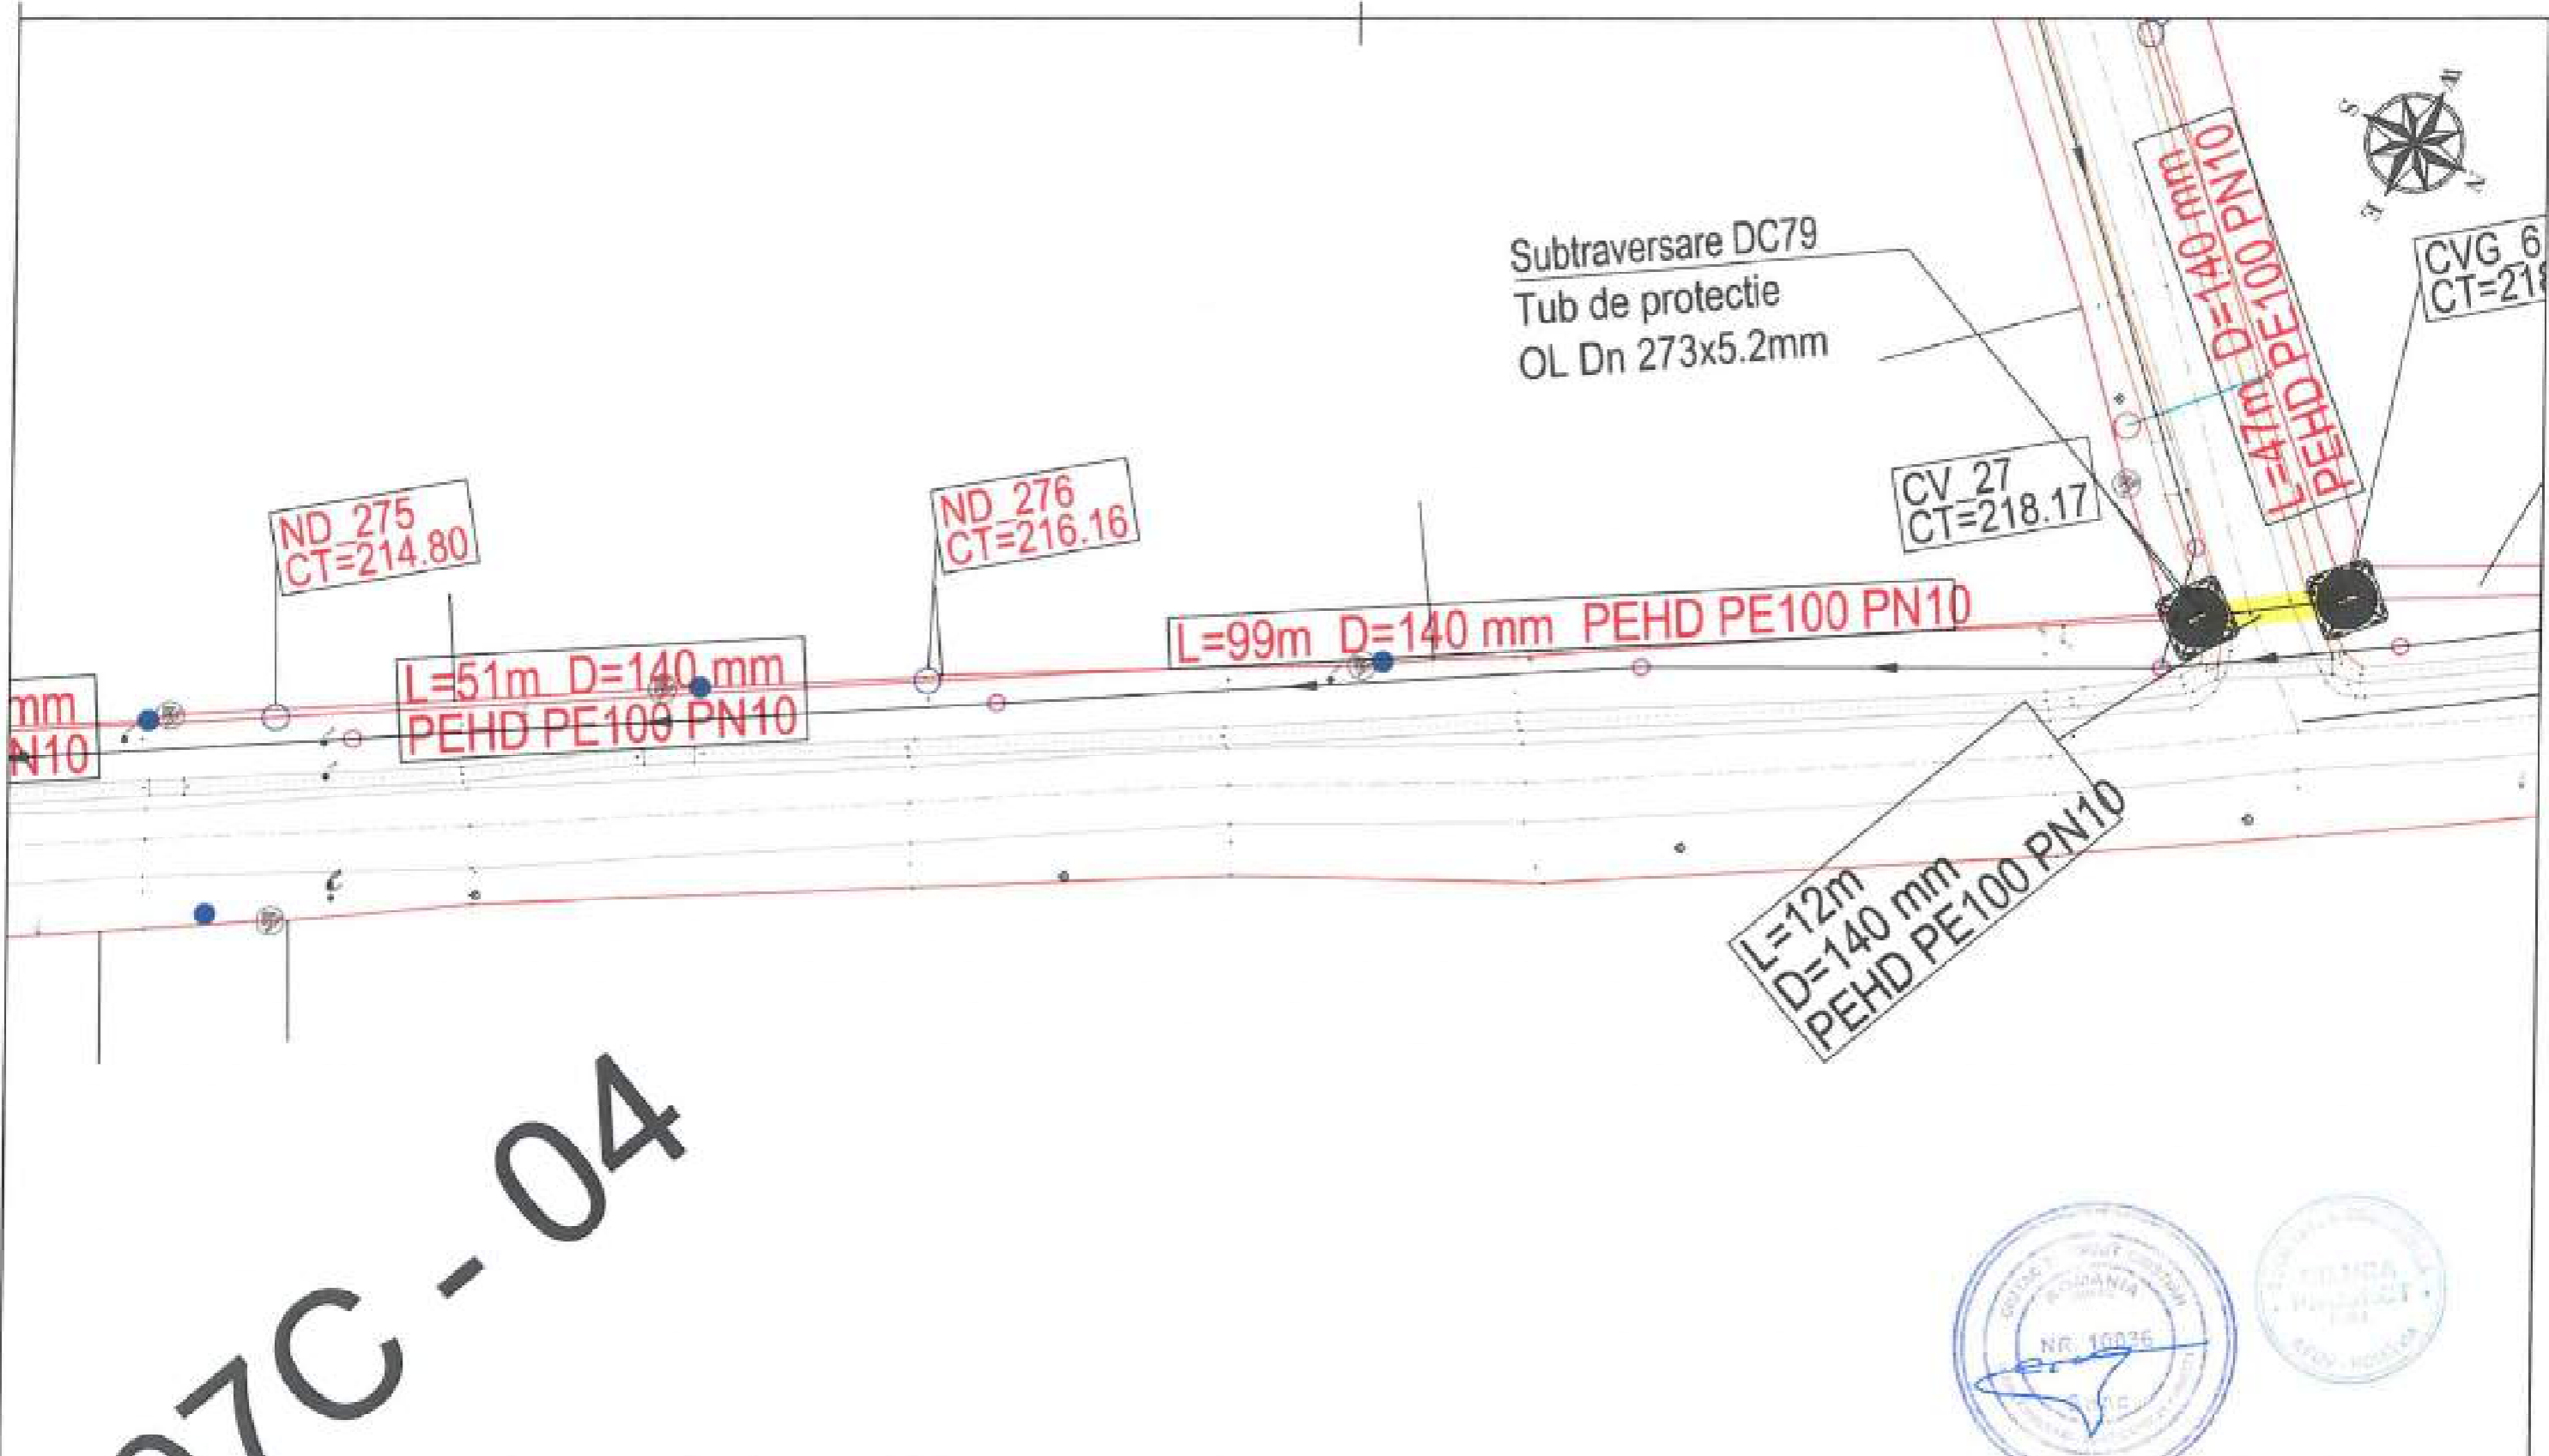

D7C-04



LEGENDA EXECUTAT:



APA	
CAMIN BRANSAMENT	
CAMIN VANE	
CAMIN VANE SI AERISIRE	
CAMIN VANE SI GOLIRE	
CAMIN GOLIRE	
HIDRANT	

LEGENDA REST DE EXECUTAT:


APA - EXTINDERE	
CAMIN BRANSAMENT	
CAMIN VANE	
CAMIN VANE SI AERISIRE	
CAMIN VANE SI GOLIRE	
CAMIN GOLIRE	
HIDRANT	

Beneficiar:		COMUNA ION CREANGA	
Proiectant:		DILUCA PROJECT SRL	
Desenat:	Ing. Marian Balasa	Data:	02.2021
Proiectat:	Ing. Bogdan Cobzariu	Scara:	1:500
Self proiect:	Ing. Mihai Luca		
Aprobat:	Ing. Mihai Luca		

Nr. Contract: 1895/05.03.2019	
Proiect : Extindere alimentare cu apa si extindere retea de canalizare in comuna Ion Creanga, judetul Neamt - Rest de executat	
Denumire desen : Plan de situatie Alimentare cu apa	
Faza proiect: P.T. + D.D.E.	
Planşa Nr.: PS-A-18	

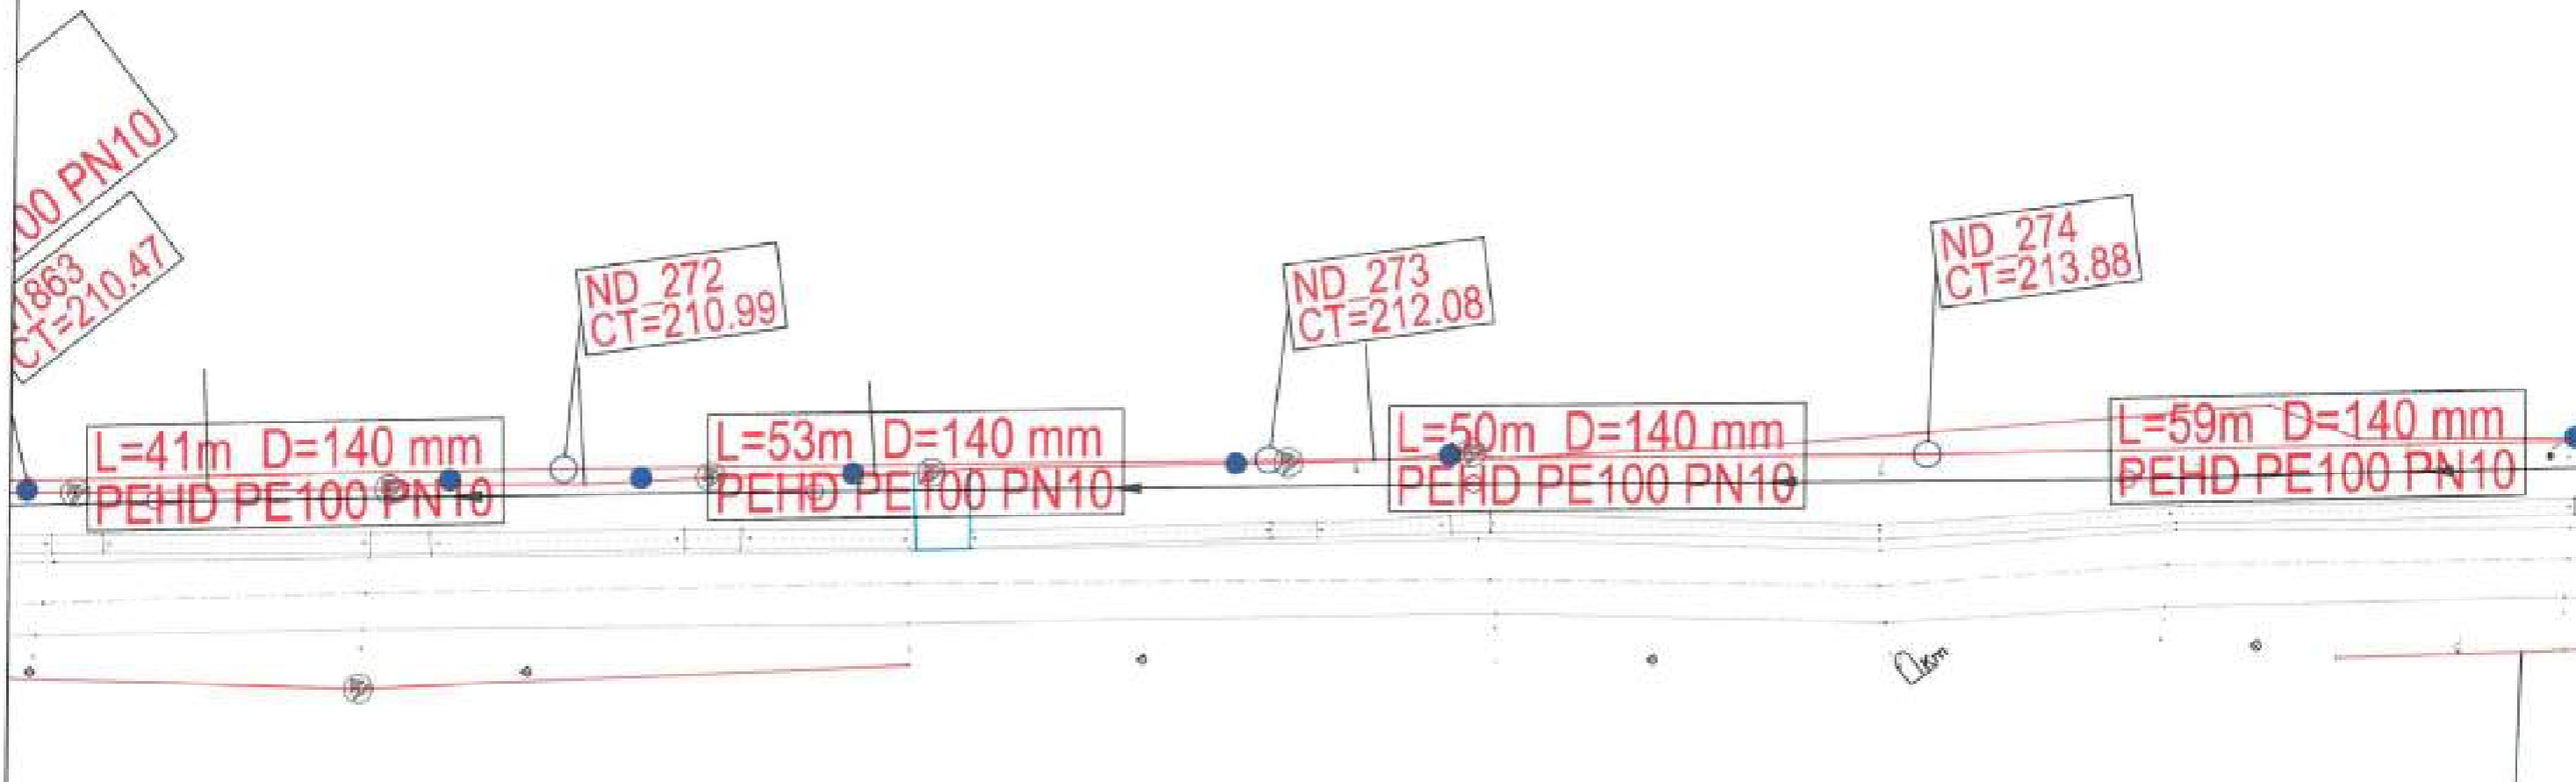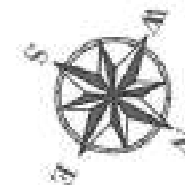

LEGENDA EXECUTAT:		LEGENDA REST DE EXECUTAT:		Beneficiar:		Nr. Contract: 1875 / 05.03.2019	
APA		APA - EXTINDERE		COMUNA ION CREANGA		Proiect : Extindere alimentare cu apa si extindere retea de canalizare in comuna Ion Creanga, judetul Neamt - Rest de executat	
CAMIN BRANSAMENT		CAMIN BRANSAMENT		DILUCA PROJECT SRL			
CAMIN VANE		CAMIN VANE					
CAMIN VANE SI AERISIRE		CAMIN VANE SI AERISIRE		Desenat:	Ing. Marian Balasa	Data:	02.2023
CAMIN VANE SI GOLIRE		CAMIN VANE SI GOLIRE		Proiectat:	Ing. Bogdan Cobzariu	Scara:	1:500
CAMIN GOLIRE		CAMIN GOLIRE		Self proiect:	Ing. Mihai Luca	Plan de situatie Alimentare cu apa	
HIDRANT		HIDRANT		Aprobat:	Ing. Mihai Luca		
				Plasa Nr.: PS-A-19			

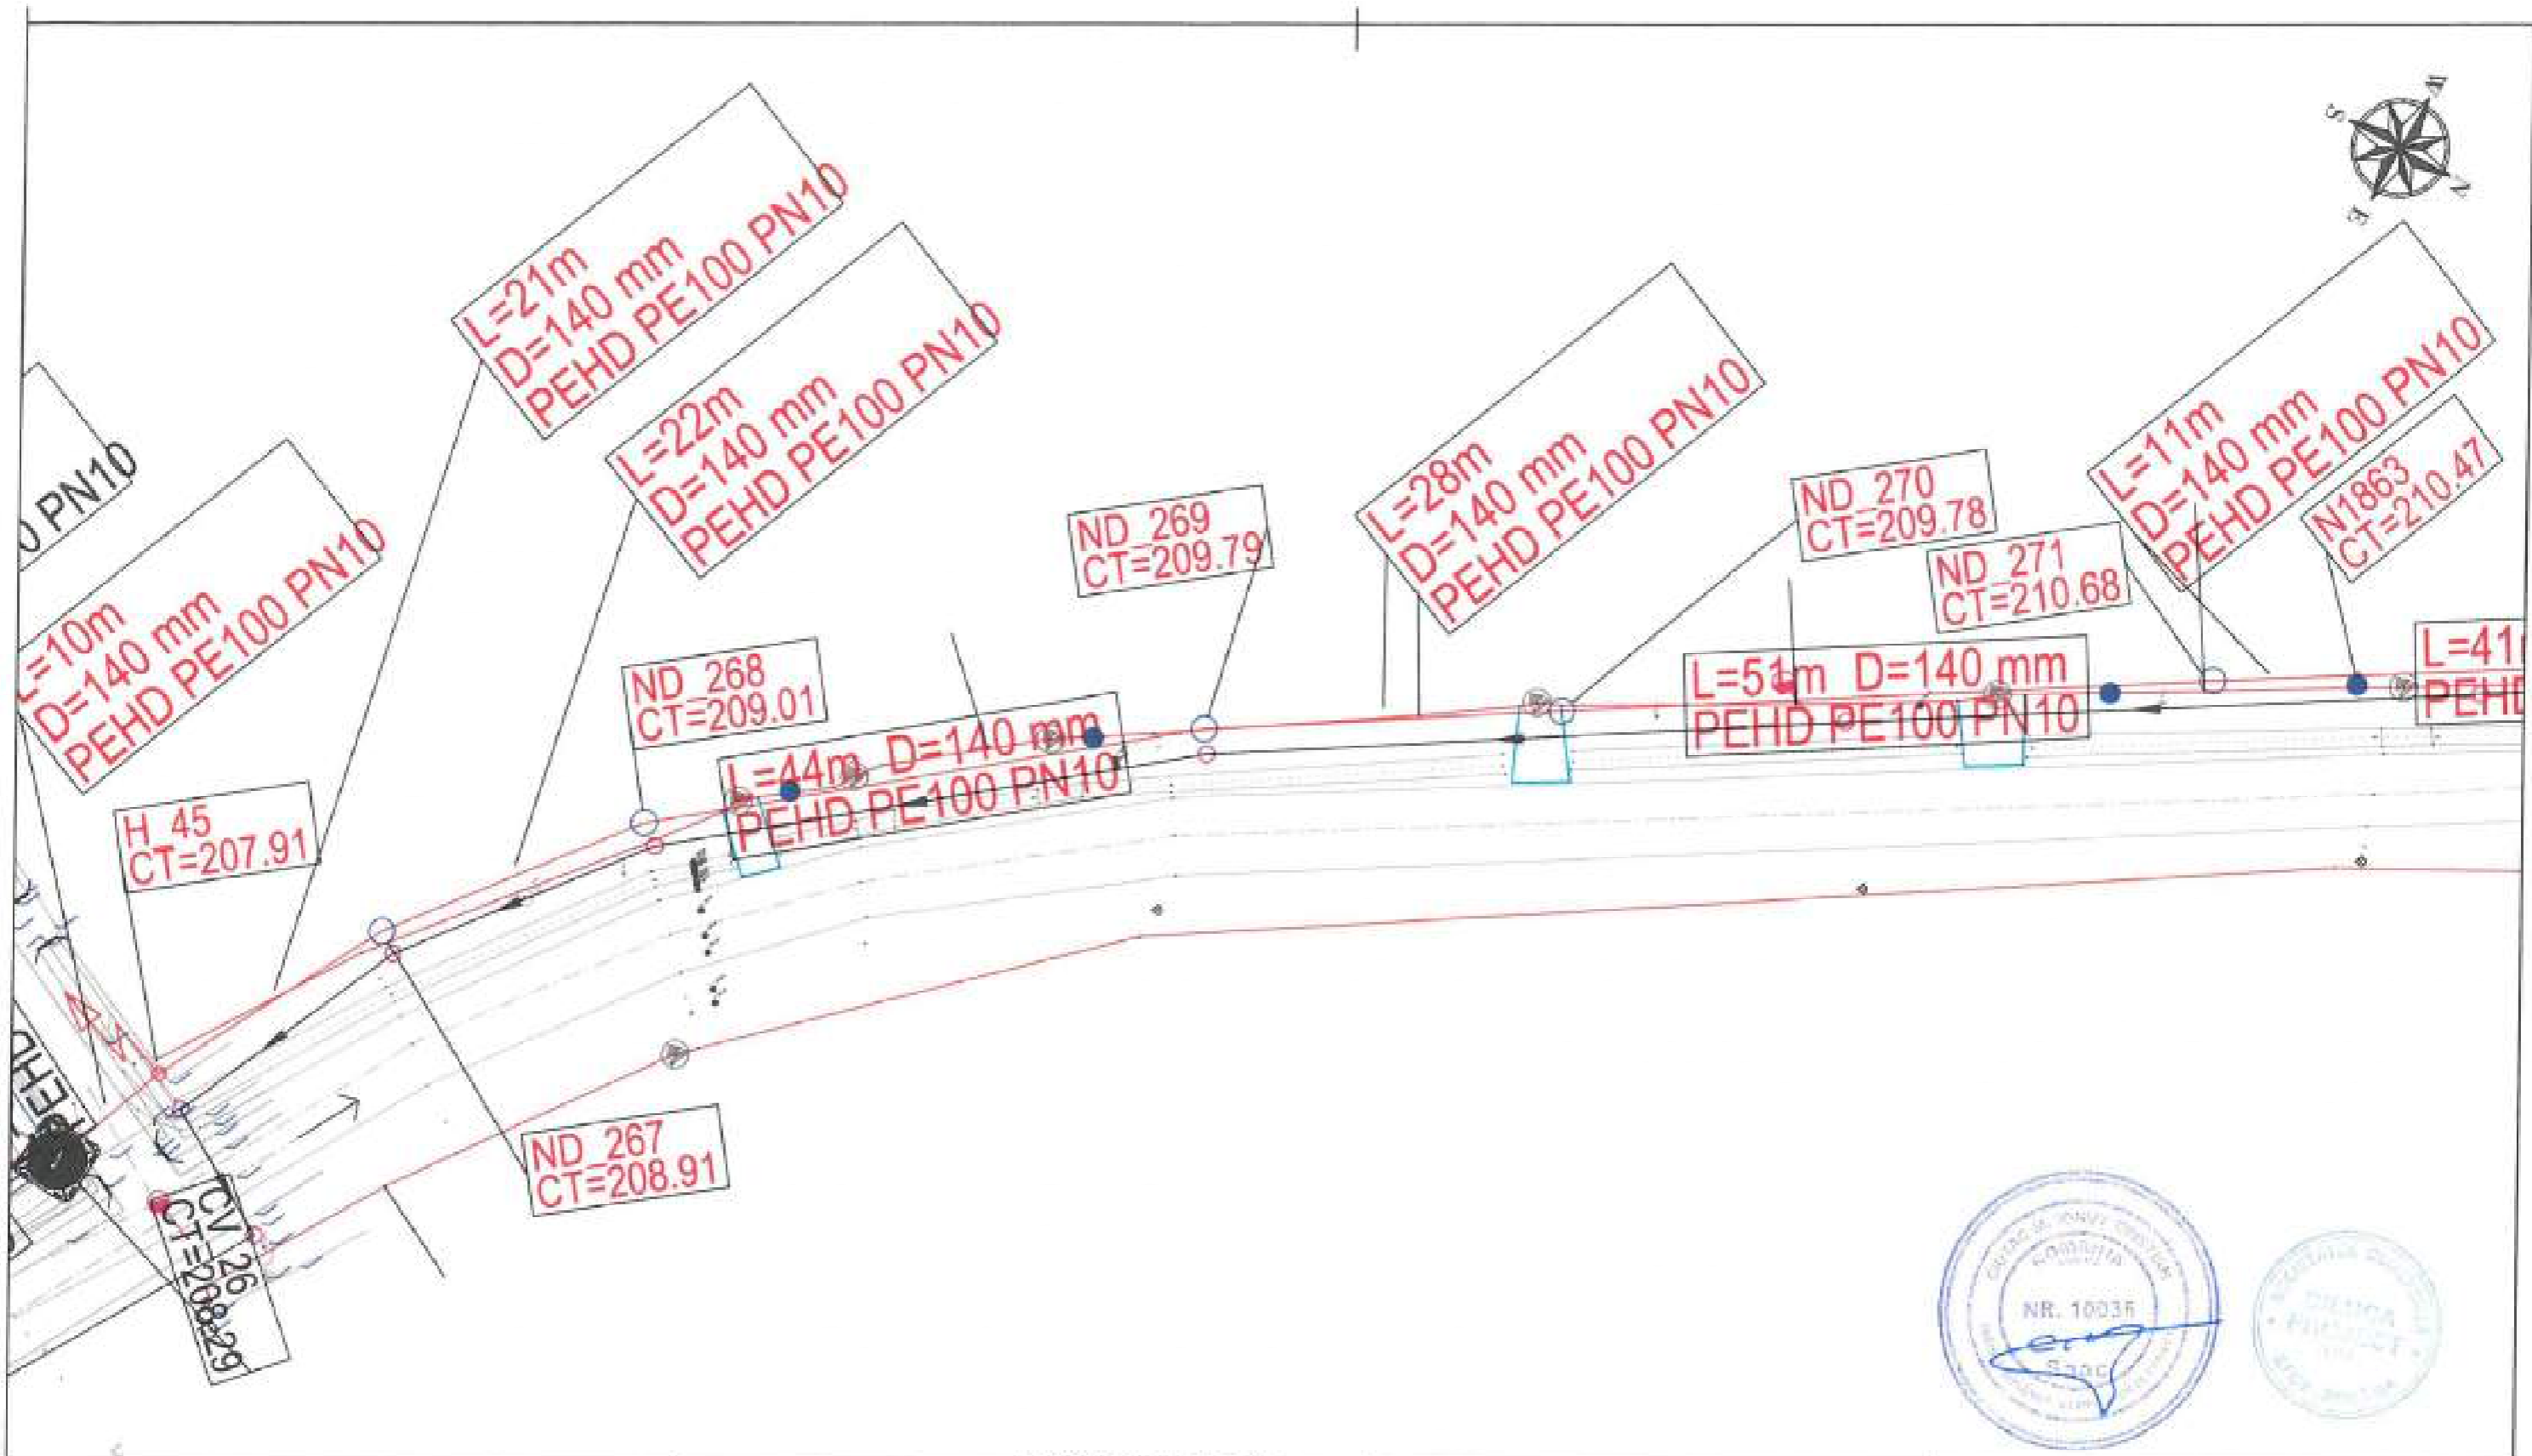

LEGENDA EXECUTAT:

- APA ———
- CAMIN BRANSAMENT ●
- CAMIN VANE ■
- CAMIN VANE SI AERISIRE ■
- CAMIN VANE SI GOLIRE ■
- CAMIN GOLIRE ■
- HIDRANT H

LEGENDA REST DE EXECUTAT:


- APA - EXTINDERE ———
- CAMIN BRANSAMENT ●
- CAMIN VANE ■
- CAMIN VANE SI AERISIRE ■
- CAMIN VANE SI GOLIRE ■
- CAMIN GOLIRE ■
- HIDRANT H

Beneficiar:
COMUNA ION CREANGA

Nr. Contract: 1875 / 05.03.2019
Proiect : Extindere alimentare cu apa si extindere retea de canalizare in comuna Ion Creanga, judetul Neamt - Rest de executat

Proiectant:
DILUCA PROJECT SRL

Desenat:	Ing. Marian Balasa	Data:	02.2023	Denumire desen :	Faza proiect:
Proiectat:	Ing. Bogdan Cobzarlu	Scara:	1:500	Plan de situatie Alimentare cu apa	P.T. + D.D.E.
Sef proiect:	Ing. Mihai Luca				Plansa Nr.:
Aprobat:	Ing. Mihai Luca				PS-A-20

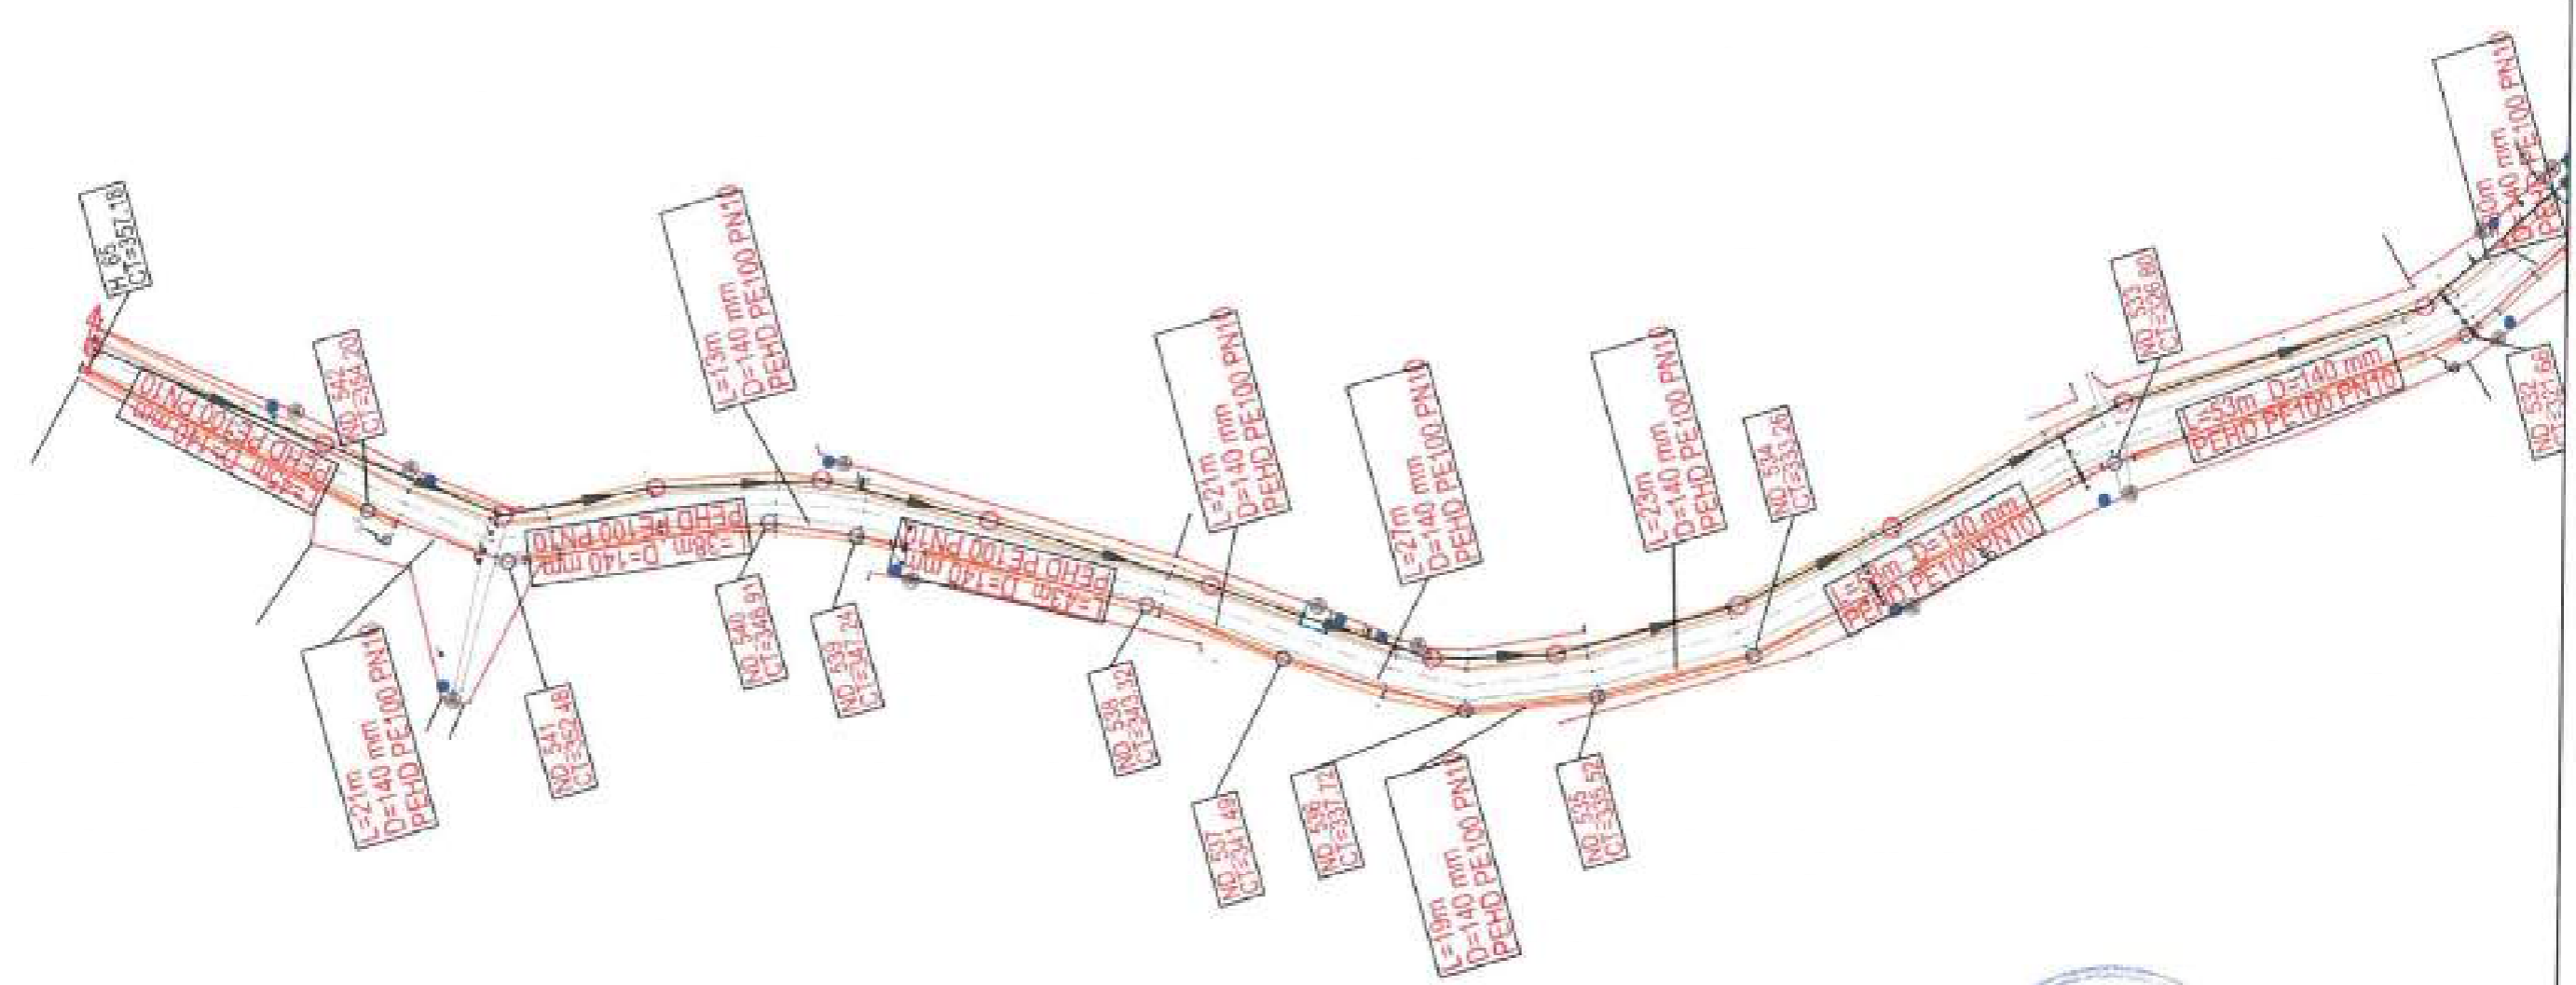

LEGENDA EXECUTAT:

- APA —
- CAMIN BRANSAMENT ● CB
- CAMIN VANE ■ CV
- CAMIN VANE SI AERISIRE ■ CVA
- CAMIN VANE SI GOLIRE ■ CVC
- CAMIN GOLIRE ■ CO
- HIDRANT H



LEGENDA REST DE EXECUTAT:

- APA - EXTINDERE —
- CAMIN BRANSAMENT ● CB
- CAMIN VANE ■ CV
- CAMIN VANE SI AERISIRE ■ CVA
- CAMIN VANE SI GOLIRE ■ CVC
- CAMIN GOLIRE ■ CO
- HIDRANT H


Beneficiar:
COMUNA ION CREANGA

Nr. Contract: 1875 / 05.03.2019
Proiect : Extindere alimentare cu apa si extindere retea de canalizare in comuna Ion Creanga, judetul Neamt - Rest de executat

Proiectant:
DILUCA PROJECT SRL

Desenat:	Ing. Marian Balasa		Data:	02.2023
Proiectat:	Ing. Bogdan Cobzaru			Scara:
Self proiect:	Ing. Mihai Luca			
Aprobat:	Ing. Mihai Luca			

Denumire desen :	Plan de situatie Alimentare cu apa	Faza proiect:	P.T. + D.D.E.
		Planşa Nr.:	PS-A-32

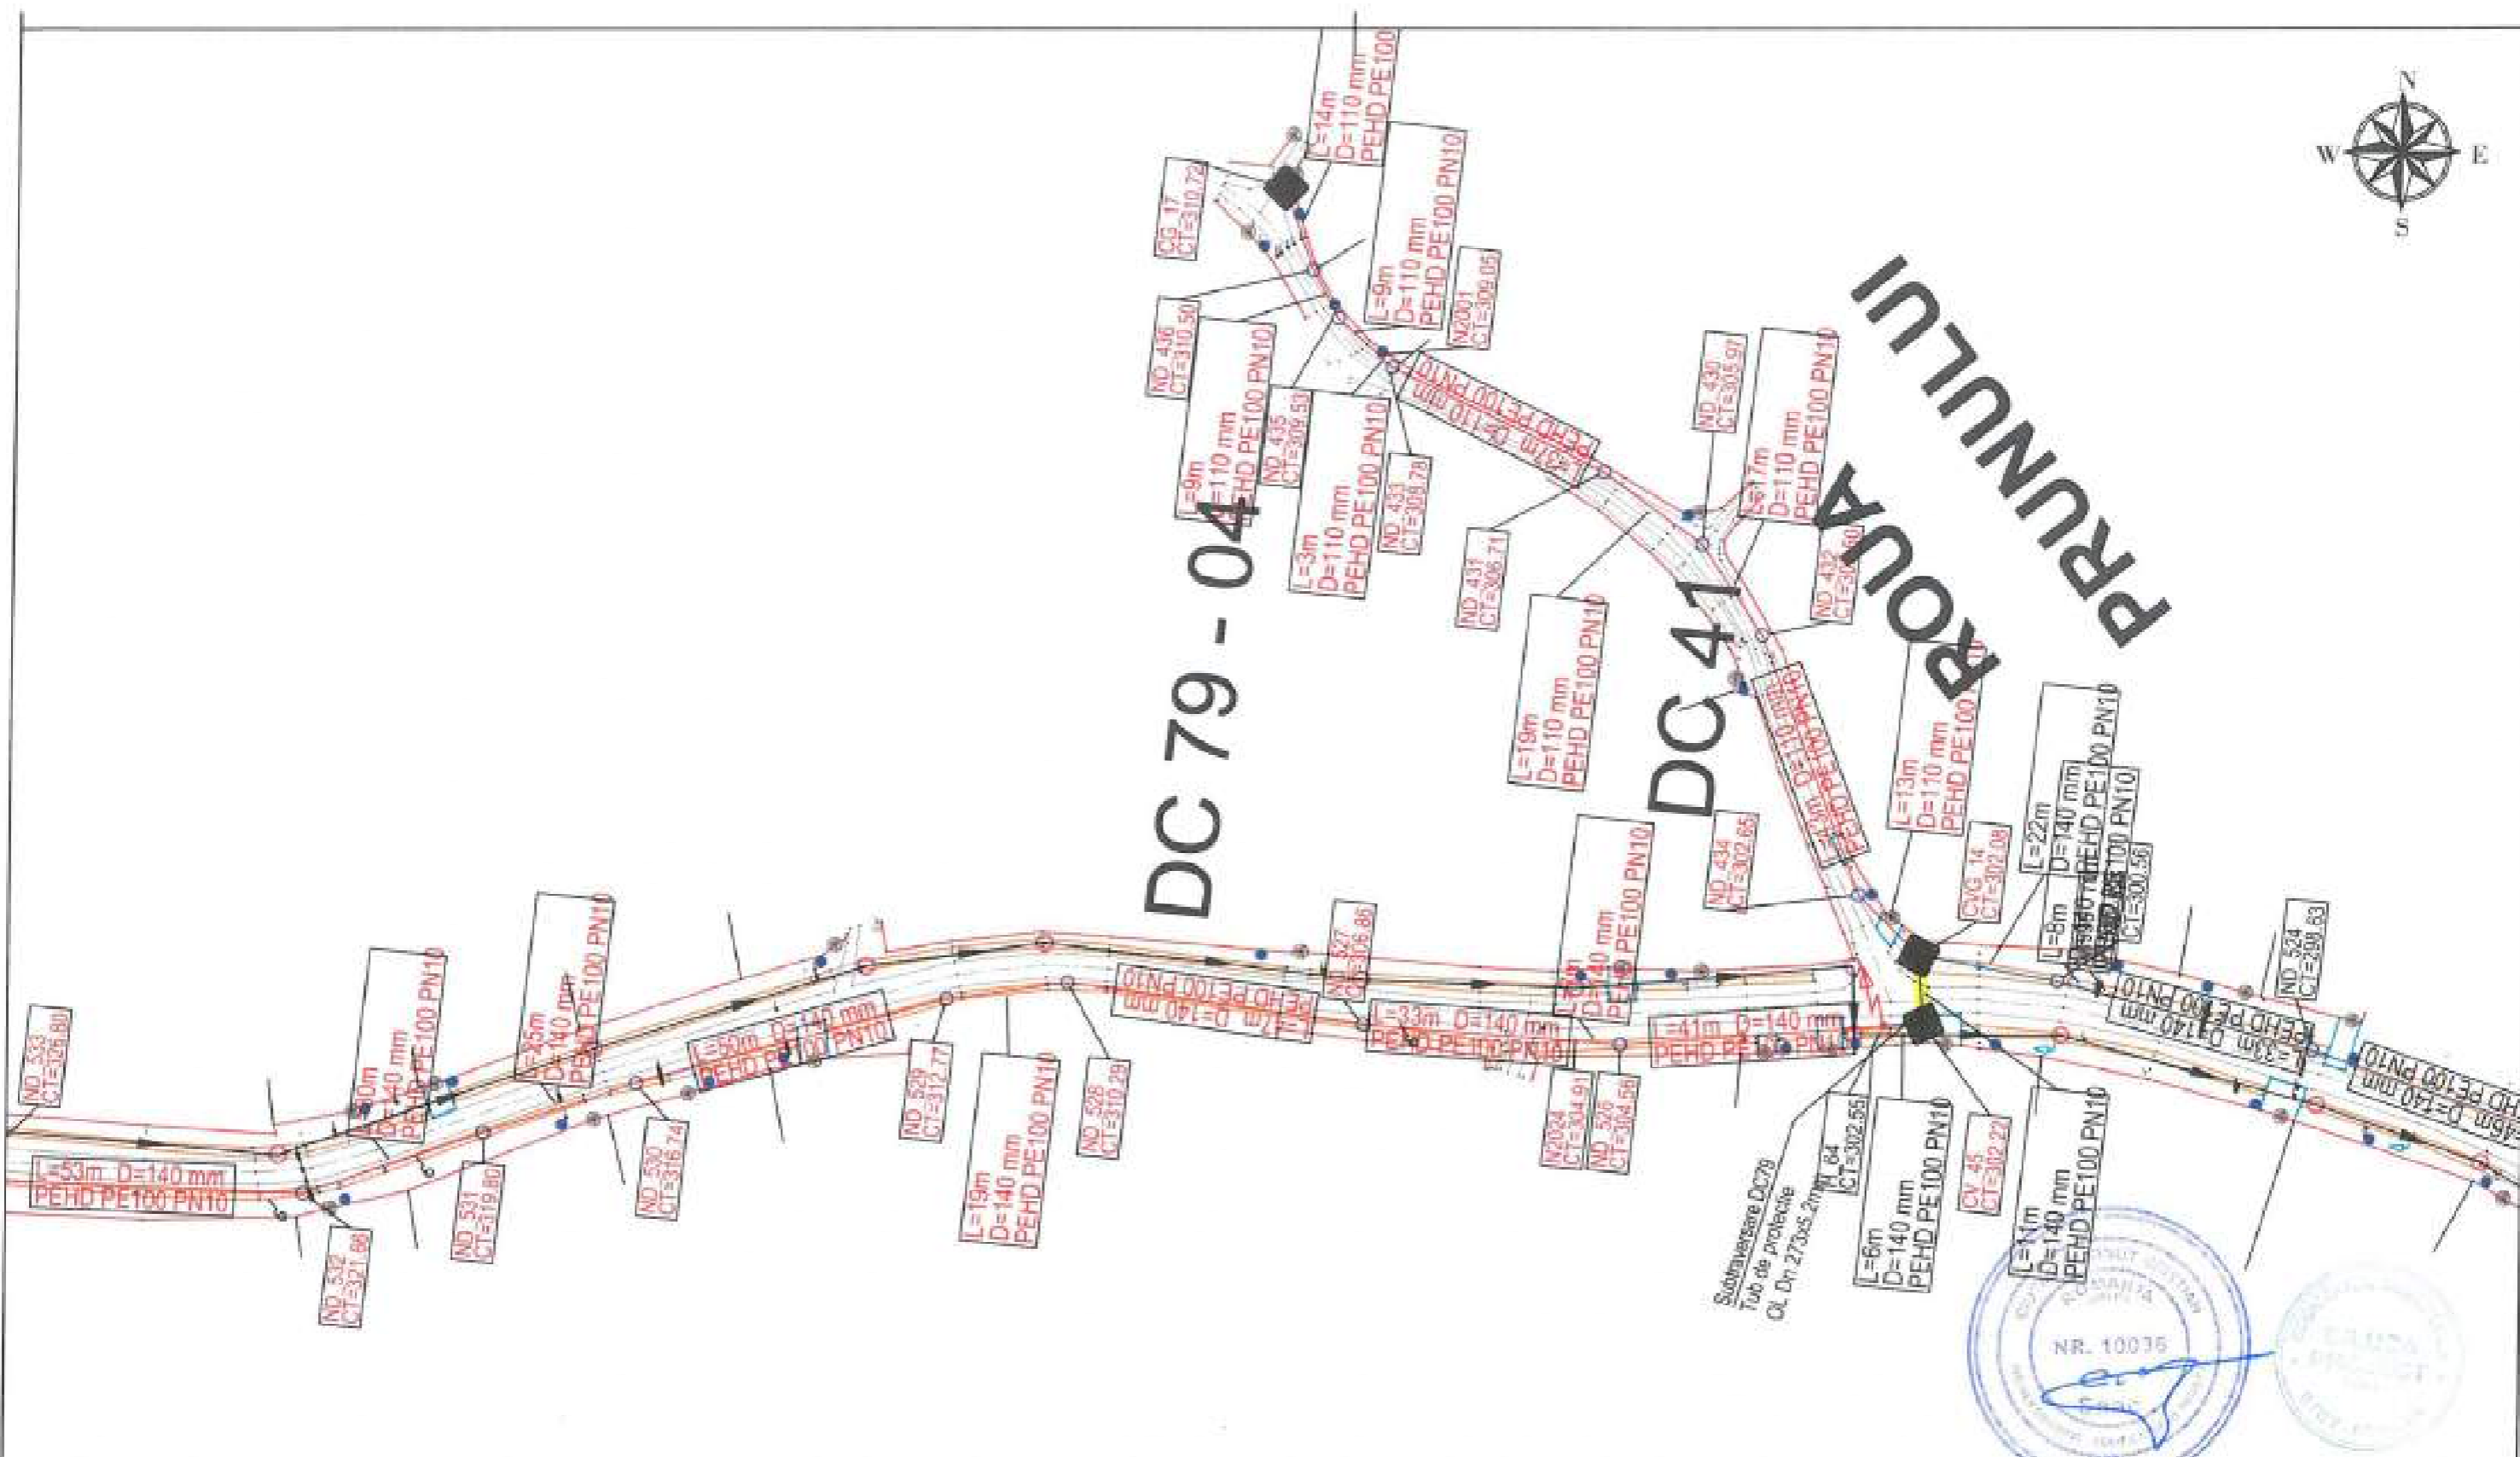

LEGENDA EXECUTAT:

APA	
CAMIN BRANSAMENT	
CAMIN VANE	
CAMIN VANE SI AERISIRE	
CAMIN VANE SI GOLIRE	
CAMIN GOLIRE	
HIDRANT	

LEGENDA REST DE EXECUTAT:

APA - EXTINDERE	
CAMIN BRANSAMENT	
CAMIN VANE	
CAMIN VANE SI AERISIRE	
CAMIN VANE SI GOLIRE	
CAMIN GOLIRE	
HIDRANT	

Beneficiar:

COMUNA ION CREANGA

Proiectant:

DILUCA PROJECT SRL

Desenat:	Ing. Marian Balasa	Data:	02.2023
Proiectat:	Ing. Bogdan Cobzariu	Scara:	1:1000
Sef proiect:	Ing. Mihai Luca		
Aprobat:	Ing. Mihai Luca		

Nr. Contract: 1875-2023-0019

Proiect : Extindere alimentare cu apa si extindere retea de canalizare in comuna Ion Creanga, judetul Neamt - Rest de executat


Denumire desen :
Plan de situatie Alimentare cu apa

Faza proiect:
P.T. + D.D.E.

Plansa Nr.:
PS-A-33



PRUNU

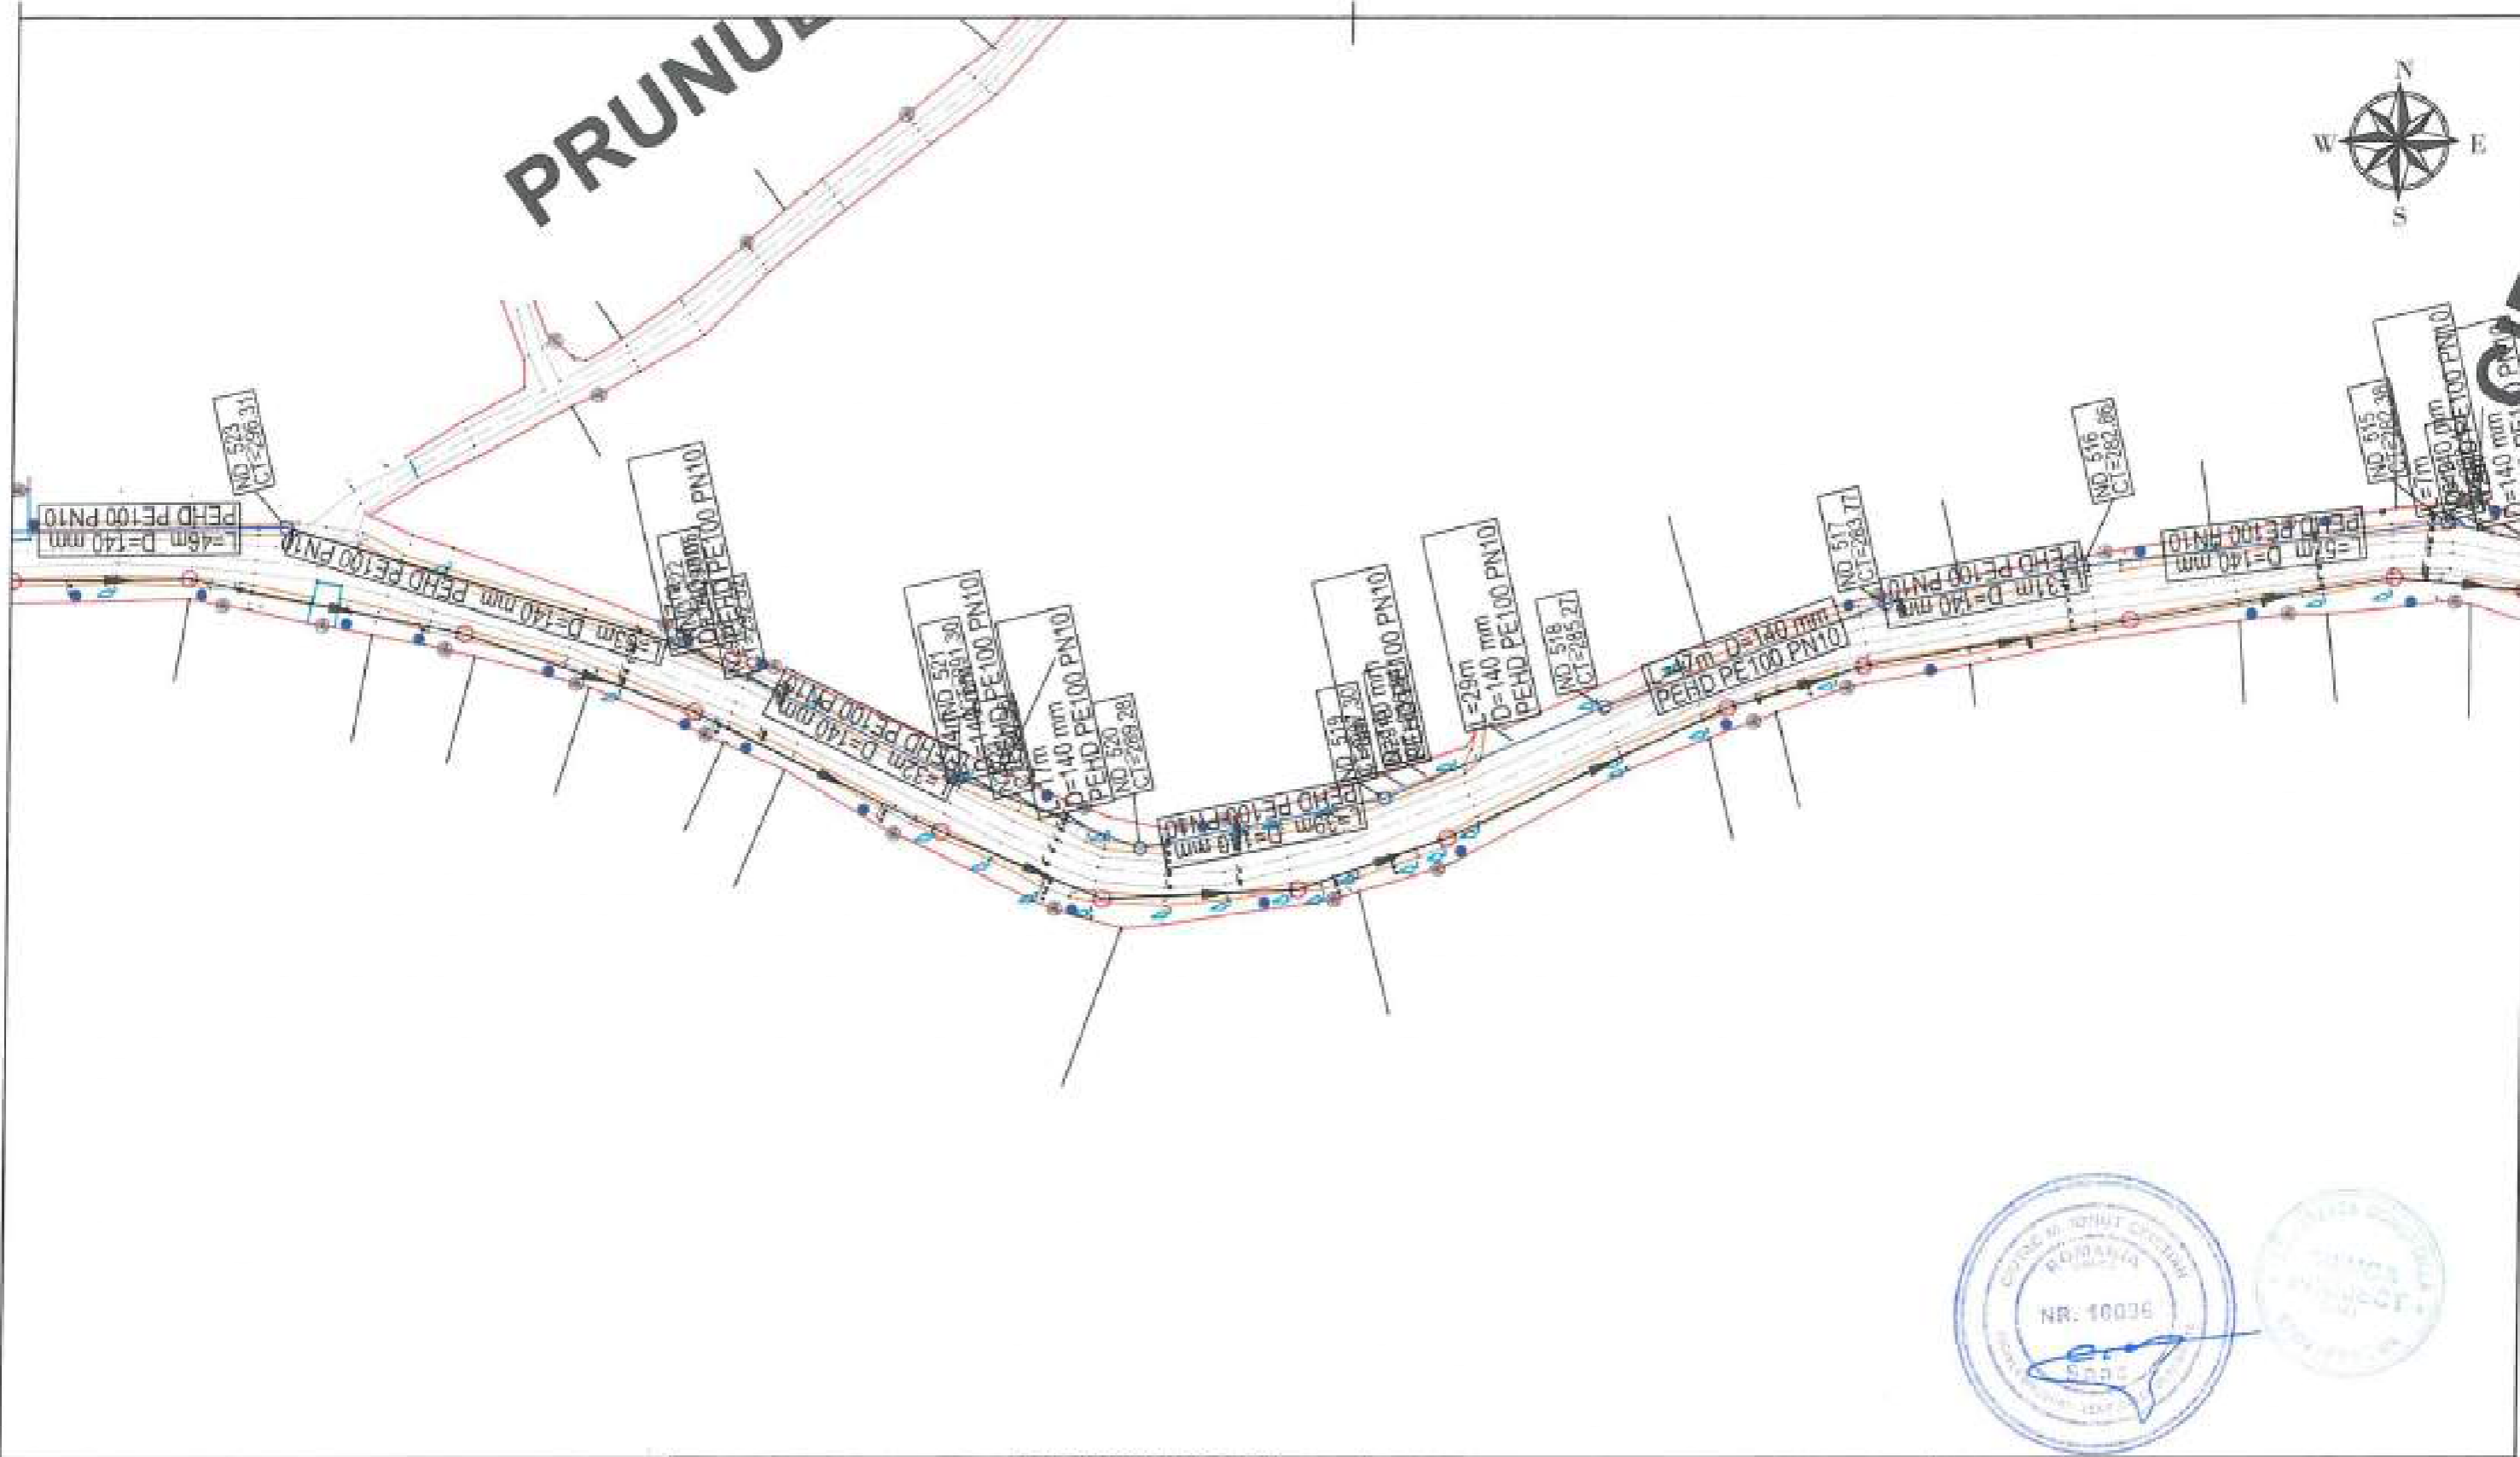


LEGENDA EXECUTAT:

- APA —
- CAMIN BRANSAMENT ●
- CAMIN VANE ■
- CAMIN VANE SI AERISIRE ■
- CAMIN VANE SI GOLIRE ■
- CAMIN GOLIRE ■
- HIDRANT +

LEGENDA REST DE EXECUTAT:

- APA - EXTINDERE —
- CAMIN BRANSAMENT ●
- CAMIN VANE ■
- CAMIN VANE SI AERISIRE ■
- CAMIN VANE SI GOLIRE ■
- CAMIN GOLIRE ■
- HIDRANT +

Beneficiar:		Nr. Contract: 1875 / 05.03.2019	
COMUNA ION CREANGA		Proiect : Extindere alimentare cu apa si extindere retea de canalizare in comuna Ion Creanga, judetul Neamt - Rest de executat	
Proiectant:			
DILUCA PROJECT SRL			
Desenat:	Ing. Marian Balasa	Data:	02.2023
Proiectat:	Ing. Bogdan Cobzariu	Scara:	1:1000
Self proiect:	Ing. Mihai Luca		
Aprobat:	Ing. Mihai Luca		
Denumire desen :		Faza proiect	
Plan de situatie Alimentare cu apa		P.T. + D.D.E.	
		Planşa Nr.: PS-A-34	

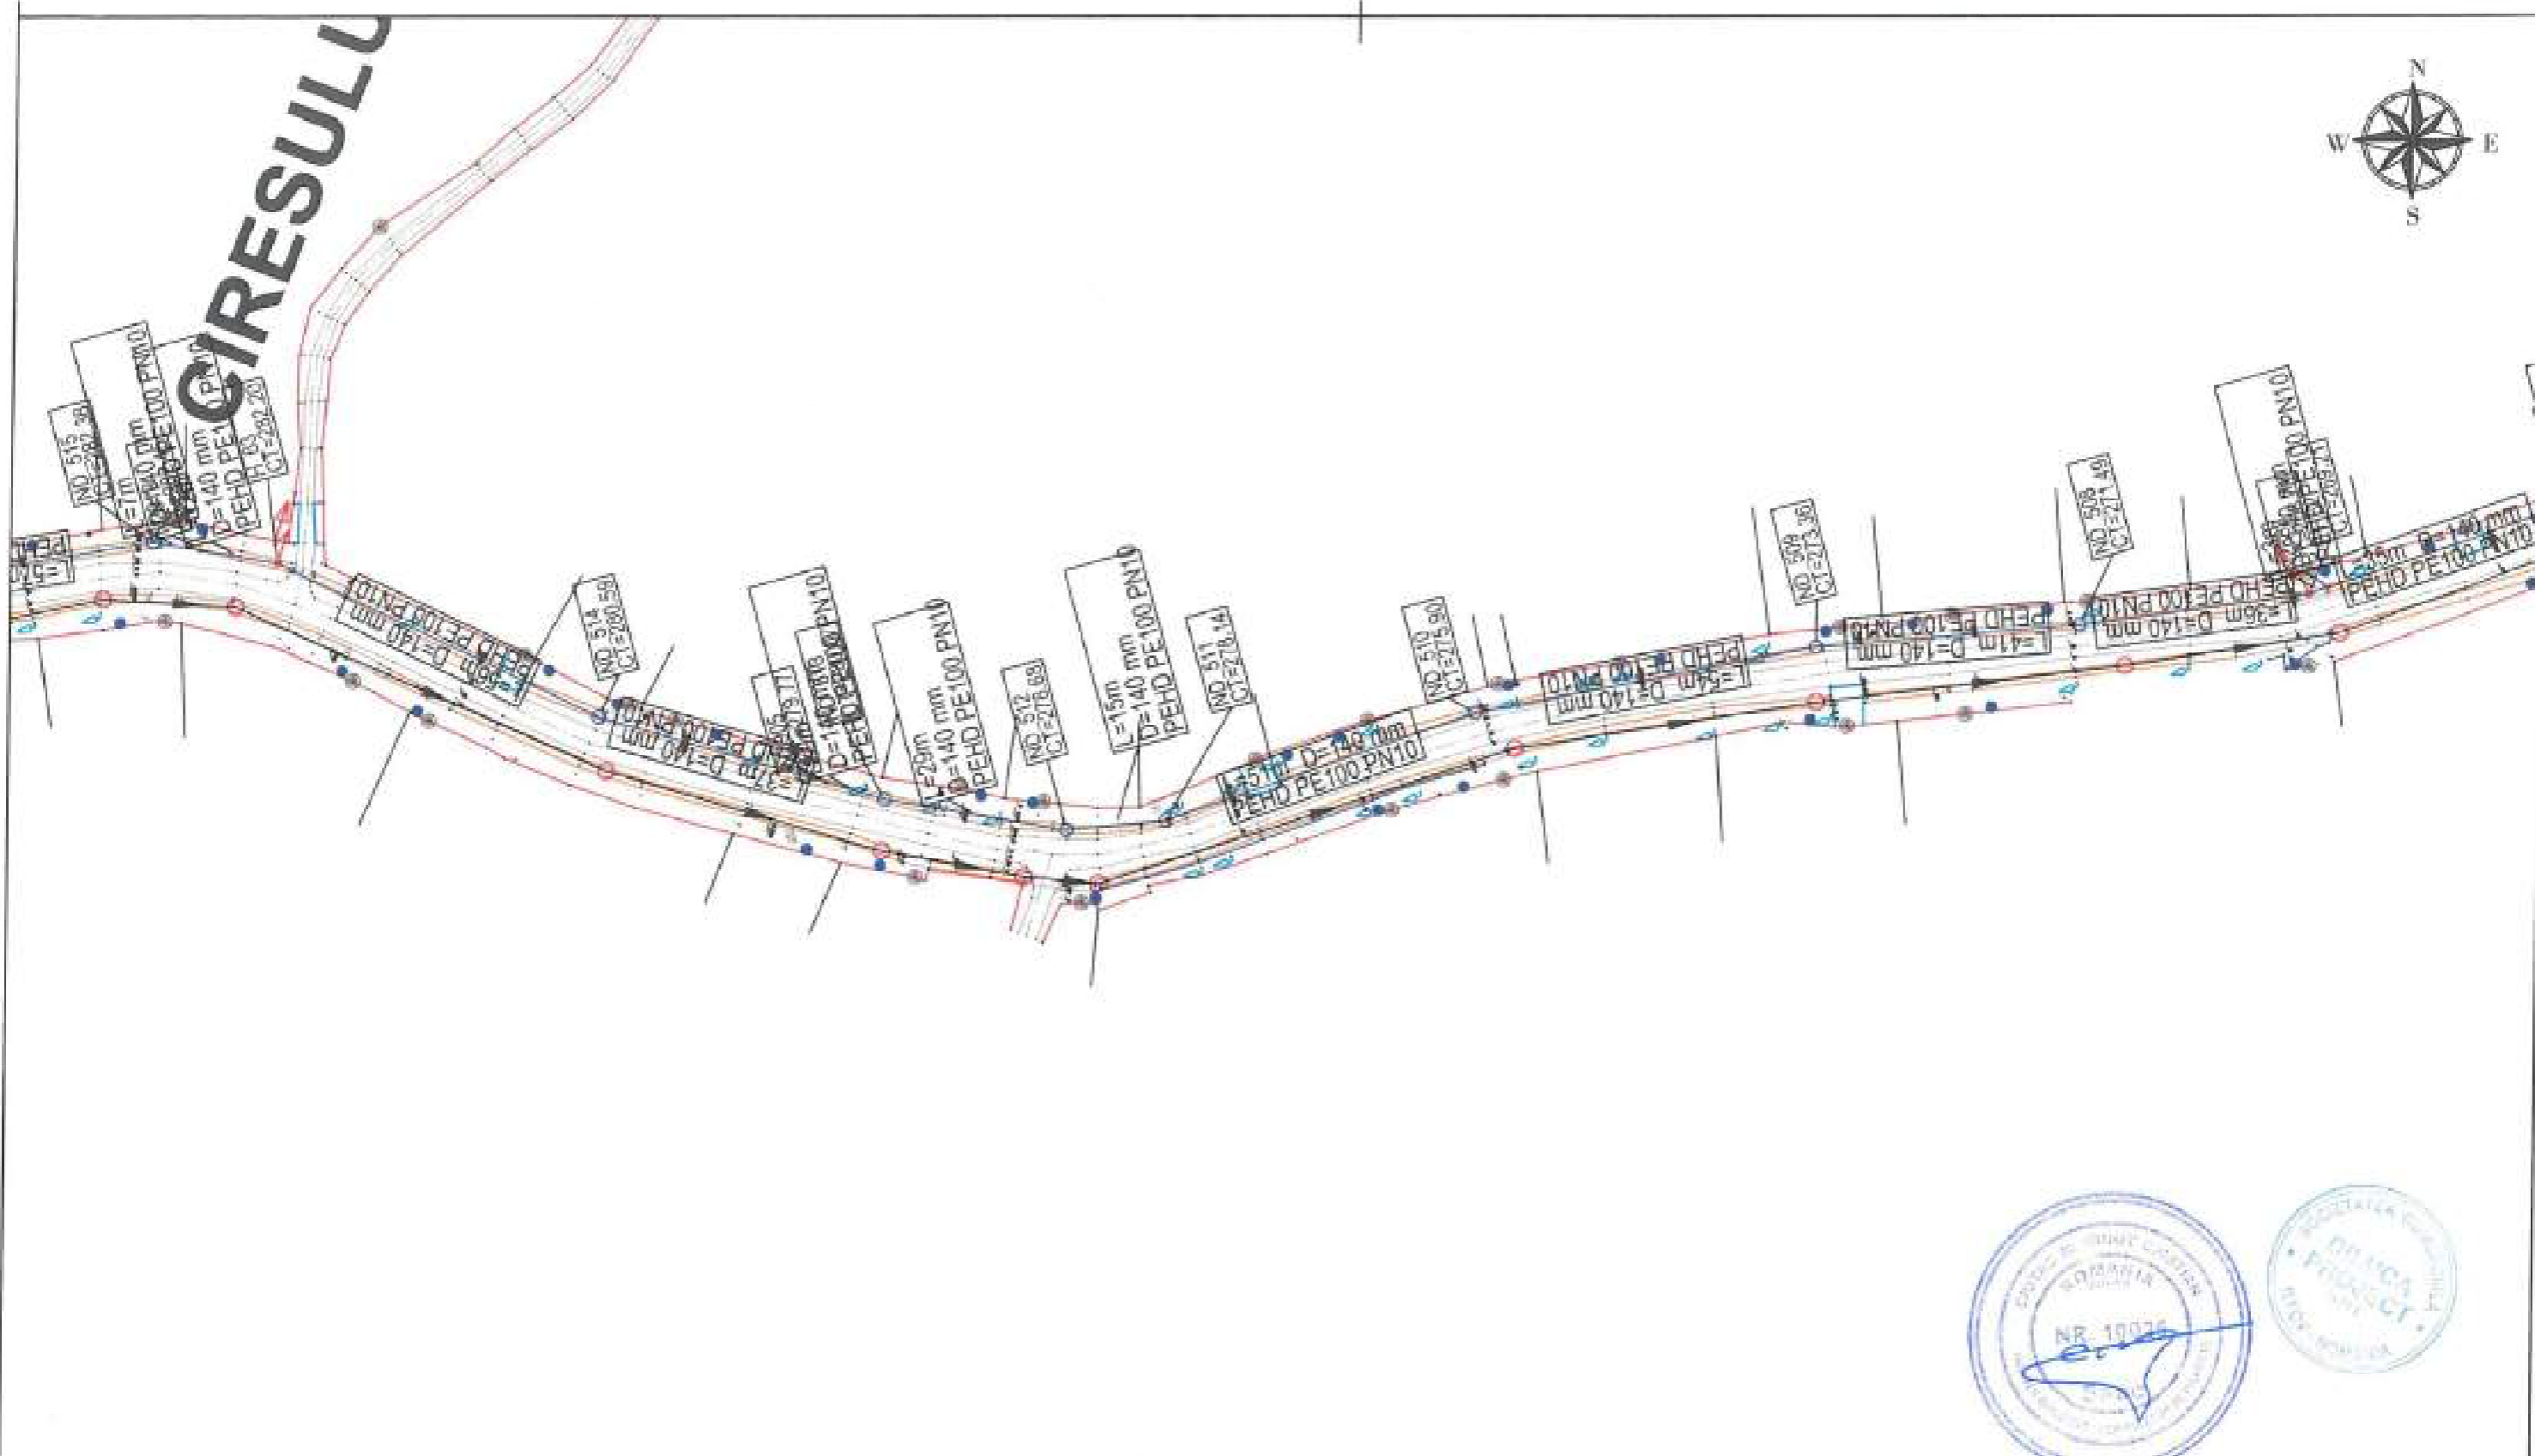

LEGENDA EXECUTAT:

- APA —
- CAMIN BRANSAMENT ●
- CAMIN VANE ■
- CAMIN VANE SI AERISIRE ■
- CAMIN VANE SI GOLIRE ■
- CAMIN GOLIRE ■
- HIDRANT ⚡

LEGENDA REST DE EXECUTAT:

- APA - EXTINDERE —
- CAMIN BRANSAMENT ●
- CAMIN VANE ■
- CAMIN VANE SI AERISIRE ■
- CAMIN VANE SI GOLIRE ■
- CAMIN GOLIRE ■
- HIDRANT ⚡


Beneficiar:
COMUNA ION CREANGA

Nr. Contract: 1875705.00.2019
Proiect : Extindere alimentare cu apa si extindere retea de canalizare in comuna Ion Creanga, judetul Neamt - Rest de executat.

Proiectant:
DILUCA PROJECT SRL



Desenat:	Ing. Marian Balasa		Data:	02.2023
Proiectat:	Ing. Bogdan Cobzariu		Scara:	1:1000
Sef proiect:	Ing. Mihai Luca			
Aprobat:	Ing. Mihai Luca			

Denumire desen :	Plan de situatie Alimentare cu apa	Faza proiect:	P.T. + D.D.E.
		Plansa Nr.:	PSA-35

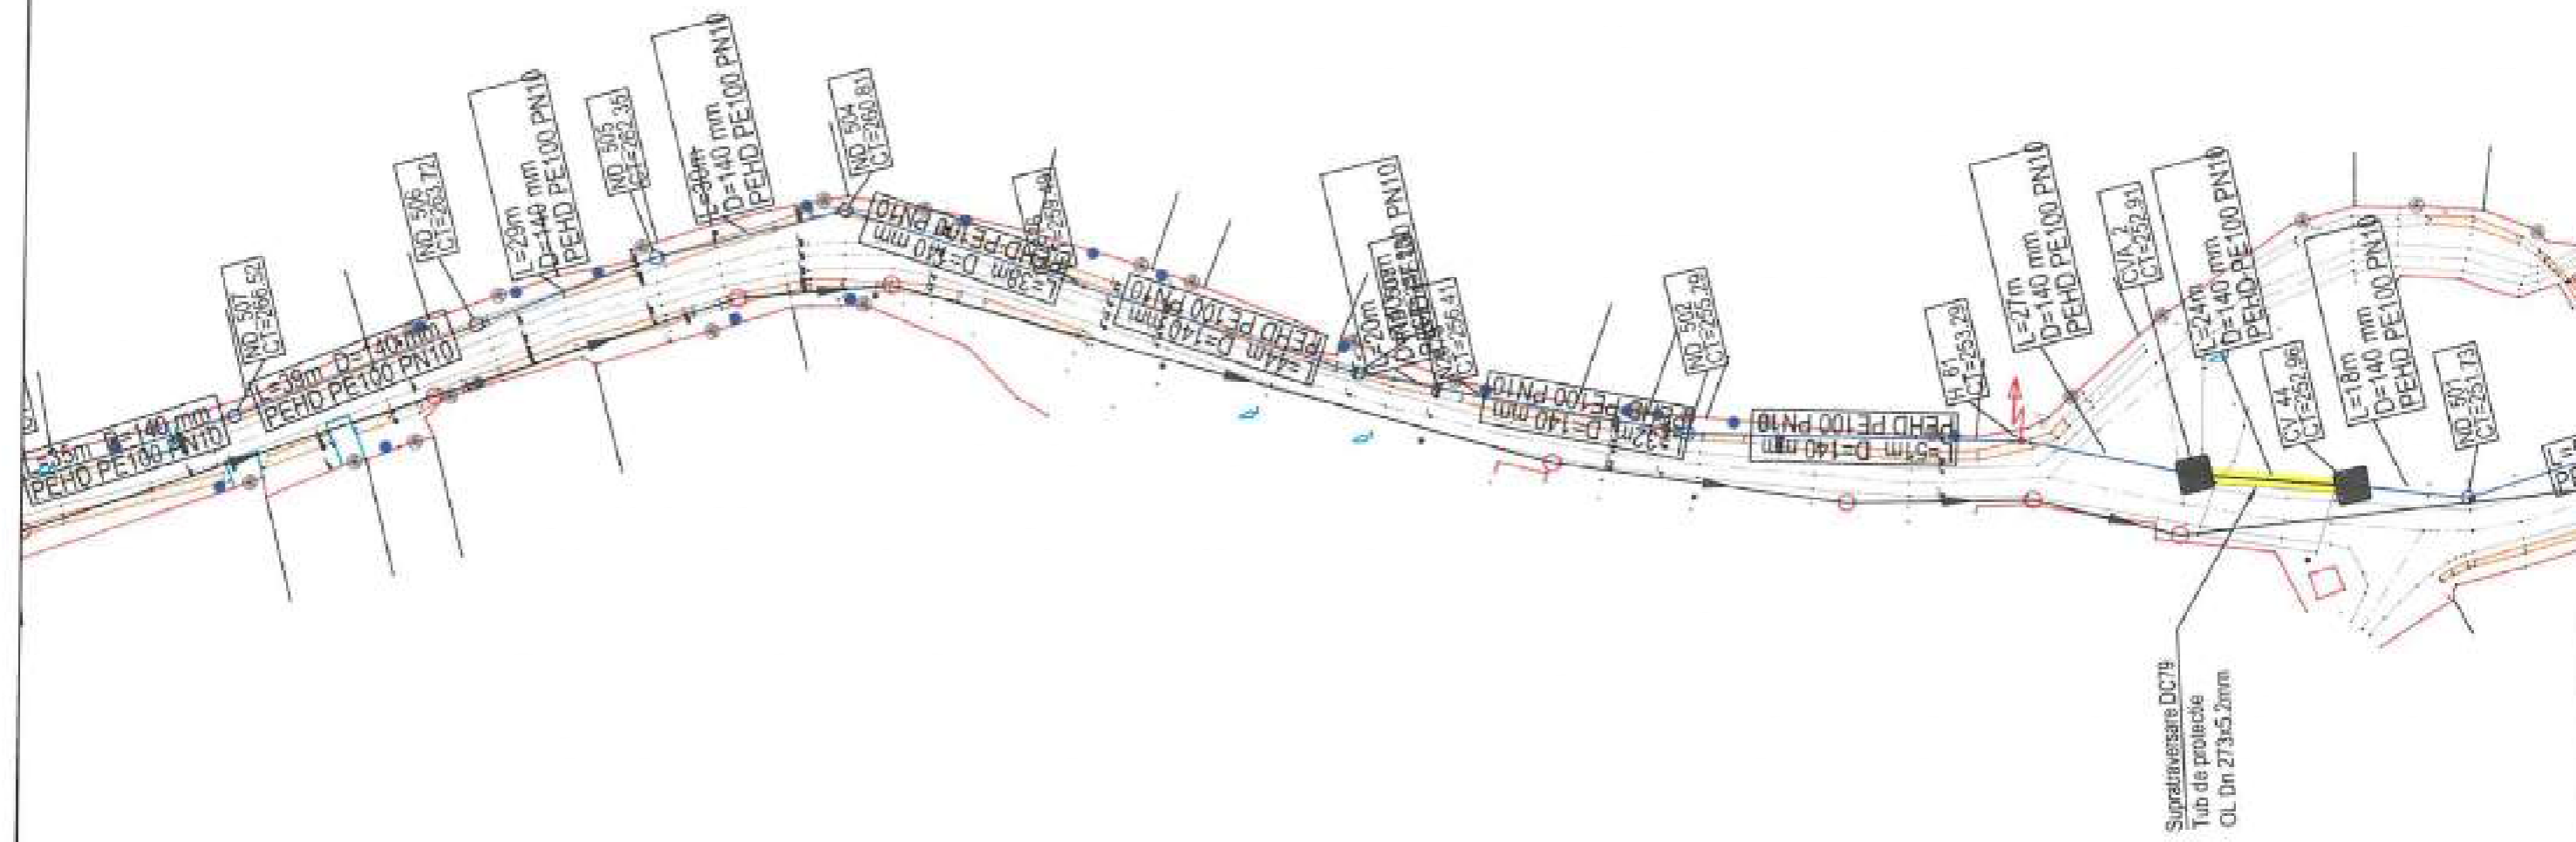

LEGENDA EXECUTAT:		LEGENDA REST DE EXECUTAT:	
APA		APA - EXTINDERE	
CAMIN BRANSAMENT		CAMIN BRANSAMENT	
CAMIN VANE		CAMIN VANE	
CAMIN VANE SI AERISIRE		CAMIN VANE SI AERISIRE	
CAMIN VANE SI GOLIRE		CAMIN VANE SI GOLIRE	
CAMIN GOLIRE		CAMIN GOLIRE	
HIDRANT		HIDRANT	

Beneficiar:		Nr. Contract: 1875705.03.2019	
COMUNA ION CREANGA		Proiect : Extindere alimentare cu apa si extindere retea de canalizare in comuna Ion Creanga, judetul Neamt - Rest de executat	
Proiectant:			
DILUCA PROJECT SRL			
Desenat:	Ing. Marian Balasa	Data:	02.2021
Proiectat:	Ing. Bogdan Cobzariu	Scara:	1:1000
Self proiect:	Ing. Mihai Luca	Denumire desen : Plan de situatie Alimentare cu apa	
Aprobat:	Ing. Mihai Luca		
			Faza proiect: P.T. + D.D.E.
			Planşa Nr.: PS-A-36

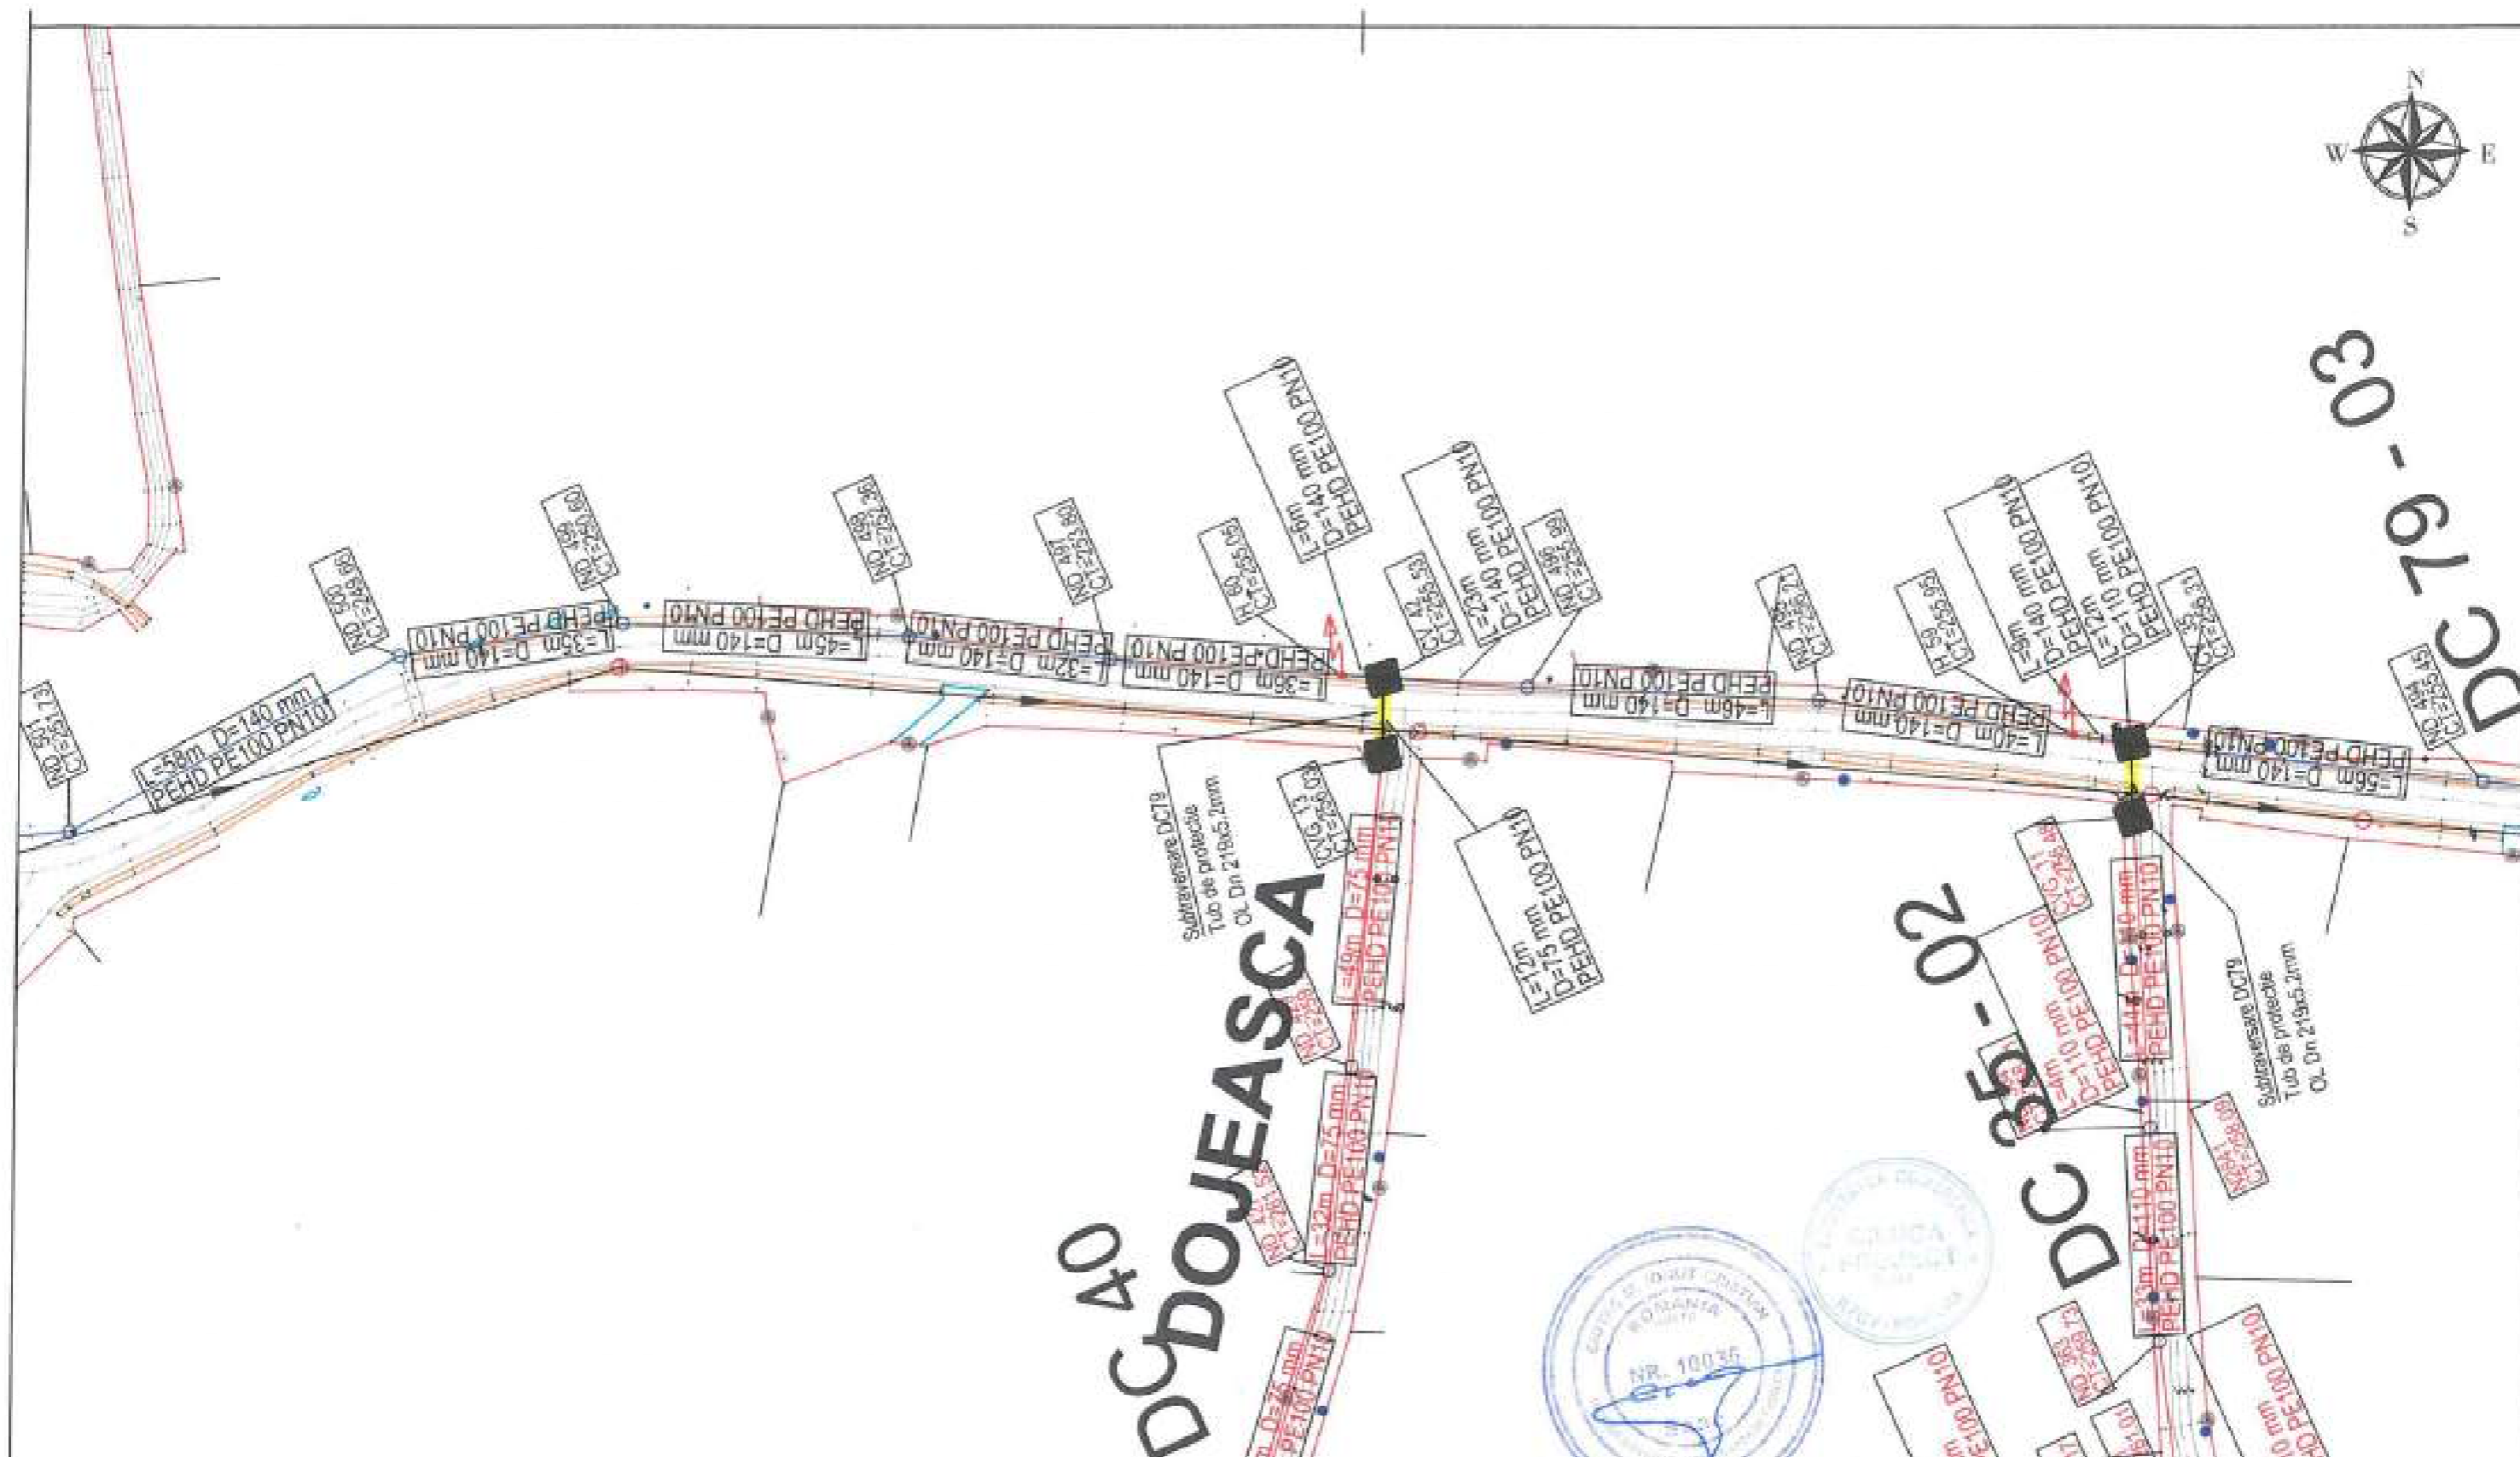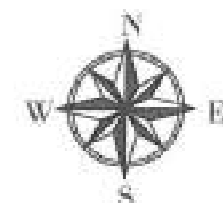

LEGENDA EXECUTAT:

APA	—
CAMIN BRANSAMENT	● CB
CAMIN VANE	■ CV
CAMIN VANE SI AERISIRE	■ CVA
CAMIN VANE SI GOLIRE	■ CVD
CAMIN GOLIRE	■ CG
HIDRANT	⚡ H

LEGENDA REST DE EXECUTAT:

APA - EXTINDERE	—
CAMIN BRANSAMENT	● CB
CAMIN VANE	■ CV
CAMIN VANE SI AERISIRE	■ CVA
CAMIN VANE SI GOLIRE	■ CVD
CAMIN GOLIRE	■ CG
HIDRANT	⚡ H


Beneficiar:
COMUNA ION CREANGA

Nr. Contract: 1875 / 05.03.2019
Proiect : Extindere alimentare cu apa si extindere retea de canalizare in comuna Ion Creanga, judetul Neamt - Rest de executat

Proiectant:
DILUCA PROJECT SRL

Desenat:	Ing. Marian Balasa	Data:	02.2023
Proiectat:	Ing. Bogdan Cobzaru	Scara:	1:1000
Sef proiect:	Ing. Mihai Luca		
Aprobat:	Ing. Mihai Luca		

Denumire desen :	Plan de situatie Alimentare cu apa	Foaie proiect:	P.T. + D.D.E.
		Planşa Nr.:	PS-A-37

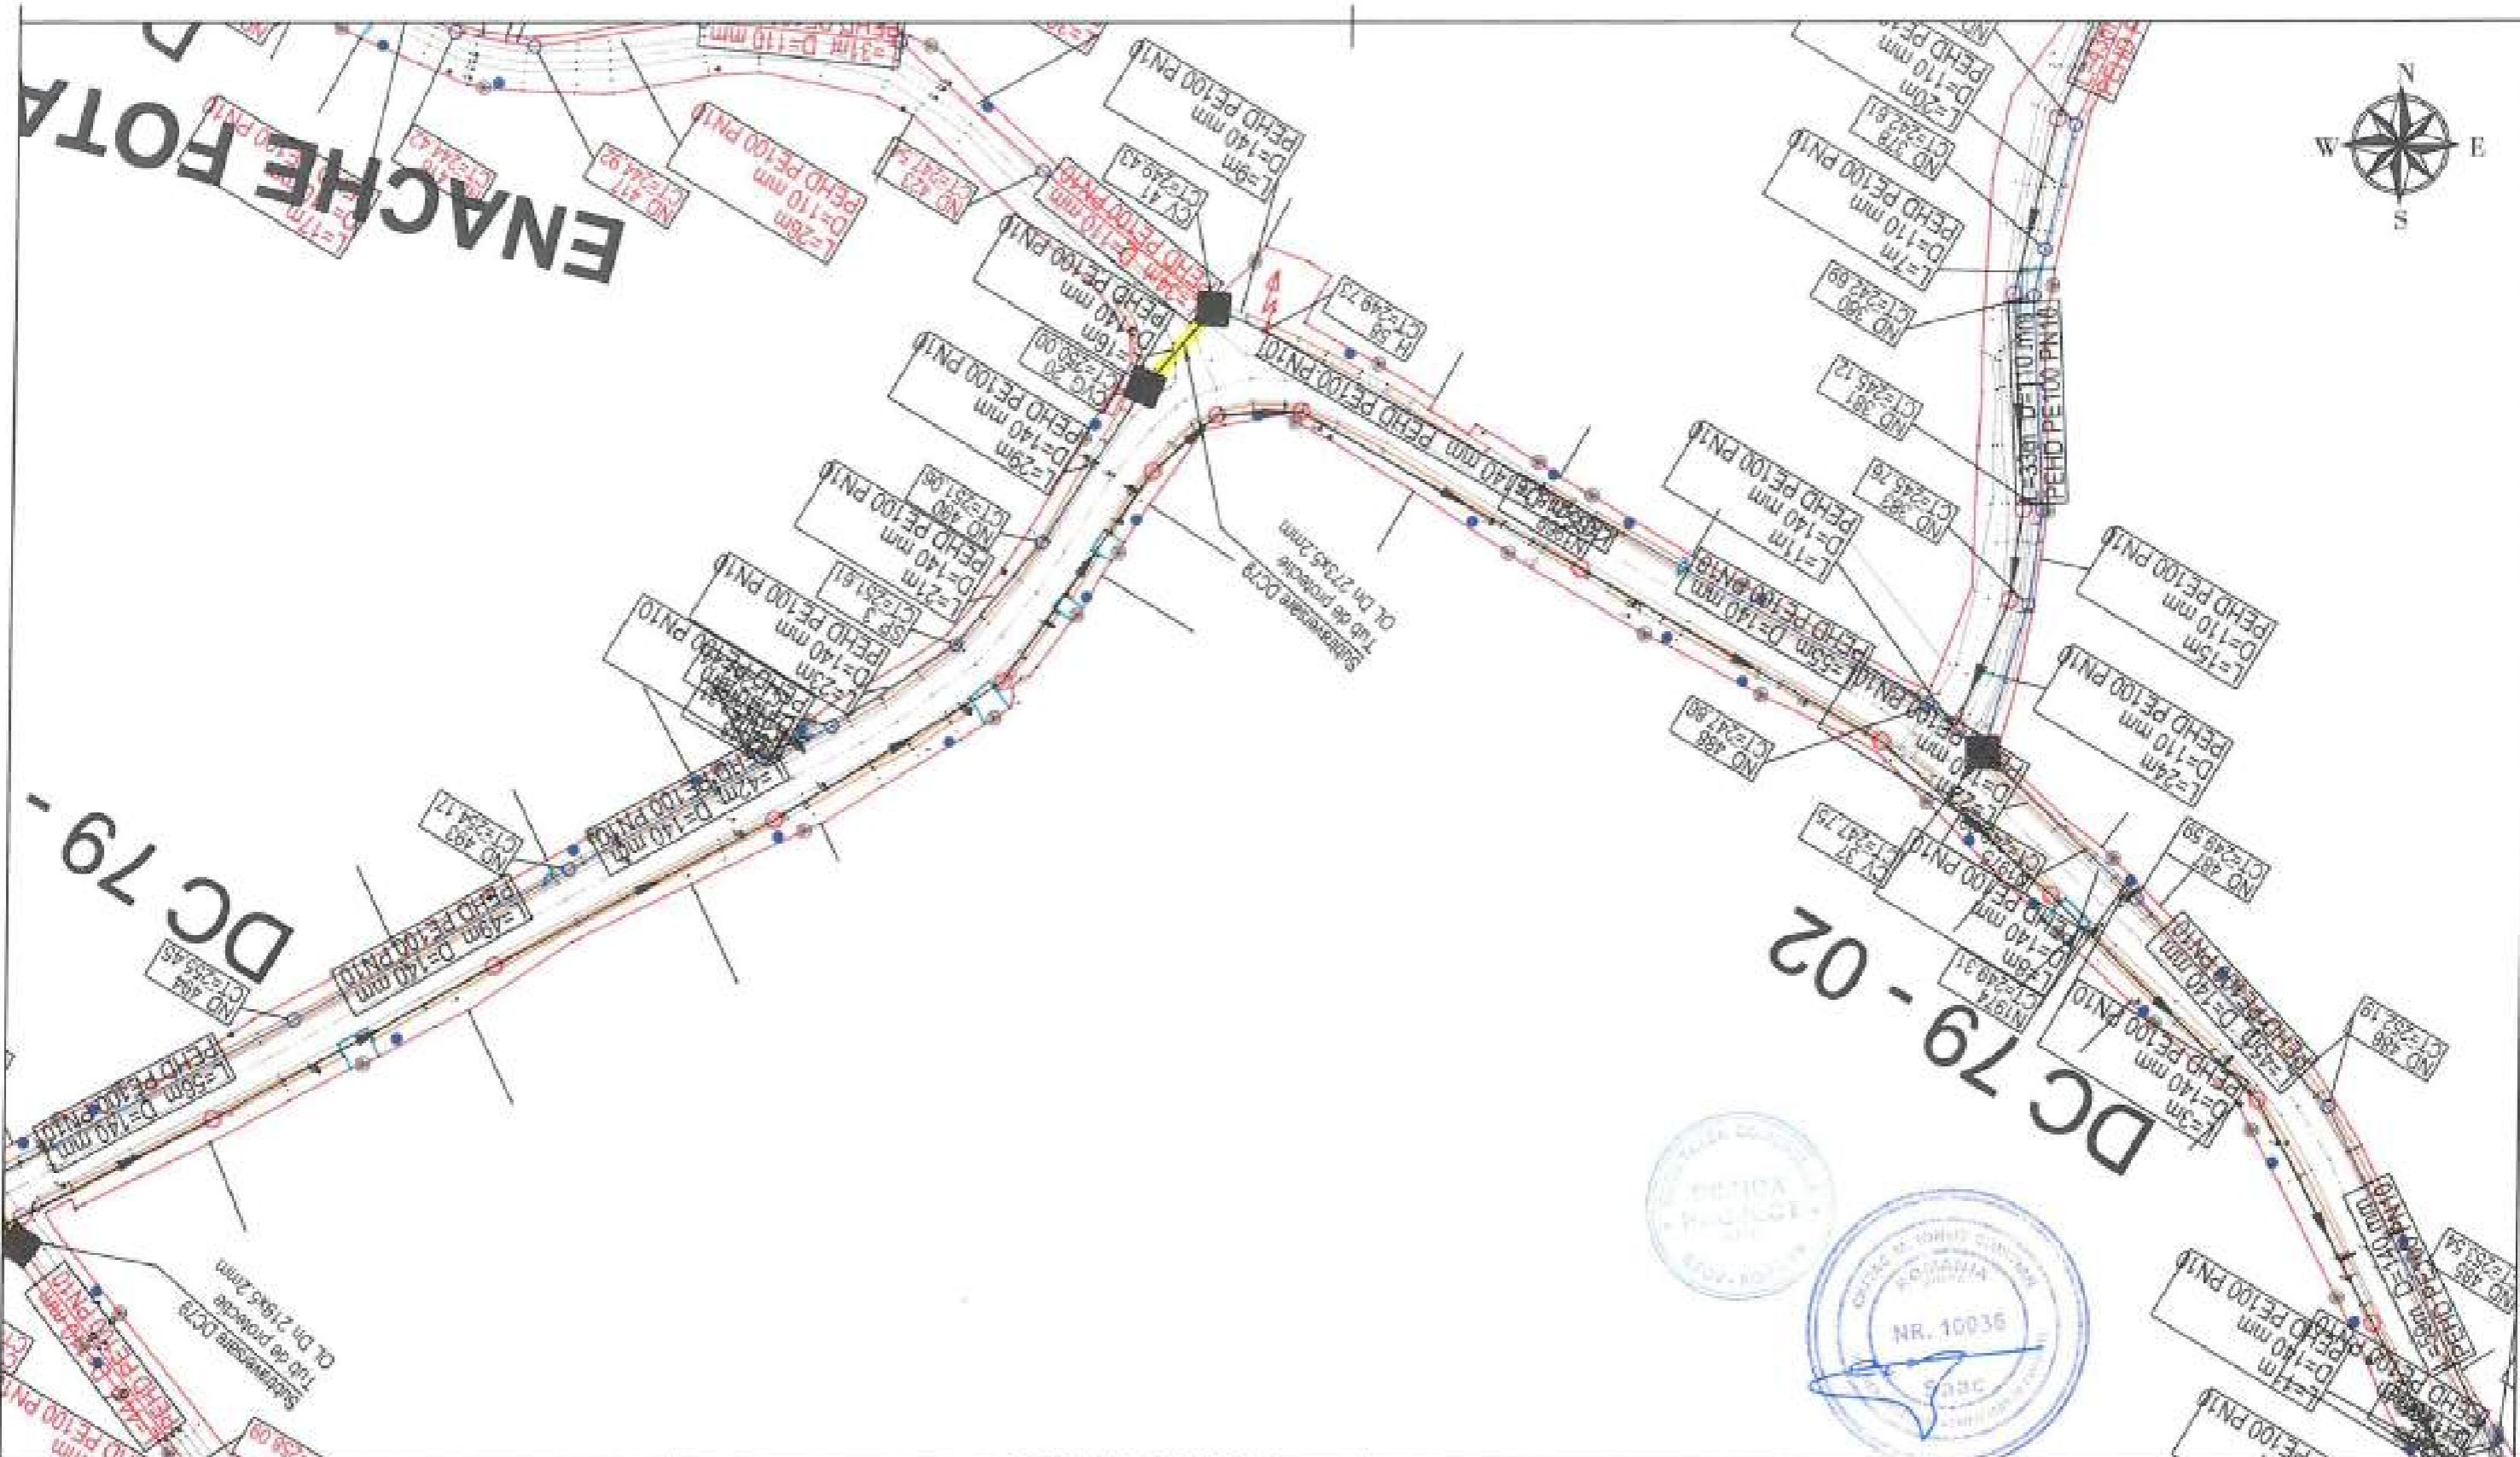

LEGENDA EXECUTAT:

APA	—
CAMIN BRANSAMENT	●
CAMIN VANE	■
CAMIN VANE SI AERISIRE	■
CAMIN VANE SI GOLIRE	■
CAMIN GOLIRE	■
HIDRANT	▲

LEGENDA REST DE EXECUTAT:

APA - EXTINDERE	—
CAMIN BRANSAMENT	●
CAMIN VANE	■
CAMIN VANE SI AERISIRE	■
CAMIN VANE SI GOLIRE	■
CAMIN GOLIRE	■
HIDRANT	▲

Beneficiar:

COMUNA ION CREANGA

Proiectant:


DILUCA PROJECT SRL

Desenat:	Ing. Marian Balasa	Data:	02.2023
Proiectat:	Ing. Bogdan Cobzariu	Scara:	1:1000
Sef proiect:	Ing. Mihai Luca		
Aprobat:	Ing. Mihai Luca		

Nr. Contract: 1875 / 05.03.2019

Proiect : Extindere alimentare cu apa si extindere retea de canalizare in comuna Ion Creanga, judetul Neamt - Rest de executat

Faza proiect:	P.T. + D.D.E.
Plan de situatie	Alimentare cu apa
Planşa Nr.:	PS-A-38

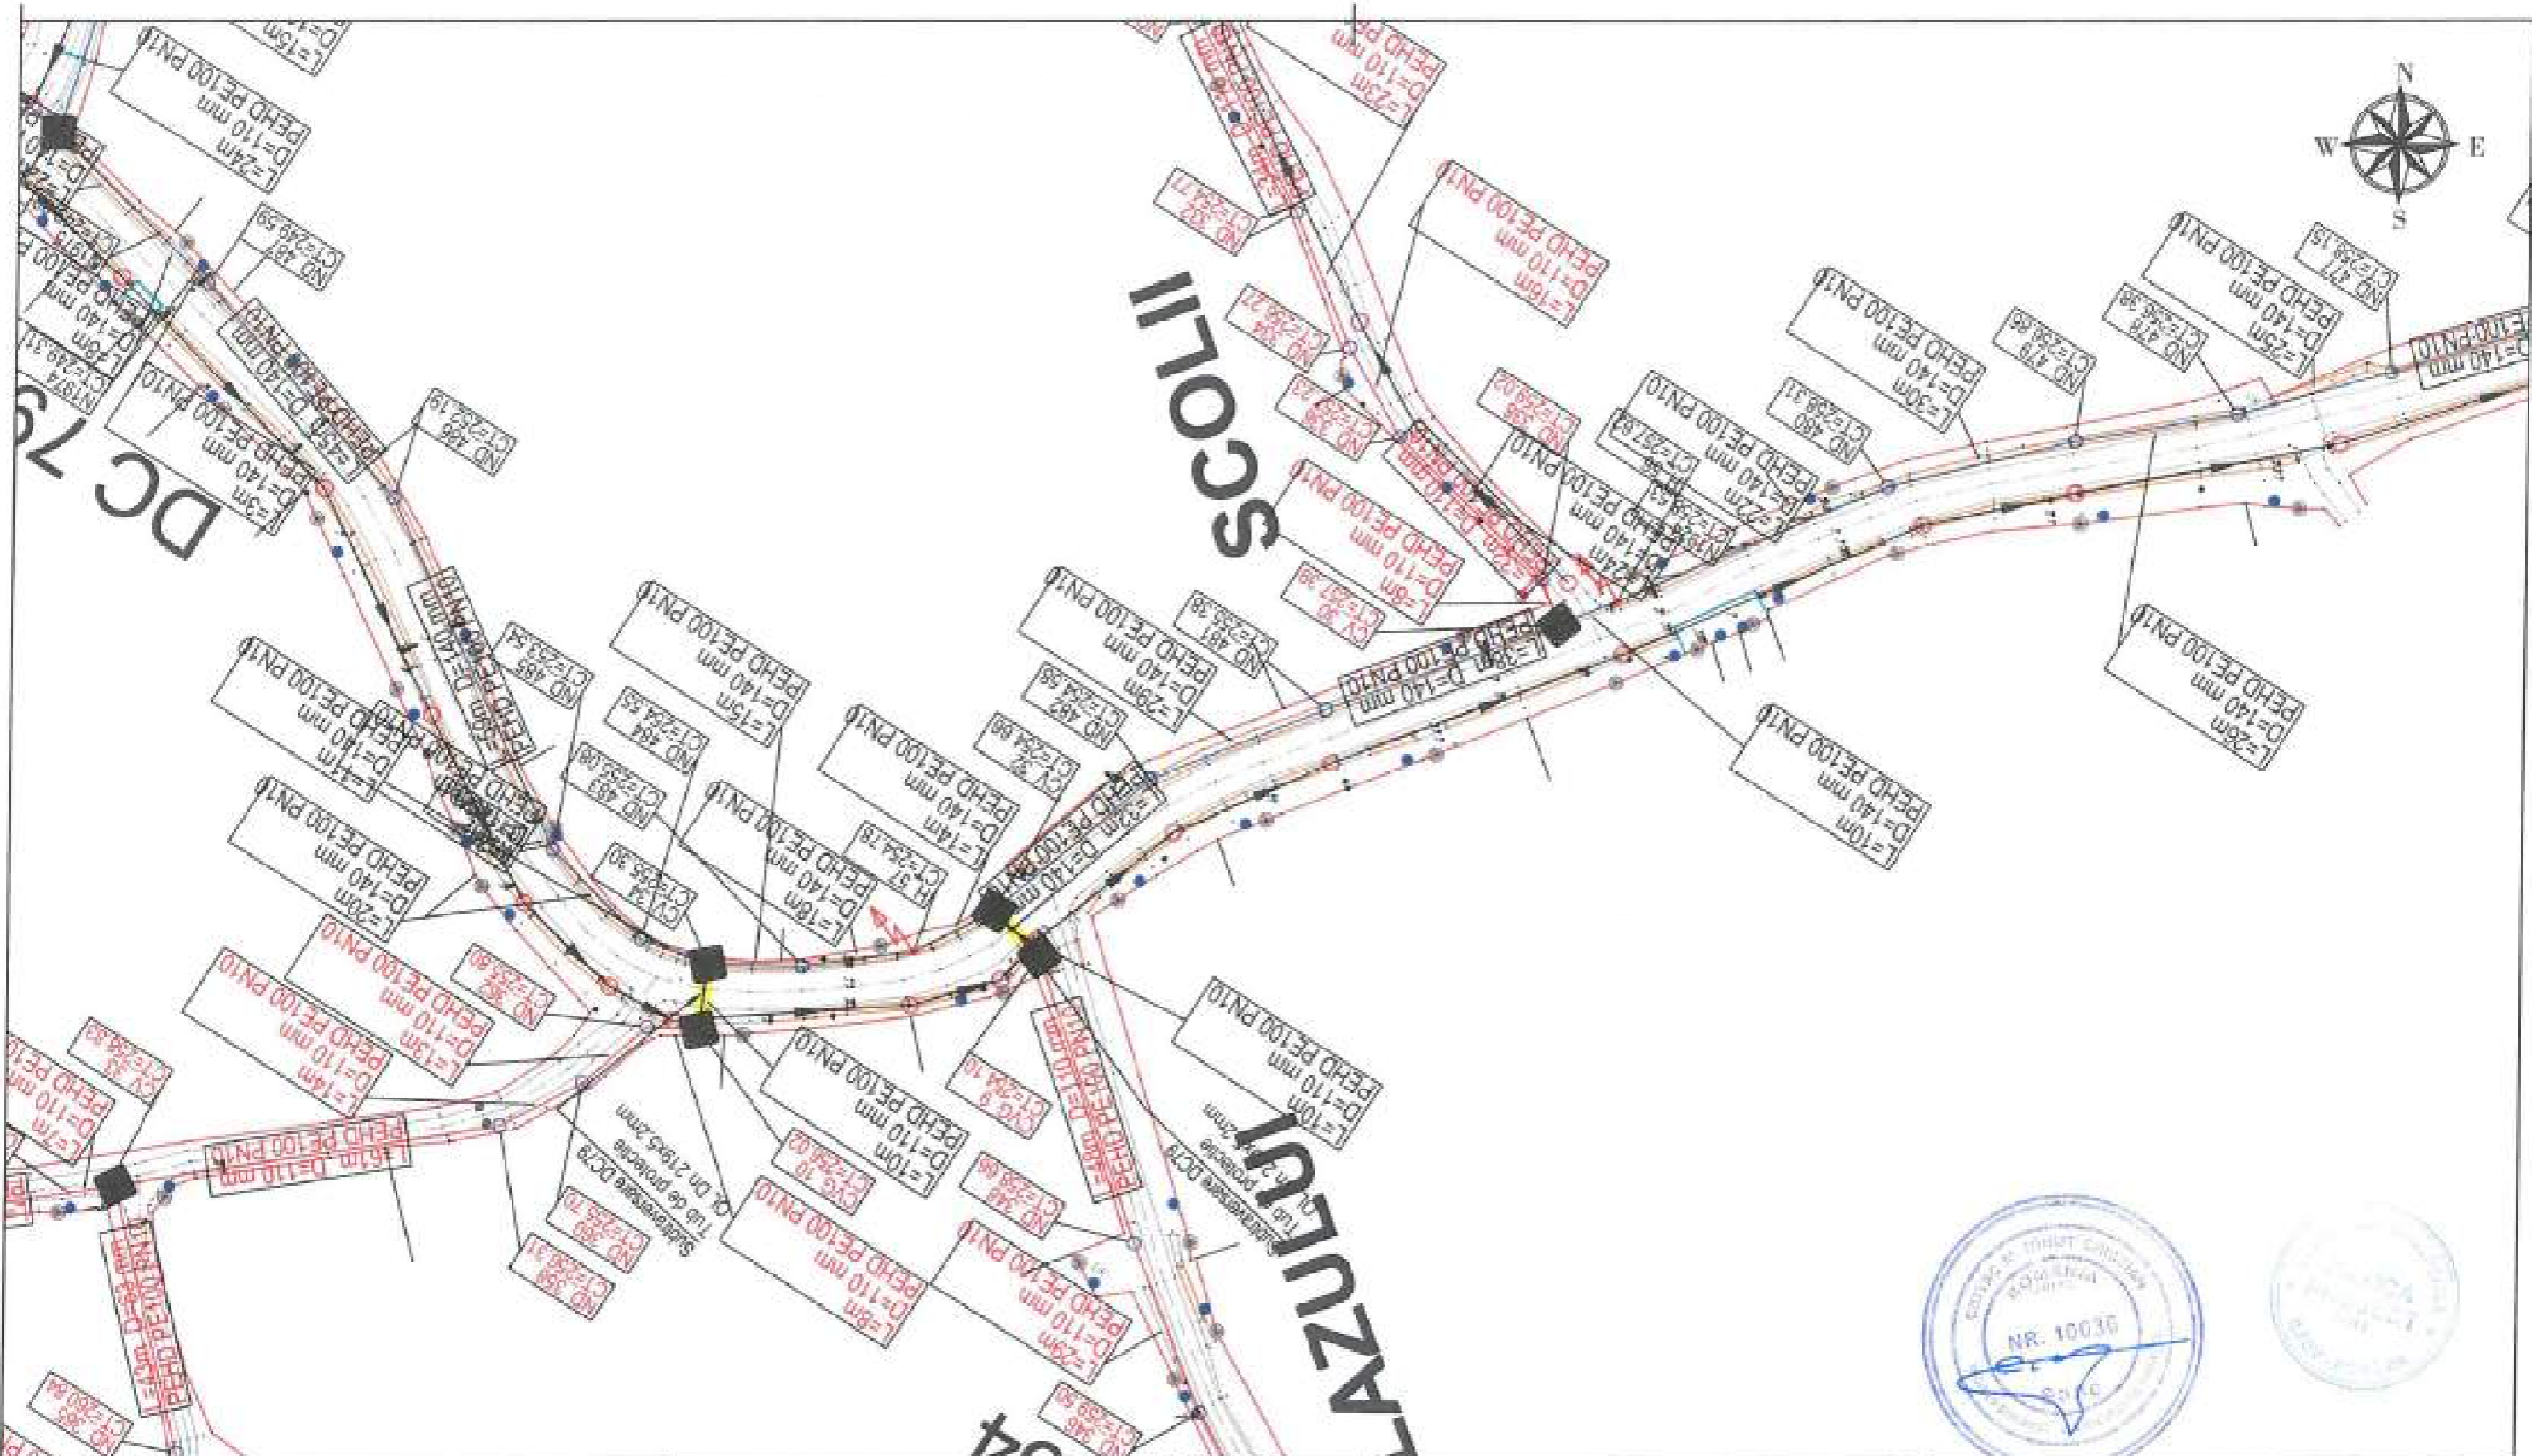

LEGENDA EXECUTAT:

APA	—
CAMIN BRANSAMENT	●
CAMIN VANE	■
CAMIN VANE SI AERISIRE	■
CAMIN VANE SI GOLIRE	■
CAMIN GOLIRE	■
HIDRANT	▲

LEGENDA REST DE EXECUTAT:

APA - EXTINDERE	—
CAMIN BRANSAMENT	●
CAMIN VANE	■
CAMIN VANE SI AERISIRE	■
CAMIN VANE SI GOLIRE	■
CAMIN GOLIRE	■
HIDRANT	▲

Beneficiar:

COMUNA ION CREANGA

Proiectant:


DILUCA PROJECT SRL

Desenat:	Ing. Marian Balasa	Data:	02.2023
Proiectat:	Ing. Bogdan Cobzariu	Scara:	1:1000
Sef proiect:	Ing. Mihai Luca		
Aprobat:	Ing. Mihai Luca		

No. Contract: 1895/05.03.2019

Proiect : Extindere alimentare cu apa si extindere retea de canalizare in comuna Ion Creanga, judetul Neamt - Rest de executat

Denumire desen :	Faza proiect
Plan de situatie Alimentare cu apa	P.T. + D.D.E.
	Planşa Nr.: PS-A-39

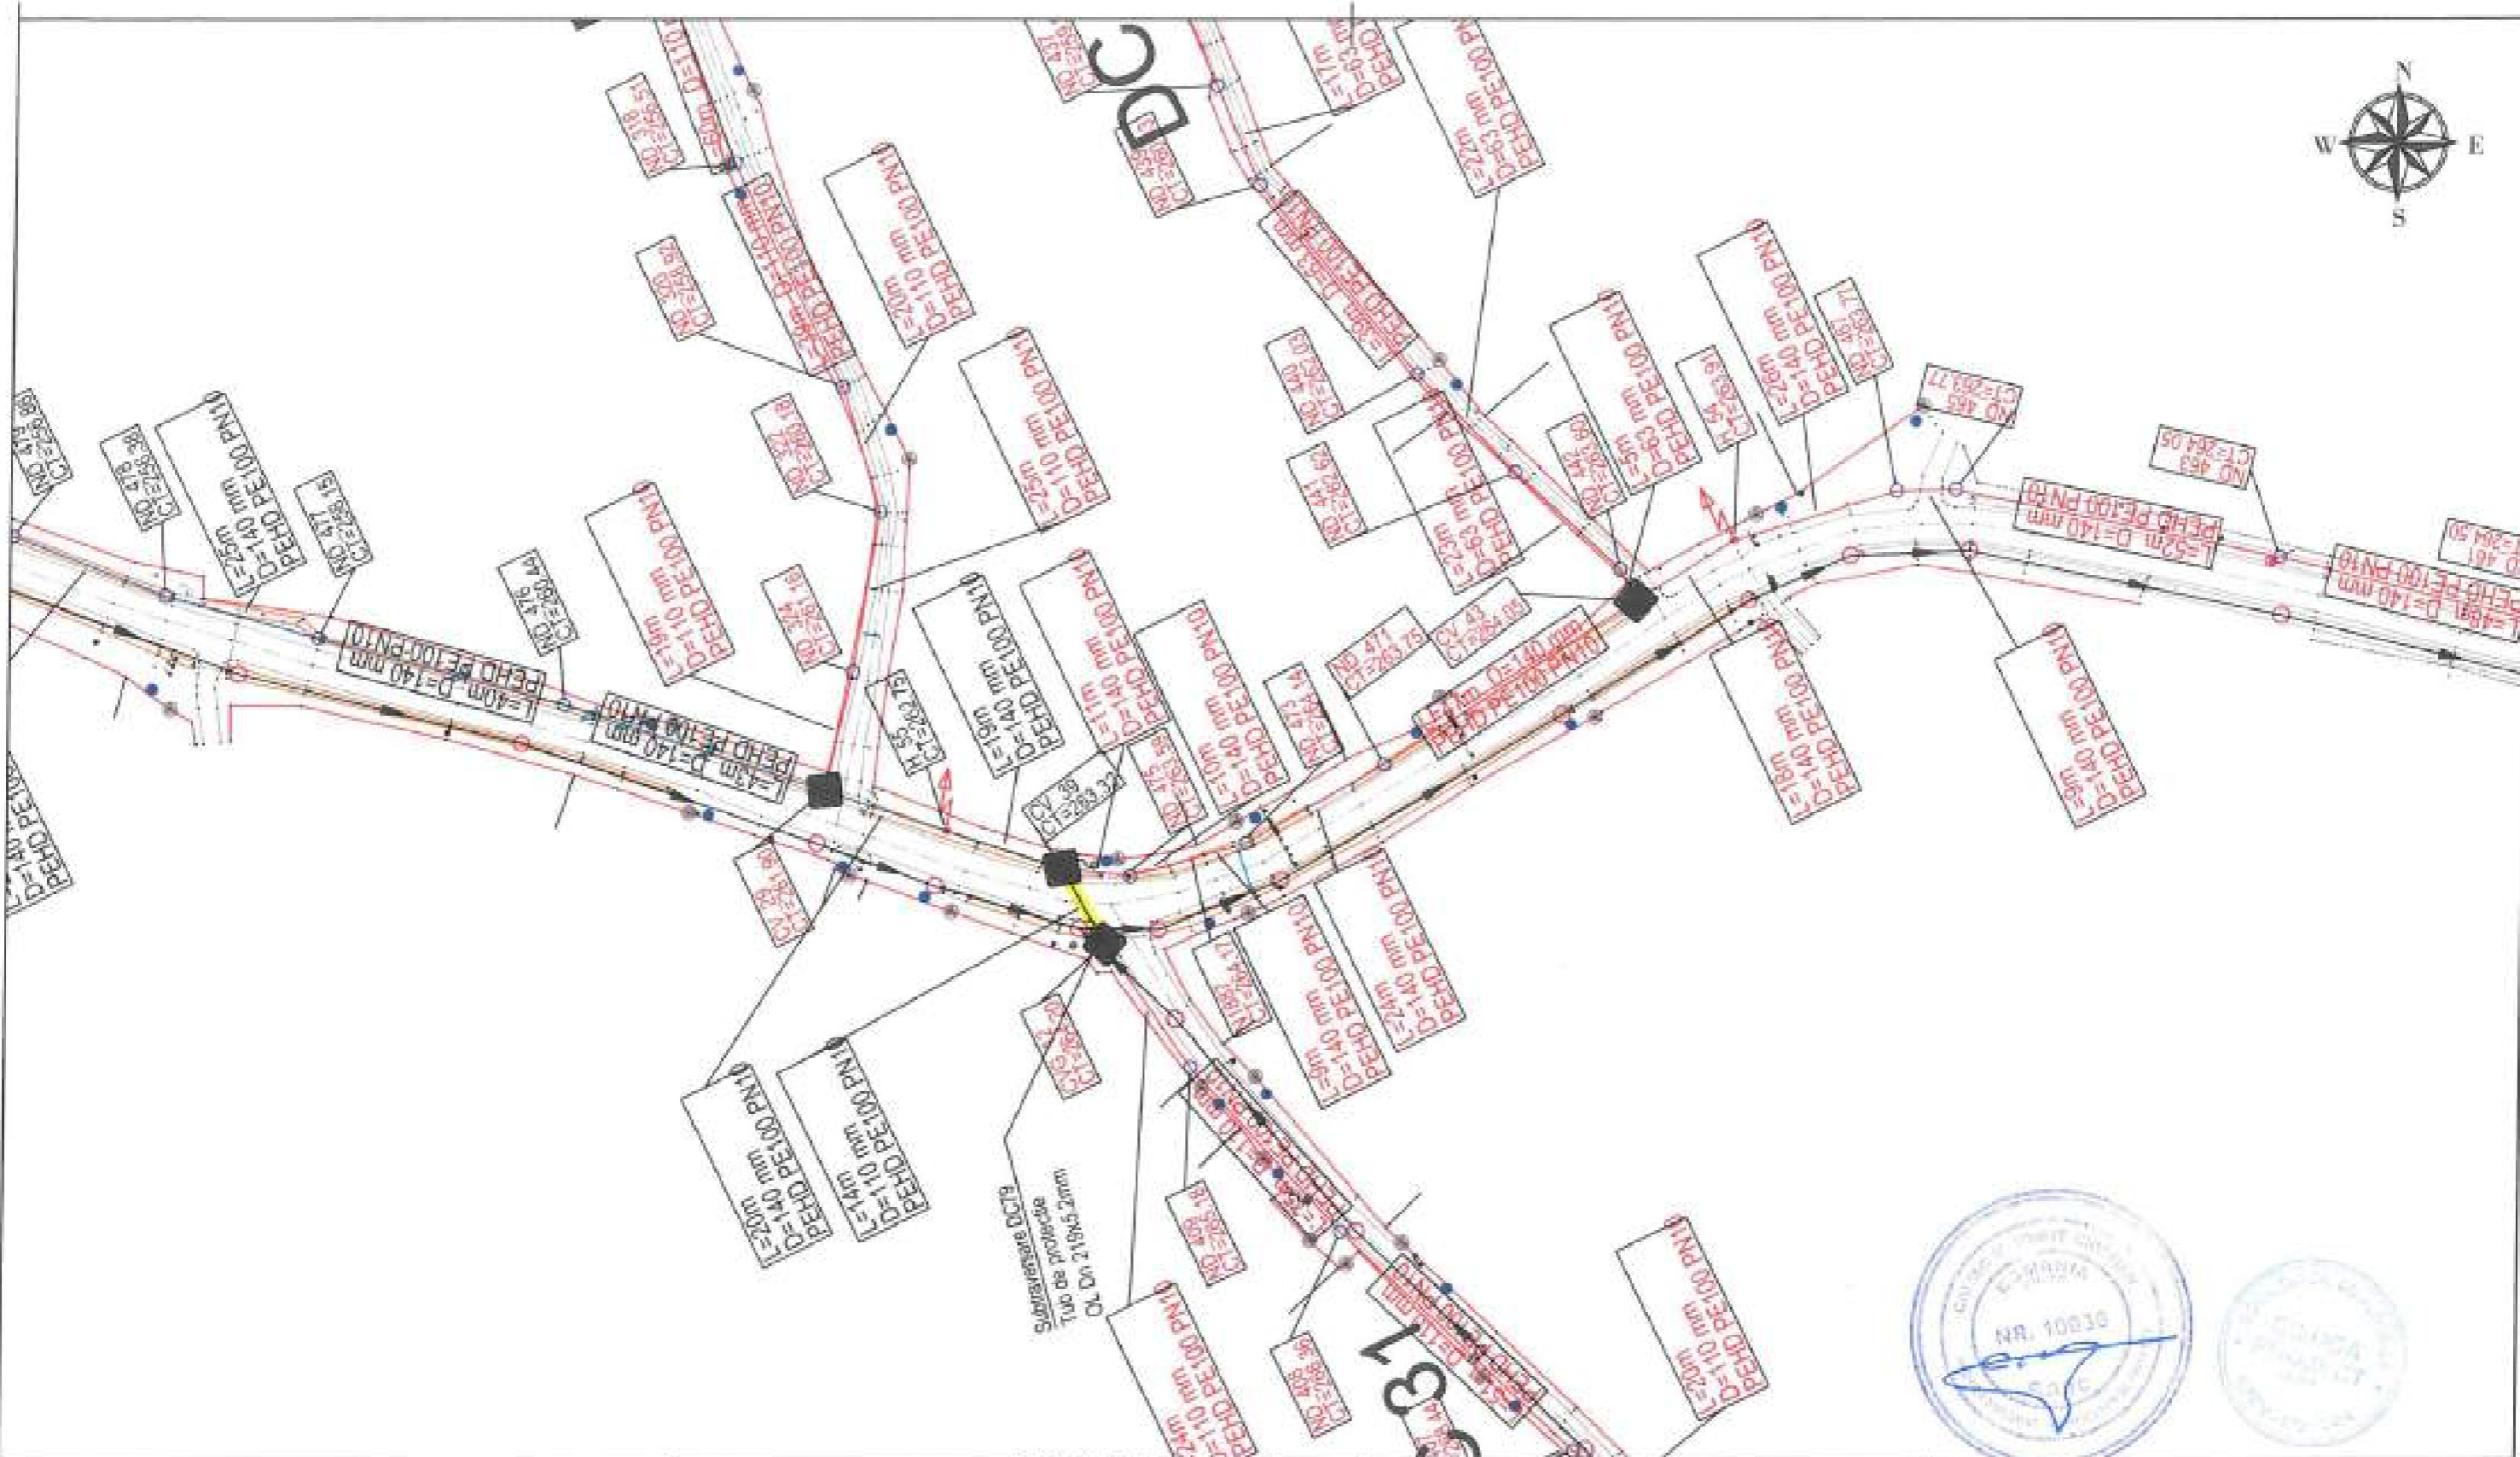

LEGENDA EXECUTAT:

- APA ———
- CAMIN BRANSAMENT ●
- CAMIN VANE ●
- CAMIN VANE SI AERISIRE ●
- CAMIN VANE SI GOLIRE ●
- CAMIN GOLIRE ●
- HIDRANT ●

LEGENDA REST DE EXECUTAT:

- APA - EXTINDERI ———
- CAMIN BRANSAMENT ●
- CAMIN VANE ●
- CAMIN VANE SI AERISIRE ●
- CAMIN VANE SI GOLIRE ●
- CAMIN GOLIRE ●
- HIDRANT ●


Beneficiar:
COMUNA ION CREANGA

Nr. Contract: 1875 / 05.03.2019
Proiect : Extindere alimentare cu apa si extindere retea de canalizare in comuna Ion Creanga, judetul Neamt - Rest de executat

Proiectant:
DILUCA PROJECT SRL

Desenat	Ing. Marian Balasa	Data	02.2021
Proiectat	Ing. Bogdan Cobzariu	Scara	1:1000
Sef proiect	Ing. Mihai Luca		
Aprobat	Ing. Mihai Luca		

Denumire desen :	Faza proiect:
Plan de situatie Alimentare cu apa	P.T. + D.D.E.
	Plansa Nr.:
	PS-A-40

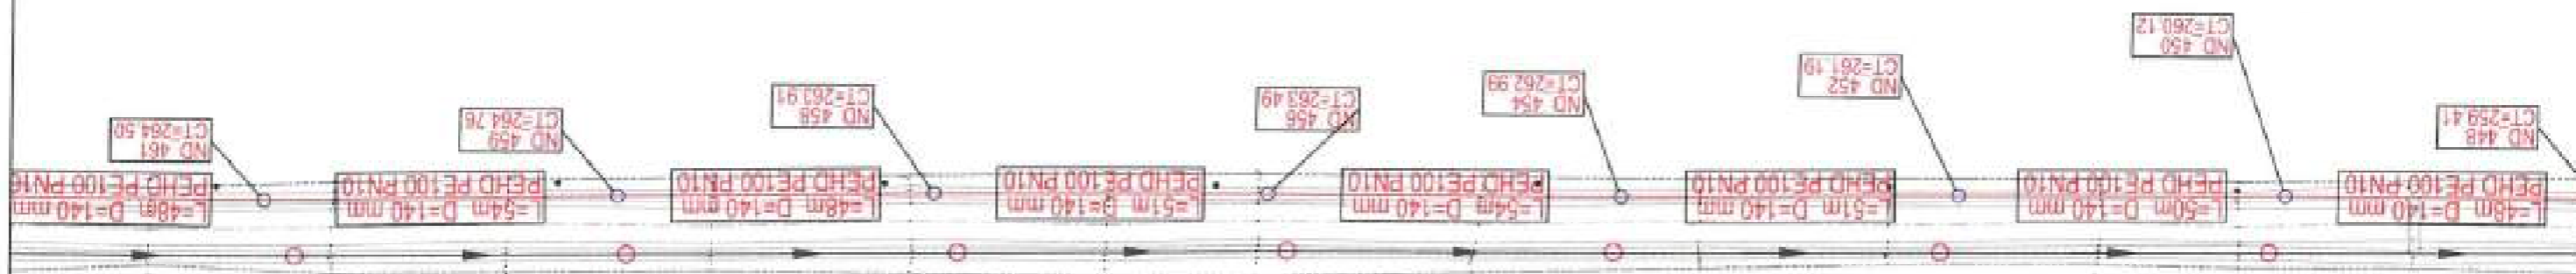

LEGENDA EXECUTAT:

- APA —
- CAMIN BRANSAMENT ● CB
- CAMIN VANE ■ CV
- CAMIN VANE SI AERISIRE ■ CVA
- CAMIN VANE SI GOLIRE ■ CVA
- CAMIN GOLIRE ■ CG
- HIDRANT ⚡ H

LEGENDA REST DE EXECUTAT:

- APA - EXTINDERE —
- CAMIN BRANSAMENT ● CB
- CAMIN VANE ■ CV
- CAMIN VANE SI AERISIRE ■ CVA
- CAMIN VANE SI GOLIRE ■ CVA
- CAMIN GOLIRE ■ CG
- HIDRANT ⚡ H

Beneficiar:

COMUNA ION CREANGA

Nr. Contract: 1825/05.01.2019

Proiect : Extindere alimentare cu apa si extindere retea de canalizare in comuna Ion Creanga, judetul Neamt - Rest de executat

Proiectant:

DILUCA PROJECT SRL

Desenat:

Ing. Marian Balasa

Data:

02.2023

Denumire desen :

Plan de situatie
Alimentare cu apa

Faza proiect:

P.T. + D.D.E.

Proiectat:

Ing. Bogdan Cobzariu

Scara:


1:1000

Plansa Nr.:

PS-A-41

Aprobat:

Ing. Mihai Luca

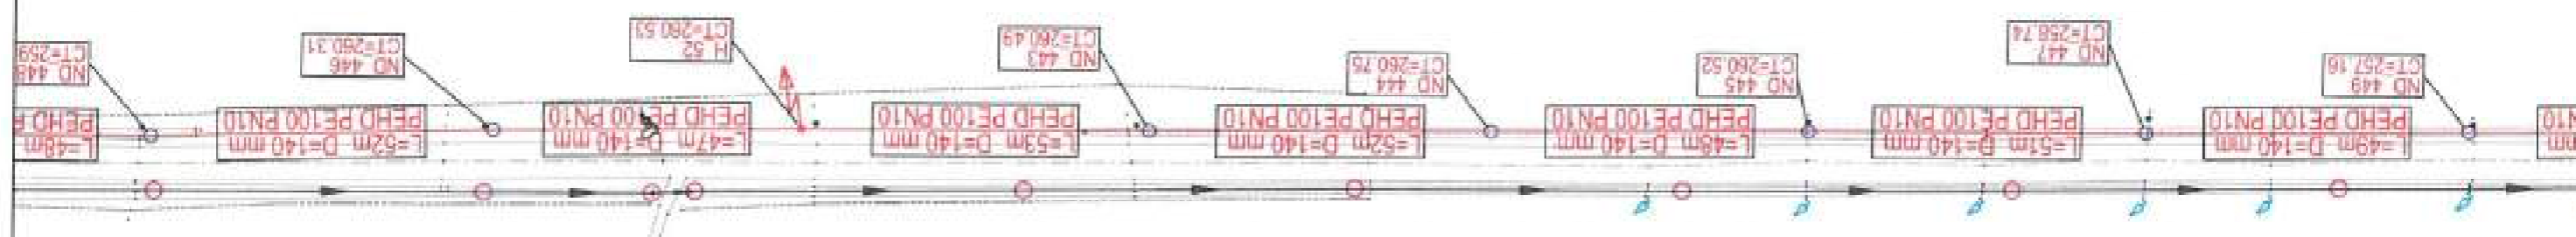

LEGENDA EXECUTAT:

- APA —
- CAMIN BRANSAMENT ● CB
- CAMIN VANE ■ CV
- CAMIN VANE SI AERISIRE ■ CVA
- CAMIN VANE SI GOLIRE ■ CVG
- CAMIN GOLIRE ■ CG
- HIDRANT H

LEGENDA REST DE EXECUTAT:

- APA - EXTINDERE —
- CAMIN BRANSAMENT ● CB
- CAMIN VANE ■ CV
- CAMIN VANE SI AERISIRE ■ CVA
- CAMIN VANE SI GOLIRE ■ CVG
- CAMIN GOLIRE ■ CG
- HIDRANT H

Beneficiar:

COMUNA ION CREANGA

Nr. Contract: 1875/03-03-2019

Proiect : Extindere alimentare cu apa si extindere retea de canalizare in comuna Ion Creanga, judetul Neamt - Rest de executat

Proiectant:

DILUCA PROJECT SRL

Desenat:

Ing. Marian Balasa

Data:

02.2023

Denumire desen :

Plan de situatie
Alimentare cu apa

Faza proiect:

P.T. + D.D.E.

Proiectat:

Ing. Bogdan Cobzariu

Scara:


1:1000

Plansa Nr.:

PS-A-42

Aprobat:

Ing. Mihai Luca

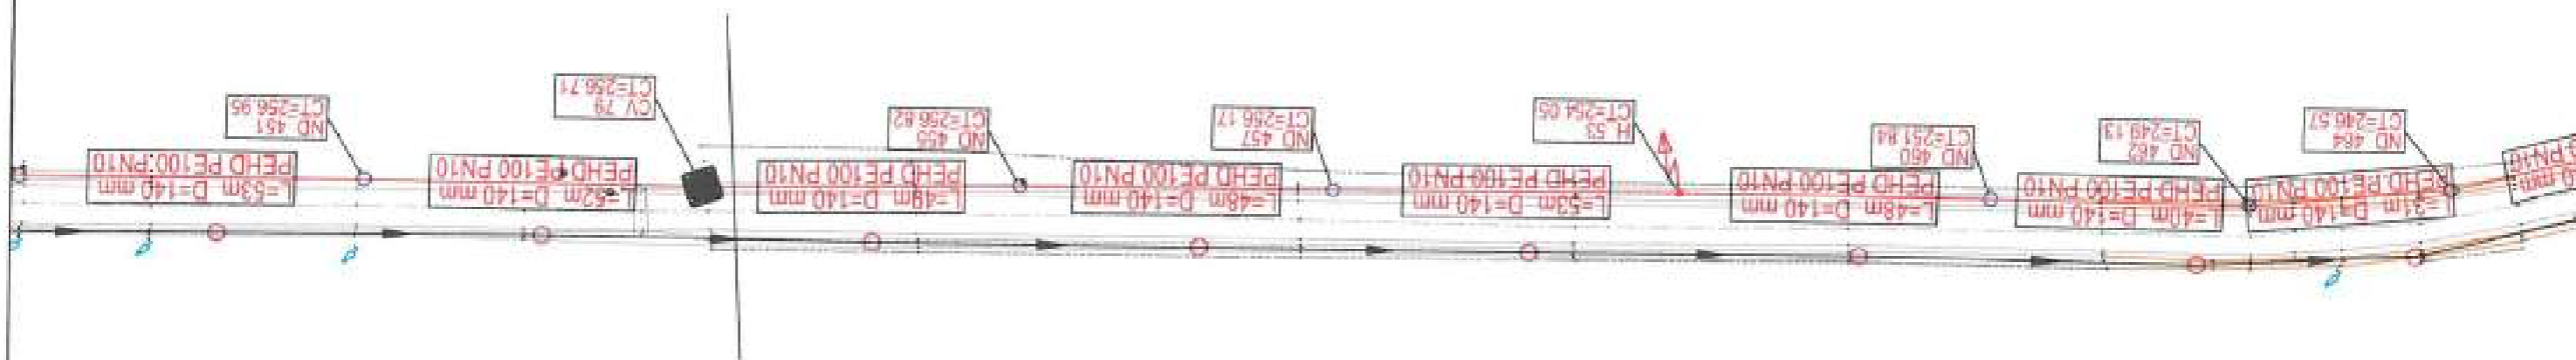

LEGENDA EXECUTAT:

- APA —
- CAMIN BRANSAMENT ● CB
- CAMIN VANE ■ CV
- CAMIN VANE SI AERISIRE ■ CVA
- CAMIN VANE SI GOLIRE ■ CVD
- CAMIN GOLIRE ■ CG
- HIDRANT ▲ H

LEGENDA REST DE EXECUTAT:

- APA - EXTINDERE —
- CAMIN BRANSAMENT ● CB
- CAMIN VANE ■ CV
- CAMIN VANE SI AERISIRE ■ CVA
- CAMIN VANE SI GOLIRE ■ CVD
- CAMIN GOLIRE ■ CG
- HIDRANT ▲ H

Beneficiar:

COMUNA ION CREANGA

Nr. Contract: 1475 / 04-03-2019

Proiect : Extindere alimentare cu apa si extindere retea de canalizare in comuna Ion Creanga, judetul Neamt - Rest de executat

Proiectant:

DILUCA PROJECT SRL

Desenat:

Ing. Marian Balasa

Data:

02.2023

Denumire desen :

Plan de situatie
Alimentare cu apa

Faza proiect:

P.T. + D.D.E.

Proiectat:

Ing. Bogdan Cobzariu

Scara:


1:1000

Planşa Nr.:

PS-A-43

Aprobat:

Ing. Mihai Luca

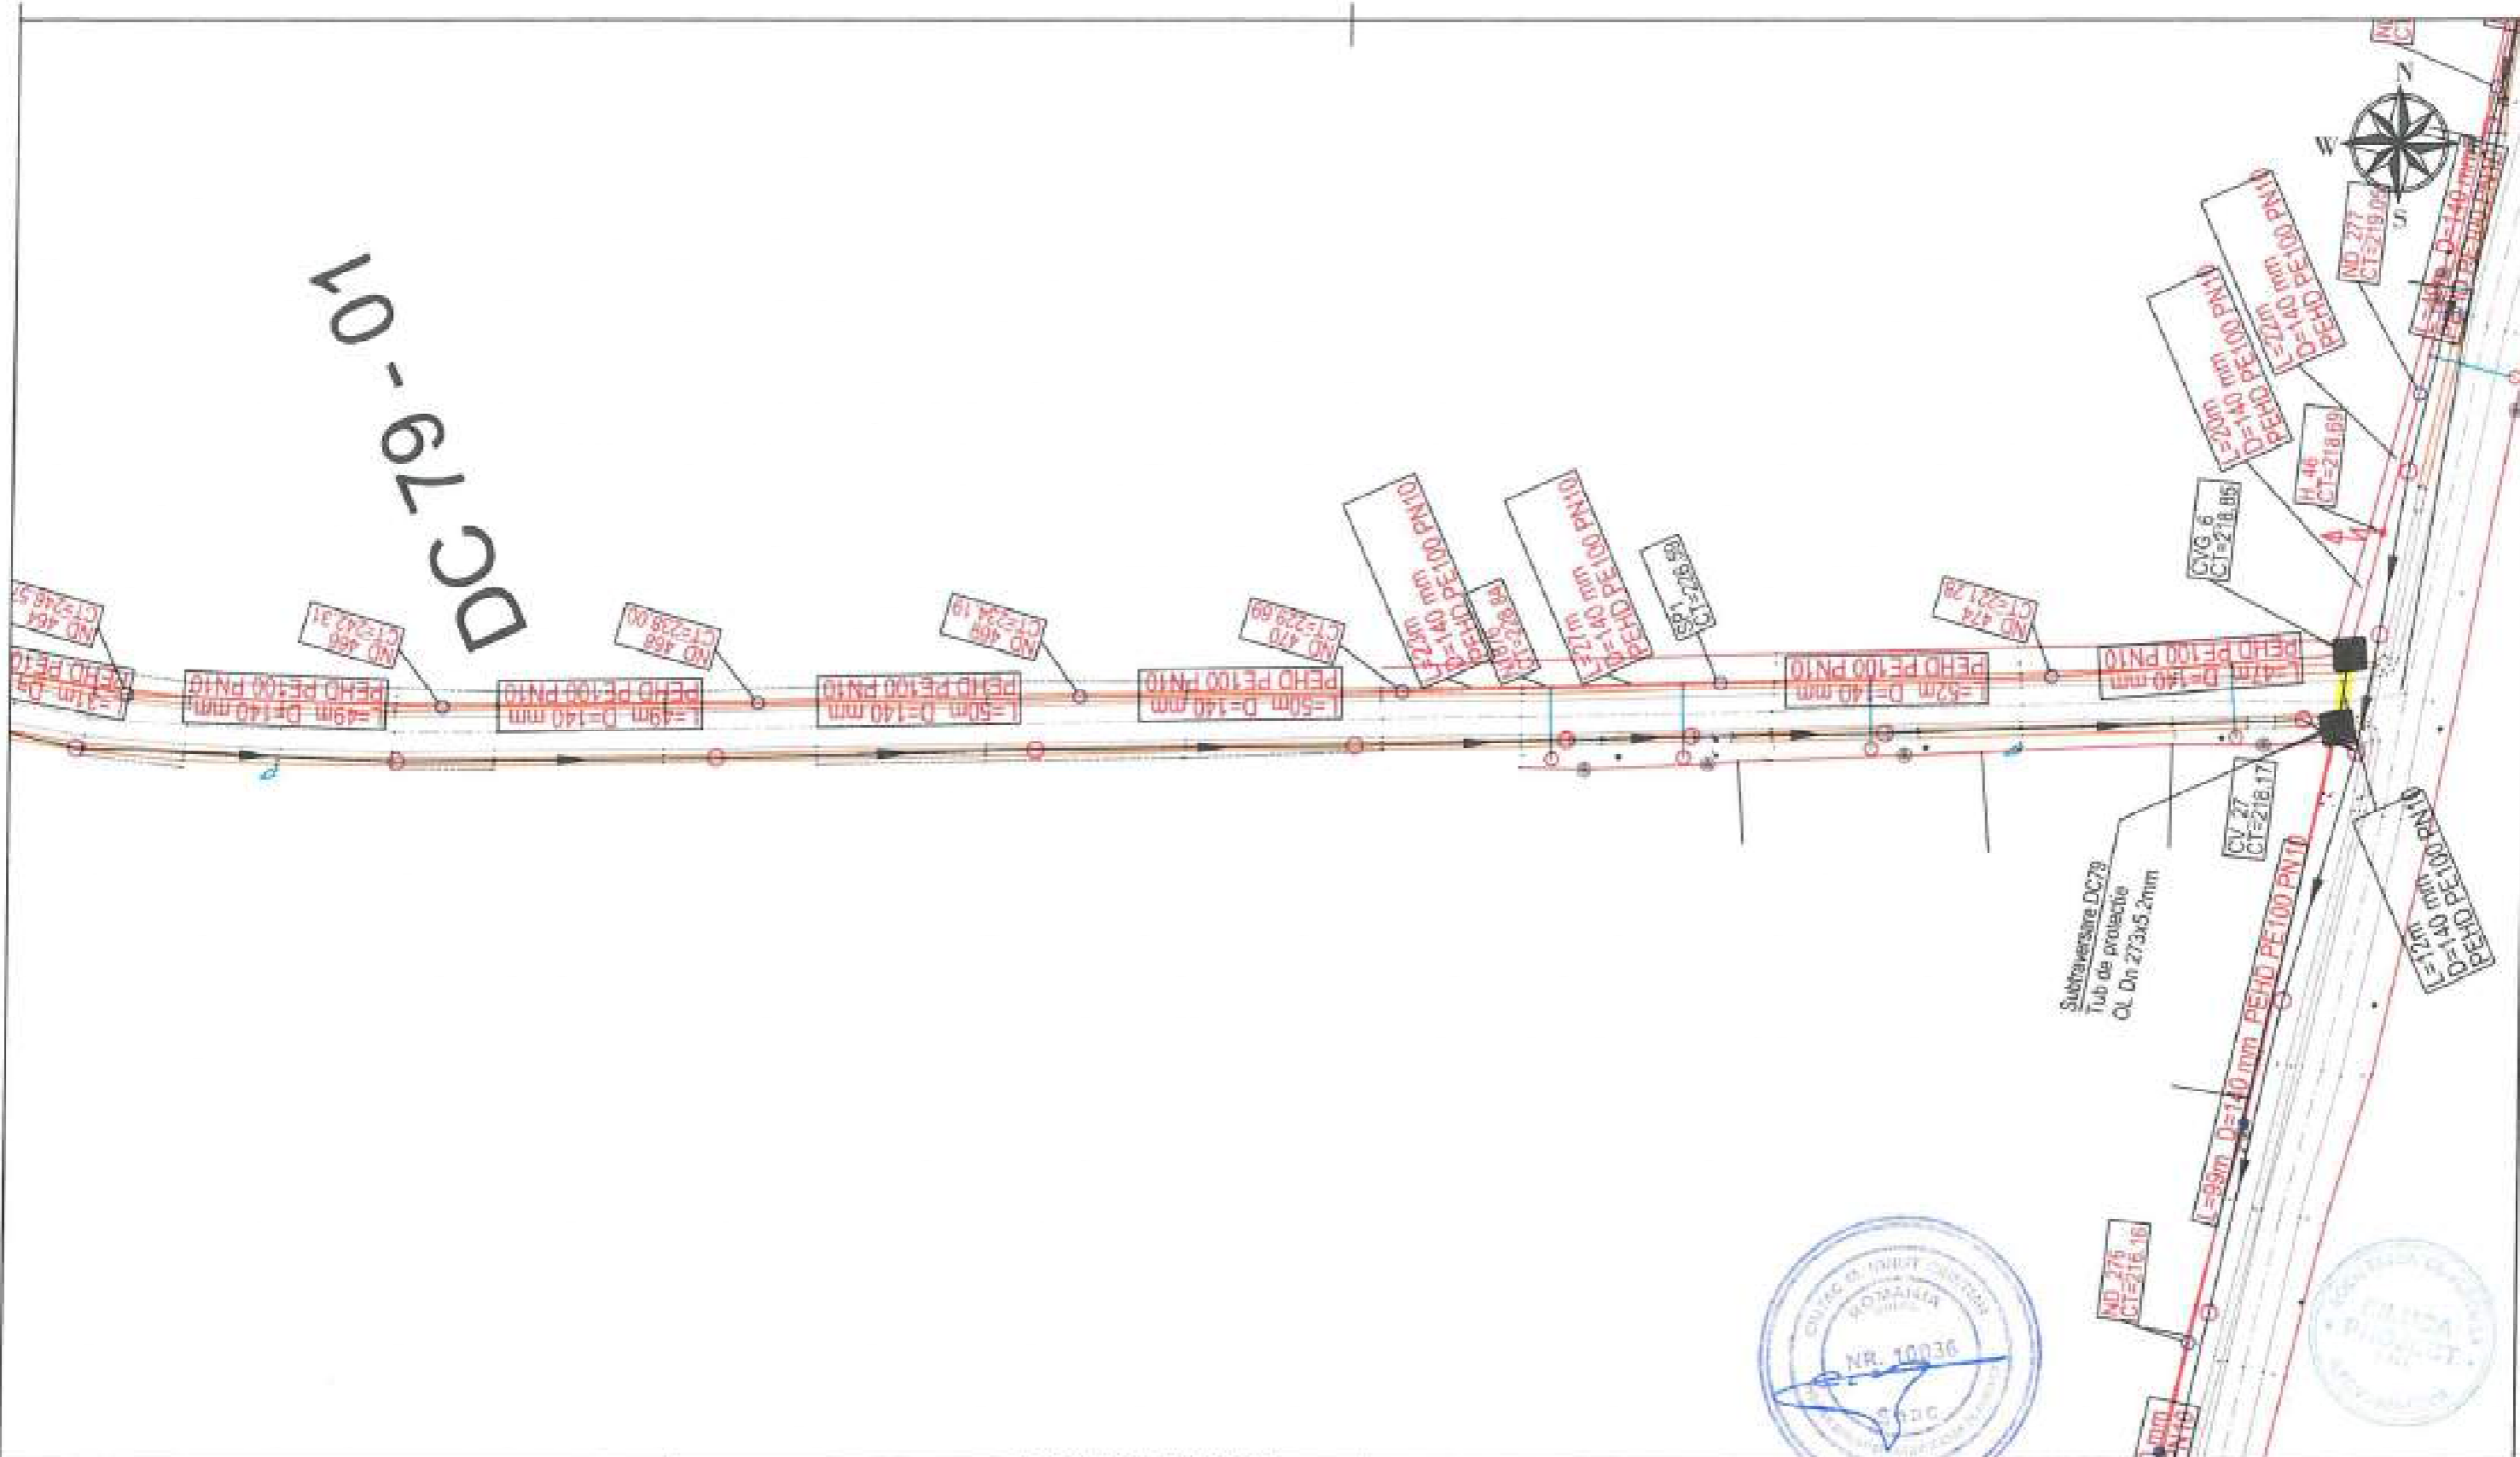


LEGENDA EXECUTAT:

APA	
CAMIN BRANSAMENT	
CAMIN VANE	
CAMIN VANE SI AERISIRE	
CAMIN VANE SI GOLIRE	
CAMIN GOLIRE	
HIDRANT	

LEGENDA REST DE EXECUTAT:

APA - EXTINDERE	
CAMIN BRANSAMENT	
CAMIN VANE	
CAMIN VANE SI AERISIRE	
CAMIN VANE SI GOLIRE	
CAMIN GOLIRE	
HIDRANT	

Beneficiar:			Nr. Contract: 1875 / 05.03.2019	
COMUNA ION CREANGA			Proiect : Extindere alimentare cu apa si extindere retea de canalizare in comuna Ion Creanga, judetul Neamt - Rest de executat	
Proiectant:				
DILUCA PROJECT SRL				
Desenat:	Ing. Marian Balasa		Data:	02.2023
Proiectat:	Ing. Bogdan Cobzariu		Scara:	1:1000
Sef proiect:	Ing. Mihai Luca		Denumire desen : Plan de situatie Alimentare cu apa	
Aprobat:	Ing. Mihai Luca		Faza proiect: P.T. + D.D.E. Plansa Nr.: PS-A-44	

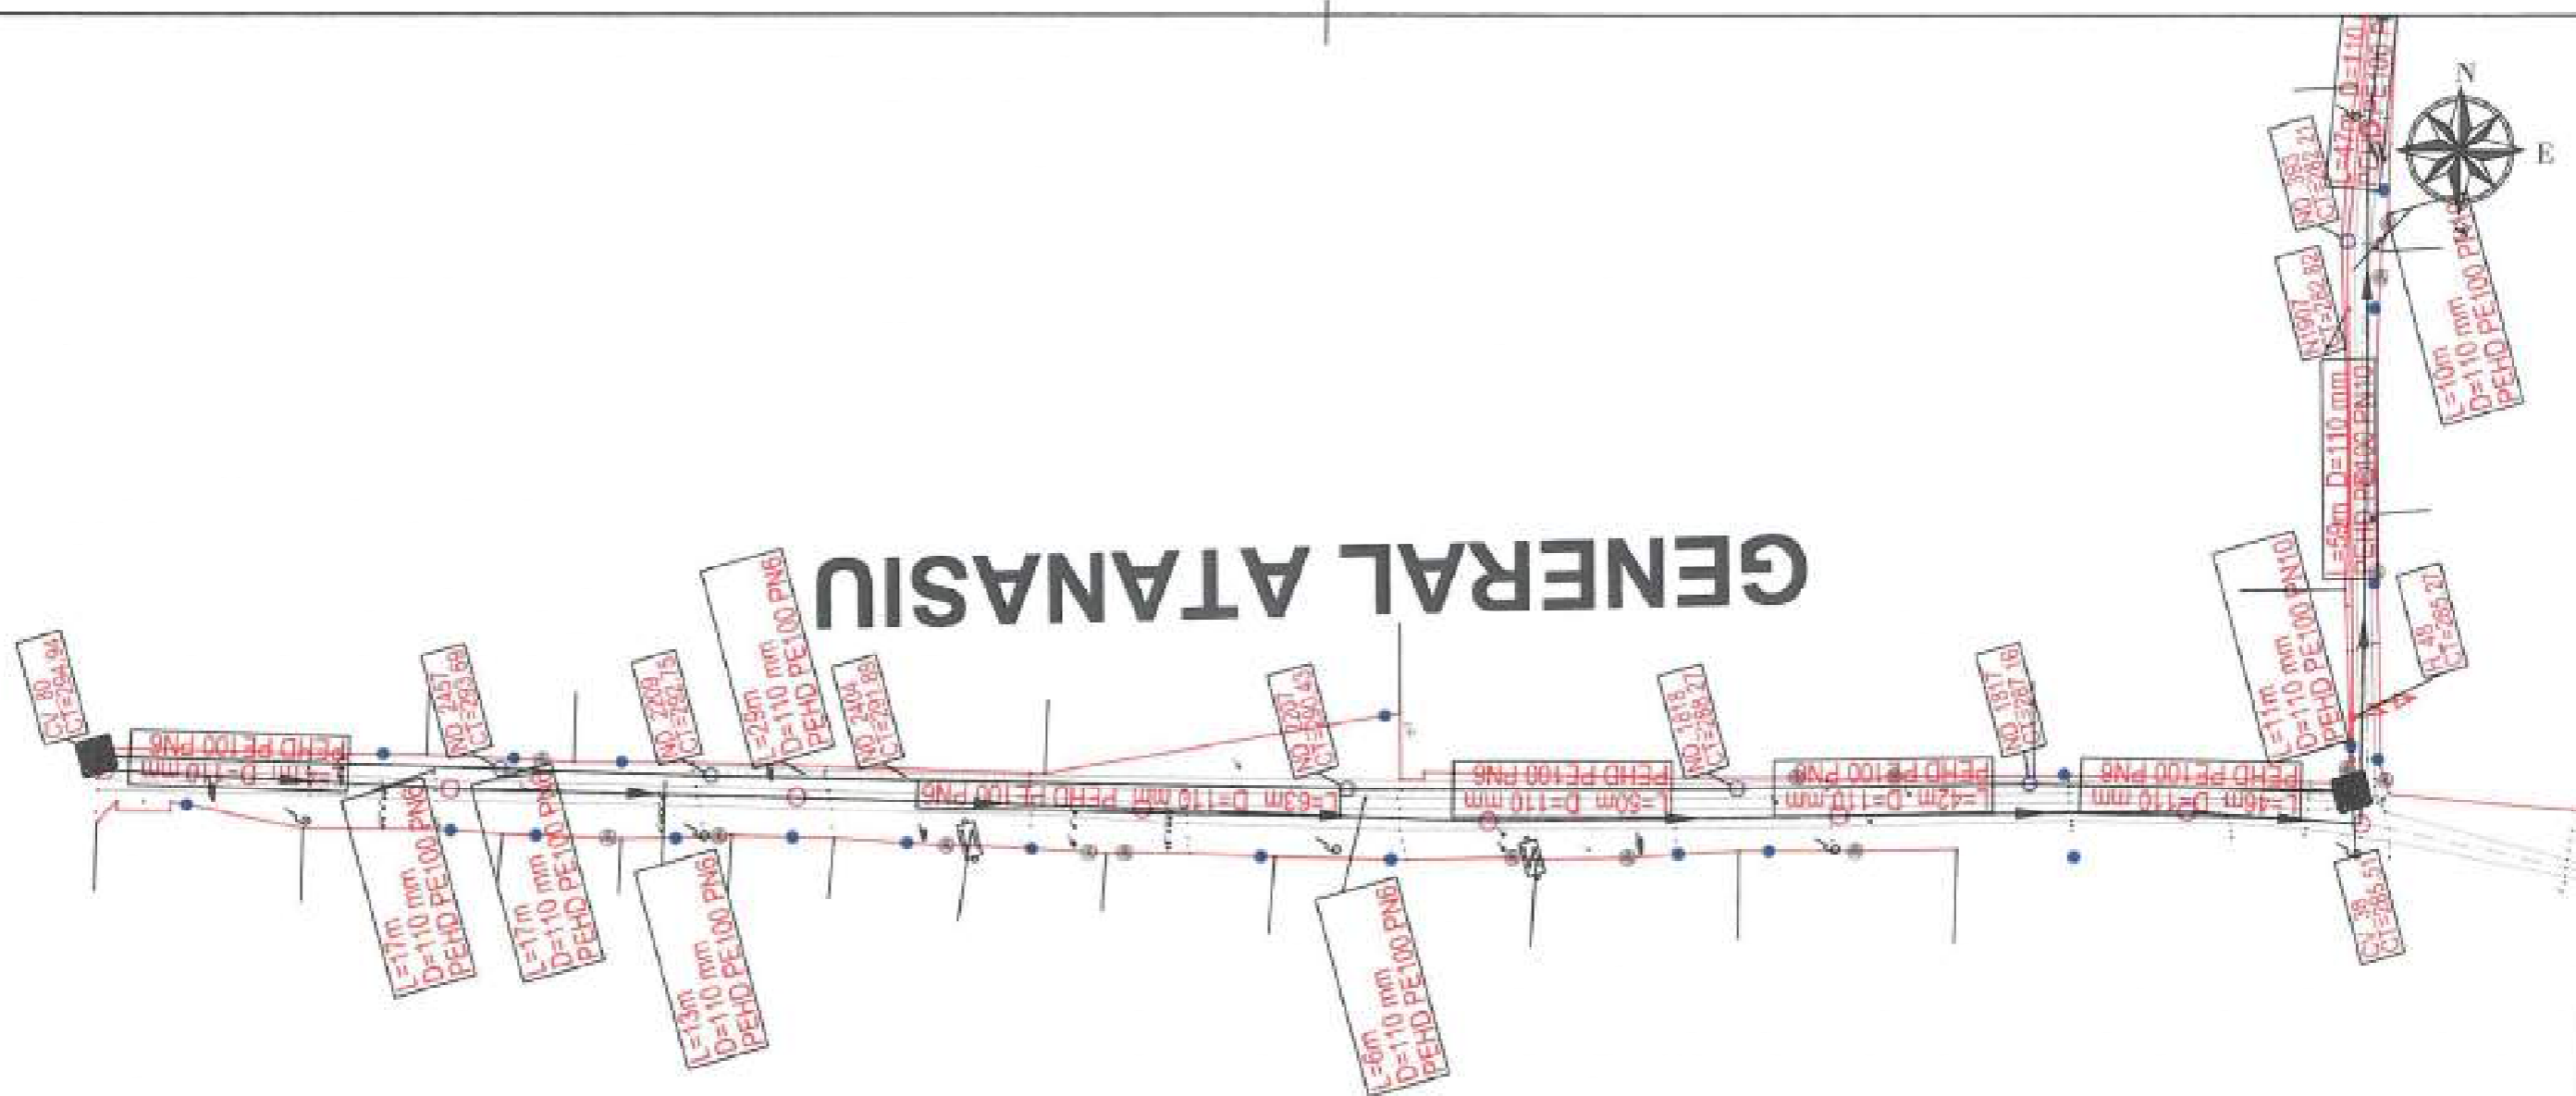

GENERAL ATANASIU



LEGENDA EXECUTAT:

- APA —
- CAMIN BRANSAMENT ● ca
- CAMIN VANE ■ cv
- CAMIN VANE SI AERISIRE ■ cwa
- CAMIN VANE SI GOLIRE ■ cvg
- CAMIN GOLIRE ■ cg
- HIDRANT H

LEGENDA REST DE EXECUTAT:

- APA - EXTINDERE —
- CAMIN BRANSAMENT ● ca
- CAMIN VANE ■ cv
- CAMIN VANE SI AERISIRE ■ cwa
- CAMIN VANE SI GOLIRE ■ cvg
- CAMIN GOLIRE ■ cg
- HIDRANT H

Beneficiar:

COMUNA ION CREANGA

Nr. Contract-4875/05.03.2019

Proiect : Extindere alimentare cu apa si extindere retea de canalizare in comuna Ion Creanga, judetul Neamt - Rest de executat

Proiectant:


DILUCA PROJECT SRL

Desenat:	Ing. Marian Balasa	
Proiectat:	Ing. Bogdan Cobzariu	
Sef proiect:	Ing. Mihai Luca	
Aprobat:	Ing. Mihai Luca	

Data:
02.2021
Scara:
1:1000

Denumire desen :
**Plan de situatie General Atanasiu
Alimentare cu apa**

Faza proiect:
P.T. + D.D.E.
Plansa Nr.:
PS-A-45

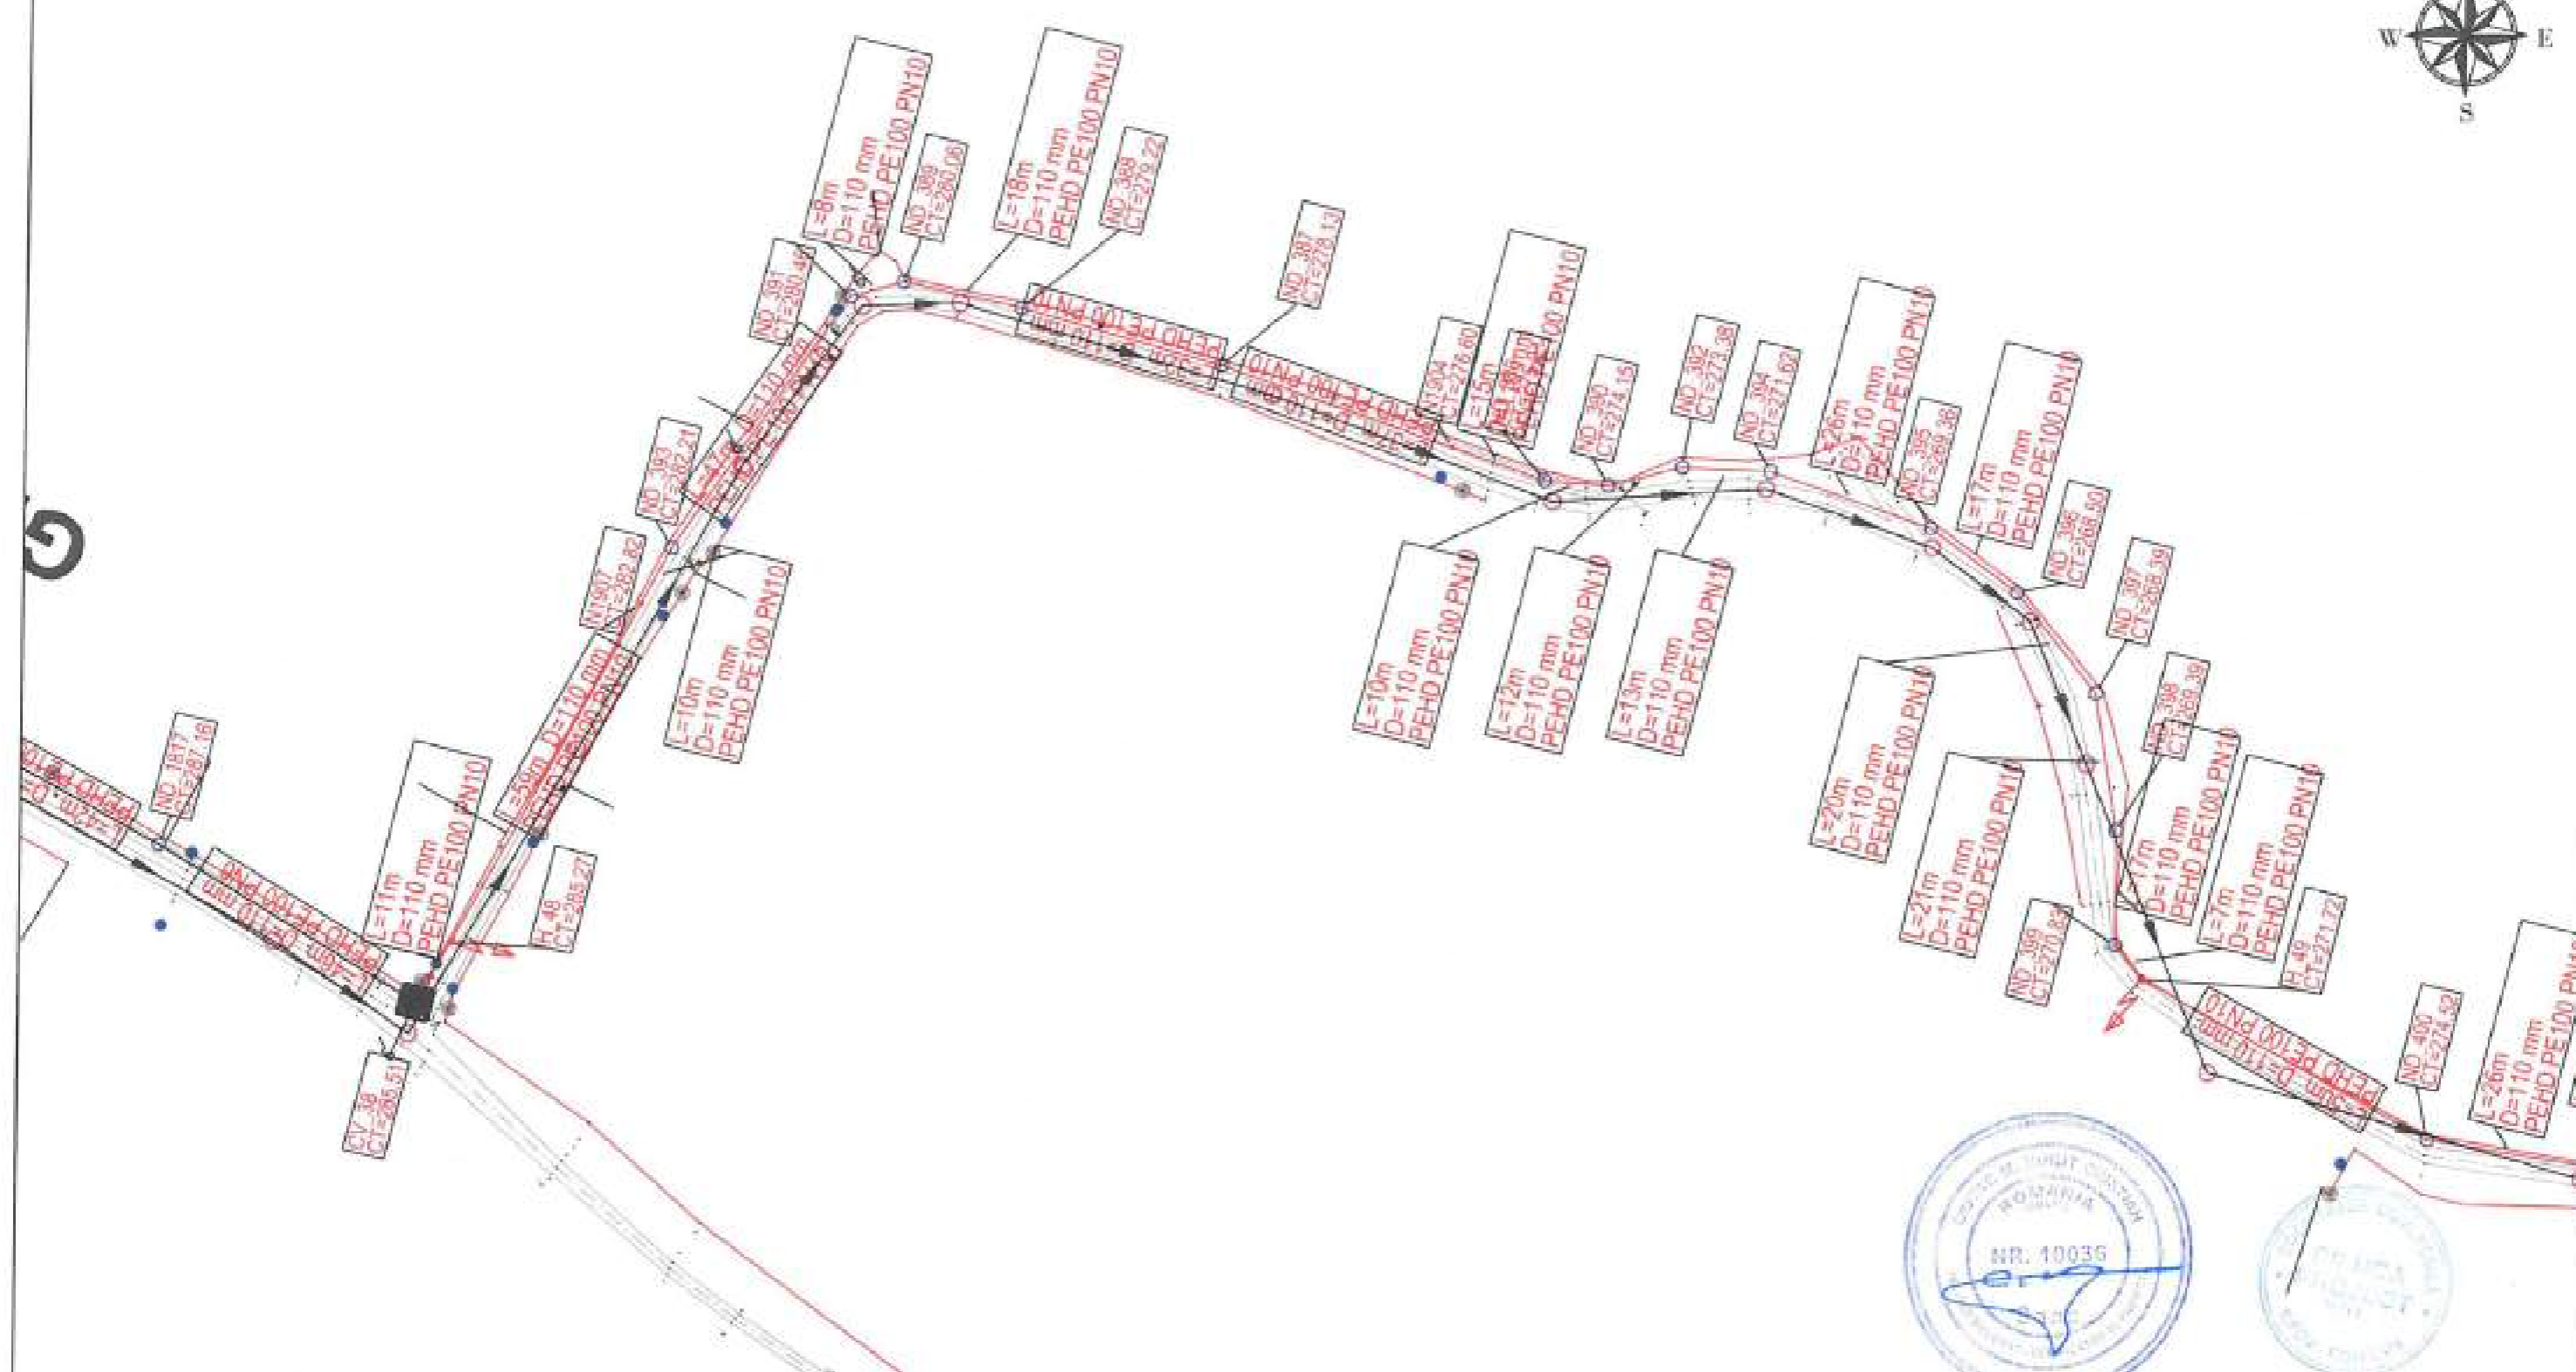


LEGENDA EXECUTAT:

APA	
CAMIN BRANSAMENT	
CAMIN VANE	
CAMIN VANE SI AERISIRE	
CAMIN VANE SI GOLIRE	
CAMIN GOLIRE	
HIDRANT	

LEGENDA REST DE EXECUTAT:

APA - EXTINDERE	
CAMIN BRANSAMENT	
CAMIN VANE	
CAMIN VANE SI AERISIRE	
CAMIN VANE SI GOLIRE	
CAMIN GOLIRE	
HIDRANT	

Beneficiar:		Nr. Contract: 1875 / 05.03.2019	
COMUNA ION CREANGA		Proiect : Extindere alimentare cu apa si extindere retea de canalizare in comuna Ion Creanga, judetul Neamt - Rest de executat	
Proiectant:			
DILUCA PROJECT SRL			
Desenat:	Ing. Marian Balasa	Data:	03.2023
Proiectat:	Ing. Bogdan Cobzariu	Scara:	1:1000
Sef proiect:	Ing. Mihai Luca	Denumire desen : Plan de situatie Alimentare cu apa	
Aprebat:	Ing. Mihai Luca		
			Faza proiect: P.T. + D.D.E.
			Planşa Nr.: PS-A-46

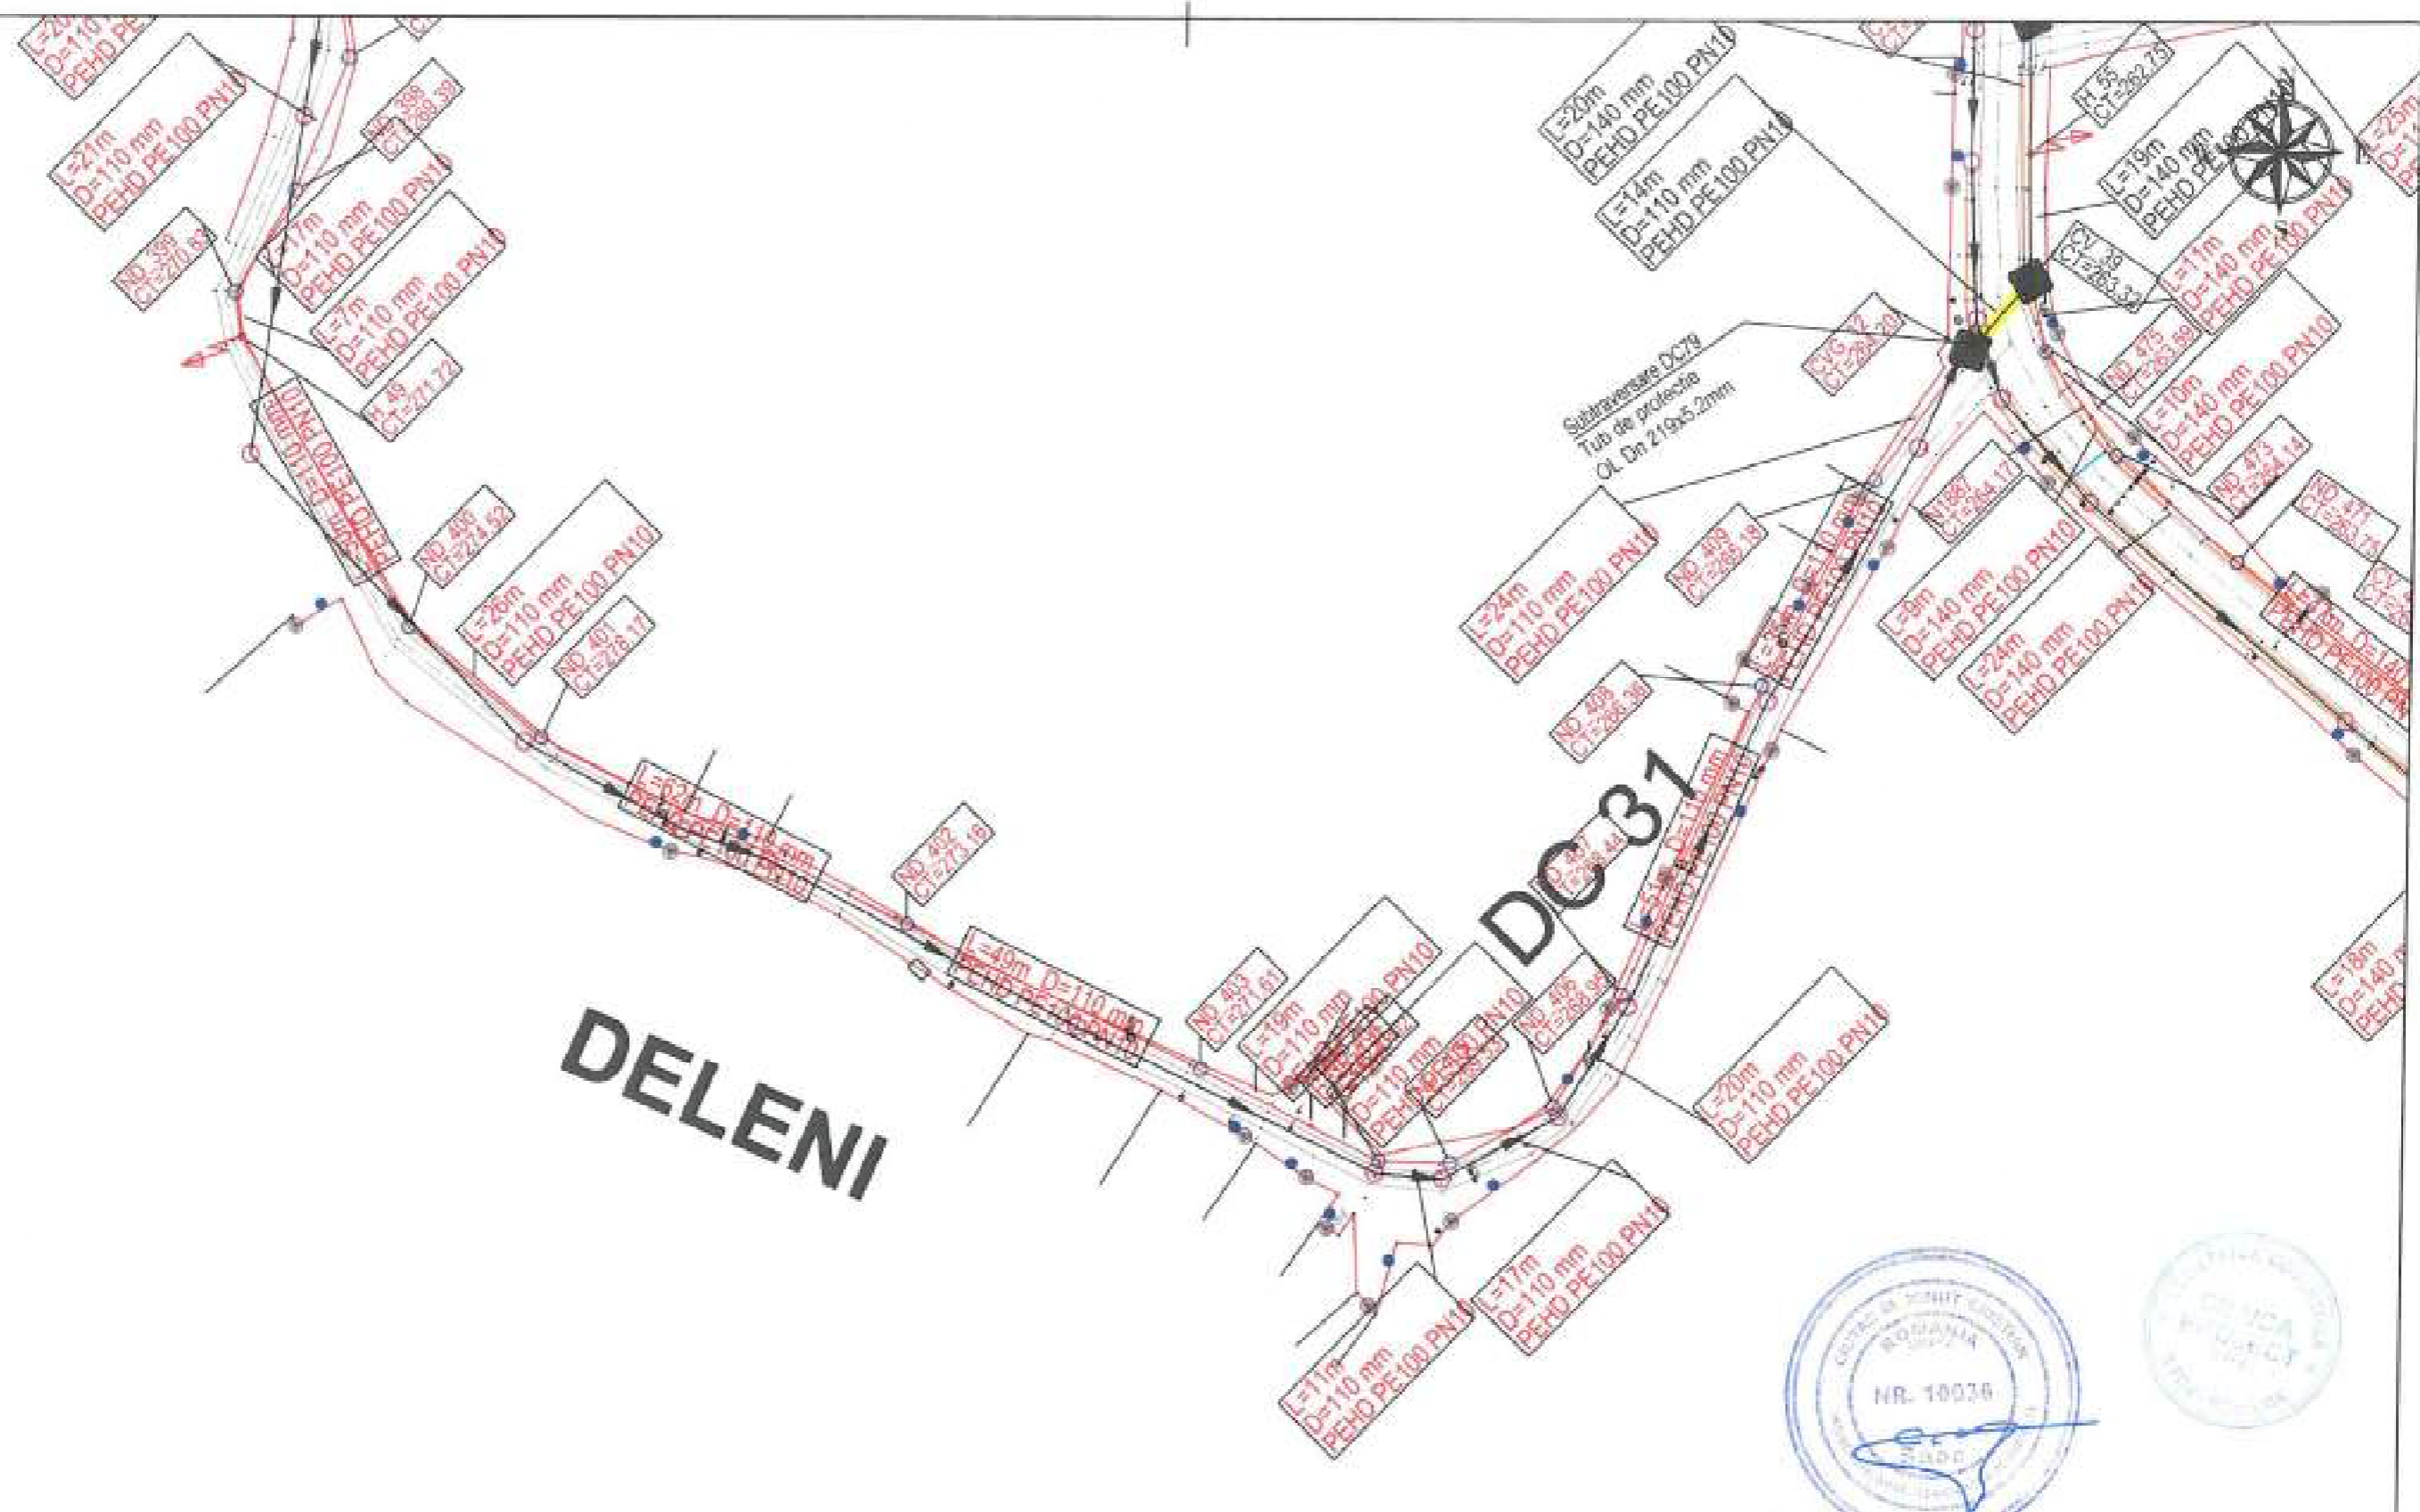

LEGENDA EXECUTAT:

- APA —
- CAMIN BRANSAMENT ● CB
- CAMIN VANE ■ CV
- CAMIN VANE SI AERISIRE ■ CVA
- CAMIN VANE SI GOLIRE ■ CVA
- CAMIN GOLIRE ■ CG
- HIDRANT H


LEGENDA REST DE EXECUTAT:

- APA - EXTINDERE —
- CAMIN BRANSAMENT ● CB
- CAMIN VANE ■ CV
- CAMIN VANE SI AERISIRE ■ CVA
- CAMIN VANE SI GOLIRE ■ CVA
- CAMIN GOLIRE ■ CG
- HIDRANT H

Beneficiar:
COMUNA ION CREANGA

Nr. Contract: 1895/05.03.2019
Proiect : Extindere alimentare cu apa si extindere retea de canalizare in comuna Ion Creanga, judetul Neamt - Rest de executat

Proiectant:			DILUCA PROJECT SRL	
Desenat:	Ing. Marian Balasa	Data:	02.2023	Denumire desen : Plan de situatie Alimentare cu apa
Proiectat:	Ing. Bogdan Cobzariu	Scara:	1:1000	
Sel proiect:	Ing. Mihai Luca			Faza proiect: P.T. + D.D.E.
Aprobat:	Ing. Mihai Luca			Plansa Nr.: PS-A47

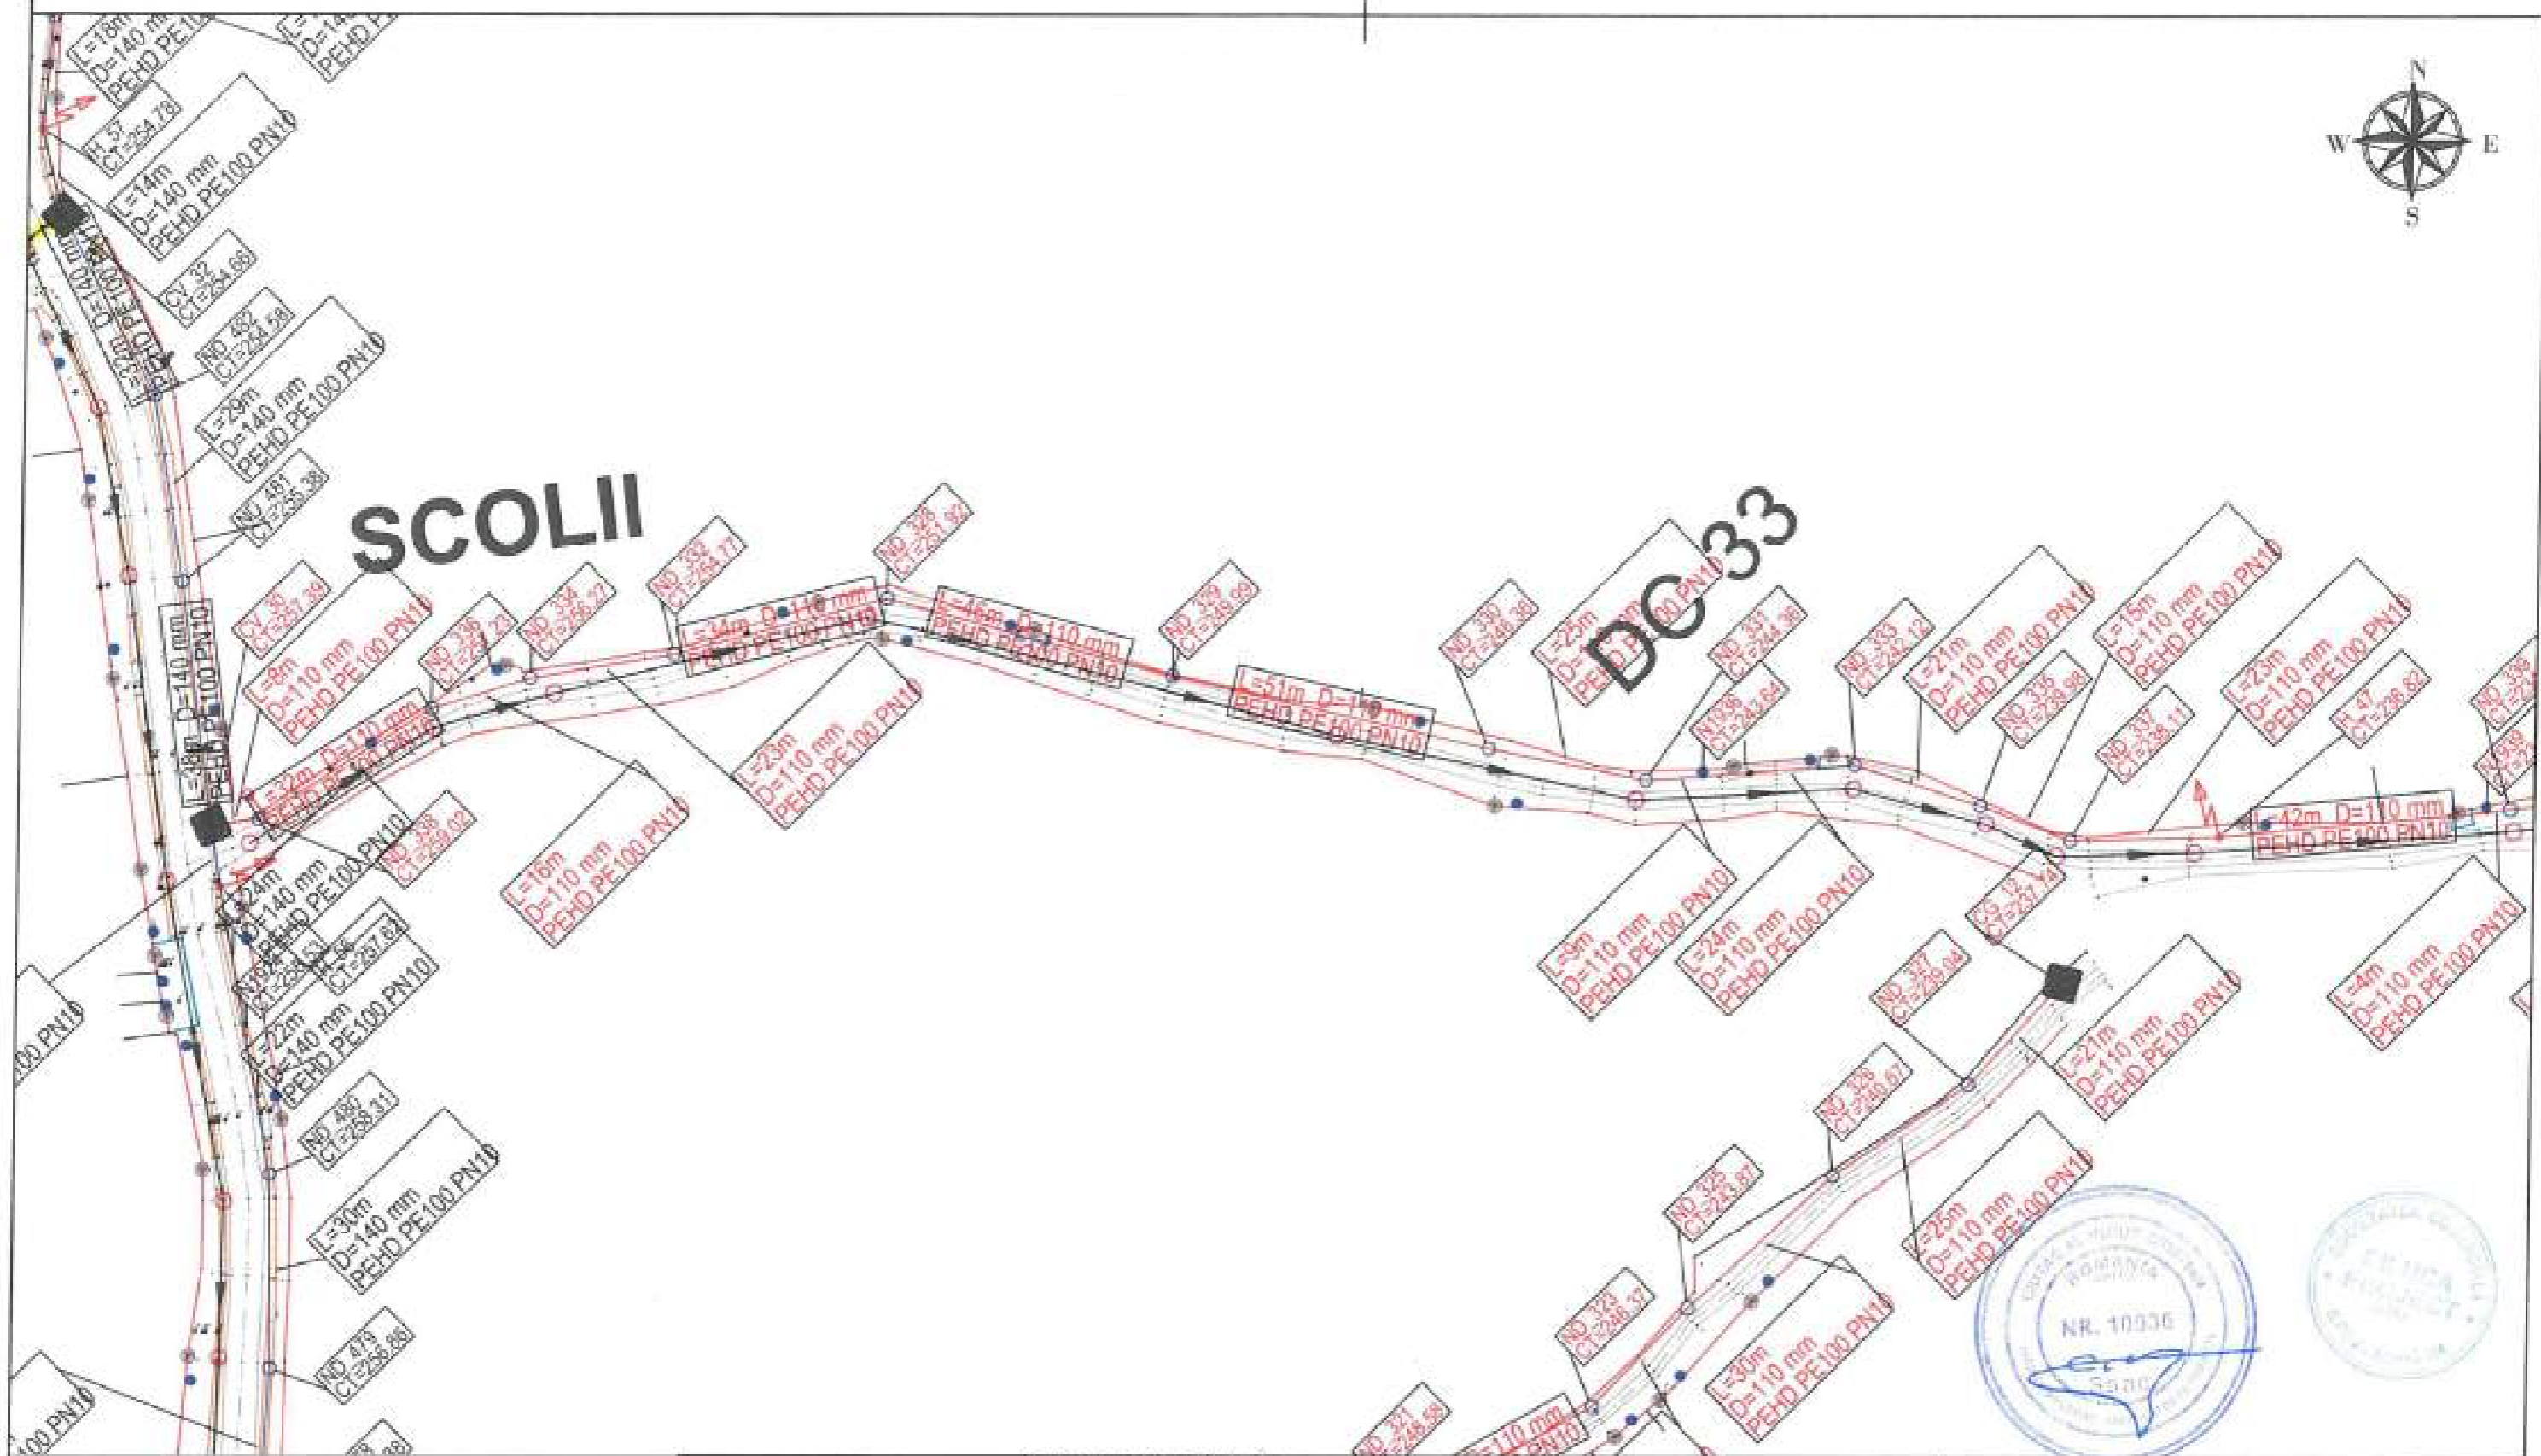

LEGENDA EXECUTAT:

- APA —
- CAMIN BRANSAMENT ● CV
- CAMIN VANE ■ CV
- CAMIN VANE SI AERISIRE ■ CVA
- CAMIN VANE SI GOLIRE ■ CVO
- CAMIN GOLIRE ■ CO
- HIDRANT ▲ H

LEGENDA REST DE EXECUTAT:


- APA - EXTINDERE —
- CAMIN BRANSAMENT ● CV
- CAMIN VANE ■ CV
- CAMIN VANE SI AERISIRE ■ CVA
- CAMIN VANE SI GOLIRE ■ CVO
- CAMIN GOLIRE ■ CO
- HIDRANT ▲ H

Beneficiar
COMUNA ION CREANGA

Nr. Contract: 1875/05.03.2019
Proiect : Extindere alimentare cu apa si extindere retea de canalizare in comuna Ion Creanga, judetul Neamt - Rest de executat

Proiectant:
DILUCA PROJECT SRL

Desenat	Ing. Marian Balasa	Data:	02.2023	Denumire desen :	Faza proiect
Proiectat	Ing. Bogdan Cobzaru			Plan de situatie Alimentare cu apa	P.T. + D.D.E.
Sel proiect	Ing. Mihai Luca	Scara:	1:1000		Plansa Nr.:
Aprobat	Ing. Mihai Luca				PS-A-48

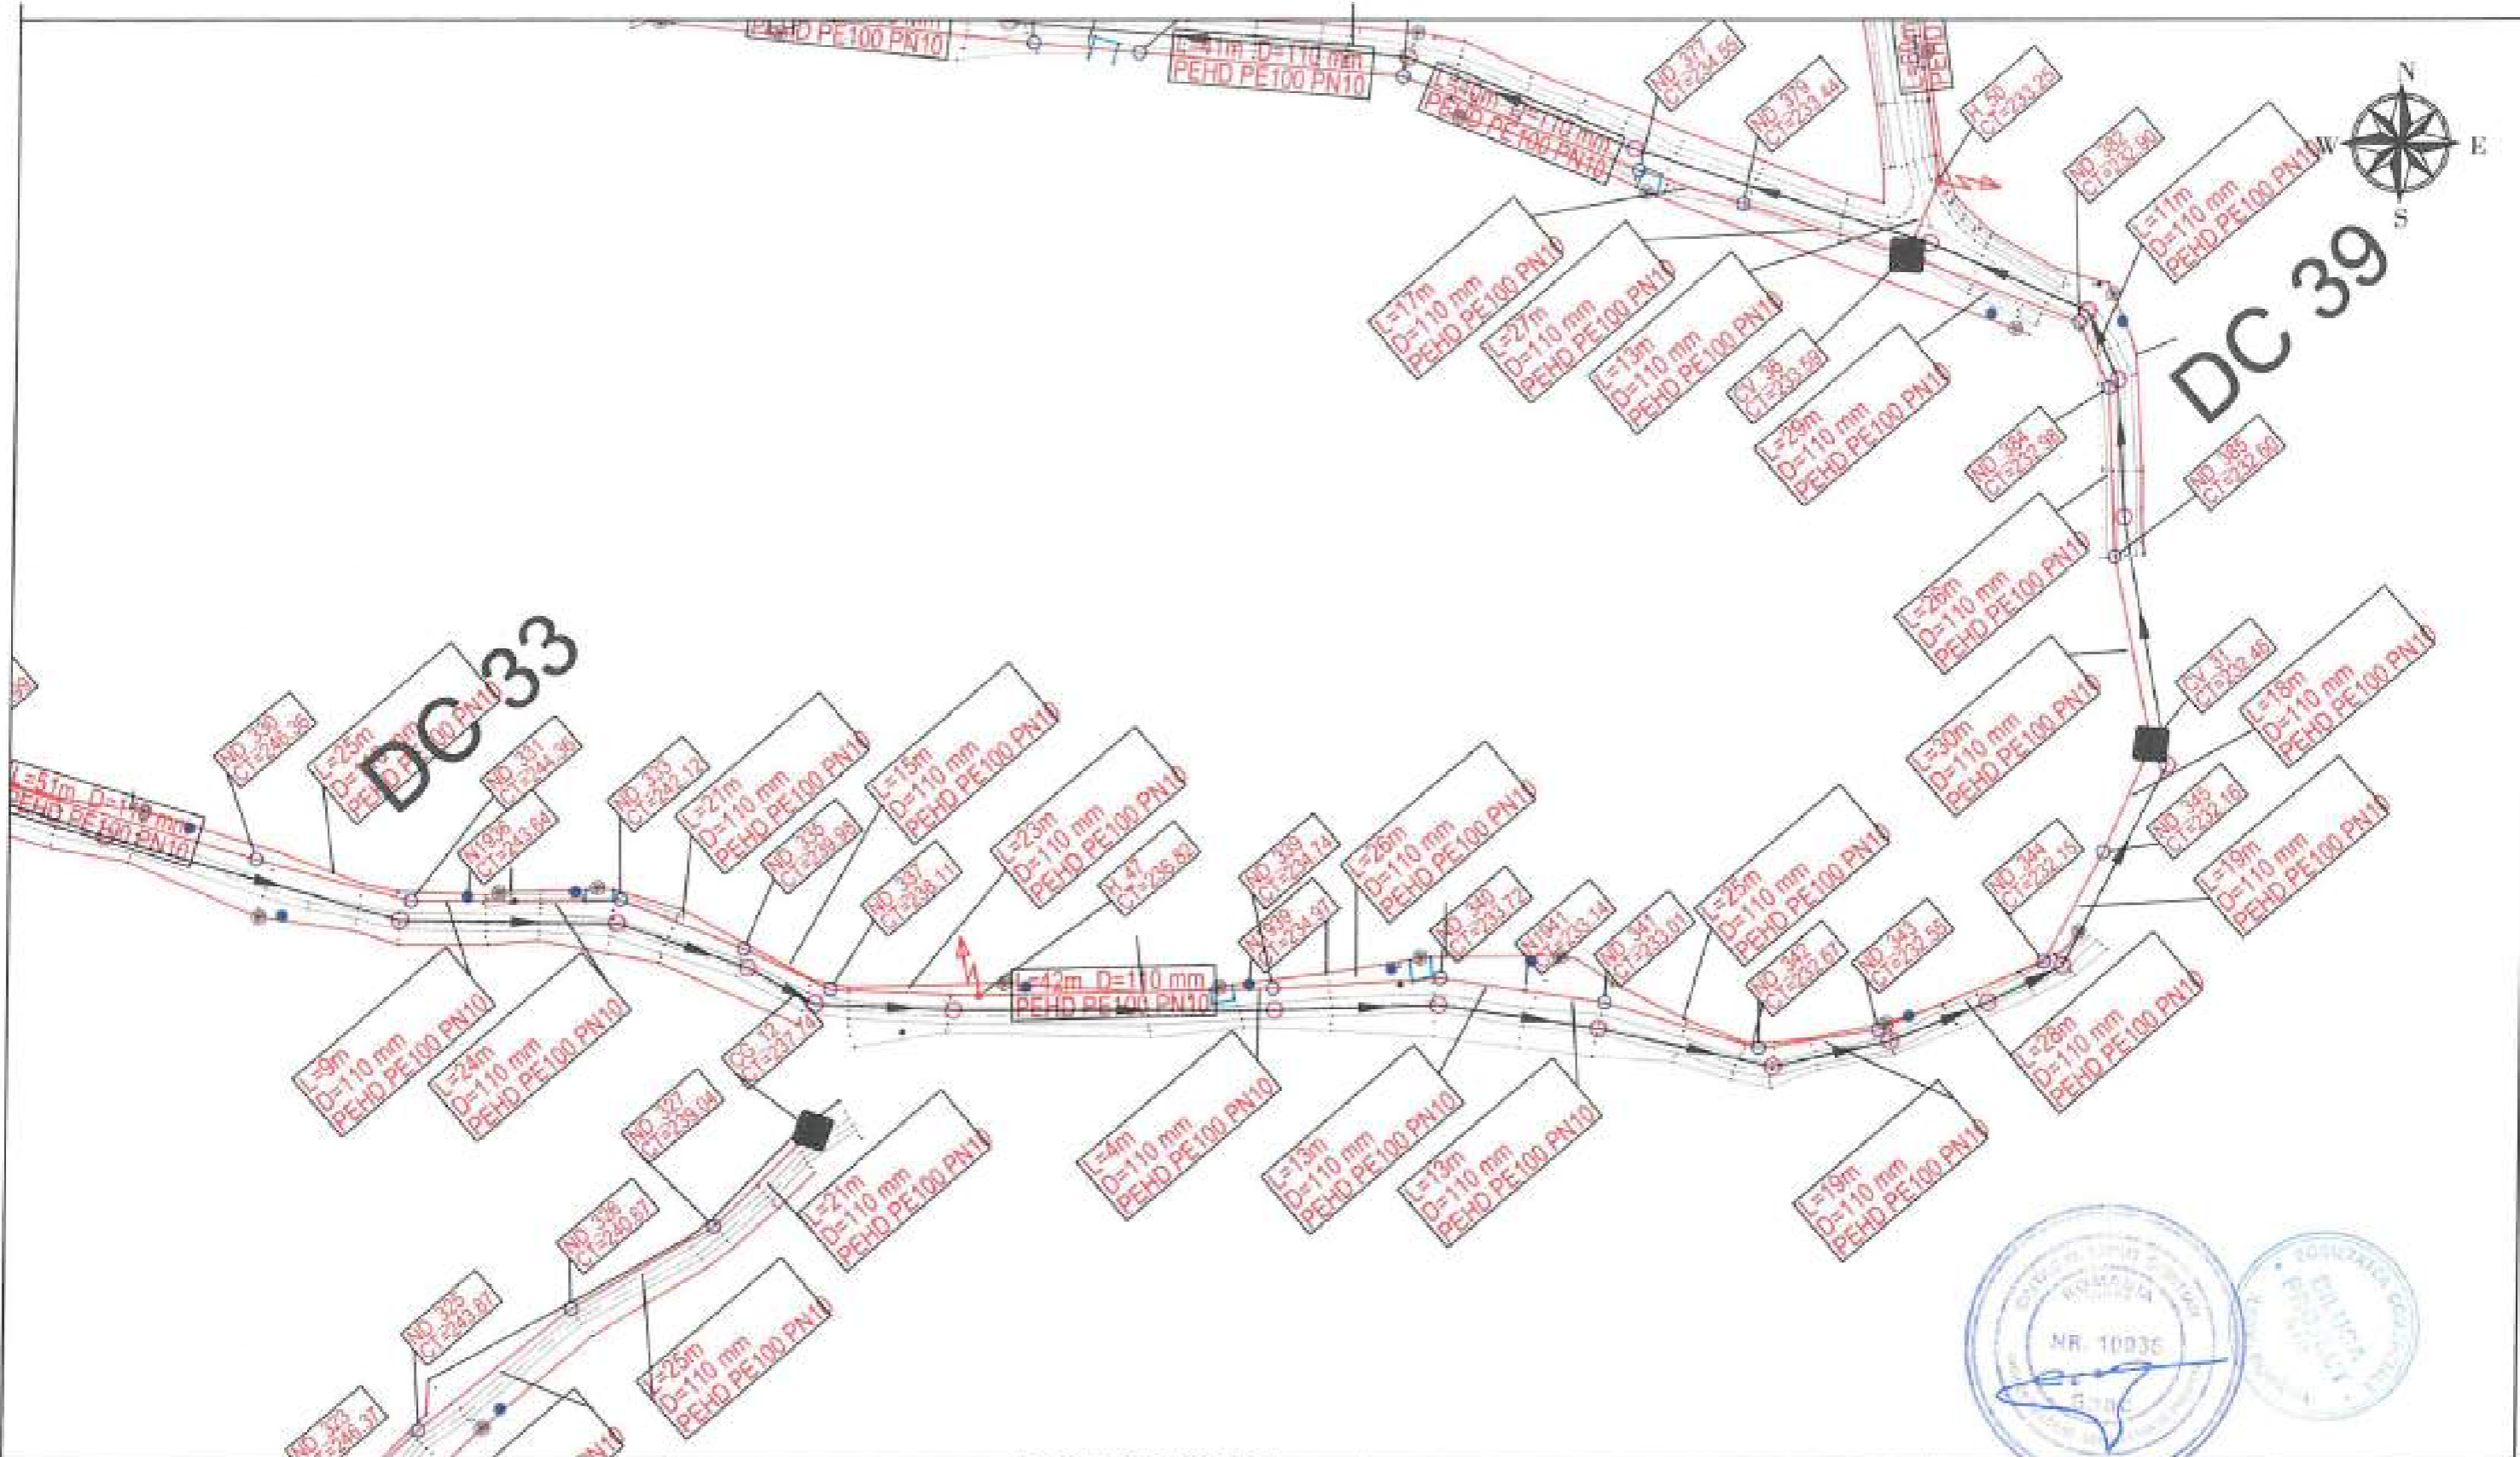


LEGENDA EXECUTAT:

APA	—
CAMIN BRANSAMENT	● ca
CAMIN VANE	■ cv
CAMIN VANE SI AERISIRE	■ cva
CAMIN VANE SI GOLIRE	■ cvd
CAMIN GOLIRE	■ cg
HIDRANT	▲ H

LEGENDA REST DE EXECUTAT:

APA - EXTINDERE	—
CAMIN BRANSAMENT	● ca
CAMIN VANE	■ cv
CAMIN VANE SI AERISIRE	■ cva
CAMIN VANE SI GOLIRE	■ cvd
CAMIN GOLIRE	■ cg
HIDRANT	▲ H

Beneficiar:		Nr. Contract: 1875/05.03.2019	
COMUNA ION CREANGA		Proiect : Extindere alimentare cu apa si extindere retea de canalizare in comuna Ion Creanga, judetul Neamt - Rest de executat	
Proiectant:			
DILUCA PROJECT SRL			
Desenat:	Ing. Marian Balasa	Data:	02.2023
Proiectat:	Ing. Bogdan Cobzariu	Scara:	1:1000
Sef proiect:	Ing. Mihai Luca	Denumire desen : Plan de situatie Alimentare cu apa	
Aprobat:	Ing. Mihai Luca		
			Faza proiect: P.T. + D.D.E. Planşa Nr.: PS-A-49

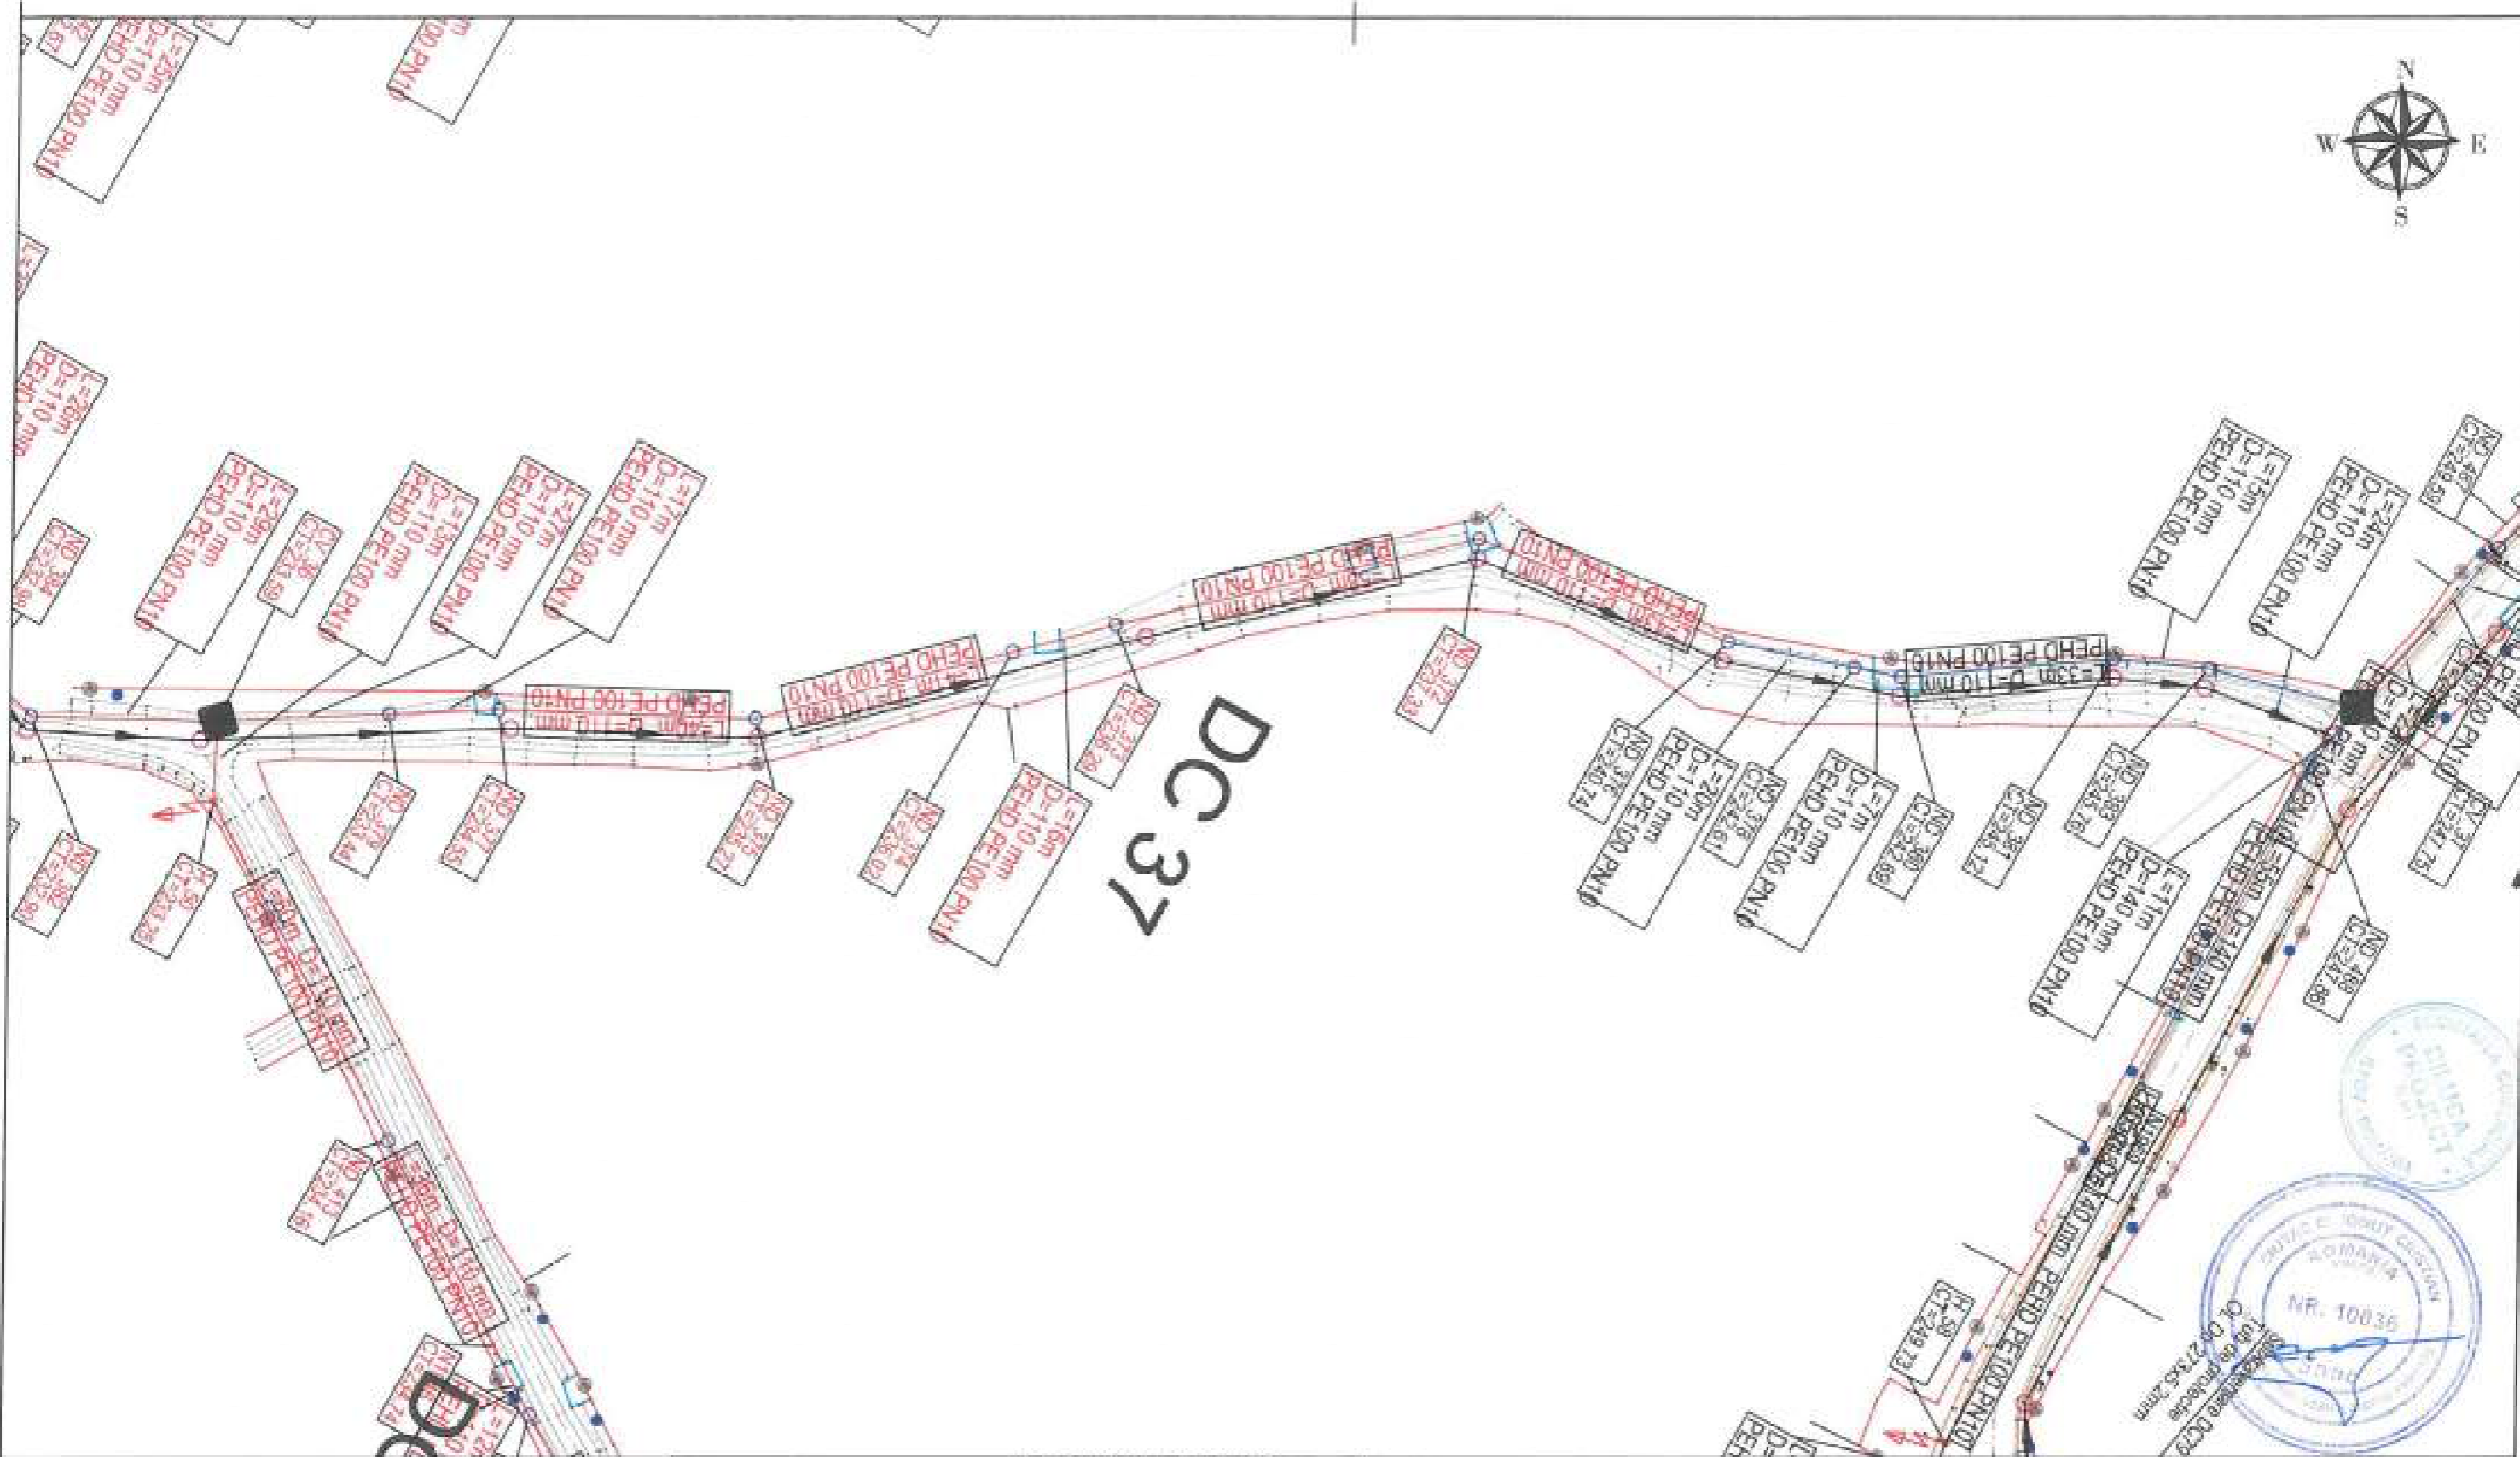

LEGENDA EXECUTAT:

APA	
CAMIN BRANSAMENT	
CAMIN VANE	
CAMIN VANE SI AERISIRE	
CAMIN VANE SI GOLIRE	
CAMIN GOLIRE	
HIDRANT	

LEGENDA REST DE EXECUTAT:

APA - EXTINDERE	
CAMIN BRANSAMENT	
CAMIN VANE	
CAMIN VANE SI AERISIRE	
CAMIN VANE SI GOLIRE	
CAMIN GOLIRE	
HIDRANT	


Beneficiar:
COMUNA ION CREANGA

Nr. Contract: 1875 / 05.03.2019
Proiect : Extindere alimentare cu apa si extindere retea de canalizare in comuna Ion Creanga, judetul Neamt - Rest de executat

Proiectant:
DILUCA PROJECT SRL

Desenat:	Ing. Marian Balasa	 	Data:	02.2023
Proiectat:	Ing. Bogdan Cobzaru		Scara:	1:1000
Self proiect:	Ing. Mihai Luca			
Aprobat:	Ing. Mihai Luca			

Denumire desen :	Faza/proiect
Plan de situatie Alimentare cu apa	P.T. + D.D.E.
	Plansa Nr.: PS-A-50

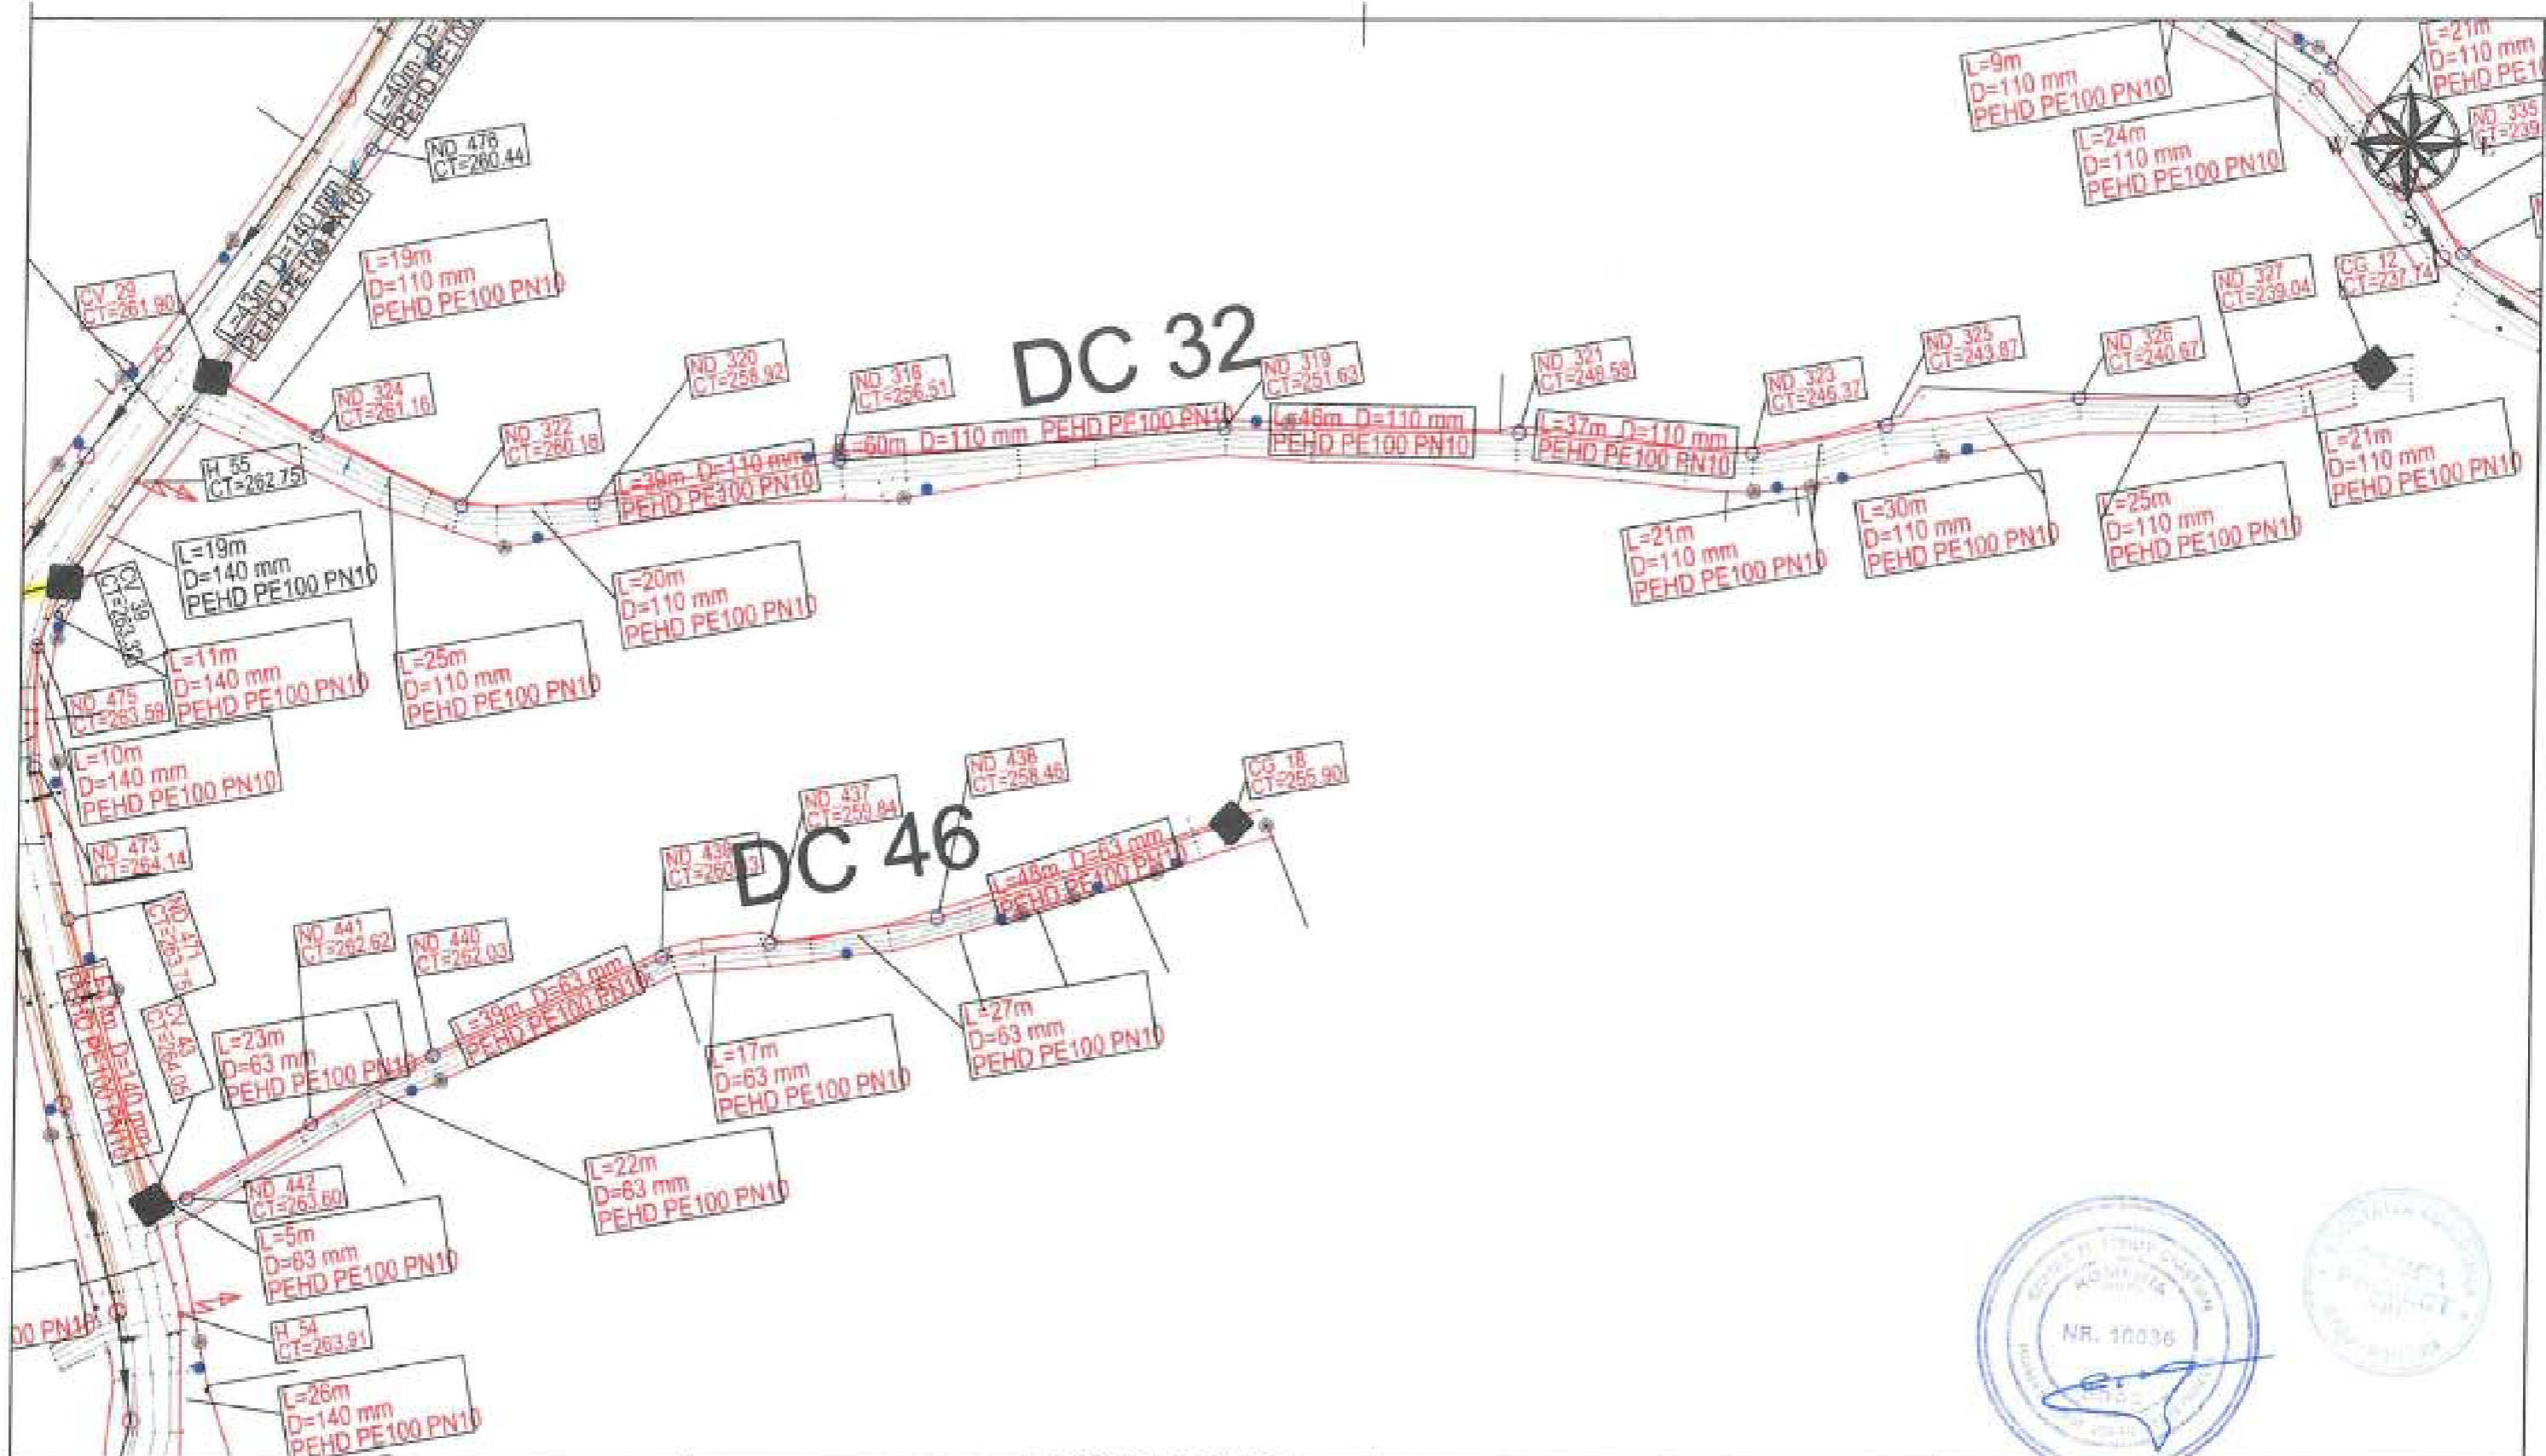

LEGENDA EXECUTAT:

APA	—
CAMIN BRANSAMENT	●
CAMIN VANE	■
CAMIN VANE SI AERISIRE	■
CAMIN VANE SI GOLIRE	■
CAMIN GOLIRE	■
HIDRANT	⚡

LEGENDA REST DE EXECUTAT:

APA - EXTINDERE	—
CAMIN BRANSAMENT	●
CAMIN VANE	■
CAMIN VANE SI AERISIRE	■
CAMIN VANE SI GOLIRE	■
CAMIN GOLIRE	■
HIDRANT	⚡

Beneficiar:
COMUNA ION CREANGA


Proiectant:
DILUCA PROJECT SRL

Desenat:	Ing. Marian Balasa	Data:	02.2023
Proiectat:	Ing. Bogdan Cobzariu	Scara:	1:1000
Sef proiect:	Ing. Mihai Luca		
Aprobat:	Ing. Mihai Luca		

Nr. Contract: 1875/05.03.2019

Proiect : Extindere alimentare cu apa si extindere retea de canalizare in comuna Ion Creanga, judetul Neamt - Rest de executat

Denumire desen : Plan de situatie Alimentare cu apa		Faza proiect: P.T. + D.D.E.
		Plansa Nr.: PS-A-51

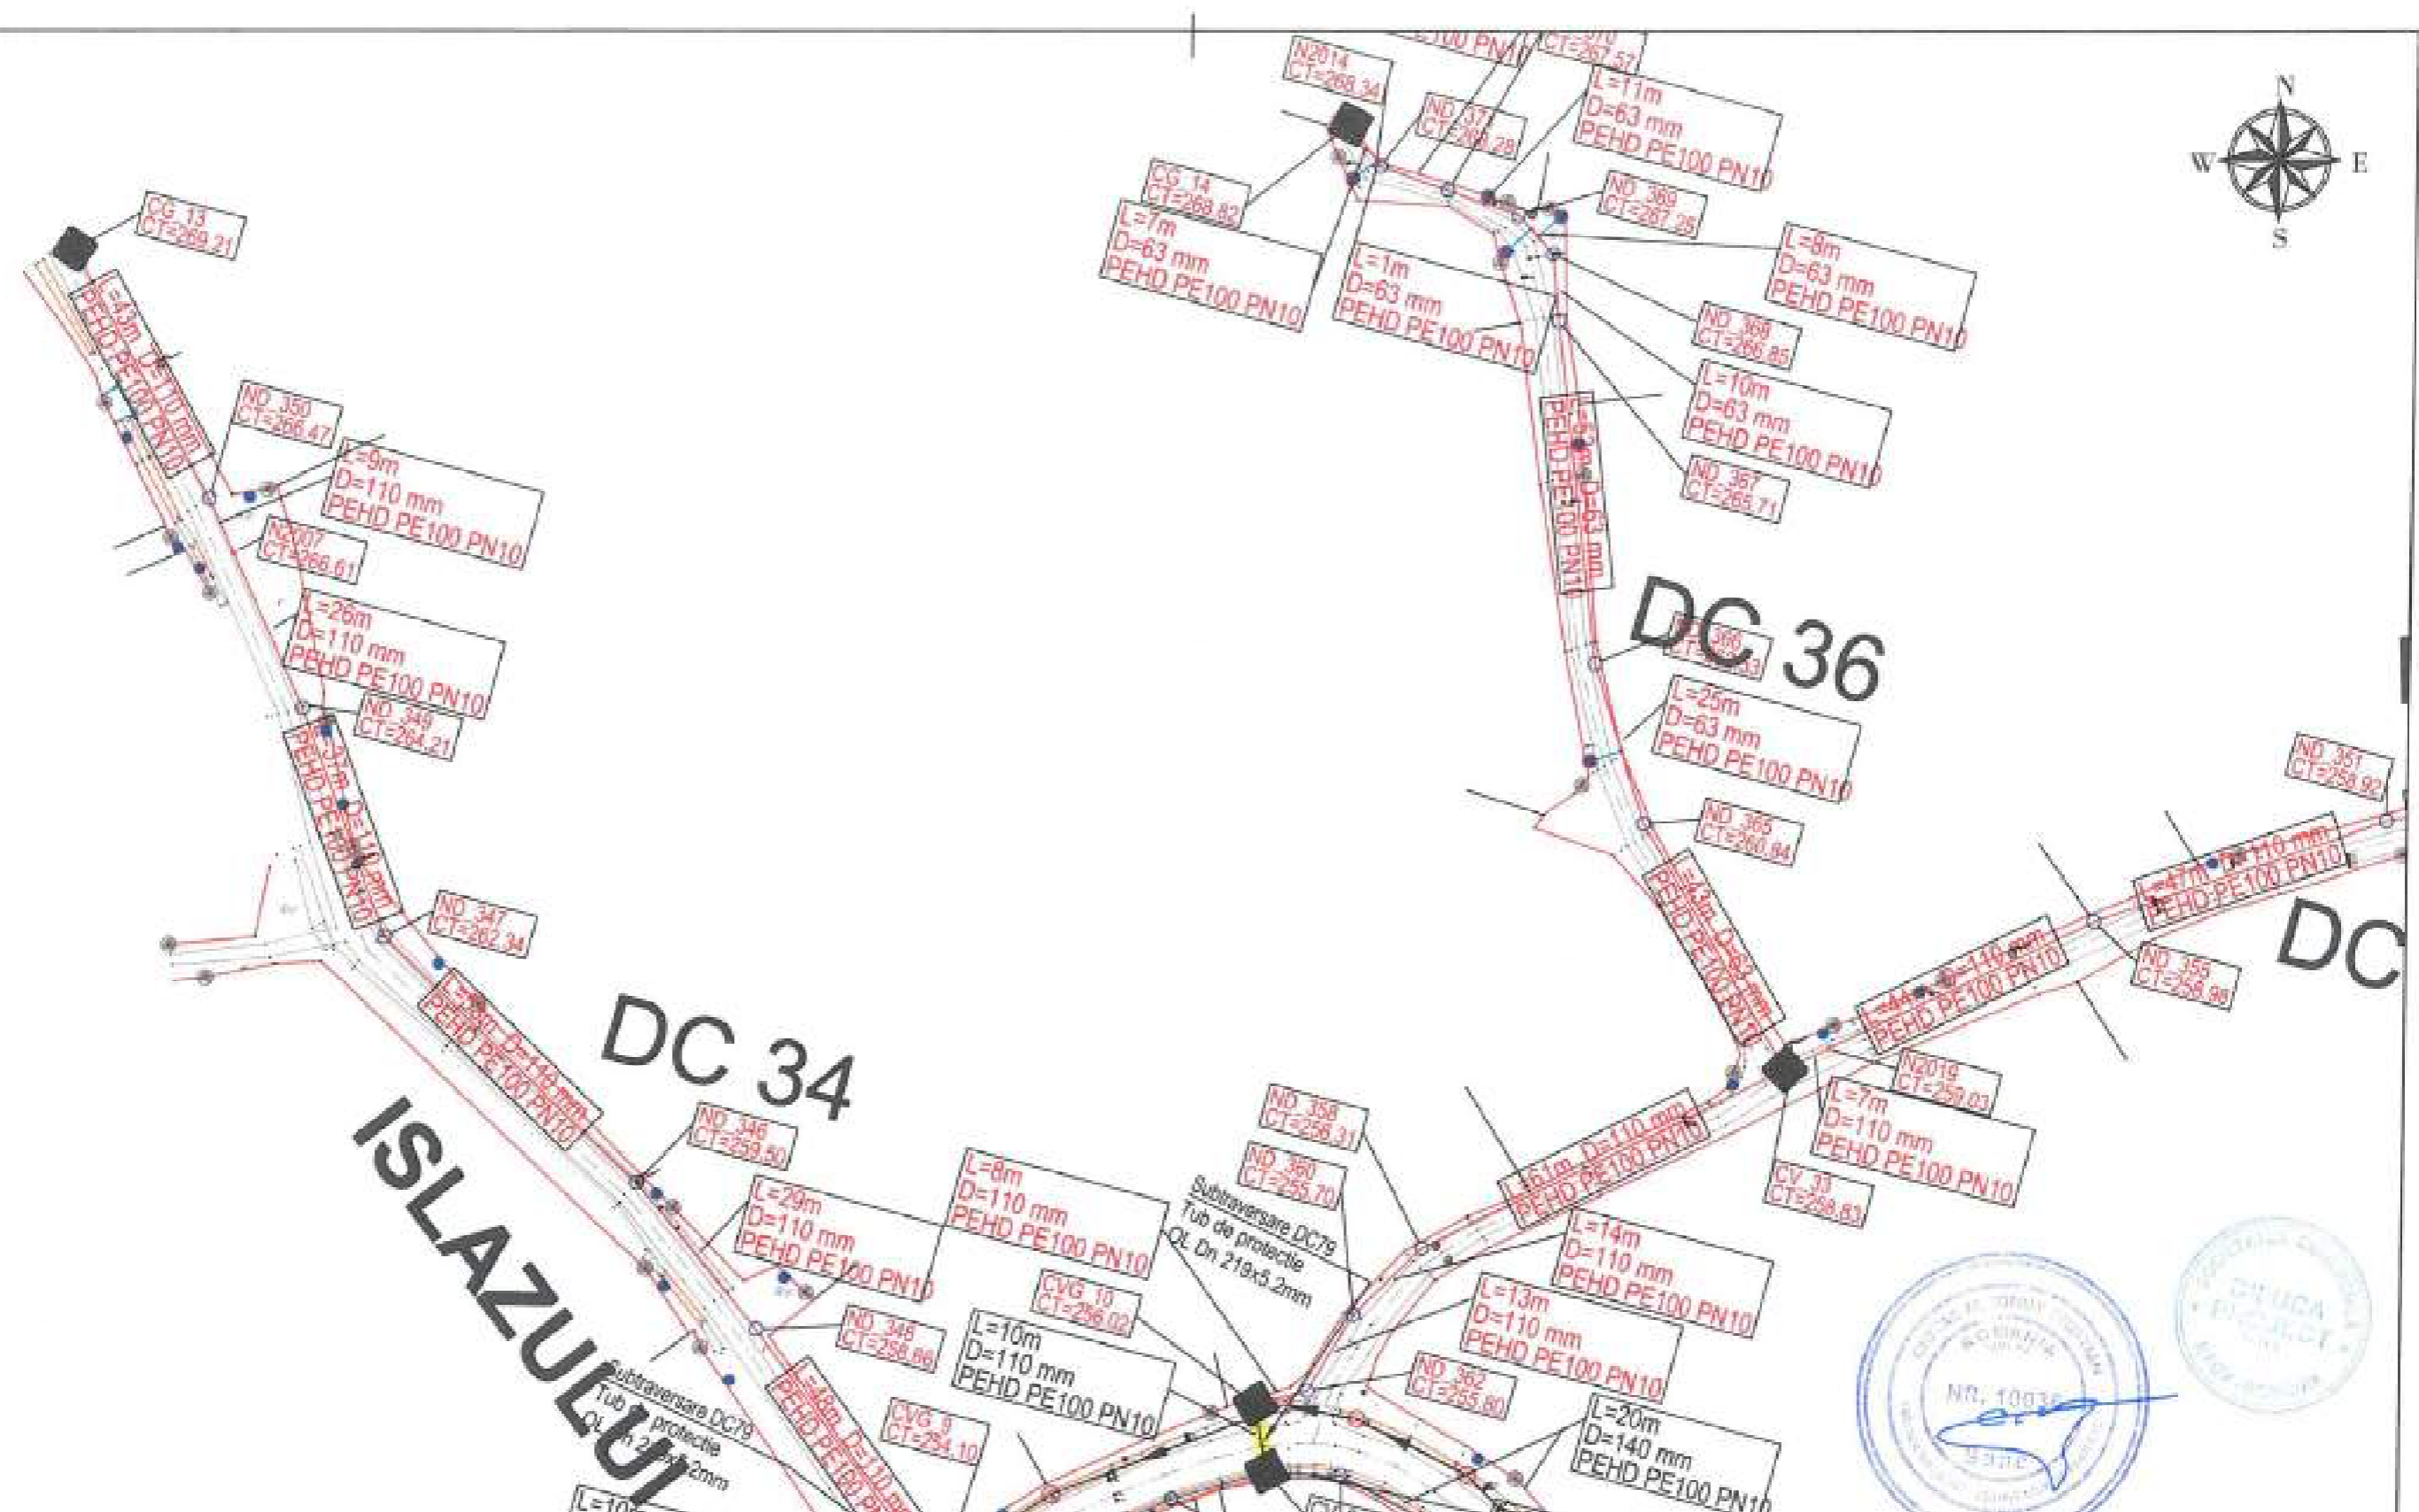

LEGENDA EXECUTAT:

APA	—
CAMIN BRANSAMENT	●
CAMIN VANE	●
CAMIN VANE SI AERISIRE	●
CAMIN VANE SI GOLIRE	●
CAMIN GOLIRE	●
HIDRANT	▲

LEGENDA REST DE EXECUTAT:

APA - EXTINDERE	—
CAMIN BRANSAMENT	●
CAMIN VANE	●
CAMIN VANE SI AERISIRE	●
CAMIN VANE SI GOLIRE	●
CAMIN GOLIRE	●
HIDRANT	▲

Beneficiar:

COMUNA ION CREANGA

Proiectant:

DILUCA PROJECT SRL



Desenat	Ing. Marian Balasa	Data:	02.2023
Proiectat	Ing. Bogdan Cobzariu	Scara:	1:1000
Sef proiect	Ing. Mihai Luca		
Aprobat	Ing. Mihai Luca		

Nr. Contract: 1875/05-03-2019

Proiect : Extindere alimentare cu apa si extindere retea de canalizare in comuna Ion Creanga, judetul Neamt - Rest de executat



Plan proiect:	P.T. + D.D.E.
Plansa Nr.:	PS-A-52



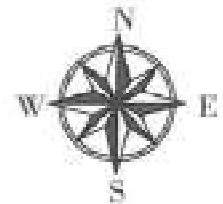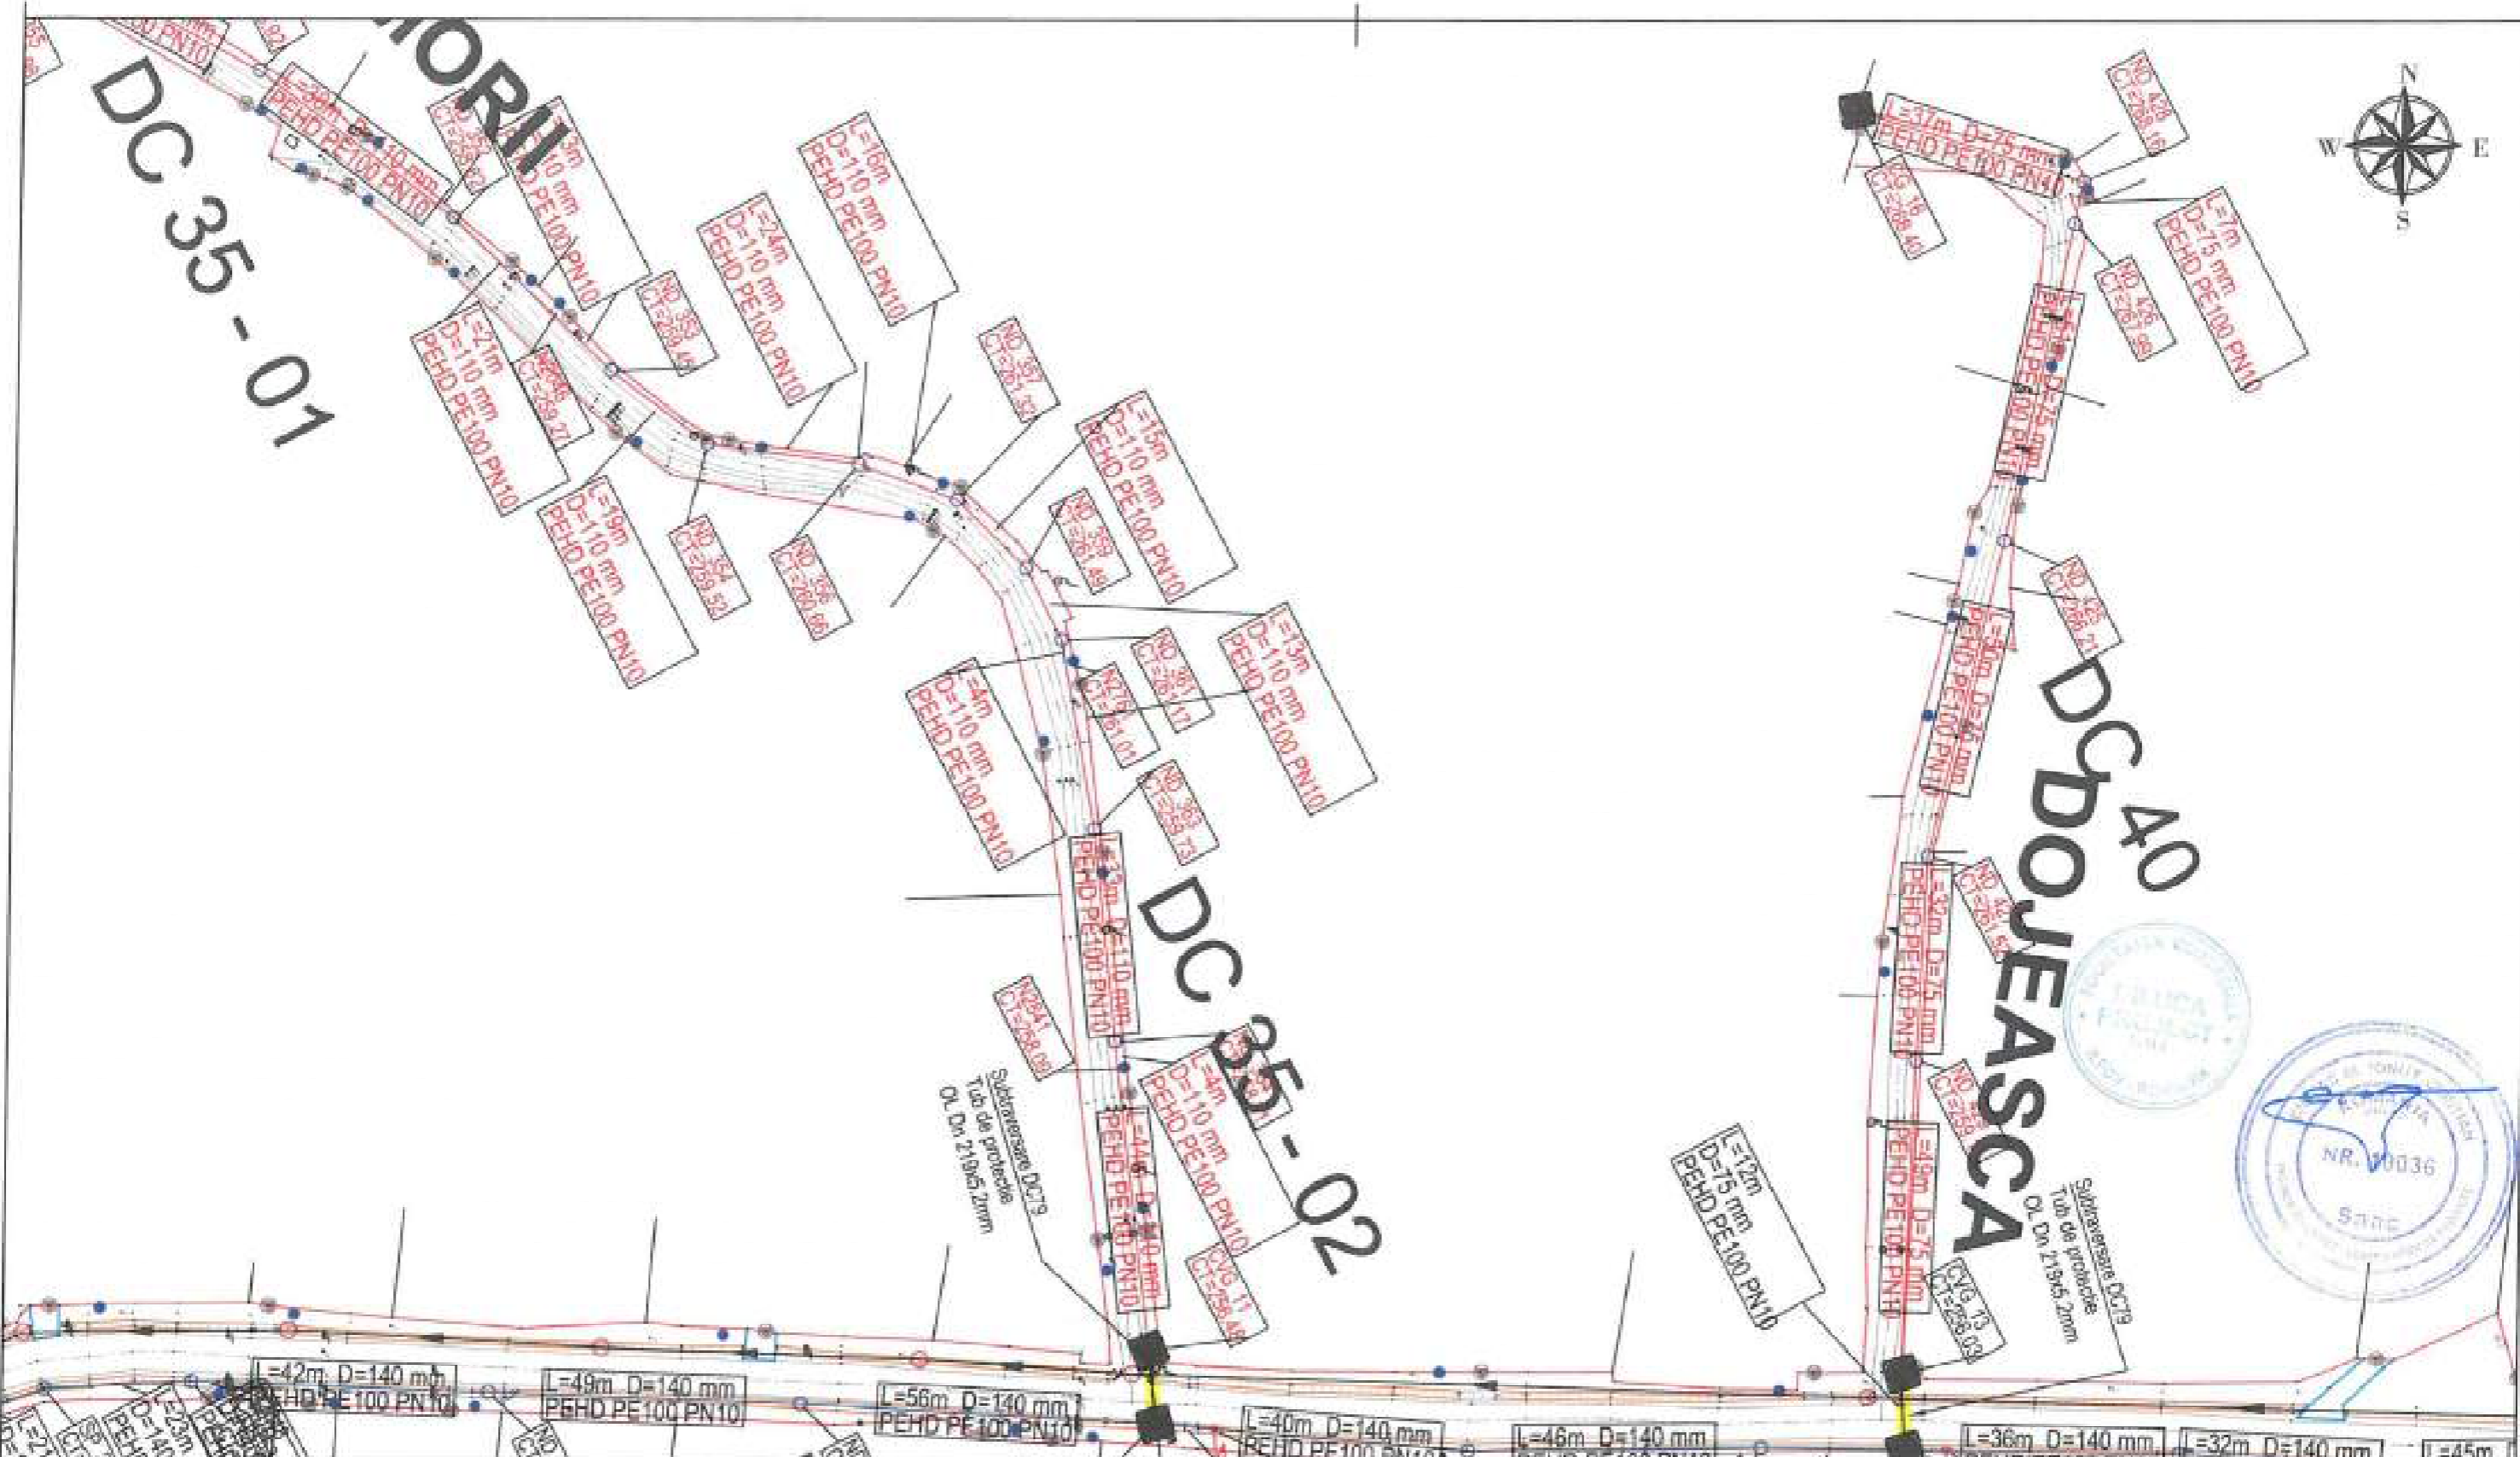


LEGENDA EXECUTAT:		LEGENDA REST DE EXECUTAT:	
APA	—	APA - EXTINDERE	—
CAMIN BRANSAMENT	●	CAMIN BRANSAMENT	●
CAMIN VANE	■	CAMIN VANE	■
CAMIN VANE SI AERISIRE	■	CAMIN VANE SI AERISIRE	■
CAMIN VANE SI GOLIRE	■	CAMIN VANE SI GOLIRE	■
CAMIN GOLIRE	■	CAMIN GOLIRE	■
HIDRANT	▲	HIDRANT	▲

Beneficiar:		COMUNA ION CREANGA		Nr. Contract: 1875 / 05.03.2019	
Proiectant:		DILUCA PROJECT SRL		Proiect : Extindere alimentare cu apa si extindere retea de canalizare in comuna Ion Creanga, judetul Neamt - Rest de executat	
Desenat:	Ing. Marian Balasa	Data:	02.2023	Denumire desen:	Plan de situatie Alimentare cu apa
Proiectat:	Ing. Bogdan Cobzariu	Scara:	1:1000		
Sef proiect:	Ing. Mihai Luca				
Aprobat:	Ing. Mihai Luca				
					Fixa proiect: P.T. + D.D.E.
					Plansa Nr.: PS-A-53

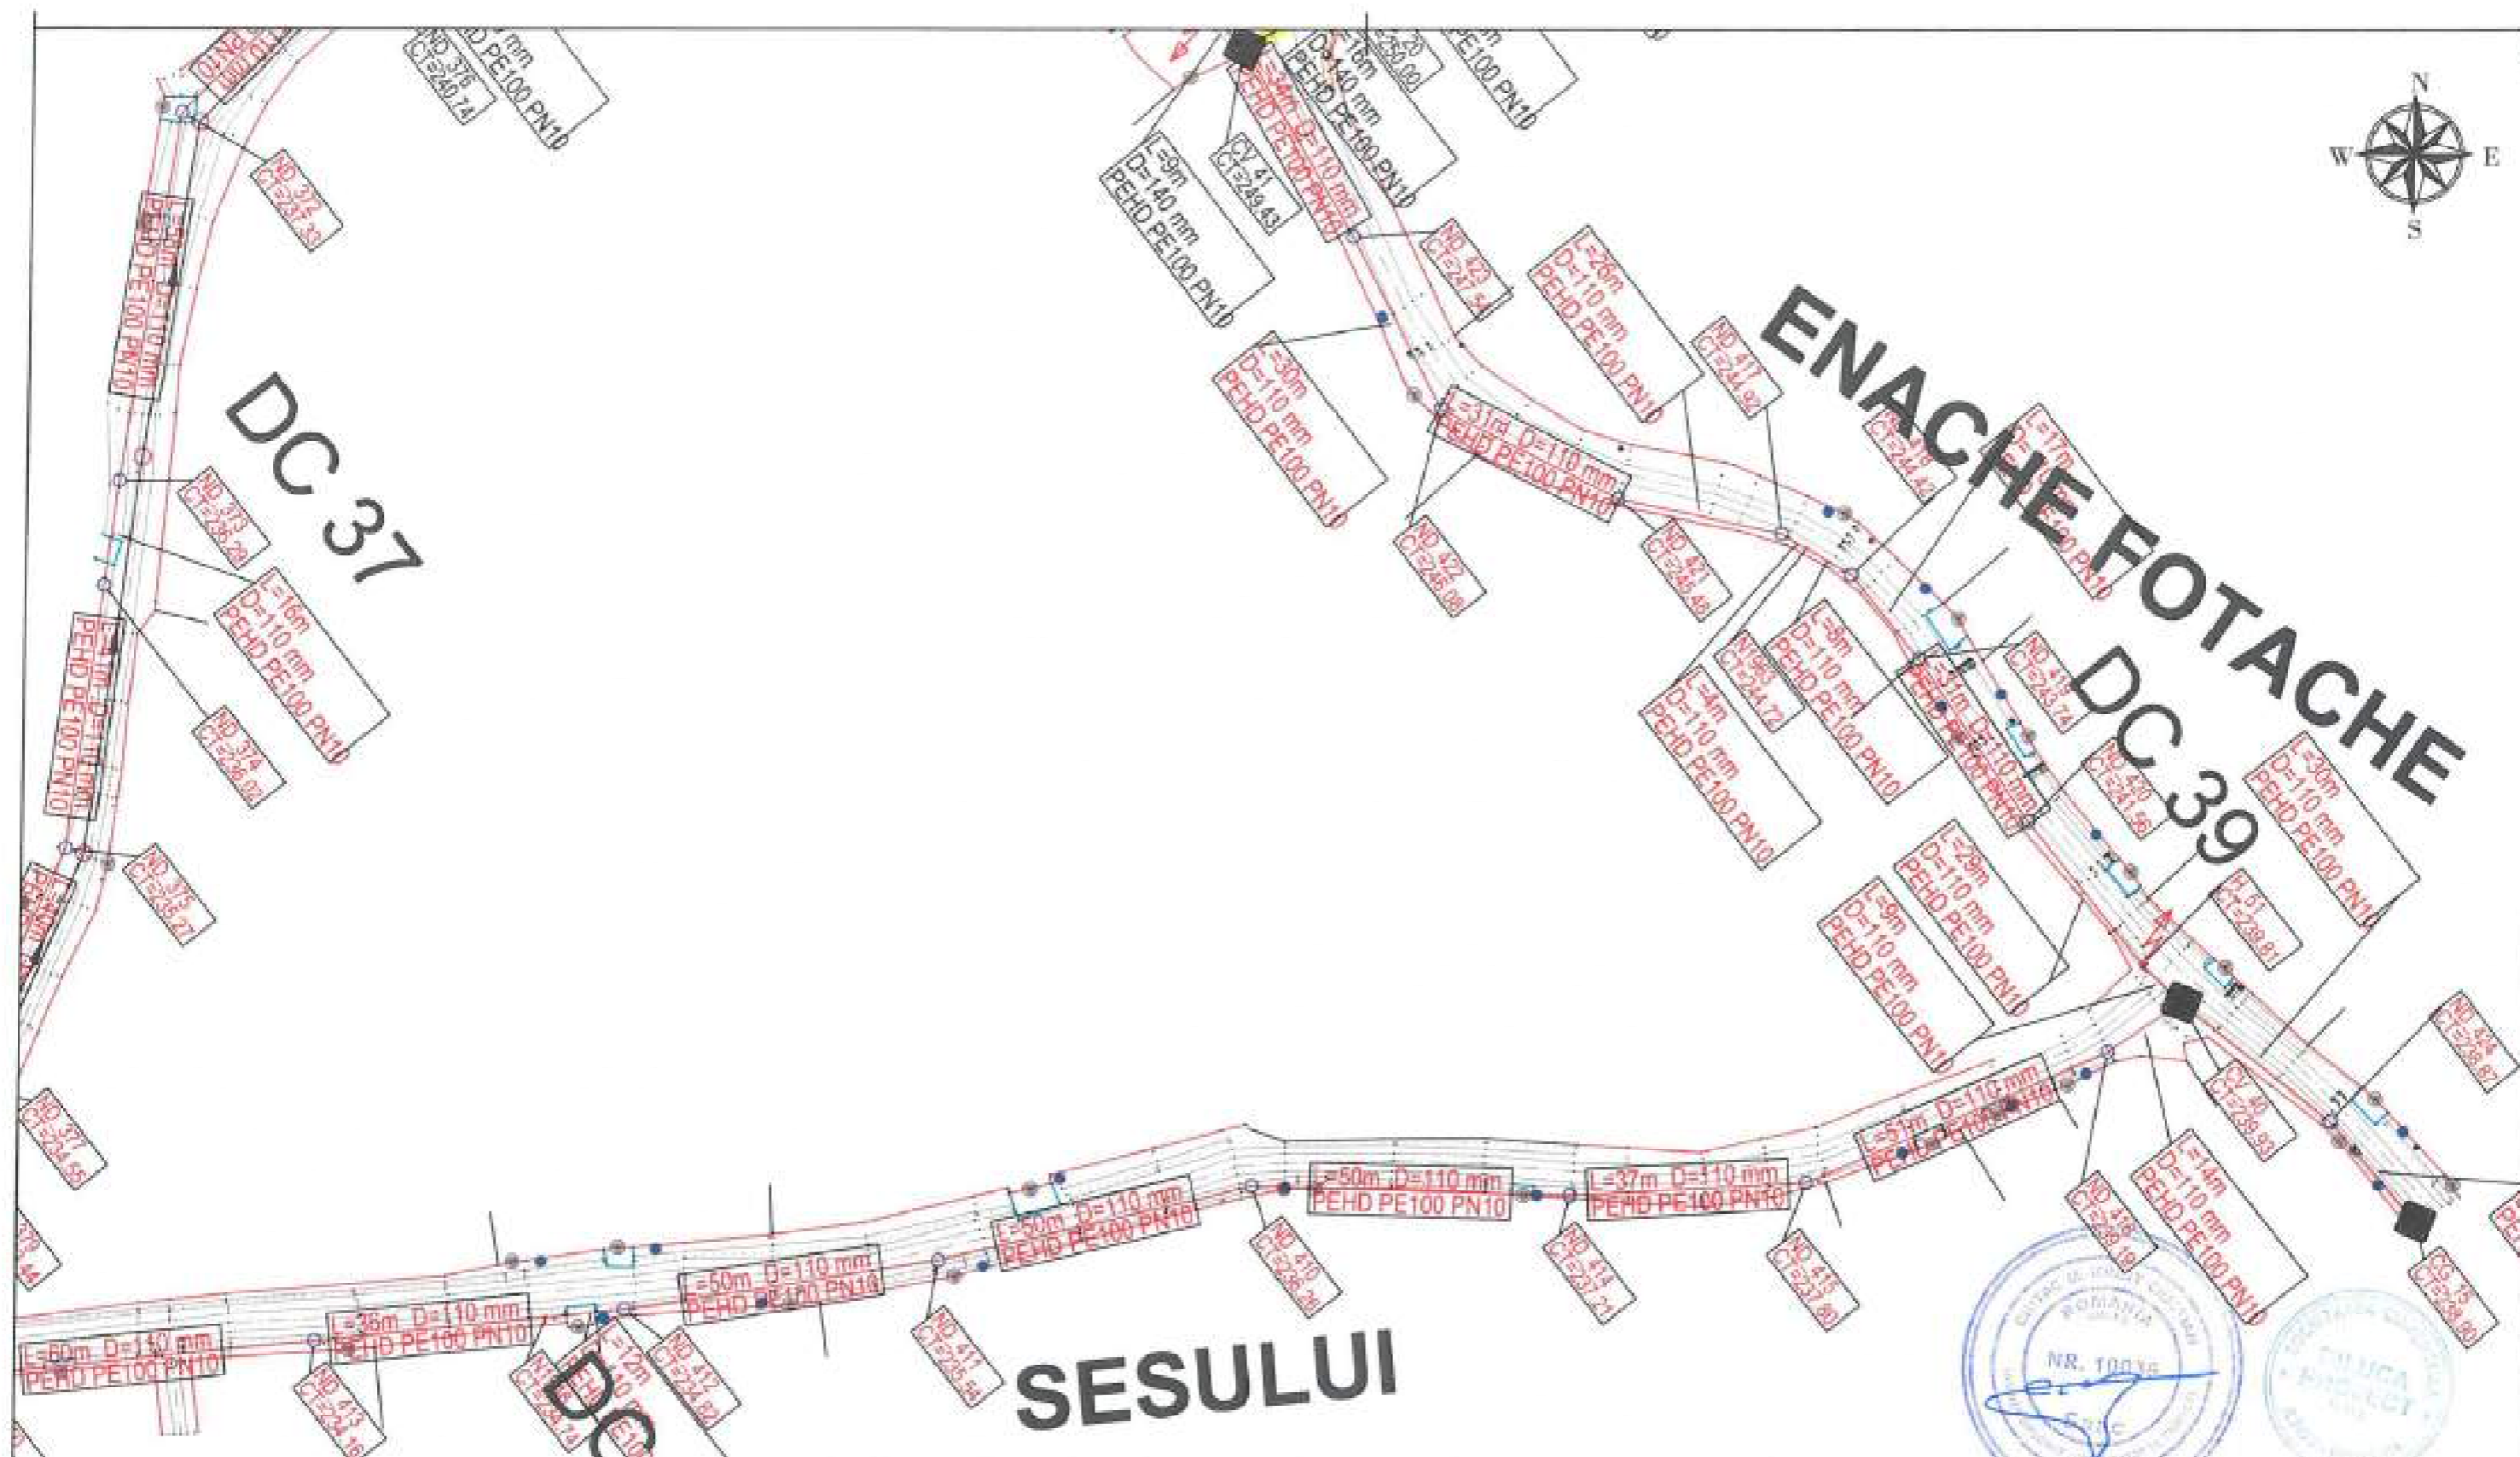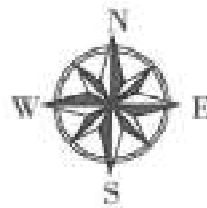

LEGENDA EXECUTAT: APA ———— CAMIN BRANSAMENT ● CB CAMIN VANE ● CV CAMIN VANE SI AERISIRE ● CVA CAMIN VANE SI GOLIRE ● CVD CAMIN GOLIRE ● CO HIDRANT H		LEGENDA REST DE EXECUTAT: APA - EXTINDERE ———— CAMIN BRANSAMENT ● CB CAMIN VANE ● CV CAMIN VANE SI AERISIRE ● CVA CAMIN VANE SI GOLIRE ● CVD CAMIN GOLIRE ● CO HIDRANT H		Beneficiar: COMUNA ION CREANGA Nr. Contract: 1875 / 05.01.2015 Proiect : Extindere alimentare cu apa si extindere retea de canalizare in comuna Ion Creanga, judetul Neamt - Rest de executat	
Proiectant: DILUCA PROJECT SRL				Data: 02.2023	
Desenat: Ing. Marian Balasa		Proiectat: Ing. Bogdan Cobzariu		Denumire desen : Plan de situatie Alimentare cu apa	
Sef proiect: Ing. Mihai Luca		Aprobat: Ing. Mihai Luca		Scara: 1:1000	
				Faza proiect: P.T. + D.D.E. Plansa Nr.: PSA-54	

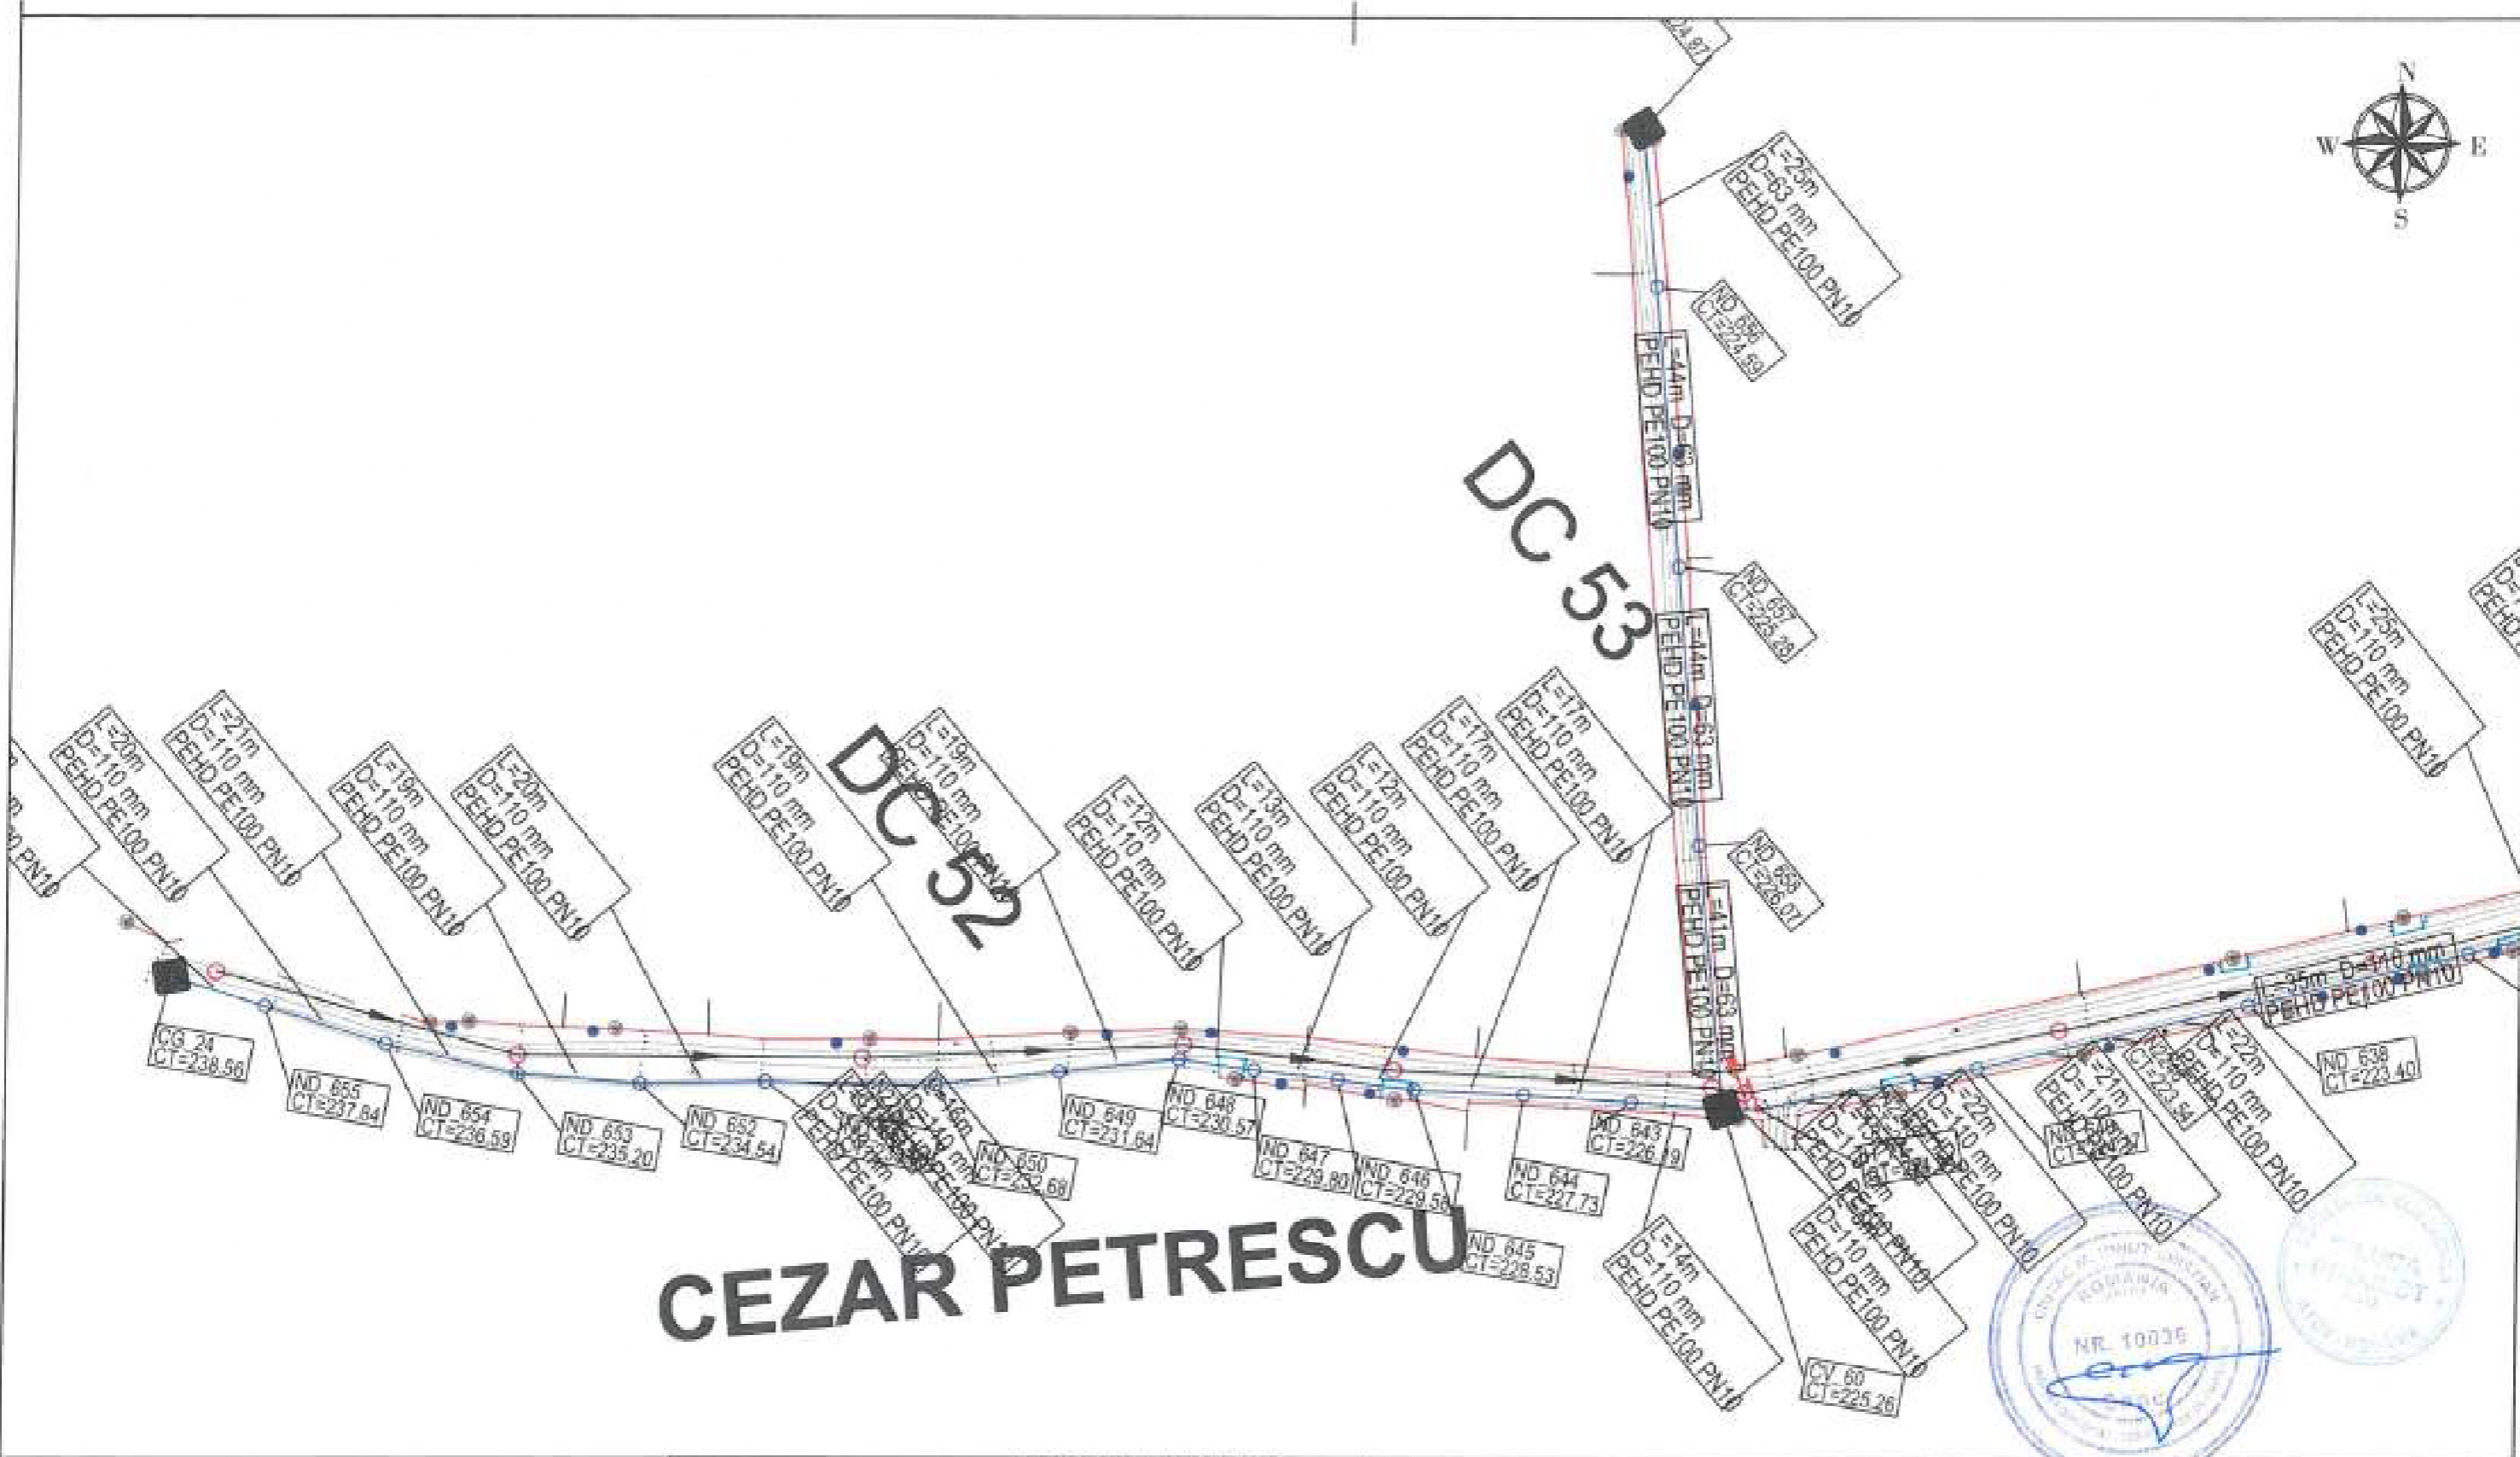

CEZAR PETRESCU



LEGENDA EXECUTAT:

- APA —
- CAMIN BRANSAMENT ●
- CAMIN VANE ■
- CAMIN VANE SI AERISIRE ■
- CAMIN VANE SI GOLIRE ■
- CAMIN GOLIRE ■
- HIDRANT H

LEGENDA REST DE EXECUTAT:

- APA - EXTINDERE —
- CAMIN BRANSAMENT ●
- CAMIN VANE ■
- CAMIN VANE SI AERISIRE ■
- CAMIN VANE SI GOLIRE ■
- CAMIN GOLIRE ■
- HIDRANT H


Beneficiar:
COMUNA ION CREANGA

Nr. Contract: 1875-05-03-2019
Proiect : Extindere alimentare cu apa si extindere retea de canalizare in comuna Ion Creanga, judetul Neamt - Rest de executat

Proiectant:
DILUCA PROJECT SRL

Desenat:	Ing. Marian Balasa	Data:	02.2021
Proiectat:	Ing. Bogdan Cobzariu	Scara:	1:1000
Sel proiect:	Ing. Mihai Luca		
Aprobat:	Ing. Mihai Luca		

Denumire desen :	Faza proiect:
Plan de situatie Alimentare cu apa	P.T. + D.D.E.
	Planşa Nr.:
	PS-A-55

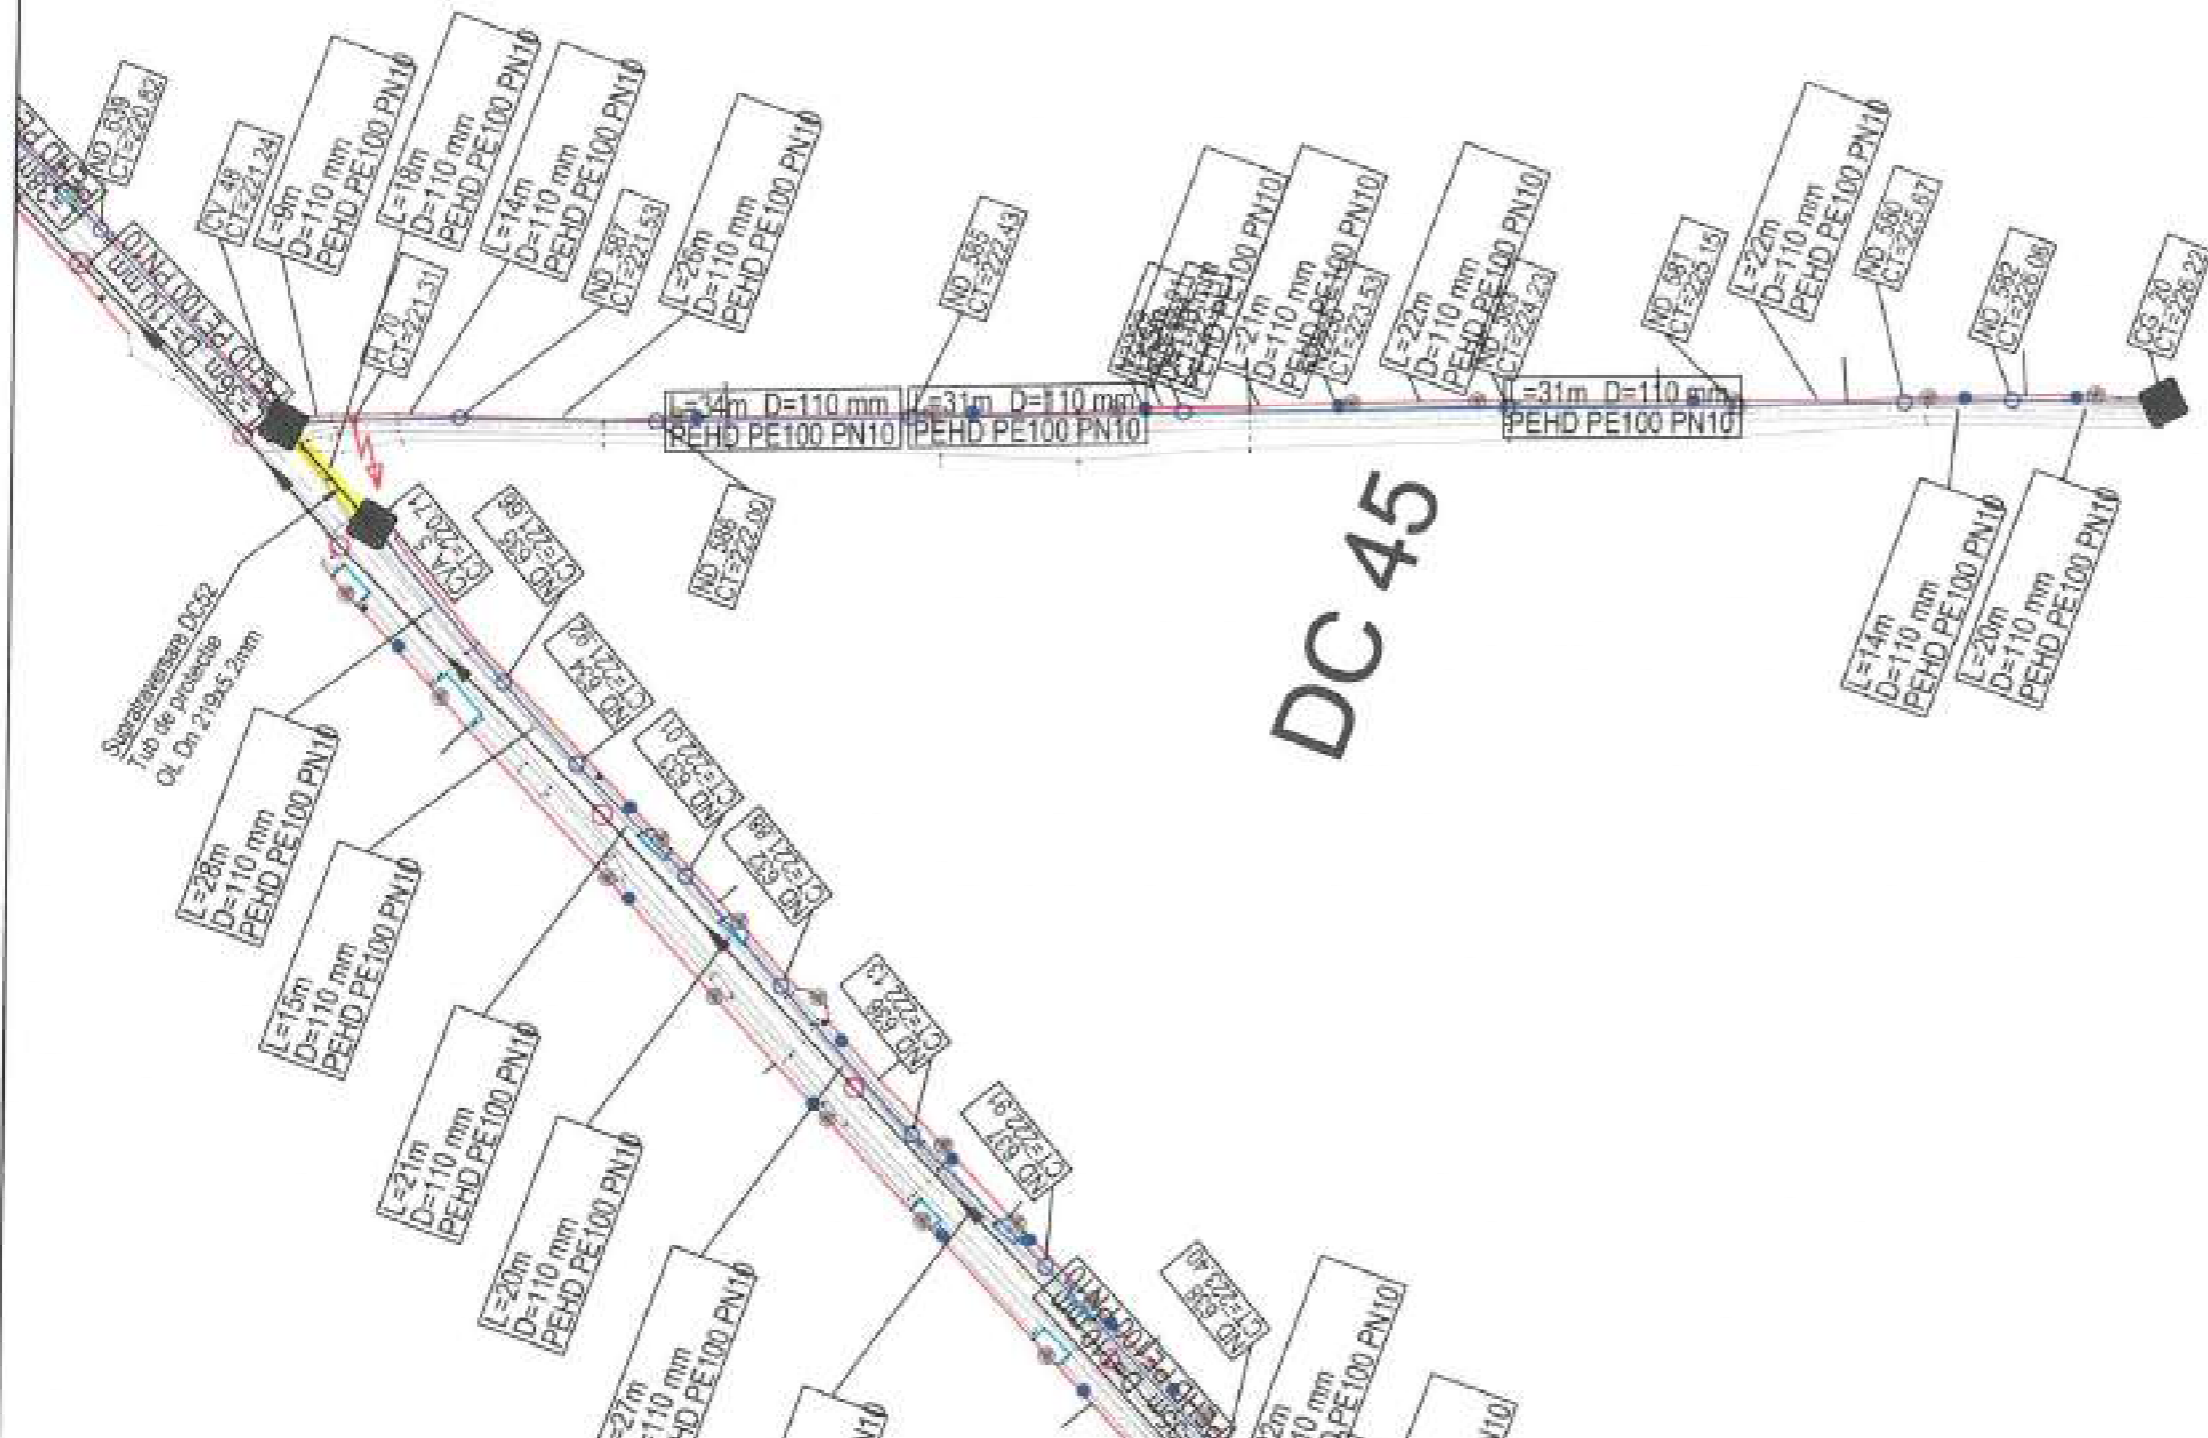

DC 45



LEGENDA EXECUTAT:

APA	—
CAMIN BRANSAMENT	●
CAMIN VANE	■
CAMIN VANE SI AERISIRE	■
CAMIN VANE SI GOLIRE	■
CAMIN GOLIRE	■
HIDRANT	▲

LEGENDA REST DE EXECUTAT:

APA - EXTINDERE	—
CAMIN BRANSAMENT	●
CAMIN VANE	■
CAMIN VANE SI AERISIRE	■
CAMIN VANE SI GOLIRE	■
CAMIN GOLIRE	■
HIDRANT	▲

Beneficiar:
COMUNA ION CREANGA

Nr. Contract: 18757-05.03.2019
Proiect : Extindere alimentare cu apa si extindere retea de canalizare in comuna Ion Creanga, judetul Neamt - Rest de executat


Proiectant:
DILUCA PROJECT SRL

Desenat:	Ing. Marian Balasa	Data:	02.2023
Proiectat:	Ing. Bogdan Cobzariu	Scara:	1:1000
Sef proiect:	Ing. Mihai Luca		
Aprobat:	Ing. Mihai Luca		

Denumire desen :
Plan de situatie Alimentare cu apa

Faza proiect:
P.T. + D.D.E.

Plansa Nr.:
PS-A-56

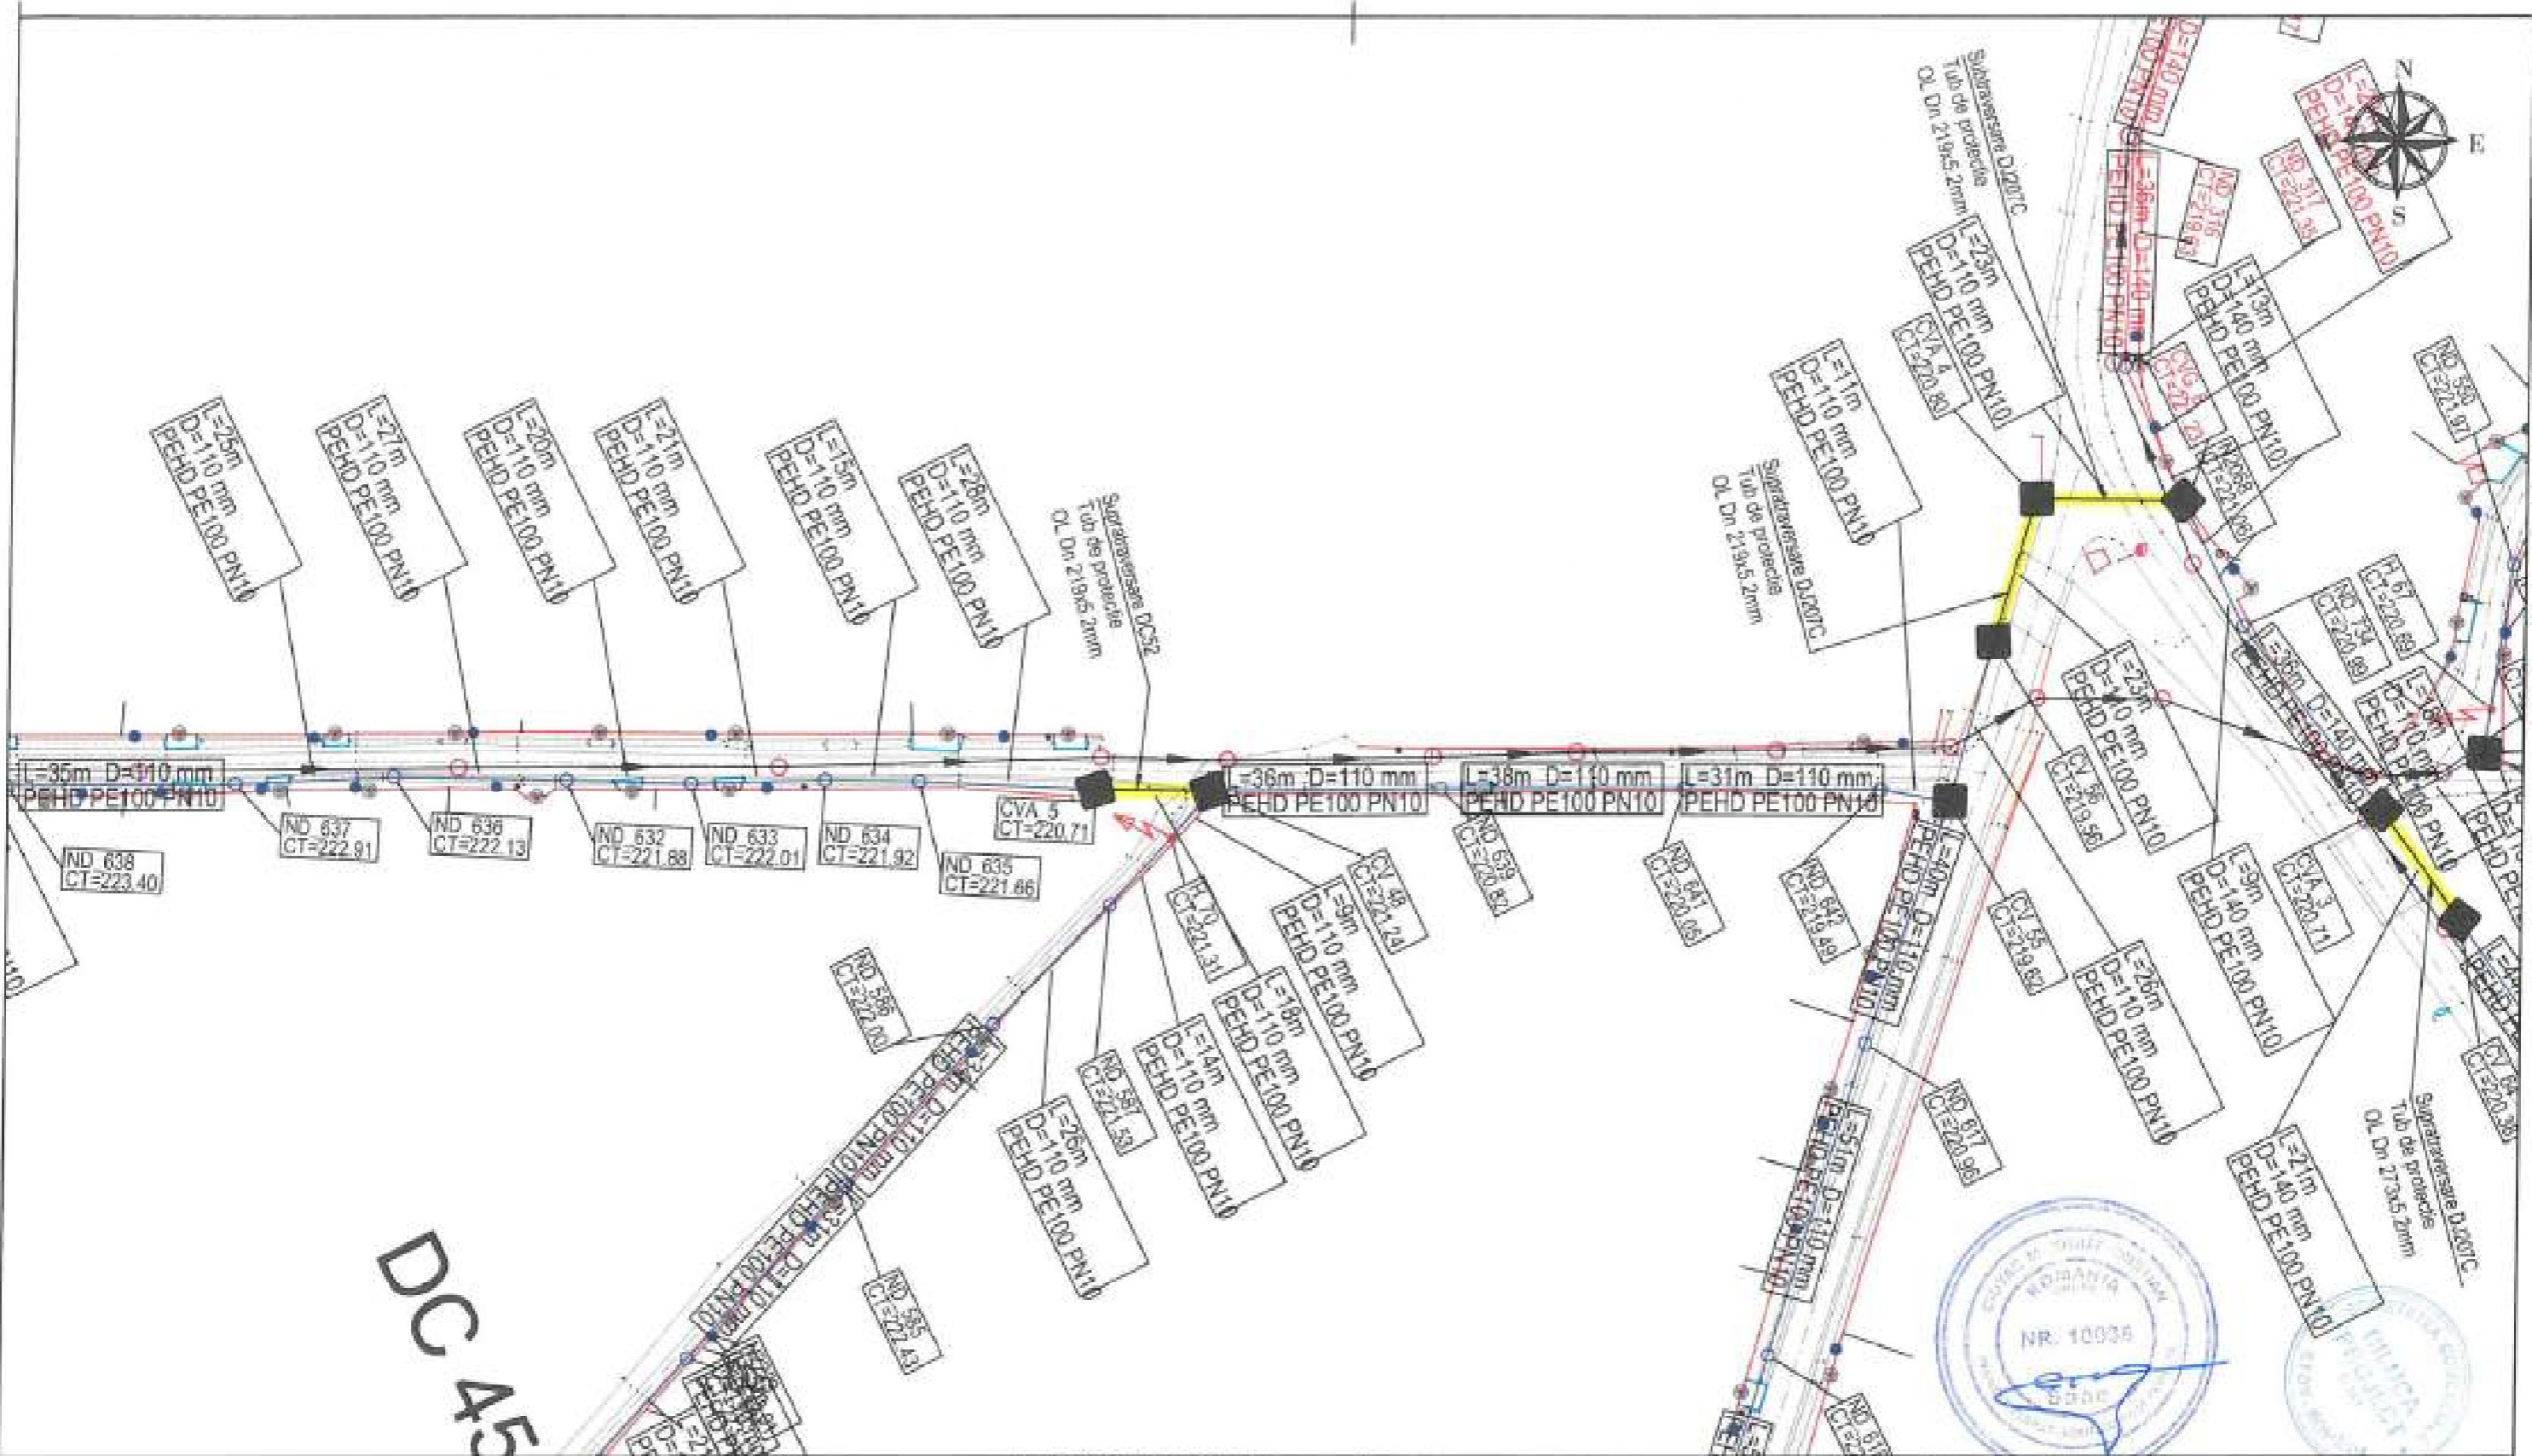

DC 45



LEGENDA EXECUTAT:

- APA ———
- CAMIN BRANSAMENT ●ca
- CAMIN VANE ●cv
- CAMIN VANE SI AERISIRE ●cva
- CAMIN VANE SI GOLIRE ●cve
- CAMIN GOLIRE ●co
- HIDRANT ⚡

LEGENDA REST DE EXECUTAT:



- APA - EXTINDERE ———
- CAMIN BRANSAMENT ●ca
- CAMIN VANE ●cv
- CAMIN VANE SI AERISIRE ●cva
- CAMIN VANE SI GOLIRE ●cvo
- CAMIN GOLIRE ●co
- HIDRANT ⚡

Beneficiar:
COMUNA ION CREANGA


Nr. Contract: 1025/05.03.2019
Proiect : Extindere alimentare cu apa si extindere retea de canalizare in comuna Ion Creanga, judetul Neamt - Rest de executat

Proiectant:
DILUCA PROJECT SRL

Desenat:	Ing. Marian Balasa	Data:	02.2023	Denumire desen : Plan de situatie Alimentare cu apa	Faza proiect: P.T. + D.D.E.
Proiectat:	Ing. Bogdan Cobzariu	Scara:	1:1000		
Self proiect:	Ing. Mihai Luca			Planşa Nr.: PS-A-57	
Aprobat:	Ing. Mihai Luca				

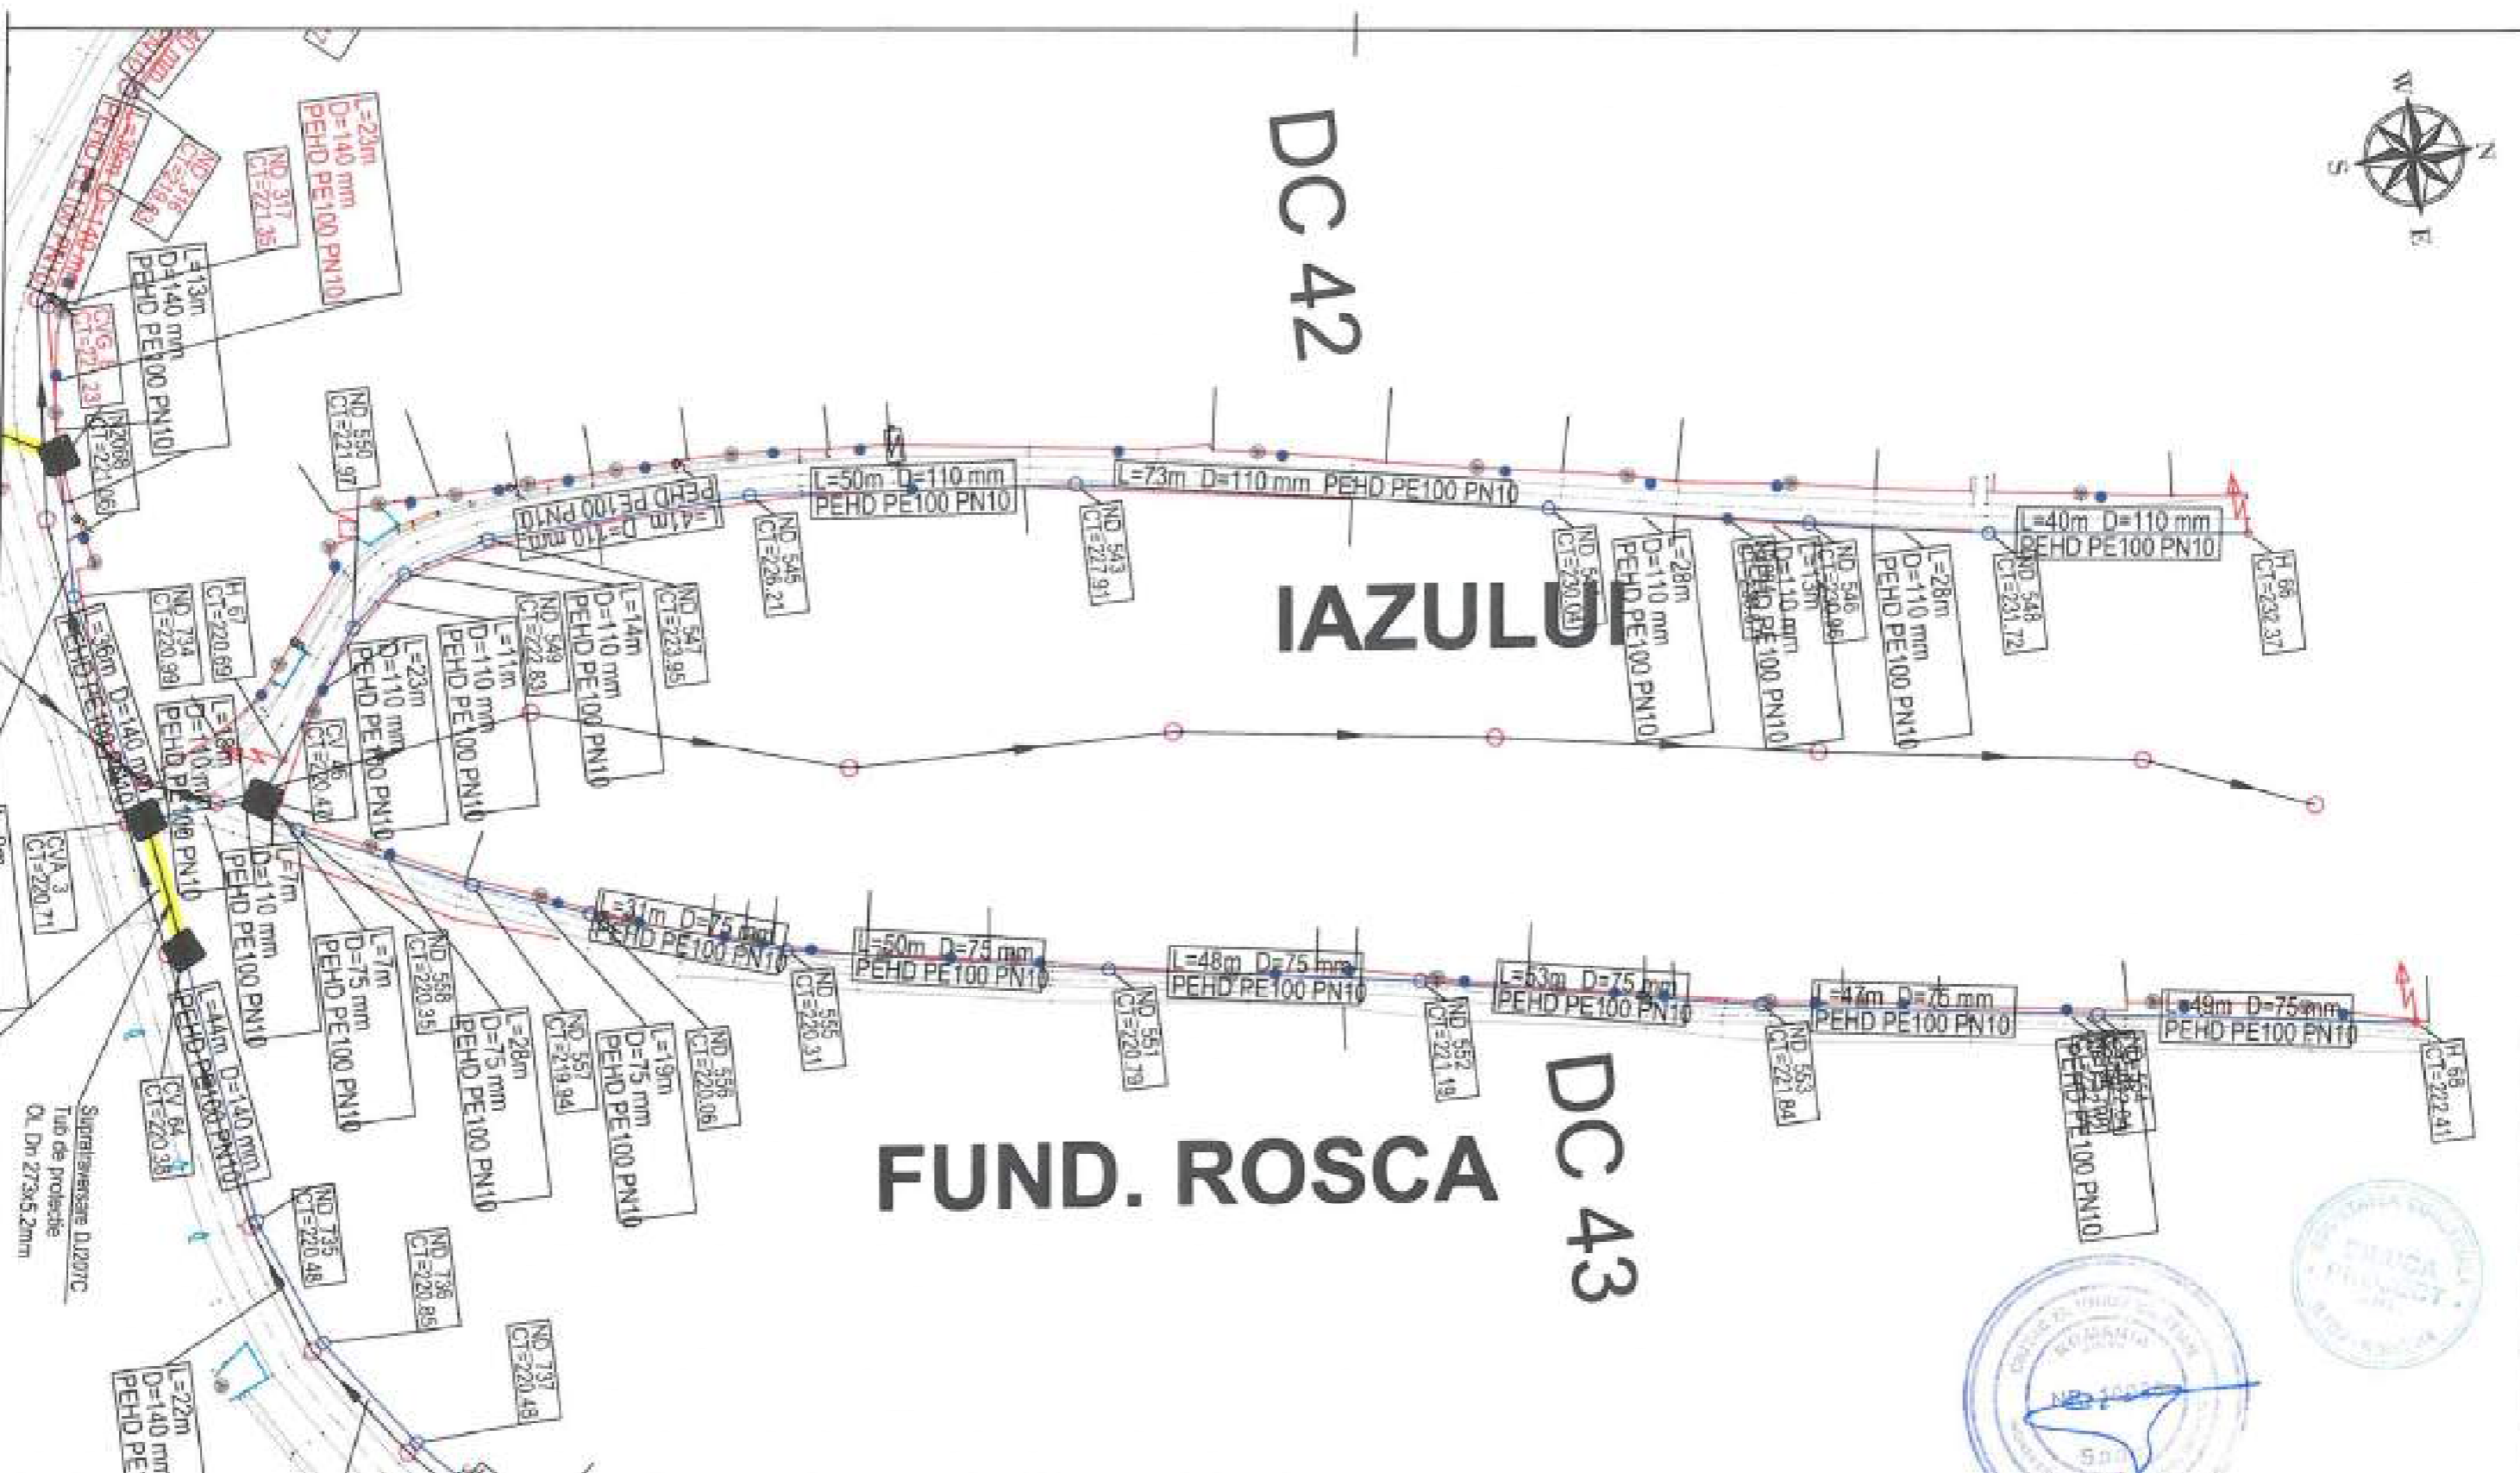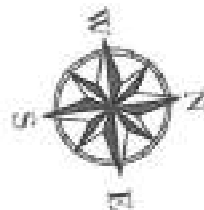

LEGENDA EXECUTAT: APA ——— CAMIN BRANSAMENT ● CV CAMIN VANE ● CV CAMIN VANE SI AERISIRE ● CVA CAMIN VANE SI GOLIRE ● CVC CAMIN GOLIRE ● CO HIDRANT H		LEGENDA REST DE EXECUTAT: APA - EXTINDERE ——— CAMIN BRANSAMENT ● CV CAMIN VANE ● CV CAMIN VANE SI AERISIRE ● CVA CAMIN VANE SI GOLIRE ● CVC CAMIN GOLIRE ● CO HIDRANT H		Beneficiar: COMUNA ION CREANGA	Nr. Contract: 1895/05.03.2019 Proiect : Extindere alimentare cu apa si extindere retea de canalizare in comuna Ion Creanga, judetul Neamt - Rest de executat
				Proiectant: DILUCA PROJECT SRL	
Desenat:	Ing. Marian Balasa		Data:	Denumire desen :	
Proiectat:	Ing. Bogdan Cobzariu		02.2023	Plan de situatie	
Sel proiect:	Ing. Mihai Luca		Scara:	Alimentare cu apa	
Aprobat:	Ing. Mihai Luca		1:1000	Faza proiect:	
				P.T. + D.D.E.	
				Planşa Nr.: PSA-58	

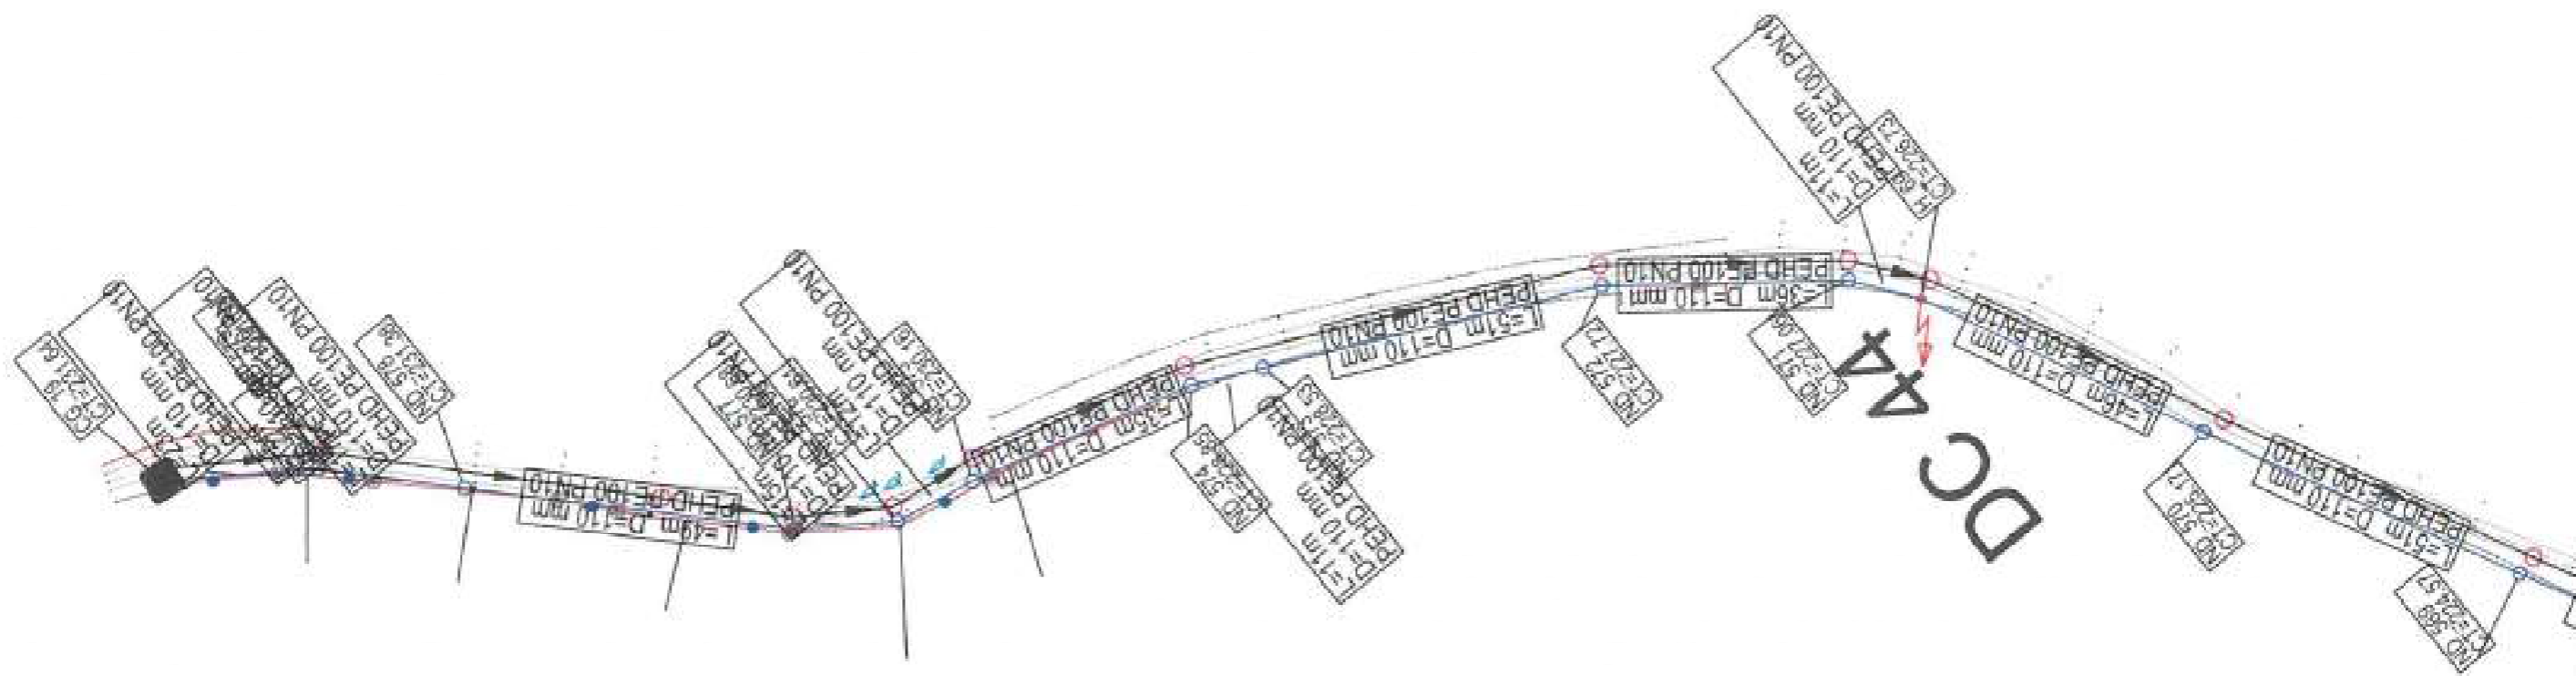


LEGENDA EXECUTAT:

APA	
CAMIN BRANSAMENT	
CAMIN VANE	
CAMIN VANE SI AERISIRE	
CAMIN VANE SI GOLIRE	
CAMIN GOLIRE	
HIDRANT	

LEGENDA REST DE EXECUTAT:

APA - EXTINDERE	
CAMIN BRANSAMENT	
CAMIN VANE	
CAMIN VANE SI AERISIRE	
CAMIN VANE SI GOLIRE	
CAMIN GOLIRE	
HIDRANT	

Beneficiar:		Nr. Cadastrel: 1875/05.03.2019	
COMUNA ION CREANGA		Proiect : Extindere alimentare cu apa si extindere retea de canalizare in comuna Ion Creanga, judetul Neamt - Rest de executat	
DILUCA PROJECT SRL			
Devenit:	Ing. Marian Balasa	Data:	02.2021
Proiectat:	Ing. Bogdan Cobzariu	Scara:	1:1000
Sef proiect:	Ing. Mihai Luca		
Aprobat:	Ing. Mihai Luca	Denumire desen :	Plan de situatie Alimentare cu apa
			Faza proiect: P.T. + D.D.E.
			Planşa Nr.: PS-A-59

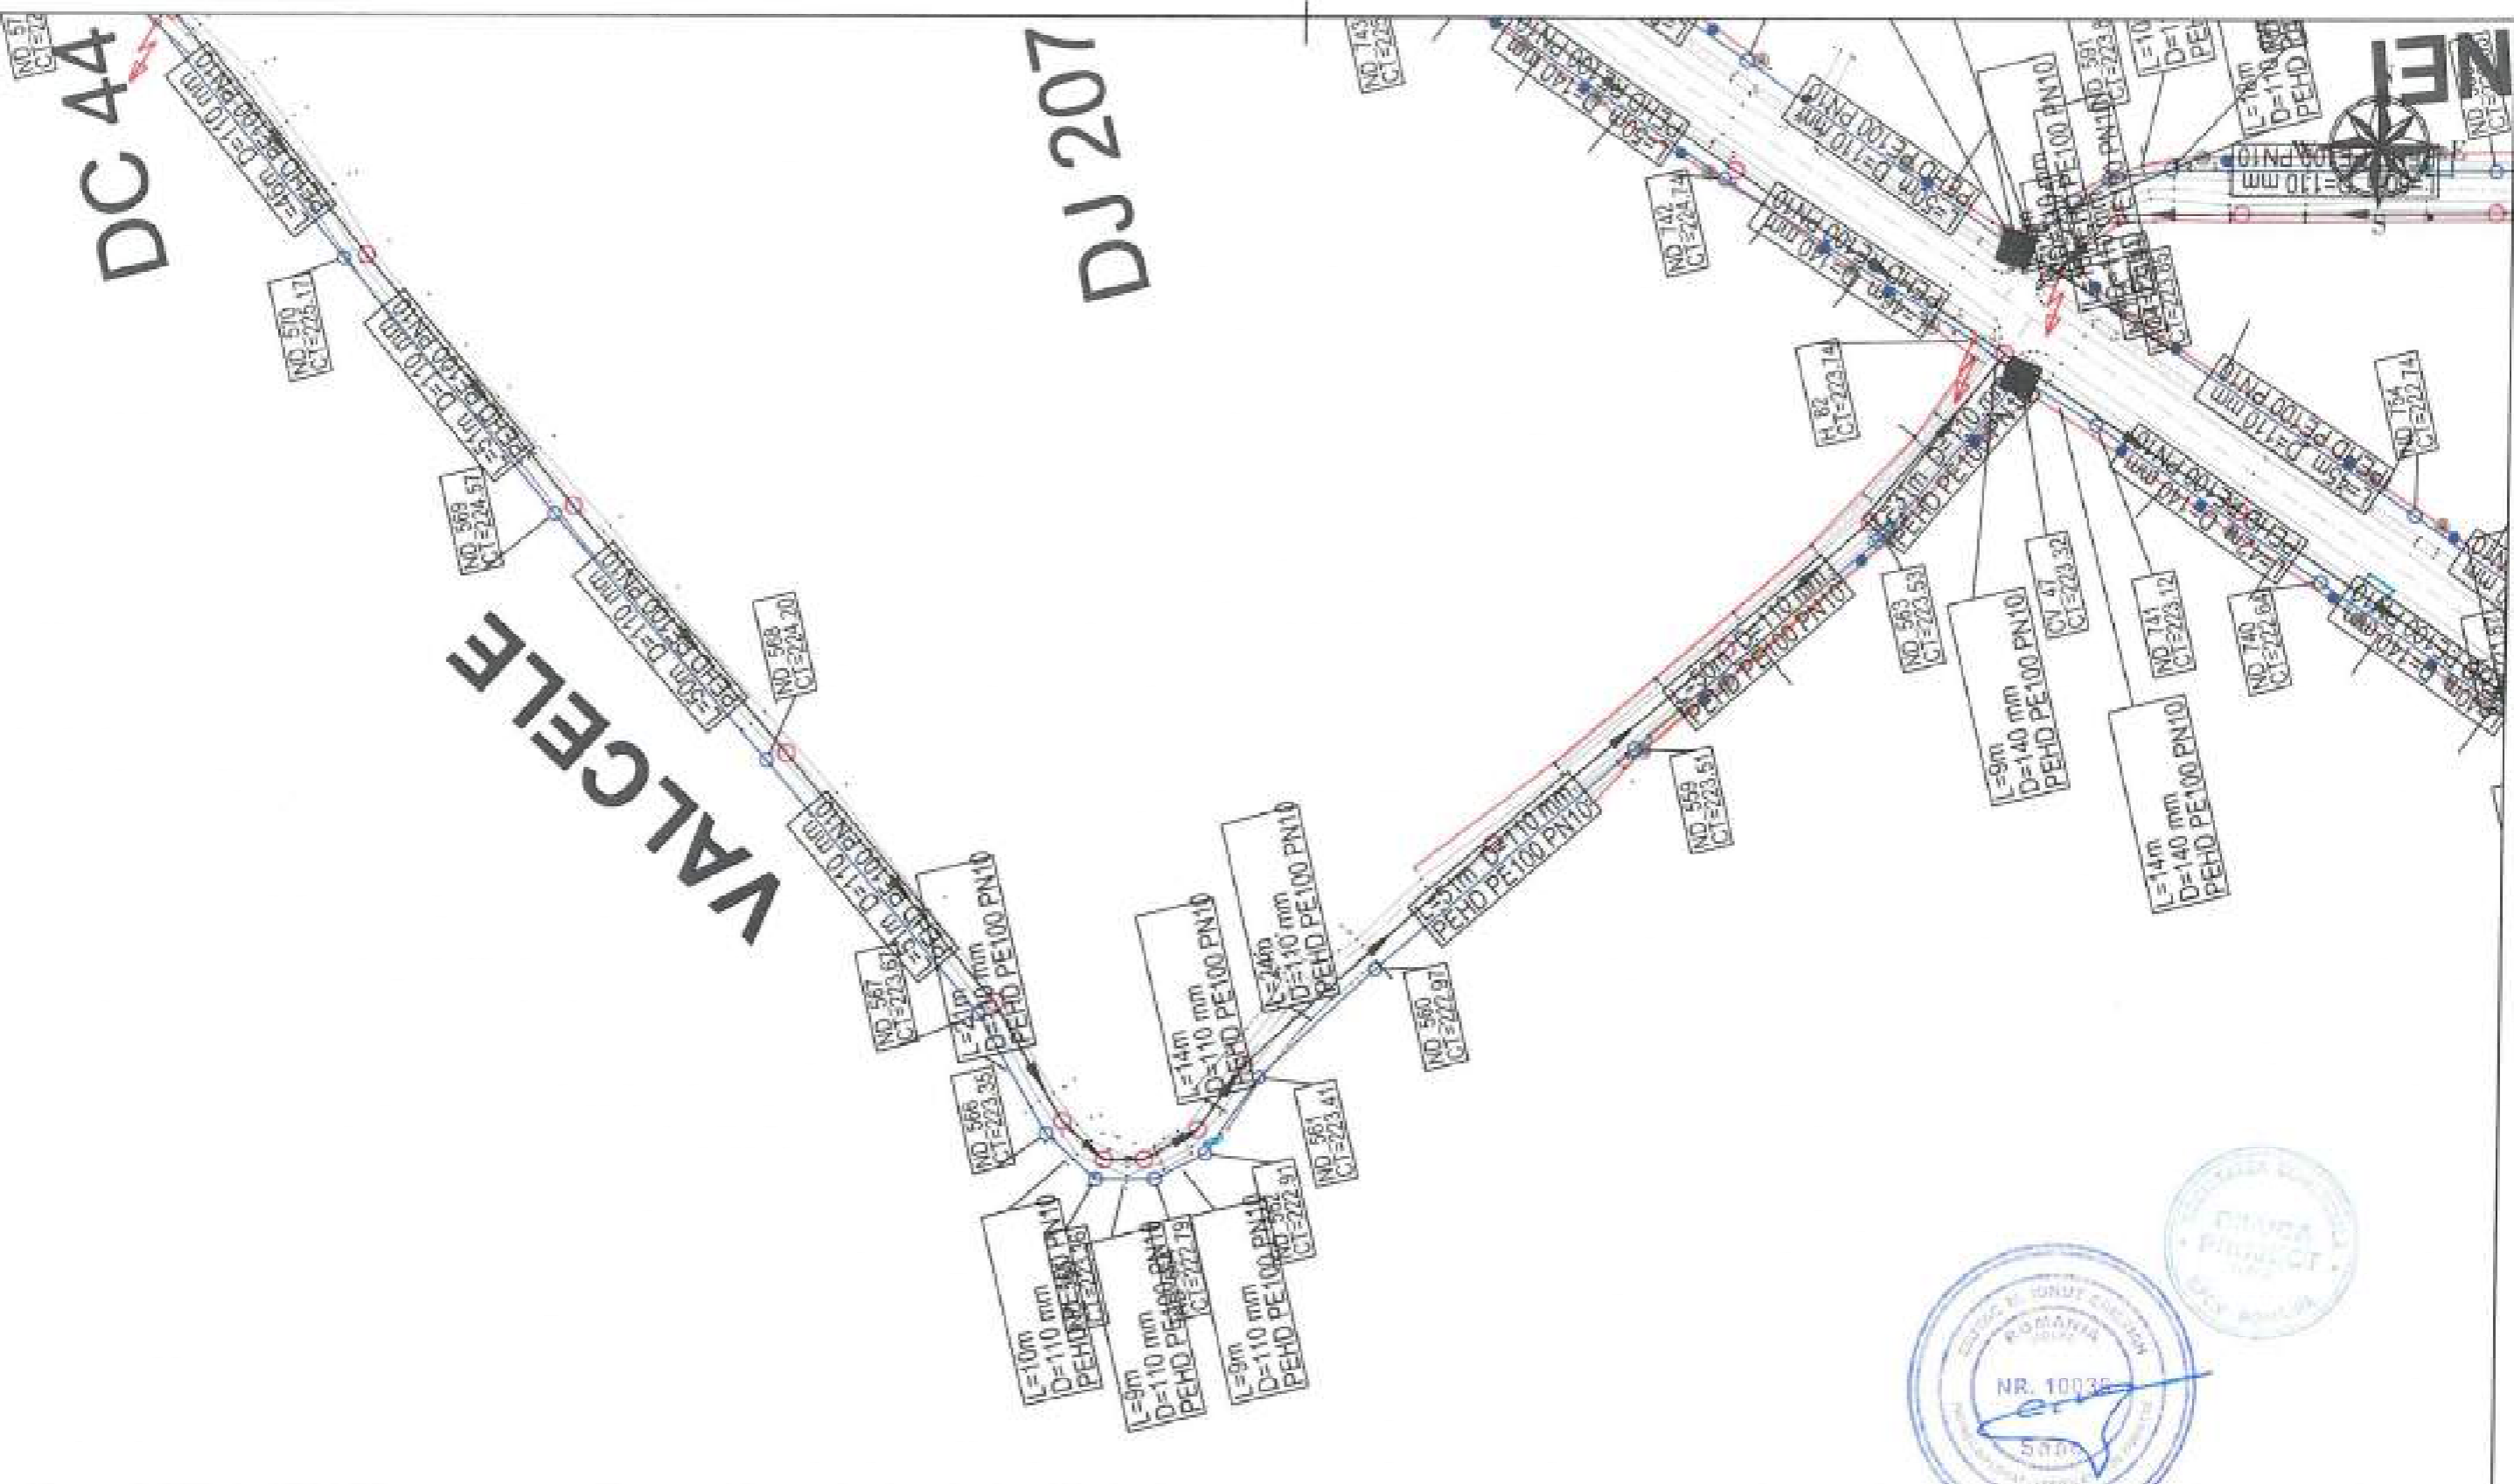

VATCELE



LEGENDA EXECUTAT:

- APA —
- CAMIN BRANSAMENT ●
- CAMIN VANE ■
- CAMIN VANE SI AERISIRE ■
- CAMIN VANE SI GOLIRE ■
- CAMIN GOLIRE ■
- HIDRANT ⚡

LEGENDA REST DE EXECUTAT:

- APA - EXTINDERE —
- CAMIN BRANSAMENT ●
- CAMIN VANE ■
- CAMIN VANE SI AERISIRE ■
- CAMIN VANE SI GOLIRE ■
- CAMIN GOLIRE ■
- HIDRANT ⚡

Beneficiar:
COMUNA ION CREANGA

Proiectant:
DILUCA PROJECT SRL


Desenat:	Ing. Marian Balasa	Data:	02.2023
Proiectat:	Ing. Bogdan Cobzariu	Scara:	1:1000
Sef proiect:	Ing. Mihai Luca		
Aprobat:	Ing. Mihai Luca		

Nr. Contract: 1875 / 05.03.2019
Proiect : Extindere alimentare cu apa si extindere retea de canalizare in comuna Ion Creanga, judetul Neamt - Rest de executat

Faza proiect:
P.T. + D.D.E.

Plan de situatie
Alimentare cu apa

Planşa Nr.:
PS-A-60

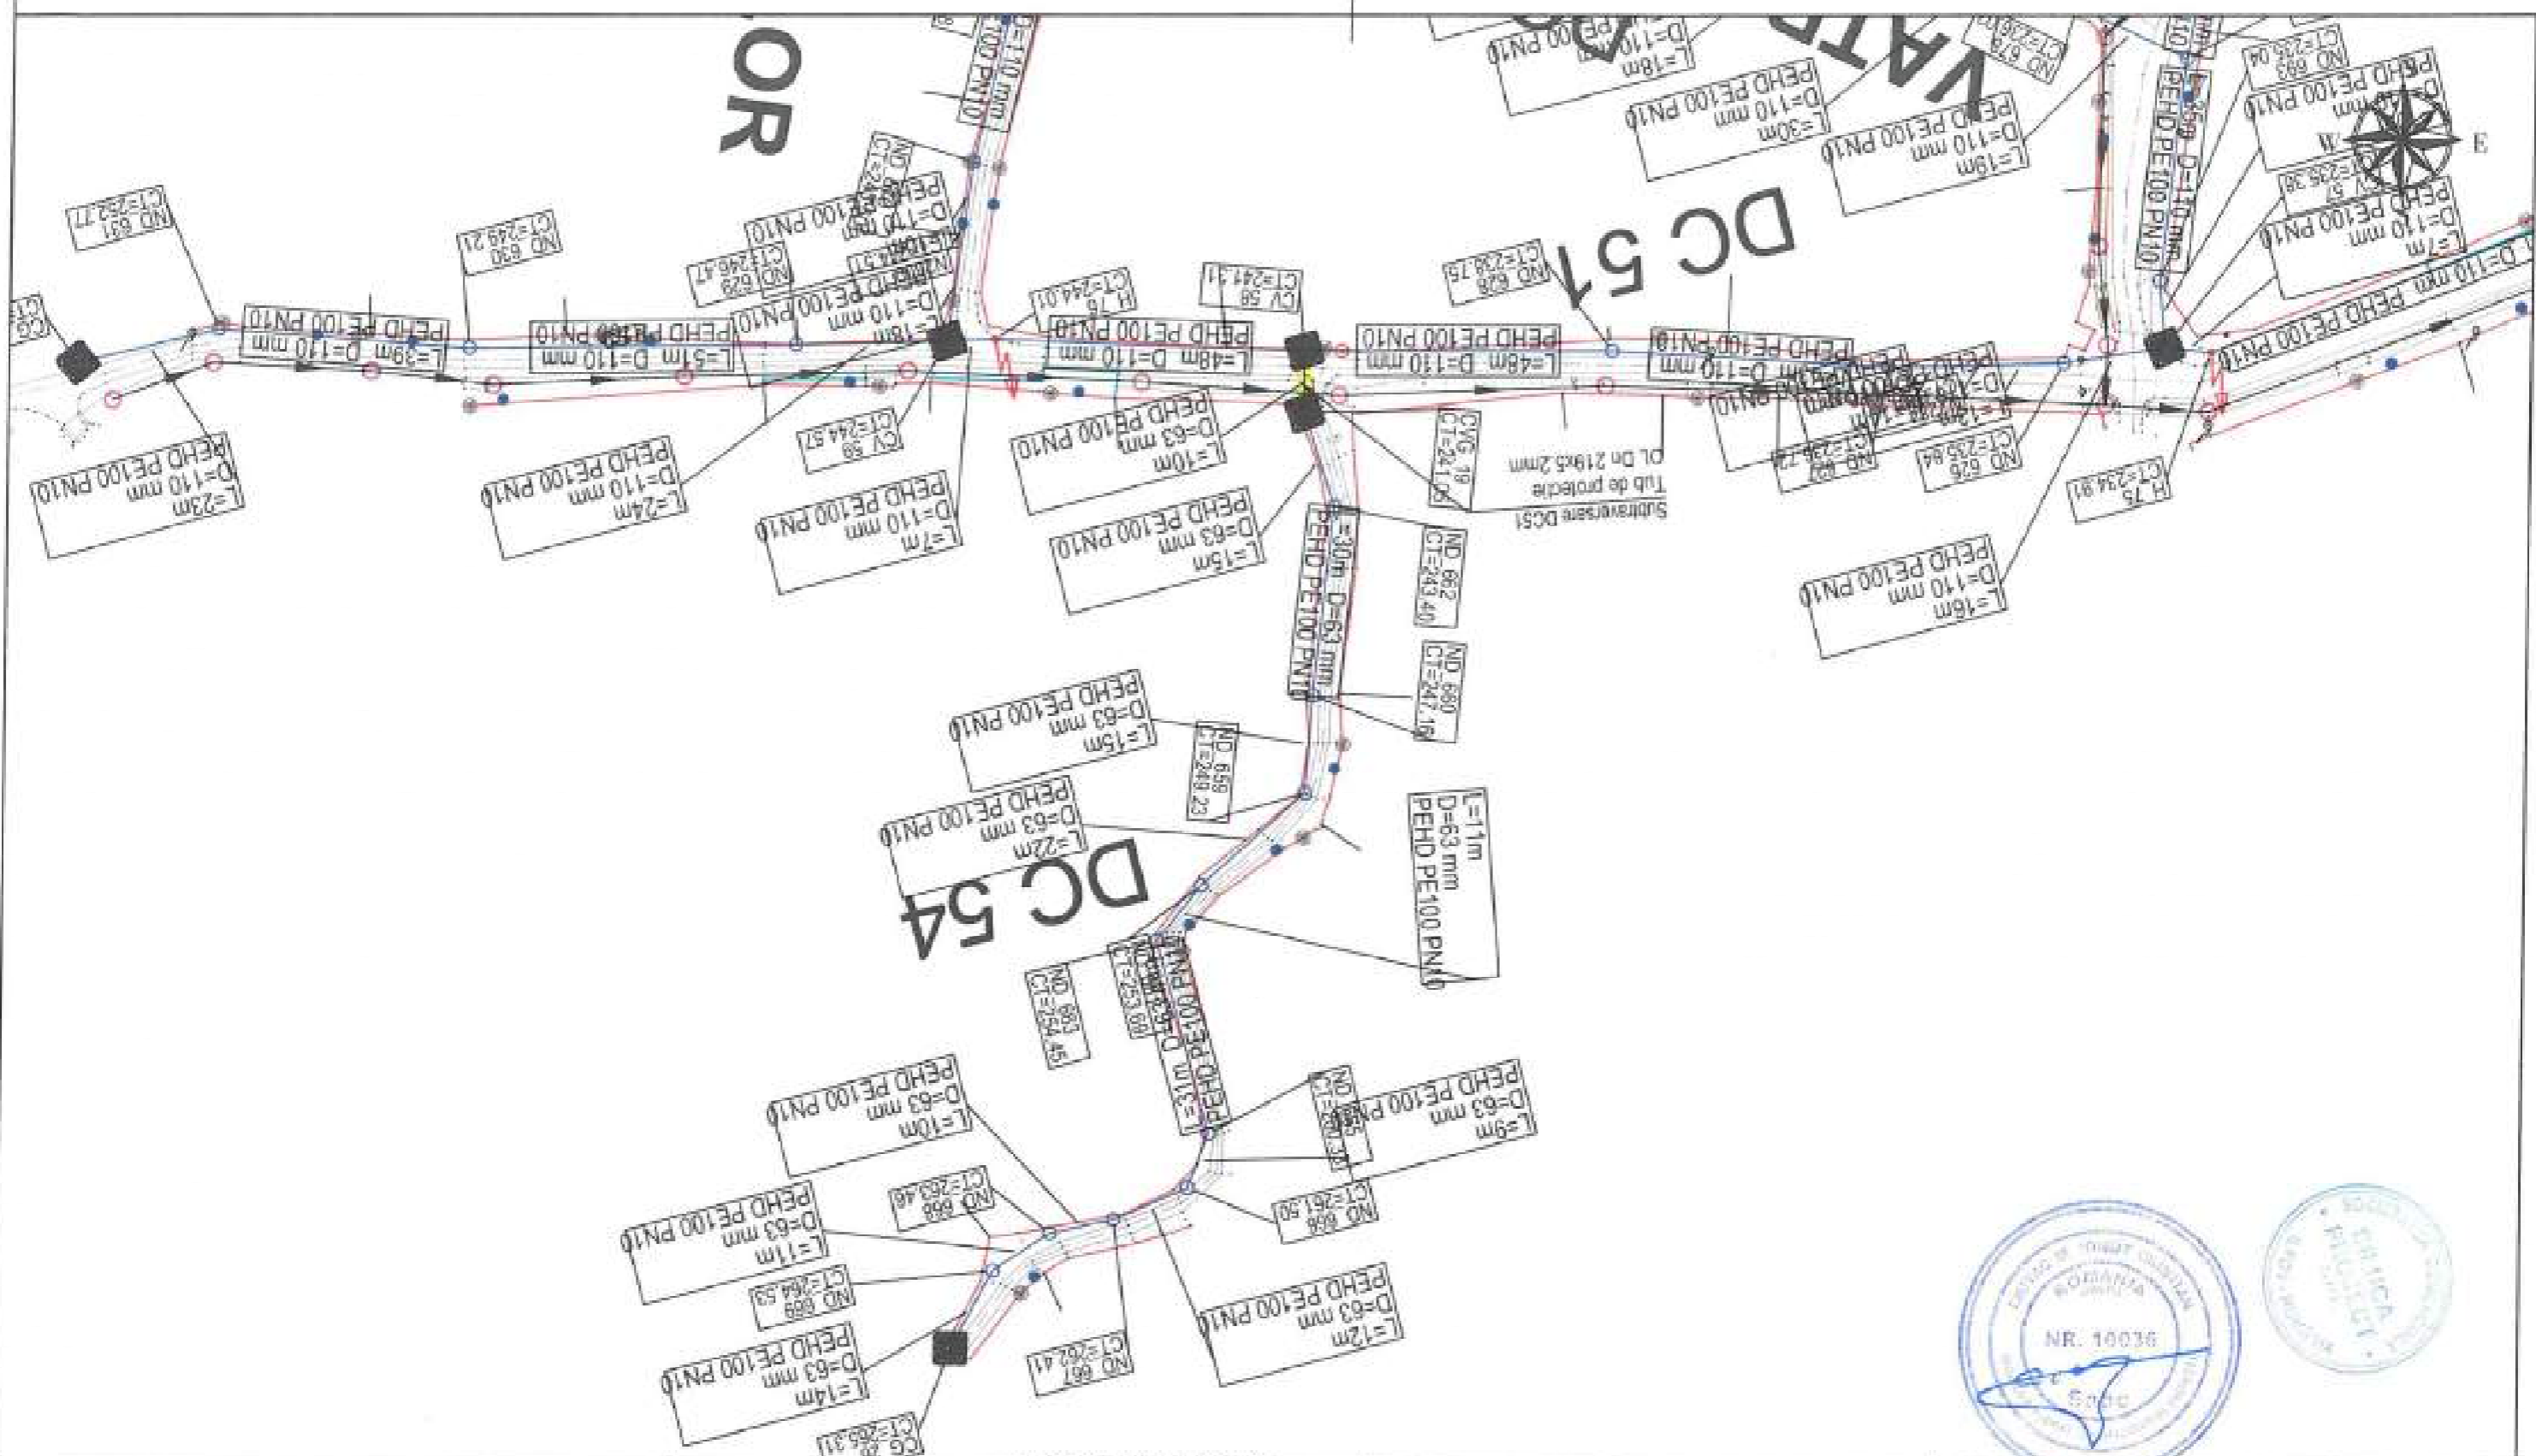

LEGENDA EXECUTAT:

- APA ———
- CAMIN BRANSAMENT ●
- CAMIN VANE ●
- CAMIN VANE SI AERISIRE ●
- CAMIN VANE SI GOLIRE ●
- CAMIN GOLIRE ●
- HIDRANT ●

LEGENDA REST DE EXECUTAT:

- APA - EXTINDERE ———
- CAMIN BRANSAMENT ●
- CAMIN VANE ●
- CAMIN VANE SI AERISIRE ●
- CAMIN VANE SI GOLIRE ●
- CAMIN GOLIRE ●
- HIDRANT ●

Beneficiar:
COMUNA ION CREANGA


Nr. Contract: 1873.2.05.03-2019
Proiect : Extindere alimentare cu apa si extindere retea de canalizare in comuna Ion Creanga, judetul Neamt - Rest de executat

Proiectant:
DILUCA PROJECT SRL

Desenat:	Ing. Marian Balasa	[Signature]
Proiectat:	Ing. Bogdan Cobzariu	
Sef proiect:	Ing. Mihai Luca	[Signature]
Aprobat:	Ing. Mihai Luca	

Data: 02.2023
Scara: 1:1000
Denumire desen :
Plan de situatie Alimentare cu apa

Faza proiect:
P.T. + D.D.E.
Plansa Nr.:
PS-A-61

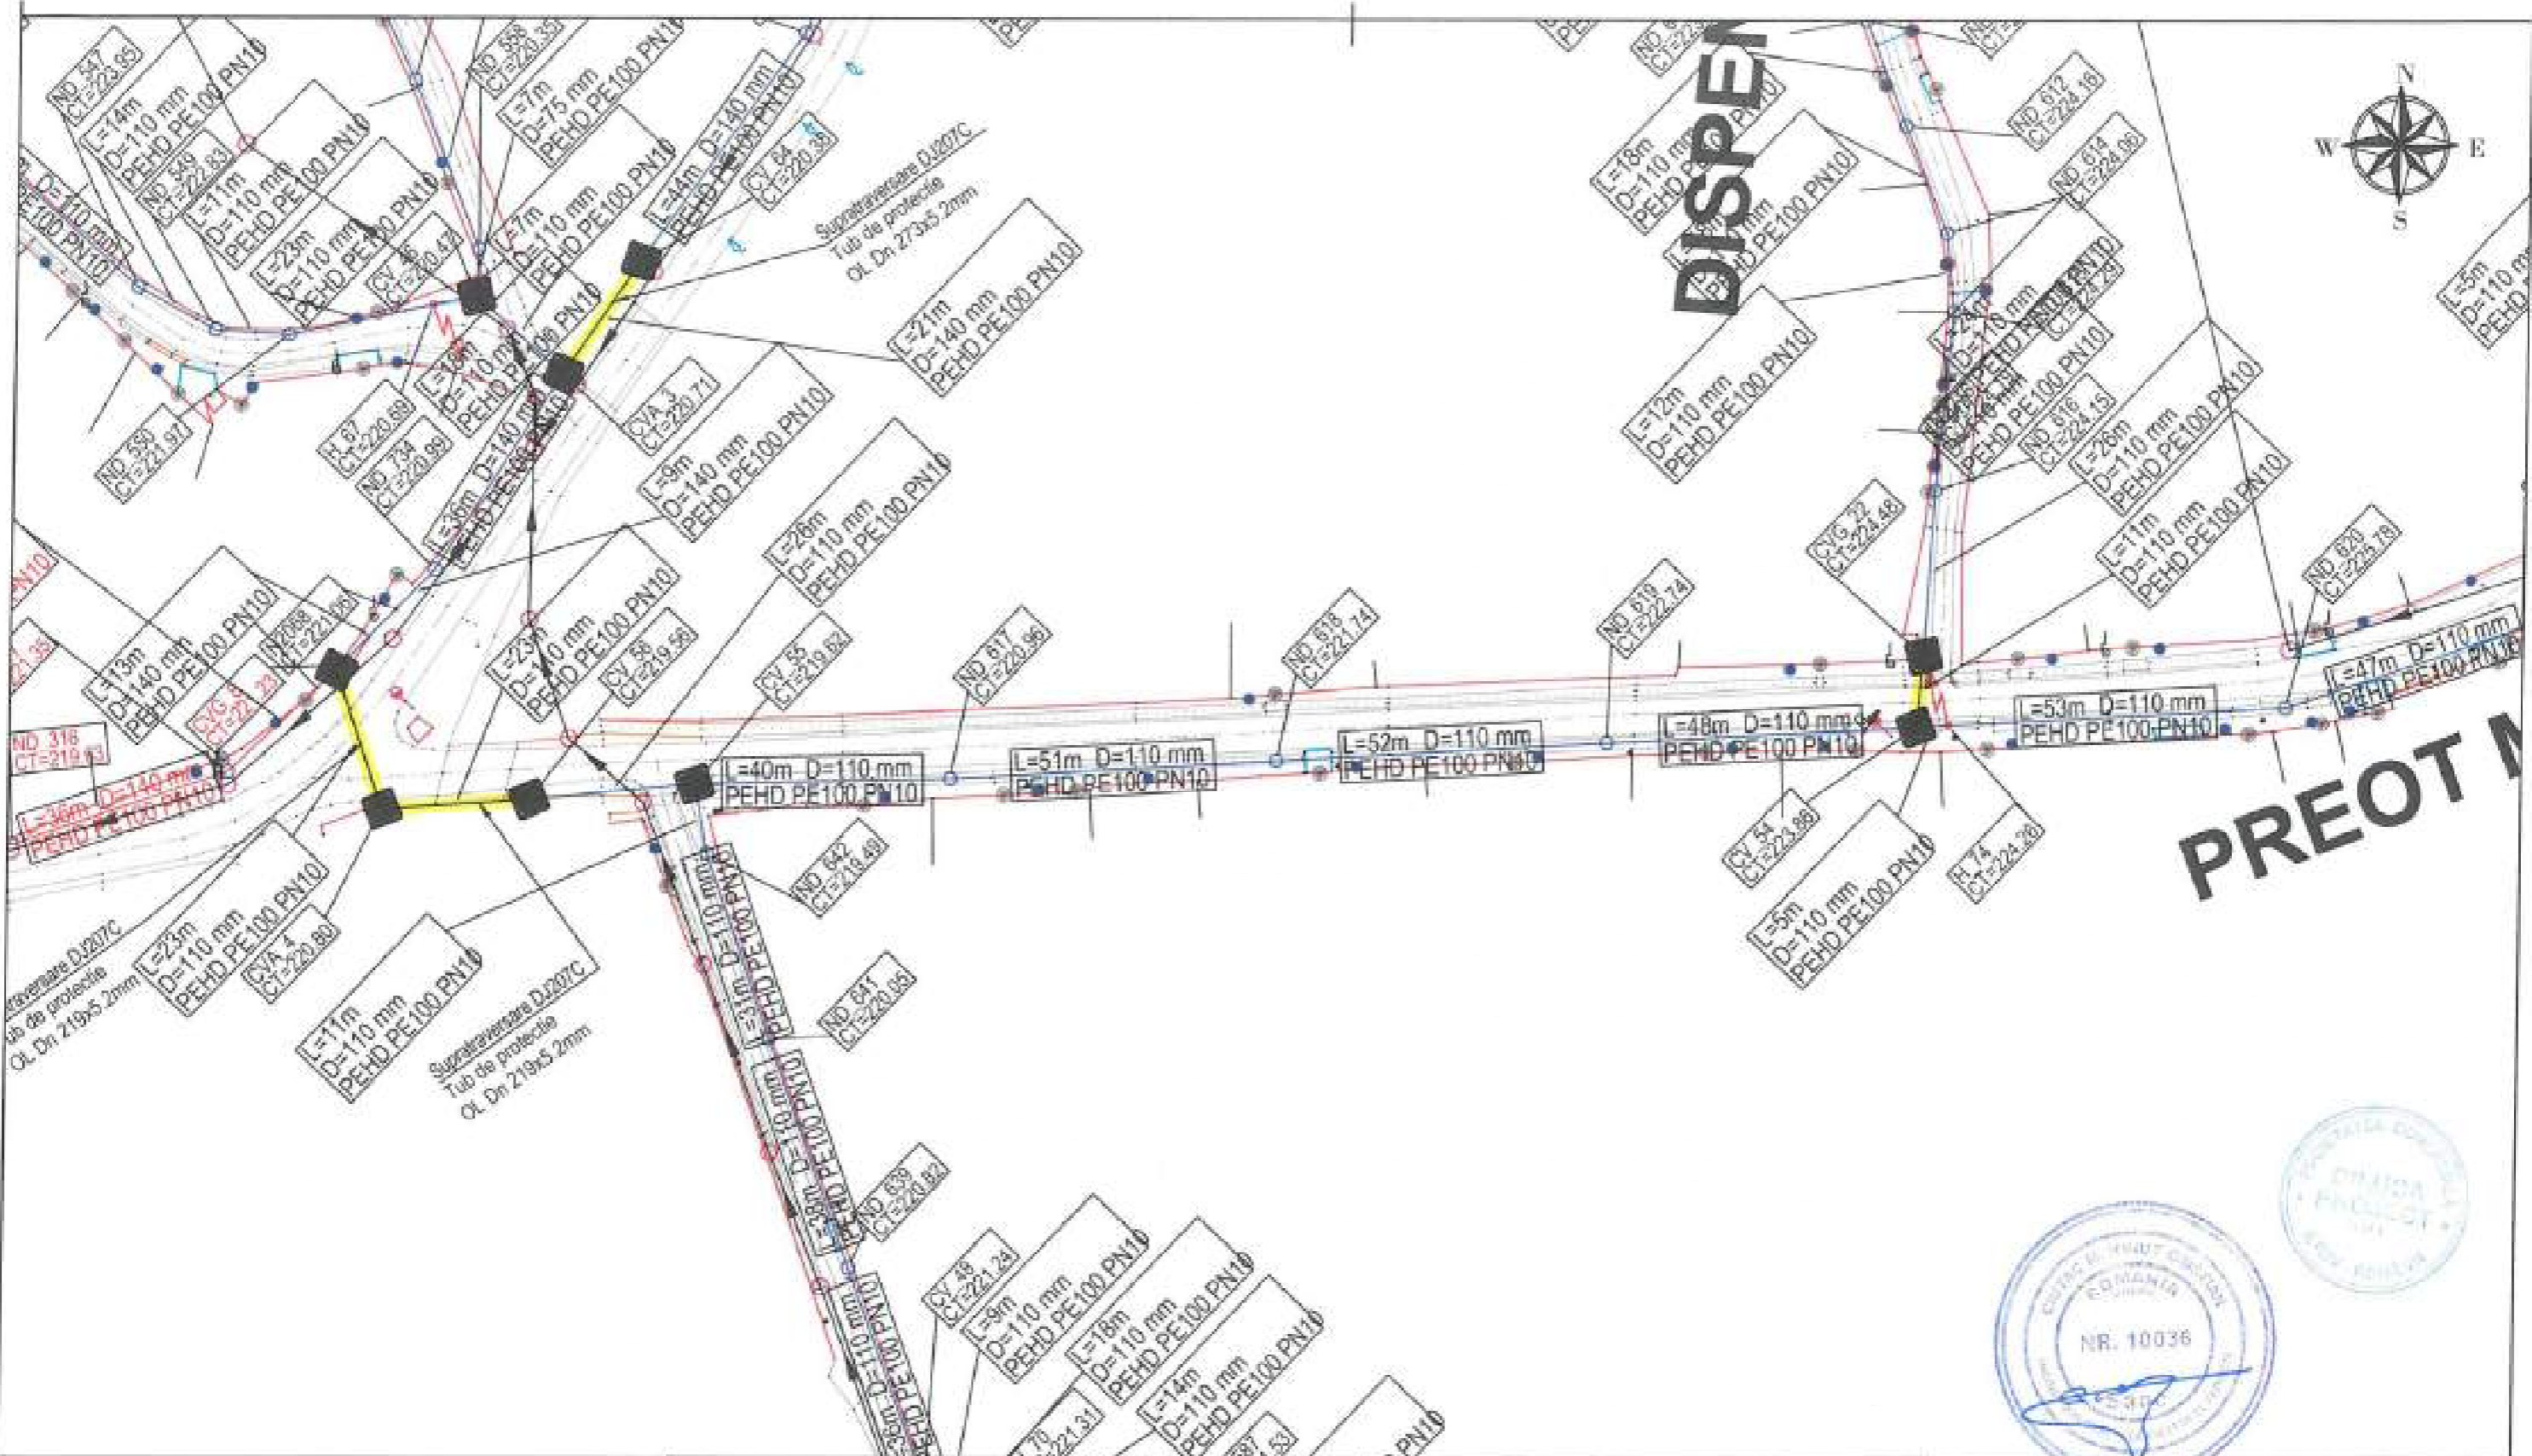

LEGENDA EXECUTAT:

APA	—
CAMIN BRANSAMENT	● CB
CAMIN VANE	■ CV
CAMIN VANE SI AERISIRE	■ CVA
CAMIN VANE SI GOLIRE	■ CVD
CAMIN GOLIRE	■ CA
HIDRANT	■ H

LEGENDA REST DE EXECUTAT:

APA - EXTINDERE	—
CAMIN BRANSAMENT	● CB
CAMIN VANE	■ CV
CAMIN VANE SI AERISIRE	■ CVA
CAMIN VANE SI GOLIRE	■ CVD
CAMIN GOLIRE	■ CA
HIDRANT	■ H

Beneficiar:

COMUNA ION CREANGA

Proiectant:

DILUCA PROJECT SRL

Desenat:	Ing. Marian Balasa	Data:	02.2023
Proiectat:	Ing. Bogdan Cobzariu	Scara:	1:1000
Sef proiect:	Ing. Mihai Luca		
Aprobat:	Ing. Mihai Luca		

Nr. Contract: 18757/05.02.2023


Proiect : Extindere alimentare cu apa si extindere retea de canalizare in comuna Ion Creanga, judetul Neamt - Rest de executat

Plan de situatie
Alimentare cu apa

Faza proiect:
P.T. + D.D.E.

Plansa Nr.:
PSA-62



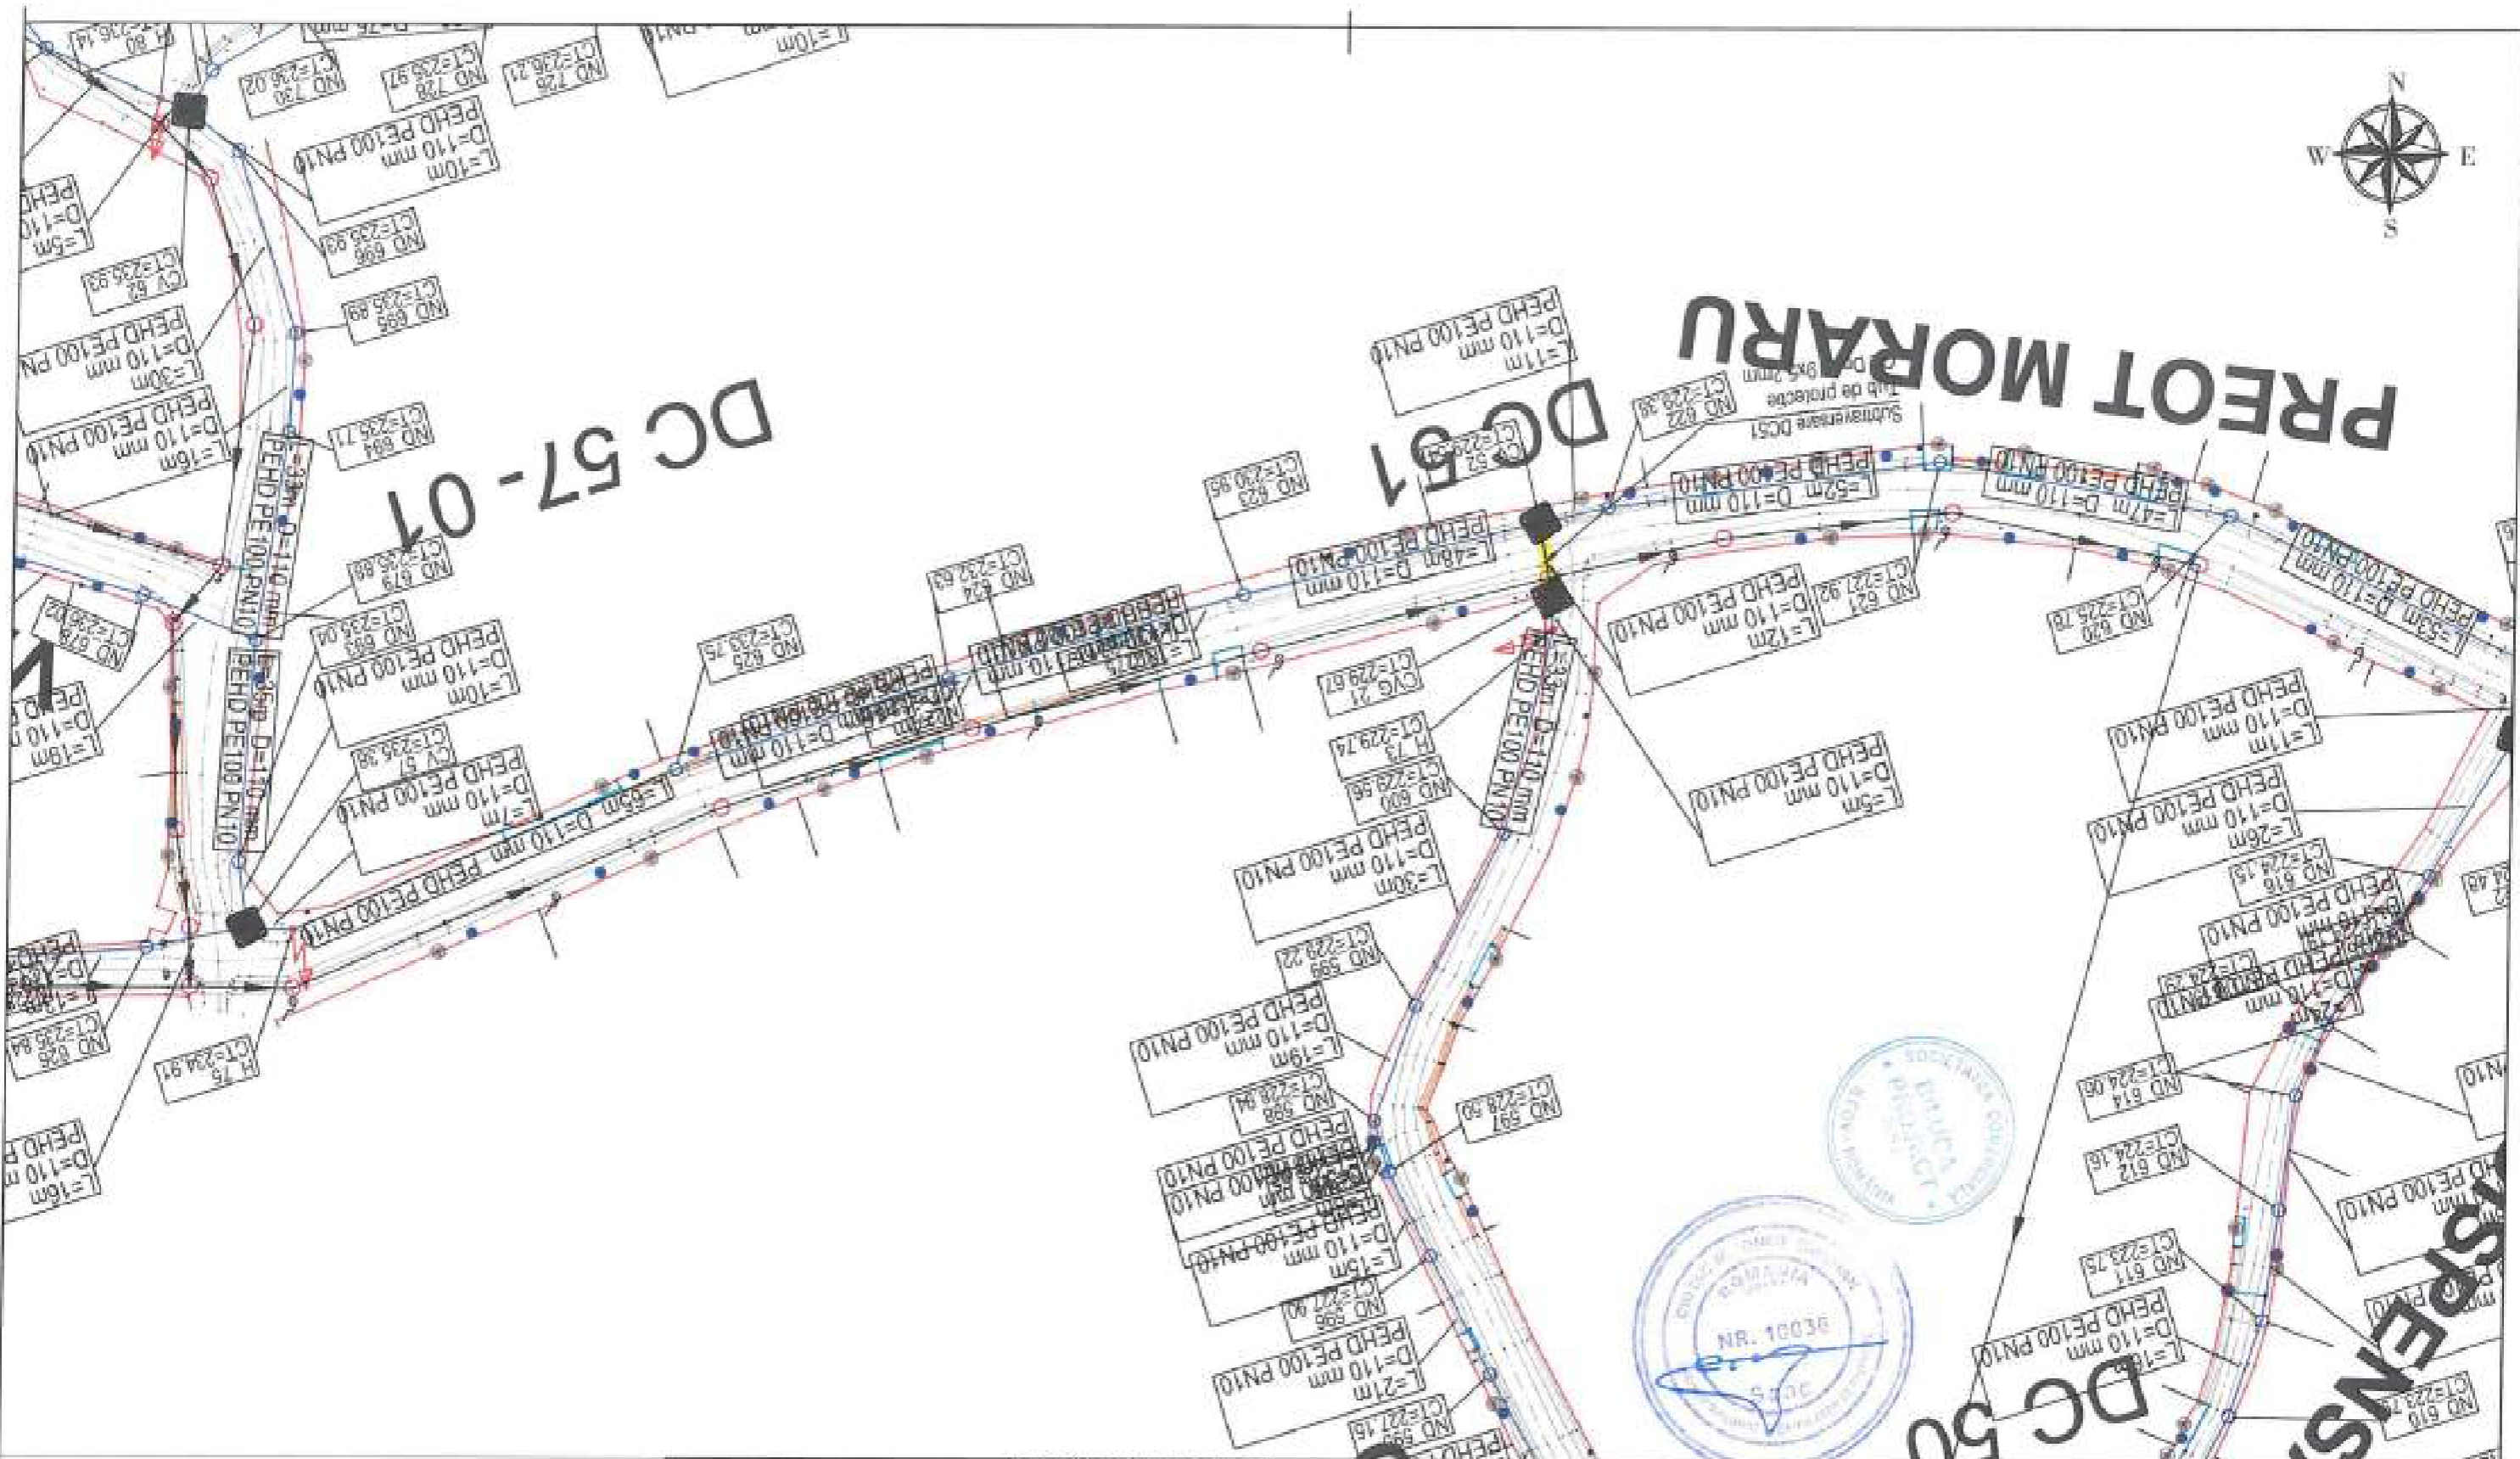

LEGENDA EXECUTAT:

APA	
CAMIN BRANSAMENT	
CAMIN VANE	
CAMIN VANE SI AERISIRE	
CAMIN VANE SI GOLIRE	
CAMIN GOLIRE	
HIDRANT	

LEGENDA REST DE EXECUTAT:

APA - EXTINDERE	
CAMIN BRANSAMENT	
CAMIN VANE	
CAMIN VANE SI AERISIRE	
CAMIN VANE SI GOLIRE	
CAMIN GOLIRE	
HIDRANT	

Beneficiar:

COMUNA ION CREANGA

Proiectare:


DILUCA PROJECT SRL

Desenat:	Ing. Marian Balasa	Data:	02.2023
Proiectat:	Ing. Bogdan Cobzariu	Scara:	1:1000
Sef proiect:	Ing. Mihai Luca		
Aprobat:	Ing. Mihai Luca		

Nr. Contract: 1875 / 05.03.2019

Proiect : Extindere alimentare cu apa si extindere retea de canalizare in comuna Ion Creanga, judetul Neamt - Rest de executat

Denumire desen :	Plan de situatie Alimentare cu apa	Foaie proiect:	P.T. + D.D.E.
		Plansa Nr.:	PS-A-63

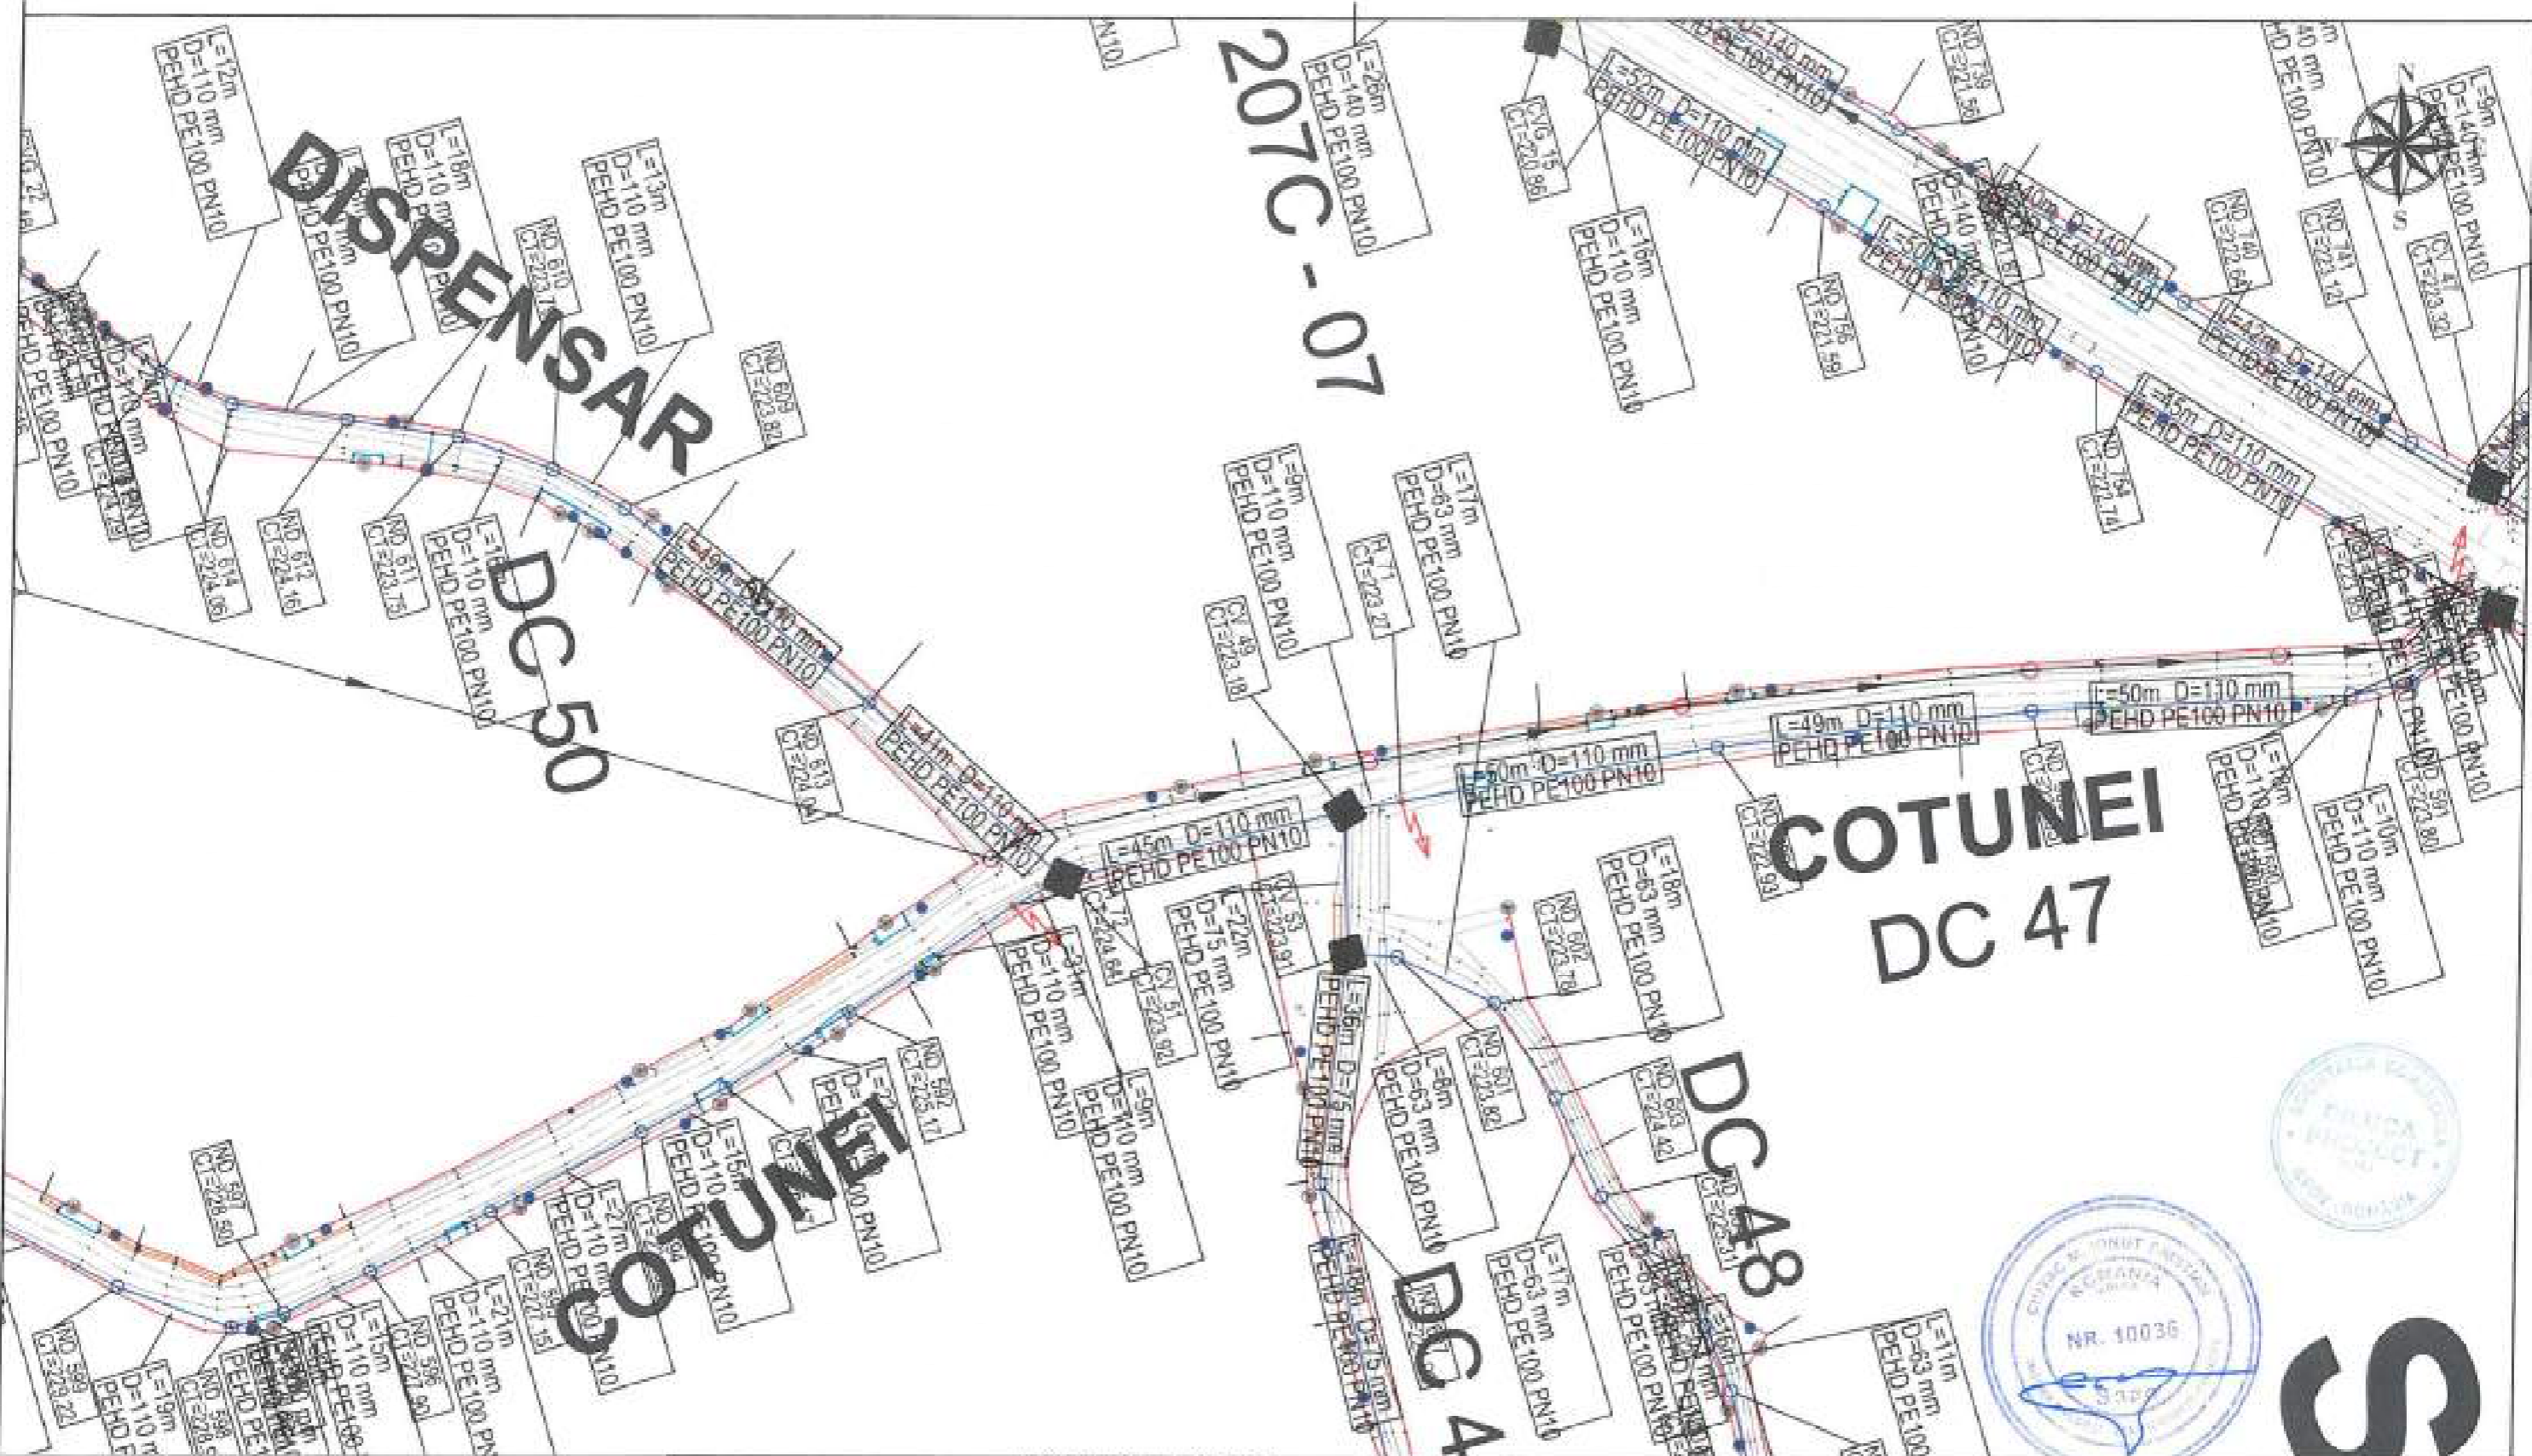

LEGENDA EXECUTAT:

APA	
CAMIN BRANSAMENT	
CAMIN VANE	
CAMIN VANE SI AERISIRE	
CAMIN VANE SI GOLIRE	
CAMIN GOLIRE	
HIDRANT	

LEGENDA REST DE EXECUTAT:

APA - EXTINDERE	
CAMIN BRANSAMENT	
CAMIN VANE	
CAMIN VANE SI AERISIRE	
CAMIN VANE SI GOLIRE	
CAMIN GOLIRE	
HIDRANT	

Beneficiar:
COMUNA ION CREANGA

Proiectant:
DILUCA PROJECT SRL

Desenat:	Ing. Marian Balasa	Data:	02.2023
Proiectat:	Ing. Bogdan Cobzaru	Scara:	1:1000
Sef proiect:	Ing. Mihai Luca		
Aprobat:	Ing. Mihai Luca		



Nr. Contract: 1875765-03-2019

Proiect : Extindere alimentare cu apa si extindere retea de canalizare in comuna Ion Creanga, judetul Neamt - Rest de executat

Denumire desen :
Plan de situatie Alimentare cu apa

Plan proiect:
P.T. + D.D.E.

Planşa Nr.:
PS-A-64

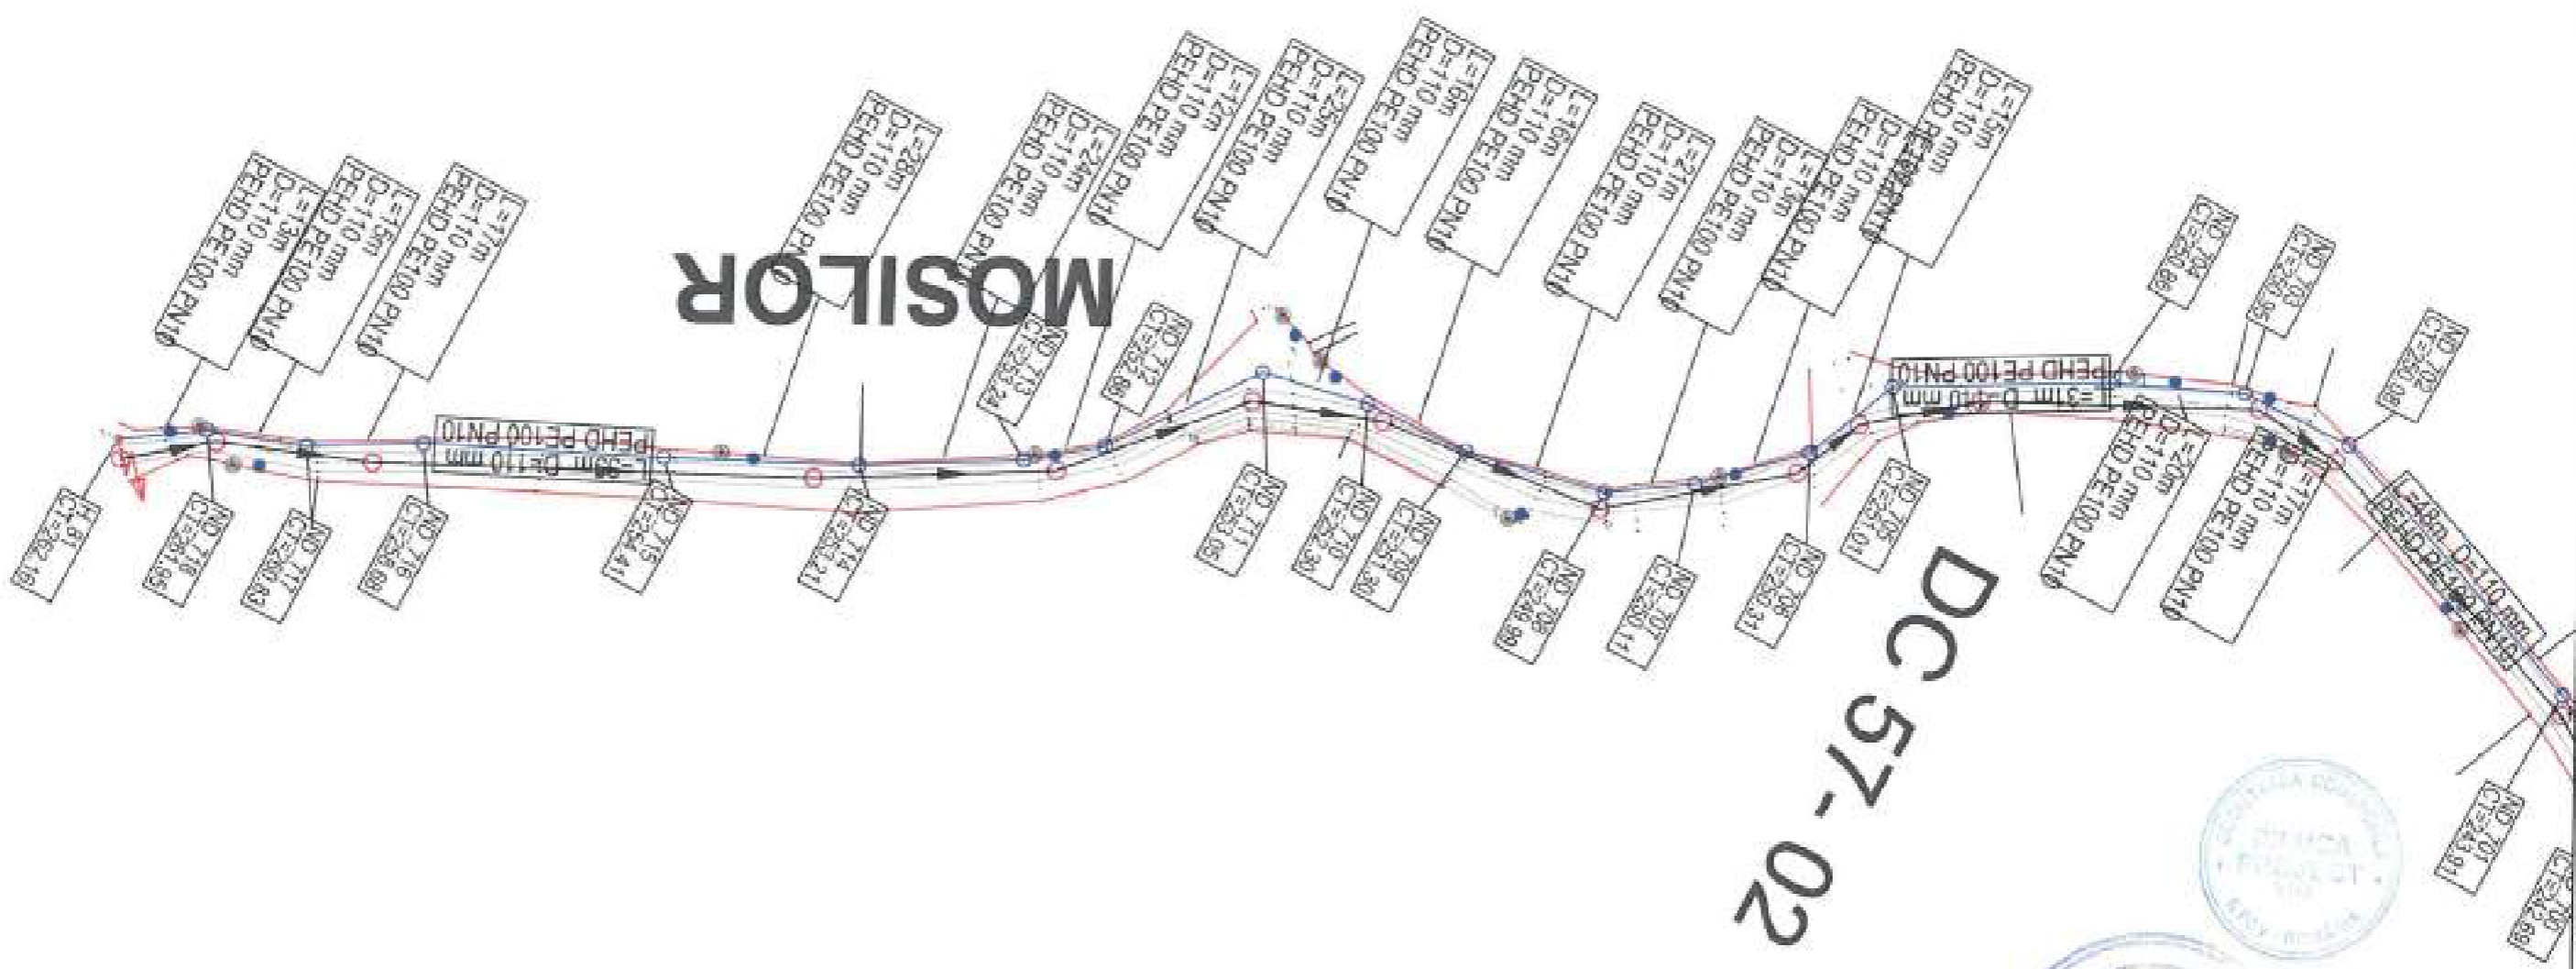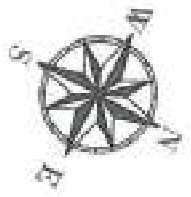

LEGENDA EXECUTAT:

- APA —
- CAMIN BRANSAMENT ●
- CAMIN VANE ■
- CAMIN VANE SI AERISIRE ■
- CAMIN VANE SI GOLIRE ■
- CAMIN GOLIRE ■
- HIDRANT H

LEGENDA REST DE EXECUTAT:

- APA - EXTINDERE —
- CAMIN BRANSAMENT ●
- CAMIN VANE ■
- CAMIN VANE SI AERISIRE ■
- CAMIN VANE SI GOLIRE ■
- CAMIN GOLIRE ■
- HIDRANT H


Beneficiar:
COMUNA ION CREANGA

Nr. Contract: 1875 / 05.03.2019
Proiect : Extindere alimentare cu apa si extindere retea de canalizare in comuna Ion Creanga, judetul Neamt - Rest de executat

Proiectant:
DILUCA PROJECT SRL

Dreșat:	Ing. Marian Balasa	Data:	02.2023
Proiectat:	Ing. Bogdan Cobzariu	Scara:	1:1000
Sef proiect:	Ing. Mihai Luca		
Aprobat:	Ing. Mihai Luca		

Denumire desen :	Plan de situatie Alimentare cu apa	Faza proiect:	P.T. + D.D.E.
		Planşa Nr.:	PS-A-85

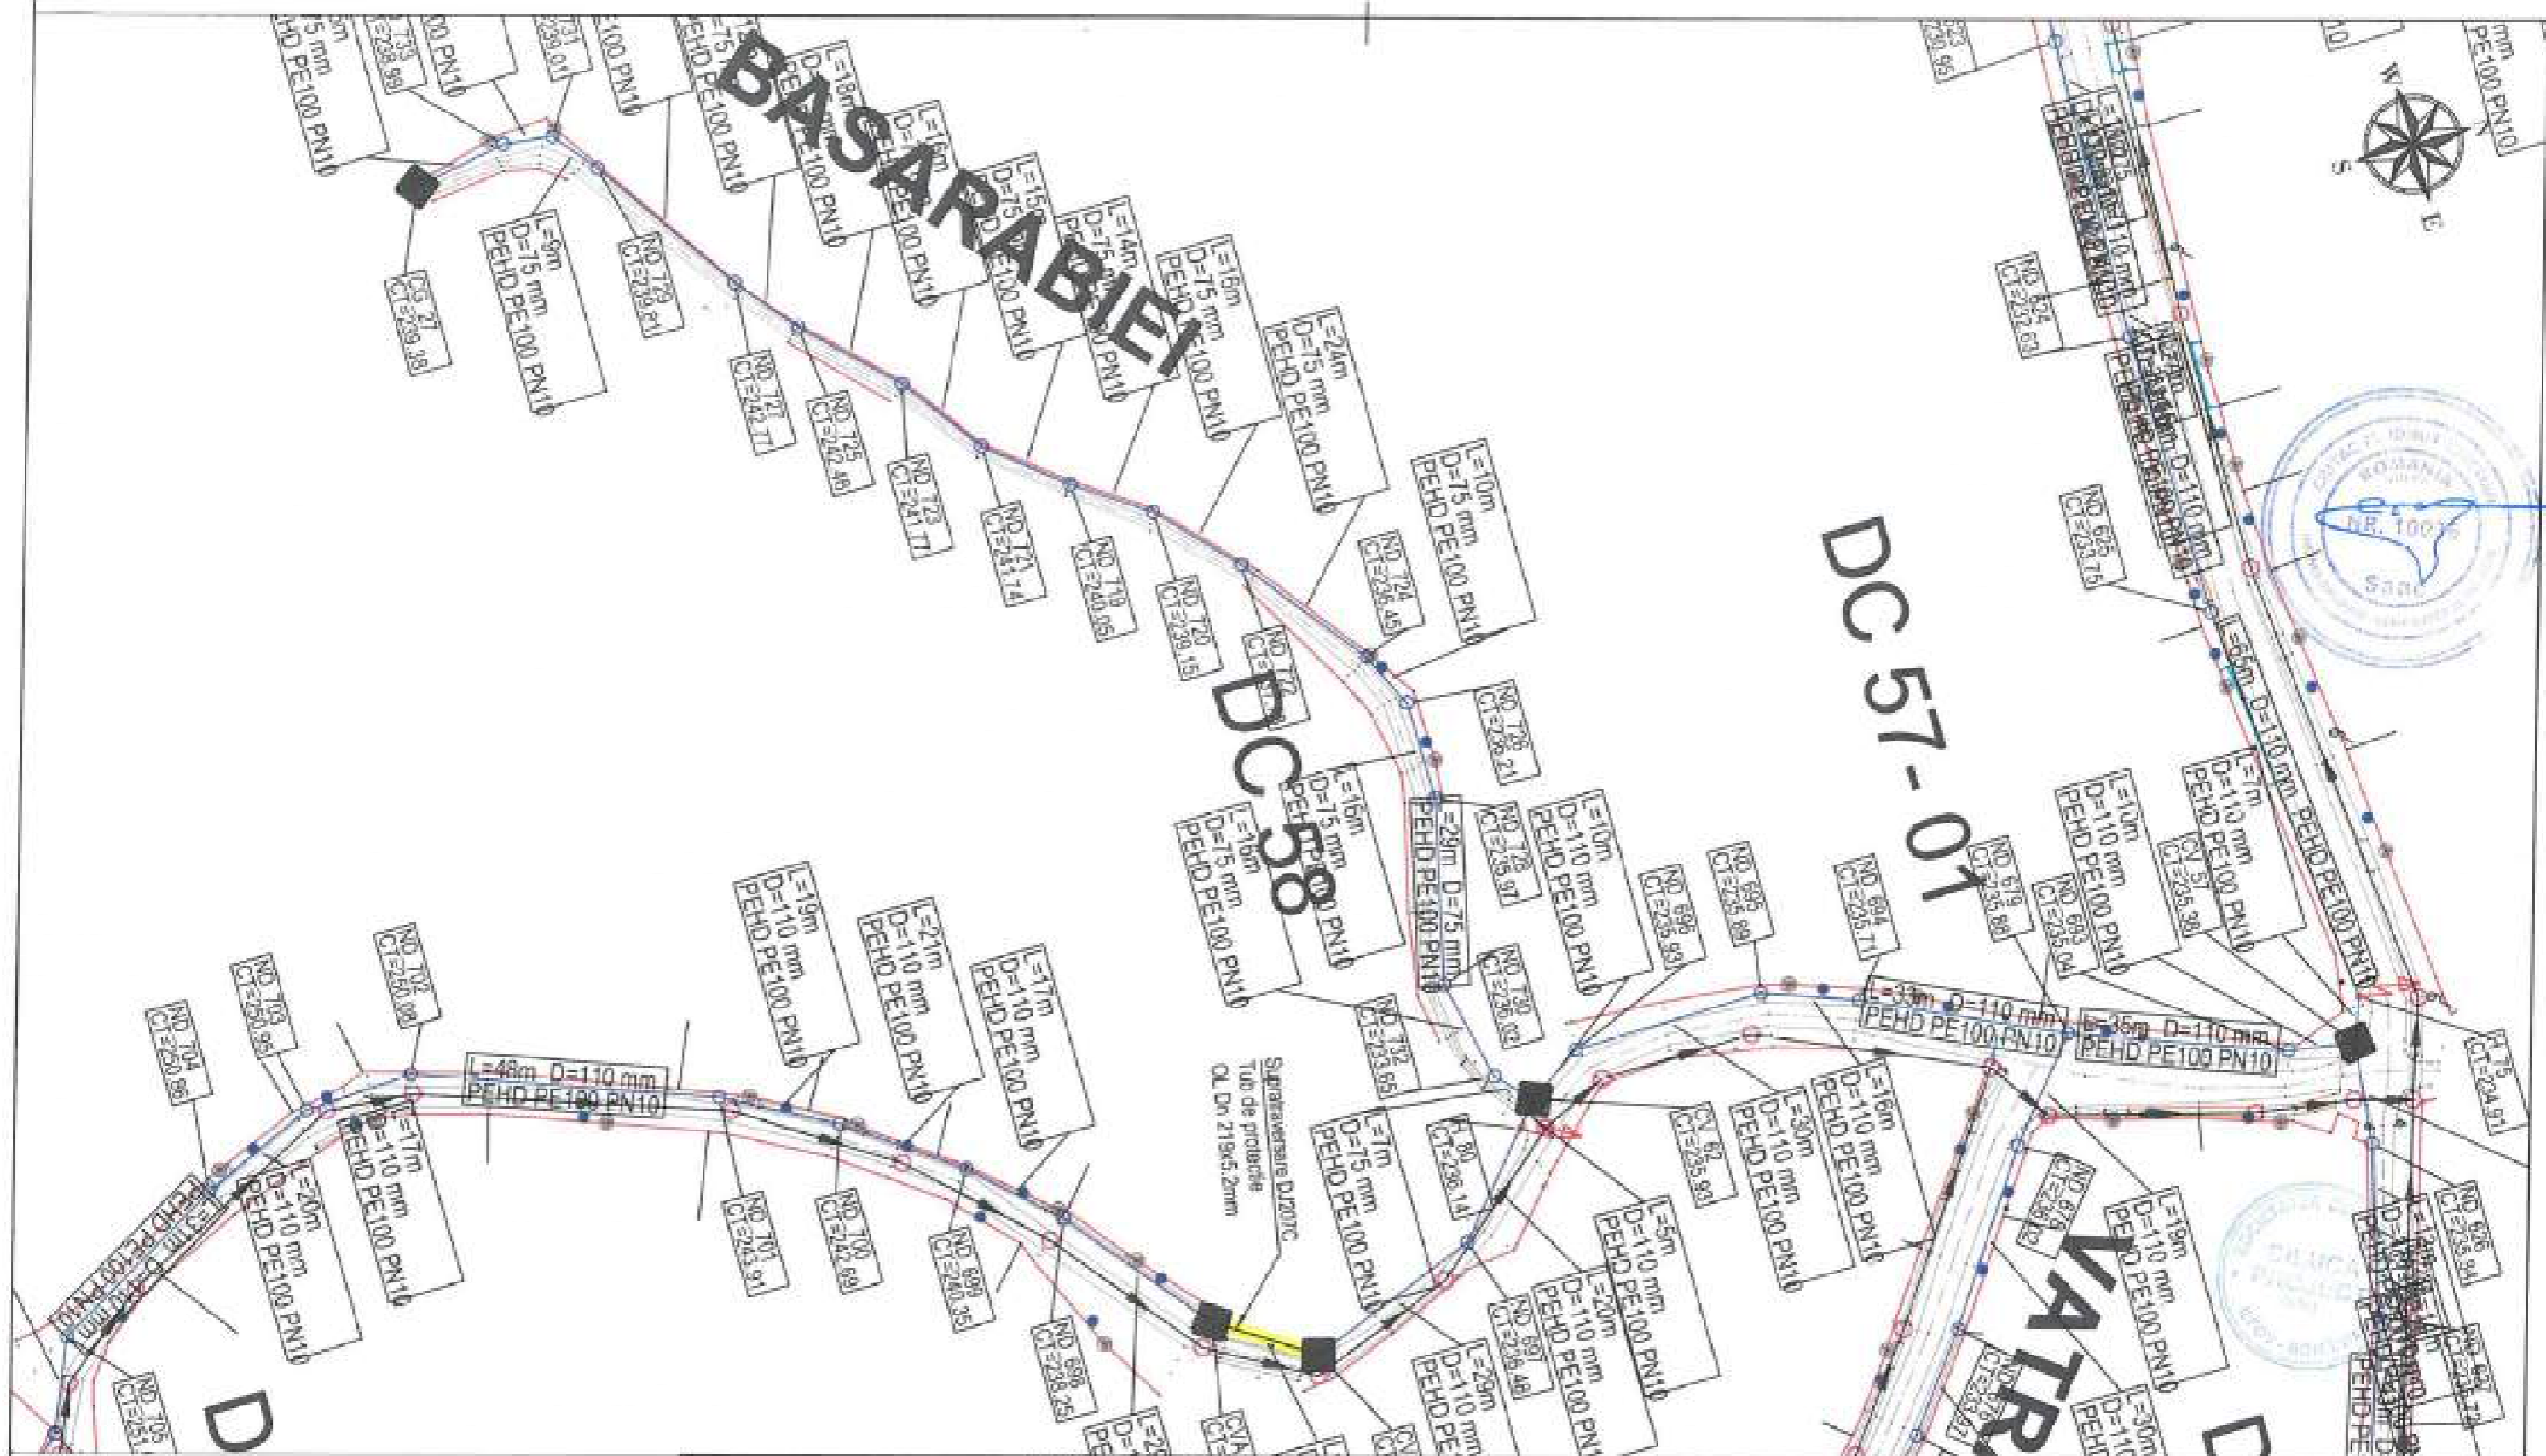

LEGENDA EXECUTAT:

APA	—
CAMIN BRANSAMENT	●
CAMIN VANE	■
CAMIN VANE SI AERISIRE	■
CAMIN VANE SI GOLIRE	■
CAMIN GOLIRE	■
HIDRANT	■

LEGENDA REST DE EXECUTAT:

APA - EXTINDERE	—
CAMIN BRANSAMENT	●
CAMIN VANE	■
CAMIN VANE SI AERISIRE	■
CAMIN VANE SI GOLIRE	■
CAMIN GOLIRE	■
HIDRANT	■

Beneficiar:
COMUNA ION CREANGA

Proiectant:
DILUCA PROJECT SRL

Desenat	Ing. Marian Balasa	Date	02.2023
Proiectat	Ing. Bogdan Cobzariu	Scara	1:1000
Sef proiect	Ing. Mihai Luca		
Aprobat	Ing. Mihai Luca		

Nr. Contract: 1875 / 03.03.2019

Proiect : Extindere alimentare cu apa si extindere retea de canalizare in comuna Ion Creanga, judetul Neamt - Rest de executat

Fixa proiect	P.T. + D.D.E.
Plansa Nr.:	PS-A-66



LEGENDA EXECUTAT:

- APA —
- CAMIN BRANSAMENT ● CB
- CAMIN VANE ■ CV
- CAMIN VANE SI AERISIRE ■ CVA
- CAMIN VANE SI GOLIRE ■ CVO
- CAMIN GOLIRE ■ CG
- HIDRANT ⚡ H

LEGENDA REST DE EXECUTAT:

- APA - EXTINDERE —
- CAMIN BRANSAMENT ● CB
- CAMIN VANE ■ CV
- CAMIN VANE SI AERISIRE ■ CVA
- CAMIN VANE SI GOLIRE ■ CVO
- CAMIN GOLIRE ■ CG
- HIDRANT ⚡ H

Beneficiar

COMUNA ION CREANGA

Nr. Contract: 1875 / 05.03.2019

Proiect : Extindere alimentare cu apa si extindere retea de canalizare in comuna Ion Creanga, judetul Neamt - Rest de executat

Proiectant:

DILUCA PROJECT SRL

Desenat:

Ing. Marian Balasa

Data:

02.2021

Denumire desen :

Faza proiect:

P.T. + D.D.E.

Proiectat:

Ing. Bogdan Cobzariu

Scara:

1:1000


Plan de situatie
Alimentare cu apa

Plansa Nr.:

PS-A-67

Aprobat:

Ing. Mihai Luca

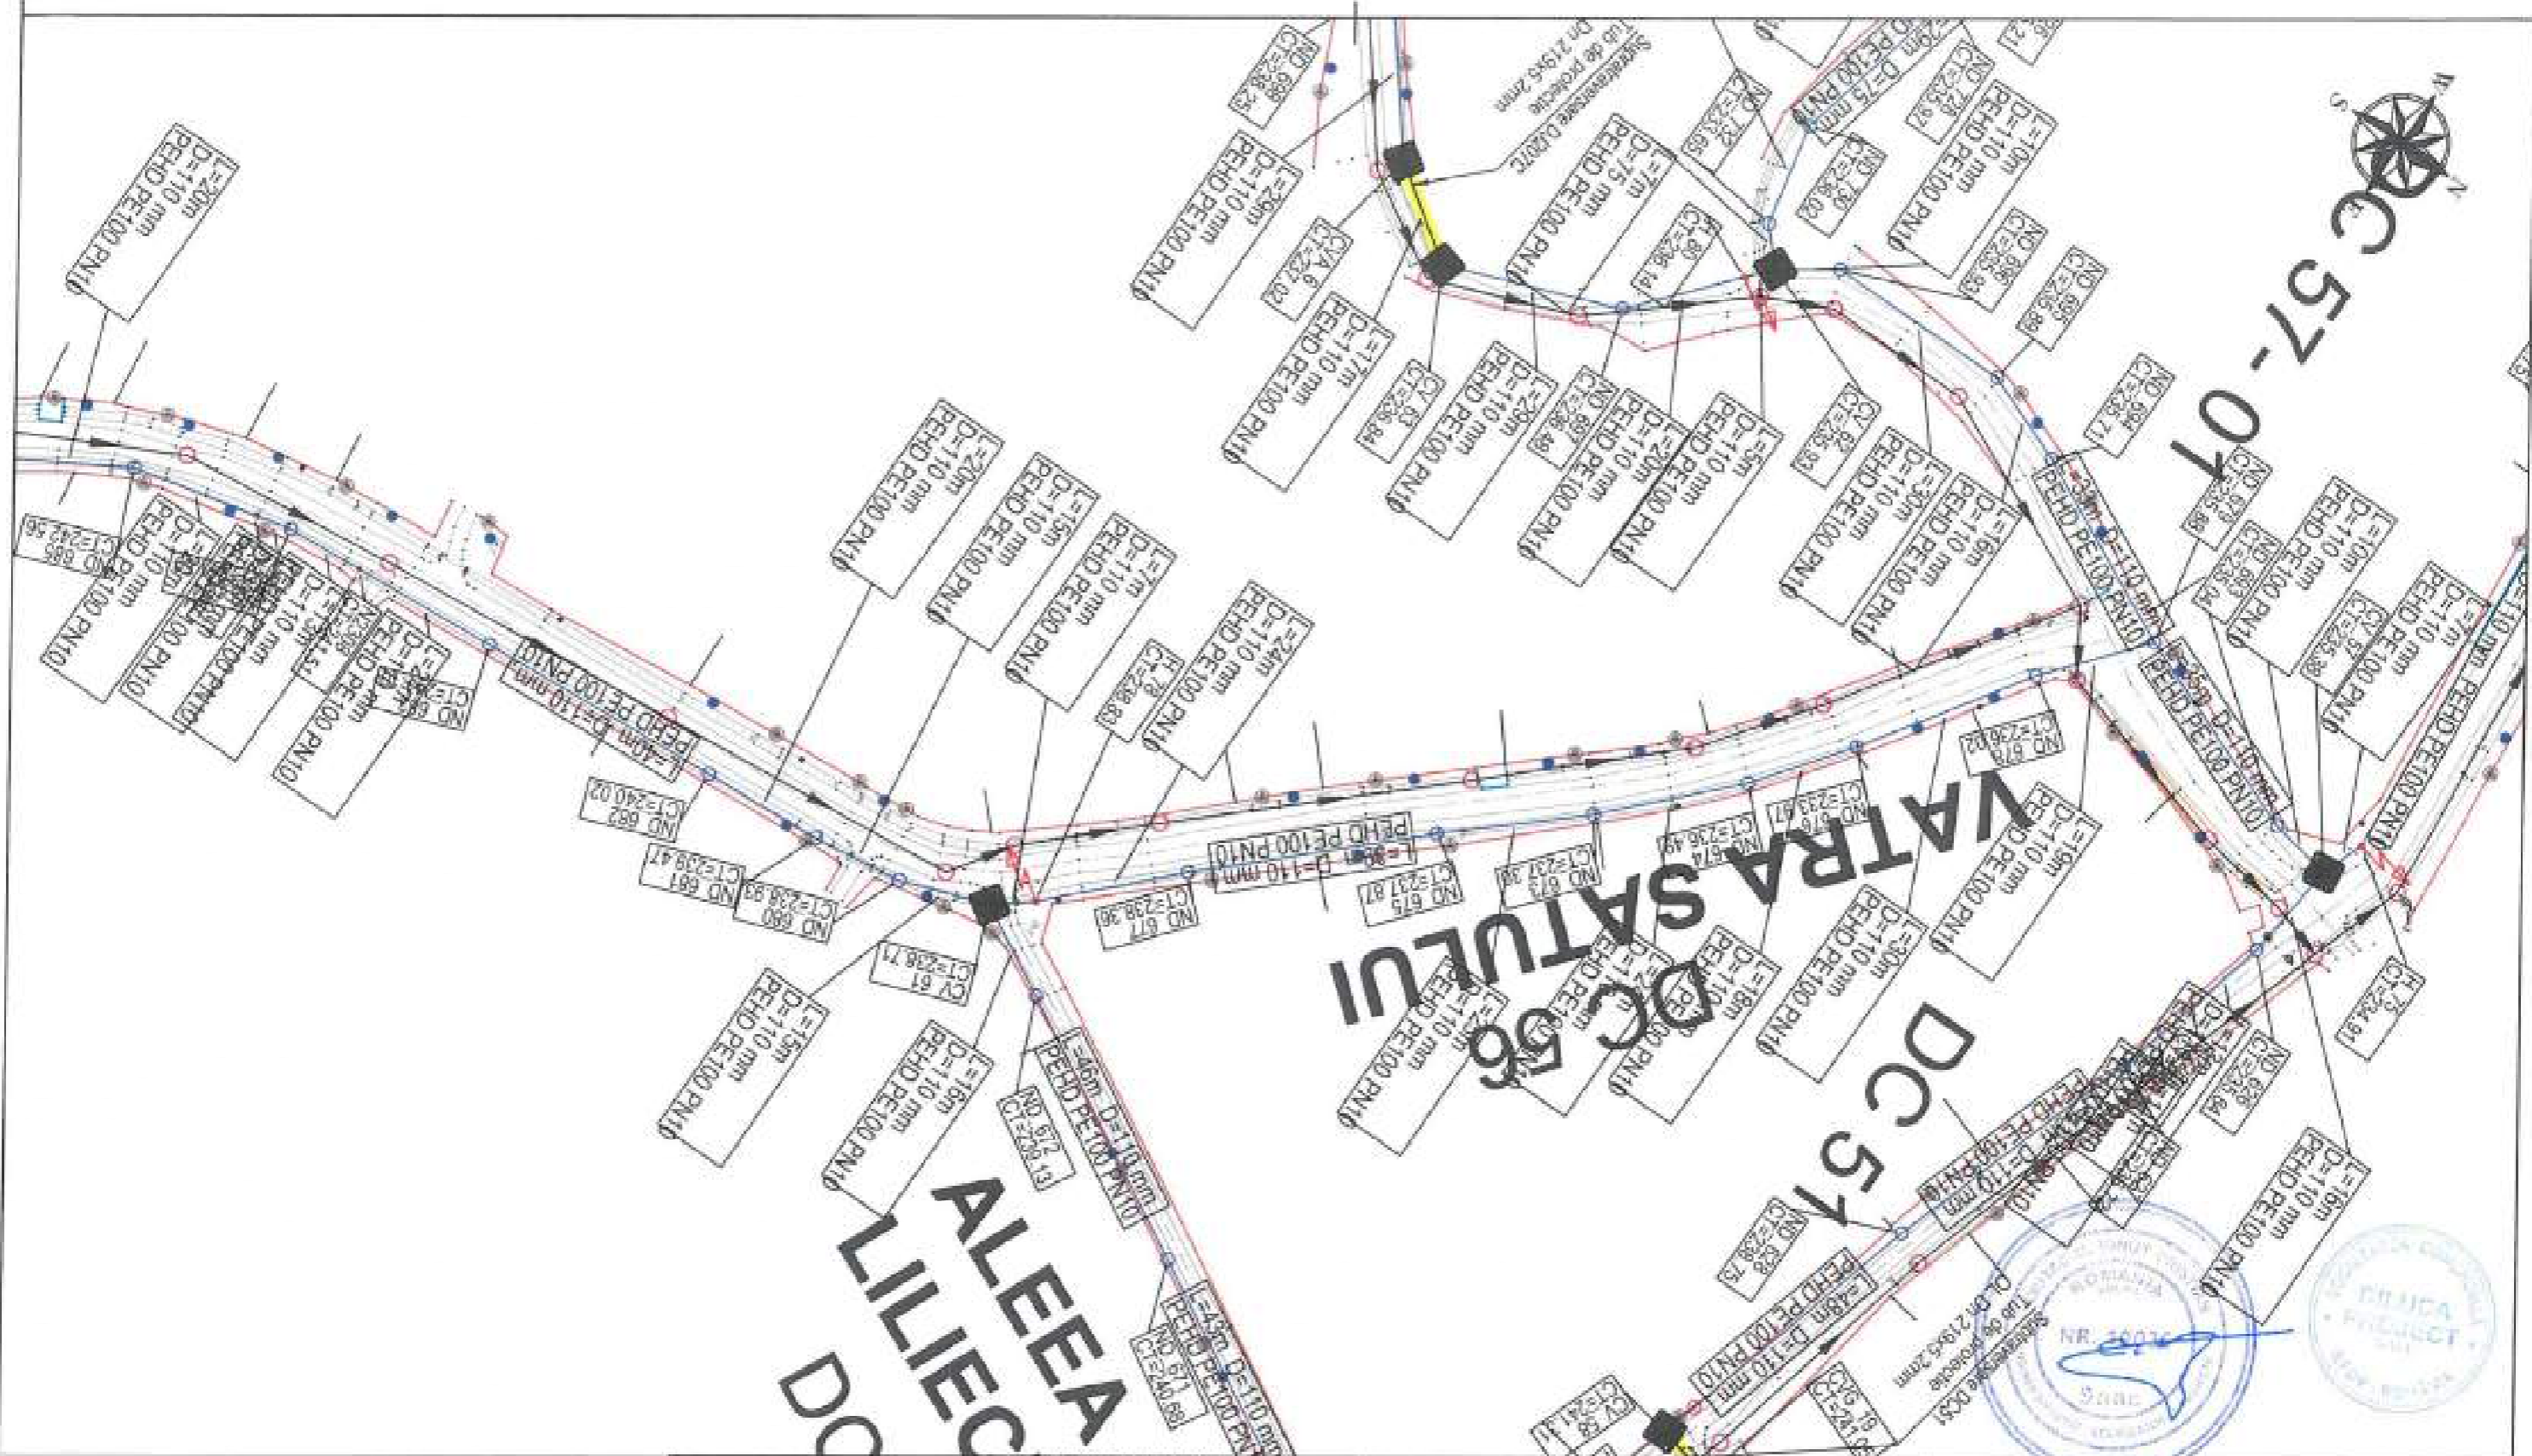

LEGENDA EXECUTAT:

APA	—
CAMIN BRANSAMENT	●
CAMIN VANE	■
CAMIN VANE SI AERISIRE	■
CAMIN VANE SI GOLIRE	■
CAMIN GOLIRE	■
HIDRANT	■

LEGENDA REST DE EXECUTAT:

APA - EXTINDERE	—
CAMIN BRANSAMENT	●
CAMIN VANE	■
CAMIN VANE SI AERISIRE	■
CAMIN VANE SI GOLIRE	■
CAMIN GOLIRE	■
HIDRANT	■

Beneficiar:
COMUNA ION CREANGA

Nr. Contract: 1875-045.03.2019
Proiect : Extindere alimentare cu apa si extindere retea de canalizare in comuna Ion Creanga, judetul Neamt - Rest de executat

Proiectant:
DILUCA PROJECT SRL

Deseinat	Ing. Marian Balasa	Data:	02.2021
Proiectat	Ing. Bogdan Cobzariu	Scara:	1:1000
Sel proiect	Ing. Mihai Luca		
Aprobat	Ing. Mihai Luca		

Denumire desen :
Plan de situatie Alimentare cu apa

Faza proiect:
P.T. + D.D.E.

Plansa Nr.:
PS-A-88

