


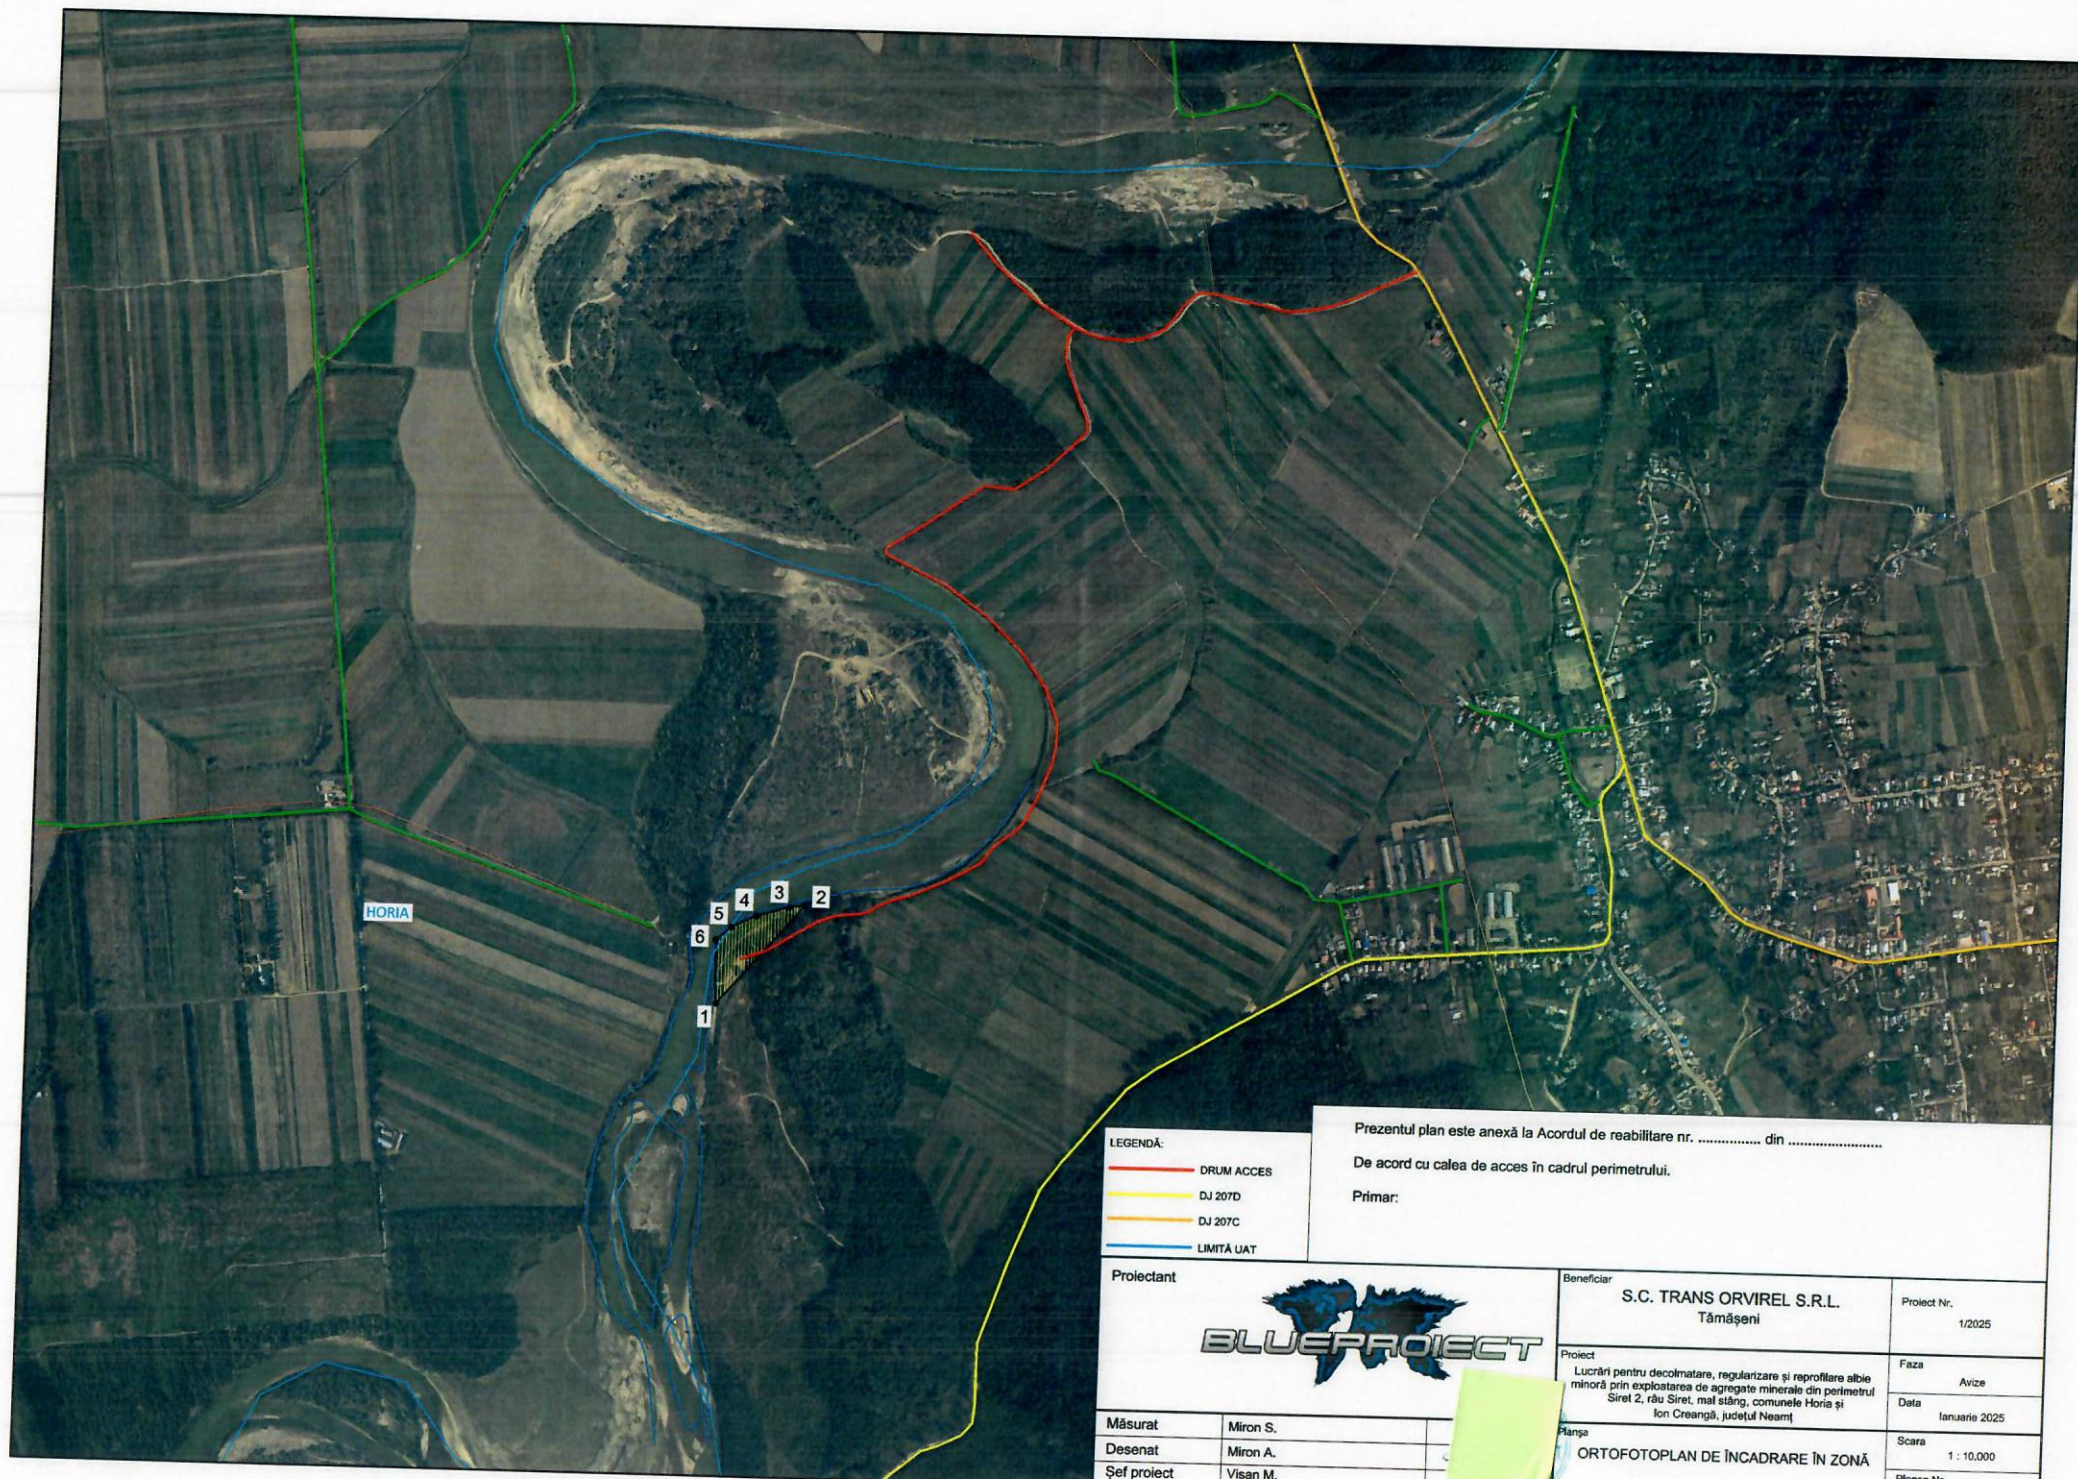

LEGENDĂ:
— DRUM ACCES
— DJ 207D
— DJ 207C
— LIMITĂ UAT

Prezentul plan este anexă la Acordul de reabilitare nr. din

De acord cu calea de acces în cadrul perimetrului.

Primar:

Proiectant



Beneficiar

S.C. TRANS ORVIREL S.R.L.
Tămășeni

Proiect Nr.
1/2025

Proiect

Lucrări pentru decolmatare, regularizare și reprofilare albie
minoră prin exploatarea de agregate minerale din perimetrul
Siret 2, râu Siret, mal stâng, comunele Horia și
Ion Creangă, județul Neamț

Faza
Avize
Data
Ianuarie 2025

Planșă

ORTOFOTOPLAN DE ÎNCADRARE ÎN ZONĂ

Scara
1 : 10.000
Planșă Nr.
1

Măsurat Miron S.
Desenat Miron A.
Șef proiect Vișan M.