


PREȘEDINTE DE ȘEDINȚĂ
CONȚINUT LOCAL: NICOLAE CRIVANU

CONTRASEMNEAZĂ PR. LEGĂTĂRE
SECRETAR GENERAL: MIHAELA NIȚĂ

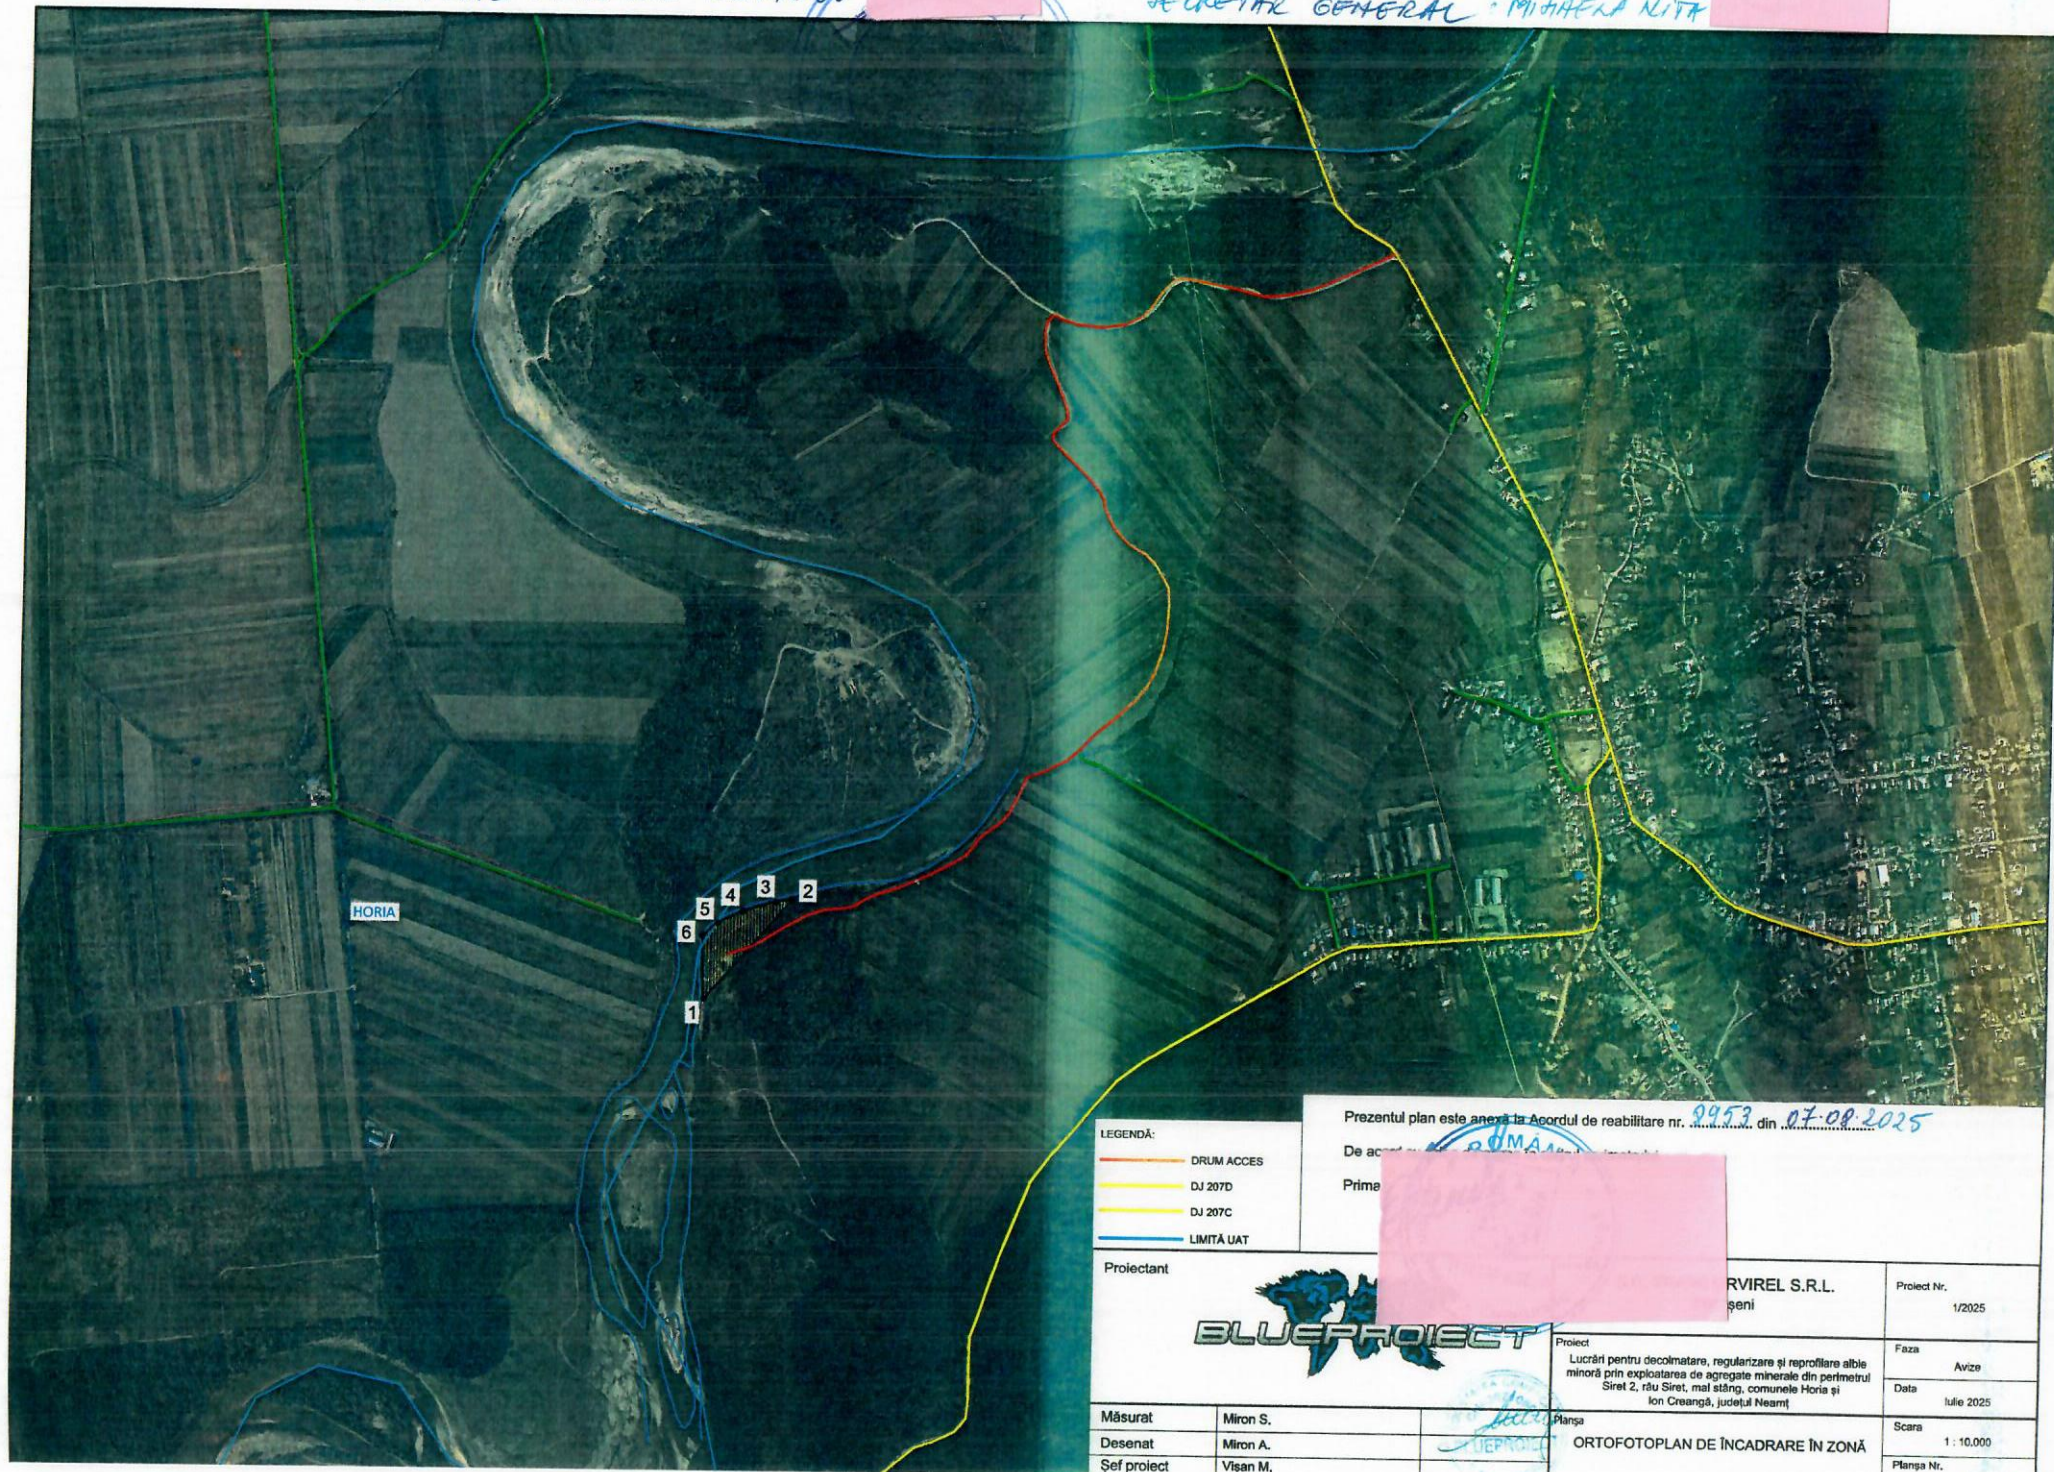

LEGENDĂ:

- DRUM ACCES
- DJ 207D
- DJ 207C
- LIMITĂ UAT

Proiectant



RVIREL S.R.L.
șeni

Proiect Nr.
1/2025

Măsurat

Miron S.

Desenat

Miron A.

Șef proiect

Vișan M.

Prezentul plan este anexă la Acordul de reabilitare nr. 9953 din 07-08-2025

De acord

Prime

Proiect

Lucrări pentru decolmatare, regularizare și reprofilare albie
minoră prin exploatarea de agregate minerale din perimetrul
Siret 2, rlu Siret, mal stâng, comunele Horia și
Ion Creangă, județul Neamț

Planșa

ORTOFOTOPLAN DE ÎNCADRARE ÎN ZONĂ

Faza

Avize

Data

Iulie 2025

Scara

1 : 10.000

Planșa Nr.

1