

PLAN DE ÎNCADRARE ÎN ZONĂ

Scara 1:30.000

Teritoriul administrativ: ION CREANGĂ, județul Neamț


Identificare în vederea obținerii Certificatului de Urbanism pentru proiectul:
„EXTINDERE REȚEA DE DISTRIBUȚIE GAZE NATURALE
ȘI RACORDURI ÎN COMUNA ION CREANGĂ, JUDEȚUL NEAMȚ”

JUDEȚUL NEAMȚ
PRIMĂRIA COMUNEI ION CREANGĂ

ANEXĂ
LA CERTIFICATUL DE URBANISM
Nr. 78 din 24.11.2025
Responsabil U.A.T.

VIZAT
OCPI NEAMȚ
p. Director,

Semnat digital
de Zaharia
Constantin-
Stefan

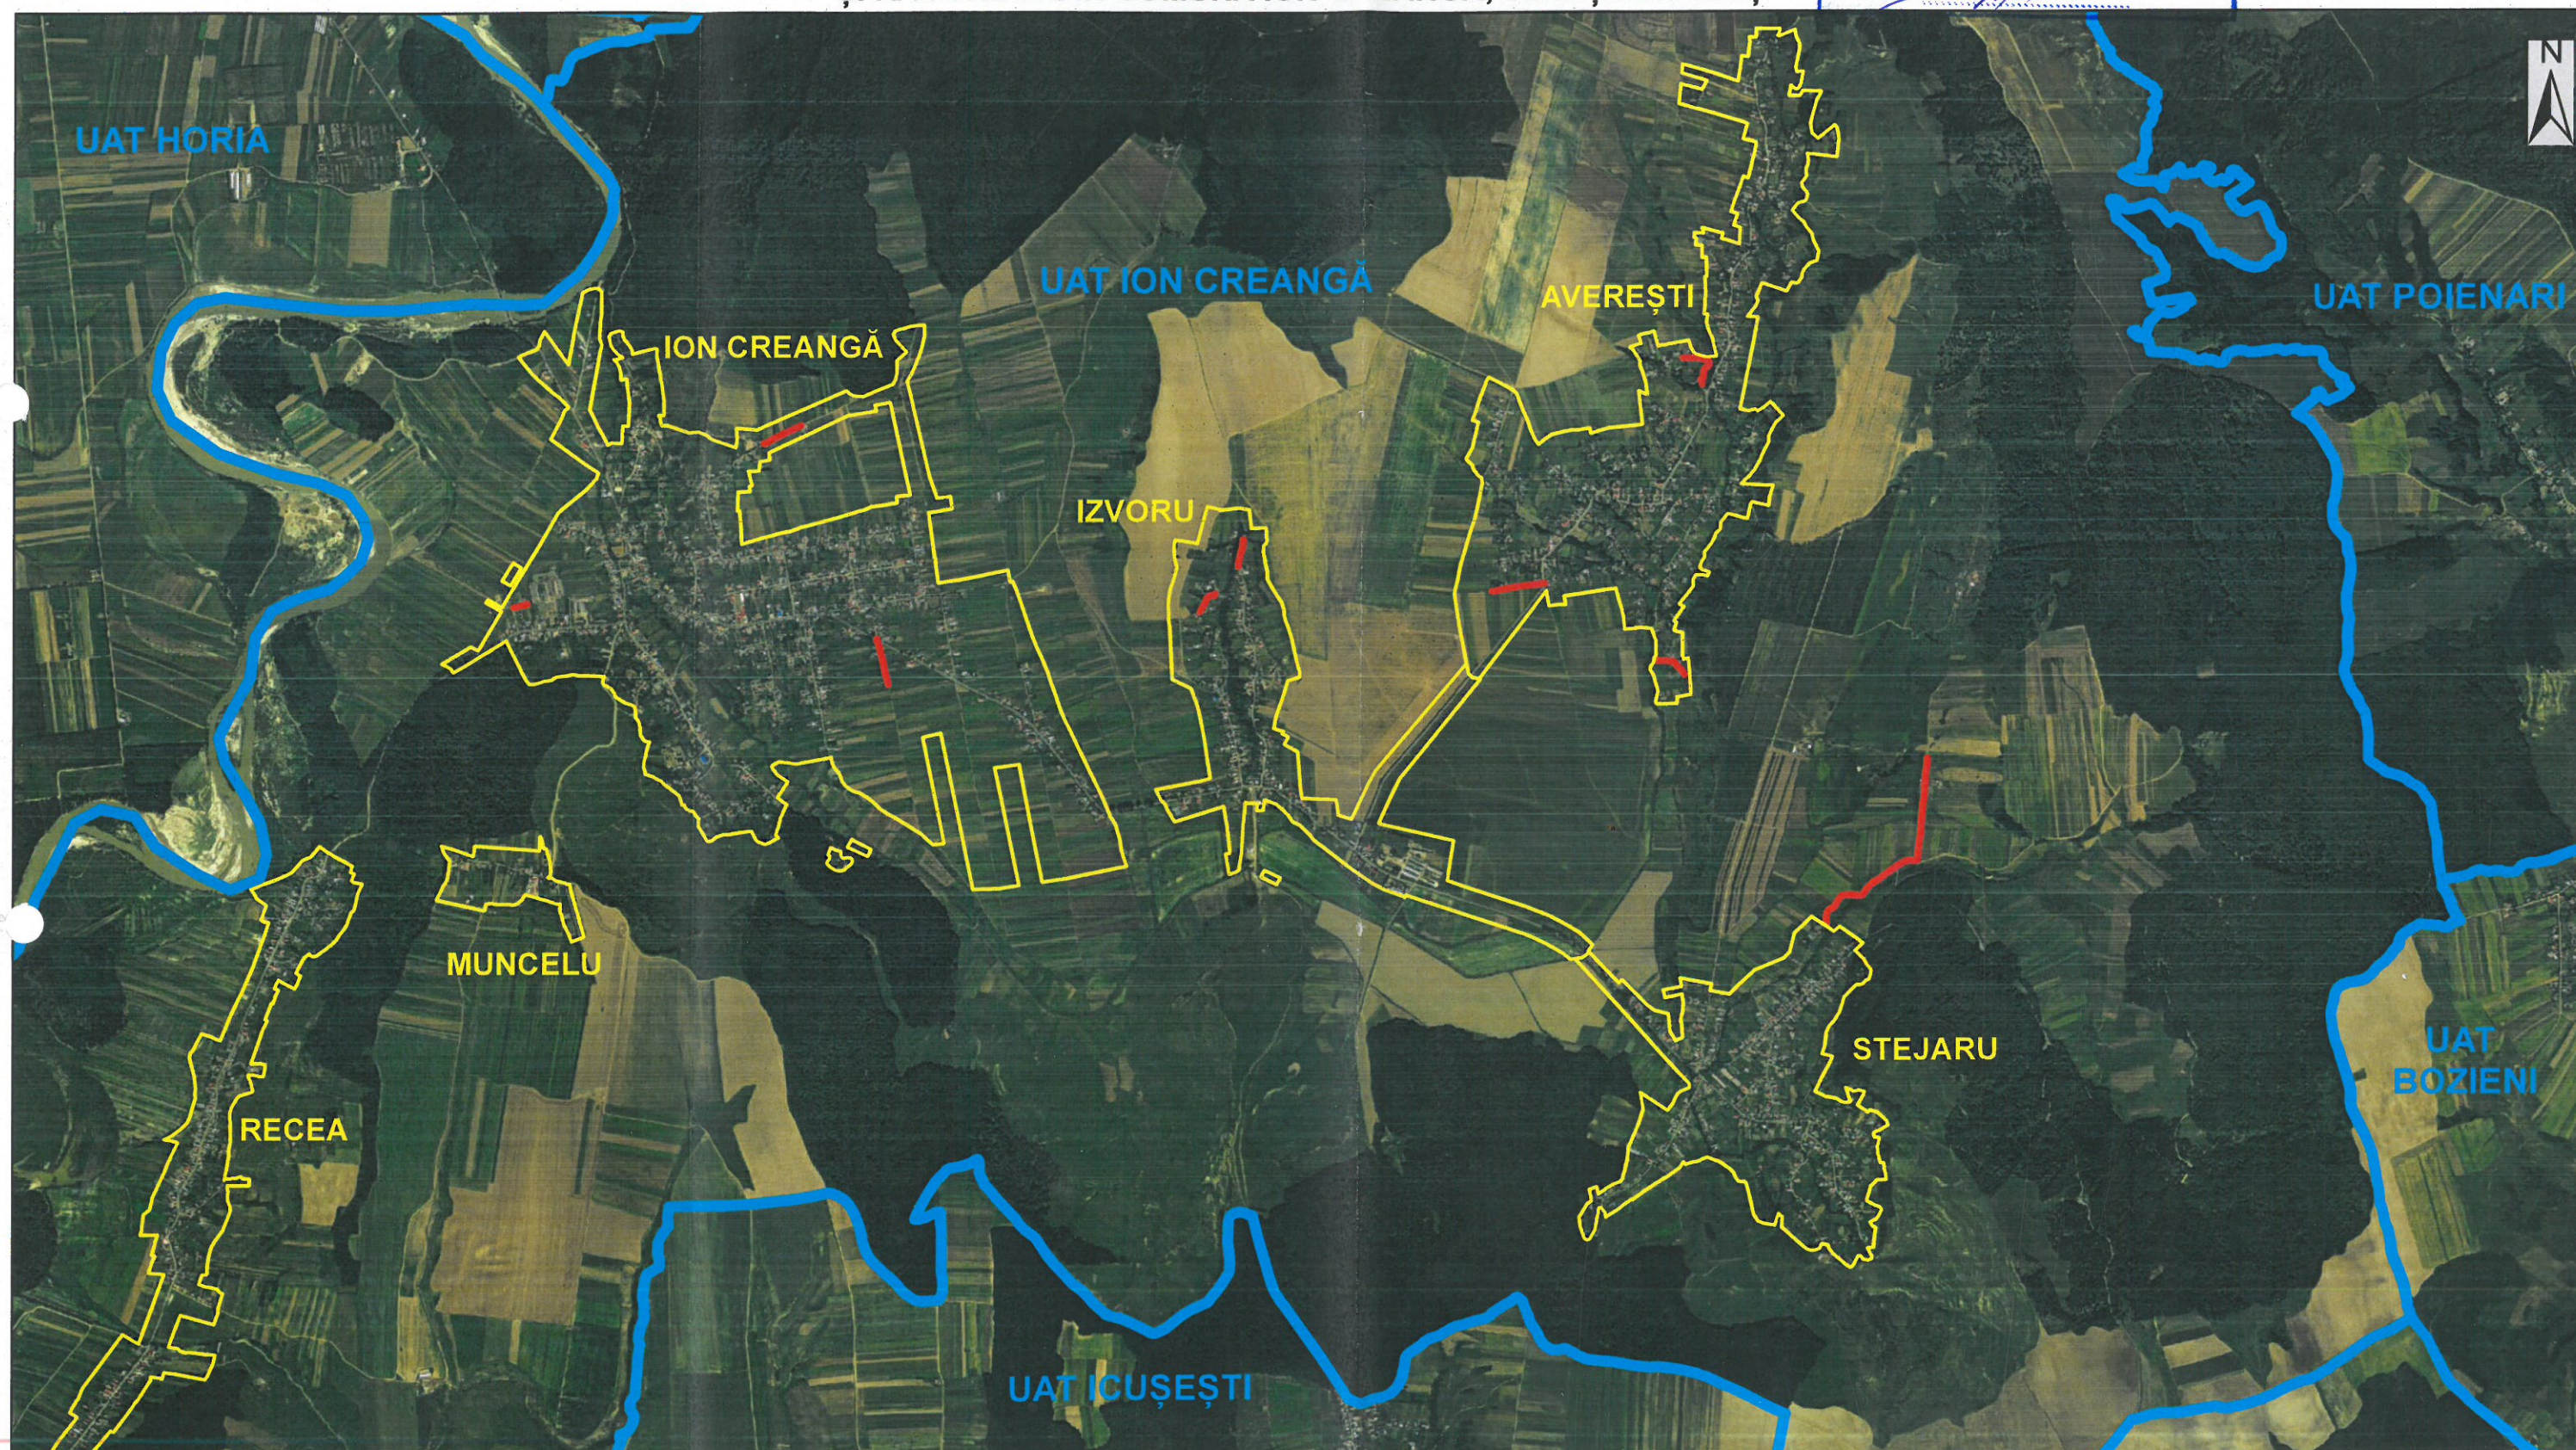

Legendă:

- Limită teritoriu administrativ
- Limită intravilan
- Trasee puse la dispoziție de beneficiar în format digital

Informații furnizate la cererea nr. 48401/17.10.2025

Redactat: ref. Focșăneanu Dana

Data eliberării: 20.10.2025

Digitally signed by
Focsaneanu Dana-
Daniela